



残土仮置場①

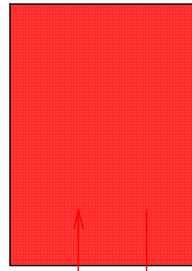

残土仮置場②

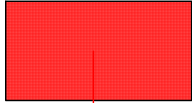

施工箇所位置図

②土砂運搬（埋戻・盛土材）：3,384m³
※残土仮置場より運搬（L=0.5km）

①土砂運搬（掘削土）：3,598m³
※残土仮置場へ運搬（L=0.5km）


③土砂運搬（路床盛土材）：1,197m³
※残土仮置場より運搬（L=0.4km）

④土砂運搬（函渠工盛土材）：800m³
※仮置場より運搬（L=0.1km）


道路改良部

- ・道路土工
- ・補強土壁工
- ・函渠工
- ・小型水路工
- ・衛生公苑排水管工


仮置土（No.27）

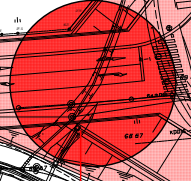

工事名	和黃白川線道路改良（補強土壁）工事		
施行箇所名	三重県亀山市野村町地内		
図面の種類	施工箇所位置図		
縮尺	-	図面番号	1/48
発注機関名	亀山市		

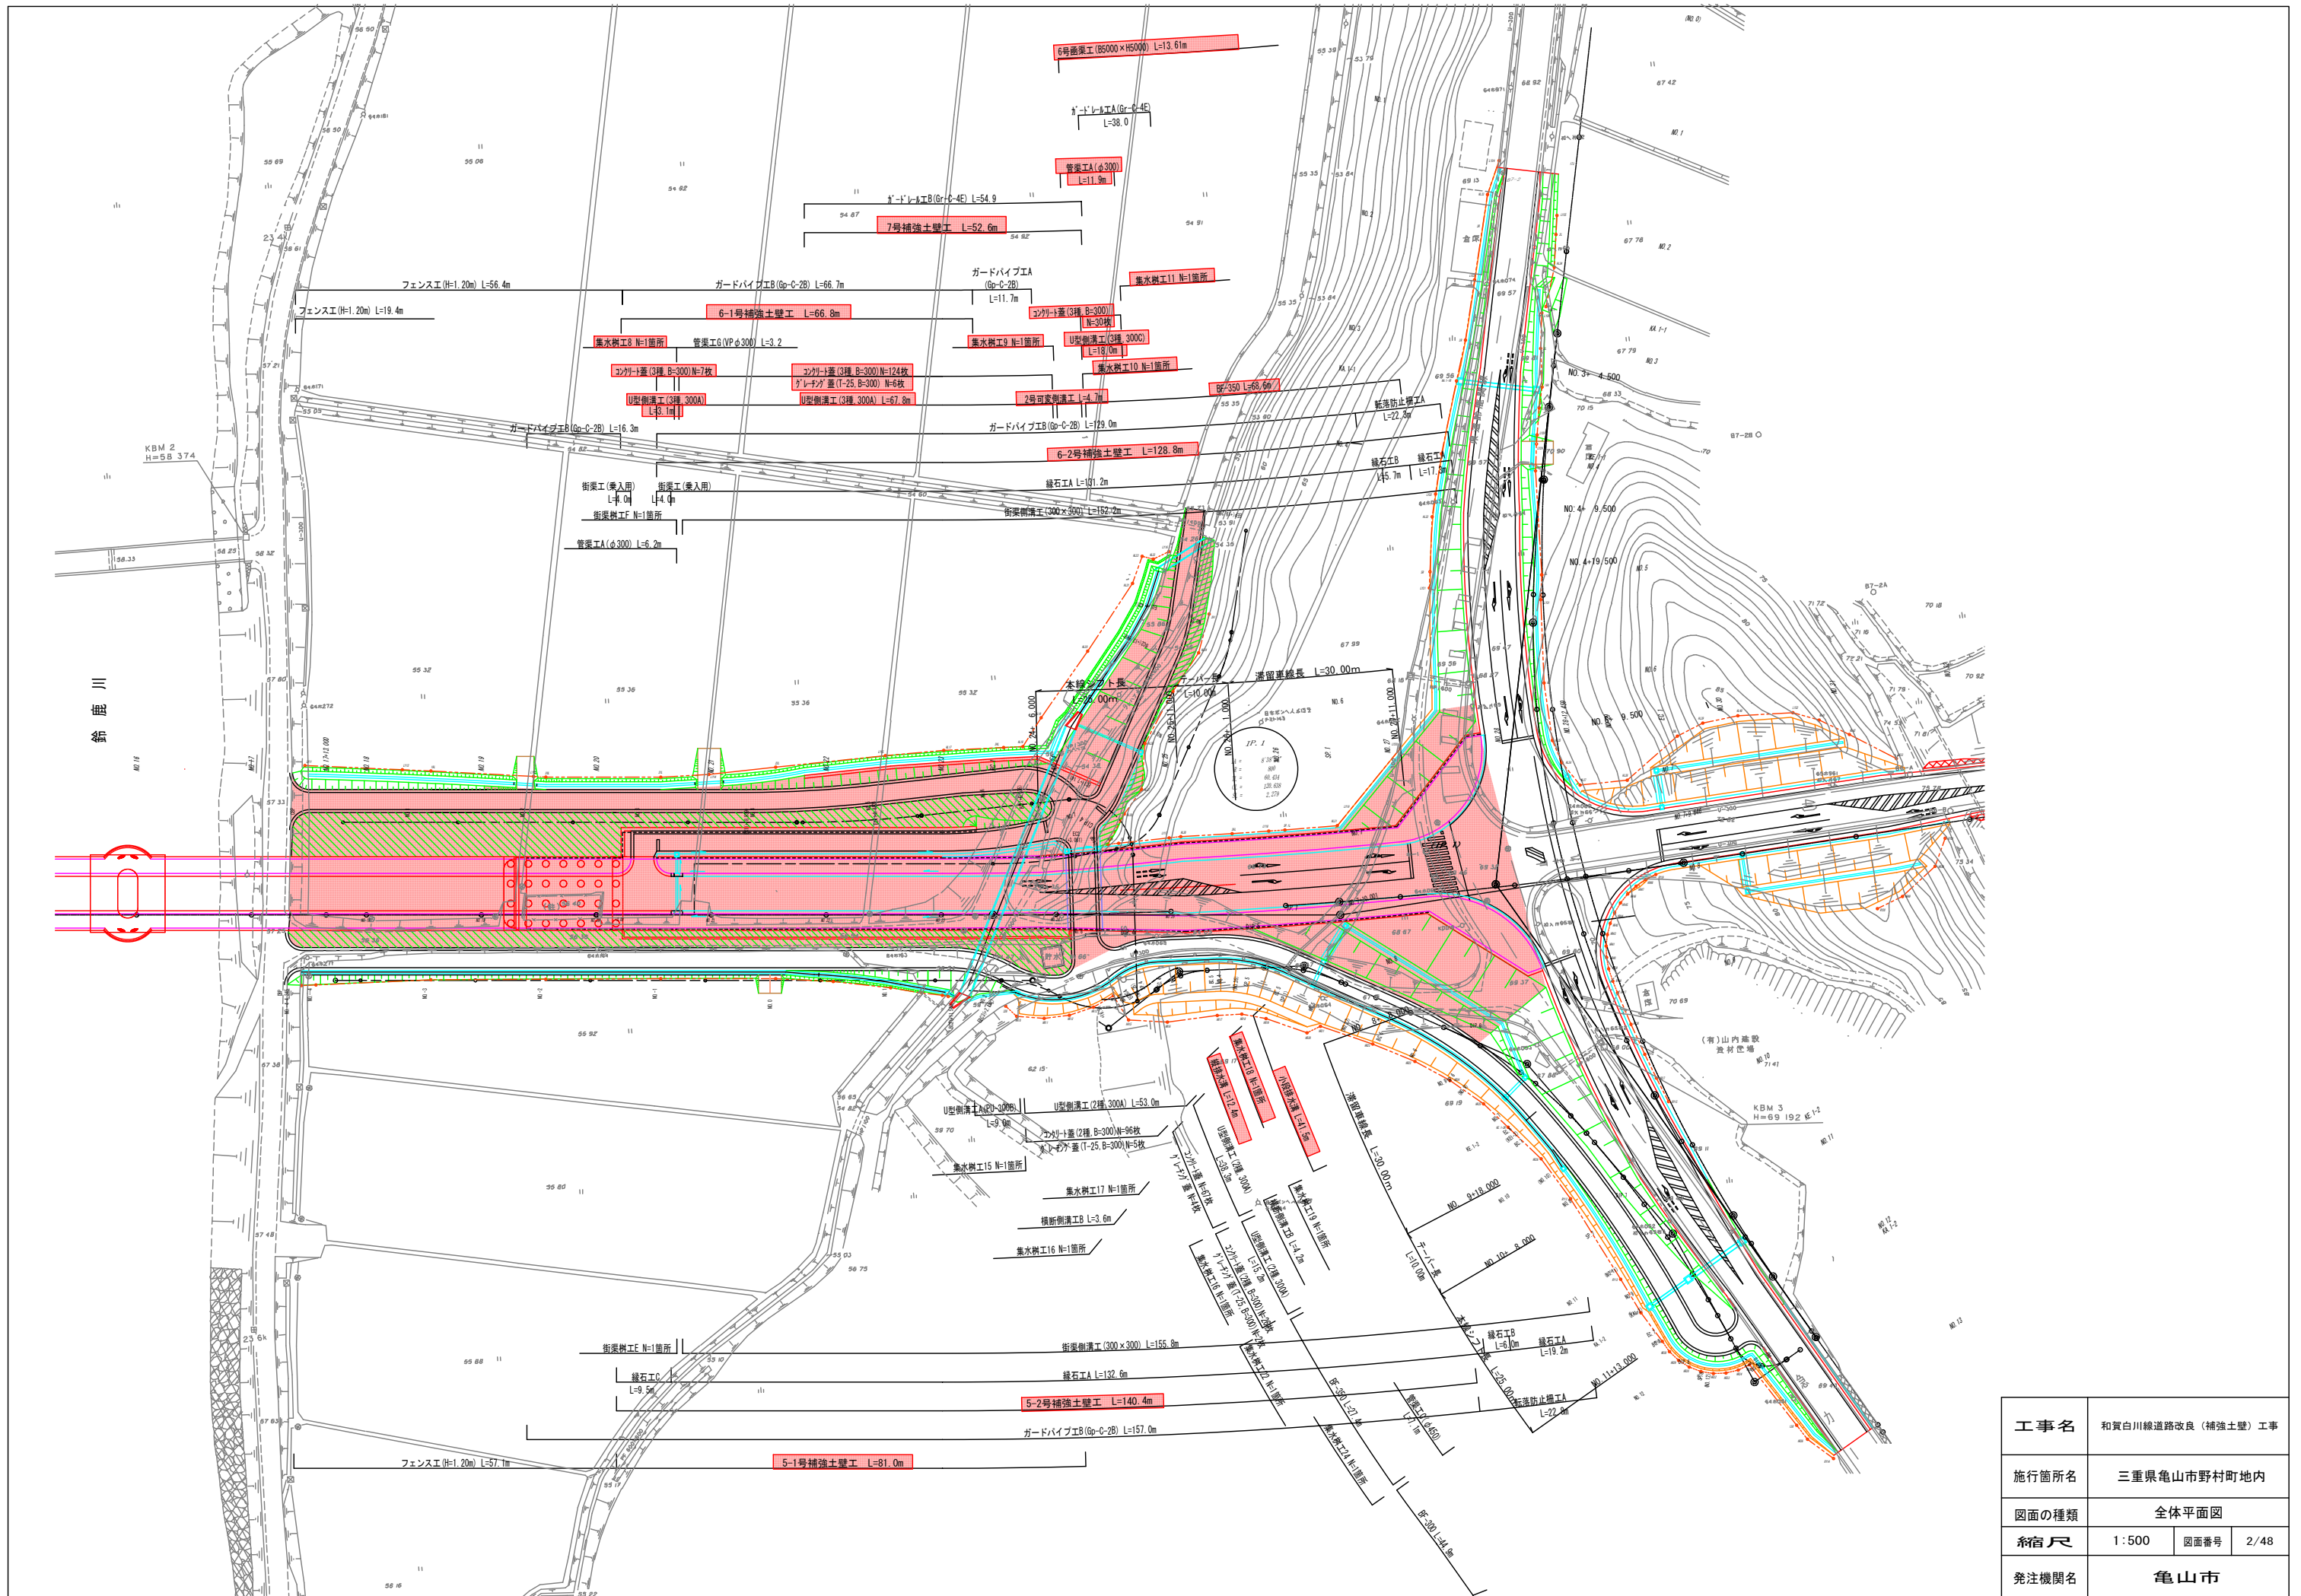

工事名	和賀白川線道路改良(補強土壁)工事		
施行箇所名	三重県亀山市野村町地内		
図面の種類	全体平面図		
縮尺	1:500	図面番号	2/48
発注機関名	亀山市		

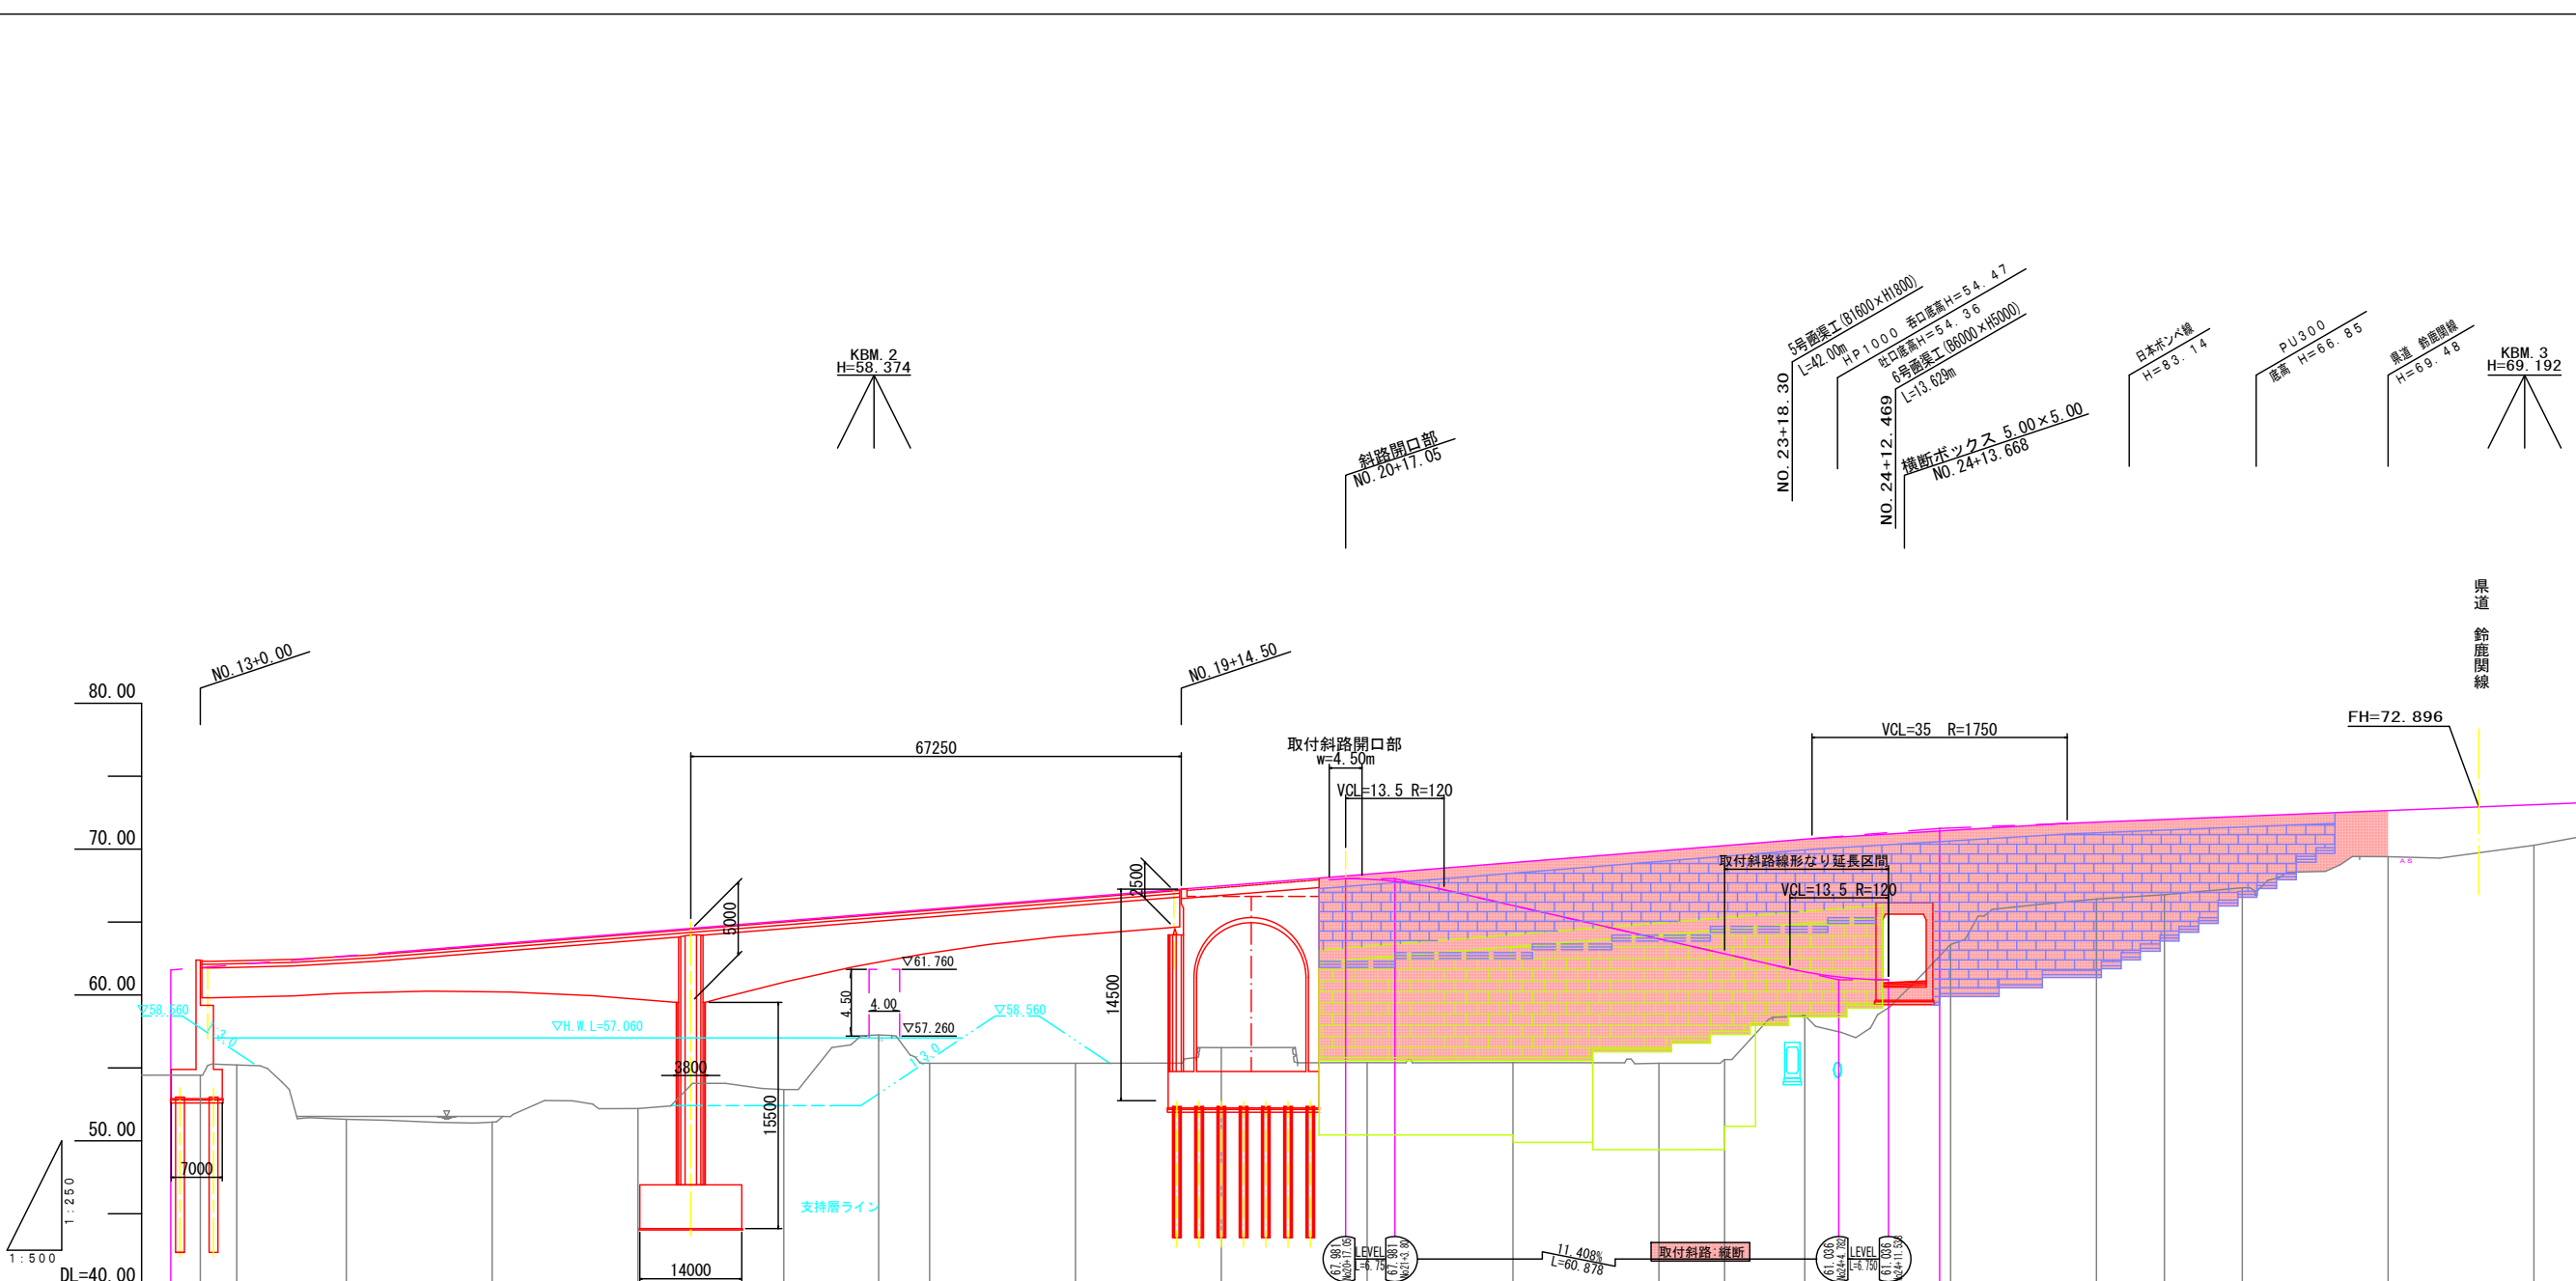


勾配	盛土	切土	計画高	地盤高	追加距離	単距離	測点	曲線方向	片勾配 り付付図
61.715 R=670m	7.882 7.206		62.390 62.382 62.406	54.50 55.20	255.950 260.000 265.000	15.000 5.000	+15.950 NO.13 5.0		
	11.234		62.704	51.47	280.000	15.000	NO.14		
	12.197		63.477 63.657	51.28	300.000	20.000	NO.15		
	12.057		64.277	52.22	320.000	20.000	NO.16		
	11.357		65.077	53.52	340.000	20.000	7.250 PI		
	8.327		65.377 65.597	57.26	353.000	13.000	+13.0		
	10.357		65.877	55.32	360.000	7.000	NO.18		
	11.357		66.677	55.32	380.000	20.000	NO.19		
	11.087		67.477	56.39	414.500	14.500	14.500 AZ		
	12.917		68.277	55.36	420.000	20.000	NO.21		
	13.717		69.077	55.36	440.000	20.000	NO.22		
	14.357		69.617 69.877	55.32	453.500 460.000	13.500 6.500	+13.500 NO.23		
	14.667		70.237	55.57	469.000	9.004	BC.1		
	12.077		70.677	58.60	480.000	10.996	NO.24		
	7.914		71.327 71.374	63.46	498.500 500.000	18.500 20.000	+18.500 NO.25		
	5.267		71.847	66.68	520.000	20.000	NO.26		
	5.153		72.033	66.88	529.324	9.324	SP.1		
	4.897		72.247	67.35	540.000	10.676	NO.27		
	3.167		72.647	69.48	560.000	20.000	NO.28		
	2.787		72.831 72.896		569.180 572.459	9.180 3.279	+9.18 +12.459		
			73.047	70.26	580.000	7.541	NO.29		


工事名	和賀白川線道路改良（補強土壁）工事		
施行箇所名	三重県亀山市野村町地内		
図面の種類	縦断面図		
縮尺	V=1:250 H=1:500	図面番号	3/48
発注機関名	亀山市		

標準断面図 (1) S=1:100

NO. 19 付近
(橋梁部)

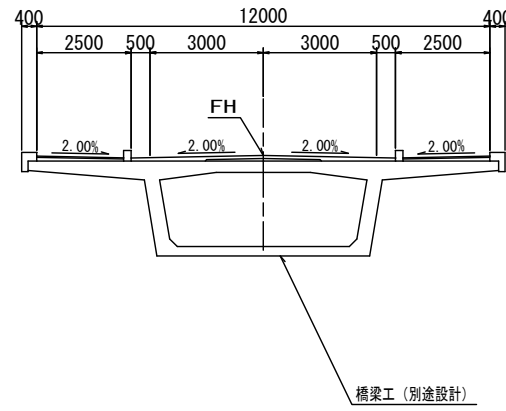

舗装端部処理詳細図 S=1:20

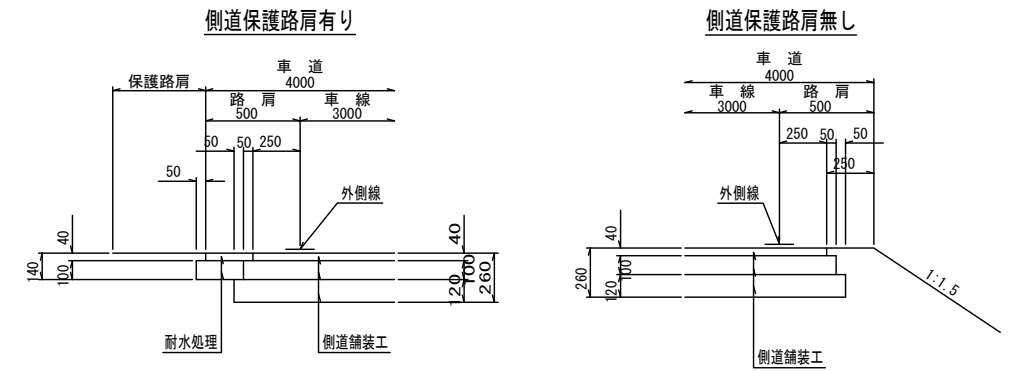


側道舗装工
表層工 (再生密粒度As (13)) t=4cm
上層路盤工 (粒度調整砕石 (M-30)) t=10cm
下層路盤工 (再生ケックマン (RC-40)) t=12cm
設計CBR6以上、信頼性50%
舗装計画交通量T<100

側道 C

橋梁工 (別途設計)


側道 D

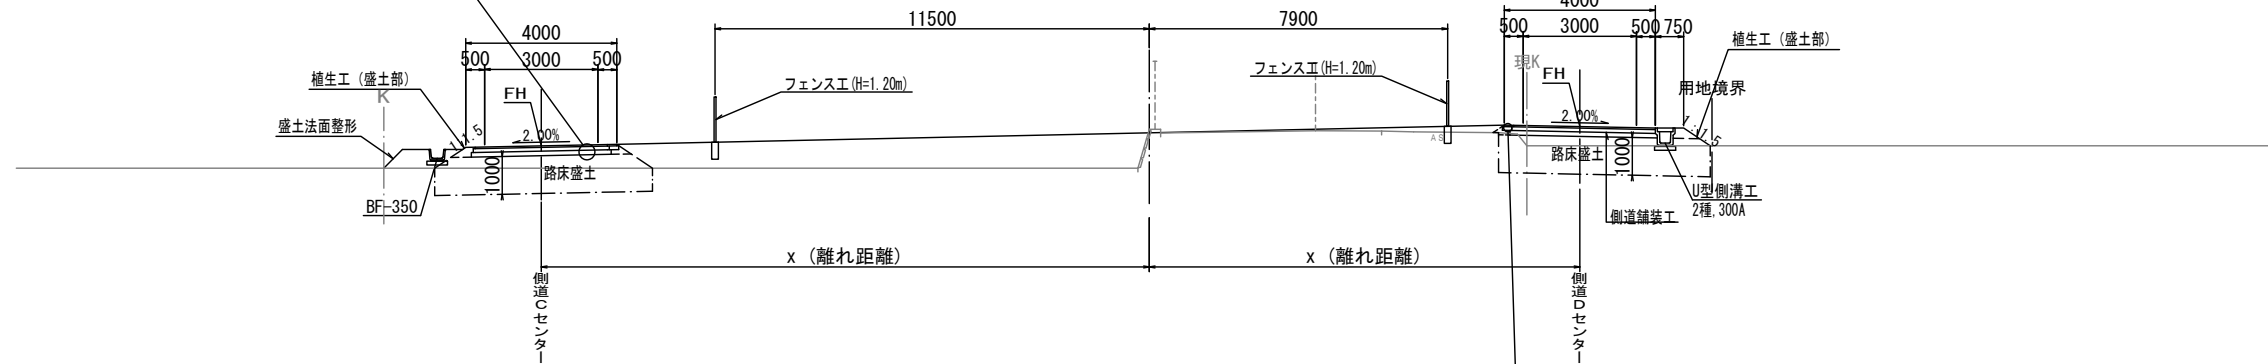


耐水処理 (側道舗装部)

表層工 (再生密粒度As (13)) t=4cm
路盤工 (再生ケックマン (RC-40)) t=10cm


NO. 22 付近
(終点補強土壁・斜路部)

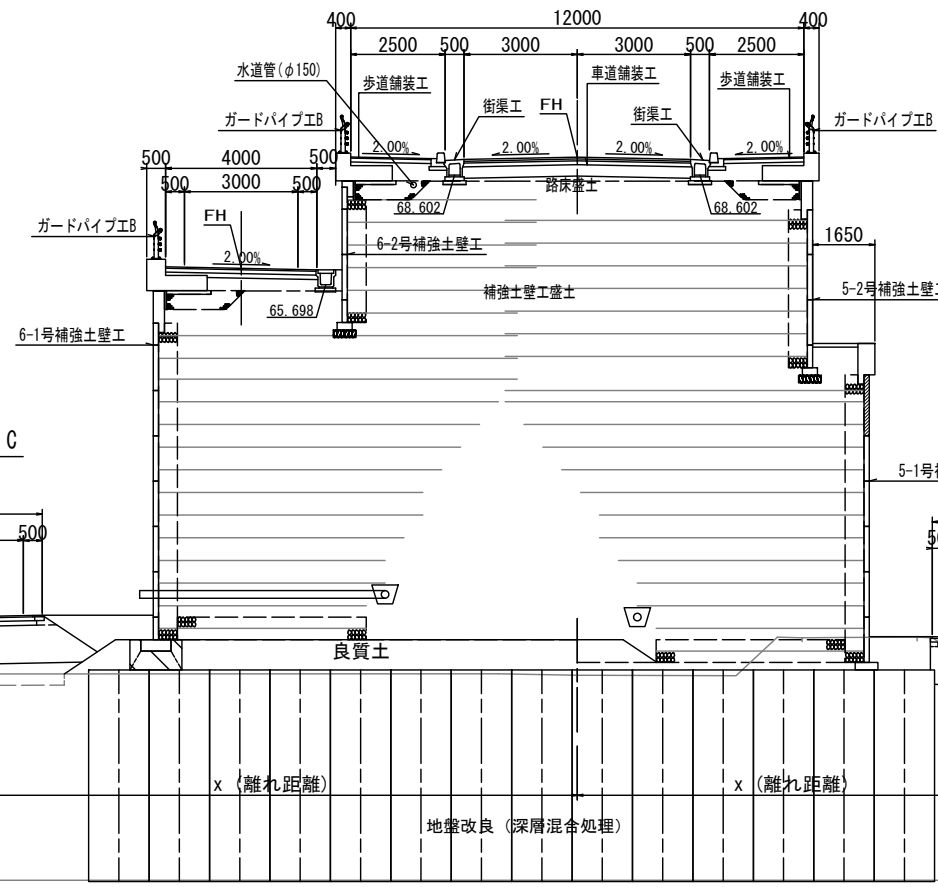

地下排水工詳細図 S=1:100

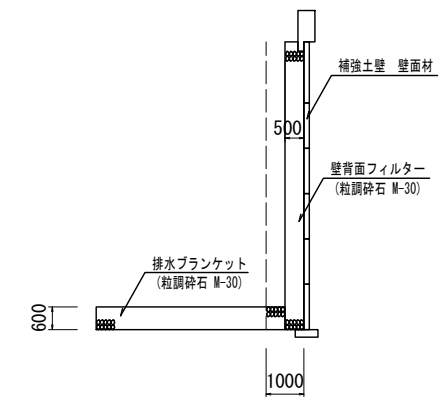

注1) 壁面より1.0mの範囲の補強盛土材まき出し・敷ならし・転圧
については、壁面材に影響のないよう特に入念に施工を行うこと。

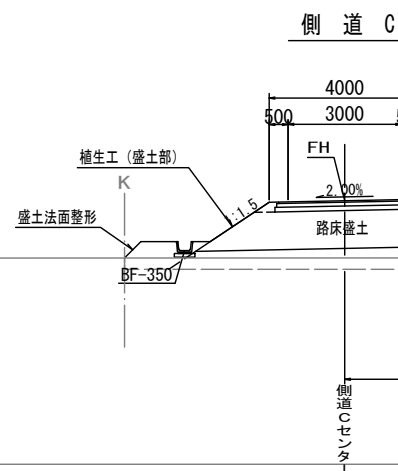

側道 D

盛土法面整形

地盤改良 (深層混合処理)

U型側溝工 2種, 300A


Asg

注1) 掘削等については、各埋設物調査を実施し、必要に応じて
立会い施工を行うものとする。
2) 図中水道管 (φ150) については、埋設予定位置である。

工事名	和賀白川線道路改良 (補強土壁) 工事		
施行箇所名	三重県亀山市野村町地内		
図面の種類	標準断面図 (1)		
縮尺	1:100	図面番号	4/48
発注機関名	亀山市		

標準断面図 (2) S=1 : 100

NO. 26付近
(終点交差点, 補強土壁部)


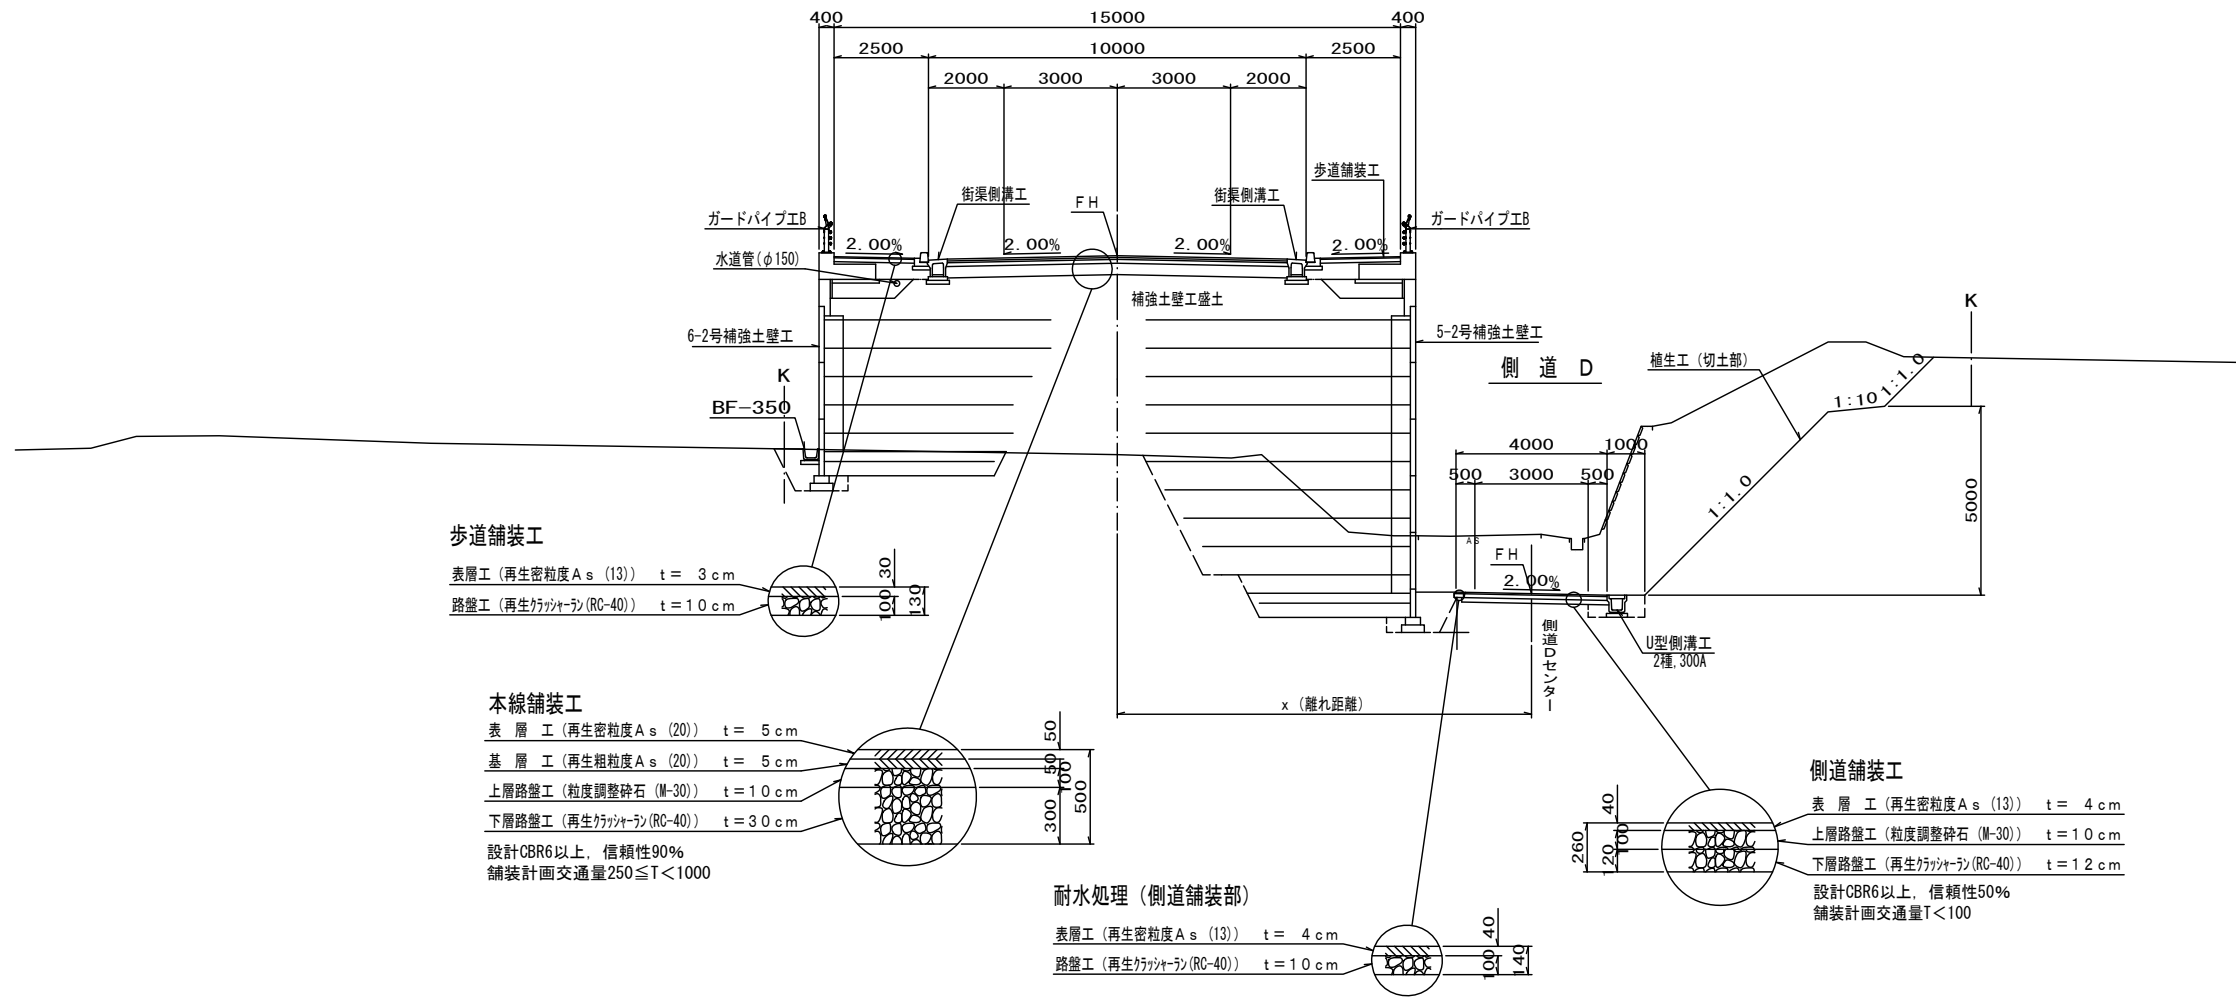


注1) 掘削等については, 各埋設物調査を実施し, 必要に応じて立会い施工を行うものとする。
 2) 図中水道管 (φ150) については, 埋設予定位置である。

工事名	和賀白川線道路改良 (補強土壁) 工事		
施行箇所名	三重県亀山市野村町地内		
図面の種類	標準断面図 (2)		
縮尺	1 : 100	図面番号	5/48
発注機関名	亀山市		

NO. 18

GH=65.82
FH=65.877

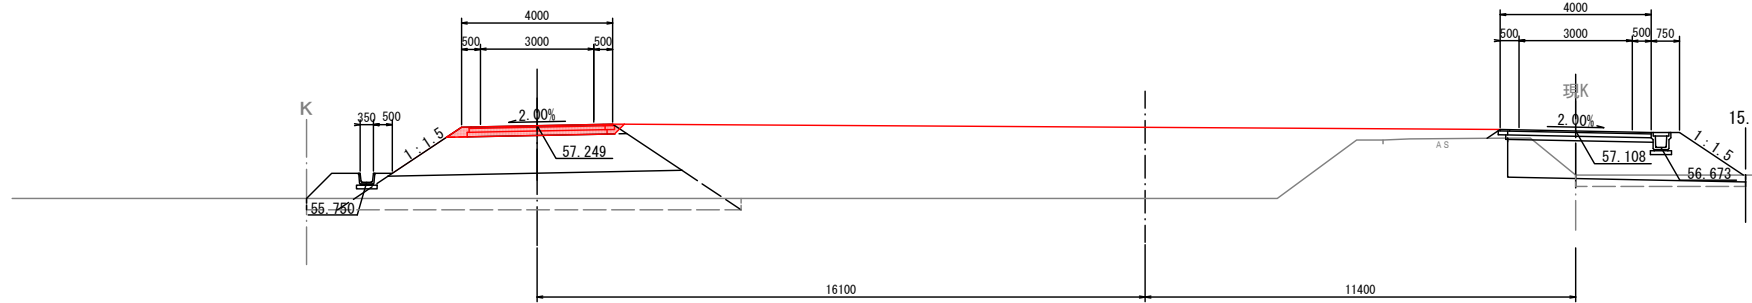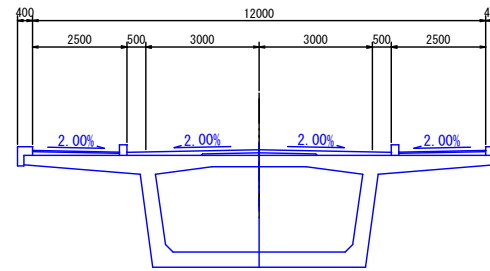


DL=50.00

測点 NO.18+0.000		舗装工	
土工		数量計算参照	
機械掘削	-	本線舗装	-
片切掘削	-	表層工	-
機械床掘	-	基層工	-
埋戻し	A	上層路盤工	-
	B	下層路盤工	-
	C	歩道舗装	-
	D	表層工	-
路体盛土	B<1.0m	路盤工	-
	1.0m≤B<2.5m	側道舗装	-
	2.5m≤B<4.0m	表層工	-
	4.0m≤B	上層路盤工	-
路床盛土	B<1.0m	下層路盤工	-
	1.0m≤B<2.5m	耐水処理(側道)	-
	2.5m≤B<4.0m	表層工	-
	4.0m≤B	路盤工	-
補強土壁工盛土	-		
歩道盛土	-		
路肩盛土	0.1		
畦畔盛土	-		
表土剥取	-		
機械切土法面整形	-		
人力切土法面整形	-		
機械盛土法面整形	0.5		
植生工(切土部)	-		
植生工(盛土部)	2.2		

NO. 17+13.000


GH=67.26
FH=65.597

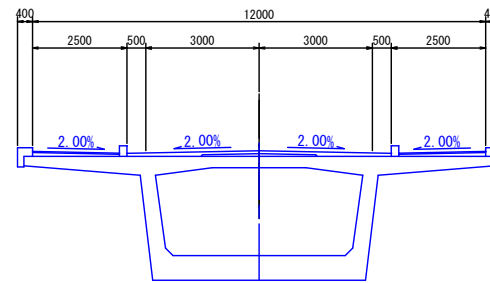

測点 NO.17+13.000		舗装工	
土工		数量計算参照	
機械掘削	-	本線舗装	-
片切掘削	-	表層工	-
機械床掘	-	基層工	-
埋戻し	A	上層路盤工	-
	B	下層路盤工	-
	C	歩道舗装	-
	D	表層工	-
路体盛土	B<1.0m	路盤工	-
	1.0m≤B<2.5m	側道舗装	-
	2.5m≤B<4.0m	表層工	-
	4.0m≤B	上層路盤工	-
路床盛土	B<1.0m	下層路盤工	-
	1.0m≤B<2.5m	耐水処理(側道)	-
	2.5m≤B<4.0m	表層工	-
	4.0m≤B	路盤工	-
補強土壁工盛土	-		
歩道盛土	-		
路肩盛土	-		
畦畔盛土	-		
表土剥取	-		
機械切土法面整形	-		
人力切土法面整形	-		
機械盛土法面整形	-		
植生工(切土部)	-		
植生工(盛土部)	-		

DL=50.00



(凡例)

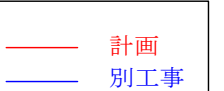

工事名	和賀白川線道路改良(補強土壁)工事		
施行箇所名	三重県亀山市野村町地内		
図面の種類	横断面図(1)		
縮尺	1:100	図面番号	6/48
発注機関名	亀山市		

NO. 20

GH=56.397
FH=67.477

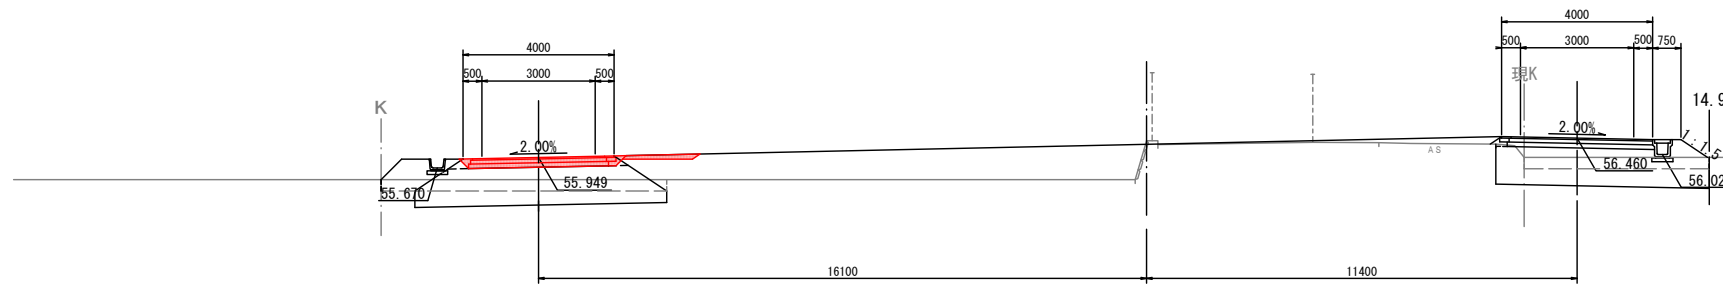
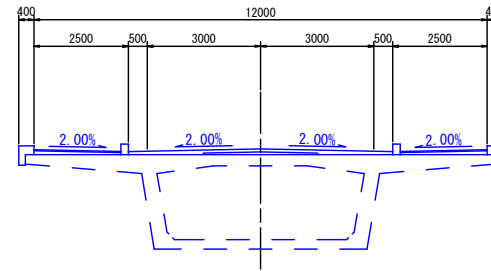


DL=50.00

測点 NO.20+0.000		土工	舗装工
機械掘削	数量計算書参照	-	本線舗装
片切掘削	-	-	表層工
機械床掘	-	-	基層工
埋戻し	A	-	上層路盤工
	B	-	下層路盤工
	C	-	歩道舗装
	D	0.1	表層工
路体盛土	B<1.0m	-	路盤工
	1.0m≤B<2.5m	0.2	側道舗装
	2.5m≤B<4.0m	-	表層工
	4.0m≤B	-	上層路盤工
路床盛土	B<1.0m	-	下層路盤工
	1.0m≤B<2.5m	-	耐水処理(側道)
	2.5m≤B<4.0m	-	表層工
	4.0m≤B	-	路盤工
補強土壁工盛土	-	-	-
歩道盛土	-	-	-
路肩盛土	-	-	-
畦畔盛土	-	-	-
表土剥取	-	-	-
機械切土法面整形	-	-	-
人力切土法面整形	-	-	-
機械盛土法面整形	-	-	-
植生工(切土部)	-	-	-
植生工(盛土部)	-	-	-

NO. 19

GH=56.332
FH=66.677

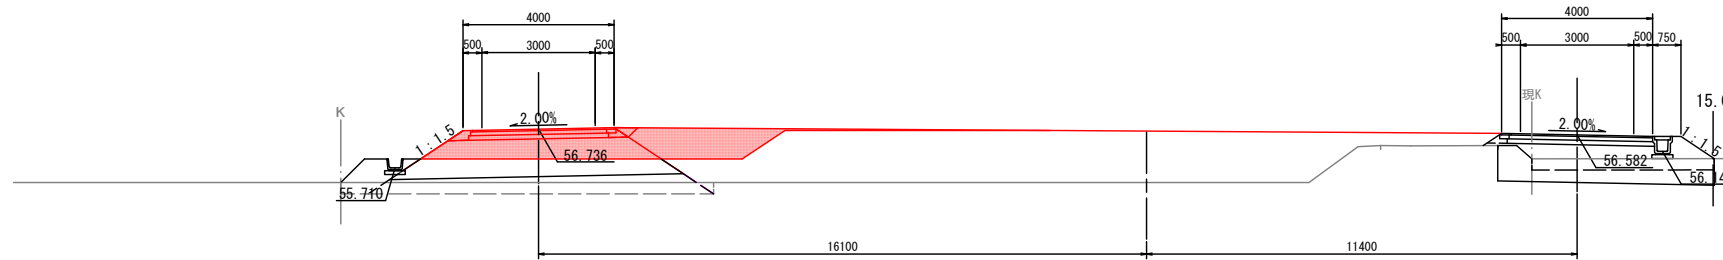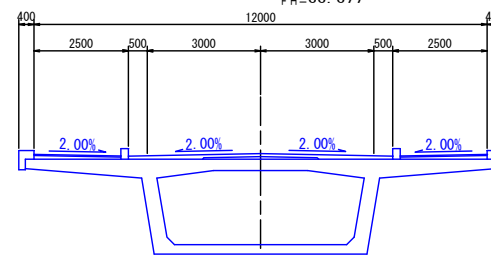

DL=50.00

測点 NO.19+0.000		土工	舗装工
機械掘削	数量計算書参照	-	本線舗装
片切掘削	-	-	表層工
機械床掘	-	-	基層工
埋戻し	A	-	上層路盤工
	B	-	下層路盤工
	C	-	歩道舗装
	D	-	表層工
路体盛土	B<1.0m	-	路盤工
	1.0m≤B<2.5m	2.9	側道舗装
	2.5m≤B<4.0m	-	表層工
	4.0m≤B	-	上層路盤工
路床盛土	B<1.0m	-	下層路盤工
	1.0m≤B<2.5m	-	耐水処理(側道)
	2.5m≤B<4.0m	-	表層工
	4.0m≤B	3.0	路盤工
補強土壁工盛土	-	-	-
歩道盛土	-	-	-
路肩盛土	0.1	-	-
畦畔盛土	-	-	-
表土剥取	-	-	-
機械切土法面整形	-	-	-
人力切土法面整形	-	-	-
機械盛土法面整形	1.3	-	-
植生工(切土部)	-	-	-
植生工(盛土部)	1.3	-	-


(凡例)

- 計画
- 別工事

工事名	和賀白川線道路改良(補強土壁)工事		
施行箇所名	三重県亀山市野村町地内		
図面の種類	横断面(2)		
縮尺	1:100	図面番号	7/48
発注機関名	亀山市		

NO. 22


GH=55.36
FH=69.077

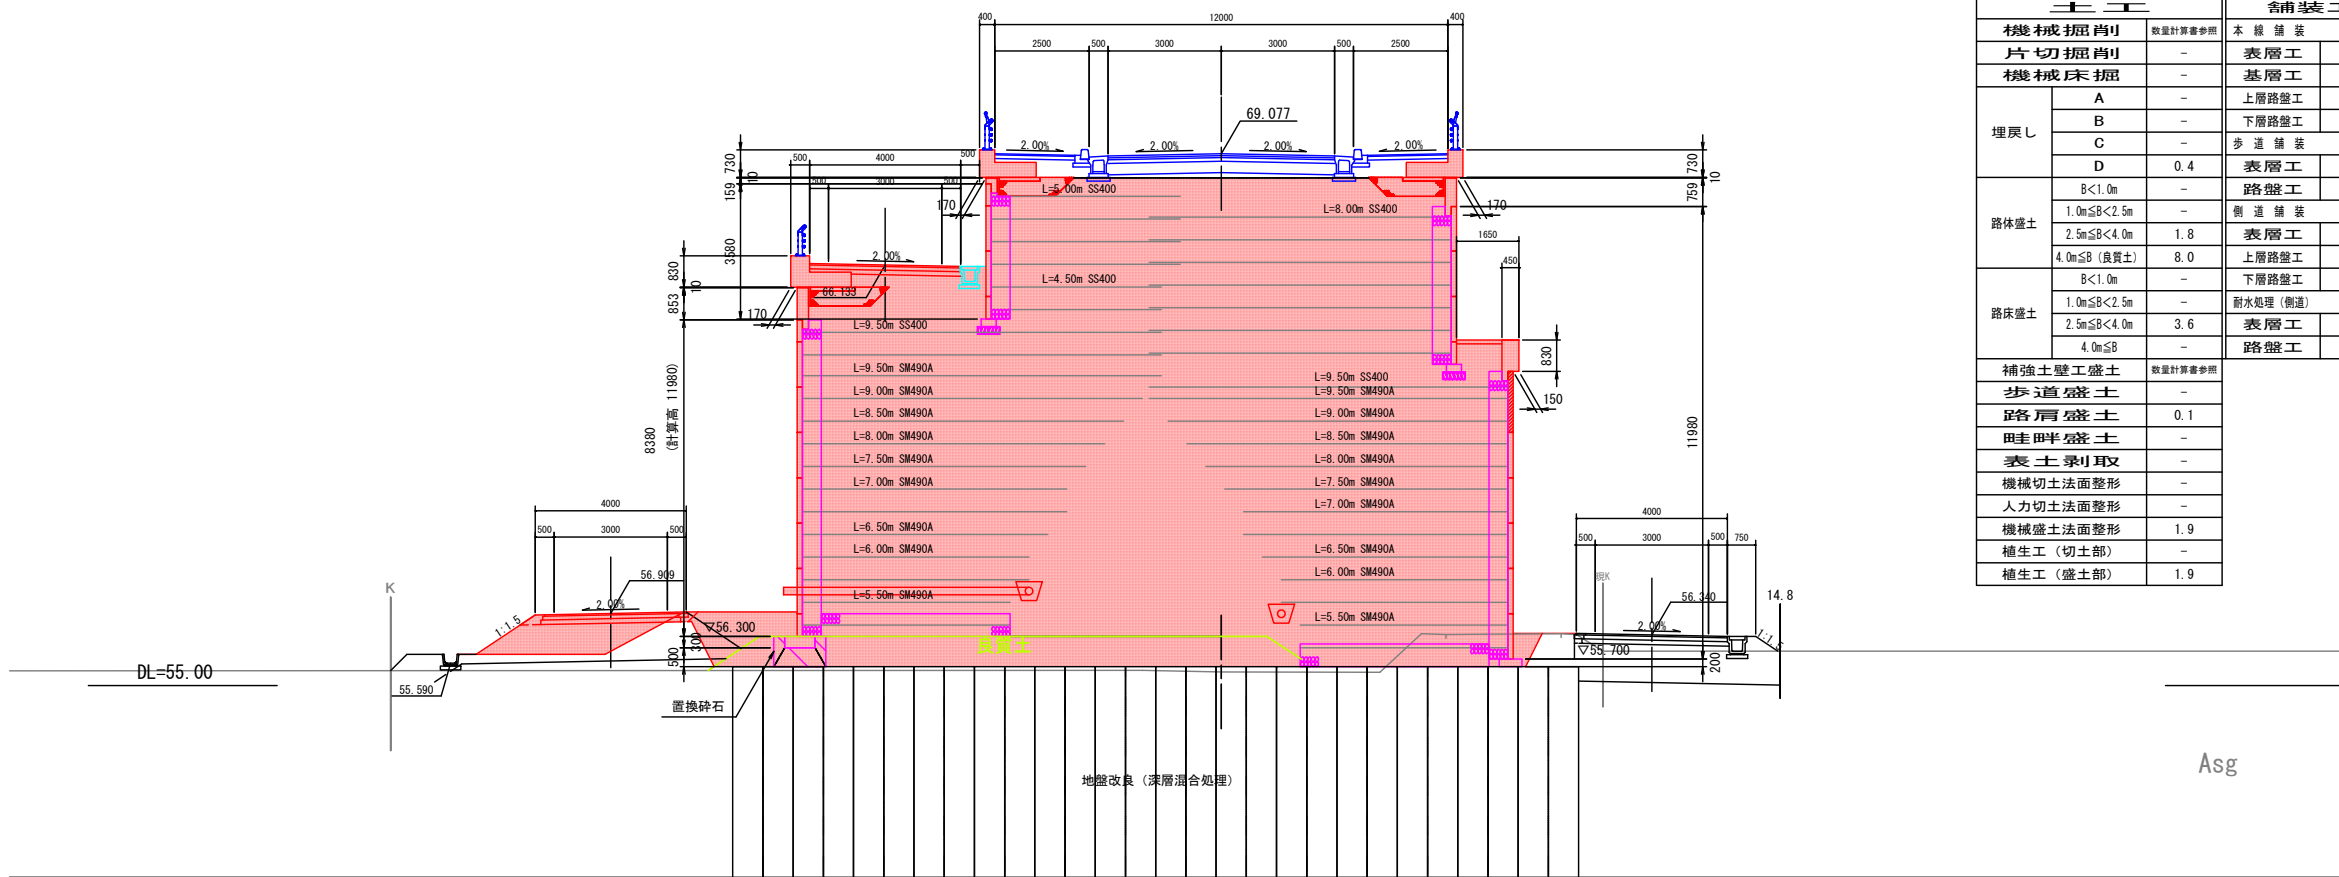

測点		NO.22 + 0.000	
土工		舗装工	
機械掘削	数量計算参照	本線舗装	-
片切掘削	-	表層工	-
機械床掘	-	基層工	-
埋戻し	A	上層路盤工	-
	B	下層路盤工	-
	C	歩道舗装	-
	D	表層工	-
路体盛土	B<1.0m	路盤工	-
	1.0m≤B<2.5m	側道舗装	-
	2.5m≤B<4.0m	表層工	-
	4.0m≤B (良質土)	上層路盤工	-
路床盛土	B<1.0m	下層路盤工	-
	1.0m≤B<2.5m	耐水処理 (側道)	-
	2.5m≤B<4.0m	表層工	-
	4.0m≤B	路盤工	-
補強土壁工盛土	数量計算参照		
歩道盛土	-		
路肩盛土	0.1		
畦畔盛土	-		
表土取り取	-		
機械切土法面整形	-		
人力切土法面整形	-		
機械盛土法面整形	1.9		
植生工 (切土部)	-		
植生工 (盛土部)	1.9		

NO. 21

GH=55.36
FH=68.277

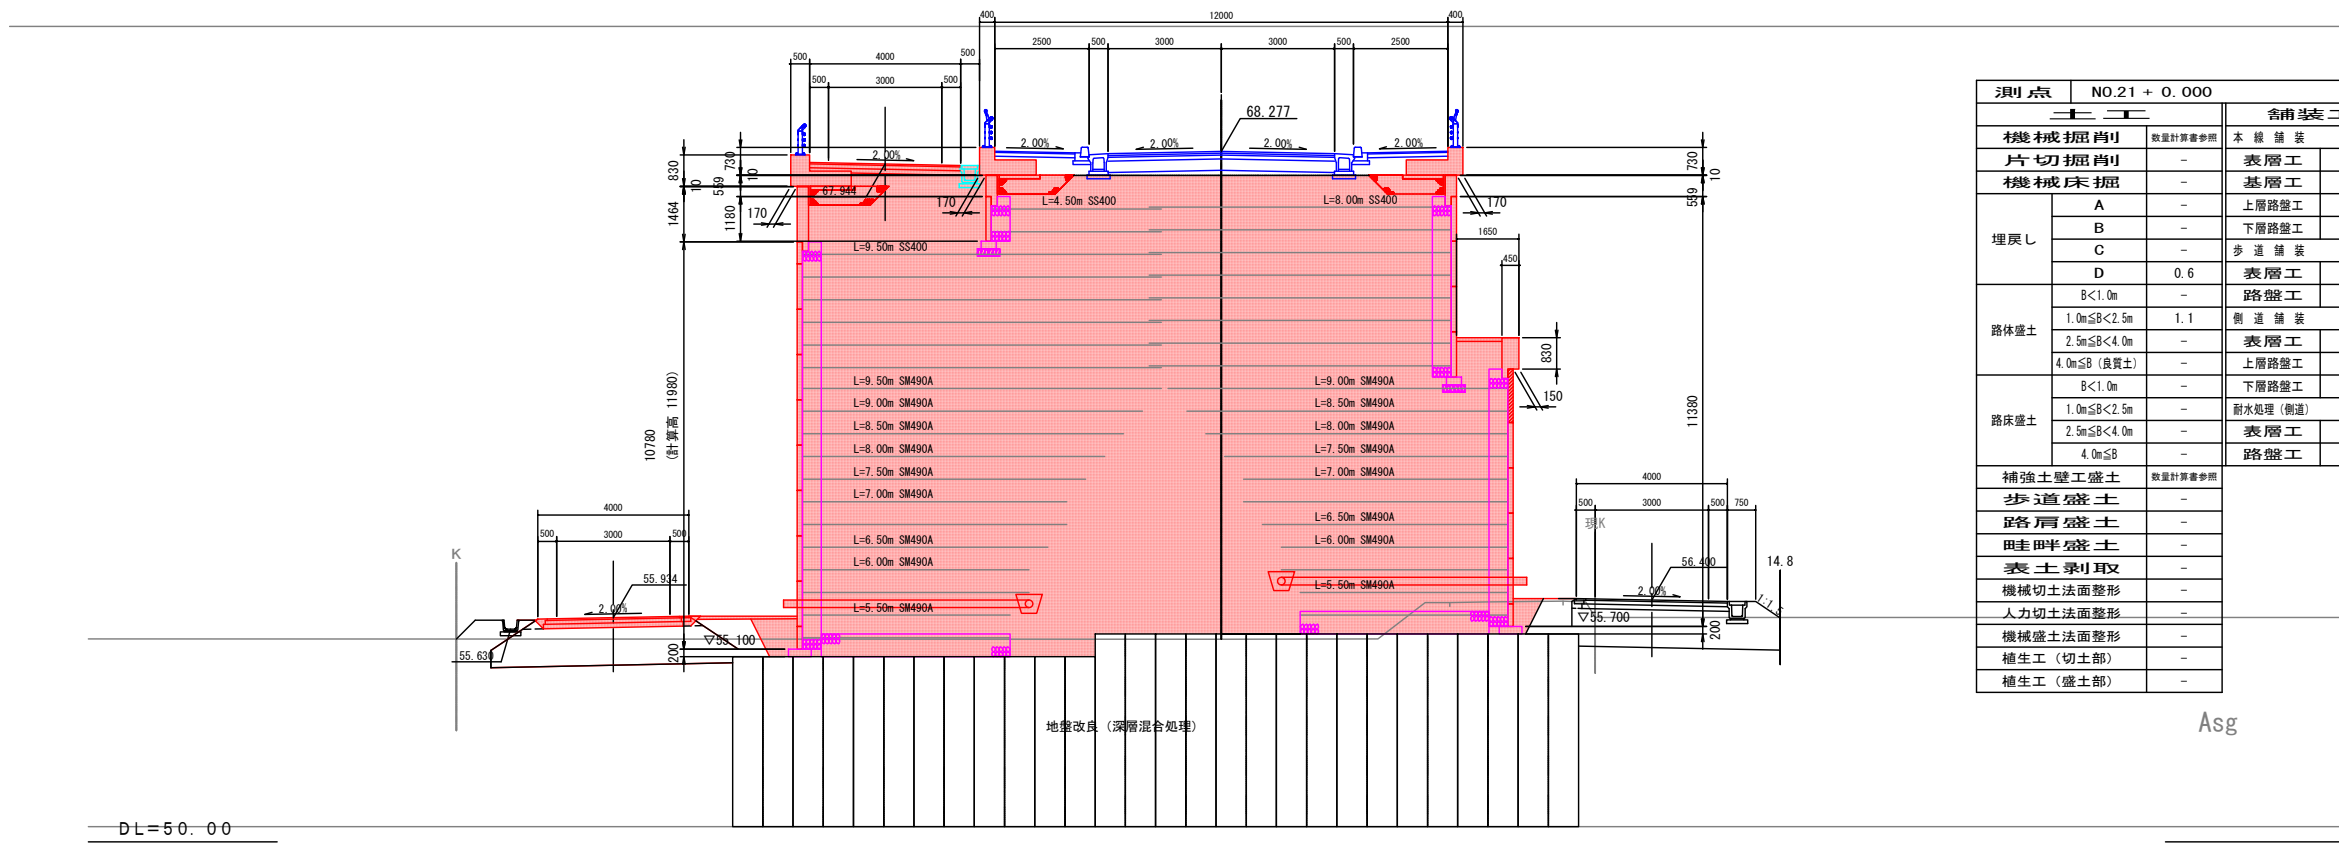

測点		NO.21 + 0.000	
土工		舗装工	
機械掘削	数量計算参照	本線舗装	-
片切掘削	-	表層工	-
機械床掘	-	基層工	-
埋戻し	A	上層路盤工	-
	B	下層路盤工	-
	C	歩道舗装	-
	D	表層工	-
路体盛土	B<1.0m	路盤工	-
	1.0m≤B<2.5m	側道舗装	-
	2.5m≤B<4.0m	表層工	-
	4.0m≤B (良質土)	上層路盤工	-
路床盛土	B<1.0m	下層路盤工	-
	1.0m≤B<2.5m	耐水処理 (側道)	-
	2.5m≤B<4.0m	表層工	-
	4.0m≤B	路盤工	-
補強土壁工盛土	数量計算参照		
歩道盛土	-		
路肩盛土	-		
畦畔盛土	-		
表土取り取	-		
機械切土法面整形	-		
人力切土法面整形	-		
機械盛土法面整形	-		
植生工 (切土部)	-		
植生工 (盛土部)	-		


(凡例)

— 計画
— 別工事

工事名	和賀白川線道路改良 (補強土壁) 工事		
施行箇所名	三重県亀山市野村町地内		
図面の種類	横断面 (3)		
縮尺	1:100	図面番号	8/48
発注機関名	亀山市		

NO. 24

GH=58.61
FH=70.677

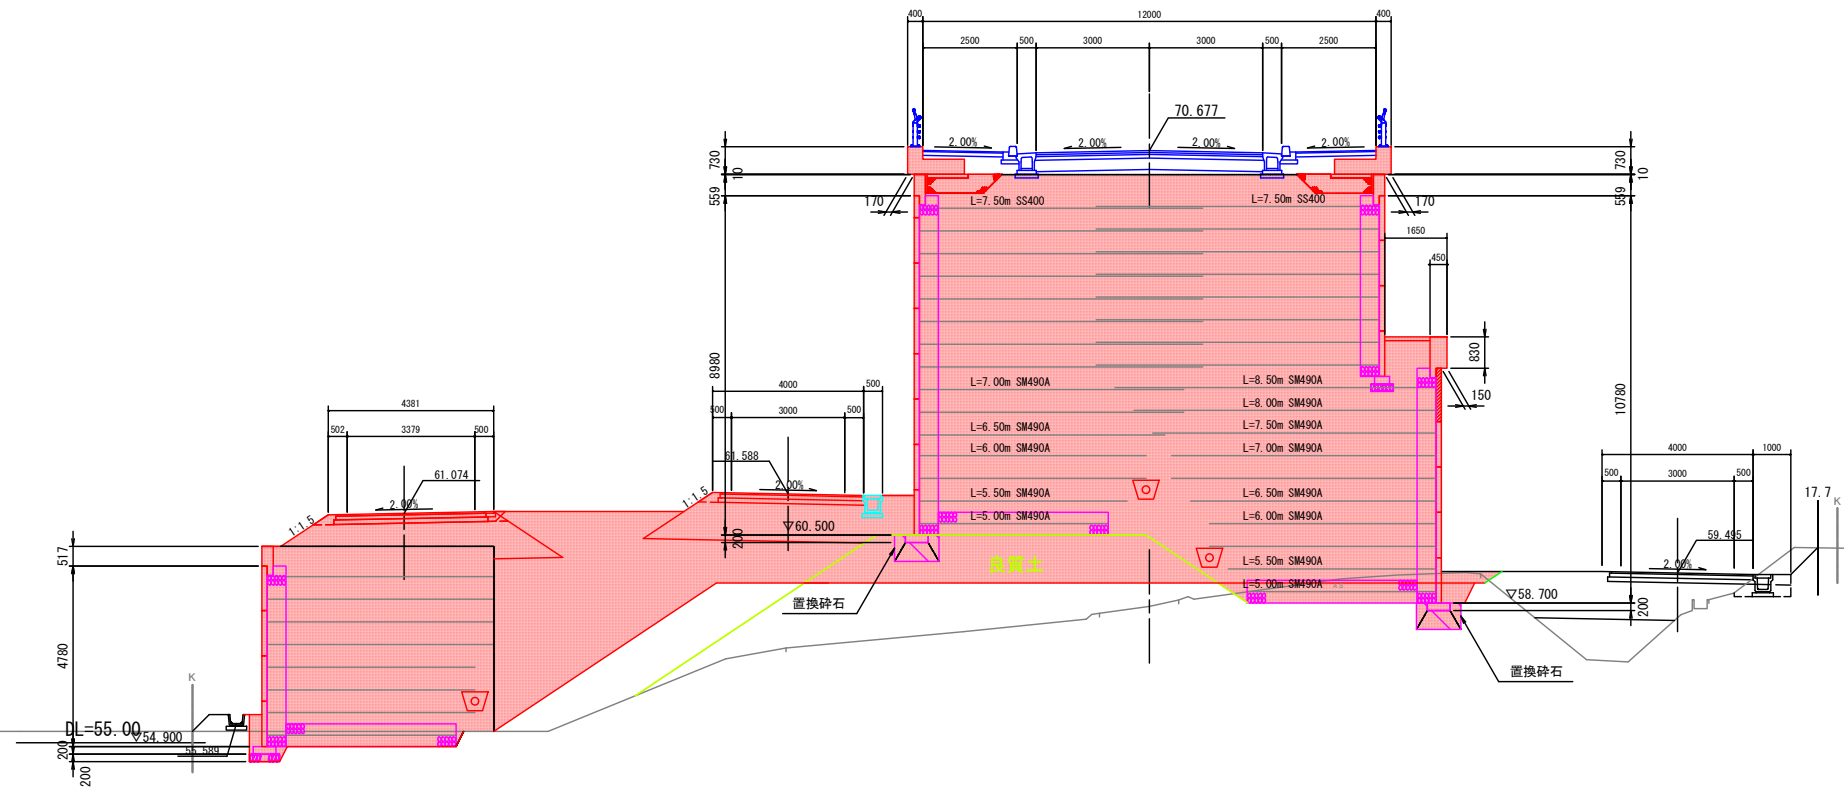


測点		NO.24 + 0.000	
土工		舗装工	
機械掘削	数量計算書参照	本線舗装	-
片切掘削	-	表層工	-
機械床掘	-	基層工	-
埋戻し	A	上層路盤工	-
	B	下層路盤工	-
	C	歩道舗装	-
	D	表層工	-
路体盛土	B<1.0m	路盤工	-
	1.0m≤B<2.5m	側道舗装	-
	2.5m≤B<4.0m	表層工	-
	4.0m≤B(良質土)	上層路盤工	-
路床盛土	B<1.0m	下層路盤工	-
	1.0m≤B<2.5m	耐水処理(側道)	-
	2.5m≤B<4.0m	表層工	-
	4.0m≤B	路盤工	-
補強土壁工盛土	数量計算書参照		
歩道盛土	-		
路肩盛土	0.2		
田畔盛土	-		
表土採取	-		
機械切土法面整形	-		
人力切土法面整形	-		
機械盛土法面整形	2.4		
植生工(切土部)	-		
植生工(盛土部)	2.4		

Asg

NO. 23

GH=55.32
FH=69.877

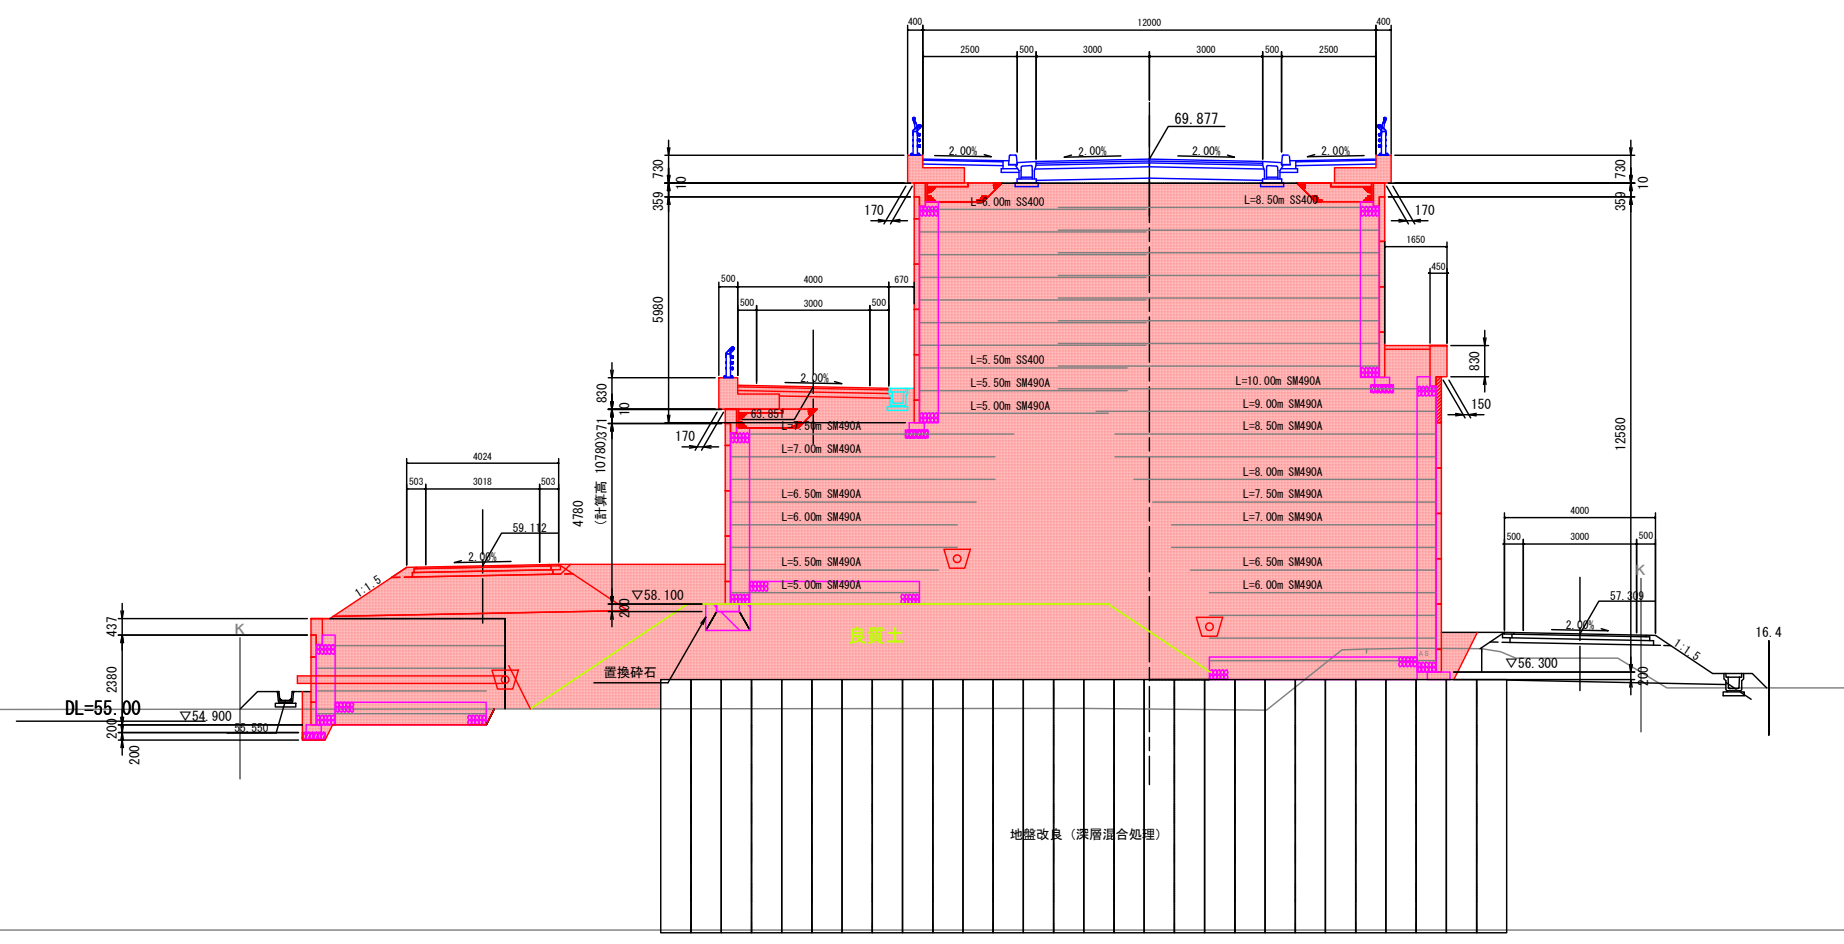

測点		NO.23 + 0.000	
土工		舗装工	
機械掘削	数量計算書参照	本線舗装	-
片切掘削	-	表層工	-
機械床掘	-	基層工	-
埋戻し	A	上層路盤工	-
	B	下層路盤工	-
	C	歩道舗装	-
	D	表層工	-
路体盛土	B<1.0m	路盤工	-
	1.0m≤B<2.5m	側道舗装	-
	2.5m≤B<4.0m	表層工	-
	4.0m≤B(良質土)	上層路盤工	-
路床盛土	B<1.0m	下層路盤工	-
	1.0m≤B<2.5m	耐水処理(側道)	-
	2.5m≤B<4.0m	表層工	-
	4.0m≤B	路盤工	-
補強土壁工盛土	数量計算書参照		
歩道盛土	-		
路肩盛土	0.1		
田畔盛土	-		
表土採取	-		
機械切土法面整形	-		
人力切土法面整形	-		
機械盛土法面整形	2.4		
植生工(切土部)	-		
植生工(盛土部)	2.4		

Tak

(凡例)
— 計画
— 別工事


工事名	和賀白川線道路改良(補強土壁)工事		
施行箇所名	三重県亀山市野村町地内		
図面の種類	横断面(4)		
縮尺	1:100	図面番号	9/48
発注機関名	亀山市		

Asg

Dg

NO. 26

SH=86.88
FH=71.847

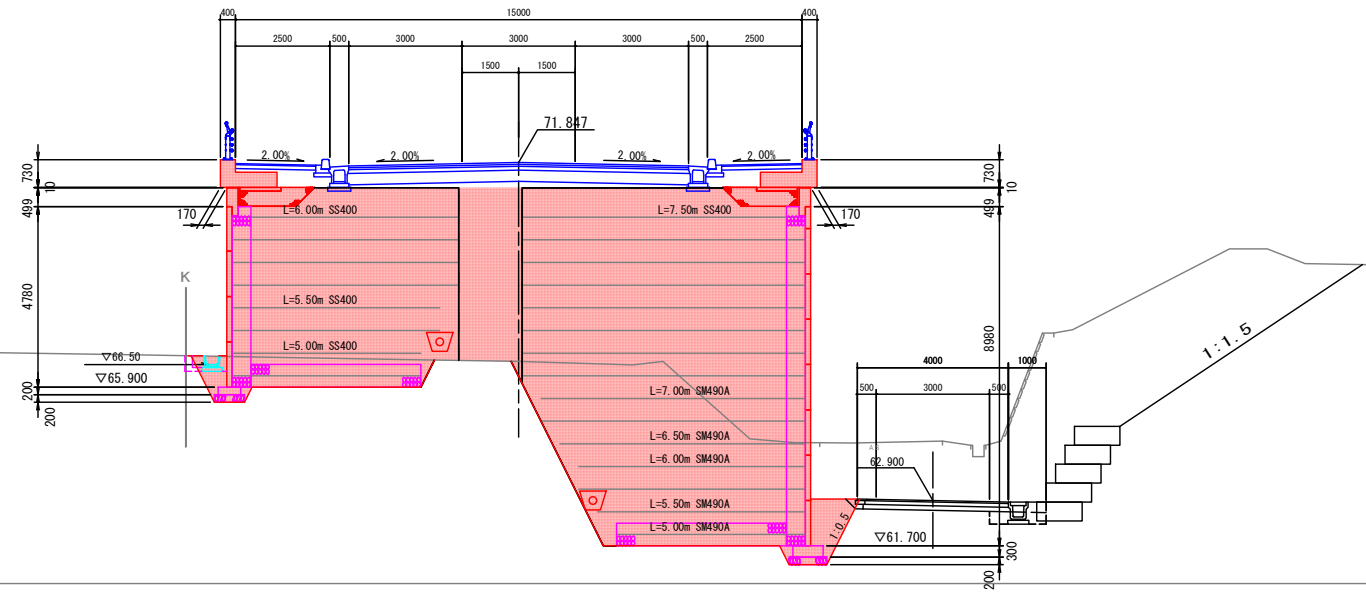

測点		NO.26 + 0.000	
土工		舗装工	
機械掘削	数量計算書参照	本線舗装	-
片切掘削	-	表層工	-
機械床掘	-	基層工	-
埋戻し	A	上層路盤工	-
	B	下層路盤工	-
	C	歩道舗装	-
	D	表層工	-
路体盛土	B<1.0m	路盤工	-
	1.0m≤B<2.5m	側道舗装	-
	2.5m≤B<4.0m	表層工	-
	4.0m≤B	上層路盤工	-
路床盛土	B<1.0m	下層路盤工	-
	1.0m≤B<2.5m	耐水処理(側道)	-
	2.5m≤B<4.0m	表層工	-
	4.0m≤B	路盤工	-
補強土壁工盛土	数量計算書参照	-	-
歩道盛土	-	-	-
路肩盛土	-	-	-
田舎半盛土	-	-	-
表土採取	-	-	-
機械切土法面整形	-	-	-
人力切土法面整形	-	-	-
機械盛土法面整形	-	-	-
植生工(切土部)	-	-	-
植生工(盛土部)	-	-	-


Dsg

Tak

DL=60.00

NO. 25

SH=83.48
FH=71.374

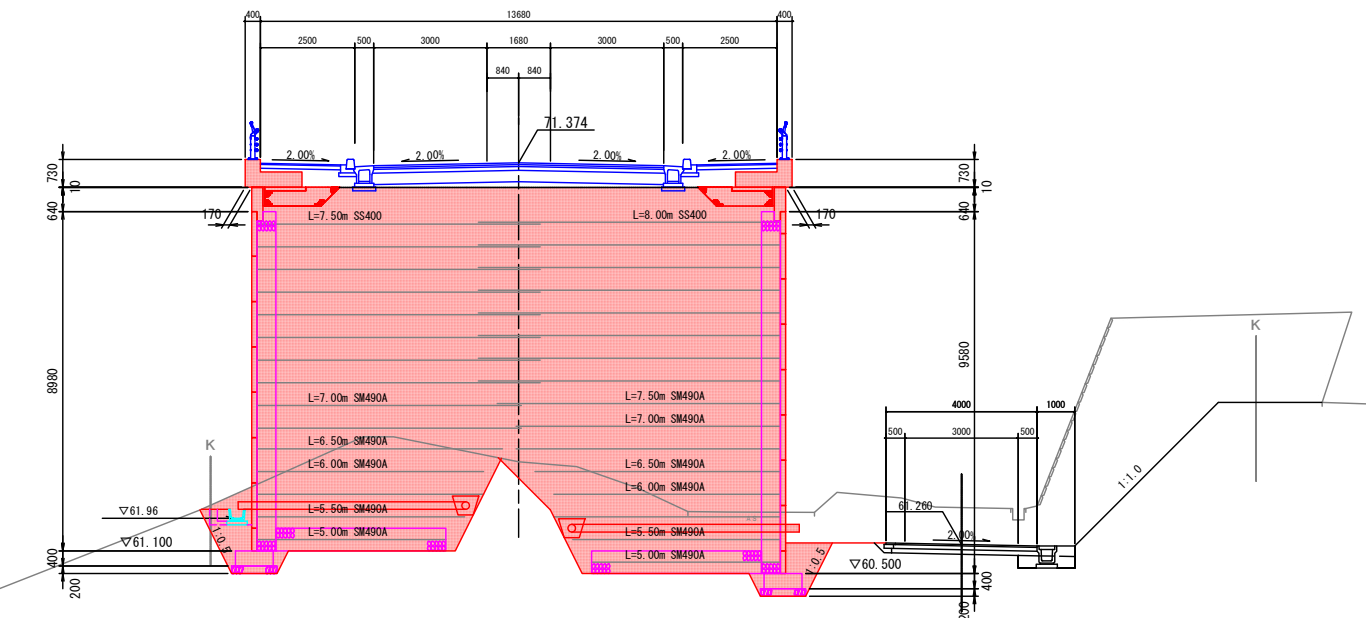


測点		NO.25 + 0.000	
土工		舗装工	
機械掘削	数量計算書参照	本線舗装	-
片切掘削	-	表層工	-
機械床掘	-	基層工	-
埋戻し	A	上層路盤工	-
	B	下層路盤工	-
	C	歩道舗装	-
	D	表層工	-
路体盛土	B<1.0m	路盤工	-
	1.0m≤B<2.5m	側道舗装	-
	2.5m≤B<4.0m	表層工	-
	4.0m≤B	上層路盤工	-
路床盛土	B<1.0m	下層路盤工	-
	1.0m≤B<2.5m	耐水処理(側道)	-
	2.5m≤B<4.0m	表層工	-
	4.0m≤B	路盤工	-
補強土壁工盛土	数量計算書参照	-	-
歩道盛土	-	-	-
路肩盛土	-	-	-
田舎半盛土	-	-	-
表土採取	-	-	-
機械切土法面整形	-	-	-
人力切土法面整形	-	-	-
機械盛土法面整形	-	-	-
植生工(切土部)	-	-	-
植生工(盛土部)	-	-	-

Dsg

Tak

DL=55.00


(凡例)

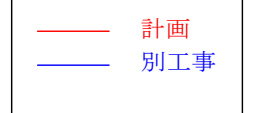

工事名	和賀白川線道路改良(補強土壁)工事		
施行箇所名	三重県亀山市野村町地内		
図面の種類	横断面図(5)		
縮尺	1:100	図面番号	10/48
発注機関名	亀山市		

NO. 27

GH=67.86
FH=72.247

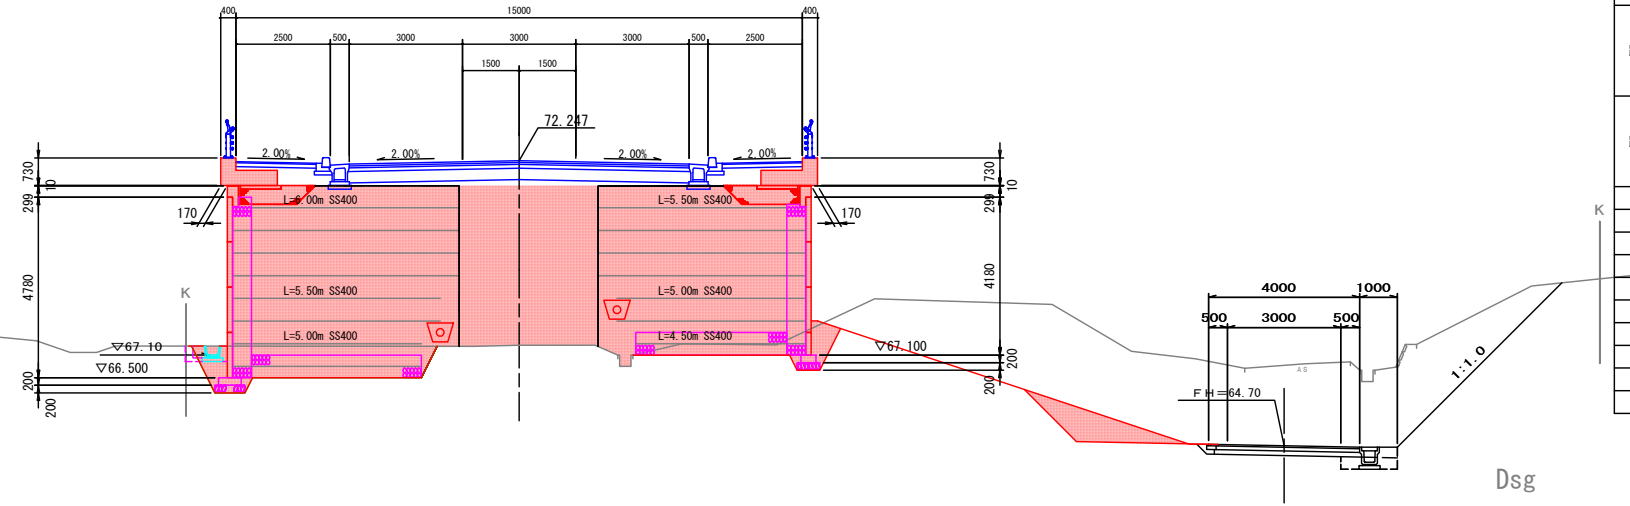


測点		NO.27 + 0.000	
土工		舗装工	
機械掘削	数量計算参照	本 舗 装	
片切掘削	-	表層工	-
機械床掘	-	基層工	-
埋戻し	A	上層路盤工	-
	B	下層路盤工	-
	C	歩道舗装	-
	D	表層工	-
路体盛土	B<1.0m	路盤工	-
	1.0m≤B<2.5m	側道舗装	-
	2.5m≤B<4.0m	表層工	-
	4.0m≤B	上層路盤工	-
路床盛土	B<1.0m	下層路盤工	-
	1.0m≤B<2.5m	耐水処理(側道)	-
	2.5m≤B<4.0m	表層工	-
	4.0m≤B	路盤工	-
補強土壁工盛土	数量計算参照		
歩道盛土	-		
路肩盛土	-		
畦畔盛土	-		
表土取り	-		
機械切土法面整形	-		
人力切土法面整形	-		
機械盛土法面整形	10.4		
補生工(切土部)	-		
補生工(盛土部)	10.4		

DL=60.00

TAK

SP. 1


GH=66.88
FH=72.033

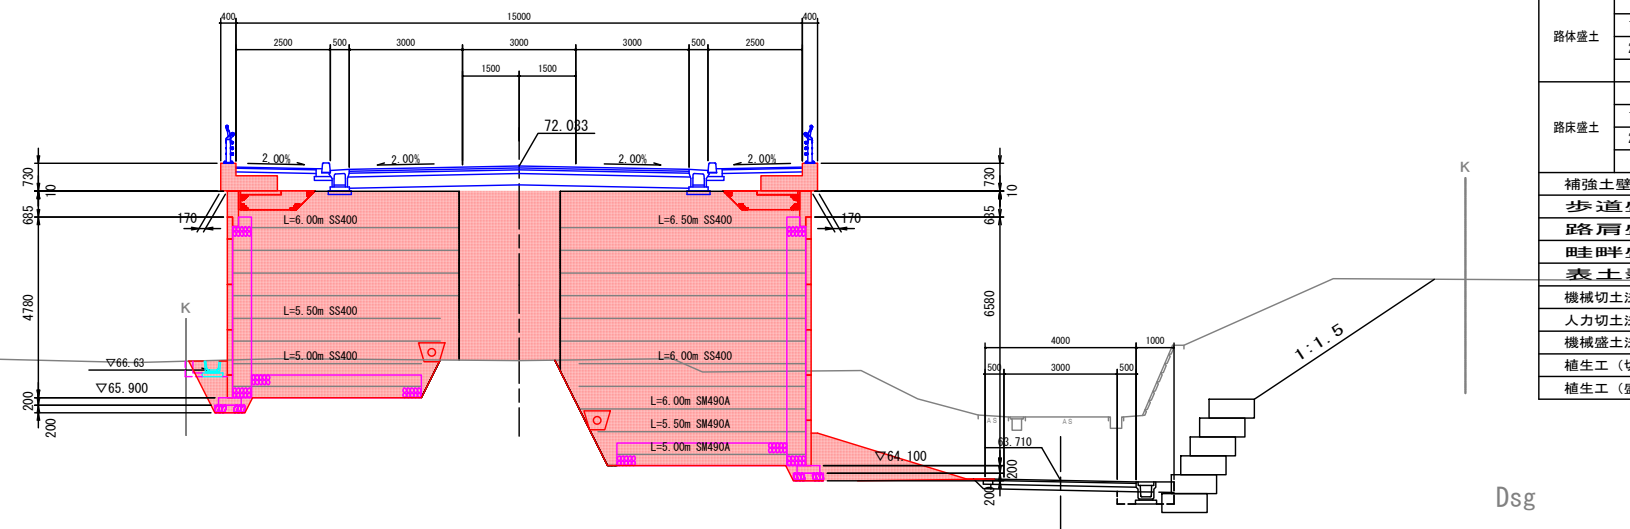

測点		NO.26 + 9.324	
土工		舗装工	
機械掘削	数量計算参照	本 舗 装	
片切掘削	-	表層工	-
機械床掘	-	基層工	-
埋戻し	A	上層路盤工	-
	B	下層路盤工	-
	C	歩道舗装	-
	D	表層工	-
路体盛土	B<1.0m	路盤工	-
	1.0m≤B<2.5m	側道舗装	-
	2.5m≤B<4.0m	表層工	-
	4.0m≤B	上層路盤工	-
路床盛土	B<1.0m	下層路盤工	-
	1.0m≤B<2.5m	耐水処理(側道)	-
	2.5m≤B<4.0m	表層工	-
	4.0m≤B	路盤工	-
補強土壁工盛土	数量計算参照		
歩道盛土	-		
路肩盛土	-		
畦畔盛土	-		
表土取り	-		
機械切土法面整形	-		
人力切土法面整形	-		
機械盛土法面整形	4.1		
補生工(切土部)	-		
補生工(盛土部)	4.1		

DL=60.00

TAK

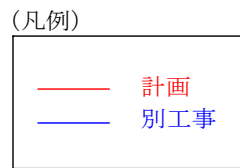


工事名	和賀白川線道路改良(補強土壁)工事		
施行箇所名	三重県亀山市野村町地内		
図面の種類	横断面(6)		
縮尺	1:100	図面番号	11/48
発注機関名	亀山市		

測点 NO.29+0.000		
土工		舗装工
機械掘削	-	本線舗装
片切掘削	-	表層工
機械床掘	-	基層工
埋戻し	A	上層路盤工
	B	下層路盤工
	C	歩道舗装
	D	表層工
路体盛土	B<1.0m	路盤工
	1.0m≤B<2.5m	側道舗装
	2.5m≤B<4.0m	表層工
	4.0m≤B	上層路盤工
路床盛土	B<1.0m	下層路盤工
	1.0m≤B<2.5m	耐水処理(側道)
	2.5m≤B<4.0m	表層工
	4.0m≤B	路盤工
補強土壁工盛土	-	
歩道盛土	-	
路肩盛土	-	
畦畔盛土	-	
表土剥取	-	
機械切土法面整形	-	
人力切土法面整形	-	
機械盛土法面整形	-	
植生工(切土部)	-	
植生工(盛土部)	-	

NO. 29

GH=70.28
FH=73.647

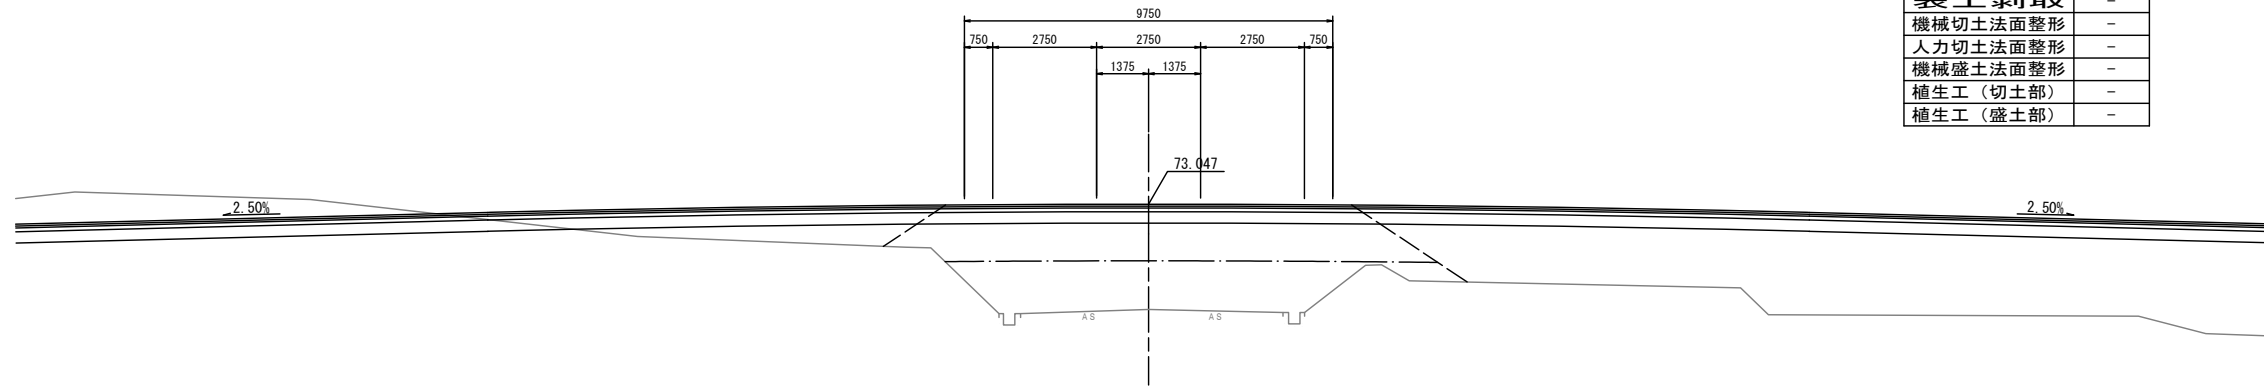


DL=65.00

測点 NO.28+0.000		
土工		舗装工
機械掘削	-	本線舗装
片切掘削	-	表層工
機械床掘	-	基層工
埋戻し	A	上層路盤工
	B	下層路盤工
	C	歩道舗装
	D	表層工
路体盛土	B<1.0m	路盤工
	1.0m≤B<2.5m	側道舗装
	2.5m≤B<4.0m	表層工
	4.0m≤B	90.8
路床盛土	B<1.0m	下層路盤工
	1.0m≤B<2.5m	耐水処理(側道)
	2.5m≤B<4.0m	表層工
	4.0m≤B	19.0
補強土壁工盛土	-	
歩道盛土	-	
路肩盛土	-	
畦畔盛土	-	
表土剥取	-	
機械切土法面整形	-	
人力切土法面整形	-	
機械盛土法面整形	14.3	
植生工(切土部)	-	
植生工(盛土部)	14.3	


NO. 28

GH=69.48
FH=72.647


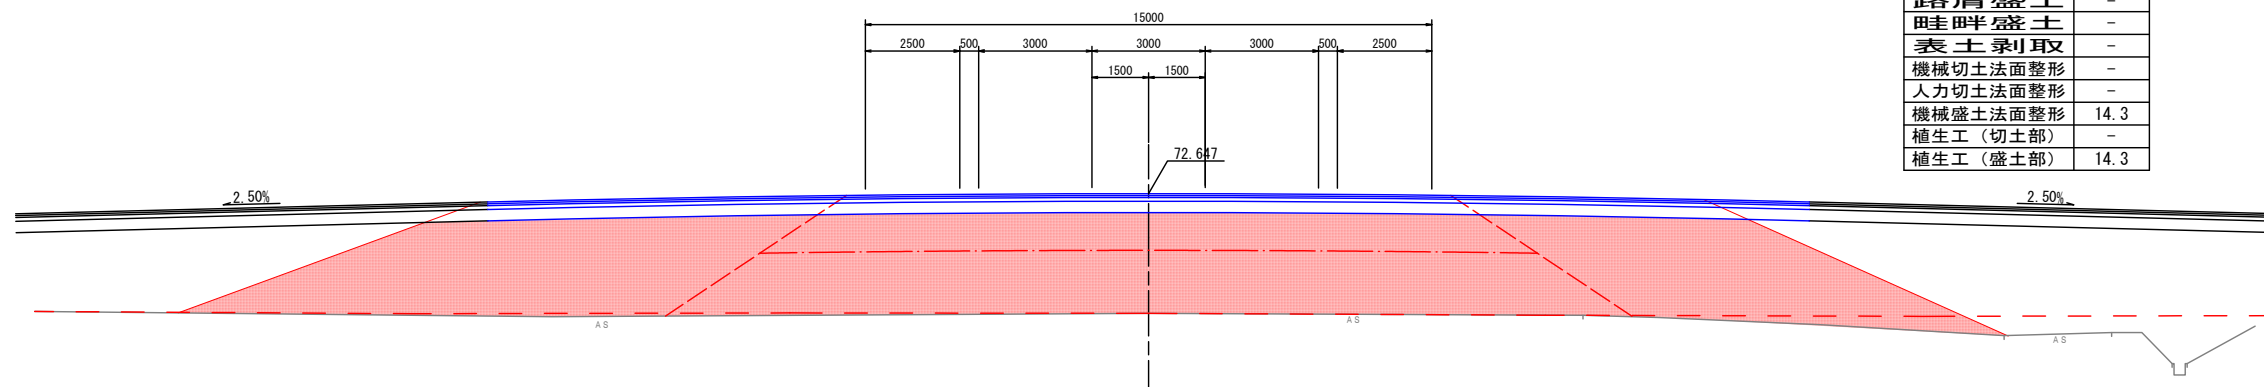


DL=65.00

(凡例)

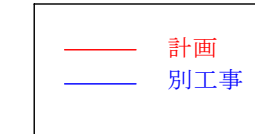



工事名	和賀白川線道路改良(補強土壁)工事		
施行箇所名	三重県亀山市野村町地内		
図面の種類	横断図(7)		
縮尺	1:100	図面番号	12/48
発注機関名	亀山市		

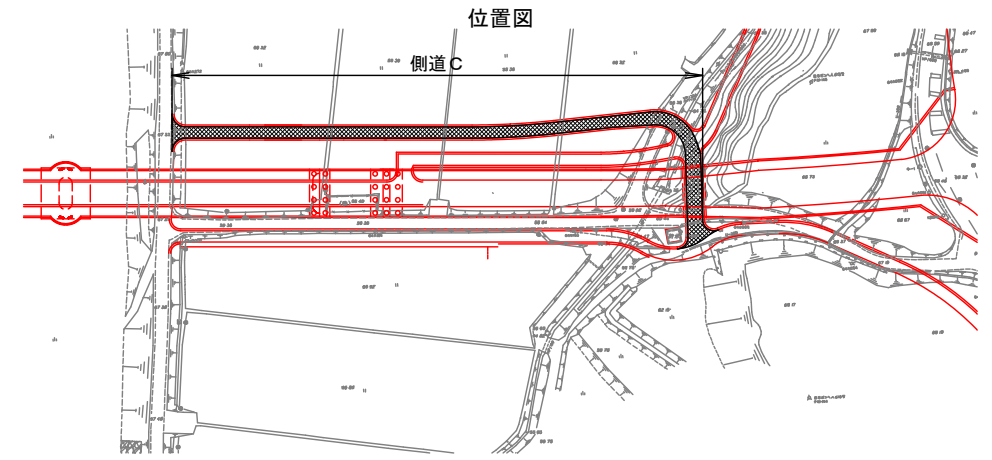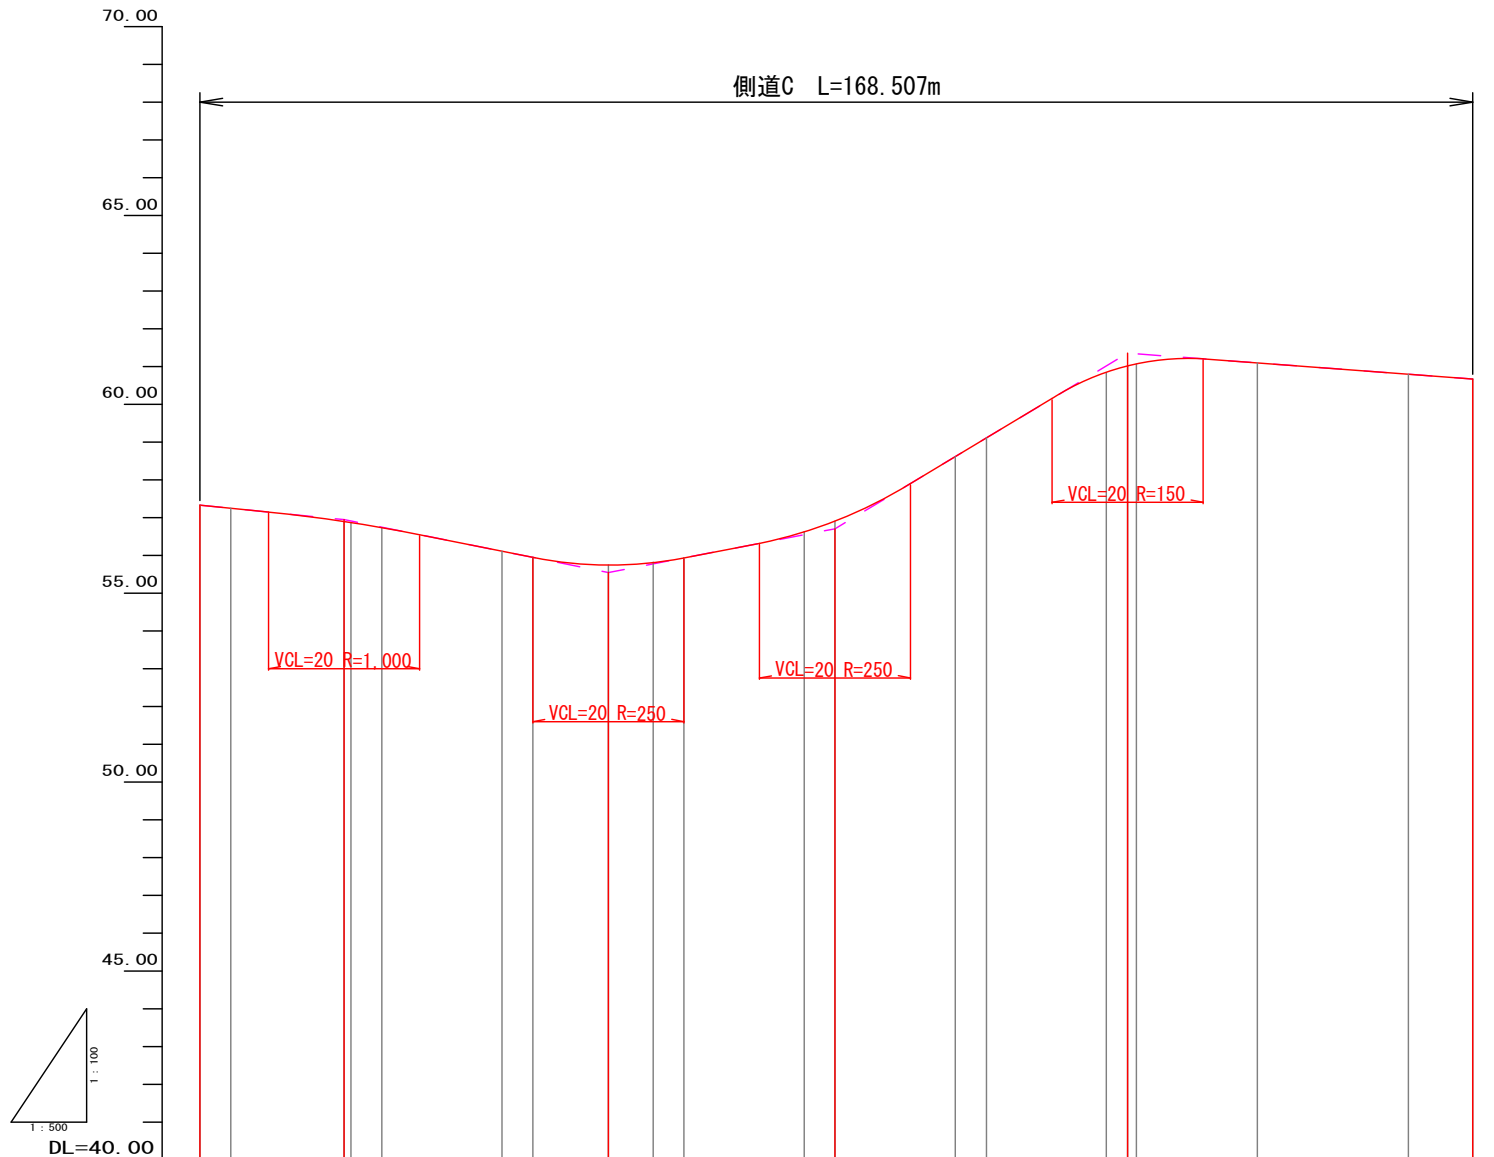

勾配																				
盛土																				
切土																				
計画高	57.300	57.240	56.894	56.756	56.112	55.846	55.745	55.810	55.904	56.619	56.909	58.616	59.112	60.842	61.018	61.046	61.097	60.798	60.670	
地盤高																				
追加距離	0.000	4.074	16.074	24.074	40.000	44.070	54.074	60.000	64.074	78.939	80.000	100.000	104.135	120.000	122.827	126.975	140.000	143.061	160.000	168.507
単距離	0.000	4.074	15.000	8.000	15.926	4.074	10.000	5.926	4.074	14.865	1.061	16.827	3.464	15.862	2.827	2.992	13.425	3.061	16.939	8.507
測点	CEP NO. 15.93	NO. 18	19.074 NO. 19	NO. 19	NO. 2	NO. 20	14.074 NO. 20	NO. 3	NO. 21	BC 1 NO. 4	4.075 NO. 20	BC 5 NO. 20	NO. 20	NO. 6	16.027 NO. 20	BC 2	NO. 7	EC 2	NO. 8	CEP
曲線	R=00 L=78.939										R=200 CL=21.743			R=00 L=25.883		R=10 CL=16.486		R=00 L=25.446		
標付寸図																				
幅																				

※ () 書き測点は、本線センター測点を示す。

工事名	和賀白川線道路改良(補強土壁)工事		
施行箇所名	三重県亀山市野村町地内		
図面の種類	側道C 縦断図		
縮尺	図示	図面番号	13/48
発注機関名	亀山市		

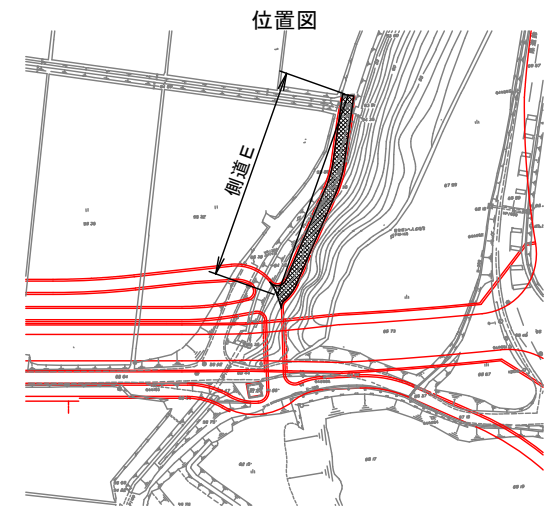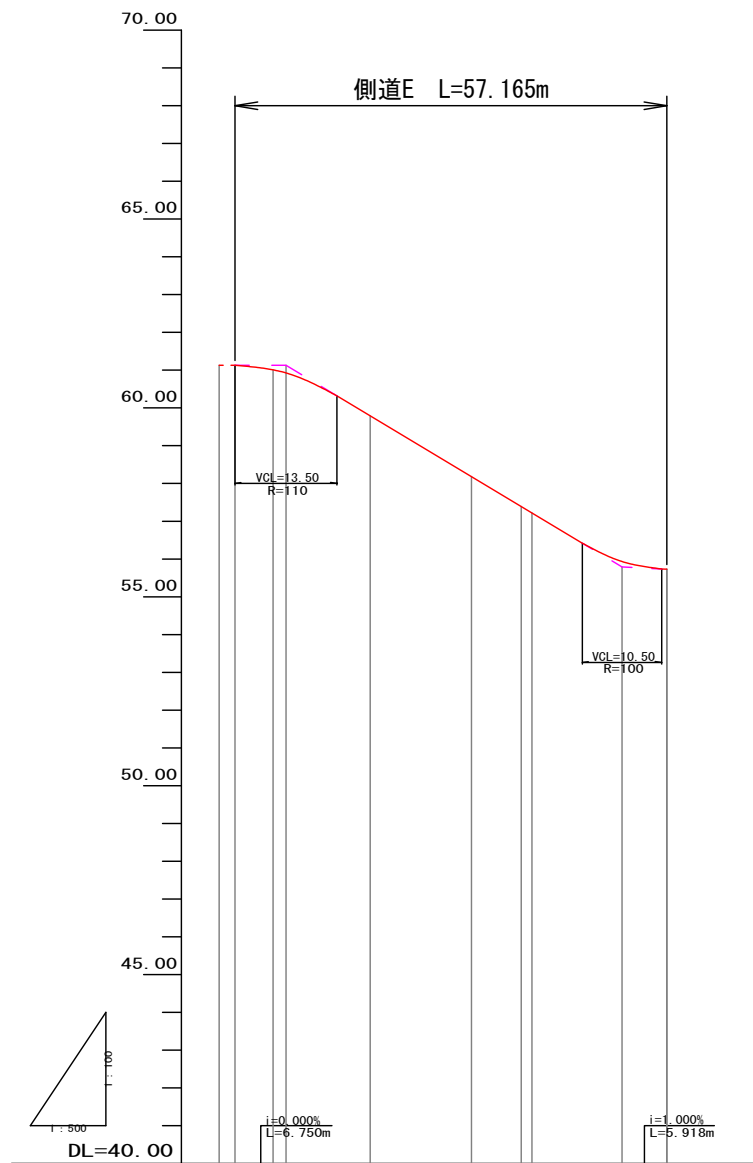


勾配	61.129 61.129 i=12.000% L=44.497m 55.789 55.730
盛土	
切土	
計画高	61.129 61.016 60.927 59.791 58.183 57.391 57.220 55.933 55.730
地盤高	
追加距離	0.000 2.100 7.141 8.850 20.000 33.399 40.000 41.427 53.347 59.265
単距離	0.000 2.100 5.041 1.709 11.150 13.399 6.601 1.427 11.926 5.918
測点	NO.0 +2.100 EC.1 +8.850 NO.1 NO.2 EC.2 NO.2 EC.2 +13.347 E.P.
曲線	R=100 L=28.258 R=100 L=17.844
縮尺	
縮尺	

※ () 書き測点は、本線センター測点を示す。

工事名	和賀白川線道路改良（補強土壁）工事		
施行箇所名	三重県亀山市野村町地内		
図面の種類	側道E 縦断面図		
縮尺	図示	図面番号	14/48
発注機関名	亀山市		

線形図 S=1:500

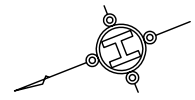

和賀白川線中心線

Table with columns for station number (点名), X-coordinate (X座標), Y-coordinate (Y座標), and notes (備考). It lists station points from NO.0 to NO.36 along the main line.

側道C 中心線

Table for side track C centerline, listing station numbers and coordinates from BP NO. 0+00.000 to EP NO. 8+08.485.

斜路 中心線

Table for ramp centerline, listing station numbers and coordinates from BP NO. 0+00.000 to EP NO. 3+16.433.

側道E 中心線

Table for side track E centerline, listing station numbers and coordinates from BP NO. 0+00.000 to EP NO. 2+19.205.

県道鈴鹿関線 測量中心線

Table for prefectural road centerline (surveying), listing station numbers and coordinates from (NO. 0) to (NO. 15).

県道鈴鹿関線 設計中心線

Table for prefectural road centerline (design), listing station numbers and coordinates from (NO. 0) to (NO. 14).

和賀白川線中心線

Table for the lower section of the main line centerline, listing station numbers and coordinates from NO. 17 to NO. 36.

側道D 中心線

Table for side track D centerline, listing station numbers and coordinates from BP NO. -4-04.343 to EP NO. 10+02.831.

側道C 中心線

Table for side track C centerline, listing station numbers and coordinates from BP NO. 0+00.000 to EP NO. 8+08.485.

側道C



側道D



側道D



側道D



側道D




側道D



側道D



側道D

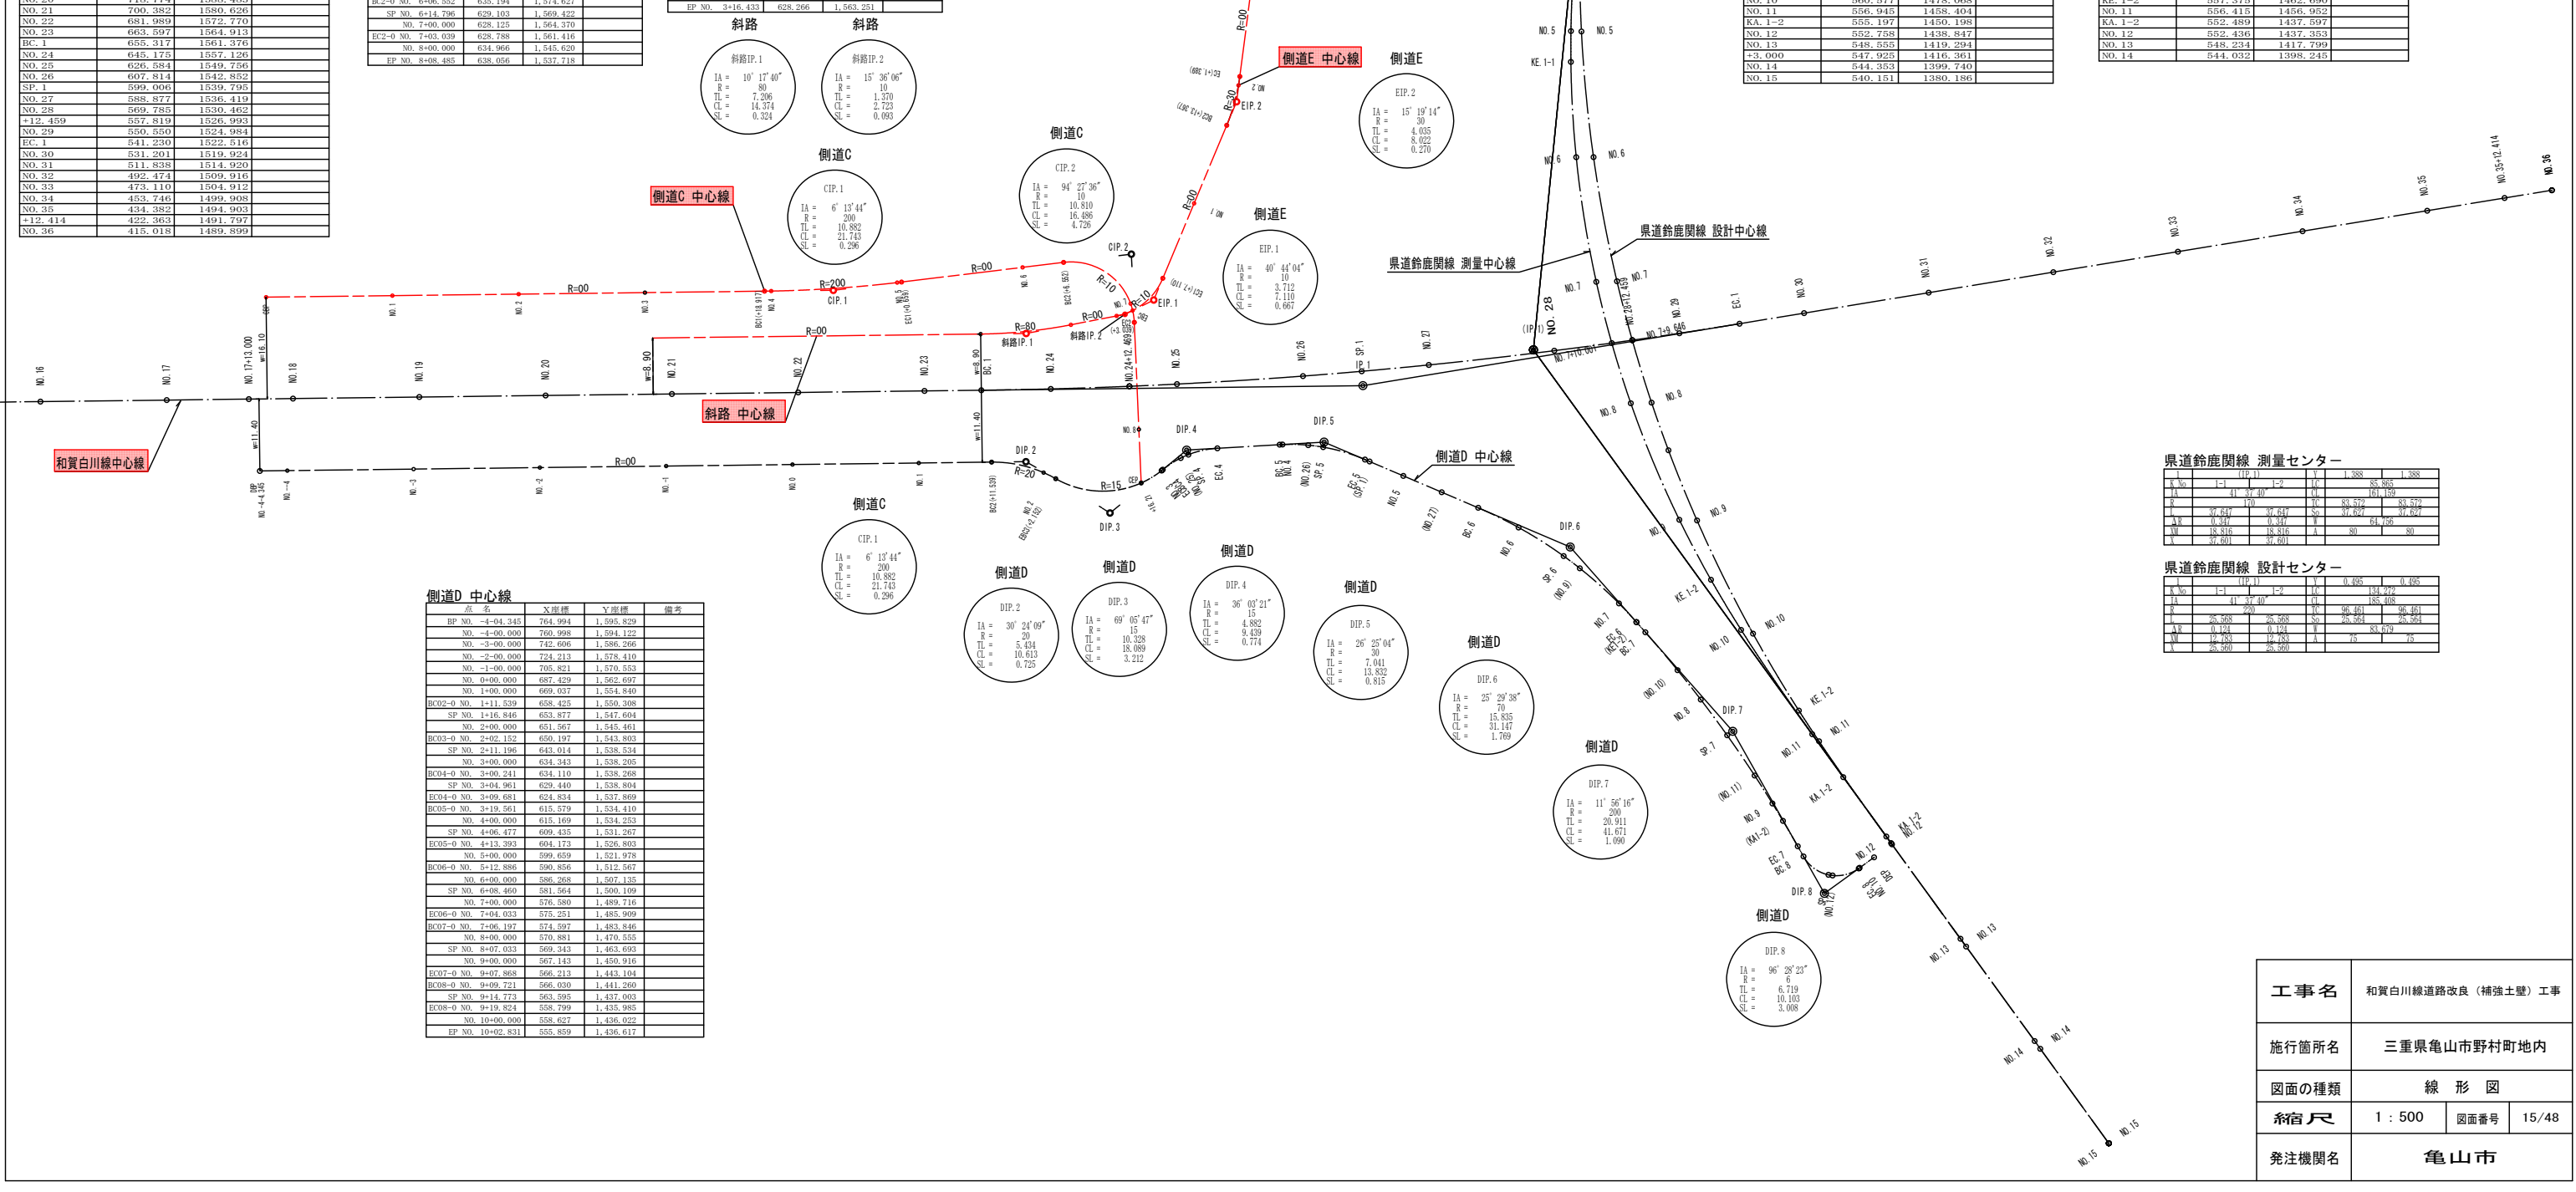

県道鈴鹿関線 測量センター

Table with columns for station number (点名), stationing (里程), and measurement points (測点). It lists points from NO. 1-1 to NO. 3-1.

県道鈴鹿関線 設計センター

Table with columns for station number (点名), stationing (里程), and design points (設計点). It lists points from NO. 1-1 to NO. 3-1.

Project information table including: 工事名 (Project Name: 和賀白川線道路改良(補強土壁)工事), 施行箇所名 (Execution Location: 三重県亀山市野村町地内), 図面の種類 (Drawing Type: 線形図), 縮尺 (Scale: 1:500), 図面番号 (Drawing Number: 15/48), and 発注機関名 (Ordering Agency: 亀山市).