

三重県指定史跡

旧亀山城多聞櫓修理工事

平成22年3月


株式会社 林廣伸建築事務所

図 面 目 録											
図面番号	図面名称	縮 尺	図面番号	図面名称	縮 尺	図面番号	図面名称	縮 尺	図面番号	図面名称	縮 尺
01.	図面目録・仕上表										
【修 理】						【現 状】					
A01.	修理 配置図	1/150	A18.	修理 床伏図	1/50	B01.	現状 配置図	1/150	B18.	現状 床伏図	1/50
A02.	修理 平面図	1/50	A19.	修理 梁伏図	1/50	B02.	現状 平面図	1/50	B19.	現状 梁伏図	1/50
A03.	修理 屋根伏図	1/50	A20.	修理 小屋伏図	1/50	B03.	現状 屋根伏図	1/50	B20.	現状 小屋伏図	1/50
A04.	修理 天井伏図	1/50	A21.	修理 軸組図 (一)	1/50	B04.	現状 天井伏図	1/50	B21.	現状 軸組図 (一)	1/50
A05.	修理 見上図	1/50	A22.	修理 軸組図 (二)	1/50	B05.	現状 見上図	1/50	B22.	現状 軸組図 (二)	1/50
A06.	修理 正面図 (北立面図)	1/30	A23.	修理 軸組図 (三)	1/50	B06.	現状 正面図 (北立面図)	1/30	B23.	現状 軸組図 (三)	1/50
A07.	修理 東立面図	1/30	A24.	修理 軸組図 (四)	1/50	B07.	現状 東立面図	1/30	B24.	現状 軸組図 (四)	1/50
A08.	修理 南立面図	1/30	AP01.	給排水設備 平面図	1/50	B08.	現状 南立面図	1/30			
A09.	修理 西立面図	1/30	AE01.	電気設備 平面図	1/50	B09.	現状 西立面図	1/30			
A10.	修理 断面図 (一)	1/10・1/30	AS01.	自動火災報知設備 凡例・系統図・盤姿図	---	B10.	現状 断面図 (一)・軒高構造断面詳細図	1/30			
A11.	修理 断面図 (二)	1/30	AS02.	自動火災報知設備 平面図	1/50	B11.	現状 断面図 (二)	1/30			
A12.	修理 断面図 (三)	1/30	AK01.	仮設計画平面図 (参考図)	1/100	B12.	現状 断面図 (三)	1/30			
A13.	修理 展開図 (一)	1/30	AK02.	仮設計画南立面図 (参考図)	1/50	B13.	現状 展開図 (一)	1/30			
A14.	修理 展開図 (二)	1/30	AK03.	仮設計画東立面図 (参考図)	1/50	B14.	現状 展開図 (二)	1/30			
A15.	修理 建具キープラン	1/50	AK04.	仮設計画梁間断面図 (参考図)	1/50	B15.	現状 建具キープラン	1/50			
A16.	修理 建具表	1/30	AK05.	仮設計画桁行断面図 (参考図)	1/50	B16.	現状 建具表	1/30			
A17.	修理 土台伏図	1/50				B17.	現状 土台伏図	1/50			

外 部 仕 上 表											
屋 根	現 状	大屋根：棧瓦葺 棟積：鬼瓦、鯺、台熨斗瓦 2段、菊丸、割熨斗瓦 1段、角棧伏間瓦 降棟積：鬼瓦、鳥倉瓦、素丸瓦、台熨斗瓦 1段、割熨斗瓦 2段 刀根丸瓦				戸 前	現 状	正面：モルタル塗、石積 西面：モルタル塗、石積			
		隅棟積：鬼瓦、鳥倉瓦、素丸瓦 (一部 丸棧伏間瓦・角棧伏間瓦)、台熨斗瓦 1段、割熨斗瓦 2段 (一部 捨て熨斗瓦) 便所屋根：棧瓦葺、水切熨斗瓦 2段						解 体	モルタル 解体撤去 (施工済)		
	解 体	大屋根：瓦下ろし、野地板解体 便所屋根：解体撤去 鯺：取外し保存					修 理		正面：石積直しのうえ、三和土 西面：石積直しのうえ、三和土		
軒 裏	現 状	大屋根：塗籠漆喰仕上げ 便所屋根：漆喰仕上				その他	軒 内	川砂利敷き (雨落線 +300mm)			
		解 体	大屋根：塗籠下地まで解体・撤去 便所屋根：解体・撤去					修 理			
	修 理	大屋根：塗籠下地修理のうえ、塗籠漆喰塗					壁		現 状	漆喰塗 腰：下見板張 土台水切：カラー鋼板	
解 体	土壁部分 撤去 (撤去部分は係員の指示による) 腰：下見板張 撤去 土台水切：カラー鋼板 撤去				修 理	大壁塗、中塗、漆喰塗					
修 理						内部仕上表		現 状			
解 体					解 体						
修 理							修 理				

内 部 仕 上 表											
		床	壁	天 井	そ の 他			床	壁	天 井	そ の 他
土 間 (A 室)	現 状	洗出し	板張、クロス貼	合板貼りのうえ、塗装	上框	和 室 (B 室)	現 状	タタミ敷	板張	合板貼りのうえ塗装 一部 吹抜	角連子、押入
	解 体	洗出し 撤去	仕上げ、下地 撤去	仕上げ、下地 撤去	上框 撤去		解 体	タタミ外し	仕上げ、下地 撤去	仕上げ、下地 撤去	角連子 解体、押入 撤去
	修 理	三和土	漆喰塗	棟縁天井	上框 新補		修 理	板張 一部 三和土	漆喰塗	棟縁天井	角連子 (塗籠漆喰塗) 新補、上框 新設
板 間 (A 室)	現 状	板張	板張、クロス貼	合板貼りのうえ、塗装	角連子	勝 手 口 (B 室)	現 状	タイル張	板張	合板貼りのうえ塗装 一部 吹抜	段板
	解 体	仕上げ、下地 撤去	仕上げ、下地 撤去	仕上げ、下地 撤去	角連子 撤去		解 体	タイル張 撤去	板張下地まで撤去	仕上げ、下地 撤去	段板 撤去
	修 理	板張	漆喰塗	棟縁天井	角連子 (塗籠漆喰塗) 新補		修 理	三和土	漆喰塗	棟縁天井	上框 新設

平成22年 3月 日	三重県指定史跡 旧亀山城多門櫓修理工事	図面番号 01
縮 尺 ---	図面目録・仕上表	1
製 図		2
複 写	名古屋市東区泉一丁目15番23号 株式会社 林 廣 伸 建 築 事 務 所	3

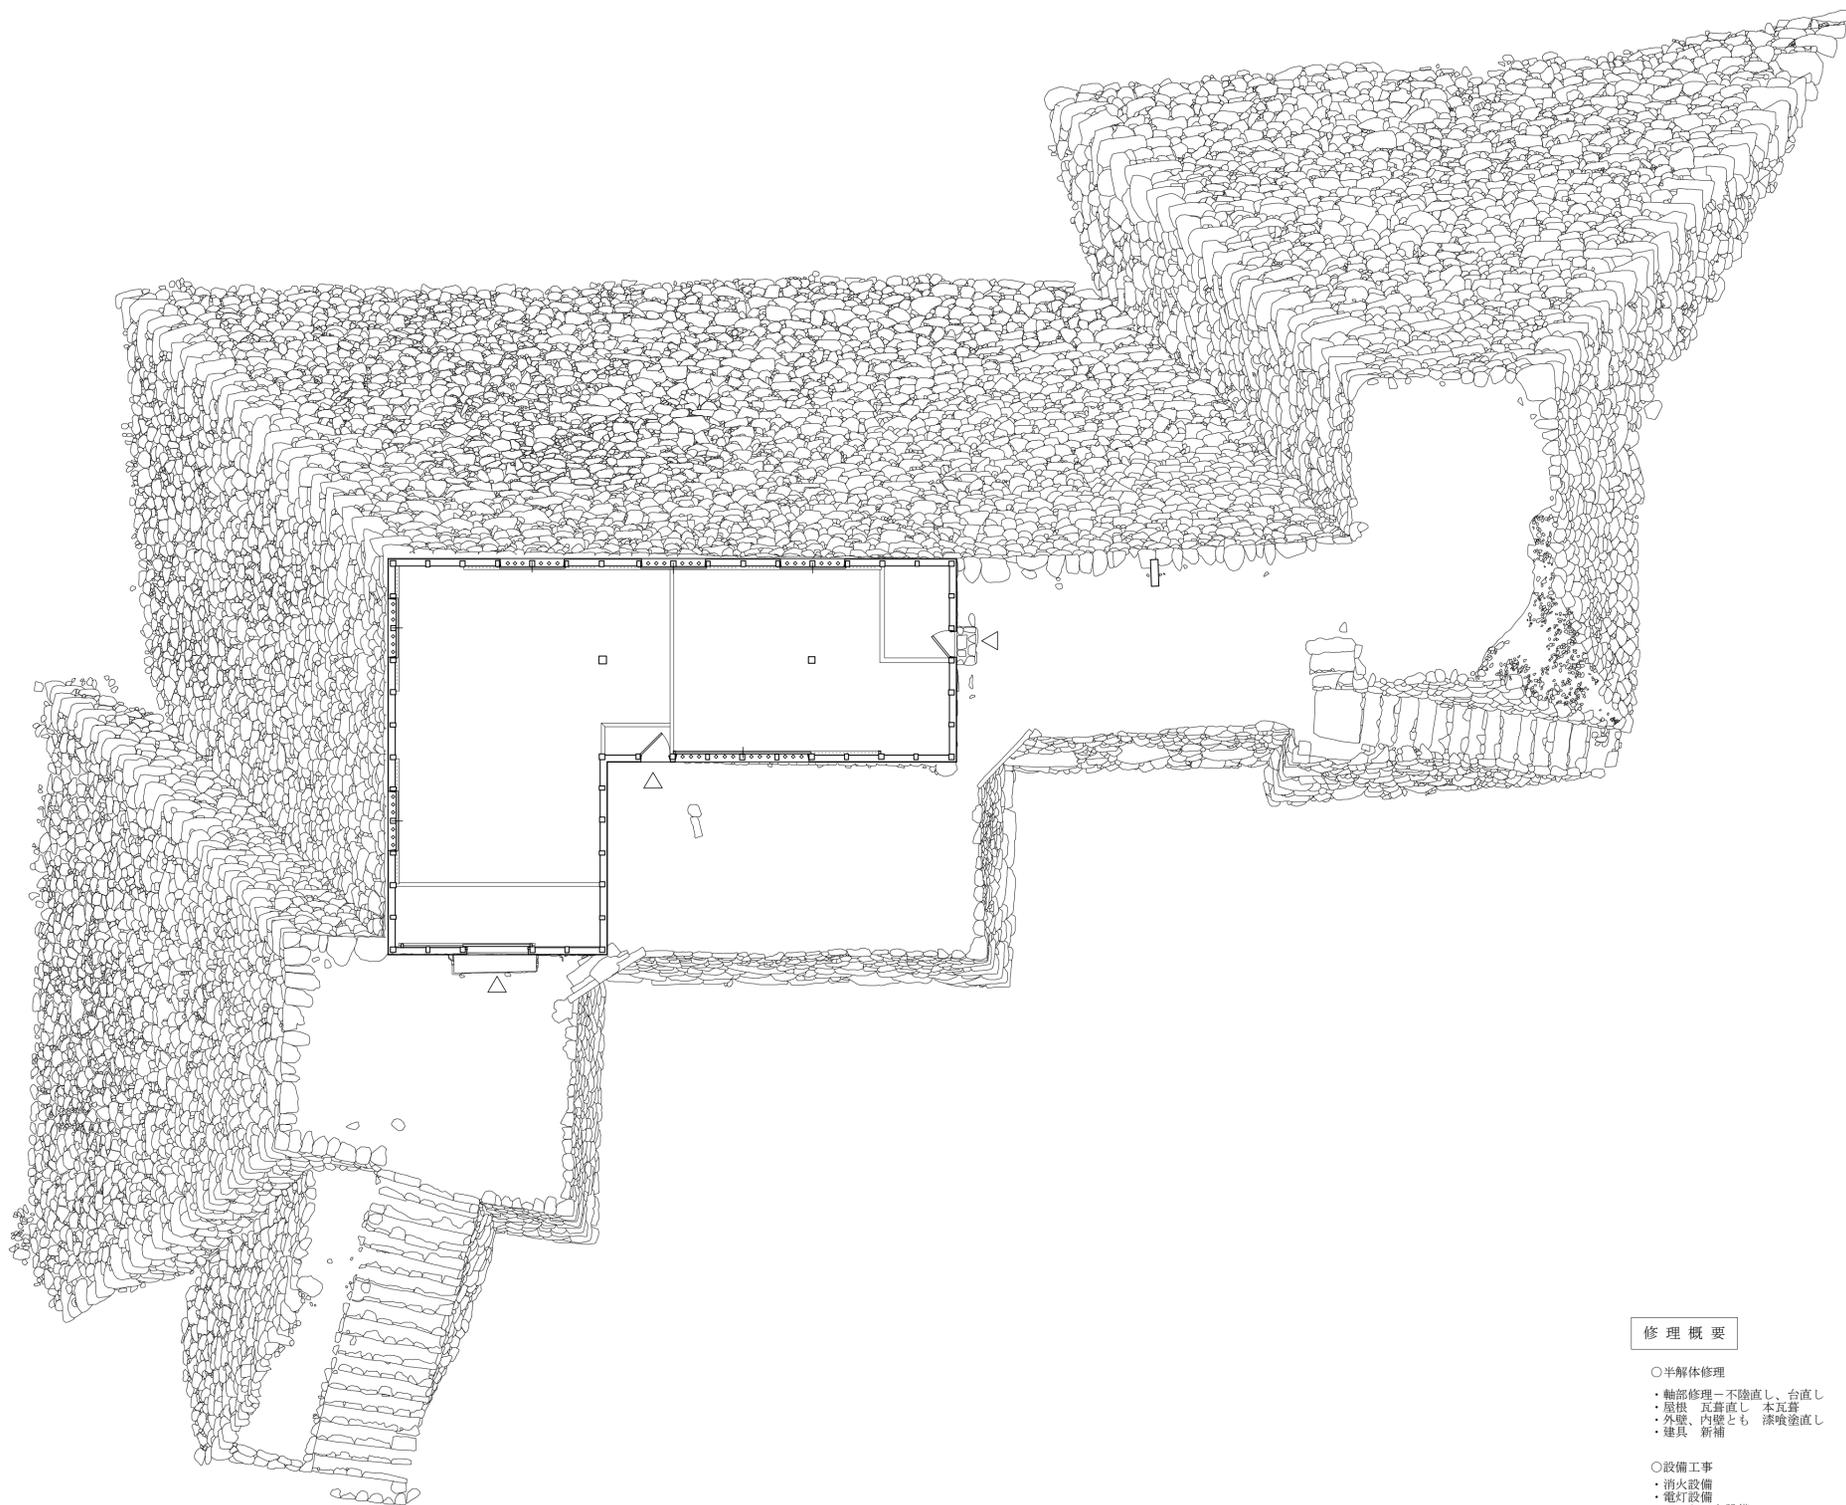

修理概要






- 半解体修理
 - ・軸部修理—不随直し、台直し
 - ・屋根 瓦葺直し 本瓦葺
 - ・外壁、内壁とも 漆喰塗直し
 - ・建具 新補
- 設備工事
 - ・消火設備
 - ・電灯設備
 - ・コンセント設備
 - ・自動火災報知設備

修理 配置図 1/100



平成22年 3月日	三重県指定史跡 旧亀山城多聞櫓修理工事	図面番号 A01
縮尺 1/100	修理 配置図	1
複写		2
製図	名古屋市東区泉一丁目15番23号 株式会社 林 廣 伸 建築事務所	3

一 二 三 四 五 六 七 八 九 十 十一 十二 十三 十四 十五 十六 十七

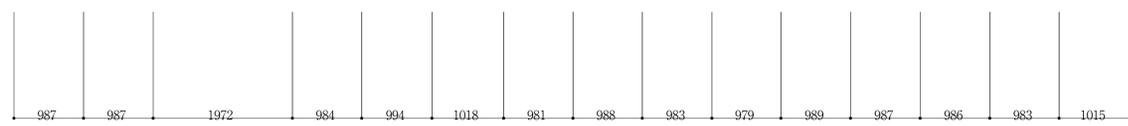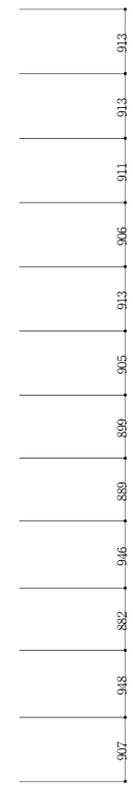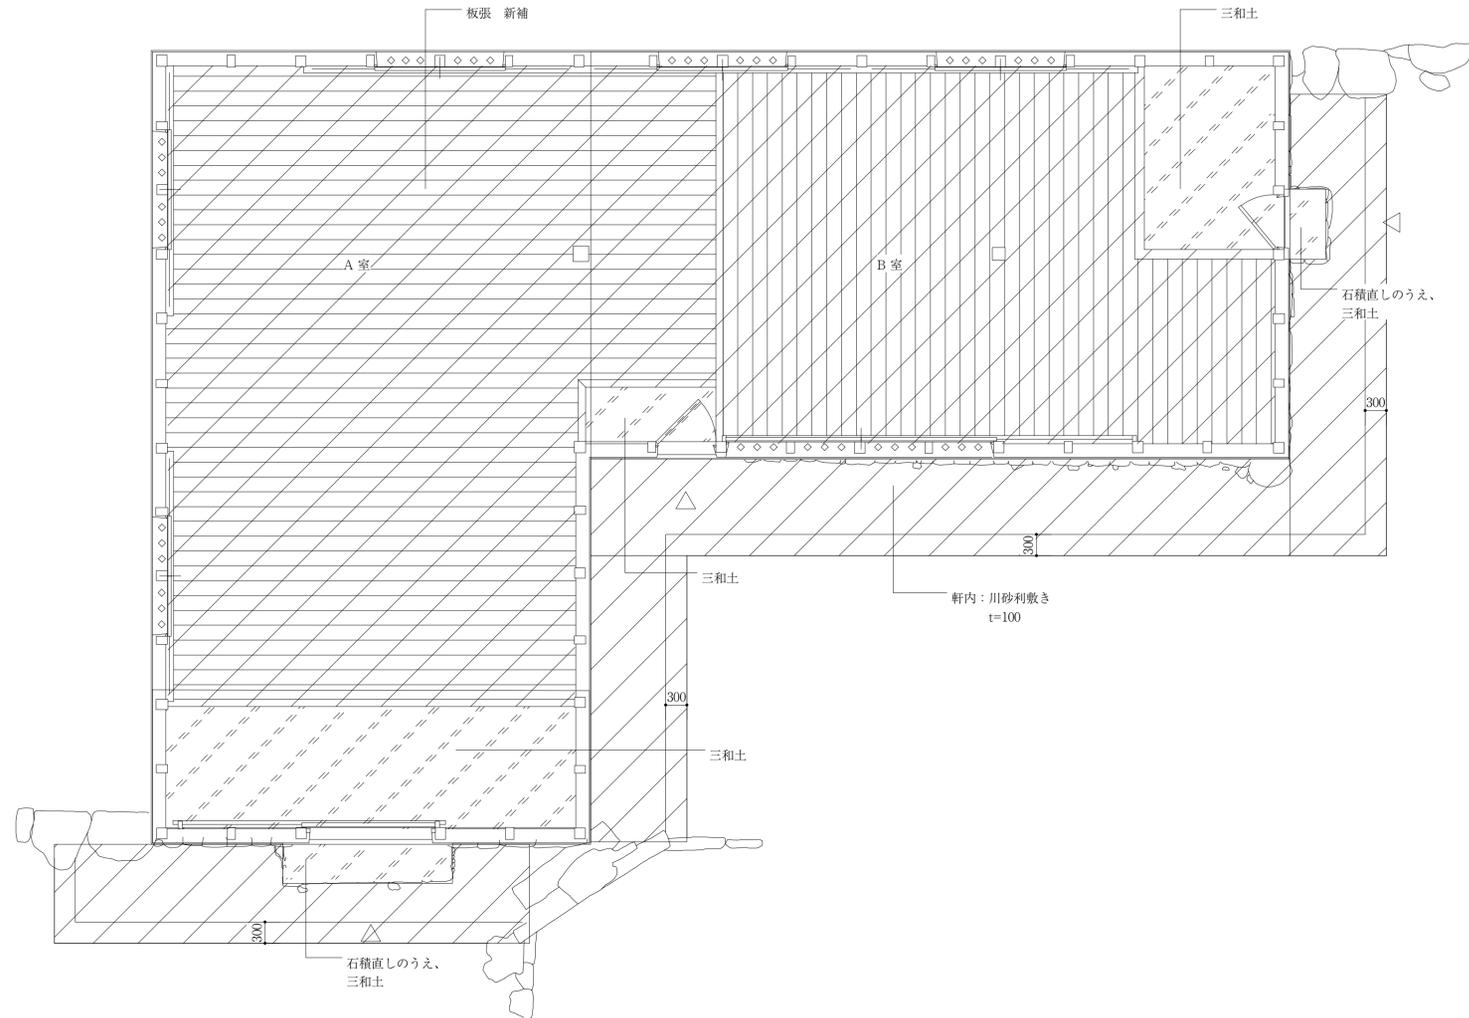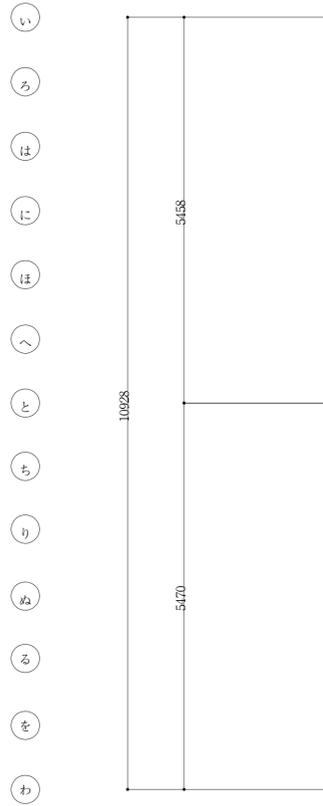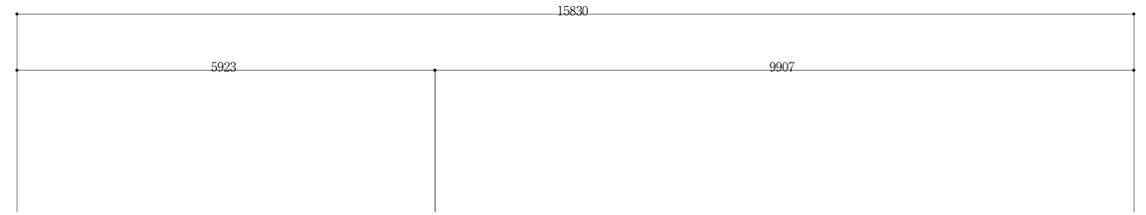


板張り 新補
 三和土仕上げ





修理 平面図 1/50

平成22年 3月 3日	三重県指定史跡 旧亀山城多聞櫓修理工事	図面番号 A02
縮尺 1/50	修理 平面図	1
複写		2
製図	名古屋市区泉一丁目15番23号 株式会社 林 廣 伸 建築事務所	3

一 二 三 四 五 六 七 八 九 十 十一 十二 十三 十四 十五 十六 十七

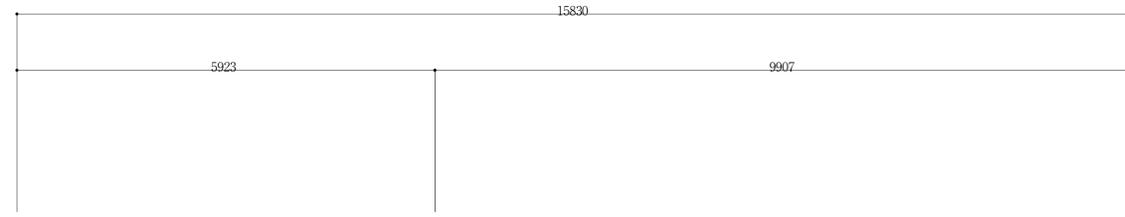

い
ろ
は
に
ほ
へ
と
ち
り
ぬ
る
を
わ



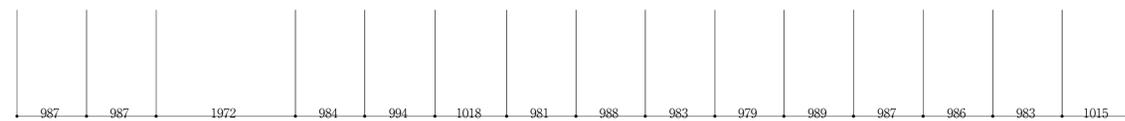
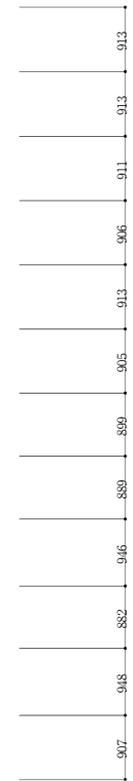
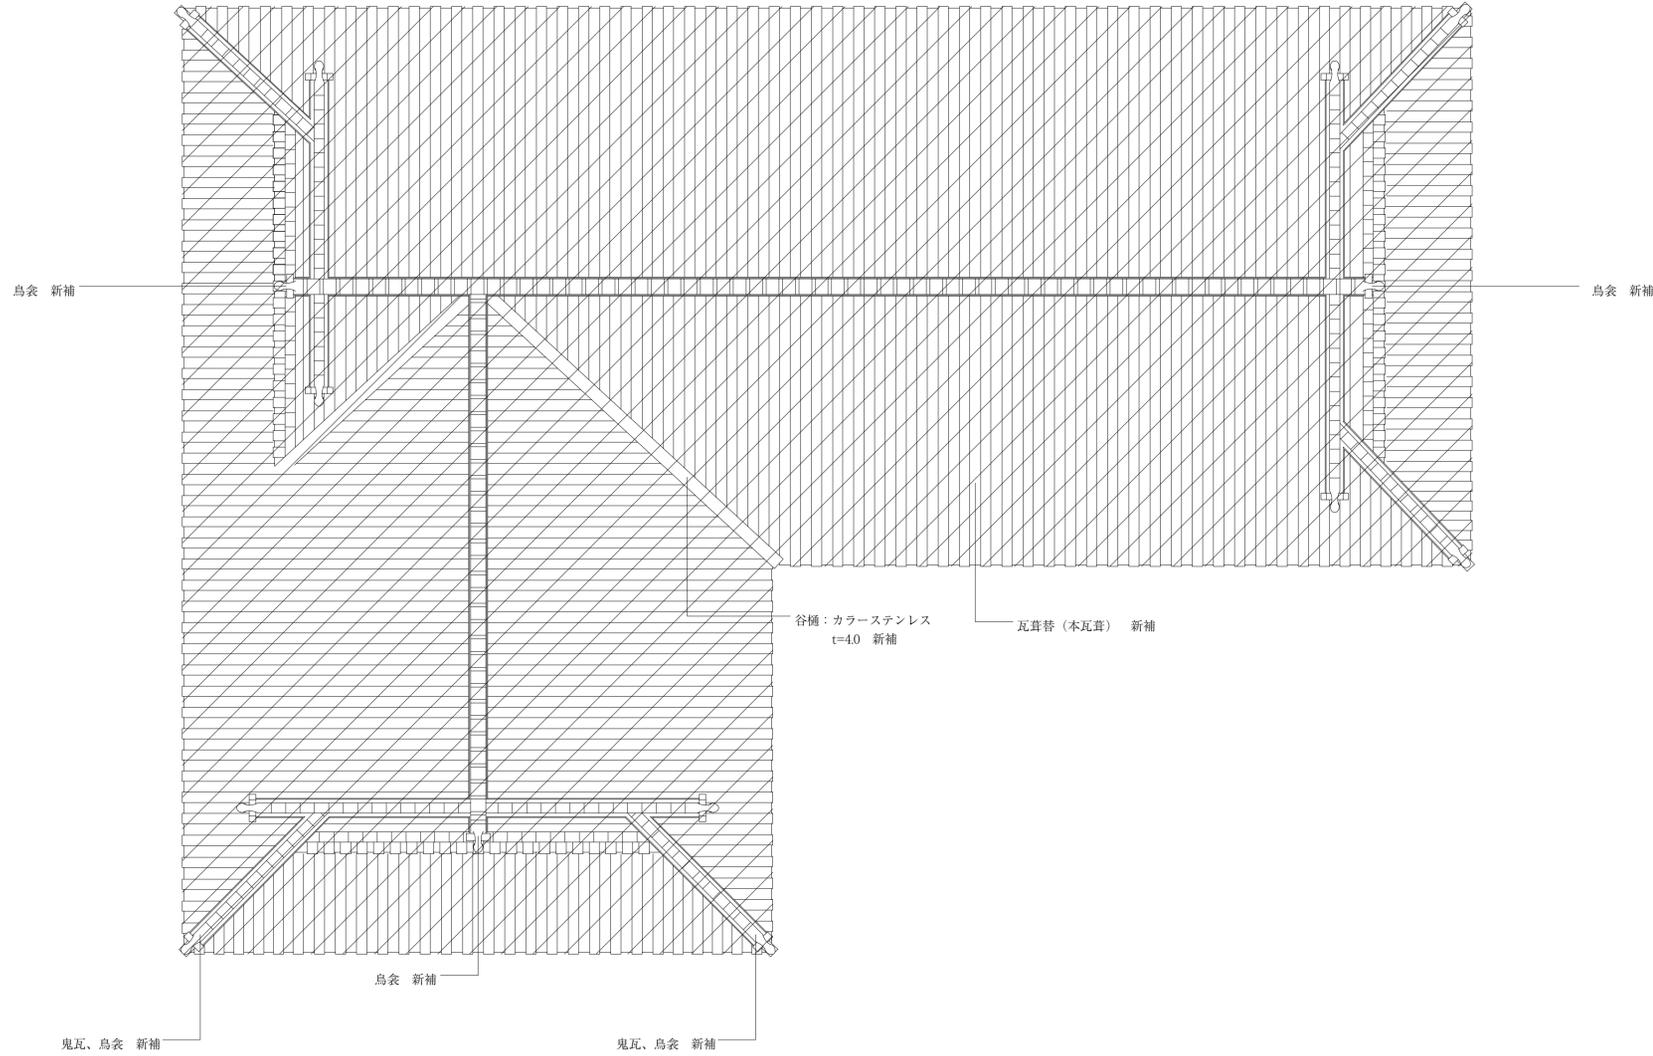
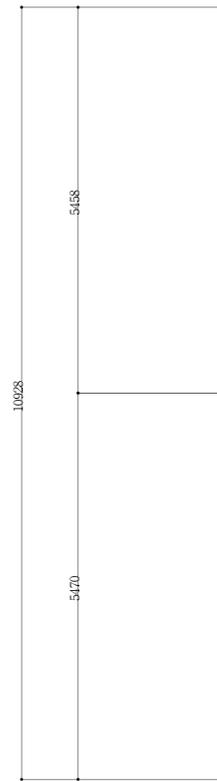


瓦葺替 (木瓦葺)

鬼瓦・鳥衣: 特記以外既設再用

平成22年 3月日	三重県指定史跡 旧亀山城多聞櫓修理工事	図面番号 A03
縮尺 1/50	修理 屋根伏図	1
複写	名古屋市東区泉一丁目15番23号	2
製図	株式会社 林 廣 伸 建築事務所	3





一 二 三 四 五 六 七 八 九 十 十一 十二 十三 十四 十五 十六 十七

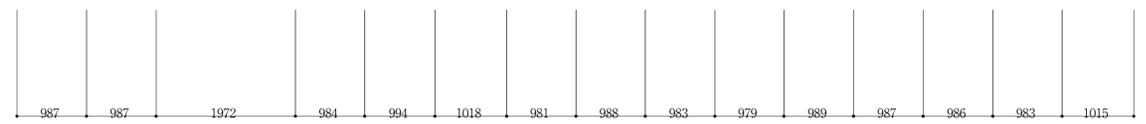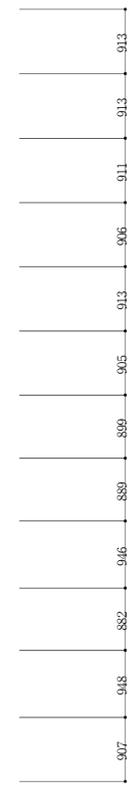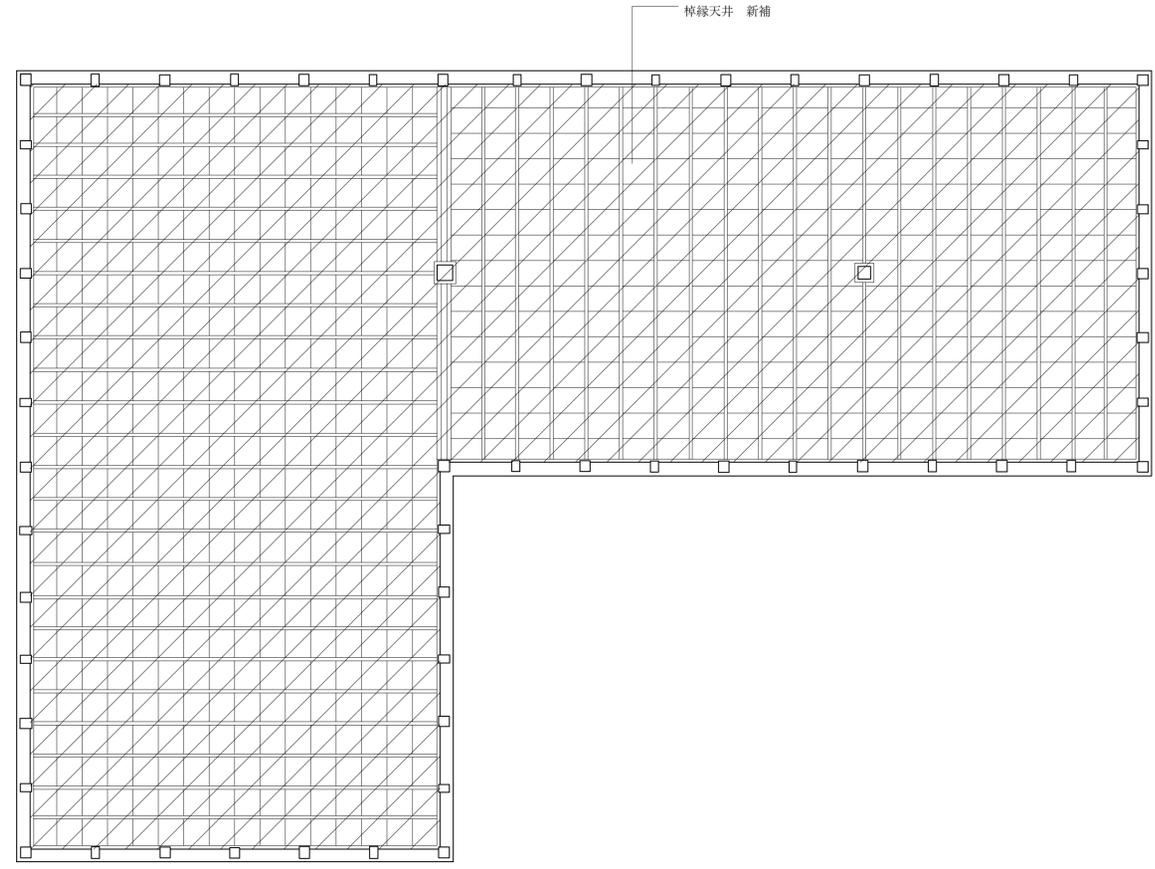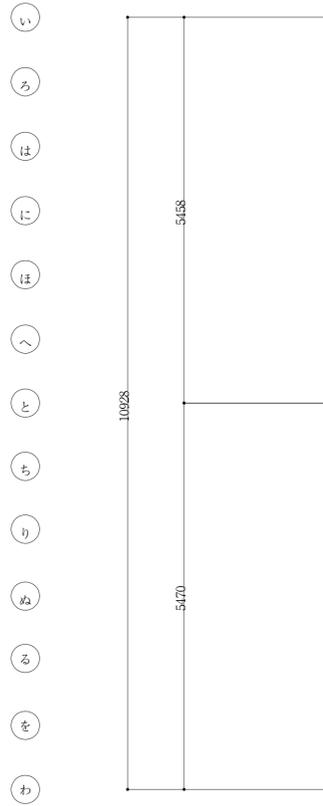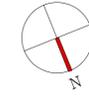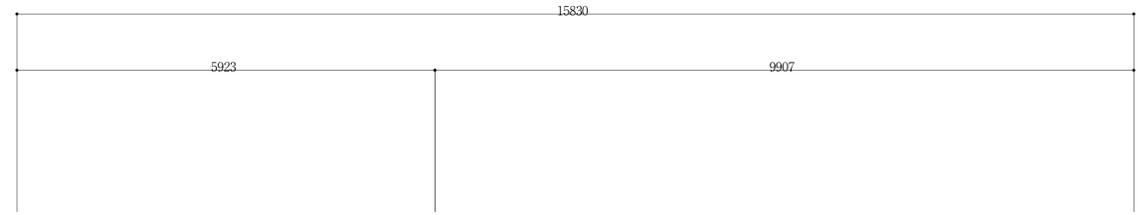

棟縁天井 新補

平成22年 3月日	三重県指定史跡 旧亀山城多聞櫓修理工事	図面番号 A04
縮尺 1/50	修理 天井伏図	1
複写		2
製図	名古屋市東区泉一丁目15番23号 株式会社 林 廣 伸 建 築 事 務 所	3



一 二 三 四 五 六 七 八 九 十 十一 十二 十三 十四 十五 十六 十七

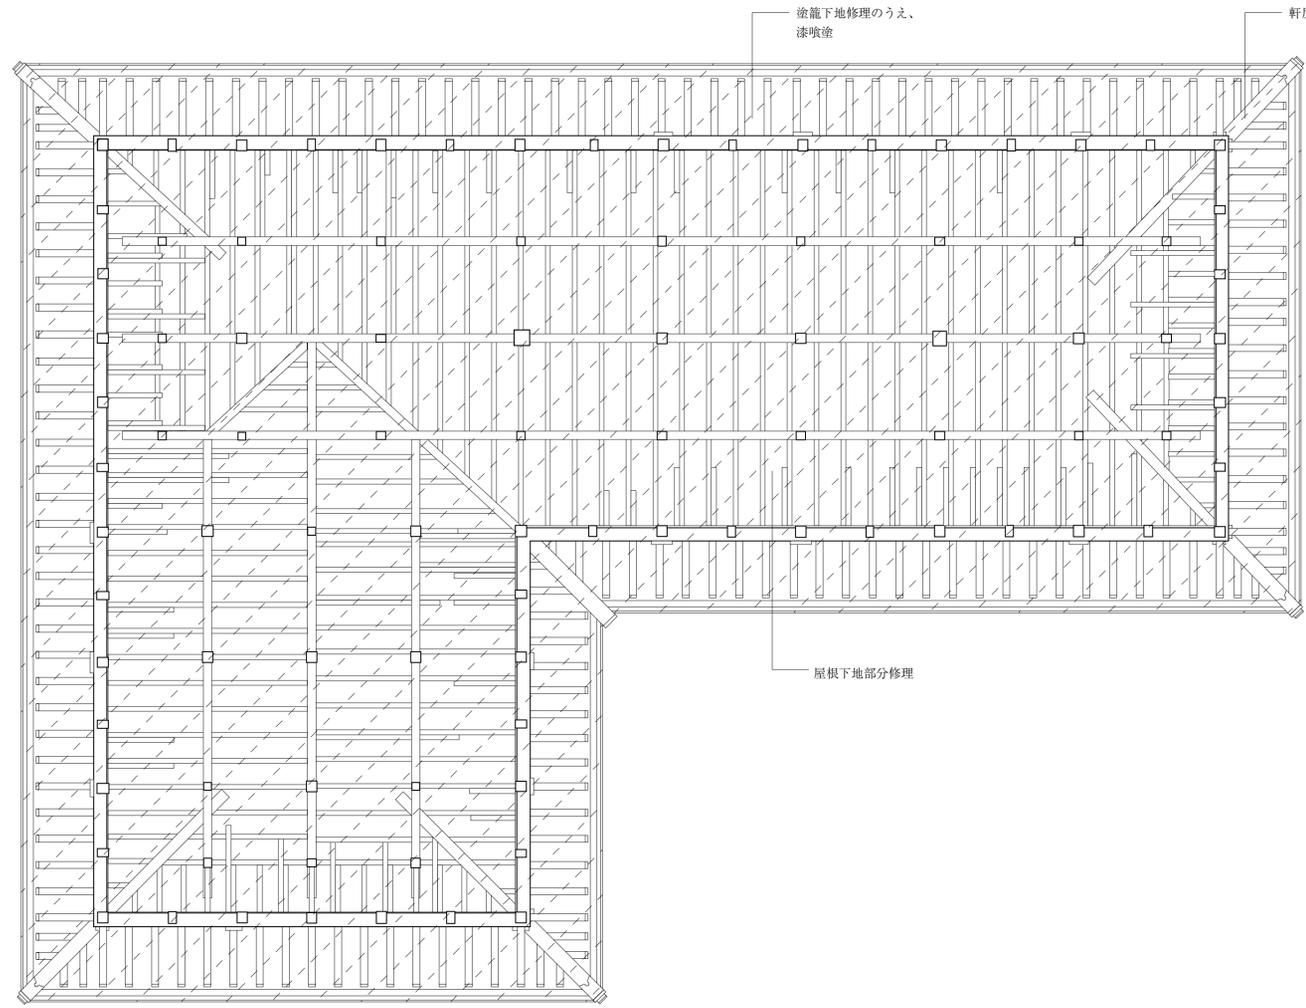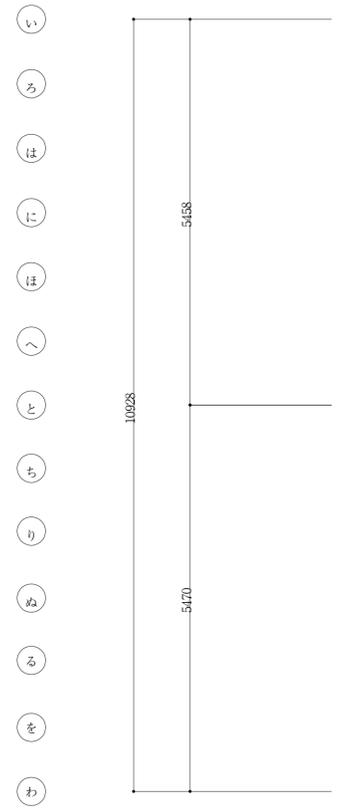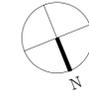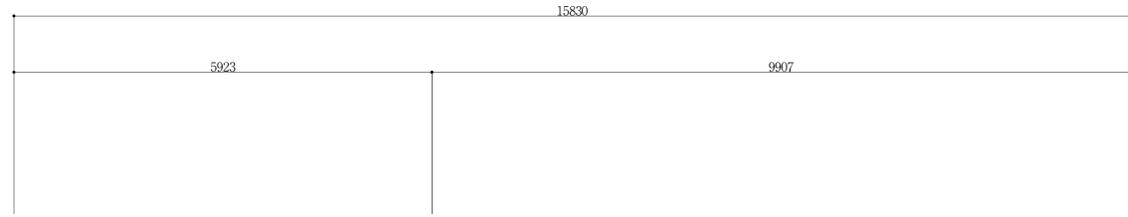

塗籠下地修理のうえ、
漆噴塗

軒反り：部材調整のうえ、決定


屋根下地部分修理

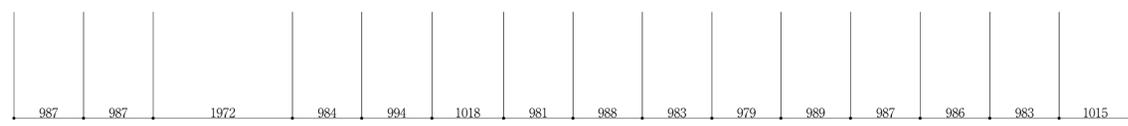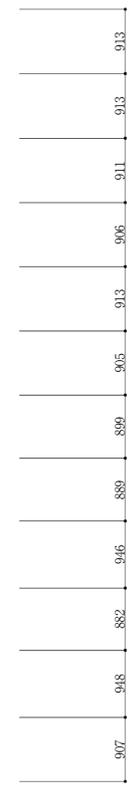

屋根下地部分修理

修理 見上図 1/50


平成22年 3月日	三重県指定史跡 旧亀山城多聞櫓修理工事	図面番号 A05
縮尺 1/50	修理 見上図	1
複写		2
製図	名古屋市東区泉一丁目15番23号 株式会社 林 廣 伸 建築事務所	3

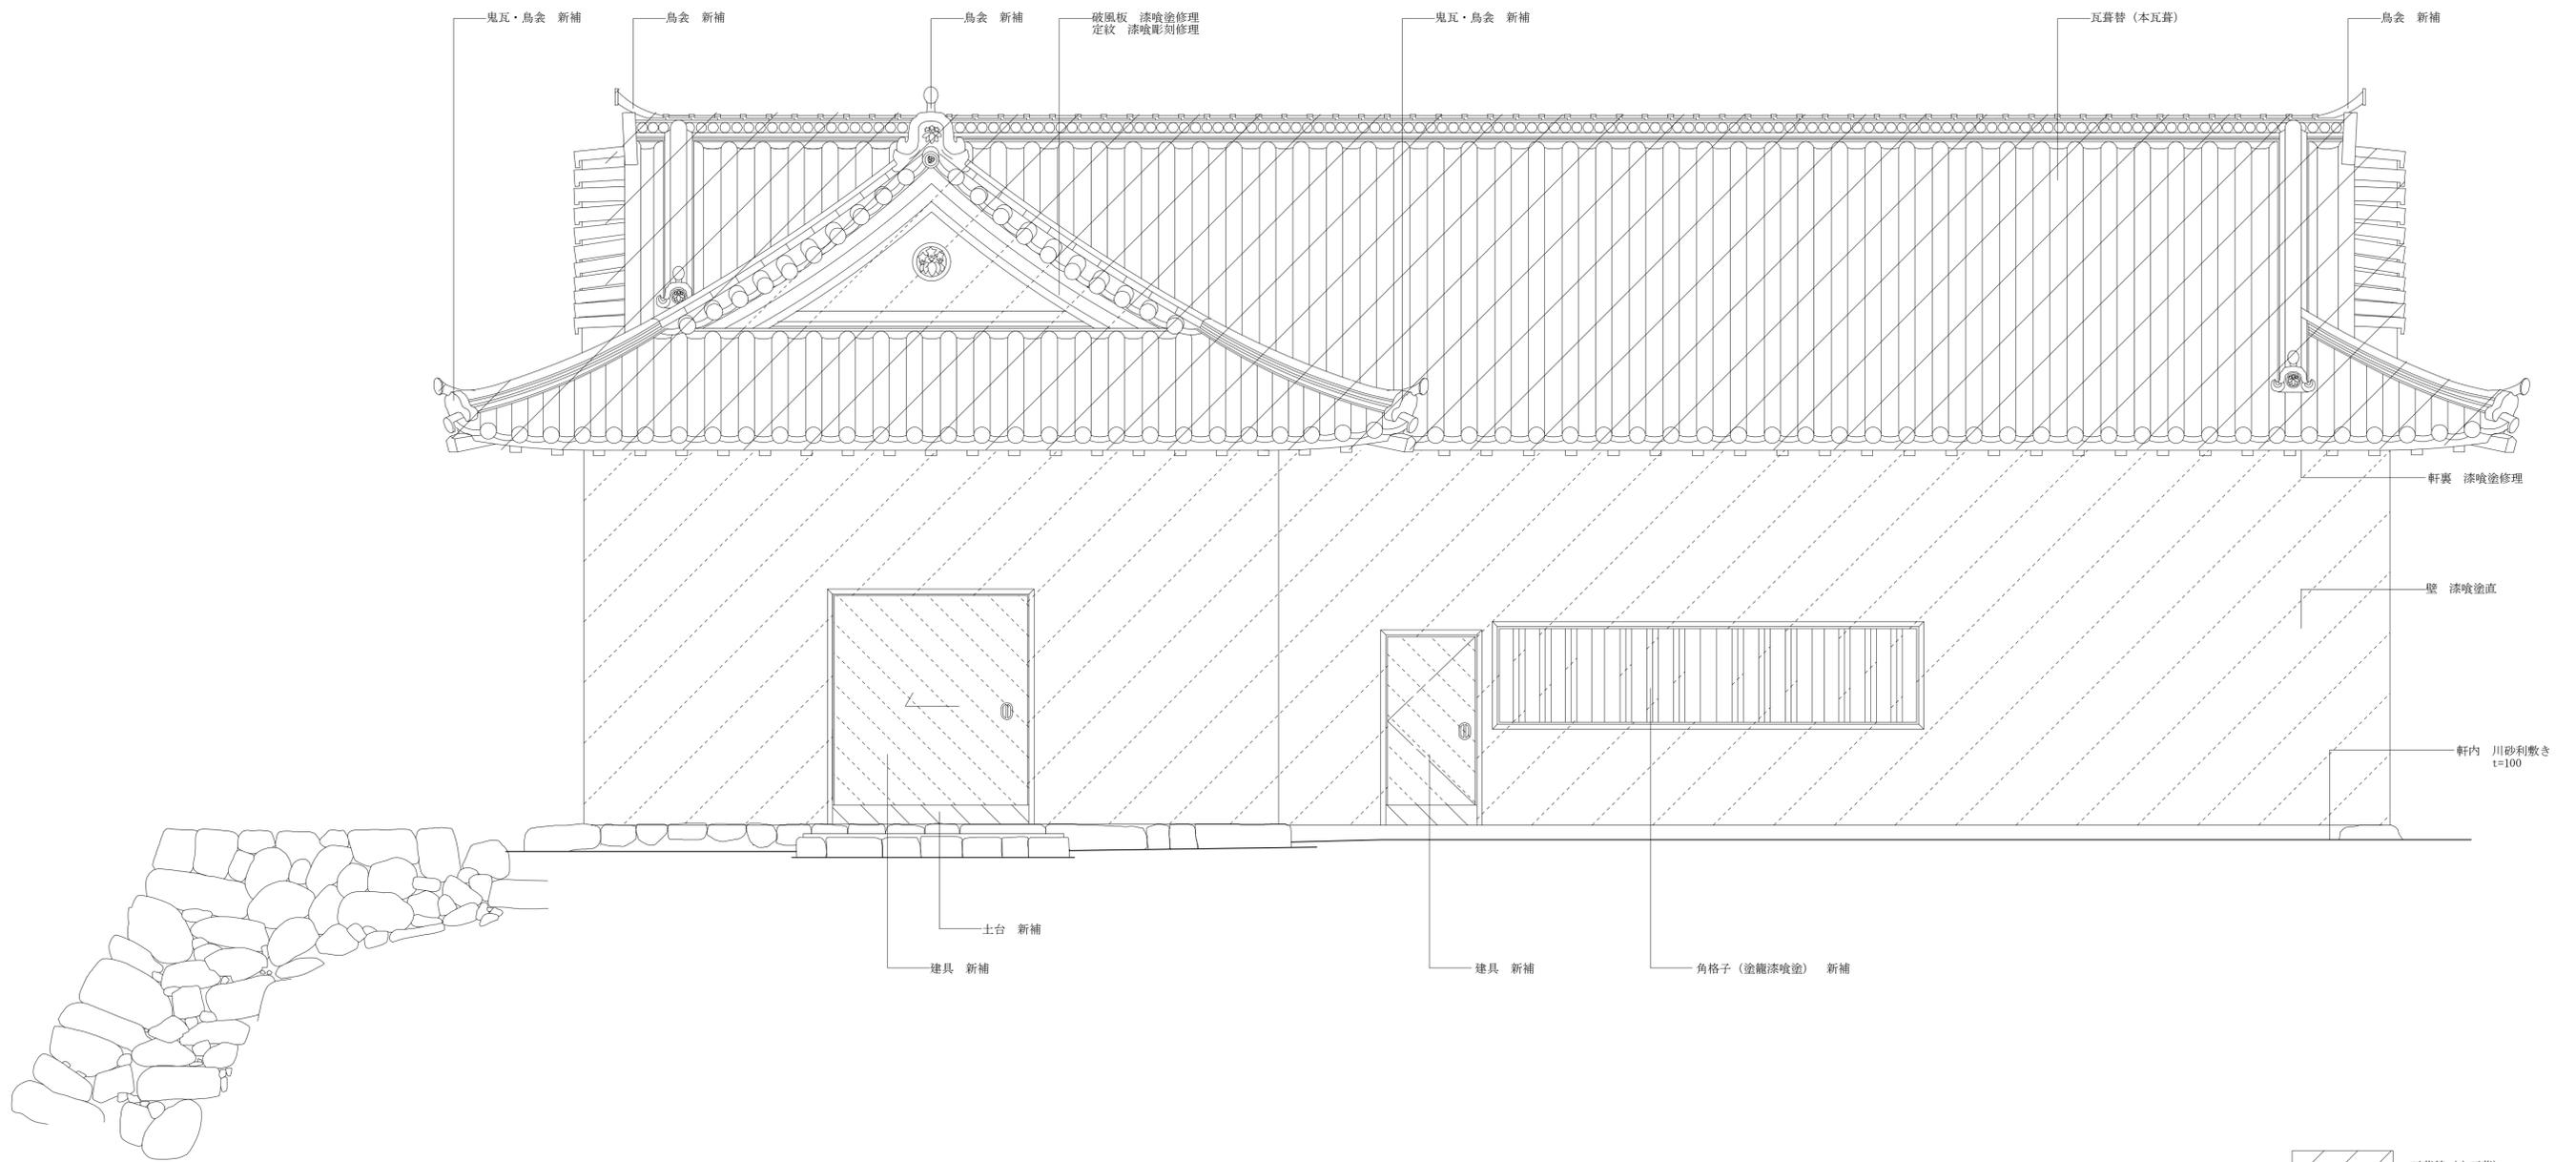


修理 正面図 (北立面図) 1/30

-  瓦葺替 (本瓦葺)
-  土壁付 (軸不修理)
-  漆喰塗直
-  建具 新補


平成22年 3月日	三重県指定史跡 旧亀山城多聞櫓修理工事	図面番号 A06
縮尺 1/30	修理 正面図 (北立面図)	1
複写		2
製図	名古屋市東区泉一丁目15番23号 株式会社 林 廣 伸 建築事務所	3

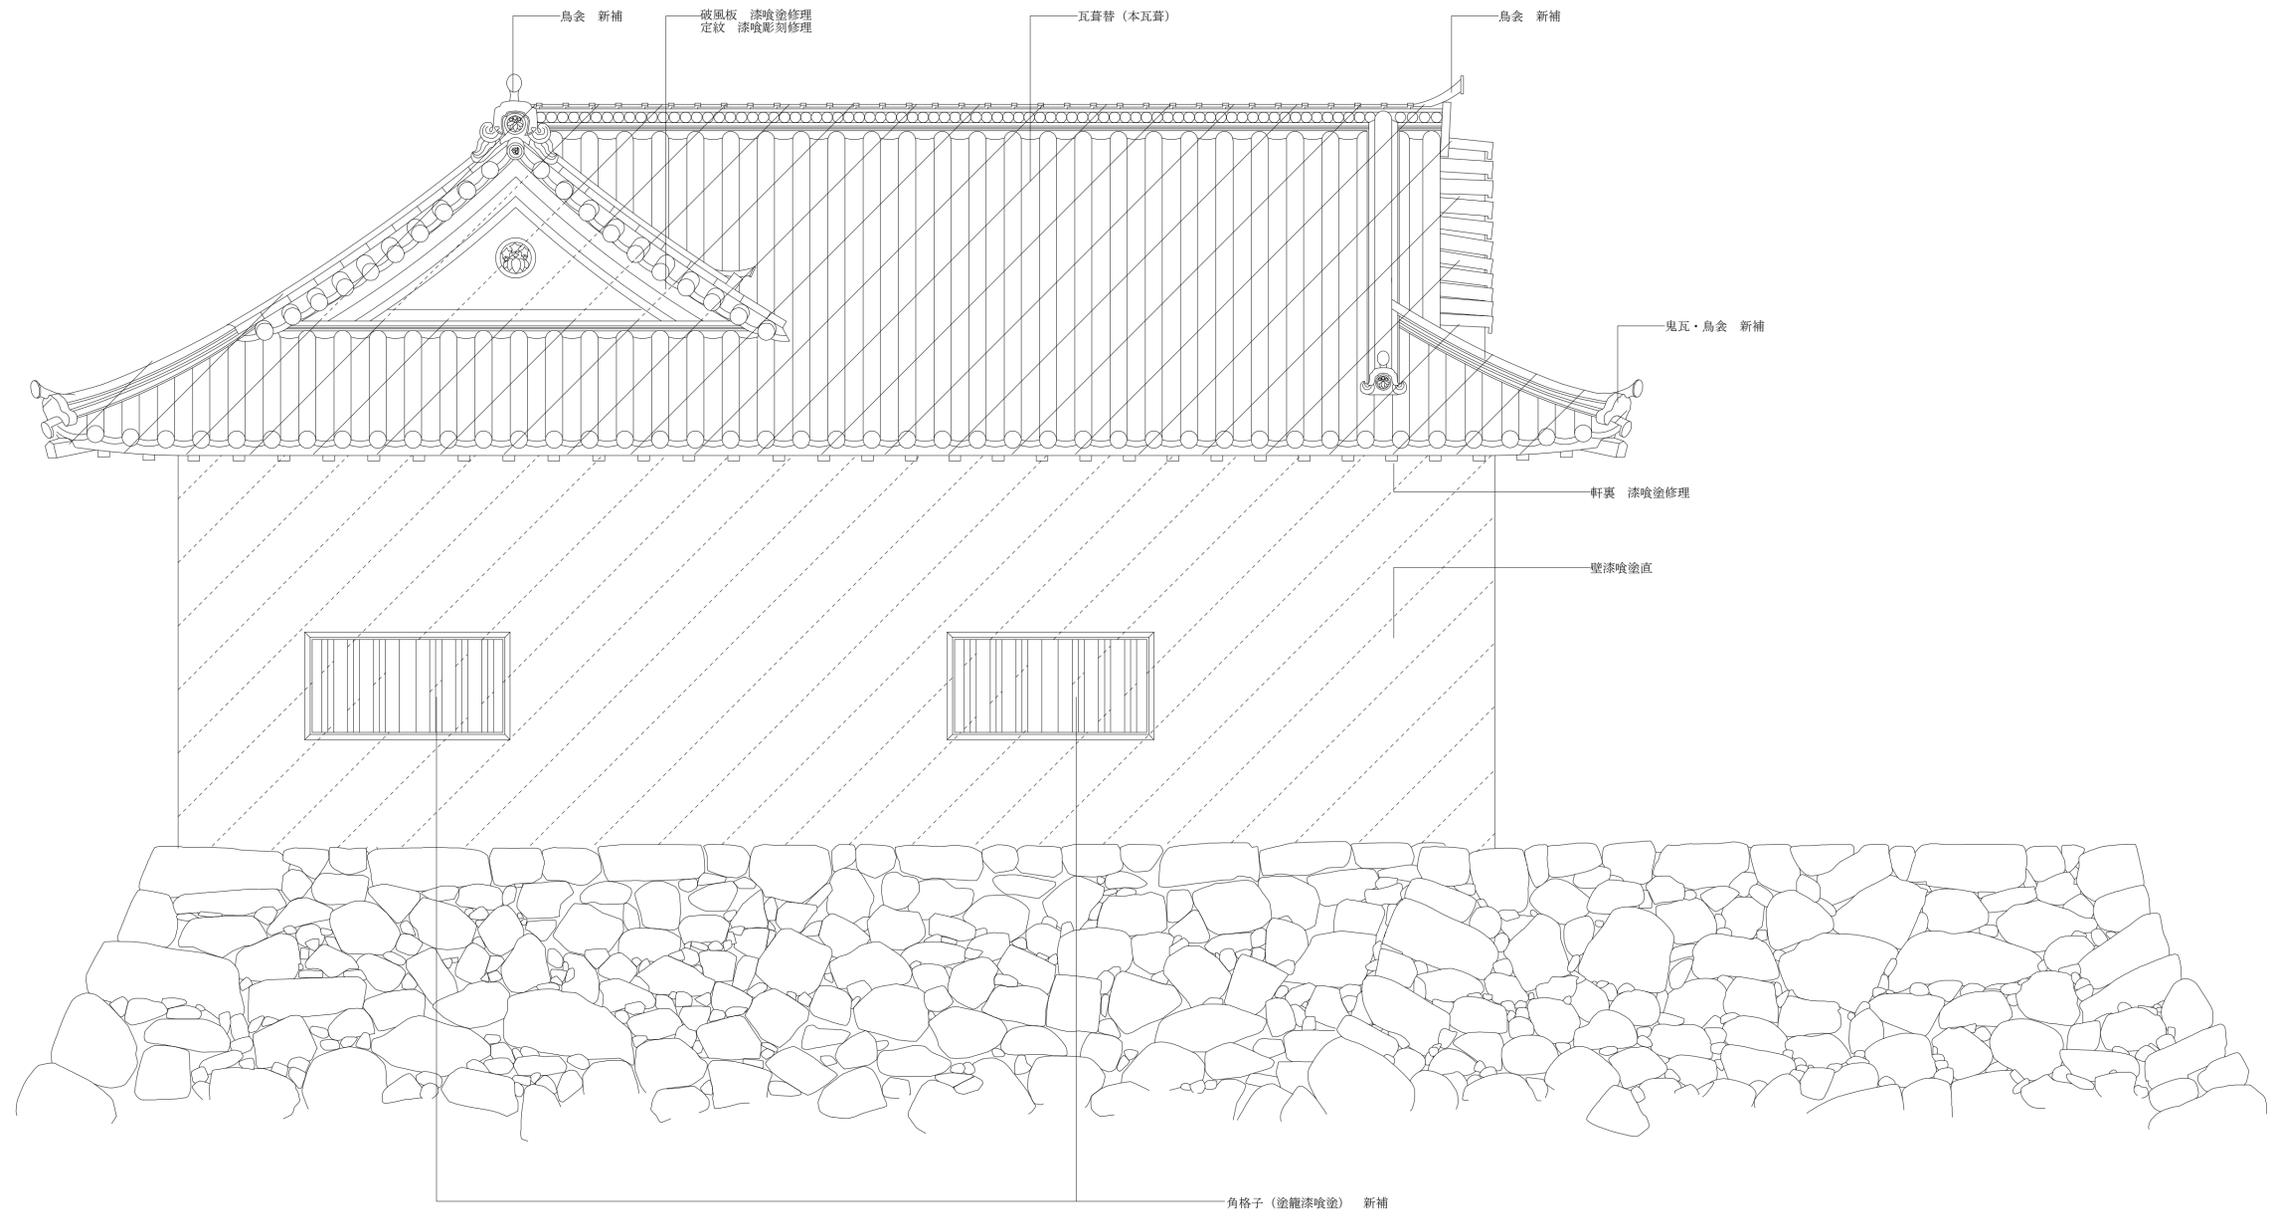

修理 東立面図 1/30

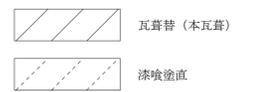


平成22年 3月 日	三重県指定史跡 旧亀山城多聞櫓修理工事	図面番号 A07
縮尺 1/30	修理 東立面図	1
複写	名古屋市区泉一丁目15番23号	2
製図	株式会社 林 廣 伸 建築事務所	3

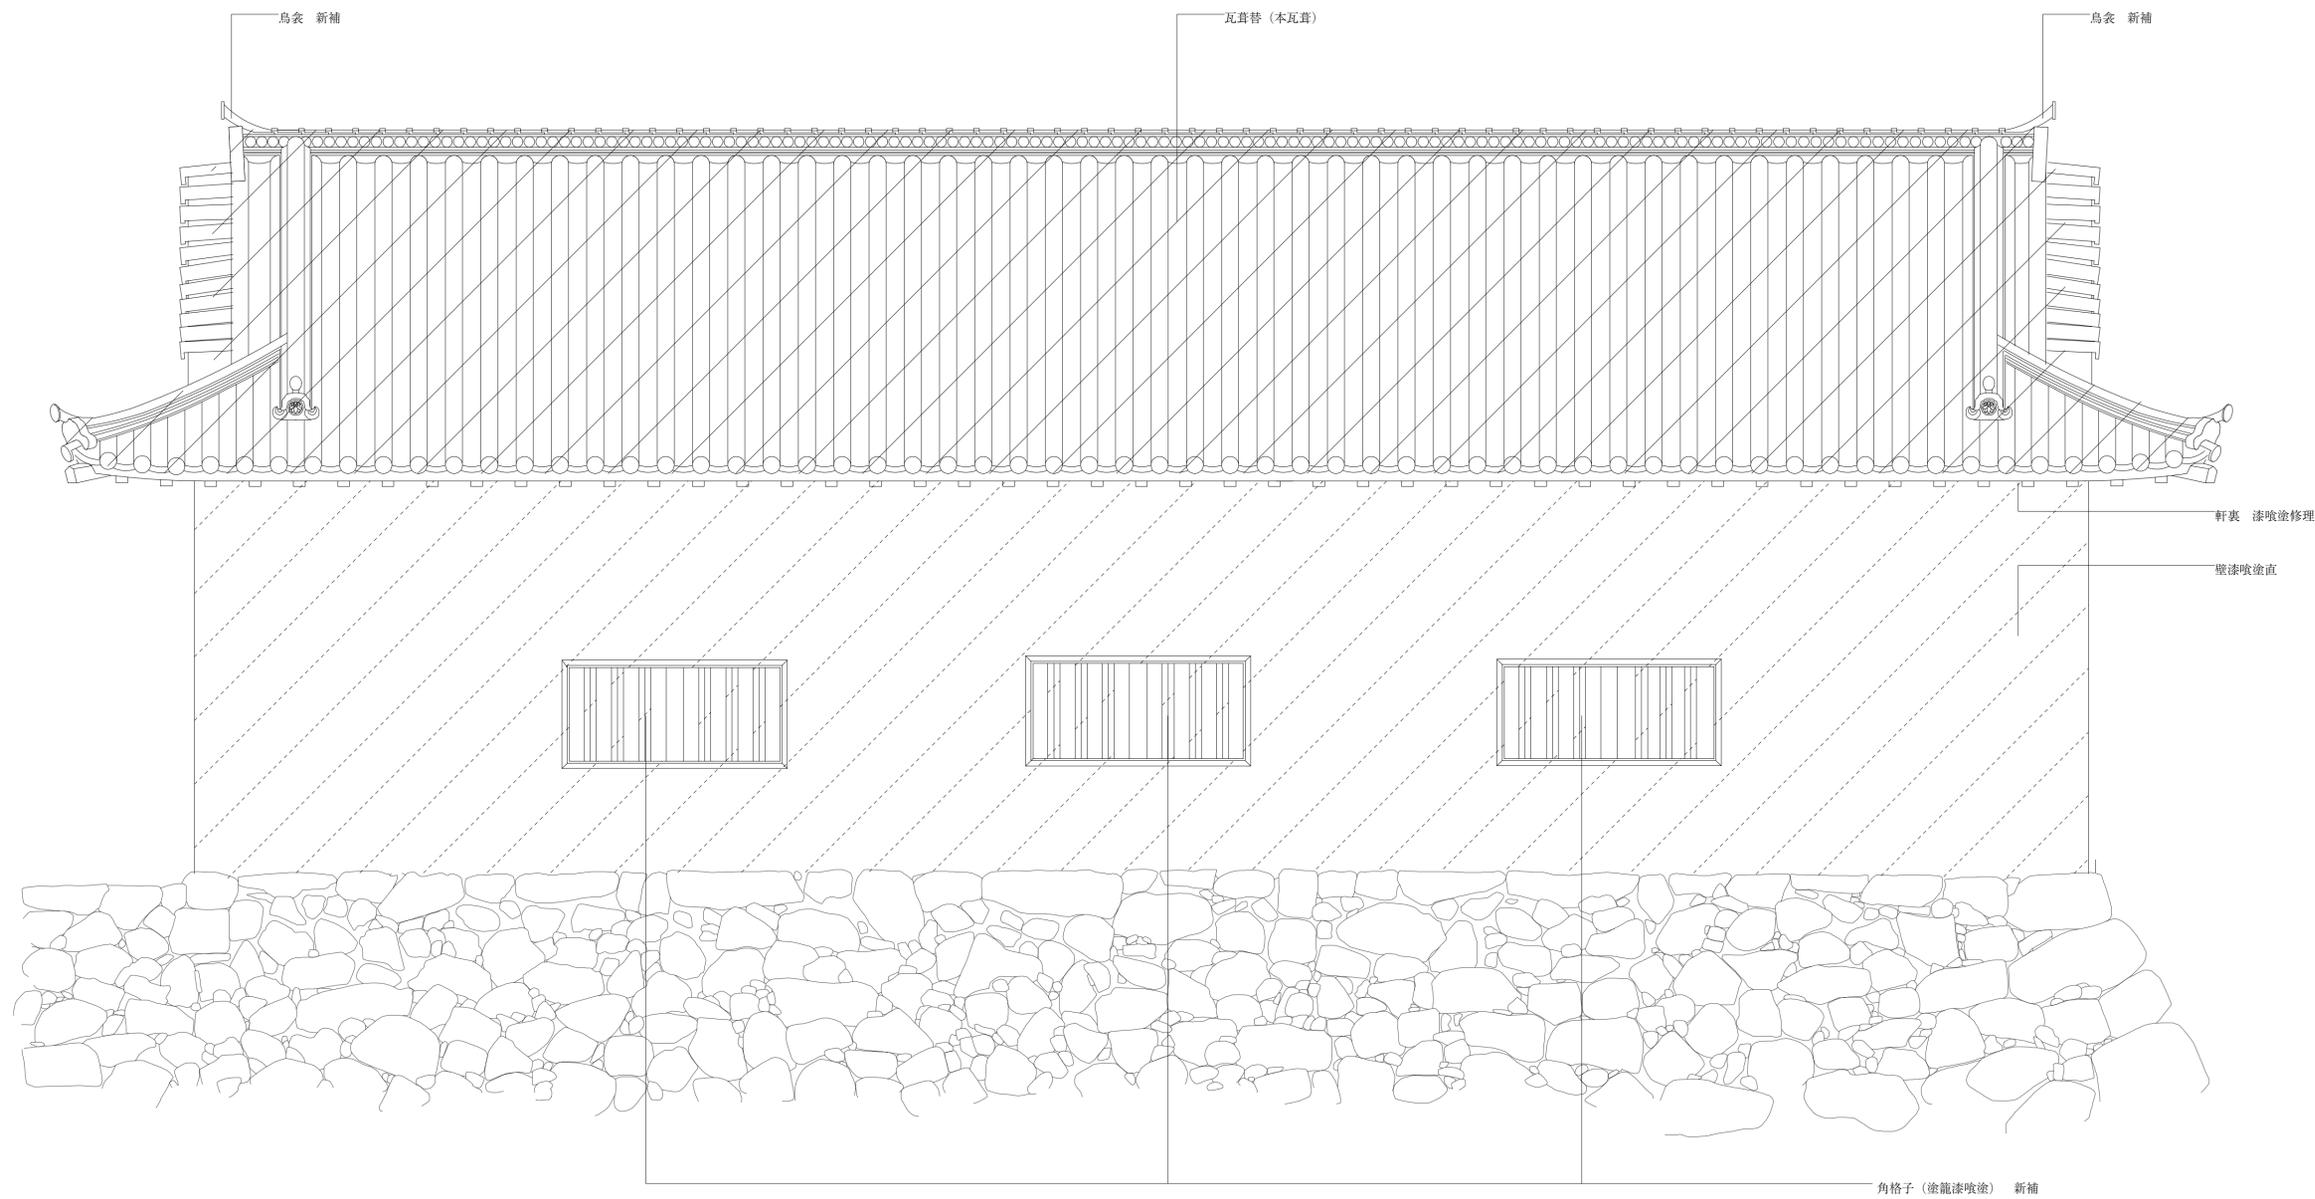

修理 南立面図 1/30

-  瓦葺替 (本瓦葺)
-  漆喰塗直


平成22年 3月 日	三重県指定史跡 旧亀山城多聞櫓修理工事	図面番号 A08
縮尺 1/30	修理 南立面図	1
複写		2
取図	名古屋市区泉一丁目15番23号 株式会社 林 廣 伸 建築事務所	3

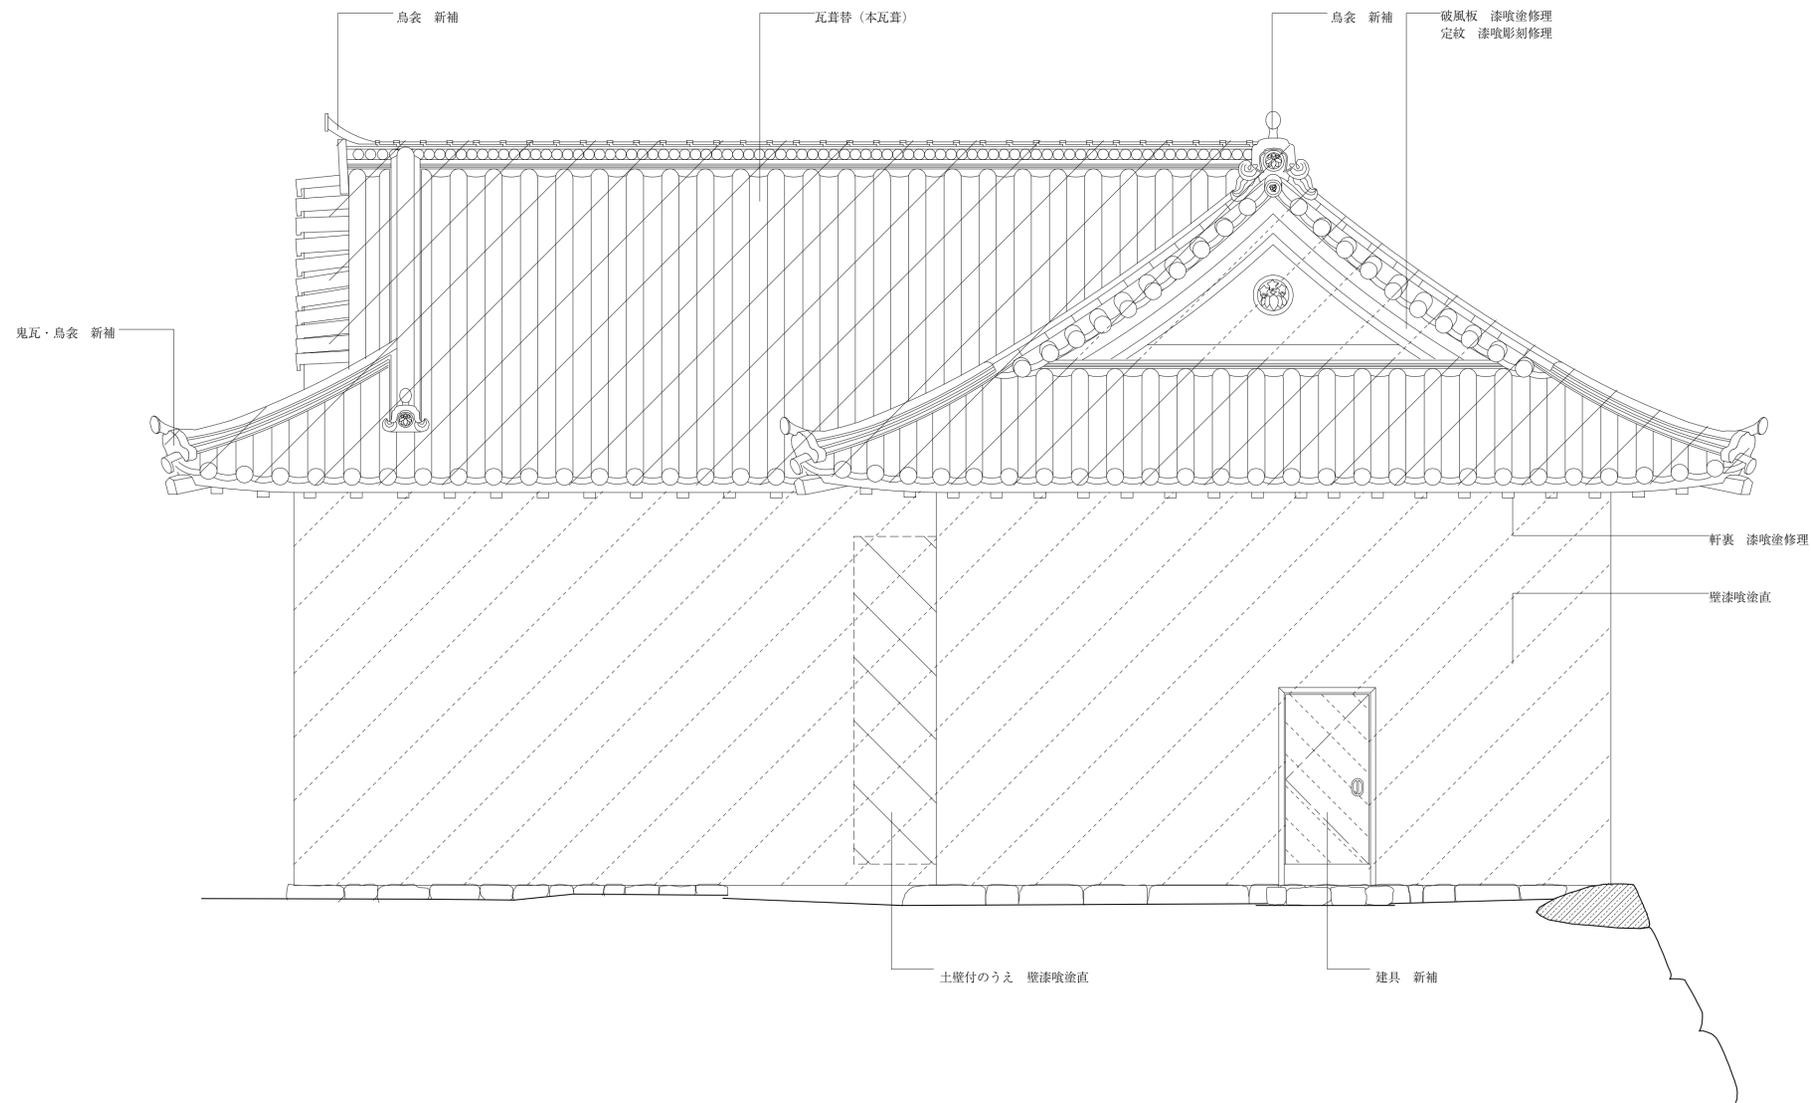

修理 西立面図 1/30

-  瓦葺替 (本瓦葺)
-  土壁付 (軸不修理)
-  漆喰塗直
-  建具 新補

平成22年 3月 日	三重県指定史跡 旧亀山城多聞櫓修理工事	図面番号 A09
縮尺 1/30	修理 西立面図	1
複写		2
製図	名古屋市中区泉一丁目15番23号 株式会社 林 廣 伸 建 築 事 務 所	3

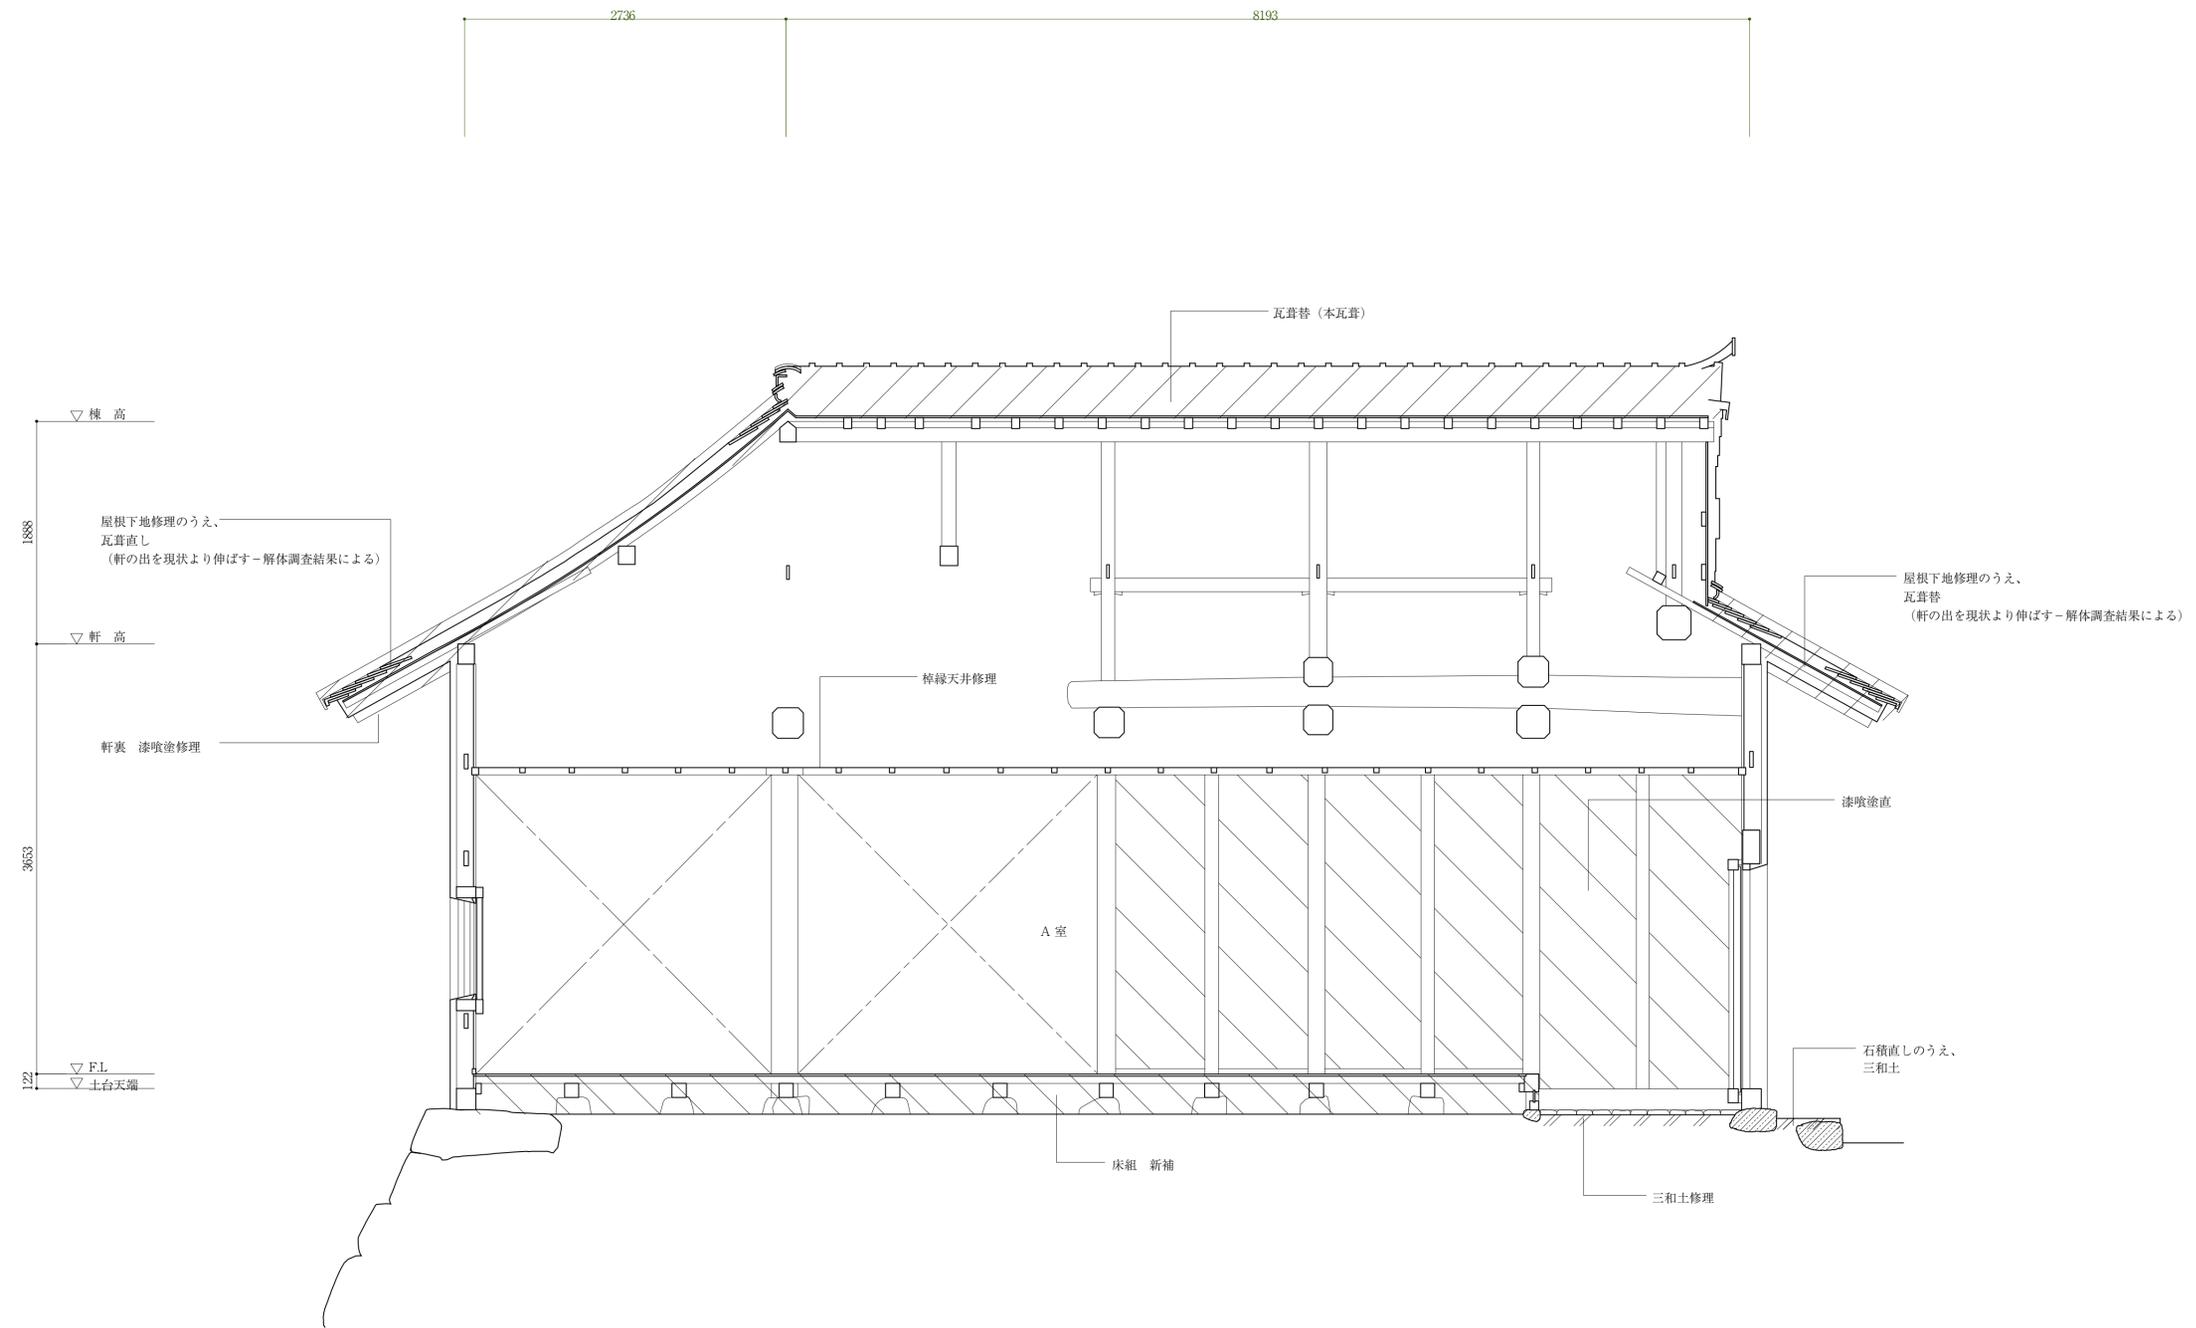


修理 南北断面図 (一) 1/30

 瓦葺替 (本瓦葺)
 漆喰塗直 (軸部修理のうえ)


平成22年 3月 日	三重県指定史跡 旧亀山城多聞櫓修理工事	図面番号 A10
縮尺 1/30	修理 断面図 (一)	1
複写		2
製図	名古屋市東区泉一丁目15番23号 株式会社 林 廣 伸 建築事務所	3

い ろ は に ほ へ と

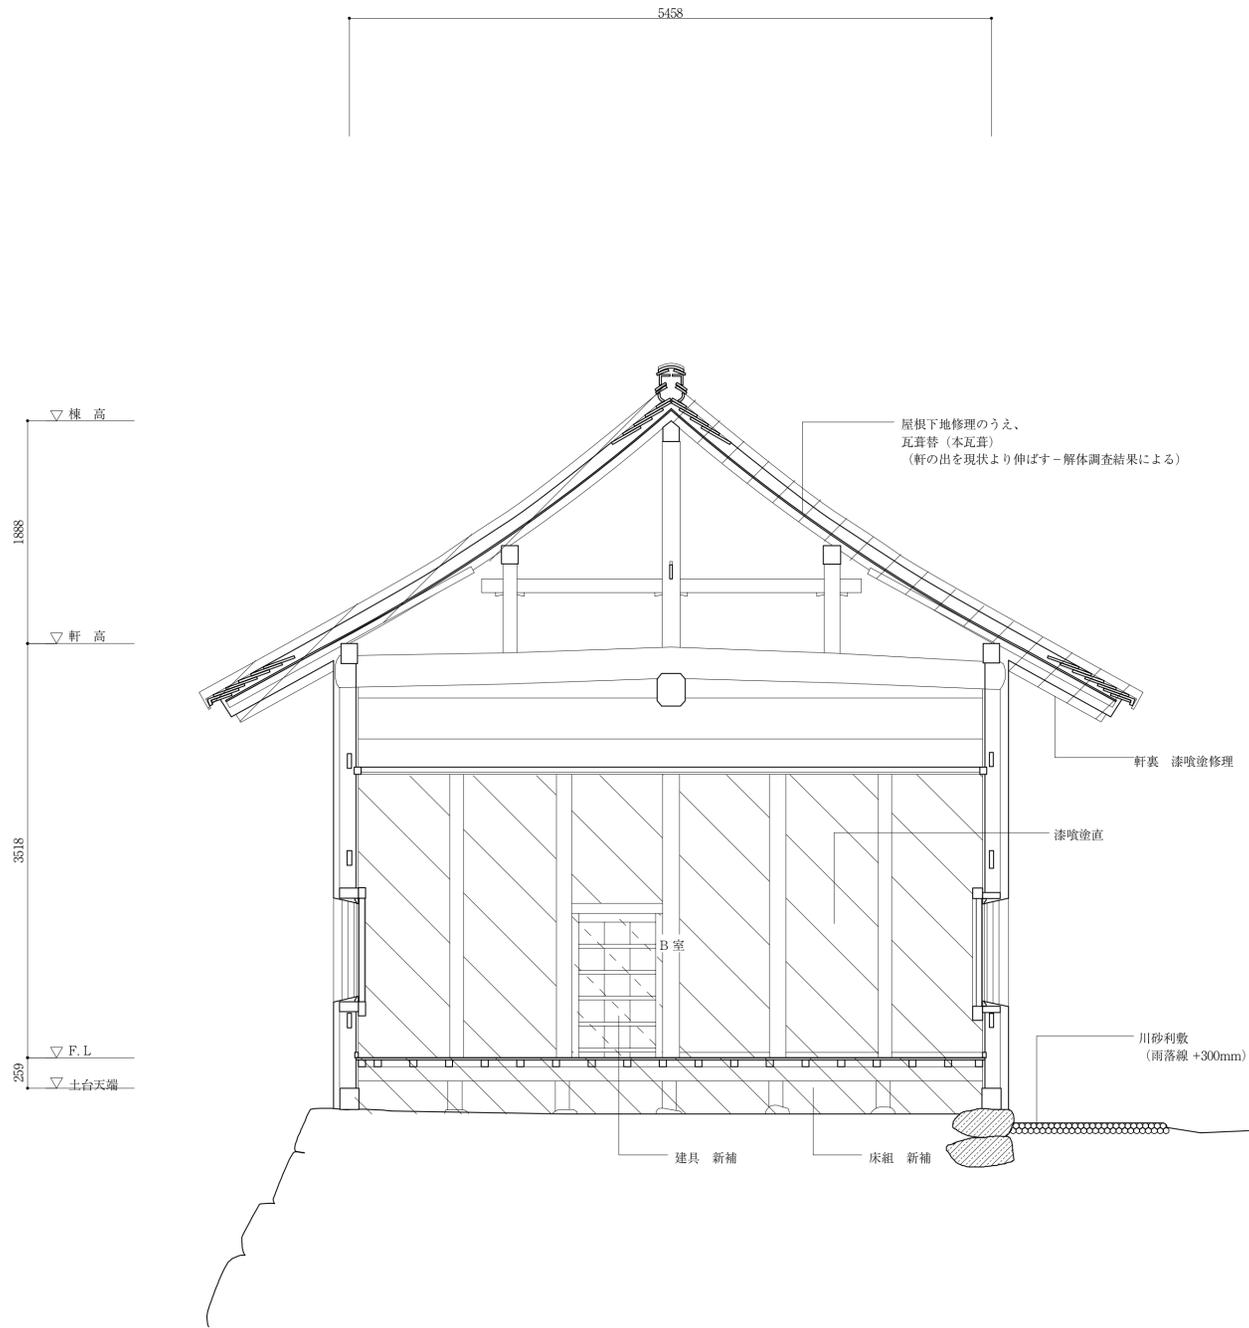

修理 南北断面図 (二) 1/30

一 二 三 四 五 六 七

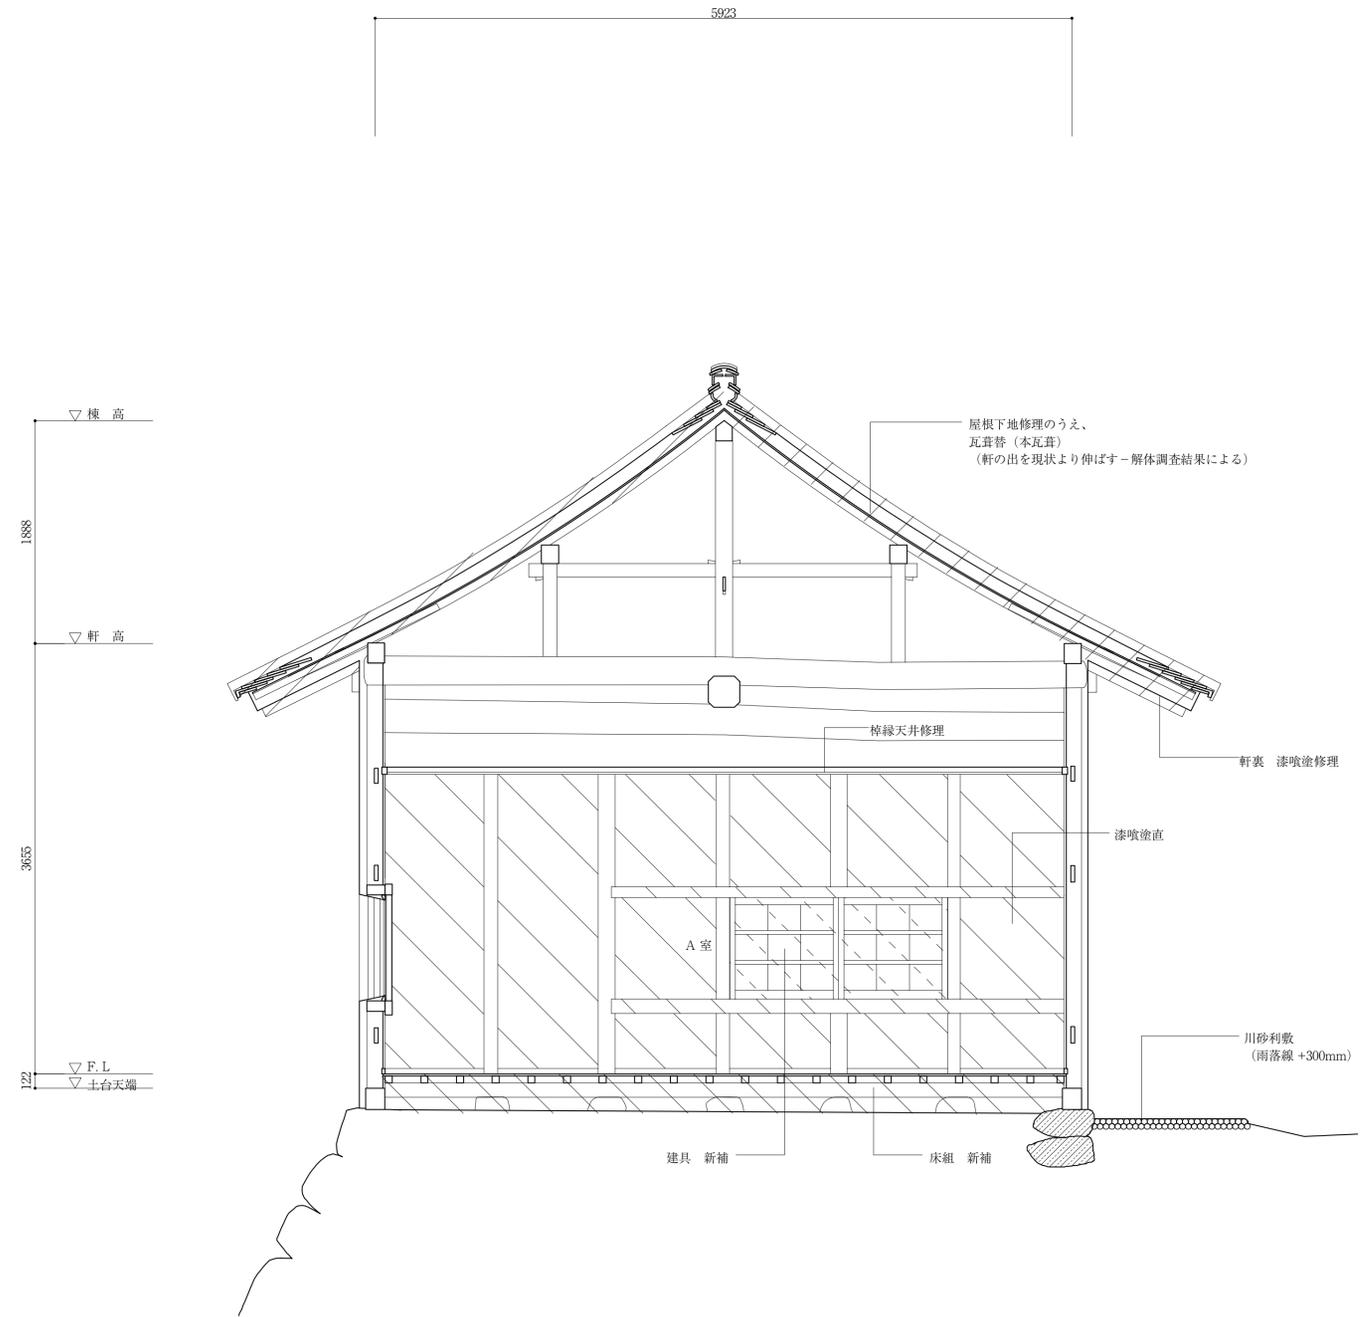


修理 東西断面図 (一) 1/30

-  瓦葺替 (本瓦葺)
-  漆喰塗直 (軸部修理のうえ)
-  建具 新補

平成22年 3月 日	三重県指定史跡 旧亀山城多聞櫓修理工事	図面番号 A11
縮尺 1/30	修理 断面図 (二)	1
複写		2
製図	名古屋市区泉一丁目15番23号 株式会社 林 廣 伸 建築事務所	3

一 二 三 四 五 六 七 八 九 十 十一 十二 十三 十四 十五 十六 十七



5823 9907

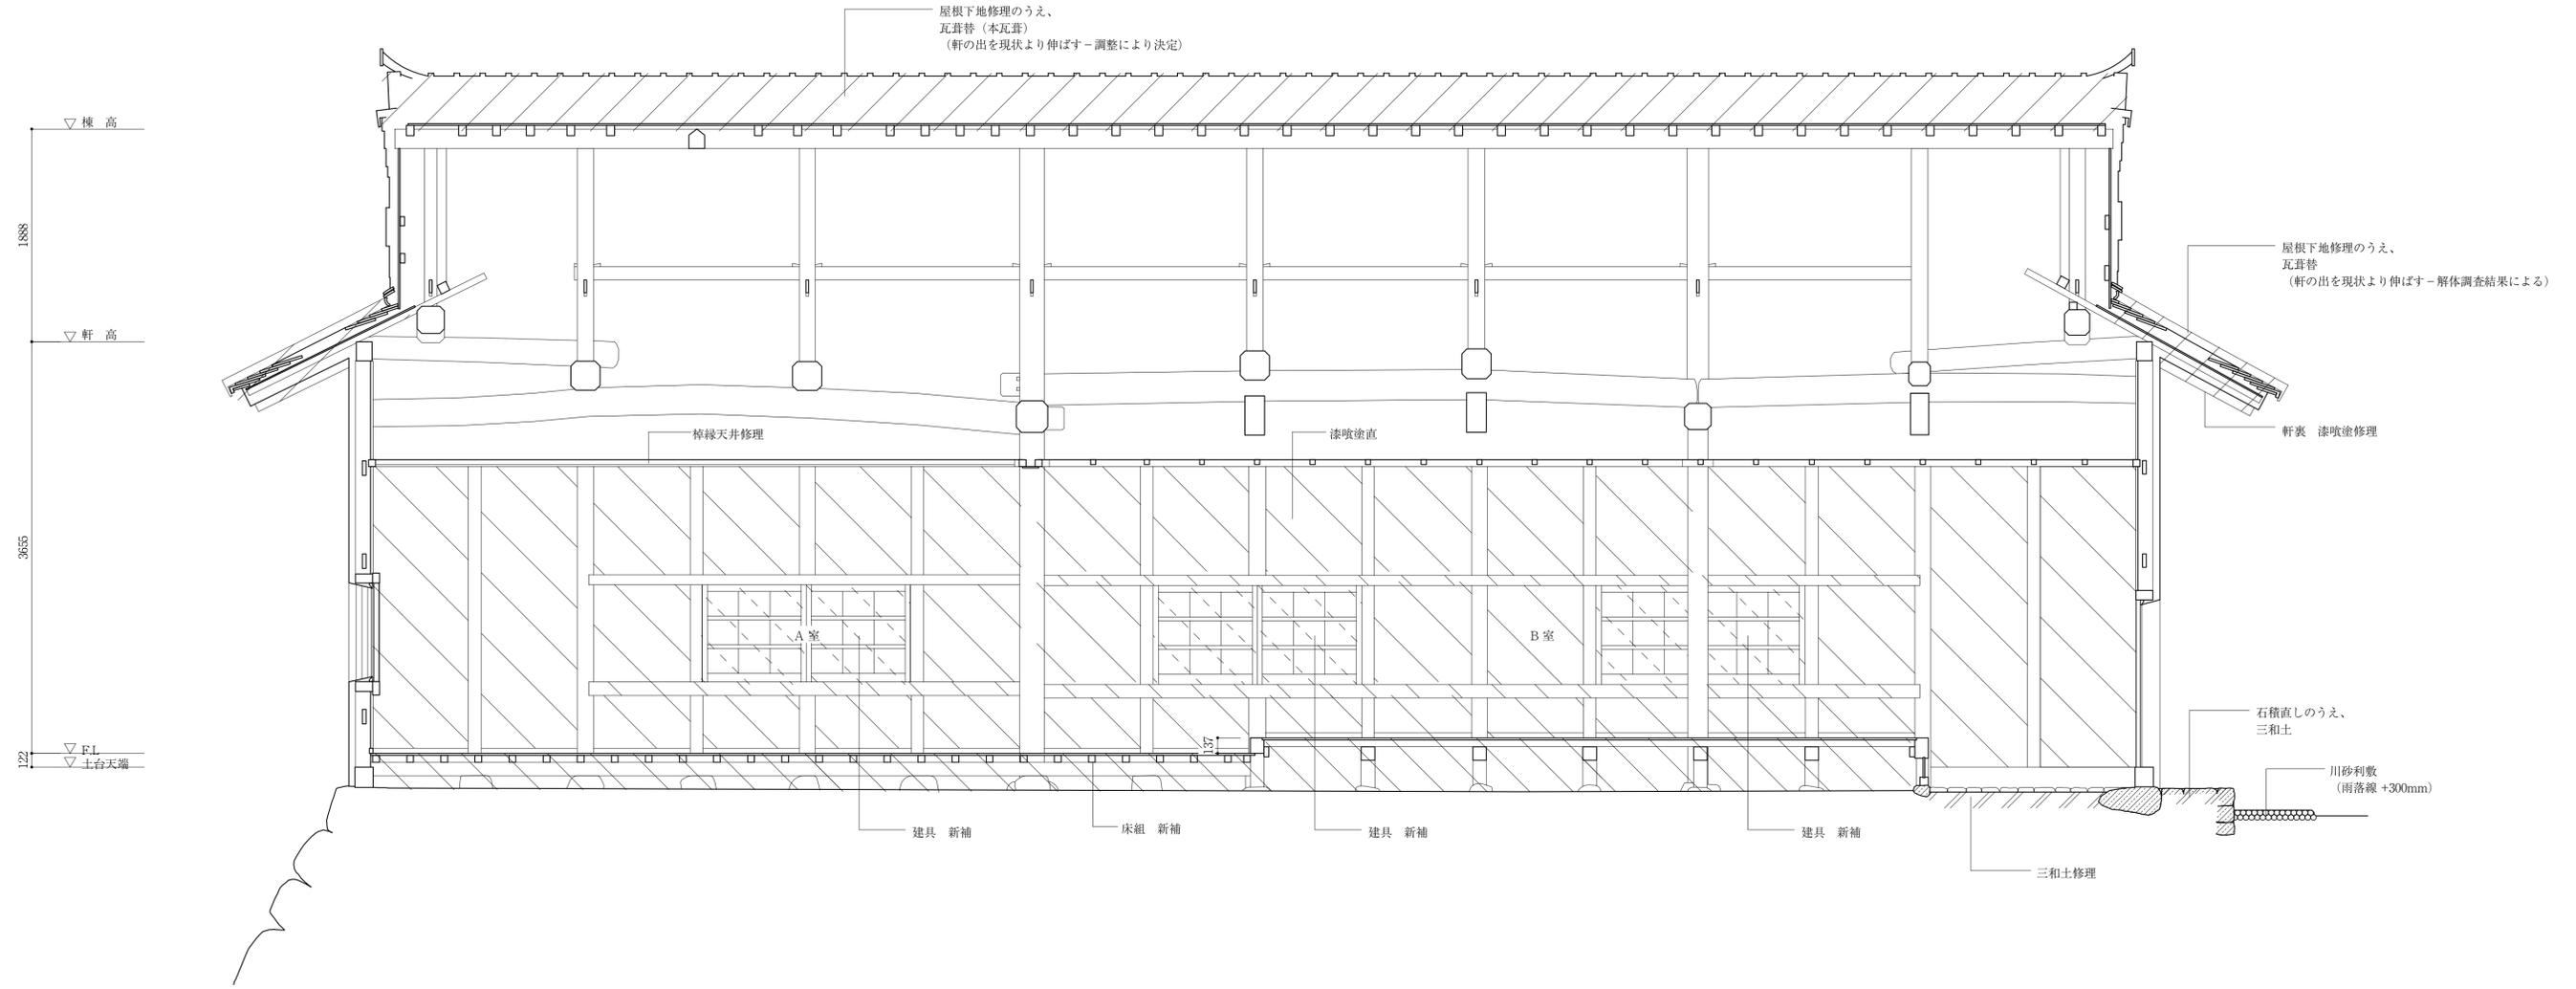

-  瓦葺替 (本瓦葺)
-  漆喰塗直 (軸部修理のうえ)
-  建具 新補

修理 断面図 (四) 1/30



平成22年 3月 日	三重県指定史跡 旧亀山城多聞櫓修理工事	図面番号 A12
縮尺 1/30	修理 断面図 (三)	1
複写		2
取図	名古屋市東区泉一丁目15番23号 株式会社 林 廣 伸 建築事務所	3

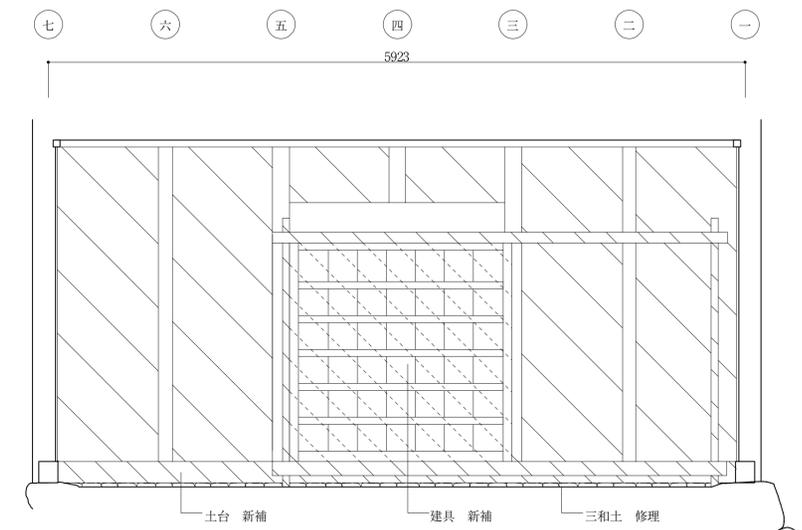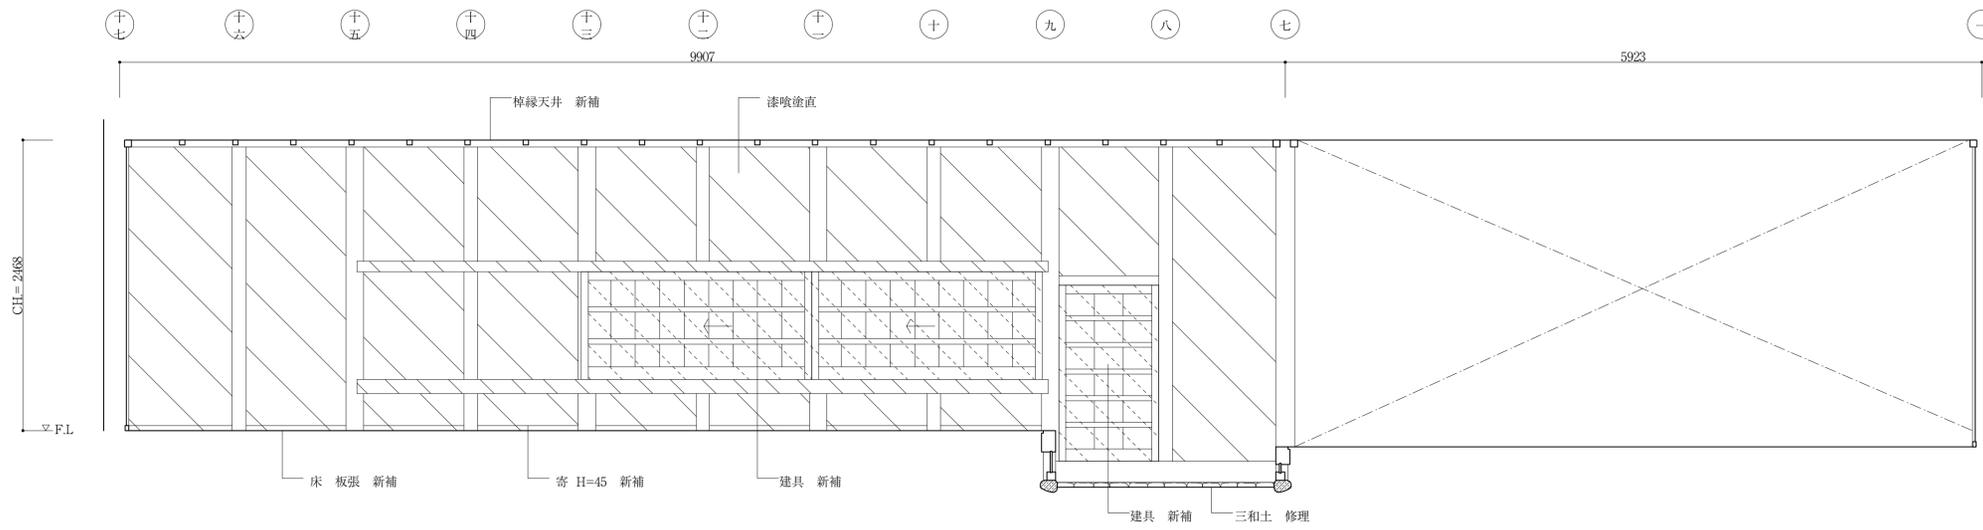

A室、B室



E

S 1



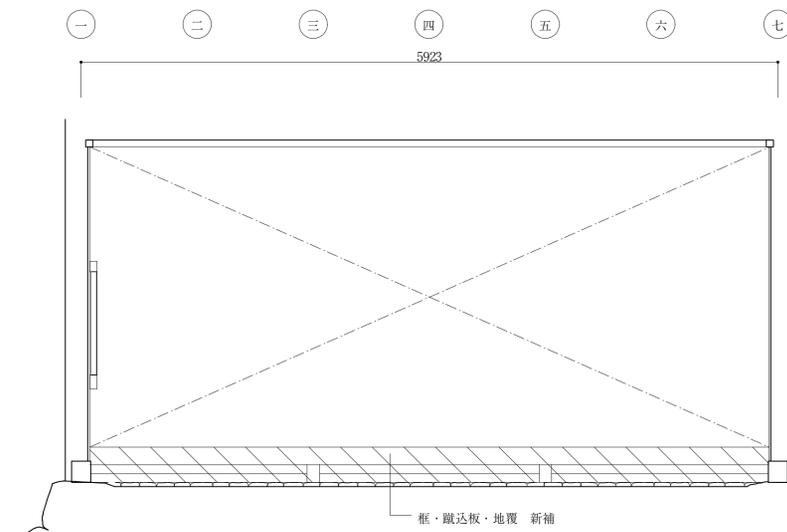
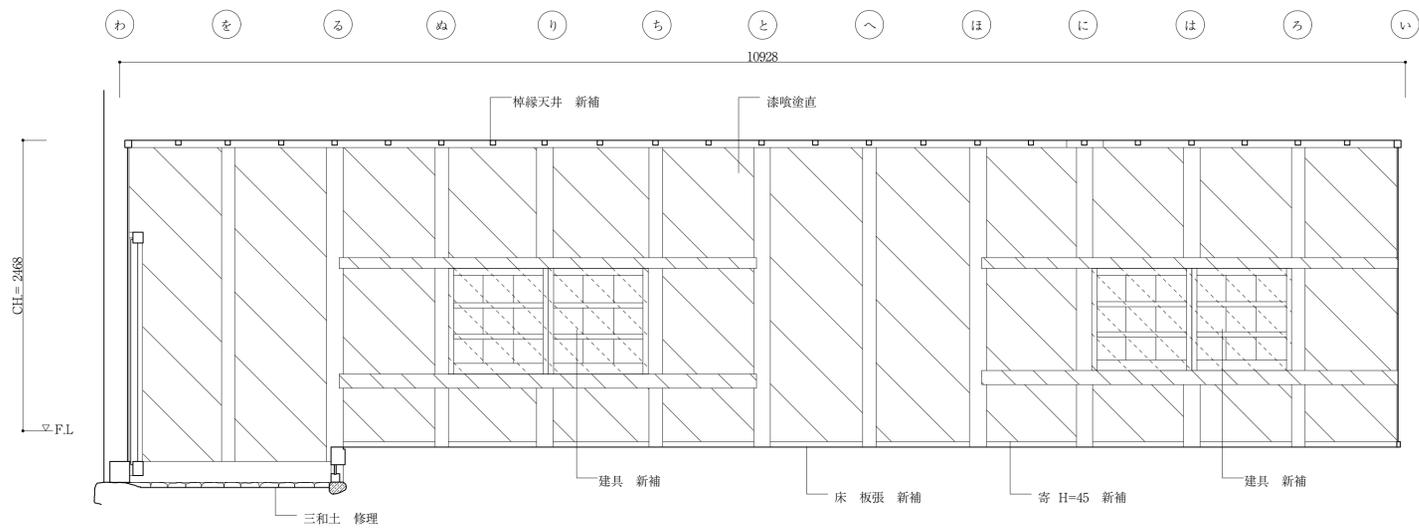


A室、B室

S 1



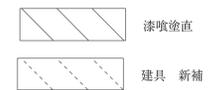
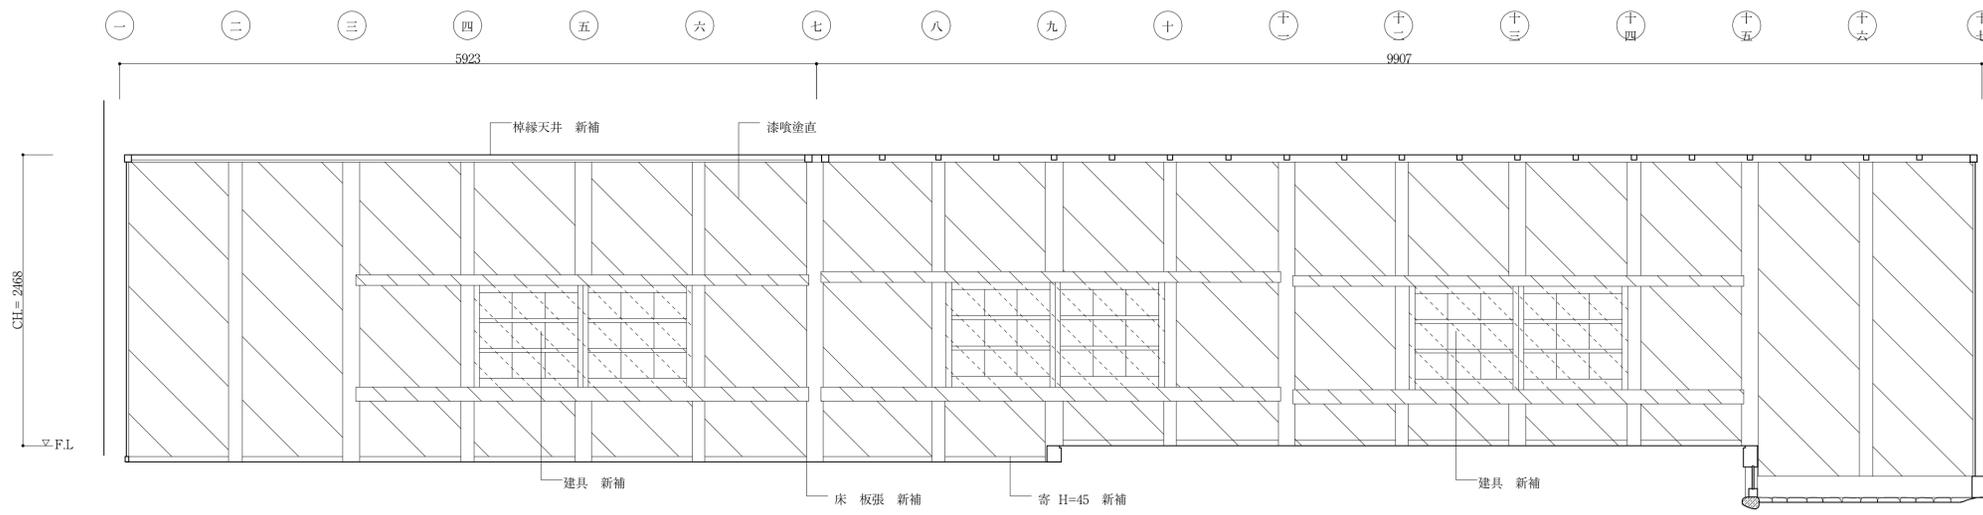


平成22年 3月 日	三重県指定史跡 旧亀山城多聞櫓修理工事	図面番号 A 13
縮尺 1/30	修理 展開図 (一)	1
複写		2
製図	名古屋市東区泉一丁目15番23号 株式会社 林 廣 伸 建築事務所	3

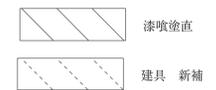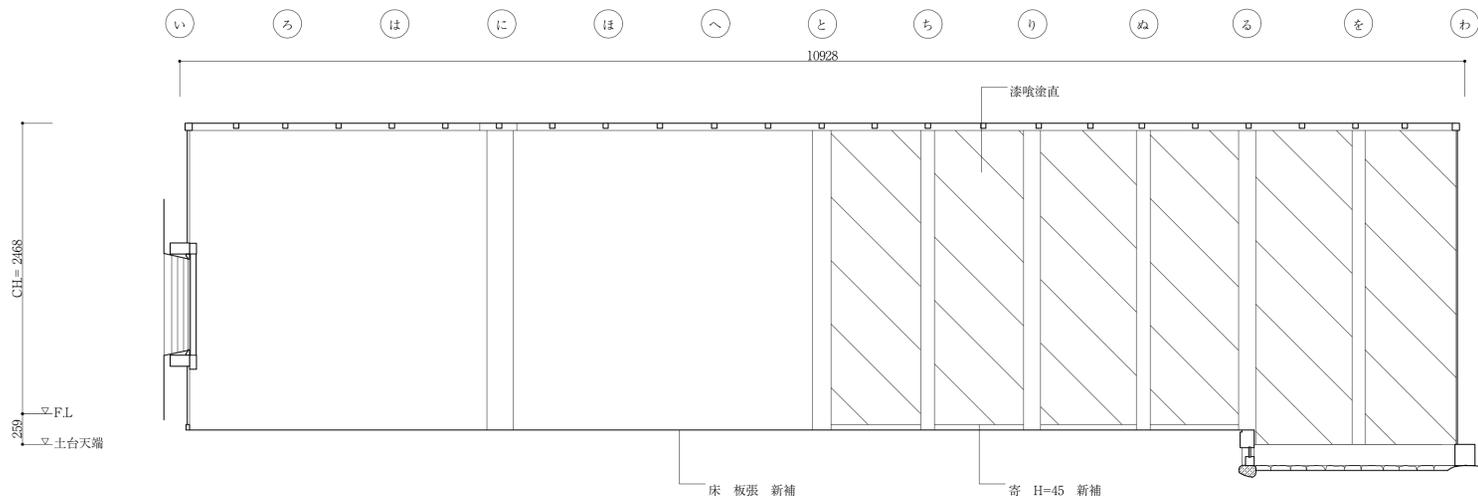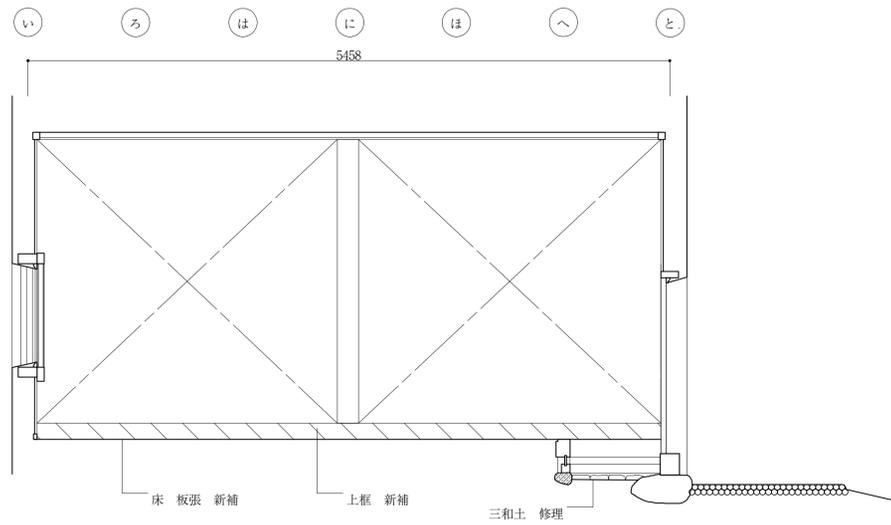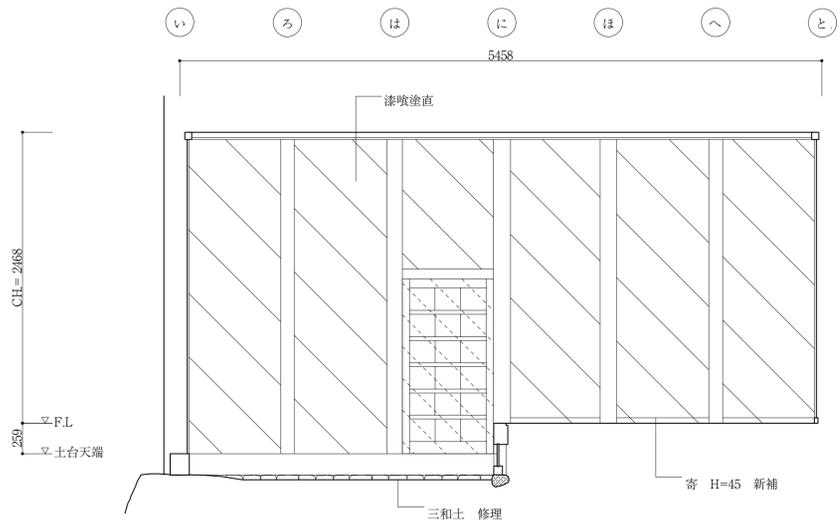

平成22年 3月 日	三重県指定史跡 旧亀山城多聞櫓修理工事	図面番号 A14
縮尺 1/30	修理 展開図 (二)	1
複写		2
製図	名古屋市東区泉一丁目15番23号 株式会社 林 廣 伸 建 築 事 務 所	3

一 二 三 四 五 六 七 八 九 十 十一 十二 十三 十四 十五 十六 十七

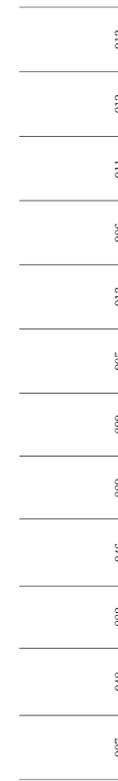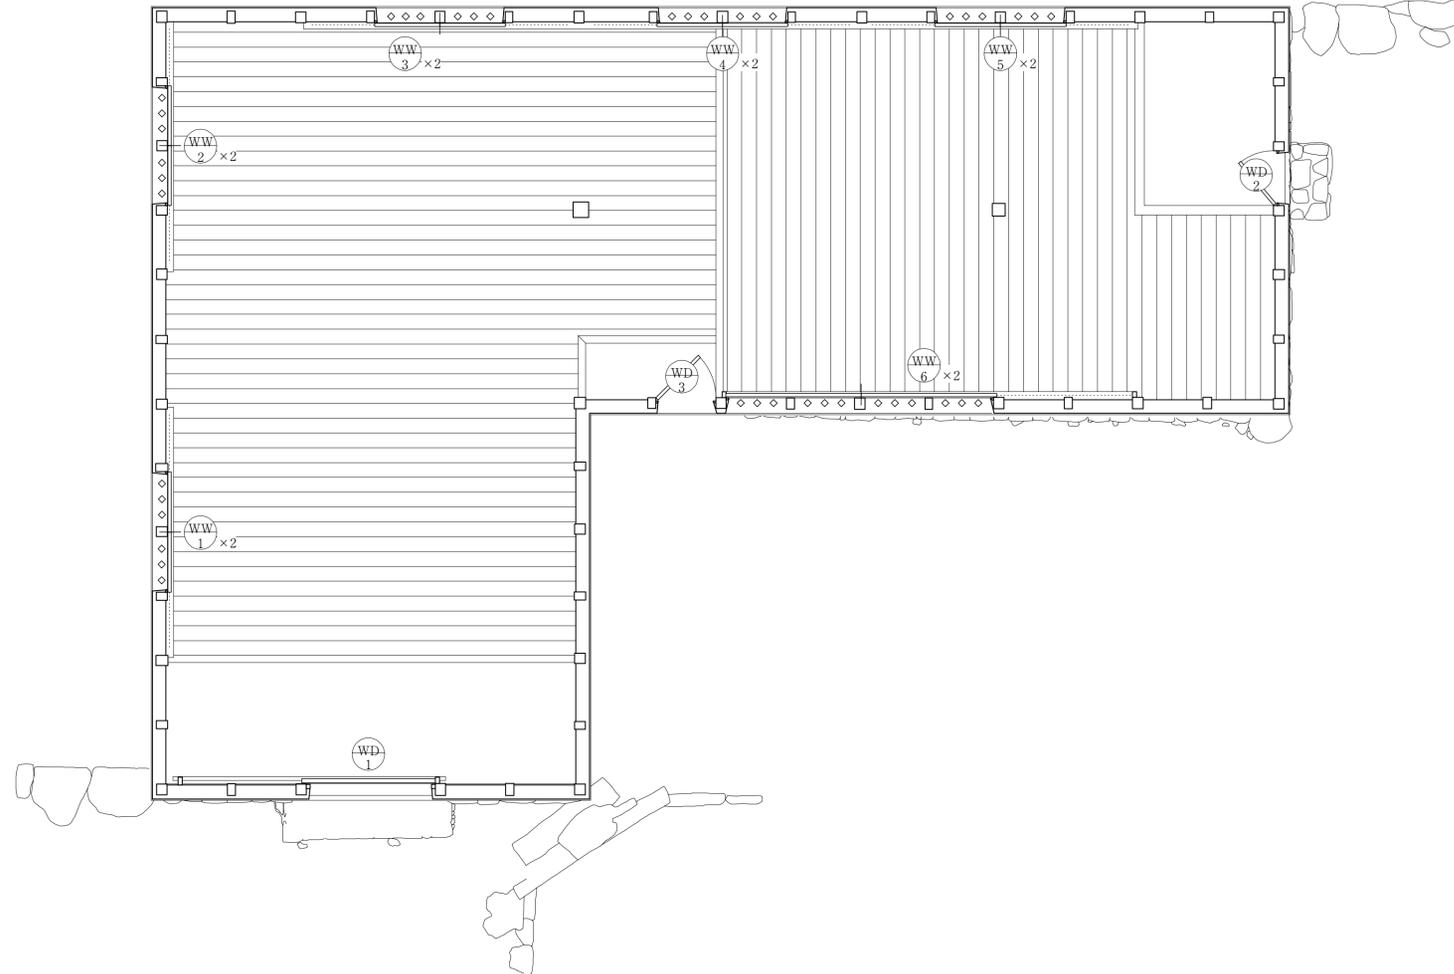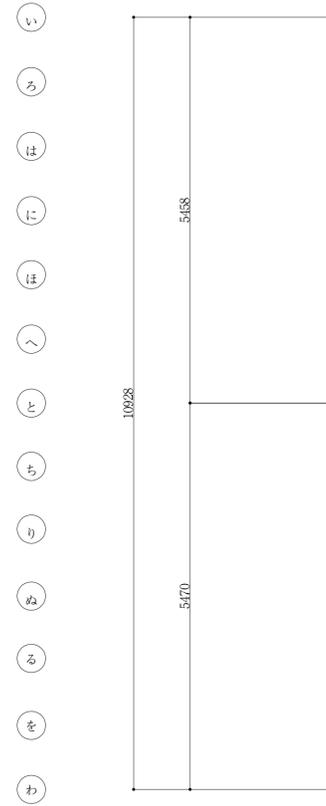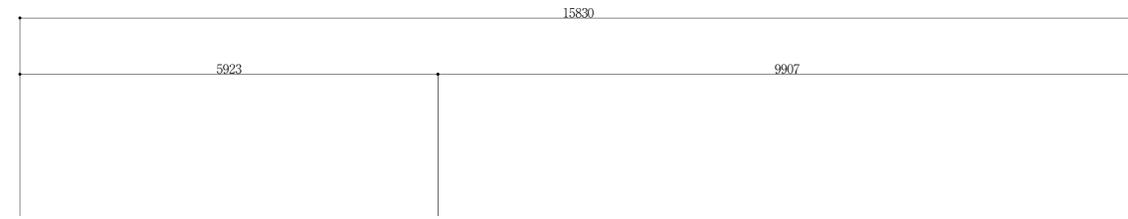


平成22年 3月日	三重県指定史跡 旧亀山城多聞櫓修理工事	図面番号 A15
縮尺 1/50	修理 建具キープラン	1
複写		2
製図	名古屋市東区泉一丁目15番23号 株式会社 林 廣 伸 建築事務所	3



符号・名称	①WD 片引大坂戸		②WD 片開戸		③WD 片開戸		④WW 引分戸		⑤WW 引分戸	
姿 図										
位置・数量	玄関 1カ所 1枚		勝手口 1カ所 1枚		和 室 1カ所 1枚		和 室 1カ所 2枚		板 間 1カ所 2枚	
仕様・見込	ヒノキ 60		ヒノキ 45		ヒノキ 45		ヒノキ 45		ヒノキ 45	
金 物	引手、木製戸車 2		取手、肘壺		←		引手、木製戸車 2		←	
備 考										
符号・名称	③WW 引分戸		④WW 引分戸		⑤WW 引分戸		⑥WW 2枚引込大坂戸			
姿 図										
位置・数量	板 間 1カ所 2枚		和 室 1カ所 2枚		和 室 1カ所 2枚		和 室 1カ所 2枚			
仕様・見込	ヒノキ 45		ヒノキ 45		ヒノキ 45		ヒノキ 45			
金 物	引手、木製戸車 2		←		←		←			
備 考										
符号・名称										
姿 図										
位置・数量										
仕様・見込										
金 物										
備 考										

平成22年 3月 日	三重県指定史跡 旧亀山城多聞櫓修理工事	図面番号 A16
縮 尺 1/30	修理 建具表	1
複 写		2
製 図	名古屋市東区泉一丁目15番23号 株式会社 林 廣 伸 建 築 事 務 所	3

一 二 三 四 五 六 七 八 九 十 十一 十二 十三 十四 十五 十六 十七

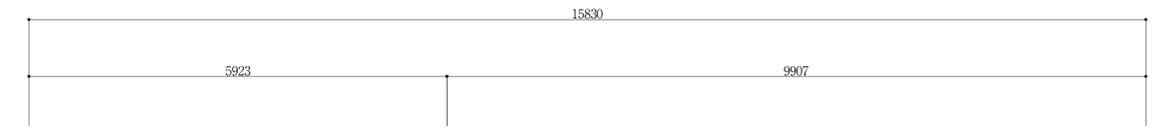

い
ろ
は
に
ほ
へ
と
ち
り
ぬ
る
を
わ

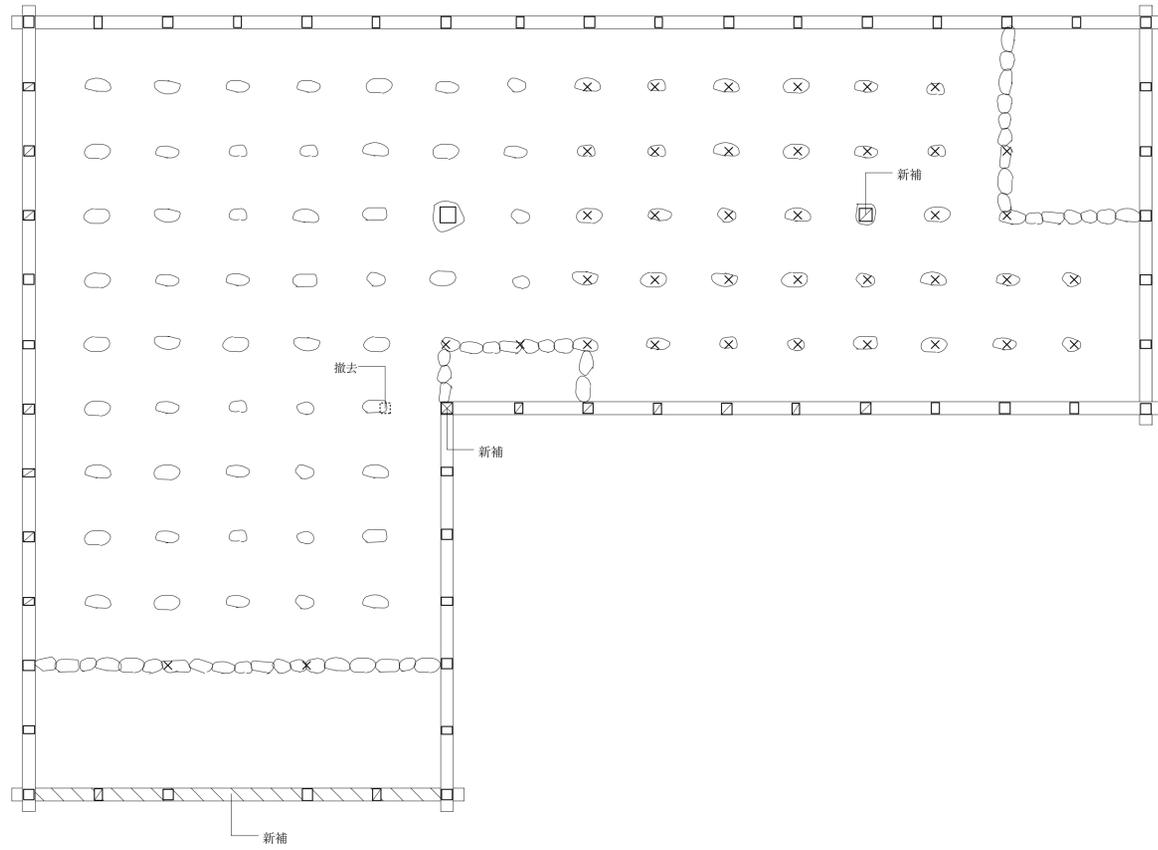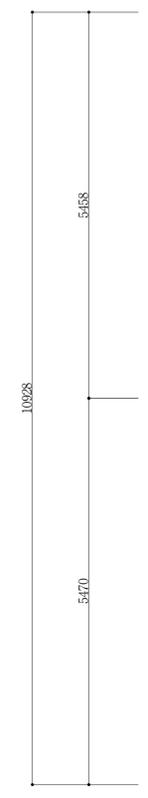




- ==== : 土 台
- ==== : 土台 新補材を示す
- ⊠ : 柱 取替材を示す
- ⊡ : 柱 根継ぎを示す
- × : 束を示す
- : 束石を示す

* 取替材は現状調査により決定する

修理 土台伏図 1/50

平成22年 3月 日	三重県指定史跡 旧亀山城多聞櫓修理工事	図面番号 A17
縮尺 1/50	修理 土台伏図	1
複写		2
製 図	名古屋市東区泉一丁目15番23号 株式会社 林 廣 伸 建 築 事 務 所	3

一 二 三 四 五 六 七 八 九 十 十一 十二 十三 十四 十五 十六 十七

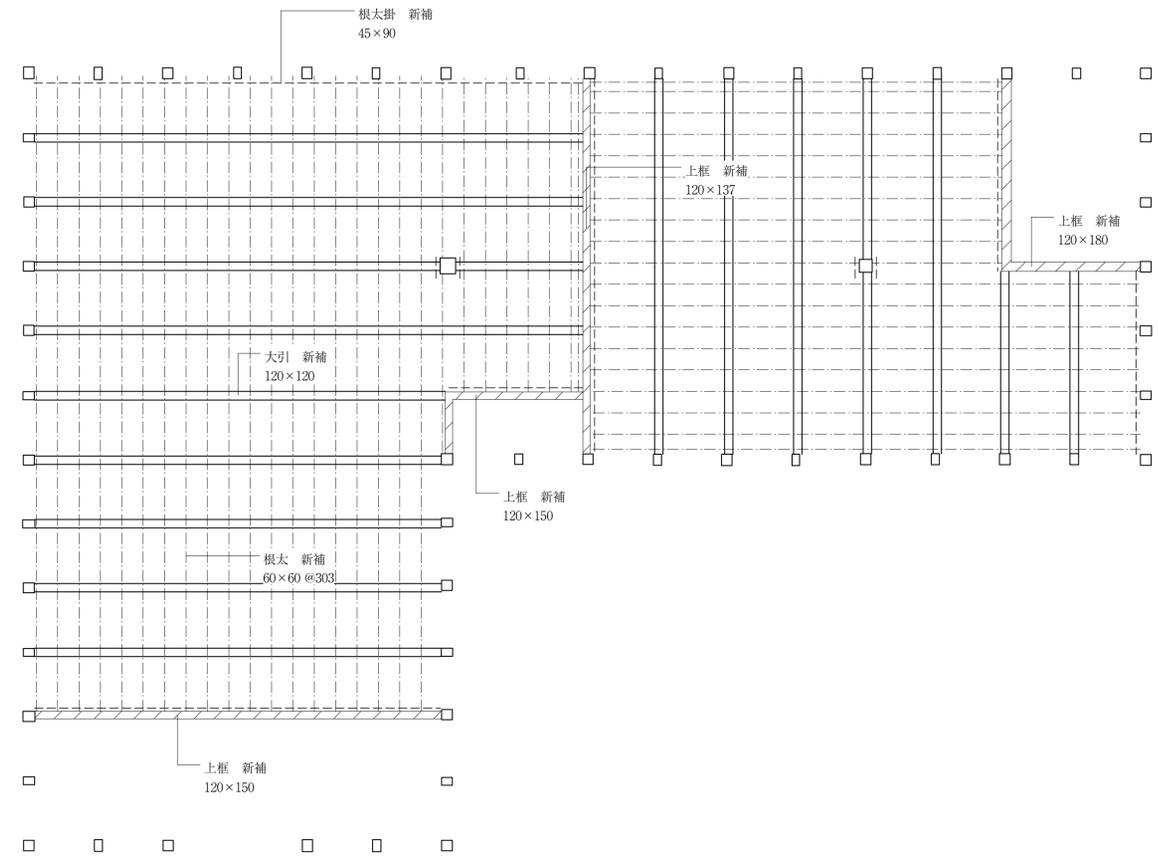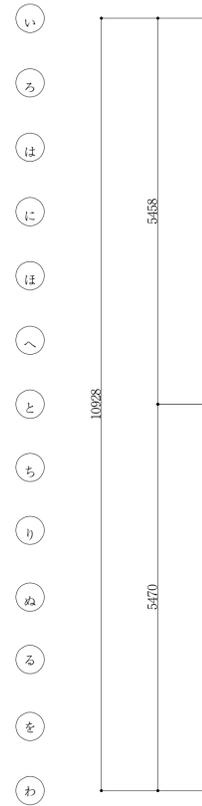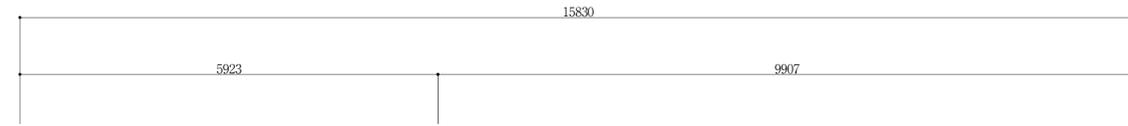


- ==== : 大引 新補 □120
- : 根太掛 新補 45×90
- : 根太 新補 □60




修理 床伏図 1/50

平成22年 3月 日	三重県指定史跡 旧龜山城多聞櫓修理工事	図面番号 A18
縮尺 1/50	修理 床伏図	1
複写		2
製図	名古屋市東区泉一丁目15番23号 株式会社 林 廣 伸 建 築 事 務 所	3







一 二 三 四 五 六 七 八 九 十 十一 十二 十三 十四 十五 十六 十七

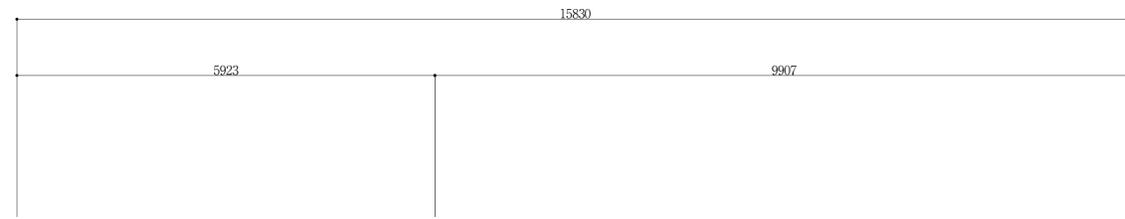

い
ろ
は
に
ほ
へ
と
ち
り
ぬ
る
を
わ

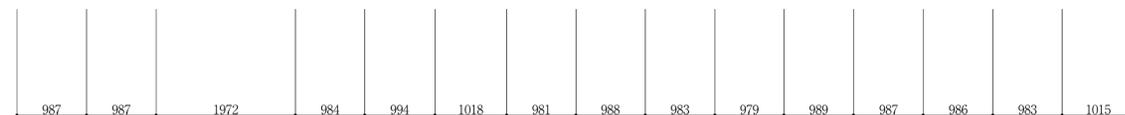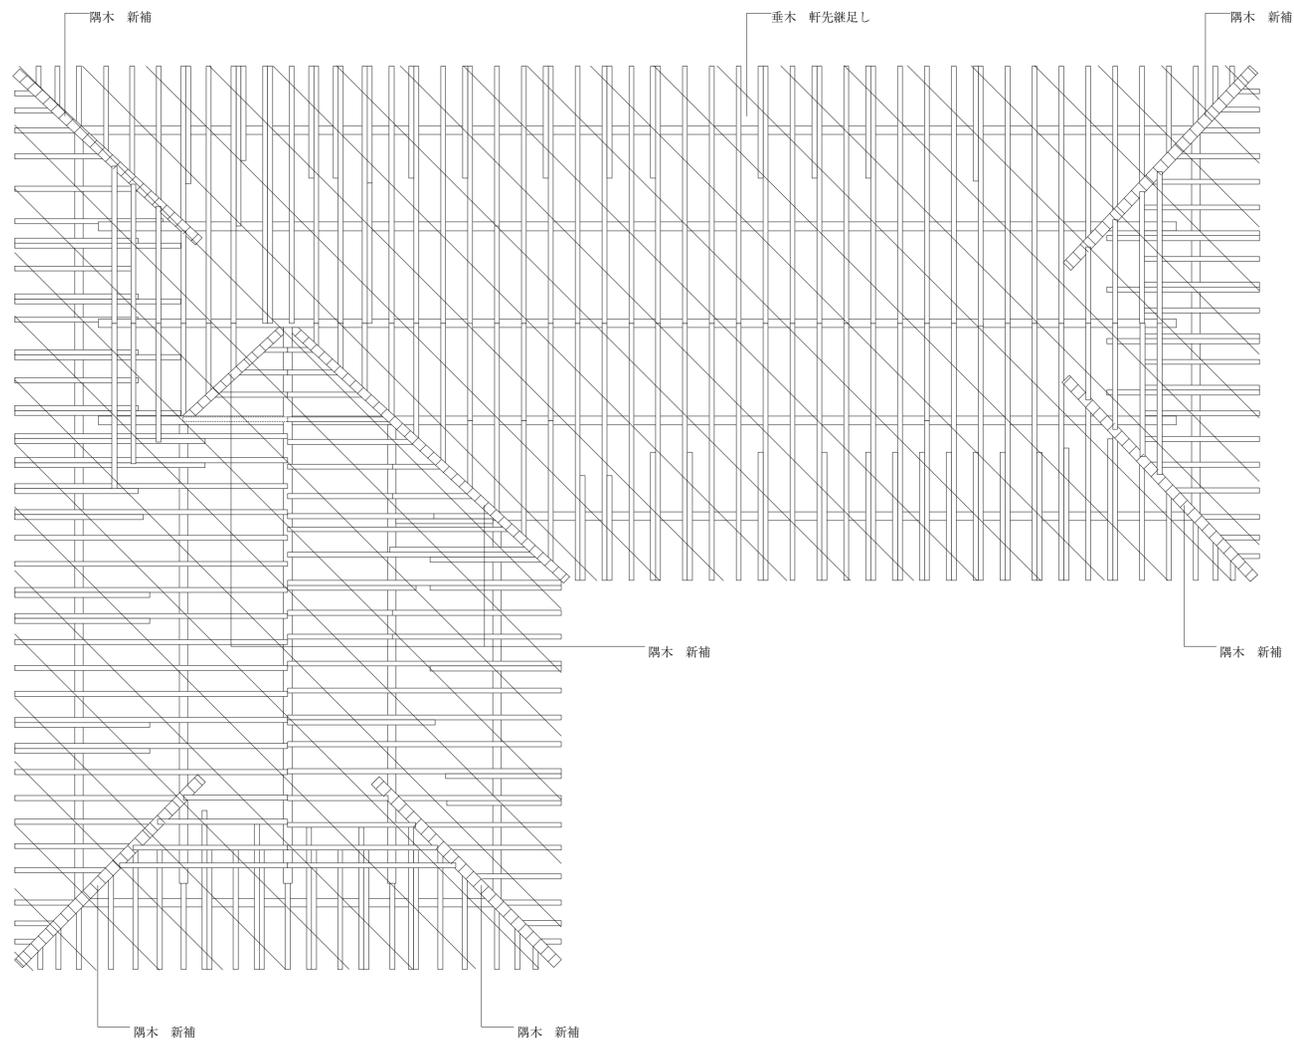
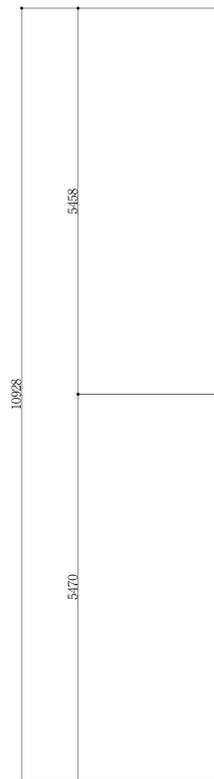


平成22年 3月日	三重県指定史跡 旧亀山城多聞櫓修理工事	図面番号 A20
縮尺 1/50	修理 小屋伏図	1
複写	名古屋市区泉一丁目15番23号	2
製図	株式会社 林 廣 伸 建築事務所	3

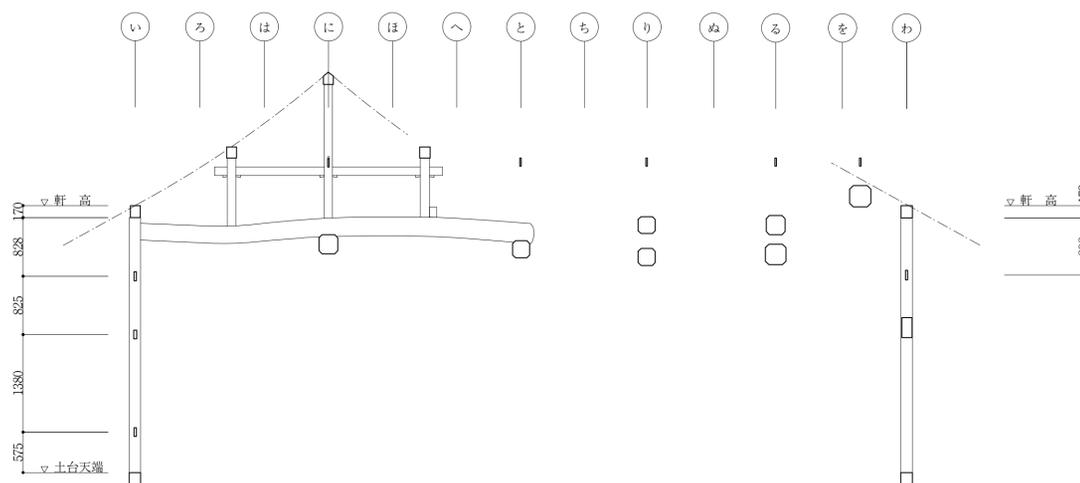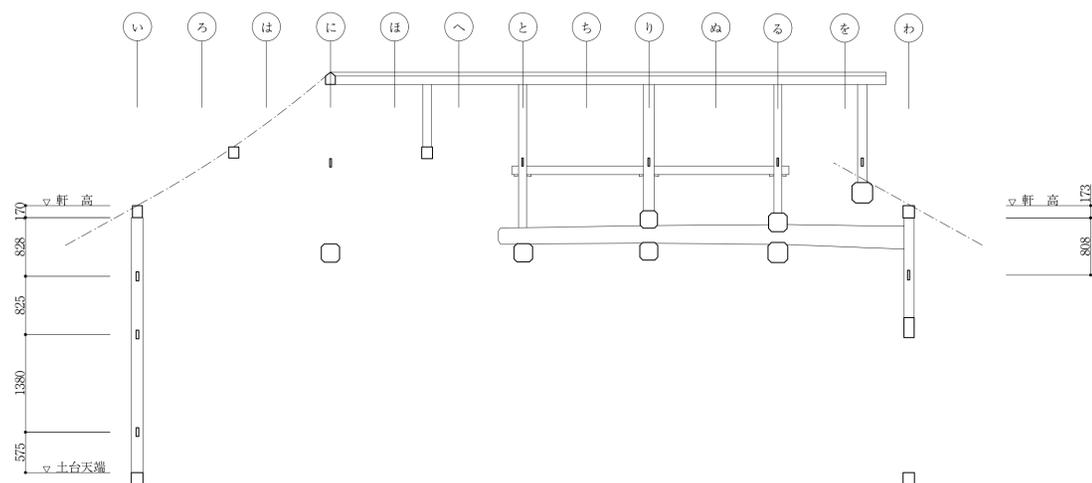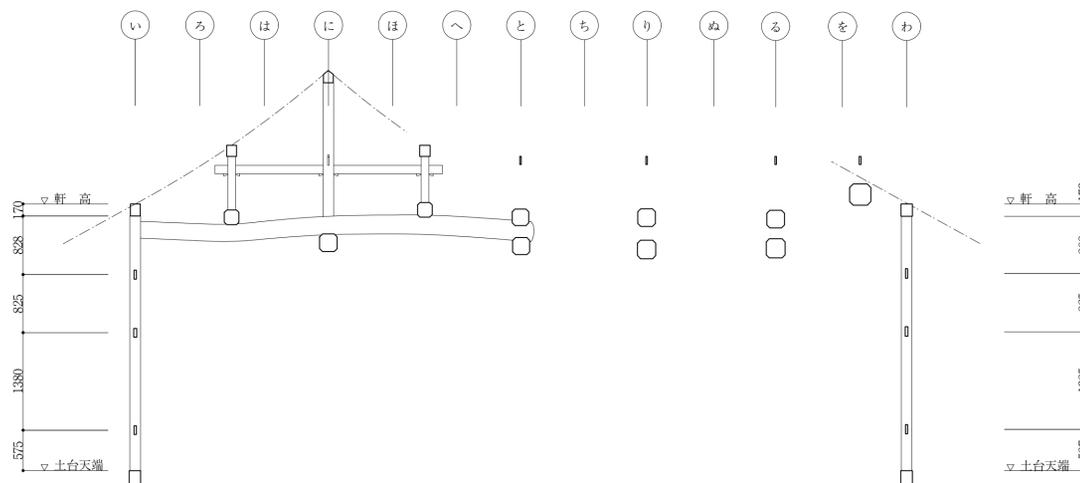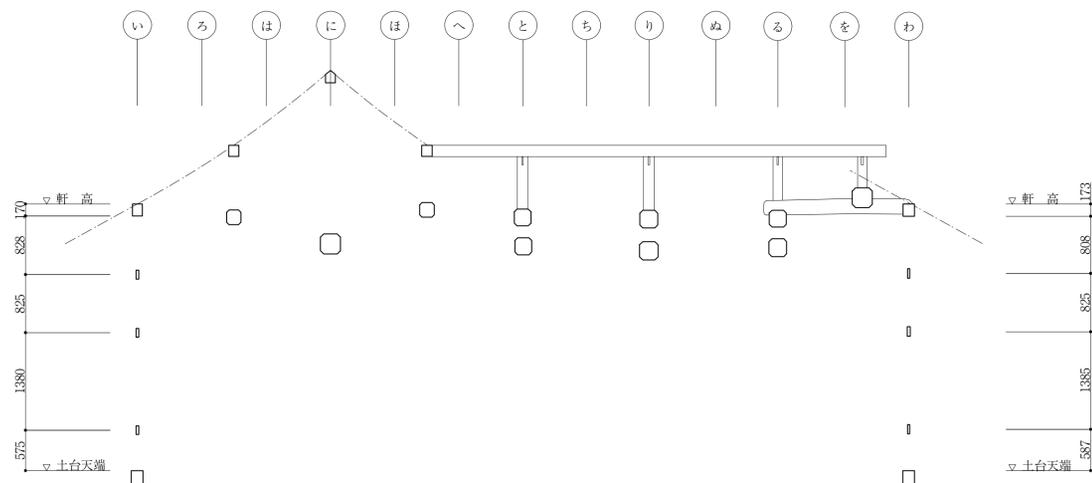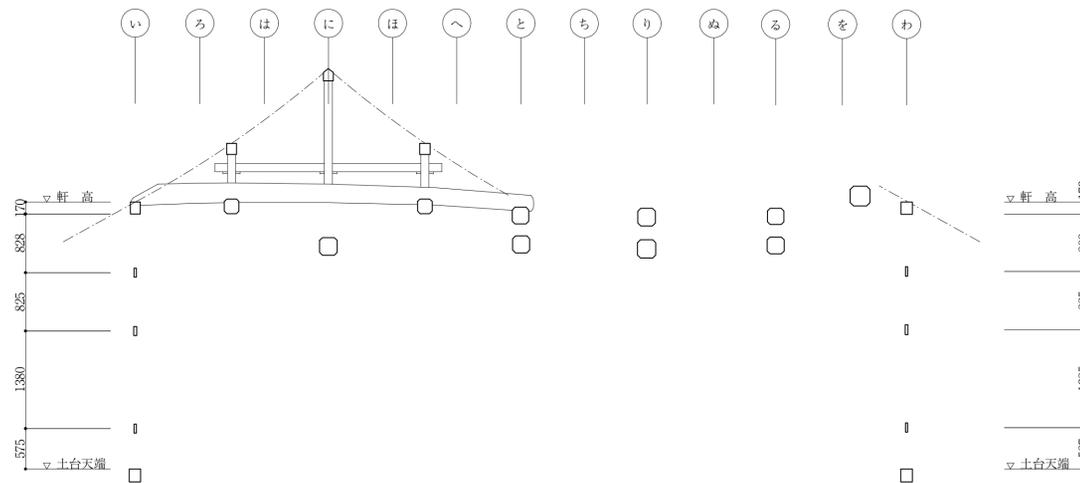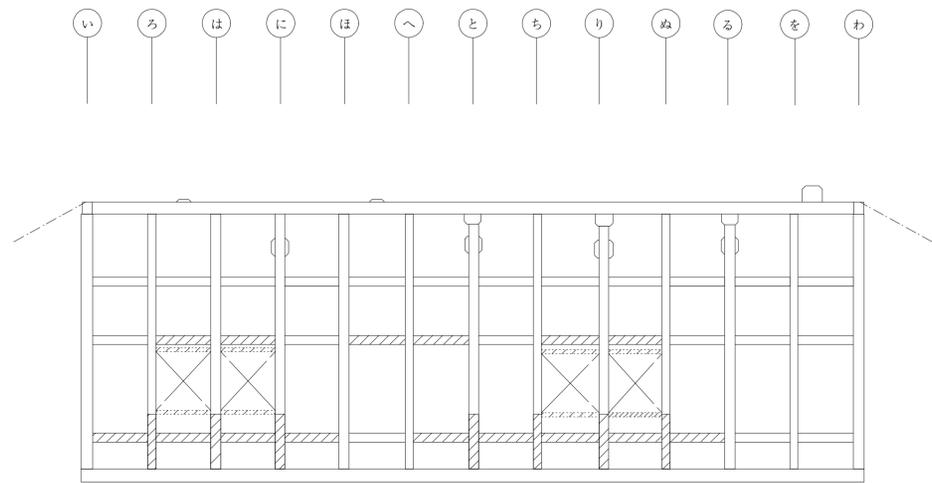

▨ : 新補材を示す




平成22年 3月 日	三重県指定史跡 旧龜山城多聞櫓修理工事	図面番号 A 21
縮尺 1/50	修理 軸組図 (一)	1
複写		2
製図	名古屋市東区泉一丁目15番23号 株式会社 林 廣 伸 建築事務所	3

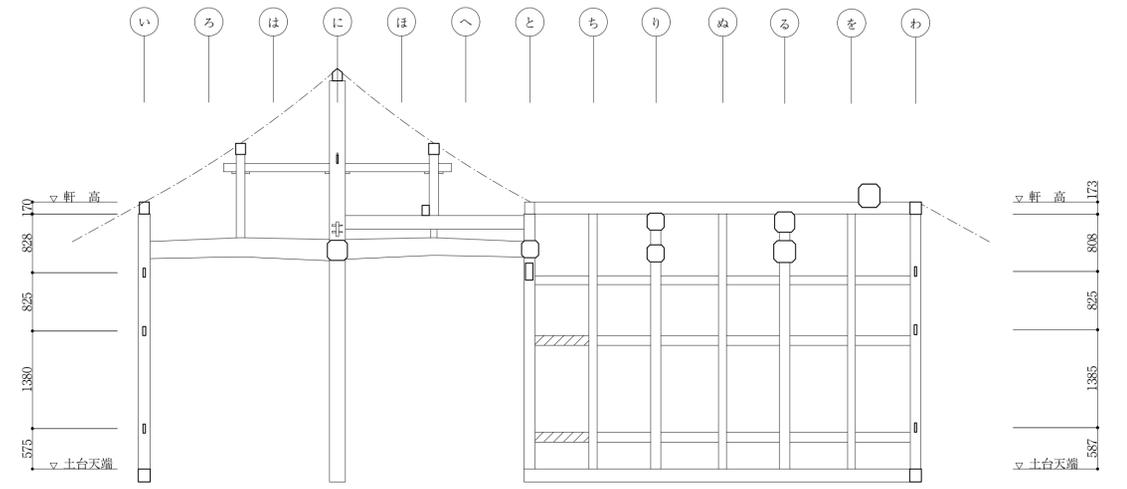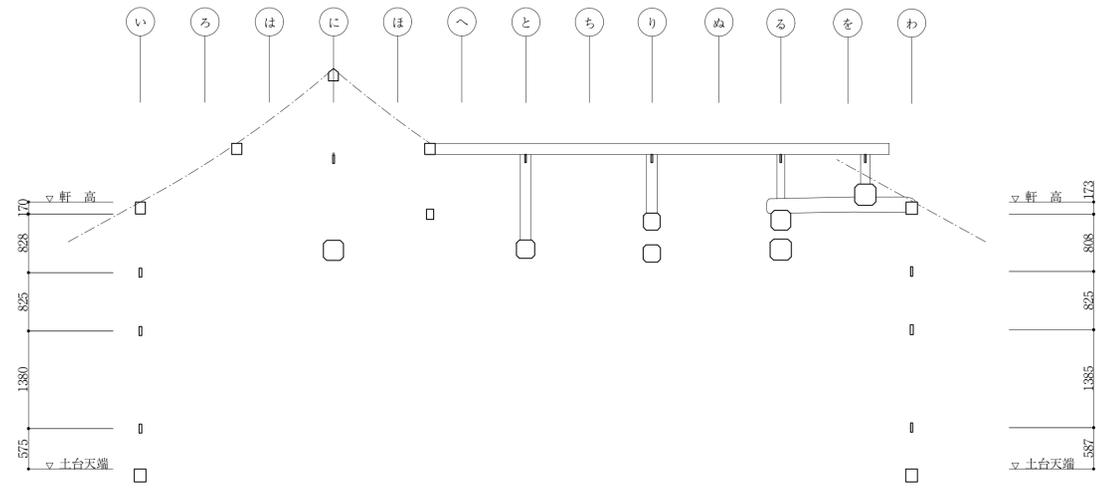

九 通り

十一 通り




十三 通り

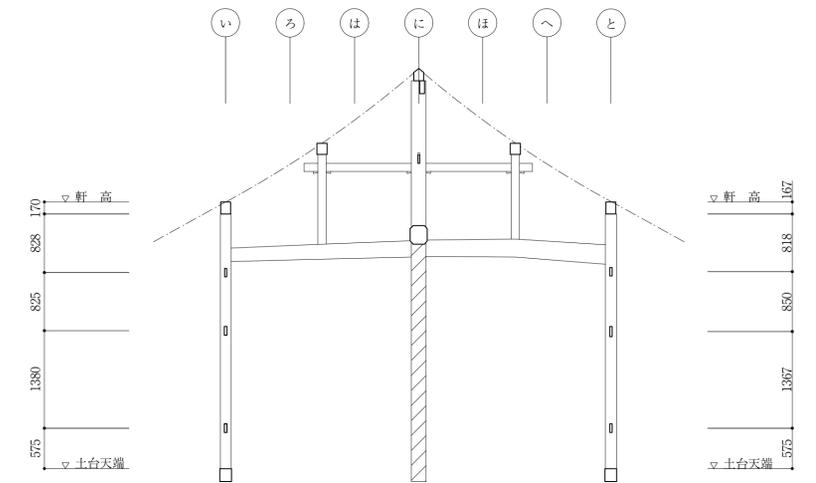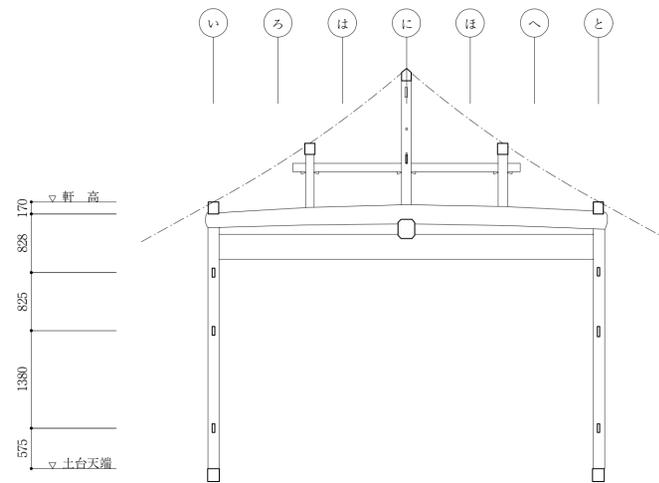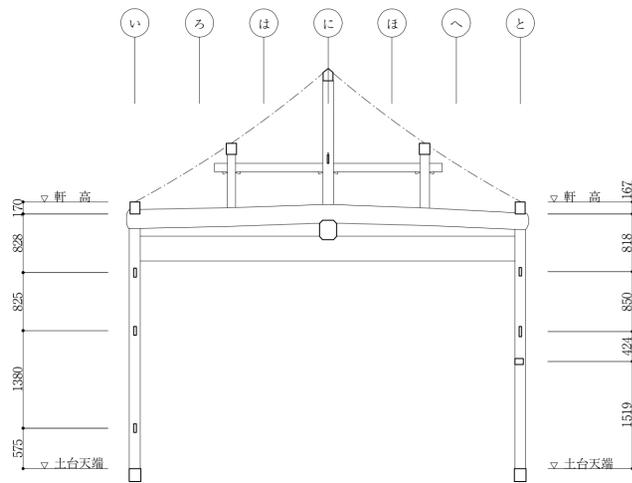

十五 通り






又十七 通り

十七 通り

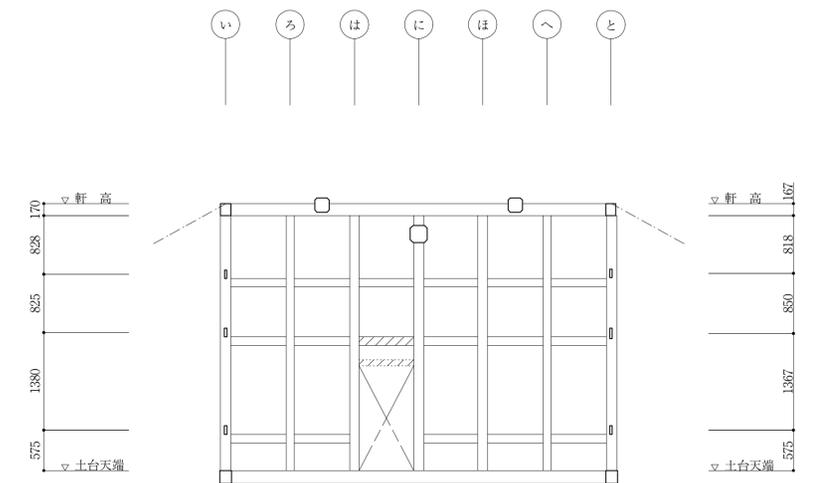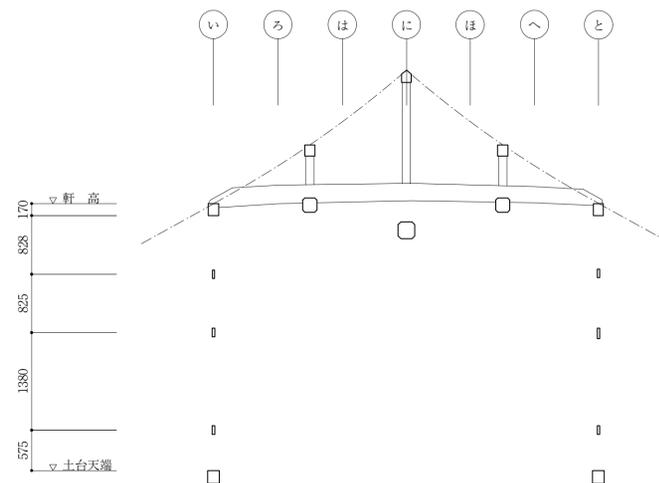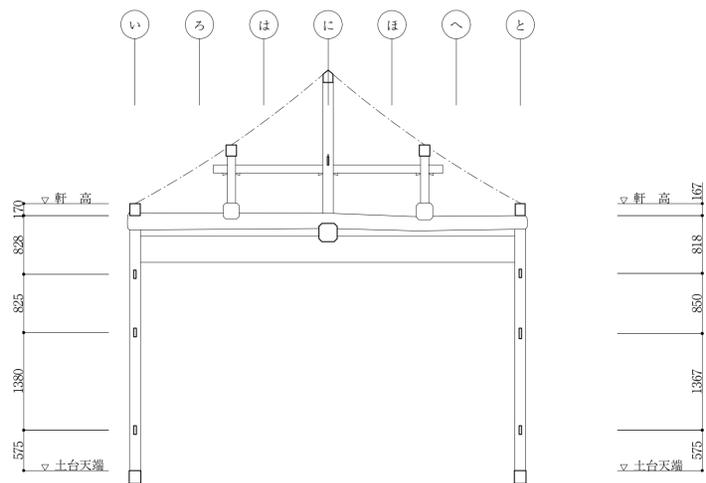





▨ : 新補材を示す

平成22年 3月日	三重県指定史跡 旧亀山城多聞櫓修理工事	図面番号 A 22
縮尺 1/50	修理 軸組図 (二)	1
複写	名古屋市区泉一丁目15番23号	2
製図	株式会社 林 廣 伸 建築事務所	3

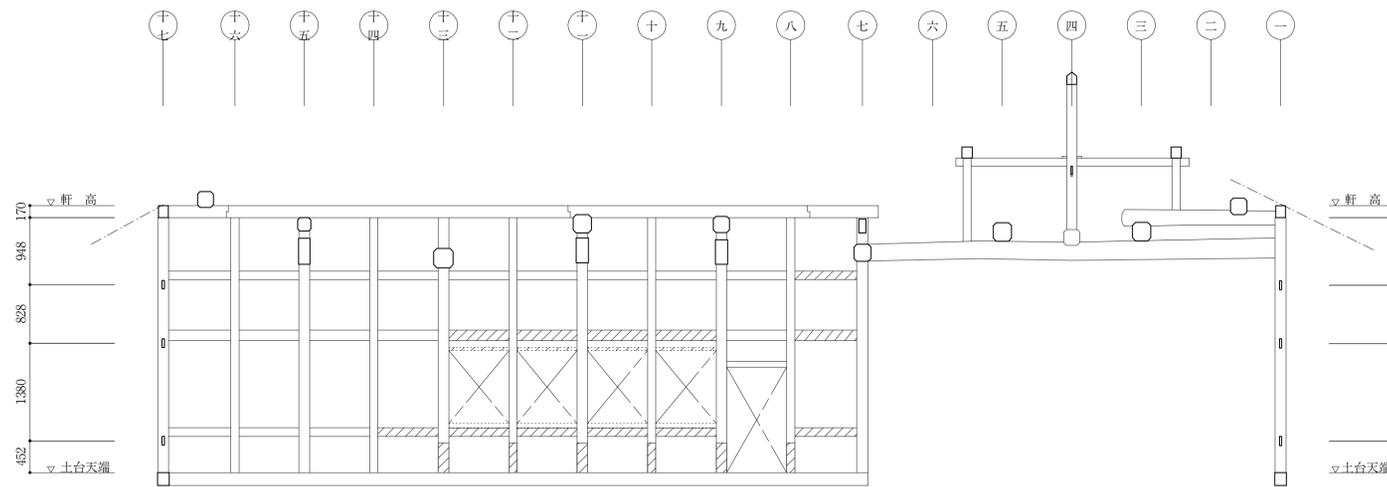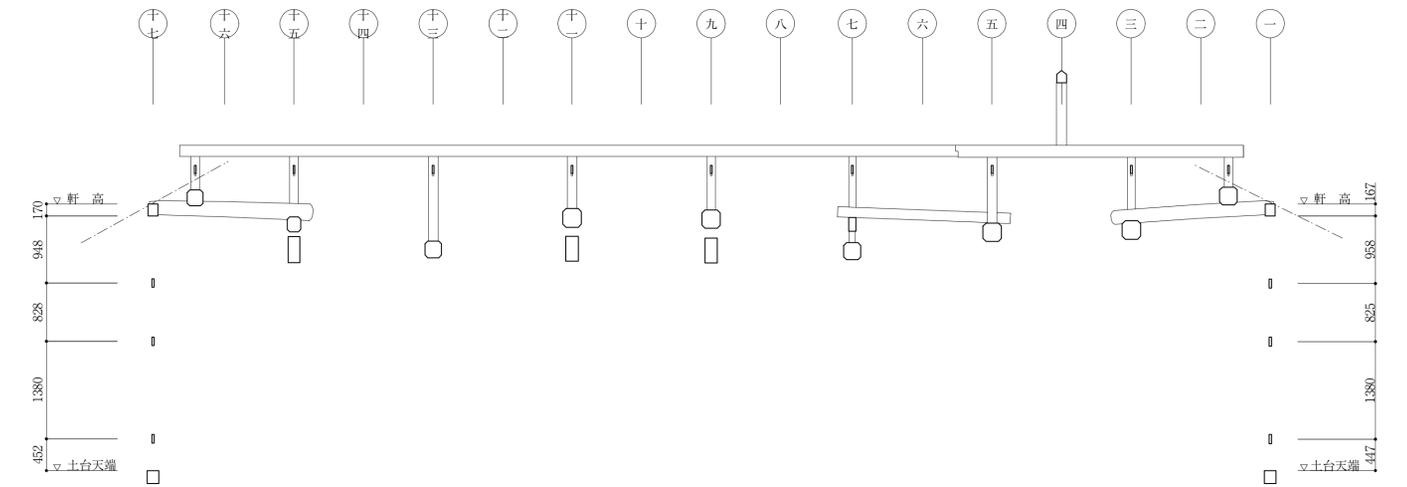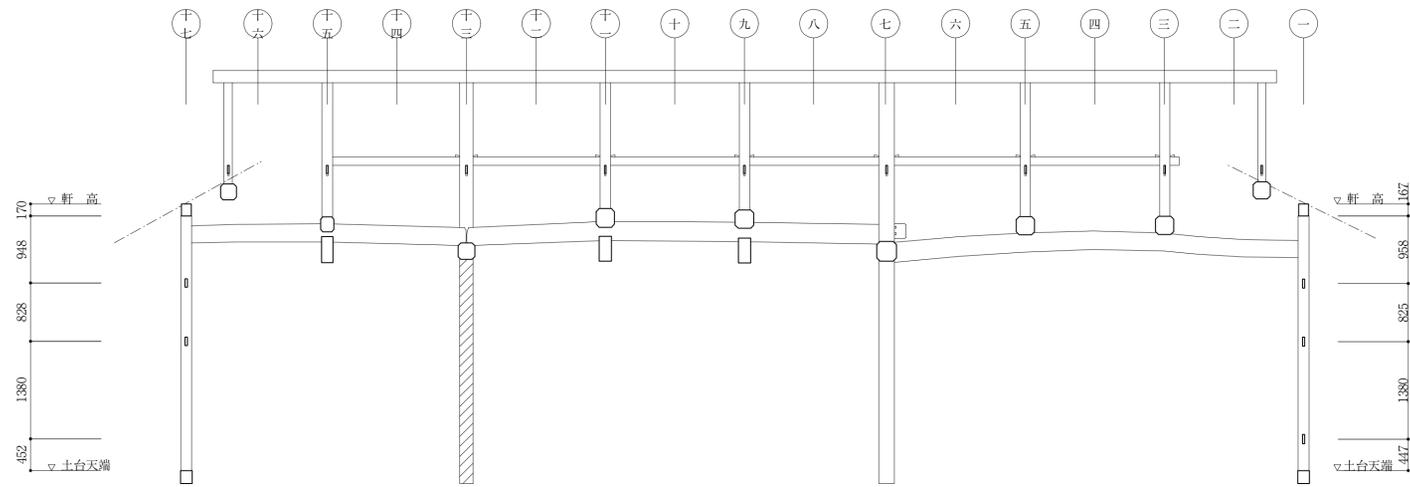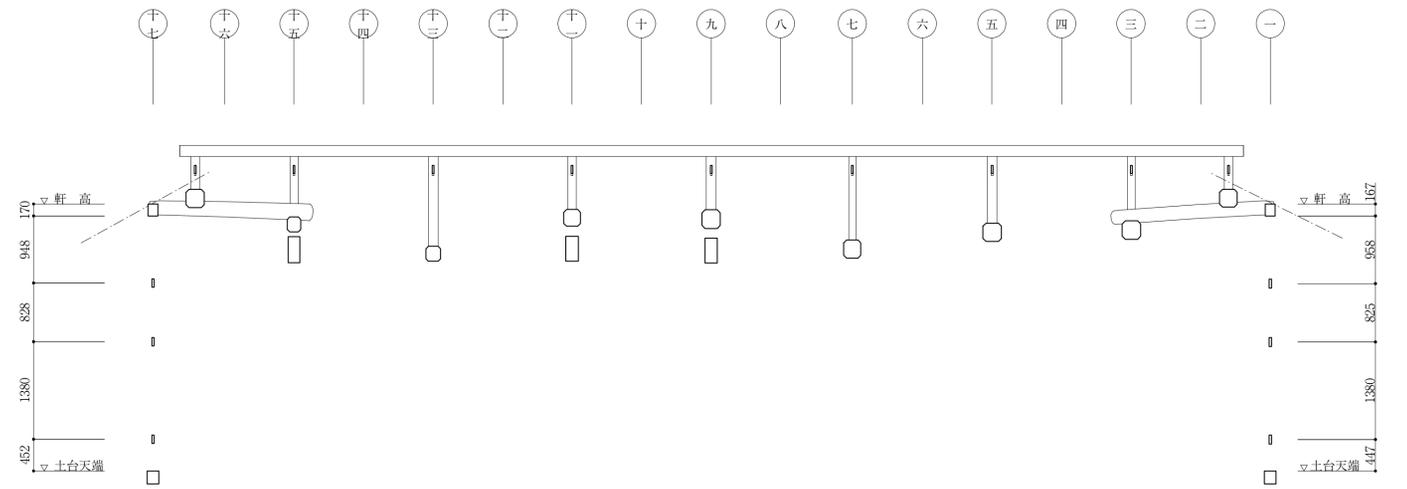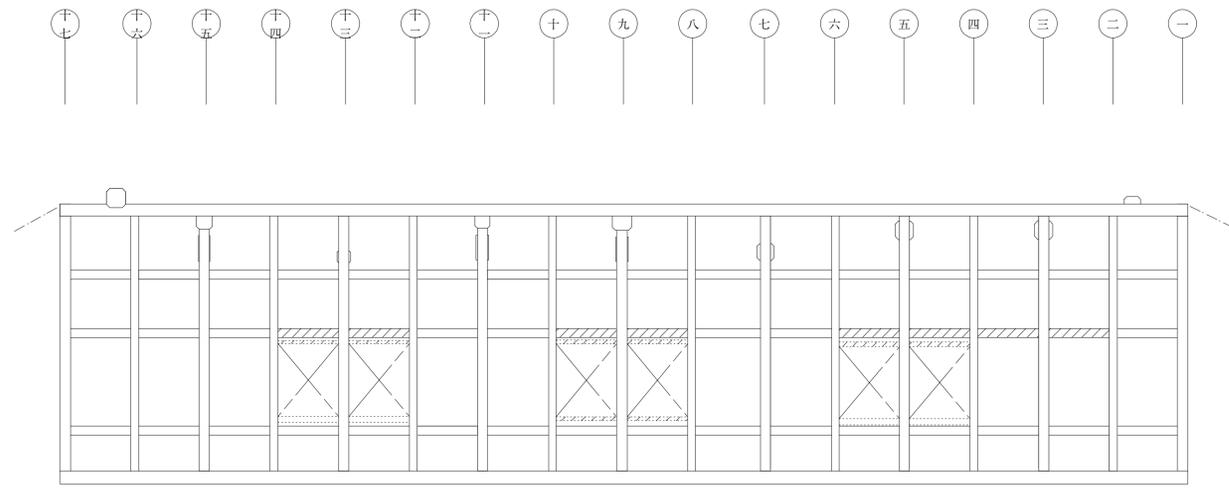

 : 新補材を示す




平成22年 3月日	三重県指定史跡 旧亀山城多聞櫓修理工事	図面番号 A23
縮尺 1/50	修理 軸組図 (三)	1
複写	名古屋市区泉一丁目15番23号	2
製図	株式会社 林 廣 伸 建築事務所	3

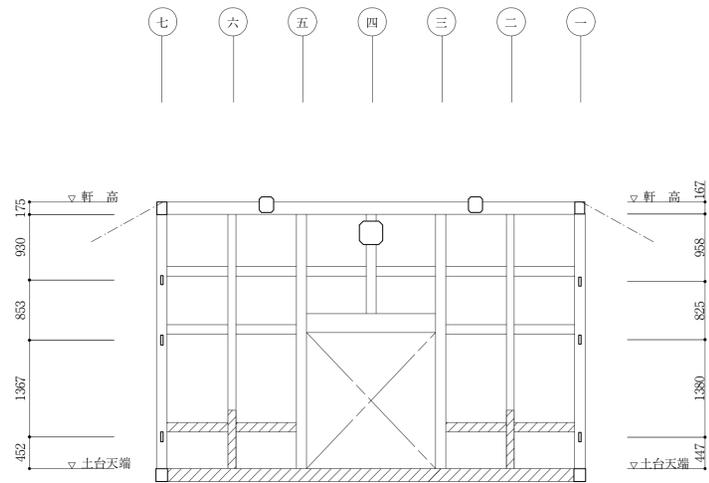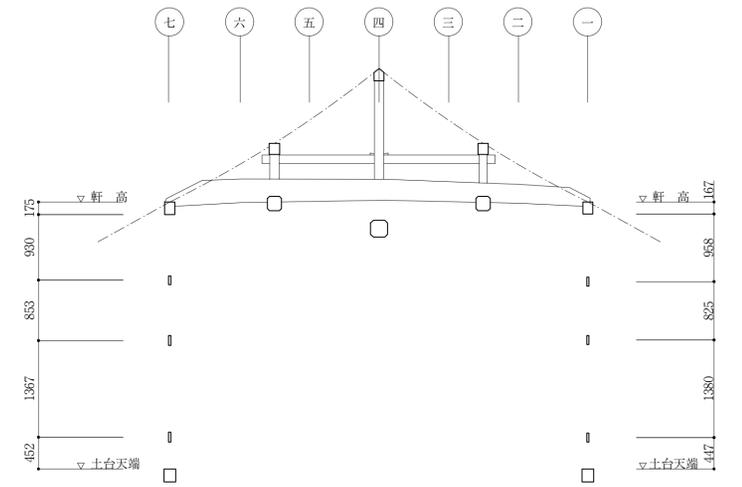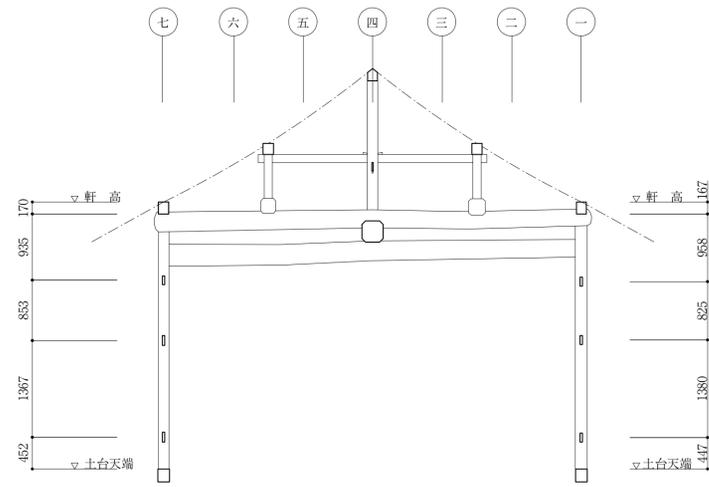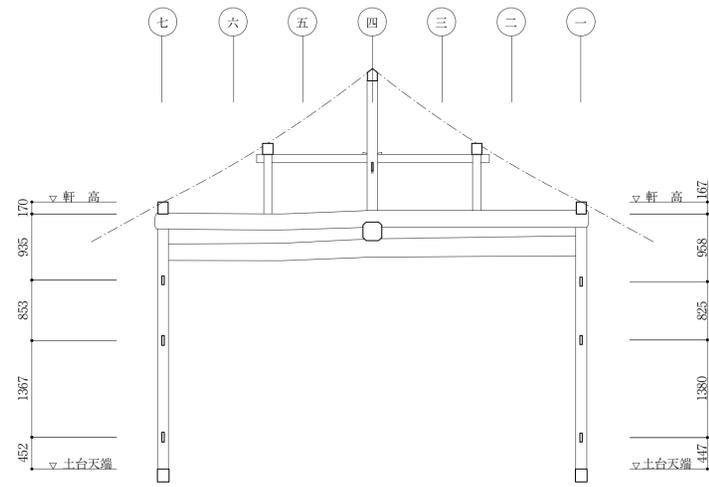

: 新補材を示す

平成22年 3月日	三重県指定史跡 旧亀山城多聞櫓修理工事	図面番号 A24
縮尺 1/50	修理 軸組図(四)	1
複写		2
製図	名古屋市東区泉一丁目15番23号 株式会社 林 廣 伸 建 築 事 務 所	3

一 二 三 四 五 六 七 八 九 十 十一 十二 十三 十四 十五 十六 十七

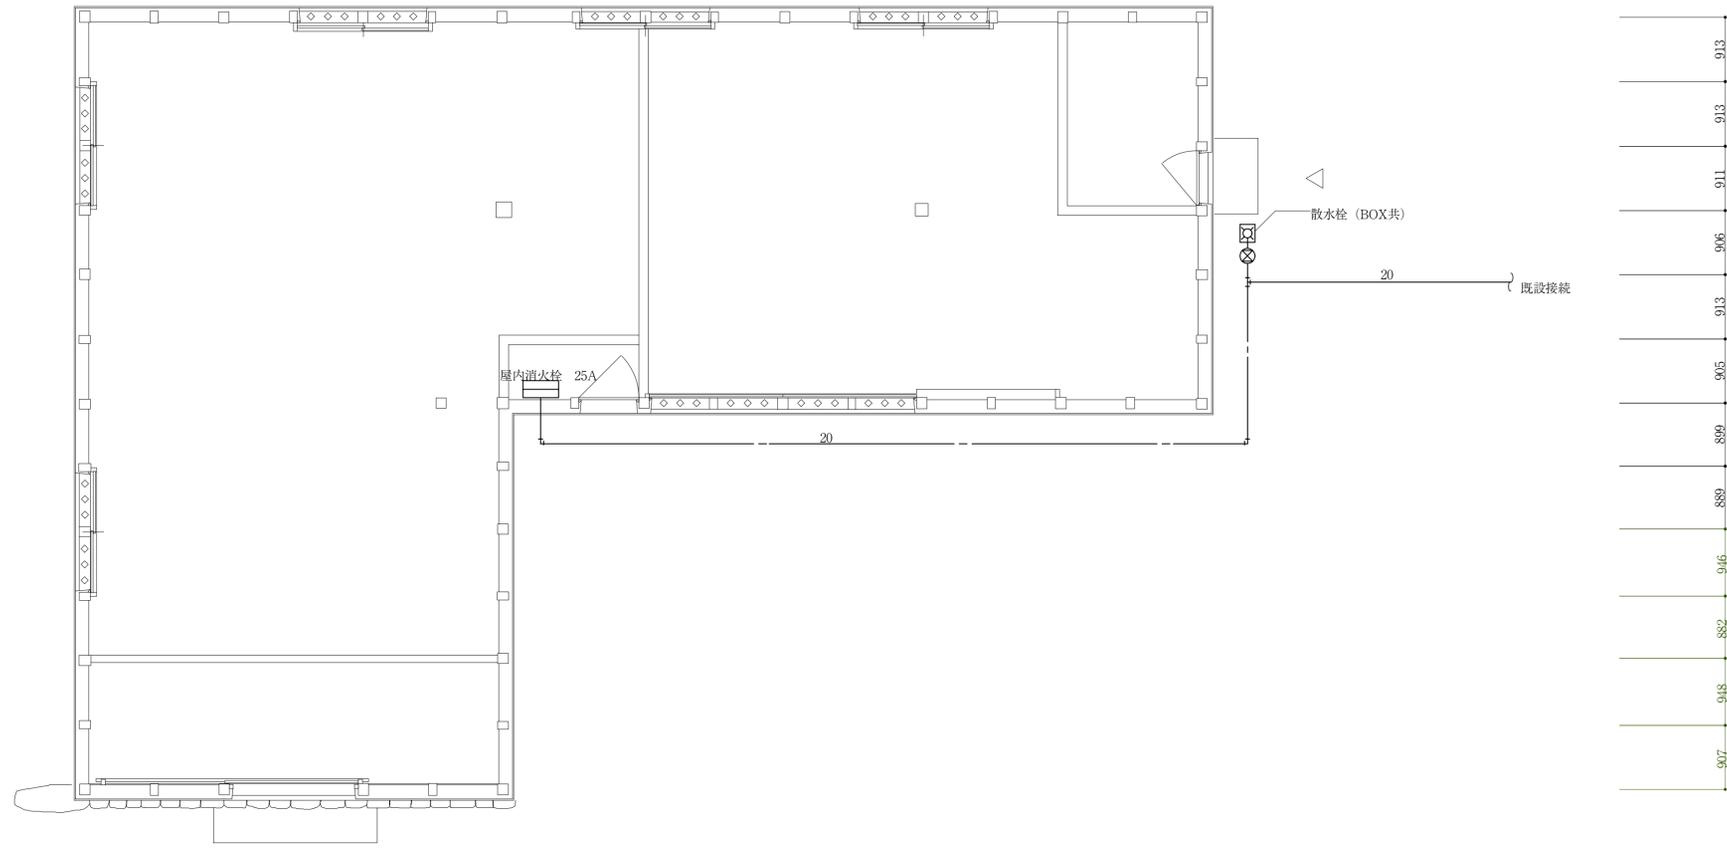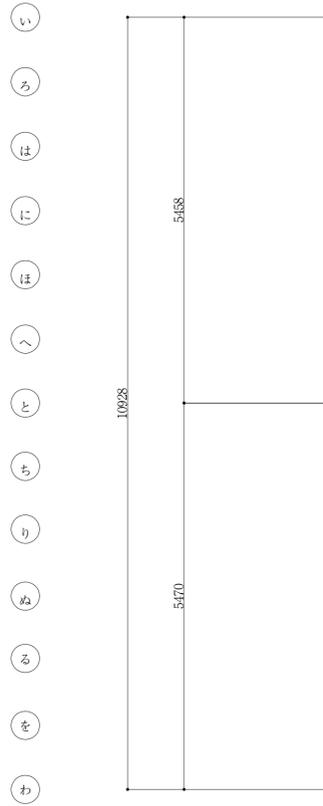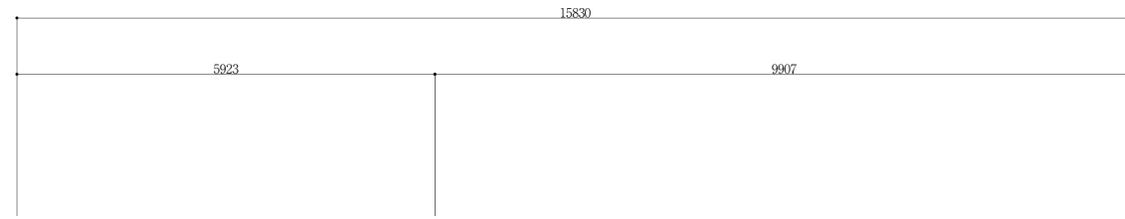






平成22年 3月日	三重県指定史跡 旧亀山城多聞櫓修理工事	図面番号 A P 0 1
縮尺 1/50	給排水設備 平面図	1
複写		2
製図	名古屋市東区泉一丁目15番23号 株式会社 林 廣 伸 建 築 事 務 所	3

注記 記入なき電灯コンセント設備の配管配線は下記による。

— EM-EEF2.0-2C
 - - - EM-EEF2.0-2C × 2

凡例
 ◎ ジョイントBOX (適宜取付)
 ⊕ 2口コンセント H=300 (特記なき場合)
 ● スイッチ

一 二 三 四 五 六 七 八 九 十 十一 十二 十三 十四 十五 十六 十七

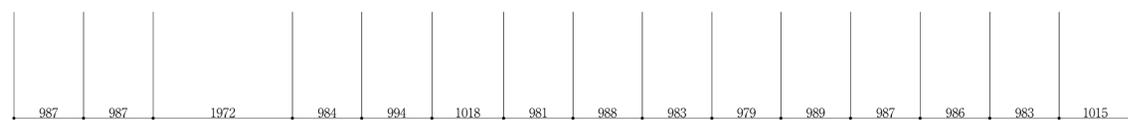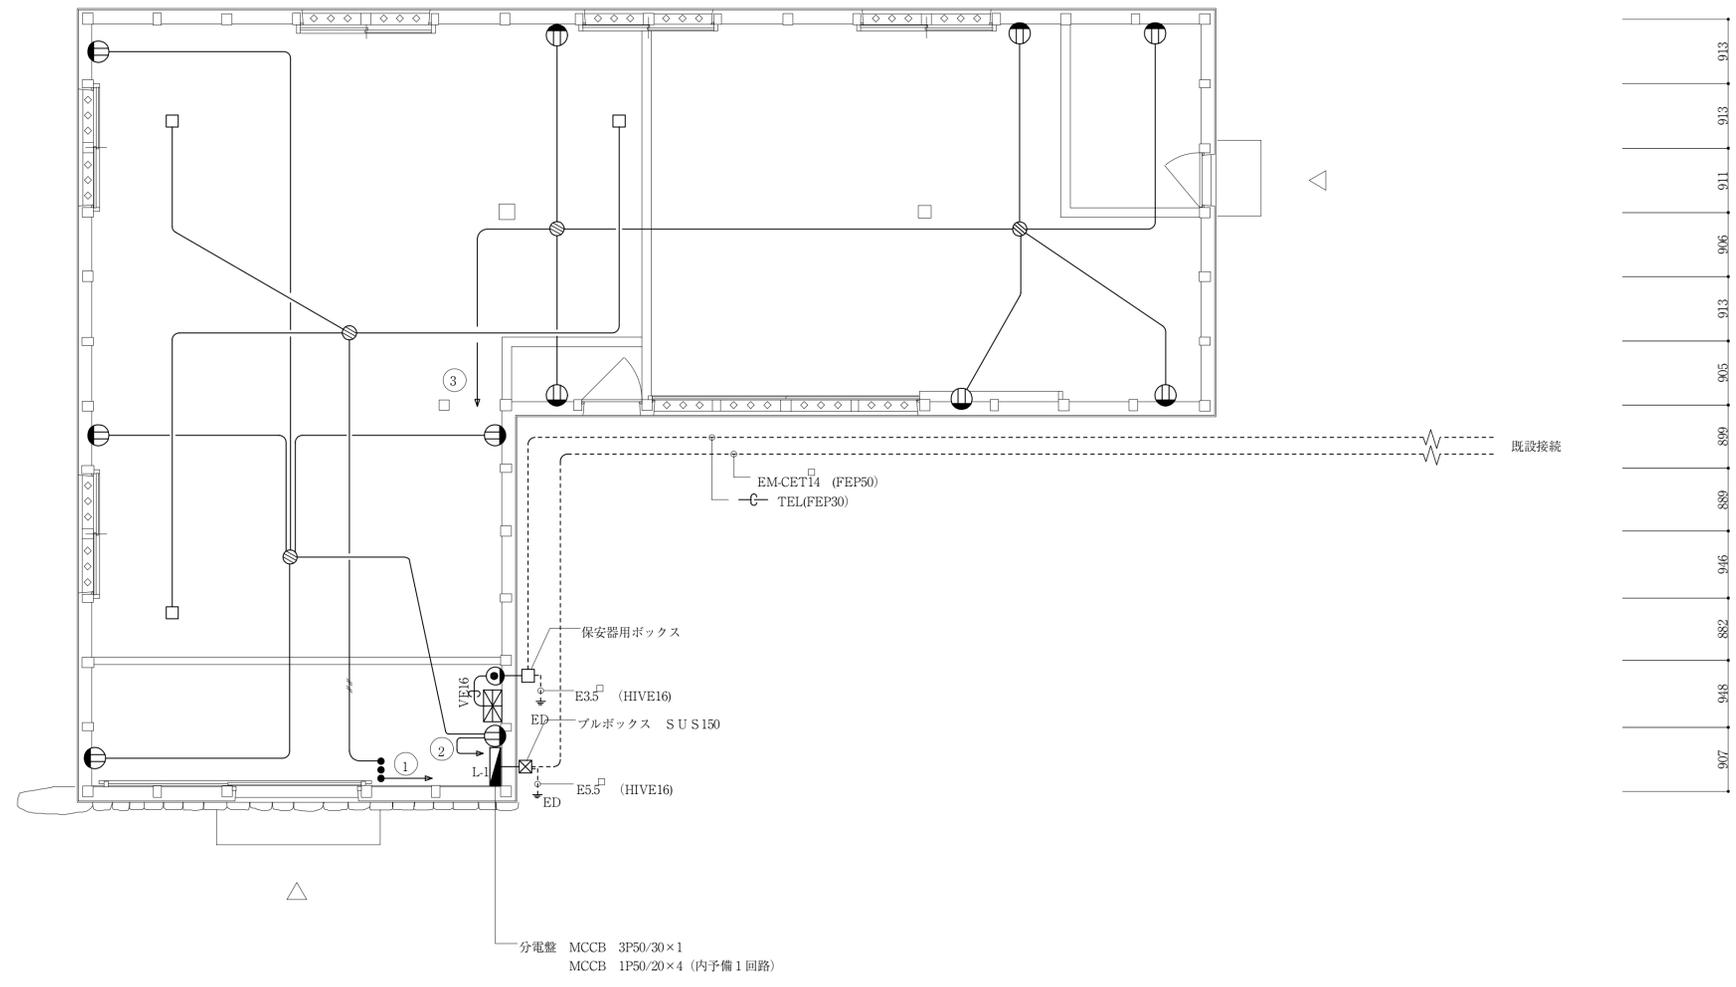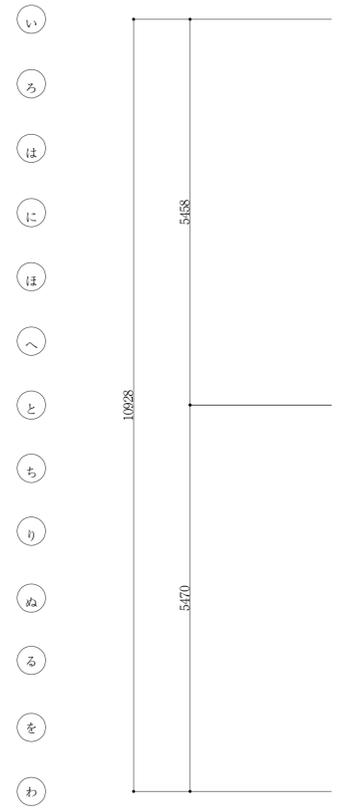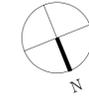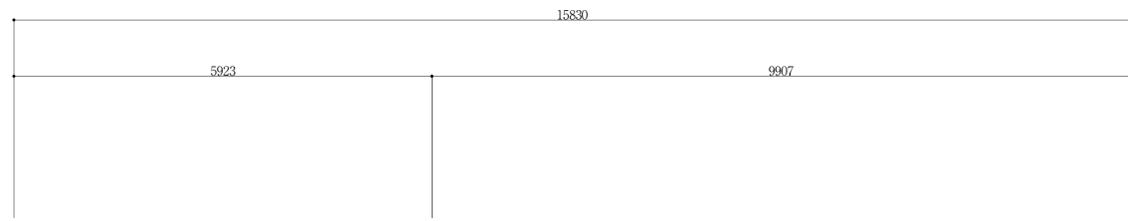


修理 電気設備平面図 1/50

平成22年 3月日	三重県指定史跡 旧亀山城多聞櫓修理工事	図面番号 A E 0 1
縮尺 1/50	電気設備 平面図	1
複写		2
製図	名古屋市東区泉一丁目15番23号 株式会社 林 廣 伸 建築事務所	3

凡 例		
記 号	名 称	備 考
	受 信 機	仕様注記参照、保護色使用
	機 器 取 容 箱	露出型、指定色塗装 収容
	P 型 発 信 機	1級
	表 示 灯	AC24V、LED
	火 災 警 報 ベ ル	DC24V、10mA、ダイオード付
	火 災 警 報 ベ ル	DC24V、10mA、防雨型、ダイオード付
	終 端 抵 抗	10KΩ
	終 端 抵 抗	地区ベル用(10KΩ)
	光電式スポット型煙感知器	2種、自動試験機能付、小屋裏用
	空 気 管	塗装色(茶)
	空 気 管	20m不足分、塗装色(茶)
	差動式分布型感知器の検出部	2種、露出型、指定色塗装
	検出部への引下げ箇所	配管にて保護
	警 戒 区 域 番 号	火災表示用
	警 戒 区 域 番 号	火災表示用(自動試験機能付を含む)、小屋裏用
	警 戒 区 域 線	
	配 管 配 線	いんべい又は露出
	配管配線立上げ引下げ	
	ジャンクション、プルボックス	
<p><u>注 記</u></p> <p>1. 特記なき配管配線は下記参照。 (立上げ立下げ及び空気管立上げ部分は、配管にて保護)</p> <p>・ AE0.9-2C (PF16) ・ HP1.2-4C (PF16) ・ HP1.2-5P (PF22)</p> <p style="text-align: right;">AE:警報用ケーブル HP:耐熱ケーブル</p> <p>2. 受信機仕様</p> <p>1) P型1級、壁掛型、変式、主音響(音声警報)内蔵、蓄積式 子備電源内蔵、自動断線警報機能付</p> <p>2) 自動試験機能付</p> <p>3) 地絡検出機能付(感知器配線の絶縁を常時監視する機能)</p> <p>4) アドレス表示付、漢字プリンター内蔵</p> <p>5) 操作部の誤操作防止機能付</p> <p>6) 表示内訳 ・ 火災表示 2L + 8L(子備) = 10L</p> <p>7) 語表示部(5L標準装備)</p> <p>8) 移報信号内訳: ・ 警備保障総合盤へ火災代表信号移報(無電圧、a接点、1L)</p> <p>3. 受信機は自動試験機能付感知器のアドレス(7セグメント)表示を可能とする。</p> <p>4. 地区ベル鳴動方式は一斉鳴動方式とする。</p> <p>5. 感知器はすべて確認灯付とする。</p>		






自動火災報知設備 参考図			
	火災受信機(自動試験機能付)		
	電源電圧	AC100V	
	子備電源	密閉型蓄電池、トリクル充電方式	
	構造・種別	露出・壁掛型、P型1級火災受信機	
	主音響	音声警報・後続再鳴動方式	
	主材・色	鋼板、焼付塗装、マンセル2.5Y9/1半ツヤ	
	環境条件	温度範囲:0℃~40℃、湿度範囲:20~85%(RH)	
	質量	約22kg	
	備 考	アドレス表示機能付、地絡検出機能付、誤操作防止機能付	
		自動試験機能付感知器接続可	
		漢字プリンター内蔵	

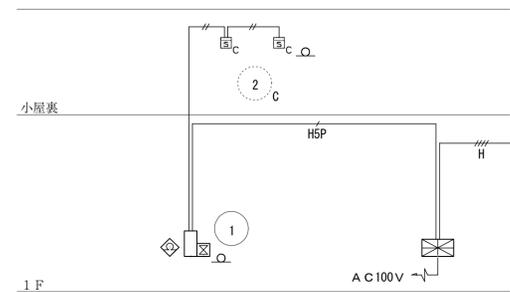

設 備 系 統 図


平成22年 3月日	三重県指定史跡 旧亀山城多聞櫓修理工事	図面番号 AS01
縮 尺 1/50	自動火災報知設備 凡例・注記・系統図・姿図	1
複 写		2
製 図	名古屋市区泉一丁目15番23号 株式会社 林 廣 伸 建 築 事 務 所	3

一 二 三 四 五 六 七 八 九 十 十一 十二 十三 十四 十五 十六 十七

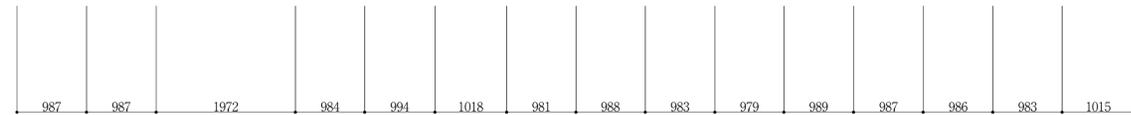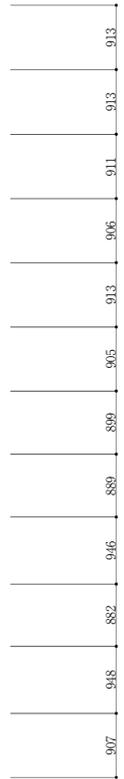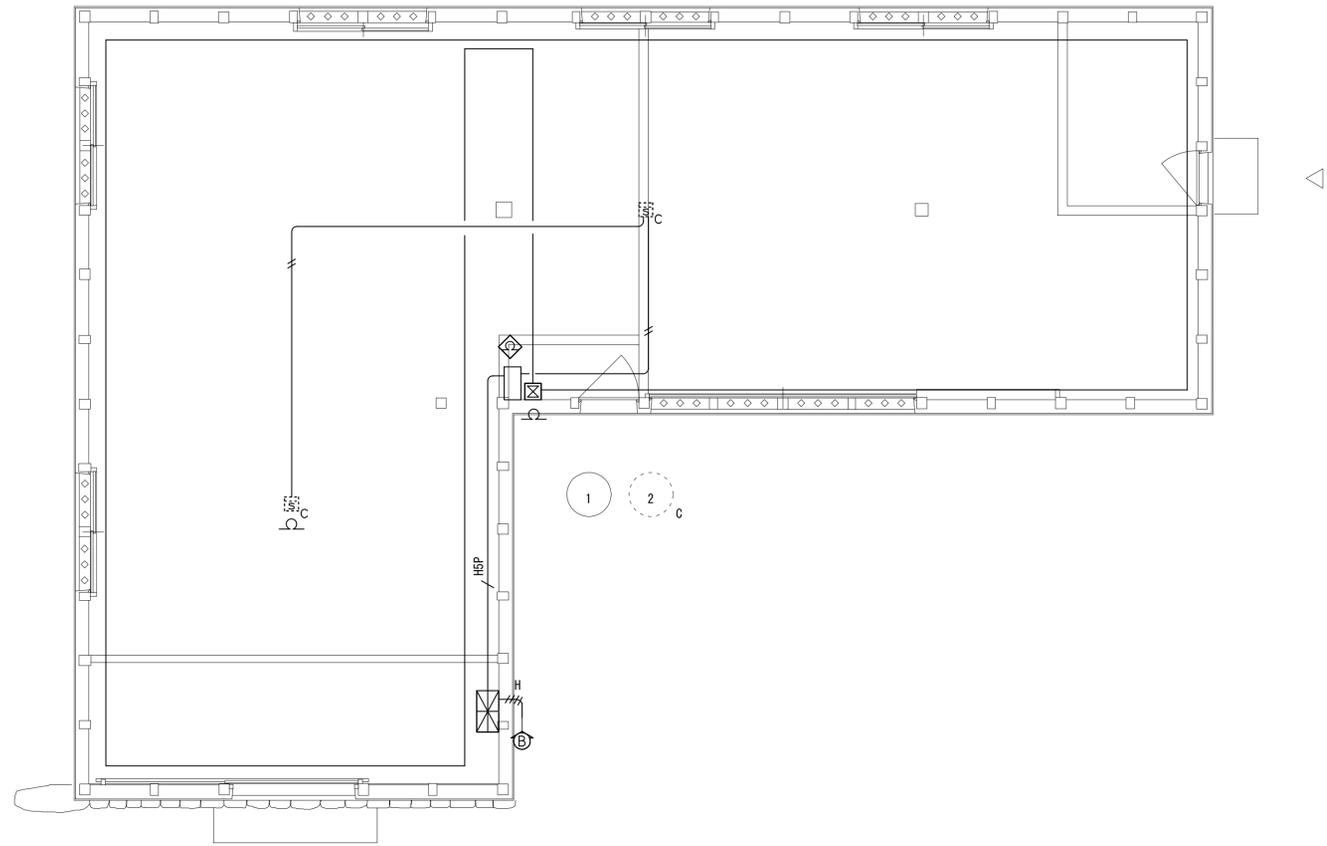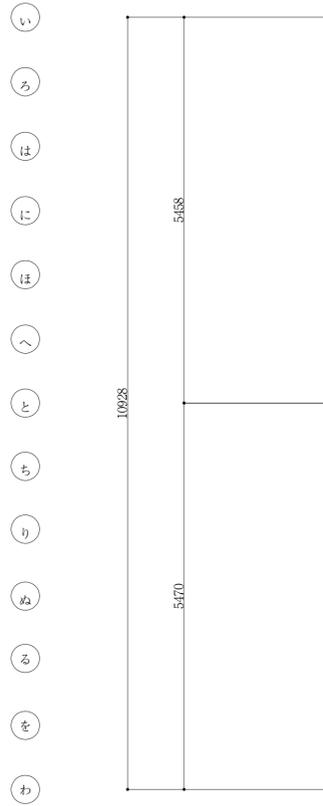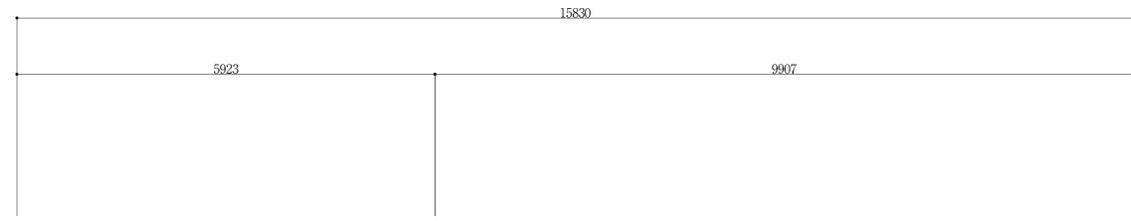

自動火災報知設備 平面図 1/50

平成22年 3月日	三重県指定史跡 旧亀山城多聞櫓修理工事	図面番号 A S 0 2
縮尺 1/50	自動火災報知設備 平面図	1
複写		2
製図	名古屋市東区泉一丁目15番23号 株式会社 林 廣 伸 建 築 事 務 所	3

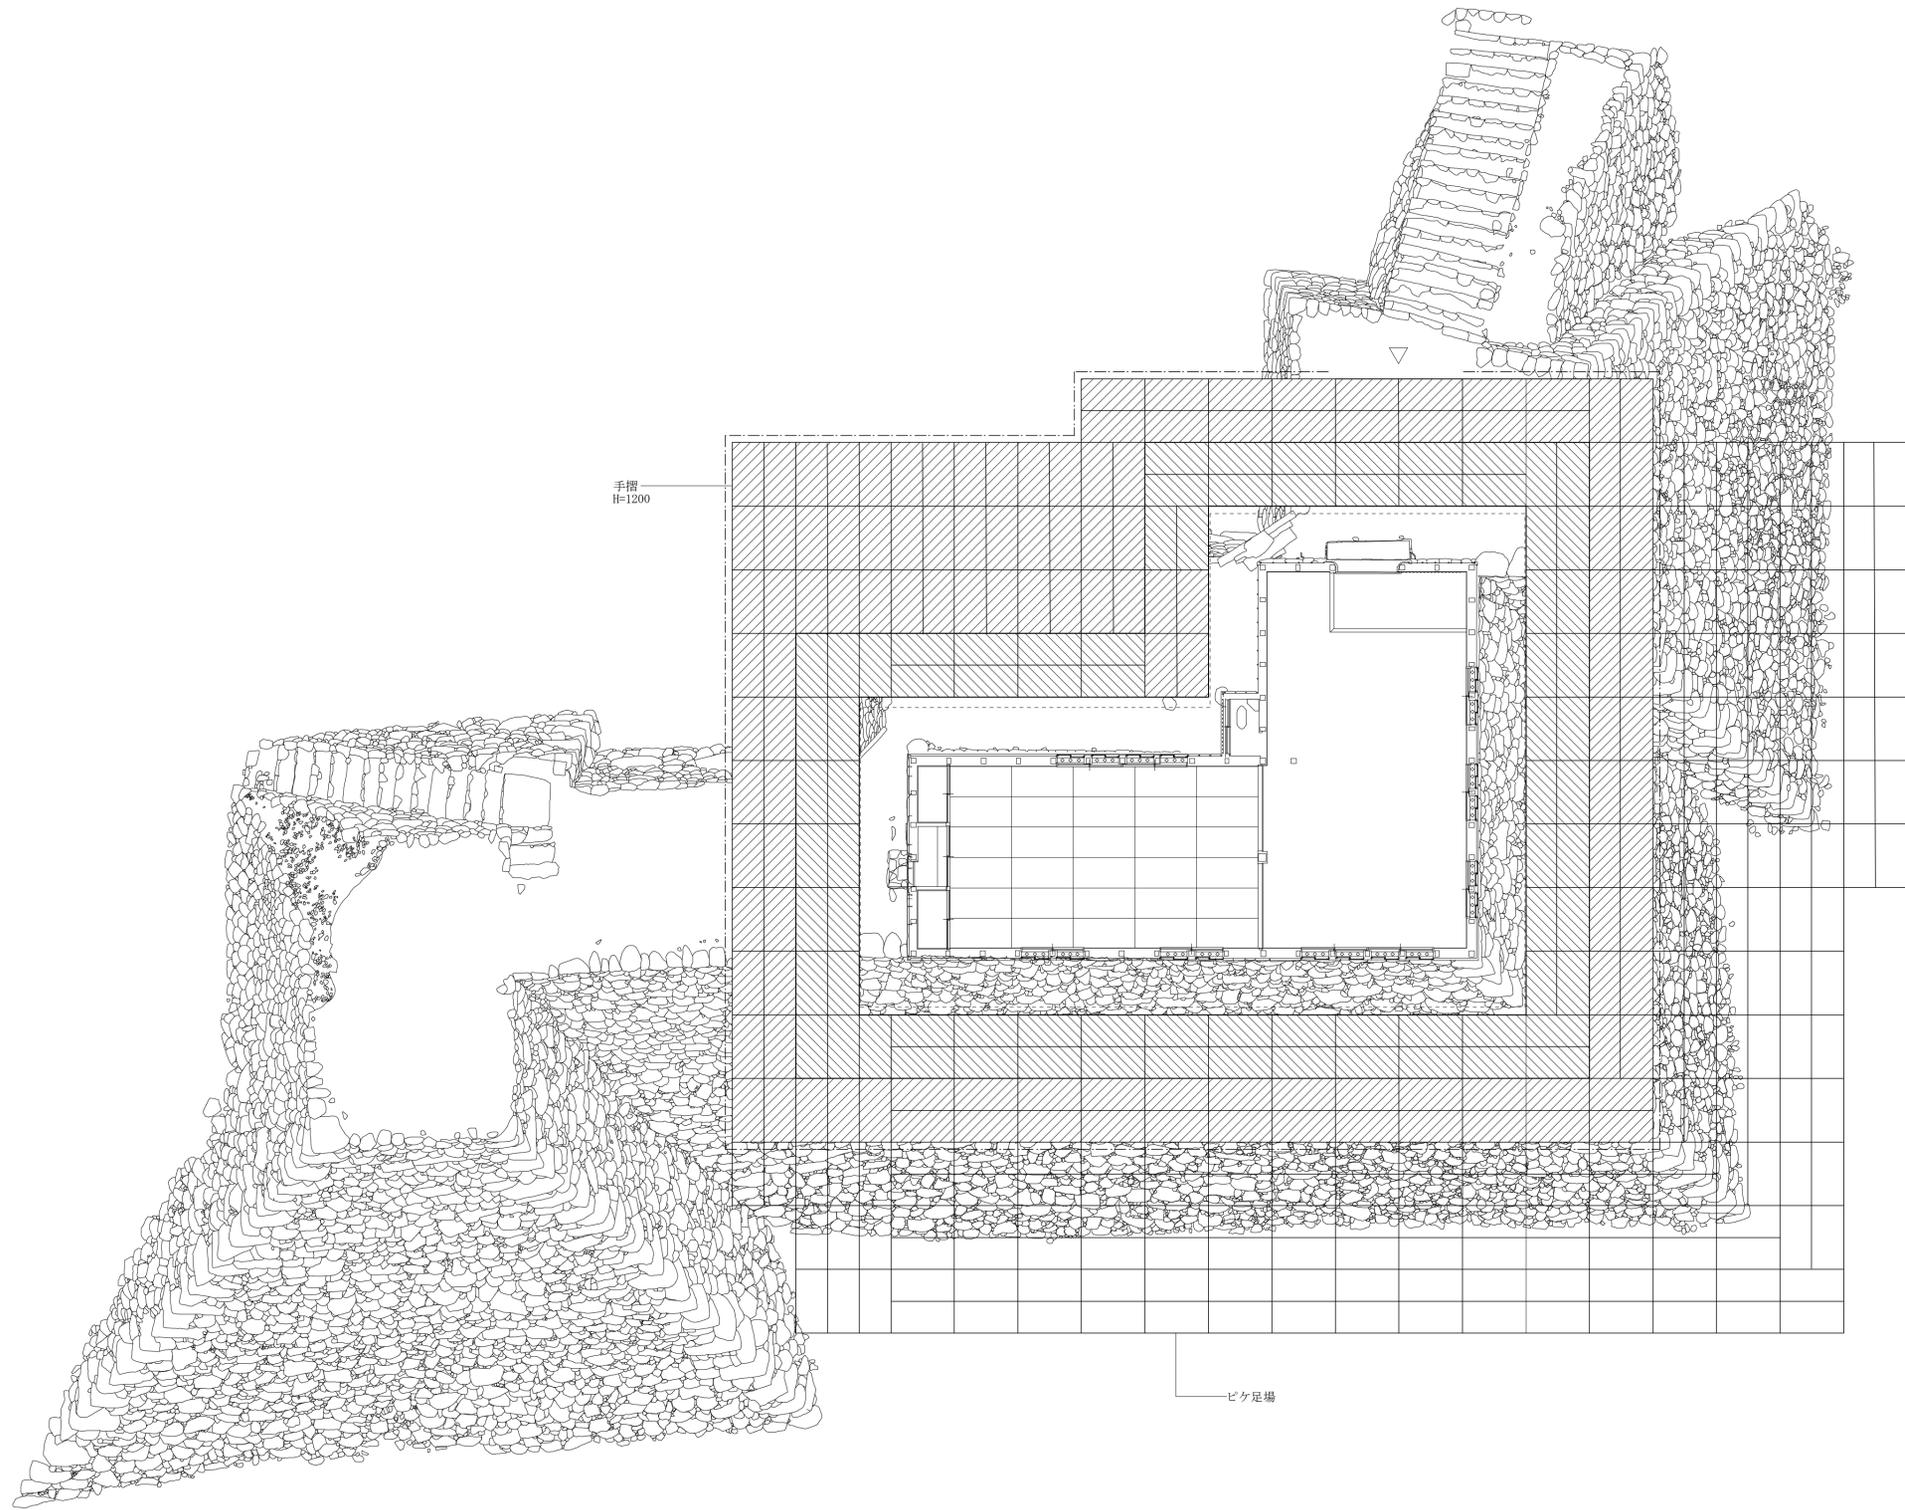


-  : 上部足場を示す
-  : ステージ部分を示す (G.L.+500)


足場計画平面図 (参考図) 1/100




平成22年 3月日	三重県指定史跡 旧亀山城多聞櫓修理工事	図面番号 AK01
縮尺 1/100	足場計画平面図 (参考図)	1
複写		2
製図	名古屋市東区泉一丁目15番23号 株式会社 林 廣 伸 建築事務所	3

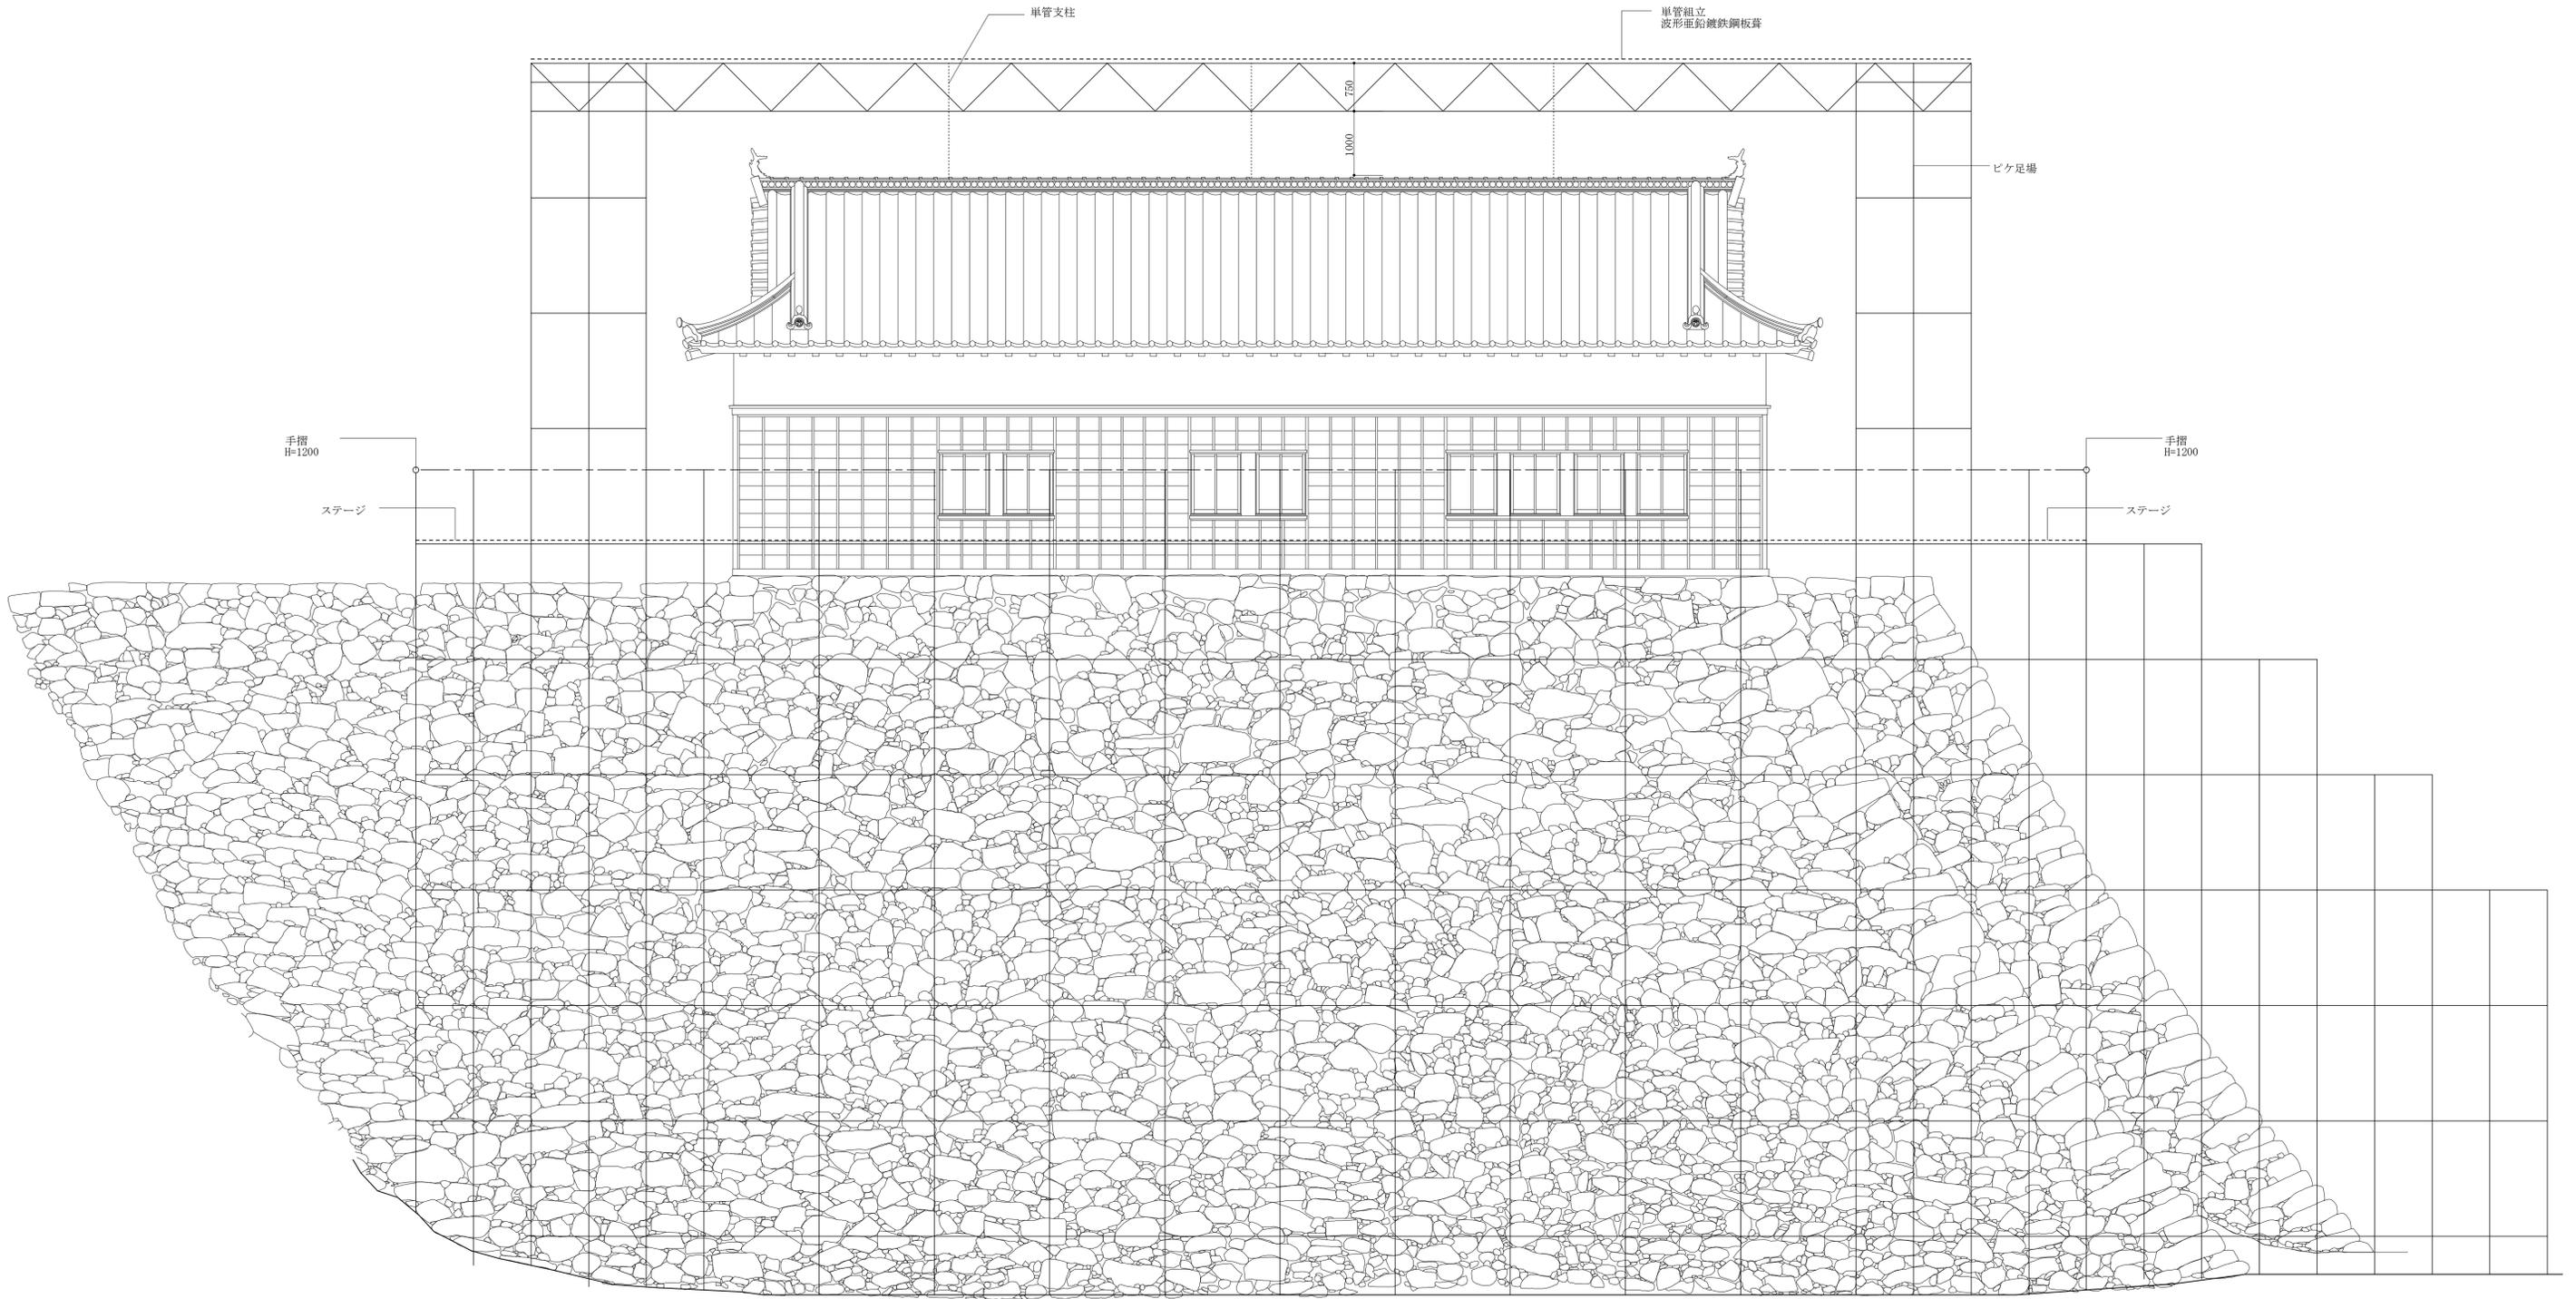

平成22年 3月日	三重県指定史跡 旧亀山城多聞櫓修理工事	図面番号 AK02
縮尺 1/50	足場計画南立面図 (参考図)	1
複写		2
製図	名古屋市東区泉一丁目15番23号 株式会社 林 廣 伸 建 築 事 務 所	3

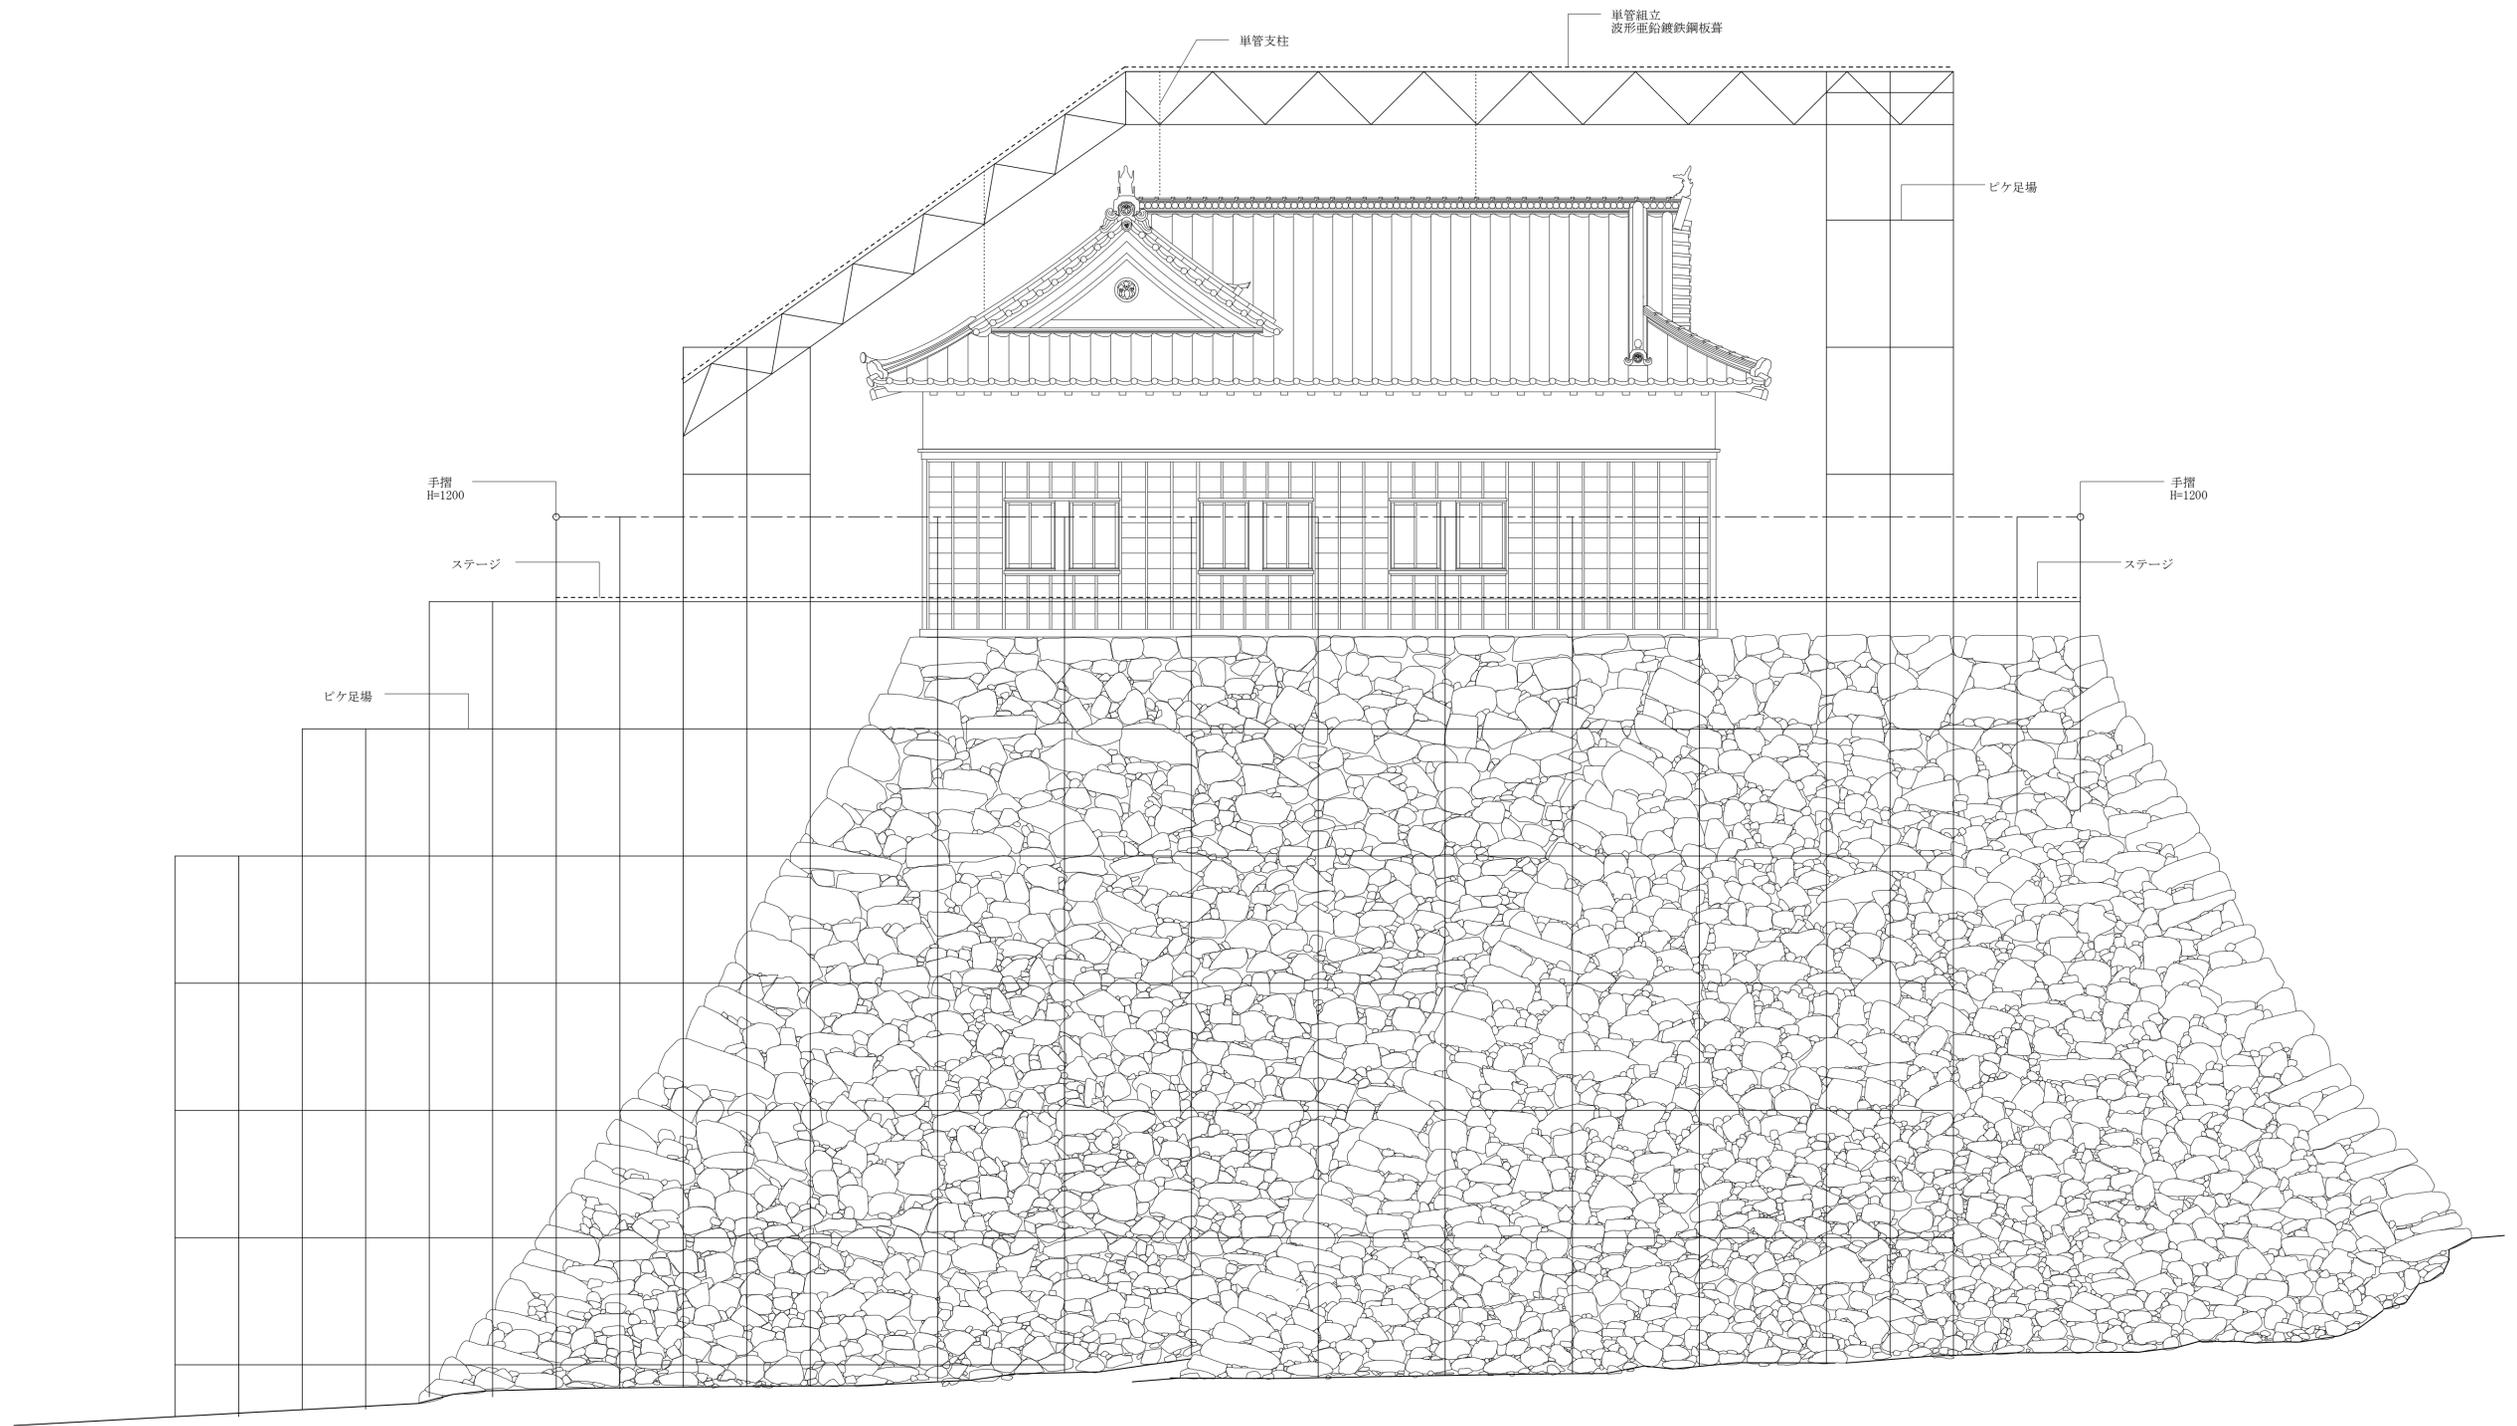


平成22年 3月日	三重県指定史跡 旧亀山城多聞櫓修理工事	図面番号 AK03
縮尺 1/50	足場計画東立面図 (参考図)	1
複写		2
製図	名古屋市東区泉一丁目15番23号 株式会社 林 廣 伸 建 築 事 務 所	3

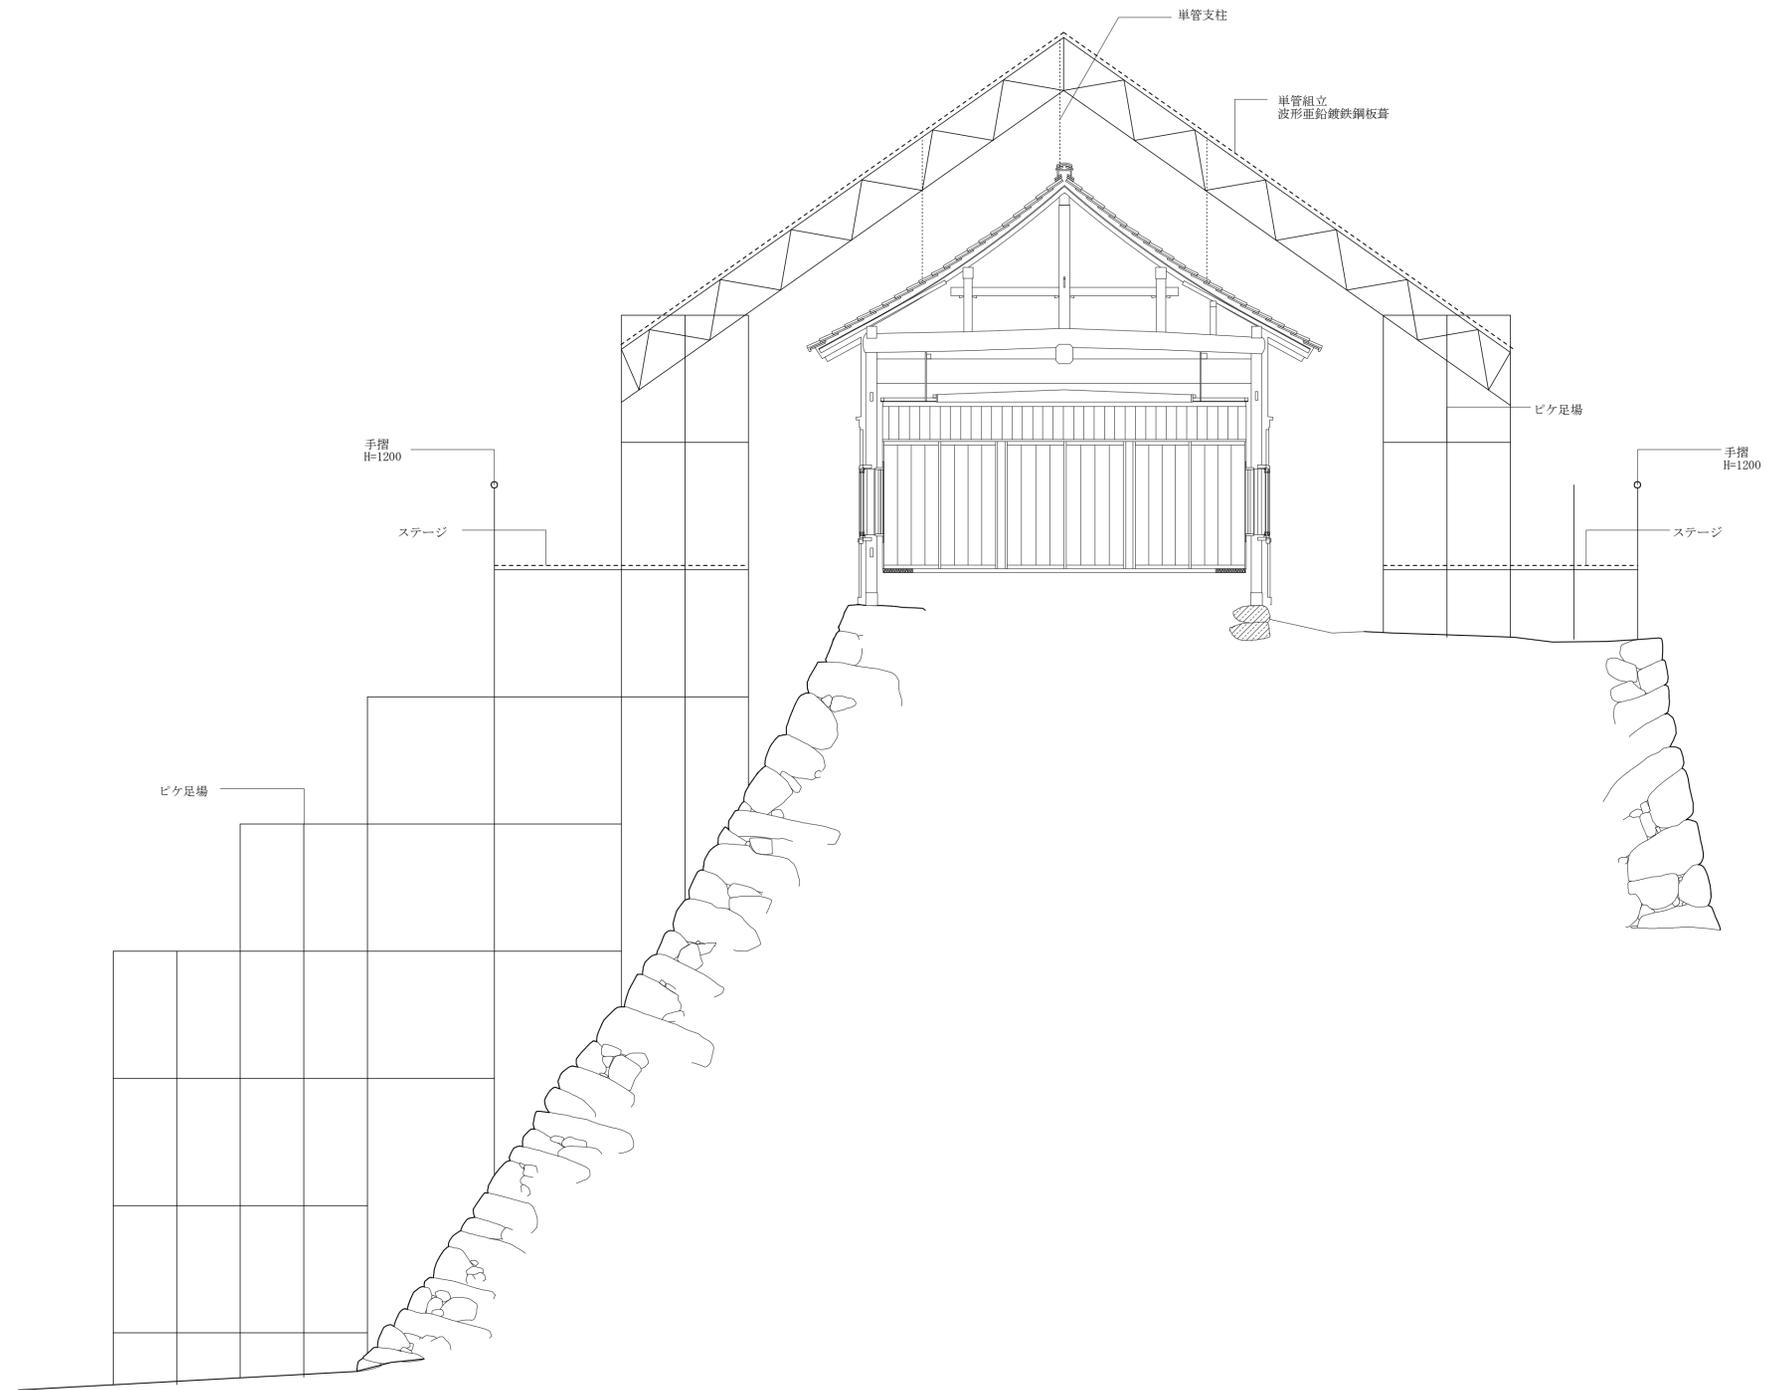


仮設計画梁間断面図 (参考図) 1/50

平成22年 3月日	三重県指定史跡 旧亀山城多聞櫓修理工事	図面番号 AK04
縮尺 1/50	足場計画梁間断面図 (参考図)	1
複写		2
製図	名古屋市東区泉一丁目15番23号 株式会社 林 廣 伸 建 築 事 務 所	3

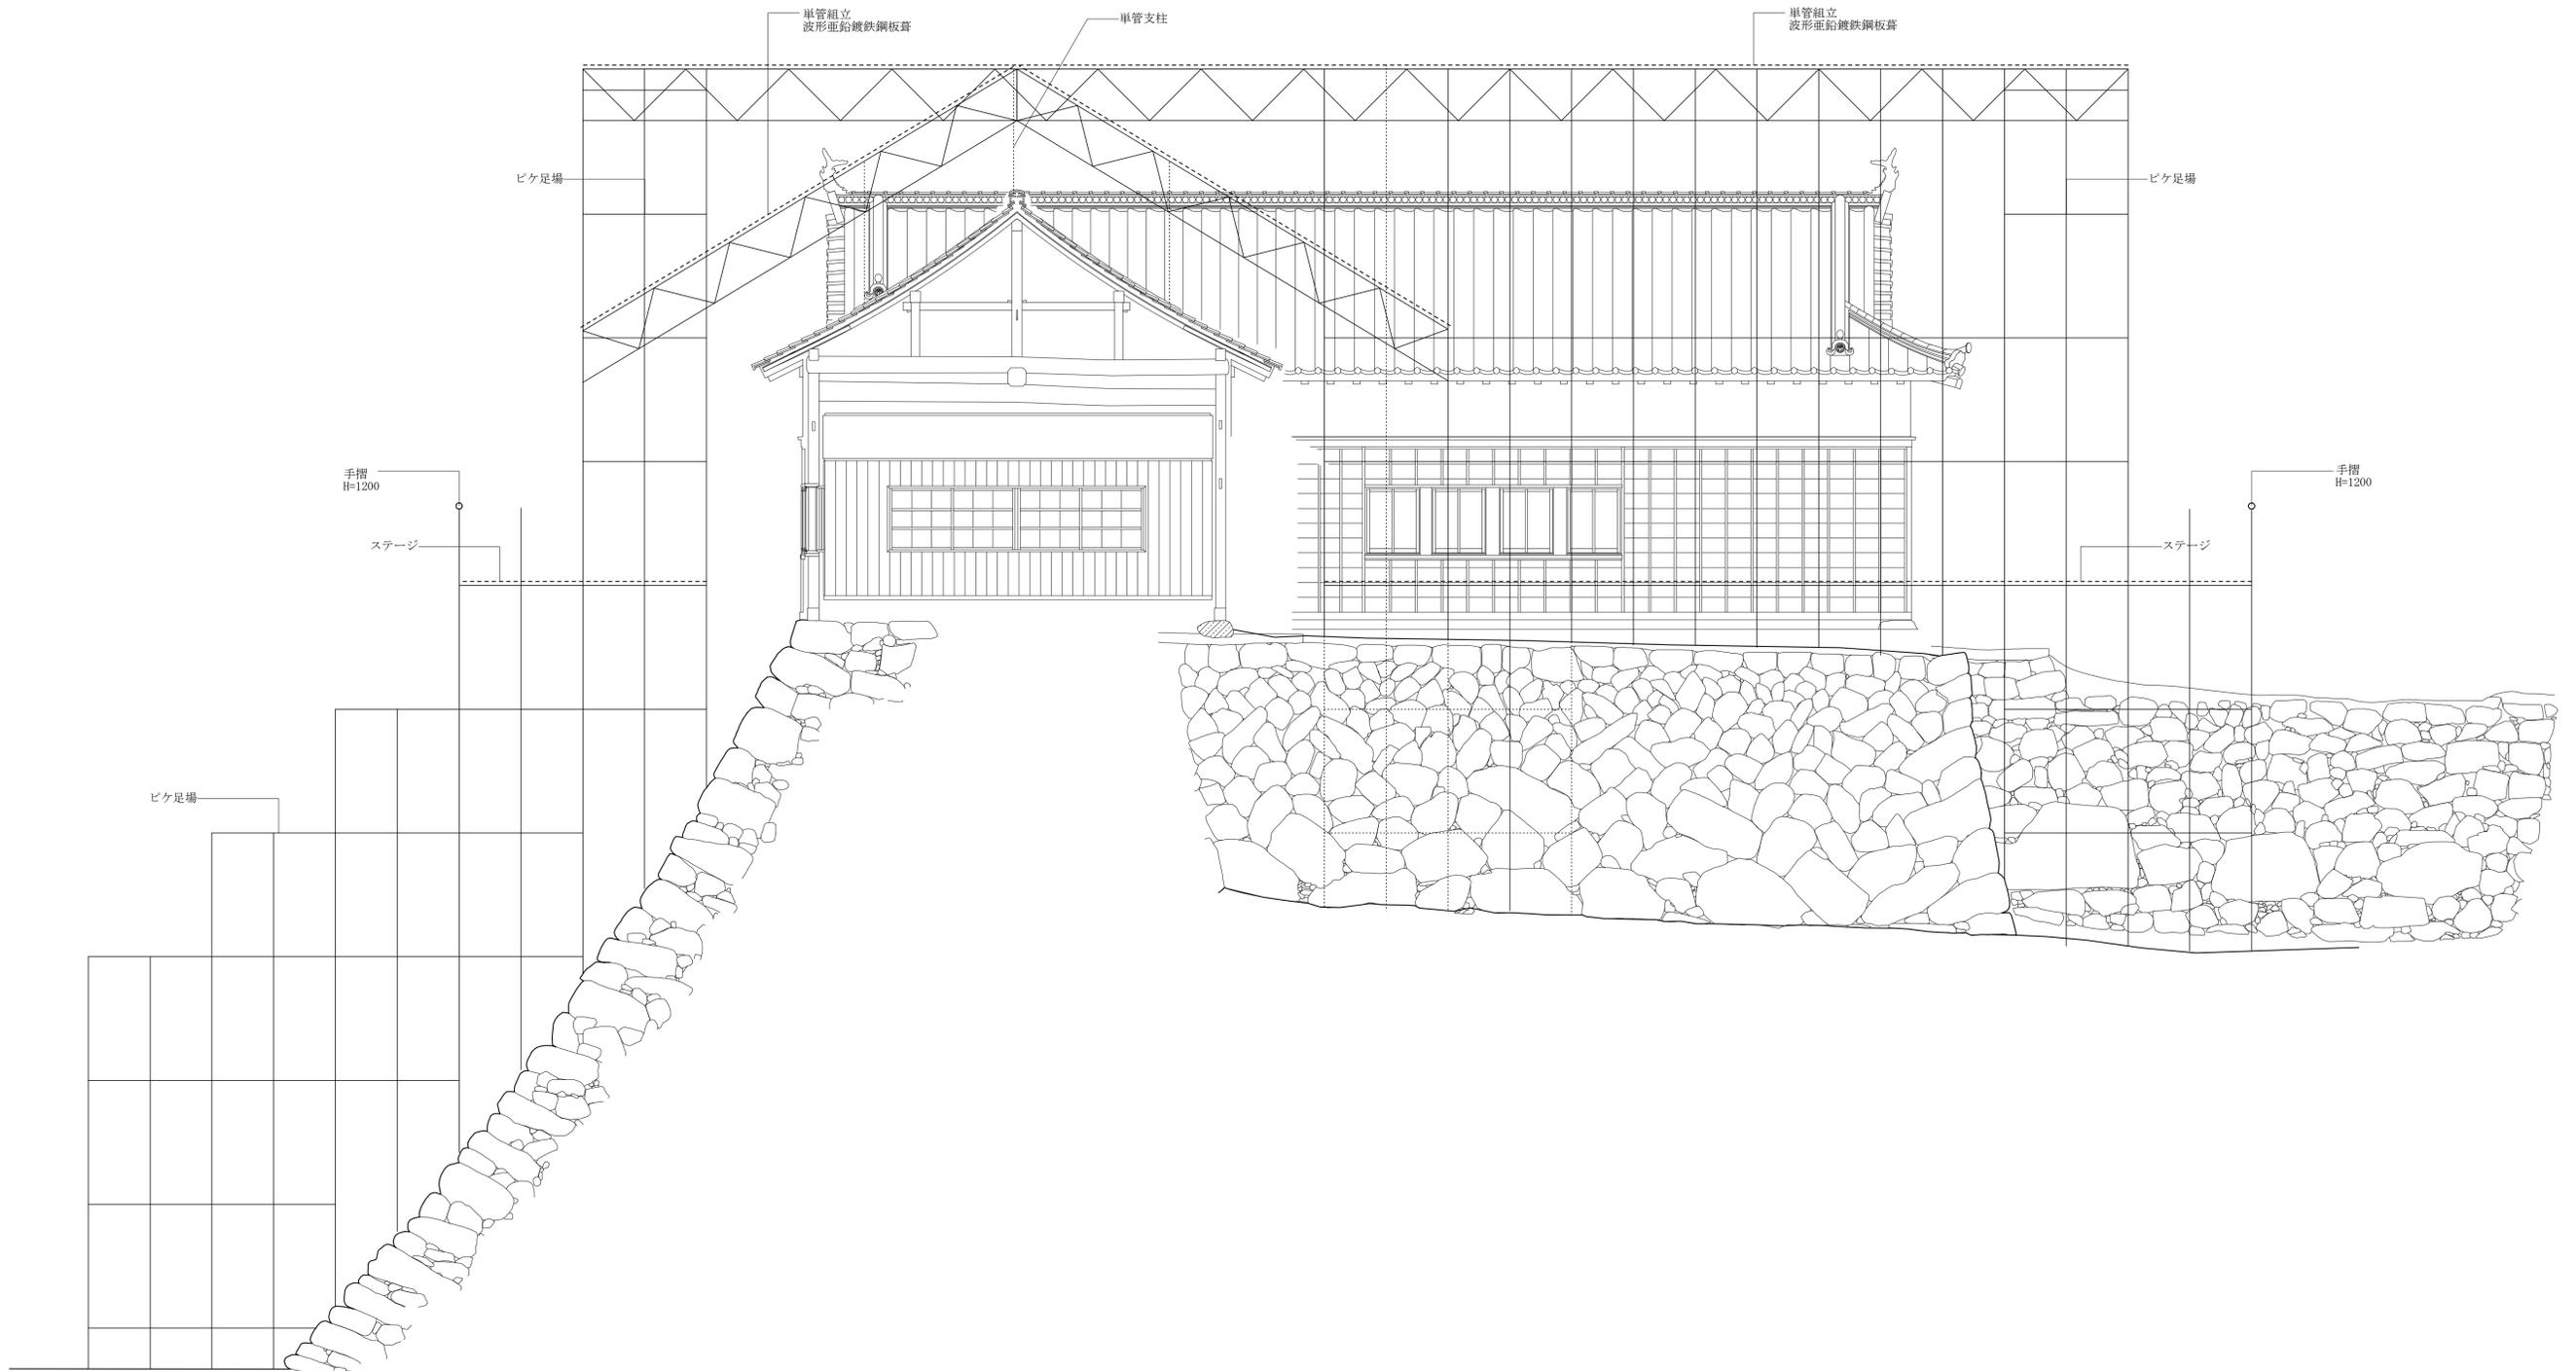

平成22年 3月日	三重県指定史跡 旧亀山城多聞櫓修理工事	図面番号 AK05
縮尺 1/50	足場計画桁行断面図 (参考図)	1
複写		2
製図	名古屋市東区泉一丁目15番23号 株式会社 林 廣 伸 建 築 事 務 所	3

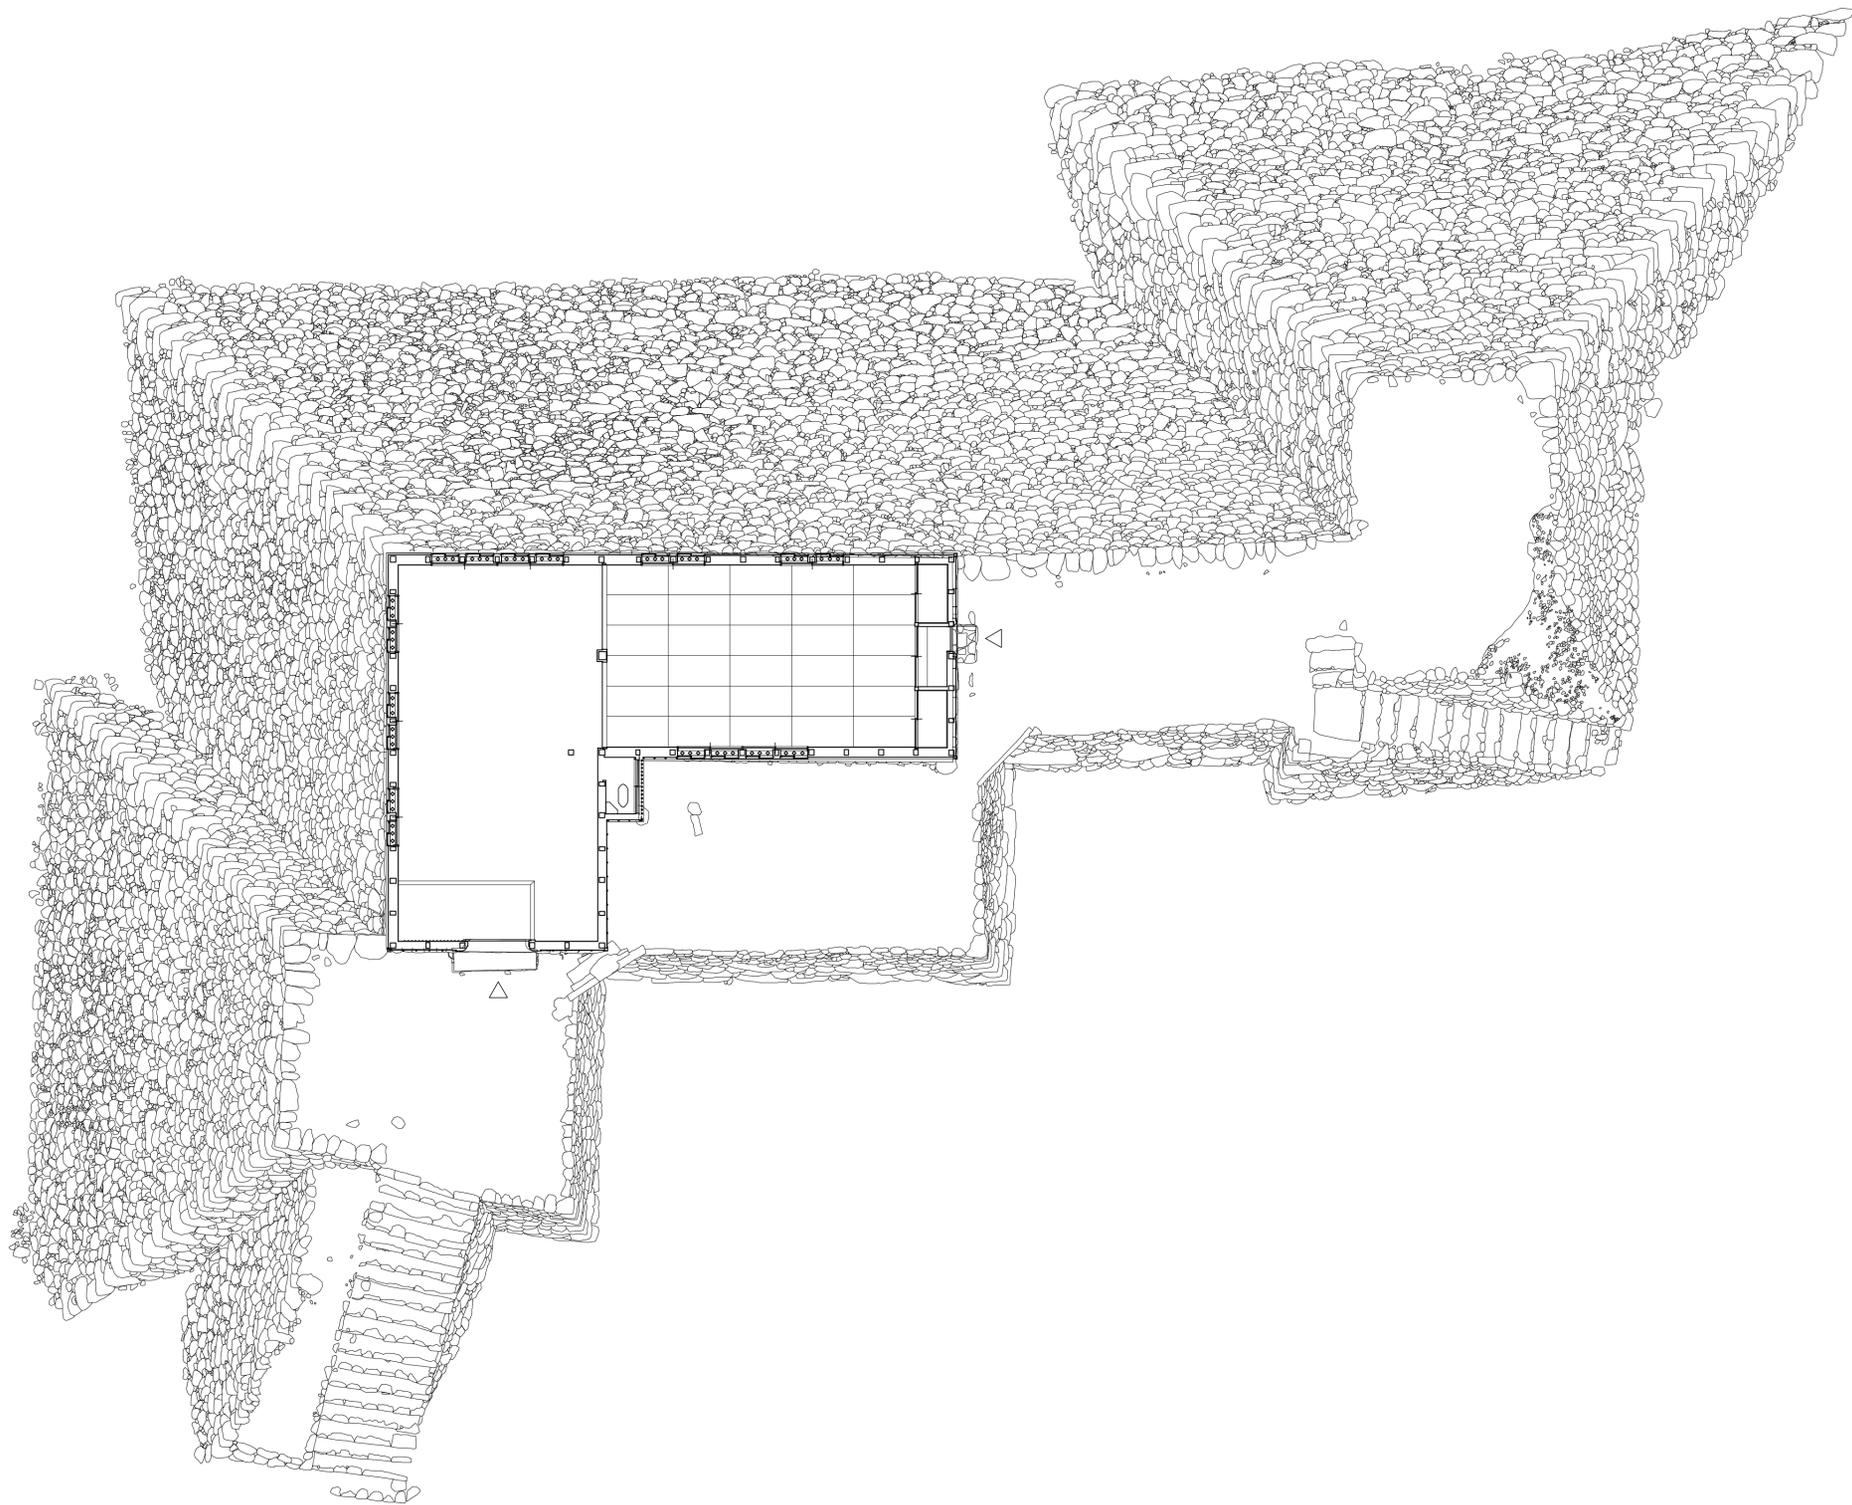





現状 配置図 1/100



平成22年 3月日	三重県指定史跡 旧亀山城多聞櫓修理工事	図面番号 B01
縮尺 1/100	現状 配置図	1
複写		2
製図	名古屋市東区泉一丁目15番23号 株式会社 林 廣 伸 建築事務所	3

一 二 三 四 五 六 七 八 九 十 十一 十二 十三 十四 十五 十六 十七

い
ろ
は
に
ほ
へ
と
ち
り
ぬ
る
を
わ

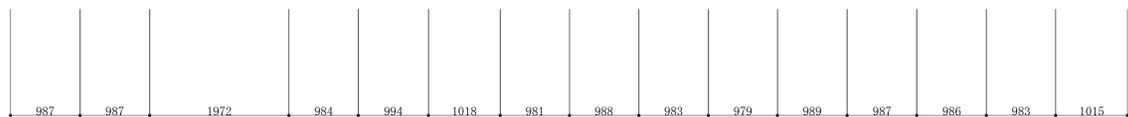
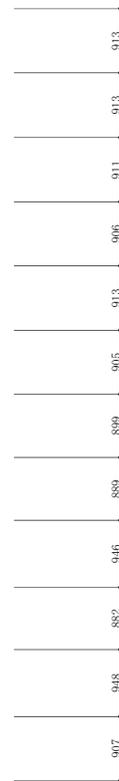
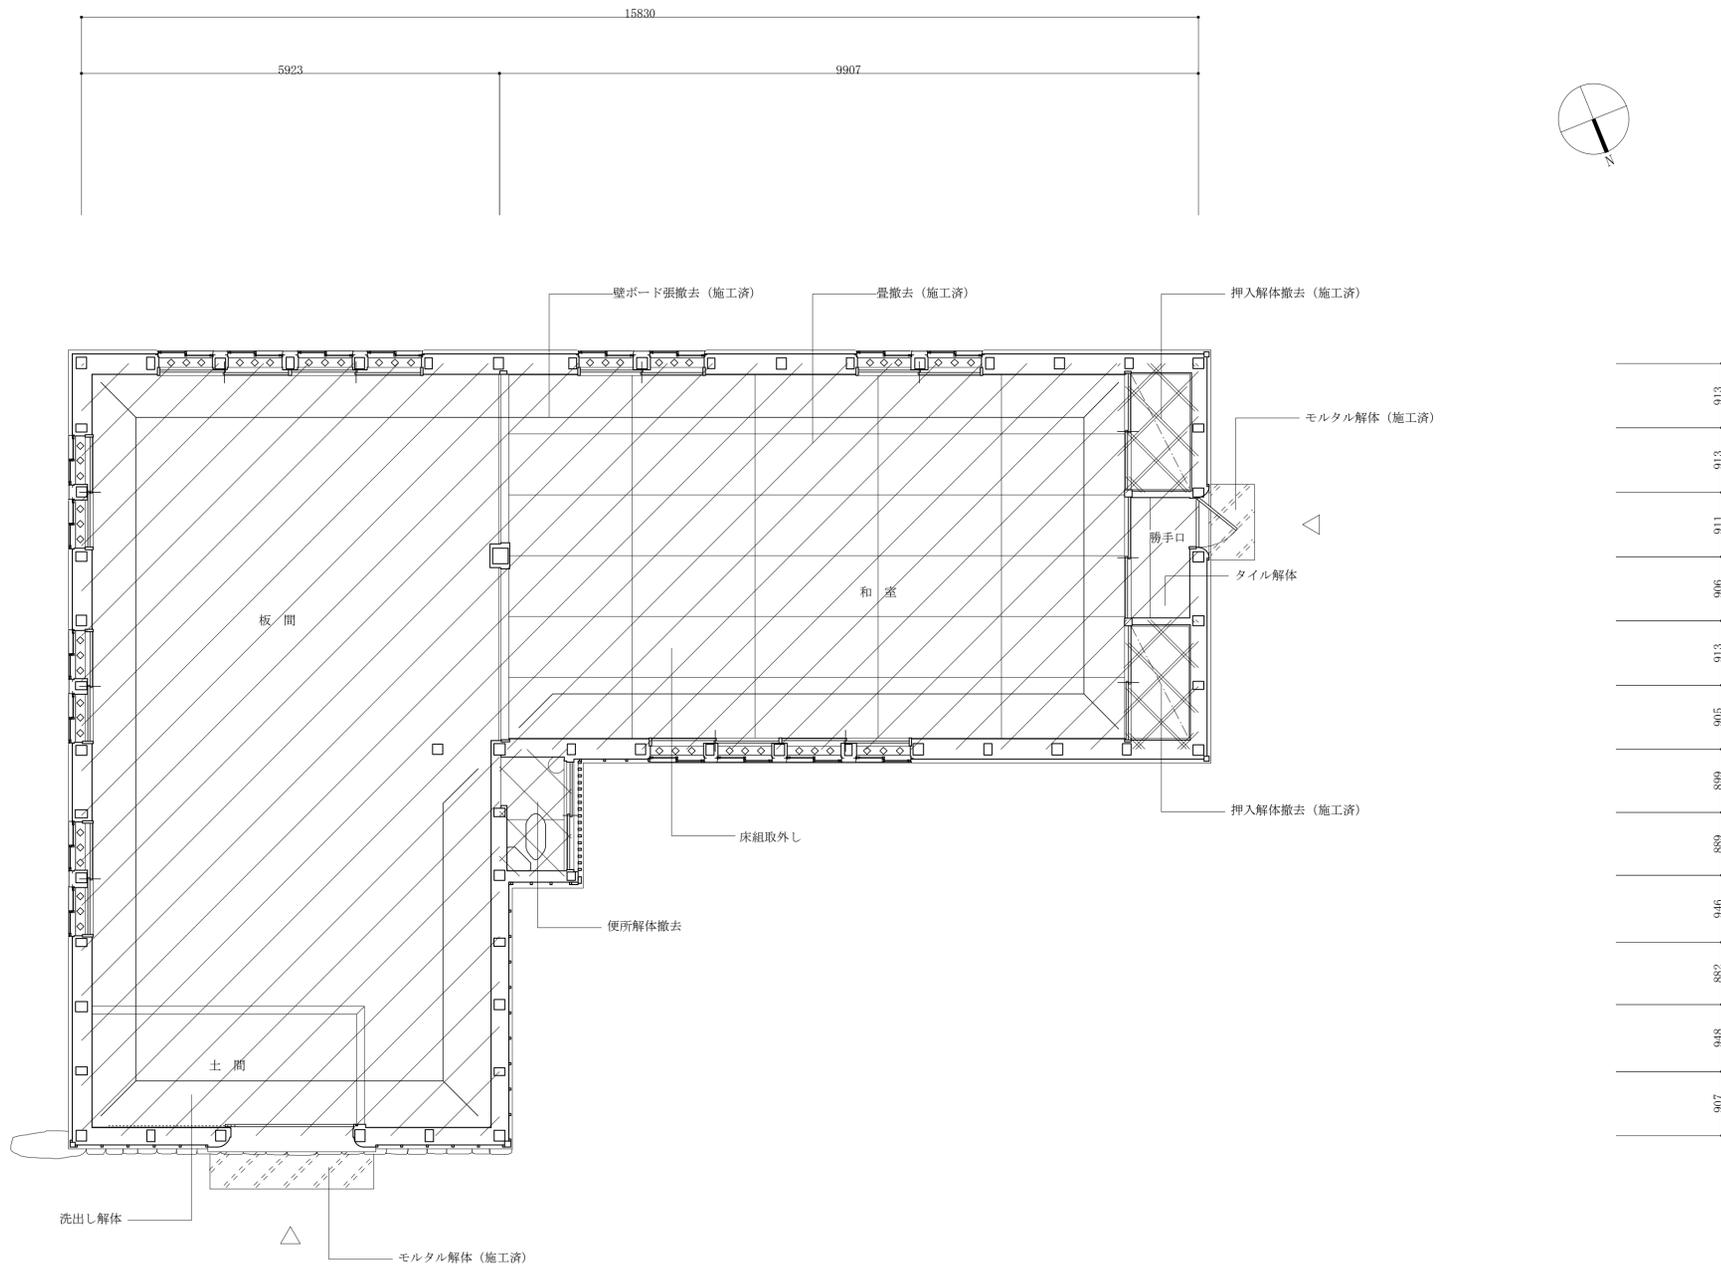
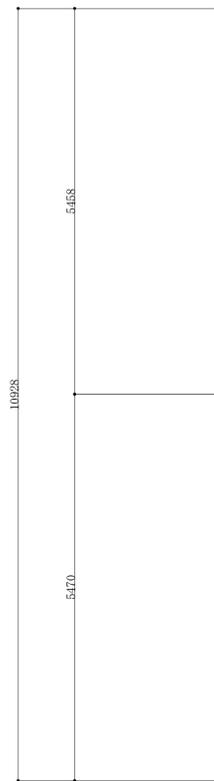


-  床組解体
-  解体撤去
-  モルタル土間 解体
-  解体撤去

現状 平面図 1/50

平成22年 3月日	三重県指定史跡 旧亀山城多聞櫓修理工事	図面番号 B02
縮尺 1/50	現状 平面図	1
複写		2
製図	名古屋市東区泉一丁目15番23号 株式会社 林 廣 伸 建 築 事 務 所	3

一 二 三 四 五 六 七 八 九 十 十一 十二 十三 十四 十五 十六 十七

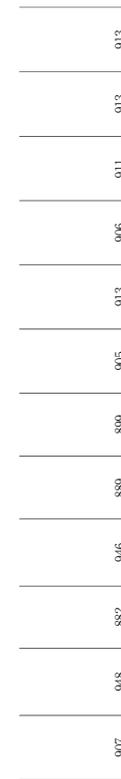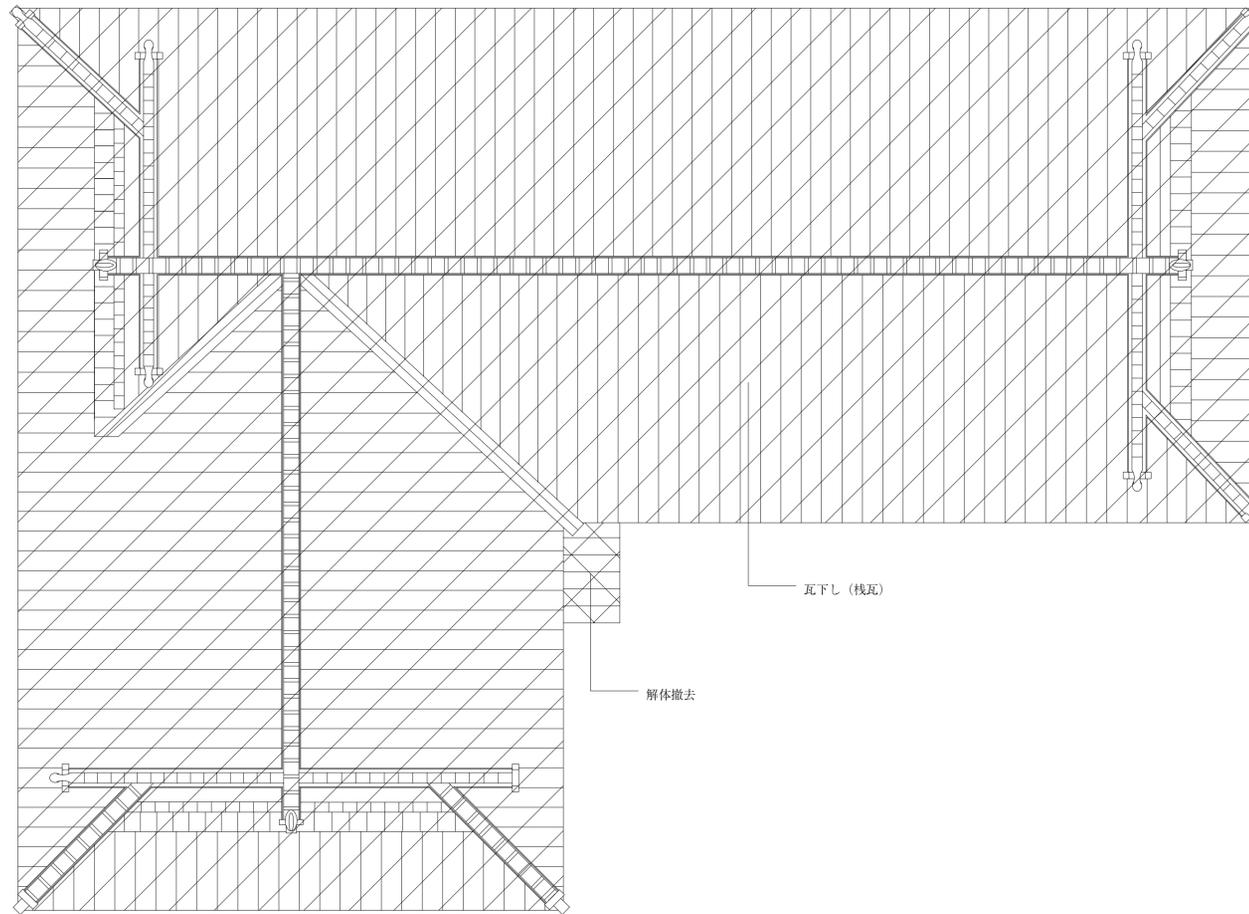
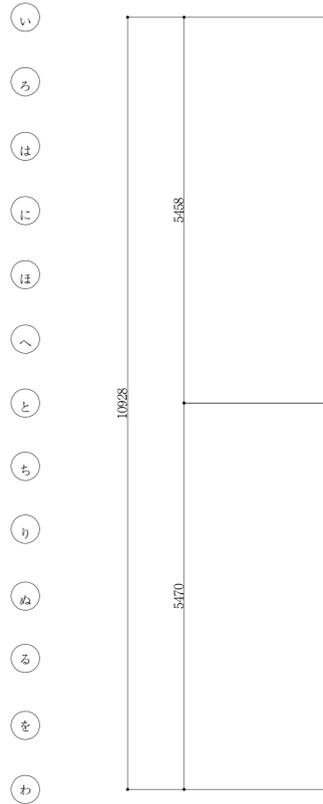
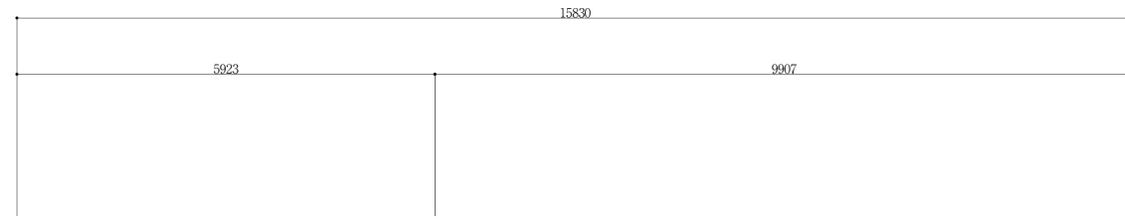


 瓦下し(棧瓦)
 瓦下しの上調査
 調査結果により再用・不 reuse・保存を決定
 解体撤去

現状 屋根伏図 1/50

平成22年 3月日	三重県指定史跡 旧亀山城多聞櫓修理工事	図面番号 B03
縮尺 1/50	現状 屋根伏図	1
複写		2
製図	名古屋市東区泉一丁目15番23号 株式会社 林 廣 伸 建 築 事 務 所	3





一 二 三 四 五 六 七 八 九 十 十一 十二 十三 十四 十五 十六 十七

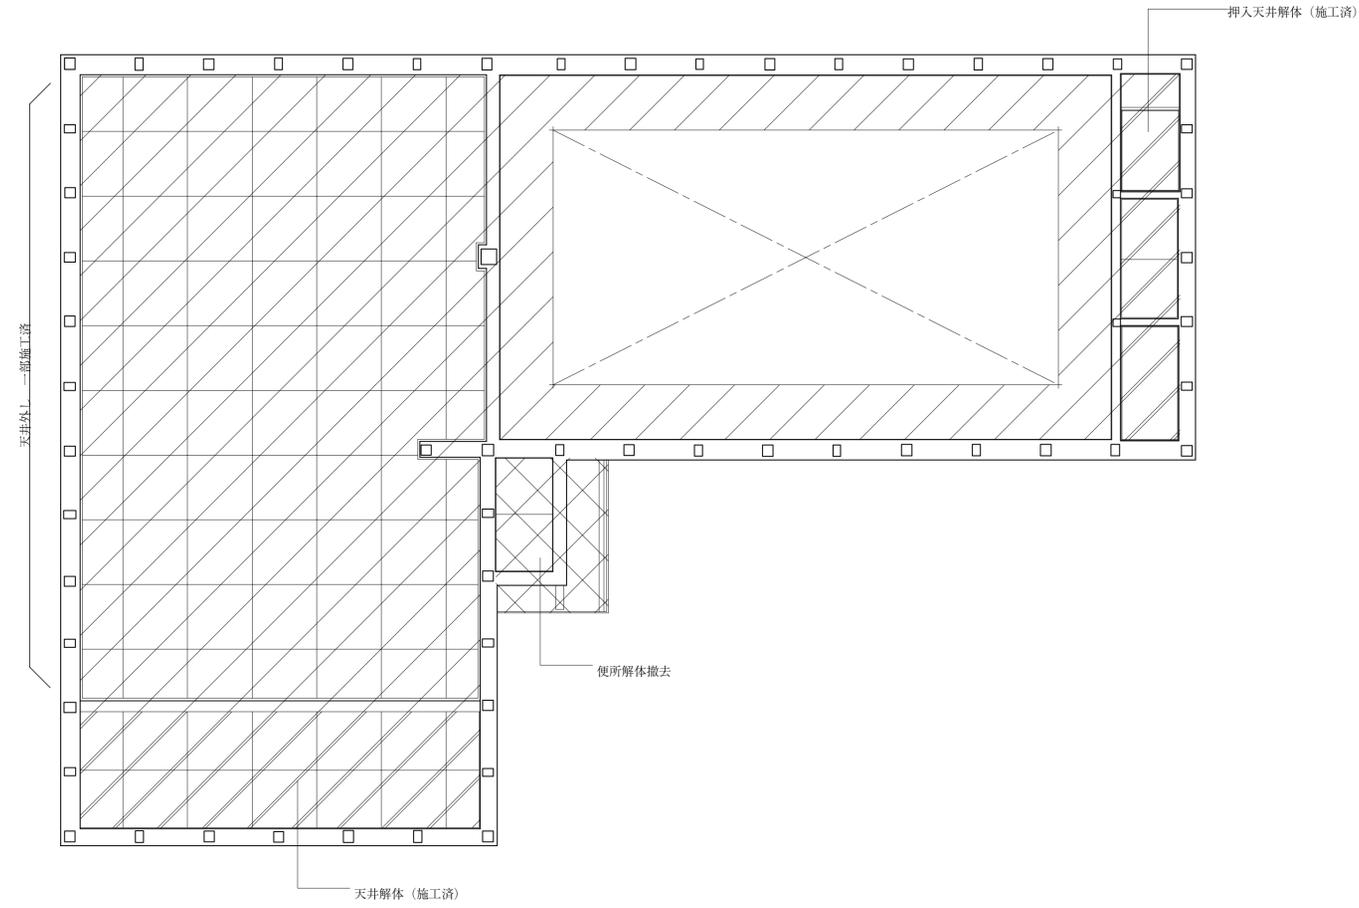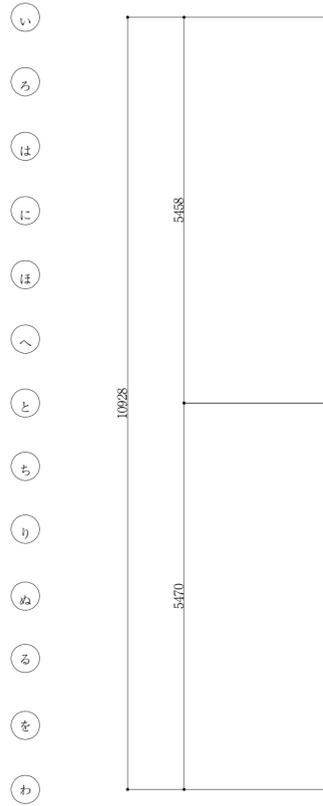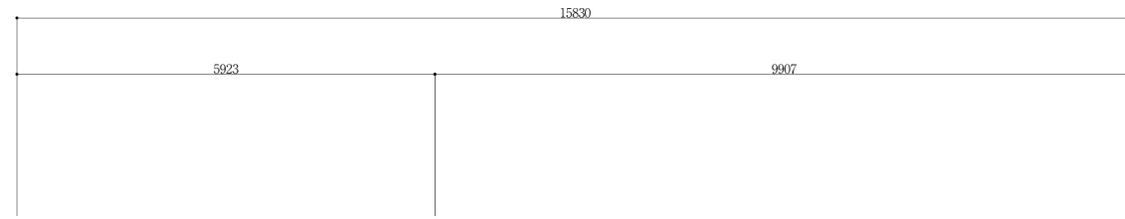

- 天井解体
- 解体撤去
- 天井解体済み

平成22年 3月 日	三重県指定史跡 旧亀山城多聞櫓修理工事	図面番号 B04
縮尺 1/50	現状 天井伏図	1
複写		2
製図	名古屋市長区泉一丁目15番23号 株式会社 林 廣 伸 建築事務所	3


一 二 三 四 五 六 七 八 九 十 十一 十二 十三 十四 十五 十六 十七

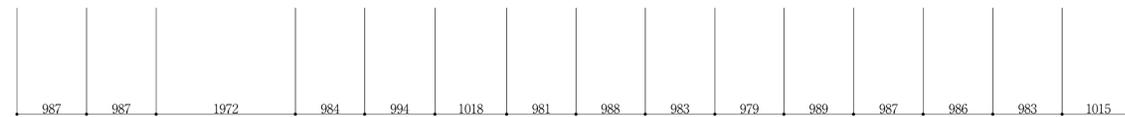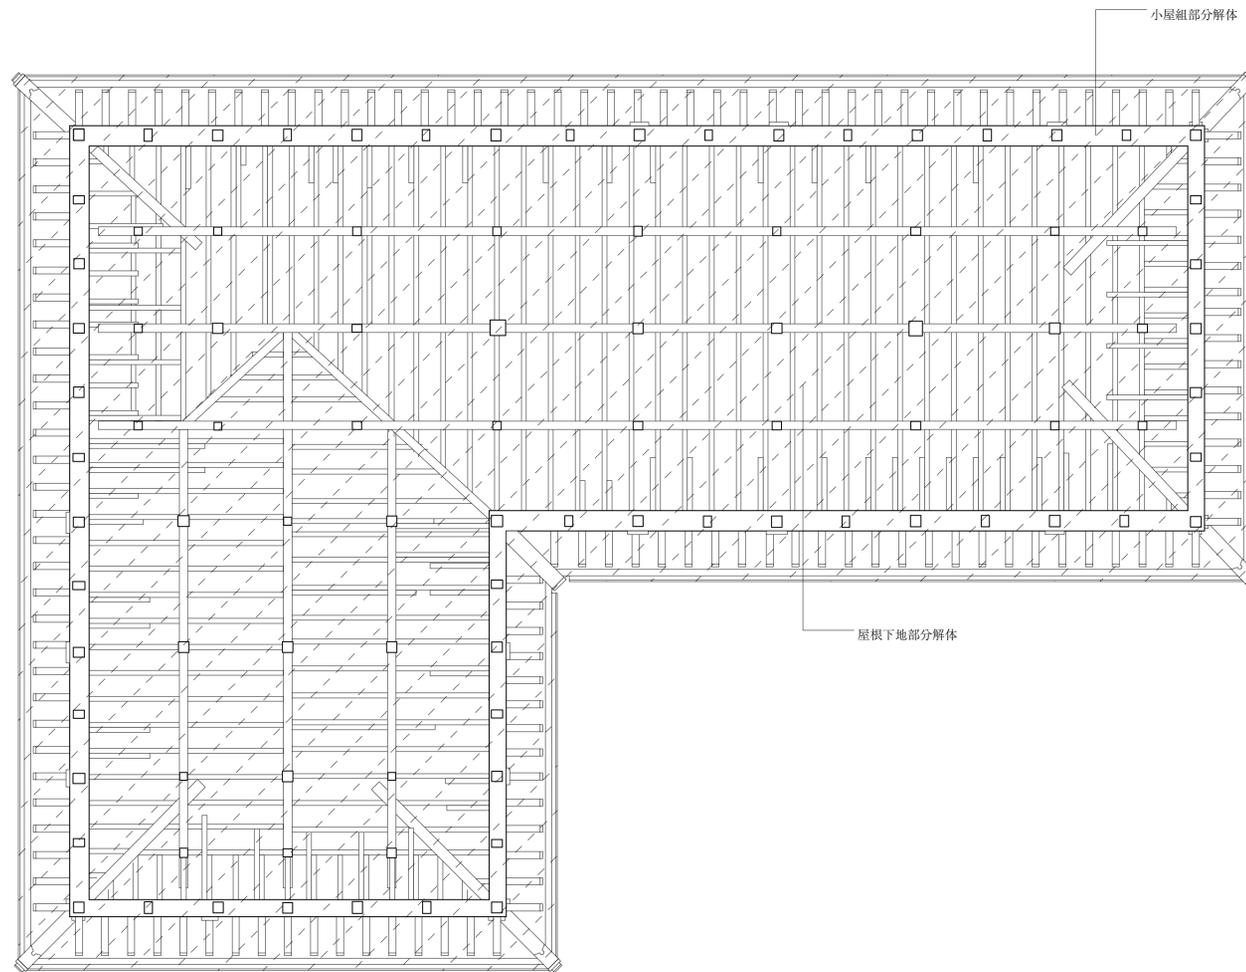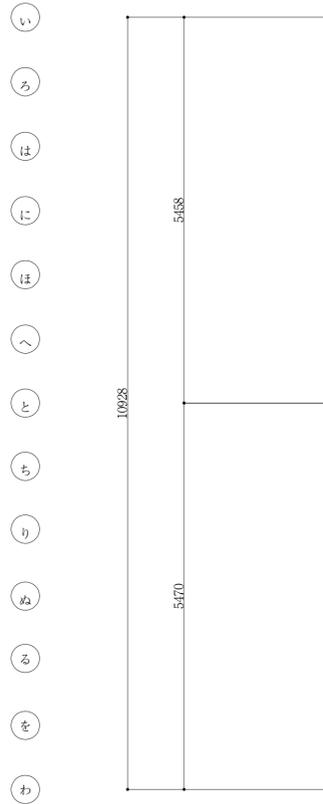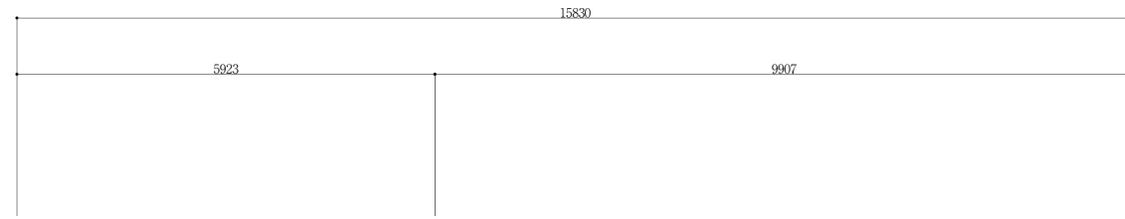

屋根下地 解体
 小屋組 部分解体

現状 見上图 1/50


平成22年 3月日	三重県指定史跡 旧亀山城多聞櫓修理工事	図面番号 B05
縮尺 1/50	現状 見上图	1
複写		2
製図	名古屋市東区泉一丁目15番23号 株式会社 林 廣 伸 建築事務所	3

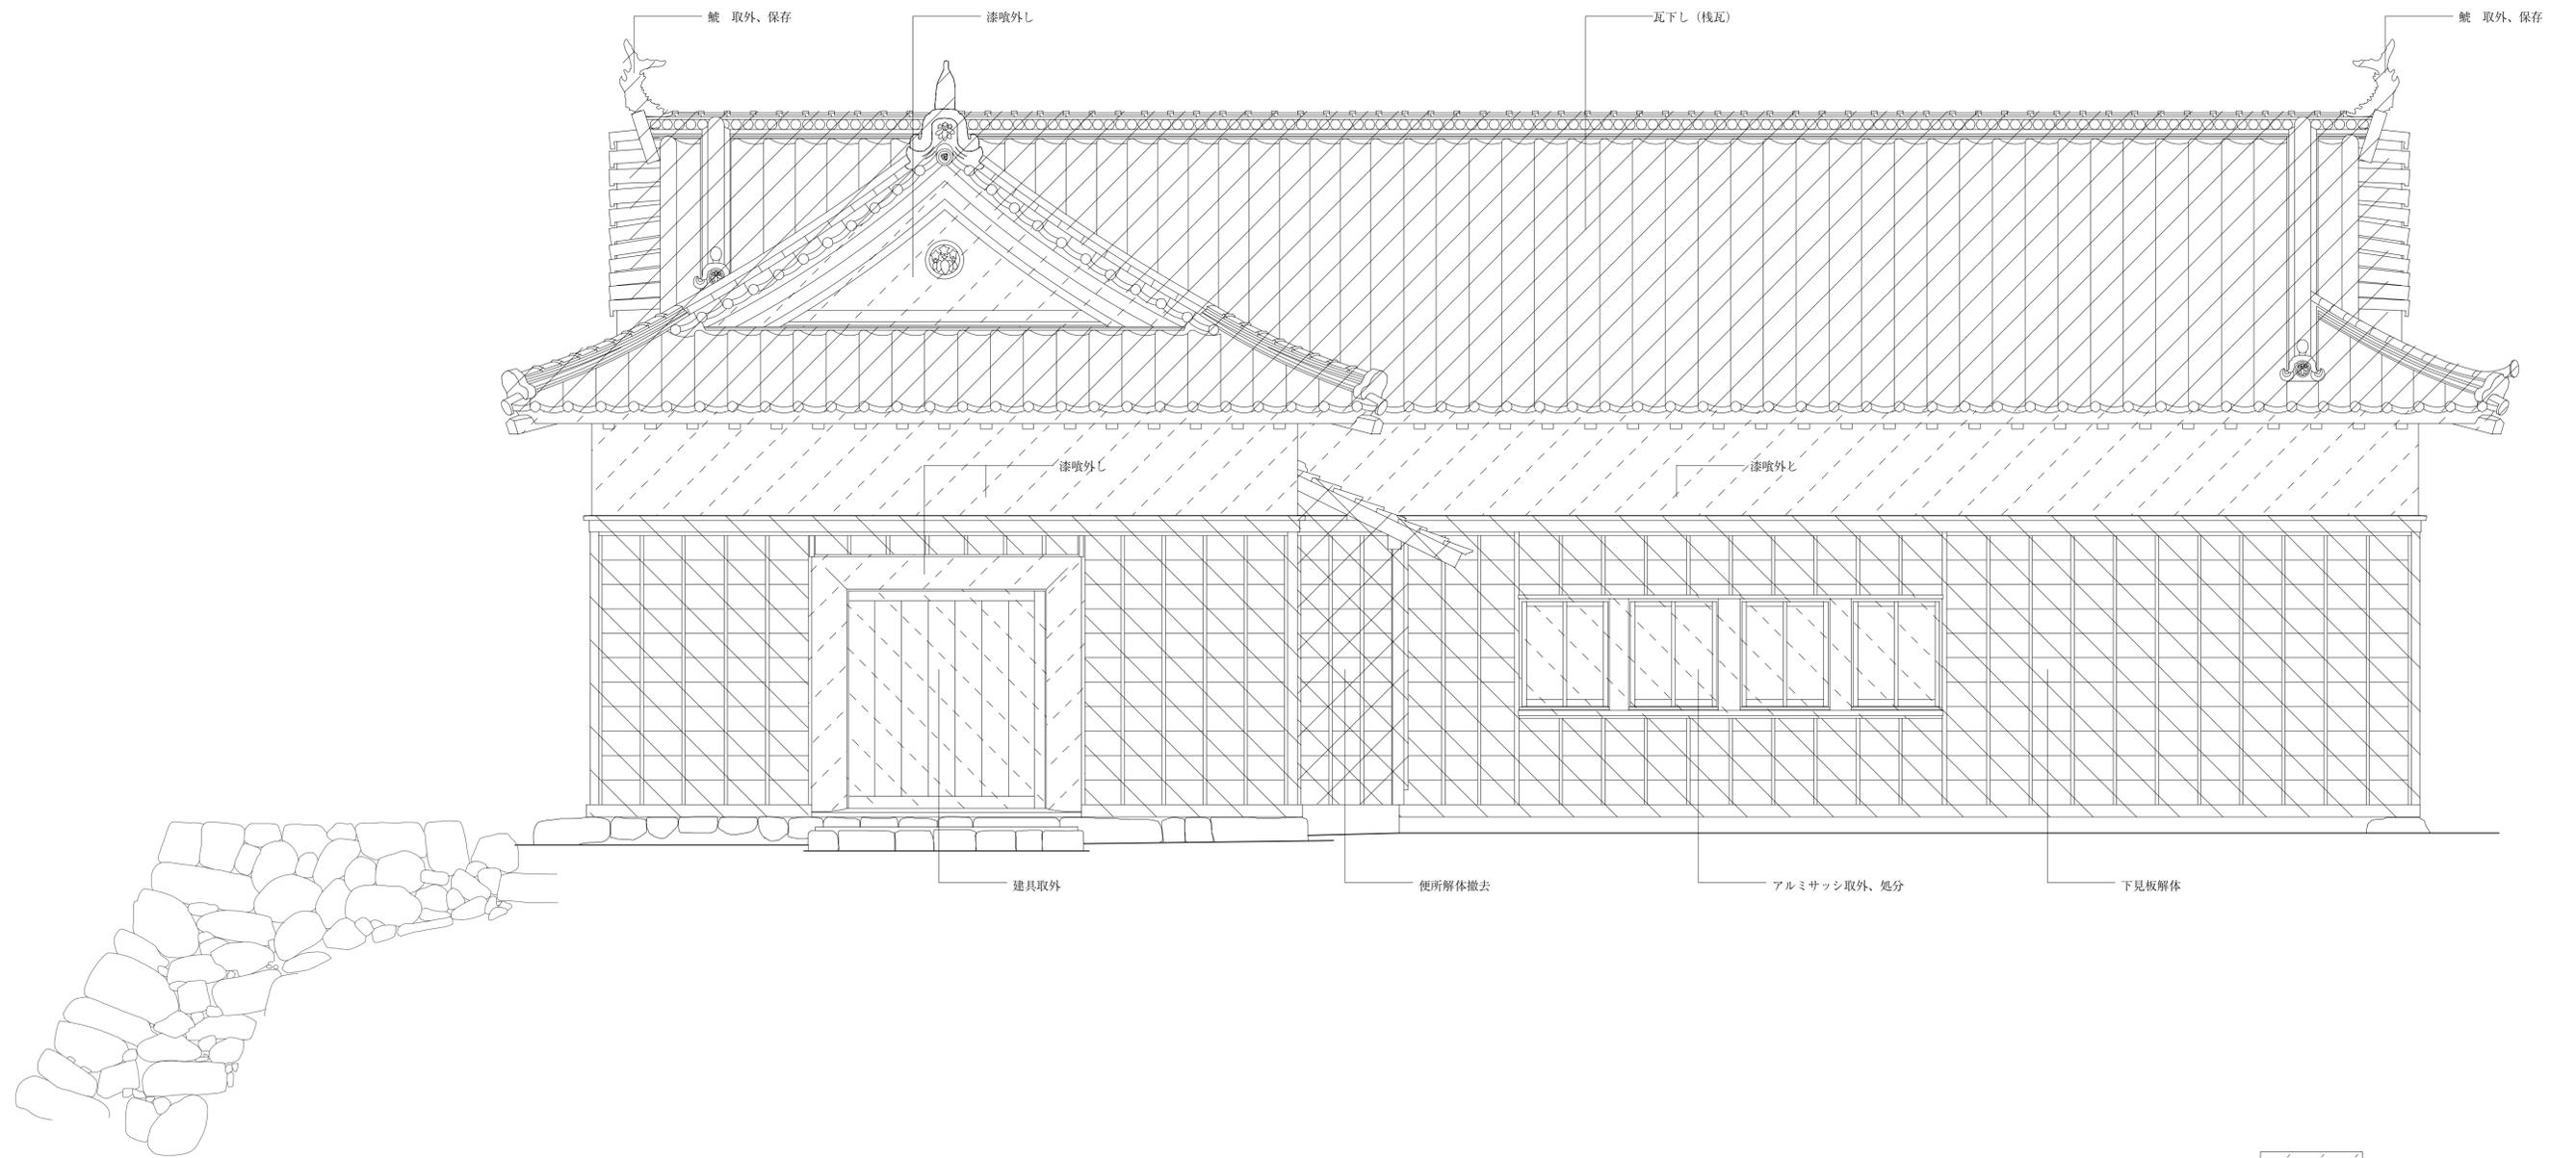

現状 正面図 (北立面図) 1/30

-  漆喰外し
-  瓦下し (棧瓦)
瓦下しの上調査
調査結果により再用・不再用・保存を決定
-  壁仕上げ外し
-  解体撤去
-  建具取外し


平成22年 3月日	三重県指定史跡 旧亀山城多聞櫓修理工事	図面番号 B06
縮尺 1/30	現状 正面図 (北立面図)	1
複写		2
製図	名古屋市東区泉一丁目15番23号 株式会社 林 廣 伸 建築事務所	3

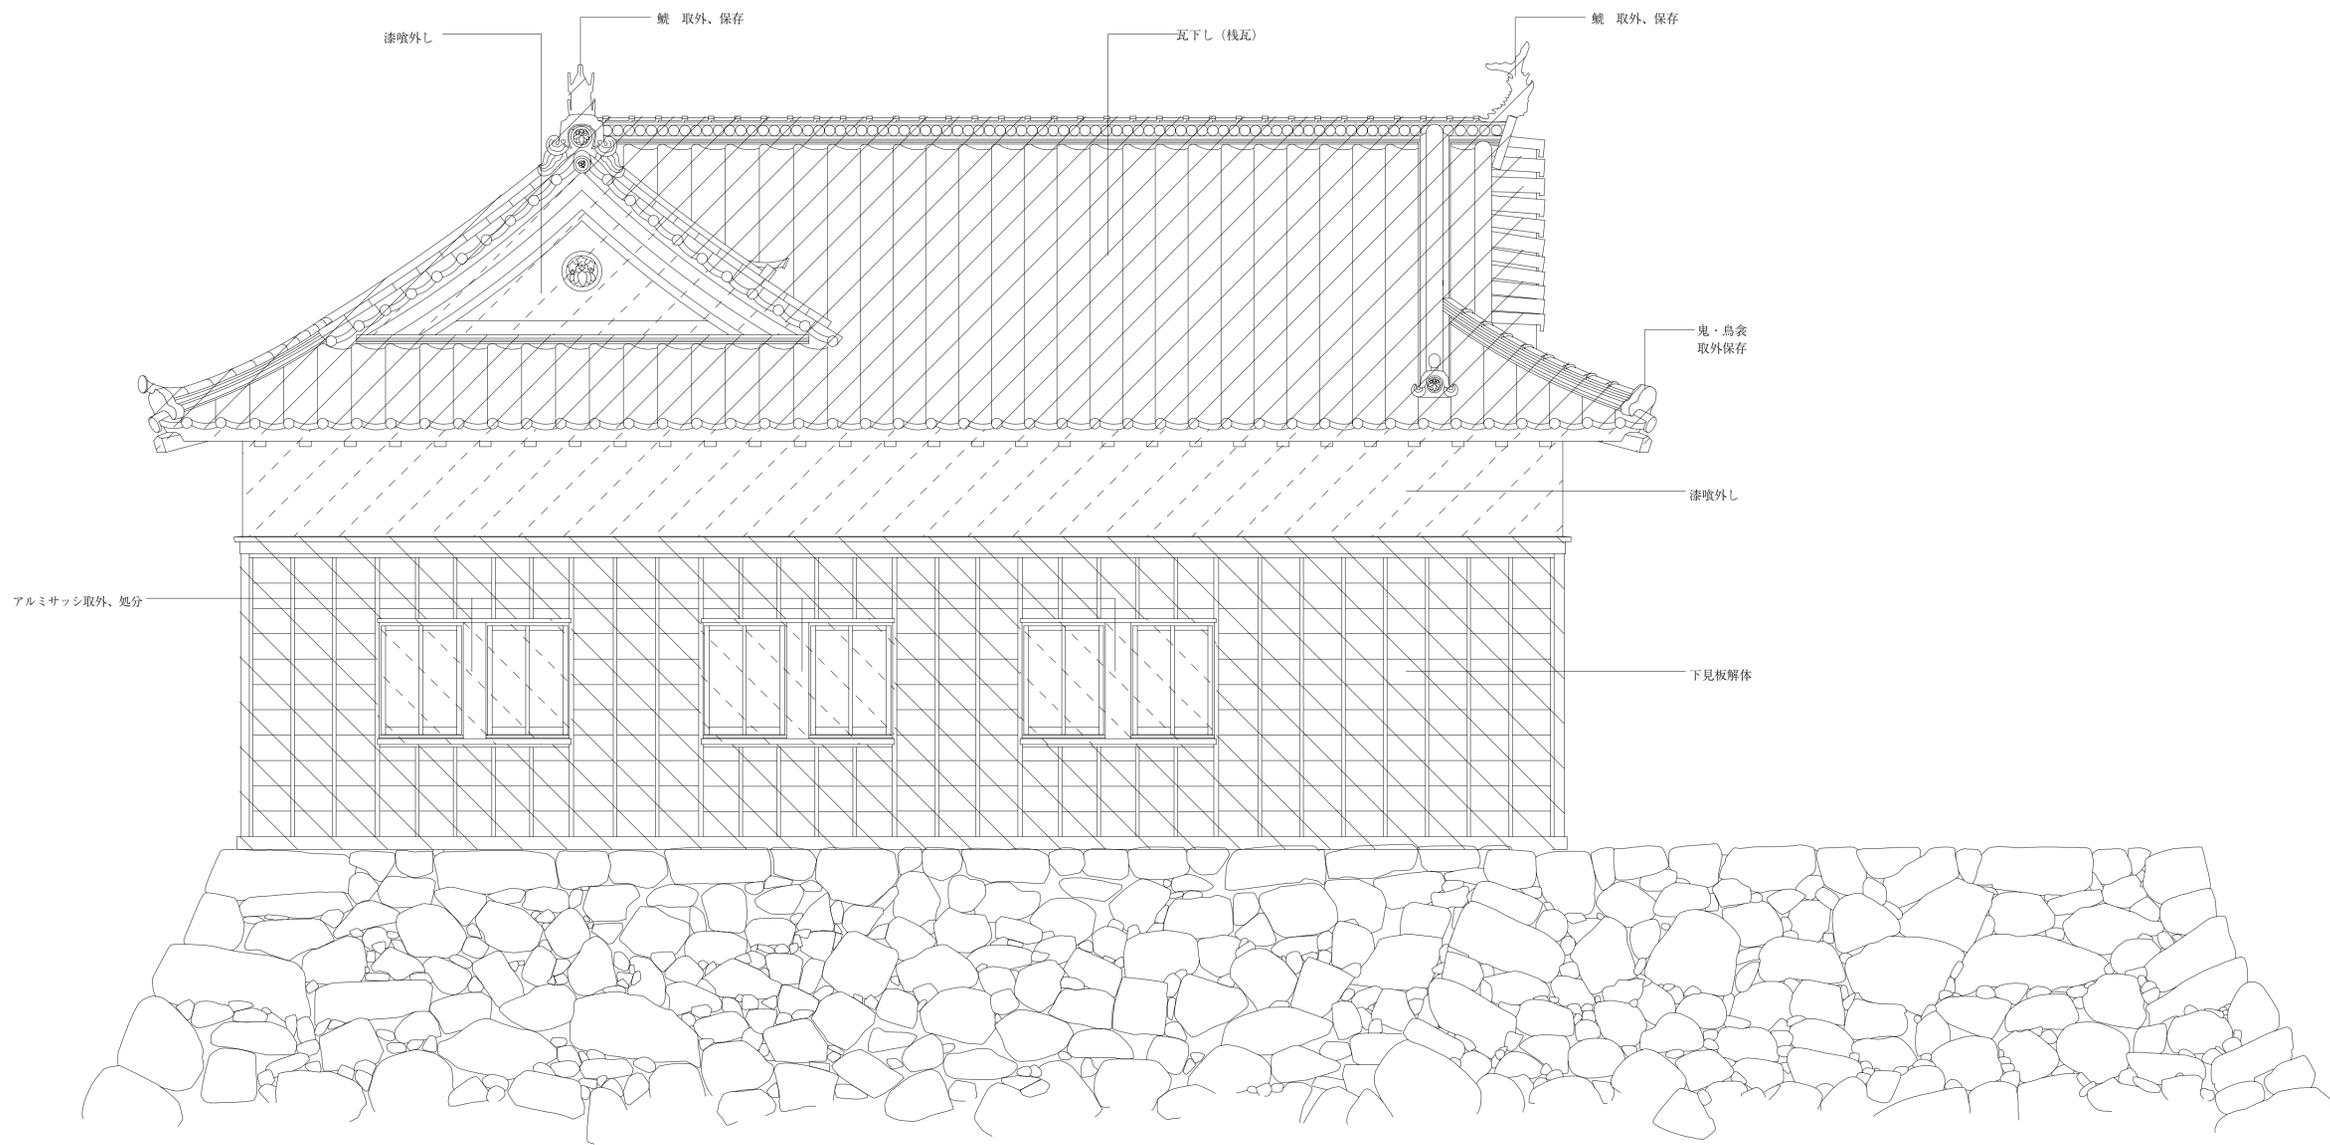

現状 東立面図 1/30

-  漆喰外し
-  瓦下し (棧瓦)
瓦下しの上調査
調査結果により再用・不再用・保存を決定
-  壁仕上げ外し
-  建具取外し


平成22年 3月 日	三重県指定史跡 旧亀山城多聞櫓修理工事	図面番号 B07
縮尺 1/30	現状 東立面図	1
複写		2
製図	名古屋市東区泉一丁目15番23号 株式会社 林 廣 伸 建築事務所	3

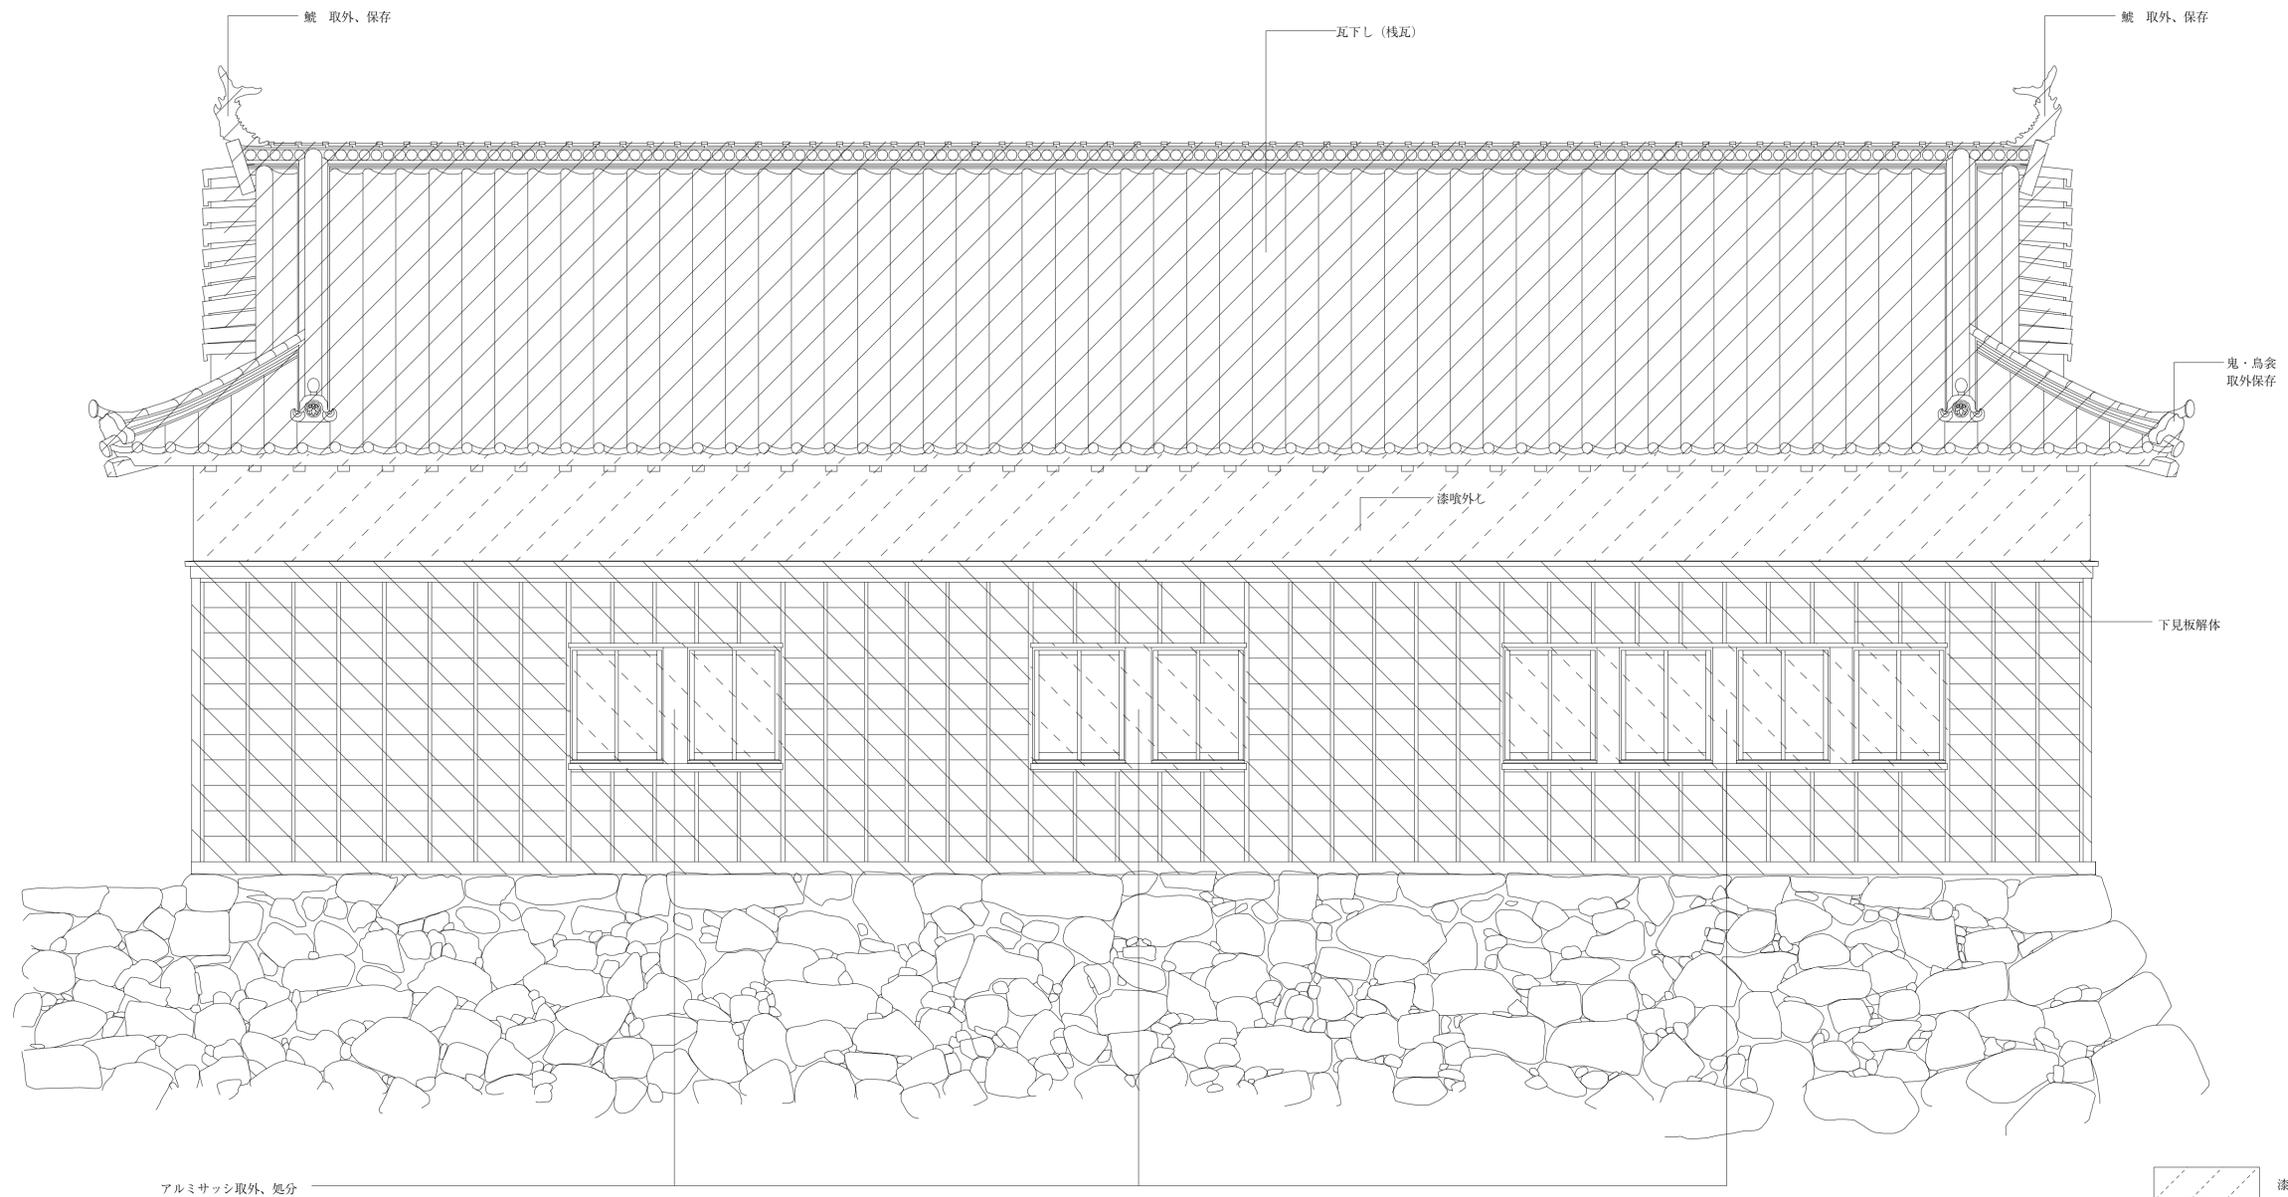

現状 南立面図 1/30

-  漆喰外し
-  瓦下し (棧瓦)
瓦下しの上調査
調査結果により再用・不 reuse・保存を決定
-  襖仕上げ外し
-  解体撤去
-  建具取外し

平成22年 3月 日	三重県指定史跡 旧亀山城多聞櫓修理工事	図面番号 B08
縮尺 1/30	現状 南立面図	1
複写		2
製図	名古屋市区泉一丁目15番23号 株式会社 林 廣 伸 建築事務所	3


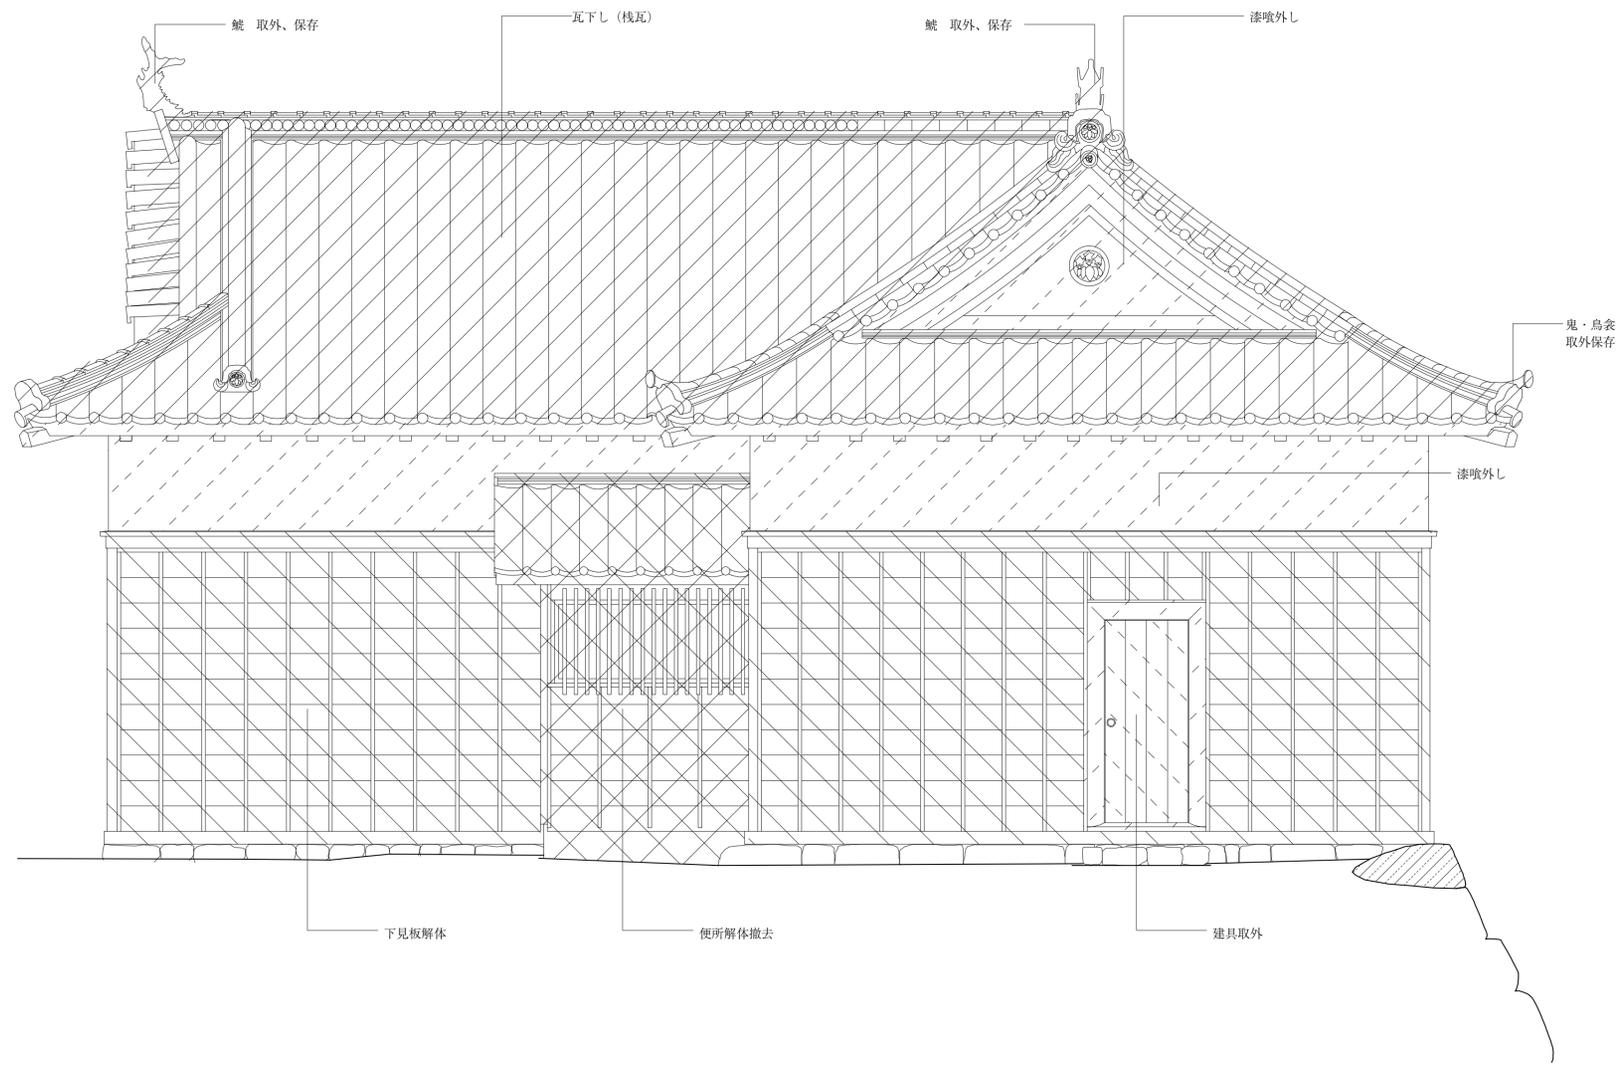


現状 西立面図 1/30

-  漆喰外し
-  瓦下し (棧瓦)
瓦下しの上調査
調査結果により再用・不再用・保存を決定
-  解体撤去
-  解体撤去
-  建具取外し

平成22年 3月 日	三重県指定史跡 旧亀山城多聞櫓修理工事	図面番号 B09
縮尺 1/30	現状 西立面図	1
複写		2
製図	名古屋市東区泉一丁目15番23号 株式会社 林 廣 伸 建 築 事 務 所	3

い ろ は に ほ へ と ち り ん る を わ

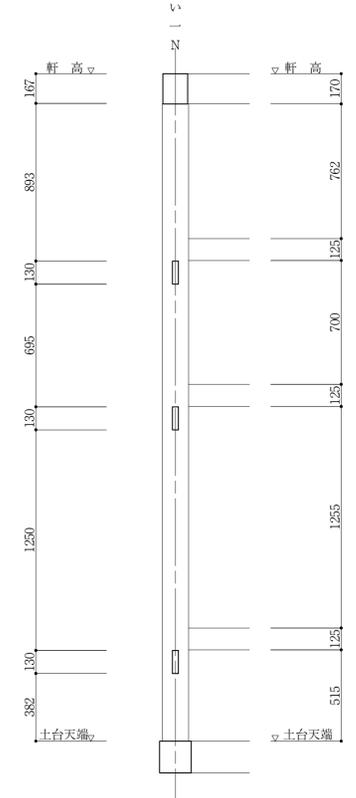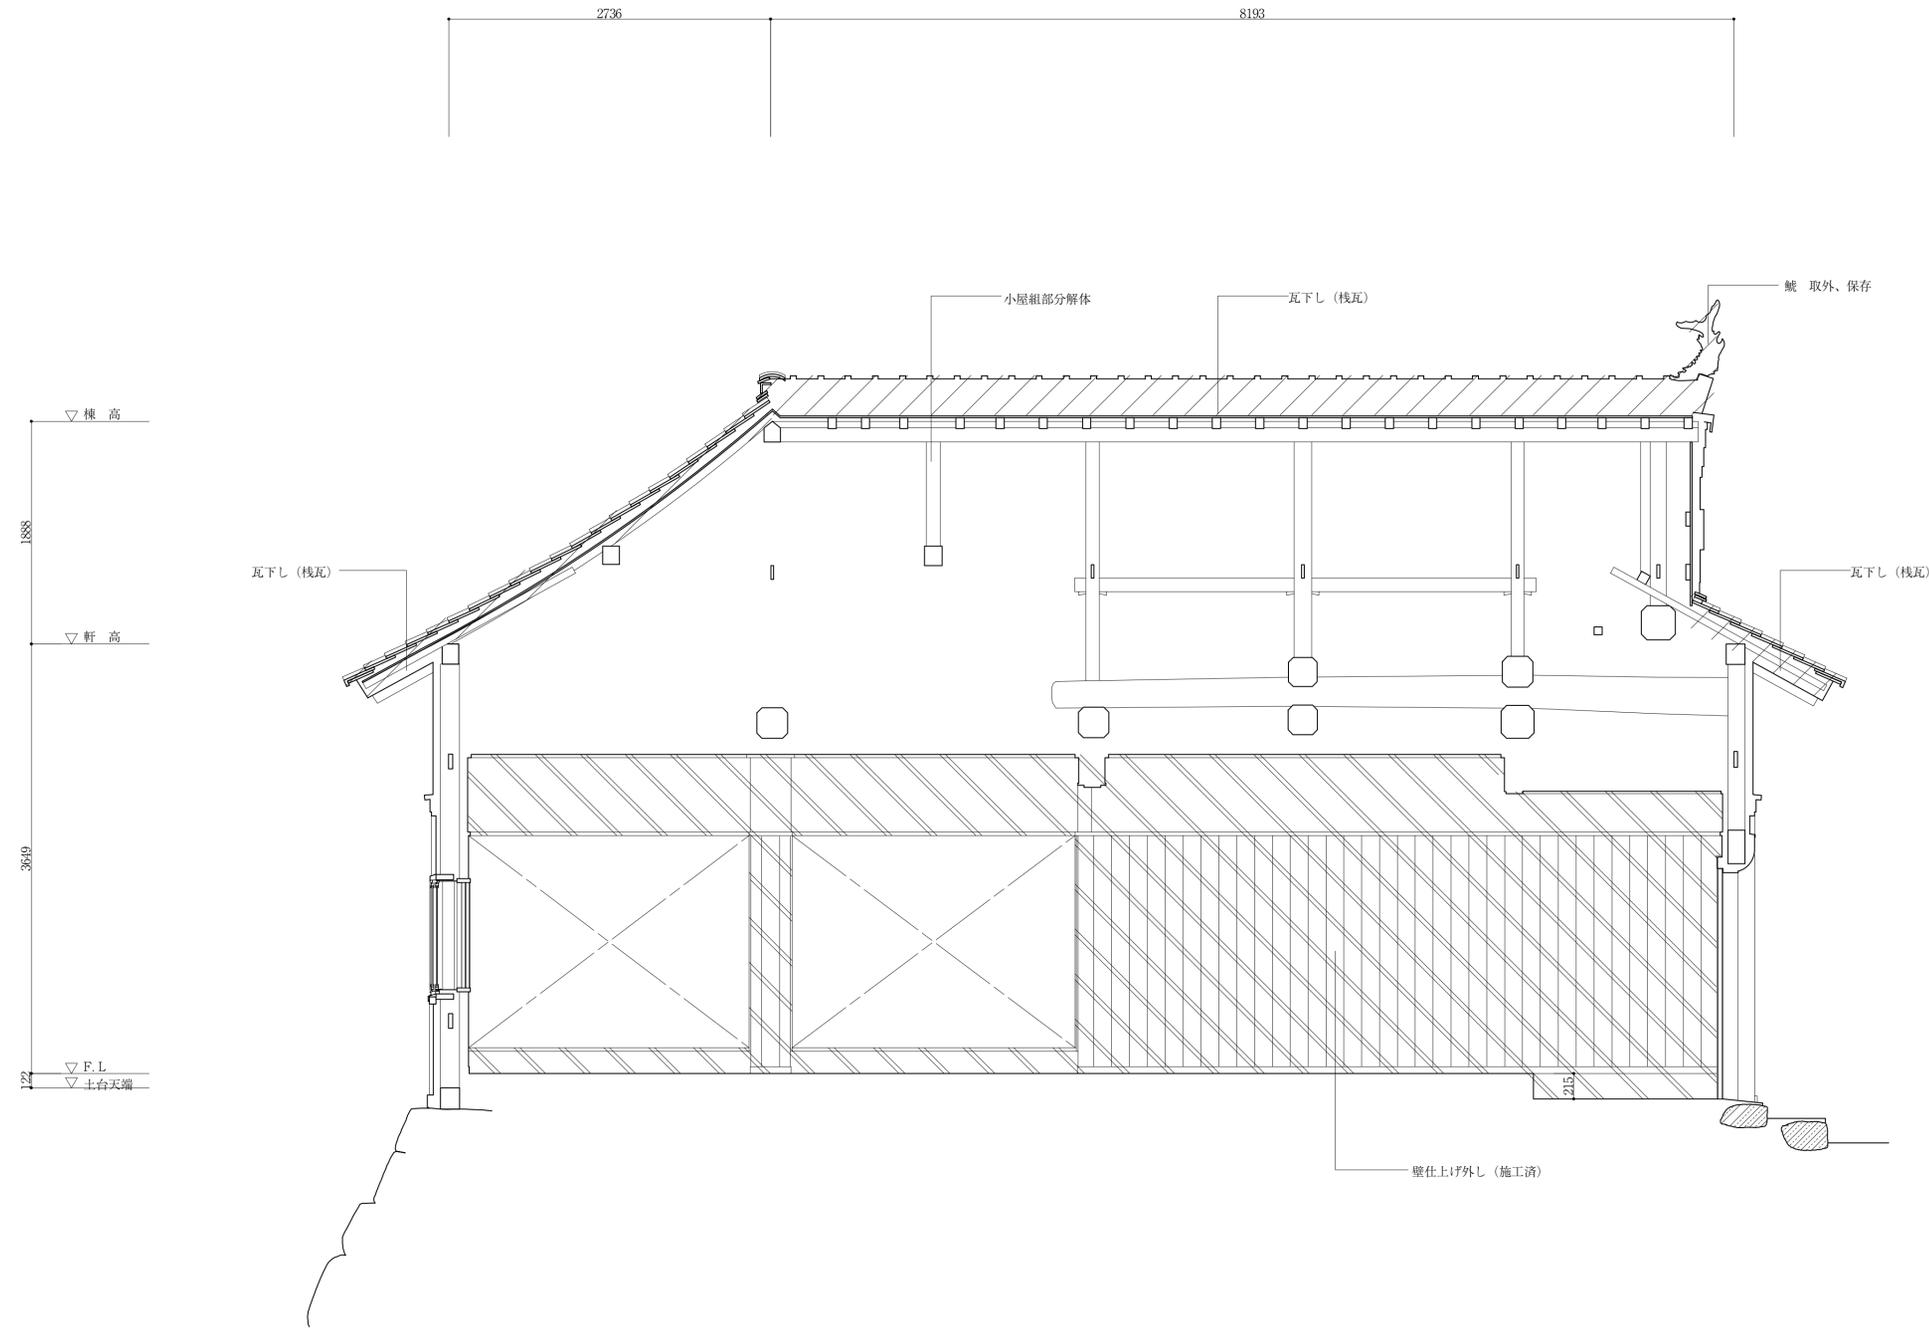


柱断面詳細図 1/20

現状 南北断面図 (一) 1/30

-  瓦下し (棧瓦)
瓦下しの上調査
調査結果により再用・不再用・保存を決定
-  壁仕上げ外し
-  壁仕上げ解体 (施工済)
-  建具取外し


平成22年 3月 日	三重県指定史跡 旧亀山城多聞櫓修理工事	図面番号 B10
縮尺 1/20 1/30	現状 断面図 (一)・柱断面詳細図	1
複写		2
製図	名古屋市東区泉一丁目15番23号 株式会社 林 廣 伸 建築事務所	3

い ろ は に ほ へ と

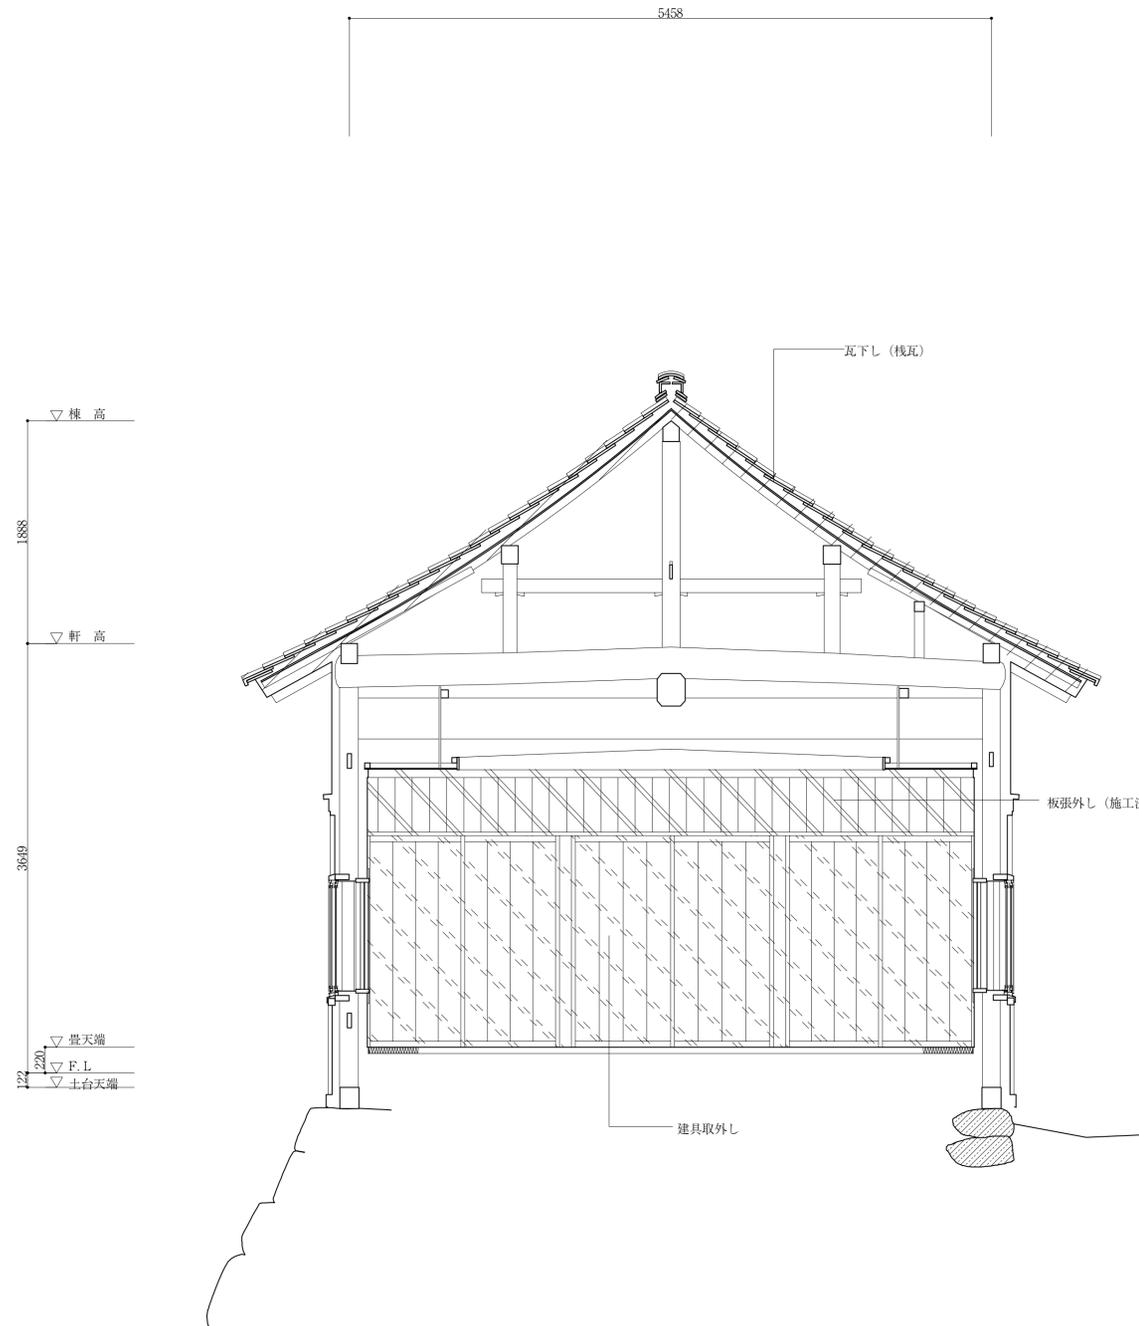

現状 南北断面図 (二) 1/30

一 二 三 四 五 六 七

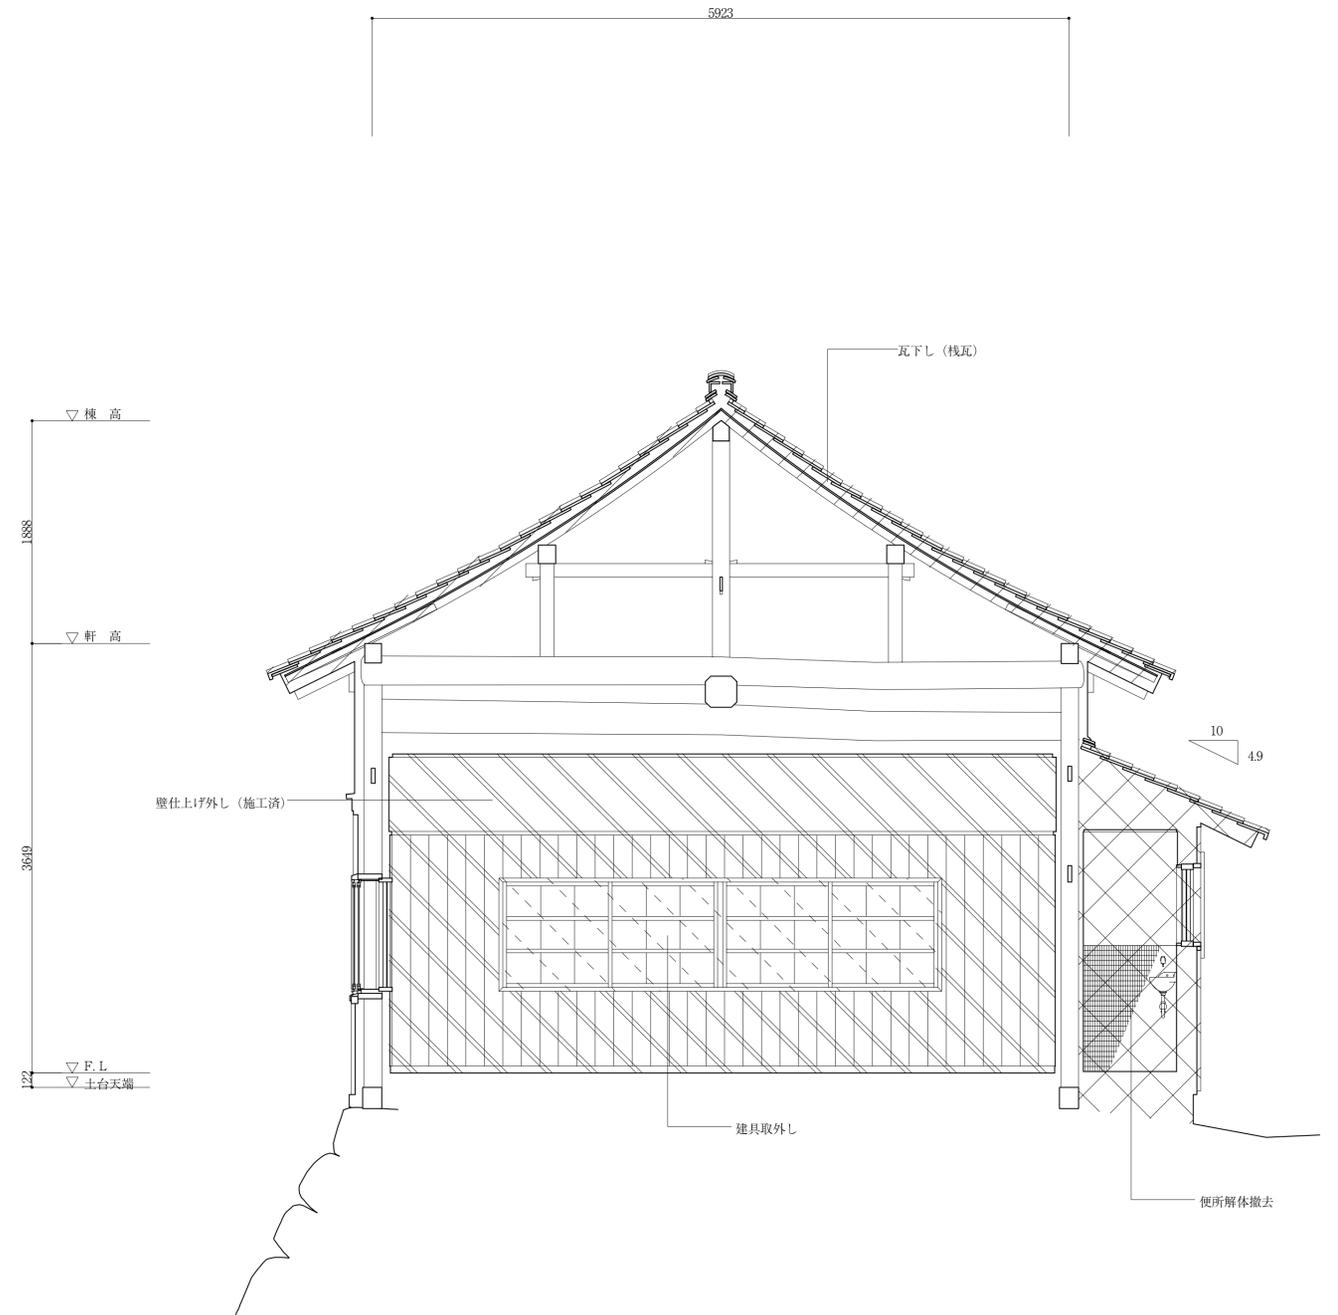


現状 東西断面図 (一) 1/30

-  瓦下し (棧瓦)
瓦下しの上調査
調査結果により再用・不 reuse・保存を決定
-  壁仕上げ外し
-  壁仕上げ解体 (施工済)
-  建具取外し
-  建具取外し (施工済)

平成22年 3月 日	三重県指定史跡 旧亀山城多聞櫓修理工事	図面番号 B11
縮尺 1/30	現状 断面図 (二)	1
複写		2
製図	名古屋市東区泉一丁目15番23号 株式会社 林 廣 伸 建築事務所	3

一 二 三 四 五 六 七 八 九 十 十一 十二 十三 十四 十五 十六 十七







5923 9907

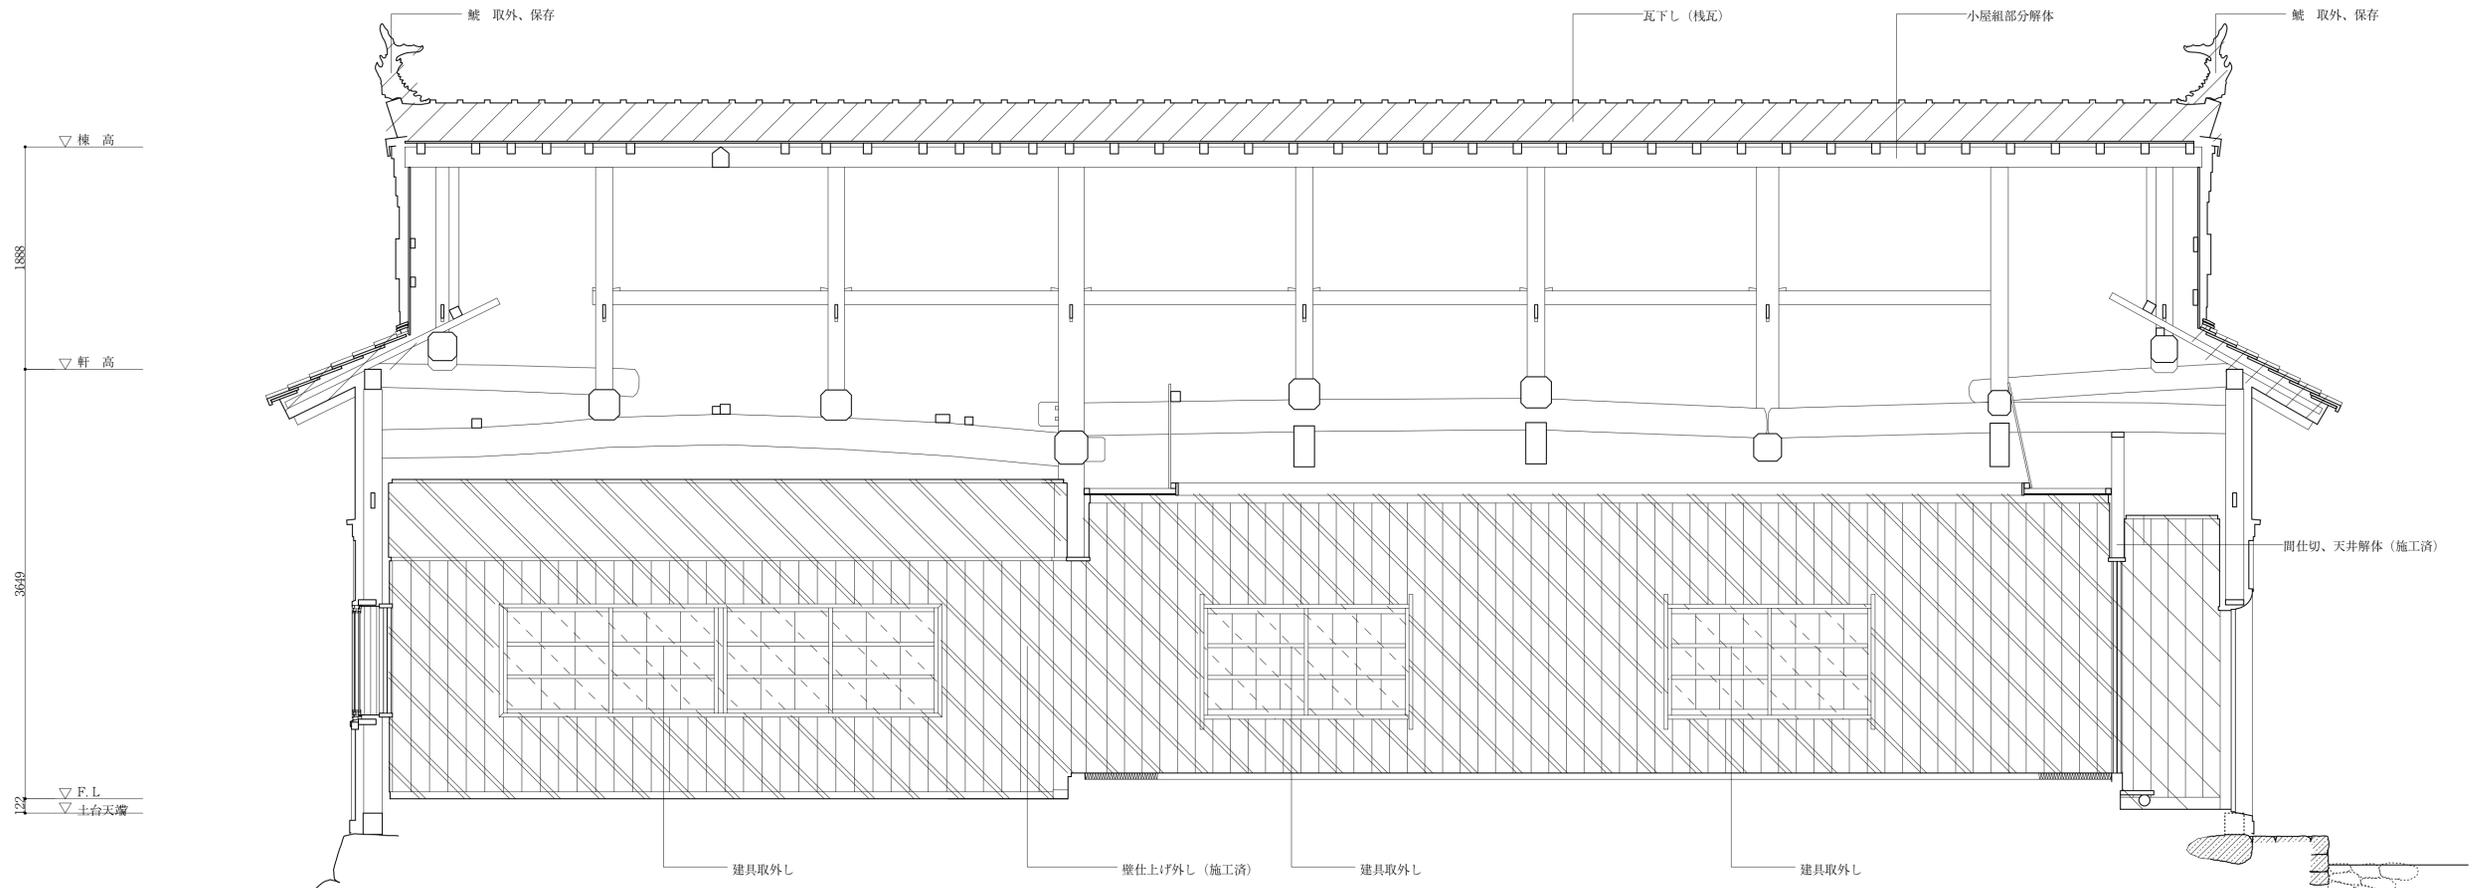

-  瓦下し (桧瓦)
瓦下しの上調査
調査結果により再用・不 reuse・保存を決定
-  壁仕上げ外し
-  壁仕上げ解体 (施工済)
-  建具取外し






現状 断面図 (四) 1/30

平成22年 3月 日	三重県指定史跡 旧亀山城多聞櫓修理工事	図面番号 B12
縮尺 1/30	現状 断面図 (四)	1
複写		2
製図	名古屋市区泉一丁目15番23号 株式会社 林 廣 伸 建築事務所	3

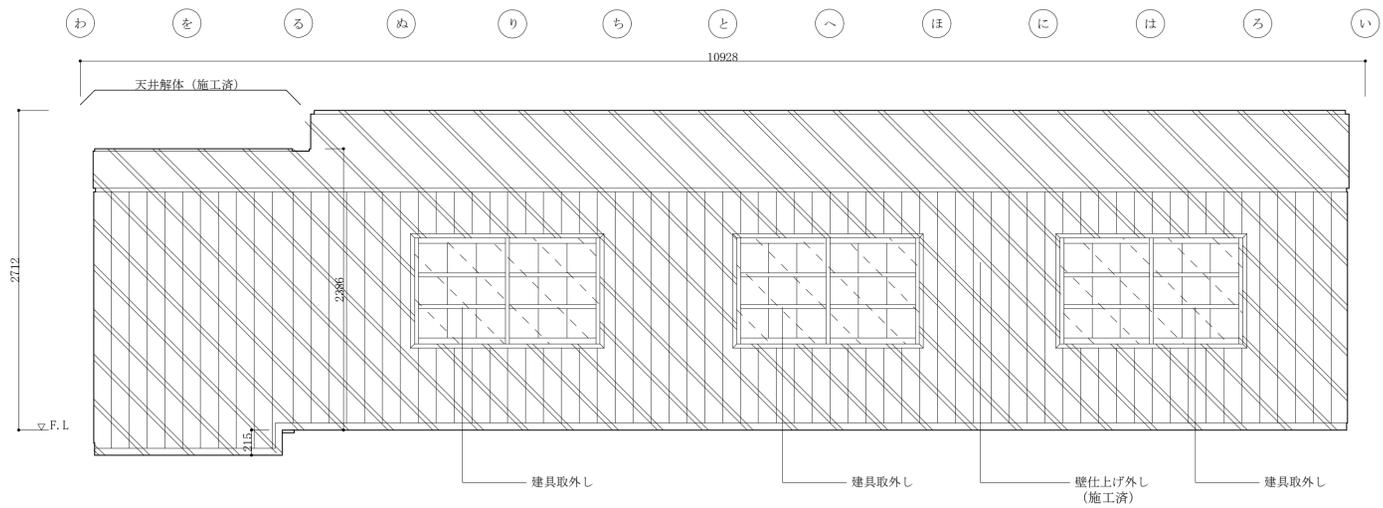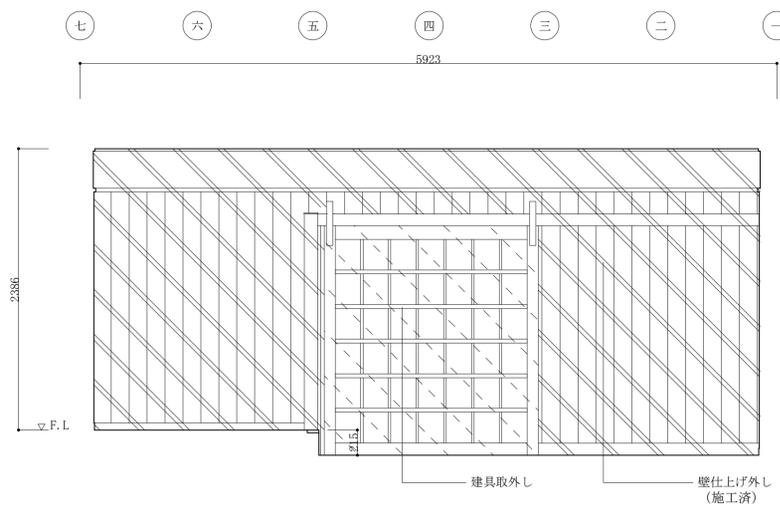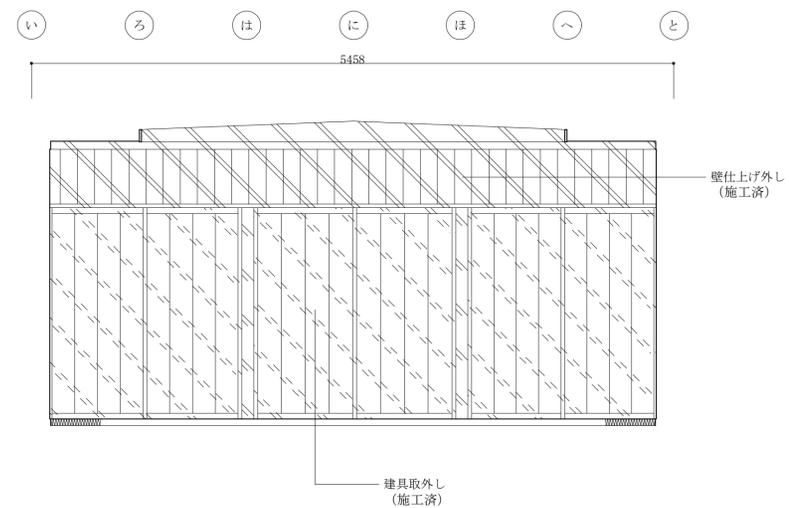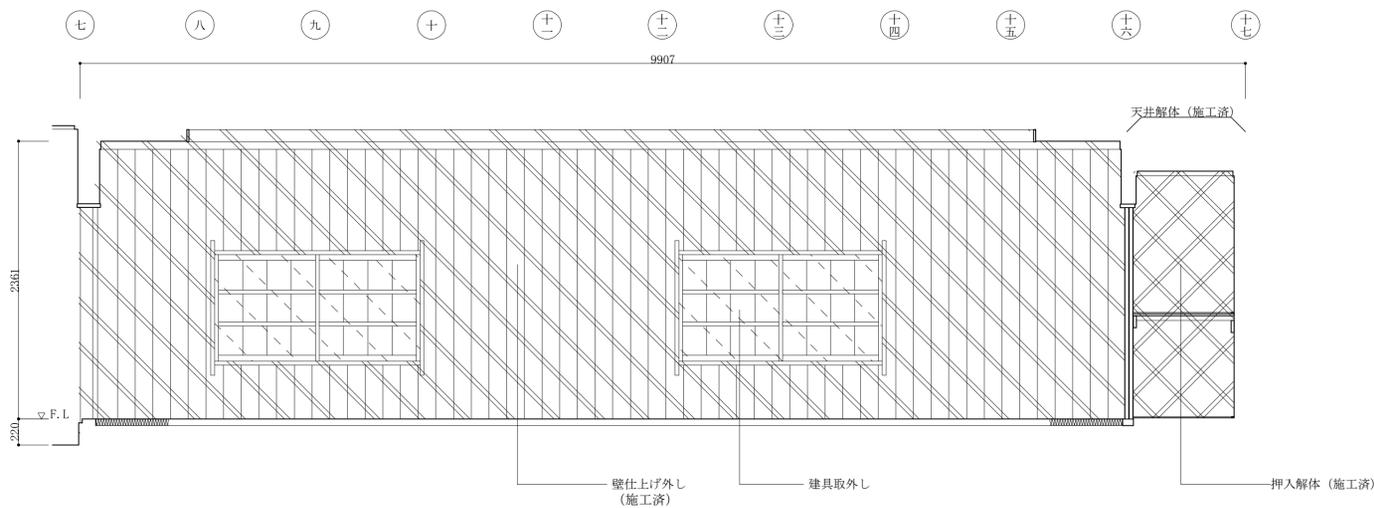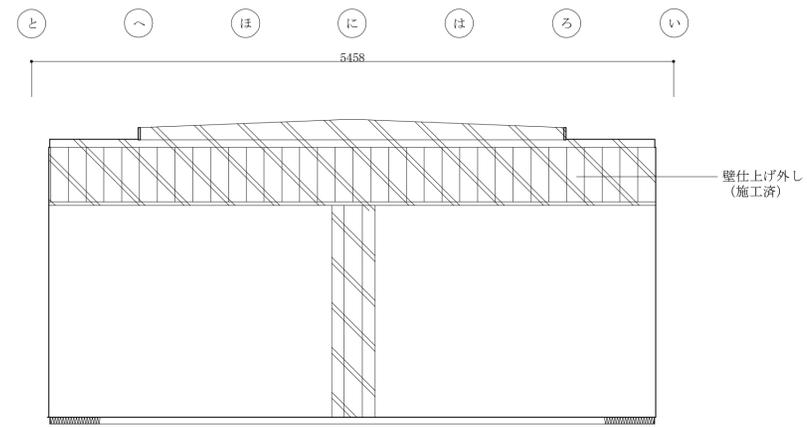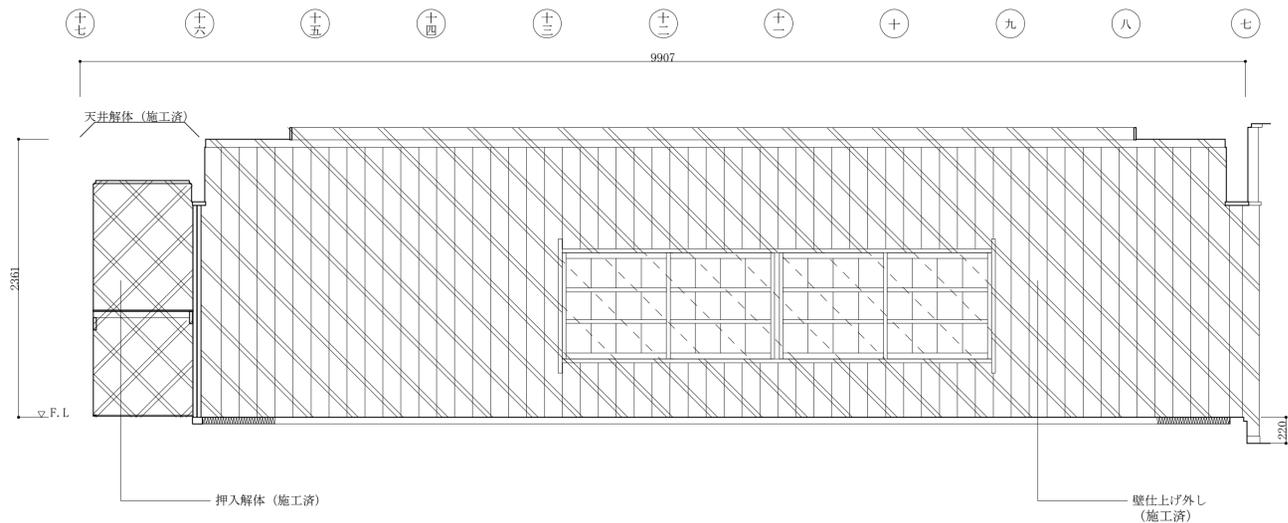

-  壁仕上げ外し
-  壁仕上げ外し (施工済)
-  建具取外し
-  建具取外し (施工済)
-  解体撤去
-  解体撤去 (施工済)

平成22年 3月日	三重県指定史跡 旧亀山城多聞櫓修理工事	図面番号 B13
縮尺 1/30	現状 展開図 (一)	1
複写	名古屋市東区泉一丁目15番23号	2
製図	株式会社 林 廣 伸 建築事務所	3

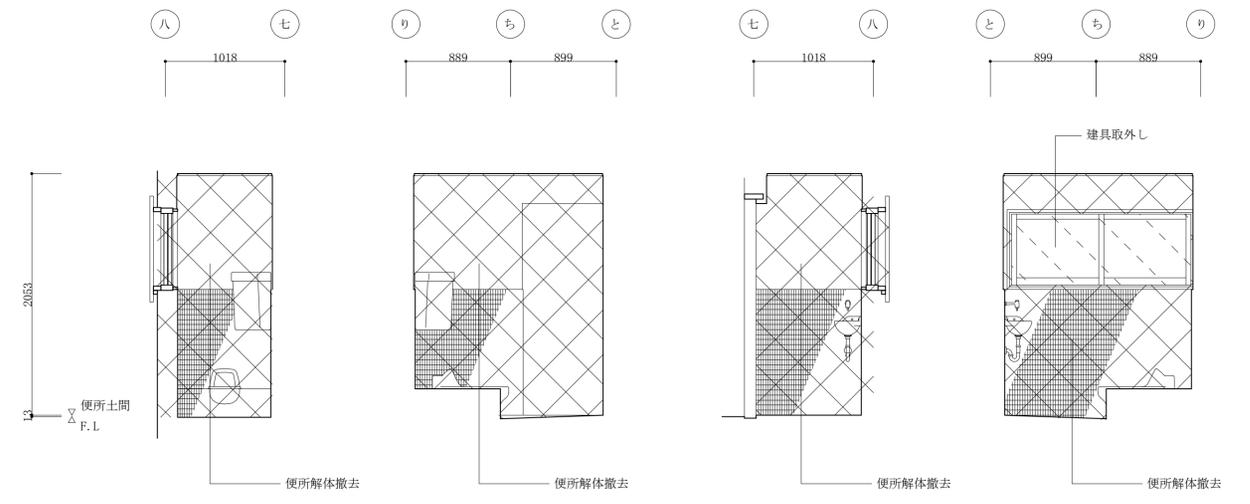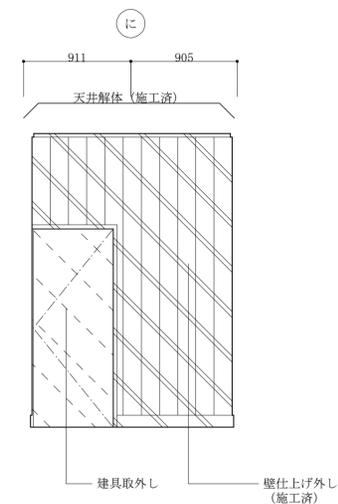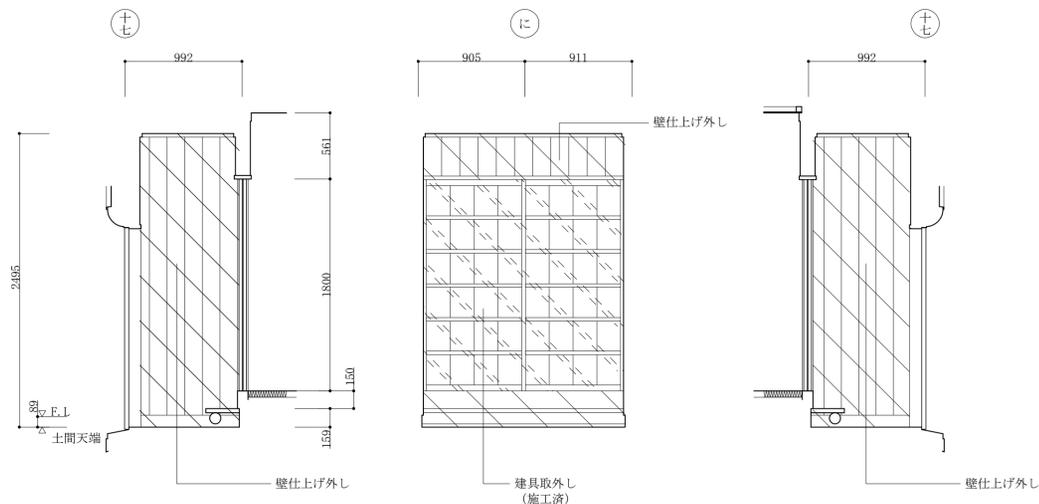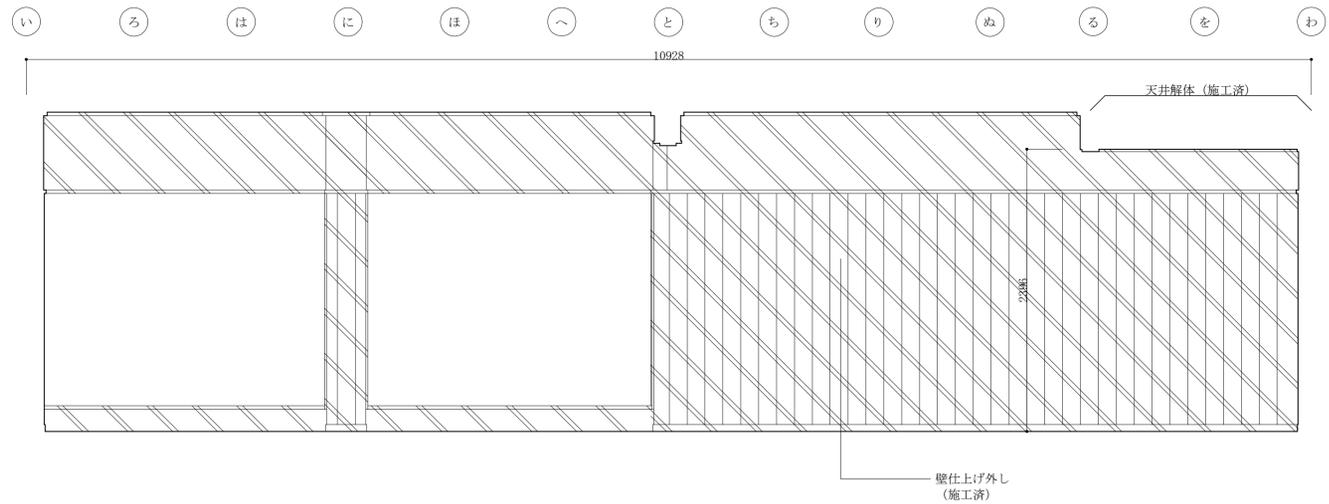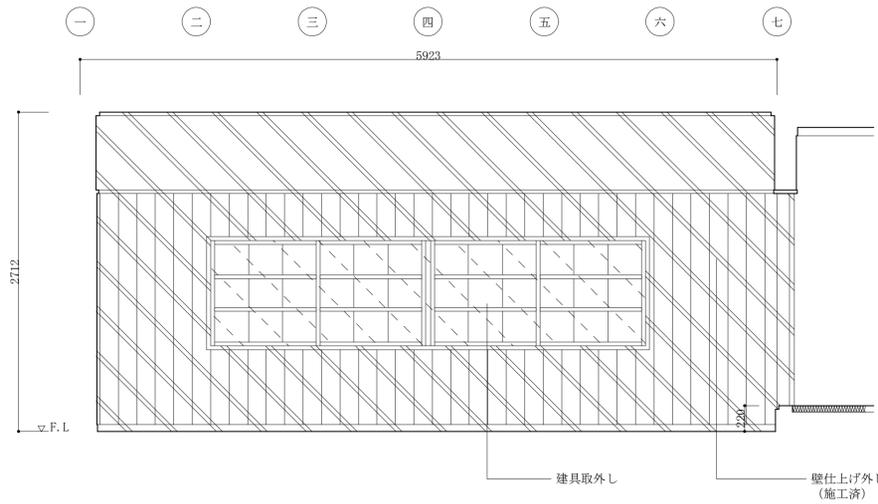



-  壁仕上げ外し
-  壁仕上げ外し (施工済)
-  建具取外し
-  建具取外し (施工済)
-  解体撤去
-  解体撤去 (施工済)

平成22年 3月日	三重県指定史跡 旧亀山城多聞櫓修理工事	図面番号 B14
縮尺 1/30	現状 展開図 (二)	1
複写	名古屋市中東区泉一丁目15番23号	2
製図	株式会社 林 廣 伸 建築 事務所	3

一 二 三 四 五 六 七 八 九 十 十一 十二 十三 十四 十五 十六 十七



い
ろ
は
に
ほ
へ
と
ち
り
ぬ
る
を
わ


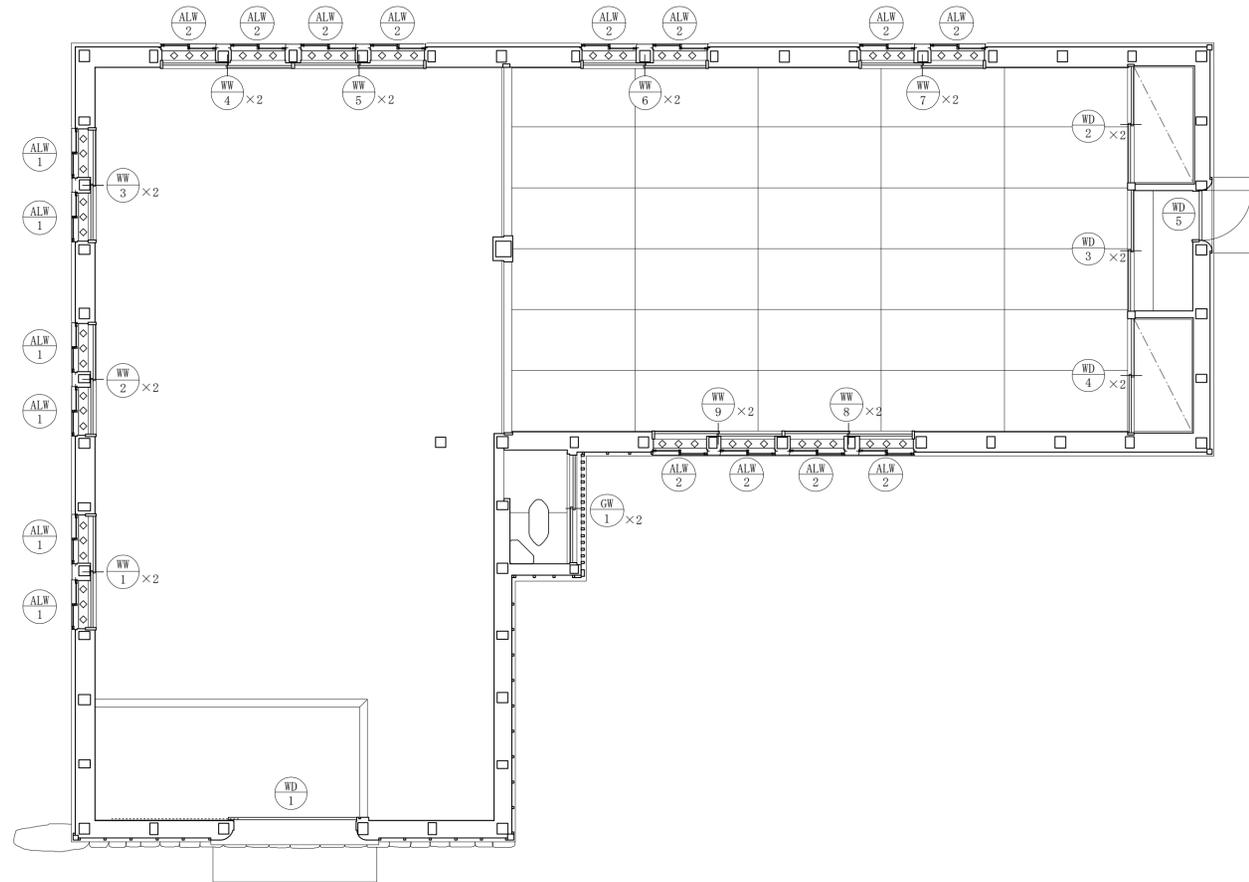
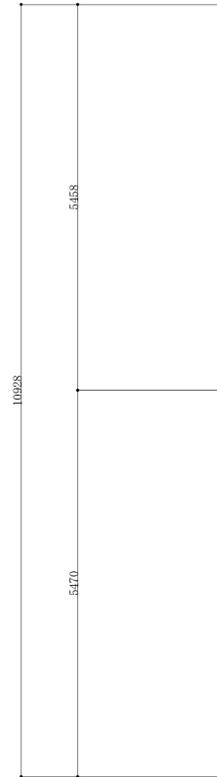


平成22年 3月日	三重県指定史跡 旧亀山城多聞櫓修理工事	図面番号 B15
縮尺 1/50	現状 建具キープラン	1
複写		2
製図	名古屋市東区泉一丁目15番23号 株式会社 林 廣 伸 建築事務所	3

符号・名称	WD1 片引板戸	WD2 2枚引違板戸	WD3 2枚引違板戸	WD4 2枚引違板戸	WD5 片開板戸	WD6 2枚引違板戸
姿 図						
位置・数量	玄関 1カ所 1枚	和 室 1カ所 2枚	和 室 1カ所 2枚	和 室 1カ所 2枚	勝手口 1カ所 1枚	板 間 1カ所 2枚
仕様・見込	ヒノキ 36	ヒノキ 30	ヒノキ 30	ヒノキ 30	ヒノキ 36	ヒノキ 30
硝 子	—	—	—	—	—	—
金 物	吊金具、戸車、ガイドレール、甲丸レール、引手、打掛鎌錠	引手	引手	引手	丁 番、ドアチェック、ドアノブ (モノロック)	—
備 考	取外し・処分	←	←	←	←	←
符号・名称	WD2 WD3 2枚引違板戸	WD4 WD5 2枚引違戸	WD6 2枚引違板戸	WD7 2枚引違板戸	WD8 WD9 2枚引違板戸	WD10 2枚引違板戸
姿 図						
位置・数量	板 間 2カ所 4枚	板 間 2カ所 4枚	和 室 1カ所 2枚	和 室 1カ所 2枚	和 室 2カ所 4枚	トイレ 1カ所 2枚
仕様・見込	ヒノキ 30	ヒノキ 30	ヒノキ 30	ヒノキ 30	ヒノキ 30	ヒノキ 30
硝 子	—	—	—	—	—	スリガラス
金 物	—	—	—	—	—	戸車、甲丸レール、ネジ締り
備 考	取外し・処分	←	←	←	←	←
符号・名称	ALW1 2枚引違サッシ窓	ALW2 2枚引違サッシ窓				
姿 図						
位置・数量	板 間 6カ所	板間、和室 12カ所				
仕様・見込	アルミ (58)	アルミ (58)				
硝 子	透明ガラス	透明ガラス				
金 物	クレセント	クレセント				
備 考	取外し・処分	←				

平成22年 3月 日	三重県指定史跡 旧亀山城多聞櫓修理工事	図面番号 B16
縮尺 1/30	現状 建具表	1
複写		2
製 図	名古屋市東区泉一丁目15番23号 株式会社 林 廣 伸 建 築 事 務 所	3

一 二 三 四 五 六 七 八 九 十 十一 十二 十三 十四 十五 十六 十七



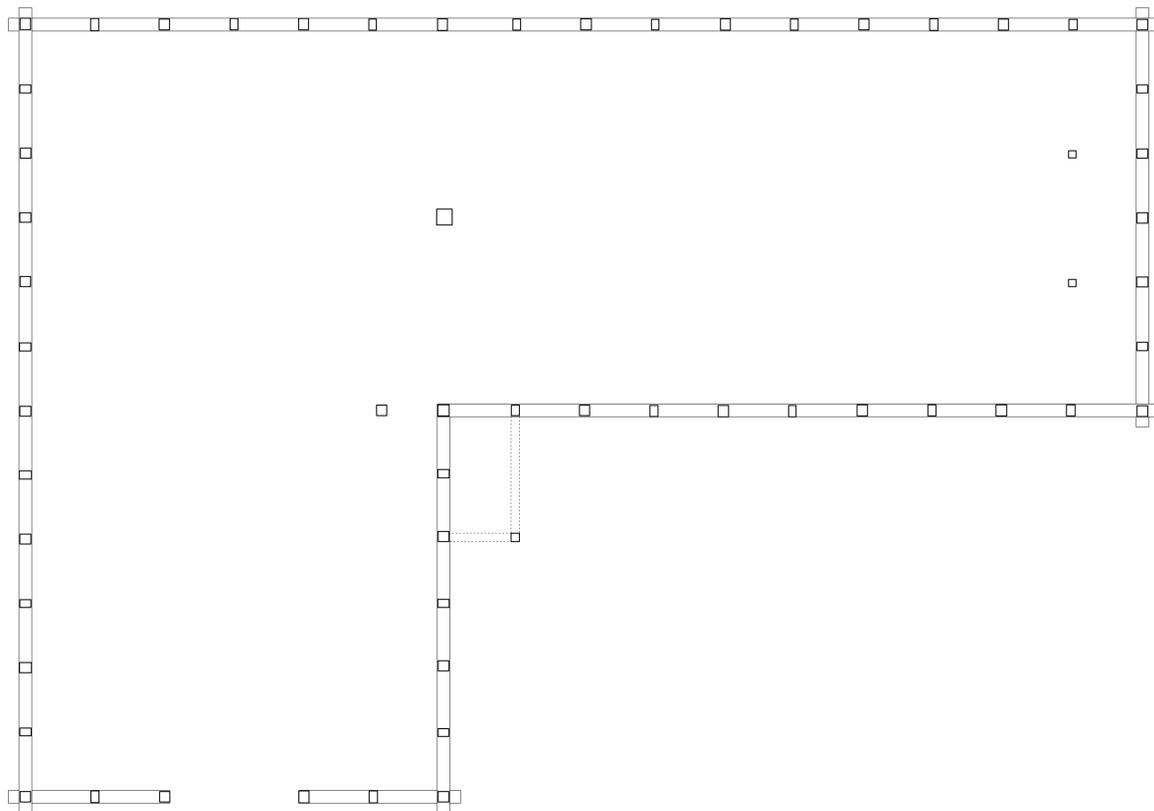
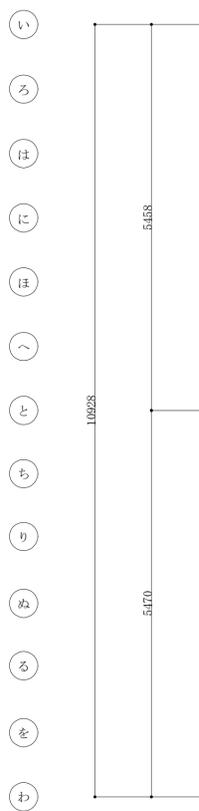
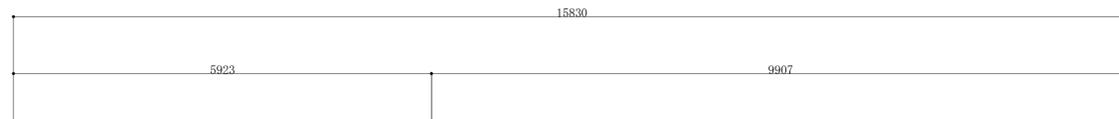


現状 土台伏図 1/50

==== :土台

平成22年 3月日	三重県指定史跡 旧亀山城多聞櫓修理工事	図面番号 B17
縮尺 1/50	現状 土台伏図	1
複写		2
製図	名古屋市東区泉一丁目15番23号 株式会社 林 廣 伸 建 築 事 務 所	3

一 二 三 四 五 六 七 八 九 十 十一 十二 十三 十四 十五 十六 十七

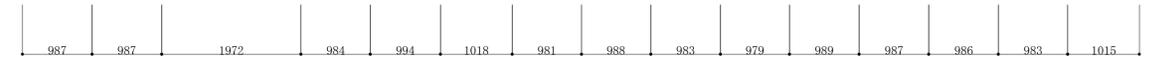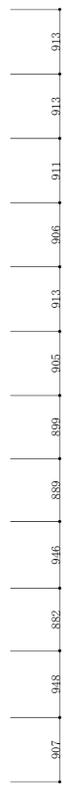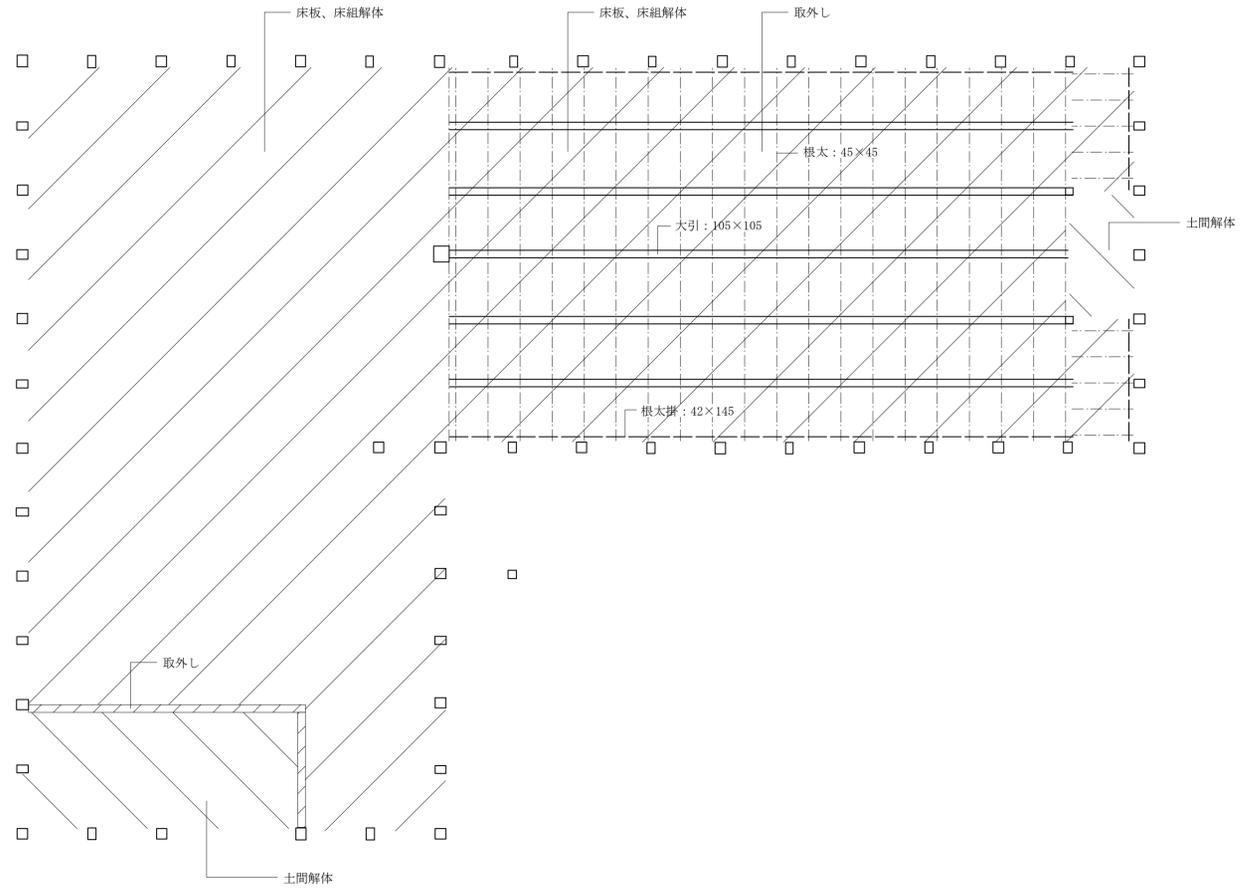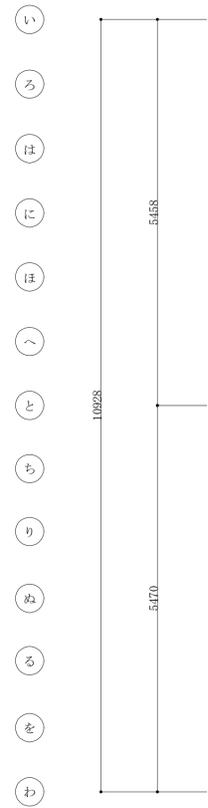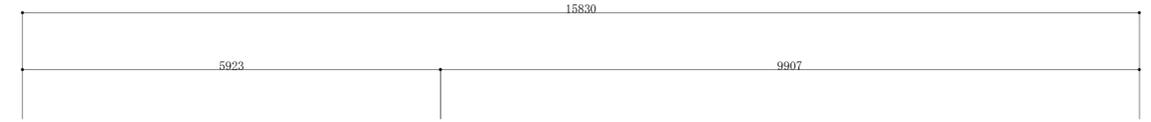


- 床板、床組解体
- 土間解体
- : 大 引
- : 根太掛
- : 根 太

現状 床伏図 1/50

平成22年 3月日	三重県指定史跡 旧亀山城多聞櫓修理工事	図面番号 B18
縮尺 1/50	現状 床伏図	1
複写		2
製図	名古屋市東区泉一丁目15番23号 株式会社 林 廣 伸 建 築 事 務 所	3




一 二 三 四 五 六 七 八 九 十 十一 十二 十三 十四 十五 十六 十七

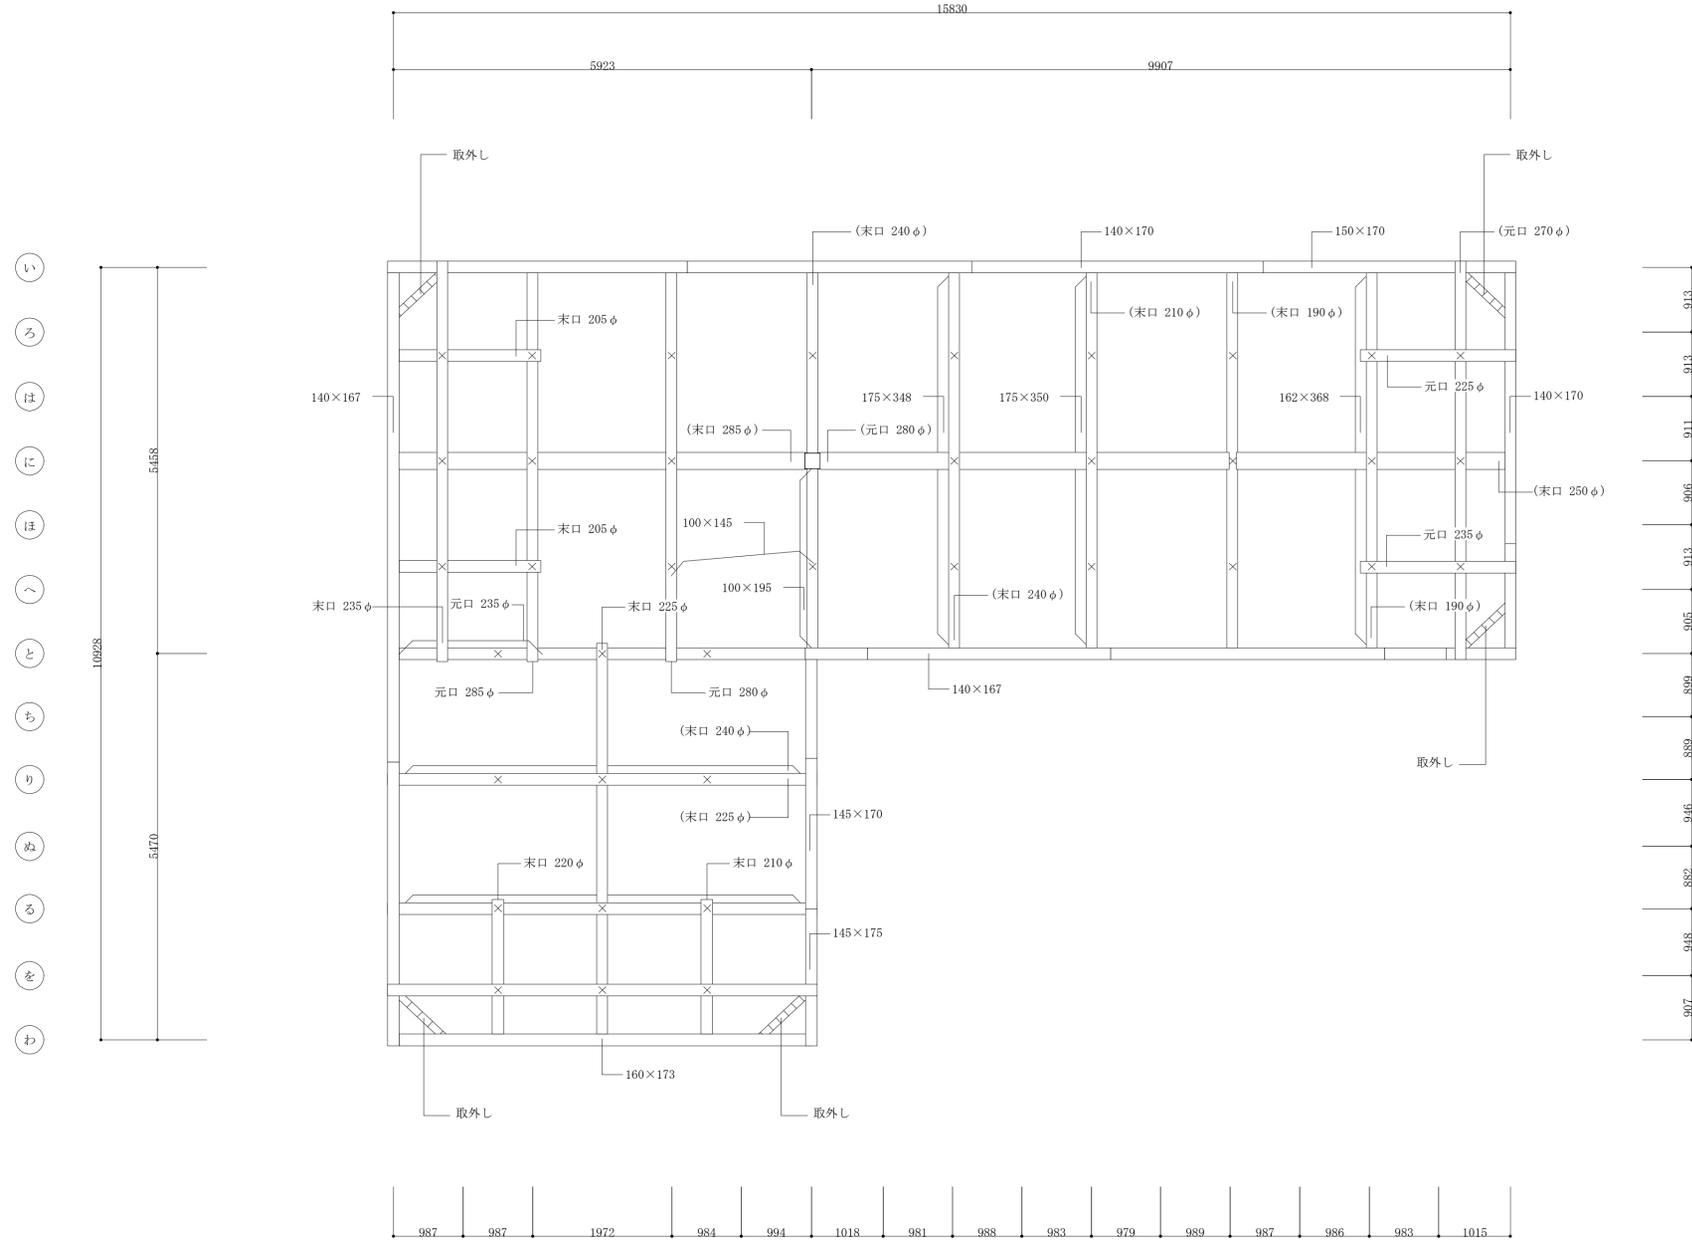

現状 梁伏図 1/50

平成22年 3月日	三重県指定史跡 旧亀山城多開槽修理工事	図面番号 B19
縮尺 1/50	現状 梁伏図	1
複写		2
製図	名古屋市東区泉一丁目15番23号 株式会社 林 廣 伸 建築事務所	3


一 二 三 四 五 六 七 八 九 十 十一 十二 十三 十四 十五 十六 十七

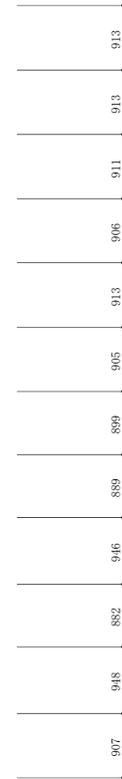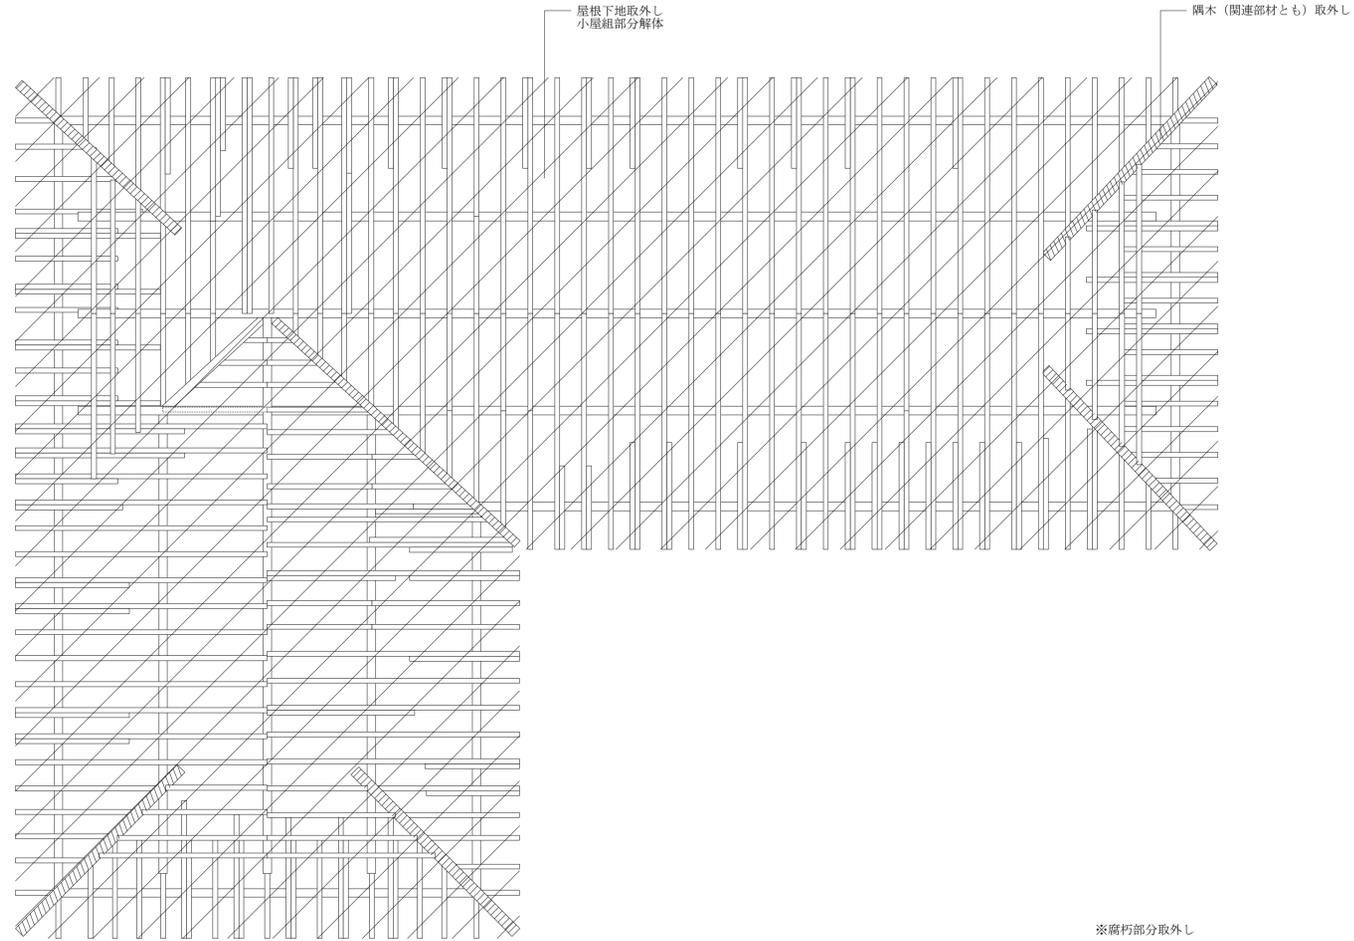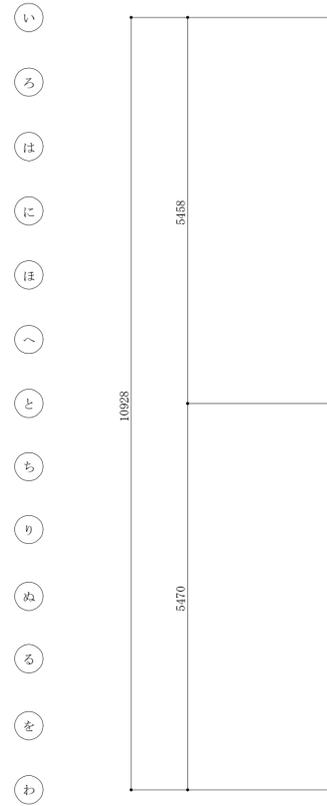


現状 小屋伏図 1/50

平成22年 3月日	三重県指定史跡 旧亀山城多聞櫓修理工事	図面番号 B20
縮尺 1/50	現状 小屋伏図	1
複写	名古屋市東区泉一丁目15番23号	2
製図	株式会社 林 廣 伸 建築事務所	3


い ろ は に ほ へ と ち り ん る を わ

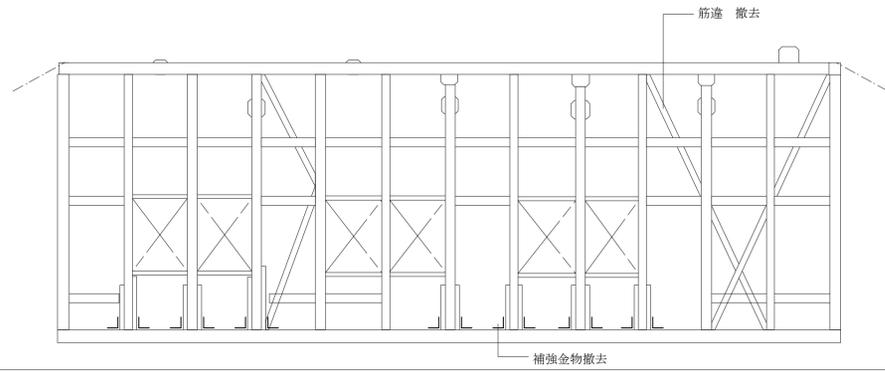


い ろ は に ほ へ と ち り ん る を わ

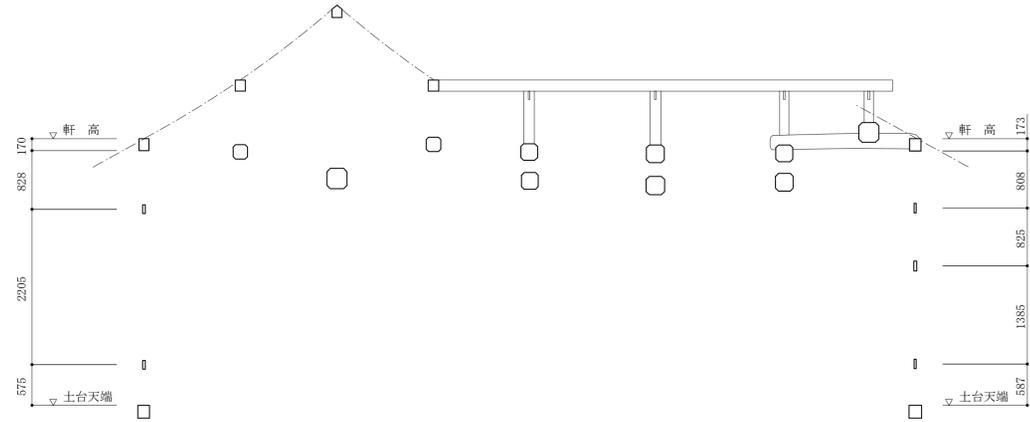


い ろ は に ほ へ と ち り ん る を わ

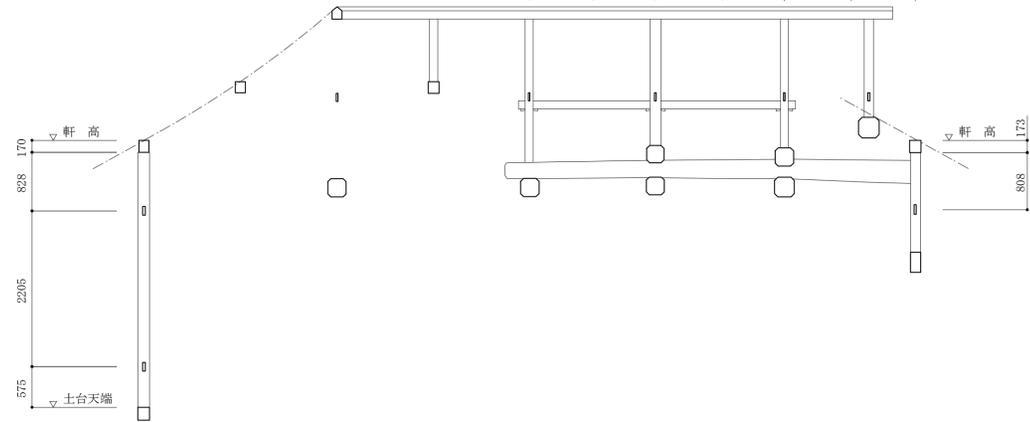


い ろ は に ほ へ と ち り ん る を わ

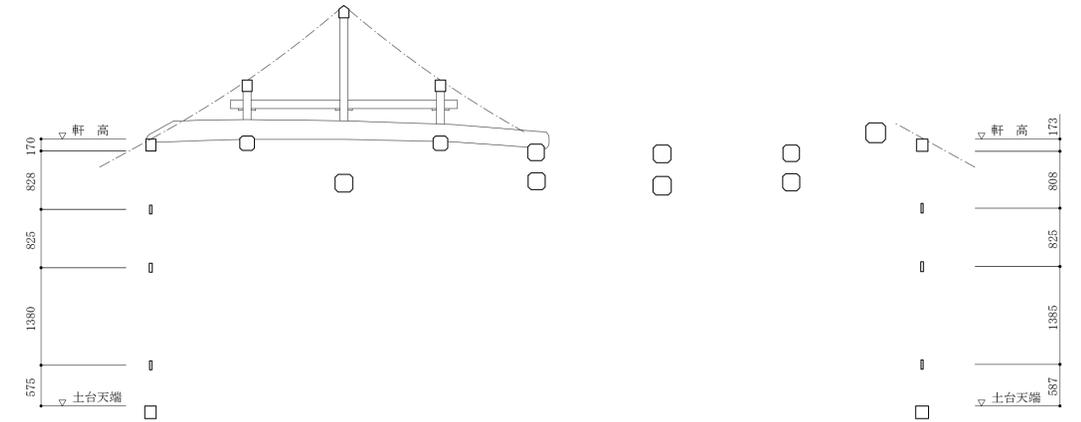



い ろ は に ほ へ と ち り ん る を わ

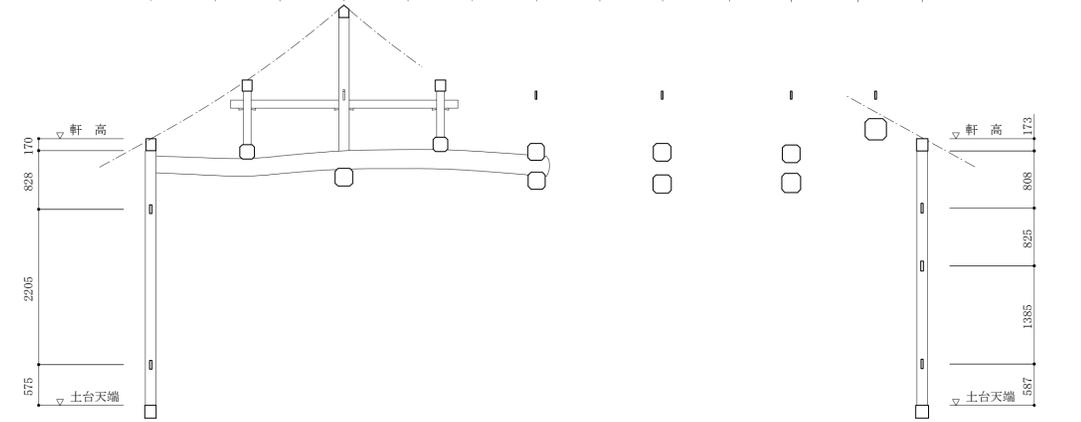

い ろ は に ほ へ と ち り ん る を わ

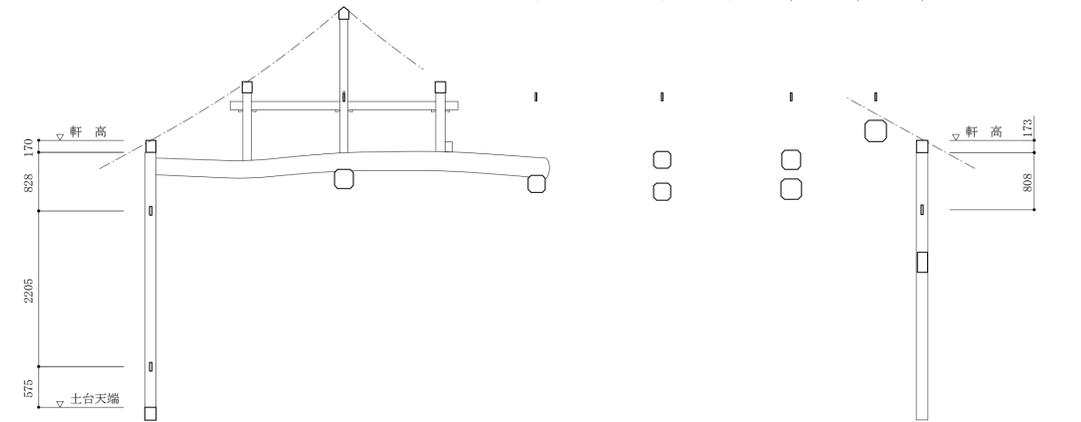




平成22年 3月日	三重県指定史跡 旧亀山城多聞櫓修理工事	図面番号 B 2 1
縮尺 1/50	現状 軸組図 (-)	1
複写	名古屋市東区泉一丁目15番23号	2
製図	株式会社 林 廣 伸 建築事務所	3

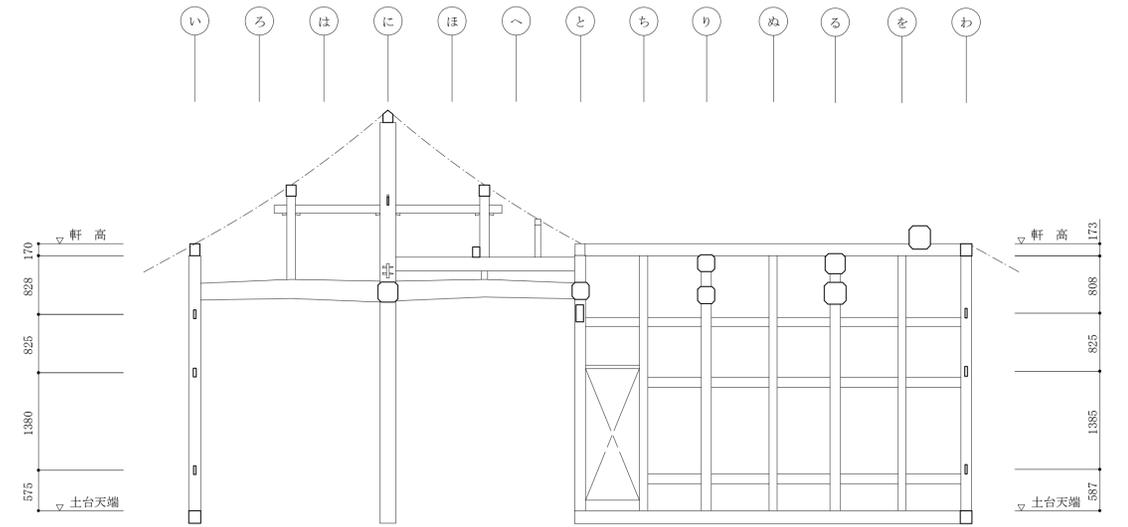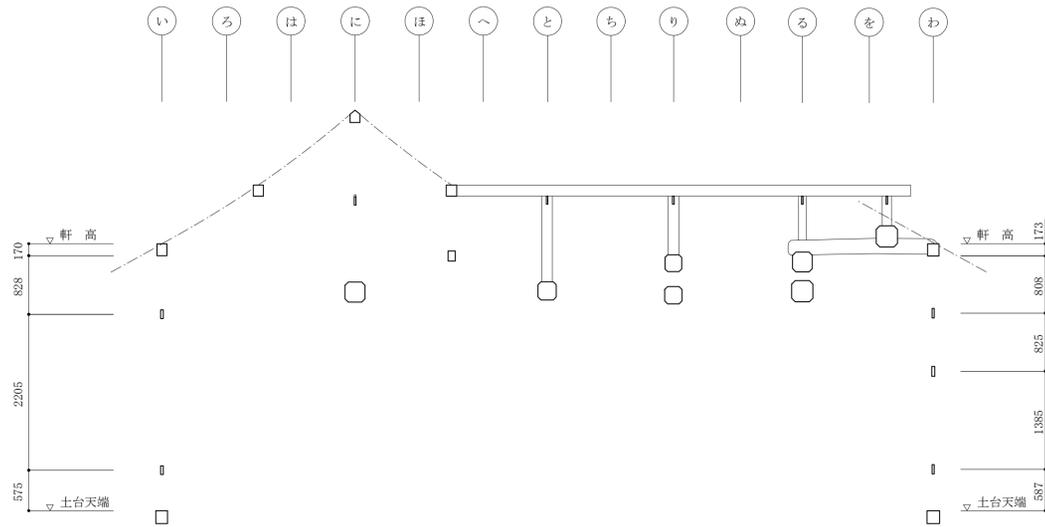

九 通り

十一 通り




十三 通り

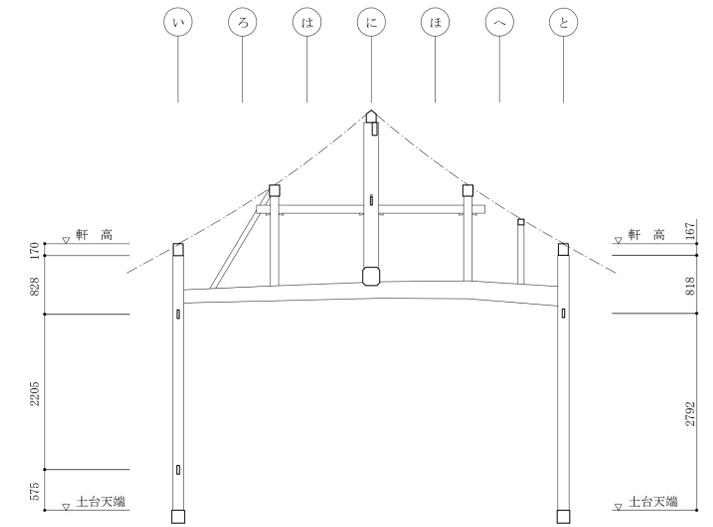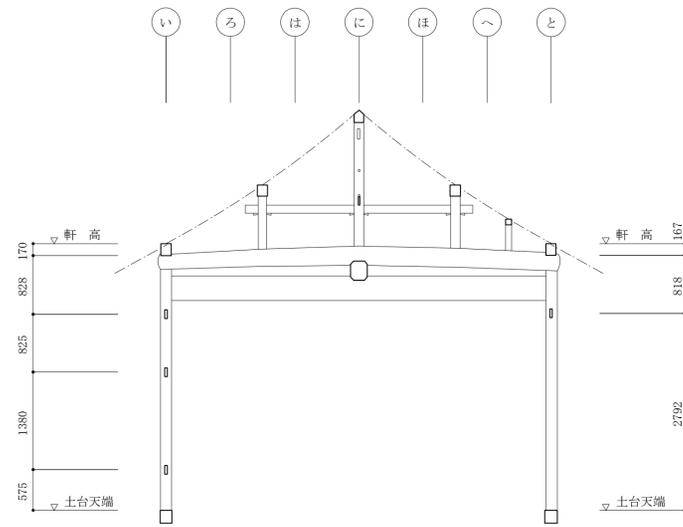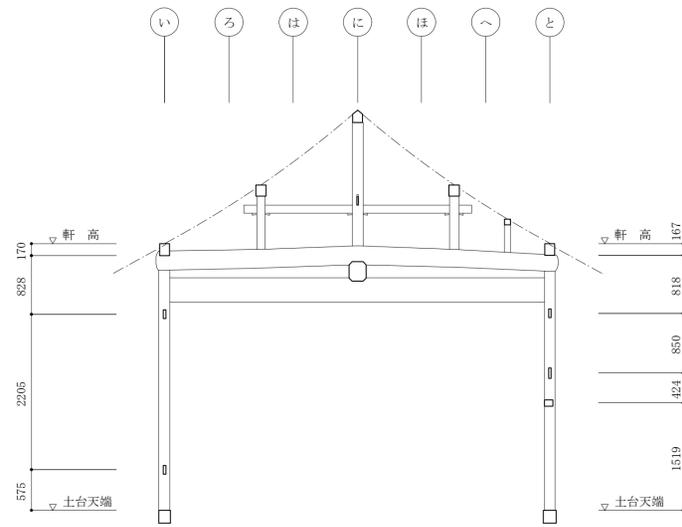











十五 通り

又十七 通り

十七 通り

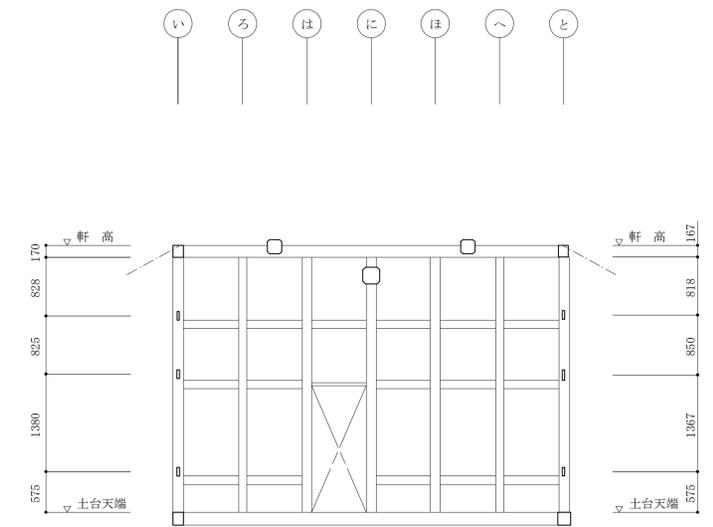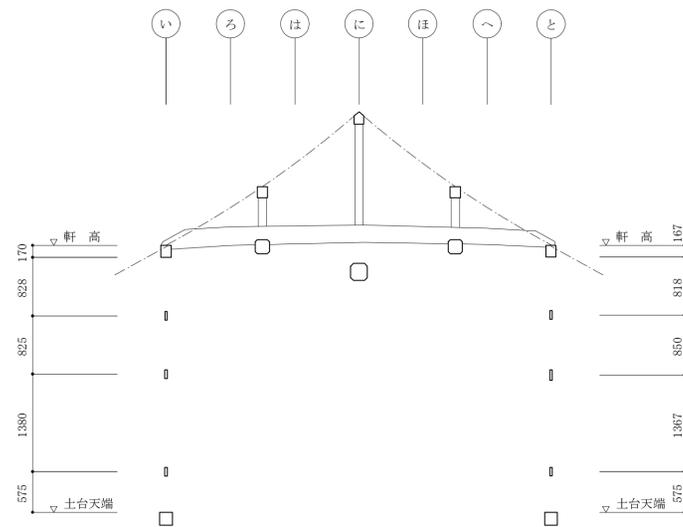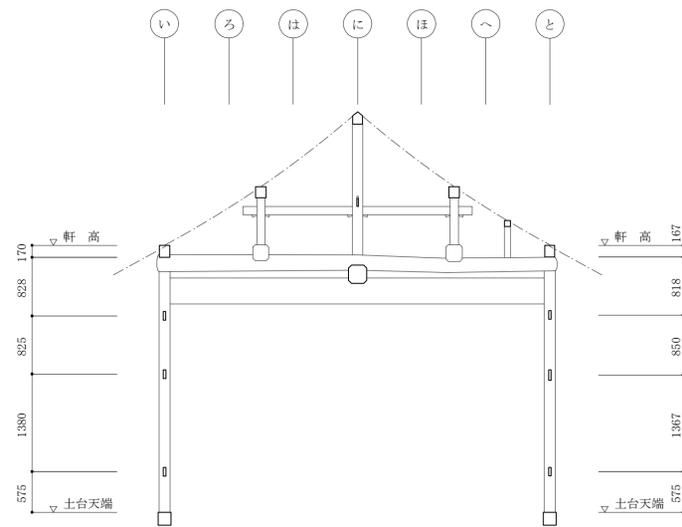


平成22年 3月日	三重県指定史跡 旧亀山城多聞櫓修理工事	図面番号 B22
縮尺 1/50	現状 軸組図 (二)	1
複写	名古屋市東区泉一丁目15番23号	2
製図	株式会社 林 廣 伸 建築事務所	3

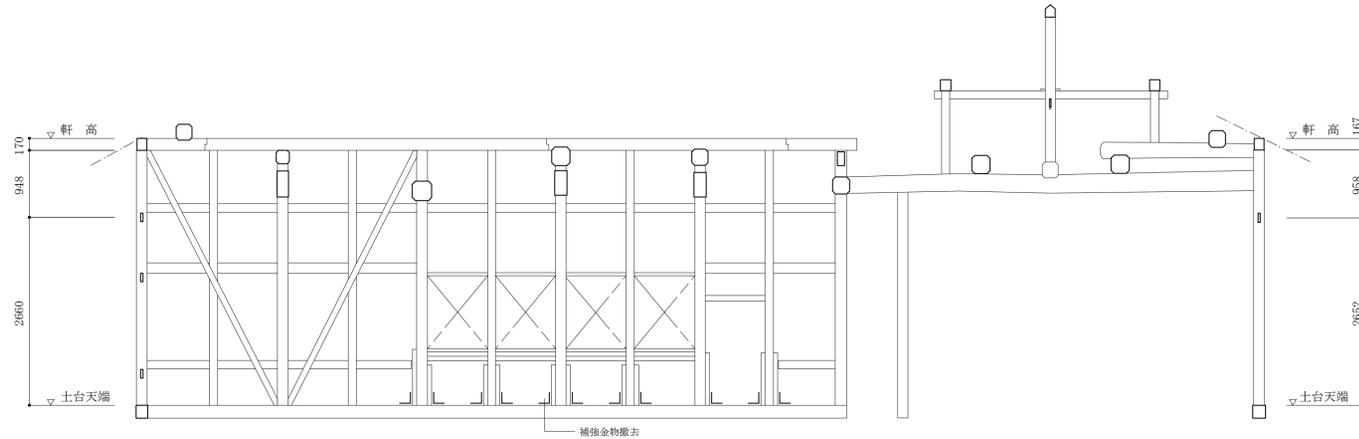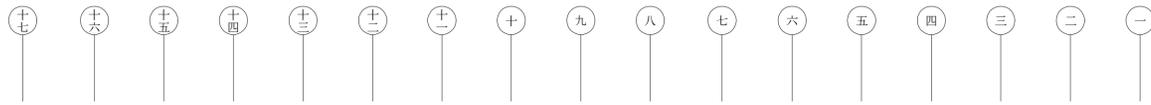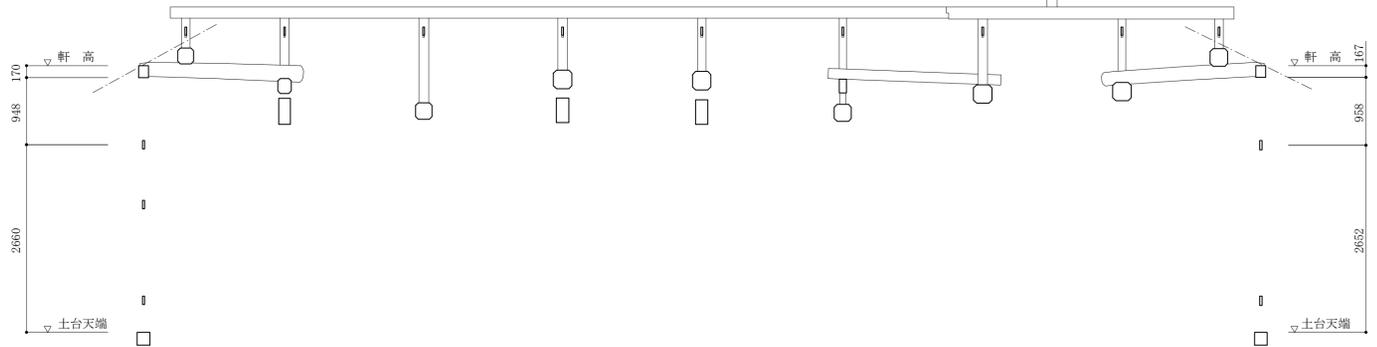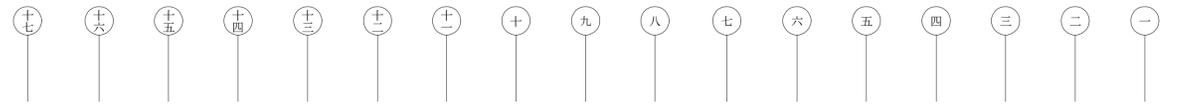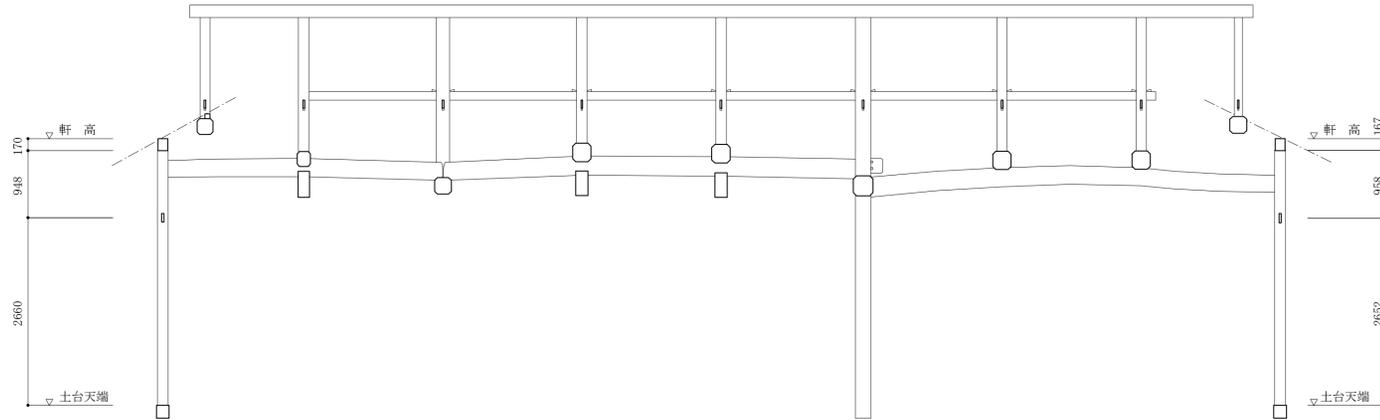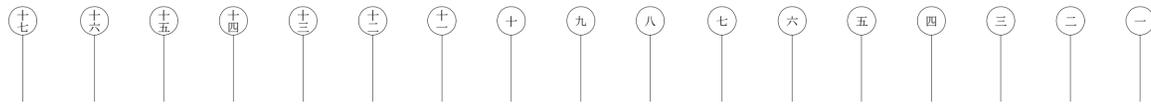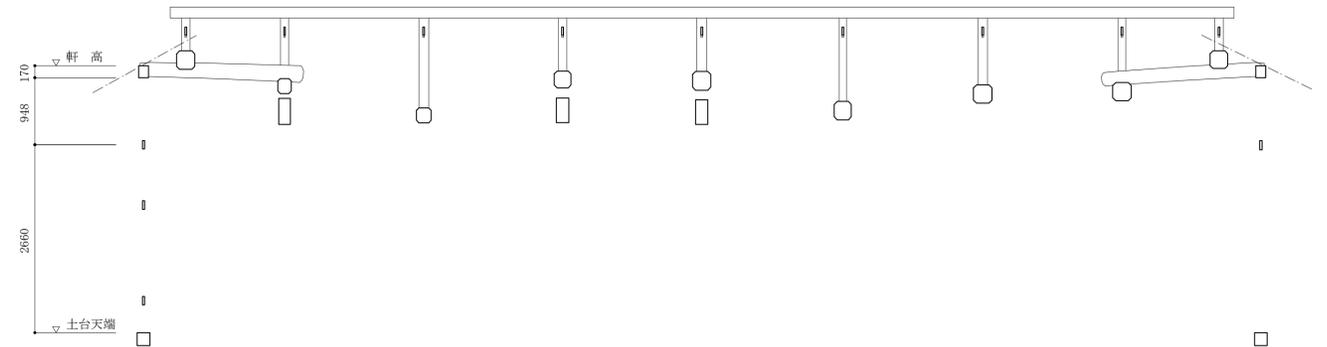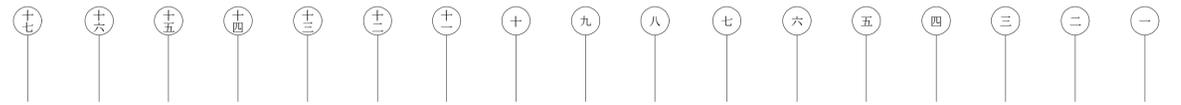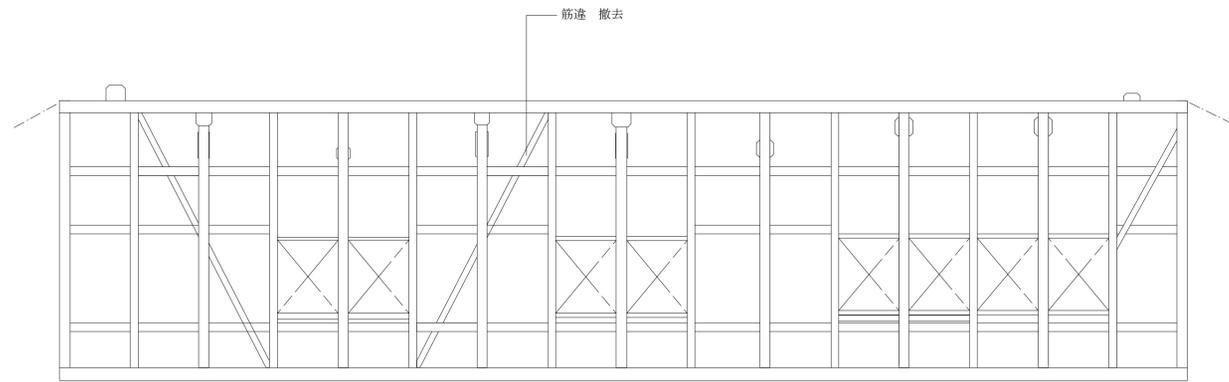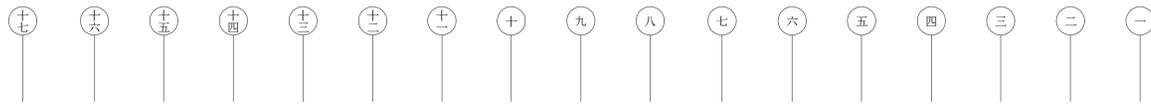


平成22年 3月日	三重県指定史跡 旧亀山城多聞櫓修理工事	図面番号 B23
縮尺 1/50	現状 軸組図(三)	1
複写	名古屋市東区泉一丁目15番23号	2
製図	株式会社 林 廣 伸 建 築 事 務 所	3


り 通り

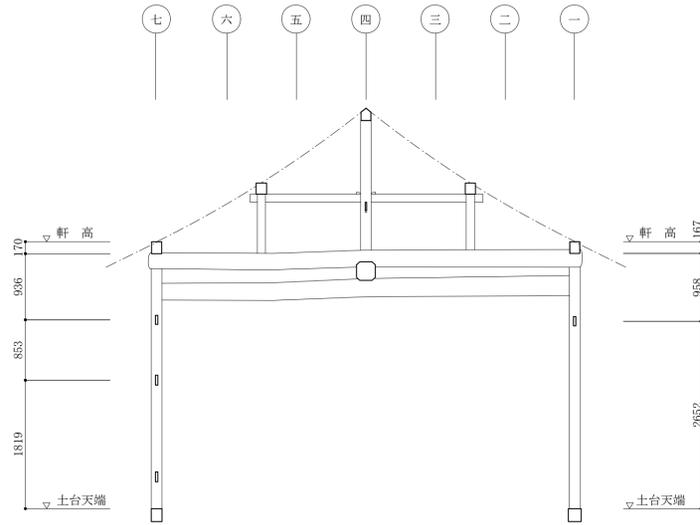


る 通り

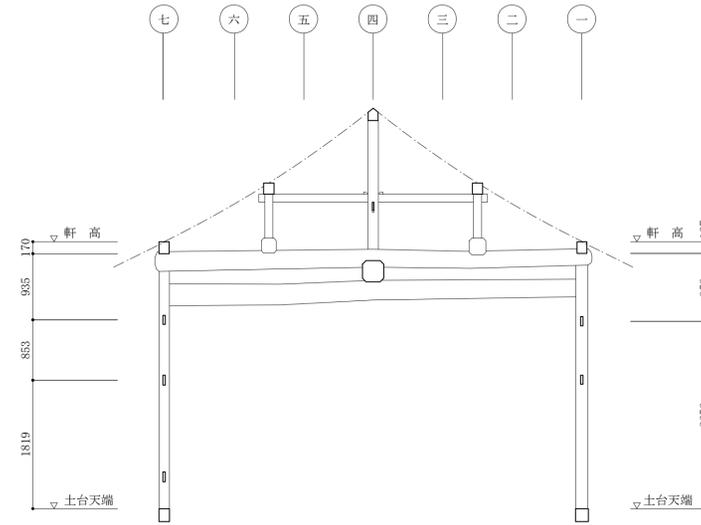

又を 通り

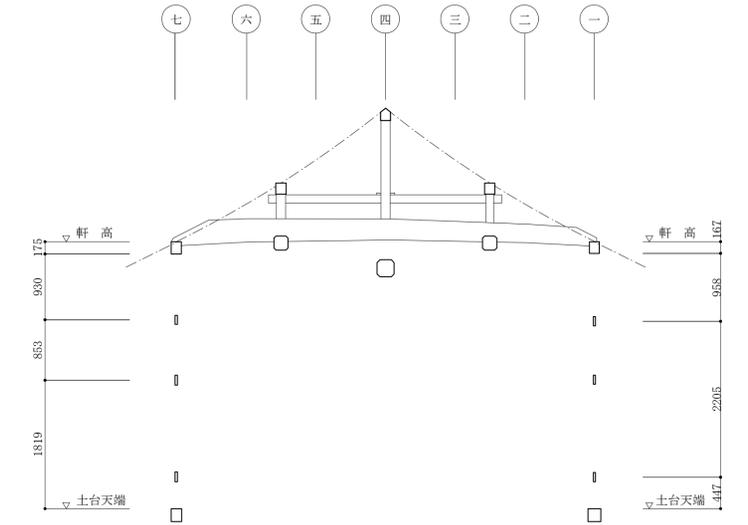

わ 通り

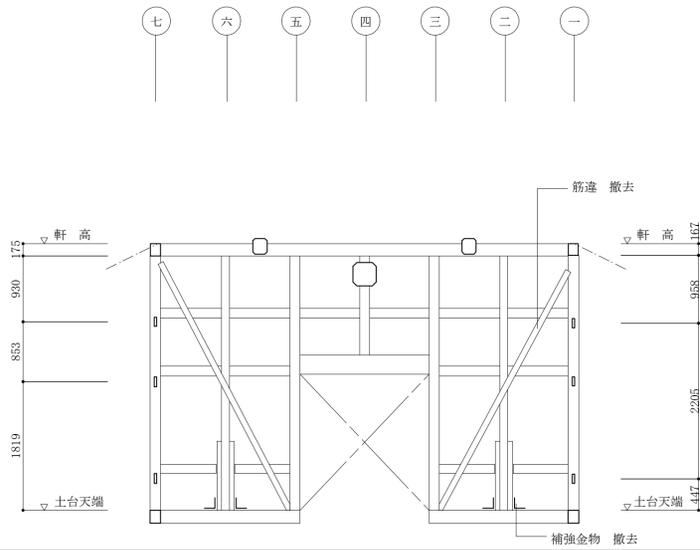

平成22年 3月日	三重県指定史跡 旧亀山城多開櫓修理工事	図面番号 B 2 4
縮尺 1/50	現状 軸組図 (四)	1
複写		2
製図	名古屋市東区泉一丁目15番23号 株式会社 林 廣 伸 建 築 事 務 所	3