



位置図

S= 1:25,000

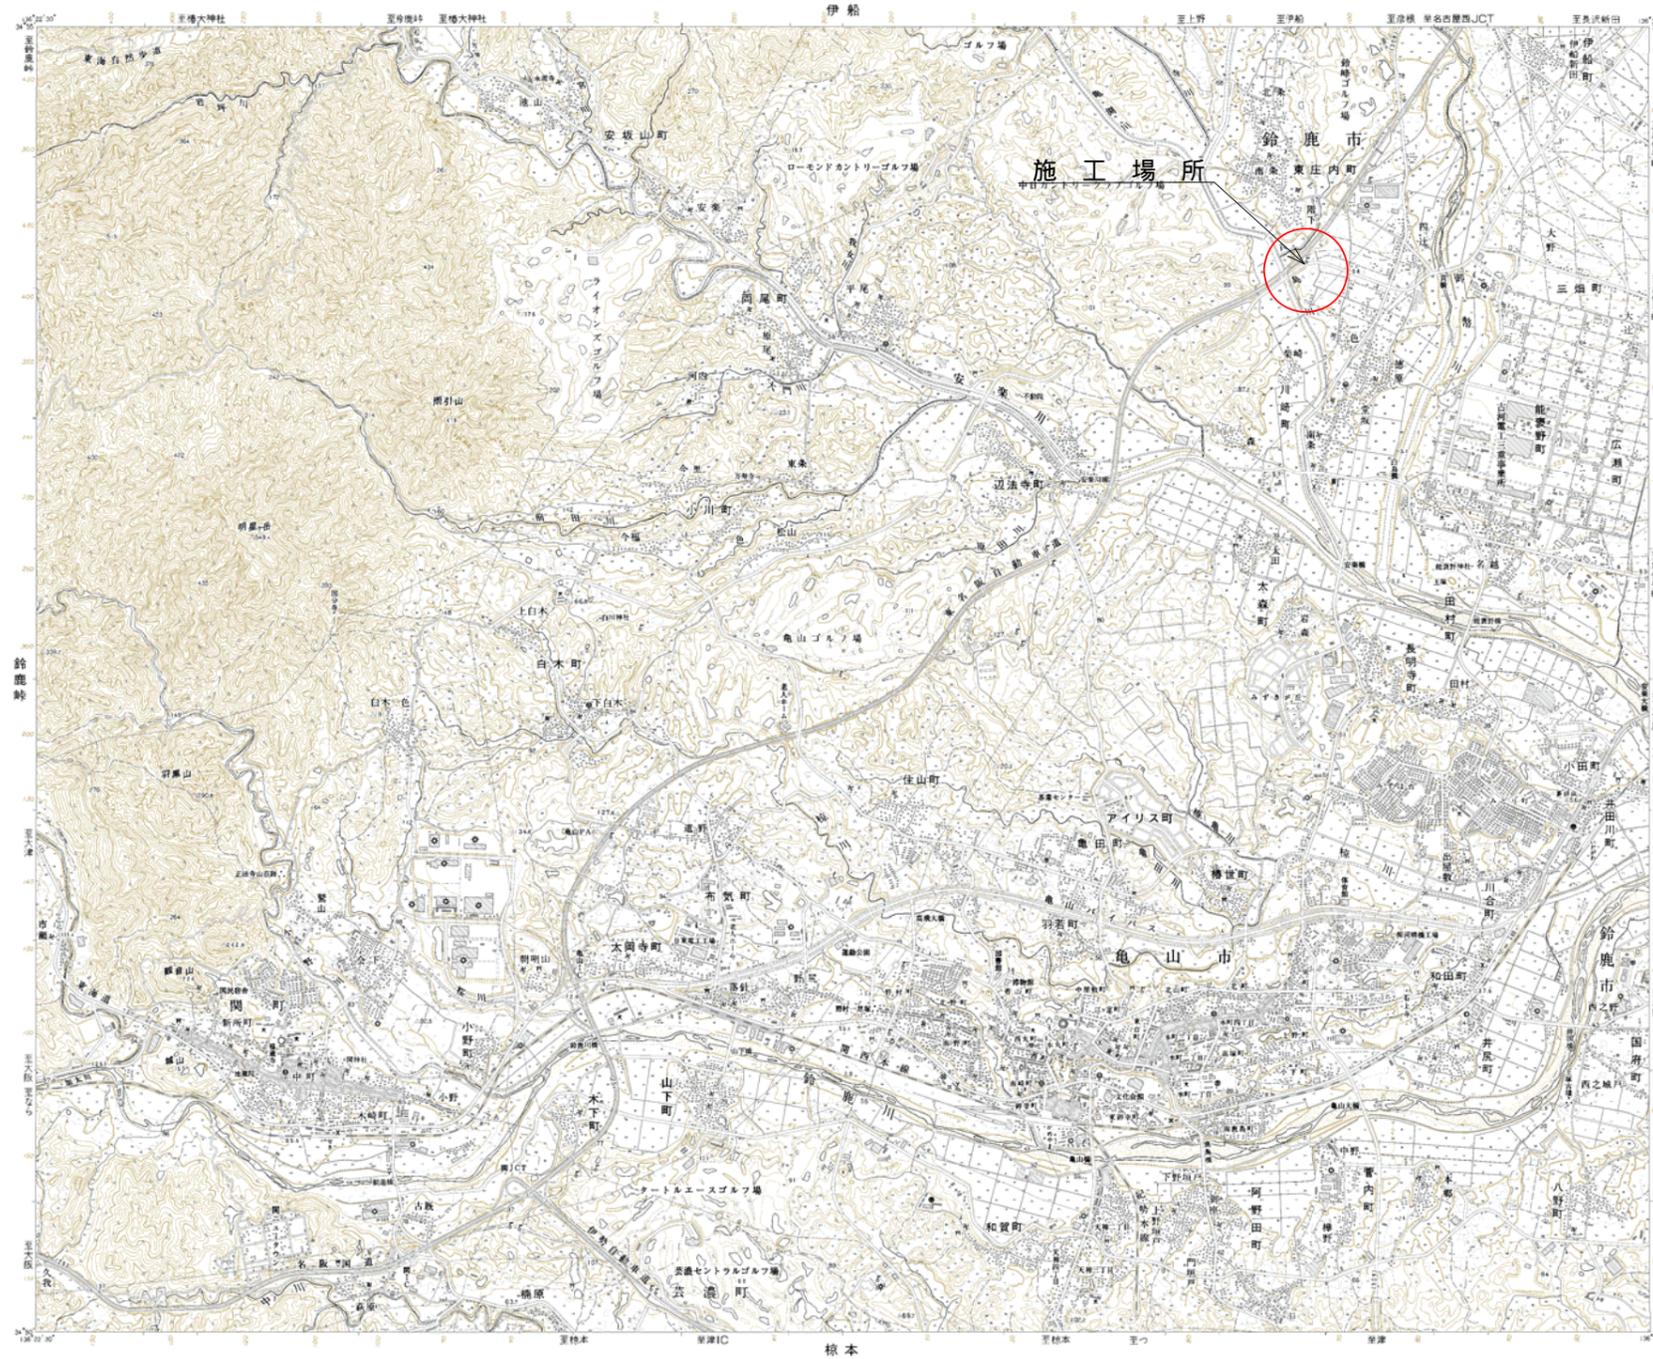


A1サイズをA3に縮小

工事名	市道川崎白木線舗装工事		
図面名	位置図		
作成年月日			
縮尺	1:25,000	図面番号	
会社名			
事業所名	建設部 維持修繕室		

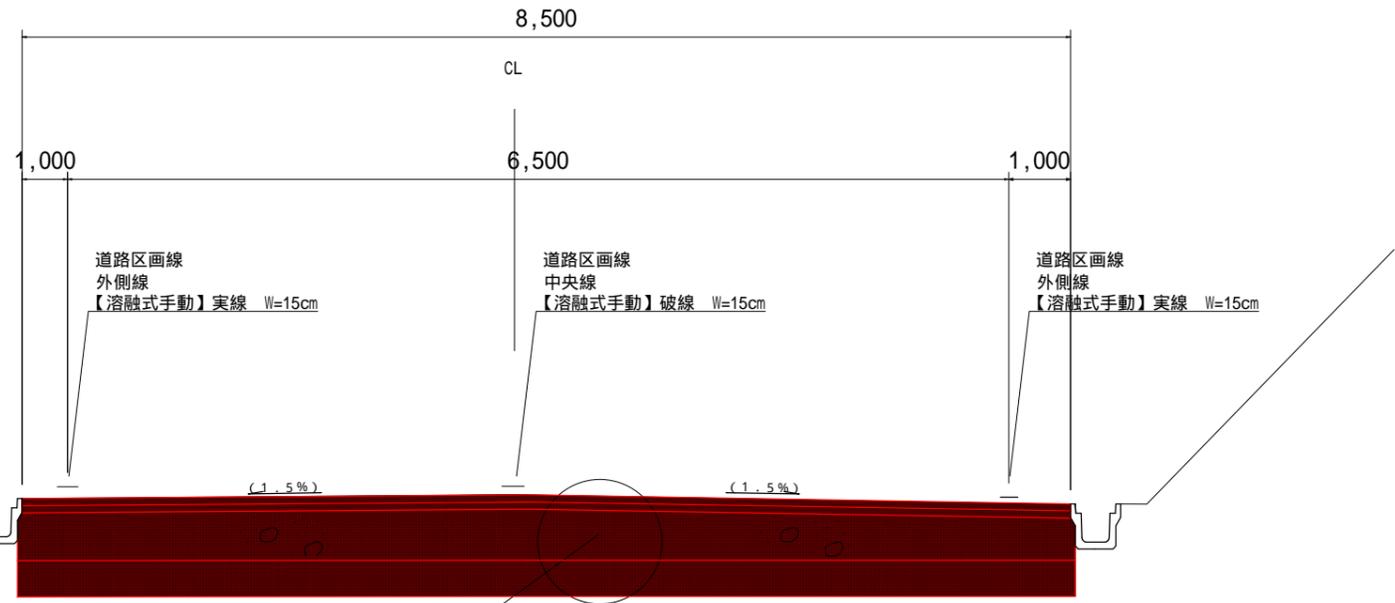


舗装構成

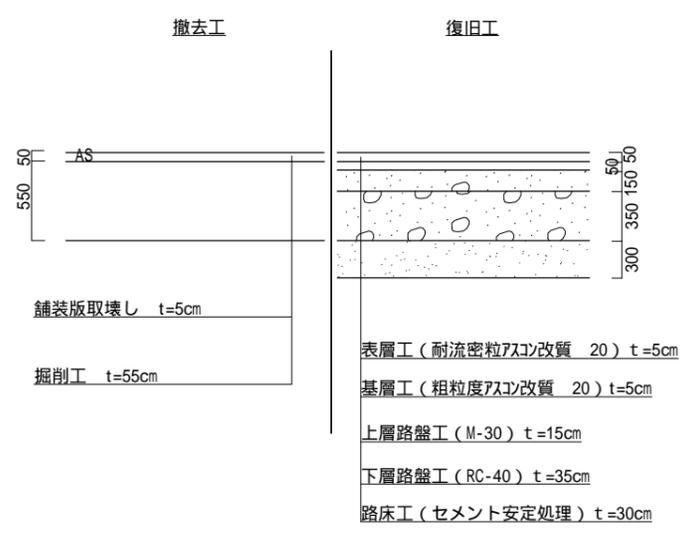

設計CBR 4・信頼性90%・計画交通量250台以上1000台未満相当

工事名	市道川崎白木線舗装工事		
図面名	標準断面図		
作成年月日			
縮尺	1 : 50	図面番号	
会社名			
事業者名	亀山市		

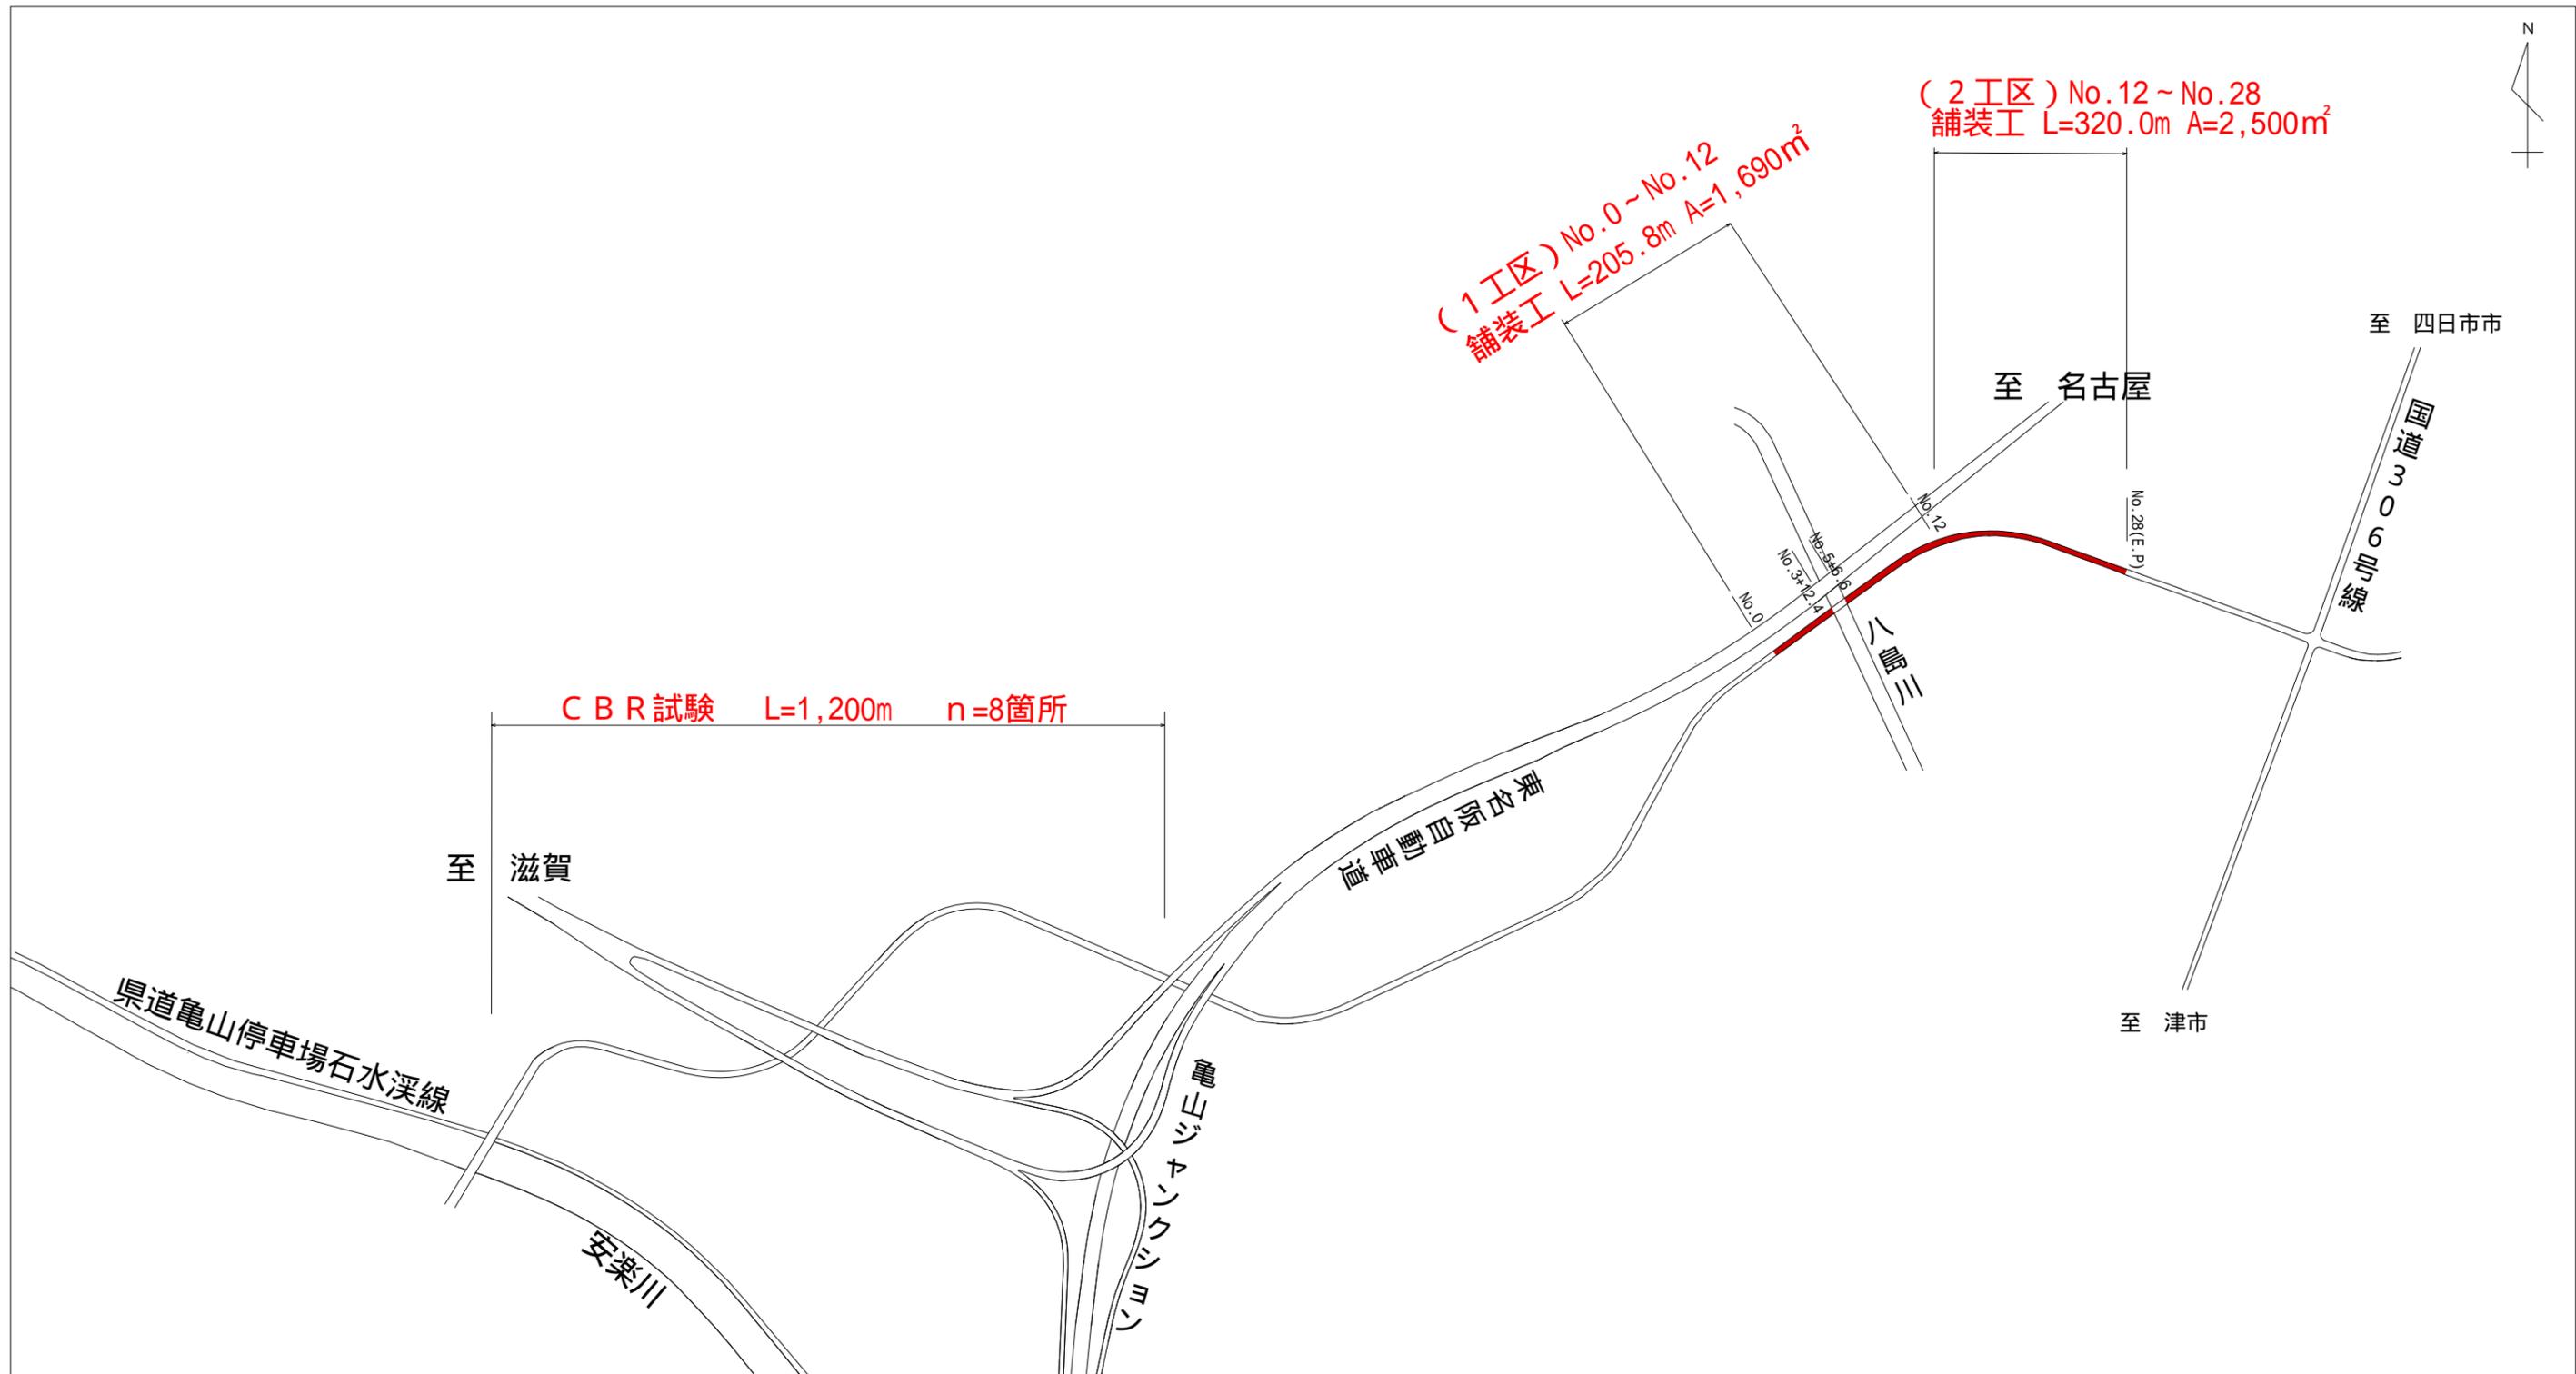

工事名	市道川崎白木線舗装工事		
図面名	平面図		
作成年月日			
縮尺		図面番号	
会社名			
事業者名	亀山市		