

工事名	みどり町地内（市道みどり線ほか） 配水管改良工事
工事箇所	亀山市 みどり町 地内
名称	位置図
総尺	1:2,500
図面番号	1
事業者名	亀山市上下水道局上水道室

1 工区


(路線名 : 市道みどり線)

【本設】 φ100mm L=215.0m (NO.0~NO.5+15.0)

2 工区

(路線名 : 市道みどり線)

【本設】 φ75・φ50mm L=213.0m (NO.0~NO.4+37.0)

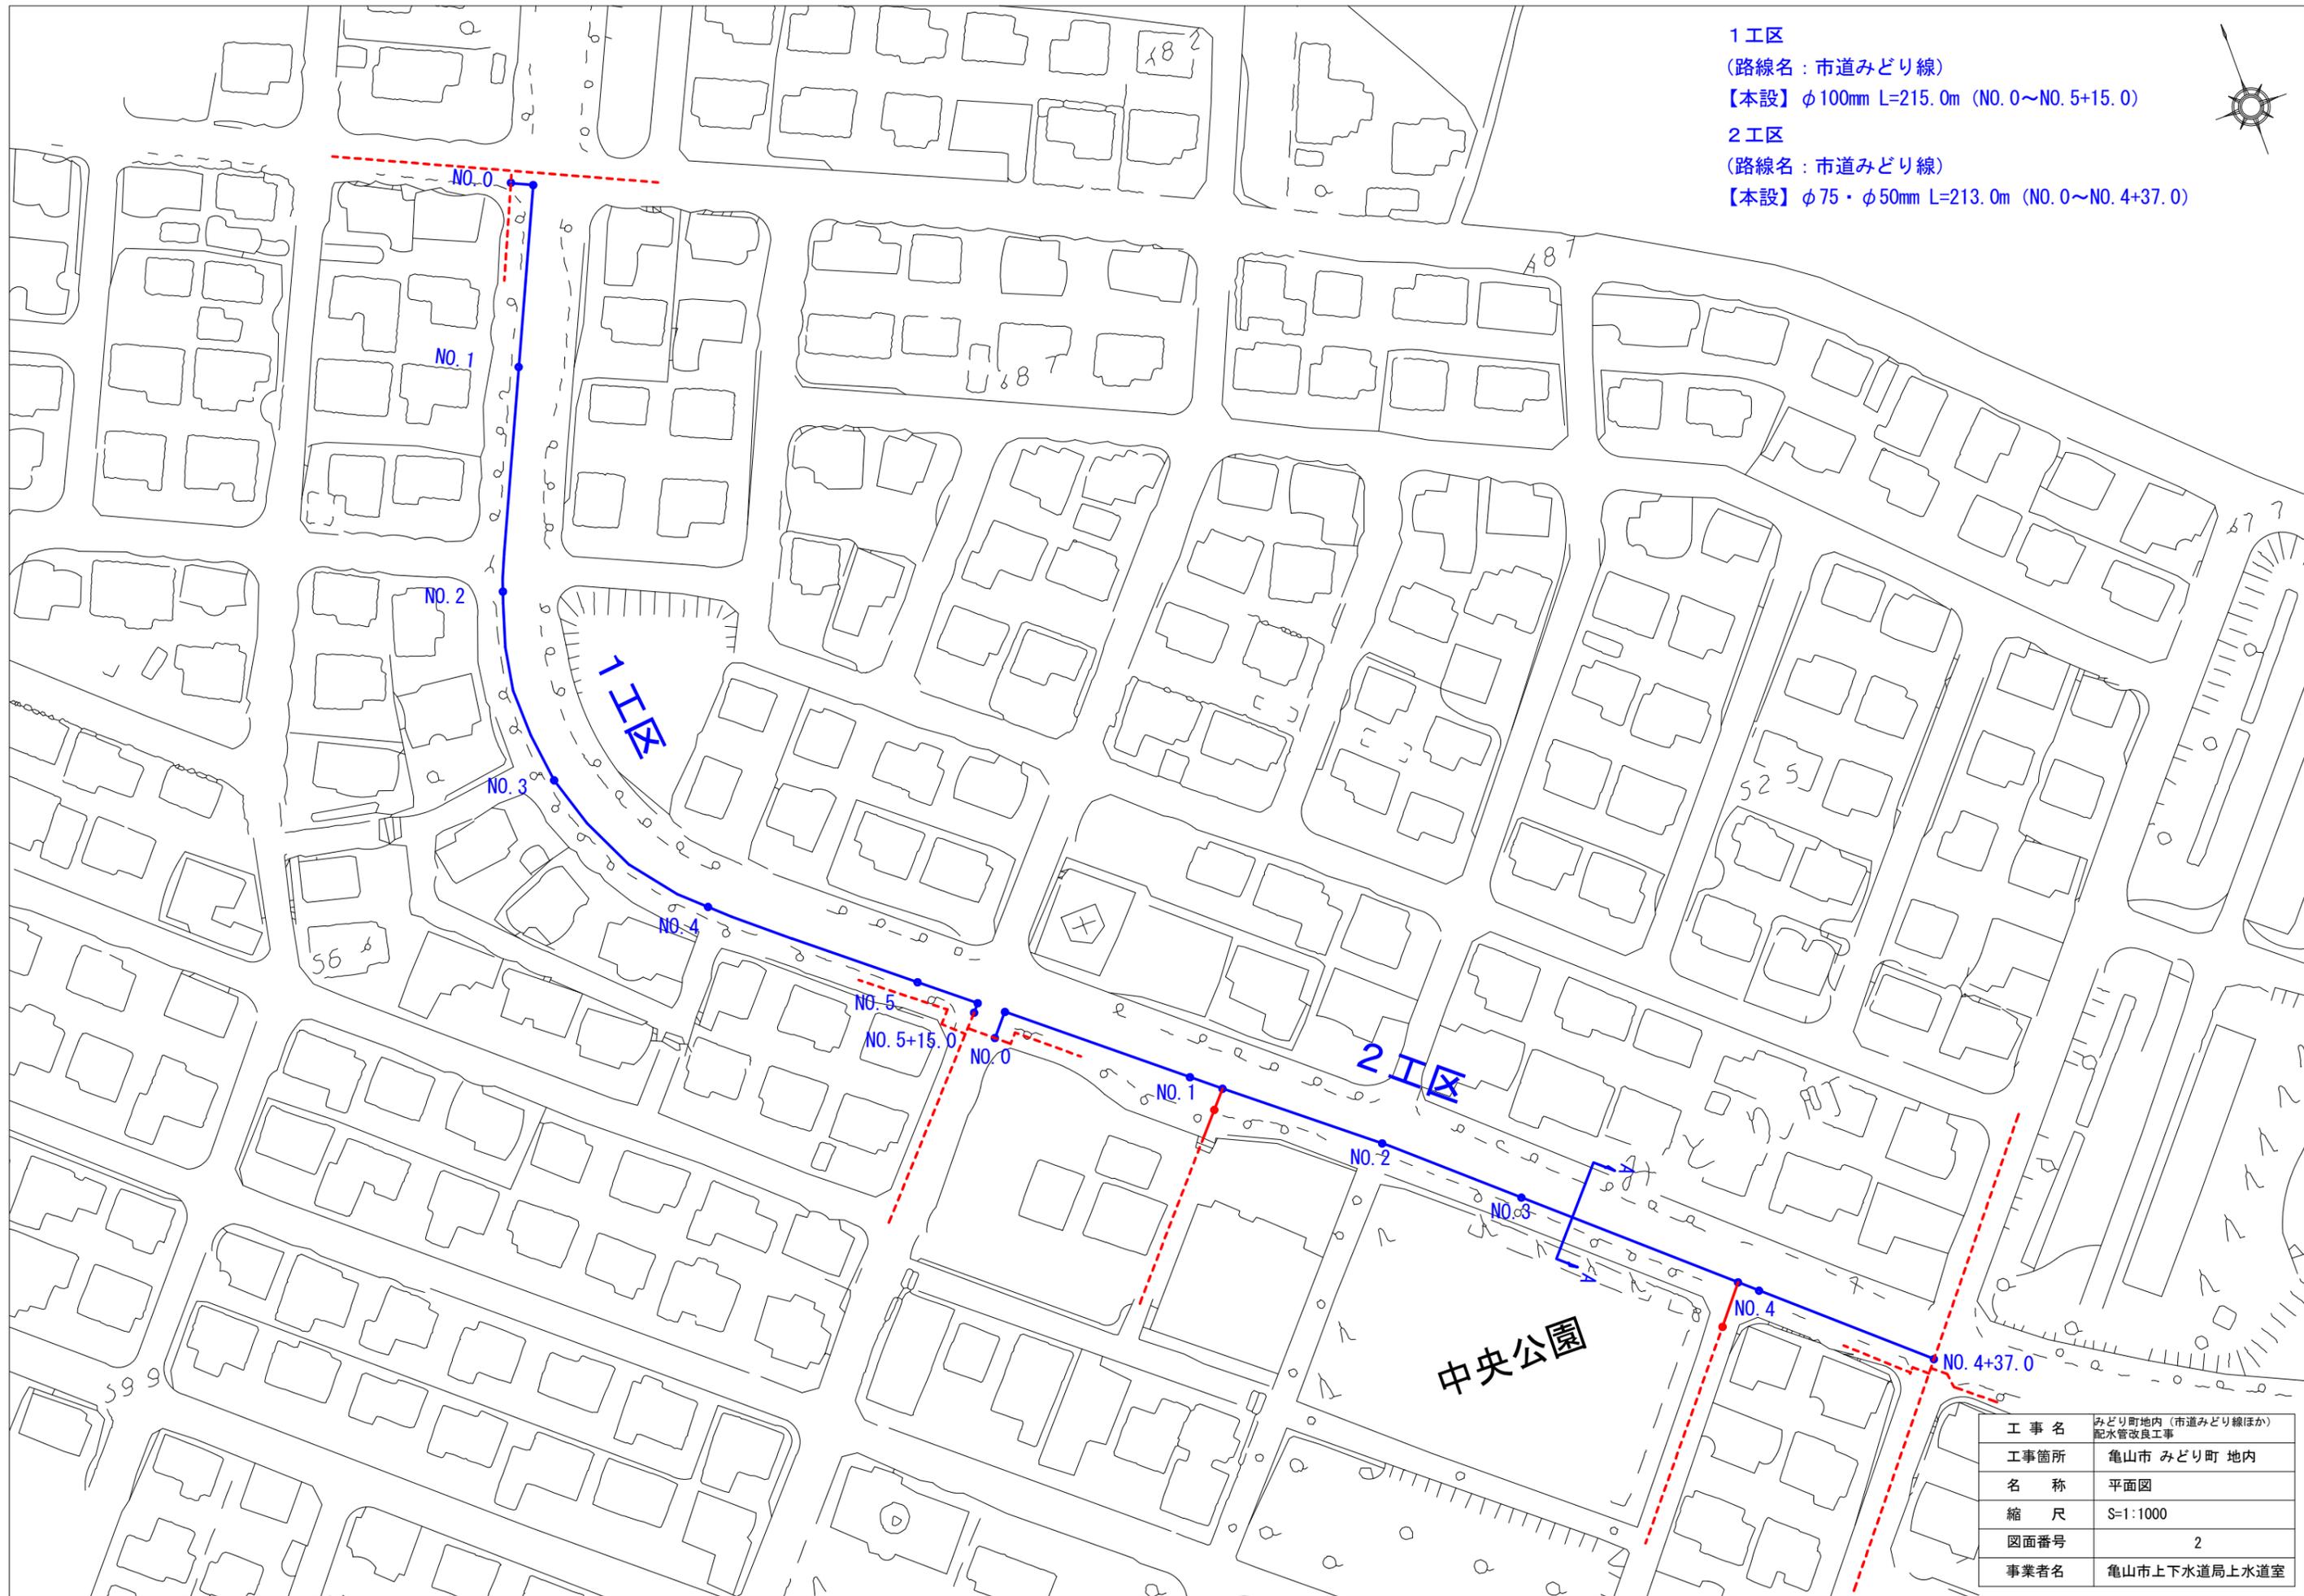



工事名	みどり町地内 (市道みどり線ほか) 配水管改良工事
工事箇所	亀山市 みどり町 地内
名称	平面図
縮尺	S=1:1000
図面番号	2
事業者名	亀山市上下水道局上水道室

3工区
 (路線名：市道みどり12号線)
 【本設】φ75mm L=234.5m (NO.0~NO.5+34.5)

5工区
 (路線名：市道みどり16号線)
 【本設】φ50mm L=87.5m (NO.0~NO.2+7.5)

4工区
 (路線名：市道みどり14号線)
 【本設】φ75mm L=114.5m (NO.0~NO.2+34.5)


6工区
 (路線名：市道みどり17号線)
 【本設】φ50mm L=98.5m (NO.0~NO.2+18.5)

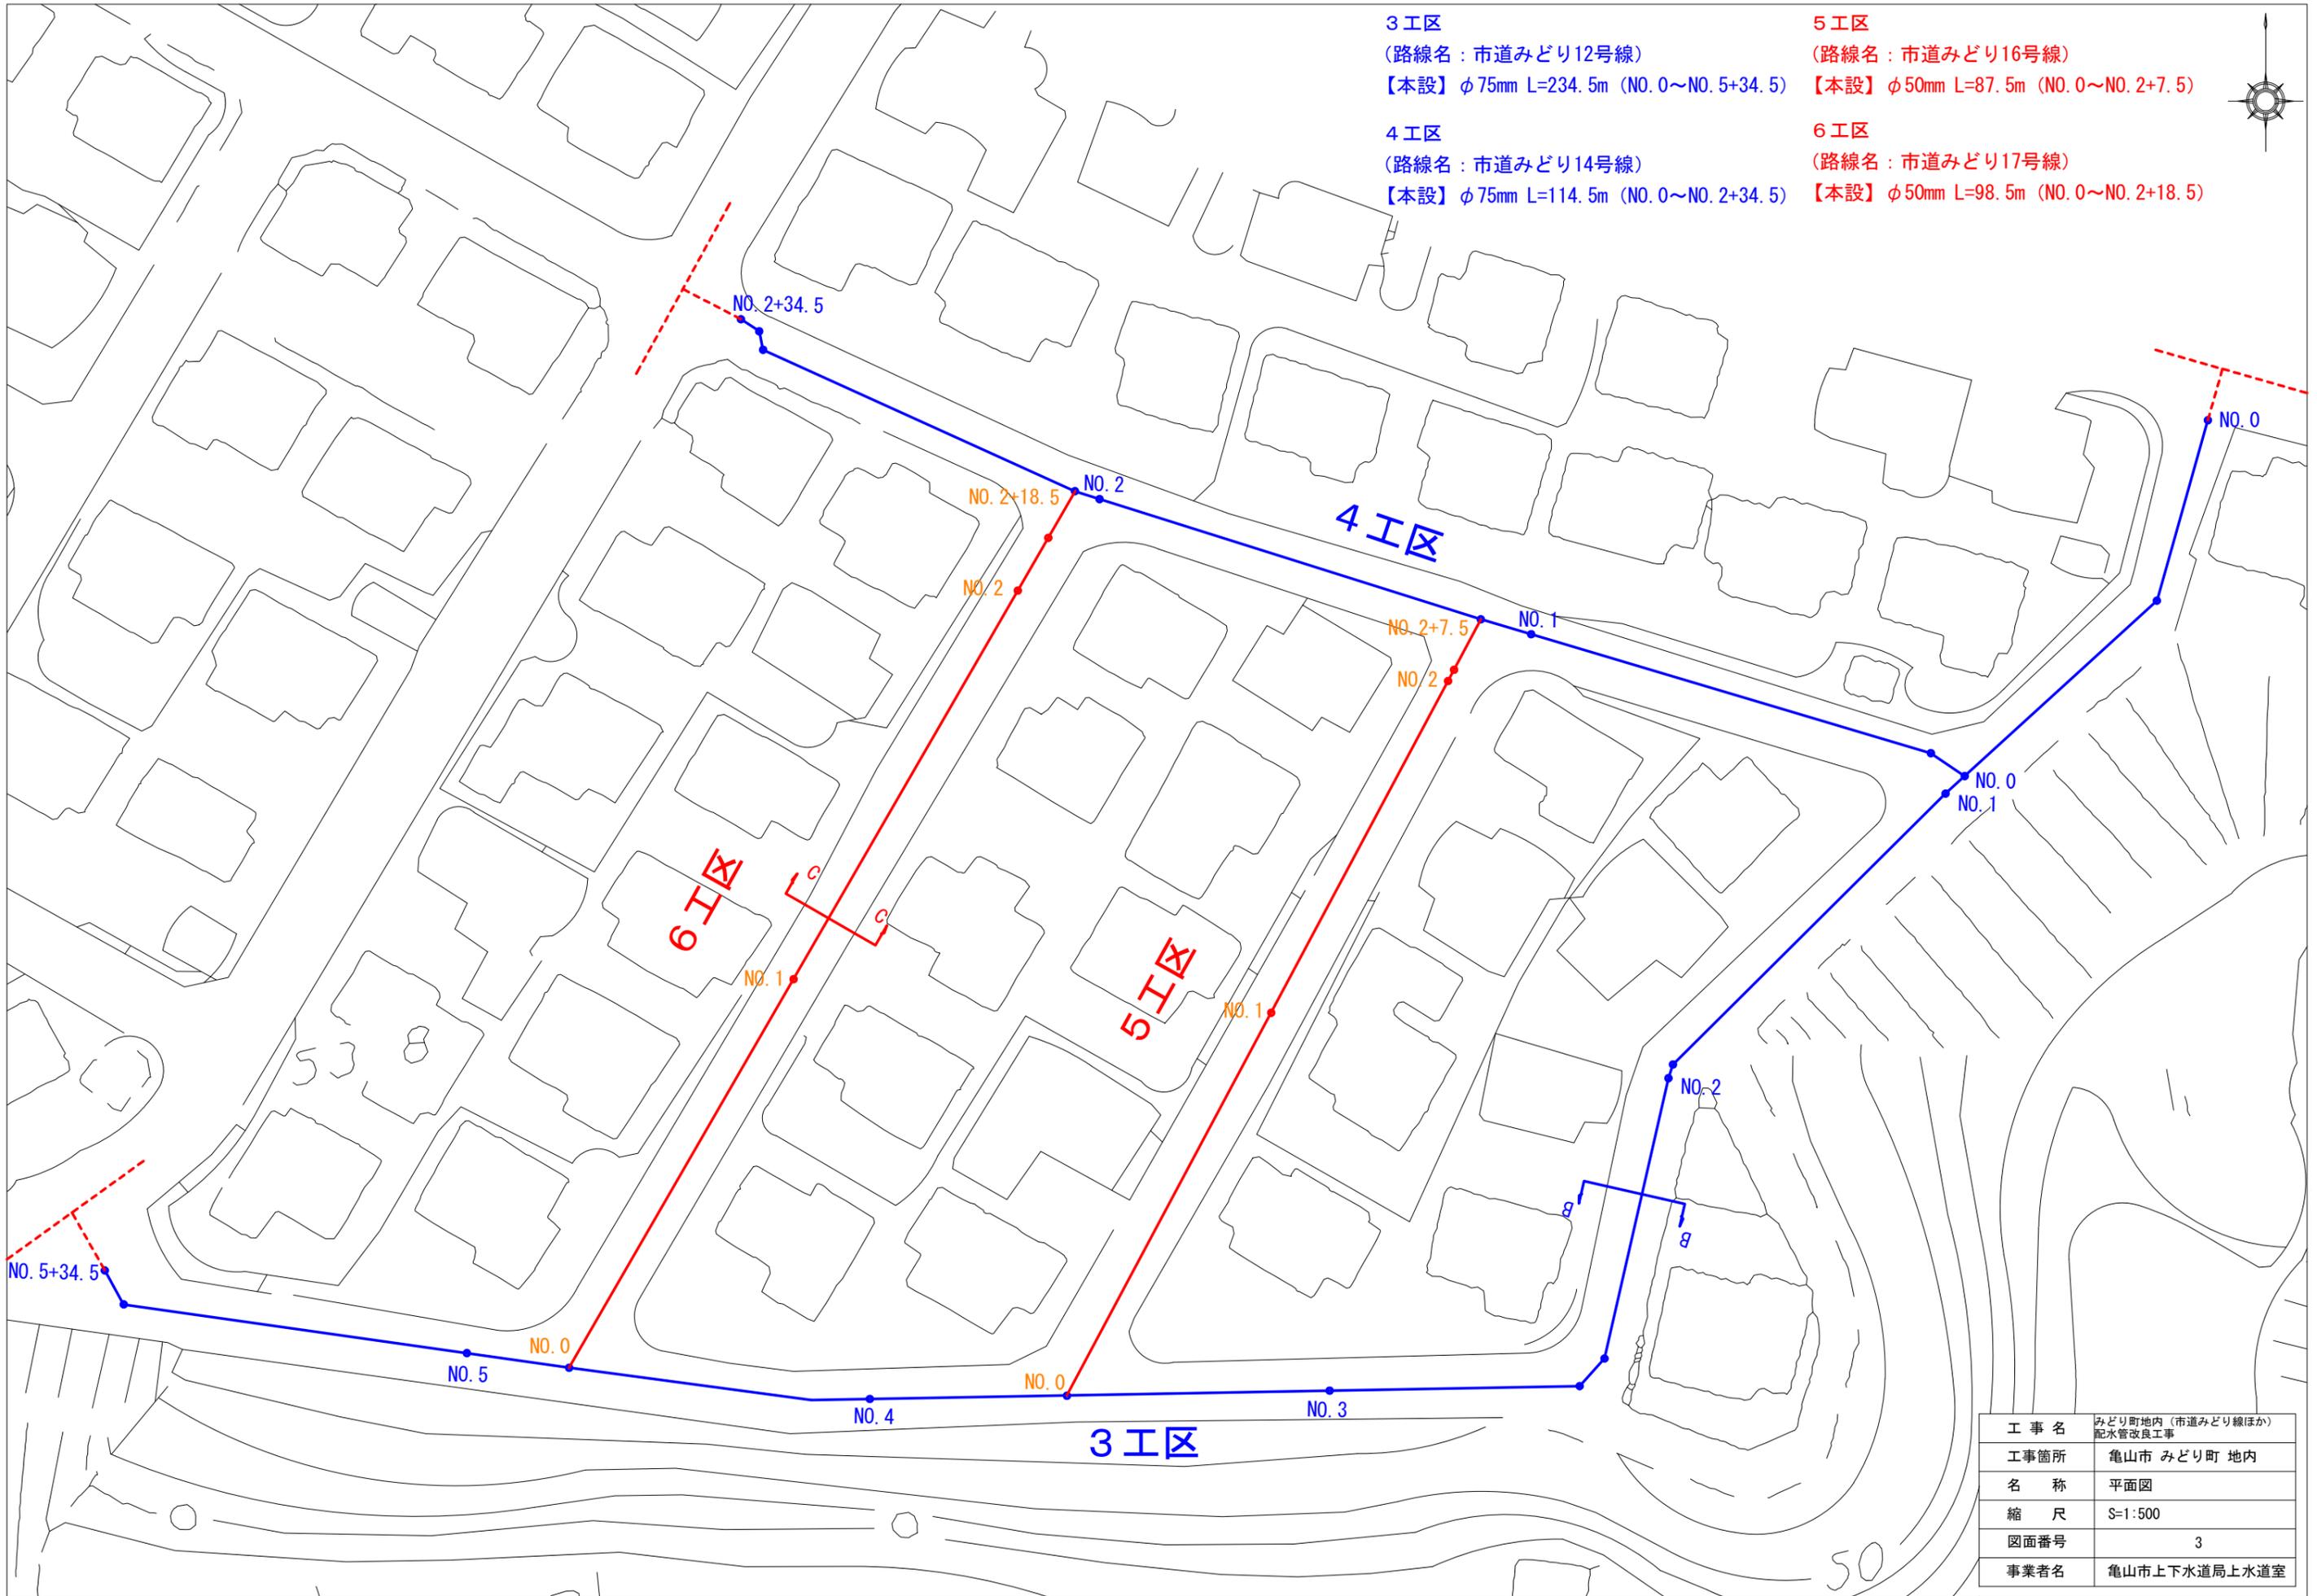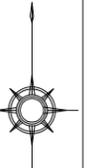


工事名	みどり町地内(市道みどり線ほか)配水管改良工事
工事箇所	亀山市みどり町地内
名称	平面図
縮尺	S=1:500
図面番号	3
事業者名	亀山市上下水道局上水道室

横断図


A-A断面 (1・2工区)

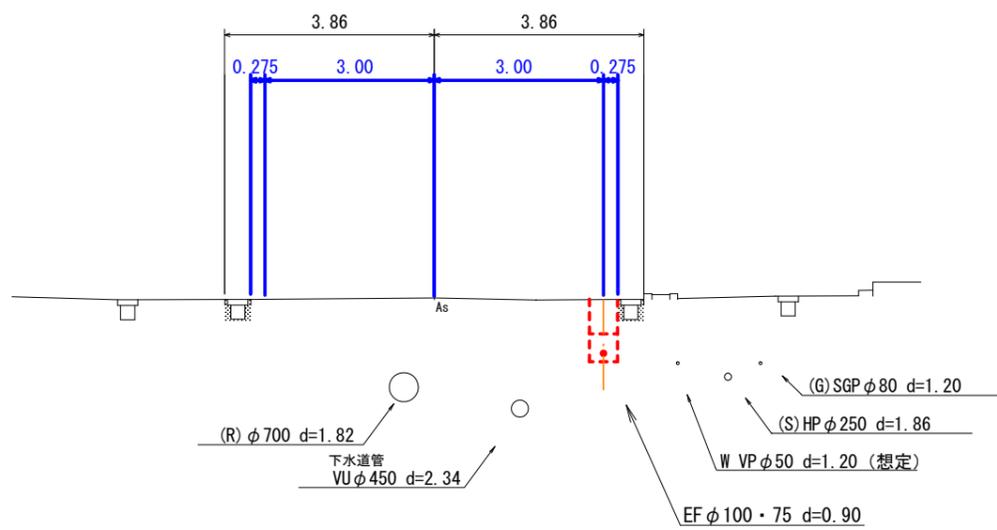

B-B断面 (3・4工区)

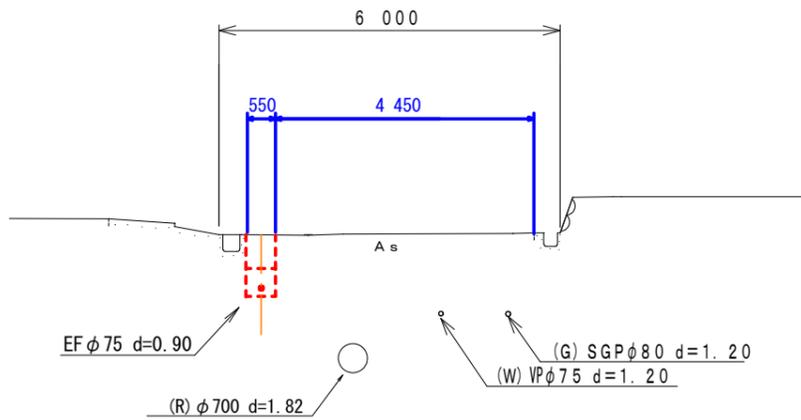


C-C断面 (5・6工区)

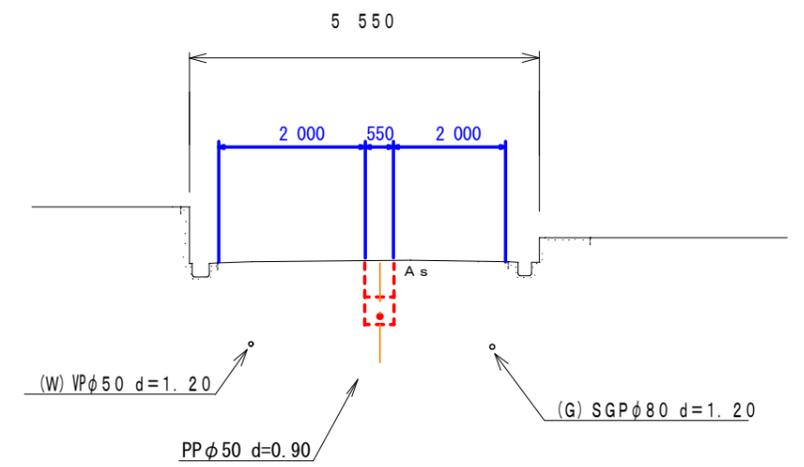


工事名	みどり町地内 (市道みどり線ほか) 配水管改良工事
工事箇所	亀山市 みどり町 地内
名称	横断図
縮尺	
図面番号	4
事業者名	亀山市上下水道局上水道室

配管図(1) 1工区(本設)

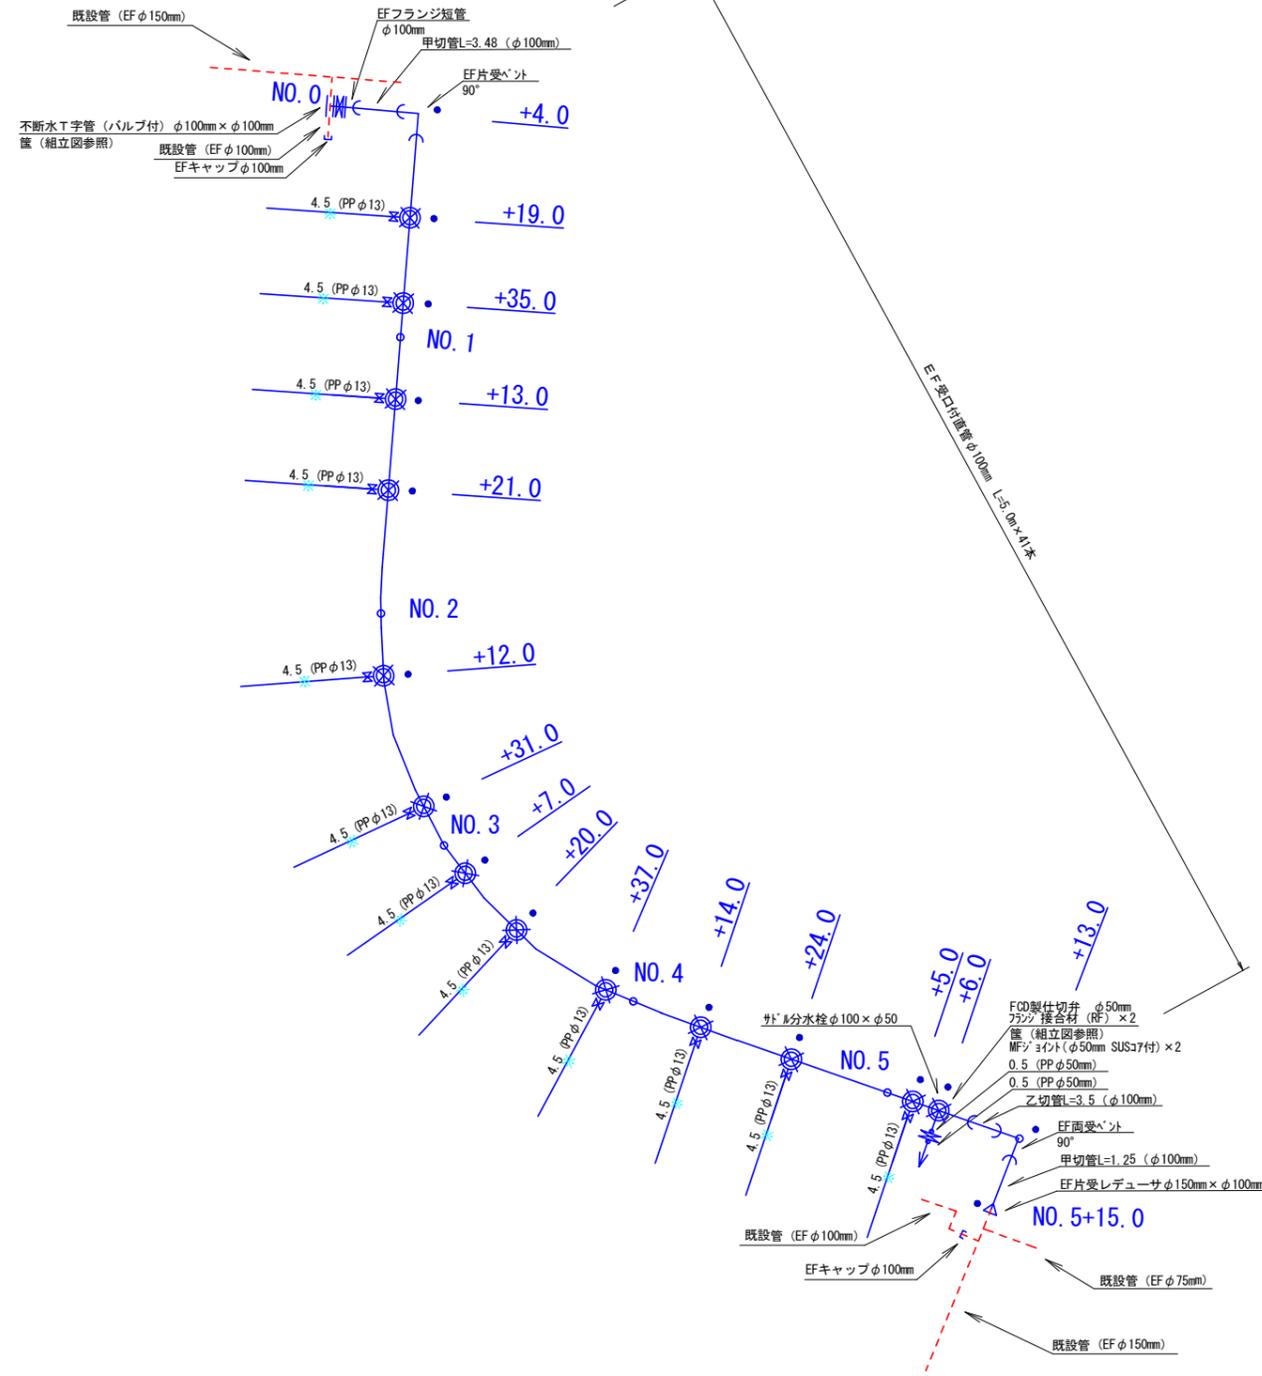

※ 給水工詳細図

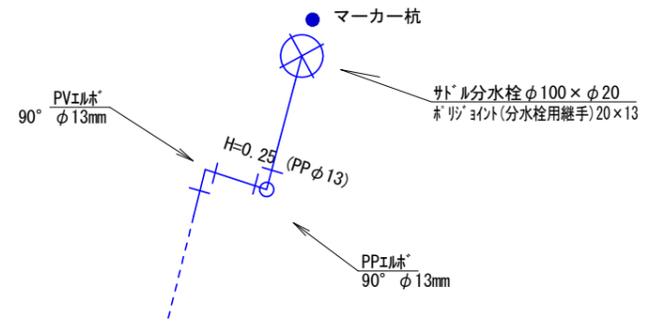



● マーカー杭

市道みどり線 : NO. 0~NO. 5+15.0

工事名	みどり町地内(市道みどり線ほか)配水管改良工事
工事箇所	亀山市みどり町地内
名称	配管図(1工区)
縮尺	FREE
図面番号	5
事業者名	亀山市上下水道局水道室

配管図(2) 2工区(本設)

※ 給水工詳細図

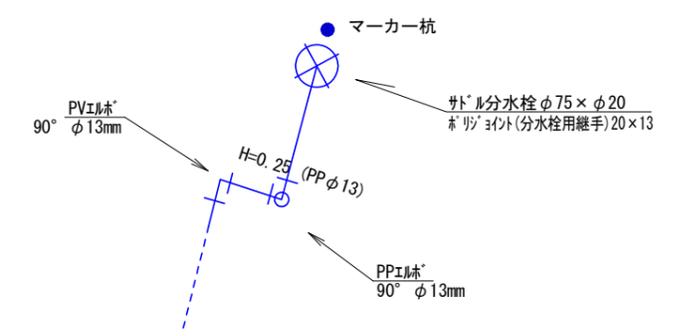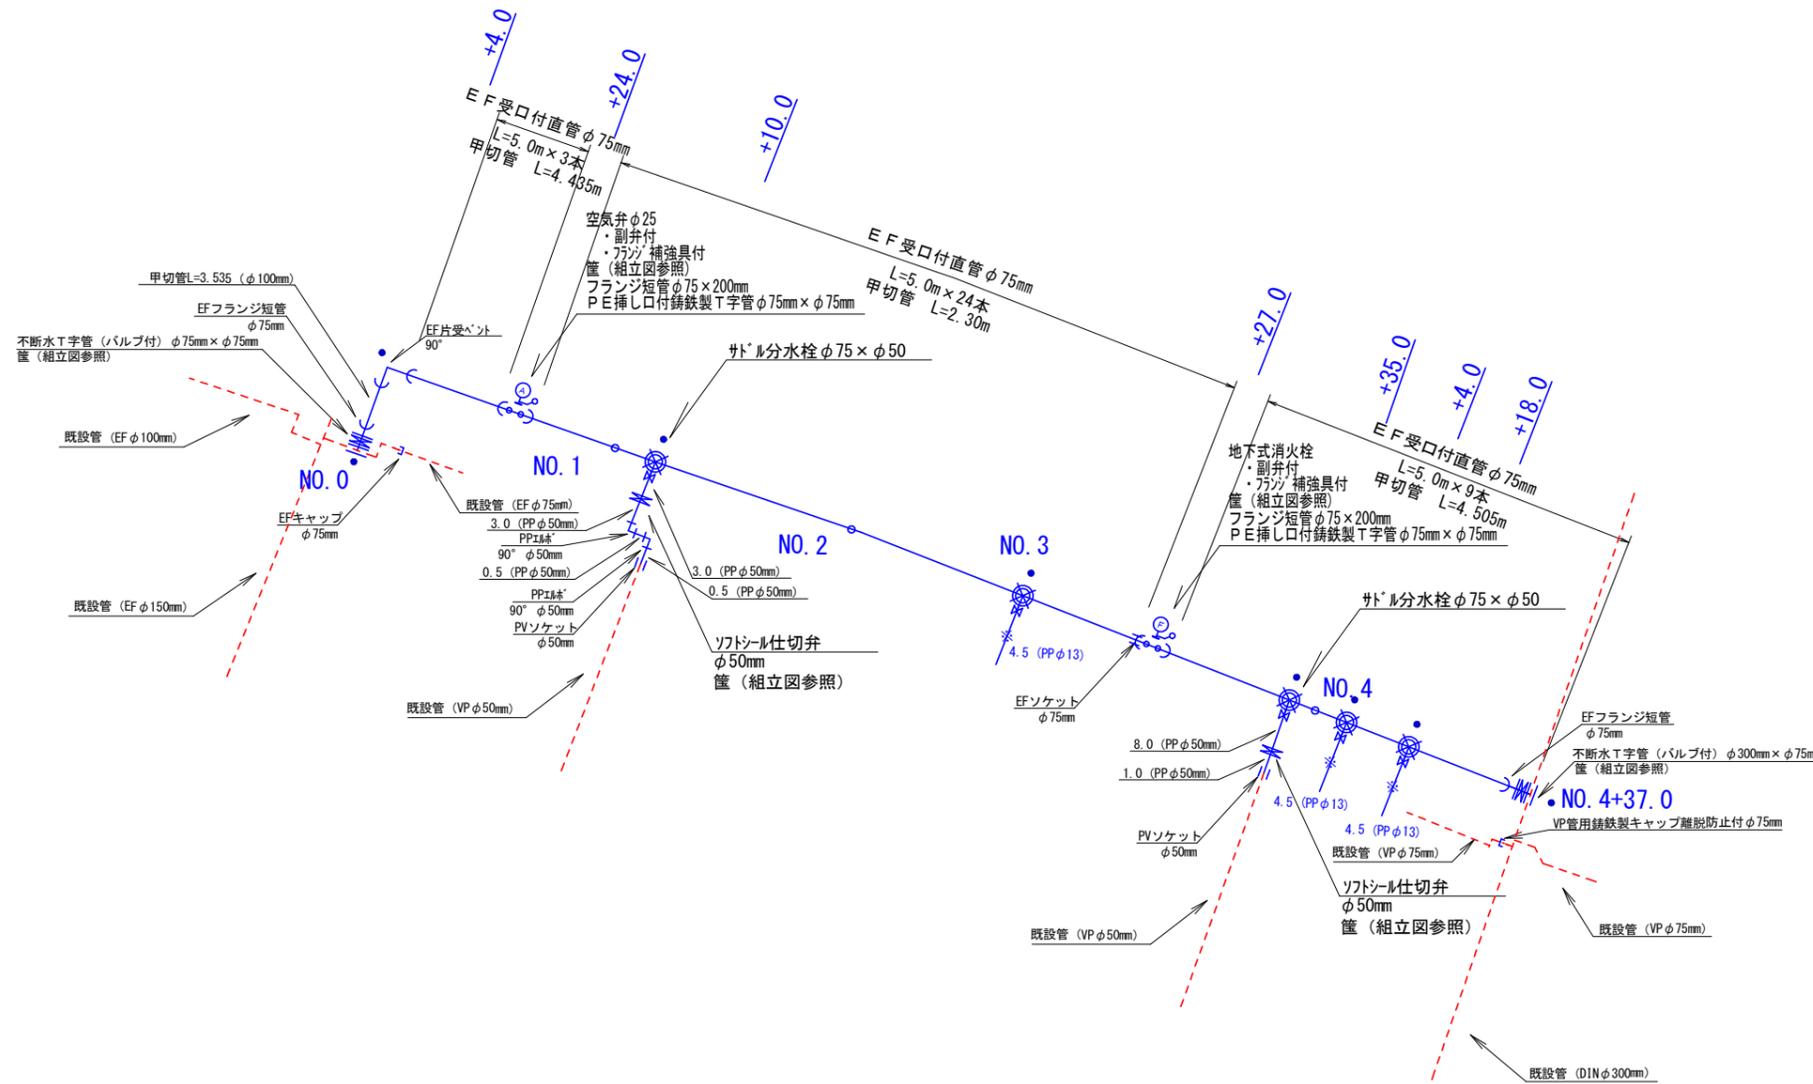


● マーカー杭
市道みどり線 : NO.0~NO.4+37.0

工事名	みどり町地内(市道みどり線ほか)配水管改良工事
工事箇所	亀山市みどり町地内
名称	配管図(2工区)
縮尺	FREE
図面番号	6
事業者名	亀山市上下水道局上水道室


配管図(3) 3工区(本設)

※ 給水工詳細図

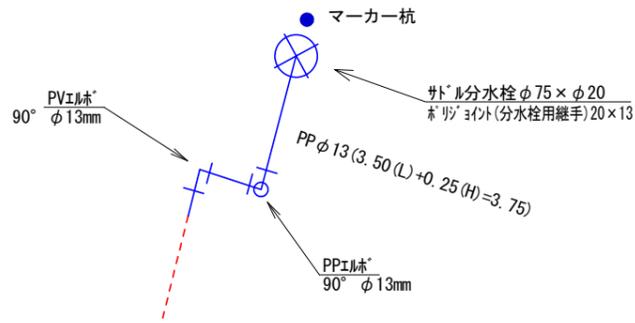

● マーカー杭


市道みどり12号線 : NO. 0~NO. 5+34.5

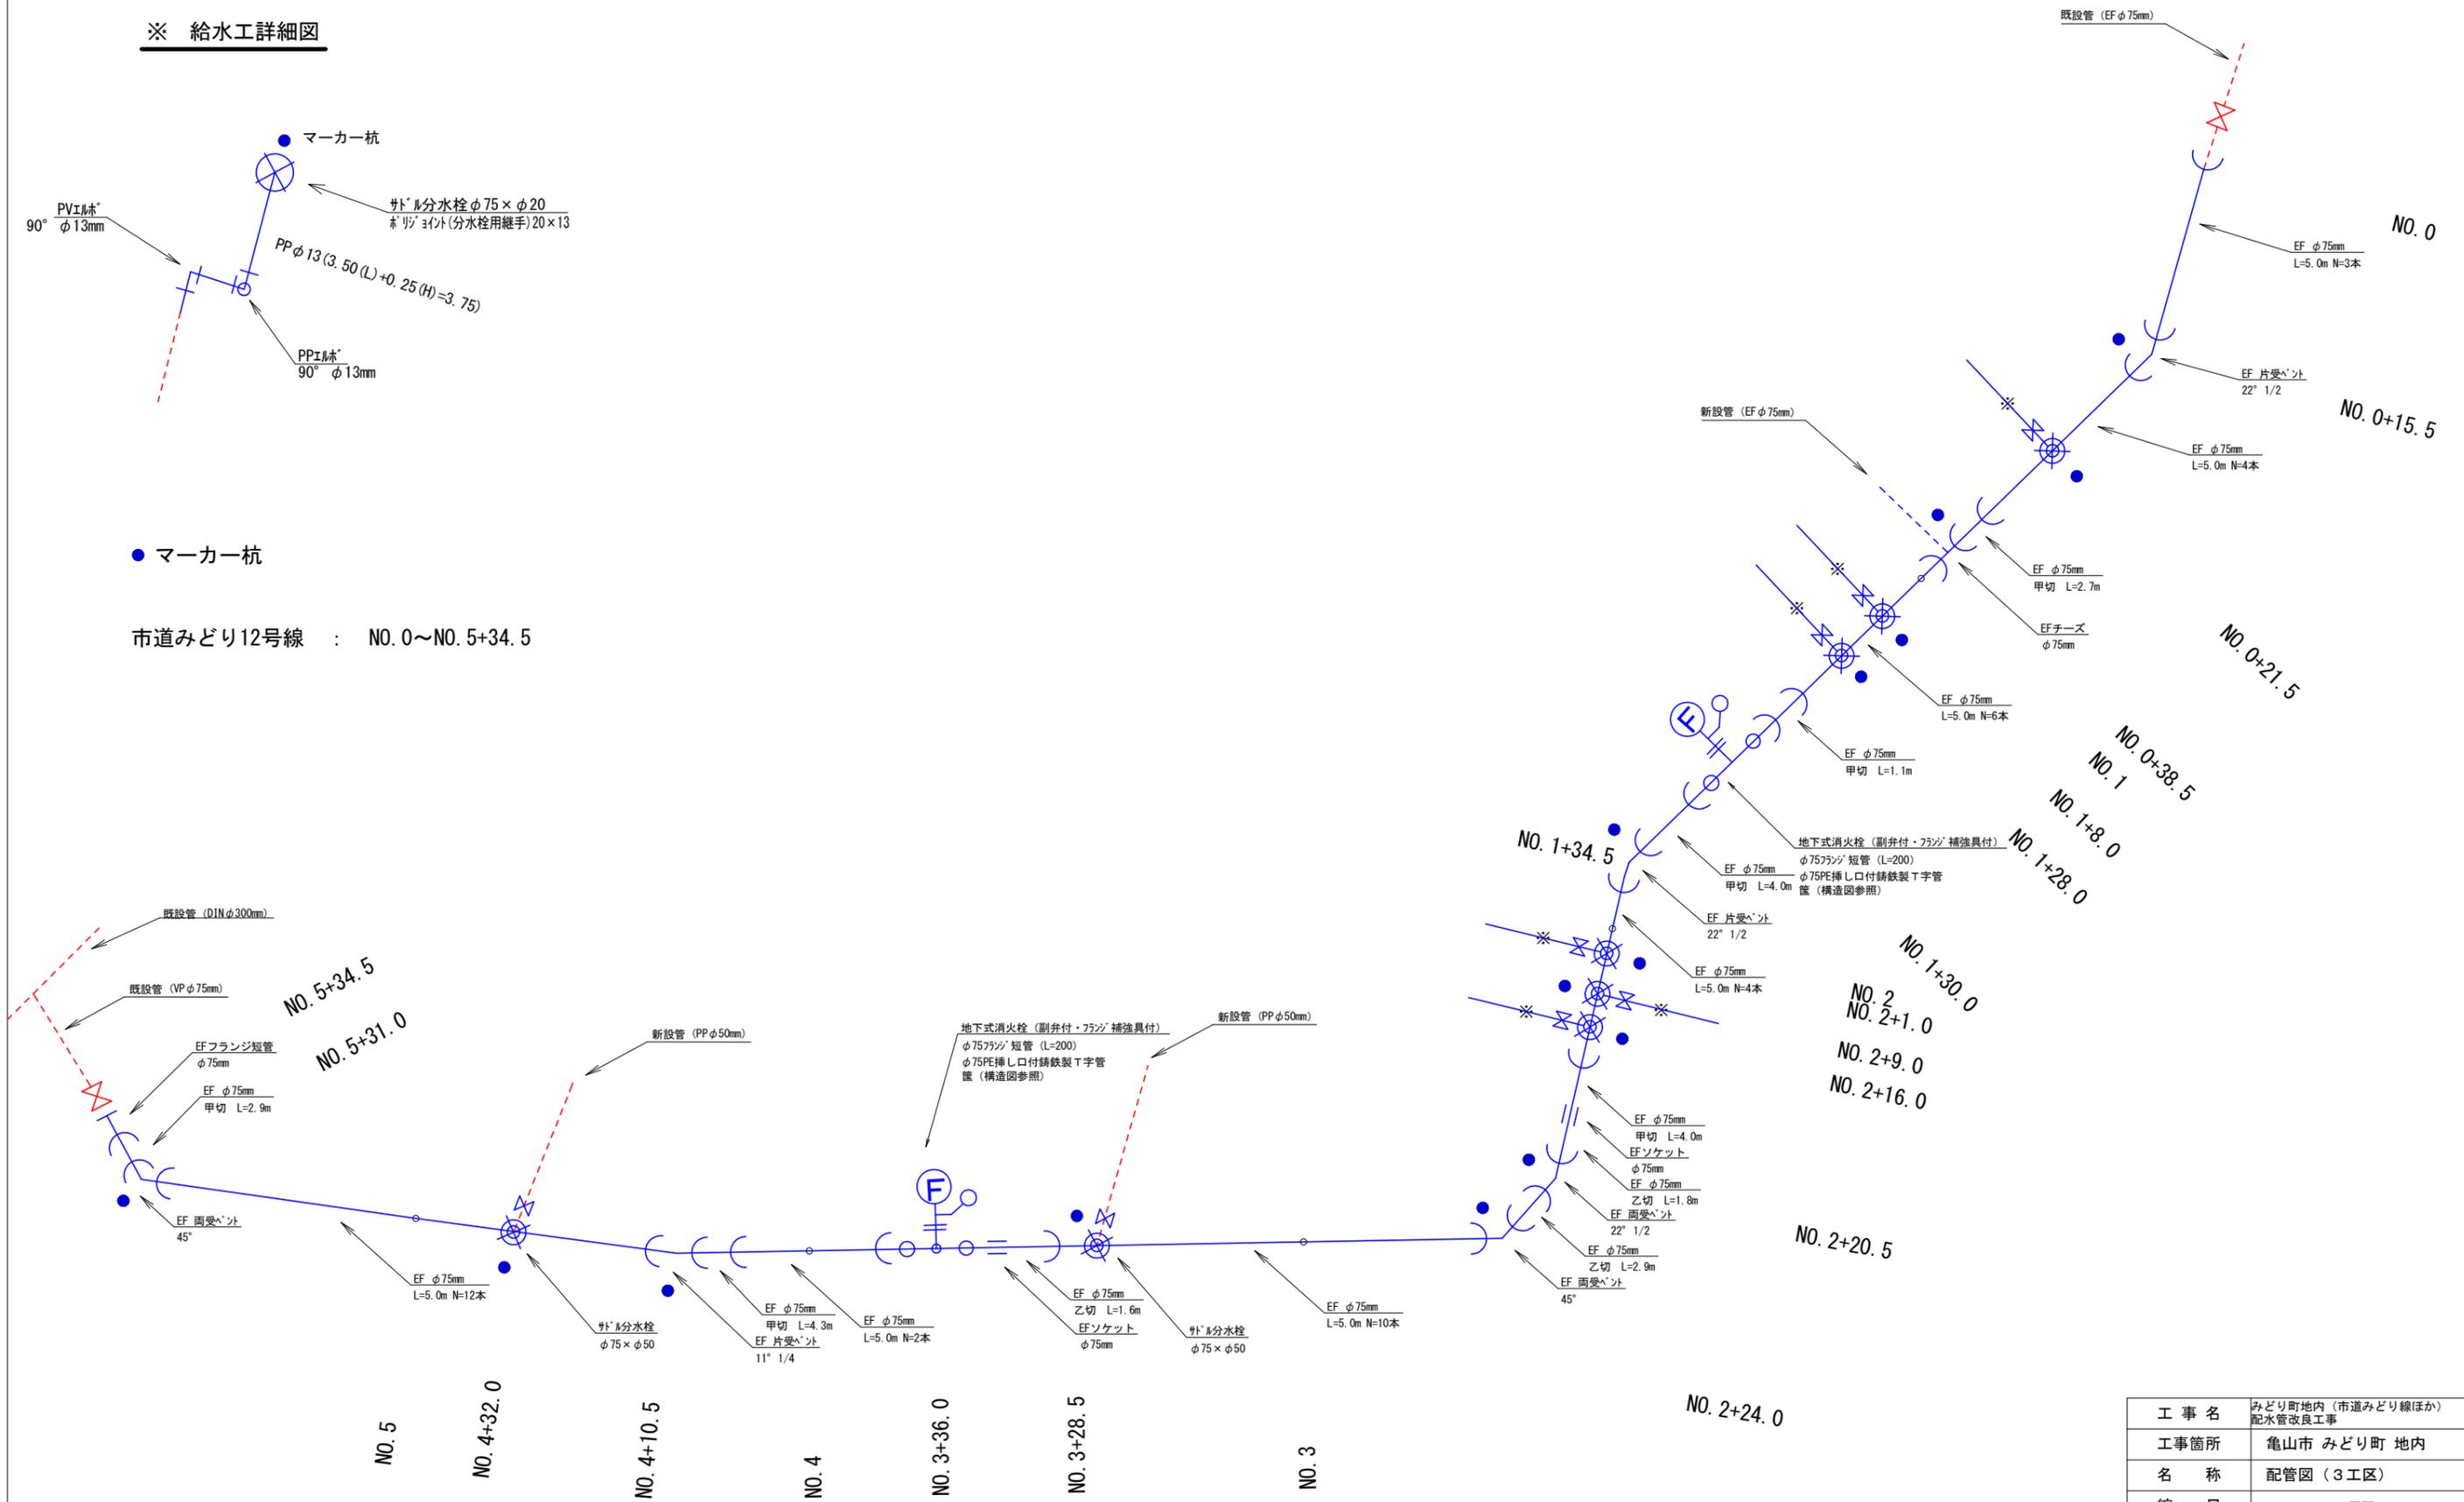

工事名	みどり町地内(市道みどり線ほか)配水管改良工事
工事箇所	亀山市みどり町地内
名称	配管図(3工区)
縮尺	FREE
図面番号	7
事業者名	亀山市上下水道局水道室

配管図(4) 4工区(本設)

※ 給水工詳細図

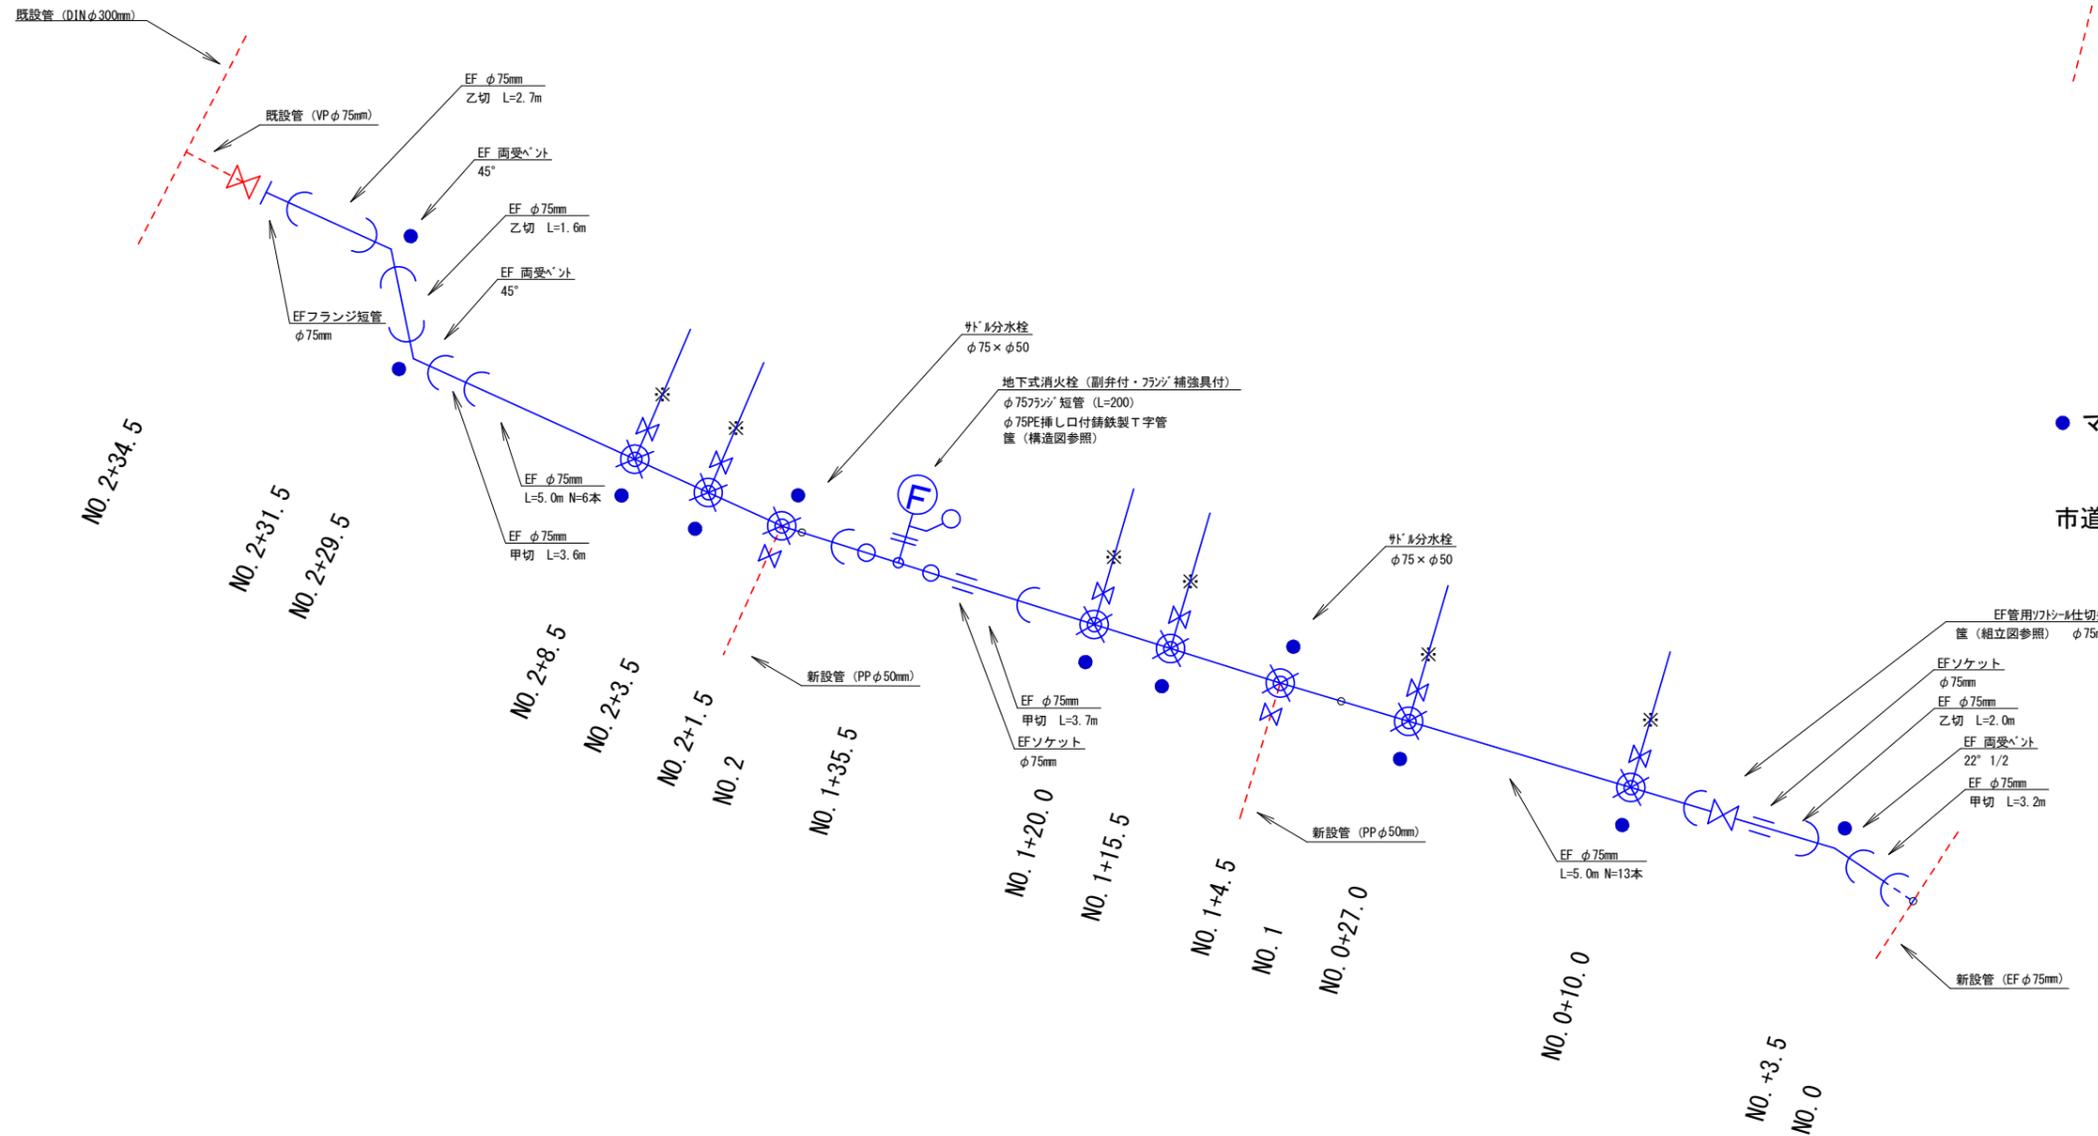


● マーカー杭


市道みどり14号線 : NO. 0~NO. 2+34.5

工事名	みどり町地内(市道みどり線ほか)配水管改良工事
工事箇所	亀山市みどり町地内
名称	配管図(4工区)
縮尺	FREE
図面番号	8
事業者名	亀山市上下水道局上水道室

配管図(5) 5工区 (本設)

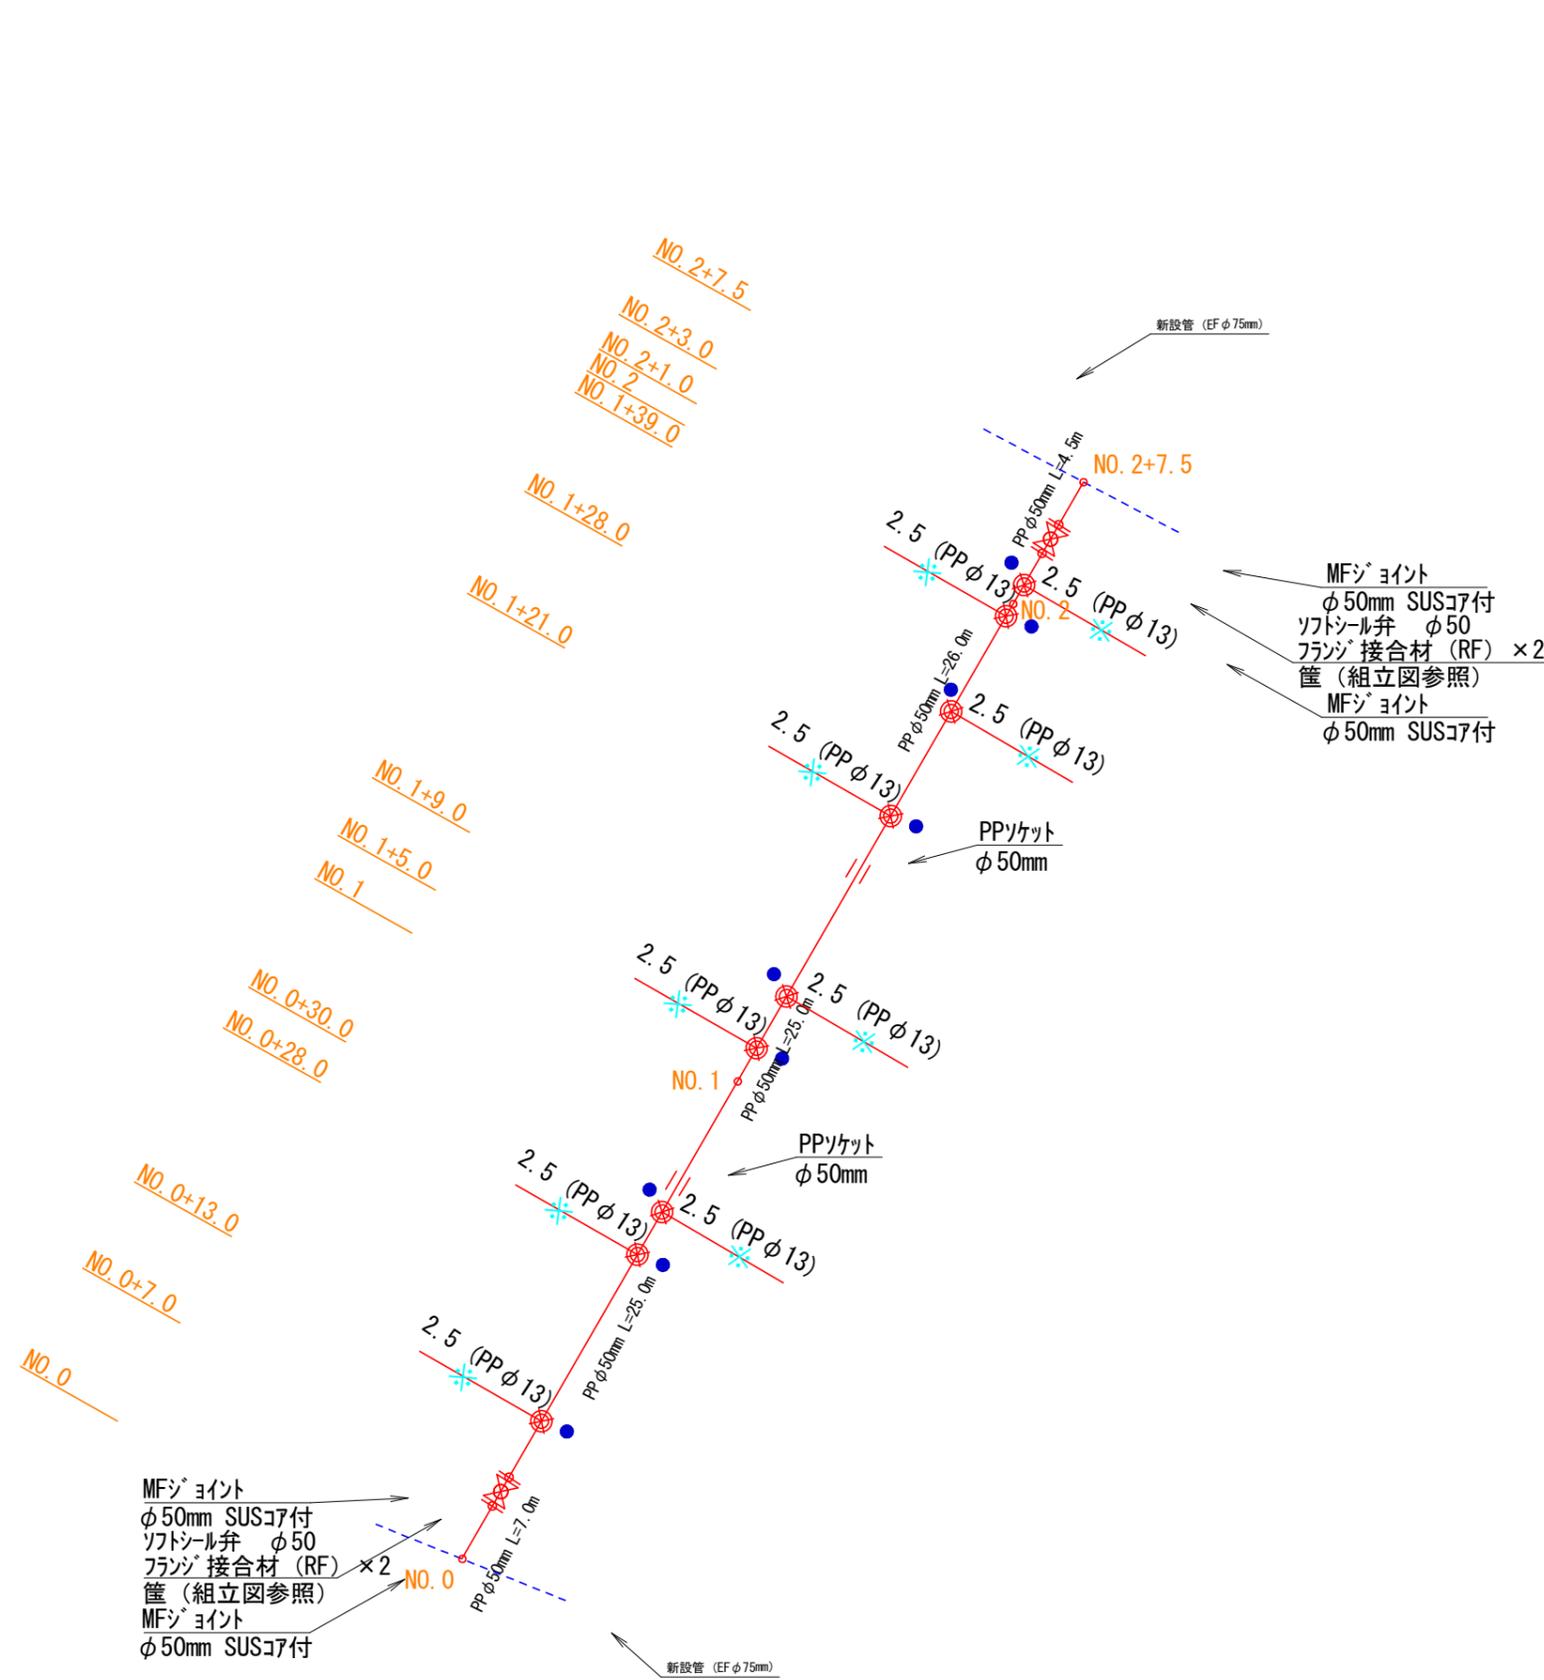

※ 給水工詳細図

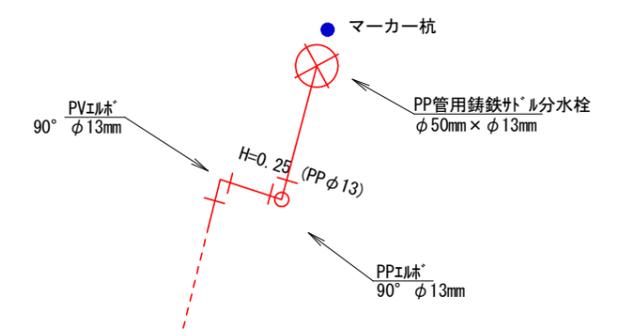

MFジョイント
φ50mm SUSコート付
ソトシル弁 φ50
フランジ接合材 (RF) × 2
筐 (組立図参照)
MFジョイント
φ50mm SUSコート付

● マーカー杭

市道みどり16号線 : NO. 0~NO. 2+7.5



※PP管については、1種を使用

MFジョイント
φ50mm SUSコート付
ソトシル弁 φ50
フランジ接合材 (RF) × 2
筐 (組立図参照)
MFジョイント
φ50mm SUSコート付

工事名	みどり町地内 (市道みどり線ほか) 配水管改良工事
工事箇所	亀山市 みどり町 地内
名称	配管図 (5工区)
縮尺	FREE
図面番号	9
事業者名	亀山市上下水道局上水道室

配管図(6) 6工区(本設)

※ 給水工詳細図

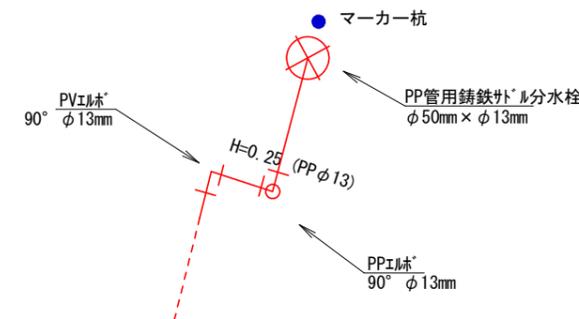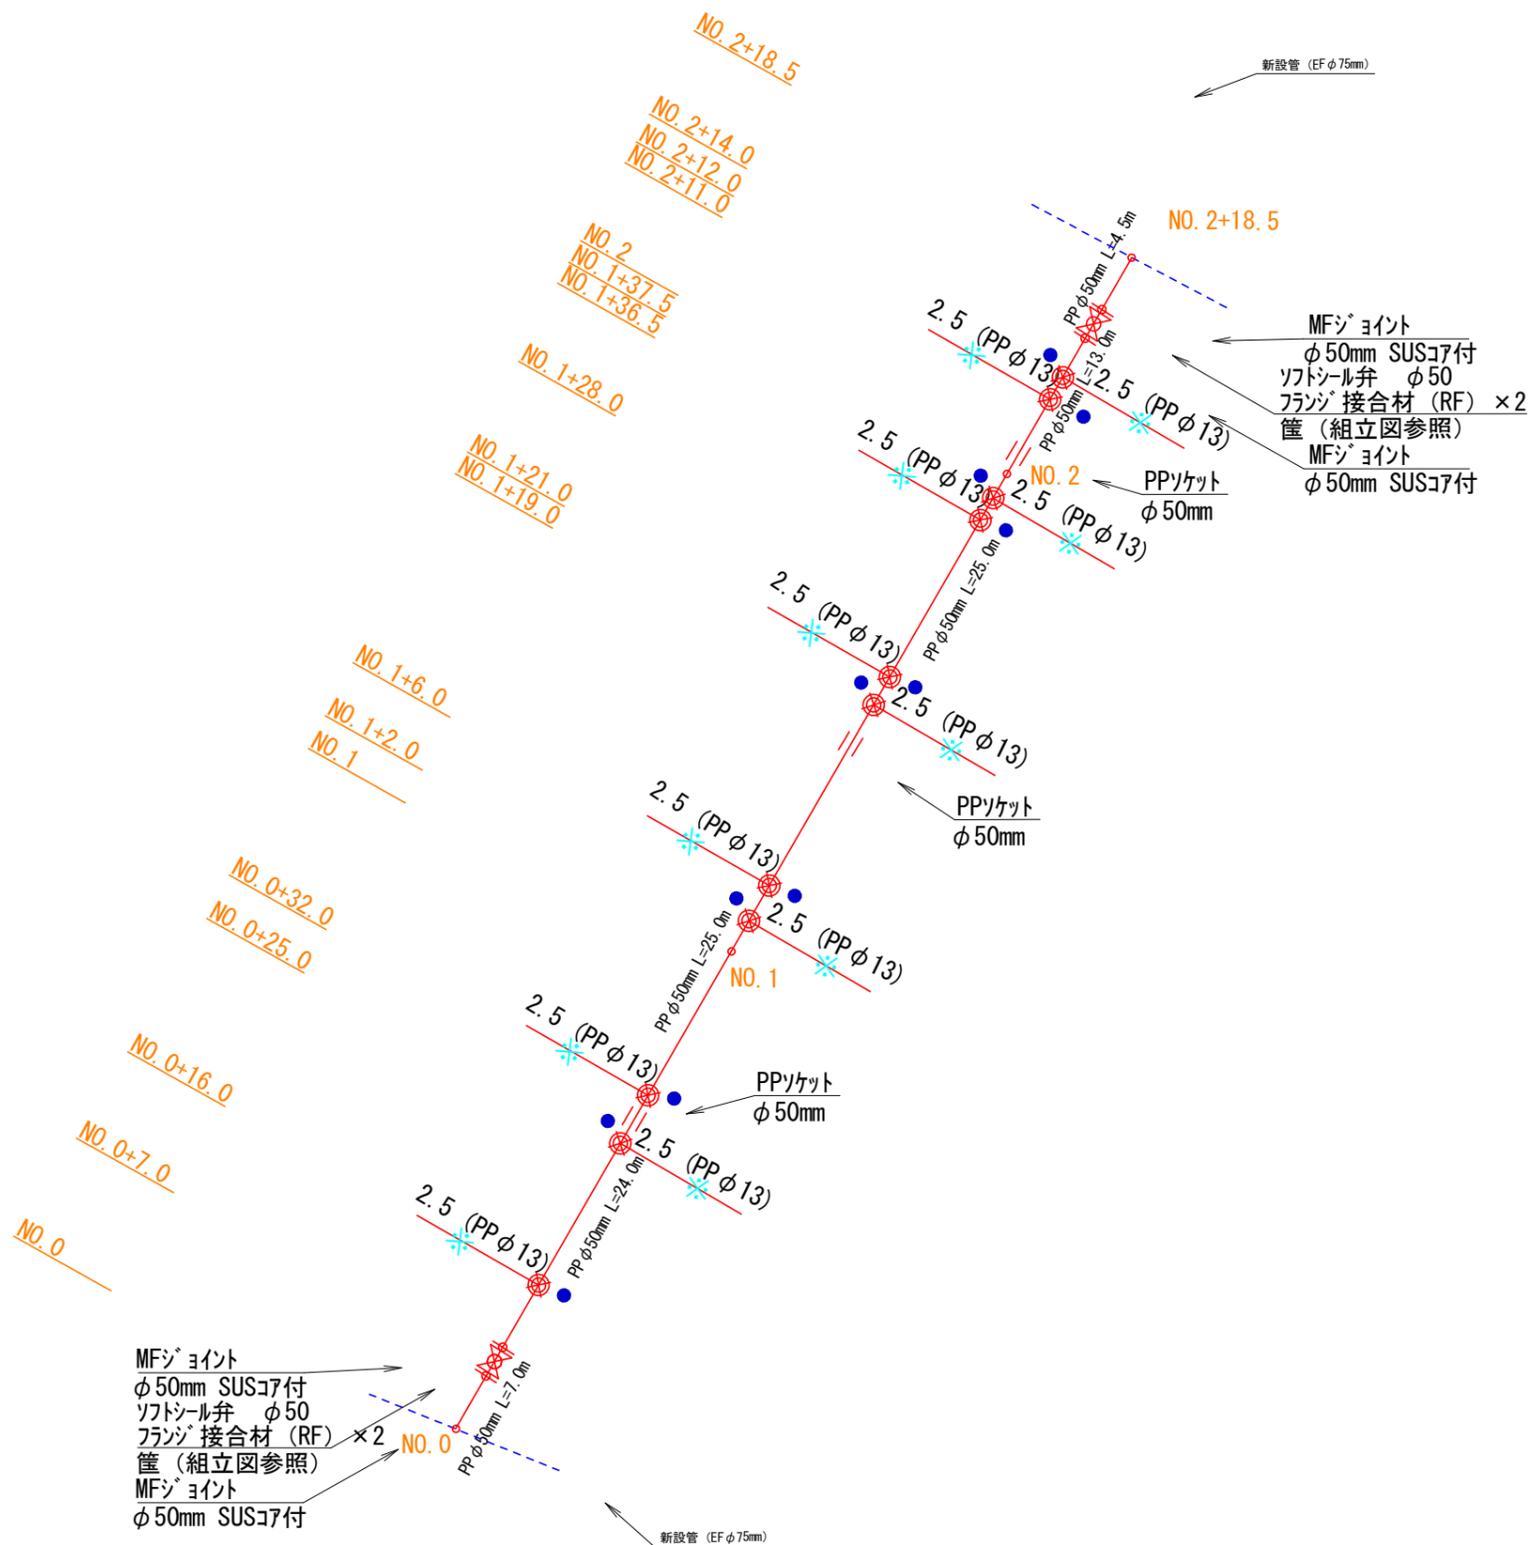

● マーカー杭


市道みどり17号線 : NO. 0~NO. 2+18.5

※PP管については、1種を使用


工事名	みどり町地内(市道みどり線ほか) 配水管改良工事
工事箇所	亀山市 みどり町 地内
名称	配管図(6工区)
縮尺	FREE
図面番号	10
事業者名	亀山市上下水道局上水道室

筐組立図


仕切弁ボックス標準図

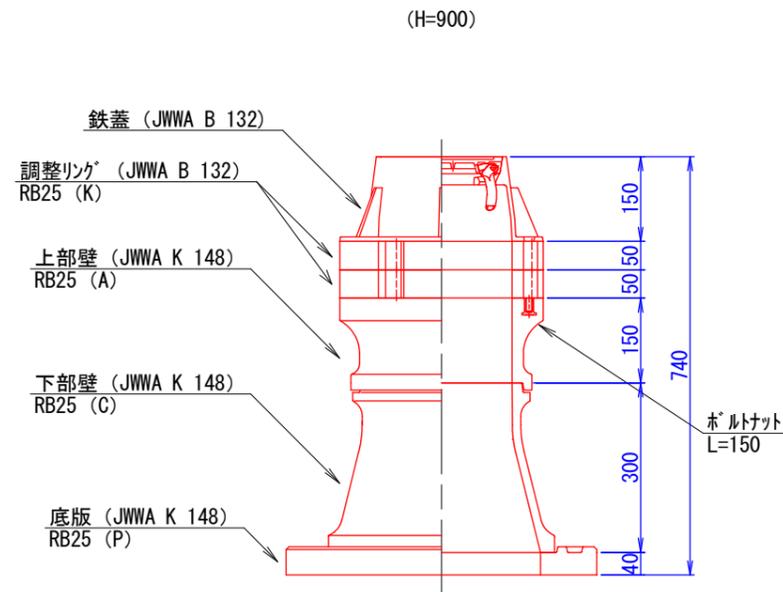

消火栓ボックス標準図

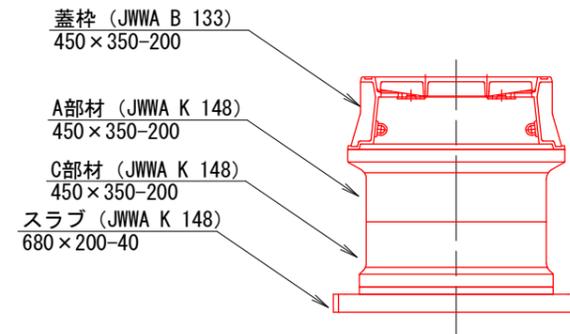


空気弁・消火栓工法図

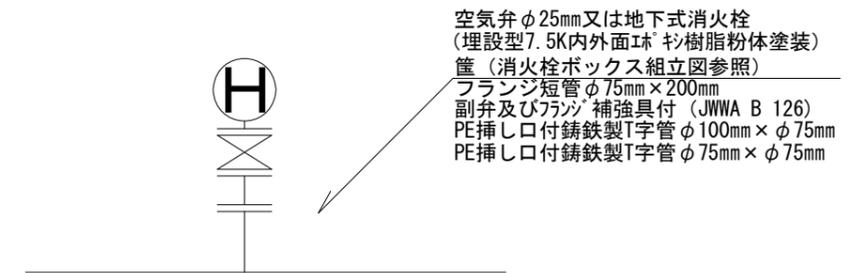


工事名	みどり町地内 (市道みどり線ほか) 配水管改良工事
工事箇所	亀山市 みどり町 地内
名称	構造図 (1)
縮尺	FREE
図面番号	11
事業者名	亀山市上下水道局上水道室

土工標準図

標準断面図 (1・2工区)

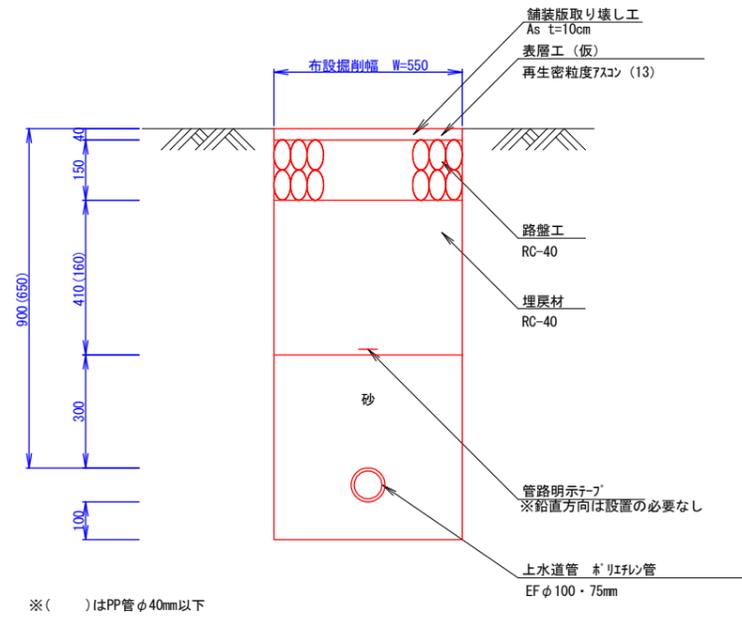


標準断面図 (3・4・5・6工区)

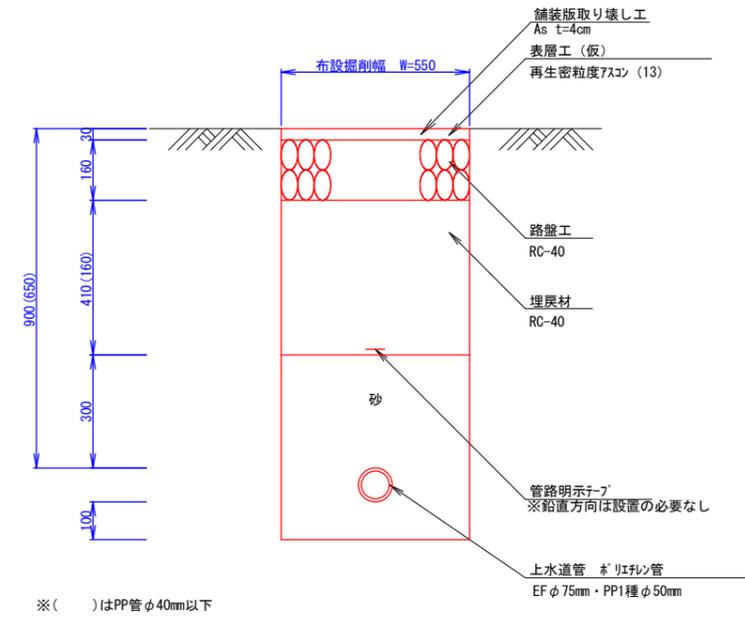


舗装構成


舗装構成 (1・2工区)

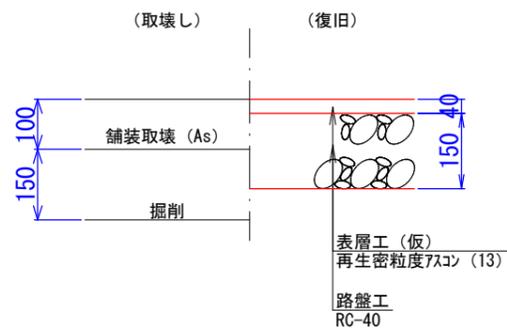

舗装構成 (1・2工区歩道部) インターロッキング復旧 (既設利用)

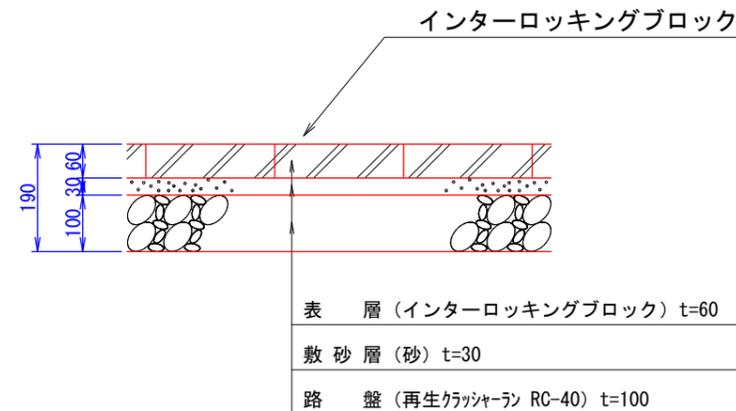

舗装構成 (3・4・5・6工区)

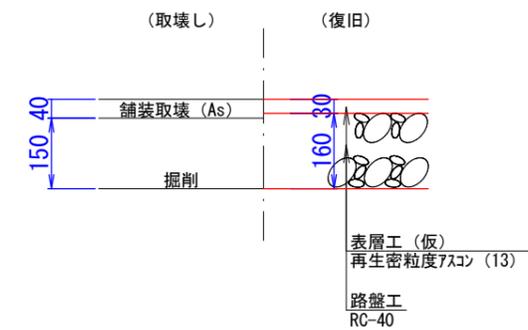

工事名	みどり町地内 (市道みどり線ほか) 配水管改良工事
工事箇所	亀山市 みどり町 地内
名称	構造図 (2)
縮尺	FREE
図面番号	12
事業者名	亀山市上下水道局上水道室