


- 1) 施設名
- 2) 市役所
- 3) 加太出張所
- 4) 中央防災倉庫
- 5) 関文化交流センター
- 6) 関町北部ふれあい交流センター
- 7) 鈴鹿馬子唄会館
- 8) 尿生地区コミュニティセンター
- 9) 井田川地区南コミュニティセンター
- 10) 井田川地区北コミュニティセンター
- 11) 川崎地区コミュニティセンター
- 12) 野登地区コミュニティセンター
- 13) 白川地区北コミュニティセンター
- 14) 白川地区南コミュニティセンター
- 15) 神辺地区コミュニティセンター
- 16) 野村地区コミュニティセンター
- 17) 城東地区コミュニティセンター
- 18) 城西地区コミュニティセンター
- 19) 城北地区コミュニティセンター
- 20) 御幸地区コミュニティセンター
- 21) 本町地区コミュニティセンター
- 22) 北東地区コミュニティセンター
- 23) 東部地区コミュニティセンター
- 24) 天神・和置地区コミュニティセンター
- 25) 南部地区コミュニティセンター
- 26) 関南部地区コミュニティセンター
- 27) 文化会館
- 28) 西野公園体育館
- 29) 東野公園体育館
- 30) 関B&G海洋センター
- 31) 歴史博物館
- 32) 市民協働センター「みらい」
- 33) 関宿旅館玉屋歴史資料館
- 34) 関まちなみ資料館
- 35) 「道の駅」関宿
- 36) 国民宿舎関ロッジ
- 37) 石水溪キャンプ場施設
- 38) 足湯
- 39) 木村邸
- 40) 観音山トイレ
- 41) 総合保健福祉センター「あいあい」
- 42) 老人福祉センター
- 43) 健康づくりセンター
- 44) 第一愛護園
- 45) 第二愛護園
- 46) みなみ保育園
- 47) 尿生保育園
- 48) 神辺保育園
- 49) 和田保育園
- 50) 川崎南保育園
- 51) 関保育園
- 52) 加太保育園
- 53) 児童センター
- 54) パンビ
- 55) 井田川小学校区放課後児童クラブ
- 56) 井田川小学校区第2放課後児童クラブ
- 57) 東小学校区放課後児童クラブ
- 58) 関小学校区放課後児童クラブ
- 59) 亀山斎場
- 60) 総合環境センター
- 61) 関衛生センター
- 62) 関刈り草コンポスト化センター
- 63) 衛生公苑
- 64) 林業総合センター
- 65) 勤労文化会館
- 66) 医療センター
- 67) 亀山消防署
- 68) 亀山消防署関分署
- 69) 亀山消防署北東分署
- 70) 亀山幼稚園
- 71) 亀山東幼稚園
- 72) 井田川幼稚園
- 73) みずほ台幼稚園
- 74) 関幼稚園
- 75) 亀山西小学校
- 76) 亀山東小学校
- 77) 亀山南小学校
- 78) 尿生小学校
- 79) 井田川小学校
- 80) 川崎小学校
- 81) 野登小学校
- 82) 白川小学校
- 83) 神辺小学校
- 84) 関小学校
- 85) 加太小学校
- 86) 亀山中学校
- 87) 中部中学校
- 88) 関中学校
- 89) 関学校給食センター
- 90) 鈴鹿峠自然の家
- 91) 図書館
- 92) 関図書館

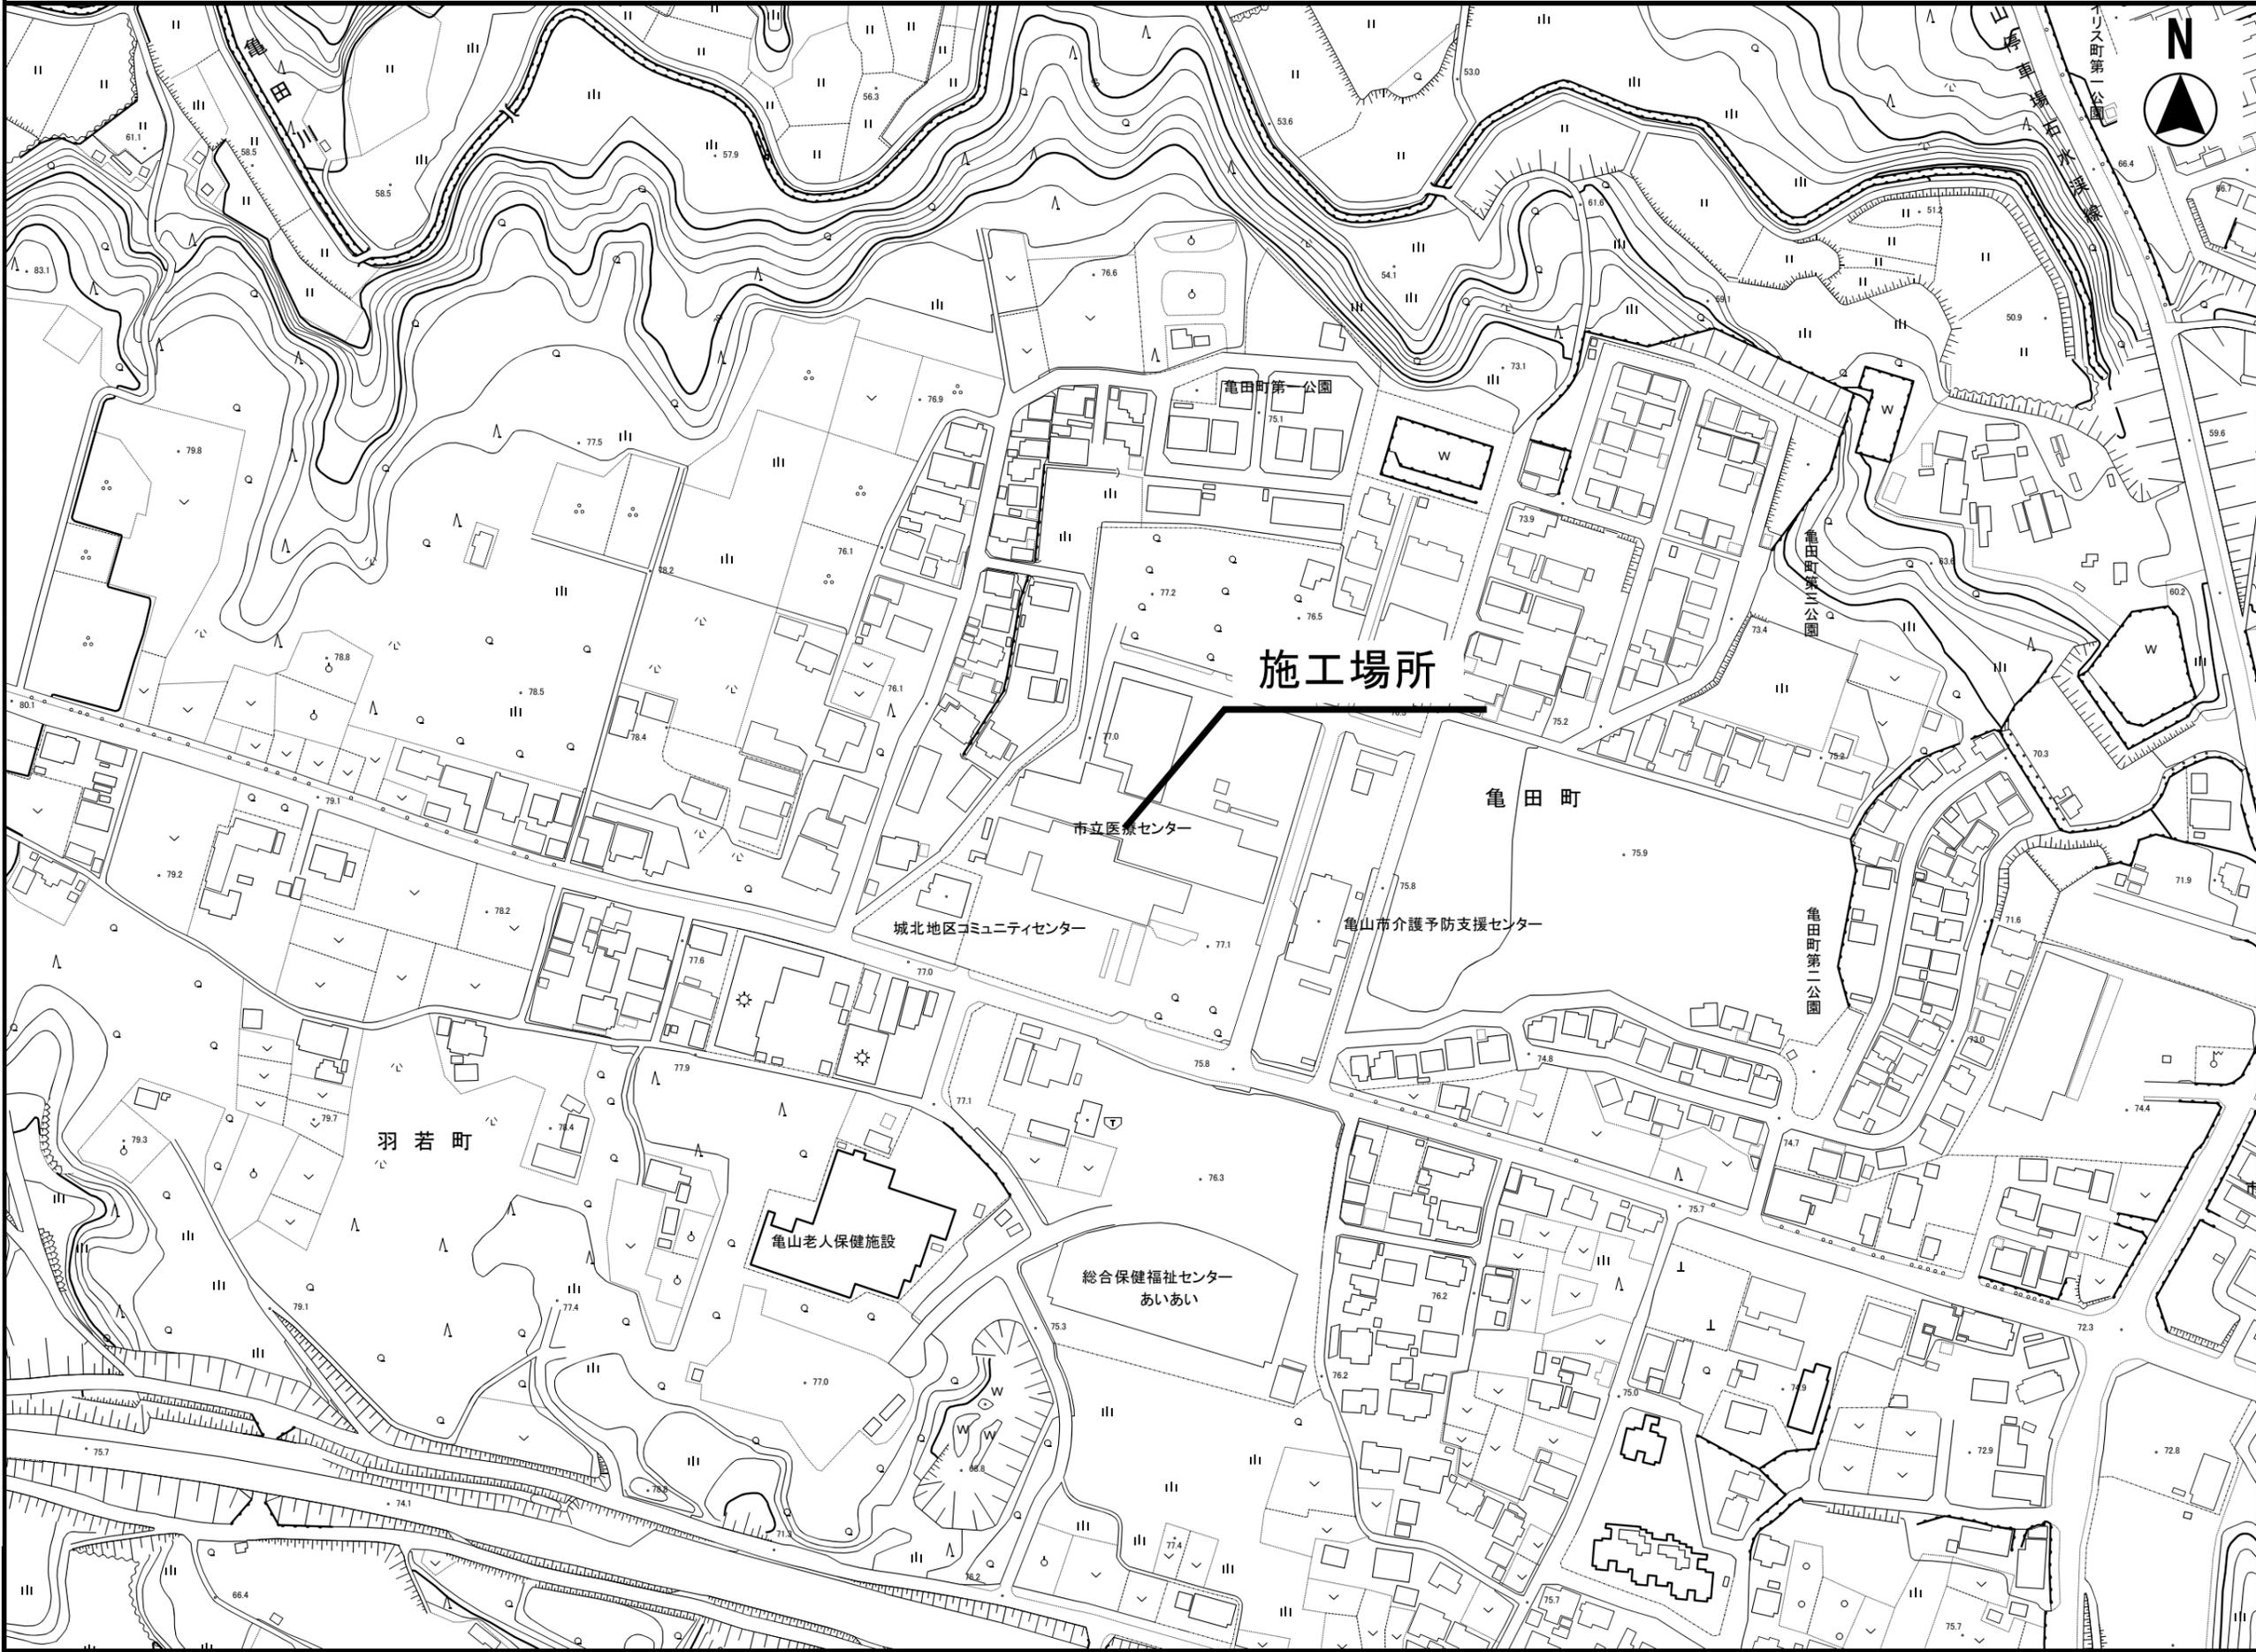

縮尺 1 : 2500
 0 10 20 30 40 50 60 70 80

2018年07月12日 10時02分00秒 k1281	年月日	工事名称 医療センター給湯配管工事	図面名称 付近見取図	<ul style="list-style-type: none"> ・この地図は参考図であり、内容を証明するものではありません。図形情報の時点、精度についてご確認の上ご利用ください。 ・この地図は三重県市町総合事務組合管理者の承認を得て、同組合所管の「2011 三重県共有デジタル地図」を使用し、調整したものです。(承認番号：三総合地第80号) 本成果を複製あるいは使用して地図を調整する場合は、同組合の承認を必要とします。
--------------------------------	-----	----------------------	---------------	---