

位置図



1工区


2工区

施工箇所

工事名	みずほ台みどり線舗装工事		
図面名	位置図		
作成年月日			
縮尺	1/5,000	図面番号	1 / 13
会社名			
事業者名	亀山市 土木課		

平面図(1)

1区

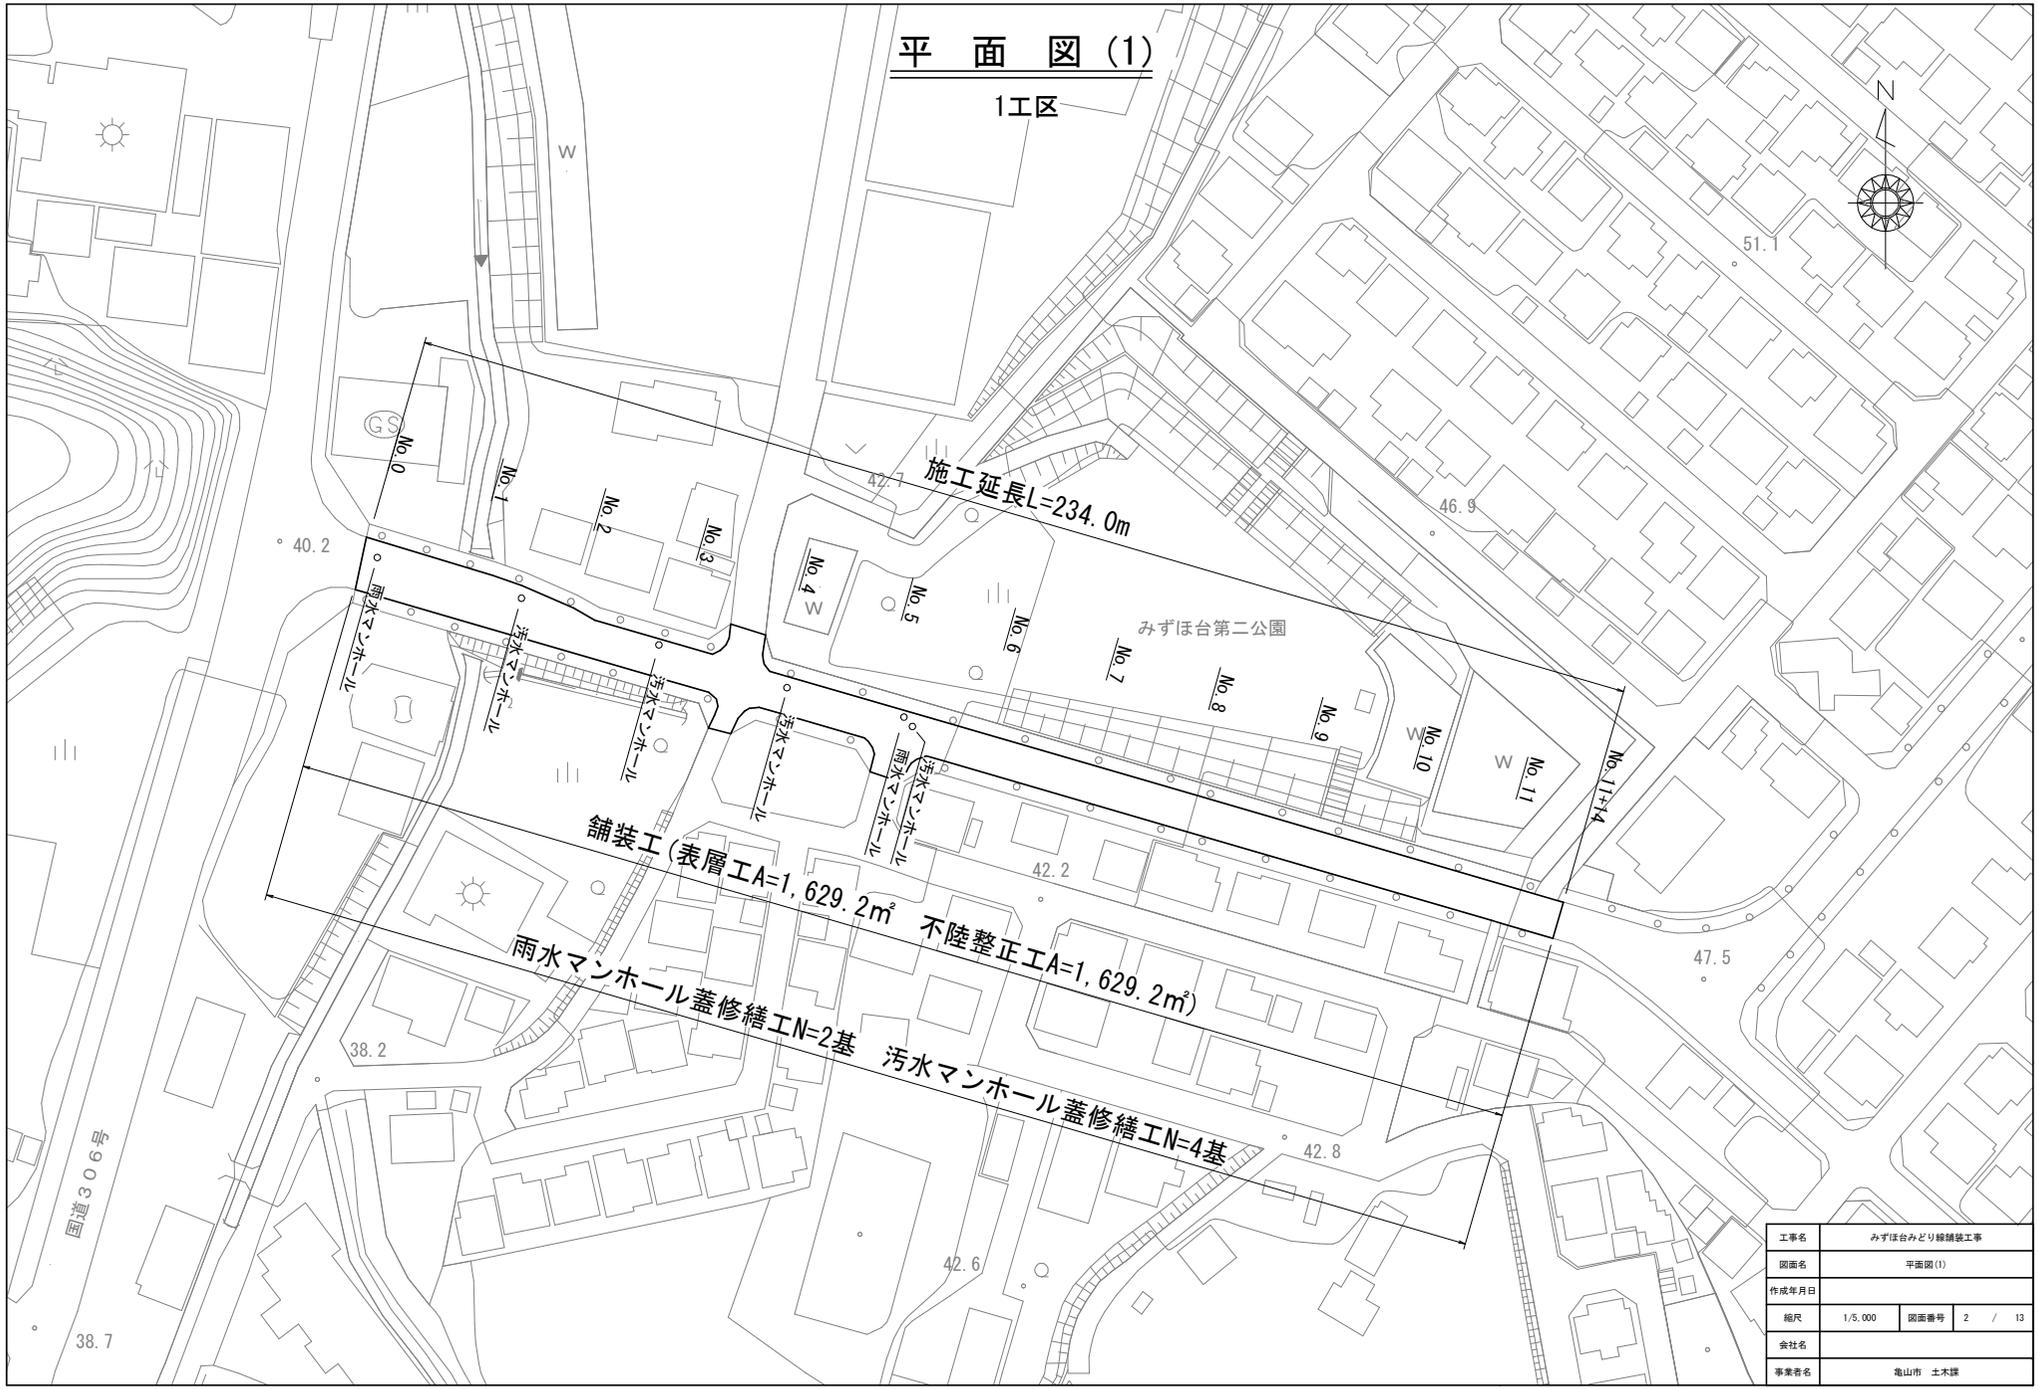

施工延長L=234.0m

舗装工(表層)工A=1,629.2㎡ 不陸整正工A=1,629.2㎡

雨水マンホール蓋修繕工N=2基 汚水マンホール蓋修繕工N=4基

工事名	みずほ台みどり線舗装工事		
図面名	平面図(1)		
作成年月日			
縮尺	1/5,000	図面番号	2 / 13
会社名			
事業者名	亀山市 土木課		

国道306号

38.7


平面図(2)

2工区



工事名	みずほ台みどり線舗装工事		
図面名	平面図(2)		
作成年月日			
縮尺	1/5,000	図面番号	3 / 13
会社名			
事業者名	亀山市 土木課		

標準断面図

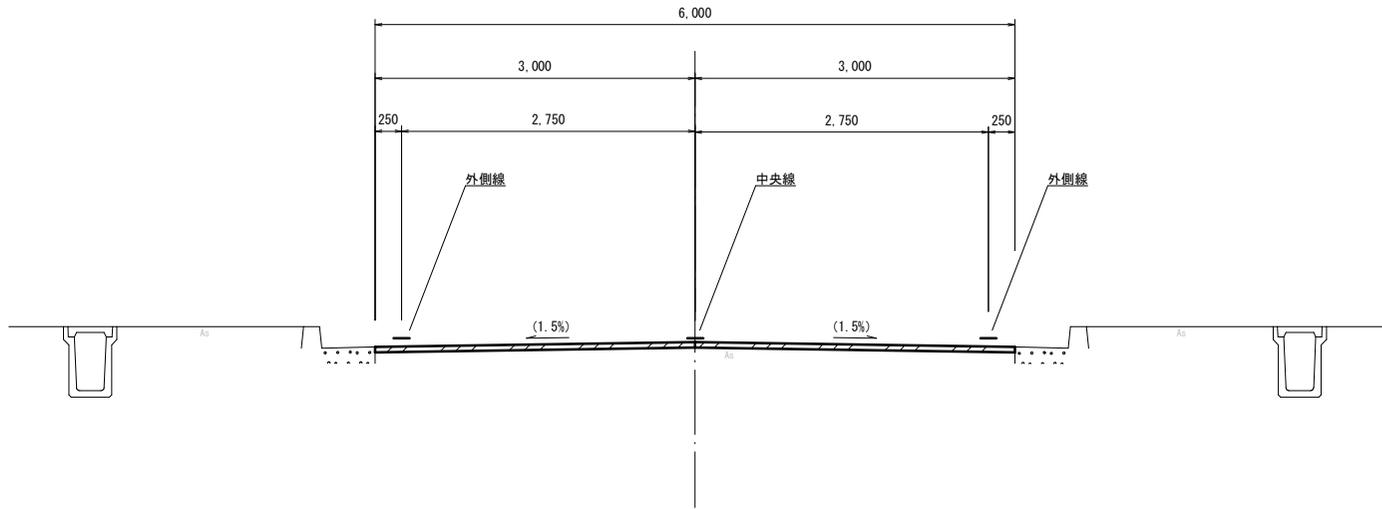


※横断勾配については、着事前に現地測量し監督員に報告すること。

工事名	みずほ台みどり線舗装工事		
図面名	標準断面図		
作成年月日			
縮尺	1/50	図面番号	4 / 13
会社名			
事業者名	龜山市 土木課		

舗装工展開図 (1)

1工区

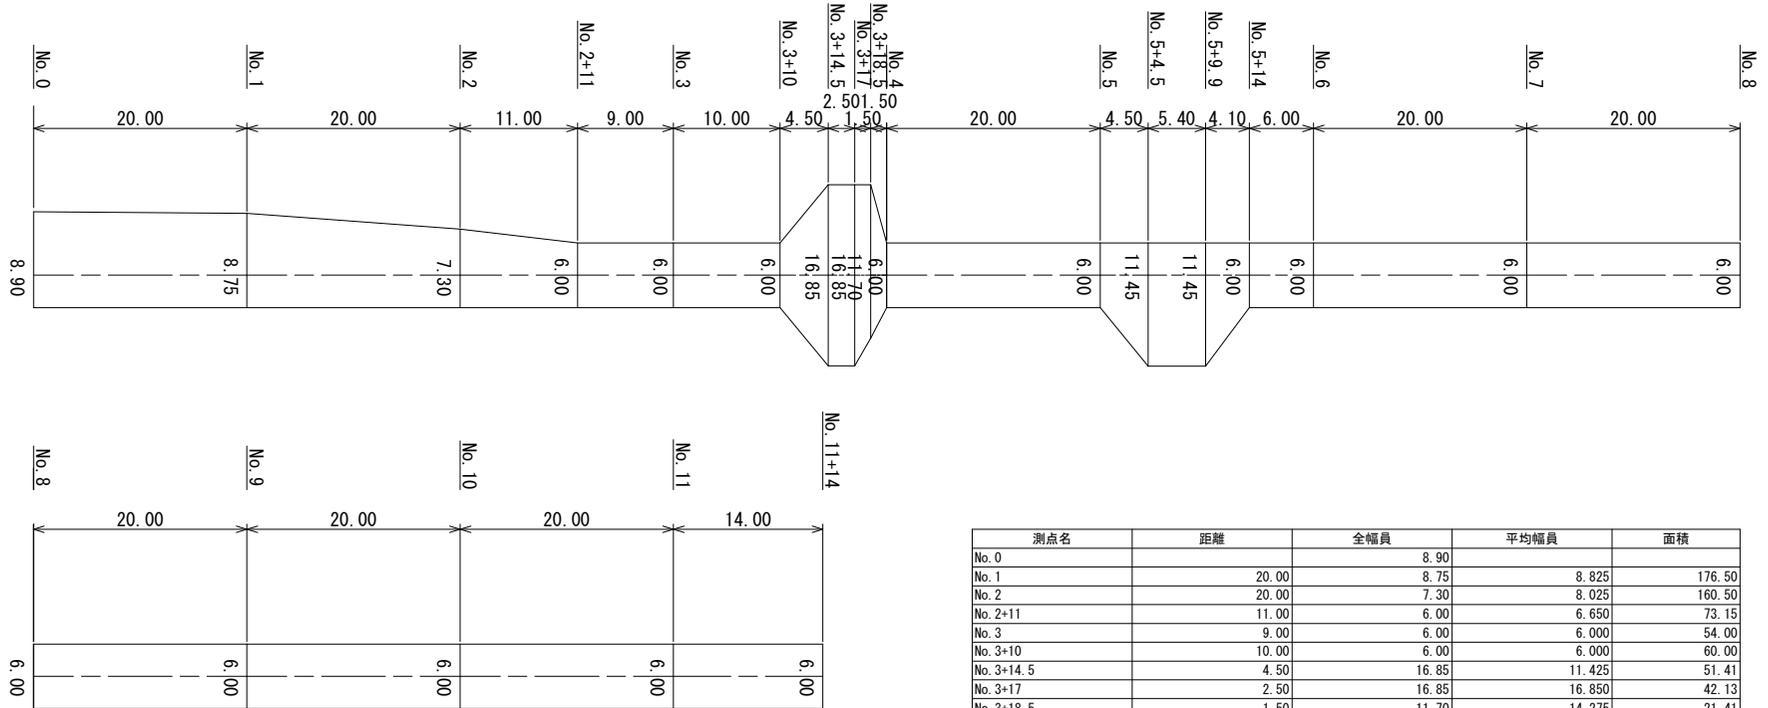


測点名	距離	全幅員	平均幅員	面積
No. 0		8.90		
No. 1	20.00	8.75	8.825	176.50
No. 2	20.00	7.30	8.025	160.50
No. 2+11	11.00	6.00	6.650	73.15
No. 3	9.00	6.00	6.000	54.00
No. 3+10	10.00	6.00	6.000	60.00
No. 3+14.5	4.50	16.85	11.425	51.41
No. 3+17	2.50	16.85	16.850	42.13
No. 3+18.5	1.50	11.70	14.275	21.41
No. 4	1.50	6.00	8.850	13.28
No. 5	20.00	6.00	6.000	120.00
No. 5+4.5	4.50	11.45	8.725	39.26
No. 5+9.9	5.40	11.45	11.450	61.83
No. 5+14	4.10	6.00	8.725	35.77
No. 6	6.00	6.00	6.000	36.00
No. 7	20.00	6.00	6.000	120.00
No. 8	20.00	6.00	6.000	120.00
No. 9	20.00	6.00	6.000	120.00
No. 10	20.00	6.00	6.000	120.00
No. 11	20.00	6.00	6.000	120.00
No. 11+14	14.00	6.00	6.000	84.00
合計	234.00			1629.24

工事名	みずほ台みどり線舗装工事		
図面名	舗装工展開図 (1)		
作成年月日			
縮尺	1/250	図面番号	5 / 13
会社名			
事業者名	亀山市 土木課		

舗装工展開図 (2)

2工区

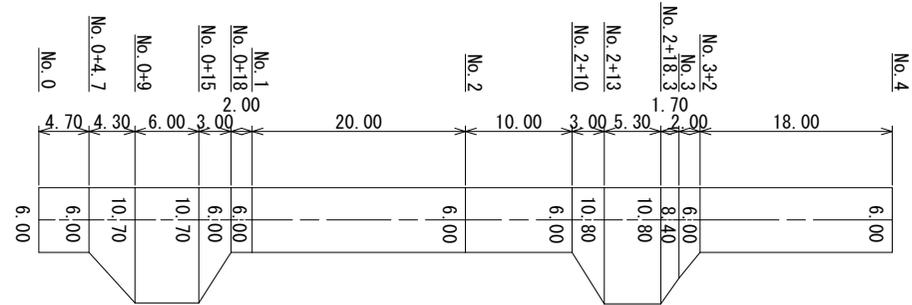


測点名	距離	全幅員	平均幅員	面積
No. 0		6.00		
No. 0+4.7	4.70	6.00	6.000	28.20
No. 0+9	4.30	10.70	8.350	35.91
No. 0+15	6.00	10.70	10.700	64.20
No. 0+18	3.00	6.00	8.350	25.05
No. 1	2.00	6.00	6.000	12.00
No. 2	20.00	6.00	6.000	120.00
No. 2+10	10.00	6.00	6.000	60.00
No. 2+13	3.00	10.80	8.400	25.20
No. 2+18.3	5.30	10.80	10.800	57.24
No. 3	1.70	8.40	9.600	16.32
No. 3+2	2.00	6.00	7.200	14.40
No. 4	18.00	6.00	6.000	108.00
合計	80.00			566.52

工事名	みずほ台みどり線舗装工事		
図面名	舗装工展開図 (2)		
作成年月日			
縮尺	1/250	図面番号	6 / 13
会社名			
事業者名	亀山市 土木課		

各種工法図 (1)


1工区

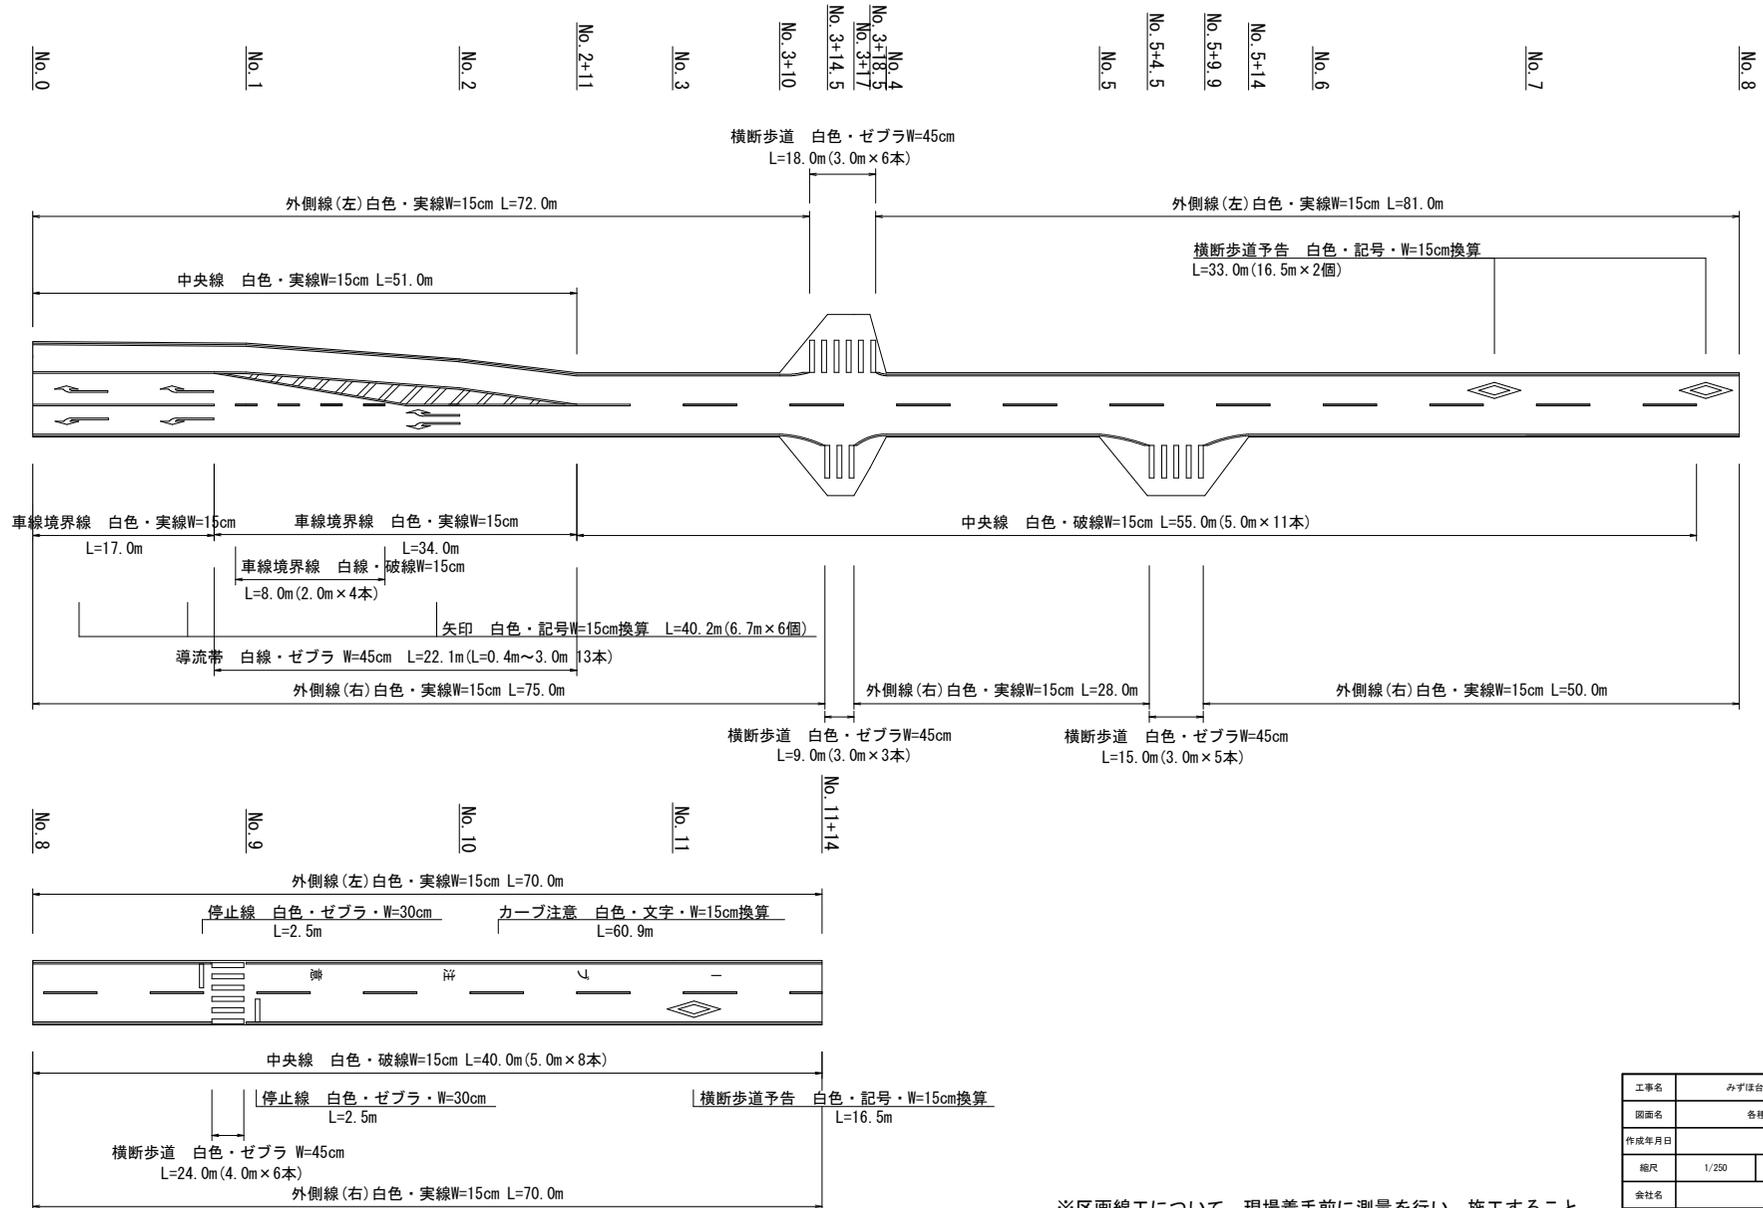

※区画線工について、現場着手前に測量を行い、施工すること。

工事名	みずほ台みどり線舗装工事		
図面名	各種工法図 (1)		
作成年月日			
縮尺	1/250	図面番号	7 / 13
会社名			
事業者名	龜山市 土木課		

各種工法図 (2)

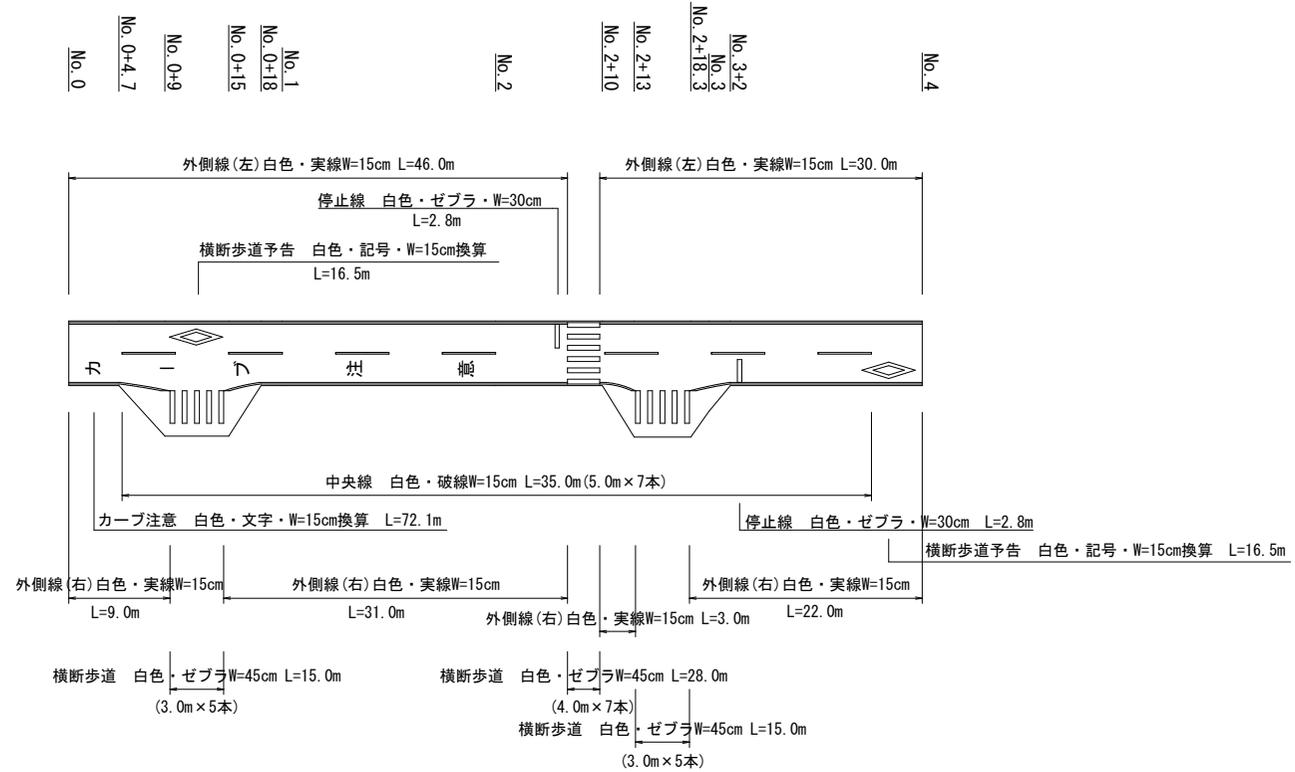


※区画線工について、現場着手前に測量を行い、施工すること。


工事名	みずほ台みどり線舗装工事		
図面名	各種工法図 (2)		
作成年月日			
縮尺	1/250	図面番号	8 / 13
会社名			
事業者名	龜山市 土木課		

各種工法図 (3)

舗装復旧工法図

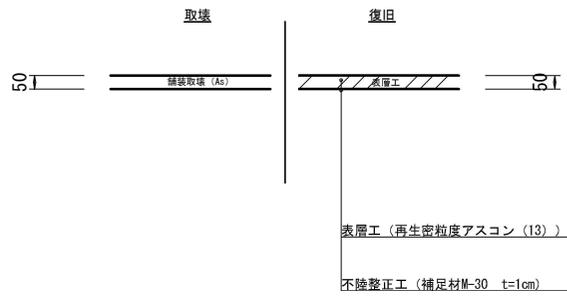

雨水・汚水マンホール蓋修繕工法図

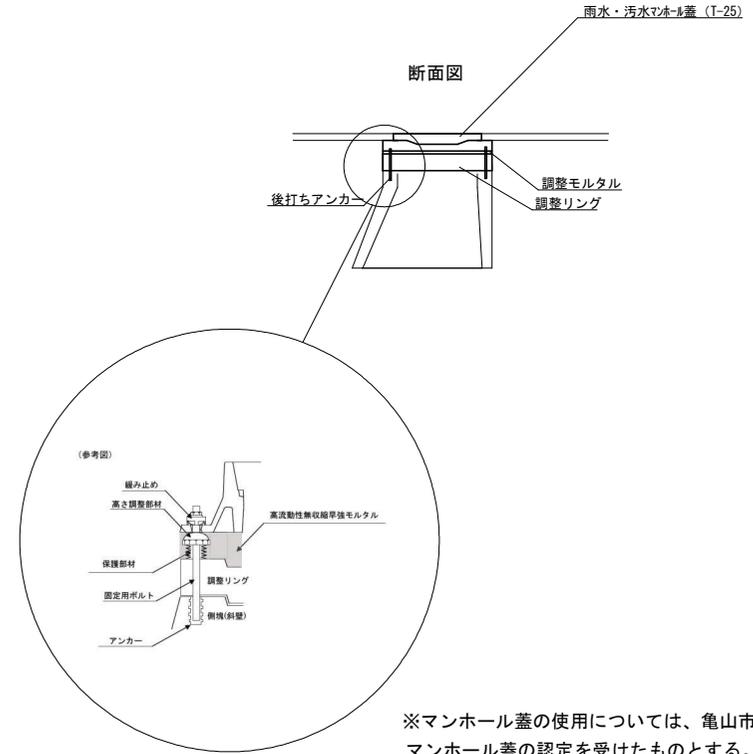


※マンホール蓋の使用については、亀山市型グラウンドマンホール蓋の認定を受けたものとする。

マンホール蓋：市章入りマンホール

工事名	みずほ台みどり線舗装工事		
図面名	各種工法図 (3)		
作成年月日			
縮尺	1/20	図面番号	9 / 13
会社名			
事業者名	亀山市 土木課		

撤去工平面図 (1)

1工区

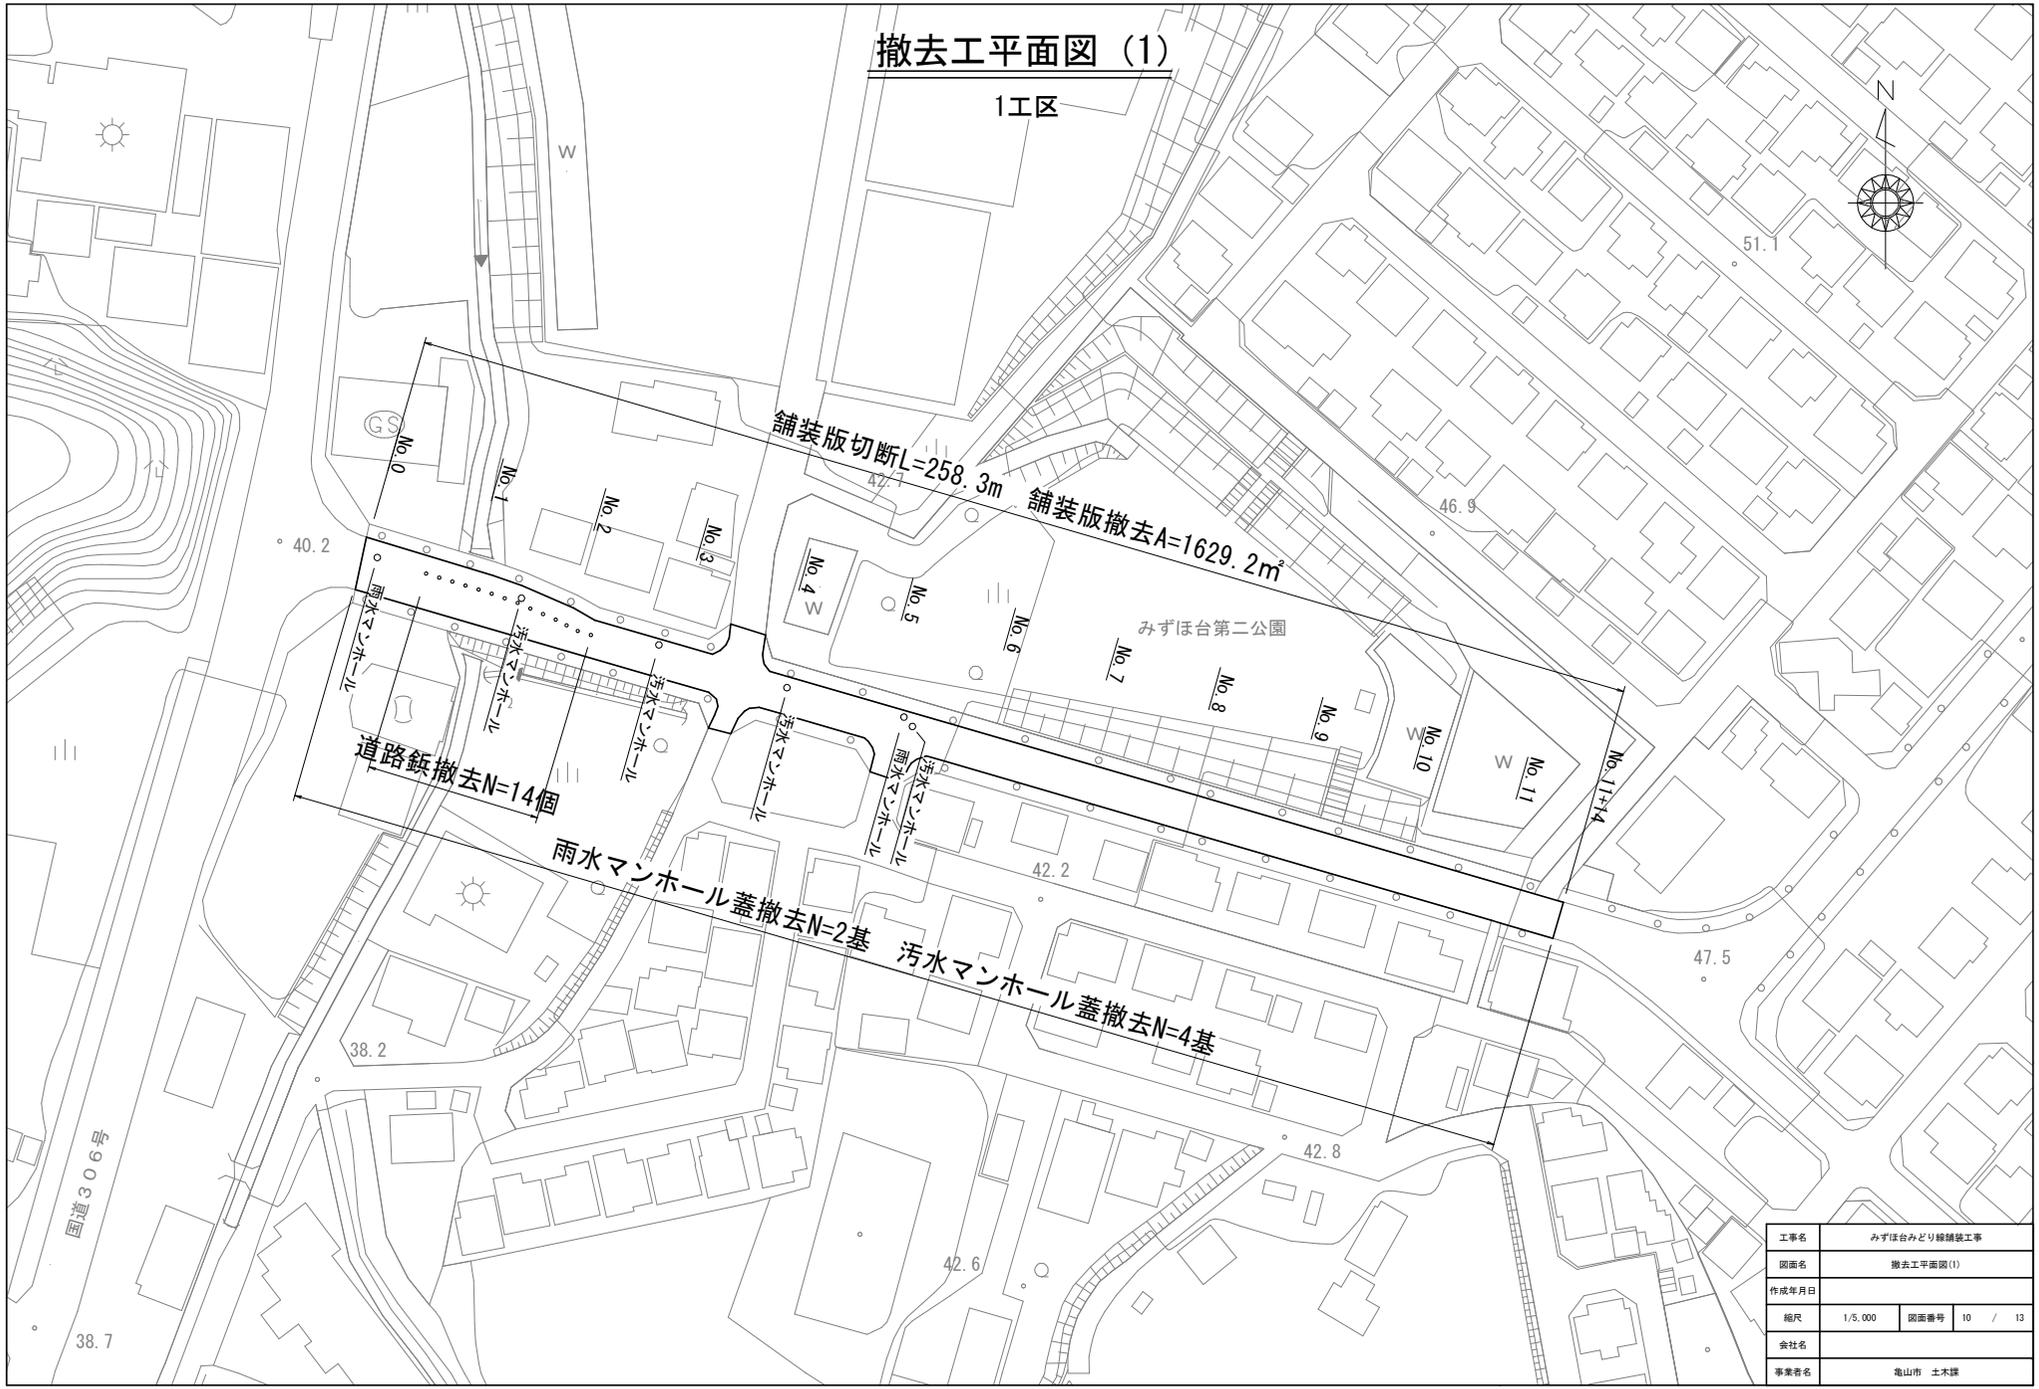

工事名	みずほ台みどり緑舗装工事		
図面名	撤去工平面図(1)		
作成年月日			
縮尺	1/5,000	図面番号	10 / 13
会社名			
事業者名	亀山市 土木課		

撤去工平面図 (2)

2工区


舗装版切断L=92.0m 舗装版撤去A=566.5m²

No.0
No.1
No.2
No.3
No.4

工事名	みずほ台みどり線舗装工事		
図面名	撤去工平面図(2)		
作成年月日			
縮尺	1/5,000	図面番号	11 / 13
会社名			
事業者名	龜山市 土木課		

撤去工展開図 (1)

1工区

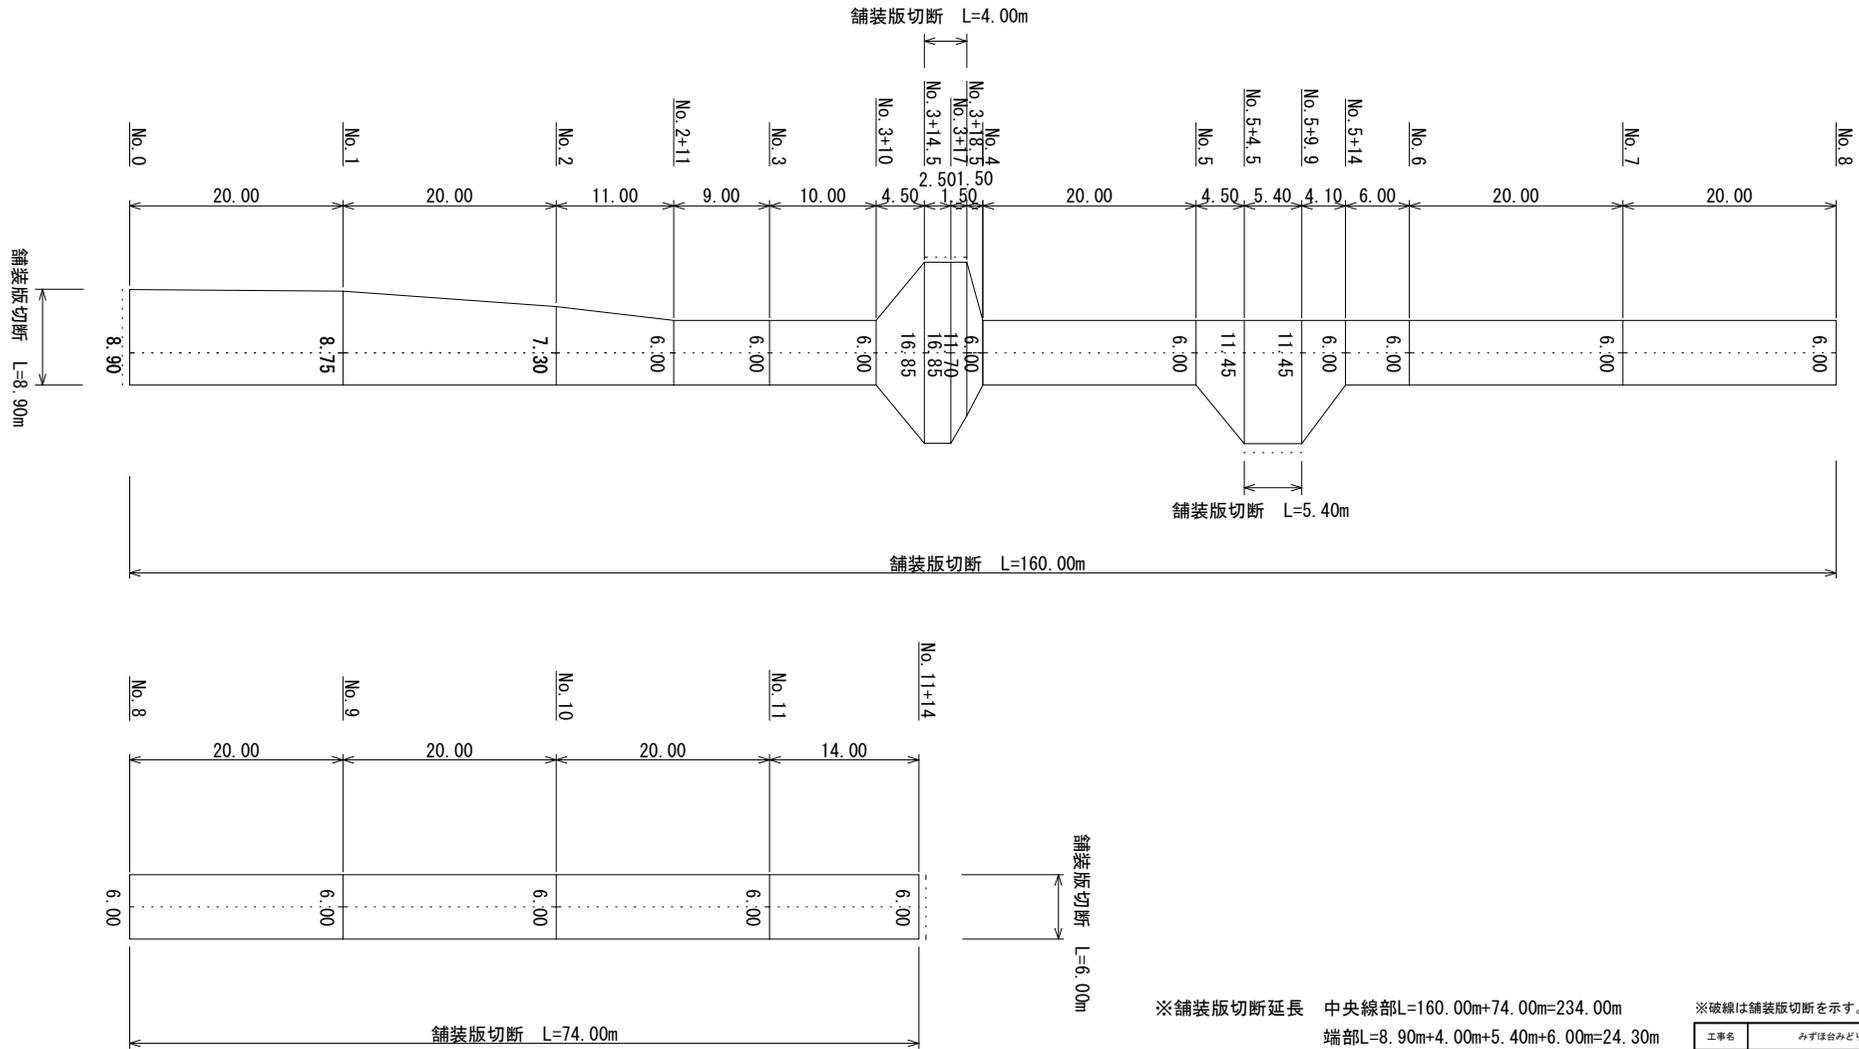


※舗装版切断延長 中央線L=160.00m+74.00m=234.00m
 端部L=8.90m+4.00m+5.40m+6.00m=24.30m
 合計L=258.30m

※破線は舗装版切断を示す。

工事名	みずほ台みどり線舗装工事		
図面名	撤去工展開図 (1)		
作成年月日			
縮尺	1/250	図面番号	12 / 13
会社名			
事業者名	龜山市 土木課		

撤去工展開図 (2)

2工区

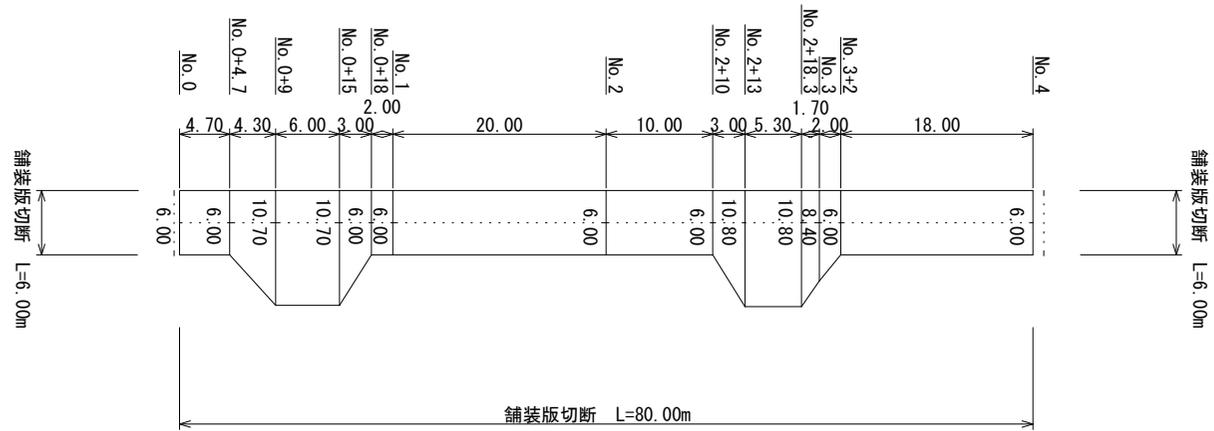

※舗装版切断延長 中央線部L=80.00m
 端部L=6.00m+6.00m=12.00m
 合計L=92.00m

※破線は舗装版切断を示す。

工事名	みずほ台みどり線舗装工事		
図面名	撤去工展開図 (2)		
作成年月日			
縮尺	1/250	図面番号	13 / 13
会社名			
事業者名	龜山市 土木課		