


計画平面図

S=1:500

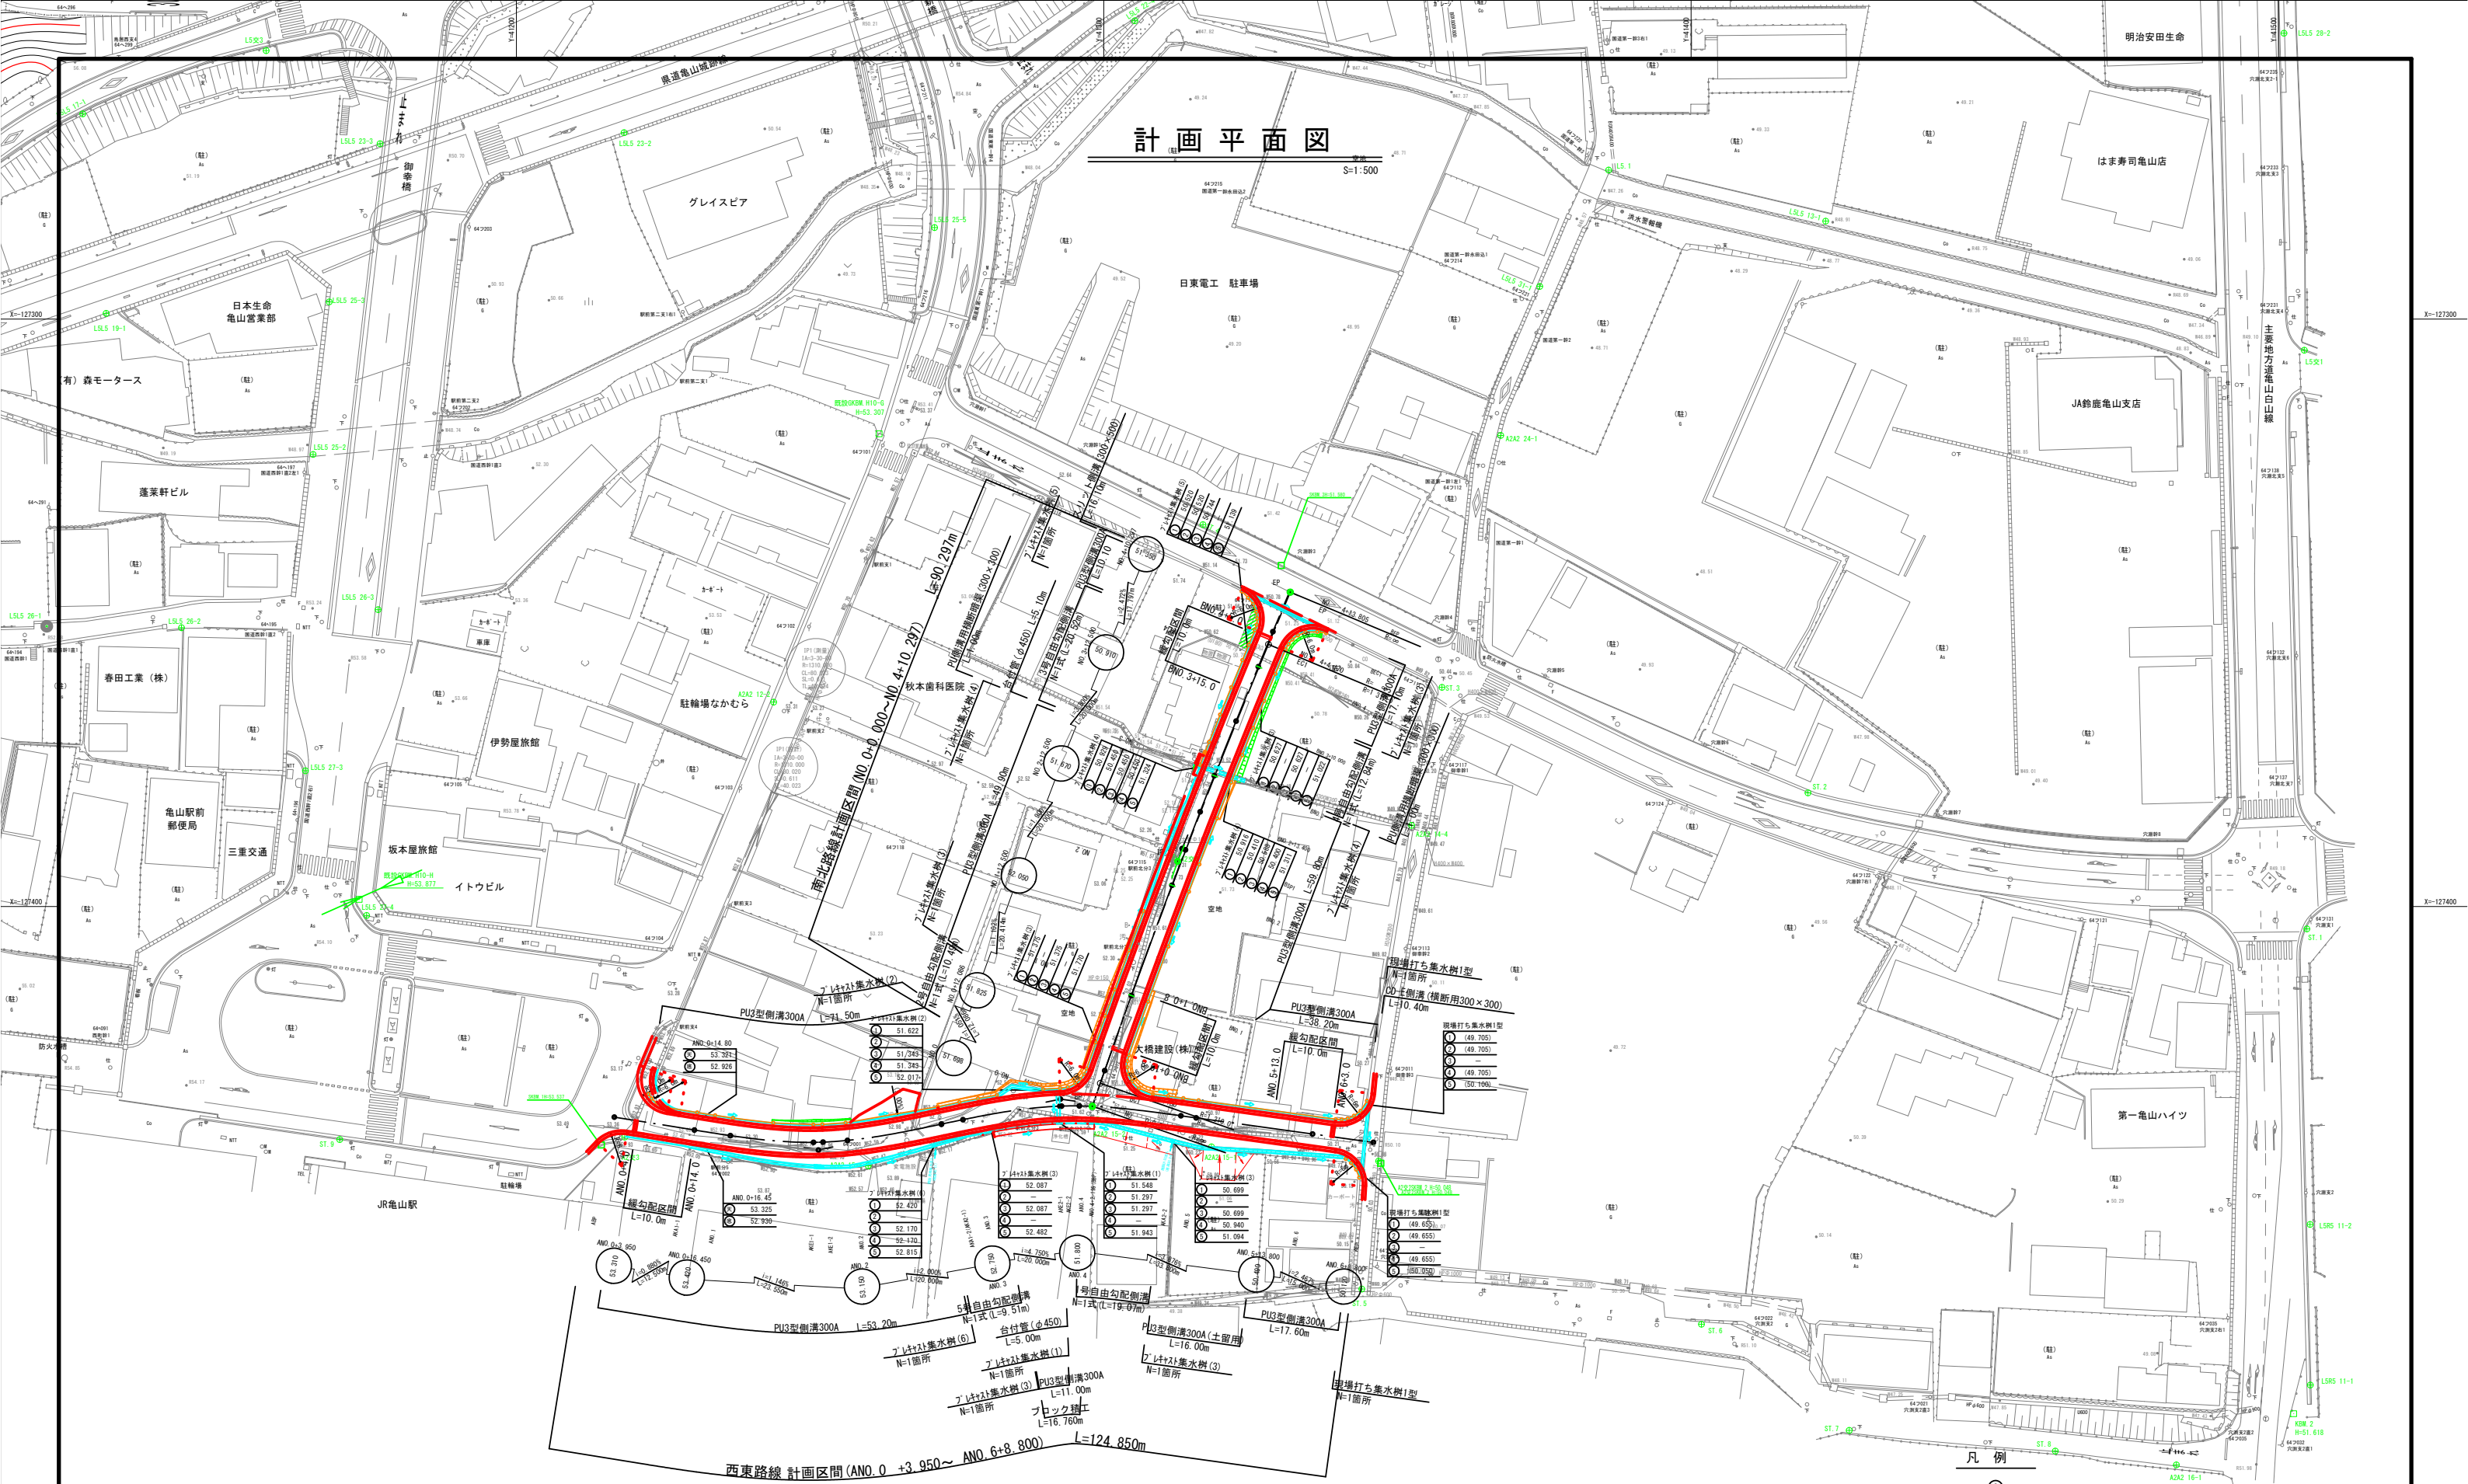


西東路線 計画区間 (ANO. 0 +3.950 ~ ANO. 6+8.800) L=124.850m

区間	起点	終点	距離
1	ANO. 0+3.950	ANO. 1+0.000	6.050
2	ANO. 1+0.000	ANO. 2+0.000	10.000
3	ANO. 2+0.000	ANO. 3+0.000	10.000
4	ANO. 3+0.000	ANO. 4+0.000	10.000
5	ANO. 4+0.000	ANO. 5+0.000	10.000
6	ANO. 5+0.000	ANO. 6+8.800	13.800

区間	起点	終点	距離
1	ANO. 0+3.950	ANO. 1+0.000	6.050
2	ANO. 1+0.000	ANO. 2+0.000	10.000
3	ANO. 2+0.000	ANO. 3+0.000	10.000
4	ANO. 3+0.000	ANO. 4+0.000	10.000
5	ANO. 4+0.000	ANO. 5+0.000	10.000
6	ANO. 5+0.000	ANO. 6+8.800	13.800

凡例

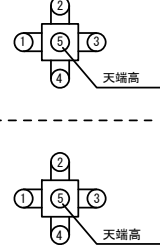

工事名	市道御幸8号線ほか1線道路改良工事		
図面名	計画平面図		
年月日		図面番号	24葉之内 1
縮尺	S=1:500	会社名	
事業者名	産業建設部 都市整備課 亀山駅前整備G		