


公共下水道事業に伴う供用開始予定区域

凡例

- 全体計画区域
- 既供用開始区域
- 令和8年3月31日供用開始予定

全体計画区域 A=1,739.40ha
事業計画区域 A=1,450.70ha

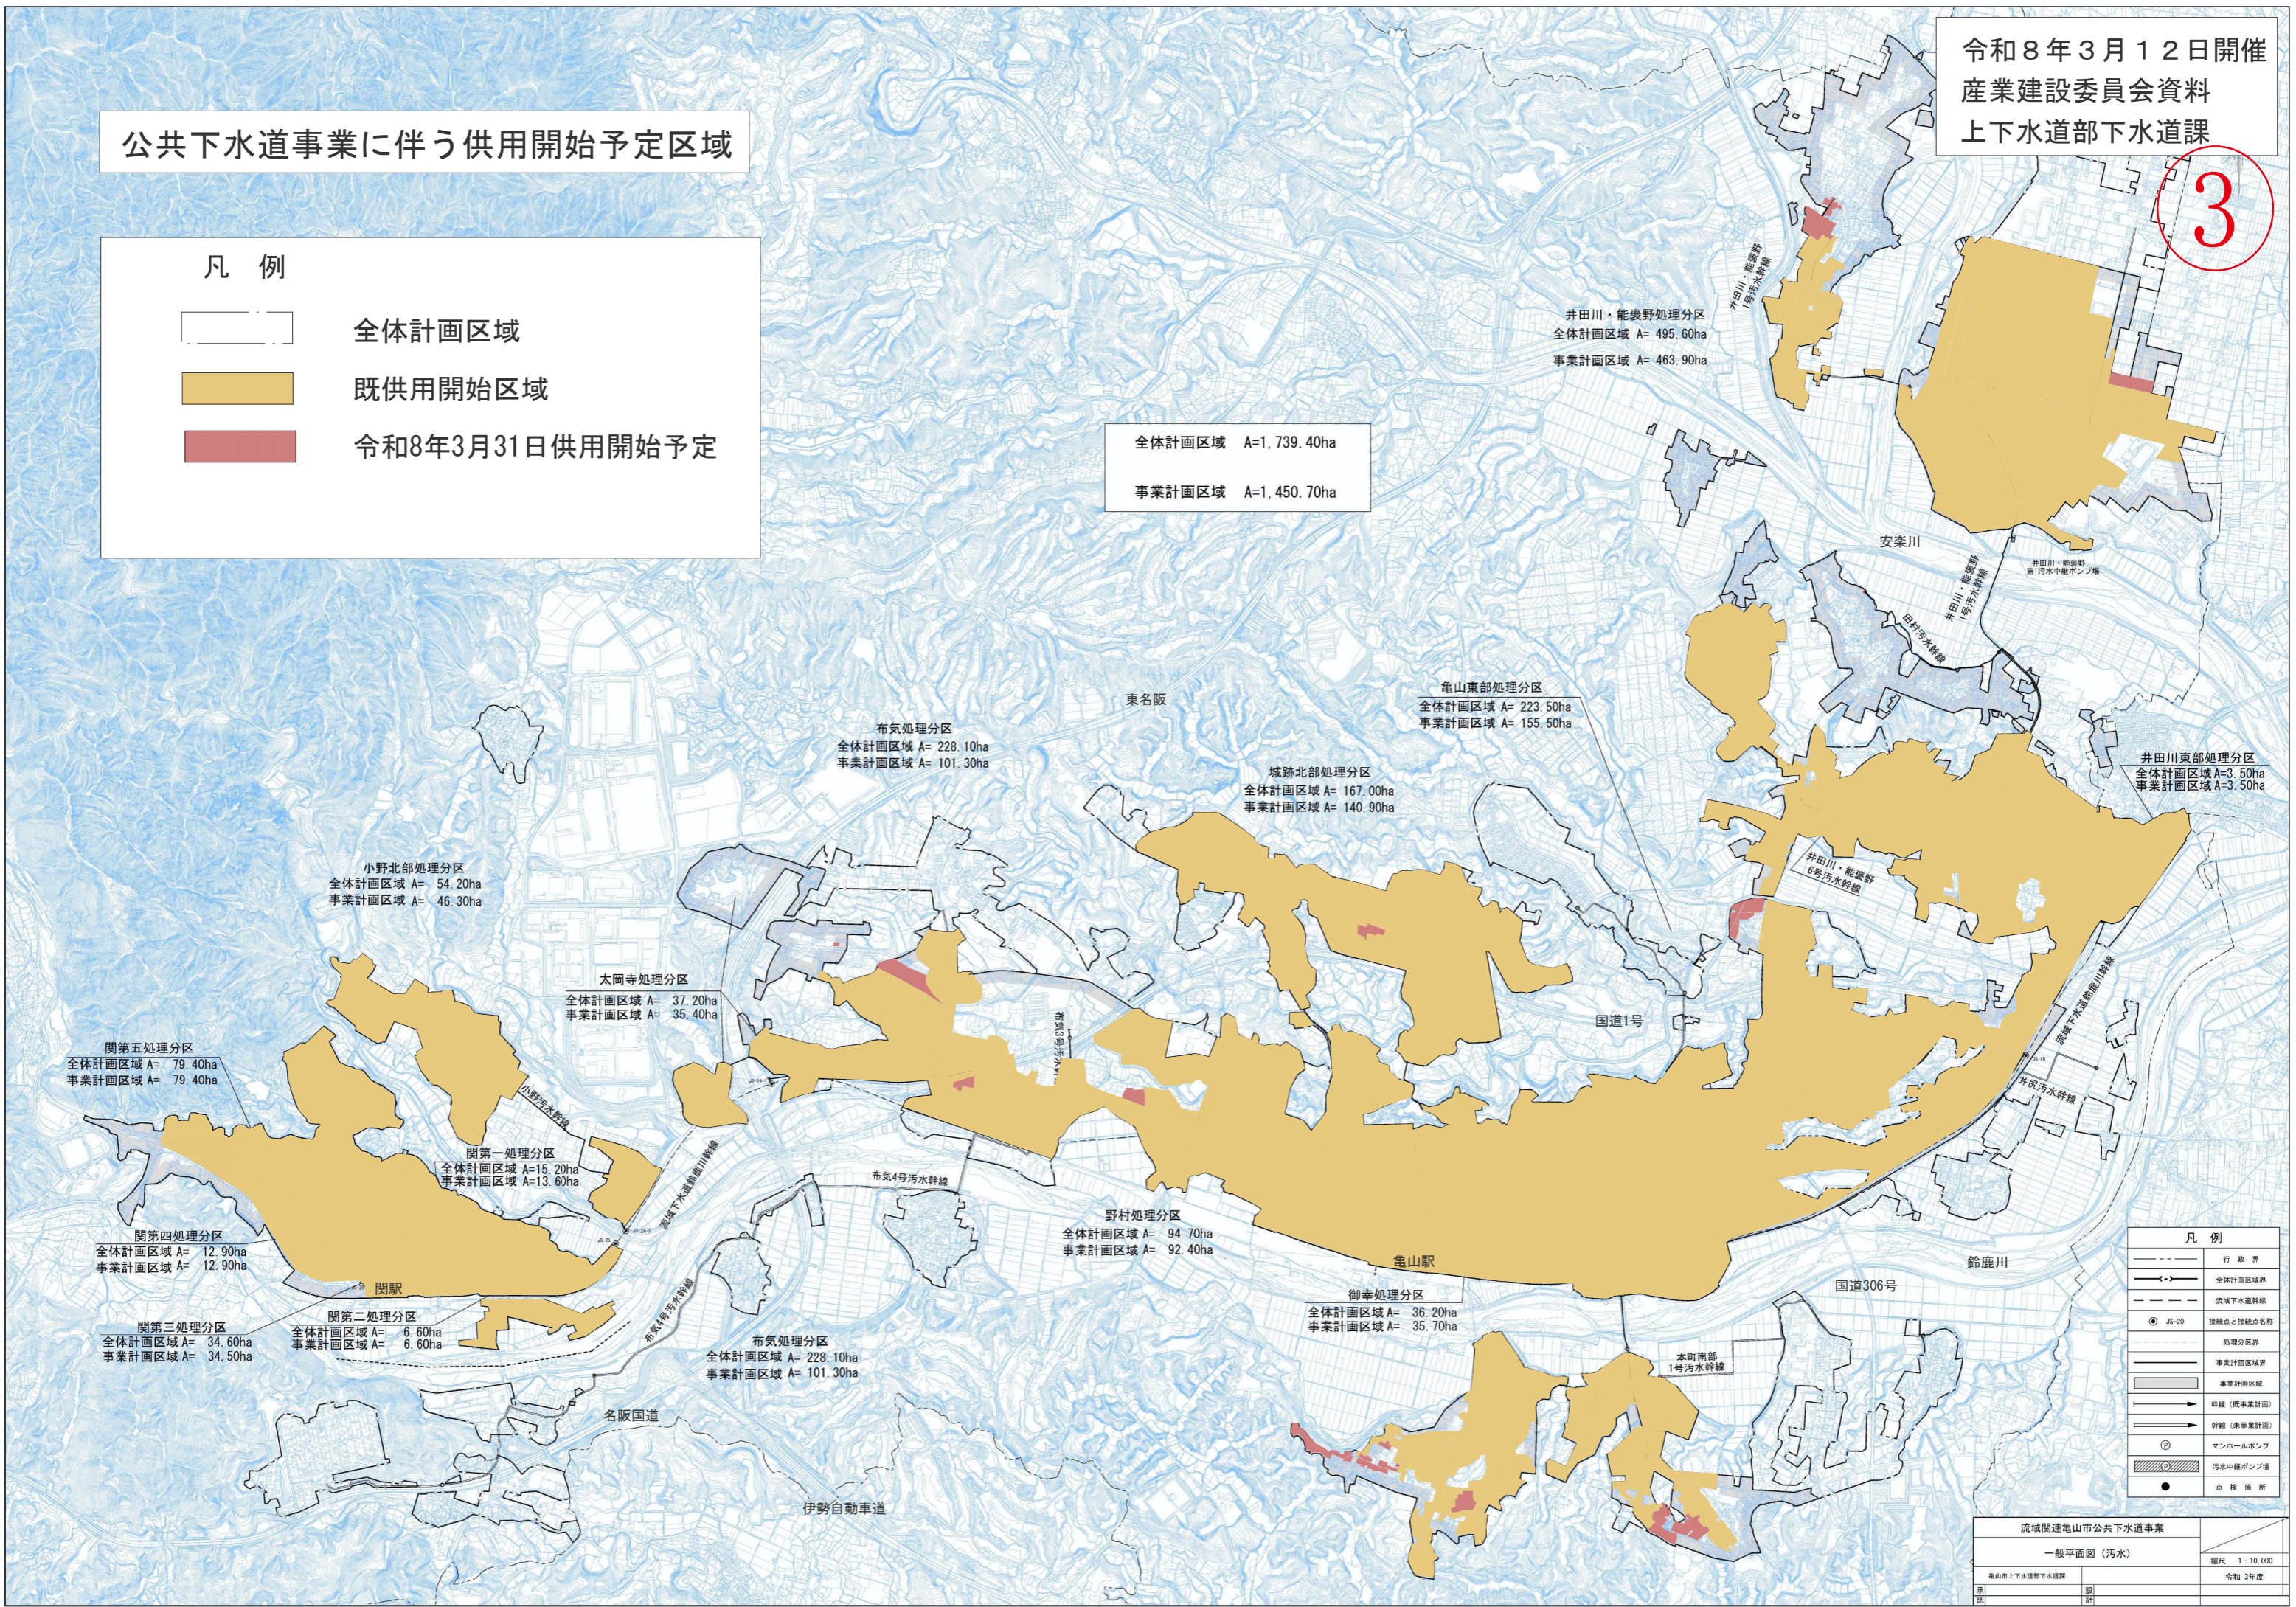

小野北部処理分区
全体計画区域 A= 54.20ha
事業計画区域 A= 46.30ha

布気処理分区
全体計画区域 A= 228.10ha
事業計画区域 A= 101.30ha

城跡北部処理分区
全体計画区域 A= 167.00ha
事業計画区域 A= 140.90ha

亀山東部処理分区
全体計画区域 A= 223.50ha
事業計画区域 A= 155.50ha

井田川東部処理分区
全体計画区域 A=3.50ha
事業計画区域 A=3.50ha

太岡寺処理分区
全体計画区域 A= 37.20ha
事業計画区域 A= 35.40ha

関第五処理分区
全体計画区域 A= 79.40ha
事業計画区域 A= 79.40ha

関第一処理分区
全体計画区域 A=15.20ha
事業計画区域 A=13.60ha

野村処理分区
全体計画区域 A= 94.70ha
事業計画区域 A= 92.40ha

御幸処理分区
全体計画区域 A= 36.20ha
事業計画区域 A= 35.70ha

関第四処理分区
全体計画区域 A= 12.90ha
事業計画区域 A= 12.90ha

関第二処理分区
全体計画区域 A= 6.60ha
事業計画区域 A= 6.60ha

布気処理分区
全体計画区域 A= 228.10ha
事業計画区域 A= 101.30ha

関第三処理分区
全体計画区域 A= 34.60ha
事業計画区域 A= 34.50ha

凡例

- 行 政 界
- 全体計画区域界
- 流域下水道幹線
- IS-20 接続点と接続点名称
- 処理分区界
- 事業計画区域界
- 事業計画区域
- 幹線 (既事業計画)
- 幹線 (未事業計画)
- マンホールポンプ
- 汚水中継ポンプ
- 点検箇所

流域関連亀山市公共下水道事業		縮尺 1:10,000
一般平面図 (汚水)		令和3年度
承	認	
記	計	