


工事名	みどり町地内（市道みどり45号線ほか）配水管 改良工事に伴う舗装復旧工事		
図面名	平面図		
作成年月日			
縮尺	1/10000	図面番号	1 / 8
会社名			
事業名	▲山市建設部上下水道局水道室		

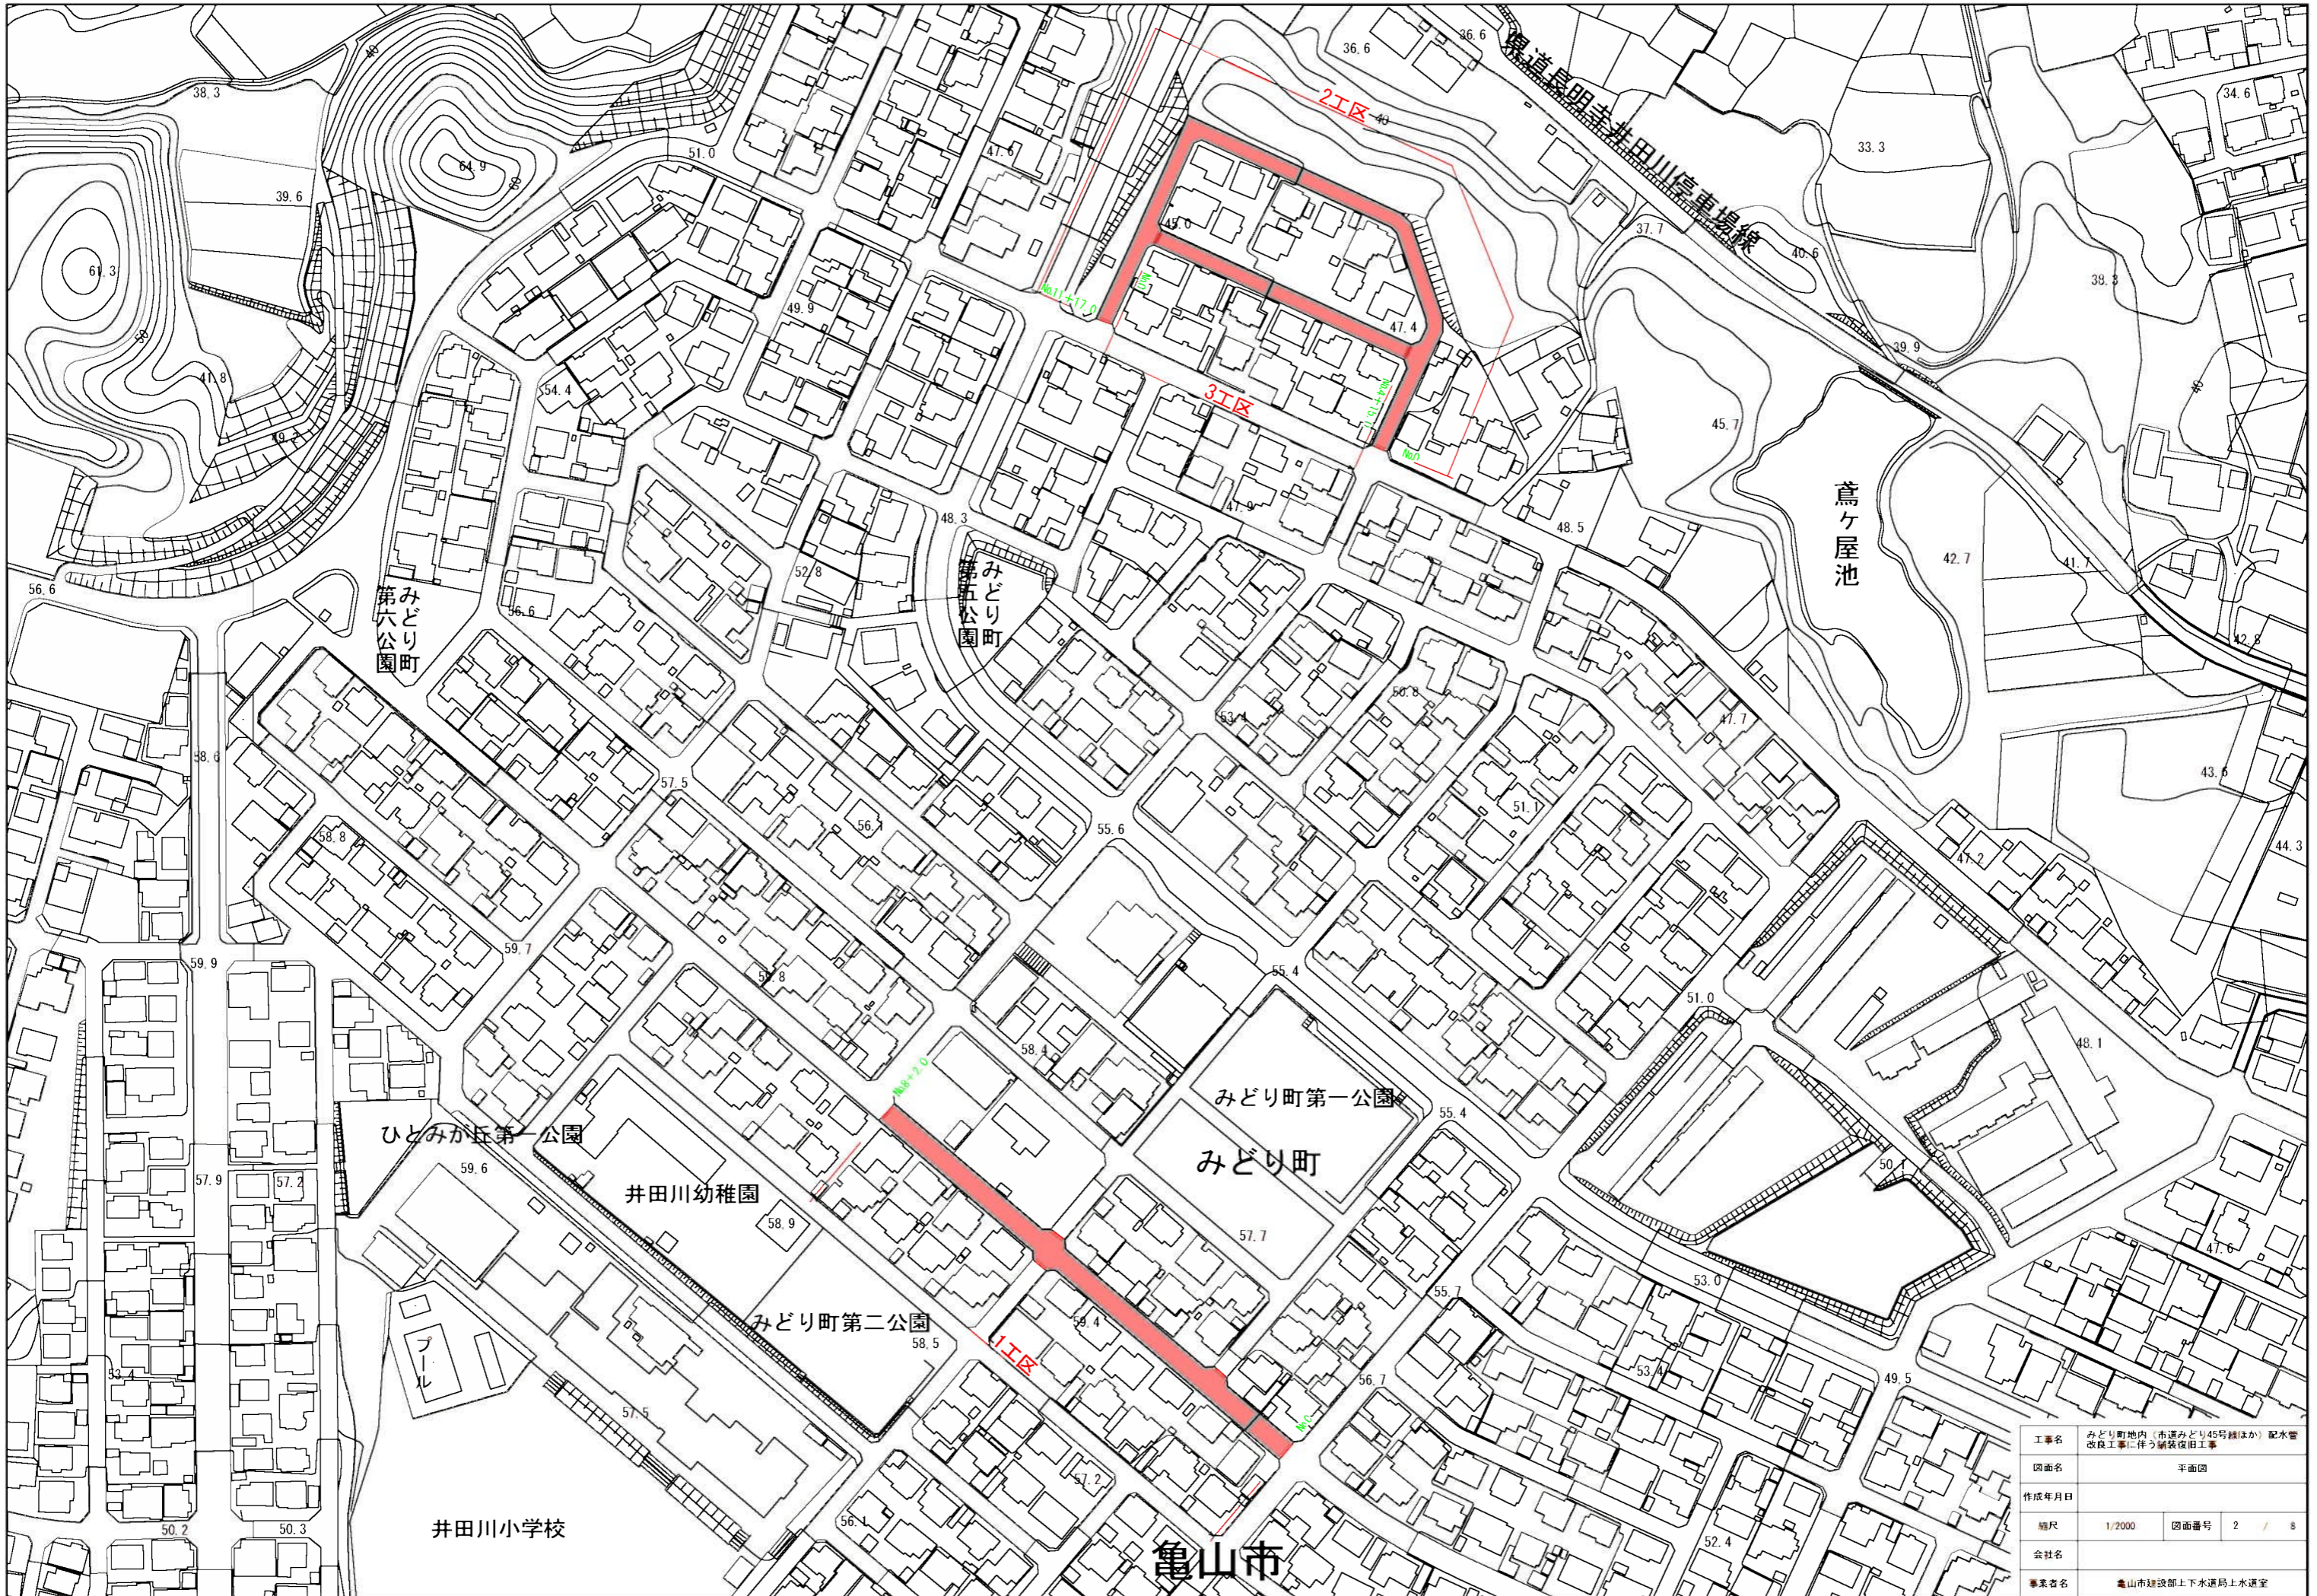

工事名	みどり町地内（市道みどり45号線ほか）配水管改良工事に伴う舗装復旧工事		
図面名	平面図		
作成年月日			
縮尺	1/2000	図面番号	2 / 8
会社名			
事業者名	亀山市建設部上下水道局上水道室		


井田川小学校

亀山市

**1工区**


**舗装展開図**

縦：S=1/250  
横：S=1/500

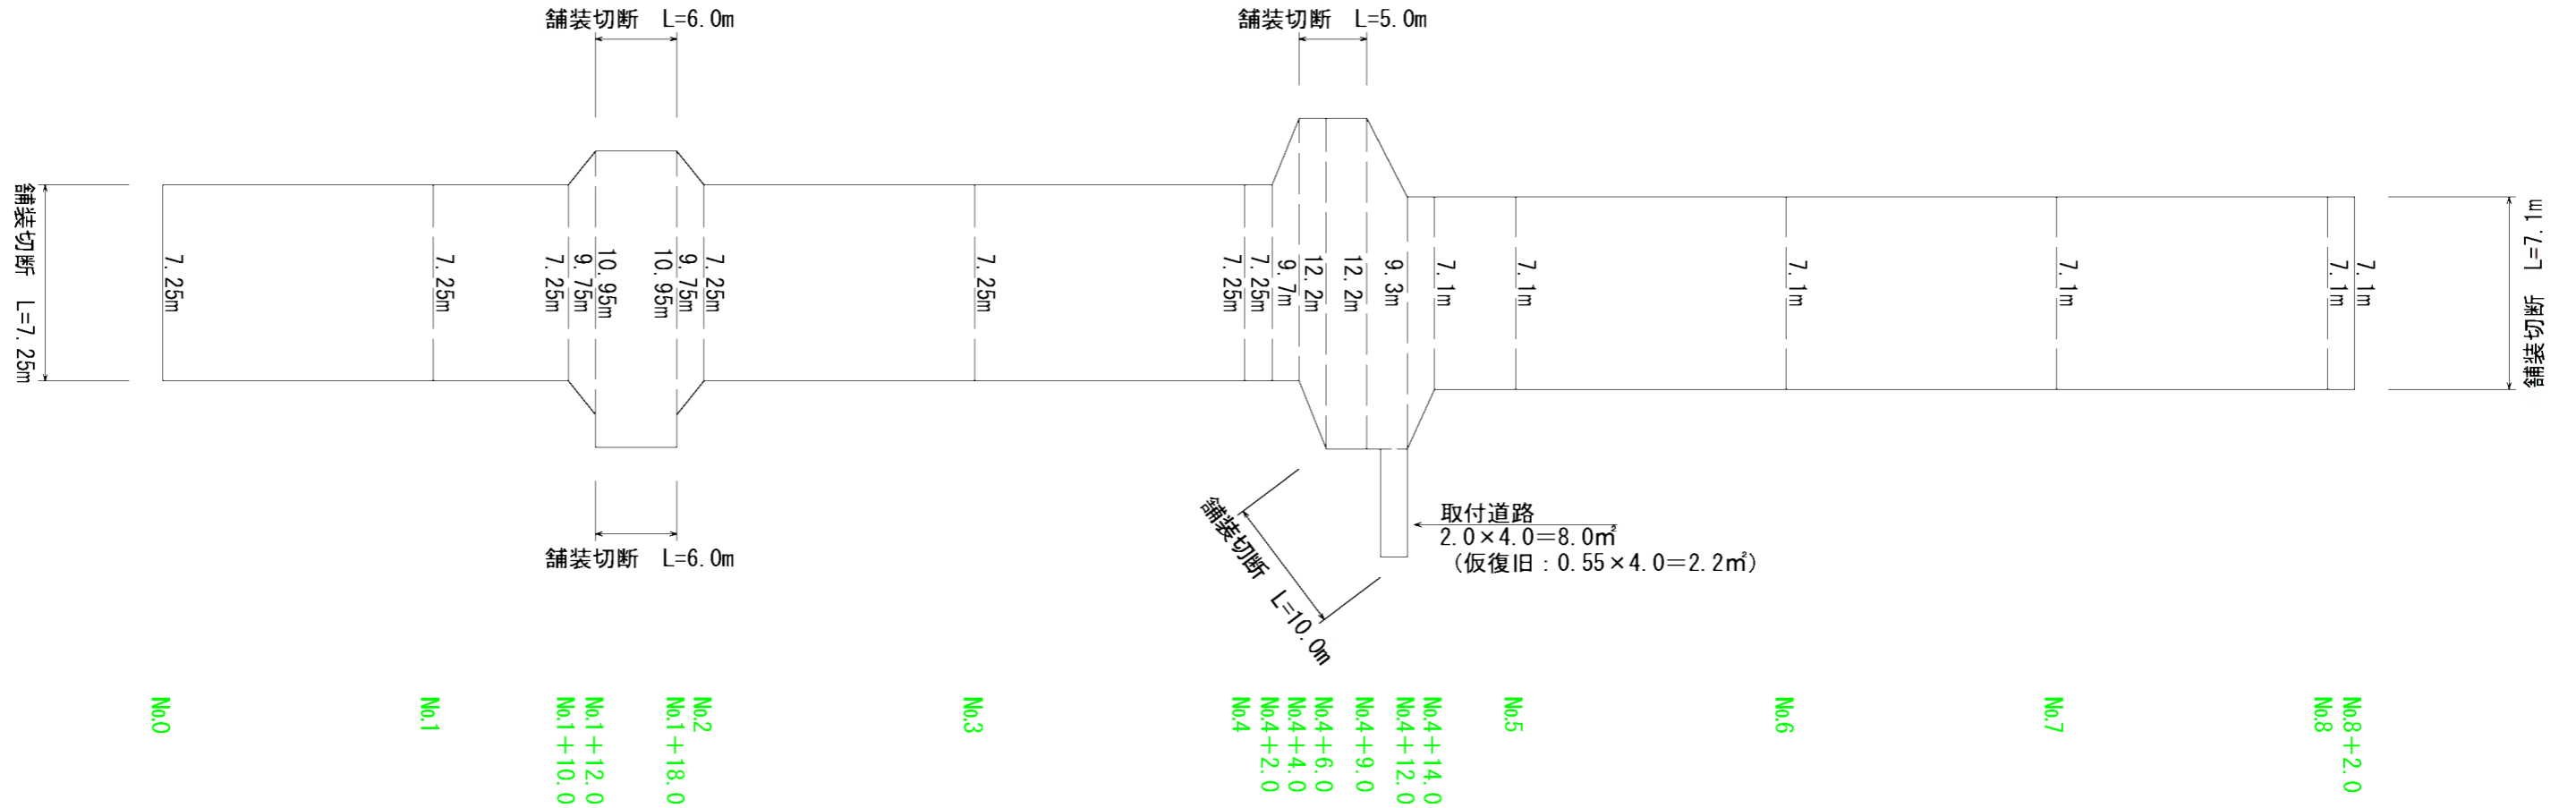

**標準断面図**


S=1/100

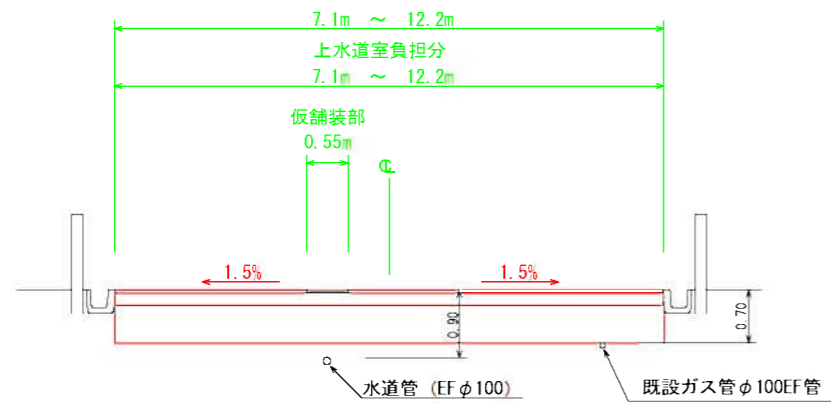

※路盤工・路床工は、維持修繕室負担分

**舗装断面図**

S=1/20

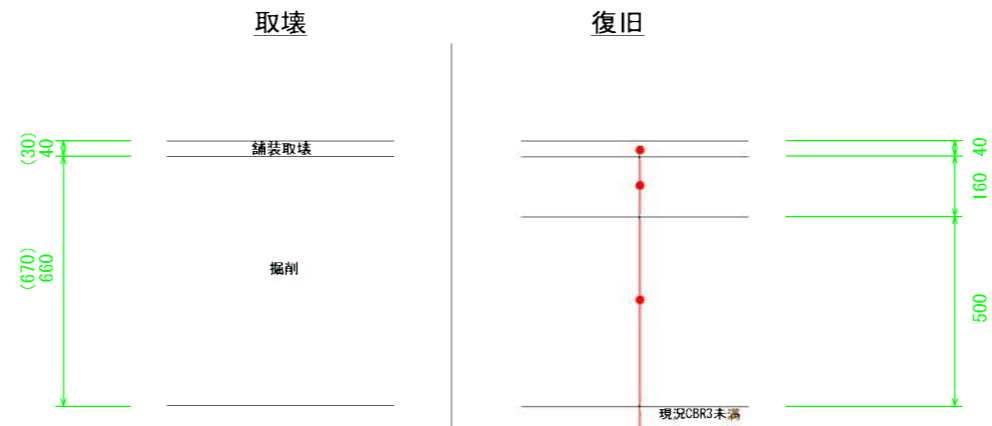

※ ( ) の数値は上水道仮舗装部  
※設計CBR3、必要TA8、交通量区分N1


※取付道路については、路床工なし

工事名	みどり町地内(市道みどり45号線ほか)配水管改良工事に伴う舗装復旧工事		
図面名	舗装展開図・標準断面図・舗装断面図(1工区)		
作成年月日			
縮尺	図示	図面番号	3 / 8
会社名			
事業者名	龜山市建設部上下水道局水道室		

**2工区**


**舗装展開図**

縦：S=1/250  
横：S=1/500

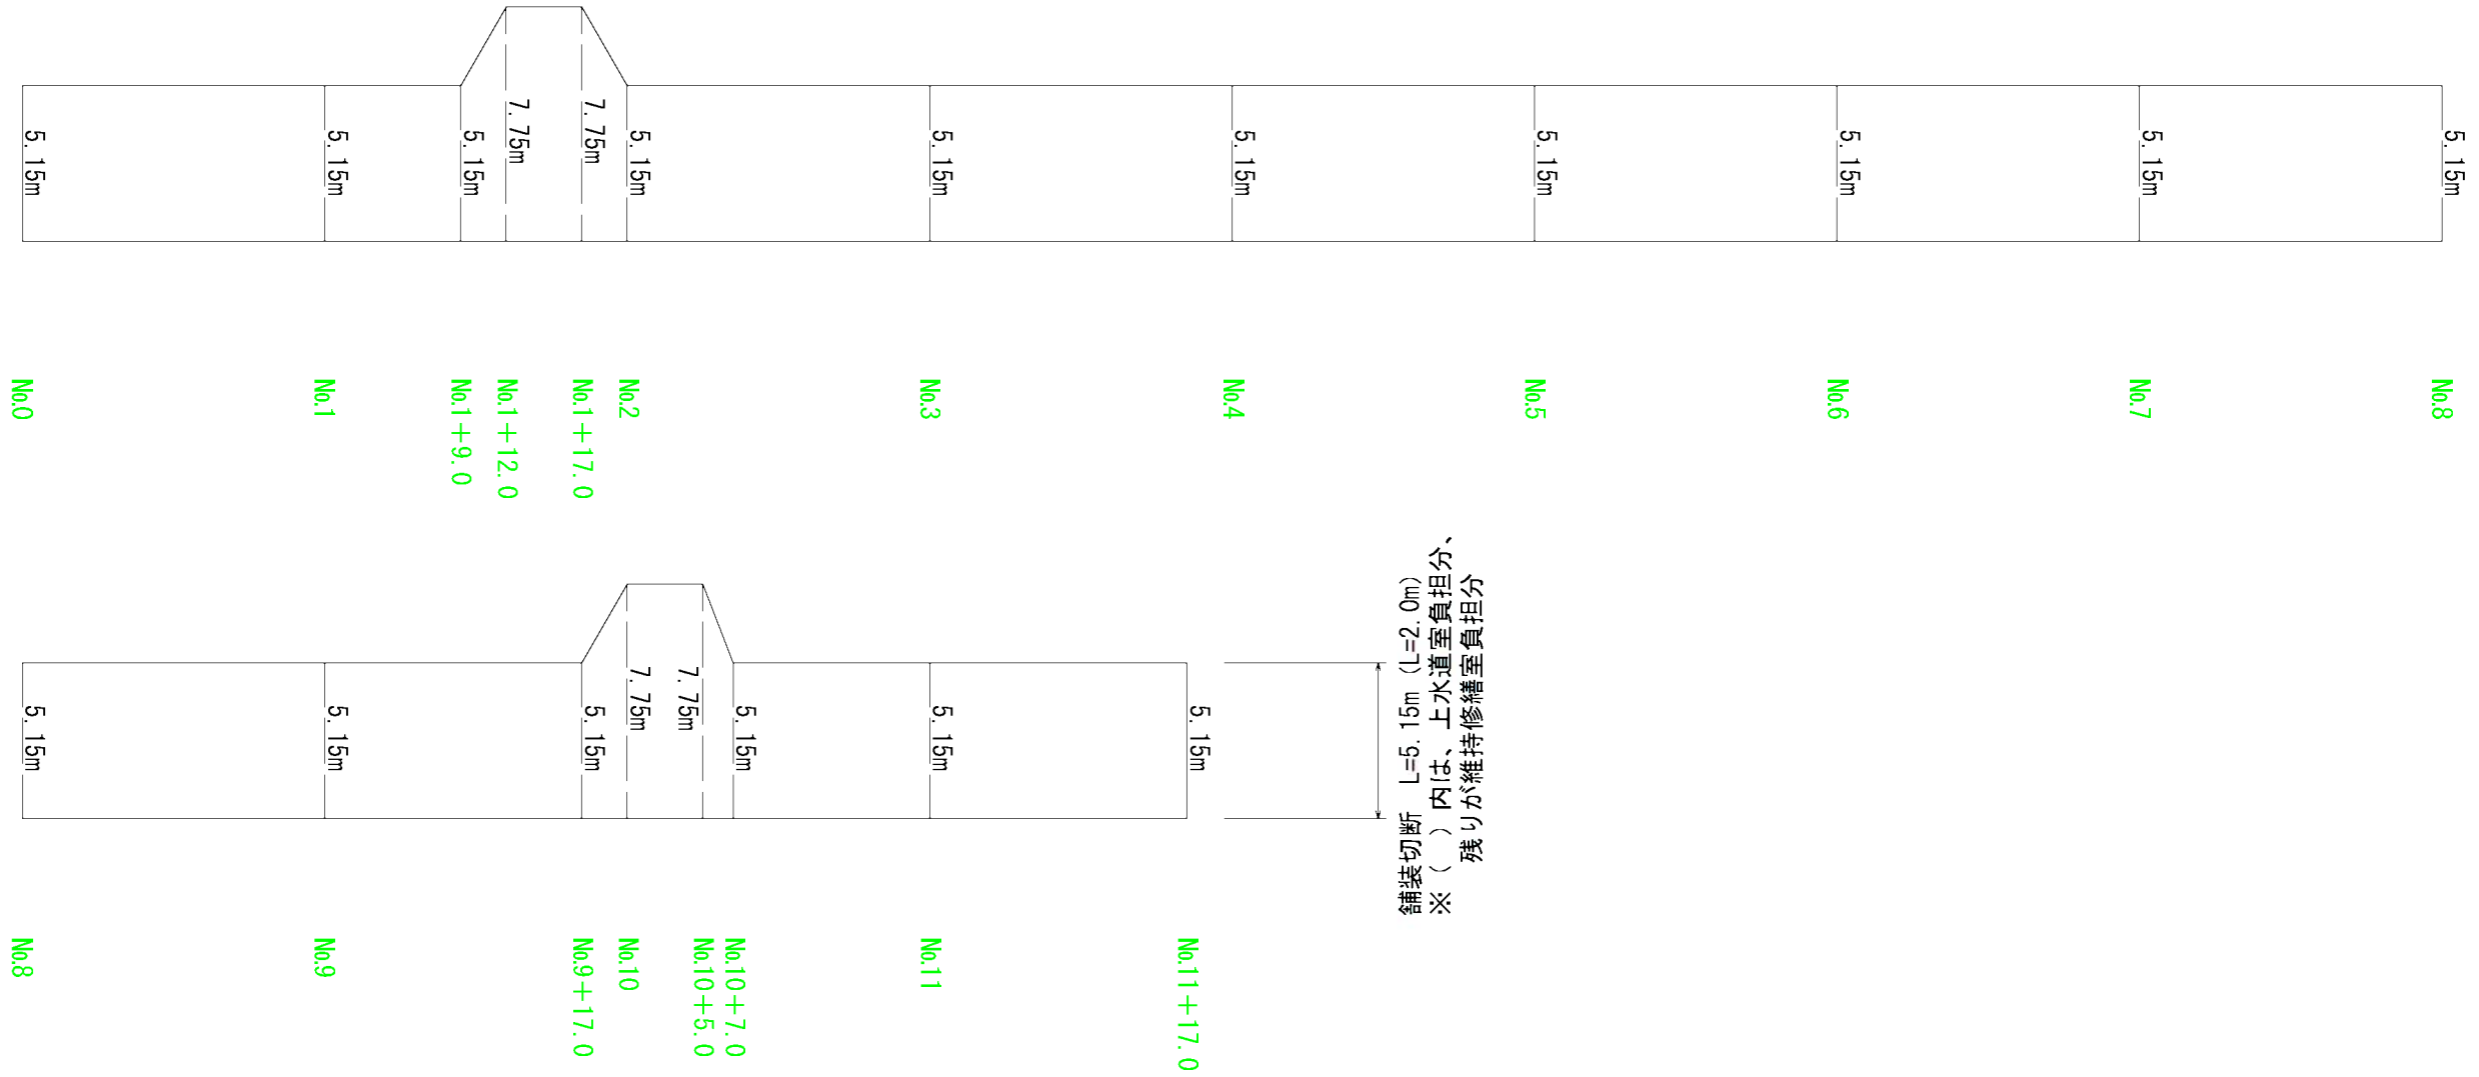


**標準断面図**

S=1/100

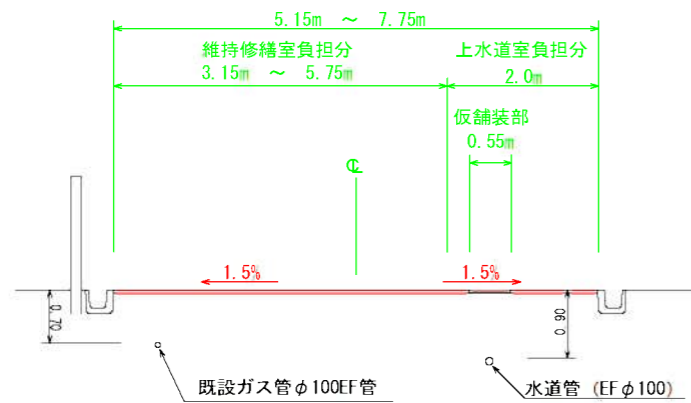

**舗装断面図**

S=1/20

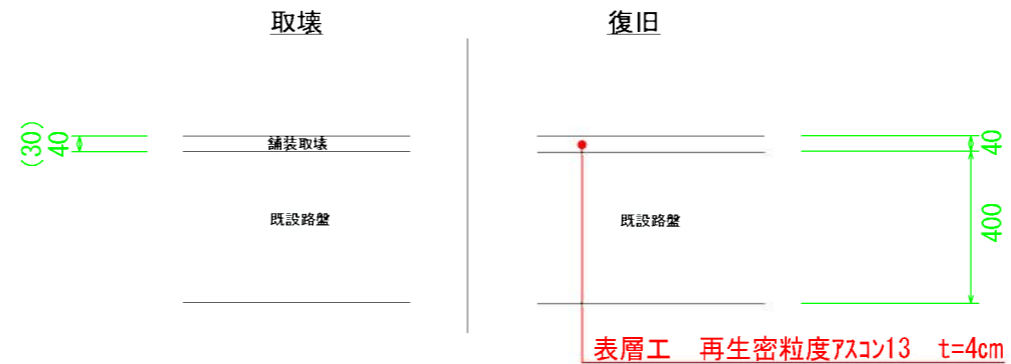


※ ( ) の数値は上水道仮舗装部

工事名	みどり町地内 (市道みどり45号線ほか) 配水管改良工事に伴う舗装復旧工事		
図面名	舗装展開図・標準断面図・舗装断面図 (2工区)		
作成年月日			
縮尺	図示	図面番号	4 / 8
会社名			
事業名	龜山市建設部上下水道局上水道室		

**3工区**


**舗装展開図**

縦：S=1/250  
横：S=1/500

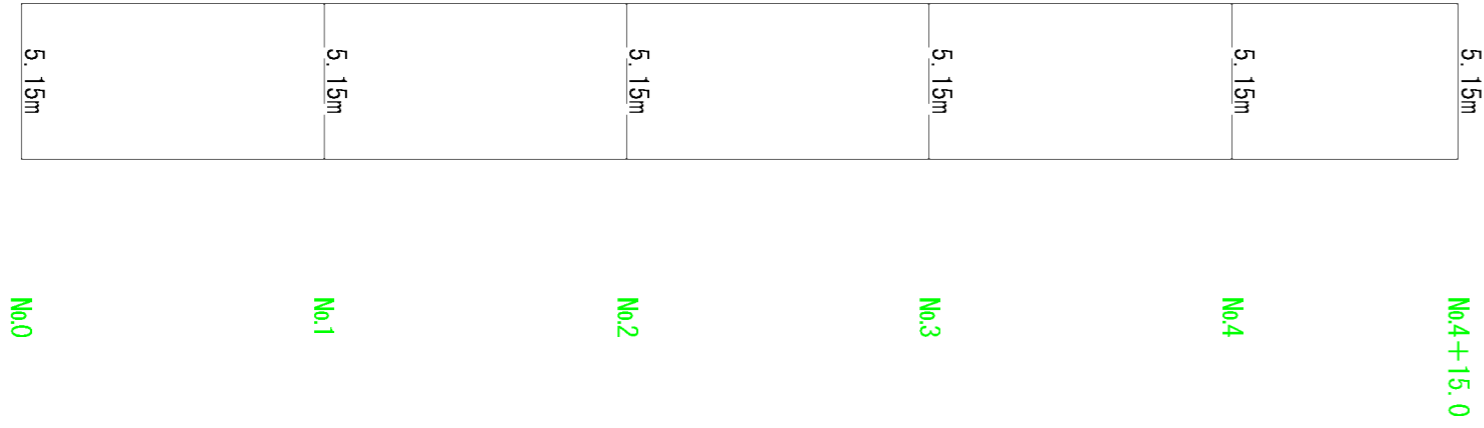


**標準断面図**

S=1/100

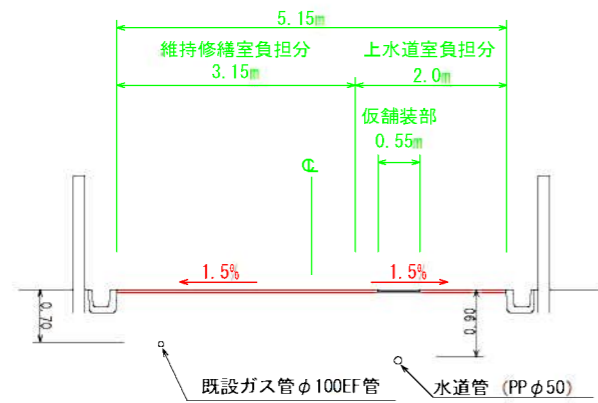


**舗装断面図**

S=1/20

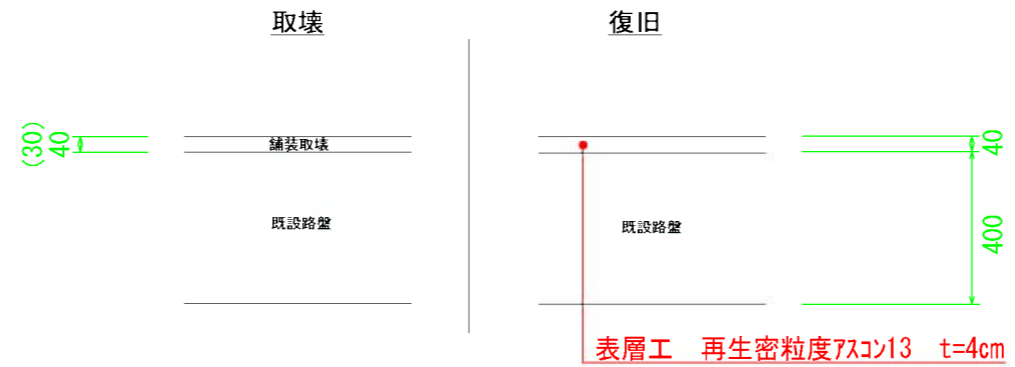

※ ( ) の数値は上水道仮舗装部

工事名	みどり町地内（市道みどり45号線ほか）配水管改良工事に伴う舗装復旧工事		
図面名	舗装展開図・標準断面図・舗装断面図（3工区）		
作成年月日			
縮尺	図示	図面番号	5 / 8
会社名			
事業者名	龜山市建設部上下水道局上水道室		

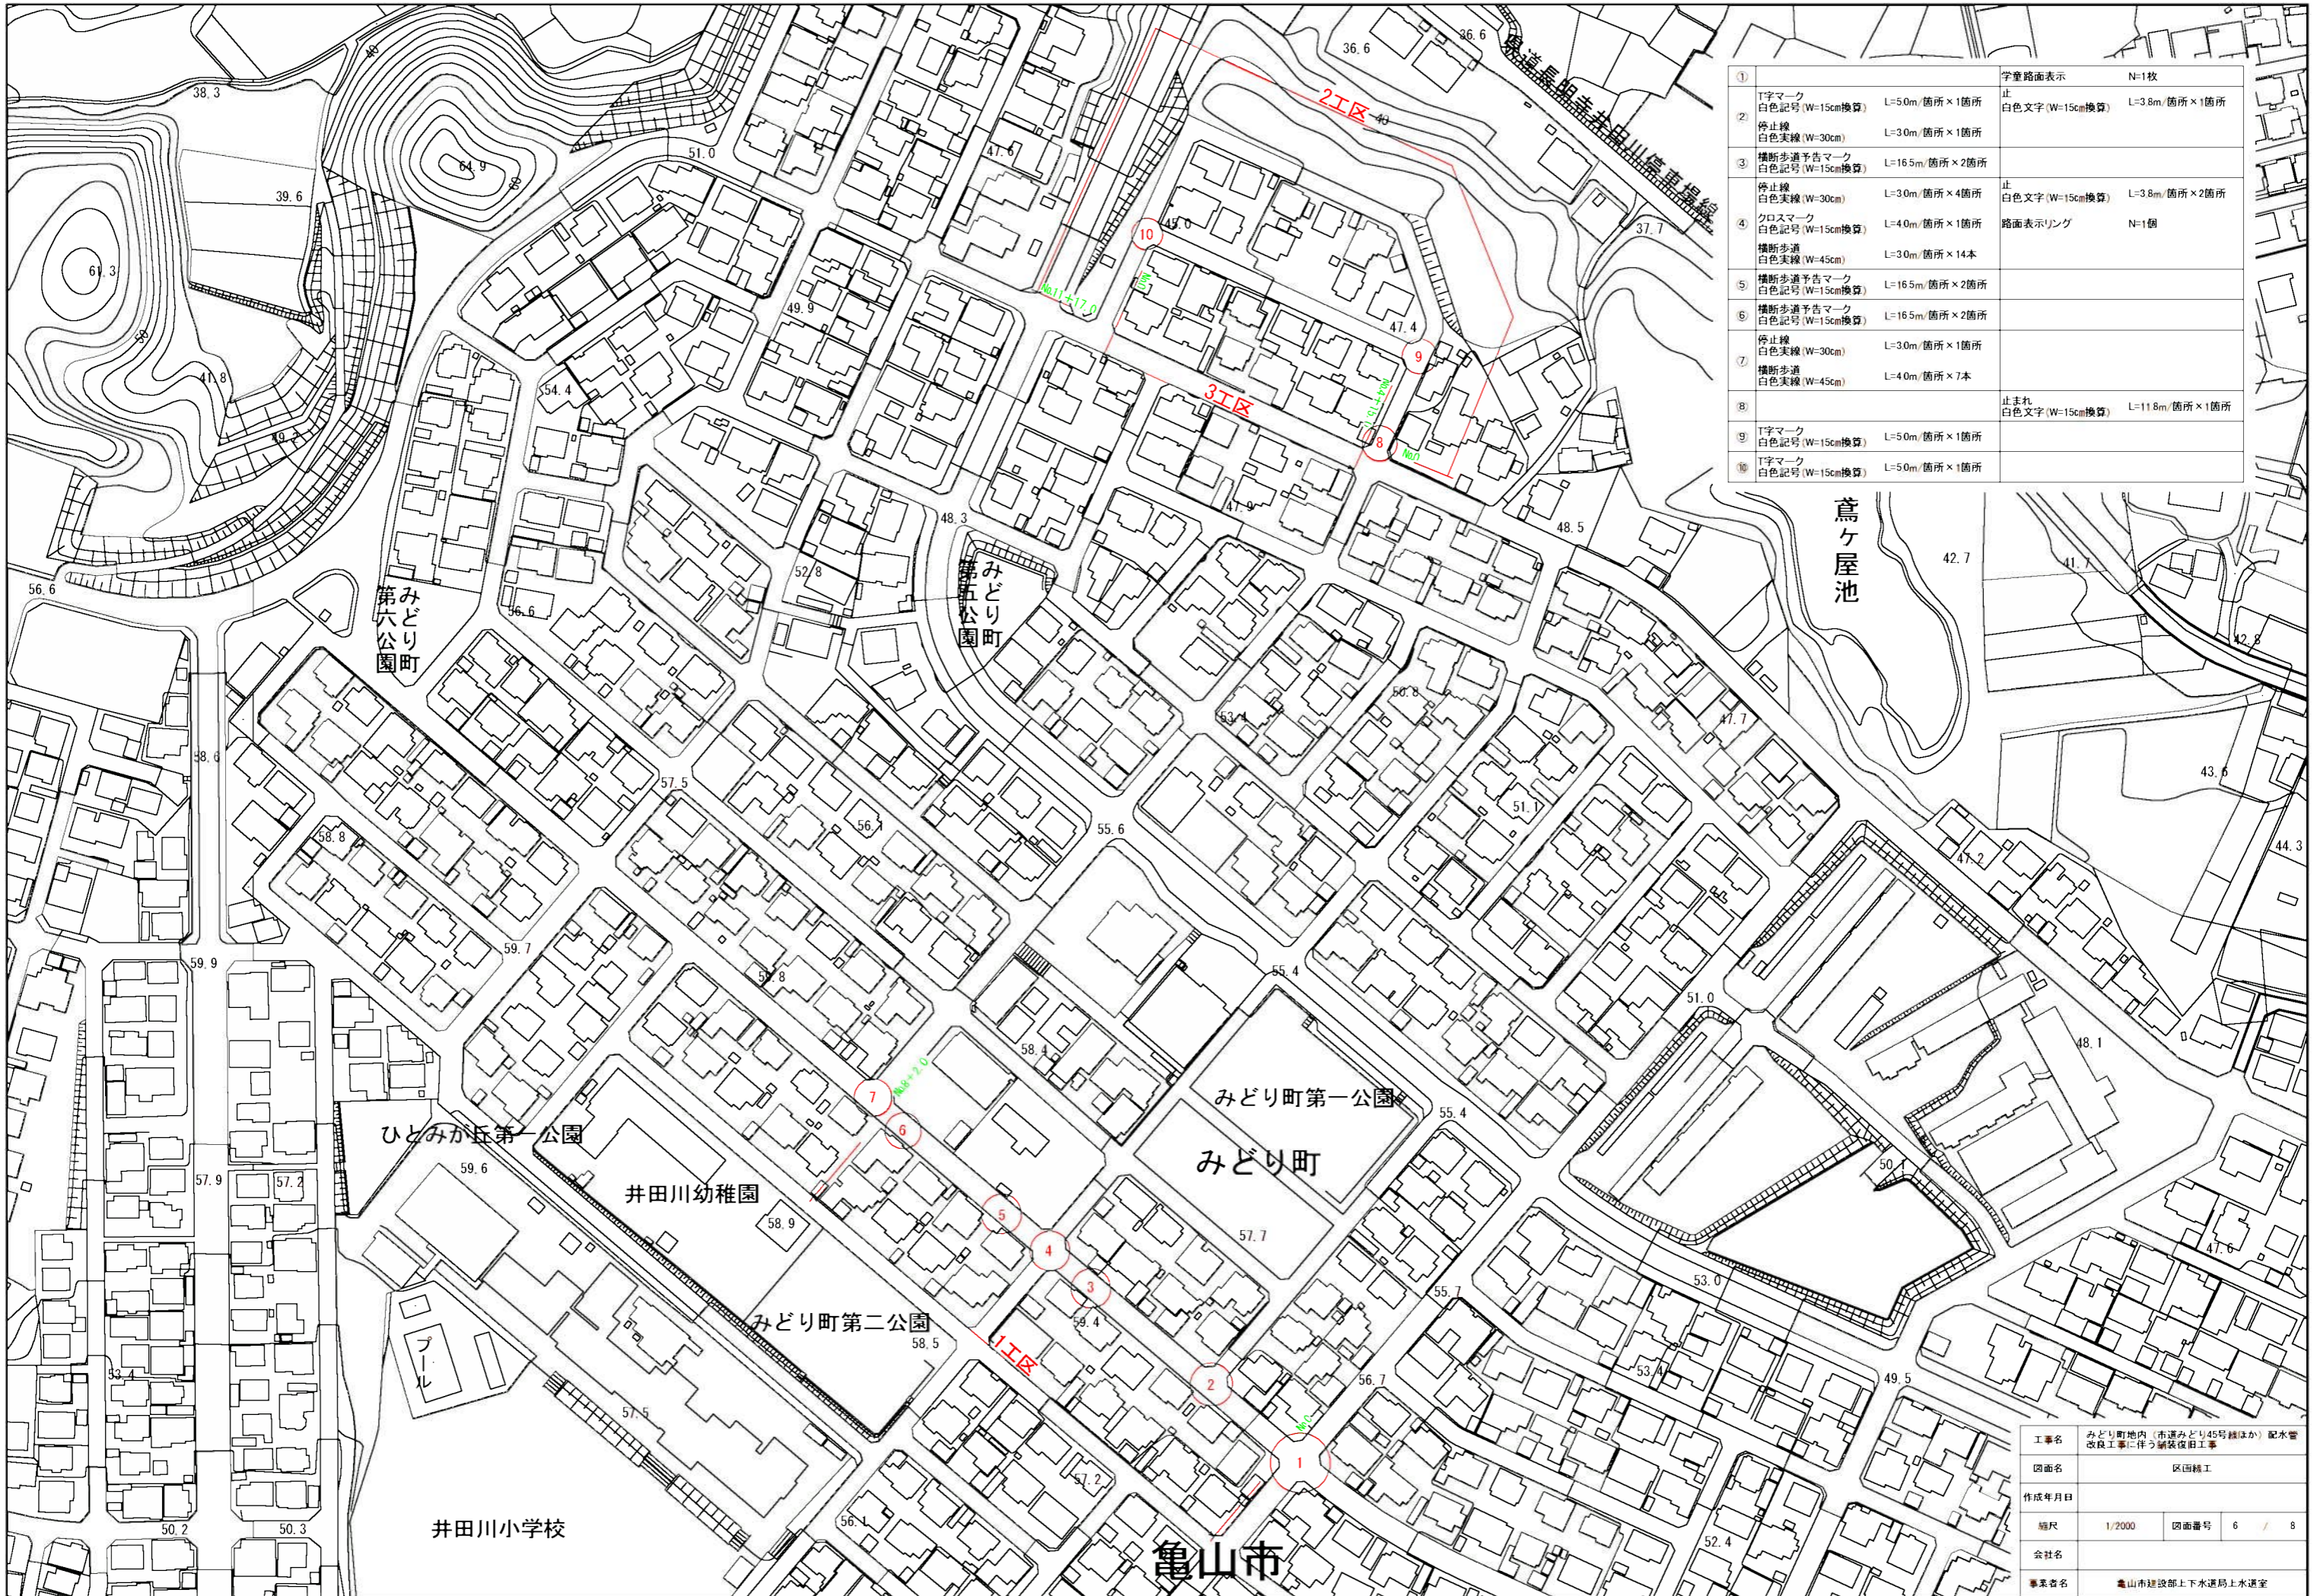

①	T字マーク 白色記号 (W=15cm換算)	L=5.0m/箇所×1箇所	学童路面表示 止 白色文字 (W=15cm換算)	N=1枚 L=3.8m/箇所×1箇所
②	停止線 白色実線 (W=30cm)	L=3.0m/箇所×1箇所		
③	横断歩道予告マーク 白色記号 (W=15cm換算)	L=16.5m/箇所×2箇所		
④	停止線 白色実線 (W=30cm)	L=3.0m/箇所×4箇所	止 白色文字 (W=15cm換算)	L=3.8m/箇所×2箇所
⑤	クロスマーク 白色記号 (W=15cm換算)	L=4.0m/箇所×1箇所	路面表示リング	N=1個
⑥	横断歩道 白色実線 (W=45cm)	L=3.0m/箇所×14本		
⑦	横断歩道予告マーク 白色記号 (W=15cm換算)	L=16.5m/箇所×2箇所		
⑧	横断歩道予告マーク 白色記号 (W=15cm換算)	L=16.5m/箇所×2箇所		
⑨	停止線 白色実線 (W=30cm)	L=3.0m/箇所×1箇所		
⑩	横断歩道 白色実線 (W=45cm)	L=4.0m/箇所×7本		
⑪	止まれ 白色文字 (W=15cm換算)	L=11.8m/箇所×1箇所		
⑫	T字マーク 白色記号 (W=15cm換算)	L=5.0m/箇所×1箇所		
⑬	T字マーク 白色記号 (W=15cm換算)	L=5.0m/箇所×1箇所		

鶯ヶ屋池

みどり町  
第六公園

みどり町  
第五公園

ひとみか丘第一公園

井田川幼稚園

みどり町第二公園


みどり町第一公園

みどり町

井田川小学校

亀山市


工事名	みどり町地内(市道みどり45号線ほか)配水管 改良工事に伴う舗装復旧工事		
図面名	区画精工		
作成年月日			
縮尺	1/2000	図面番号	6 / 8
会社名			
事業者名	亀山市建設部上下水道局土木課		

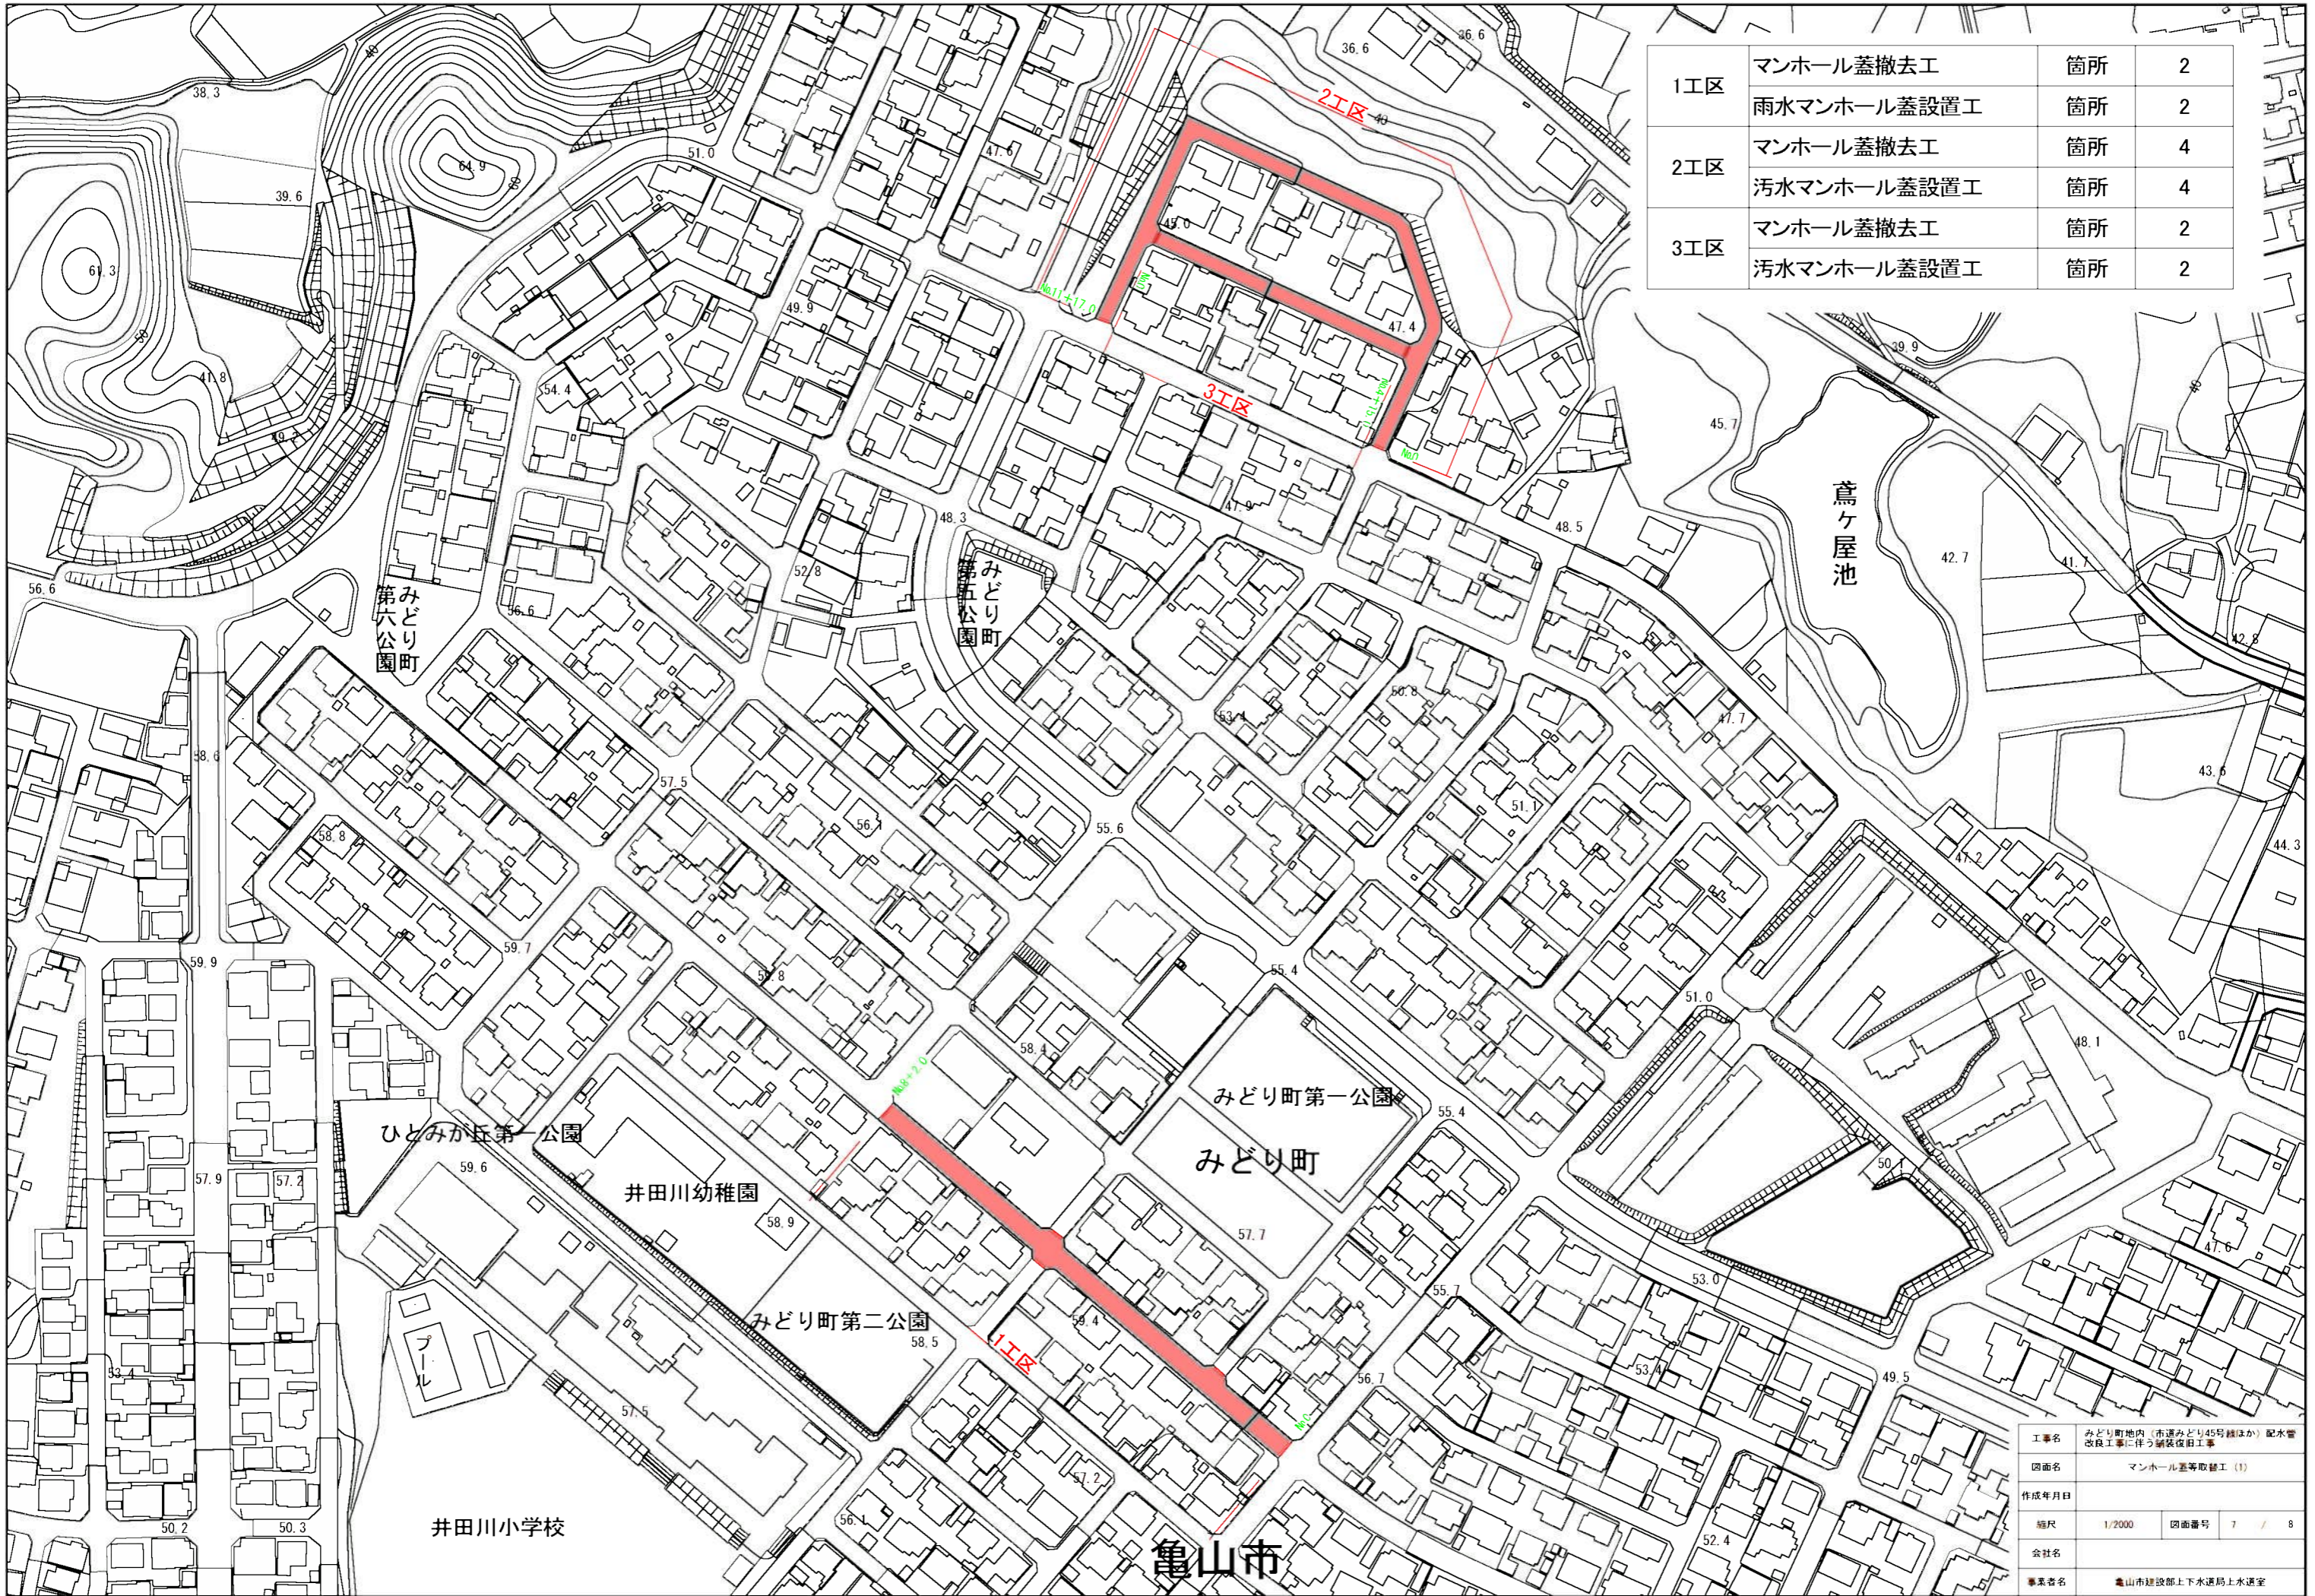



1工区	マンホール蓋撤去工	箇所	2
	雨水マンホール蓋設置工	箇所	2
2工区	マンホール蓋撤去工	箇所	4
	汚水マンホール蓋設置工	箇所	4
3工区	マンホール蓋撤去工	箇所	2
	汚水マンホール蓋設置工	箇所	2

工事名	みどり町地内（市道みどり45号線ほか）配水管改良工事に伴う舗装復旧工事		
図面名	マンホール蓋等取替工（1）		
作成年月日			
縮尺	1/2000	図面番号	7 / 8
会社名			
事業者名	亀山市建設部上下水道局土木課		

# 撤去図

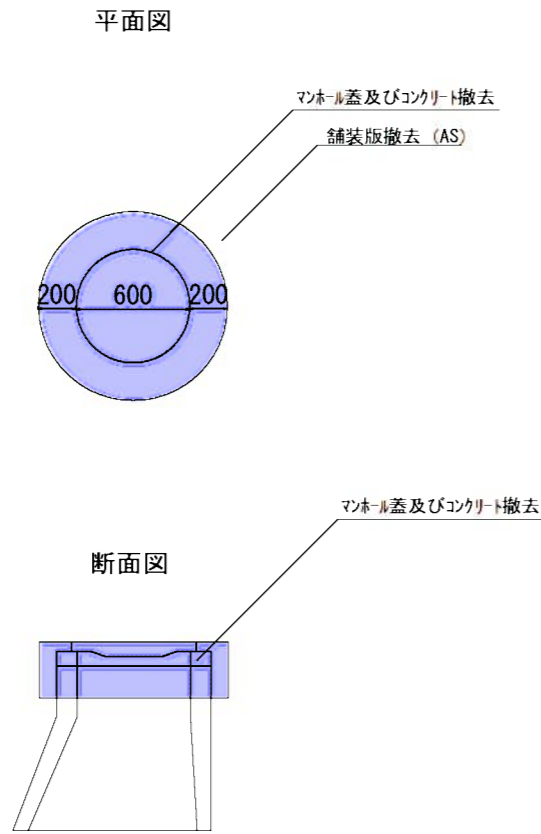

# 復旧図

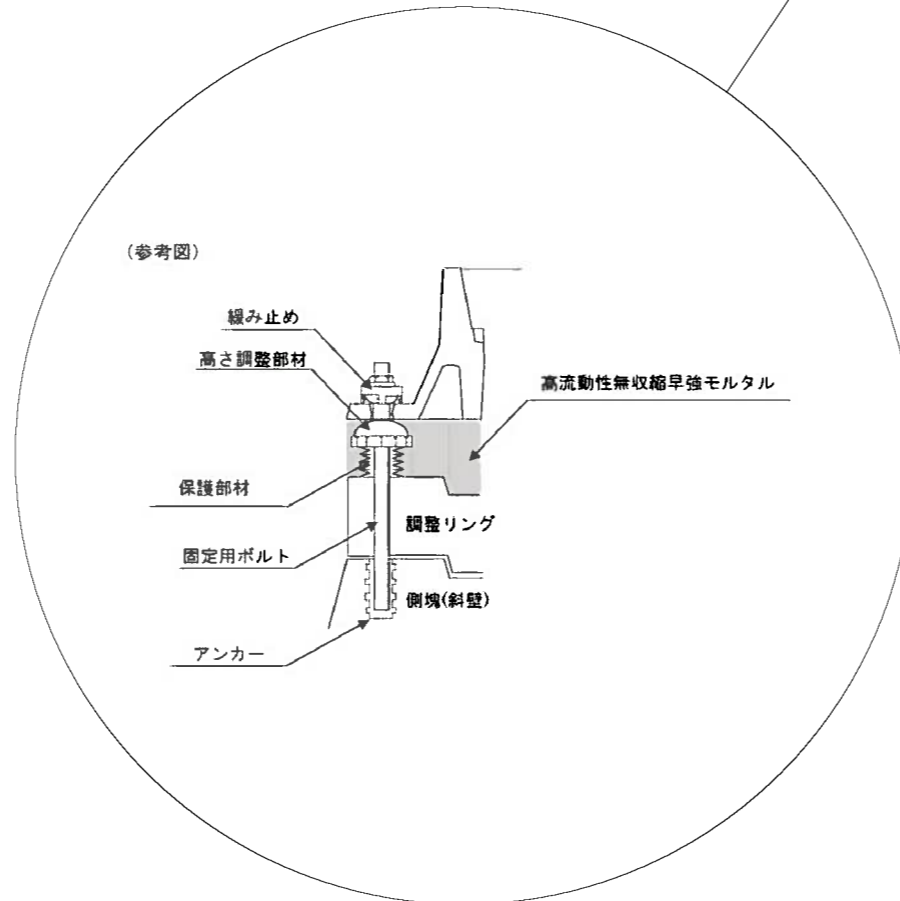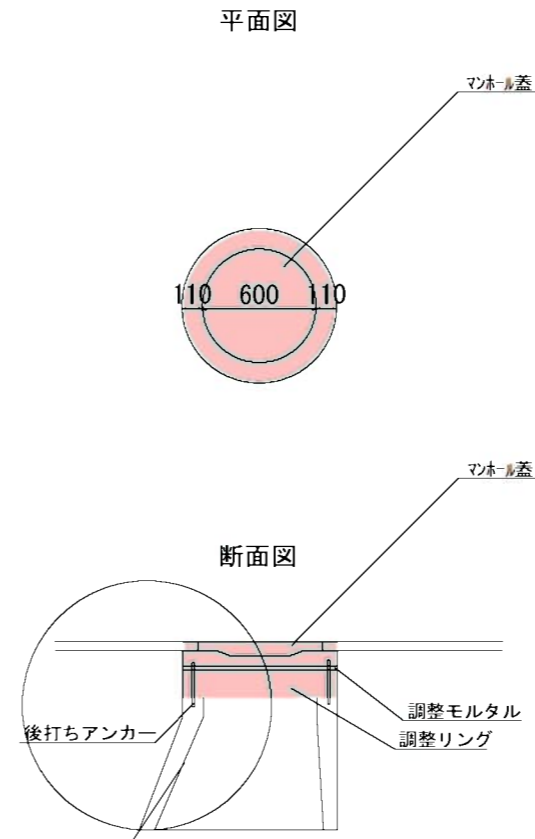

※マンホール蓋の使用については、亀山市型グランドマンホール蓋の認定を受けたものとする。  
 汚水マンホール蓋：亀山城とハナショウブ  
 雨水マンホール蓋：市章入りマンホール

工事名	みどり町地内（市道みどり45号線ほか）配水管改良工事に伴う舗装復旧工事		
図面名	マンホール蓋等取替工（2）		
作成年月日			
縮尺	1/40	図面番号	8 / 8
会社名			
事業者名	亀山市建設部上下水道局水道室		