




位置図
S=1:10,000

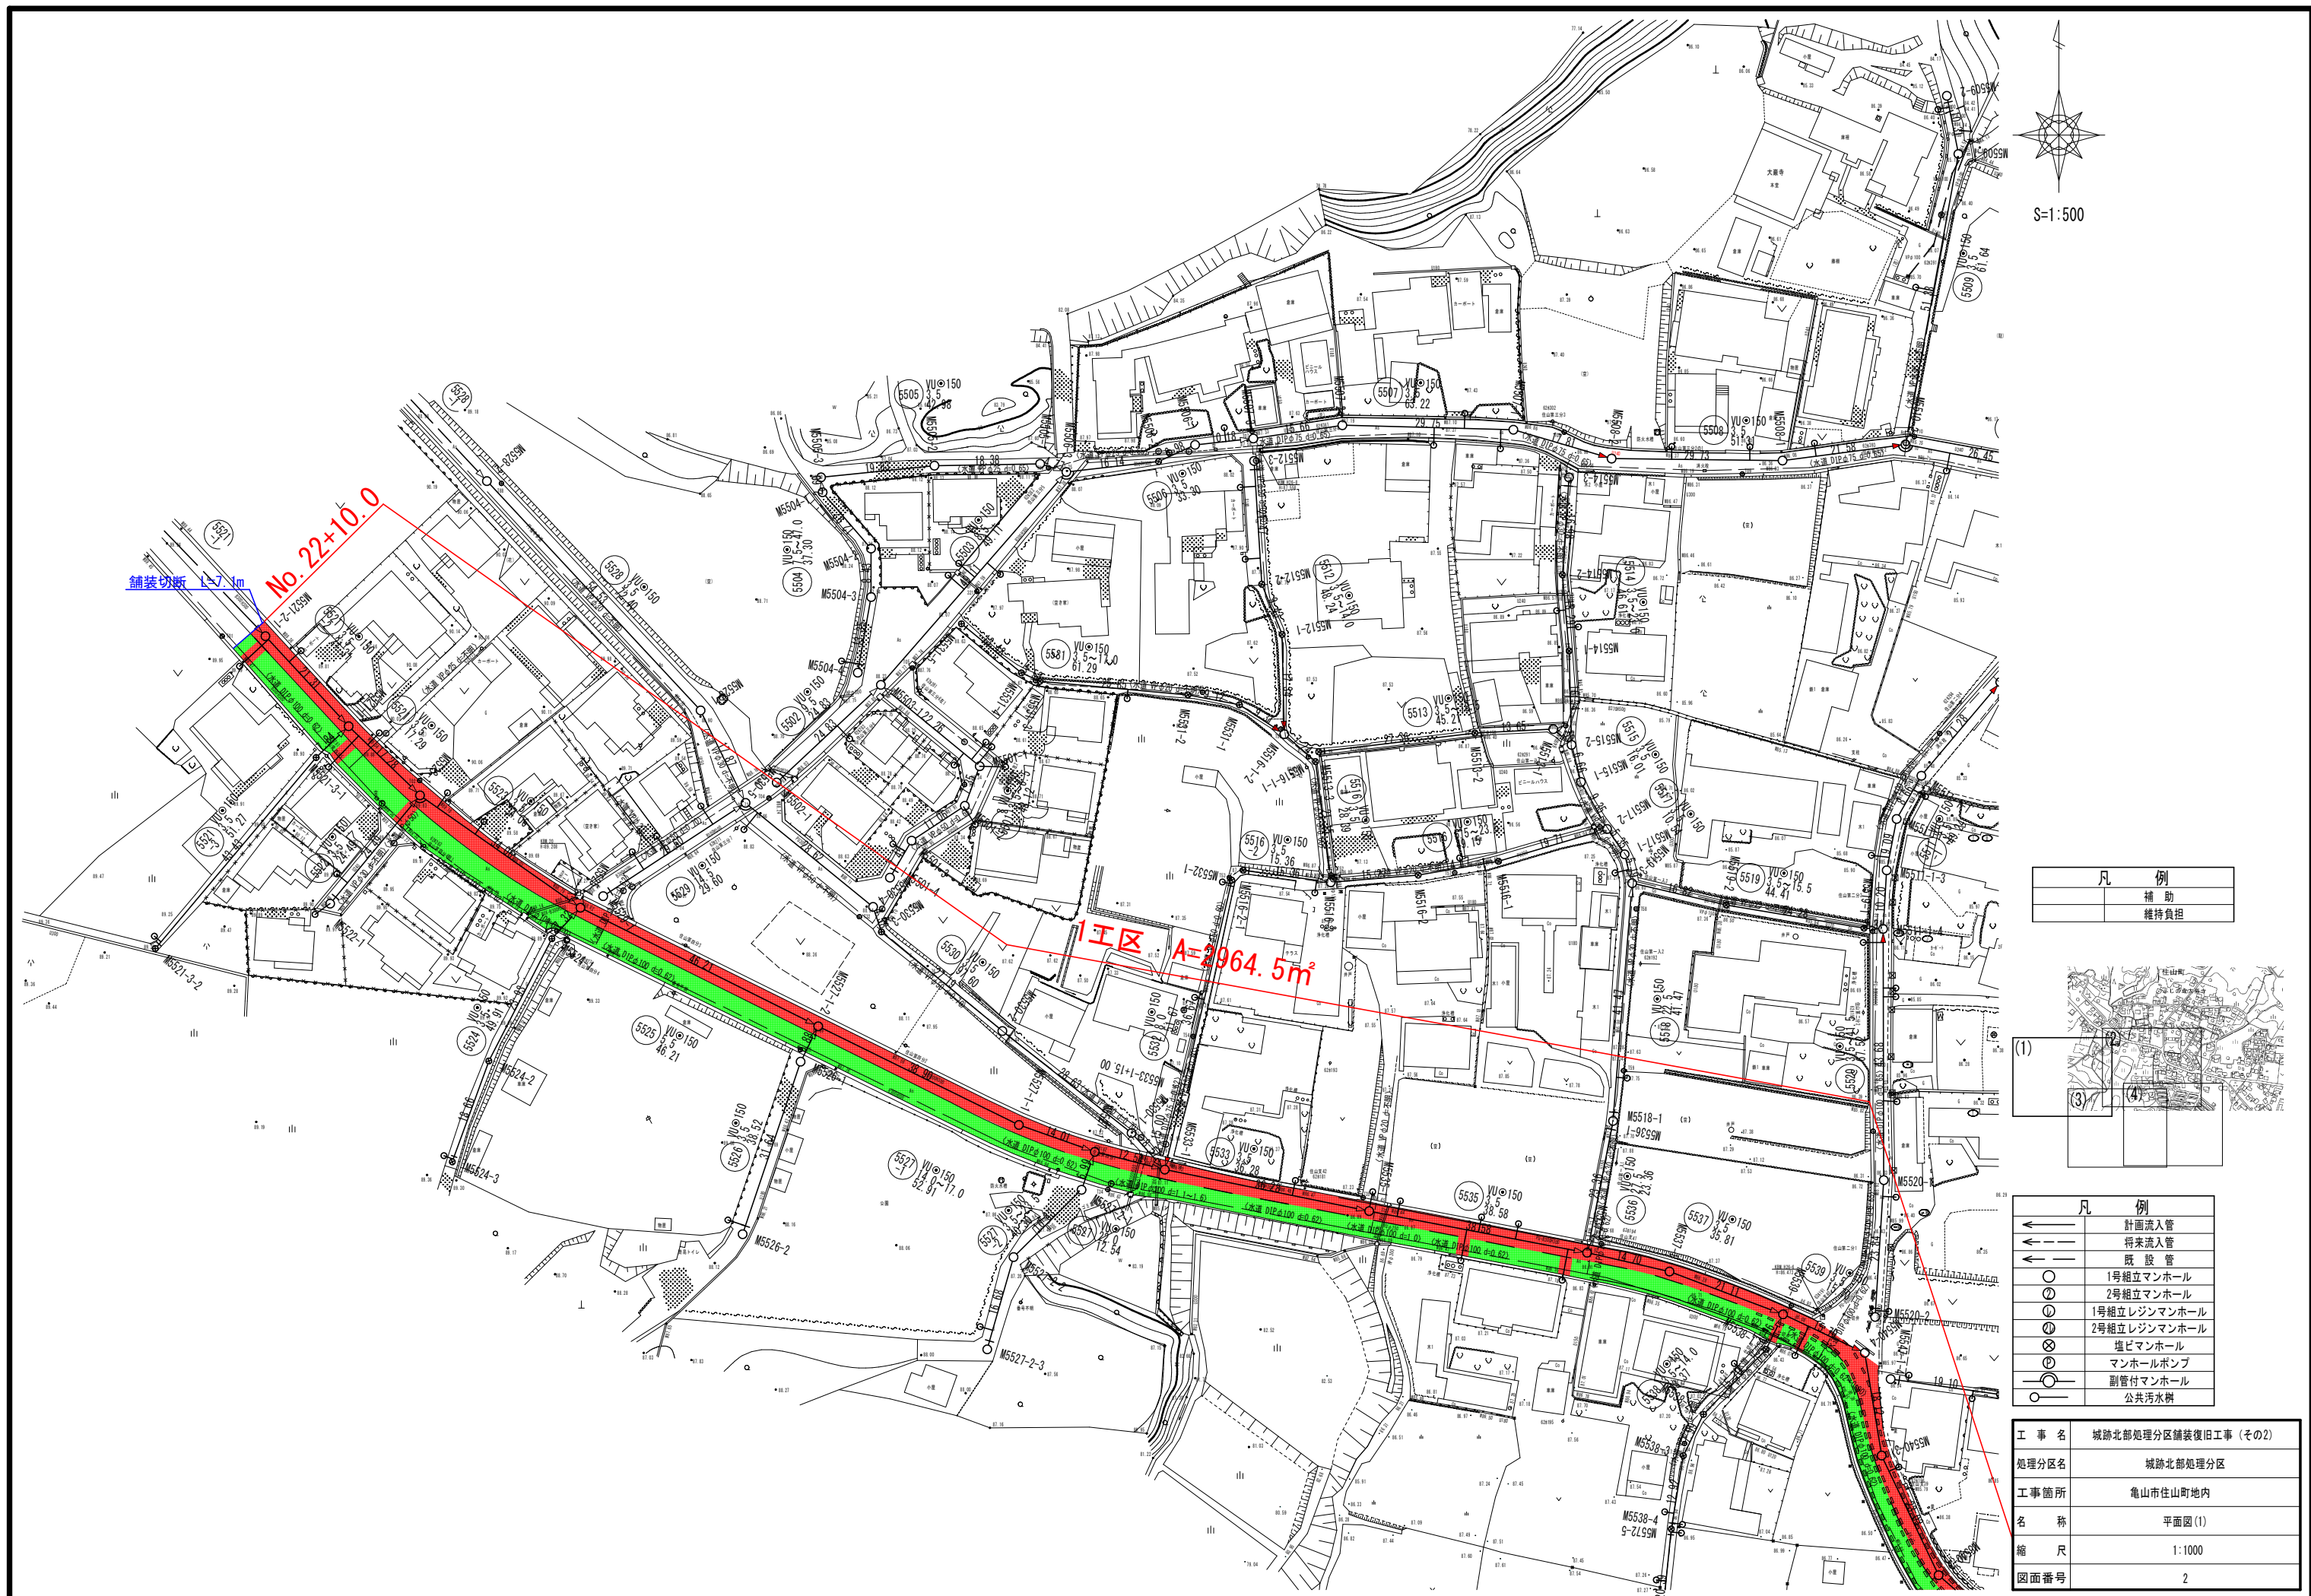


工事名	城跡北部処理分区舗装復旧工事（その2）
処理分区名	城跡北部処理分区
工事箇所	亀山市住山町地内
名称	位置図
縮尺	1:10,000
図面番号	1

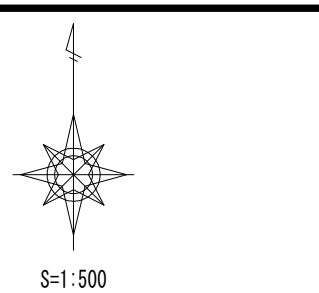

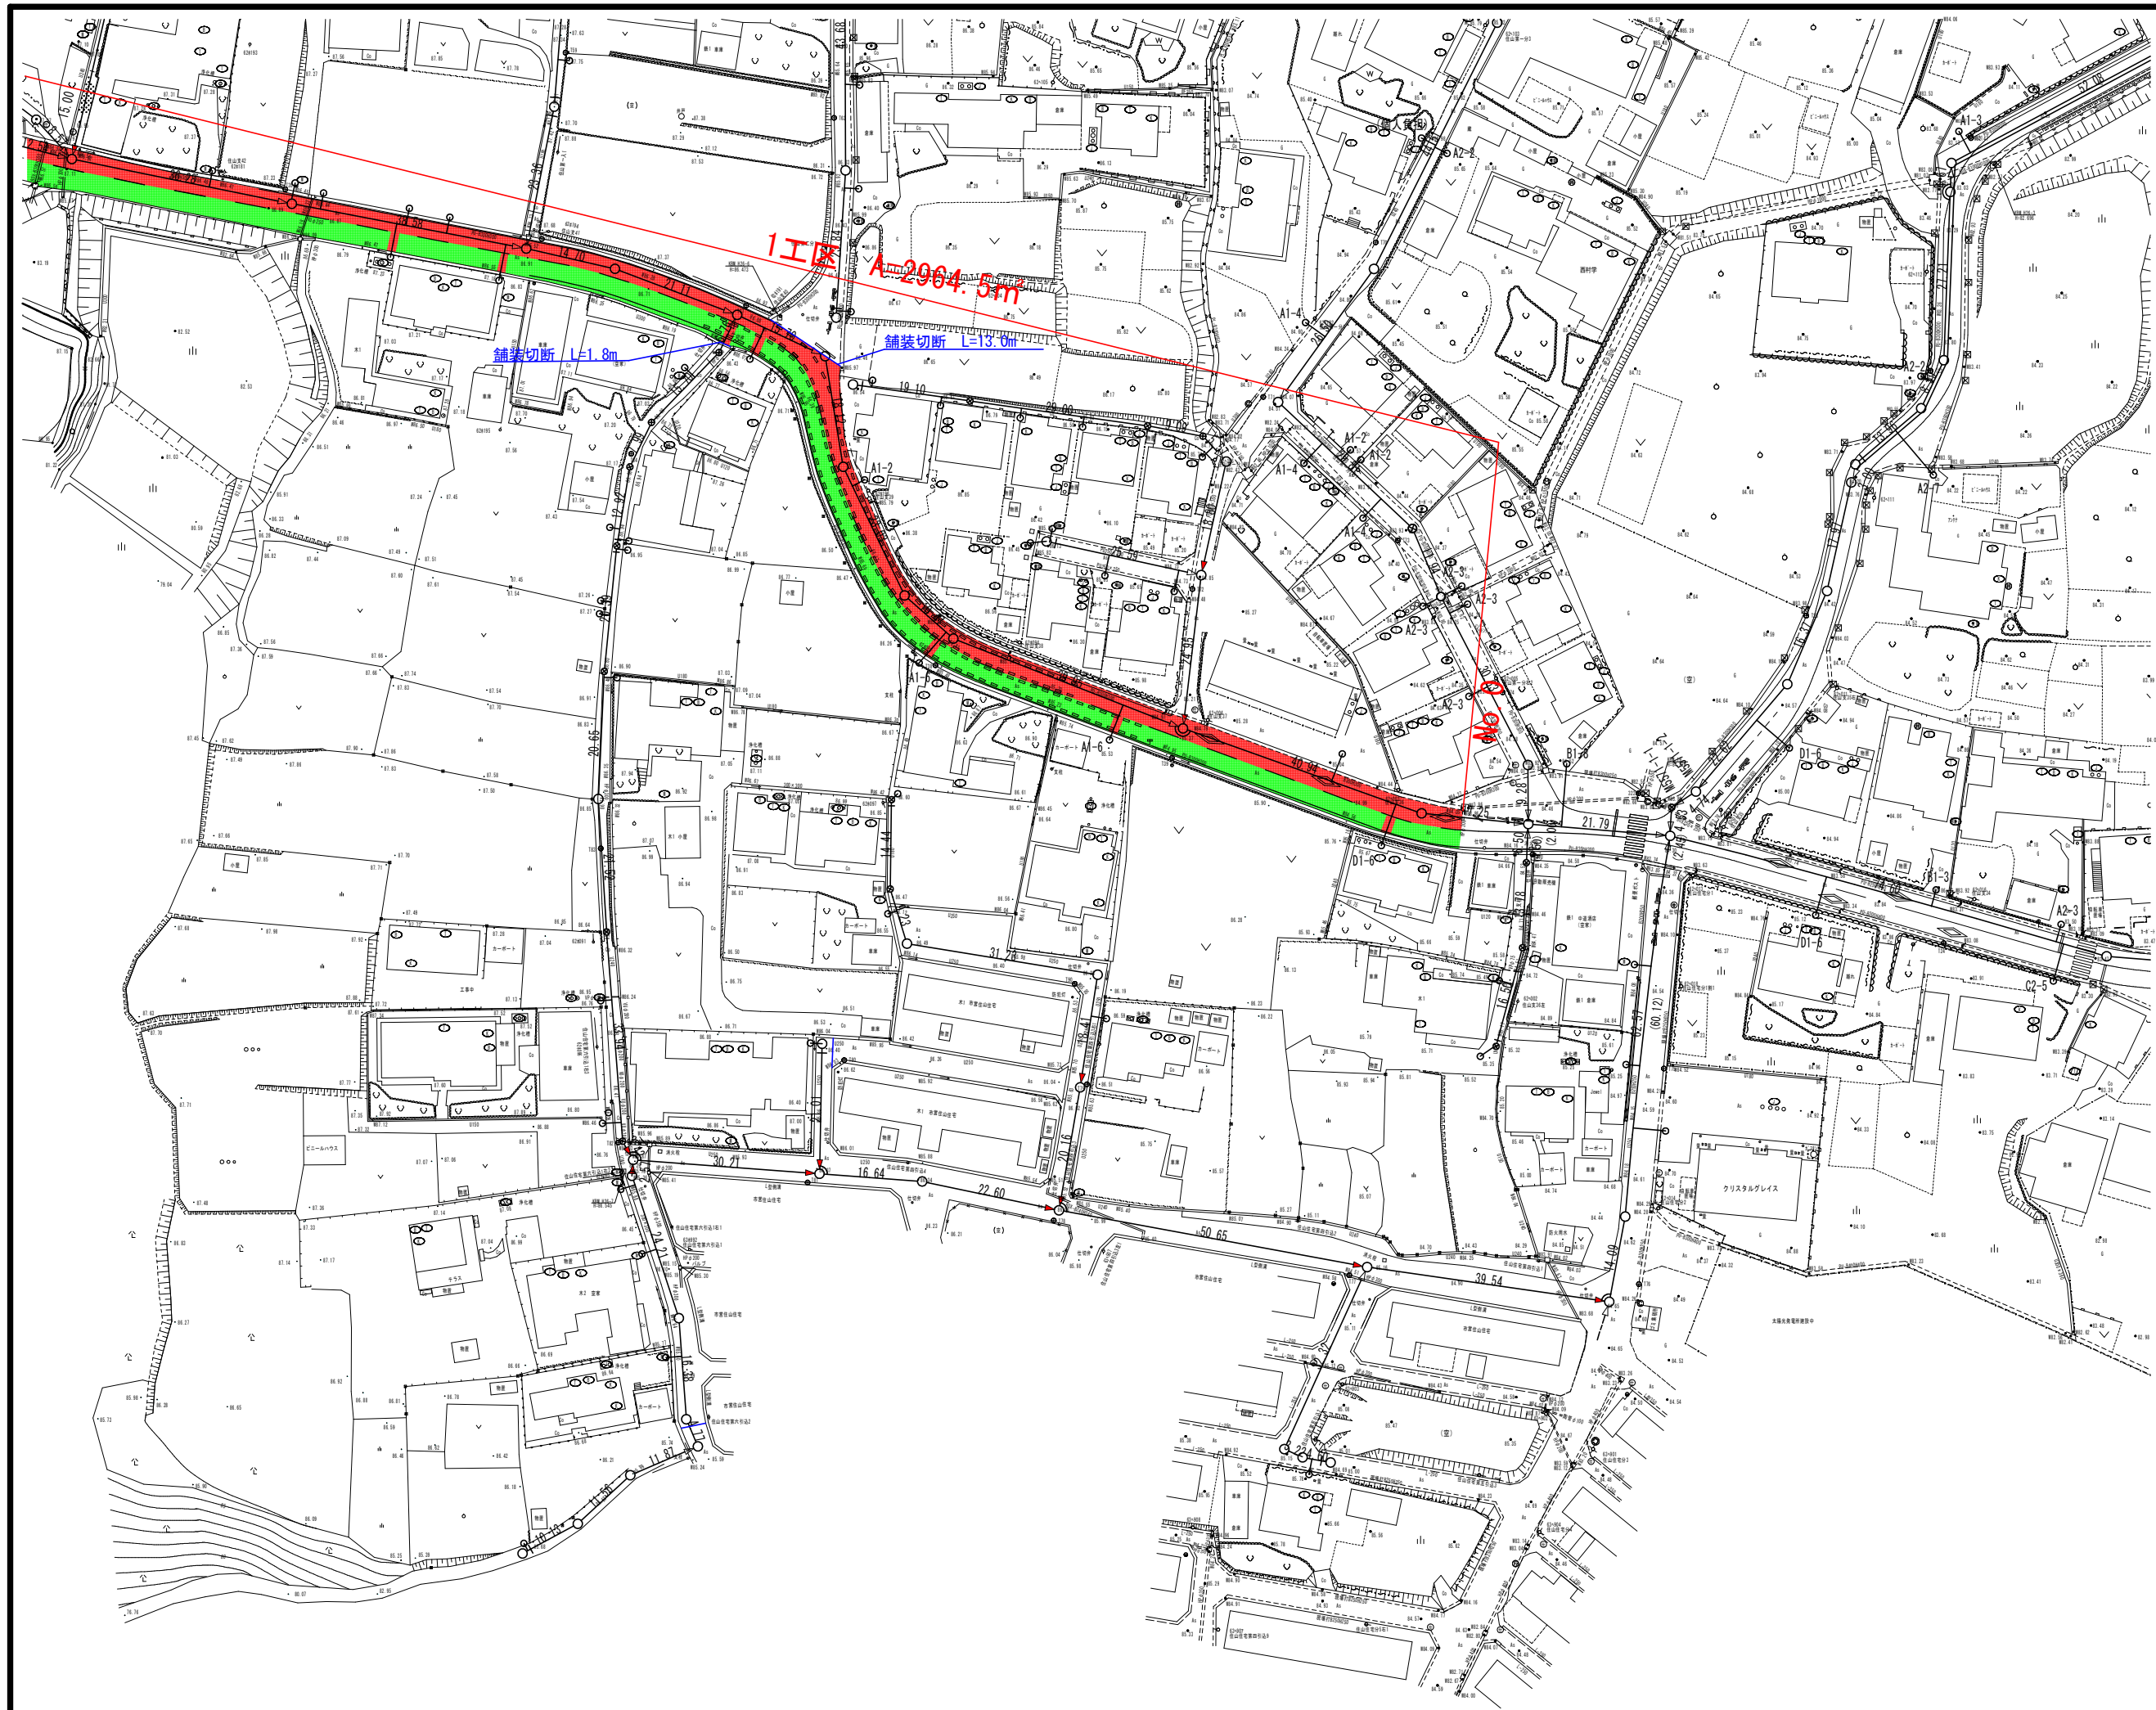



凡 例	
	補 助
	維持負担

凡 例	
事業損失防止施設	家屋調査工
	外柵

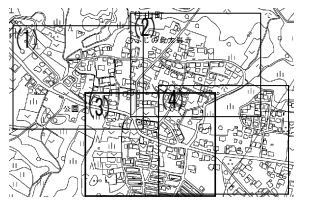


凡 例	
←	計画流入管
→	将来流入管
←	既 設 管
○	1号組立マンホール
②	2号組立マンホール
①	1号組立レジンマンホール
②	2号組立レジンマンホール
⊗	塩ビマンホール
⊙	マンホールポンプ
—○—	副管付マンホール
○	公共汚水樹

工 事 名	城跡北部処理分区分装復旧工事 (その2)
処理分区分名	城跡北部処理分区分
工事箇所	亀山市住山町地内
名 称	平面図 (2)
縮 尺	1:500
図面番号	3

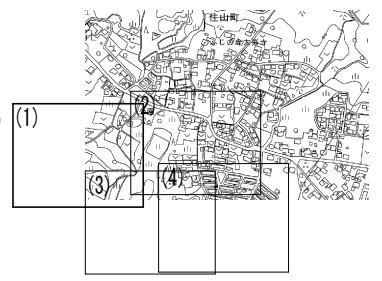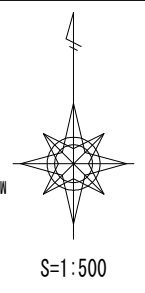


凡 例	
←	計画流入管
→	将来流入管
←	既 設 管
○	1号組立マンホール
②	2号組立マンホール
①	1号組立レジンマンホール
②	2号組立レジンマンホール
⊗	塩ビマンホール
⊙	マンホールポンプ
○	副管付マンホール
○	公共汚水樹

工 事 名	城跡北部処理分区舗装復旧工事 (その2)
処理分区名	城跡北部処理分区
工事箇所	亀山市住山町地内
名 称	区画線位置図 (1)
縮 尺	1:1000
図面番号	4

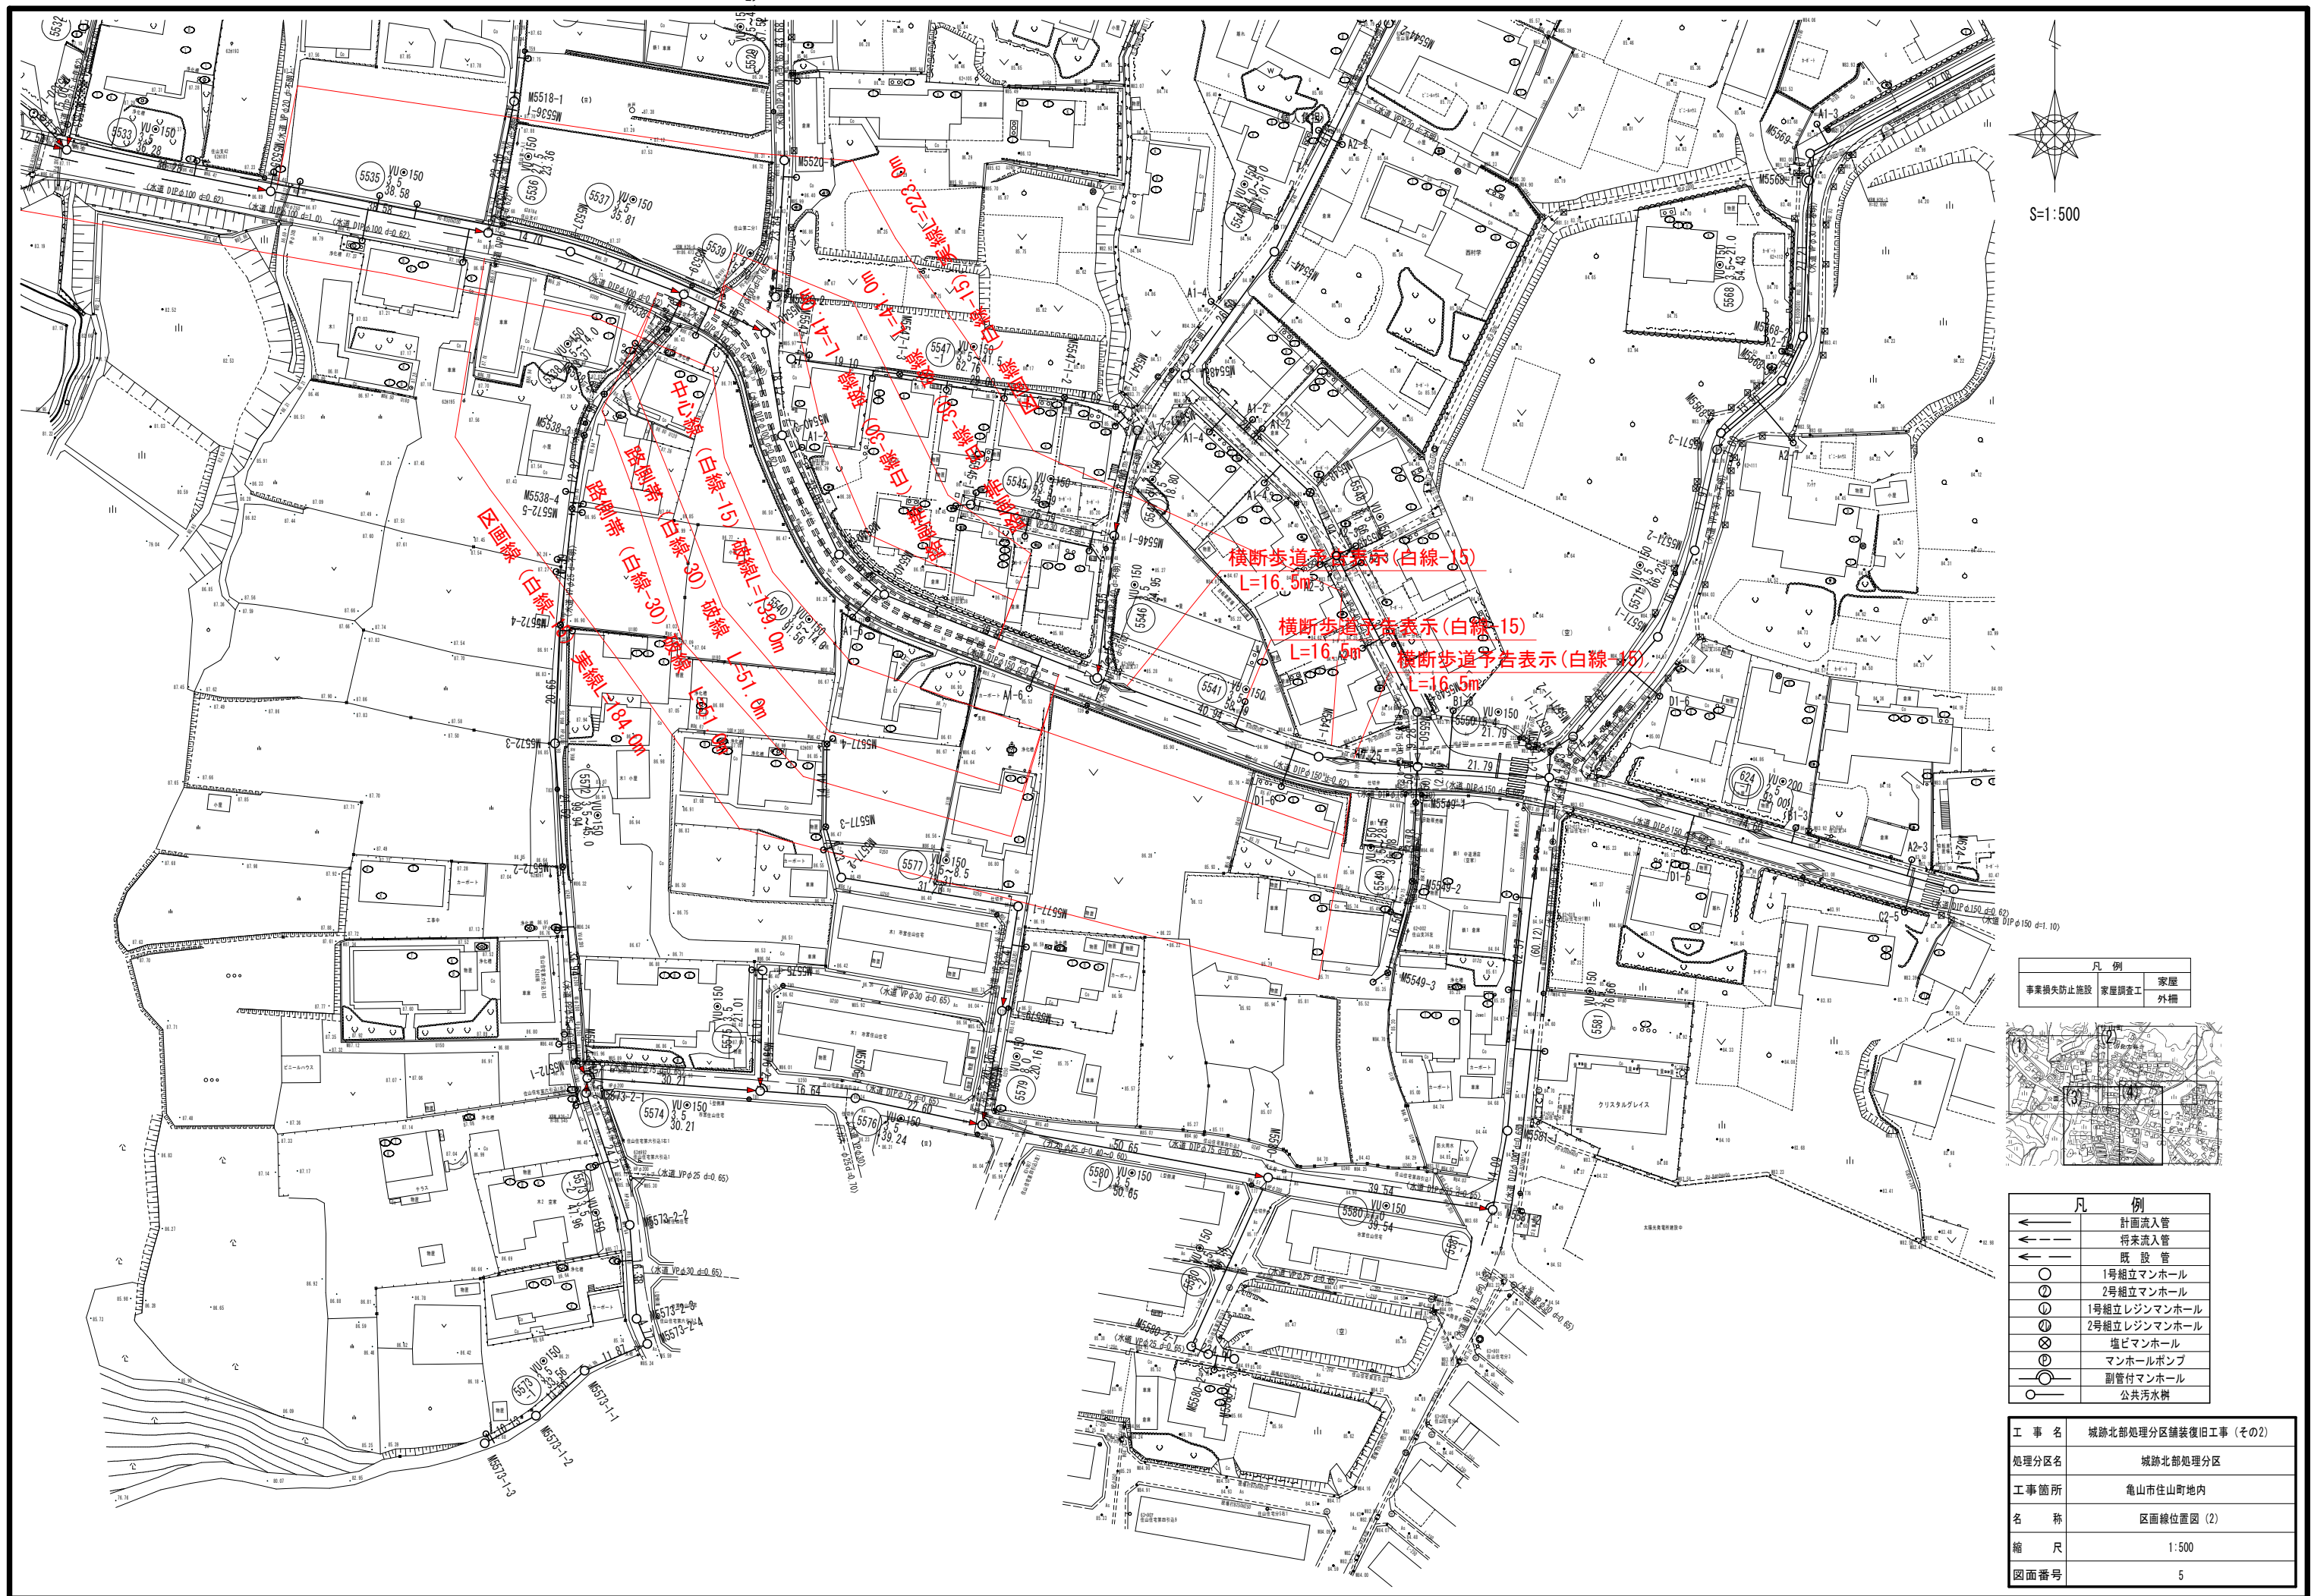

凡 例	
事業損失防止施設	家屋調査工
	外柵


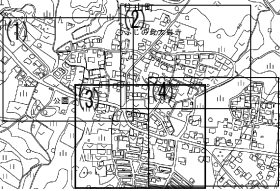


凡 例	
←	計画流入管
→	将来流入管
←	既 設 管
○	1号組立マンホール
②	2号組立マンホール
①	1号組立レジンマンホール
②	2号組立レジンマンホール
⊗	塩ビマンホール
⊙	マンホールポンプ
○	副管付マンホール
○	公共汚水樹

工 事 名	城跡北部処理分区分装復旧工事（その2）
処理分区分名	城跡北部処理分区分
工事箇所	亀山市住山町地内
名 称	区画線位置図（2）
縮 尺	1:500
図面番号	5

1 工区

1 : 40

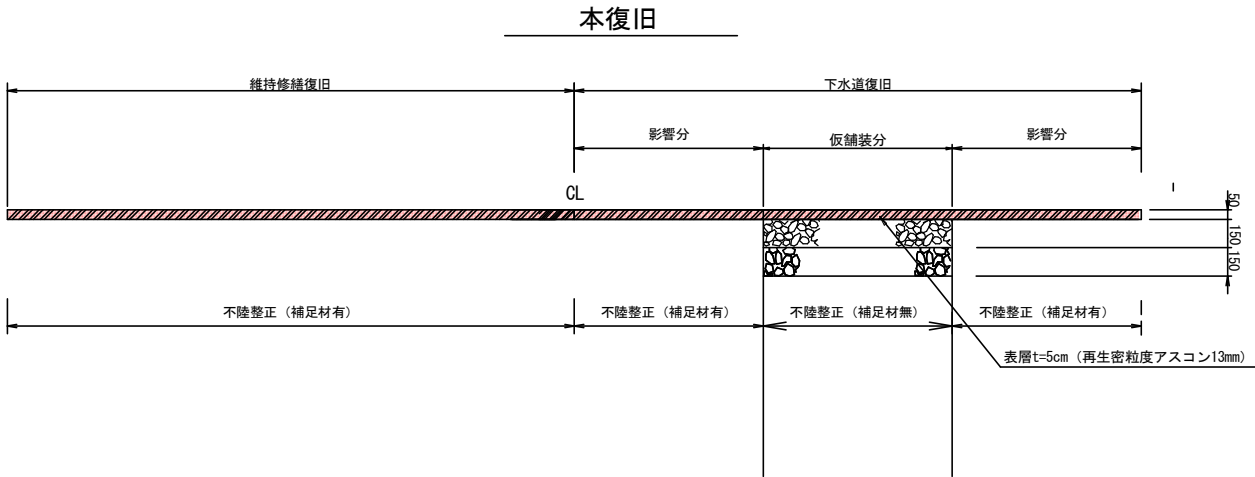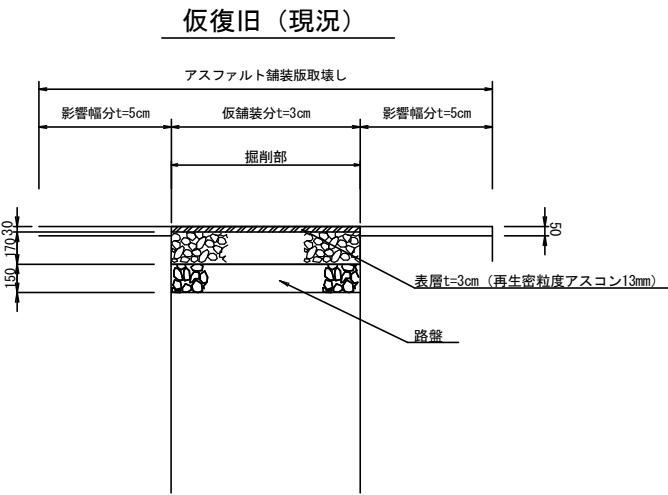

工 事 名	城跡北部処理分区舗装復旧工事（その2）
処理分区名	城跡北部処理分区
工事箇所	亀山市住山町地内
名 称	舗装復旧図
縮 尺	Free
図面番号	6