




A1→A3で印刷

工事名	川崎白木線舗装工事 (その2)		
図面名	位置図		
作成年月日			
縮尺	FREE	図面番号	1 / 9
会社名			
事業者名	亀山市 建設部 維持修繕室		

施工延長 L=745.0m (No. 19~No. 56+5.0) 橋梁部除く
 道路土工 V=1105.7m³ 残土処理 V=1105.7m³
 不陸整正工 A=3334.3m²
 下層路盤工 (t=15cm) A=3157.9m²
 下層路盤工 (t=20cm) A=176.4m²
 上層路盤工 A=3334.3m²
 基層工 A=3334.3m²
 表層工 A=3334.3m²
 アスカープ L=210.5m
 区画線工 1式

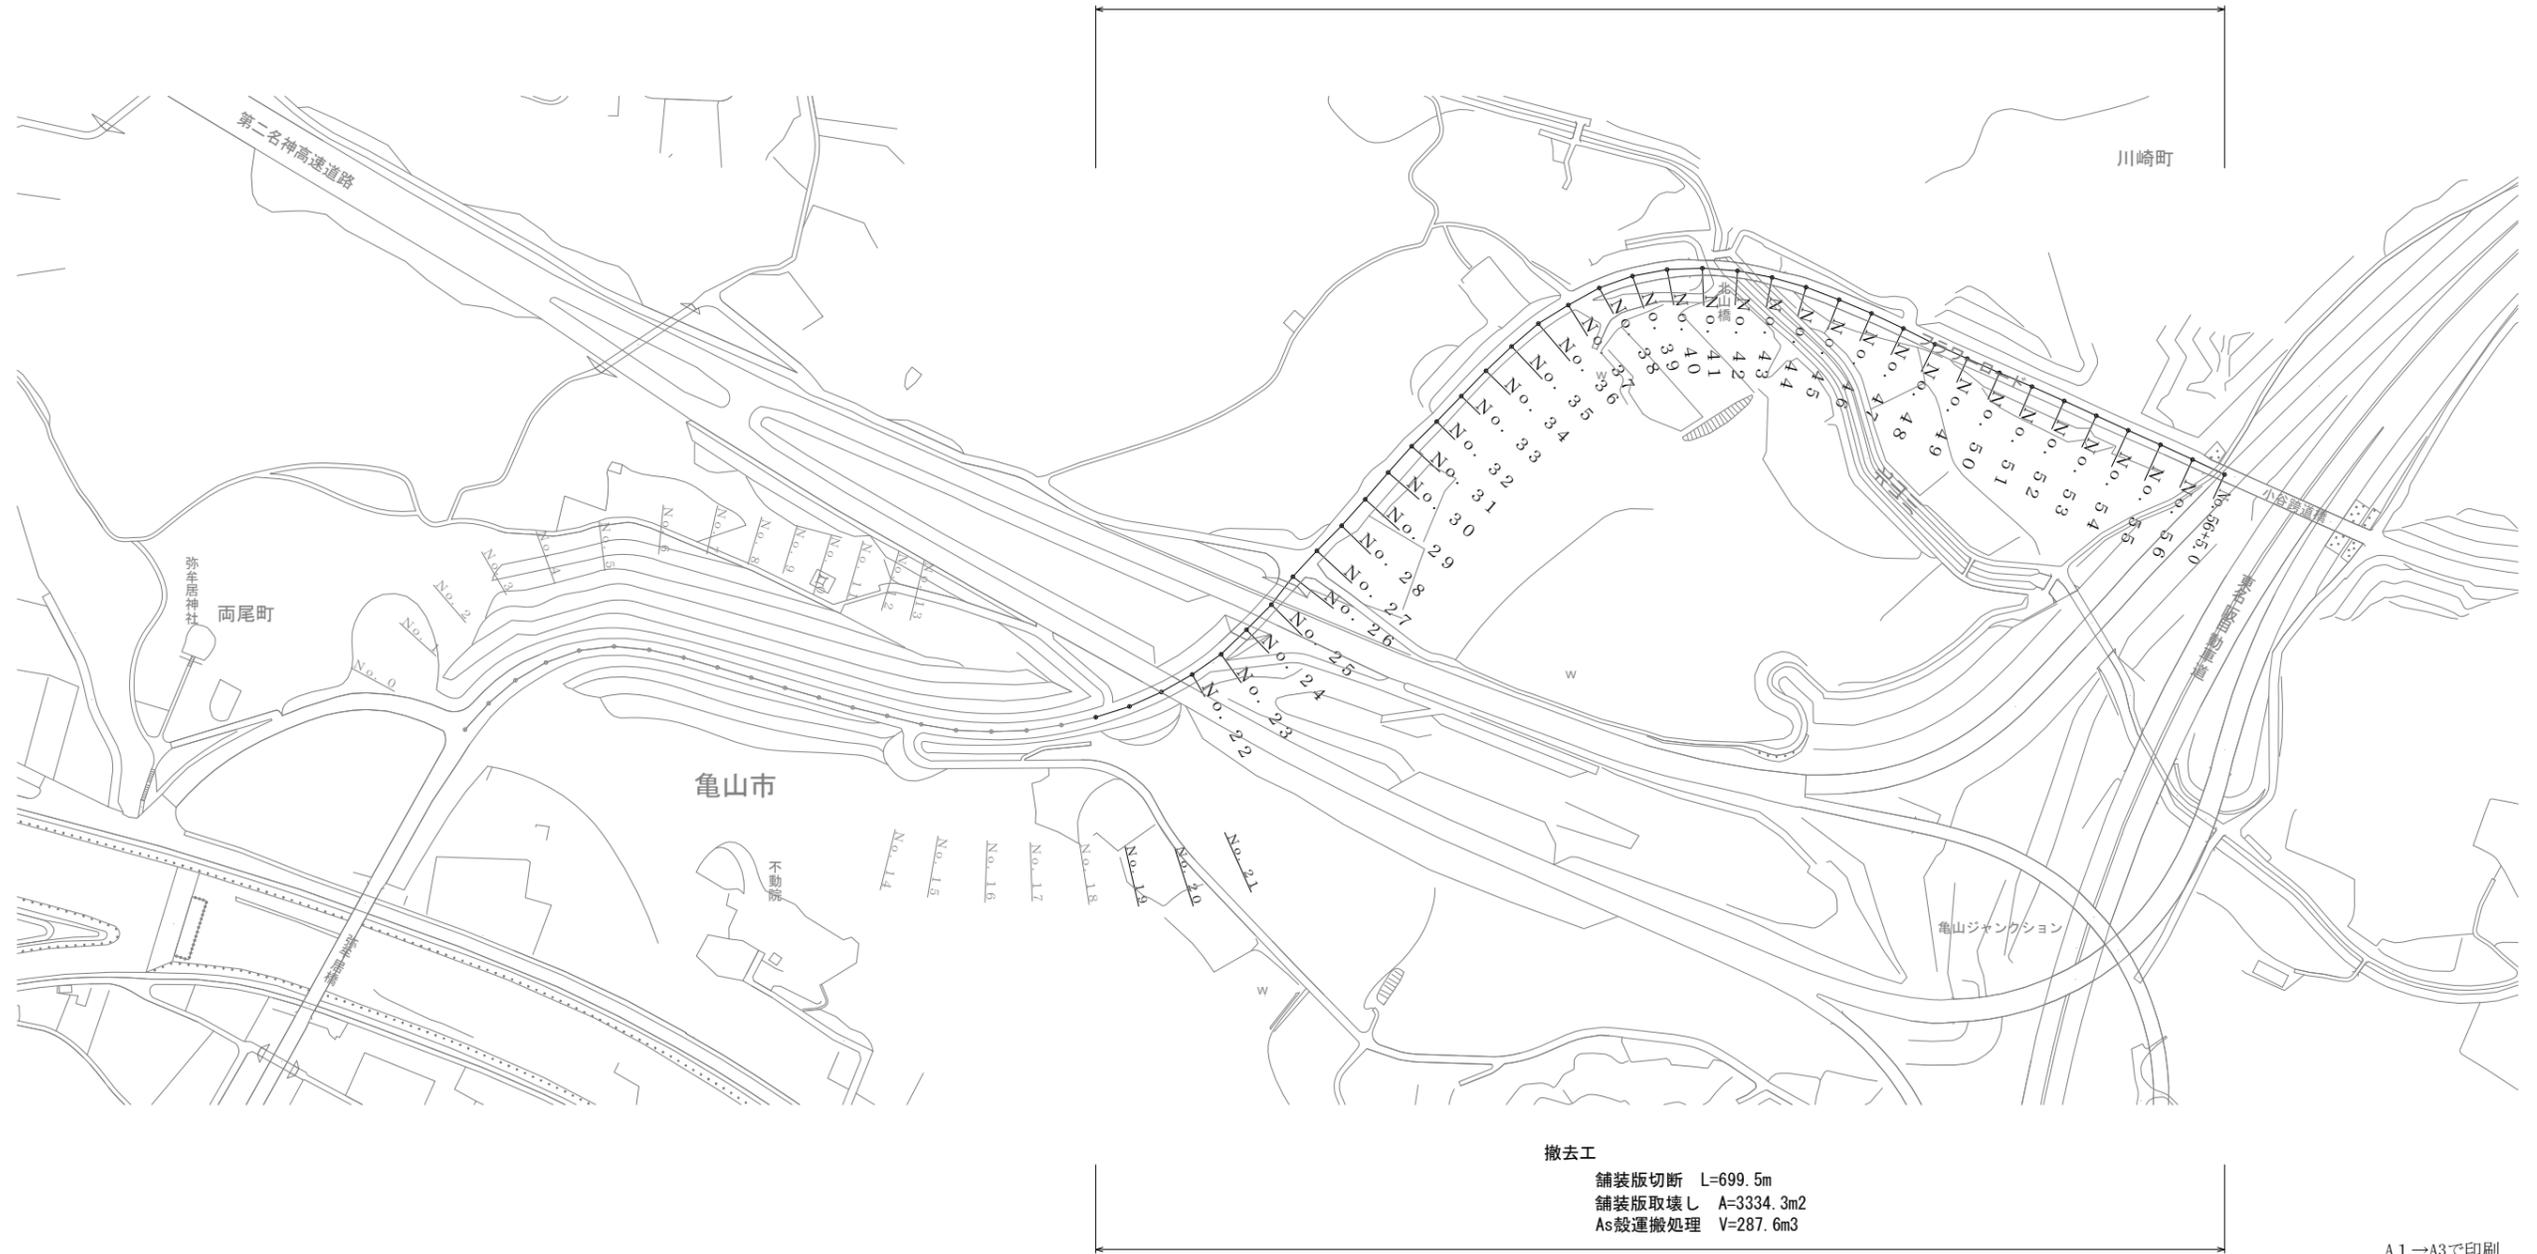

A1 → A3で印刷


工事名	川崎白木線舗装工事 (その2)		
図面名	平面図		
作成年月日			
縮尺	図示	図面番号	2 / 9
会社名			
事業者名	亀山市 建設部 維持修繕室		

標準断面図


※川崎側から白木側を望む方向

S=1/25


(8,500)

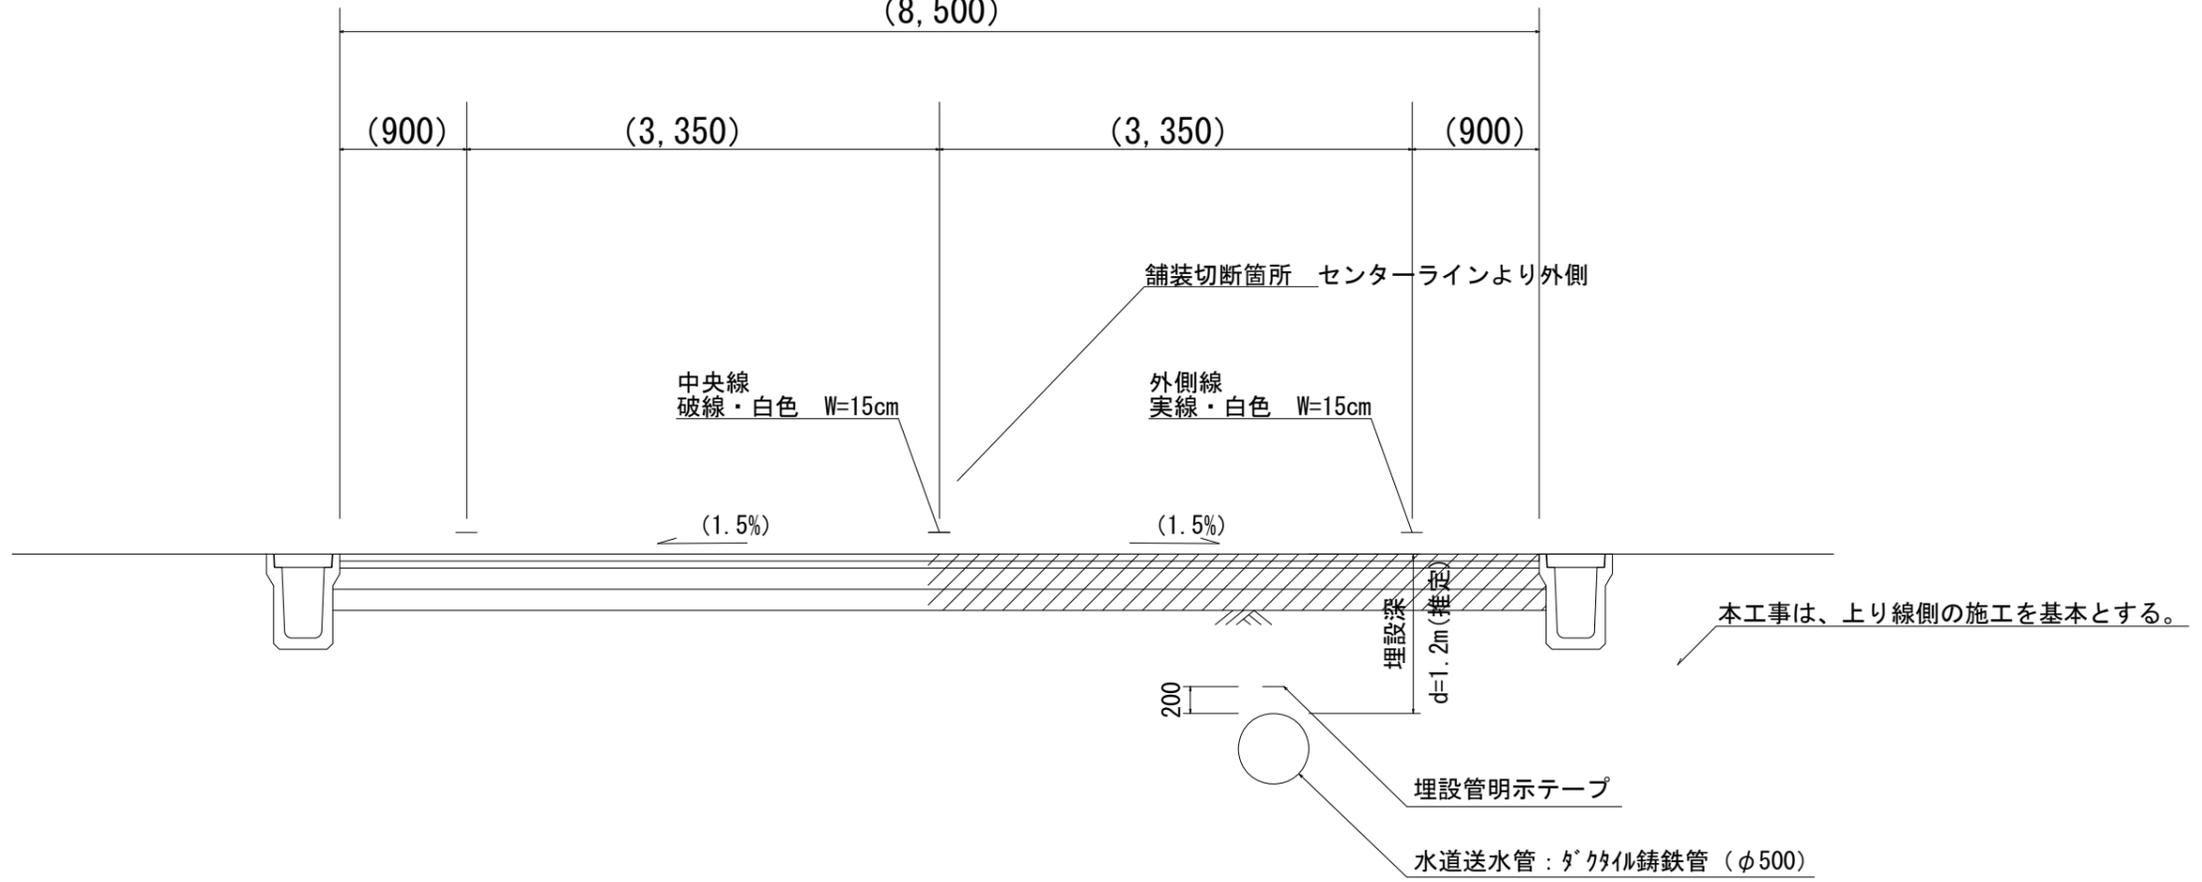

工法図 S=1/10

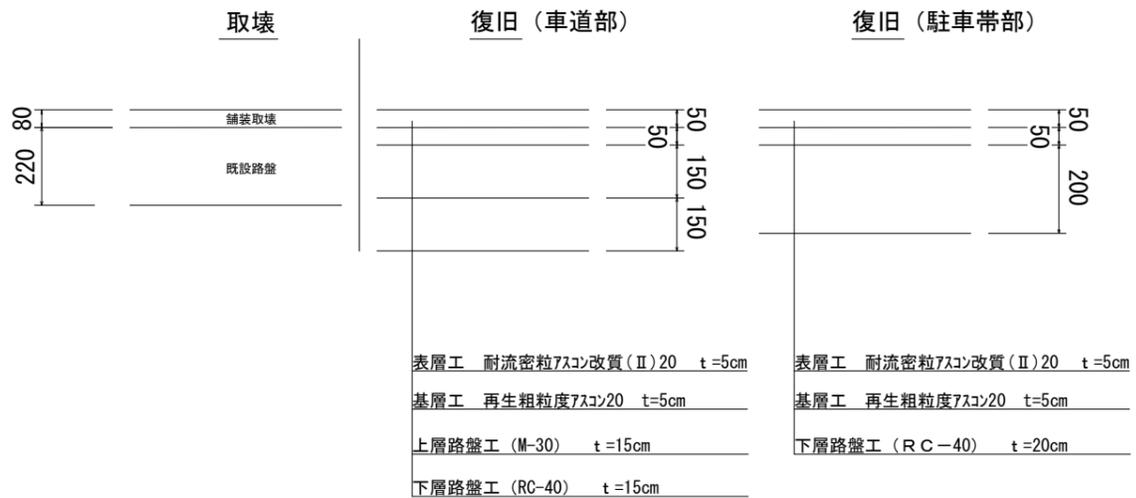

アスカーブ S=1/5

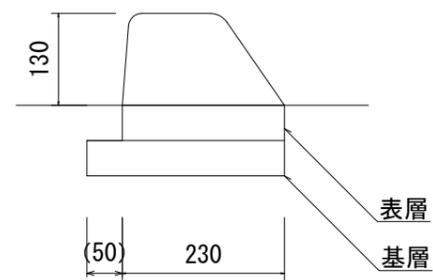

※設計CBR8、必要TA19、交通量区分N5


※路床のCBR値については、過去の調査をもとに想定しているため、土質が著しくそぐわない場合は、監督員に協議するものとする。

A1→A3で印刷


工事名	川崎白木線舗装工事 (その2)		
図面名	標準断面図		
作成年月日			
縮尺	図示	図面番号	3 / 9
会社名			
事業者名	亀山市 建設部 維持修繕室		

舗装展開図


S=1/250

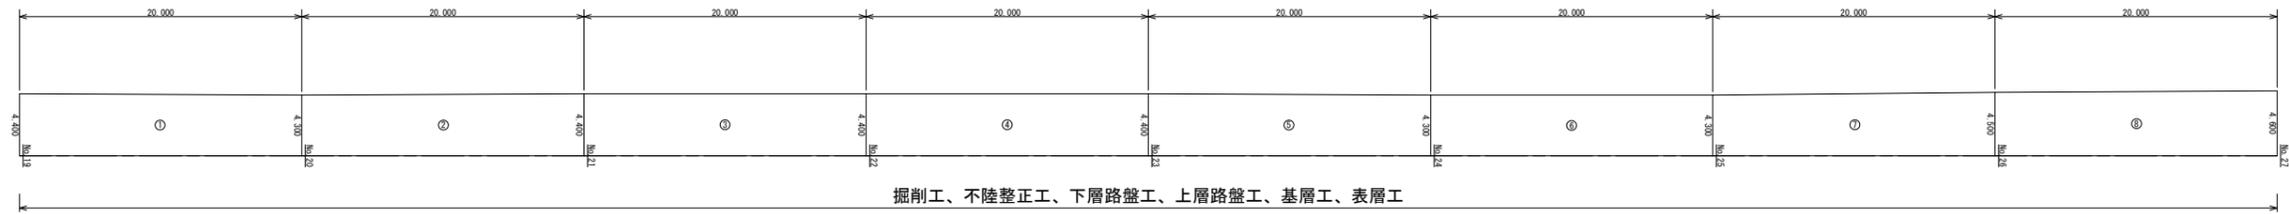

測点名	距離	全幅員	平均幅員	面積
No. 19		4.400		
No. 20	20.000	4.300	4.3500	87.000
No. 21	20.000	4.400	4.3500	87.000
No. 22	20.000	4.400	4.4000	88.000
No. 23	20.000	4.400	4.4000	88.000
No. 24	20.000	4.300	4.3500	87.000
No. 25	20.000	4.300	4.3000	86.000
No. 26	20.000	4.500	4.4000	88.000
No. 27	20.000	4.600	4.5500	91.000

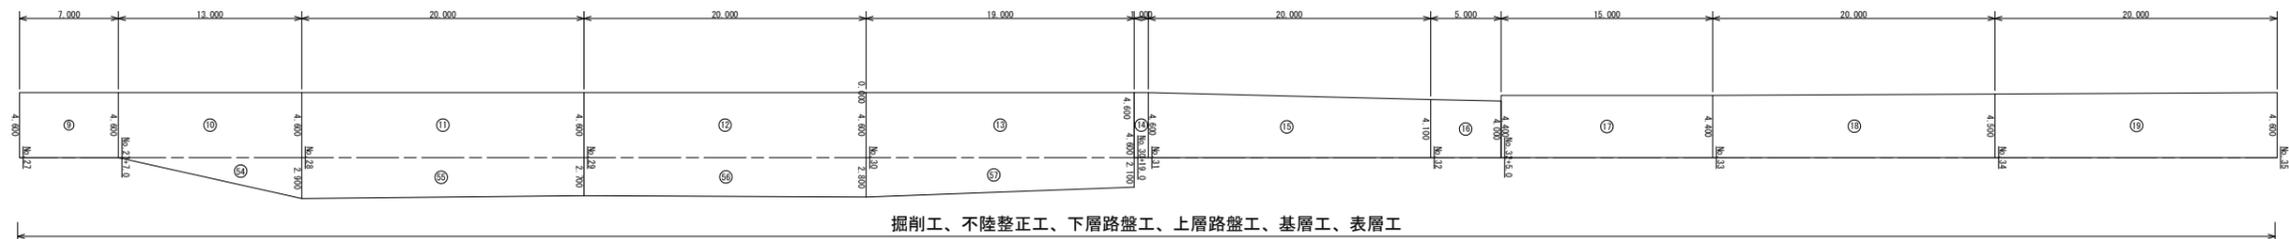

測点名	距離	全幅員	平均幅員	面積
No. 27+7.0	7.000	4.600	4.6000	32.200
No. 28	13.000	7.500	6.0500	78.650
No. 29	20.000	7.300	7.4000	148.000
No. 30	20.000	7.400	7.3500	147.000
No. 30+19.0	19.000	6.700	7.0500	133.950
No. 30+19.0		4.600		
No. 31	1.000	4.600	4.6000	4.600
No. 32	20.000	4.100	4.3500	87.000
No. 32+5.0	5.000	4.000	4.0500	20.250
No. 32+5.0		4.400		
No. 33	15.000	4.400	4.4000	66.000
No. 34	20.000	4.500	4.4500	89.000
No. 35	20.000	4.600	4.5500	91.000

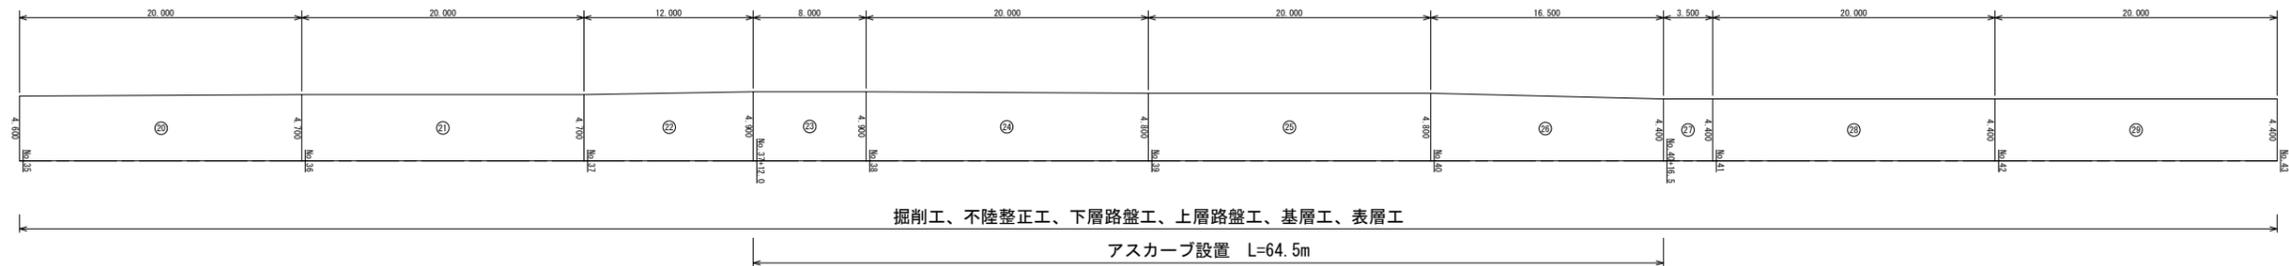

測点名	距離	全幅員	平均幅員	面積
No. 36	20.000	4.700	4.6500	93.000
No. 37	20.000	4.700	4.7000	94.000
No. 37+12.0	12.000	4.900	4.8000	57.600
No. 38	8.000	4.900	4.9000	39.200
No. 39	20.000	4.800	4.8500	97.000
No. 40	20.000	4.800	4.8000	96.000
No. 40+16.5	16.500	4.400	4.6000	75.900
No. 41	3.500	4.400	4.4000	15.400
No. 42	20.000	4.400	4.4000	88.000
No. 43	20.000	4.400	4.4000	88.000


※橋梁部(控除区間) 施工範囲外

A1 → A3で印刷

工事名	川崎白木舗装工事(その2)		
図面名	舗装工展開図-1		
作成年月日			
縮尺	図示	図面番号	4 / 9
会社名			
事業者名	亀山市 建設部 維持修繕室		

舗装展開図

S=1/250

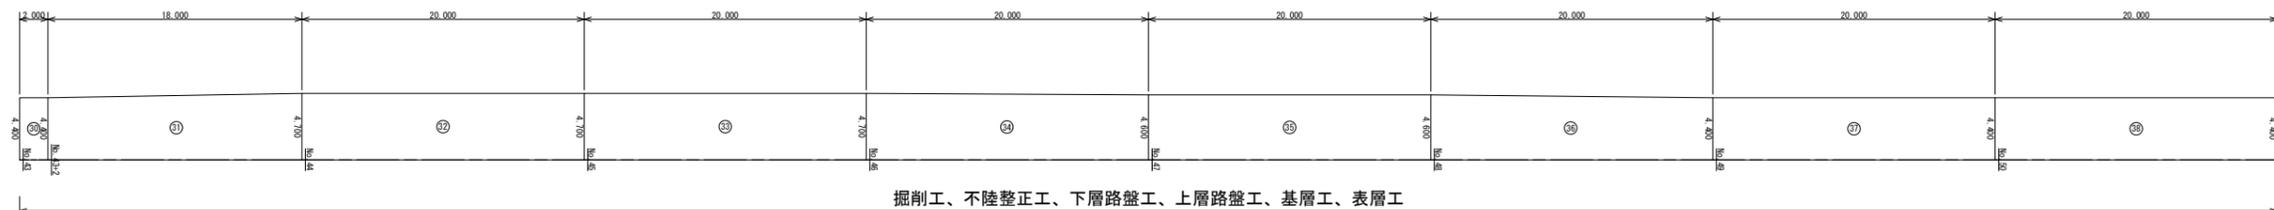


掘削工、不陸整正工、下層路盤工、上層路盤工、基層工、表層工

橋梁部 (控除区間) 施工範囲外

アスカーブ設置 L=100.0m

測点名	距離	全幅員	平均幅員	面積
No. 43+2	2.000	4.400	4.4000	8.800
No. 44	18.000	4.700	4.5500	81.900
No. 45	20.000	4.700	4.7000	94.000
No. 46	20.000	4.700	4.7000	94.000
No. 47	20.000	4.600	4.6500	93.000
No. 48	20.000	4.600	4.6000	92.000
No. 49	20.000	4.400	4.5000	90.000
No. 50	20.000	4.400	4.4000	88.000
No. 51	20.000	4.400	4.4000	88.000

※橋梁部 (控除区間) 施工範囲外

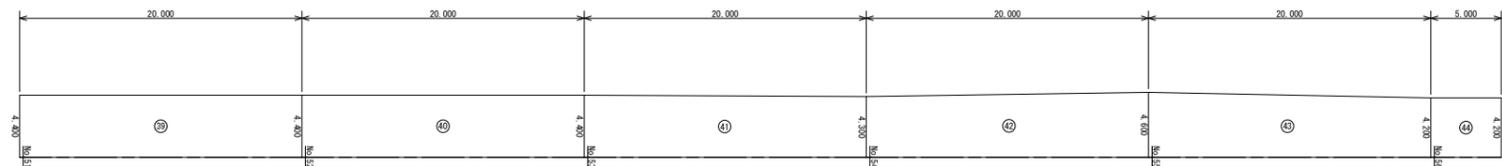

掘削工、不陸整正工、下層路盤工、上層路盤工、基層工、表層工


アスカーブ設置 L=30m

測点名	距離	全幅員	平均幅員	面積
No. 52	20.000	4.400	4.4000	88.000
No. 53	20.000	4.400	4.4000	88.000
No. 54	20.000	4.300	4.3500	87.000
No. 55	20.000	4.600	4.4500	89.000
No. 56	20.000	4.200	4.4000	88.000
No. 56+5.0	5.000	4.200	4.2000	21.000
合計	745.000			3534.450

工事名	川崎白木線舗装工事 (その2)		
図面名	舗装工展開図-2		
作成年月日			
縮尺	図示	図面番号	5 / 9
会社名			
事業者名	亀山市 建設部 維持修繕室		


撤去工展開図

S=1/250

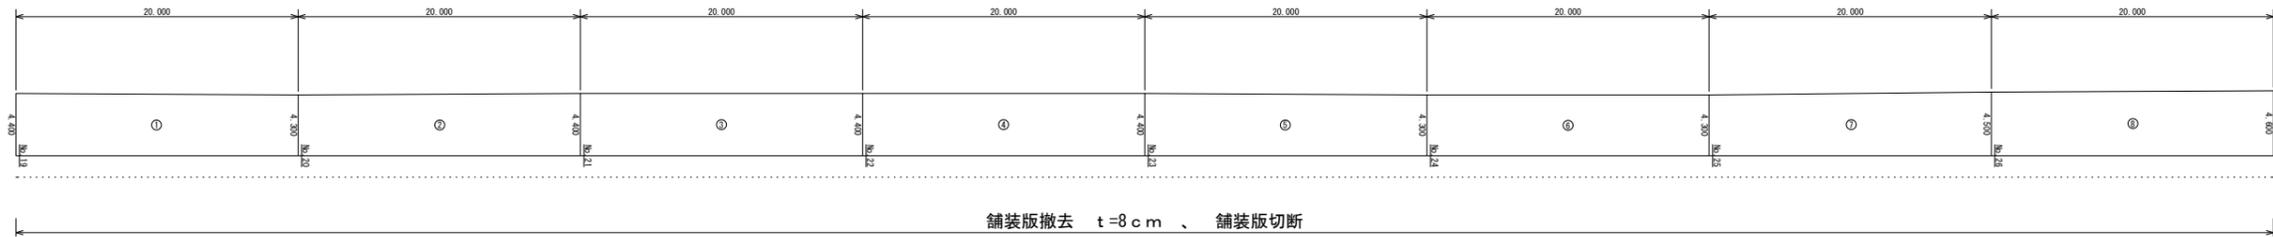

舗装版撤去 t=8cm、舗装版切断

測点名	距離	全幅員	平均幅員	面積
No. 19		4.400		
No. 20	20.000	4.300	4.3500	87.000
No. 21	20.000	4.400	4.3500	87.000
No. 22	20.000	4.400	4.4000	88.000
No. 23	20.000	4.400	4.4000	88.000
No. 24	20.000	4.300	4.3500	87.000
No. 25	20.000	4.300	4.3000	86.000
No. 26	20.000	4.500	4.4000	88.000
No. 27	20.000	4.600	4.5500	91.000

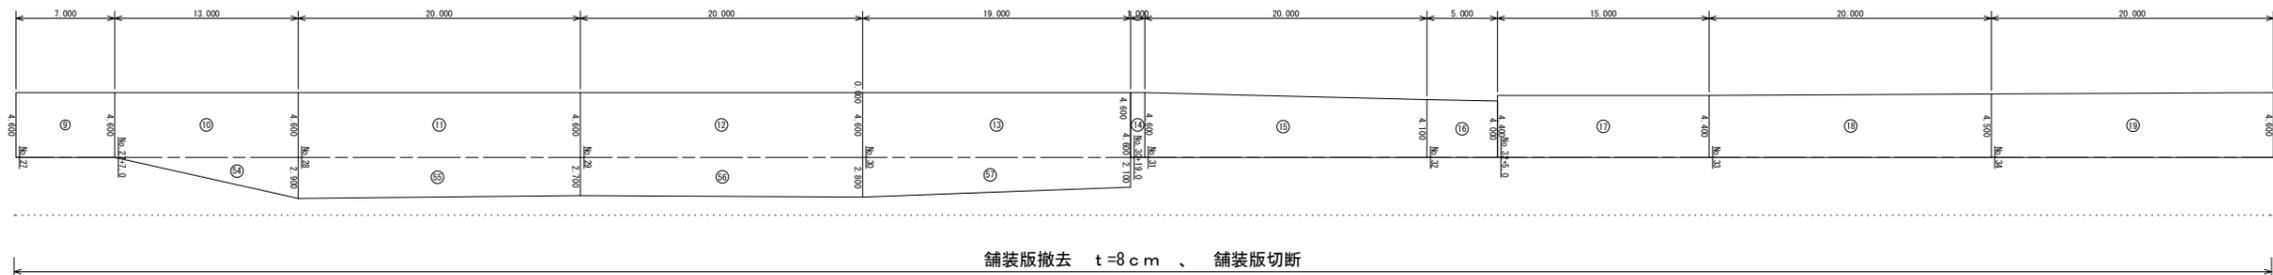


舗装版撤去 t=8cm、舗装版切断

駐車帯区間 ※54、55、56、57 は駐車帯区域

アスカーブ撤去

測点名	距離	全幅員	平均幅員	面積
No. 27+7.0	7.000	4.600	4.6000	32.200
No. 28	13.000	7.500	6.0500	78.650
No. 29	20.000	7.300	7.4000	148.000
No. 30	20.000	7.400	7.3500	147.000
No. 30+19.0	19.000	6.700	7.0500	133.950
No. 30+19.0		4.600		
No. 31	1.000	4.600	4.6000	4.600
No. 32	20.000	4.100	4.3500	87.000
No. 32+5.0	5.000	4.000	4.0500	20.250
No. 32+5.0		4.400		
No. 33	15.000	4.400	4.4000	66.000
No. 34	20.000	4.500	4.4500	89.000
No. 35	20.000	4.600	4.5500	91.000

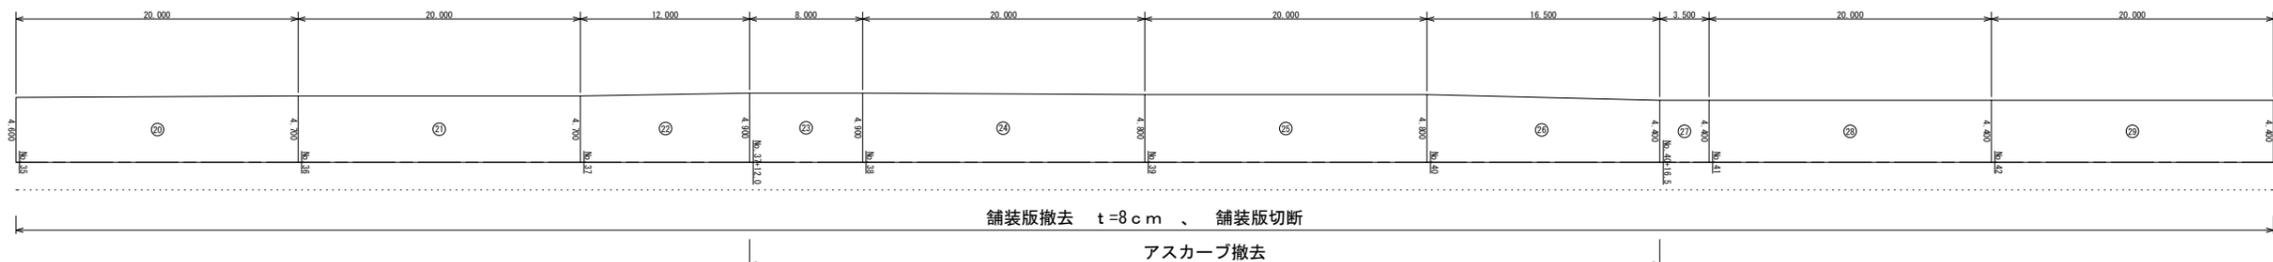

舗装版撤去 t=8cm、舗装版切断

アスカーブ撤去

橋梁部(控除区間) 施工範囲外

測点名	距離	全幅員	平均幅員	面積
No. 36	20.000	4.700	4.6500	93.000
No. 37	20.000	4.700	4.7000	94.000
No. 37+12.0	12.000	4.900	4.8000	57.600
No. 38	8.000	4.900	4.9000	39.200
No. 39	20.000	4.800	4.8500	97.000
No. 40	20.000	4.800	4.8000	96.000
No. 40+16.5	16.500	4.400	4.6000	75.900
No. 41	3.500	4.400	4.4000	15.400
No. 42	20.000	4.400	4.4000	88.000
No. 43	20.000	4.400	4.4000	88.000

※橋梁部(控除区間) 施工範囲外
 ※橋梁部(控除区間) 施工範囲外
 ※橋梁部(控除区間) 施工範囲外


凡例
 舗装版切断箇所

A1→A3で印刷

工事名	川崎白木舗装工事(その2)		
図面名	撤去工展開図-1		
作成年月日			
縮尺	図示	図面番号	6 / 9
会社名			
事業者名	亀山市 建設部 維持修繕室		

撤去工展開図

S=1/250

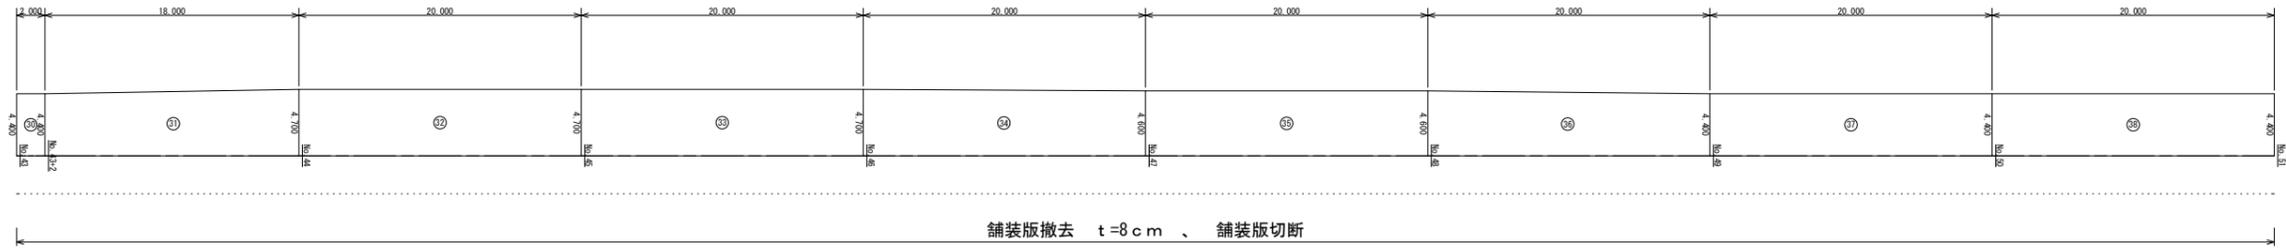


橋梁部 (控除区間) 施工範囲外

アスカーブ撤去

測点名	距離	全幅員	平均幅員	面積
No. 43+2	2.000	4.400	4.4000	8.800
No. 44	18.000	4.700	4.5500	81.900
No. 45	20.000	4.700	4.7000	94.000
No. 46	20.000	4.700	4.7000	94.000
No. 47	20.000	4.600	4.6500	93.000
No. 48	20.000	4.600	4.6000	92.000
No. 49	20.000	4.400	4.5000	90.000
No. 50	20.000	4.400	4.4000	88.000
No. 51	20.000	4.400	4.4000	88.000

※橋梁部 (控除区間) 施工範囲外

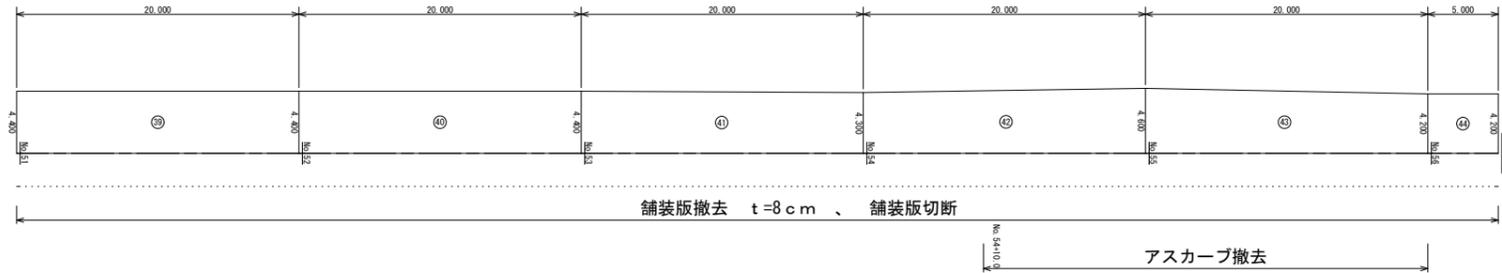

アスカーブ撤去

測点名	距離	全幅員	平均幅員	面積
No. 52	20.000	4.400	4.4000	88.000
No. 53	20.000	4.400	4.4000	88.000
No. 54	20.000	4.300	4.3500	87.000
No. 55	20.000	4.600	4.4500	89.000
No. 56	20.000	4.200	4.4000	88.000
No. 56+5.0	5.000	4.200	4.2000	21.000
合計	745.000			3534.450




凡例
 舗装版切断箇所

A1→A3で印刷

工事名	川崎白木線舗装工事 (その2)		
図面名	撤去工展開図-2		
作成年月日			
縮尺	図示	図面番号	7 / 9
会社名			
事業者名	亀山市 建設部 維持修繕室		

区画線工詳細図

S=1/250

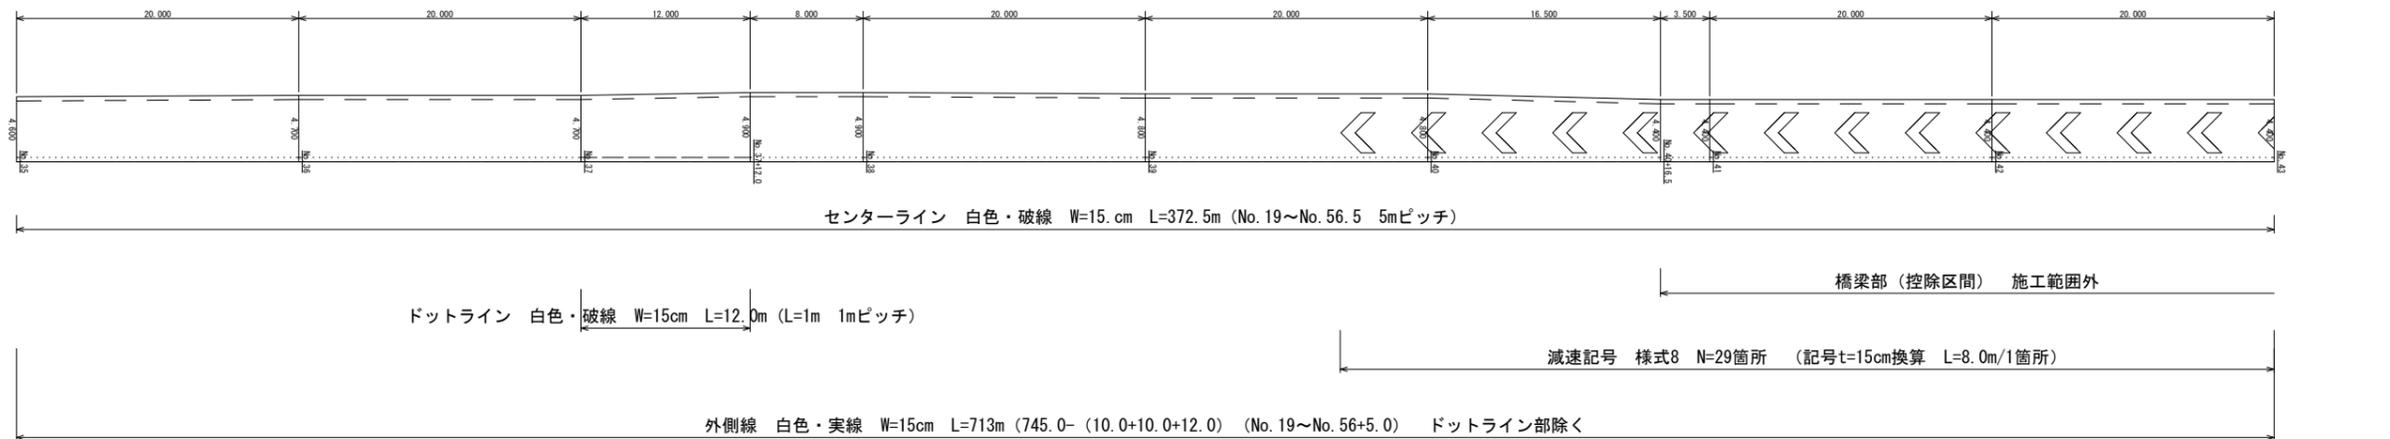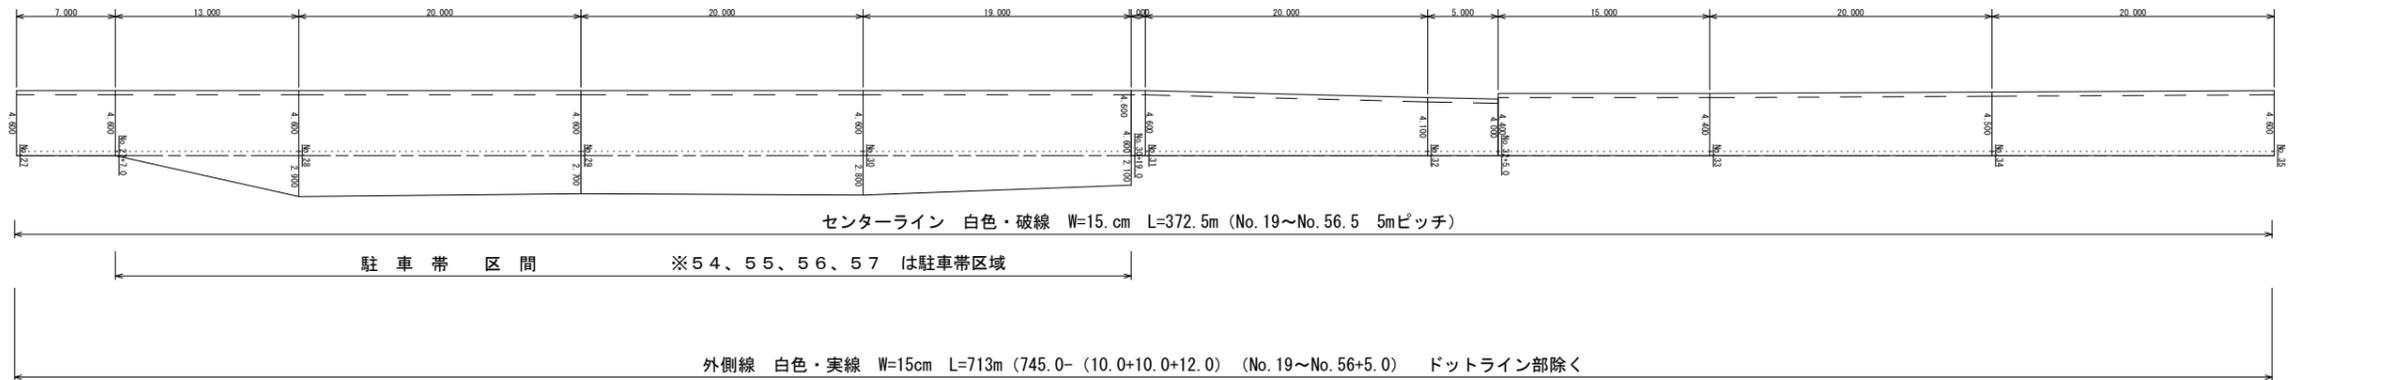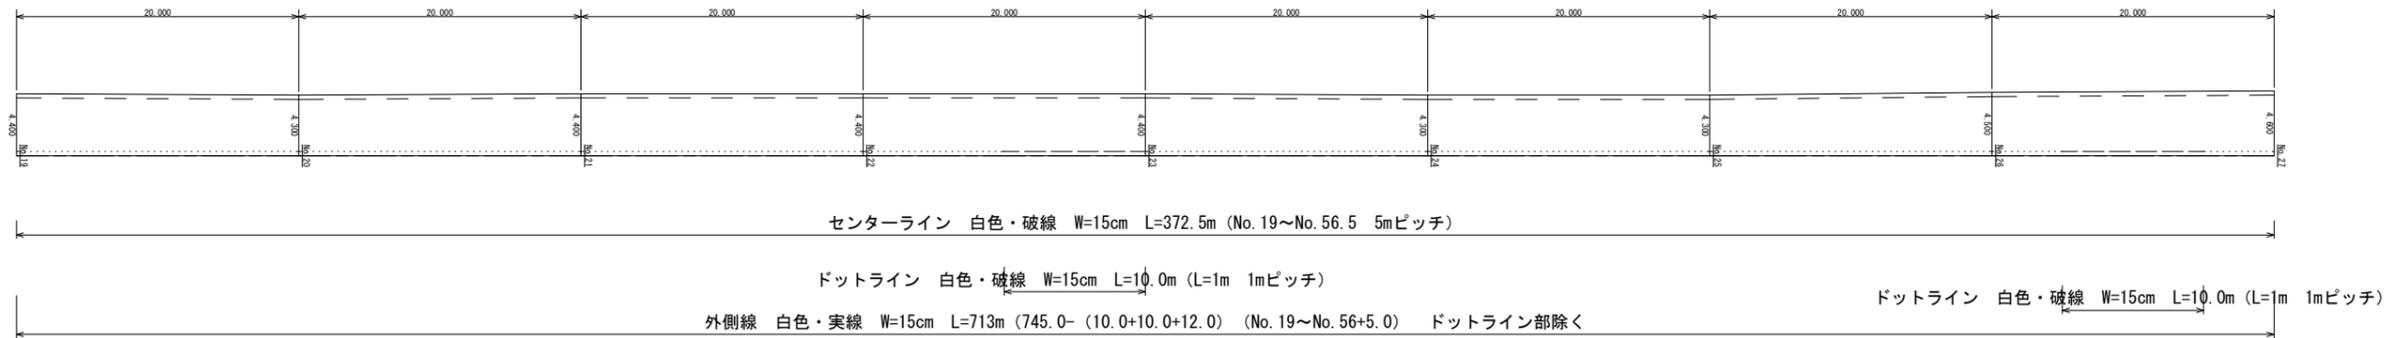


凡例	
— — —	センターライン 白色・破線 (L=5m 5mピッチ)
.....	外側線 白色・実線
◀◀◀	減速表示 法定外表示等 様式8
-----	ドットライン (L=1m 1mピッチ)

A1 → A3で印刷

工事名	川崎白木舗装工事 (その2)		
図面名	区画線工詳細図-1		
作成年月日			
縮尺	図示	図面番号	8 / 9
会社名			
事業者名	亀山市 建設部 維持修繕室		

区画線工詳細図

S=1/250

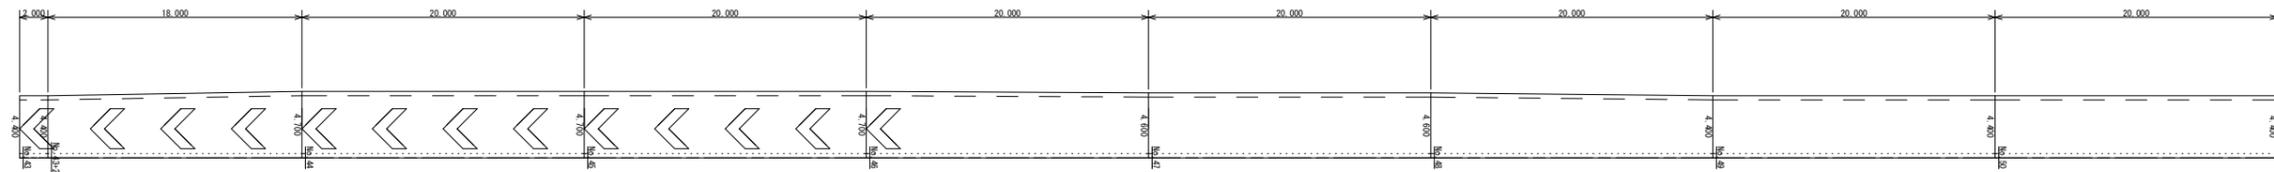


センターライン 白色・破線 W=15. cm L=372. 5m (No. 19~No. 56. 5 5mピッチ)

橋梁部 (控除区間) 施工範囲外

減速記号 様式8 N=29箇所 (記号t=15cm換算 L=8. 0m/1箇所)

外側線 白色・実線 W=15cm L=713m (745. 0- (10. 0+10. 0+12. 0) (No. 19~No. 56+5. 0) ドットライン部除く

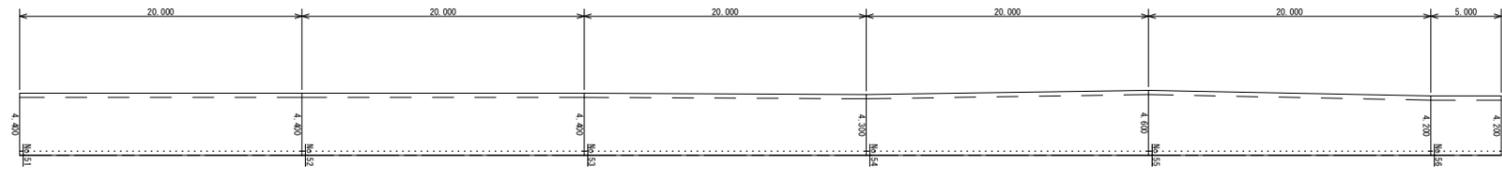

センターライン 白色・破線 W=15. cm L=372. 5m (No. 19~No. 56. 5 5mピッチ)

外側線 白色・実線 W=15cm L=713m (745. 0- (10. 0+10. 0+12. 0) (No. 19~No. 56+5. 0) ドットライン部除く

凡例

— — — センターライン 白色・破線 (L=5m 5mピッチ)

..... 外側線 白色・実線

《《《 減速表示 法定外表示等 様式8

----- ドットライン (L=1m 1mピッチ)

工事名	川崎白木舗装工事 (その2)		
図面名	区画線工詳細図-2		
作成年月日			
縮尺	図示	図面番号	9 / 9
会社名			
事業者名	亀山市 建設部 維持修繕室		