

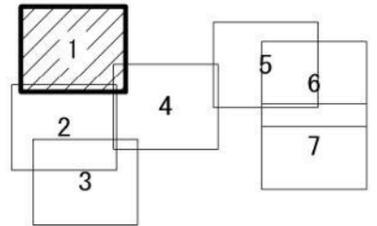


工事名	本町南部処理分区舗装復旧工事(その1)
処理分区名	本町南部処理分区
工事箇所 名称	亀山市天神一丁目ほか2地区 位置図
縮尺	S=1:10000
工事番号	1

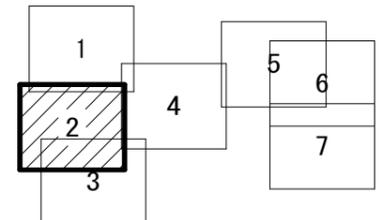



凡 例	
	計 画 流 入 管
	将 来 流 入 管
	既 設 管
	1号組立マンホール
	2号組立マンホール
	A1号組立マンホール
	塩ビ製小口径マンホール
	マンホールポンプ
	副管付きマンホール
	公共汚水線

工事名	本町南部処理区分舗装復旧工事(その1)
処理区分名	本町南部処理区分
工事箇所	亀山市天神一丁目ほか2地区
名称	計画平面図(1)
縮尺	S=1:500
工事番号	2

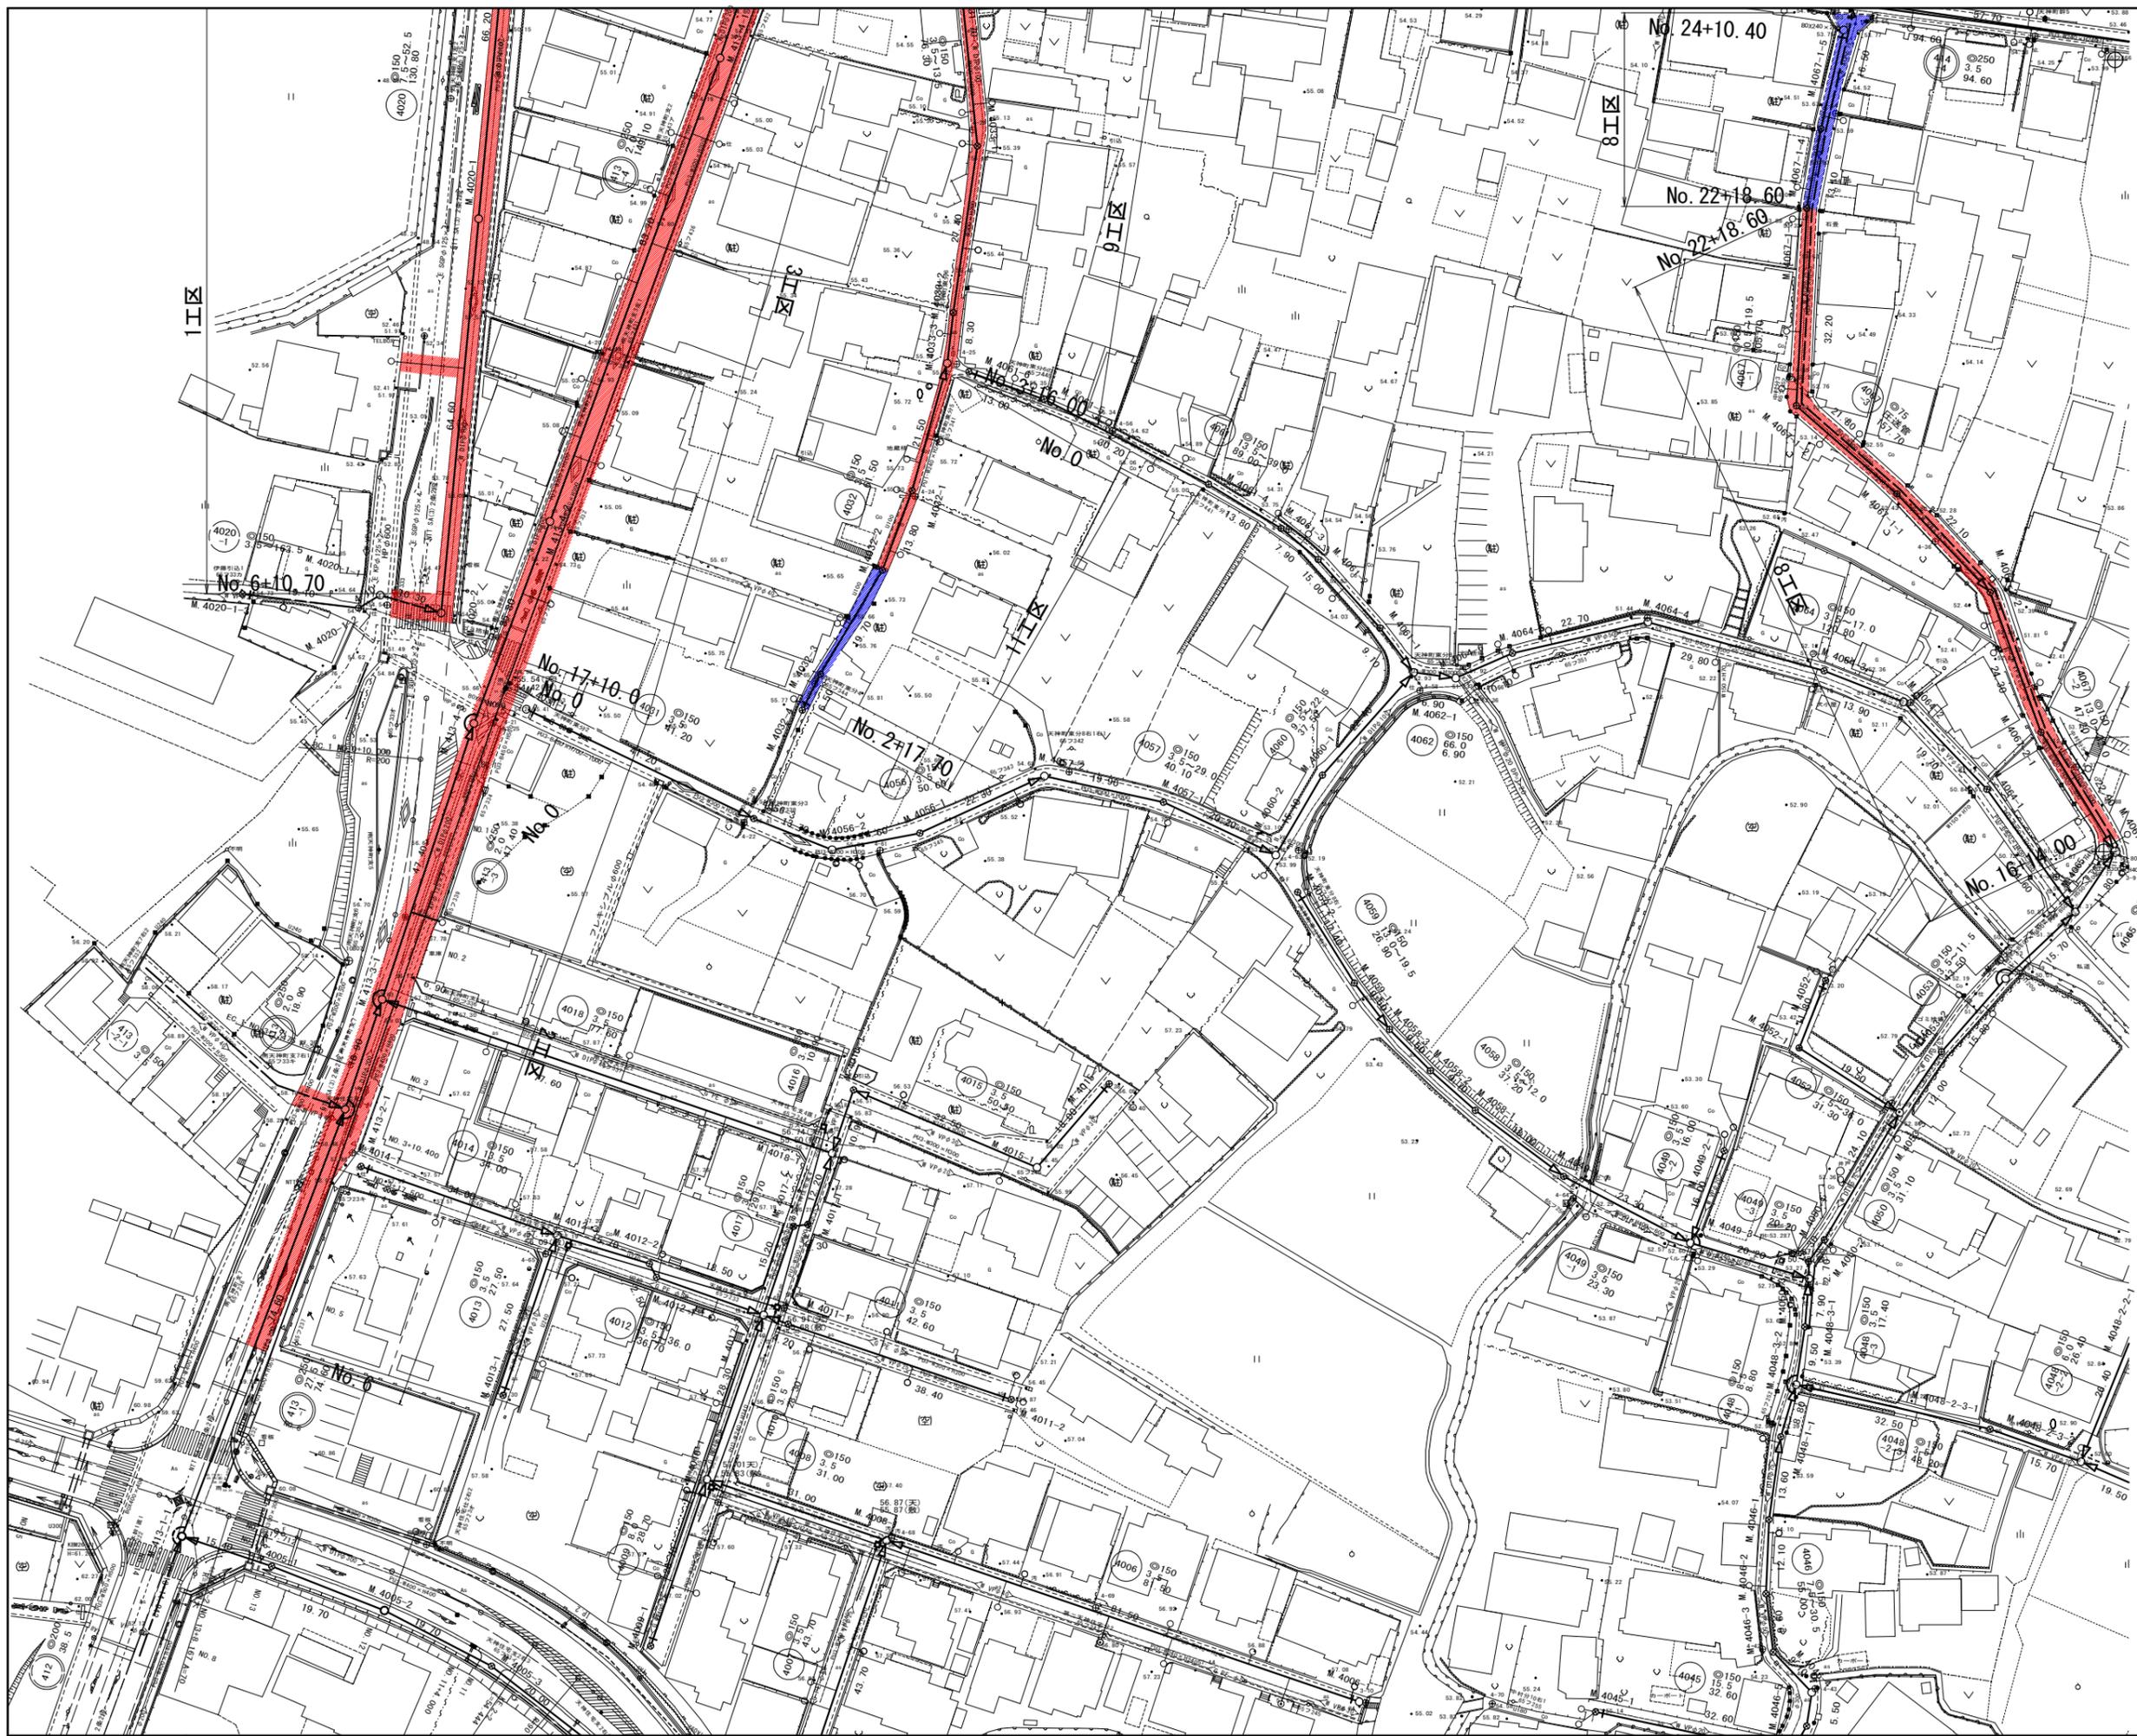

凡 例	
	計画流入管
	将来流入管
	既設管
	1号組立マンホール
	2号組立マンホール
	A1号組立マンホール
	塩ビ製小口径マンホール
	マンホールポンプ
	副管付きマンホール
	公共汚水樹

工事名	本町南部処理分区舗装復旧工事(その1)
処理分区名	本町南部処理分区
工事箇所	亀山市天神一丁目ほか2地区
名称	平面図(2)
縮尺	S=1:500
工事番号	3

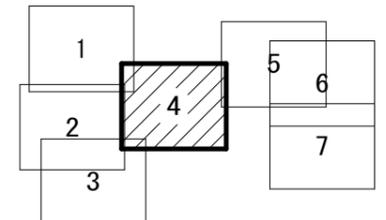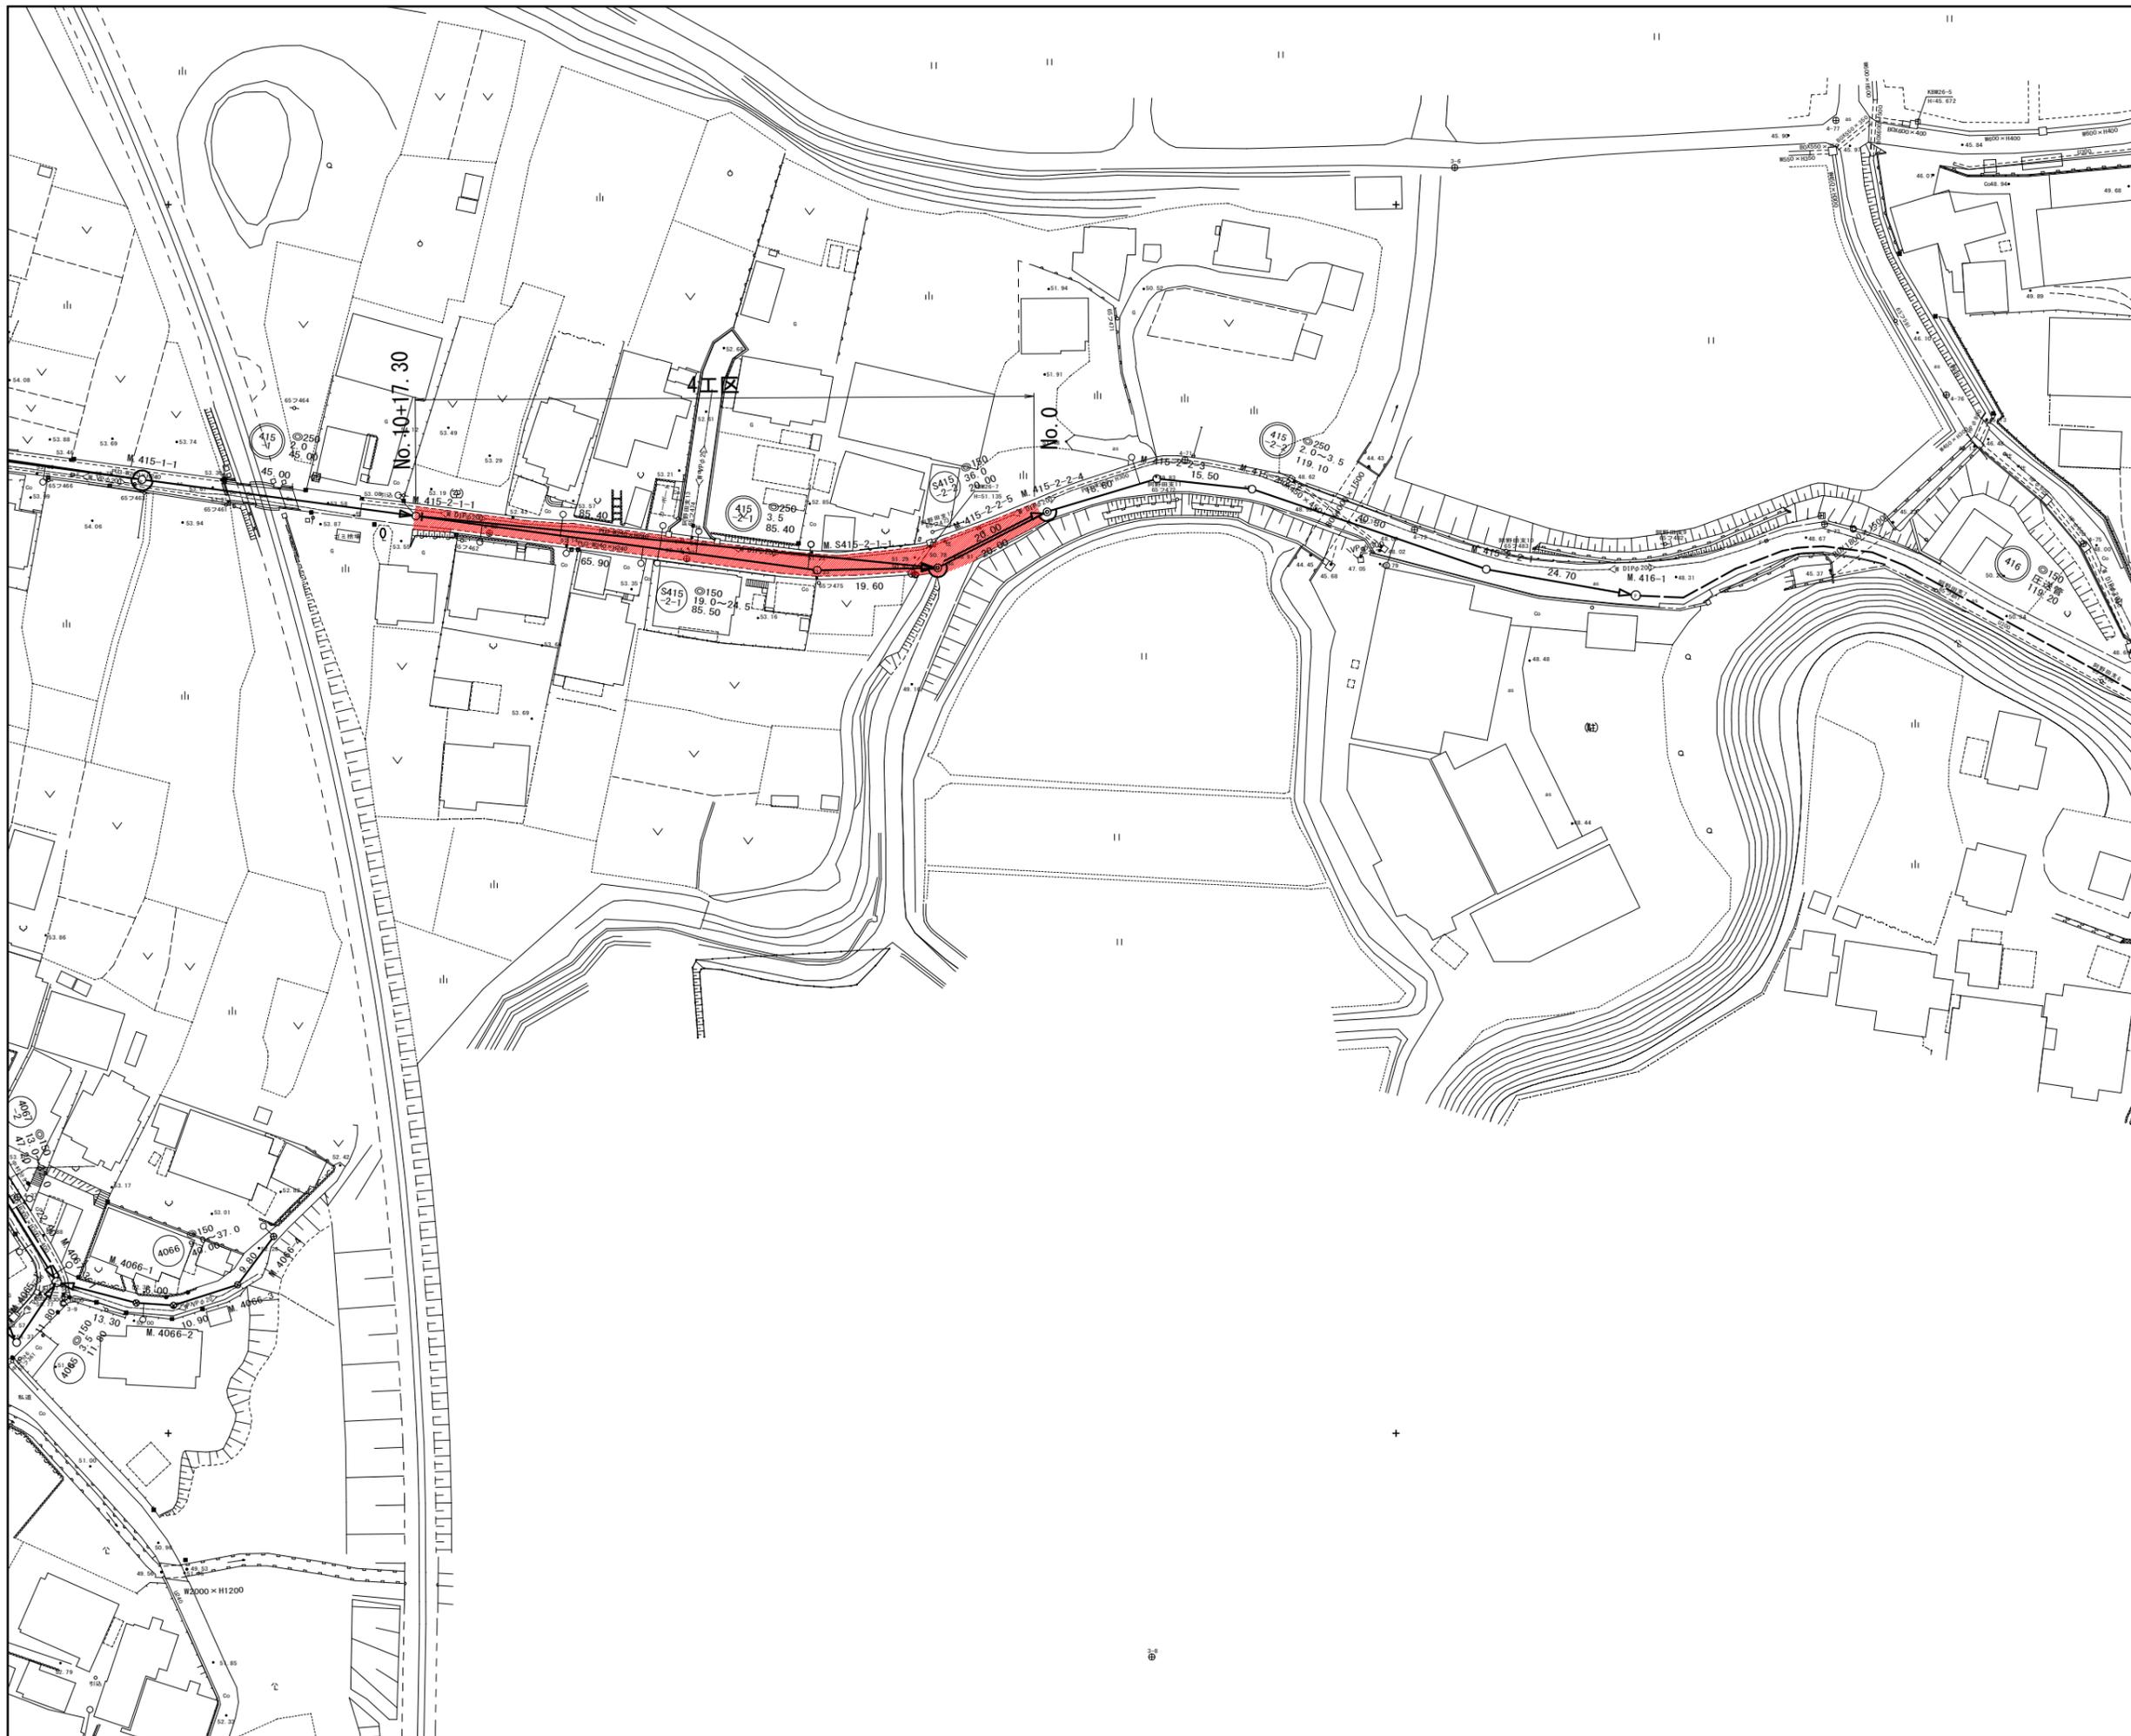


凡 例	
	計画流入管
	将来流入管
	既設管
	1号組立マンホール
	2号組立マンホール
	A 1号組立マンホール
	塩ビ製小口径マンホール
	マンホールポンプ
	副管付きマンホール
	公共汚水樹

工事名	本町南部処理分区舗装復旧工事(その1)
処理分区名	本町南部処理分区
工事箇所	亀山市天神一丁目ほか2地区
名称	計画平面図(3)
縮尺	S=1:500
工事番号	4


1~2工区(上層路盤工展開図)

1工区

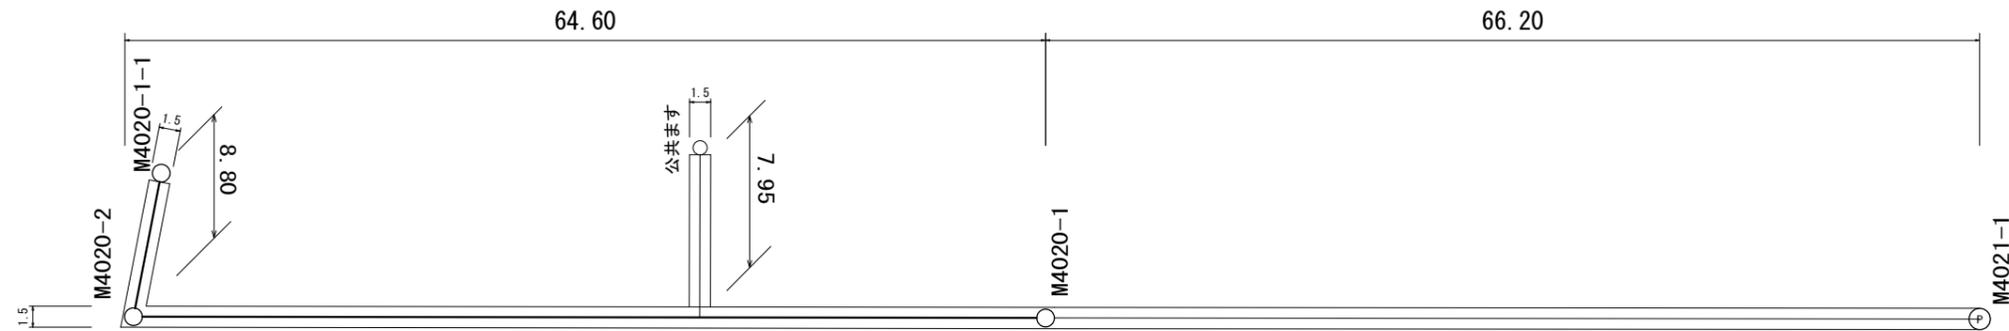

上層路盤工  $(64.6+66.2+8.8+7.95) \times 1.5=147.55\text{m}^2$   
 掘削工  $(64.6+66.2+8.8+7.95) \times 1.5 \times 0.1=14.75\text{m}^3$   
 残土処分工  $(64.6+66.2+8.8+7.95) \times 0.9 \times 0.1=13.28\text{m}^3$

2工区


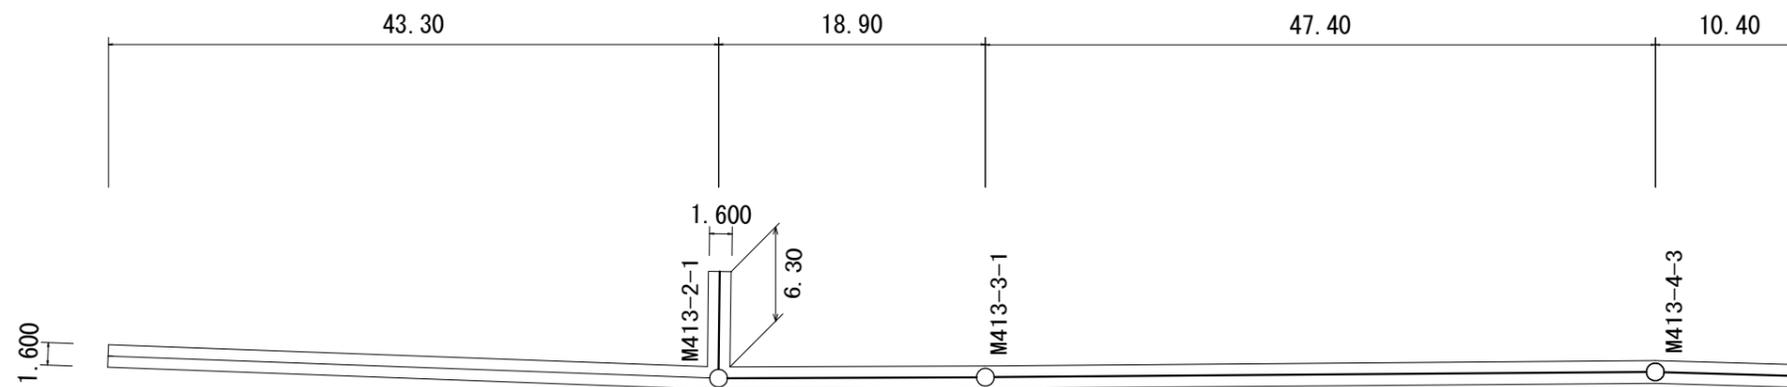


上層路盤工  $(43.3+18.9+47.4+10.4+6.3) \times 1.6=202.08\text{m}^2$   
 掘削工  $(43.3+18.9+47.4+10.4+6.3) \times 1.6 \times 0.1=20.21\text{m}^3$   
 残土処分工  $(43.3+18.9+47.4+10.4+6.3) \times 1.0 \times 0.1=11.59\text{m}^3$



1工区+2工区

上層路盤工  $A=349.63\text{m}^2$   
 掘削工  $V=34.96\text{m}^3$   
 残土処分工  $V=24.87\text{m}^3$

工事名	本町南部処理分区舗装復旧工事(その1)
処理分区名	本町南部処理分区
工事箇所	亀山市天神一丁目ほか2地区
名称	上層路盤工展開図
縮尺	S=1:500
工事番号	5

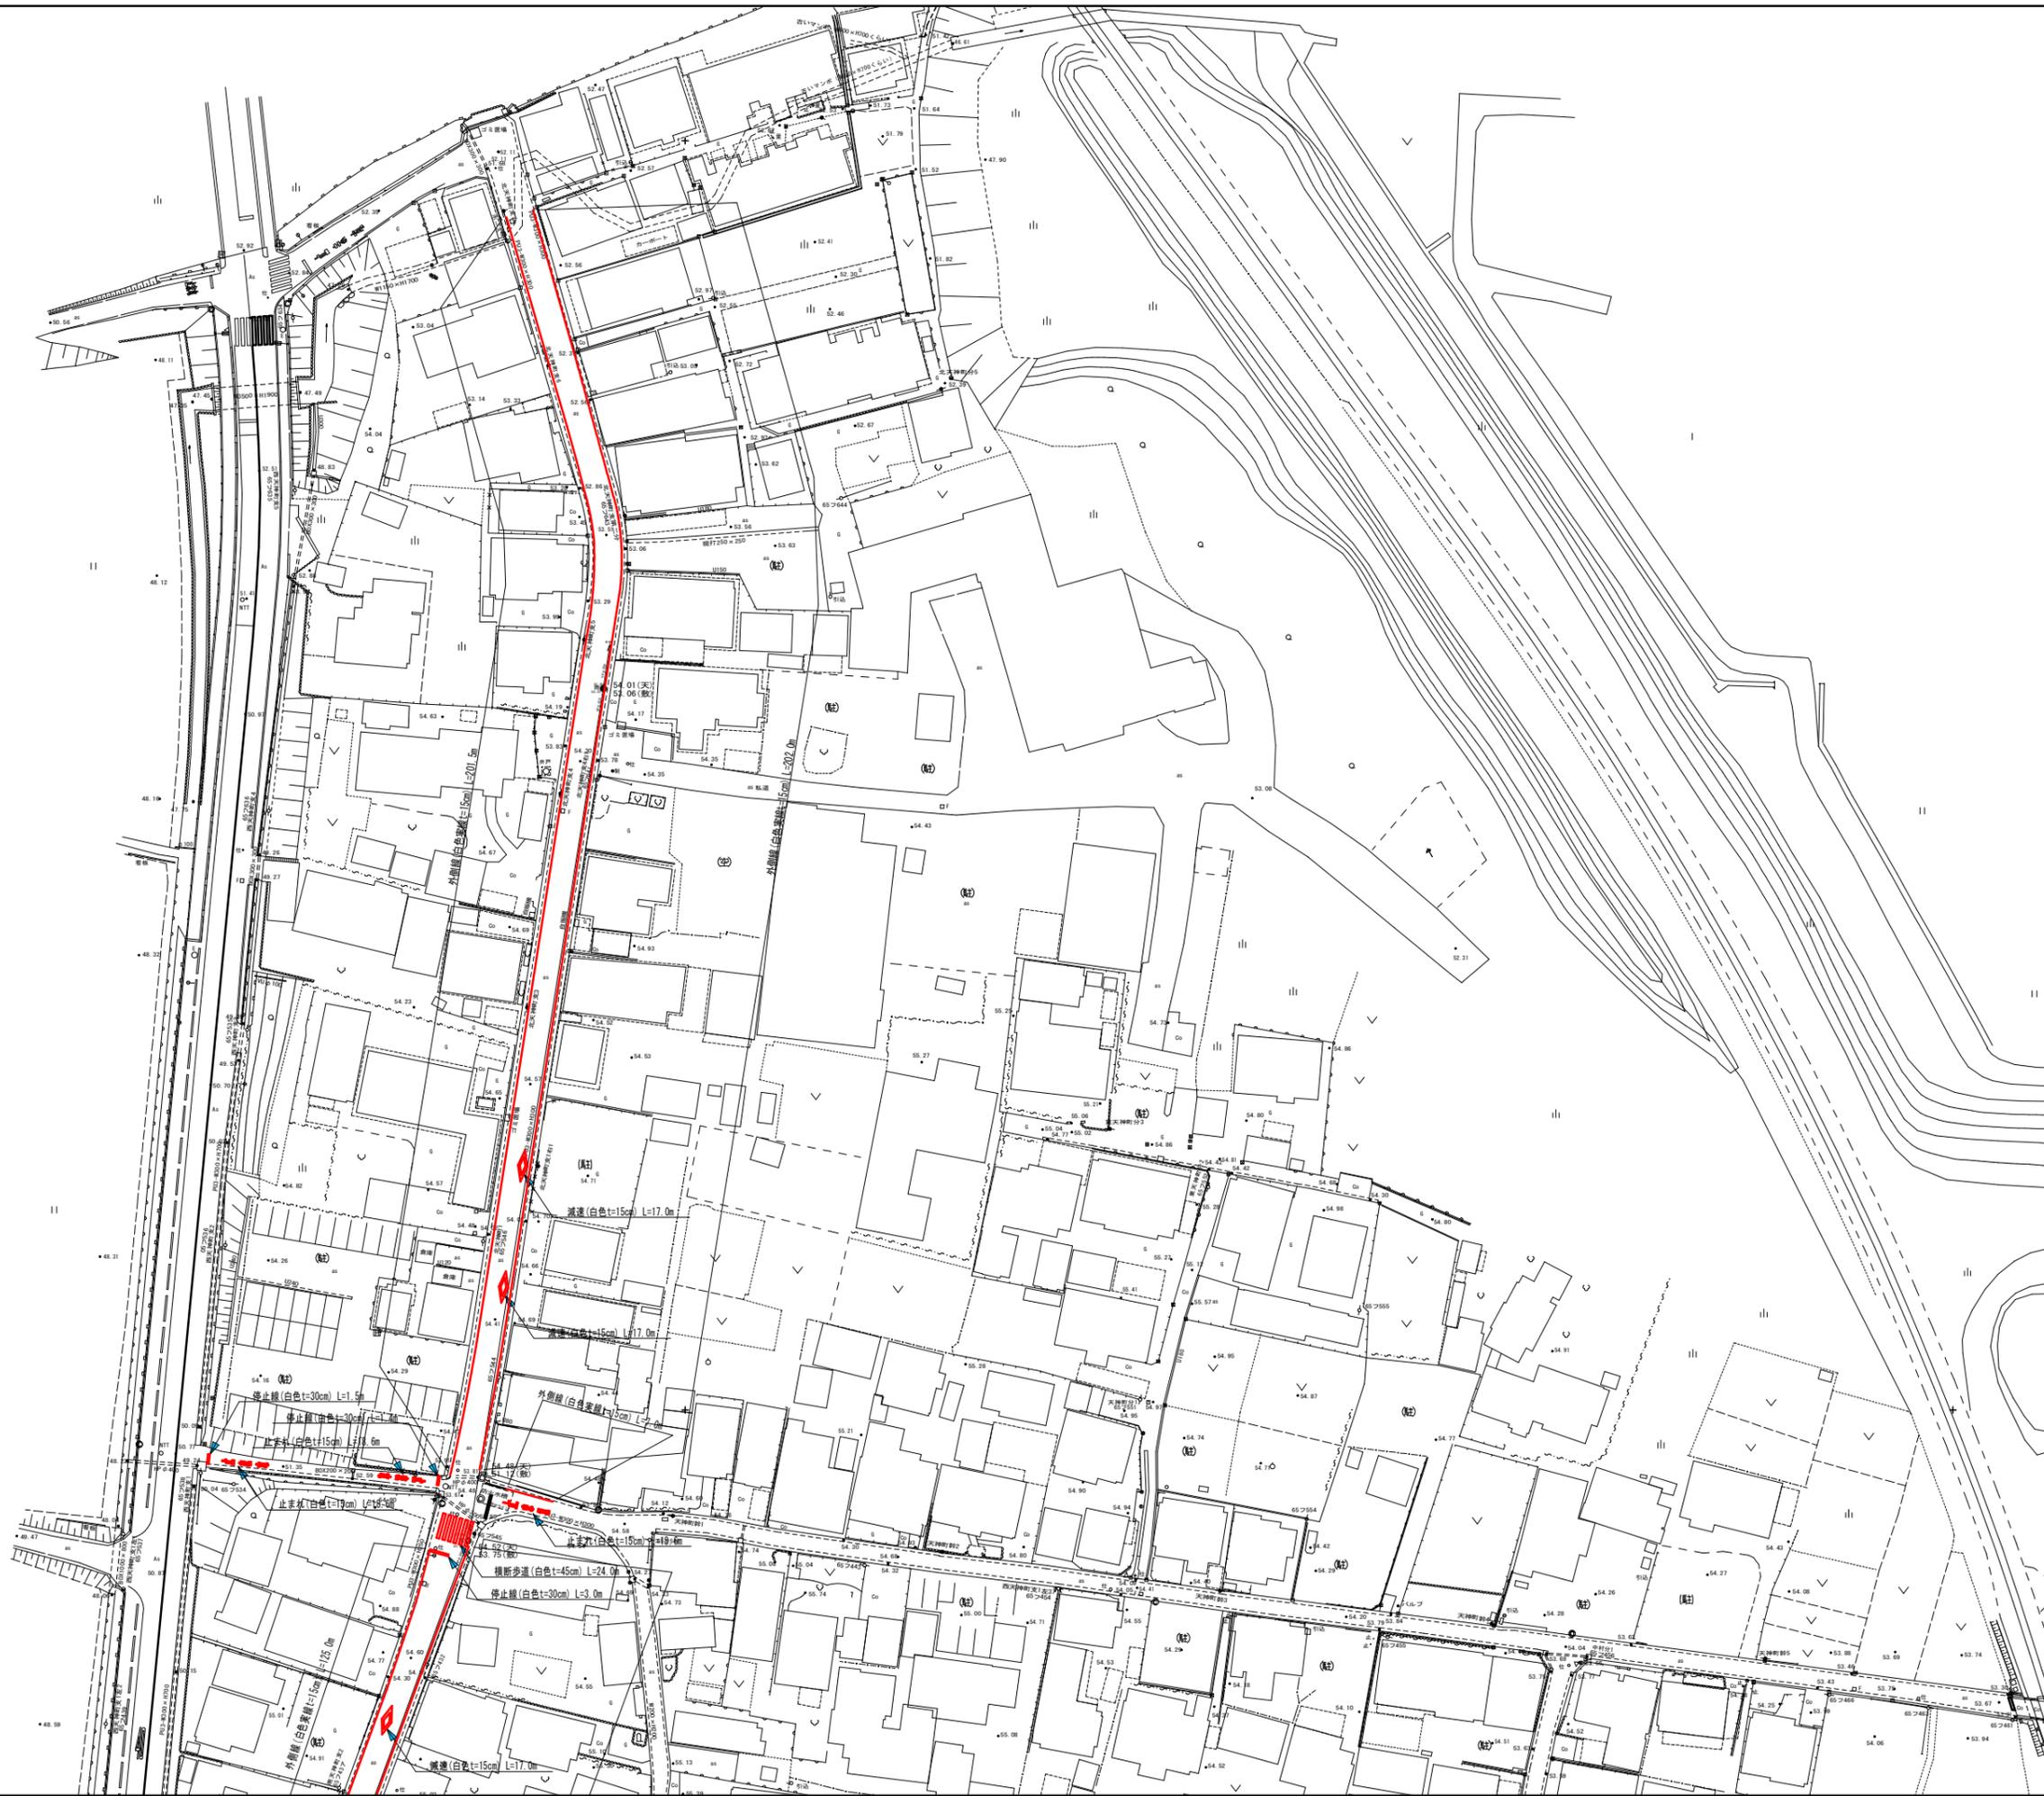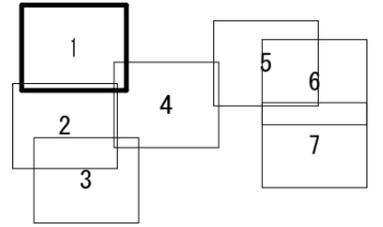

工事名	本町南部処理分区舗装復旧工事(その1)
処理分区名	本町南部処理分区
工事箇所	亀山市天神一丁目ほか2地区
名称	付帯工図(1)
縮尺	S=1:500
工事番号	6

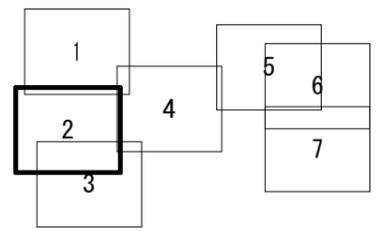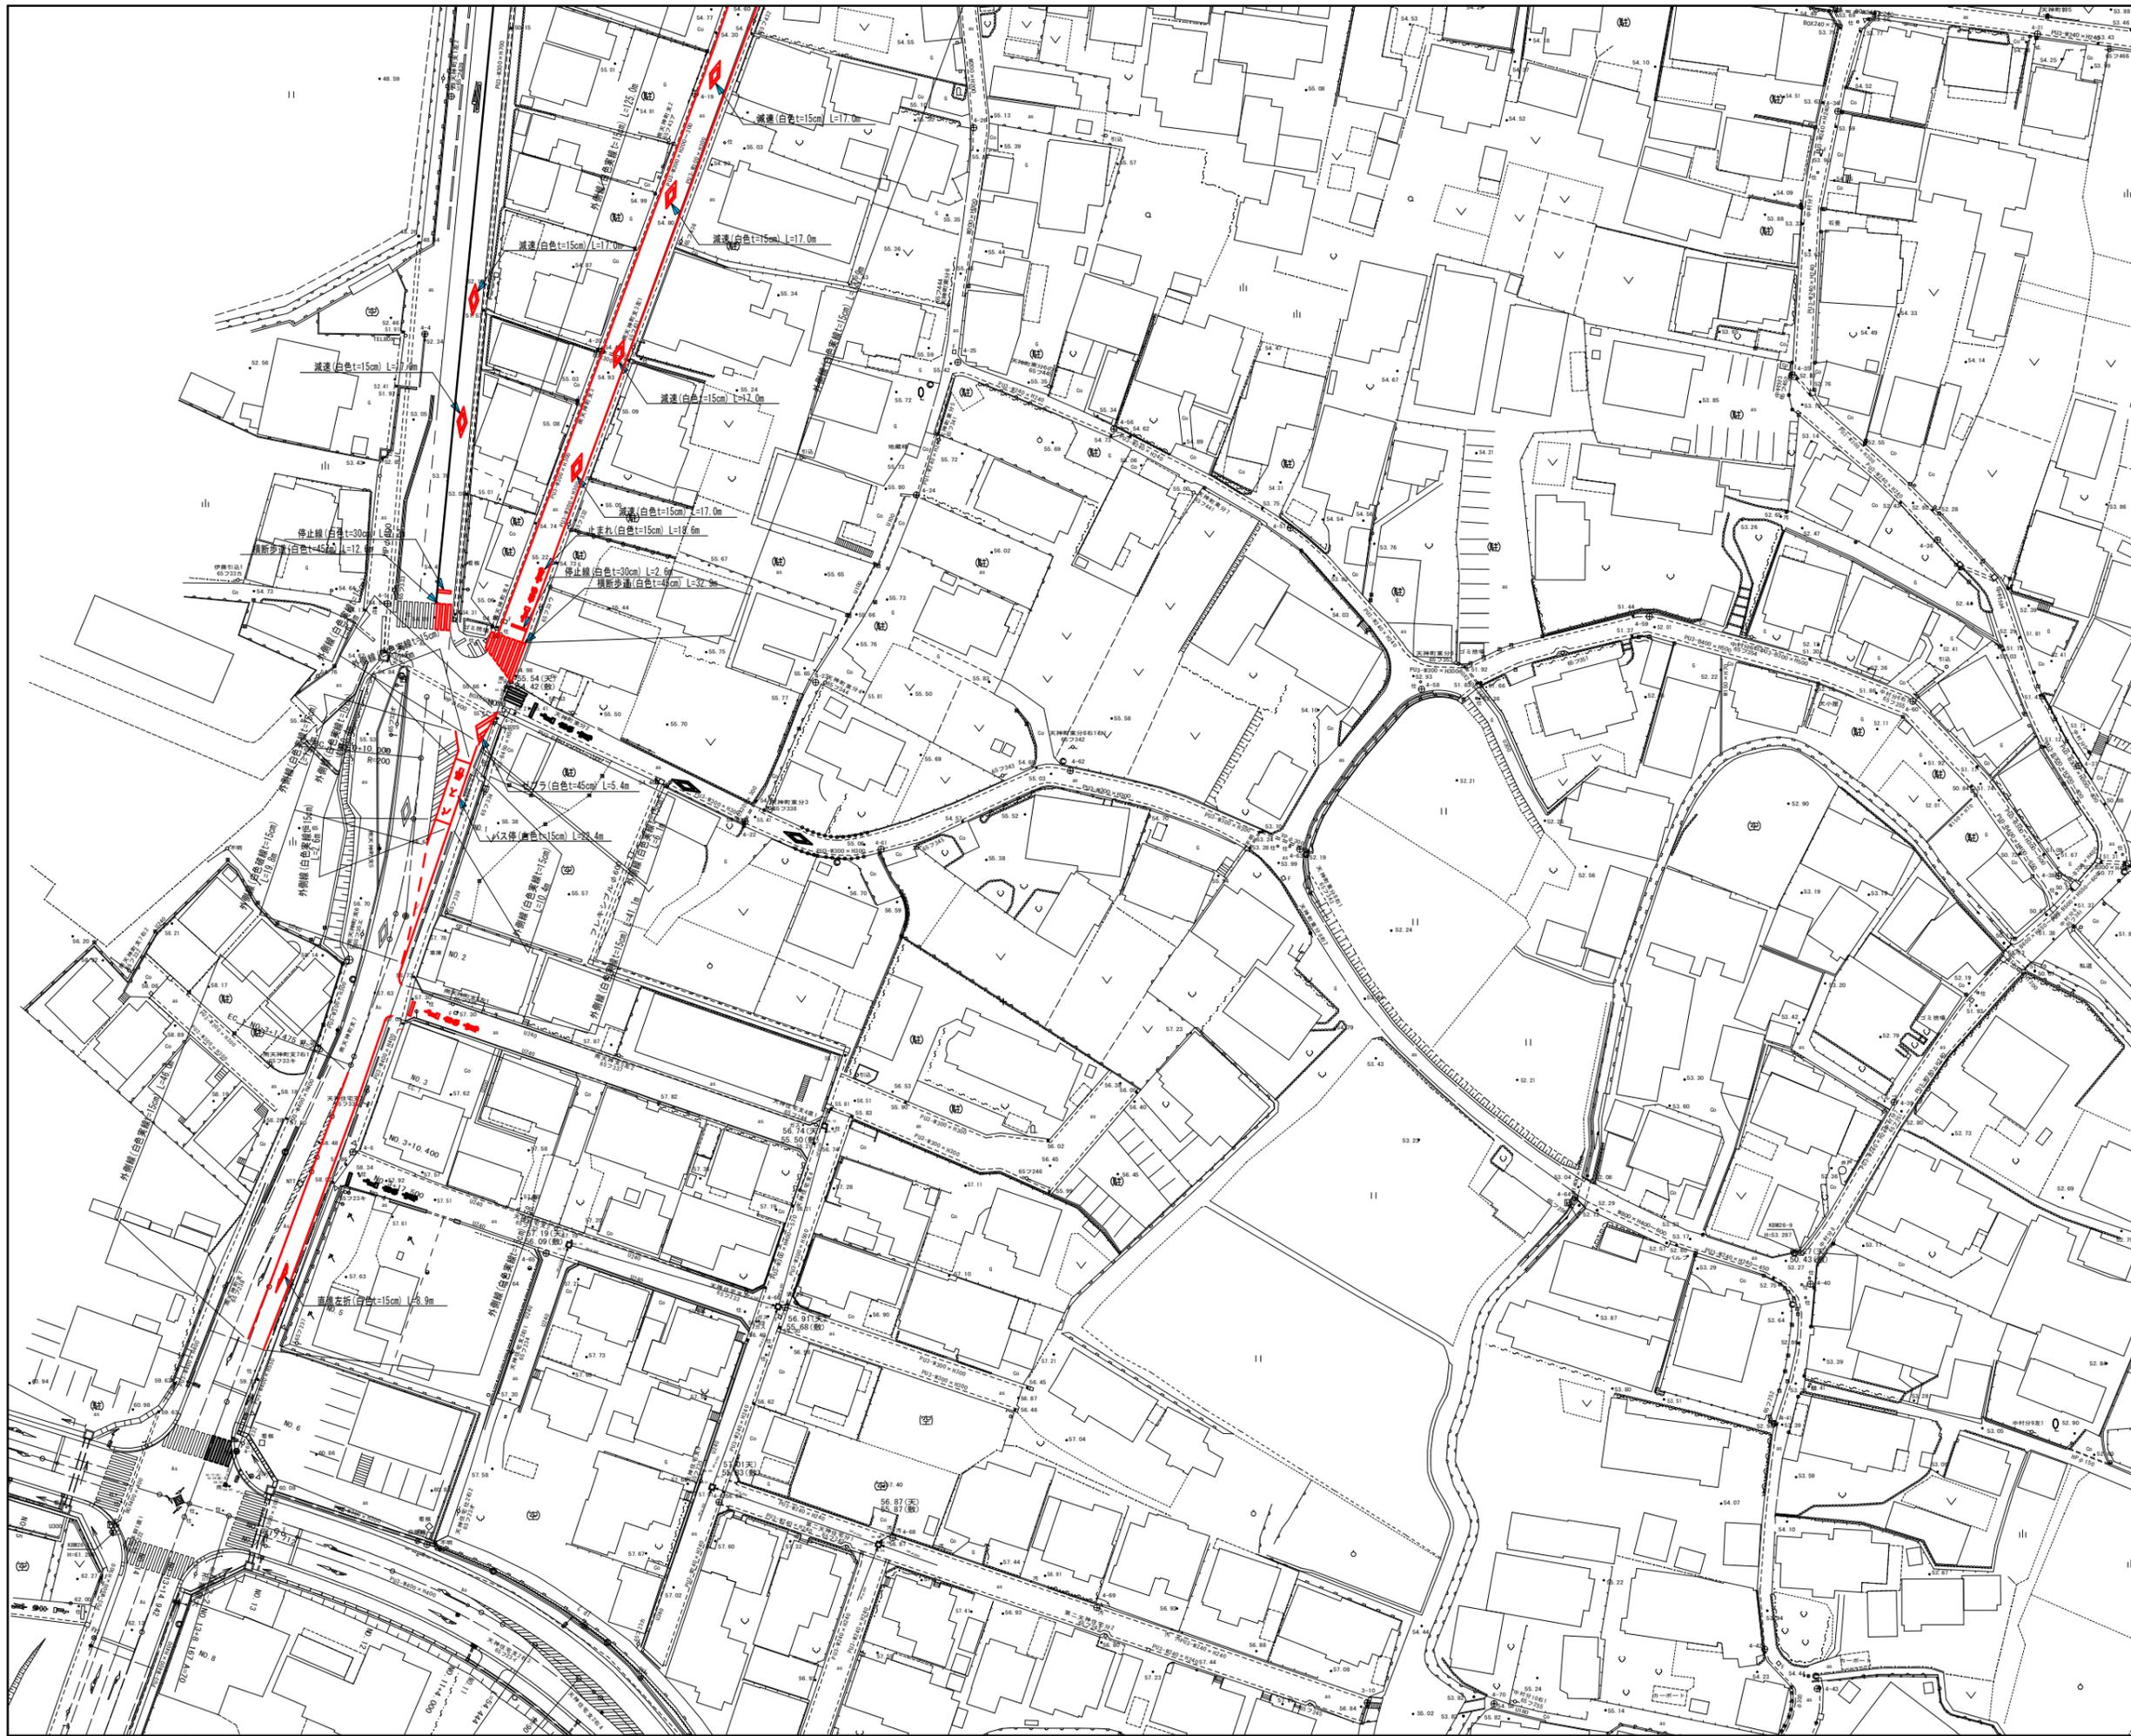


工事名	本町南部処理分区舗装復旧工事 (その1)
処理分区名	本町南部処理分区
工事箇所	亀山市天神一丁目ほか2地区
名称	付帯工図(2)
縮尺	S=1:500
工事番号	7


舗装復旧標準図

車道(市道)


仮復旧(現況)

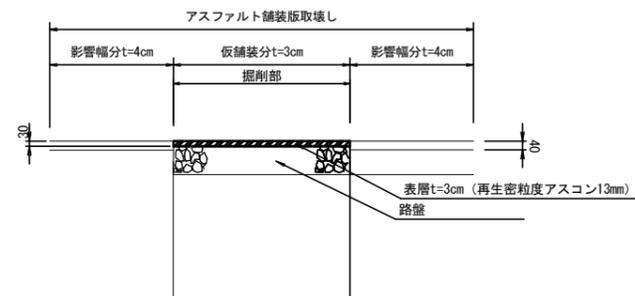

本復旧

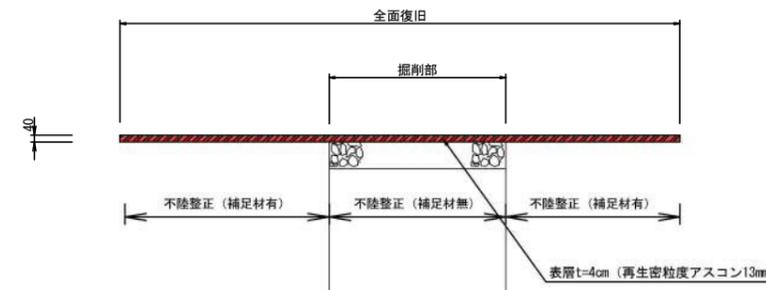


車道(県道)  
(亀山・白山線) B 交通

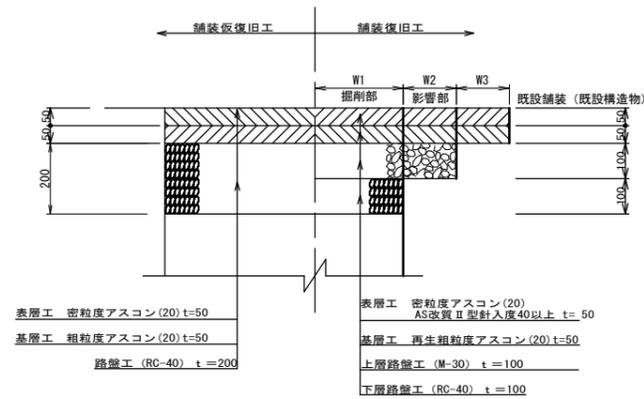


工事名	本町南部処理分区舗装復旧工事(その1)
処理分区名	本町南部処理分区
工事箇所	亀山市天神一丁目ほか2地区
名称	舗装復旧図(1)
縮尺	
図面番号	8

県道亀山白山線(B)  
No. 0~No. 7+8.2区間


### ①現況舗装

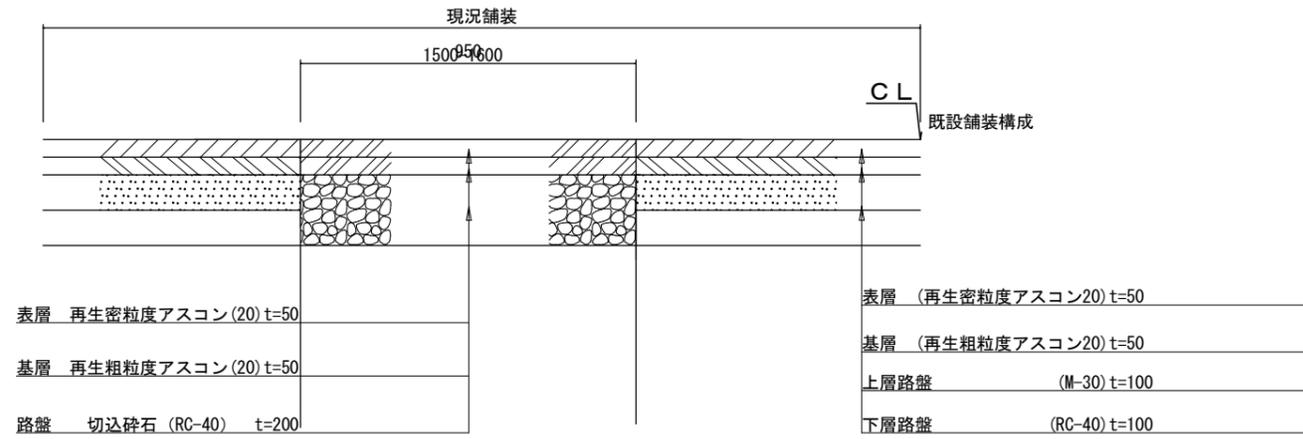


### ②表層切削

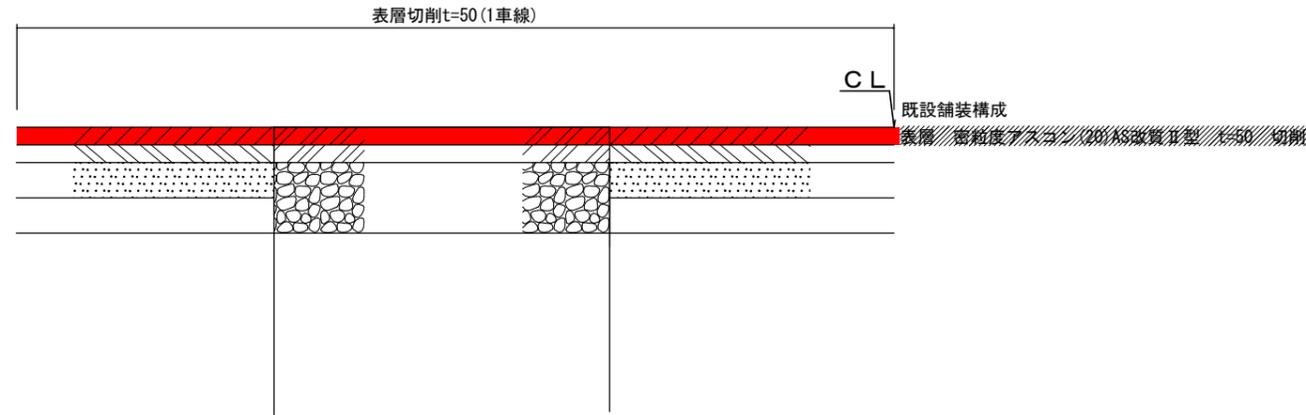


### ③影響部舗装切断

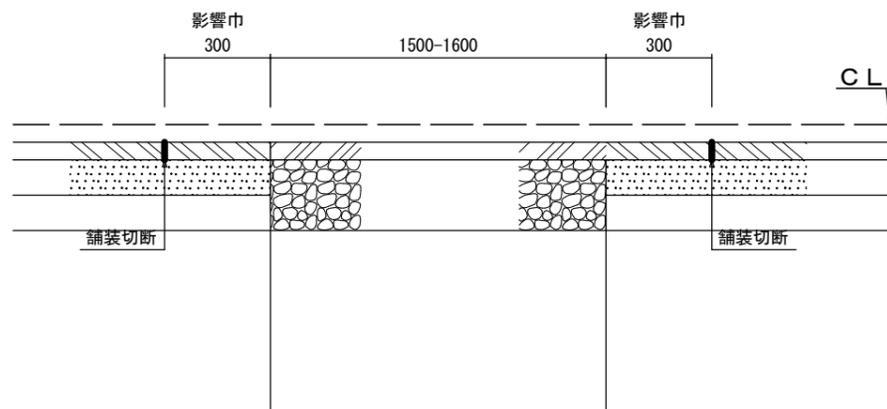


### ④基層取壊・上層路盤掘削

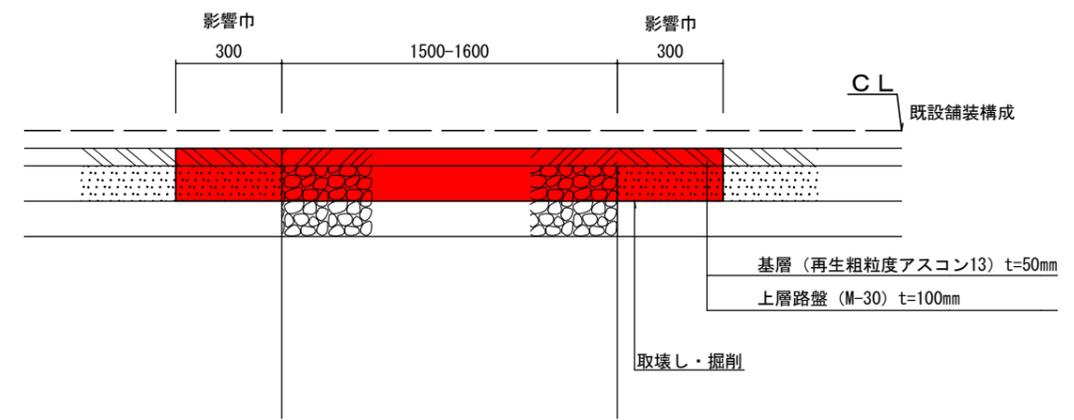

### ⑤基層・上層路盤施工

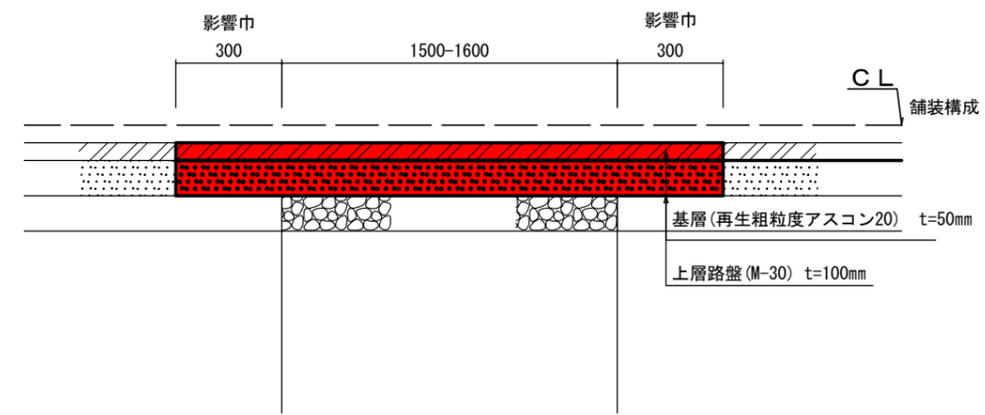

### ⑥表層施工

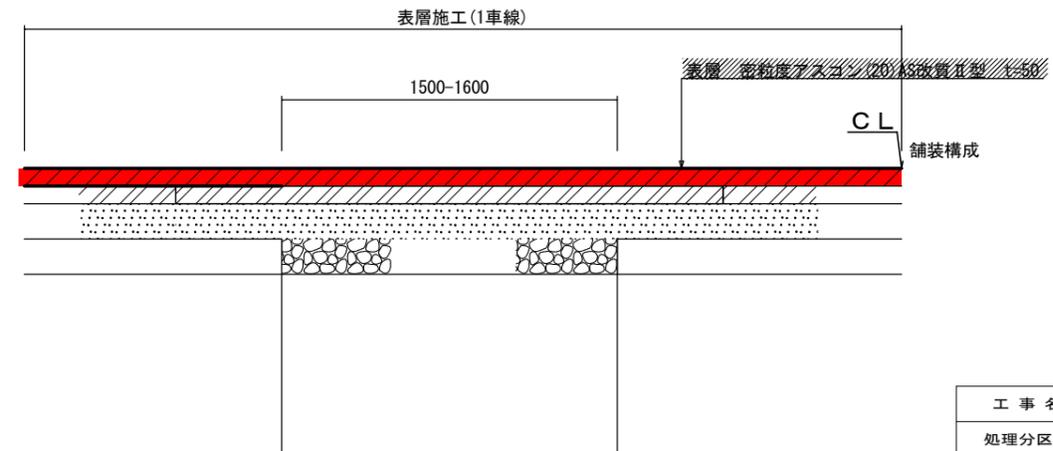

工事名	本町南部処理分区舗装復旧工事 (その1)
処理分区名	本町南部処理分区
工事箇所	亀山市天神一丁目ほか2地区
名称	舗装復旧図 (2)
縮尺	
図面番号	9