



施工箇所

工事名	西野公園公共下水道排水設備工事		
図面名	位置図		
作成年月日			
縮尺	1:5,000	図面番号	1 / 6
会社名			
事業者名	亀山市 土木課		



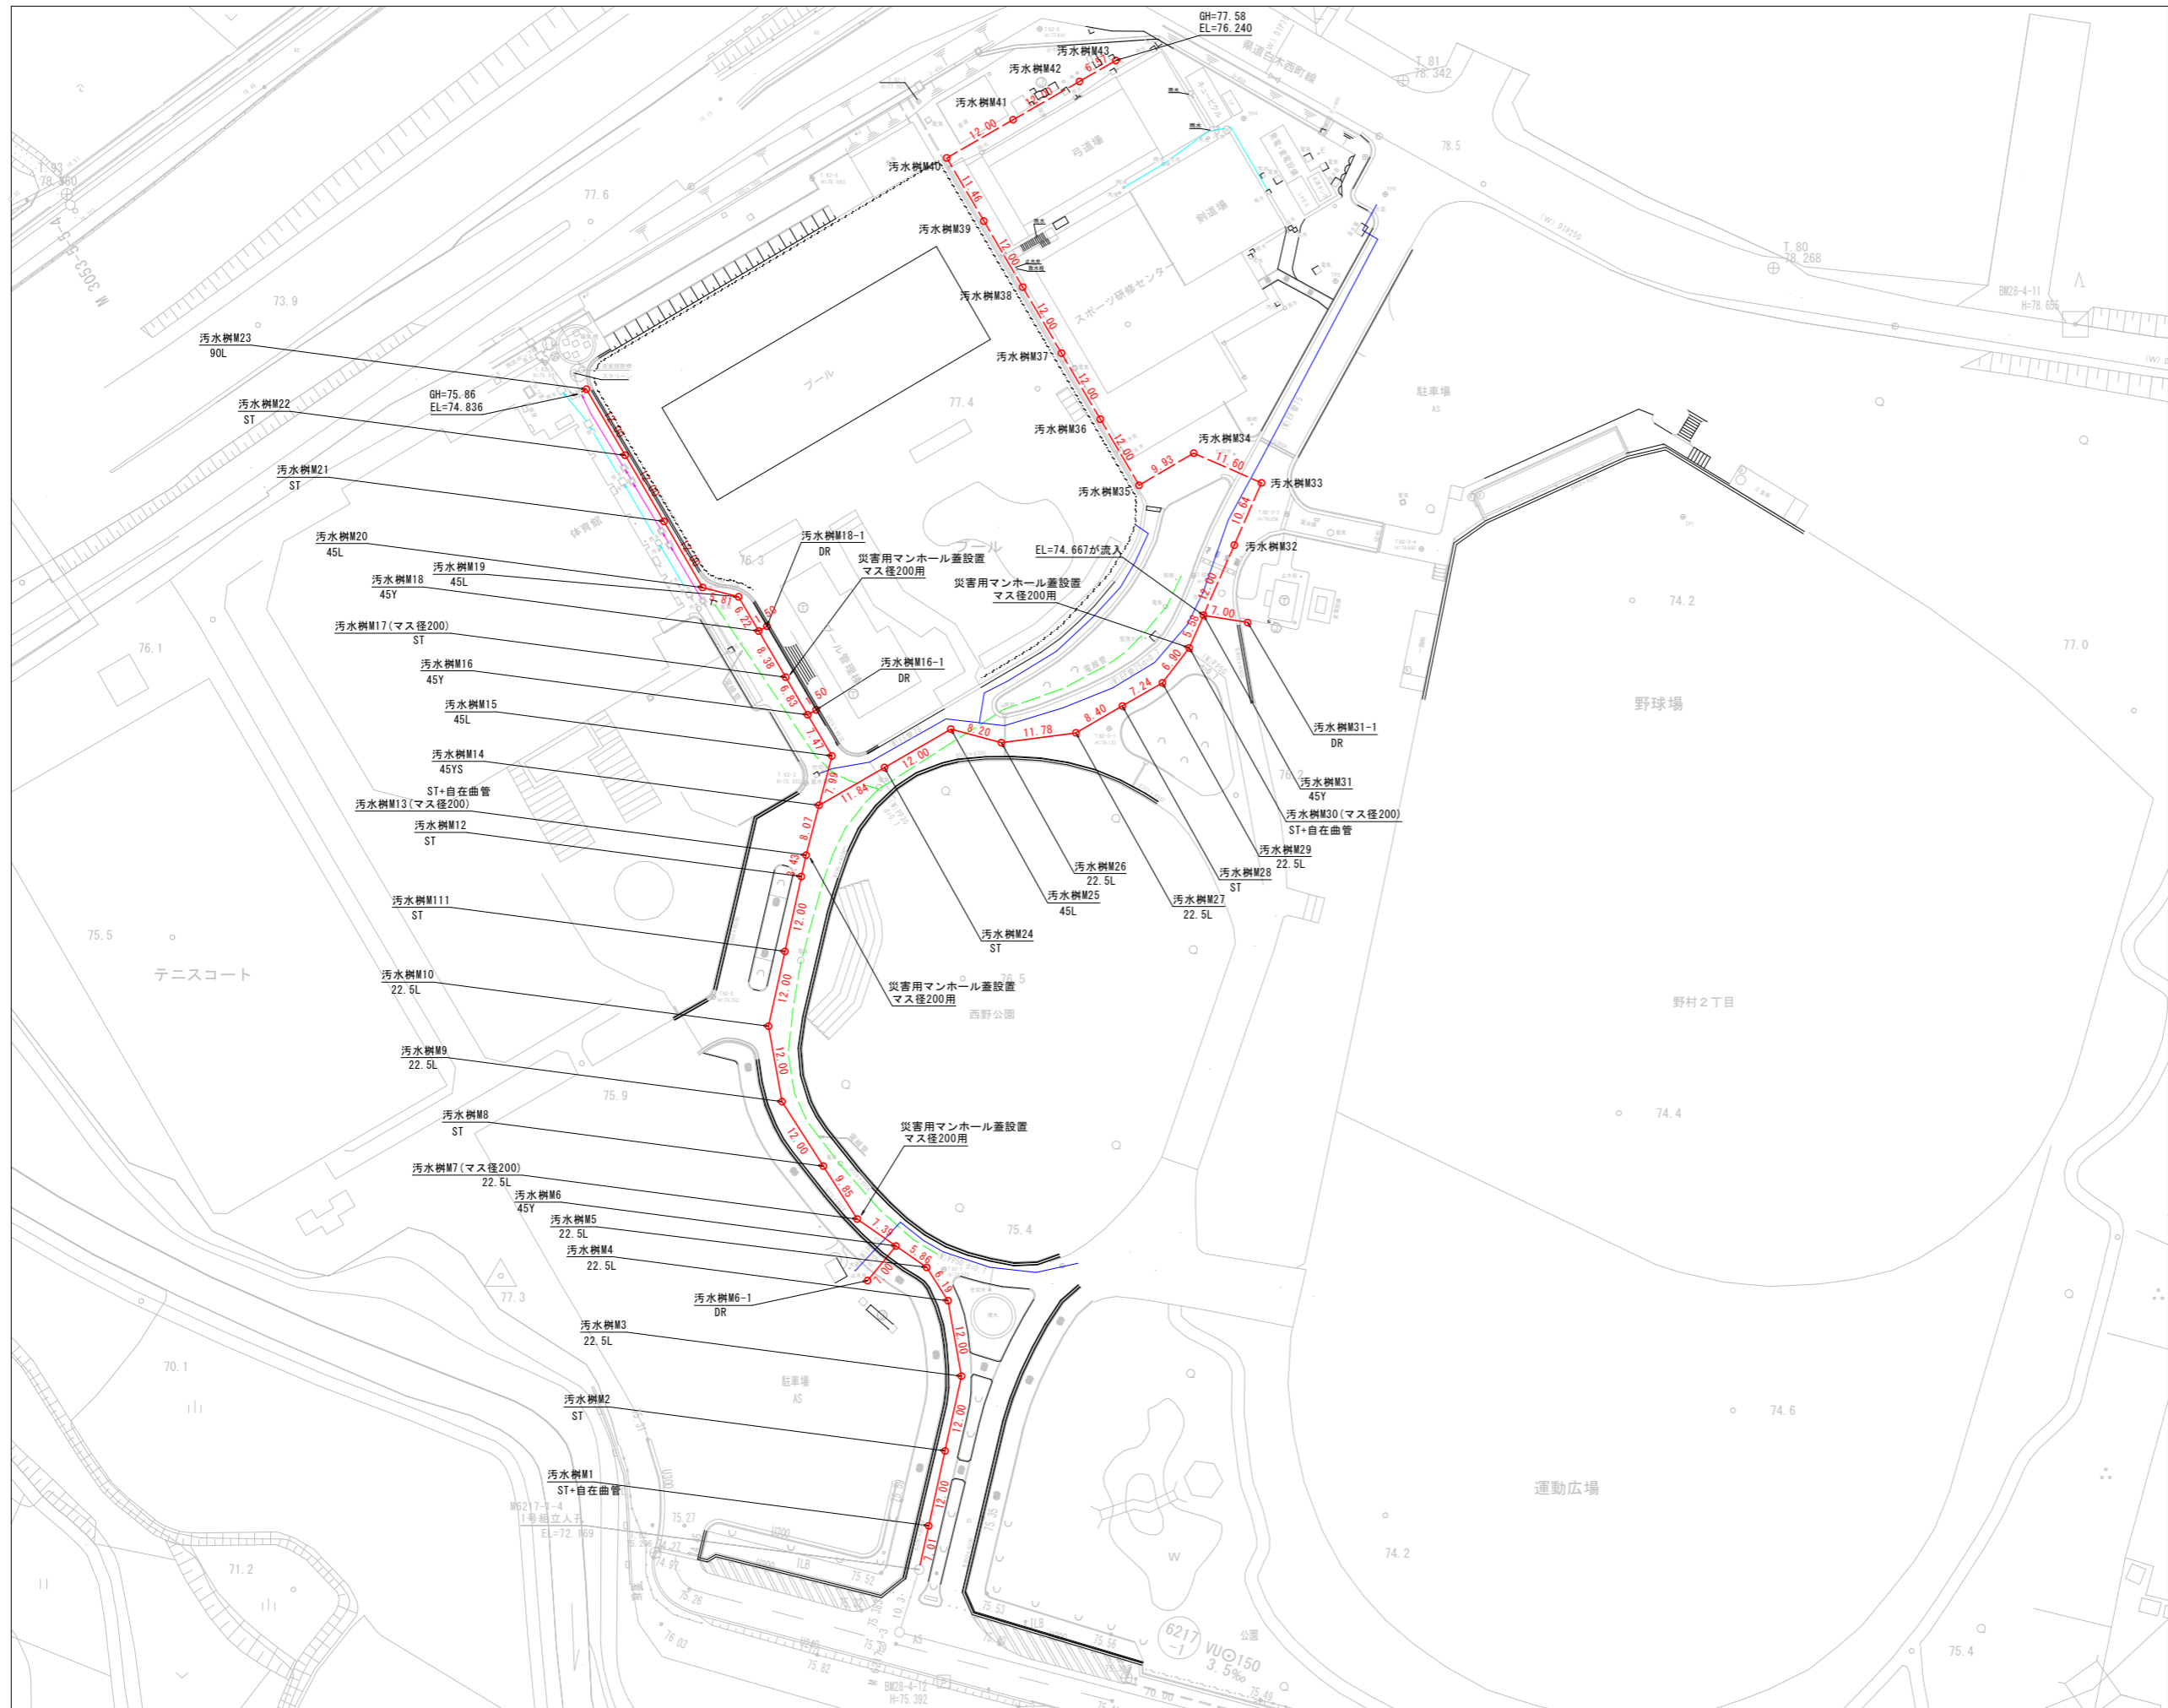


工事名	西野公園公共下水道排水設備工事		
図面名	平面図		
作成年月日			
縮尺	1:500	図面番号	2 / 6
会社名			
事業者名	亀山市 土木課		

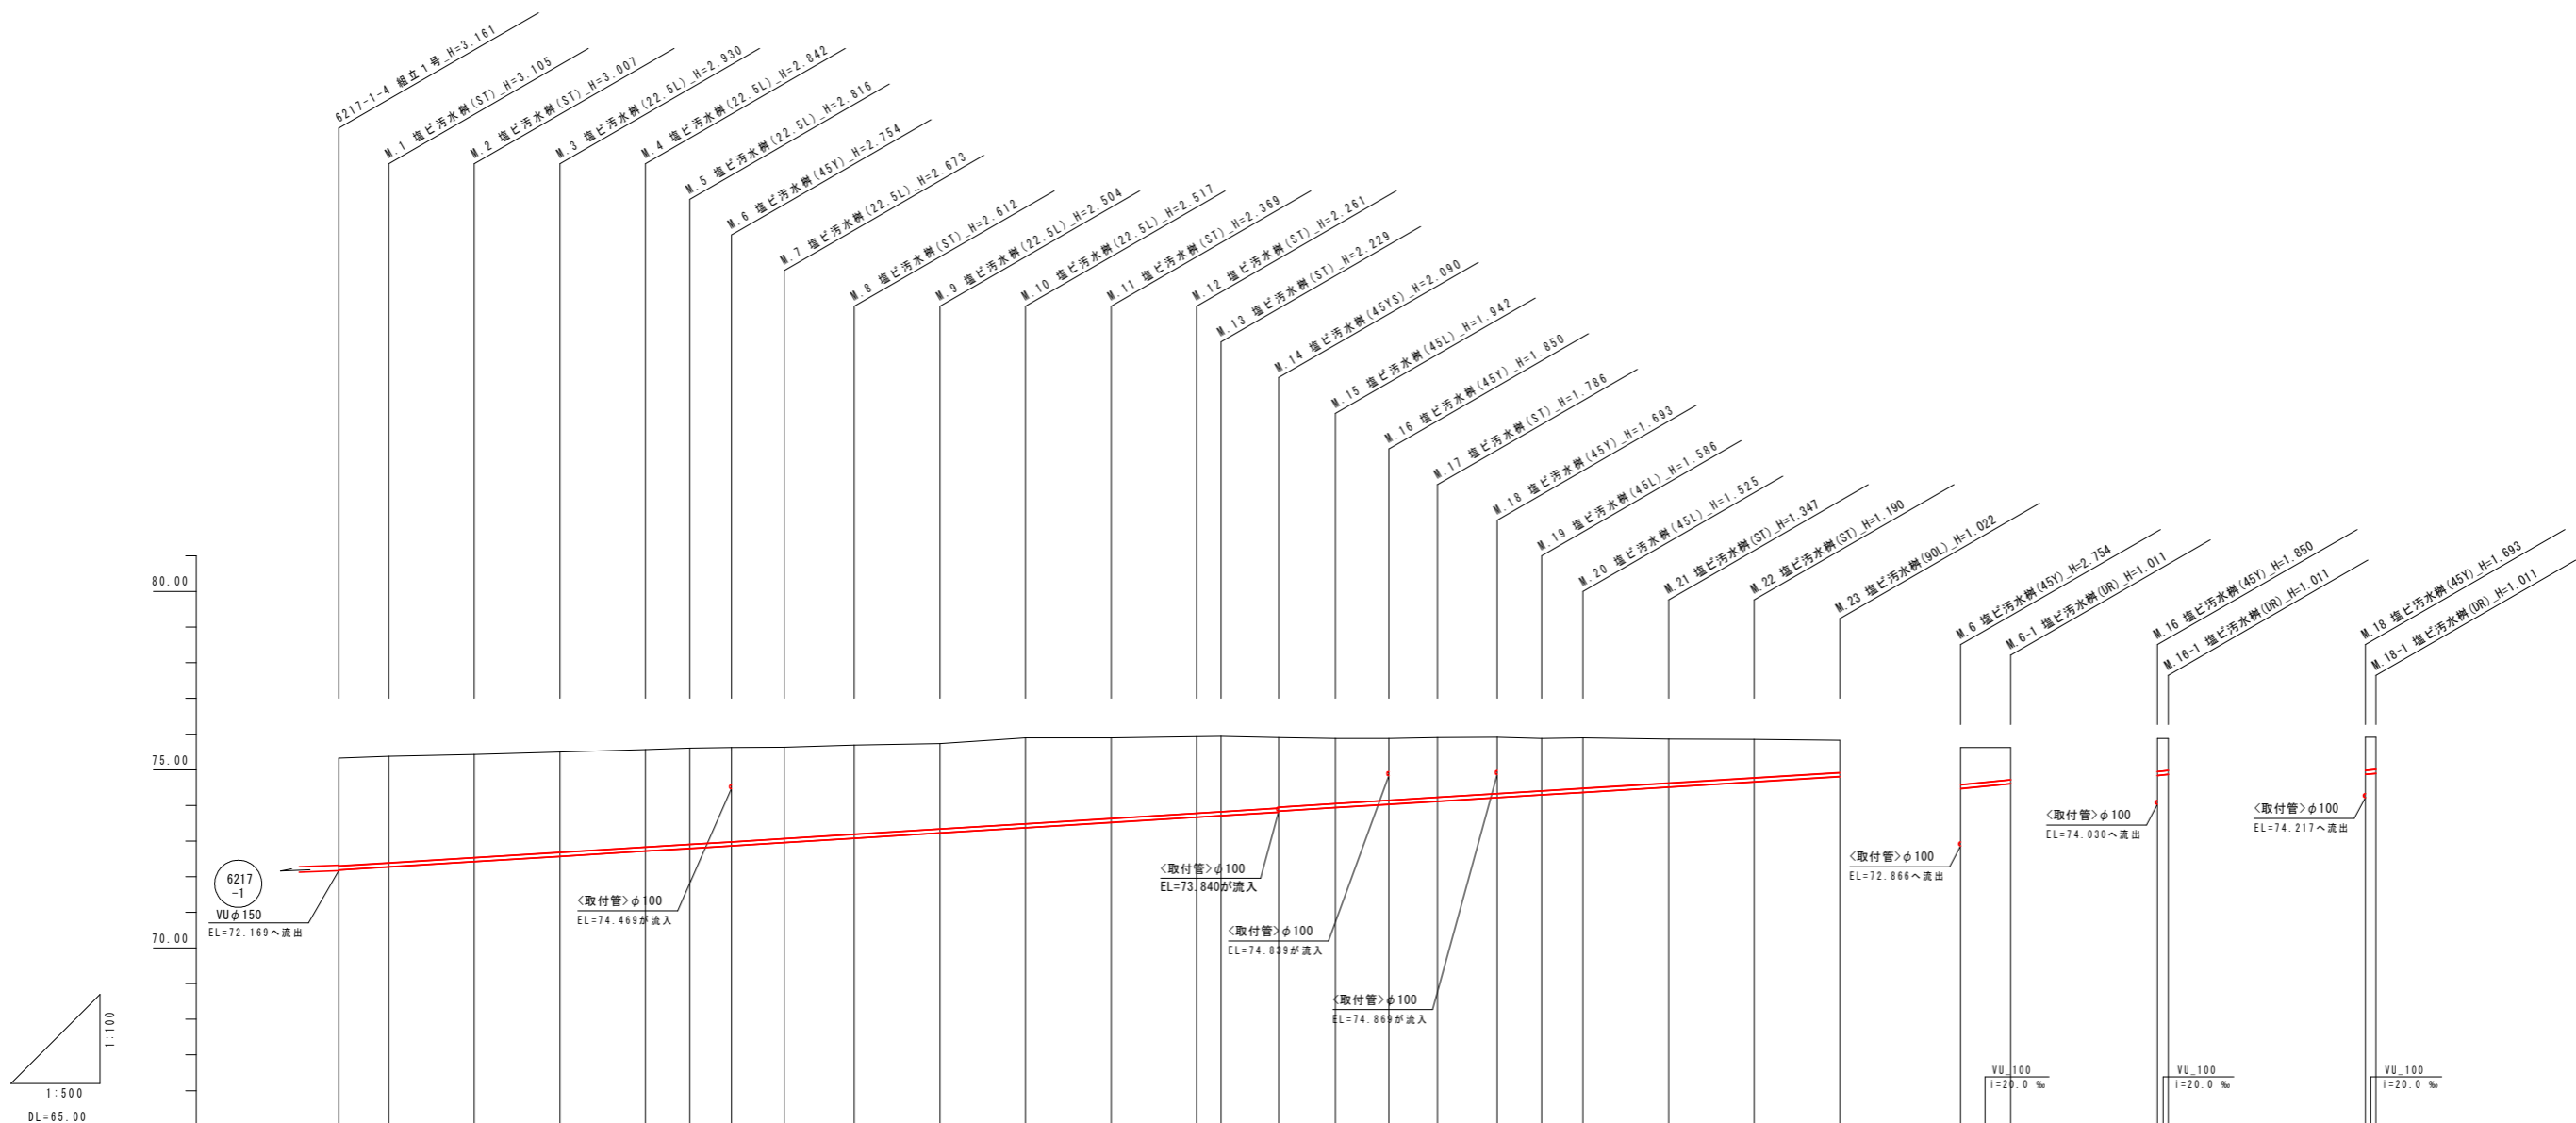

管路番号																																		
勾配 管種・管径	72.189	VU_100																			73.840	VU_100												
		i=12.3 ‰																				i=12.3 ‰												
土 被 り	3.03	3.03	2.99	2.90	2.82	2.73	2.71	2.64	2.56	2.50	2.39	2.41	2.26	2.15	2.12	1.88	1.85	1.83	1.74	1.68	1.58	1.48	1.41	1.24	1.08	0.91	1.04	0.90	0.83	0.80	0.83	0.80	0.83	0.80
管 底 深	3.141	3.141	3.105	3.007	2.930	2.842	2.816	2.754	2.673	2.612	2.504	2.517	2.369	2.261	2.229	2.090	2.060	1.942	1.850	1.786	1.693	1.586	1.525	1.347	1.190	1.022	1.151	1.011	1.041	1.011	1.041	1.011	1.041	1.011
管 底 高	72.189	72.189	72.275	72.423	72.570	72.718	72.784	72.866	72.957	73.078	73.226	73.373	73.521	73.669	73.711	73.810	73.840	73.928	74.030	74.114	74.217	74.284	74.365	74.513	74.660	74.808	74.469	74.609	74.839	74.869	74.869	74.869	74.869	74.869
地 盤 高	75.33	75.33	75.38	75.43	75.50	75.56	75.61	75.62	75.63	75.69	75.73	75.89	75.89	75.93	75.94	75.90	75.88	75.88	75.98	75.90	75.91	75.88	75.89	75.86	75.85	75.83	75.62	75.62	75.88	75.88	75.91	75.88	75.91	75.88
追 加 距 離	0.00	7.01	19.01	31.01	43.01	49.20	55.06	62.45	72.30	84.30	96.30	108.30	120.30	123.73	131.80	139.79	147.26	154.08	162.47	168.69	174.50	186.50	198.50	210.50	0.00	7.00	0.00	1.50	0.00	1.50	0.00	1.50	0.00	1.50
単 距 離	0.00	7.01	12.00	12.00	12.00	6.19	5.86	7.39	9.85	12.00	12.00	12.00	12.00	3.43	8.07	7.99	7.47	6.83	8.38	6.22	5.81	12.00	12.00	12.00	0.00	7.00	0.00	1.50	0.00	1.50	0.00	1.50	0.00	1.50
測 点	6217-1-4	M.1	M.2	M.3	M.4	M.5	M.6	M.7	M.8	M.9	M.10	M.11	M.12	M.13	M.14	M.15	M.16	M.17	M.18	M.19	M.20	M.21	M.22	M.23	M.6	M.6-1	M.16-1	M.16-1	M.18-1	M.18-1	M.18-1	M.18-1	M.18-1	M.18-1

工事名	西野公園公共下水道排水設備工事		
図面名	縦断面I		
作成年月日			
縮尺	V=1:100, H=1:500	図面番号	3 / 6
会社名			
事業者名	亀山市 土木課		

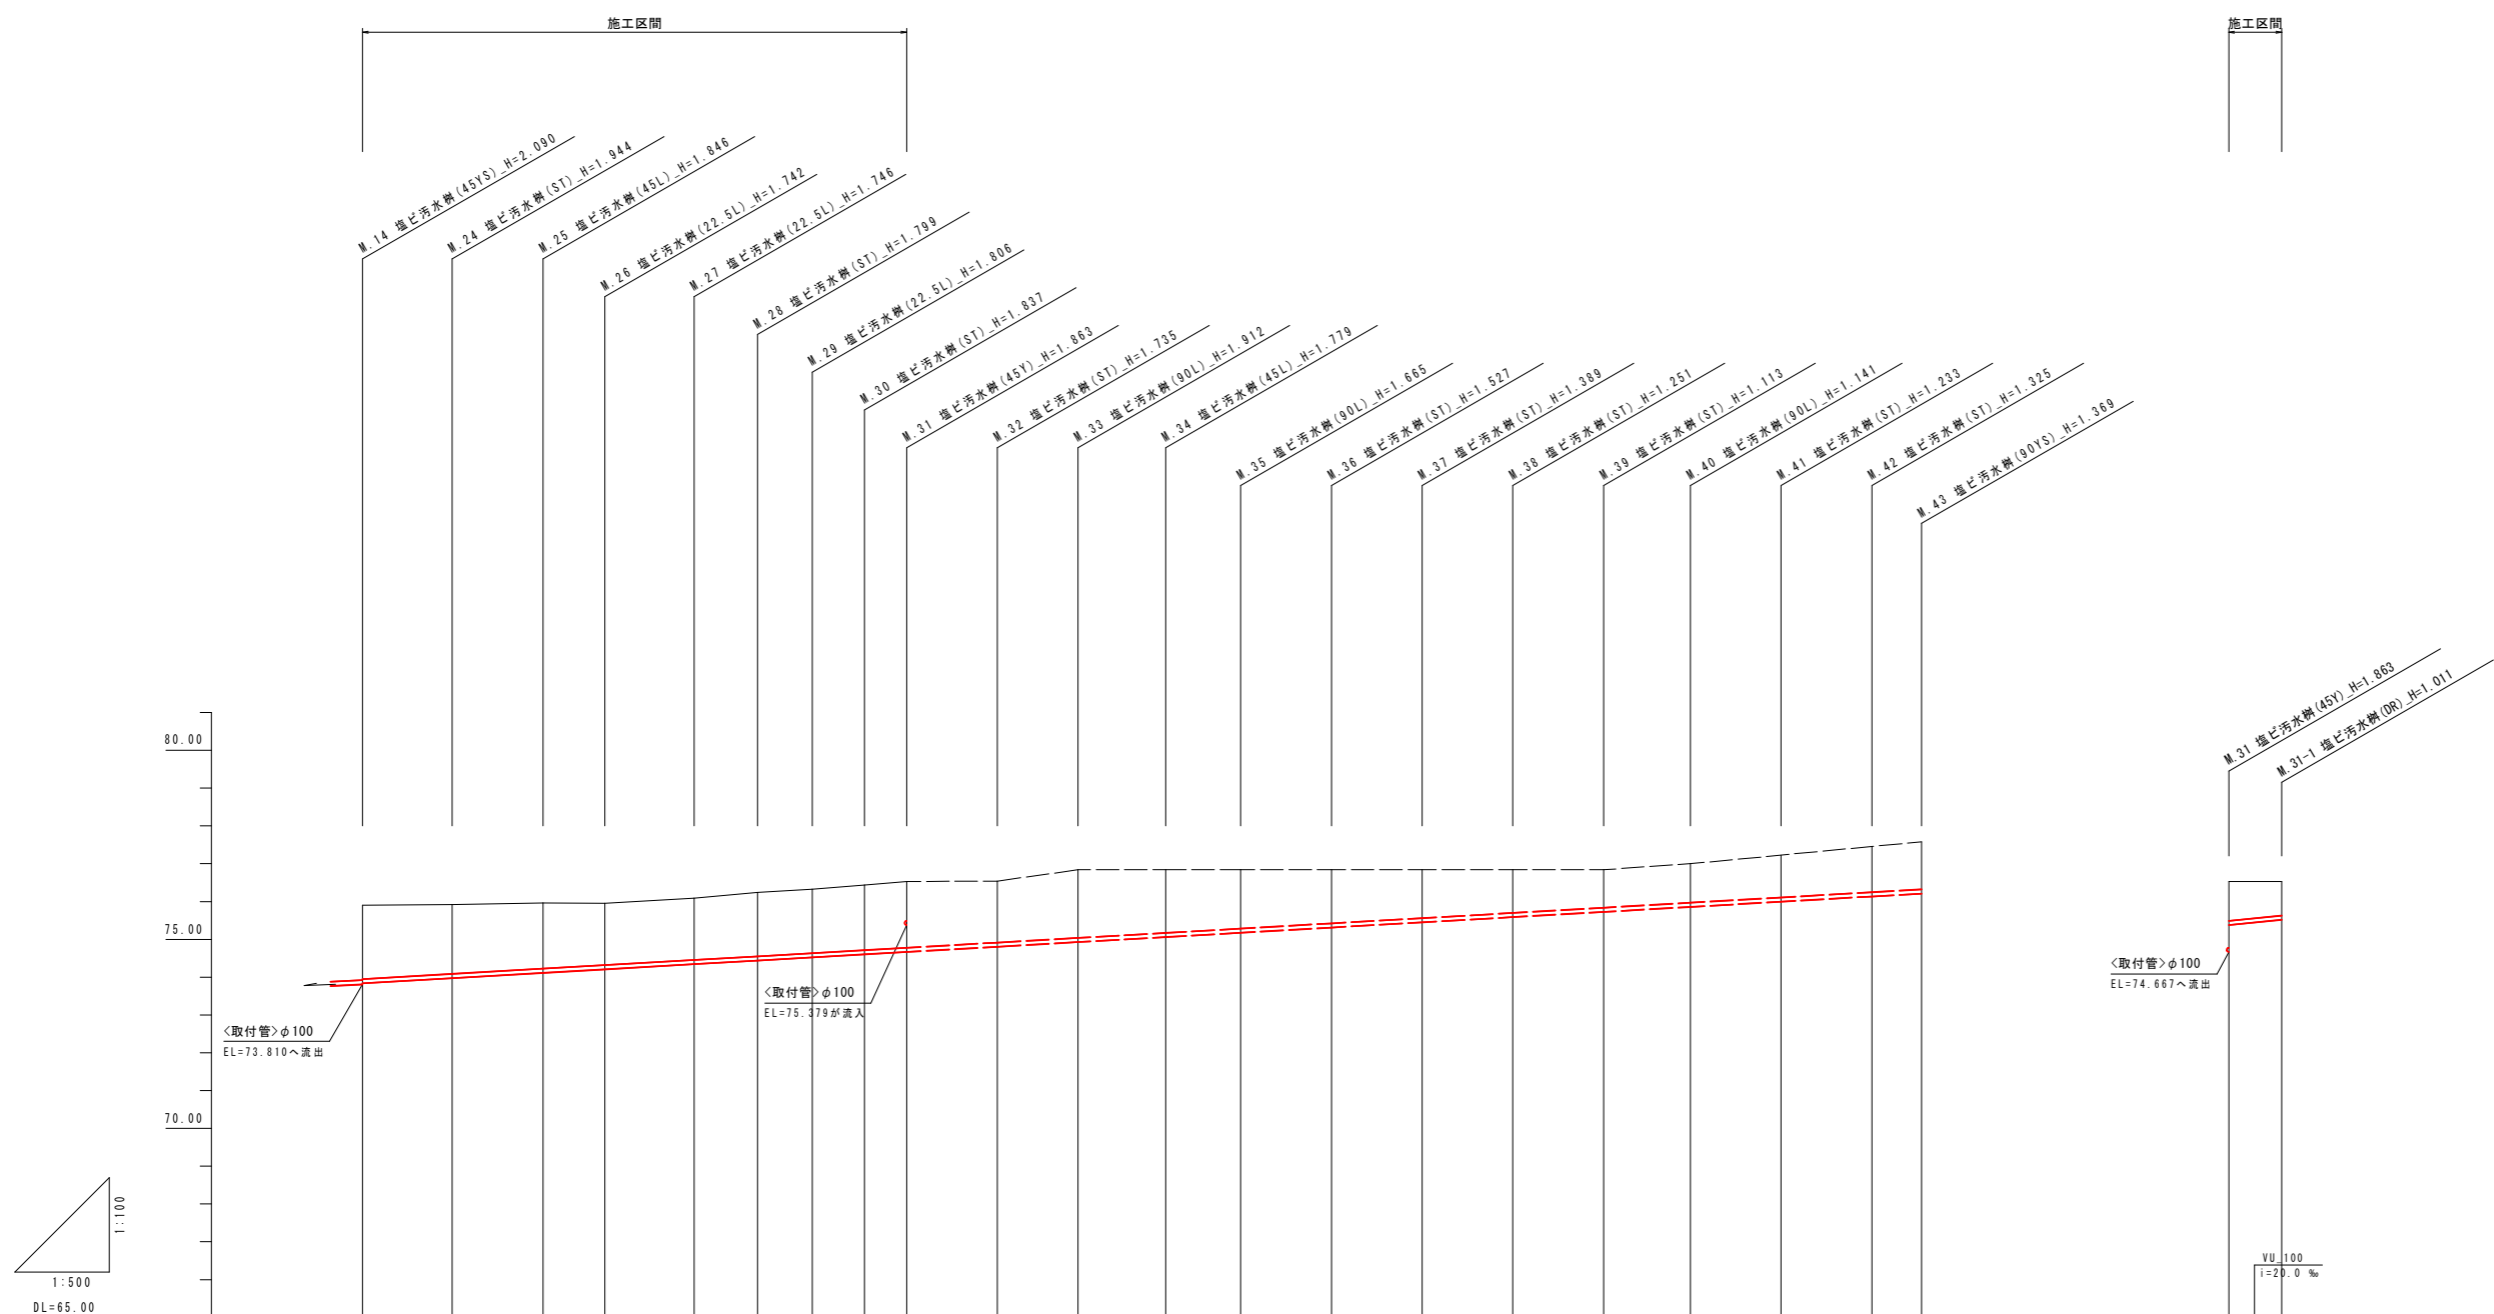


管路番号																							
勾配 管種・管径	VU_100 i=11.5 ‰																						
土被り	1.95	1.93	1.73	1.63	1.64	1.69	1.69	1.73	1.75	1.62	1.80	1.67	1.55	1.42	1.28	1.14	1.00	1.03	1.12	1.21	1.26	1.04	0.90
管底深	2.060	1.944	1.846	1.742	1.746	1.799	1.806	1.837	1.863	1.735	1.912	1.779	1.665	1.527	1.389	1.251	1.113	1.141	1.233	1.325	1.369	1.151	1.011
管底高	73.840	73.976	74.114	74.208	74.344	74.441	74.524	74.603	74.667	74.805	74.928	75.061	75.175	75.313	75.451	75.589	75.727	75.859	75.997	76.135	76.211	75.379	75.519
地盤高	75.90	75.92	75.96	75.95	76.09	76.24	76.33	76.44	76.53	76.54	76.84	76.84	76.84	76.84	76.84	76.84	76.84	77.00	77.23	77.46	77.58	76.53	76.53
追加距離	0.00	11.84	23.84	32.04	43.82	52.22	59.46	66.36	71.94	83.94	94.58	106.18	116.11	128.11	140.11	152.11	164.11	175.57	187.57	199.57	206.14	0.00	7.00
単距離	0.00	11.84	12.00	8.20	11.78	8.40	7.24	6.90	5.58	12.00	10.64	11.60	9.93	12.00	12.00	12.00	12.00	11.46	12.00	12.00	6.57	0.00	7.00
測点	M.14	M.24	M.25	M.26	M.27	M.28	M.29	M.30	M.31	M.32	M.33	M.34	M.35	M.36	M.37	M.38	M.39	M.40	M.41	M.42	M.43	M.31	M.31-1

工事名	西野公園公共下水道排水設備工事		
図面名	縦断面図2		
作成年月日			
縮尺	V=1:100, H=1:500	図面番号	4 / 6
会社名			
事業者名	亀山市 土木課		


軽量鋼矢板標準図(参考図)

S=1:30

平面図

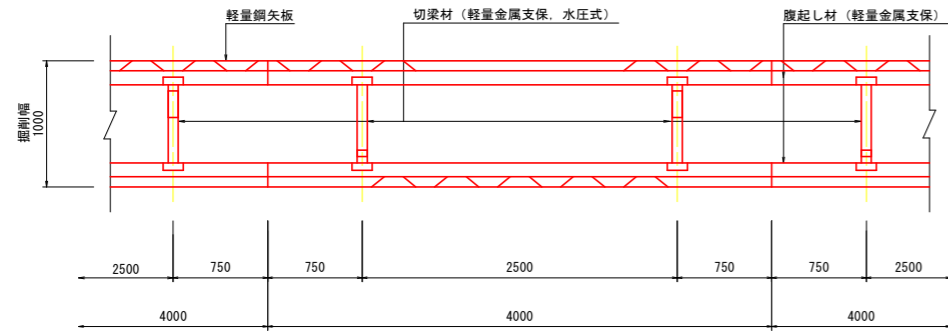

断面図

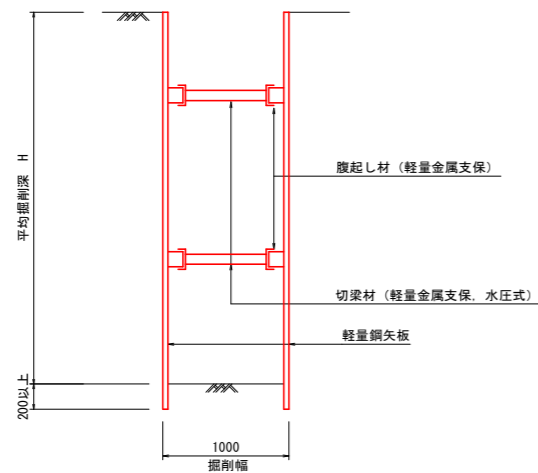

土留工部材表


掘削深 (m)	矢板材	
	矢板長 (m)	支保工段数
1.5<H≤1.8	2.0	1
1.8<H≤2.0	2.5	1
2.0<H≤2.3	2.5	2
2.3<H≤2.8	3.0	2
2.8<H≤3.3	3.5	2
3.3<H≤3.5	4.0	2
3.5<H≤3.8	4.0	3

土工・舗装定規図

S=1:10


土工定規図

土留

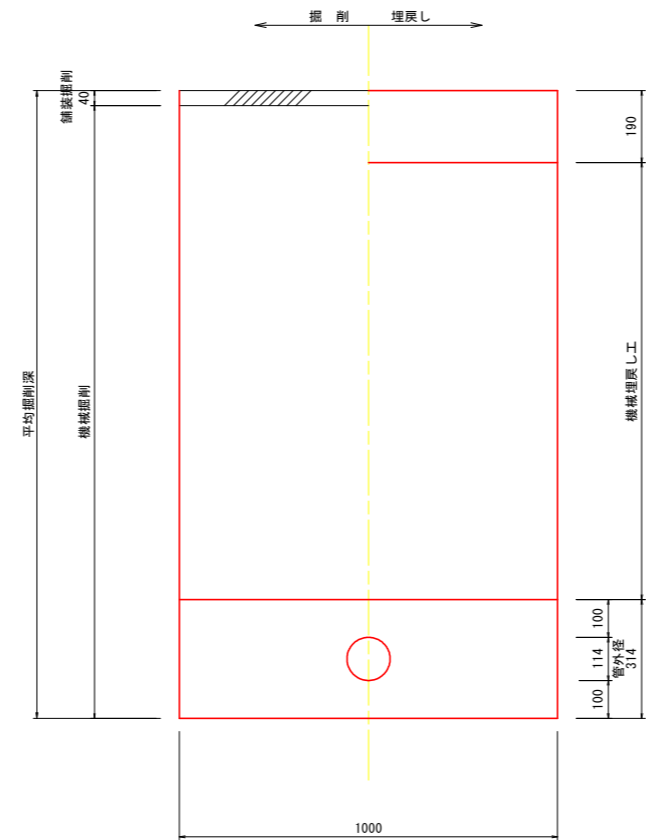


素堀

(平均掘削深が1.5m以下の区間)

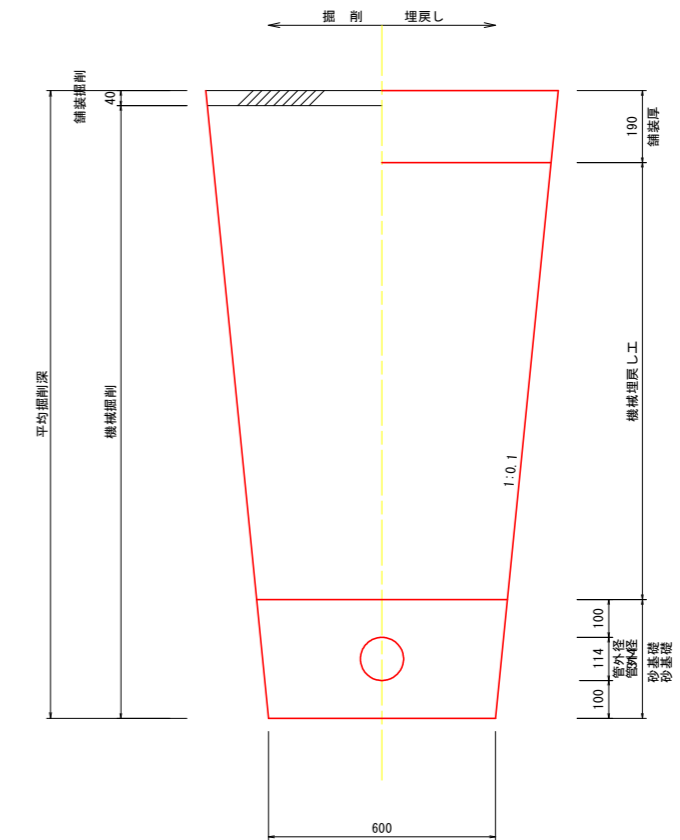

舗装定規図

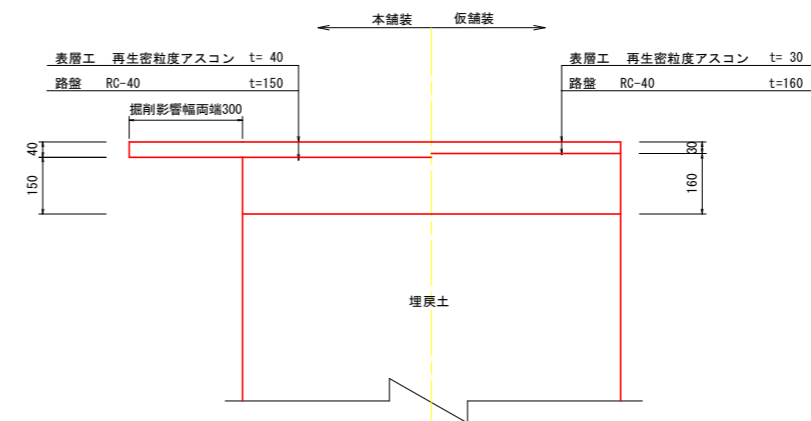


工事名	西野公園公共下水道排水設備工事		
図面名	土留工、土工、舗装標準図		
作成年月日			
縮尺	図示	図面番号	5 / 6
会社名			
事業者名	亀山市 土木課		

# 汚水樹標準図


S=1: 10

## 直線or曲点部

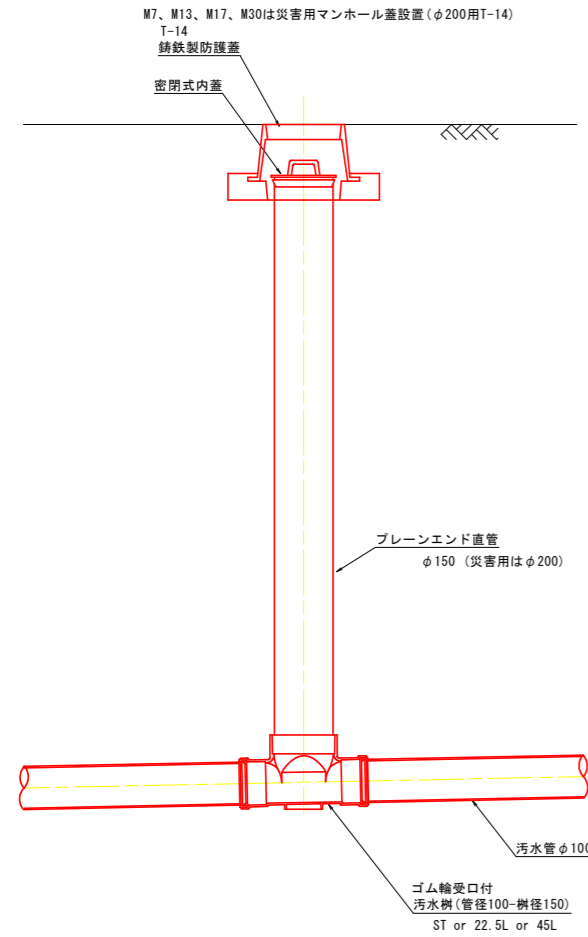


M7、M13、M17、M30は災害用マンホール蓋設置のため、マス径200とする。

## 合流部 (M6、M16、M18、M31)

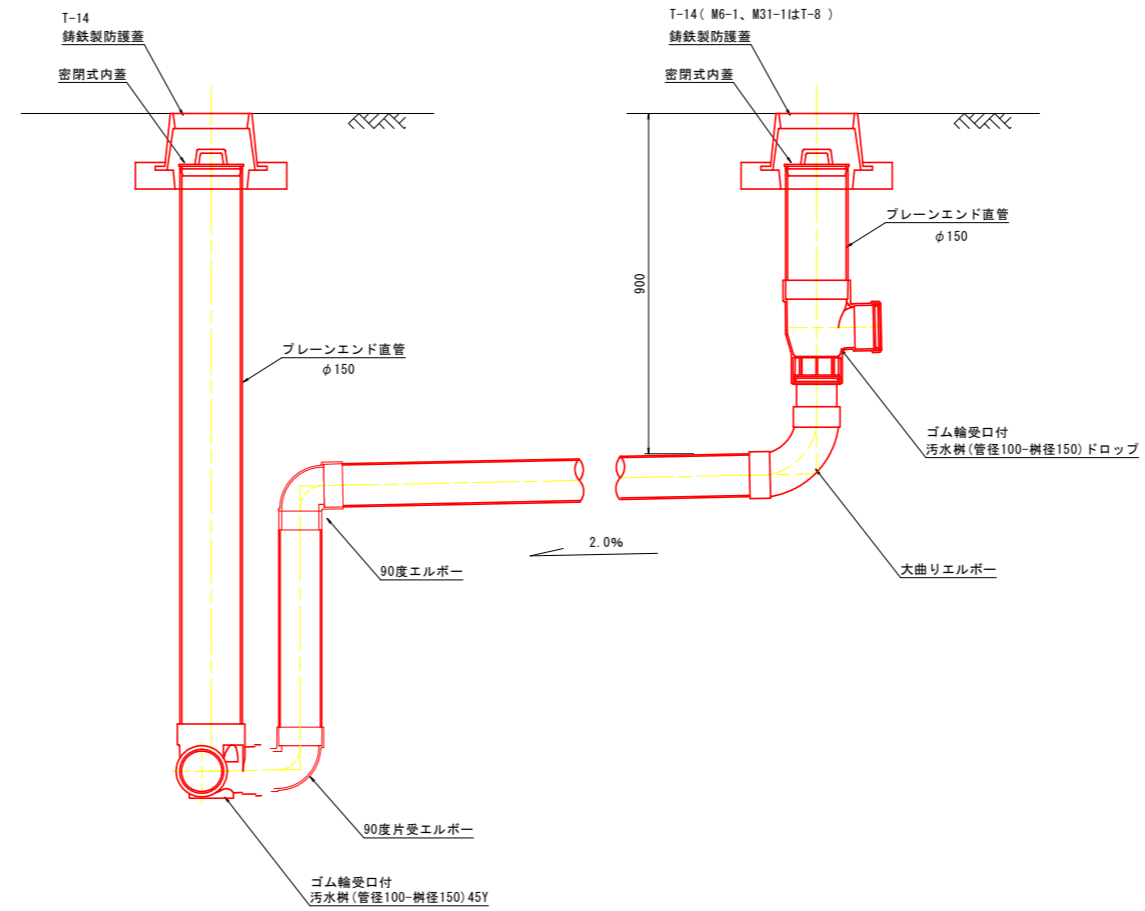

## 合流部 (M14)

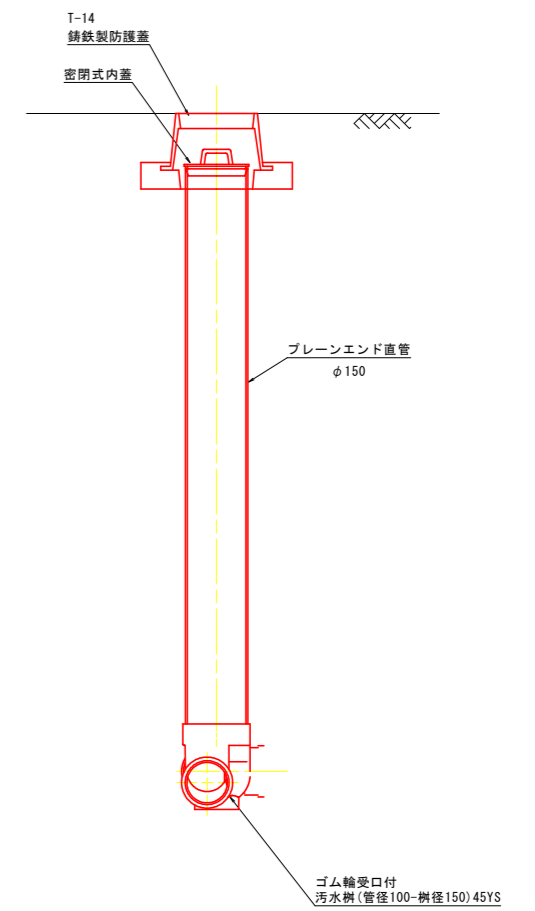

※マンホール蓋T-14については、ロック付きとする。

工事名	西野公園公共下水道排水設備工事		
図面名	汚水樹標準図		
作成年月日			
縮尺	1:10	図面番号	6 / 6
会社名			
事業者名	亀山市 土木課		