


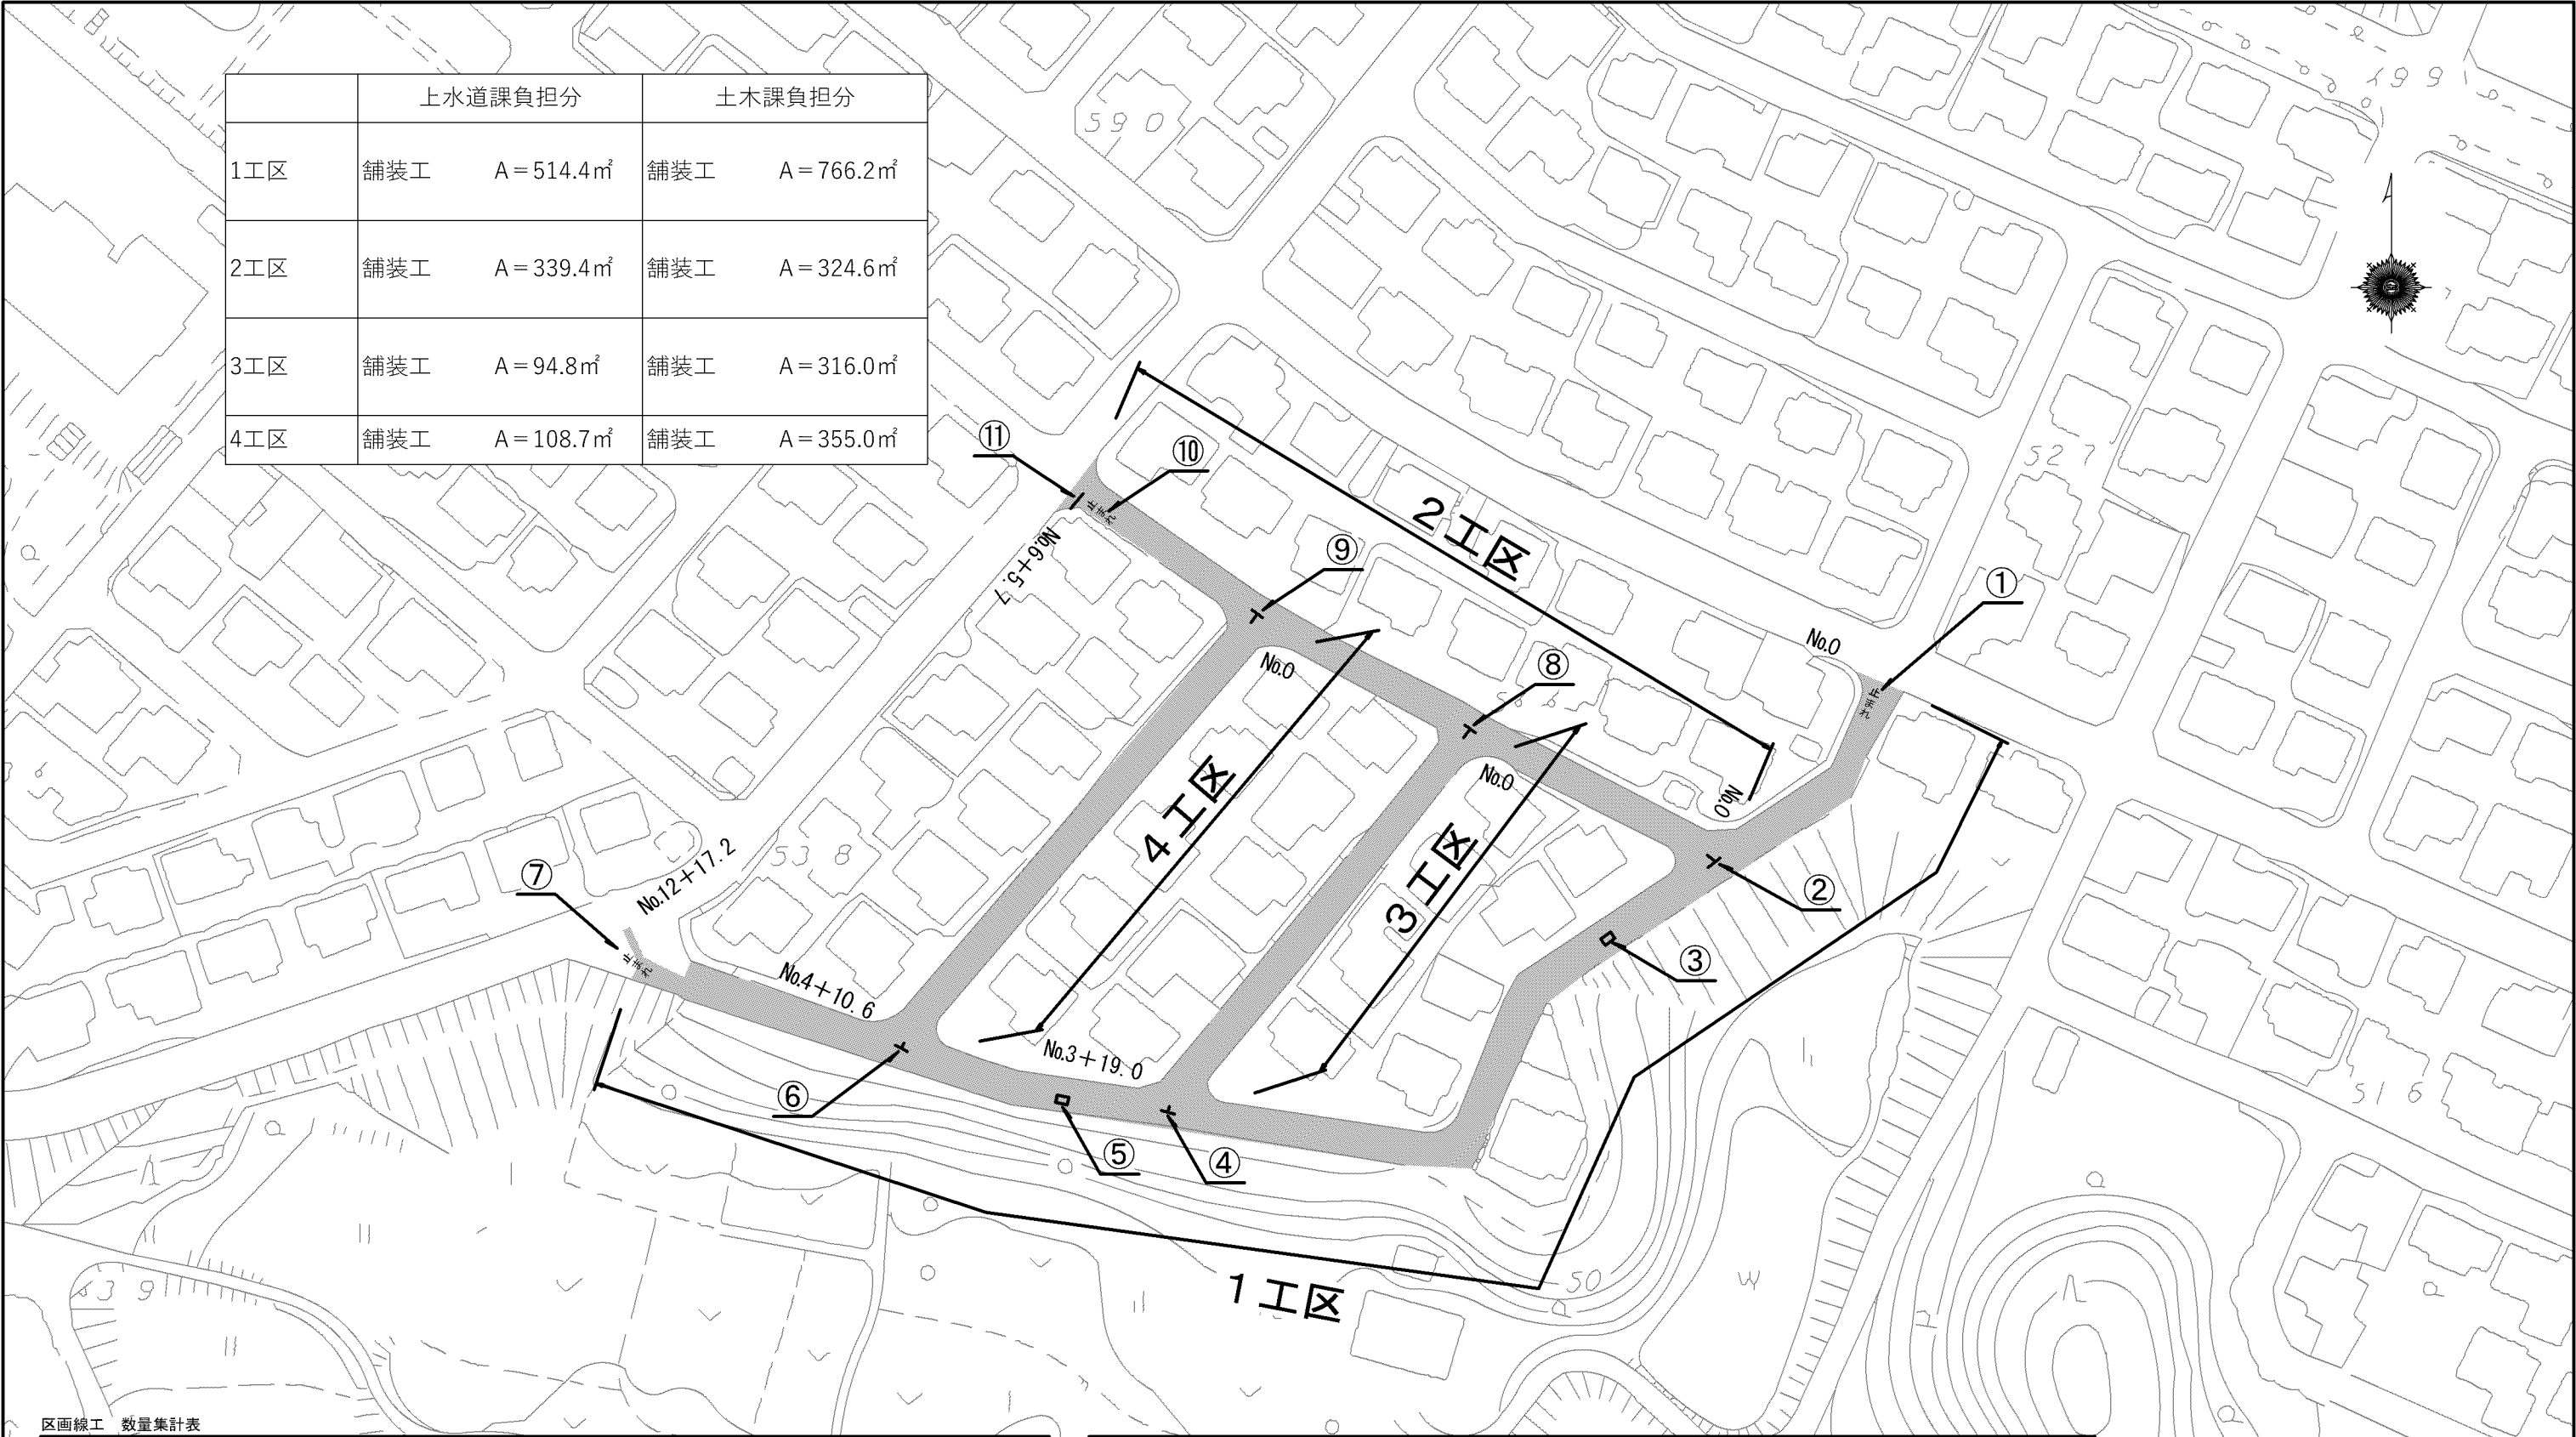

工事名	みどり町地内（市道みどり12号線ほか） 配水管改良工事に伴う舗装復旧工事
工事箇所	亀山市 みどり町 地内
名称	位置図
縮尺	1/2500
図面番号	1/8
事業者名	亀山市上下水道部上水道課

	上水道課負担分		土木課負担分	
1工区	舗装工	A = 514.4㎡	舗装工	A = 766.2㎡
2工区	舗装工	A = 339.4㎡	舗装工	A = 324.6㎡
3工区	舗装工	A = 94.8㎡	舗装工	A = 316.0㎡
4工区	舗装工	A = 108.7㎡	舗装工	A = 355.0㎡



区画線工 数量集計表


番号	名称		延長	本数	小計	単位	備考
①	止まれ	白色・記号 W=15cm換算	11.8	1	11.8	m	
②	T字線	白色・記号 W=15cm換算	4.0	1	4.0	m	2.4+1.6=4.0
③	消火栓	黄色・実線 W=15cm	3.4	1	3.4	m	
④	T字線	白色・記号 W=15cm換算	3.0	3	3.0	m	2.1+0.9=3.0
⑤	消火栓	黄色・実線 W=15cm	3.4	1	3.4	m	
⑥	T字線	白色・記号 W=15cm換算	2.8	1	2.8	m	1.7+1.1=2.8
⑦	止まれ	白色・記号 W=15cm換算	8.0	1	8.0	m	「止まれ」の「まれ」のみ施工

番号	名称		延長	本数	小計	単位	備考
⑧	T字線	白色・記号 W=15cm換算	3.7	1	3.7	m	2.0+1.7=3.7
⑨	T字線	白色・記号 W=15cm換算	3.7	1	3.7	m	2.0+1.7=3.7
⑩	止まれ	白色・記号 W=15cm換算	11.8	1	11.8	m	
⑪	停止線	白色・実線 W=30cm	3.0	1	3.0	m	


工 事 名	みどり町地内（市道みどり12号線ほか） 配水管改良工事に伴う舗装復旧工事
工事箇所	亀山市 みどり町 地内
名 称	平面図
縮 尺	1/1000
図面番号	2/8
事業者名	亀山市上下水道部上水道課

横断図


1工区標準断面図

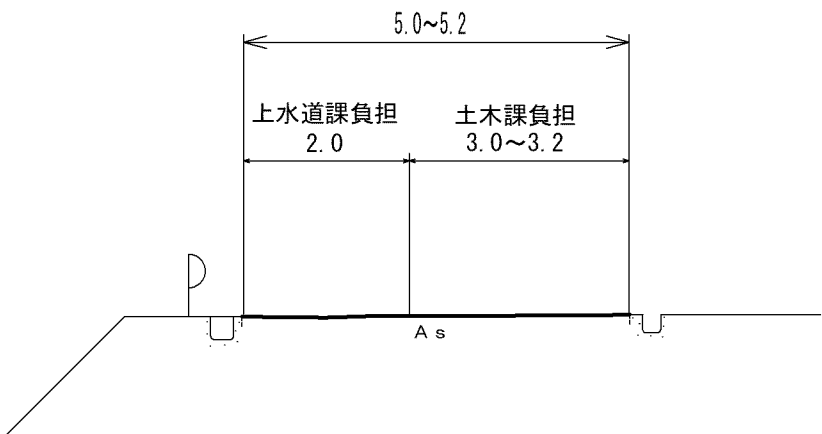


2工区標準断面図

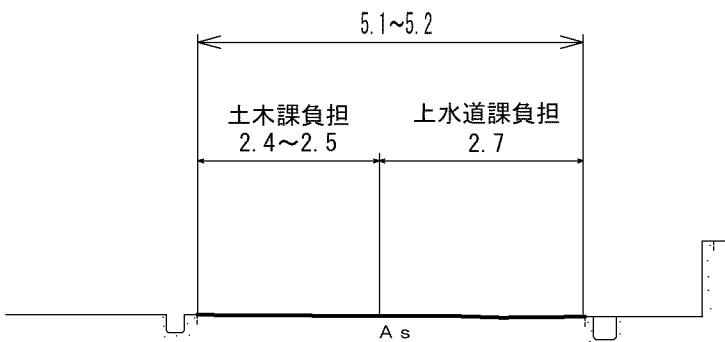

3工区標準断面図

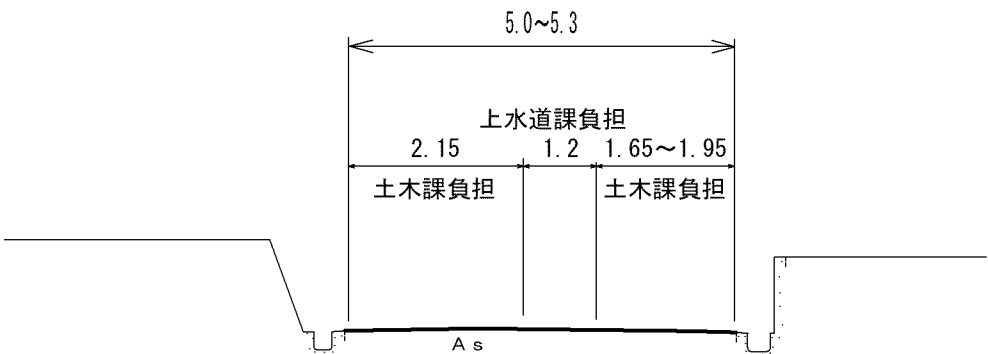



4工区標準断面図

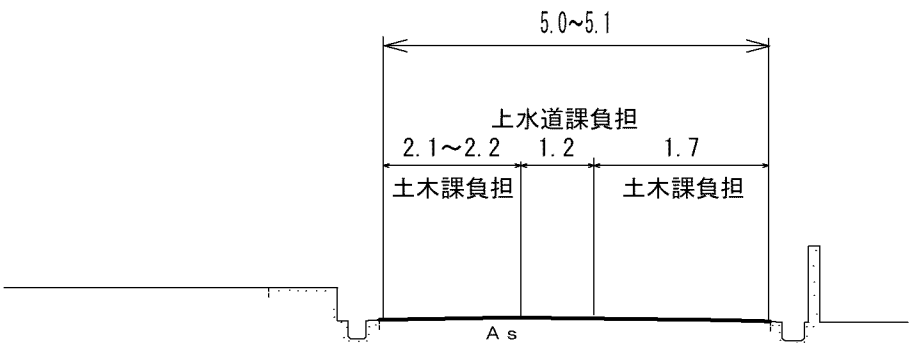

工 事 名	みどり町地内（市道みどり12号線ほか） 配水管改良工事に伴う舗装復旧工事
工事箇所	亀山市 みどり町 地内
名 称	横断図
縮 尺	1/100
図面番号	3/8
事業者名	亀山市上下水道部上水道課

1 工区


舗装切断 L=5.15m

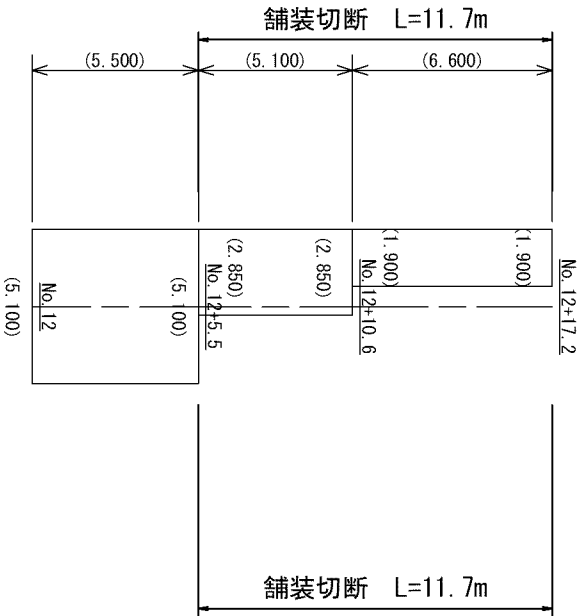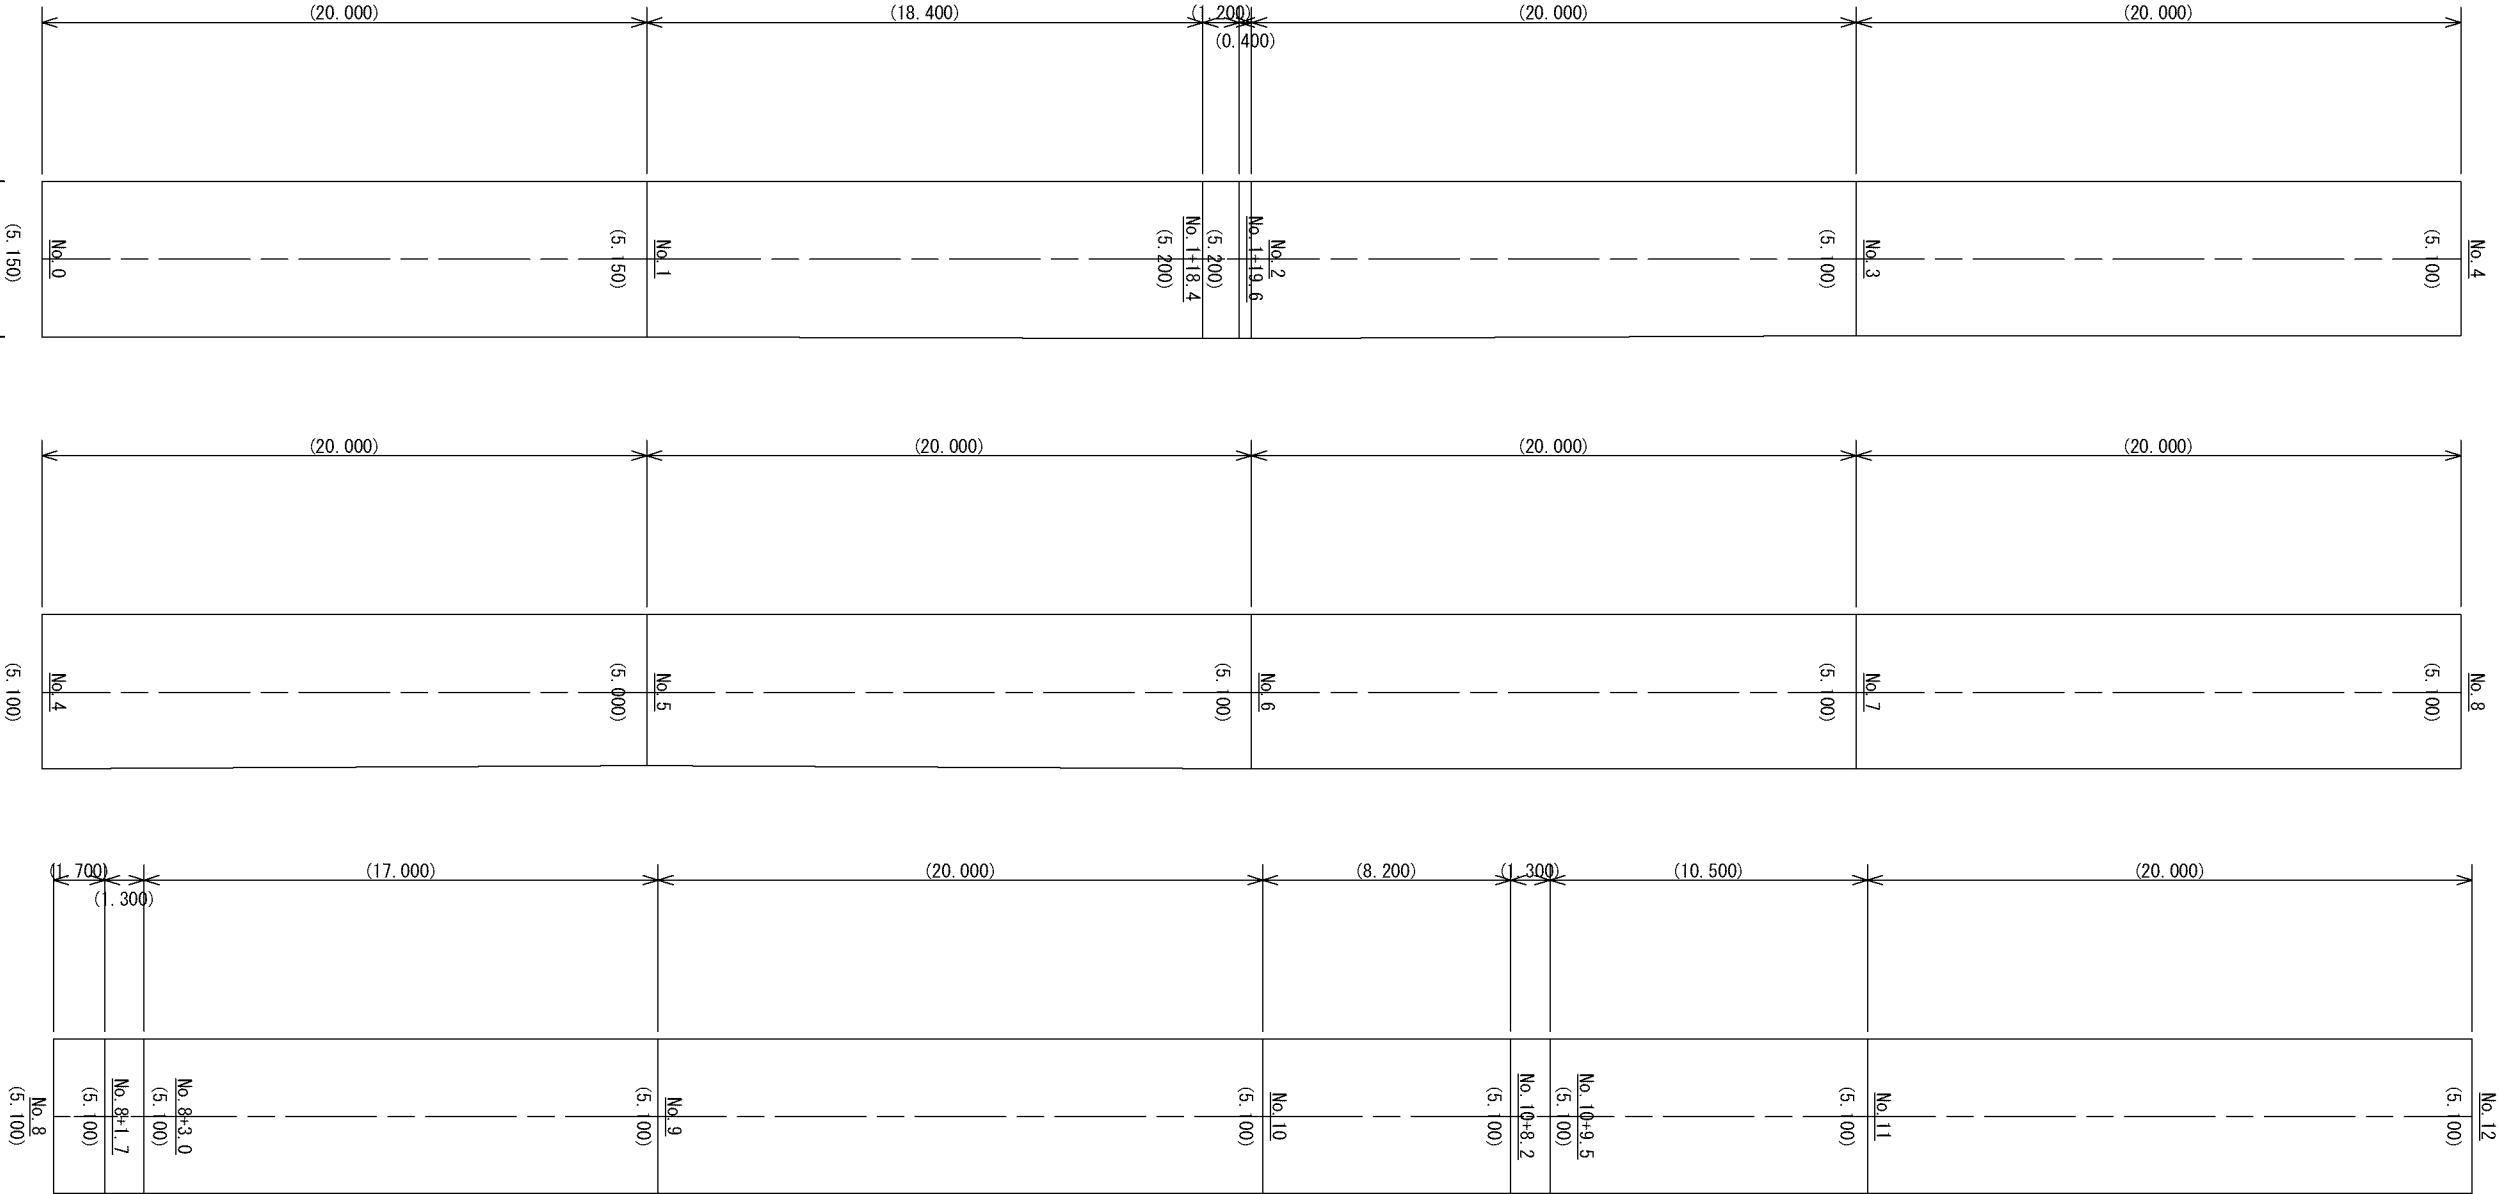

測点名	距離	全幅員	平均幅員	面積
No. 0		5.150		
No. 1	20.000	5.150	5.1500	103.000
No. 1+18.4	18.400	5.200	5.1750	95.220
No. 1+19.6	1.200	5.200	5.2000	6.240
No. 2	0.400	5.200	5.2000	2.080
No. 3	20.000	5.100	5.1500	103.000
No. 4	20.000	5.100	5.1000	102.000
No. 5	20.000	5.000	5.0500	101.000
No. 6	20.000	5.100	5.0500	101.000
No. 7	20.000	5.100	5.1000	102.000
No. 8	20.000	5.100	5.1000	102.000
No. 8+1.7	1.700	5.100	5.1000	8.670
No. 8+3.0	1.300	5.100	5.1000	6.630
No. 9	17.000	5.100	5.1000	86.700
No. 10	20.000	5.100	5.1000	102.000
No. 10+8.2	8.200	5.100	5.1000	41.820
No. 10+9.5	1.300	5.100	5.1000	6.630
No. 11	10.500	5.100	5.1000	53.550
No. 12	20.000	5.100	5.1000	102.000
No. 12+5.5	5.500	5.100	5.1000	28.050
No. 12+5.5		2.850		
No. 12+10.6	5.100	2.850	2.8500	14.535
No. 12+10.6		1.900		
No. 12+17.2	6.600	1.900	1.9000	12.540
合 計	257.200			1280.665

工 事 名	みどり町地内（市道みどり12号線ほか） 配水管改良工事に伴う舗装復旧工事
工事箇所	亀山市 みどり町 地内
名 称	舗装展開図（1工区）
縮 尺	1/250
図面番号	4/8
事業者名	亀山市上下水道部上水道課


2工区

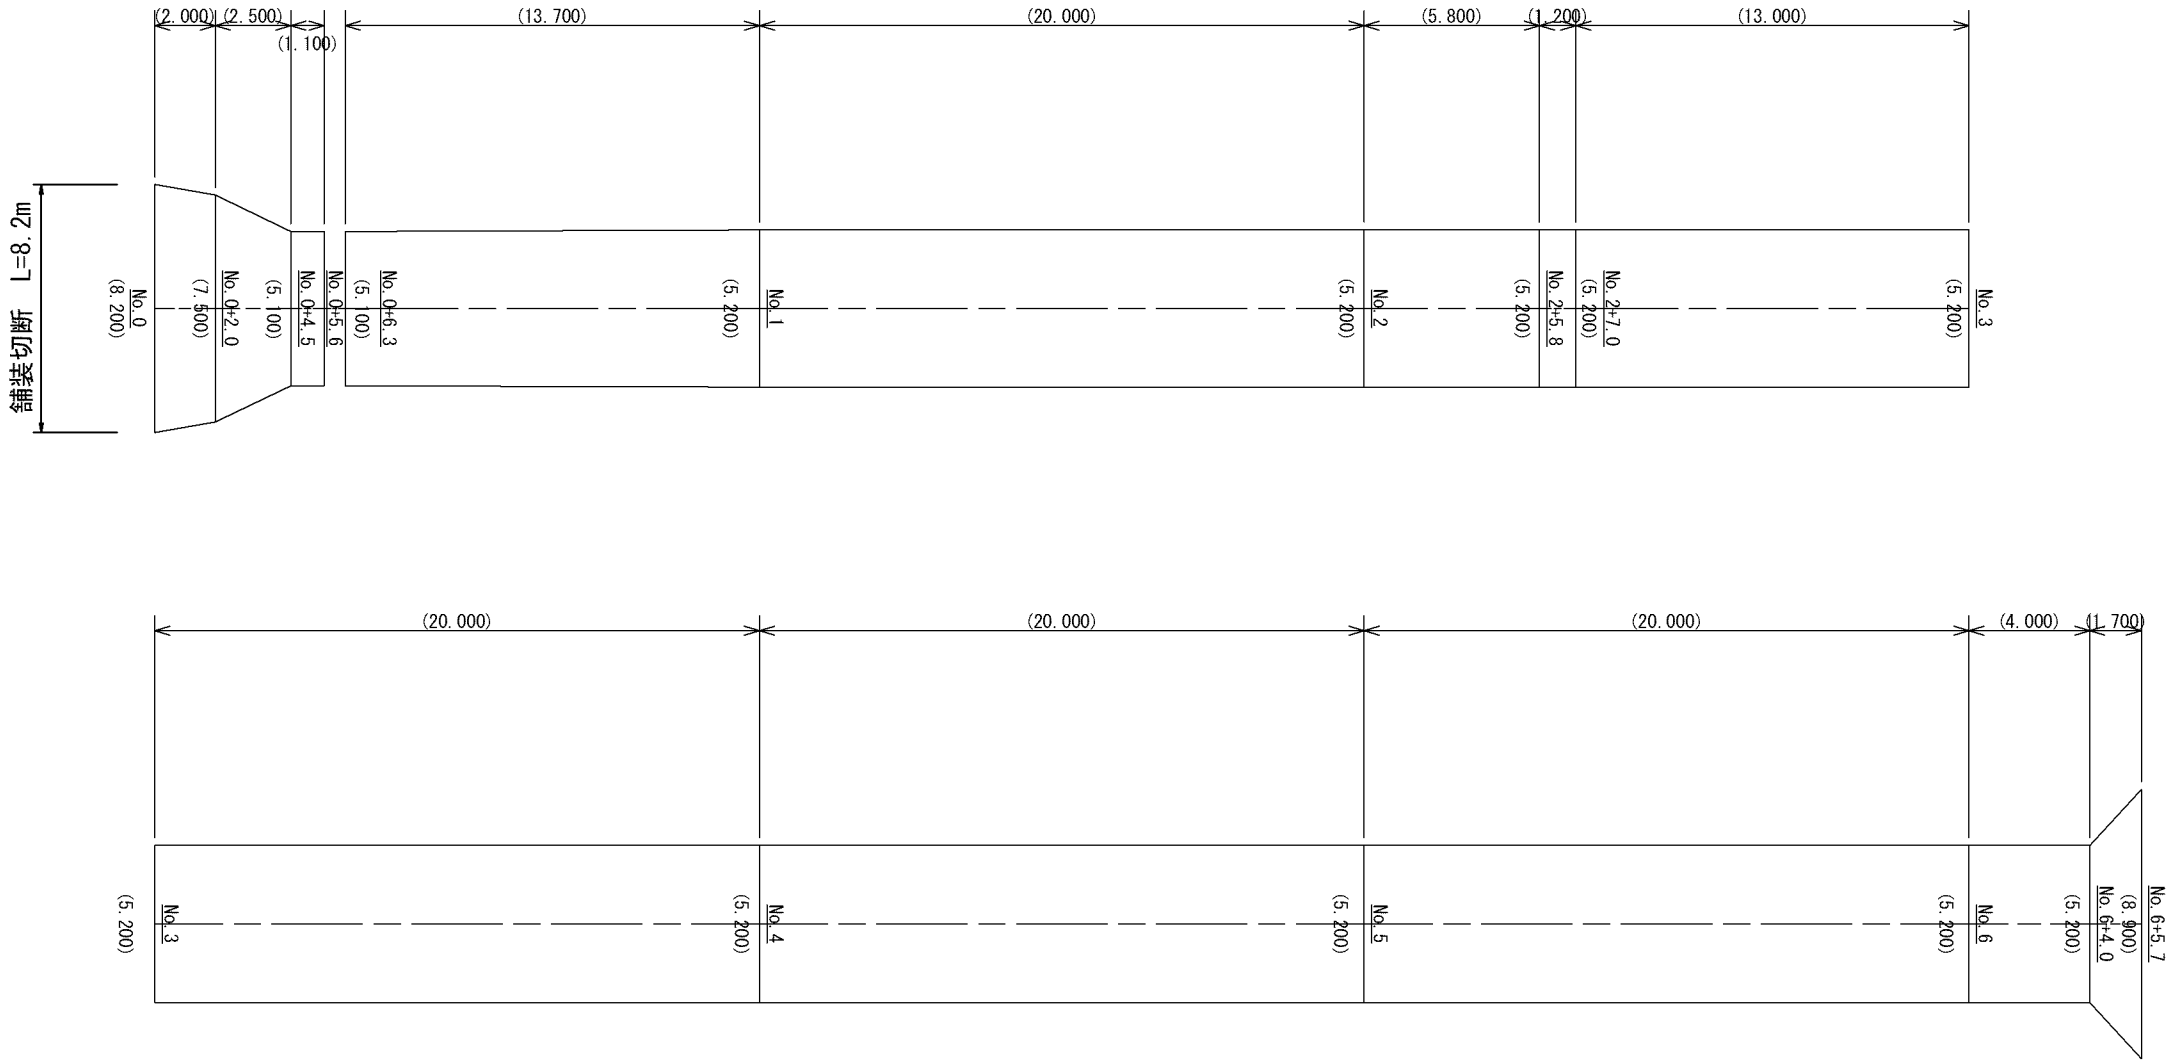

測点名	距離	全幅員	平均幅員	面積
No. 0		8.200		
No. 0+2.0	2.000	7.500	7.8500	15.700
No. 0+4.5	2.500	5.100	6.3000	15.750
No. 0+5.6	1.100	5.100	5.1000	5.610
No. 0+6.3	0.700	5.100	5.1000	3.570
No. 1	13.700	5.200	5.1500	70.555
No. 2	20.000	5.200	5.2000	104.000
No. 2+5.8	5.800	5.200	5.2000	30.160
No. 2+7.0	1.200	5.200	5.2000	6.240
No. 3	13.000	5.200	5.2000	67.600
No. 4	20.000	5.200	5.2000	104.000
No. 5	20.000	5.200	5.2000	104.000
No. 6	20.000	5.200	5.2000	104.000
No. 6+4.0	4.000	5.200	5.2000	20.800
No. 6+5.7	1.700	8.900	7.0500	11.985
合 計	125.700			663.970


工 事 名	みどり町地内（市道みどり12号線ほか） 配水管改良工事に伴う舗装復旧工事
工事箇所	亀山市 みどり町 地内
名 称	舗装展開図（2工区）
縮 尺	1/250
図面番号	5/8
事業者名	亀山市上下水道部上水道課

3 工区

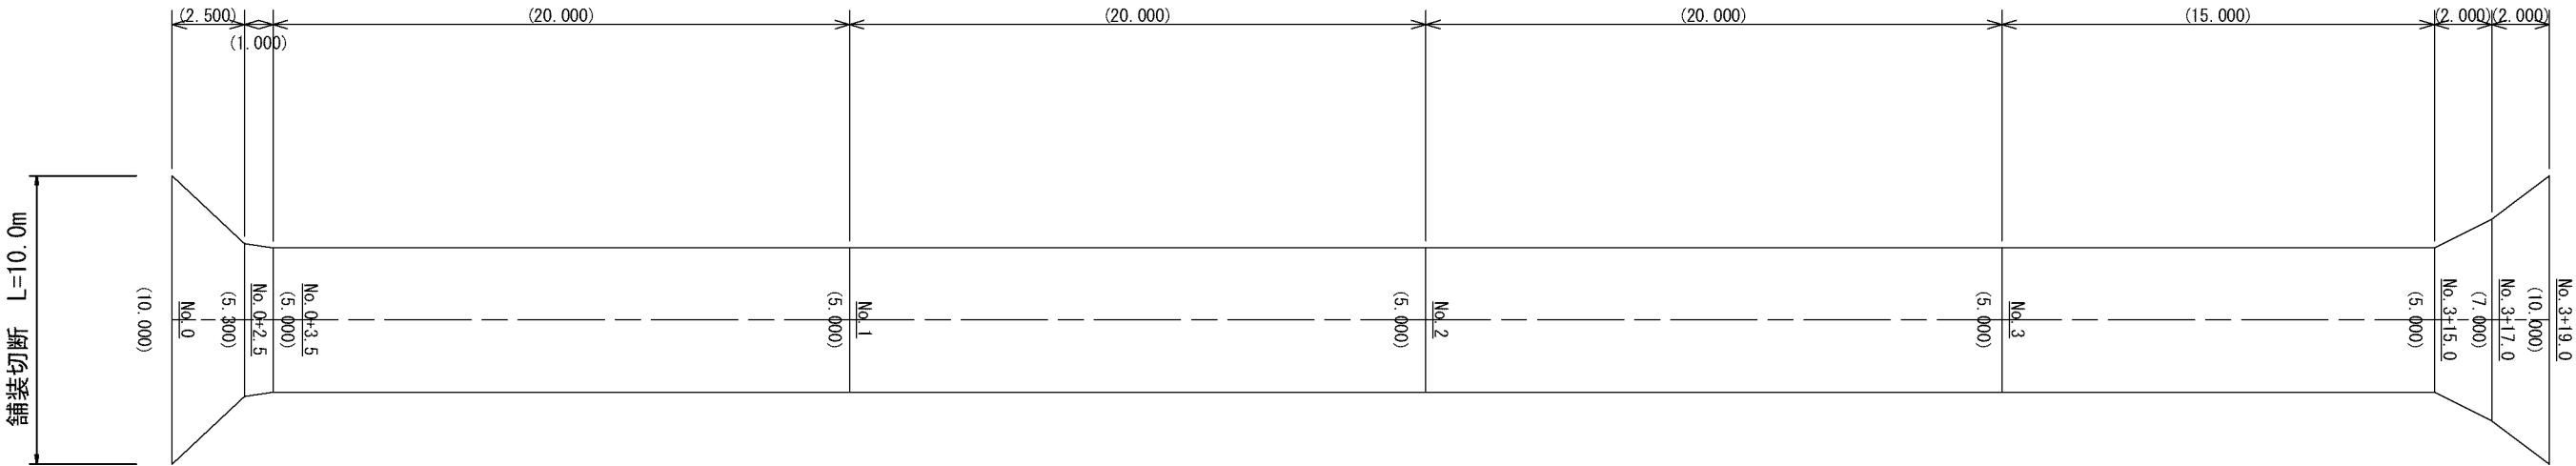

測点名	距離	全幅員	平均幅員	面積
No. 0		10.000		
No. 0+2.5	2.500	5.300	7.6500	19.125
No. 0+3.5	1.000	5.000	5.1500	5.150
No. 1	16.500	5.000	5.0000	82.500
No. 2	20.000	5.000	5.0000	100.000
No. 3	20.000	5.000	5.0000	100.000
No. 3+15.0	15.000	5.000	5.0000	75.000
No. 3+17.0	2.000	7.000	6.0000	12.000
No. 3+19.0	2.000	10.000	8.5000	17.000
合 計	79.000			410.775

4 工区

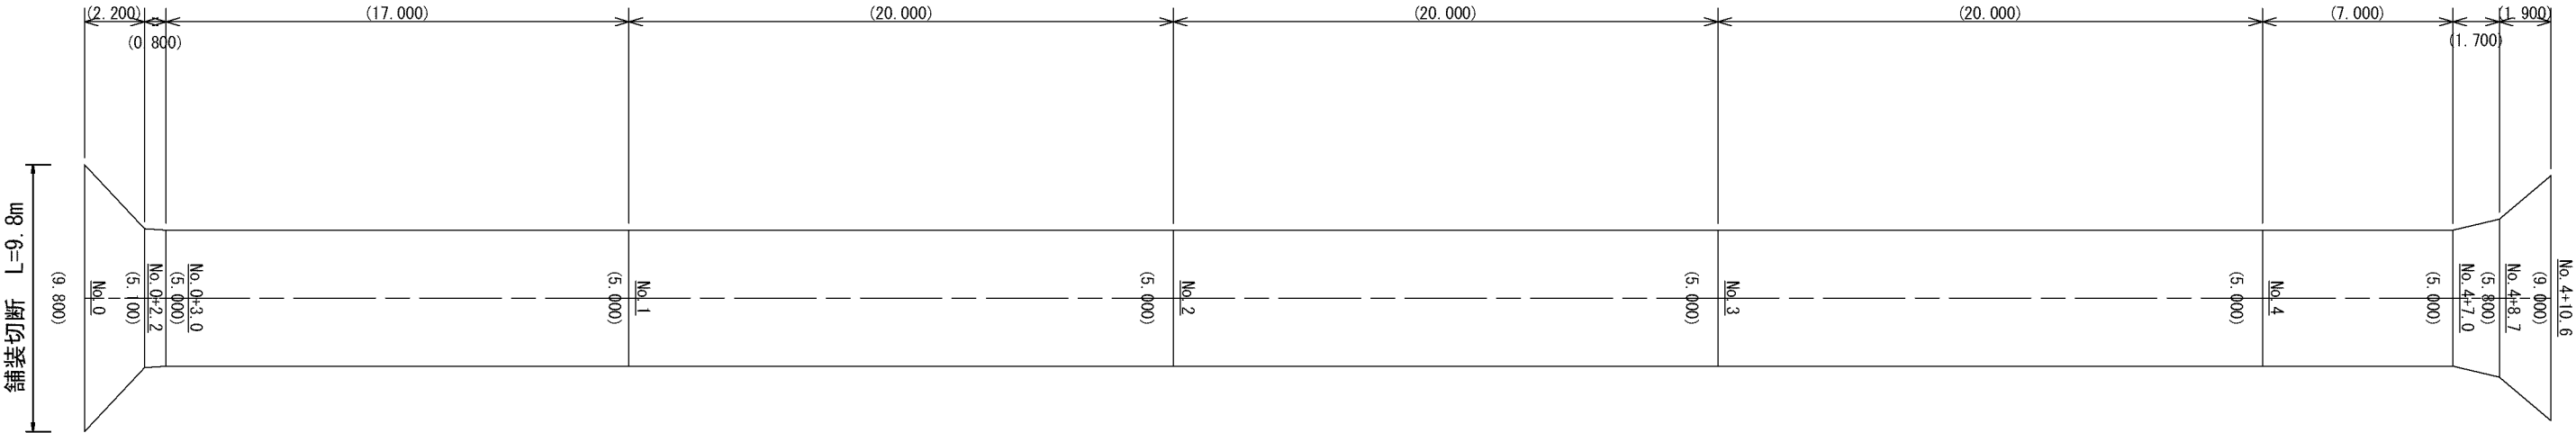


測点名	距離	全幅員	平均幅員	面積
No. 0		9.800		
No. 0+2.2	2.200	5.100	7.4500	16.390
No. 0+3.0	0.800	5.000	5.0500	4.040
No. 1	17.000	5.000	5.0000	85.000
No. 2	20.000	5.000	5.0000	100.000
No. 3	20.000	5.000	5.0000	100.000
No. 4	20.000	5.000	5.0000	100.000
No. 4+7.0	7.000	5.000	5.0000	35.000
No. 4+8.7	1.700	5.800	5.4000	9.180
No. 4+10.6	1.900	9.000	7.4000	14.060
合 計	90.600			463.670


工 事 名	みどり町地内（市道みどり12号線ほか） 配水管改良工事に伴う舗装復旧工事
工事箇所	亀山市 みどり町 地内
名 称	舗装展開図（3・4工区）
縮 尺	1/250
図面番号	6/8
事業者名	亀山市上下水道部上水道課

撤去図

平面図

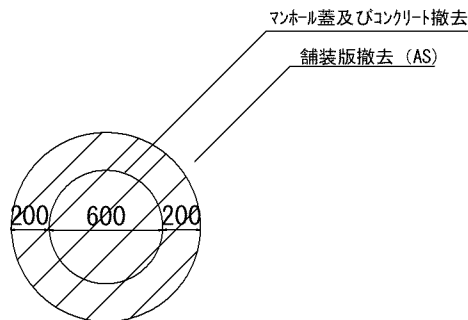


断面図


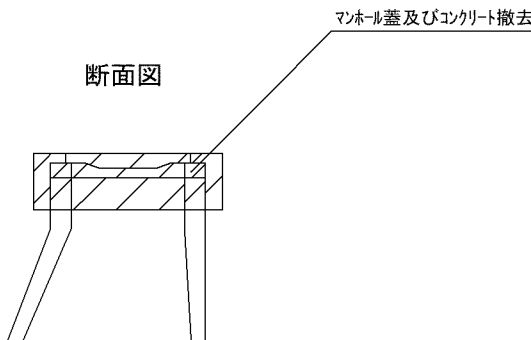


復旧図

平面図

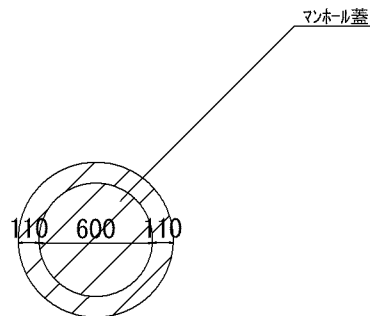

断面図

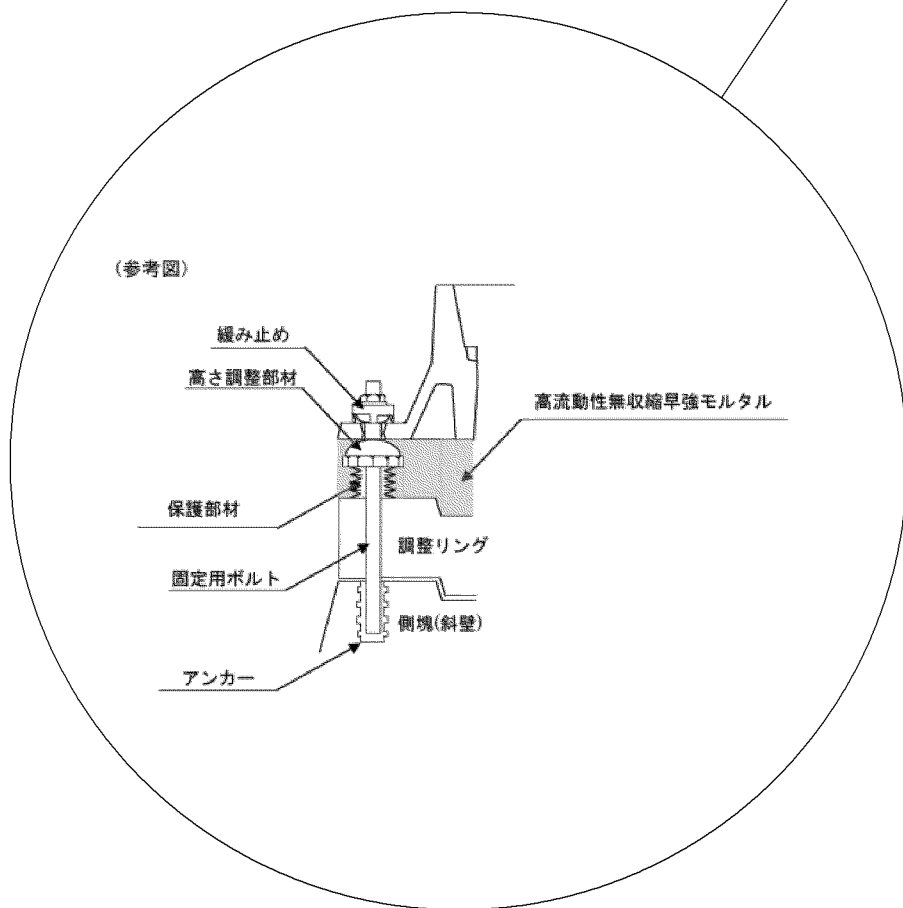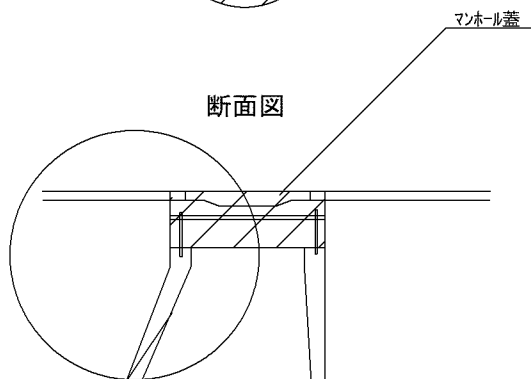

※マンホール蓋の使用については、亀山市型グラウンドマンホール蓋の認定を受けたものとする。
汚水マンホール蓋：亀山城とハナショウブ
雨水マンホール蓋：市章入りマンホール

工 事 名	みどり町地内（市道みどり12号線ほか） 配水管改良工事に伴う舗装復旧工事
工事箇所	亀山市 みどり町 地内
名 称	マンホール蓋等取替工（2）
縮 尺	1/40
図面番号	8/8
事業者名	亀山市上下水道部上水道課