

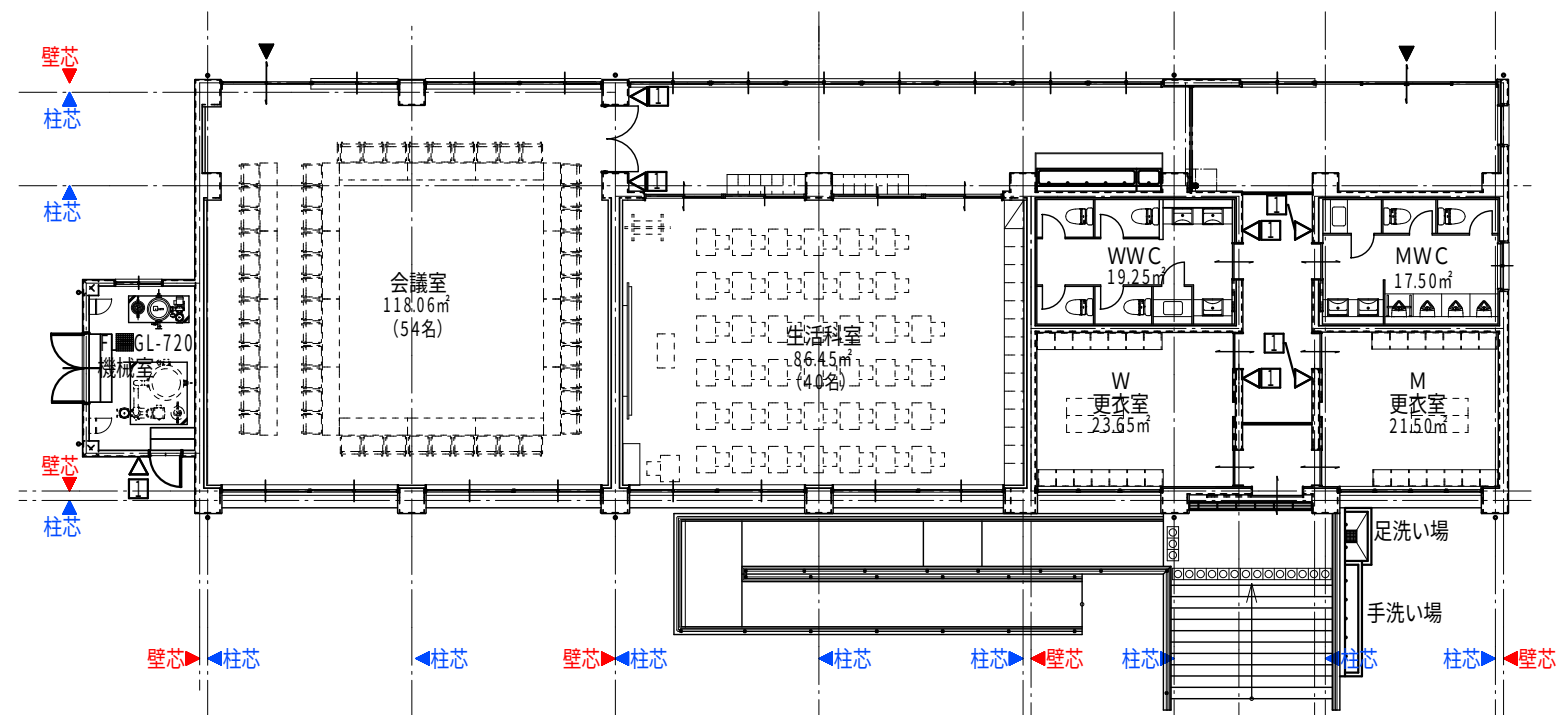


A部 会議室壁納まり詳細図		S=1/5		B部 生活科室壁納まり詳細図		S=1/5		C部 更衣室壁納まり詳細図		S=1/5		D部 生活科室壁納まり		S=1/5		E部 更衣室壁納まり詳細図		S=1/5																																	
F部 更衣室壁納まり詳細図		S=1/5		G部 トイレ壁納まり詳細図		S=1/5		I部 廊下壁納まり詳細図		S=1/5		J部 廊下壁納まり詳細図		S=1/5		K部 玄関壁納まり詳細図		S=1/5																																	
※ 注記																		株式会社 中部都市建築設計事務所 TEL:059-226-0139 FAX:059-226-5115										1級建築士登録番号 143379 伊藤 公										工 事 名 井田川小学校校舎増築等工事										設 計 書 号			
																		日 付 2020.2.12										1級建築士登録番号 317976 太田 武志										図 面 名 校舎棟 雑詳細図 - 2										縮 尺 A3:1/10		図 面 番 号 A-32	










F-1	コンクリート直押え、塗床等	S=1/10	F-2	ビニル床シート、ビニル床タイル、合成ゴム成形タイル貼	S=1/10	F-3	クッション付フローリング	S=1/10	F-4	視覚障害者用誘導線	S=1/10	H-1	コンクリート打放し防塵塗料中木	S=1/10	H-2	PVC中木	S=1/5										
W-1	コンクリート打放の上塗装など（内外共）	S=1/5	W-2	タイル直貼工法（接着材貼）	S=1/5	W-3	ボード類の上塗装クロスなど	S=1/5	W-4	壁異種下地の場合	S=1/5	W-5	WC小便器 面台	S=1/10	ハト小屋詳細図			S=1/20									
C-1	天井下地（振れ止め斜めブレース）					S=1/5	C-2	ボード類（下地張のない場合）の上塗装・クロス張など					S=1/5	C-3	ボード類（下地張のある場合）の上塗装・クロス張など					S=1/5	W-6	グラスウール吸音板ガラスクロス貼					S=1/5
C-4	軽量鉄骨天井下地補強、下り壁、天井、点検口					S=1/5	C-5	廻縁					S=1/5	C-6	LGS天井下地詳細図-1					S=1/30	C-7	LGS天井下地詳細図-2					S=1/30
仕様 場所 備考			仕様 場所 備考			仕様 場所 備考			仕様 場所 備考																		
株式会社 中部都市建築設計事務所										1級建築士登録番号 143379 伊藤 公		工事名		設計番号													
TEL:059-226-0139 FAX:059-226-5115										1級建築士登録番号 317976 太田 武志		井田川小学校校舎増築等工事		図面番号		縮尺		図面番号									
日付 2020.2.12												校舎棟 雑詳細図-3		A3:1/10		A-33											

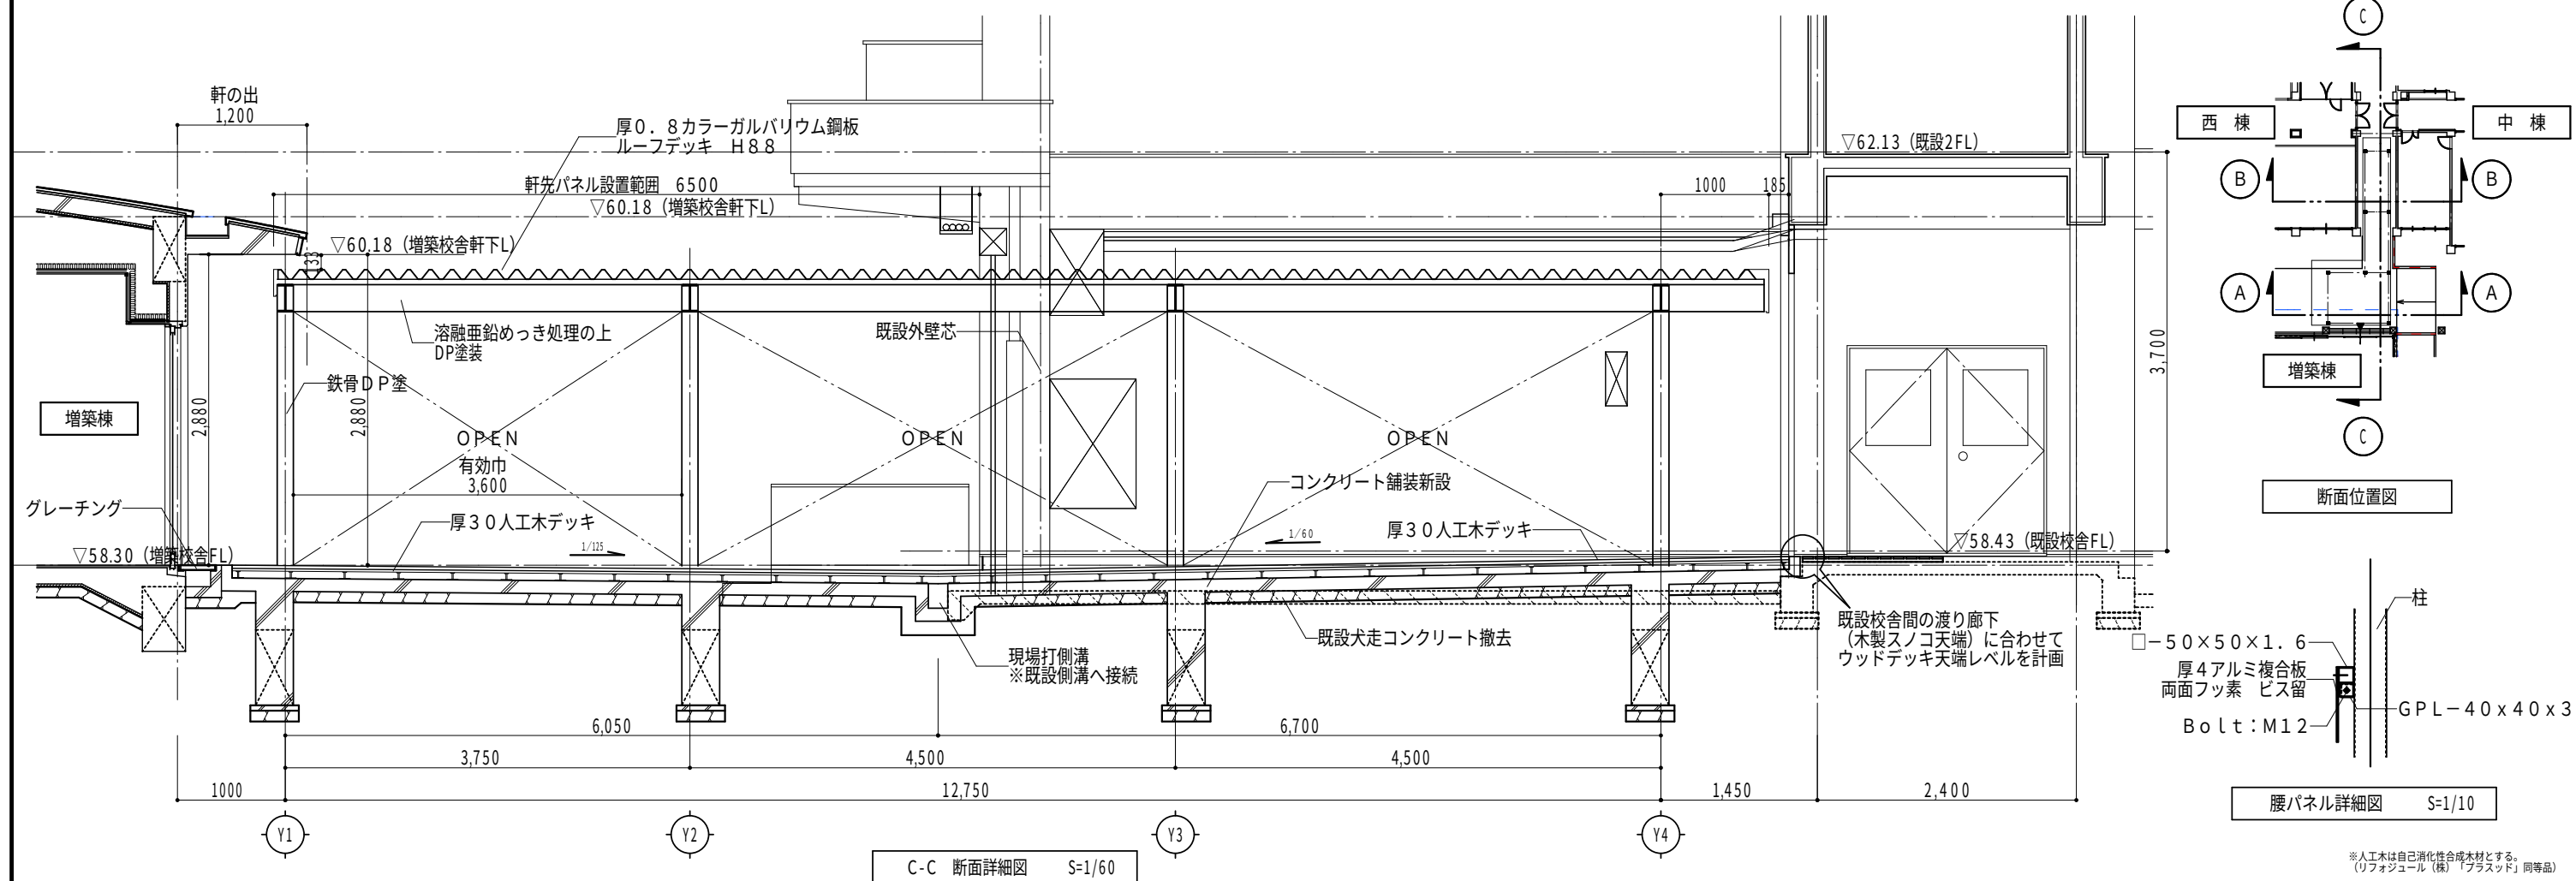

1	室名サイン（平付）	S=1/5	7ヶ所	2	ピクトサイン	S=1/5	1ヶ所
表示基板／ t1.5 PET板（クリア、片面マット） 表示基板／ ダイノックシート貼り 壁固定／ ナベタ ッピンネジ（呼び4） 躯体の状況に応じた固定方法とすること。 ※表示基板の取外しは専用キーを使用します。 本体／ アルミ押出形材（アルマイトシルバー、クリア塗装） フレーム／ アルミ押出形材（アルマイトシルバー、クリア塗装） 表示内容／ スコッチカルシート貼り、インクジェットシート貼り ビスキャップ／ EVA成形品（ナチュラル色） エンドフレーム／ アルミ押出形材（アルマイトシルバー、クリア塗装）				表示内容／ スコッチカルシート切文字貼り			
				株式会社 中部都市建築設計事務所		1級建築士登録番号 143379 伊藤 公	
				TEL:059-226-0139 FAX:059-226-5115		井田川小学校校舎増築等工事	
目付				図面名		縮尺	図面番号
2020.2.12				2020.2.12		1級建築士登録番号 317976 太田 武志	A3:1/100 A-34
				校舎棟 サインキープラン・サイン詳細図			

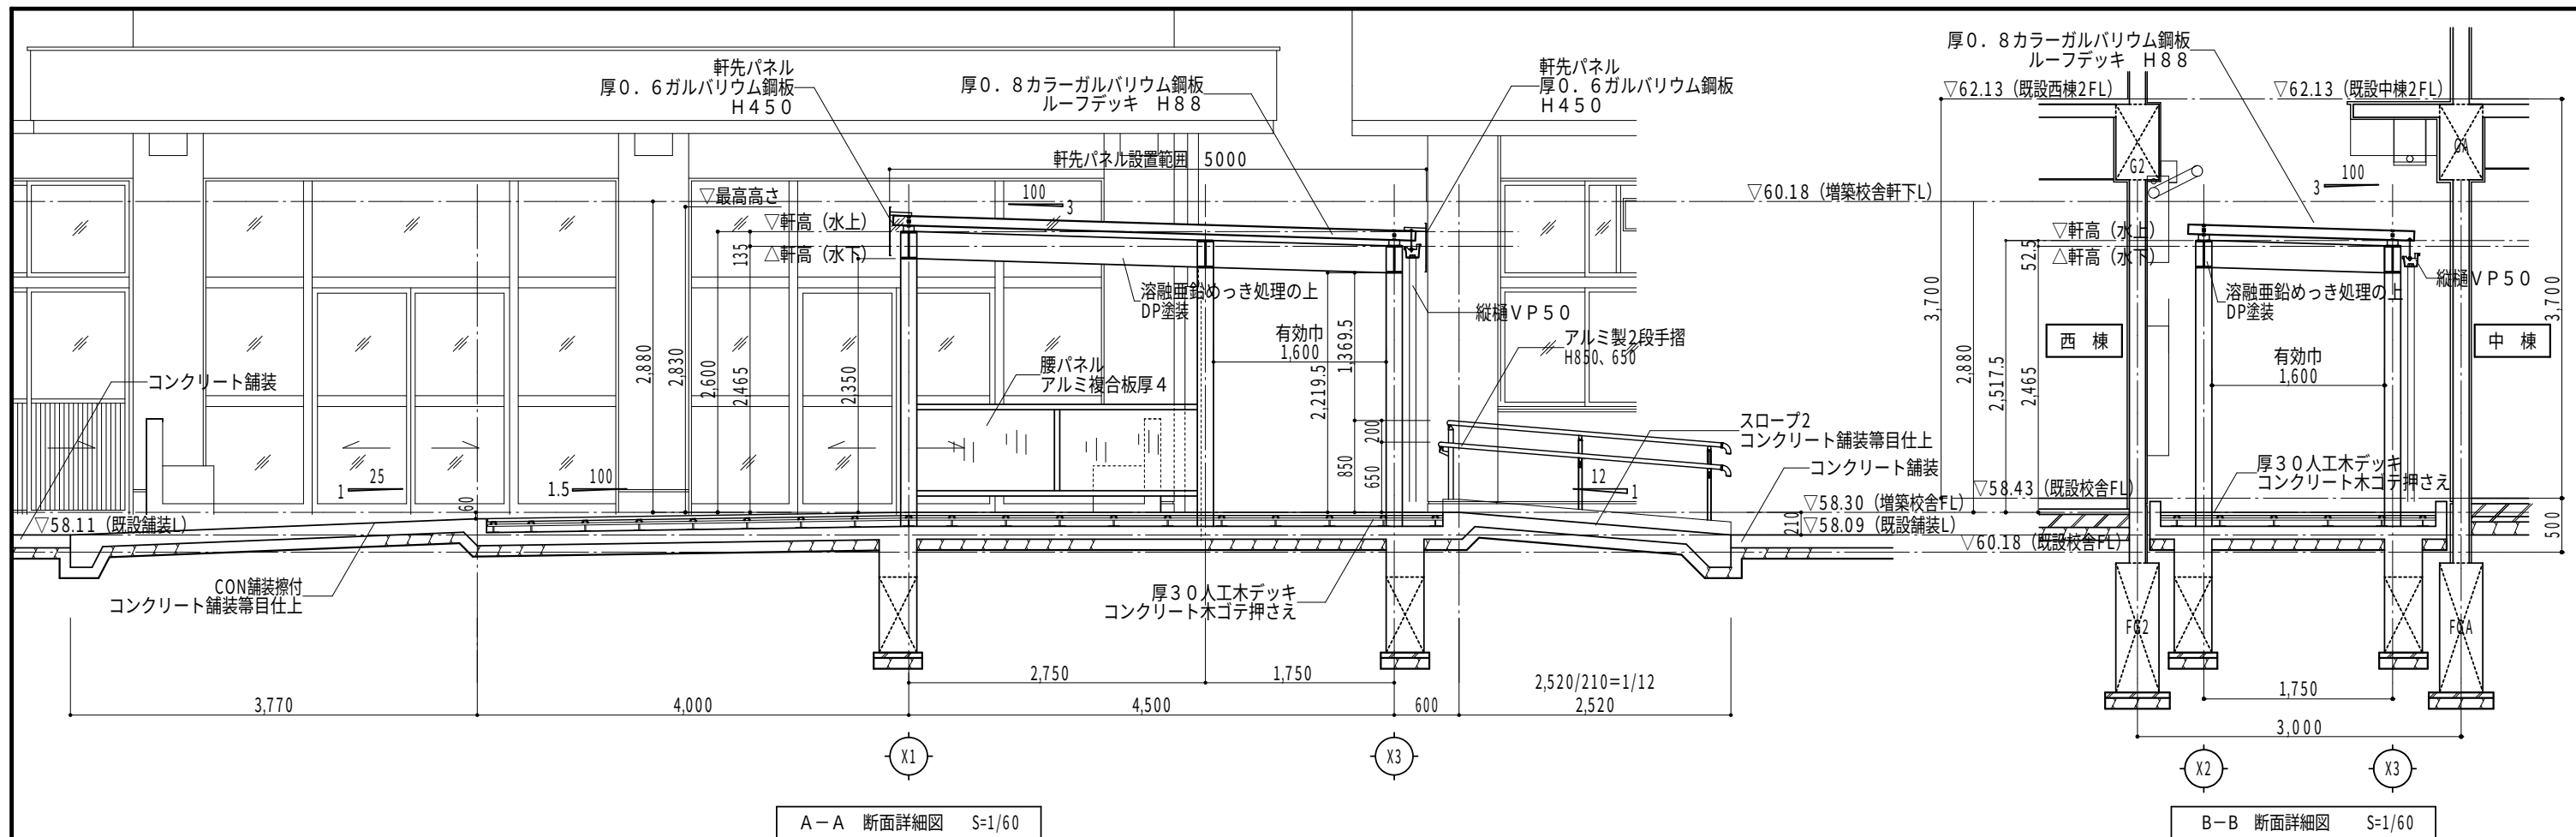

株式会社 中部都市建築設計事務所 TEL:059-226-0139 FAX:059-226-5115	1級建築士登録番号 143379 伊藤 公 2020.2.12	1級建築士登録番号 317976 太田 武志	工事名	設計番号
			井田川小学校校舎増築等工事	
			校舎棟 外構詳細図 - 2	
			縮尺 A3:1/60	図面番号 A-37

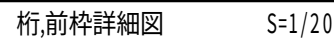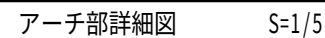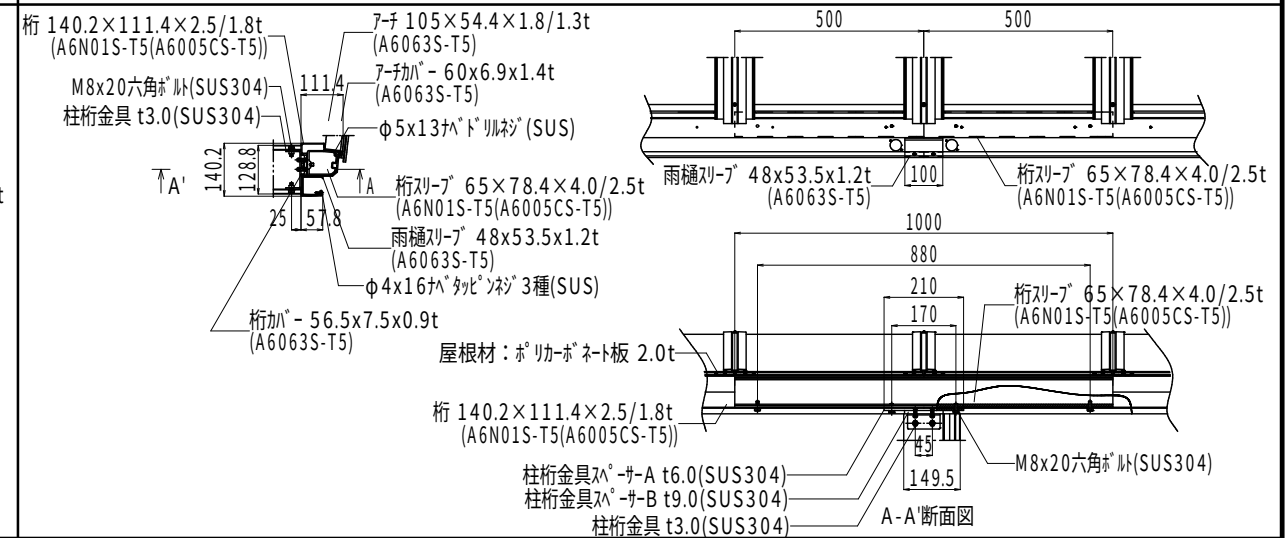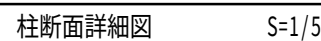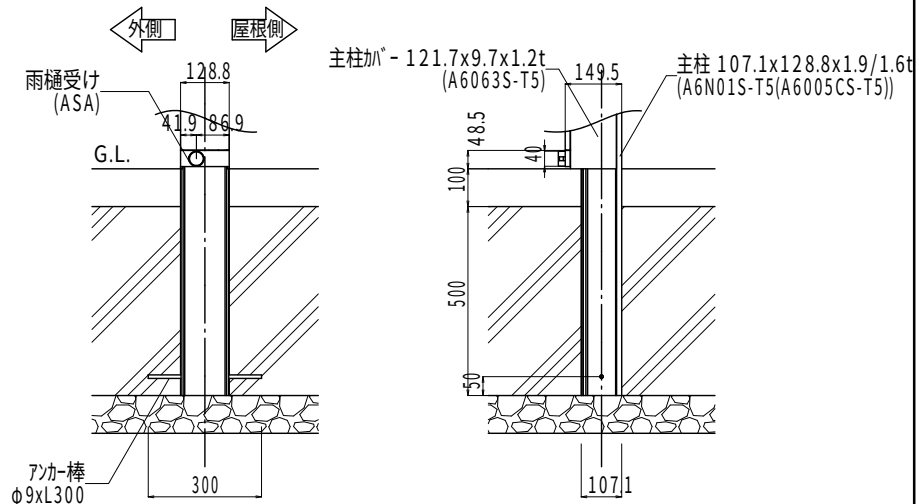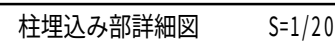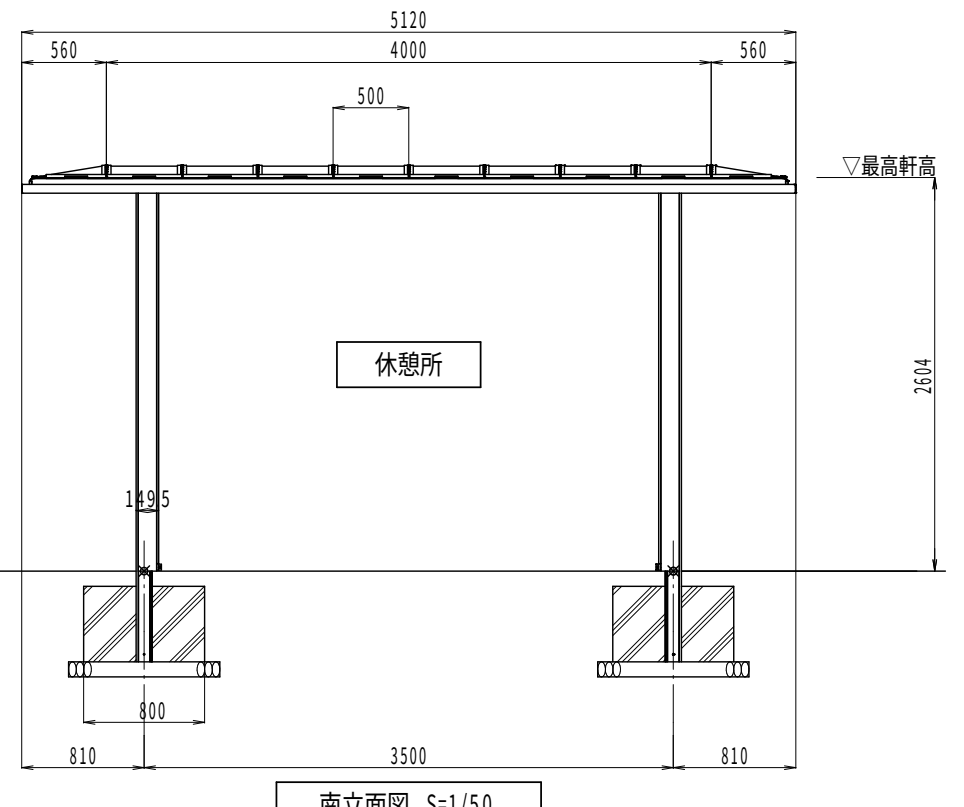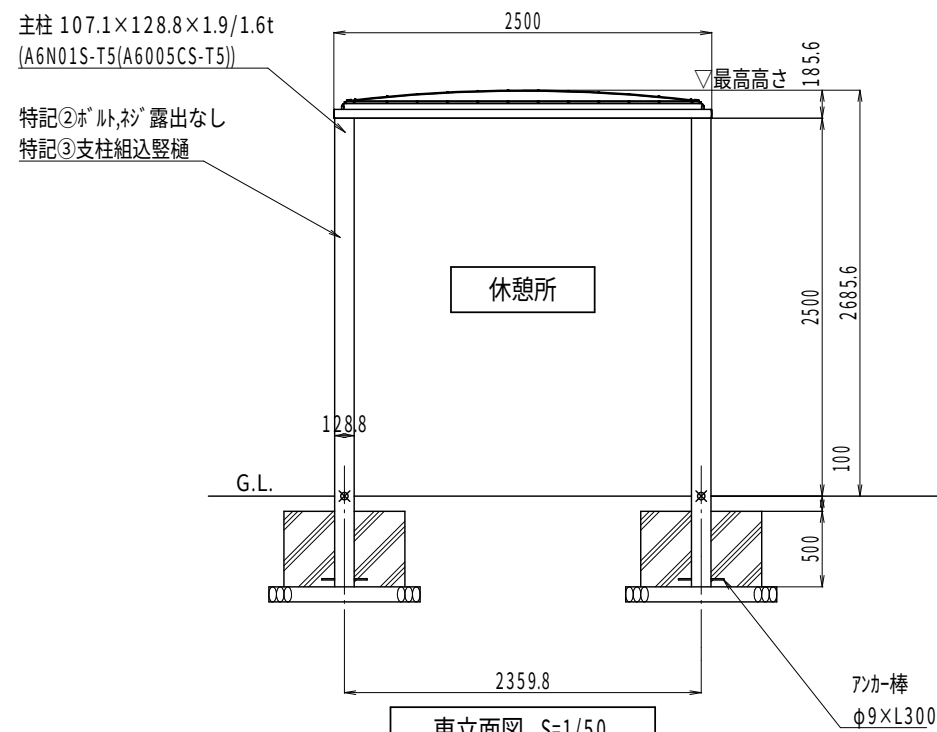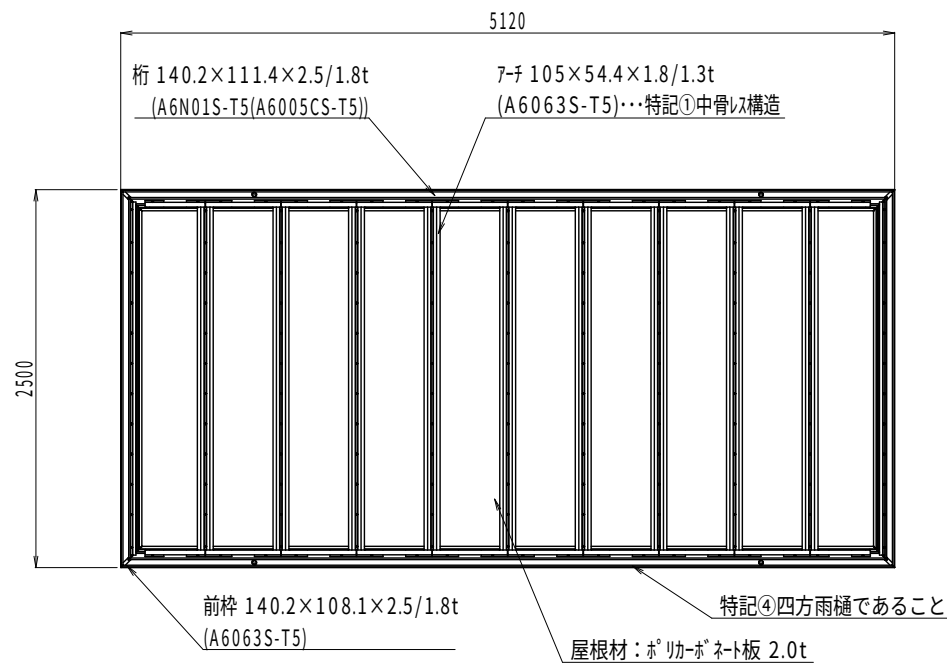

部 材 名	外径x厚さ	材 質	表面処理
主柱	107.1×128.8×1.9/1.6t	JIS H4100 A6N01S-T5(A6005CS-T5)	陽極酸化塗装複合被膜
桁	140.2×111.4×2.5/1.8t		
7-子	105×54.4×1.8/1.3t	JIS H4100 A6063S-T5	
前枠	140.2×108.1×2.5/1.8t		
屋根材	2.0t	ポ ^o リカーポ ^o ネット(クリアマット) 認定番号DW-9054	片面耐候

(寸法単位:mm)


※屋根材は^o リーボ[®] ネート板とする。
※基礎はV0=34m/s、地表面粗度区分Ⅲ、長期地耐力度50(kN/m²)の時の寸法です。

(特記事項)

- ①ア-のみで屋根材を支えるものとする。
- ②支柱表面に「ボルト」が見えない構造とする。
- ③丸堅樋が露出しないものとする(堅樋は支柱組込構造とする)
- ④屋根枡の四方は雨樋構造とする。

7-キリンセルタ-AR-F型 900N/m2 単体 51型
両支持仕様 W25 H25 (LIXIL) 同等品

(C1)	現場打ち側溝（北側）	S=1/10	(C2)	現場打ち側溝（掃出し窓1）	S=1/20	(C3)	現場打ち側溝（掃出し窓2）	S=1/20	(C4)	現場打ち側溝（スロープ）	S=1/20	(C5)	現場打ち集水枿	S=1/10	(C6)	現場打ち側溝（プールサイド）B150×H100 ゴム製側溝蓋 既設再利用	S=1/10	
※グレーチング…カネソウ「QXB T-2」同等品			※グレーチング…カネソウ「DQ-W-A」同等品			D10@200			※グレーチング…カネソウ「DQ-W-A」同等品			※グレーチング…カネソウ「QXC」同等品			プールサイド床：カラーゴムチップ舗装材 ゴム製側溝蓋 既設再利用	
(C7)(C8)	既設U-150底打ちレベル調整	S=1/10	(C9)	地先境界ブロックA型	S=1/10	(C10)	塩化ビニル管	S=1/10	(C11)	コンクリート縁石	S=1/10	(D1)	カラーゴムチップ舗装材	S=1/10	(D2)	コンクリート舗装	S=1/30	
既設U-150 モルタル底打ち レベル調整			コンクリート舗装 コンクリート境界ブロック 埋め戻し土 捨てコンクリート モルタル			良質土 砂 VP管100			カラーゴムチップ舗装材 歩道車境界ブロックA 基礎コンクリート 再生クラッシュランRC-40			弾性モルタル（ゴムチップ）厚20プライマーの上 木ゴテ仕上げ コンクリート厚80 FC=21 SL=15 ワイヤーメッシュ6φ150×150 再生砕石材厚100 再生砕石材			コンクリート木ゴテ仕上 コンクリート（F=21N SL=15cm） ワイヤーメッシュ 6φ-100×100 再生砕石材	
(B3)	スロープ2詳細図（勾配1/12）											S=1/20	(F2)	既設PLガス基礎2000×850×150	S=1/10	(F3)	ネットフェンスH1800詳細図	S=1/60	
アルミ製2段手摺 H850、650 天端コンクリート金ゴテ仕上 コンクリート箒目仕上 コンクリート（F=21N SL=15cm） ワイヤーメッシュ 6φ-100×100 端部1-D13 コンクリート打放し D10@200 D10@200（タテゴ共） スロープ巾 3.600 コンクリート打放し 2.630														アルミ製2段手摺 H850、650 視覚障害者用床タイル 軟質塩化ビニル製300×300 コンクリート箒目仕上 コンクリート（F=21N SL=15cm） ワイヤーメッシュ 6φ-100×100 V58.30（増築校舎F） V58.11 φ50.8×2.3 2,400/19=12.6 2,400				ワイヤーメッシュ6φ@100 再生砕石材 t=150 φ50.8×2.3 1.770 1.800 300 180 朝日スチール工業同等品	
(F3)	ネットフェンス片開き門扉H=1800詳細図											S=1/60	
戸当たり付両面回転施設 φ50.8×1.6 φ60.5×3.2 300 朝日スチール工業同等品	
<table><tr><td colspan="10">株式会社 中部都市建築設計事務所 TEL:059-226-0139 FAX:059-226-5115</td><td colspan="4">1級建築士登録番号 143379 伊藤 公</td><td colspan="4">工事名 井田川小学校校舎増築等工事</td><td colspan="2">設計番号</td></tr><tr><td colspan="10">日付 2020.2.12</td><td colspan="4"></td><td colspan="4">1級建築士登録番号 317976 太田 武志</td><td colspan="2">図面名 校舎棟 外構詳細図-4</td><td colspan="2">縮尺 A3:1/60</td><td colspan="2">図面番号 A-39</td></tr></table>																		株式会社 中部都市建築設計事務所 TEL:059-226-0139 FAX:059-226-5115										1級建築士登録番号 143379 伊藤 公				工事名 井田川小学校校舎増築等工事				設計番号		日付 2020.2.12														1級建築士登録番号 317976 太田 武志				図面名 校舎棟 外構詳細図-4		縮尺 A3:1/60		図面番号 A-39	
株式会社 中部都市建築設計事務所 TEL:059-226-0139 FAX:059-226-5115										1級建築士登録番号 143379 伊藤 公				工事名 井田川小学校校舎増築等工事				設計番号	
日付 2020.2.12														1級建築士登録番号 317976 太田 武志				図面名 校舎棟 外構詳細図-4		縮尺 A3:1/60		図面番号 A-39																																							

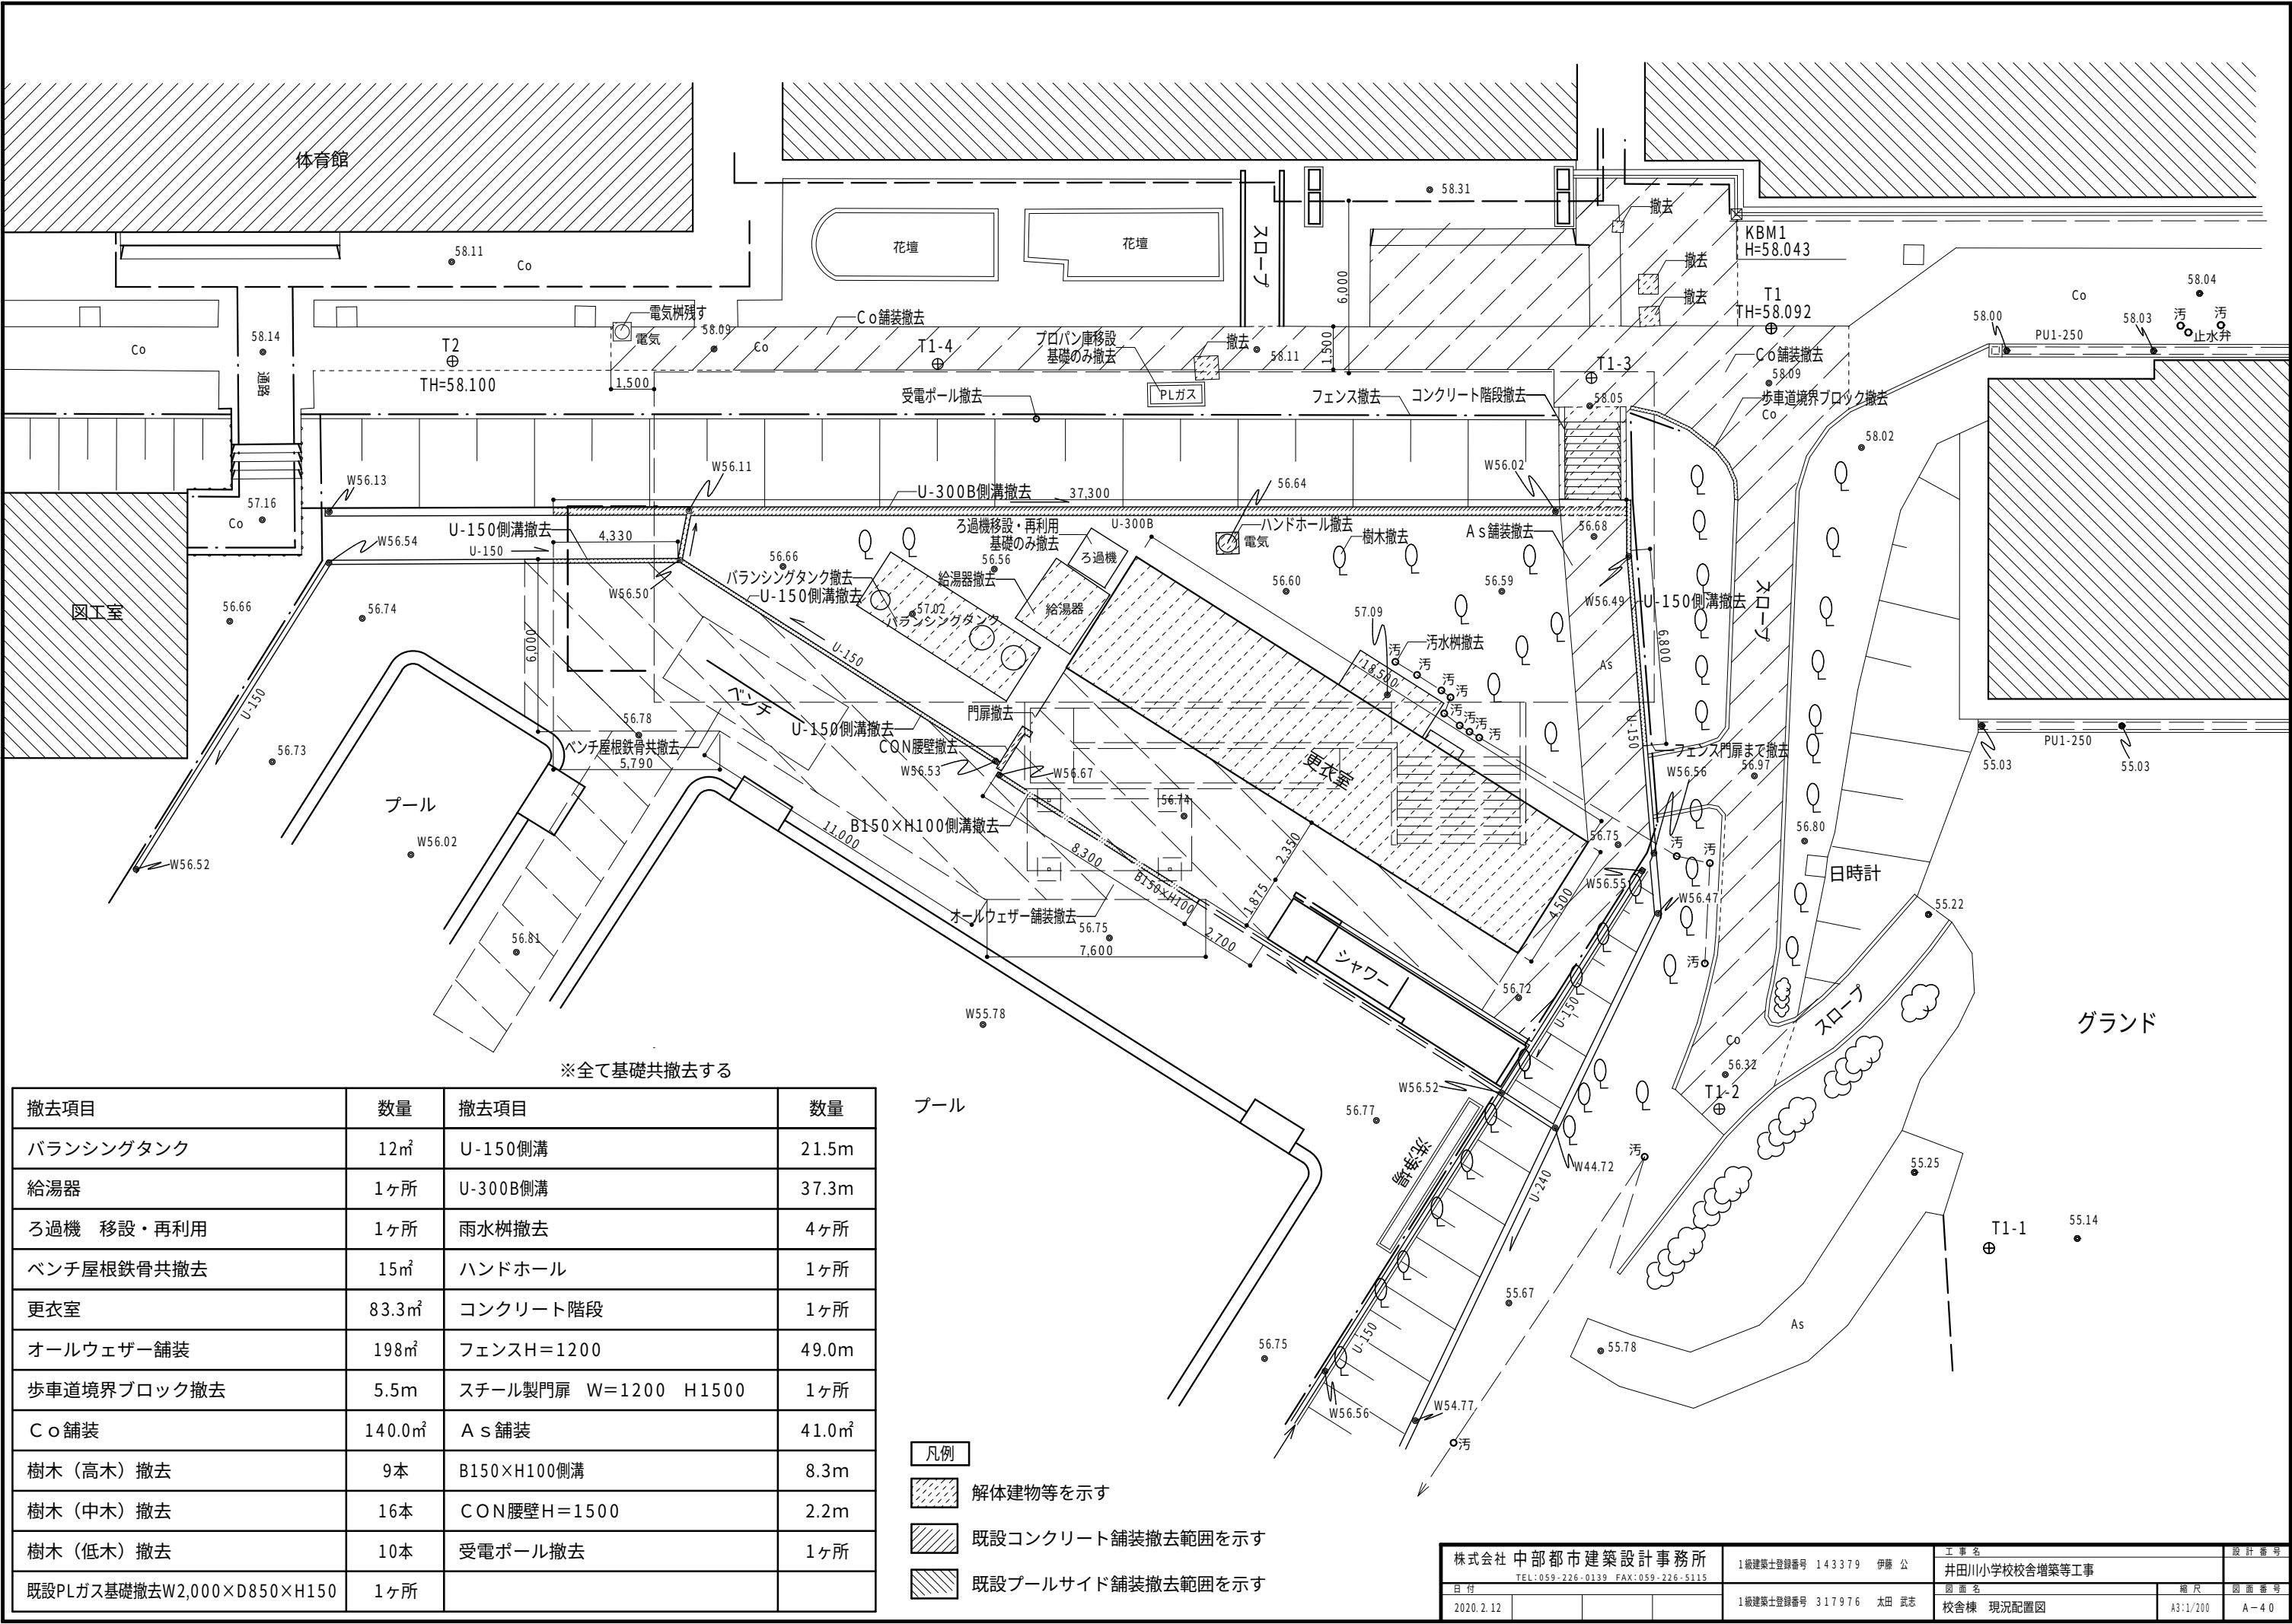

撤去項目	数量	撤去項目	数量
バランシングタンク	12㎡	U-150側溝	21.5m
給湯器	1ヶ所	U-300B側溝	37.3m
ろ過機 移設・再利用	1ヶ所	雨水樹撤去	4ヶ所
ベンチ屋根鉄骨共撤去	15㎡	ハンドホール	1ヶ所
更衣室	83.3㎡	コンクリート階段	1ヶ所
オールウェザー舗装	198㎡	フェンスH=1200	49.0m
歩車道境界ブロック撤去	5.5m	スチール製門扉 W=1200 H1500	1ヶ所
C o 舗装	140.0㎡	A s 舗装	41.0㎡
樹木（高木）撤去	9本	B150×H100側溝	8.3m
樹木（中木）撤去	16本	C O N腰壁H=1500	2.2m
樹木（低木）撤去	10本	受電ポール撤去	1ヶ所
既設PLガス基礎撤去W2,000×D850×H150	1ヶ所		

プール

- 凡例
- 解体建物等を示す
- 既設コンクリート舗装撤去範囲を示す
- 既設プールサイド舗装撤去範囲を示す

株式会社 中部都市建築設計事務所		1級建築士登録番号 143379 伊藤 公	工事名	設計番号
TEL:059-226-0139 FAX:059-226-5115			井田川小学校校舎増築等工事	
日付			図面名	縮尺
2020.2.12			校舎棟 現況配置図	A3:1/200
				図面番号
				A-40

建物概要

給食室棟 全体

用途

学校 (給食室棟)

耐火要求

準耐火建築物

階数

1 階

構造

R C 造 一部 S 造

延べ床面積 (増築後)

203.60㎡

最高高さ

4150mm

軒高

3850mm

今回増築部

用途

学校 (ワゴンプール)

耐火要求

(ロ-2) 準耐火建築物

階数

1 階

構造

S 造 (重量鉄骨)

床面積 (増築部)

16.00㎡

最高高さ

2780mm

軒高

2675mm

今回増築部

用途

学校 (調理員用トイレ棟)

耐火要求

(ロ-2) 準耐火建築物

階数

1 階

構造

S 造 (重量鉄骨)

床面積 (増築部)

6.80㎡

最高高さ

3120mm

軒高

3010mm

S53年 耐火建築物 124.95㎡
H5年 準耐火建築物 44.175㎡
H25年 準耐火建築物 9.45㎡
R1年 準耐火建築物 9.02㎡
R2年 準耐火建築物 16.00㎡
延べ面積 203.60㎡

R2年調理員用トイレ 準耐火建築物 6.8㎡
H1年 給食休憩室 13.142㎡

シックハウス対策

・内装材料の種別は規制対象外かF☆☆☆☆ (J I S・J A S) とする。

・天井裏、収納スペース、床下、壁下地などの建材は全てF☆☆☆☆ (J I S・J A S) 以上とする。

クロスF☆☆☆☆ 接着剤 F☆☆☆☆ ポリ合板 F☆☆☆☆ 塗装 (V P) F☆☆☆☆
合板 F☆☆☆☆ メラミン化粧板 F☆☆☆☆ 塗装 (E P) F☆☆☆☆ 塗装 (O P) F☆☆☆☆

外 部 仕 上 表 (給 食 室 棟)

部 位

改修工事

仕 上

屋根

○

既設

S53年
新築部分
H5年
増築部分
H25年
増築部分
R1年
増築部分
R2年
増築部分

露出屋根防水SC-515 (8層) アスファルト防水シルバー仕上 下地均シモルタル厚25M/M
カラー銅板厚0.6ルーフデッキ (三晃金属同等品以上) 裏打断熱材：ポリエチレンフォーム厚4 (東レペフ同等品以上) 勾配3/100軒先鼻隠し：カラー銅板厚0.6パネル加工
重ね折板屋根タイトフレーム留 8 8 型 ガルバリウム銅板 厚0.6
アルミ亜鉛合金めっき銅板 (ガルバリウム銅板) 厚0.6ルーフデッキ (三晃金属同等品以上) 裏打断熱材：無機質高充填フォーム プラスチック系断熱材 FP030RF-0552
アルミ亜鉛合金めっき銅板 (ガルバリウム銅板) 厚0.6ルーフデッキ (三晃金属同等品以上) 裏打断熱材：無機質高充填フォーム プラスチック系断熱材 FP030RF-0552

鼻隠し

○

既設

S53年
新築部分
H5年
増築部分
H25年
増築部分
R元年
増築部分
R2年
増築部分

鼻隠しパネル カラー銅板厚0.6 パネル加工
鼻隠し化粧パネルH300 ガルバリウム銅板
鼻隠し幕板 h=300 カラーガルバリウム銅板t=0.5
鼻隠し幕板 h=300 カラーガルバリウム銅板t=0.5

外壁

○

既設

S53年
新築部分
H5年
増築部分
H25年
増築部分
R2年
増築部分

モルタル刷毛引アクリルリシン吹付 サッシ廻りチオコーキング
センチュリーボード厚14 (横貼りスタック調三井木材同等品以上) 防火材444号 アスファルトフェルト17kg
木質系繊維混入セメント珪酸カルシウム板 厚16塗装品 横張り金物工法 (品番：EPX241 ニチハ株式会社同等品)
窯業系サイディングボード 横張り金具留め (通気工法) 防火構造 (不燃下地) PC030BE-9202
窯業系サイディングボード 横張り金具留め (通気工法) 防火構造 (不燃下地) PC030BE-9202

外部巾木

○

既設

S53年
新築部分
H5年
増築部分
H25年
増築部分
R元年
増築部分
R2年
増築部分

立上り モルタルコデミガキH-450 天走り モルタルコデミガキ
コンクリート打渡し モルタル金ゴデ仕上げ
モルタルハケ引
モルタルハケ引
モルタルハケ引

外 部 仕 上 表 (調 理 員 用 ト イ レ 棟)

屋根

アルミ亜鉛合金めっき銅板 (ガルバリウム銅板) 厚0.6ルーフデッキ (三晃金属同等品以上) 裏打断熱材：無機質高充填フォーム プラスチック系断熱材 FP030RF-0552

外壁

窯業系サイディングボード 横張り金具留め (通気工法) 防火構造 (不燃下地) PC030BE-9202

外部巾木

モルタル金ゴデ仕上げ

鼻隠し

鼻隠し幕板 h=300 カラーガルバリウム銅板t=0.5

内 部 仕 上 表 (既 設)

階数	室 名	内装制限と排煙設備 排煙方法内装材料法的根拠	床	巾木	腰壁	腰壁H	壁	天井	CH	備考
1	給食室 (西)	— ㊦	(5)	モルタルコデミガキ下地 デッキメント仕上	—	—	—	アスベストン厚6M/M目スカシ アクリル系リシン取付	2700~3000	ハッチ、消毒ゴムマット800×600 (ステンレス枠付)、ビット、手洗
	給食室 (東)	— ㊦	(5)	モルタルコデミガキ下地 デッキメント仕上	モルタルコデミガキ	—	—	アスベストン厚6M/M目スカシ アクリル系リシン取付	2700	手洗、消毒ゴムマット1600×600 ゴムマット1600×600
	給食室	— ㊦	(5)	モルタル金ゴデ仕上 耐摩耗耐衝撃性 モルタル床仕上材 (美州興産セラレゾンEM同等品以上)	陶器質タイル 一段貼り 100角 モルタル金ゴデ仕上 H=100 ソフト巾木 H=100	—	—	LGS下地フレキシブルボード 厚6 不燃材1001号 LGS下地 PB厚9 VE吹付 (西面の一部)	2400~2555	
				モルタル金ゴデ仕上 耐摩耗耐衝撃性 モルタル床仕上材 (美州興産セラレゾンEM同等品以上)	陶器質タイル 一段貼り 100角 モルタル金ゴデ仕上 H=100 ソフト巾木 H=100	—	—	LGS下地フレキシブルボード 厚6 不燃材1001号 目透し貼りアクリルリシン吹付	2400~2555	
	便 所	— ㊦	(六)	磁器モザイクタイル	—	—	100角タイル	アスベストン厚6M/M目スカシ AVP	2500	
	前室	— ㊦	(六)	モルタルコデミガキ	モルタルコデミガキ	—	モルタルコデミガキ AVP	無孔プラスチックボード 厚9M/M 目スカシEP	2500	
	食品庫	— ㊦	(六)	緑取タタミ敷	モルタルコデミガキ ジュラクサテン吹付	—	モルタルコデミガキ ジュラクサテン吹付	プリントボード	2500	
	検収室	— ㊦	(5)	2液系エポキシ樹脂塗装 厚膜タイプ平滑仕上	ソフト幅木H=60	—	軽鉄下地 耐水P.B.厚12.5EP塗 腰壁：軽鉄下地 耐水P.B.厚12.5張の上、化粧ケイカル板厚6	軽鉄下地P.B.厚9.5EP塗	2350	
	洗浄室	— ㊦	(六)	防滑工法 薄膜型エポキシ樹脂系防塵塗料 (ケミクリートEPカラー同等品)	防滑工法 薄膜型エポキシ樹脂系防塵塗料 (ケミクリートEPカラー同等品) H=100	耐水P.B.厚12.5の上化粧ケイカル板厚6 アルミ見切	F.L+1000mm	耐水P.B.厚12.5 EP塗 軽鉄下地	ケイ酸カルシウム板厚6 突き付け EP塗装 軽鉄下地	2150

内 部 仕 上 表 (改 修 後)

階数	室 名	内装制限と排煙設備 排煙方法内装材料法的根拠	床	巾木	腰壁	腰壁H	壁	天井	CH	備考
1	ワゴンプール-2	— ㊦	(六)	防滑工法 薄膜型エポキシ樹脂系防塵塗料 (ケミクリートEPカラー同等品)	防滑工法 薄膜型エポキシ樹脂系防塵塗料 (ケミクリートEPカラー同等品) H=100	耐水P.B.厚12.5の上化粧ケイカル板厚6 アルミ見切	F.L+1000mm	耐水P.B.厚12.5 EP塗 軽鉄下地	ケイ酸カルシウム板厚6 突き付け EP塗装 軽鉄下地	2150
	調理員用トイレ	— ㊦	(六)	防滑工法 薄膜型エポキシ樹脂系防塵塗料 (ケミクリートEPカラー同等品)	防滑工法 薄膜型エポキシ樹脂系防塵塗料 (ケミクリートEPカラー同等品) H=100	耐水P.B.厚12.5の上化粧ケイカル板厚6 アルミ見切	F.L+1000mm	耐水P.B.厚12.5 EP塗 軽鉄下地	ケイ酸カルシウム板厚6 突き付け EP塗装 軽鉄下地	2400

内装制限と排煙設備

法的根拠

内装の防火材料と認定番号

塗料の種類と略号

材料の種類と略号

(記号) ■ 排煙方法
自然排煙
機械排煙
— なし

(記号) ■ 内装材料
天井、壁 準不燃材料以上
壁 不燃材料
天井、壁 不燃材料 (下地共)
天井、壁 難燃材料以上
— なし
※ じゅうたん、カーテン等は
防火物品を使用

(記号) ■ 排煙免除
(建築基準法)
令第 126条の2 第1項 1号
令第 126条の2 第1項 2号
令第 126条の2 第1項 3号
令第 126条の2 第1項 4号
平12 建告1436号 第4号 ハー1
平12 建告1436号 第4号 ハー2
平12 建告1436号 第4号 ハー3
平12 建告1436号 第4号 ハー4

(記号) ■ 内装制限
(建築基準法)
令第 112条 第5項~第9項
令第 120条 第2項
令第 123条 第1項2号 第3項3号
令第 128条の3 第1項3号 第5項
令第 128条の4 第1項~第4項
令第 128条の5 第1項~第7項
平 5 建告1447号
昭56 建告1111号

(記号) ■ 難燃強化セメント板 (フレキシブル板・バークライト板)
(A) 不燃 NM8576
(B) 不燃 NM8577
(C) 不燃 NM8812
(D) 不燃 NM8613
(E) 不燃 NM8615
(F) 不燃 NM8599
(G) 不燃 NM8601
(H) 不燃 NM8605
(I) 不燃 NM8684
(J) 不燃 NM8578
(K) 不燃 NM8585
(L) 不燃 NM8572
(M) 不燃 NM0530

繊維強化セメント板 (フレキシブル板・バークライト板)
化粧繊維強化セメント板 (不燃化粧パネル・カースレート)
石こうボード (不燃石こうボード12.5、15mm)
不燃繊維石こうボード (不燃シプートン 9.5mm)
無機繊維強化石こうボード (強化石こうボード12.5、15、21mm)
ロックウール吸音板 (岩綿吸音板)
吹付けロックウール
グラスウール保温板
強化ビニル樹脂フィルム張り/金属板
繊維混入けい酸カルシウム板
(塗料)+法定不燃材料 (SOP,V,E,T,E P)
(有機質砂壁状塗料)+法定不燃材料 (合成樹脂系リシン)
難燃処理合板
ハイテクリンスカット押入ボード クロス (P-1)

(記号) ■ 不燃
(N) 不燃 NM9754
(O) 不燃 NM9849
(P) 不燃 NM9944
(Q) 不燃 QM9823
(R) 準不燃 QM9824
(S) 準不燃 QM9826
(T) 準不燃 QM9406
(U) 準不燃 QM9489
(V) 準不燃 QM9816
(W) 準不燃 QM9812
(X) 準不燃 QM9814
(Y) 難燃 RM9340
(Z) 不燃 NM1864

(紙壁紙 1級)+法定不燃材料
(難燃壁紙 1級)+法定不燃材料
(無機質壁紙 1級)+法定不燃材料
石こうボード (準不燃石こうボード9.5、12.5mm)
化粧石こうボード (準不燃シプートン9.5mm)
シーリング石こうボード (9.5、12.5mm)
(ビニル壁紙 2級)+法定不燃材料
(塗料)+法定準不燃材料 (SOP,V,E,T,E P)
(有機質砂壁状塗料)+法定準不燃材料 (合成樹脂系リシン)
(難燃壁材材)+法定準不燃材料 (じゅうらく)
石こうボード (不燃石こうボード9.5mm)

合成樹脂塗料
SOP 合成樹脂調合ペイント
VP 強化ビニル樹脂エナメル
AP アクリル樹脂エナメル
FP フタル酸樹脂エナメル
UE ポリウレタン樹脂エナメル
FUE ふっ素樹脂エナメル
XE エポキシ樹脂エナメル
CE 強化ゴム系塗料
LE ラッカーエナメル
EP 合成樹脂エマルジョンペイント
GEP つや有り合成樹脂エマルジョンペイント
NAD 非水分散形塗料

模様塗料
透明塗料
ローラー 仕上塗料
着色材
防塵塗料
熱出し材

TEP 合成樹脂エマルジョン模様塗料
MP 多彩模様塗料
LC ラッカークリア
AC アクリル樹脂ラッカークリア
UC ポリウレタン樹脂ラッカークリア
MR マスチック塗材
OS オイルステイン
FLP フロアー防塵塗料
W ワックス

■ 材料・仕上げ
R C 直 コンクリート直均し
R C-A (化) コンクリート化粧打放し仕上げ
R C-A コンクリート打放し仕上げ
(標仕 表6.21 A 欄)
R C-B コンクリート打放し仕上げ
(標仕 表6.21 B 欄)
R C-C コンクリート打放しのまま
(標仕 表6.21 C 欄)
GB-R 石膏ボード
GB-P 吸音用入めき石膏ボード
GB-F 強化石膏ボード
GB-D 化粧石膏ボード
GB-S シーリング石膏ボード
FK 繊維強化びん板 (けい酸びん板) タイプ2


■ 回り縁
㊦ 木製
㊦ アルミ
㊦ 硬質塩ビ
㊦ ブラインドBOX
㊦ カーテンBOX
軽量鉄骨下地
木造下地
天井点検口

※ 注記

株式会社 中部都市建築設計事務所
TEL:059-226-0139 FAX:059-226-5115


1級建築士登録番号 143379 伊藤 公
2020.2.12

工事名
井田川小学校校舎増築等工事
図 面 名
給食室棟ワゴンプール、調理員用トイレ棟
仕上表 (既設) (改修後)
縮 尺
A3:1/100
図 面 番 号
A-41

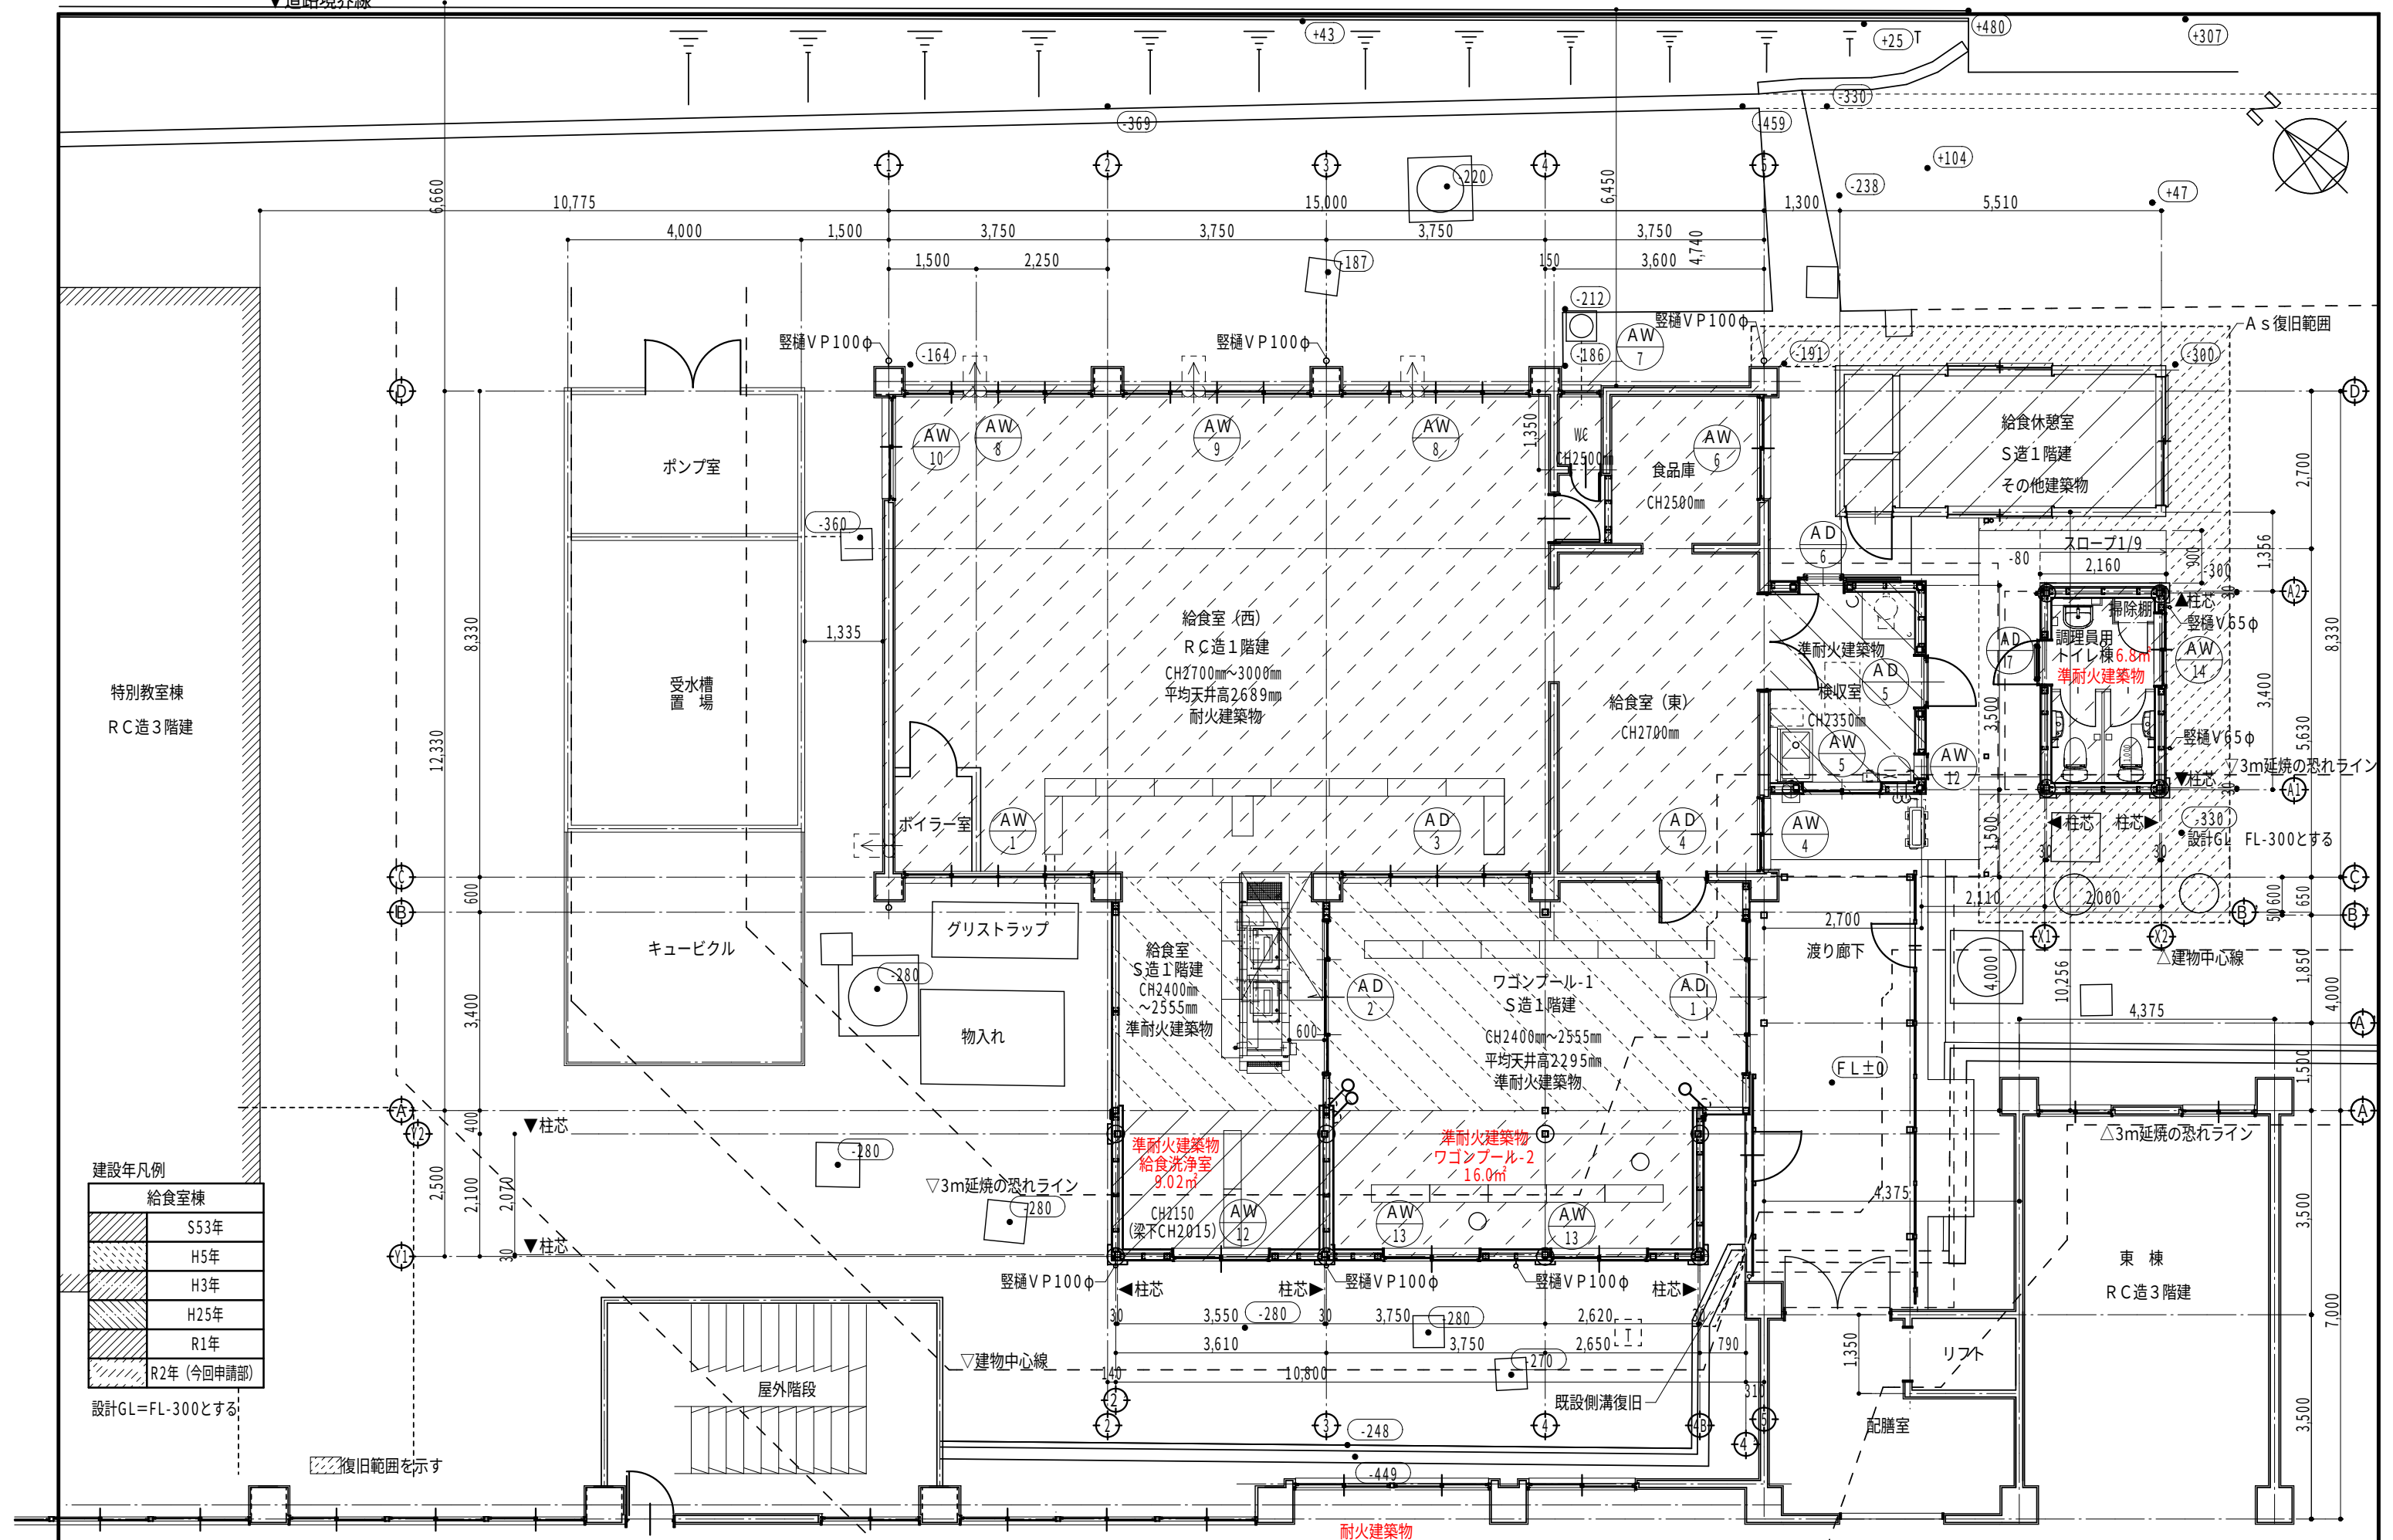



凡例 🔍 シーリングMS-2 10×15 を示す



				株式会社 中部都市建築設計事務所	1級建築士登録番号 143379 伊藤 公	工事名 井田川小学校校舎増築等工事		設計番号
				TEL:059-226-0139 FAX:059-226-5115				
				日付		図面名	縮尺	図面番号
				2020.2.12	1級建築士登録番号 317976 太田 武志	給食室棟ワゴンルーム、調理員用トイレ棟 平面図(改修後)	A3:1/100	A-43

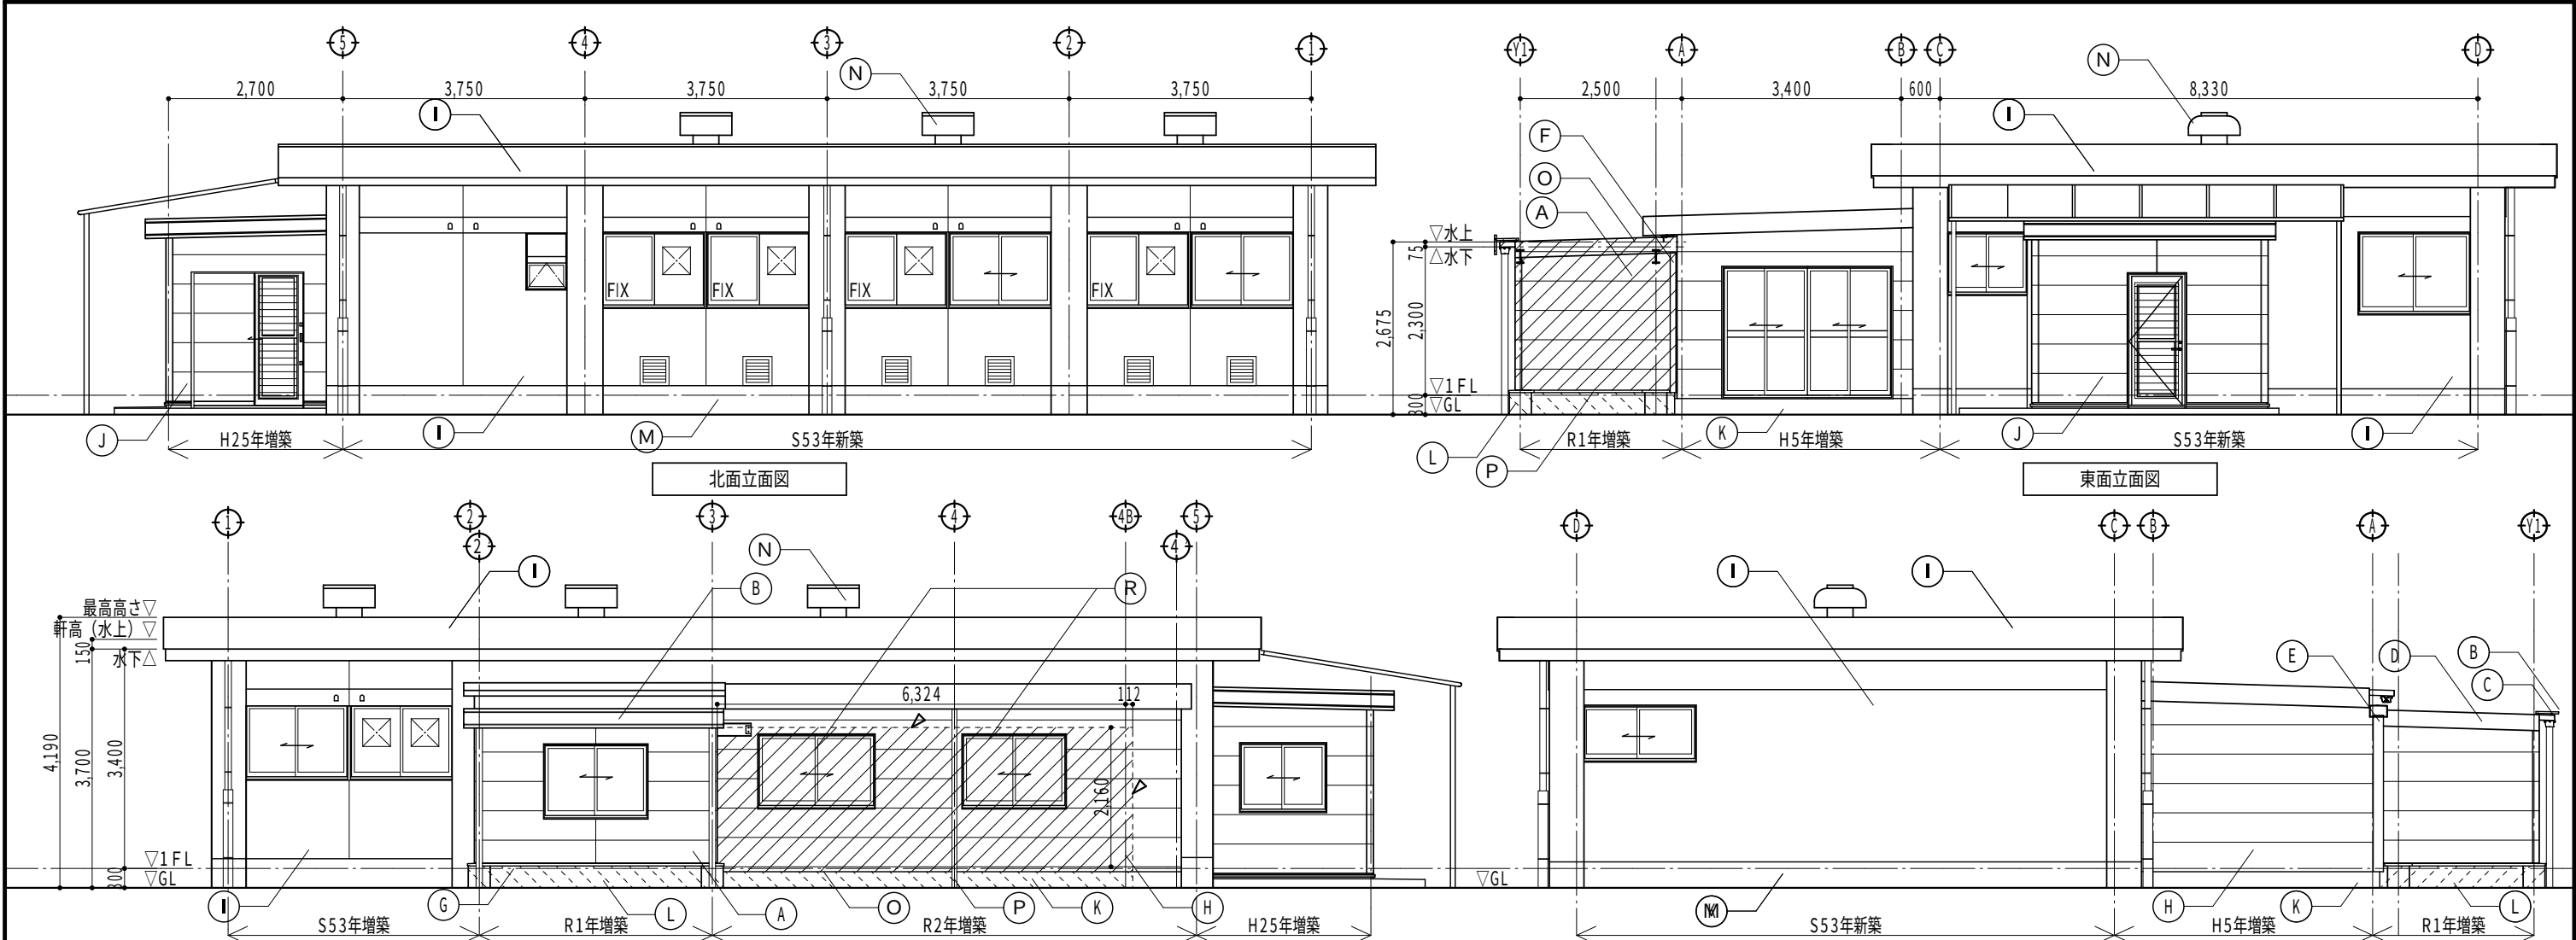

凡例
▲ アスファルトカッター入れを示す
斜線部分は撤去範囲を示す 点線部分モルタル撤去範囲を示す。

(A) 窯業系サイディングボード 横張り金具留め (通気工法) 防火構造 (不燃下地) PC030BE-9202	(F) アルミ製EXP.J (50) 外壁コーナー	(K) コンクリート打放し ノロ補修	(P) 土台水切り
(B) 鼻隠し幕板h=300 カラーガルバリウム鋼板t=0.5	(G) ガルバリウム鋼板水切りt=0.35	(L) モルタルハケ引き	(Q) 縦樋VP75φ
(C) アルミ亜鉛合金めっき鋼板 (ガルバリウム鋼板) 厚0.6 ルーフテッキ (三晃金属同等品以上)	(H) センチュリーボード厚14 防火材444号	(M) モルタルコテミガキ	(R) アルミサッシ
(D) けらば包み: 屋根同材	(I) モルタル刷毛引アクリルリシン吹付	(N) ルーフファン	
(E) アルミ製EXP.J (50) 外壁-外壁	(J) 木質系繊維混入セメント珪酸カルシウム板 厚16	(O) けらば包み	

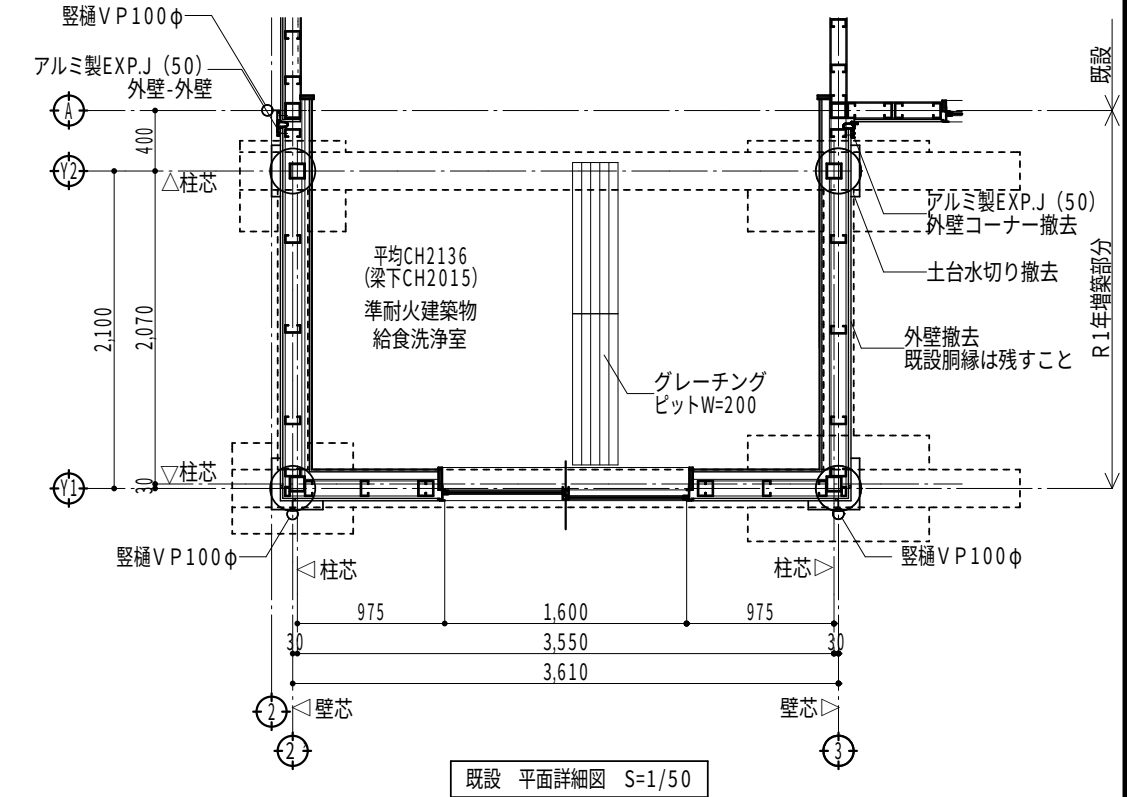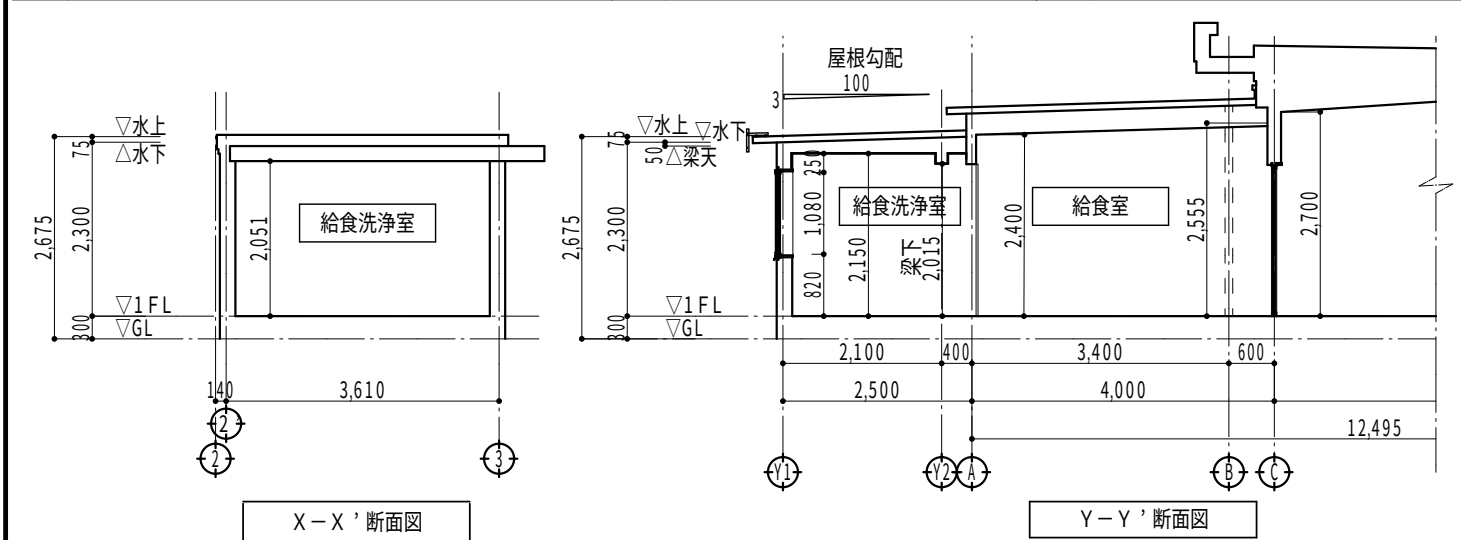

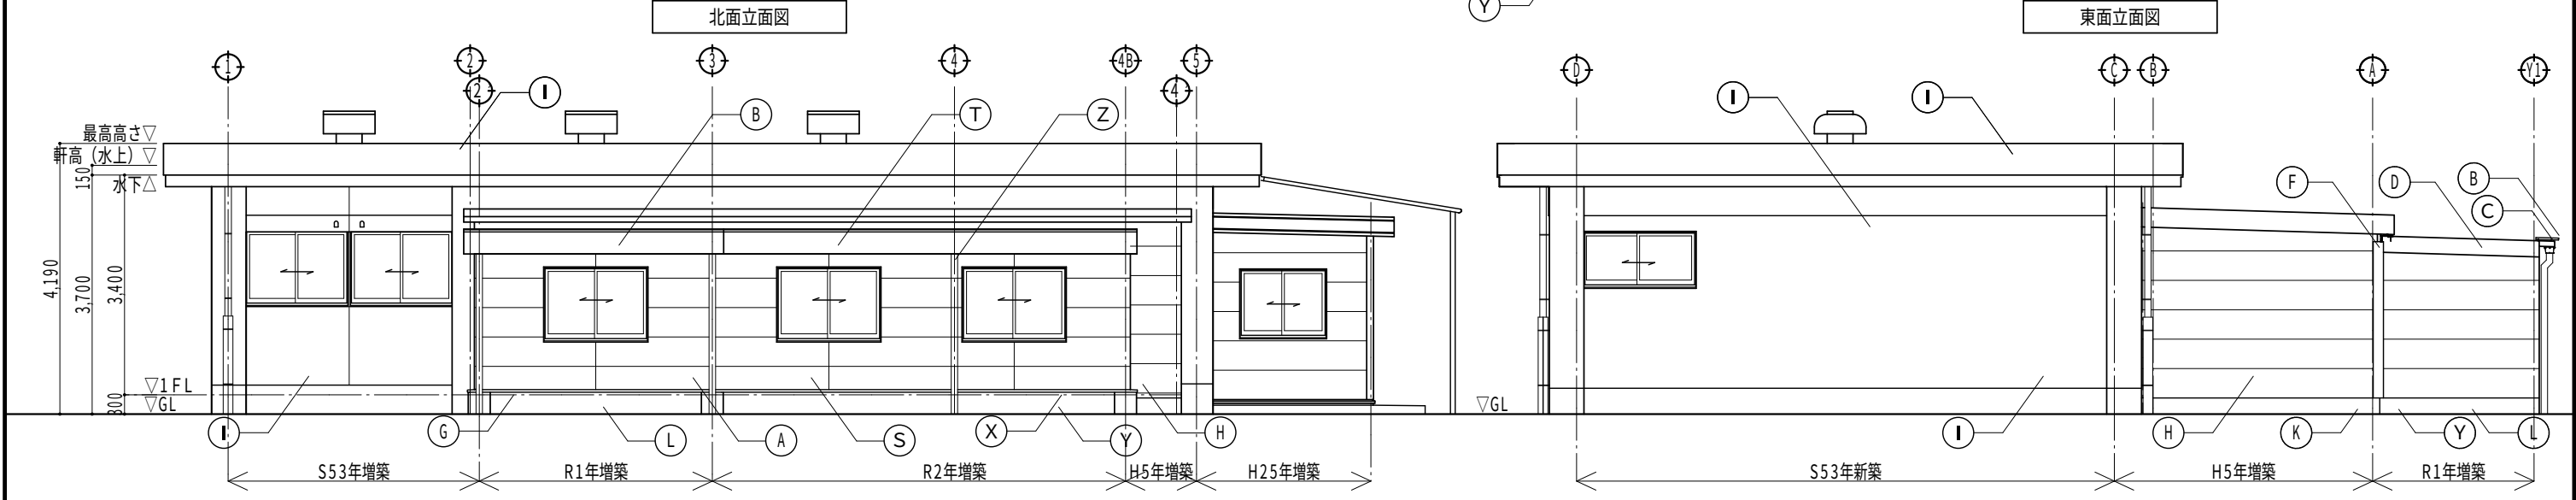
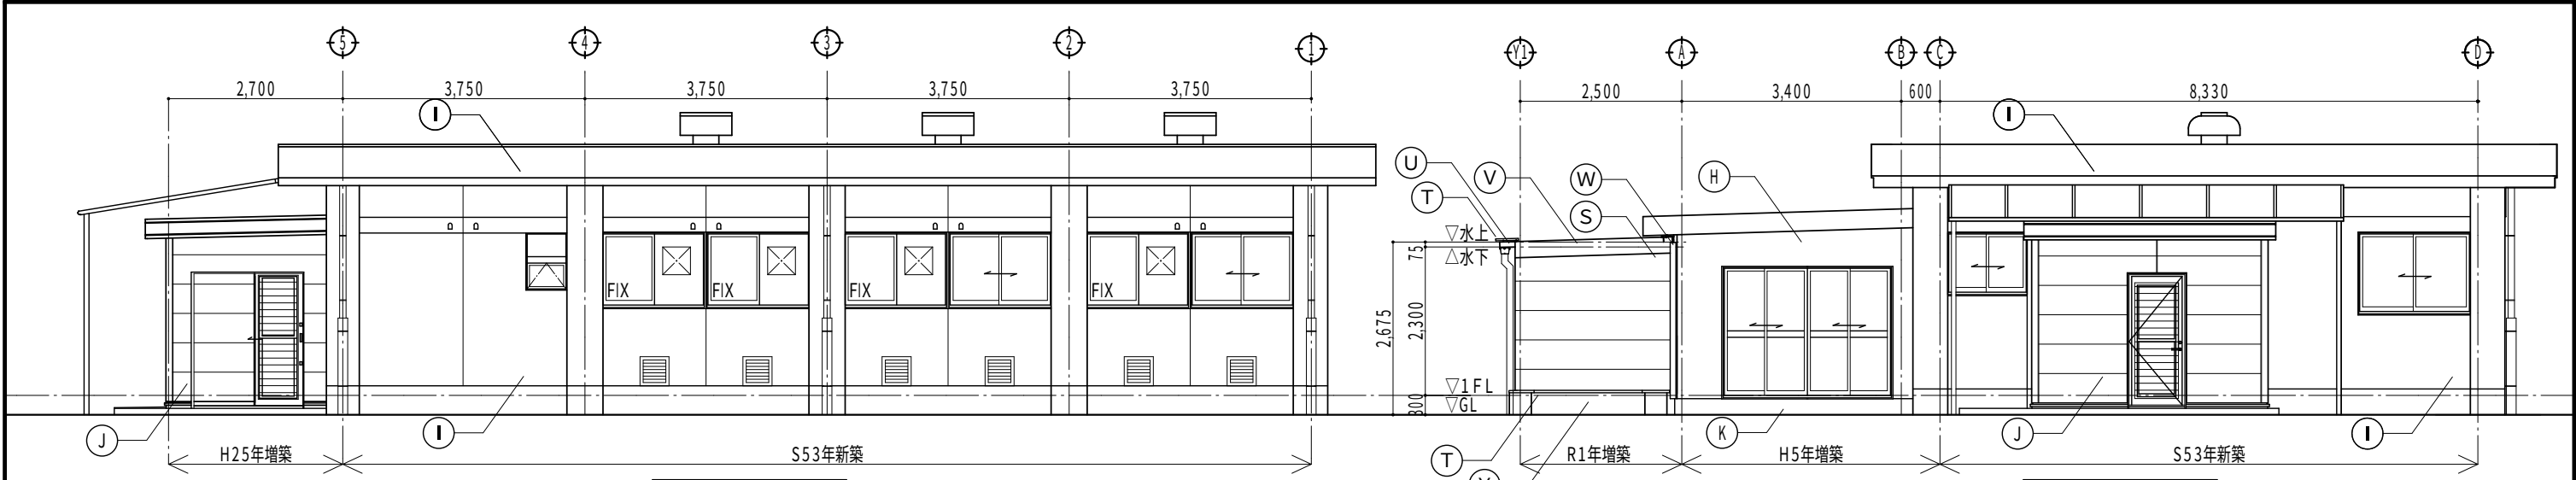



既設部分

(A) 窯業系サイディングボード 横張り金具留め (通気工法) 防火構造 (不燃下地) PC030BE-9202	(F) アルミ製EXP.J (50) 外壁コーナー	(K) コンクリート打放し	(P) 土台水切り
(B) 鼻隠し幕板h=300 カラーガルバリウム鋼板t=0.5	(G) ガルバリウム鋼板水切りt=0.35	(L) モルタルハケ引き	(Q) 縦樋VP75φ
(C) アルミ亜鉛合金めっき鋼板 (ガルバリウム鋼板) 厚0.6 ルーフデッキ (三晃金属同等品以上)	(H) センチュリーボード厚14 防火材444号	(M) モルタルコテミガキ	(R) アルミサッシ
(D) けらば包み: 屋根同材	(I) モルタル刷毛引アクリルリシン吹付	(N) ルーフファン	
(E) アルミ製EXP.J (50) 外壁-外壁	(J) 木質系繊維混入セメント珪酸カルシウム板 厚16	(O) けらば包み	


増築部分

(S) 窯業系サイディングボード 横張り金具留め (通気工法) 防火構造 (不燃下地) PC030BE-9202	(W) アルミ製EXP.J (50) 外壁コーナー
(T) 鼻隠し幕板h=300 カラーガルバリウム鋼板t=0.5	(X) 土台水切りガルバリウム鋼板t=0.35
(U) アルミ亜鉛合金めっき鋼板 (ガルバリウム鋼板) 厚0.6 ルーフデッキ (三晃金属同等品以上)	(Y) モルタルハケ引き
(V) けらば包み: 屋根同材	(Z) 縦樋VP100φ

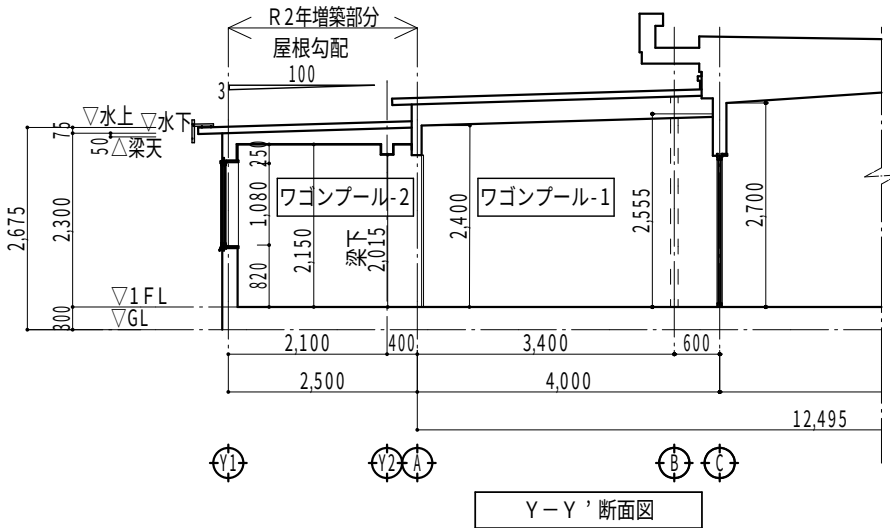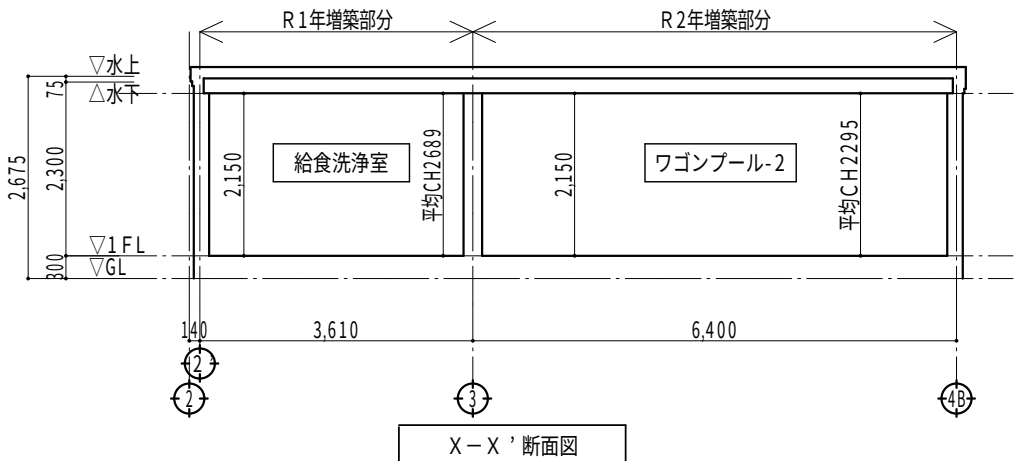

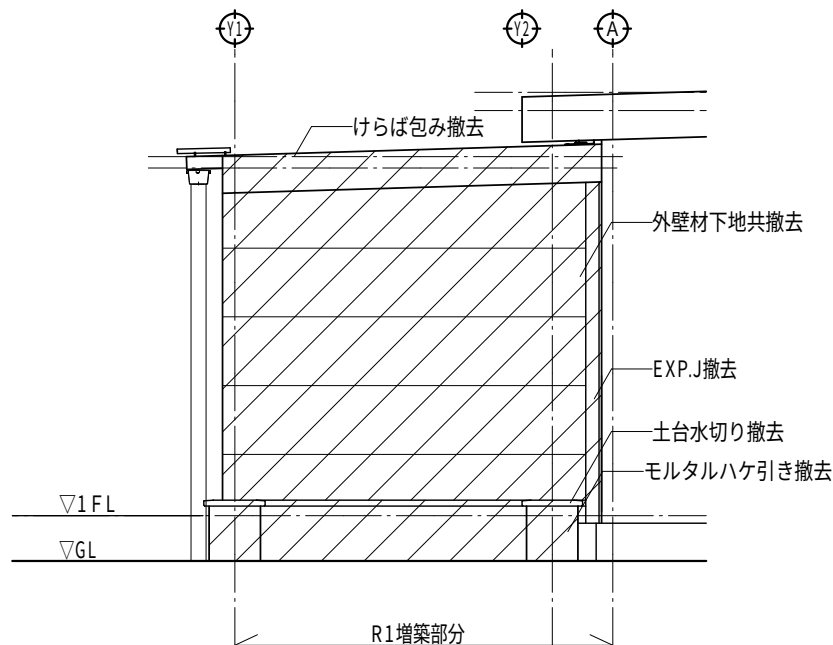


東立面図 (既設)

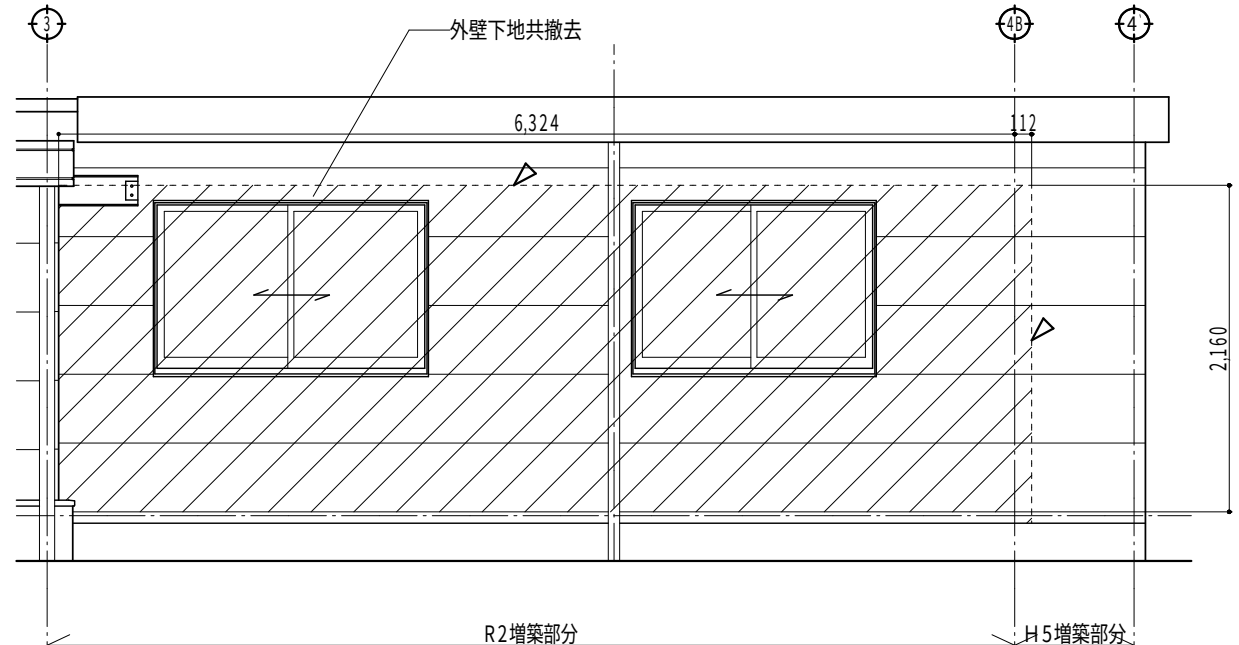


南立面図 (既設)

- 凡例
- △カッター入れ位置を示す
- 斜線部分は撤去部分を示す。

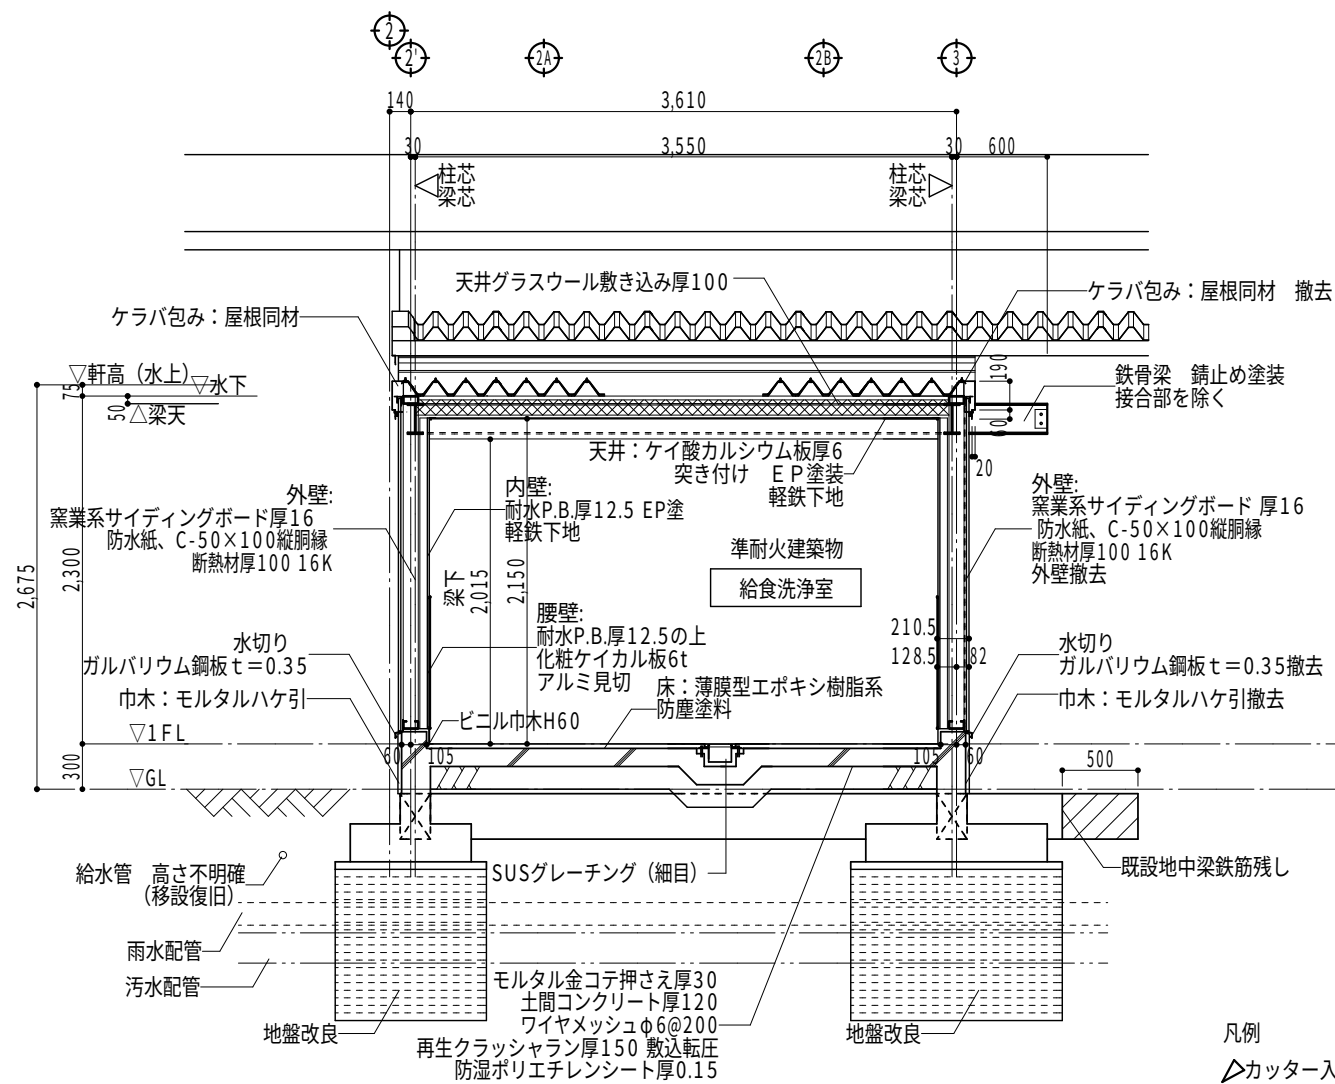


断面詳細図-1 (既設)

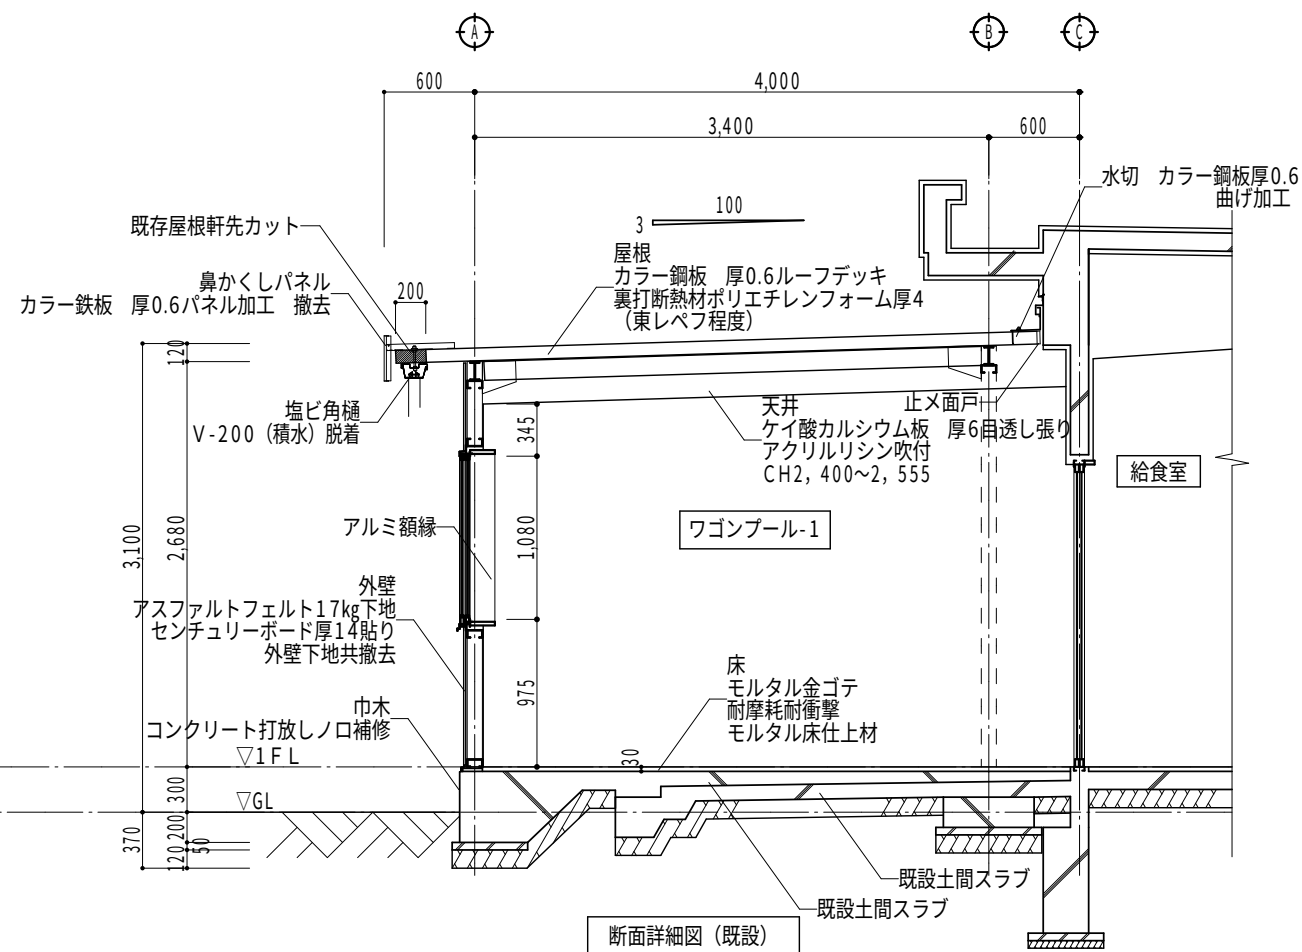

断面詳細図 (既設)





- 凡例
- △カッター入れを示す
- 斜線部分は撤去範囲を示す。

株式会社 中部都市建築設計事務所		1級建築士登録番号 143379 伊藤 公	工事名	設計番号
TEL:059-226-0139 FAX:059-226-5115			井田川小学校校舎増築等工事	
日付		1級建築士登録番号 317976 太田 武志	図面名	縮尺
2020.2.12			給食室棟ワゴンプール 断面詳細図 (既設)	図面番号
				A3:1/50 A-46

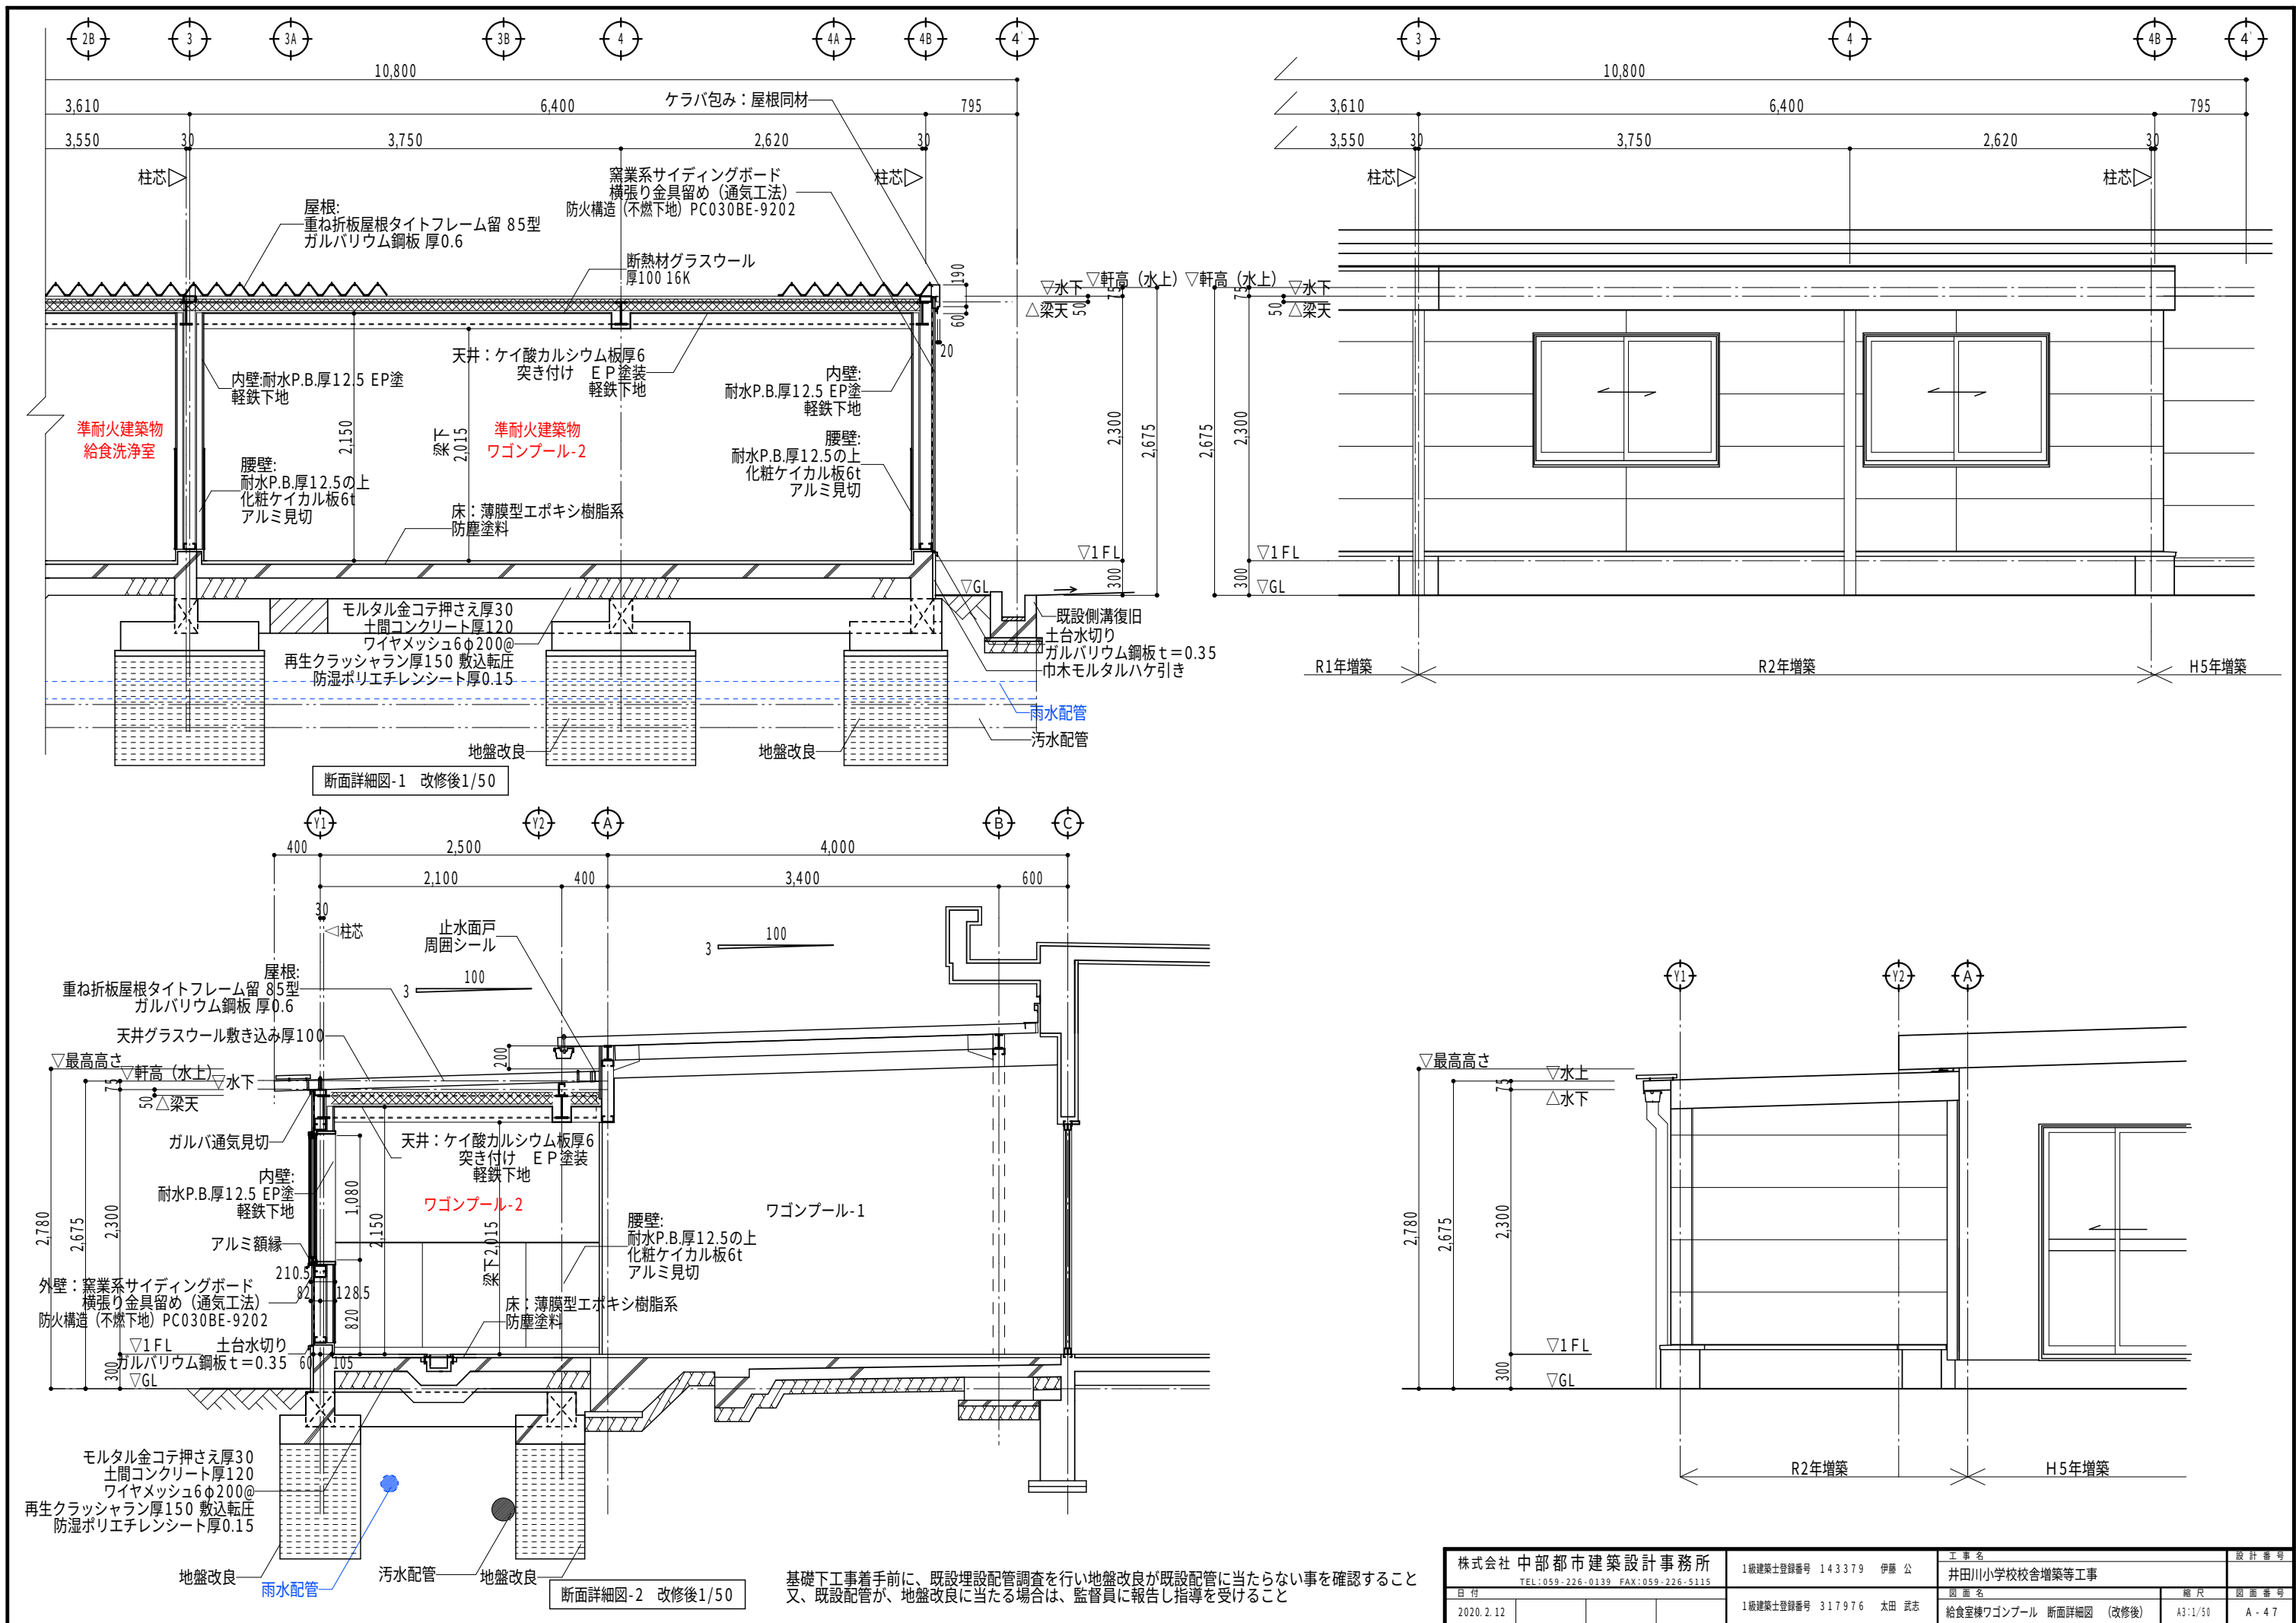






基礎下工事着手前に、既設埋設配管調査を行い地盤改良が既設配管に当たらない事を確認すること
又、既設配管が、地盤改良に当たる場合は、監督員に報告し指導を受けること

株式会社 中部都市建築設計事務所		1級建築士登録番号 143379 伊藤 公	工事名	設計番号
TEL:059-226-0139 FAX:059-226-5115			井田川小学校校舎増築等工事	
日付			図面名	縮尺
2020.2.12			1級建築士登録番号 317976 太田 武志	図面番号
			給食室棟ワゴンプール 断面詳細図 (改修後)	A3:1/50 A-47

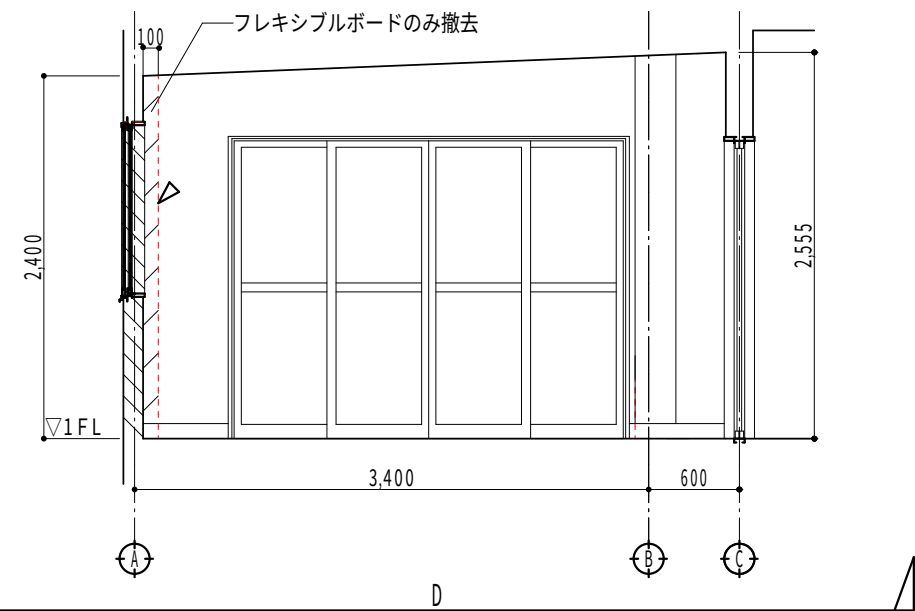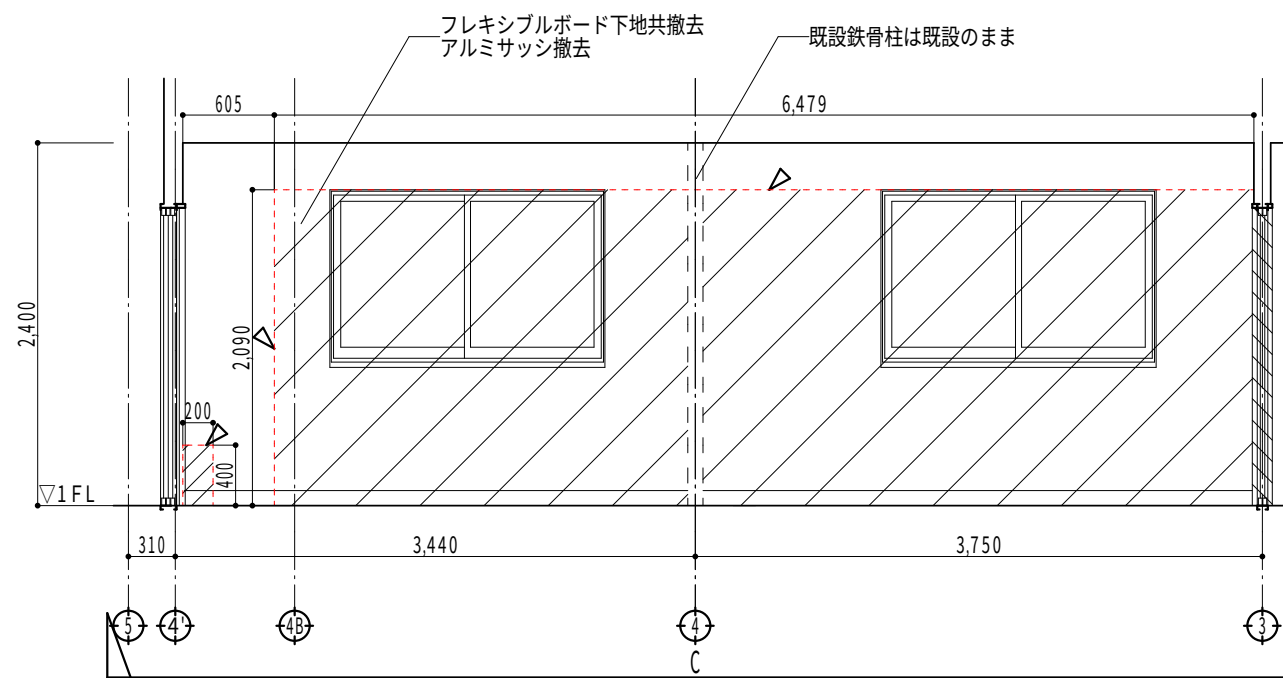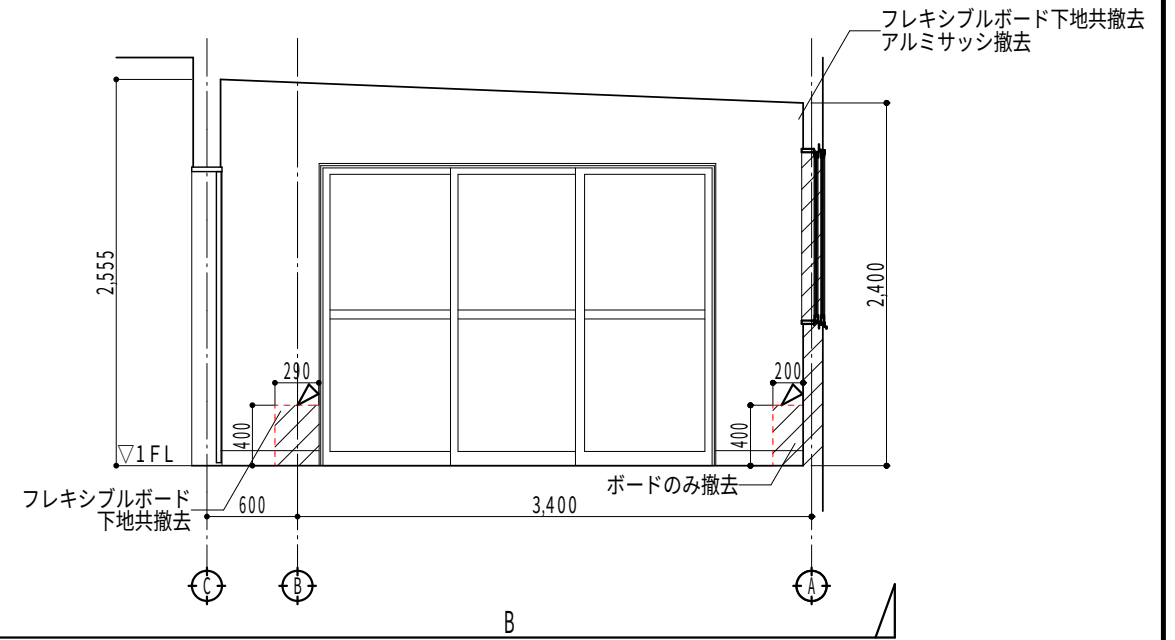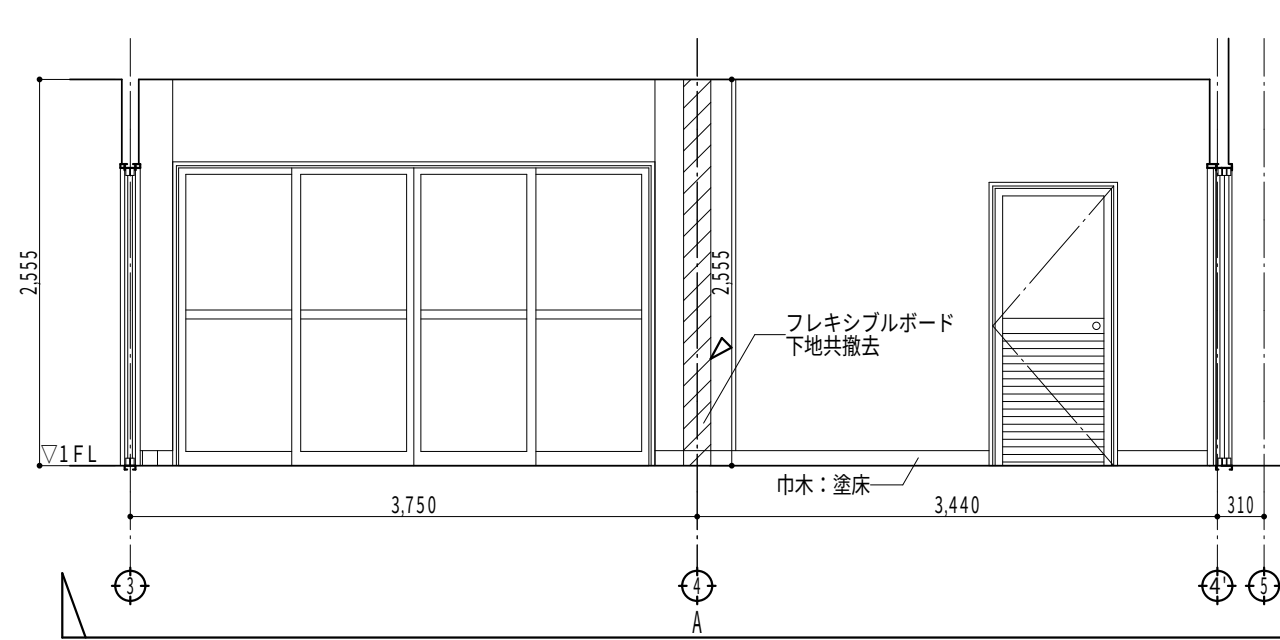

- 凡例
- △ カッター入れ位置を示す
 - 斜線部分は撤去部分を示す


				株式会社 中部都市建築設計事務所		1級建築士登録番号 143379 伊藤 公		工事名		設計番号	
				TEL:059-226-0139 FAX:059-226-5115				井田川小学校校舎増築等工事			
				日付		1級建築士登録番号 317976 太田 武志		図面名		縮尺	
				2020.2.12				給食室棟ワゴンプール 展開図 (既設)		1/50	
										A-48	

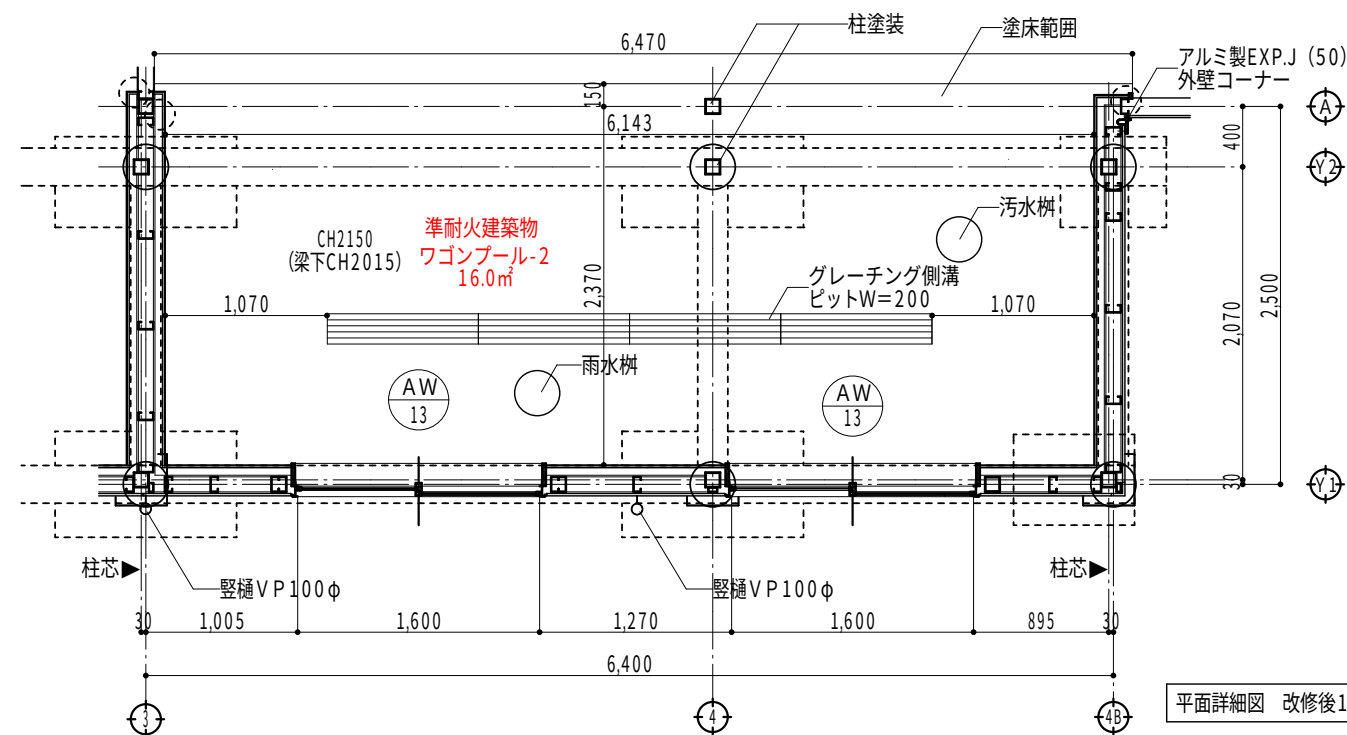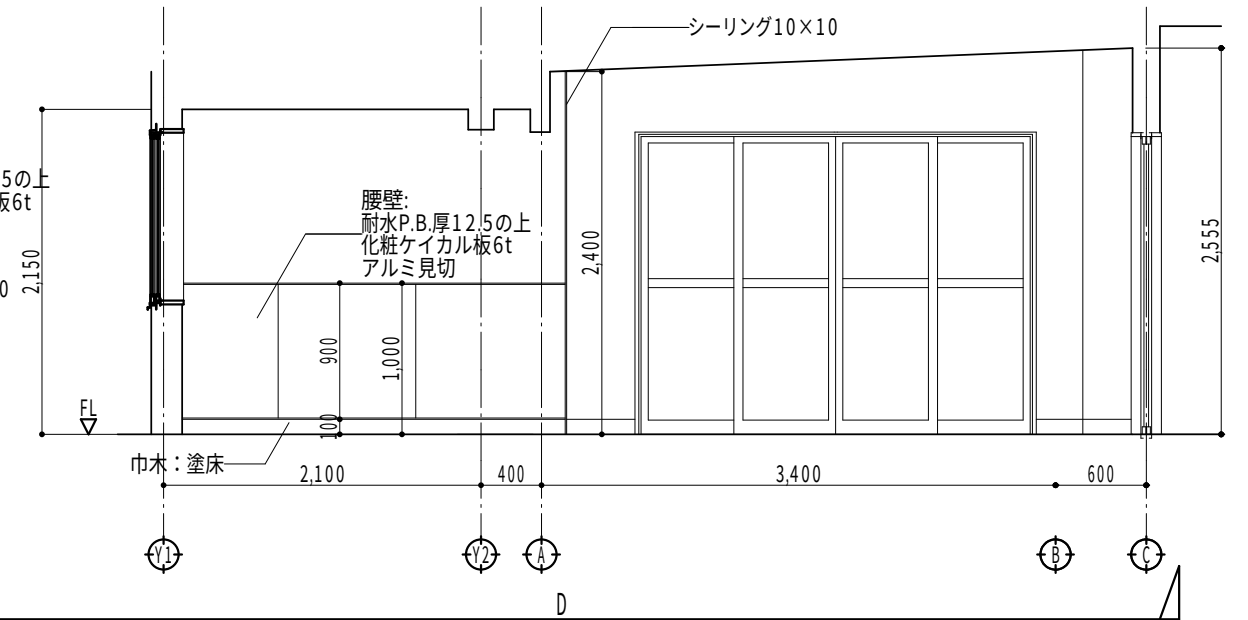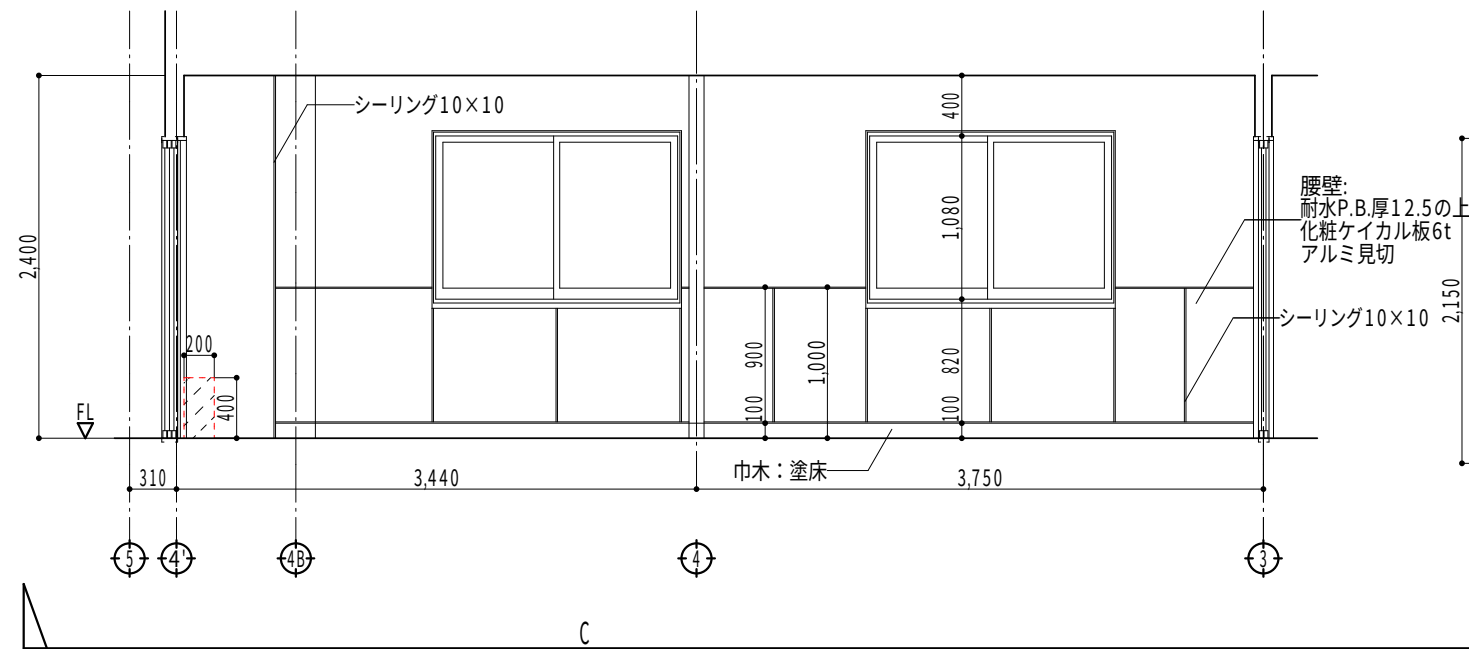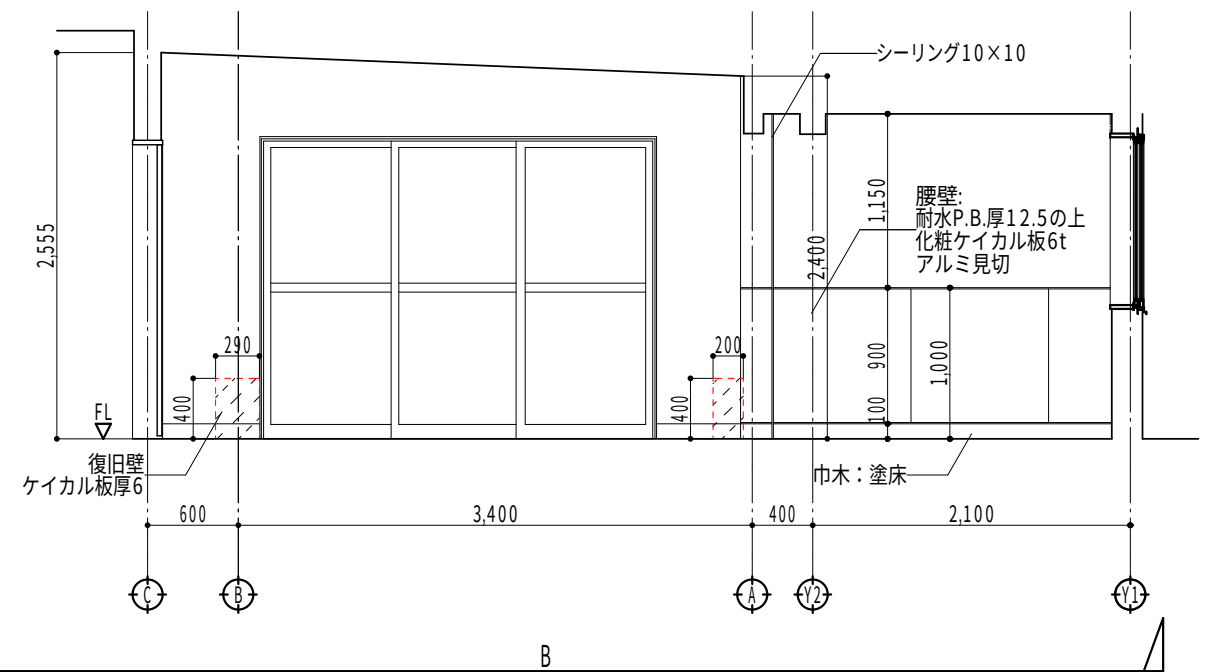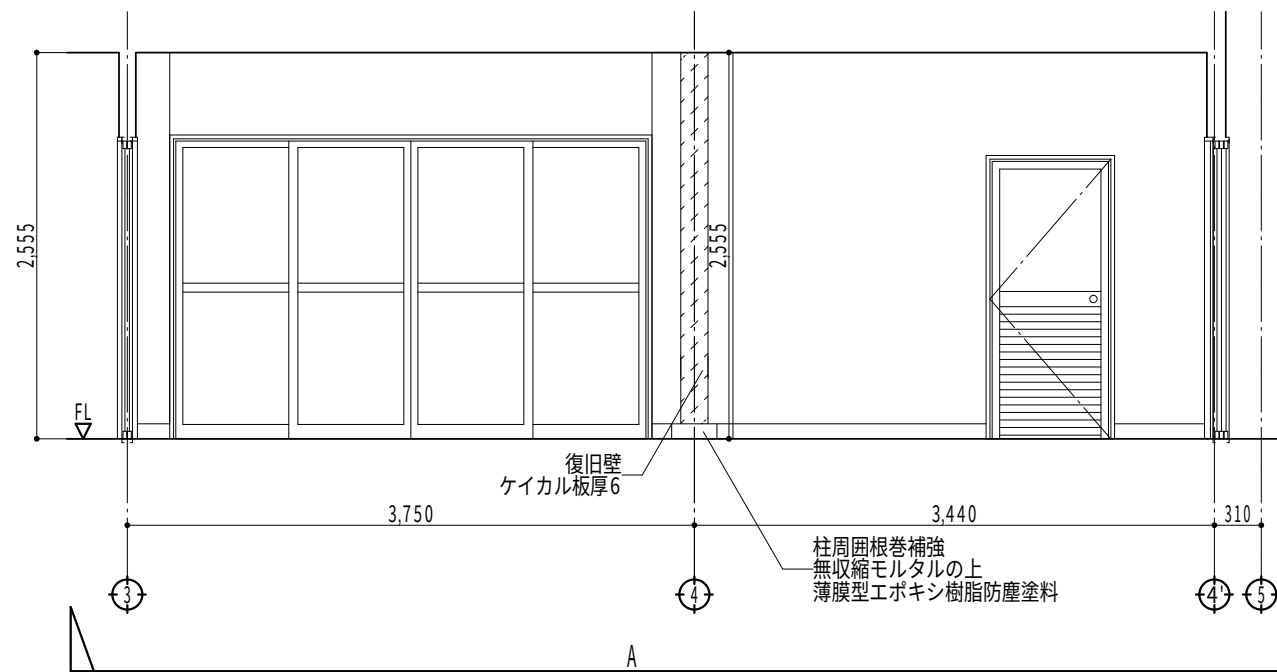

平面詳細図 改修後1/50


凡例
斜線部分は復旧壁を示す

株式会社 中部都市建築設計事務所		1級建築士登録番号 143379 伊藤 公	工事名	設計番号
TEL:059-226-0139 FAX:059-226-5115			井田川小学校校舎増築等工事	
日付	2020.2.12		図面名	縮尺
			給食室棟ワゴンプール 展開図 (改修後)	1/50
				図面番号
				A-49

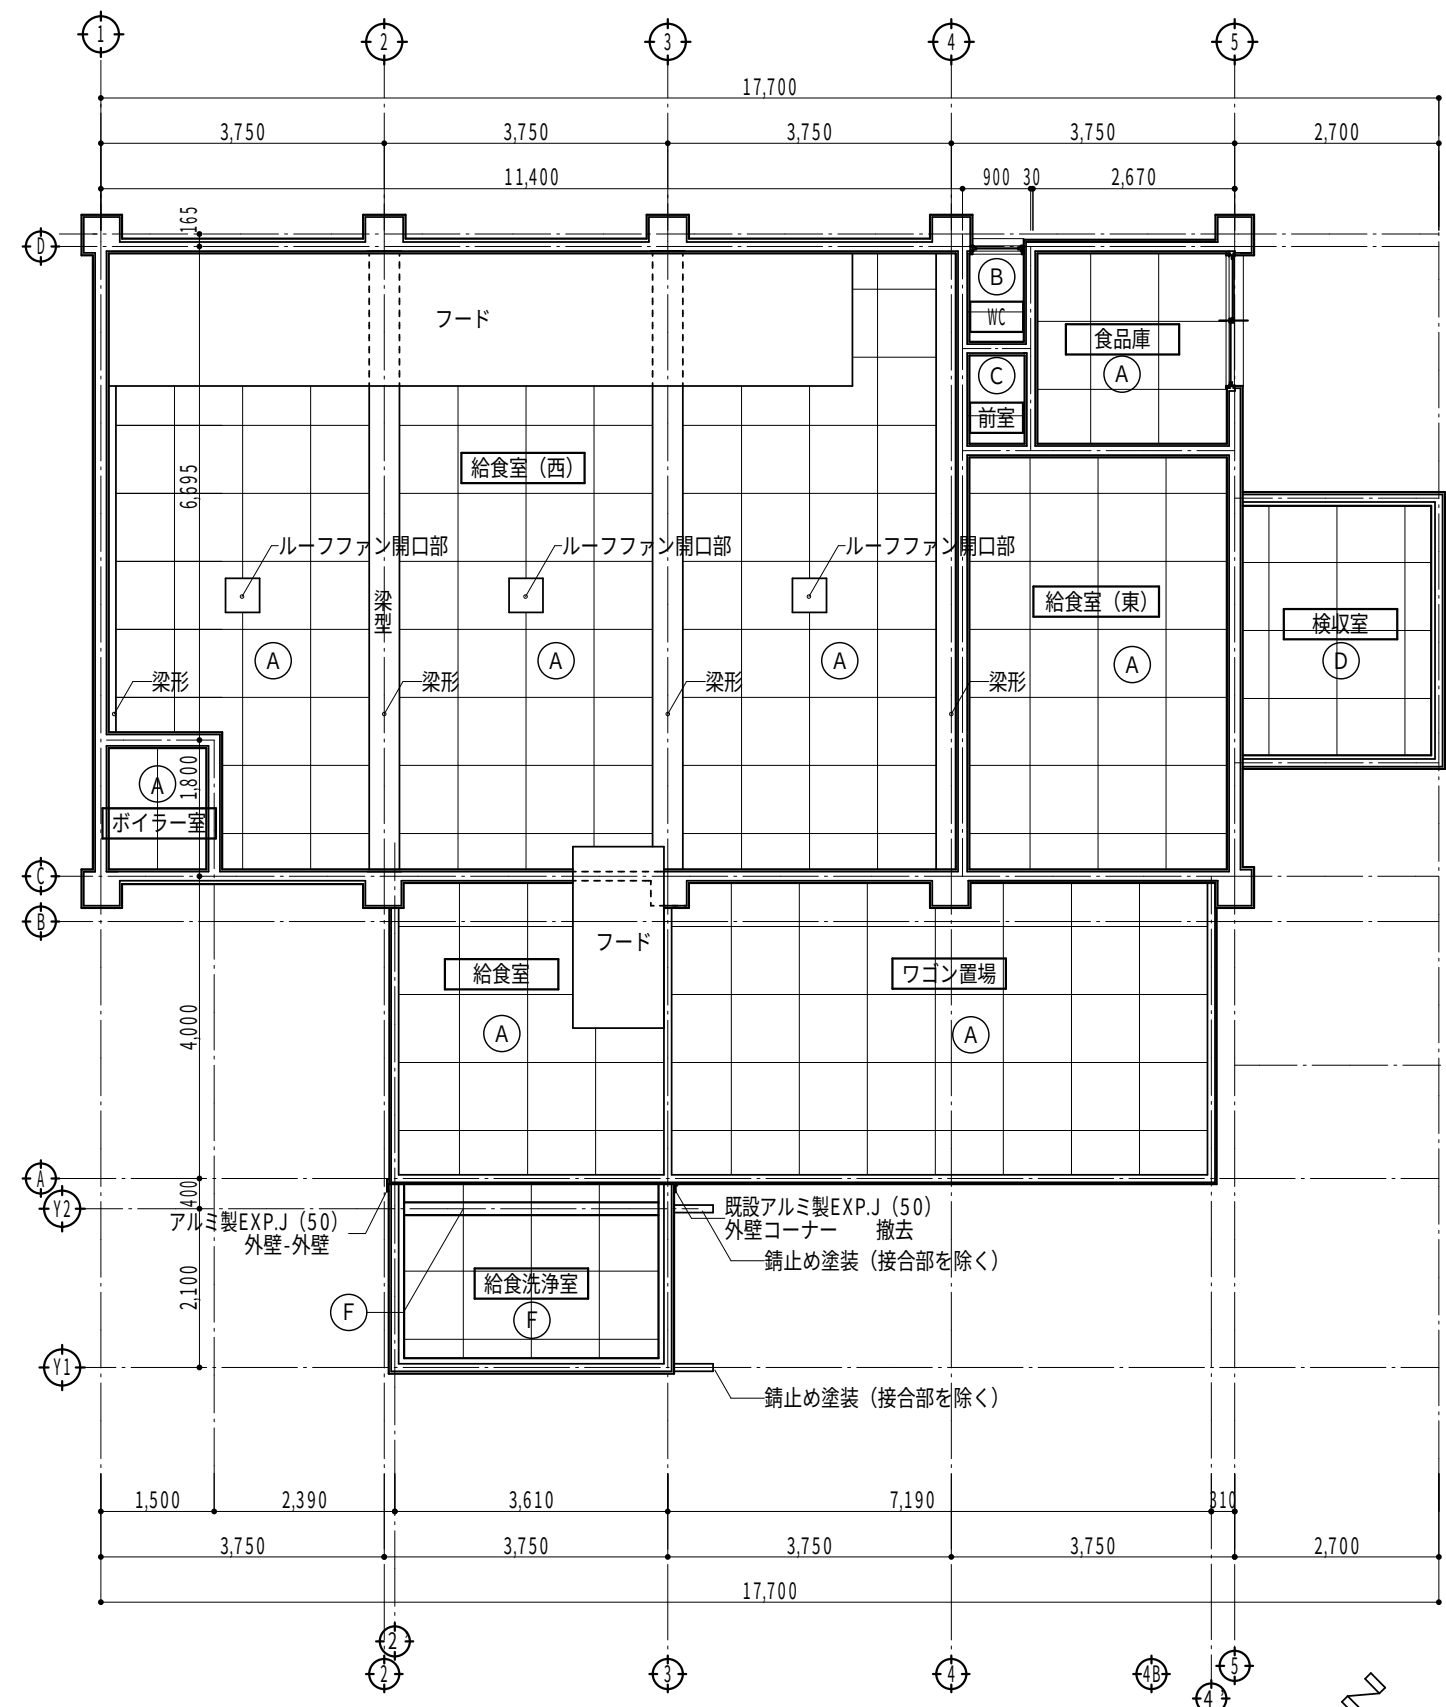


天井伏図 (既設)


(A)	ケイ酸カルシウム板 6mm目透し貼り アクリルリシン吹き
(B)	ケイ酸カルシウム板 6mm目透し貼り 塩化ビニル樹脂エナメル塗り
(C)	ケイ酸カルシウム板 9mm目透し貼り アクリルリシン吹き
(D)	ユニットパネル
(E)	天井点検口450×450
(F)	ケイ酸カルシウム板 6mm突付け アクリルリシン吹き E P 塗装

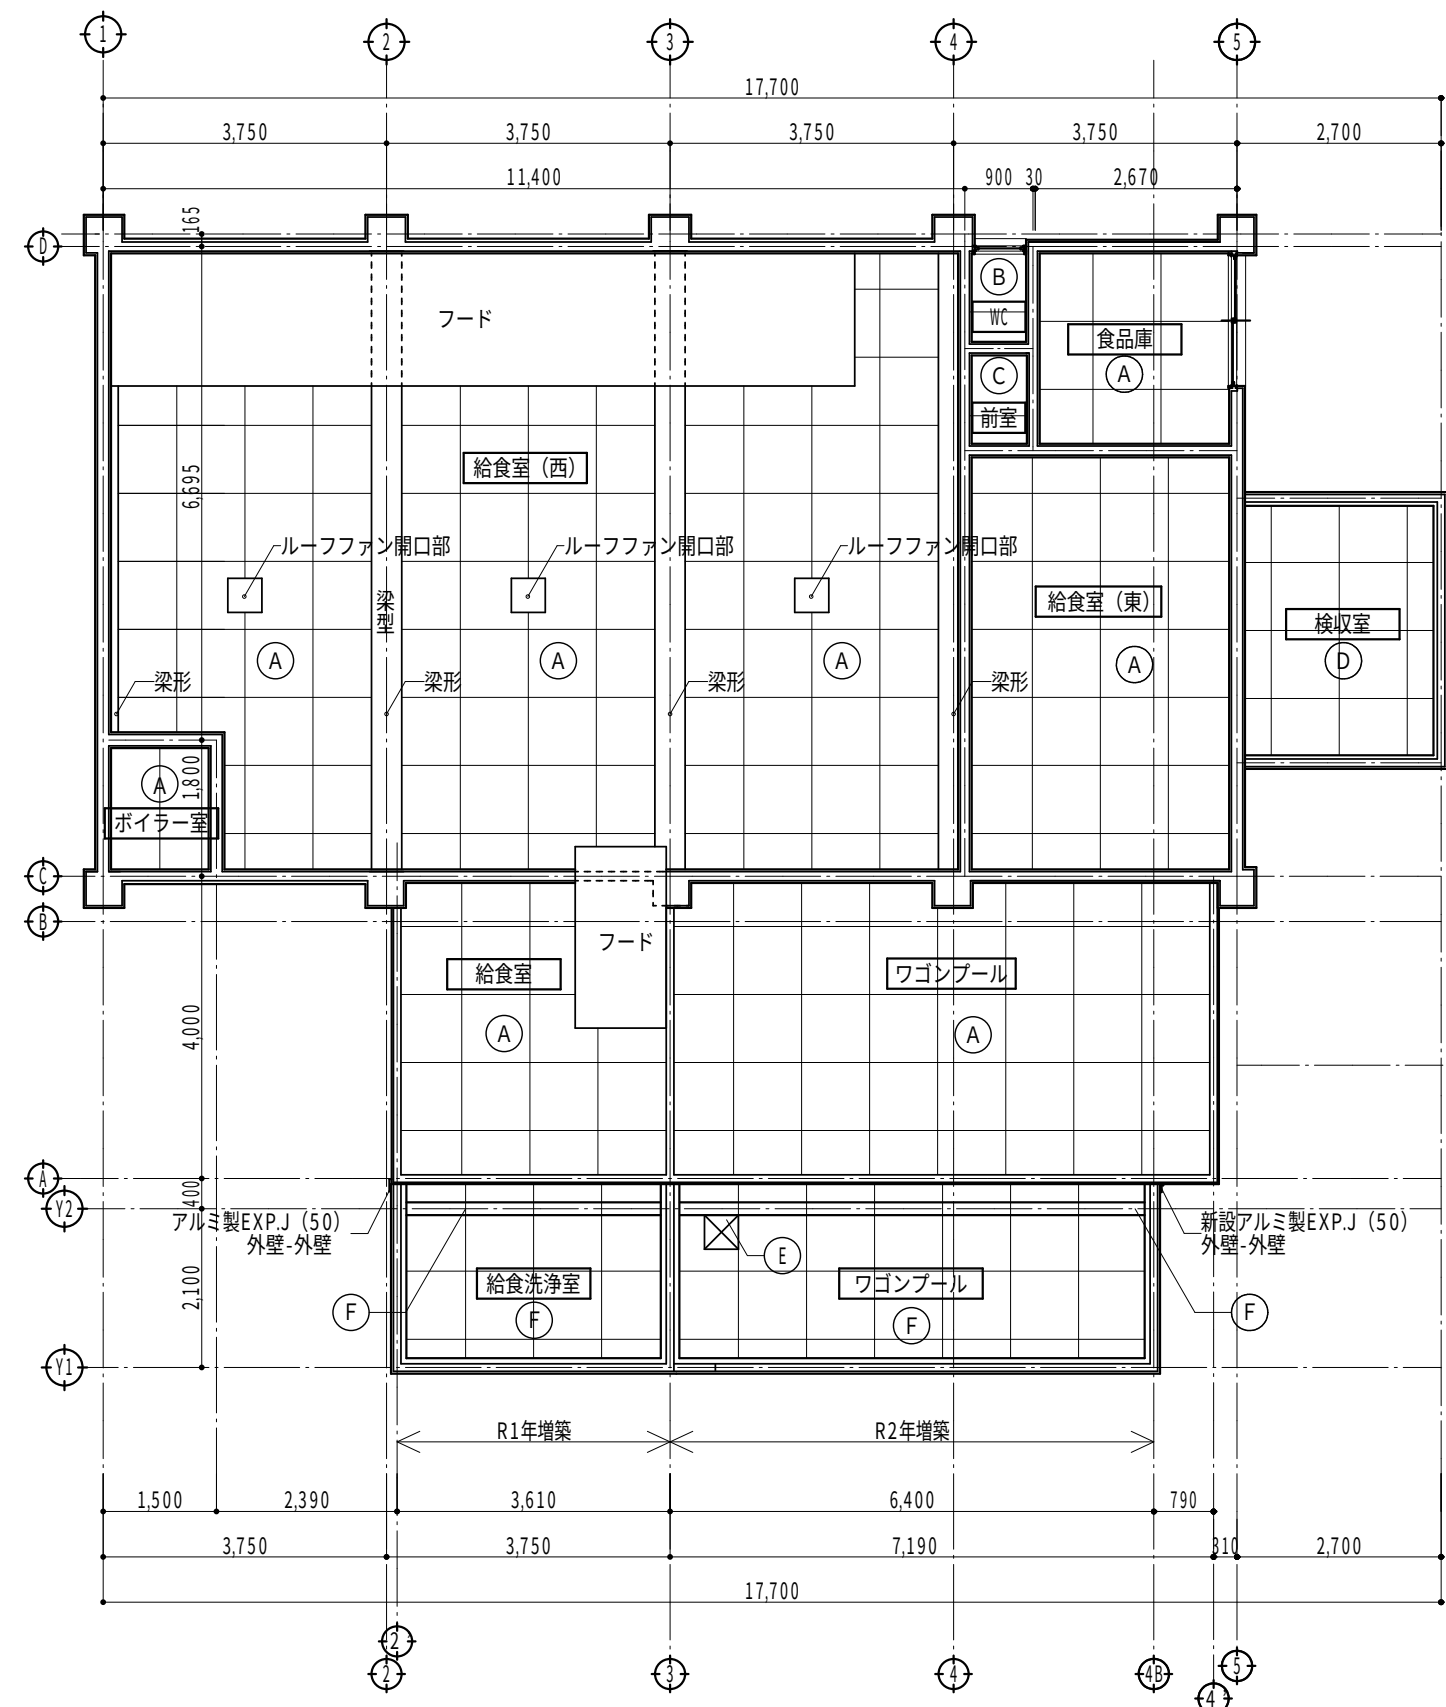


天井伏図 (改修後)

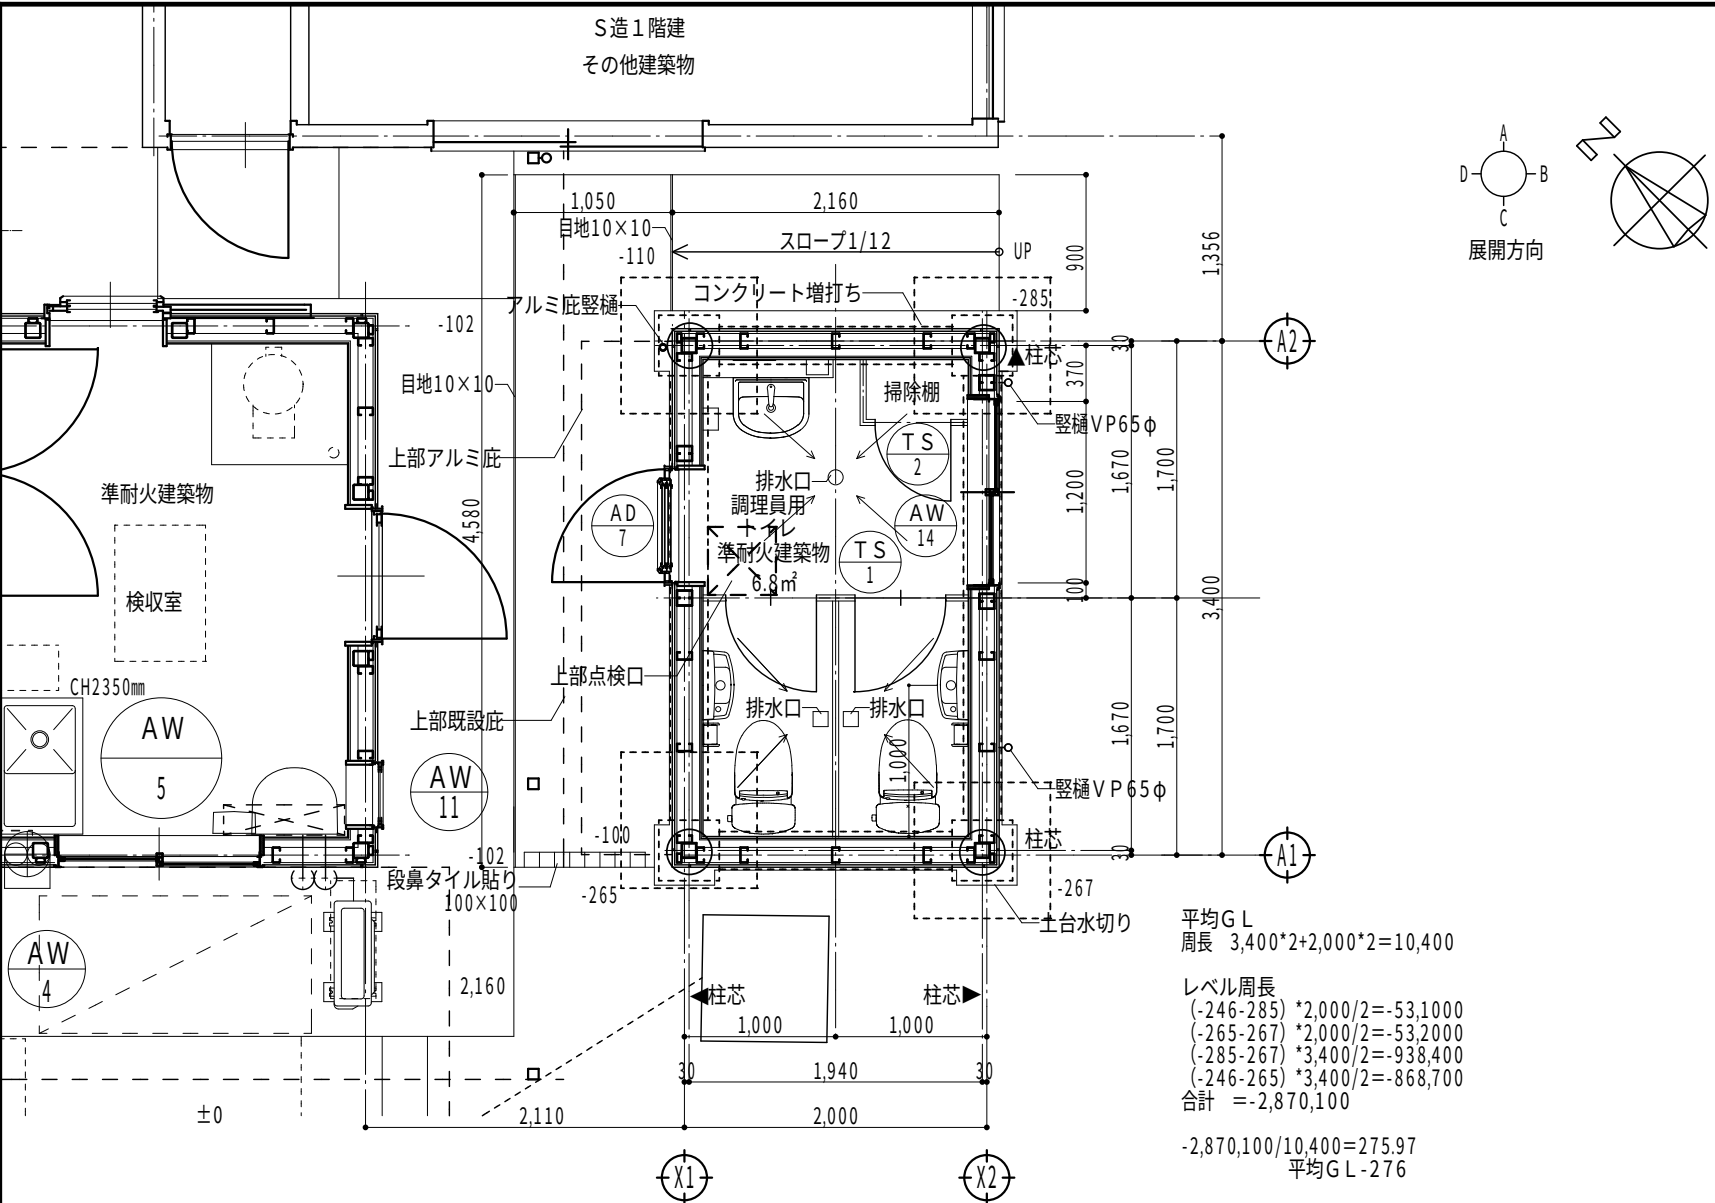


平面詳細図 S=1/50

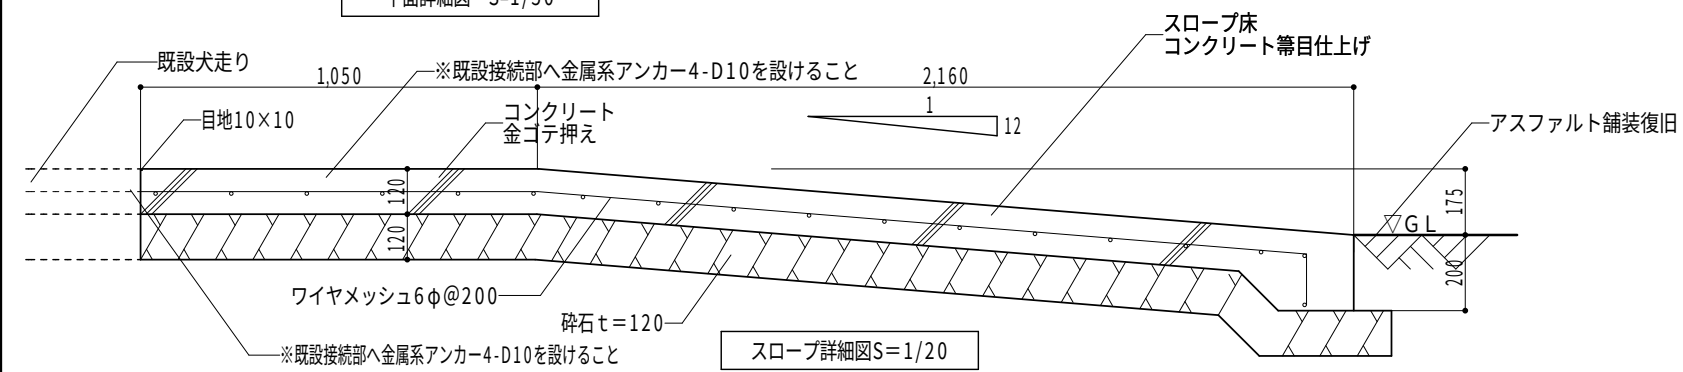


スロープ詳細図S=1/20

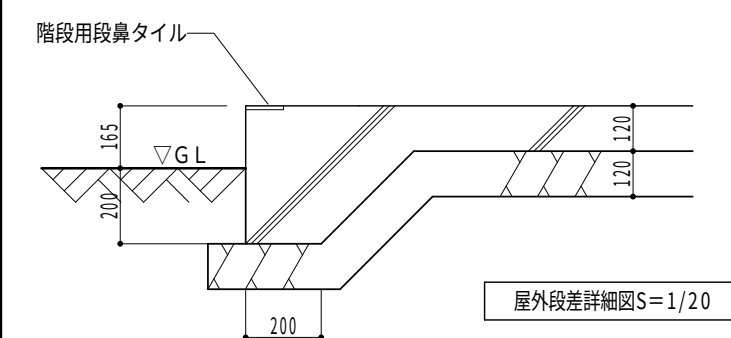


屋外段差詳細図S=1/20

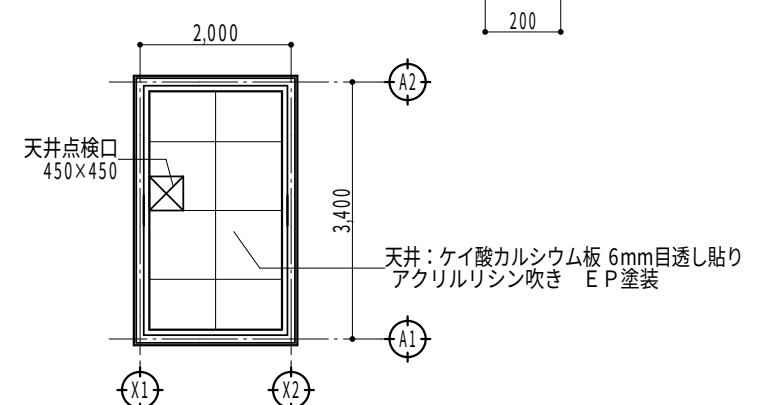

調理員用トイレ棟天井伏図 S=1/100

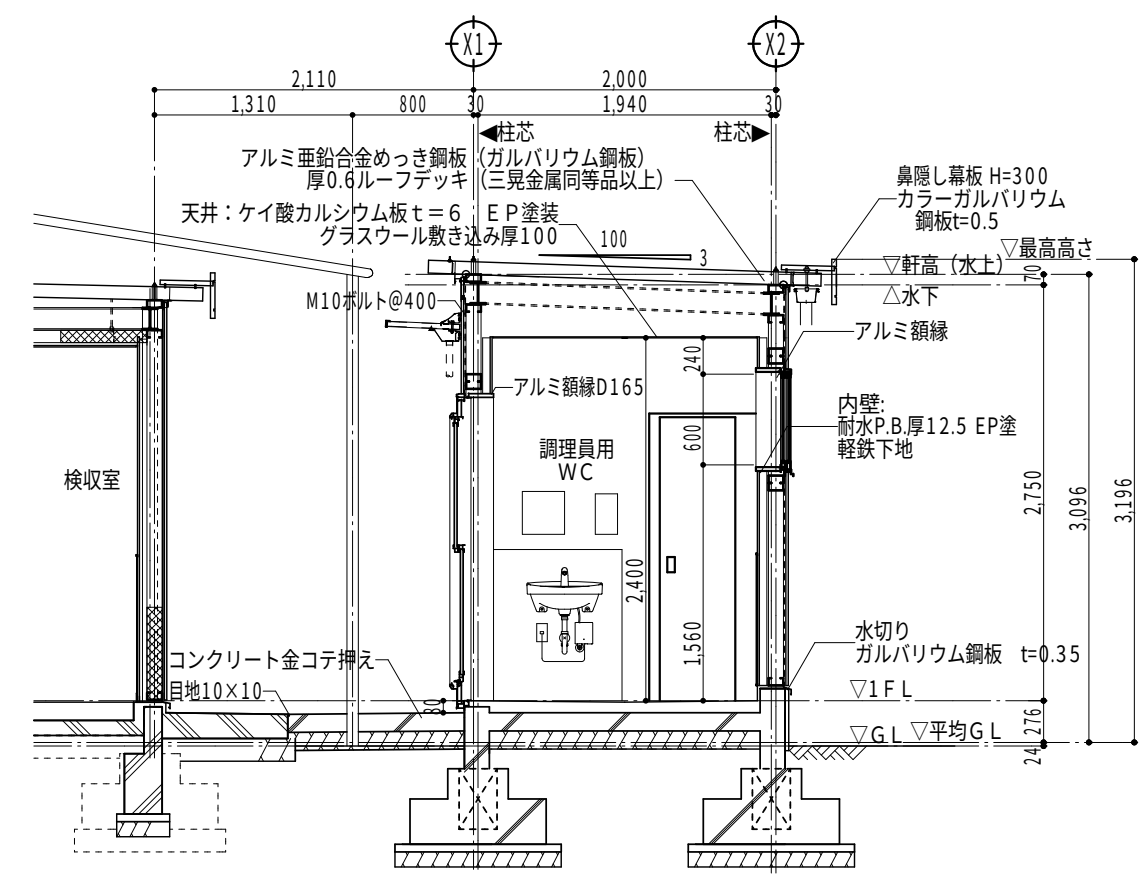


断面詳細図-2 S=1/50

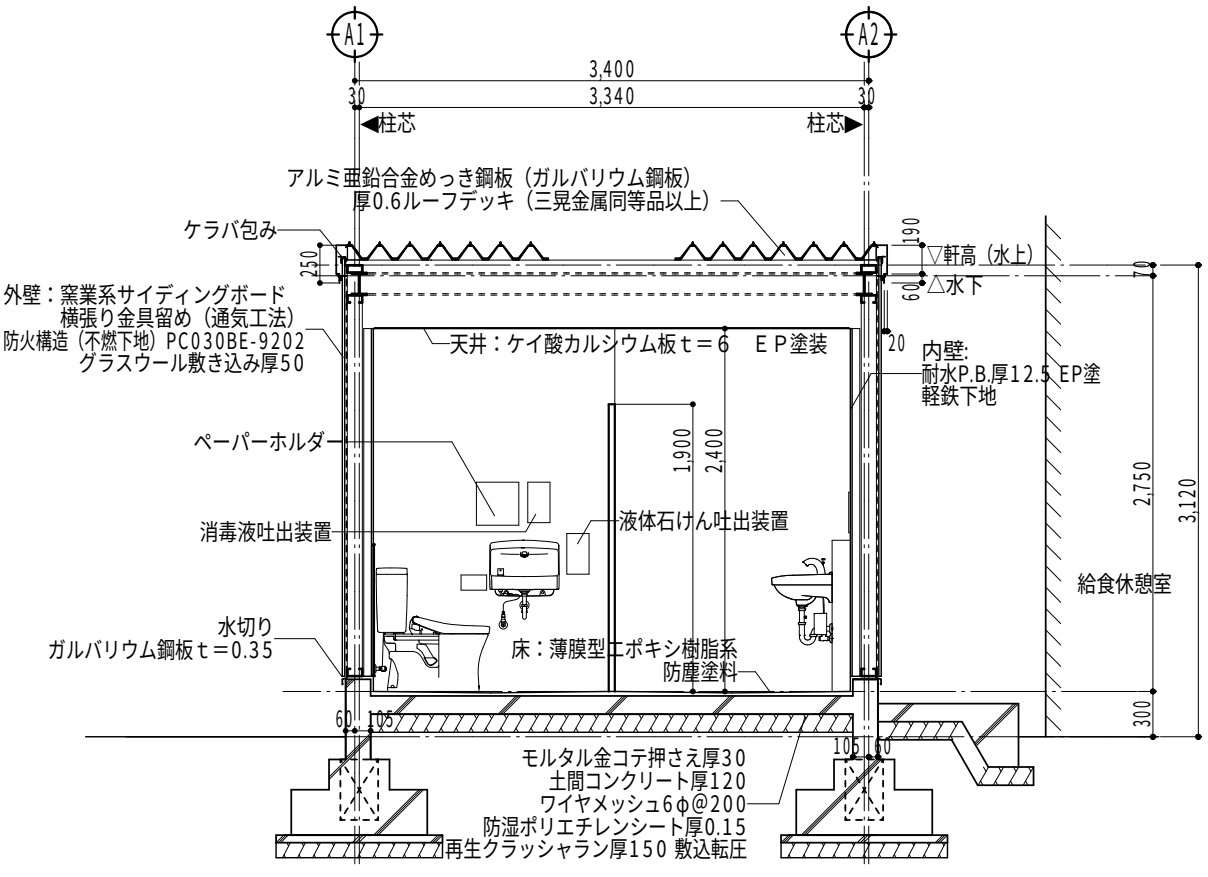


断面詳細図-1 S=1/50

株式会社 中部都市建築設計事務所		1級建築士登録番号 143379 伊藤 公	工事名	設計番号
TEL:059-226-0139 FAX:059-226-5115			井田川小学校校舎増築等工事	
日付	図名	図名	縮尺	図面番号
2020.2.12		1級建築士登録番号 317976 太田 武志	調理員用トイレ棟 平面詳細図・断面詳細図・天井伏図	A3:1/50 A-51

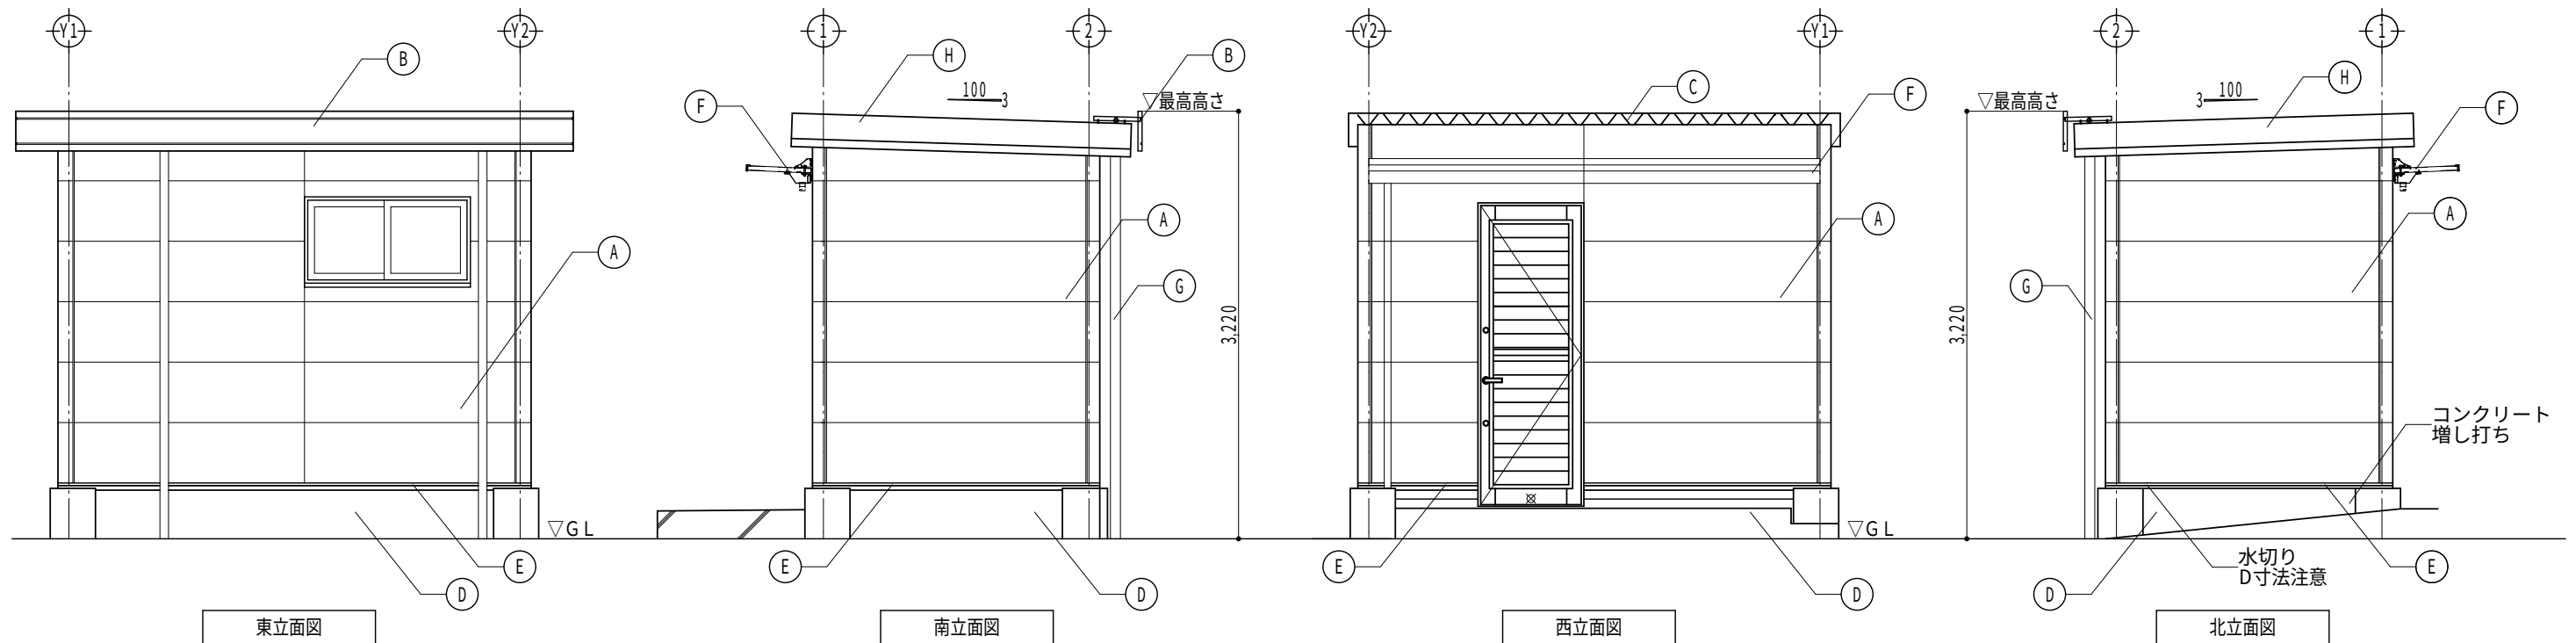

Ⓐ	窯業系サイディングボード 横張り金具留め (通気工法) 防火構造 (不燃下地) PC030BE-9202	Ⓓ	モルタルハケ引き	Ⓔ	縦樋VP65φ
Ⓑ	鼻隠し幕板h=300 カラーガルバリウム鋼板t=0.5	Ⓔ	ガルバリウム鋼板t=0.35	Ⓕ	けらば包み
Ⓒ	アルミ亜鉛合金めっき鋼板 (ガルバリウム鋼板) 厚0.6 ルーフデッキ (三見金属同等品以上)	Ⓕ	アルミ製逆勾配底 出幅500×巾3400		

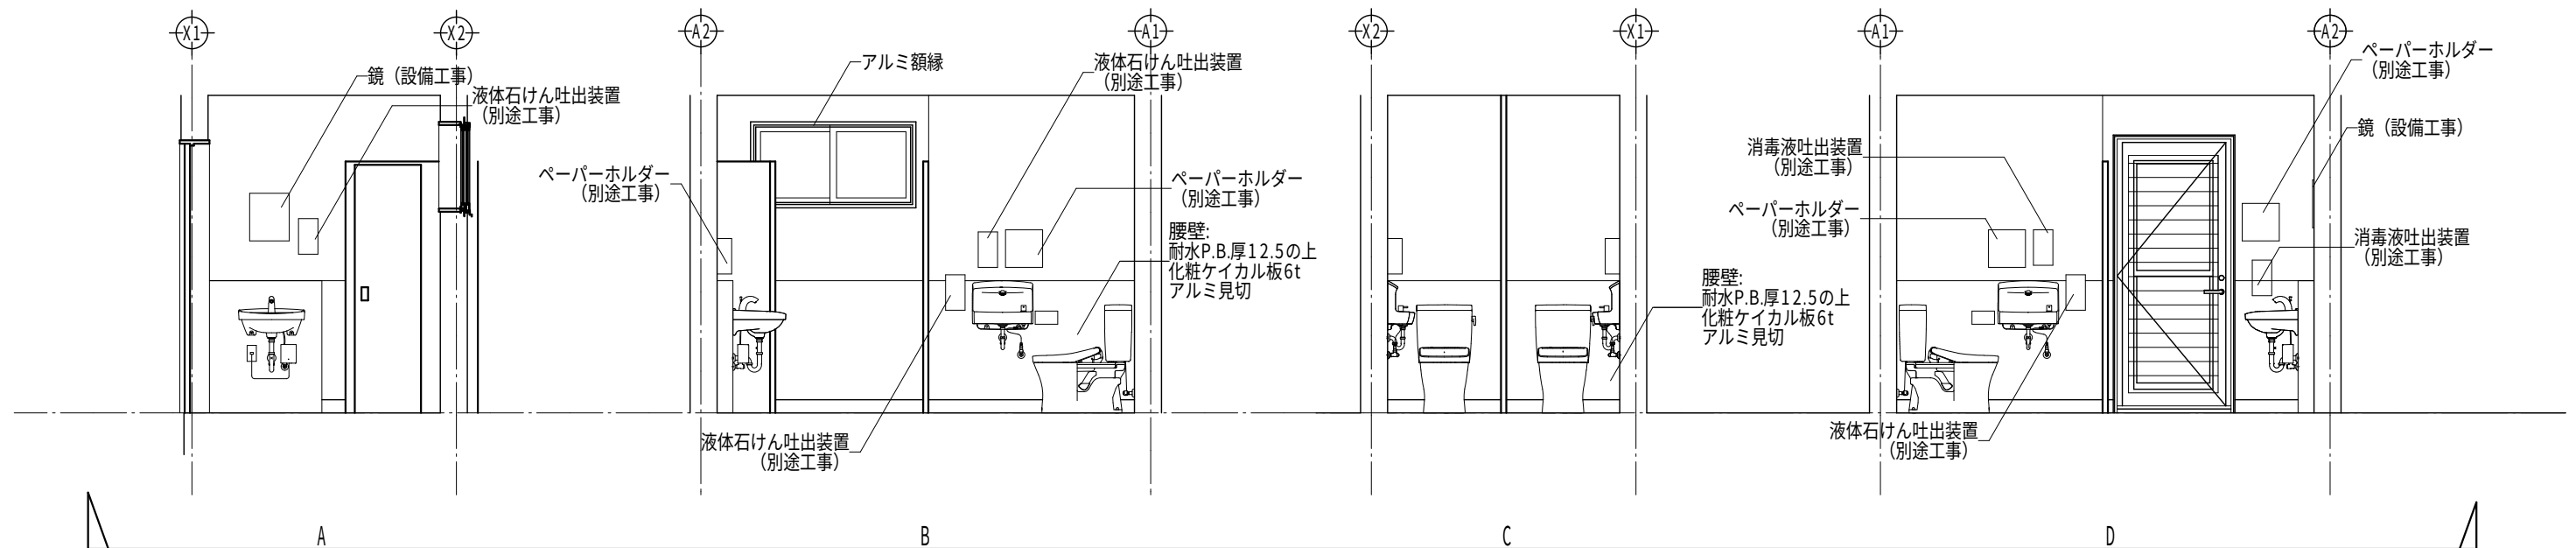



				株式会社 中部都市建築設計事務所		1級建築士登録番号 143379 伊藤 公		工事名		設計番号	
				TEL:059-226-0139 FAX:059-226-5115				井田川小学校校舎増築等工事			
				日付				図面名		縮尺	
				2020.2.12				調理員用トイレ棟 立面図・展開図		A3:1/50	
										A・52	

符号・数量 取付場所	1 AW	1ヶ所	給食室	2 AW	1ヶ所	ワゴンプール	3 AW	1ヶ所	ワゴンプール	4 AW	1ヶ所	給食室(東)	5 AW	1ヶ所	検収室	6 AW	1ヶ所	食品庫	7 AW	1ヶ所	WC	8 AW	2ヶ所	給食室(西)	9 AW	1ヶ所	給食室(西)
姿 図	既設			既設	撤去・改修		既設	撤去・改修		既設			既設			既設			既設			既設			既設		
	形式見込	アルミ製2連引違い窓		アルミ製半外付け型引違い窓 見込70		アルミ製半外付け型引違い窓 見込70		アルミ製引違い窓		アルミ製引違い窓		アルミ製引違い窓		アルミ製内倒し嵌殺し窓		アルミ製引違い窓及びFIX窓		アルミ製FIX窓									
仕 上	アルミアルマイト		アルミアルマイト		アルミアルマイト		アルミアルマイト		アルミアルマイト		アルミアルマイト		アルミアルマイト		アルミアルマイト		アルミアルマイト		アルミアルマイト		アルミアルマイト		アルミアルマイト				
硝 子	t=6.8ラフワイヤー硝子、アルミパネルt=3.0		t=5.0透明硝子		t=6.8網入みがき硝子		t=6.8ラフワイヤー硝子		t=6.8透明網入硝子		t=6.8ラフワイヤー硝子		t=6.8ラフワイヤー硝子		t=4.0型板硝子、t=3.0アルミパネル		t=4.0型板硝子、t=3.0アルミパネル		t=4.0型板硝子、t=3.0アルミパネル								
金 物	クレセント、附属金物一式		クレセント、附属金物一式		クレセント、附属金物一式		クレセント、附属金物一式		クレセント、附属金物一式		クレセント、附属金物一式		クレセント、附属金物一式		附属金物一式		クレセント、附属金物一式		附属金物一式								
備 考	ステンレス可動網戸		サラン可動網戸		サラン可動網戸		ステンレス可動網戸		－		ステンレス可動網戸		ステンレス固定網戸		ステンレス可動網戸		－										

符号・数量 取付場所	10 AD	1ヶ所	給食室(西)	11 AD	1ヶ所	検収室	1 AD	1ヶ所	ワゴンプール	2 AD	1ヶ所	給食室	3 AD	1ヶ所	ワゴンプール	4 AD	1ヶ所	ワゴンプール	5 AD	1ヶ所	検収室	6 AD	1ヶ所	検収室
姿 図	既設			既設			既設			既設			既設			既設			既設			既設		
	形式見込	アルミ製FIX窓		アルミ縦滑出し窓		アルミ製3枚引違い戸 見込105		アルミ製4枚引違い戸		アルミ製4枚引違い戸		アルミ製片開きドア		アルミ製通風片開き戸		アルミ通風片引き戸								
仕 上	アルミアルマイト		アルミアルマイト		アルミアルマイト		アルミアルマイト		アルミアルマイト		アルミアルマイト		アルミアルマイト		アルミアルマイト		アルミアルマイト							
硝 子	t=6.8mmラフワイヤー硝子		複層ガラス 透明		t=6.8mm網入みがき硝子		t=5.0mm透明硝子		t=5.0mm透明硝子		－		複層ガラス 型板 (3+A12+4)		複層ガラス 型板 (3+A12+4)									
金 物	附属金物一式		附属金物一式		引手、クレセント、附属金物一式		引手、クレセント、附属金物一式		クレセント、附属金物一式		シリンダー錠、丁番、附属金物一式		シリンダー錠付、附属金物一式		シリンダー錠付、附属金物一式									
備 考	－		網戸付		サラン可動網戸、SUSレールカバー		SUSレールカバー		SUS床見切、SUSレールカバー		ドアチェック		網戸付、横格子付		網戸付、横格子付、									

符号・数量 取付場所	12 AW	1ヶ所	給食洗浄室	13 AW	2ヶ所	ワゴンプール-2	14 AW	1ヶ所	調理員用トイレ	7 AD	1ヶ所	調理員用トイレ	1 TS	1ヶ所	調理員用トイレ	2 TS	1ヶ所	調理員用トイレ
姿 図	既設			新設			新設			新設			新設			新設		
	形式見込	アルミ製引違い窓		アルミ製引違い窓 アルミ額縁		アルミ製引違い窓 アルミ額縁		採風勝手口ドア アルミ額縁		トイレブース		トイレブース		トイレブース		金 物		
仕 上	アルミ シルバー色		アルミ シルバー色		アルミ シルバー色		アルミ シルバー		メラミン化粧板		メラミン化粧板		メラミン化粧板		メラミン化粧板		グレティヒンジ、アルミ笠木、SUS巾木、アルミオールエッジ戸当たり帽子掛	
硝 子	t=6.8mm透明網入硝子		t=6.8mm透明網入硝子		t=6.8mm透明網入硝子		複層ガラス 型板		――		――		――		――		――	
金 物	網戸付、クレセント、付属金物一式		網戸付、クレセント、付属金物一式		網戸付、クレセント、付属金物一式		シリンダー錠付、附属金物一式		グレティヒンジ、アルミ笠木、SUS巾木、アルミオールエッジ		株式会社 中部都市建築設計事務所 TEL:059-226-0139 FAX:059-226-5115		1級建築士登録番号 143379 伊藤 公		工事名 井田川小学校給食洗浄室増築工事		設計番号	
備 考	認定番号：EB-2562		認定番号：EB-2562		認定番号：EB-2562		網戸付、横格子付		表示錠、戸当たり帽子掛、非常時外開き		日付 2020.2.12		1級建築士登録番号 317976 太田 武志		図面名 給食室棟ワゴンプール、調理員用トイレ棟 建具表（既設）（改修後）		縮尺 A3:1/50 図面番号 A-53	

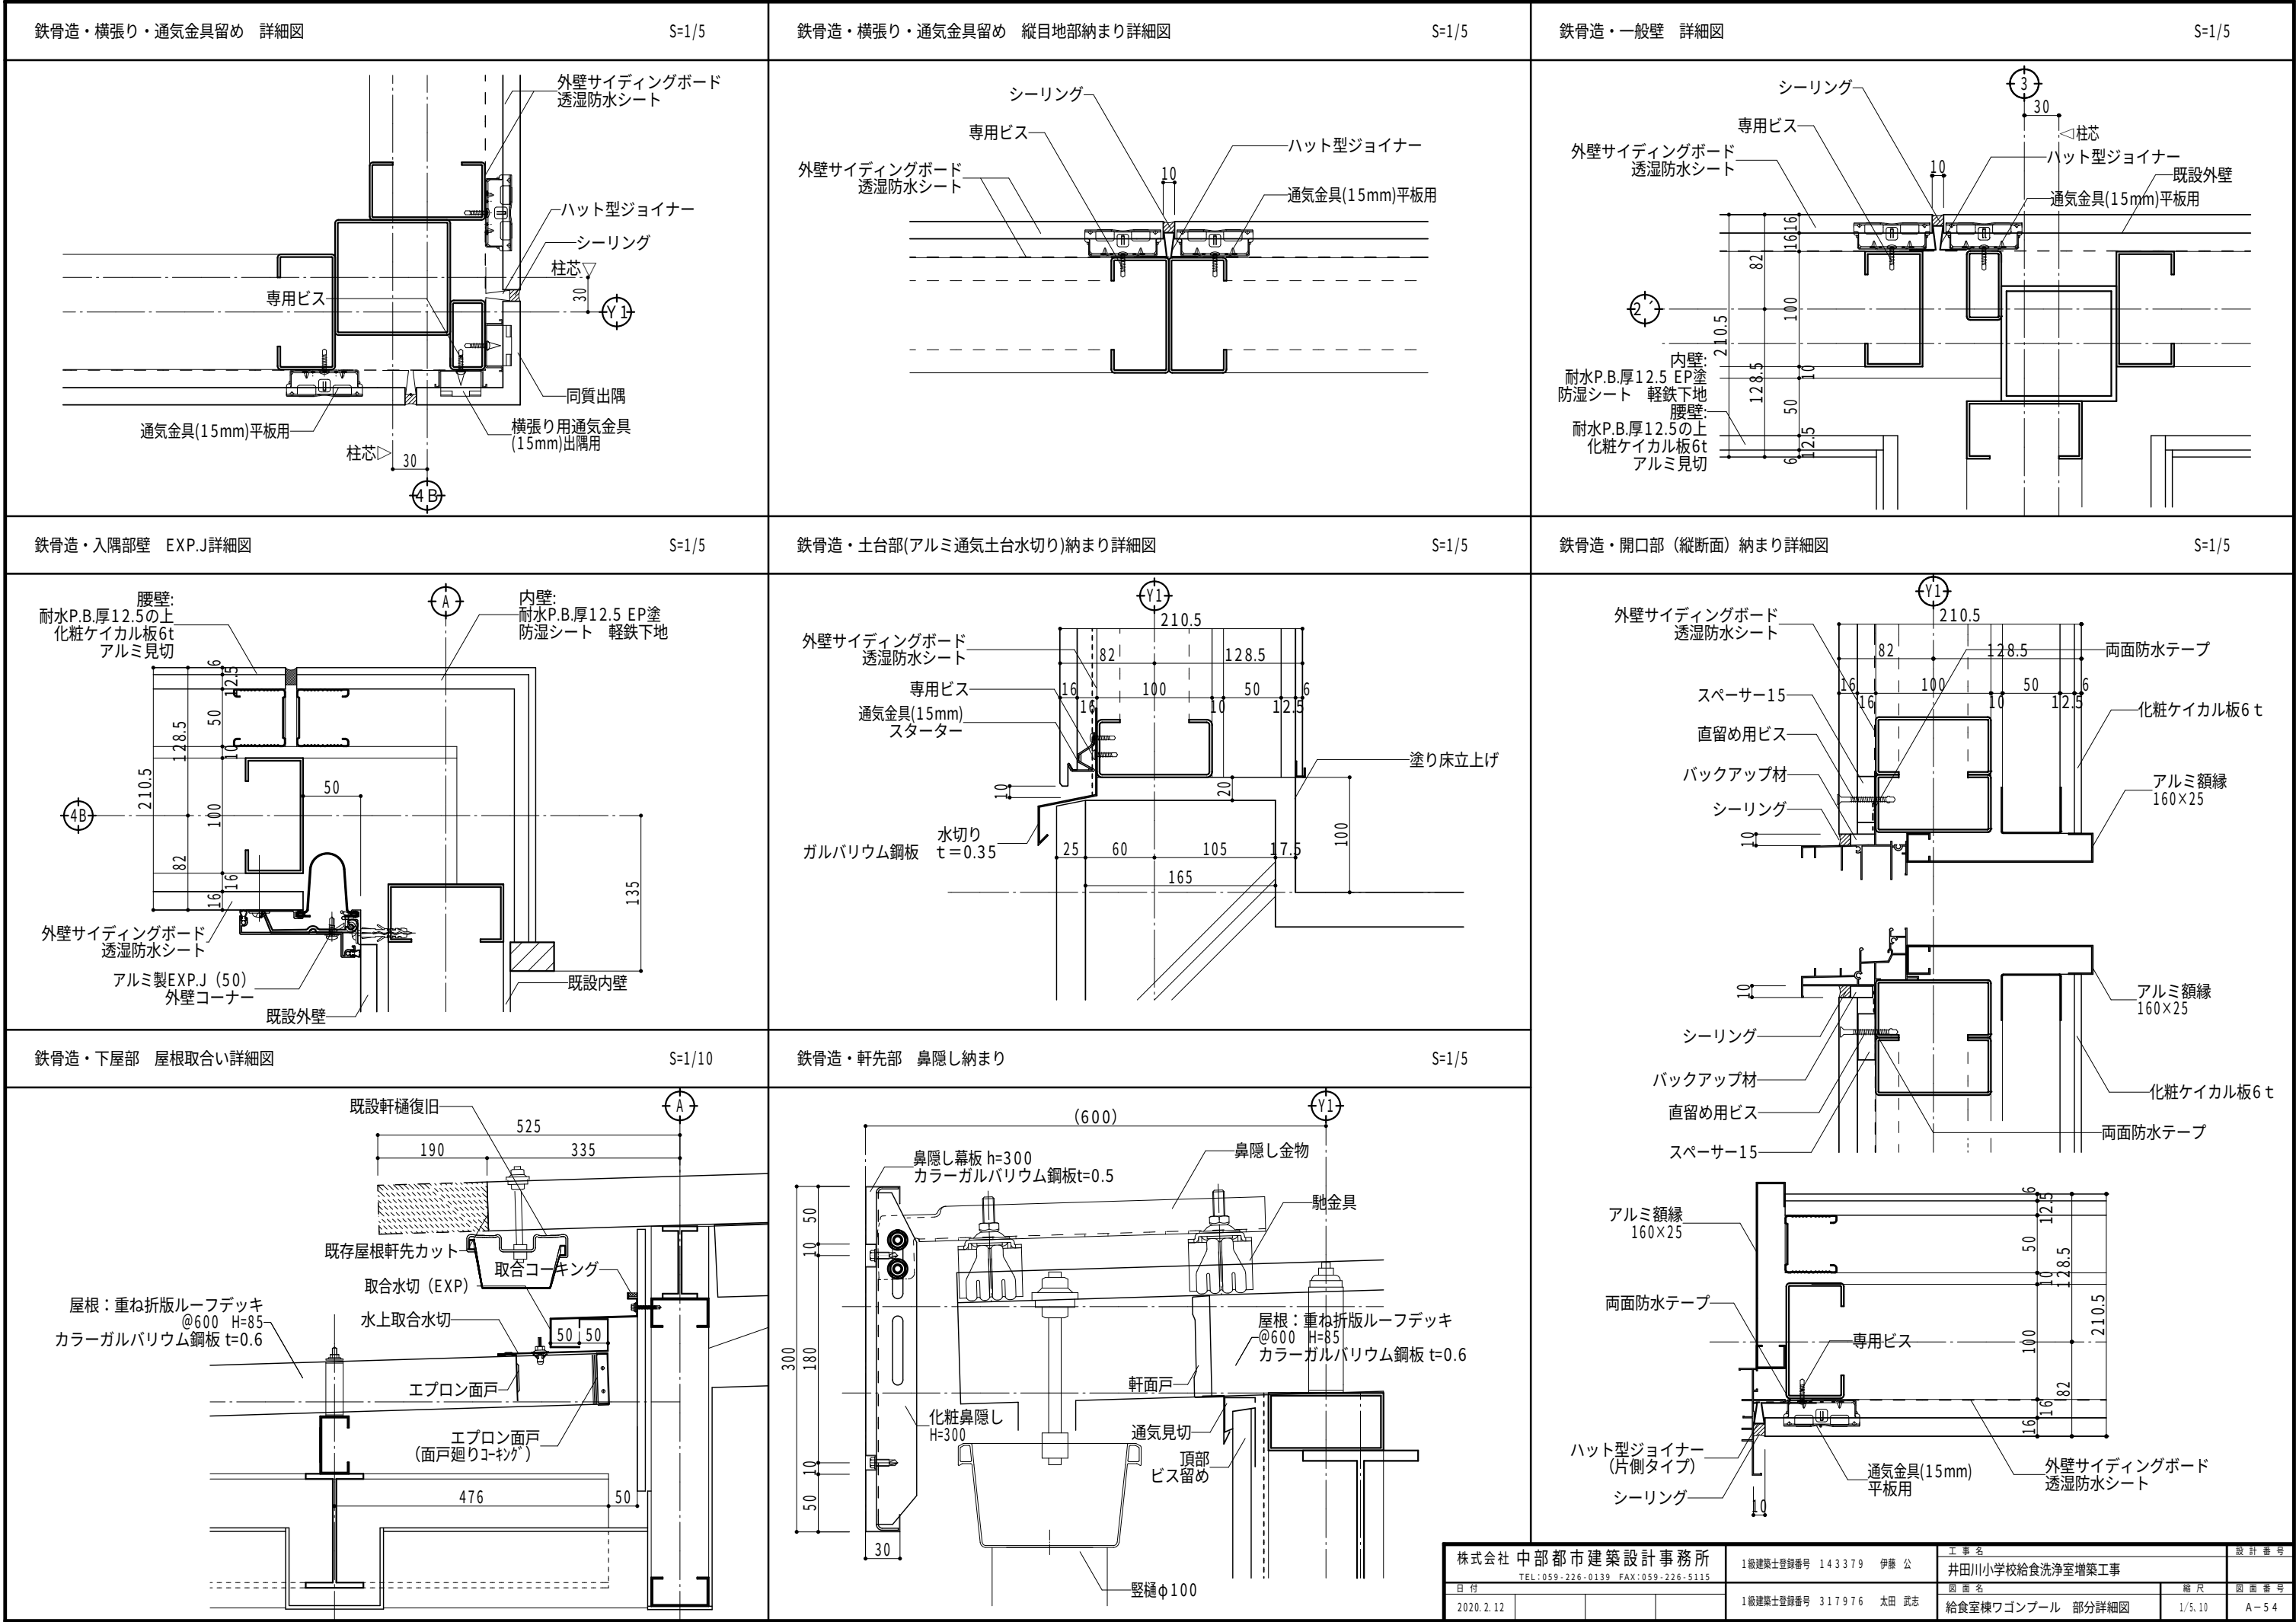

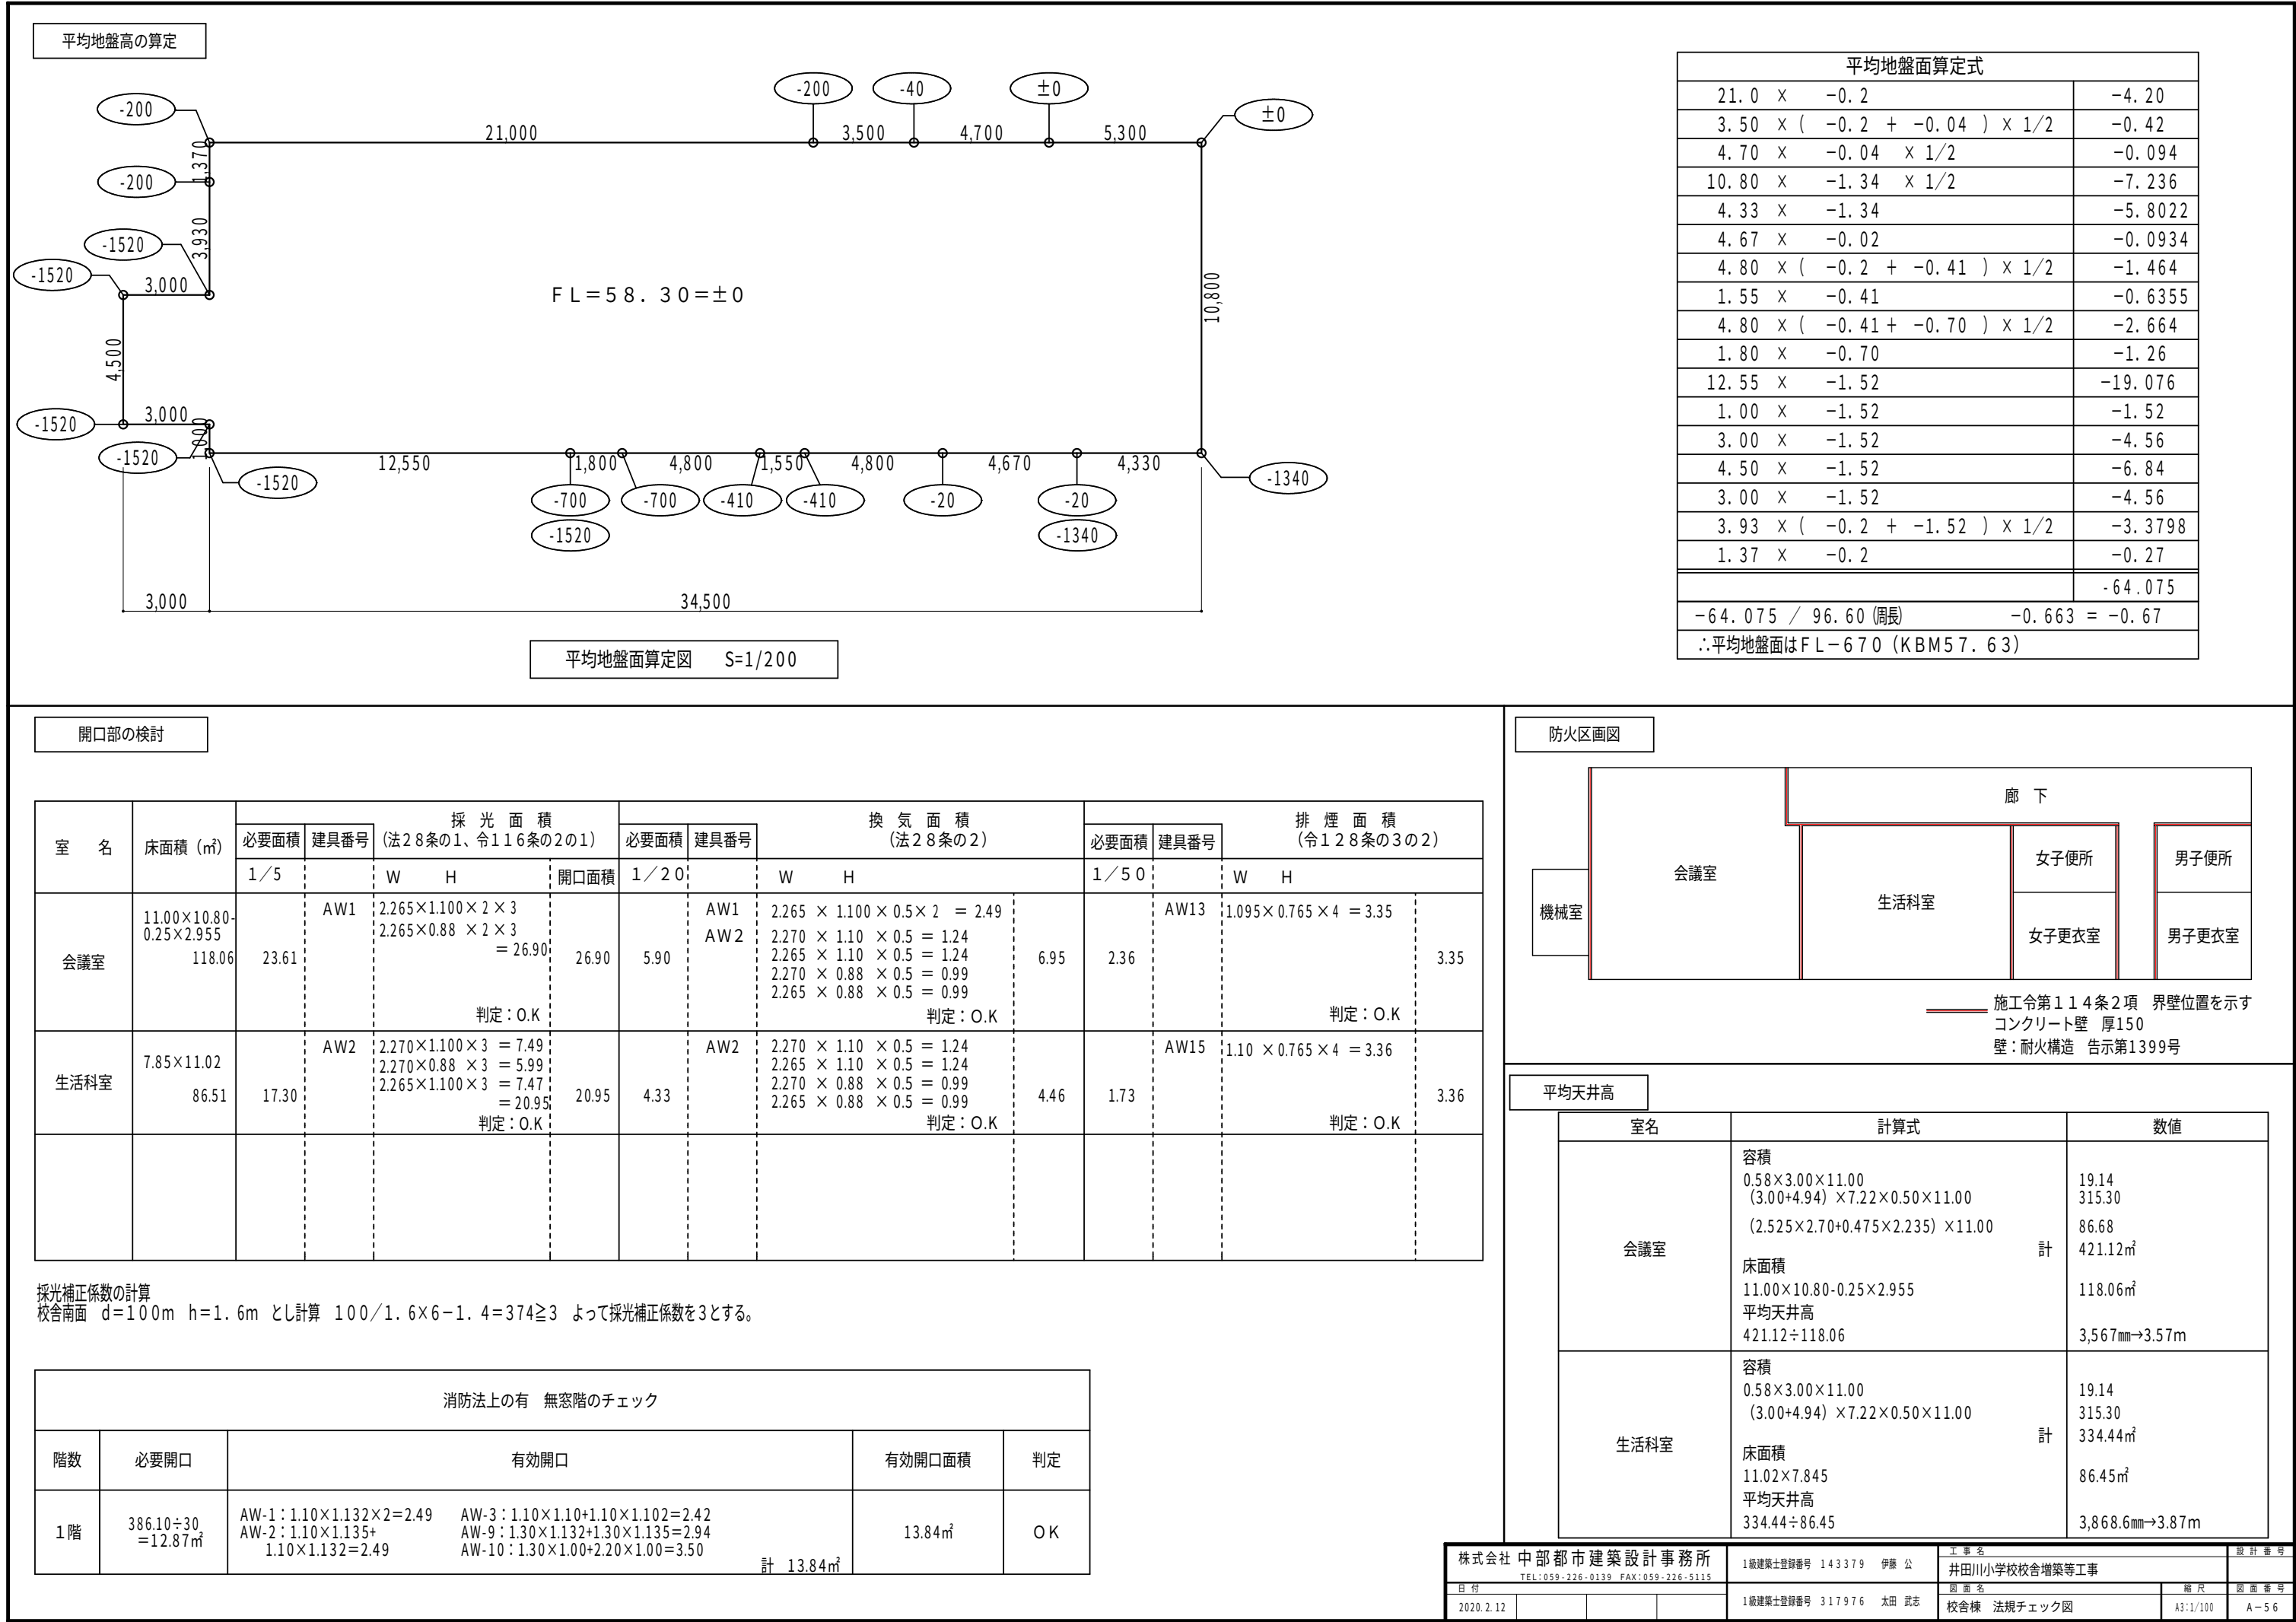

株式会社 中部都市建築設計事務所

TEL:059-226-0139 FAX:059-226-5115

日付 2020.2.12

1級建築士登録番号 143379 伊藤 公

1級建築士登録番号 317976 太田 武志


工事名 井田川小学校校舎増築等工事

図面名 校舎棟 法規チェック図

縮尺 A3:1/100

設計番号 A-56

図面番号

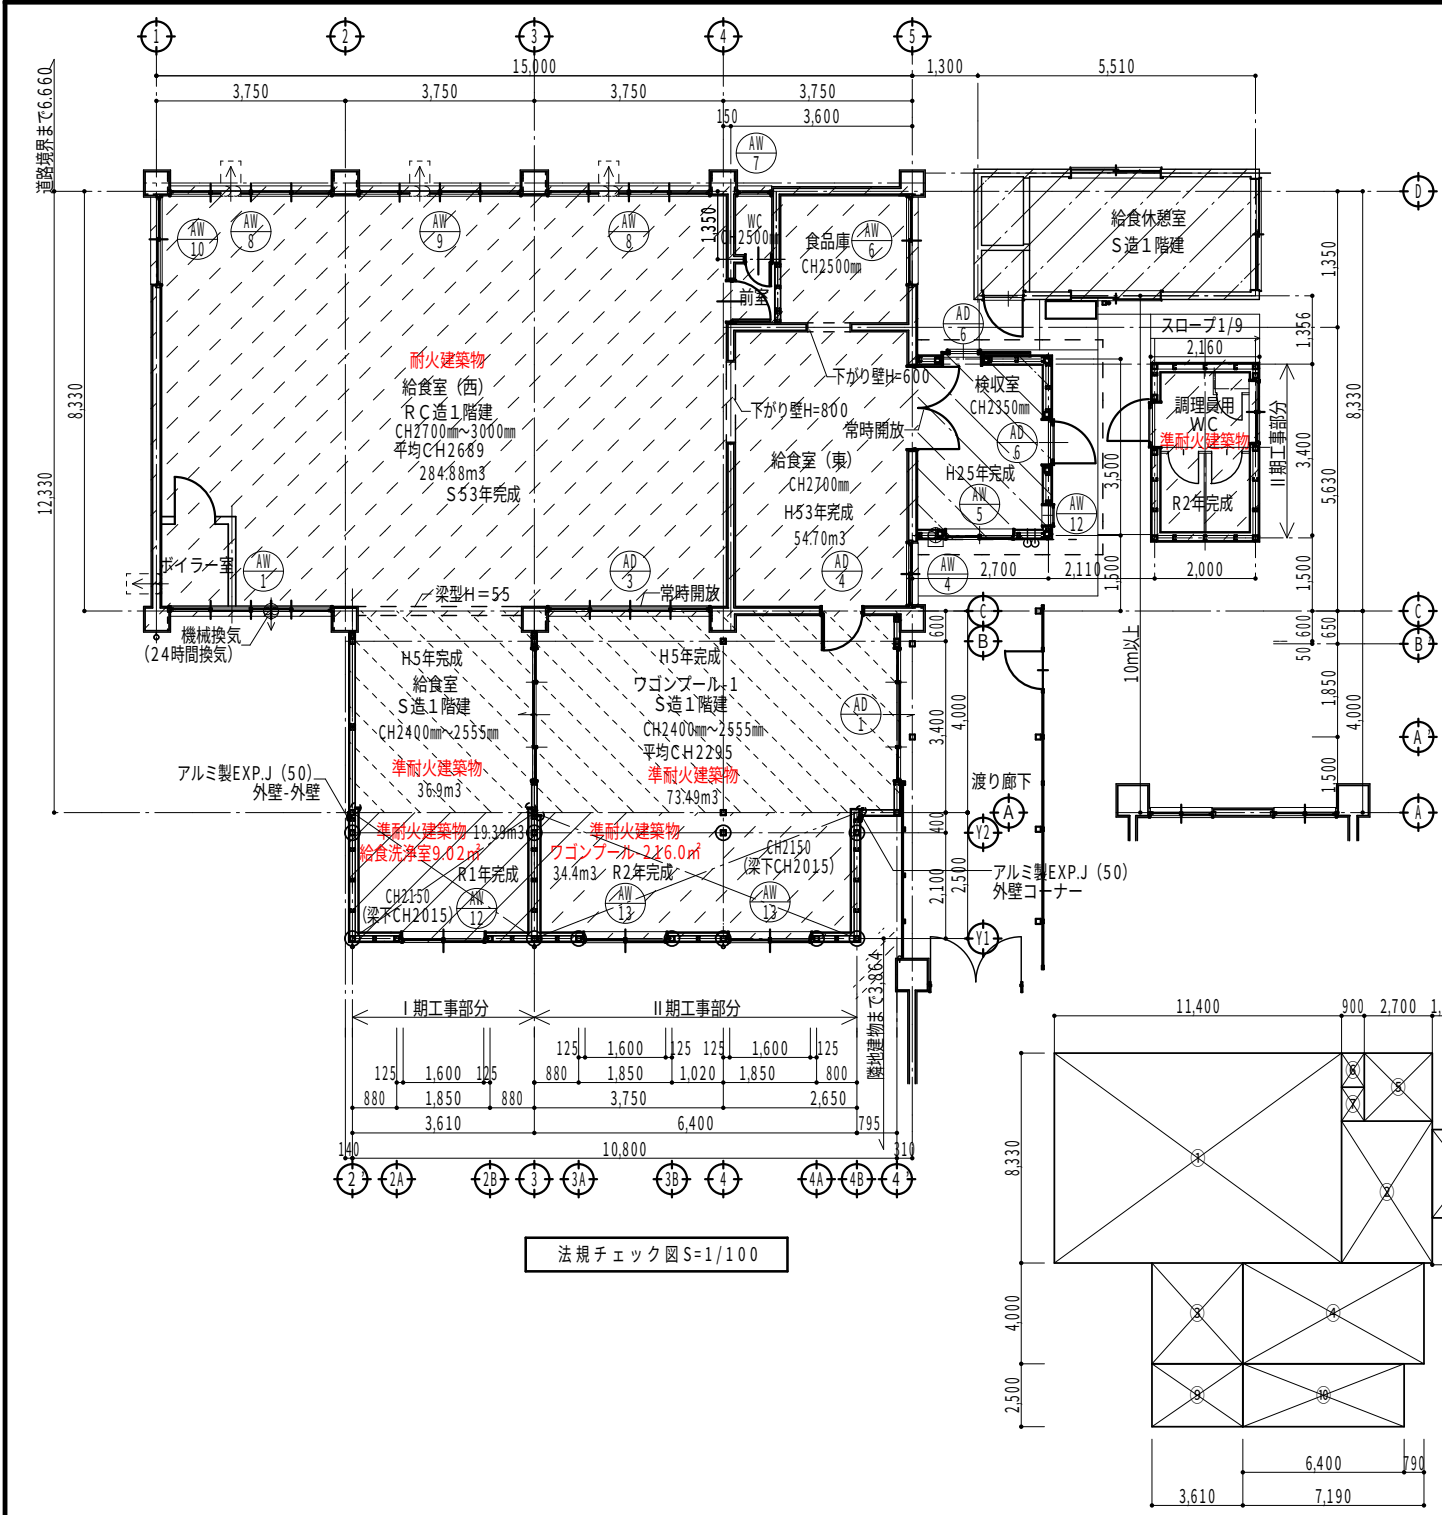

建物概要			
用途	学校	面積	202.60㎡
耐火要求	準耐火建築物	最高高さ	4150mm
階数	1階	軒高	3850mm
構造	R C 造 一部 S 造		

消防法上の有 無窓階のチェック				
階数	必要開口	有効開口		判定
1階	6.76㎡	AW-6: 0.85×1.20=1.02 AD-1: 1.71×1.97=3.36	AW-13: 0.8×1.08×2=1.72 AW-12: 0.8×1.08=0.86 1.02+3.36+1.72+0.86=6.96	OK

凡例

H24年申請時からの追加面積

面積算定			
給食室 (西)	①	11.400×8.330=94.96	94.96㎡
給食室 (東)	②	3.600×5.630=20.26	20.26㎡
給食室	③	3.610×4.000=14.44	14.44㎡
ワゴンプール-1	④	7.190×4.000=28.76	28.76㎡
食品庫	⑤	2.700×2.700=7.29	7.29㎡
WC	⑥	900×1.350=1.21	1.21㎡
前室	⑦	900×1.350=1.21	1.21㎡
検収室	⑧	2.700×3.500=9.45	9.45㎡
給食洗浄室	⑨	3.610×2.500=9.025	9.03㎡
ワゴンプール-2	⑩	6.400×2.500=16.00	16.00㎡
合計			202.63㎡

給食休憩室	⑪	5.510×2.435=13.41	13.41㎡
合計			13.41㎡

調理員用トイレ	⑫	2.000×3.400	6.8㎡
合計			6.8㎡

火気使用室換気計算書						
	部屋名	面積 (㎡)	天井高 (m)	容積 (m3)		
	給食室 (改修後)	183.44	2.15~3.00	505.33		
番号	厨房機器名	台数	ガス消費量 kW (Q)	理論廃ガス量 (kg)	換気装置別定数	必要換気量 m3/h
①	スチコン (TSC0-20GDC)	1	65.1	0.93	40	2,422
②	回転釜 (GHS-30)	2	37.2	0.93	40	2,768
③	回転釜 (GHS-32)	3	50	0.93	40	5,580
④	ガスコンロ	1	12.2	0.93	40	454
⑤	食器洗浄機 (AEN2-3NU)	1	46.6	0.93	40	1,734
						1,200
合計						12,957

備考
フード (3,500×1,500×800×3) あり
換気量は既設図面参照
フード (2, 200×1,200×500H) あり II 工事にてストレートシロッコファン設置
居室換気用 I 期工事にて設置

採光・換気・排煙計算書						
室名	室床面積	必要面積			実質窓面積(建具表より)	判定
		採光 1/20	換気 1/20	排煙 1/50		
給食室 (西)	138.68㎡	6.94㎡			AW-8: (1.55×1.10×0.77×1.10) ×2=5.10㎡ AW-9: (0.77×1.10) ×2=1.69㎡ 計 8.15㎡≥6.94㎡	OK
給食室 (東)			6.94㎡		AW-10: 1.70×0.80=1.36㎡ AW-11: 0.77×1.10=0.84㎡ AW-4: 0.6×0.9=0.54㎡ 計 4.39㎡≥6.94㎡	NG
給食室					AW-8: 0.77×1.10×2=1.69㎡ AW-11: 0.6×1.08=0.64㎡ AW-10: 0.85×0.8=0.68㎡	
給食洗浄室					計 4.39㎡≥6.94㎡	
ワゴンプール-1	44.76㎡	2.24㎡			AD-2: 2.57×1.97=5.06㎡ 計 5.06㎡≥2.24㎡	OK
ワゴンプール-2		2.24㎡			AD-2: 1.28×1.97=2.52㎡ 計 2.52㎡≥2.24㎡	OK
機械換気計算表	284.88+54.70+36.9+19.39+73.49+34.40=503.76m3/h	居室の必要換気量 (V=20Af/N) 138.68㎡×20m3/h・人÷3㎡=924.5m3/h ≤1200m3/h				

503.76m3/h×0.3回=151.13m3/h ≤1200m3/h	
--------------------------------------	--

(株) 三菱電機 形名 EX-30RH7 風量 1200m3/h
--

外部仕上表 S53新築部分		H5年増築部分	H25年度増築部分	R1年度 I 期工事部分	R2年度 II 期工事部分	R2年度 II 期工事部分 (調理員用トイレ)
外壁	モルタル刷毛引アクリルリシン吹付	センチュリーボード厚14 (横貼りスタック調三井木材同等品以上) 防火材444号 アスファルトフェルト17kg下地	木質系繊維混入セメント珪酸カルシウム板 厚16塗装品 横張り金物工法	窯業系サイディングボード 横張り金具留め (通気工法) 防火構造 (不燃下地) PC030BE-9202	窯業系サイディングボード 横張り金具留め (通気工法) 防火構造 (不燃下地) PC030BE-9202	窯業系サイディングボード 横張り金具留め (通気工法) 防火構造 (不燃下地) PC030BE-9202
屋根	露出屋根防水SC-515 (8層) アスファルト防水シルバー仕上 下地均シモルタル厚25	カラー鋼板厚0.6ルーフデッキ (三見金属同等品以上) 裏打ち断熱: ポリエチレンフォーム厚4 (東レベフ同等品以上) 勾配3/100 軒先鼻隠し: カラー鋼板厚0.6パネル加工	重ね折板屋根タイトフレーム留88型 ガルバリウム鋼板 厚0.6	アルミ亜鉛合金めっき鋼板 (ガルバリウム鋼板) 厚0.6 ルーフデッキ (三見金属同等品以上) 裏打ち断熱材: 無機質高充填フォーム プラスチック系断熱材 FP030RF-0552	アルミ亜鉛合金めっき鋼板 (ガルバリウム鋼板) 厚0.6 ルーフデッキ (三見金属同等品以上) 裏打ち断熱材: 無機質高充填フォーム プラスチック系断熱材 FP030RF-0552	アルミ亜鉛合金めっき鋼板 (ガルバリウム鋼板) 厚0.6 ルーフデッキ (三見金属同等品以上) 裏打ち断熱材: 無機質高充填フォーム プラスチック系断熱材 FP030RF-0552
内部仕上表						
床	モルタルコテミガキ下地 デッキメント仕上	モルタル金ゴテ仕上 耐摩耗耐衝撃性 モルタル床仕上材 (美州興産セラレズンEM同等品以上)	2液系エポキシ樹脂塗装厚膜タイプ平滑仕上	防滑工法 薄膜型エポキシ樹脂系防塵塗料 (ケミクリートEPカラー同等品)	防滑工法 薄膜型エポキシ樹脂系防塵塗料 (ケミクリートEPカラー同等品)	防滑工法 薄膜型エポキシ樹脂系防塵塗料 (ケミクリートEPカラー同等品)
壁	モルタルコテミガキ AVP 一部モルタル刷毛 石綿吹付押工厚2	LGS下地フレキシブルボード 厚6 不燃材1001号	軽鉄下地耐水P.B.厚12.5EP塗	内壁耐水P.B.厚12.5 EP塗 軽鉄下地 腰壁耐水P.B.厚12.5の上化粧ケイカル板6t アルミ見切	内壁耐水P.B.厚12.5 EP塗 軽鉄下地 腰壁耐水P.B.厚12.5の上化粧ケイカル板6t アルミ見切	内壁耐水P.B.厚12.5 EP塗 軽鉄下地
天井	アスベスト厚6スカシ アクリルリシン吹付	LGS下地 石綿ケイ酸カルシウム板厚6不燃材1001号 目透し貼りアクリルリシン吹付	軽鉄下地P.B.厚9.5EP塗	ケイ酸カルシウム板厚6 EP塗装 軽鉄下地	ケイ酸カルシウム板厚6 EP塗装 軽鉄下地	ケイ酸カルシウム板厚6 EP塗装 軽鉄下地



第1種低層住居専用地域
第1種中高層住居専用地域

<各地盤面における建物周長>
・GL±0
112.4+50.68+93.2+54.6+75.96+89.1+15.68+153.6+21.6+18=684.82m

・GL-670
96.6m

・GL-1500
54.2m

・GL-2157
123.4m

<敷地全体地盤面算定>

・段差部分面積
-0.67×96.6-1.5×54.2-2.16×123.4=-412.566㎡

・建物全体周長
684.82+150.8+123.4=959.02m

-412.566÷959.02=-0.43m

よって敷地全体平均地盤面はGL-430

時刻	方位角	日影倍率
8:00	-53°27'39"	6.6427
8:30	-48°25'06"	4.2171
9:00	-42°55'48"	3.1252
9:30	-36°56'45"	2.5134
10:00	-30°26'12"	2.1337
10:30	-23°24'23"	1.8887
11:00	-15°54'30"	1.7340
11:30	-08°03'07"	1.6479
12:00	00°00'00"	1.6202
12:30	08°03'07"	1.6479
13:00	15°54'30"	1.7340
13:30	23°24'23"	1.8887
14:00	30°26'12"	2.1337
14:30	36°56'45"	2.5134
15:00	42°55'48"	3.1252
15:30	48°25'06"	4.2171
16:00	53°27'39"	6.6427

建物内の数字は平均地盤面よりの高さを示し、()内の数字は敷地全体平均地盤面<GL-430>からの高さを示す。

項目名	項目内容
用途地域名称	容積≤200% 日影4H・2.5H
用途地域	第1種中高層住居専用地域
緯 度	北緯 34°52'00"
計算日時	冬至 12月22日頃
日影規制時間	8時～16時
5mライン規制時間	4時間00分
10mライン規制時間	2時間30分
測定面	平均地盤+1.5000m
平均地盤面	-0.4300m

株式会社 中部都市建築設計事務所 TEL:059-226-0139 FAX:059-226-5115				1級建築士登録番号 143379 伊藤 公	工事名 井田川小学校増築工事		設計番号
日付 2020.2.12				1級建築士登録番号 317976 太田 武志	縮尺 A3:1/800	図面番号 A-58	



第1種低層住居専用地域
第1種中高層住居専用地域

<各地盤面における建物周長>
・GL±0
112.4+50.68+93.2+54.6+75.96+89.1+15.68+153.6+21.6+18=684.82m
・GL-670
96.6m
・GL-1500
54.2m
・GL-2157
123.4m



<敷地全体地盤面算定>
・段差部分面積
-0.67×96.6-1.5×54.2-2.16×123.4=-412.566㎡
・建物全体周長
684.82+150.8+123.4=959.02m
-412.566÷959.02=-0.43m
よって敷地全体平均地盤面はGL-430

時刻	方位角	日影倍率
8:00	-53°27'39"	6.6427
8:30	-48°25'06"	4.2171
9:00	-42°55'48"	3.1252
9:30	-36°56'45"	2.5134
10:00	-30°26'12"	2.1337
10:30	-23°24'23"	1.8887
11:00	-15°54'30"	1.7340
11:30	-08°03'07"	1.6479
12:00	00°00'00"	1.6202
12:30	08°03'07"	1.6479
13:00	15°54'30"	1.7340
13:30	23°24'23"	1.8887
14:00	30°26'12"	2.1337
14:30	36°56'45"	2.5134
15:00	42°55'48"	3.1252
15:30	48°25'06"	4.2171
16:00	53°27'39"	6.6427



建物内の数字は平均地盤面よりの高さを示し、()内の数字は敷地全体平均地盤面<GL-430>からの高さを示す。

項目名	項目内容
用途地域名称	容積≤200% 日影4H・2.5H
用途地域	第1種中高層住居専用地域
緯度	北緯 34°52'00"
計算日時	冬至 12月22日頃
日影規制時間	8時～16時
5mライン規制時間	4時間00分
10mライン規制時間	2時間30分
測定面	平均地盤+4.0000m
平均地盤面	-0.4300m

株式会社 中部都市建築設計事務所 TEL: 059-226-0139 FAX: 059-226-5115				1級建築士登録番号 143379 伊藤 公	工事名 井田川小学校増築工事		設計番号
日付 2020.2.12				1級建築士登録番号 317976 太田 武志	縮尺 A3:1/800	図面番号 A-59	

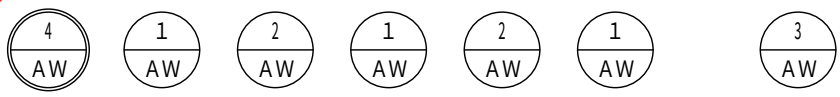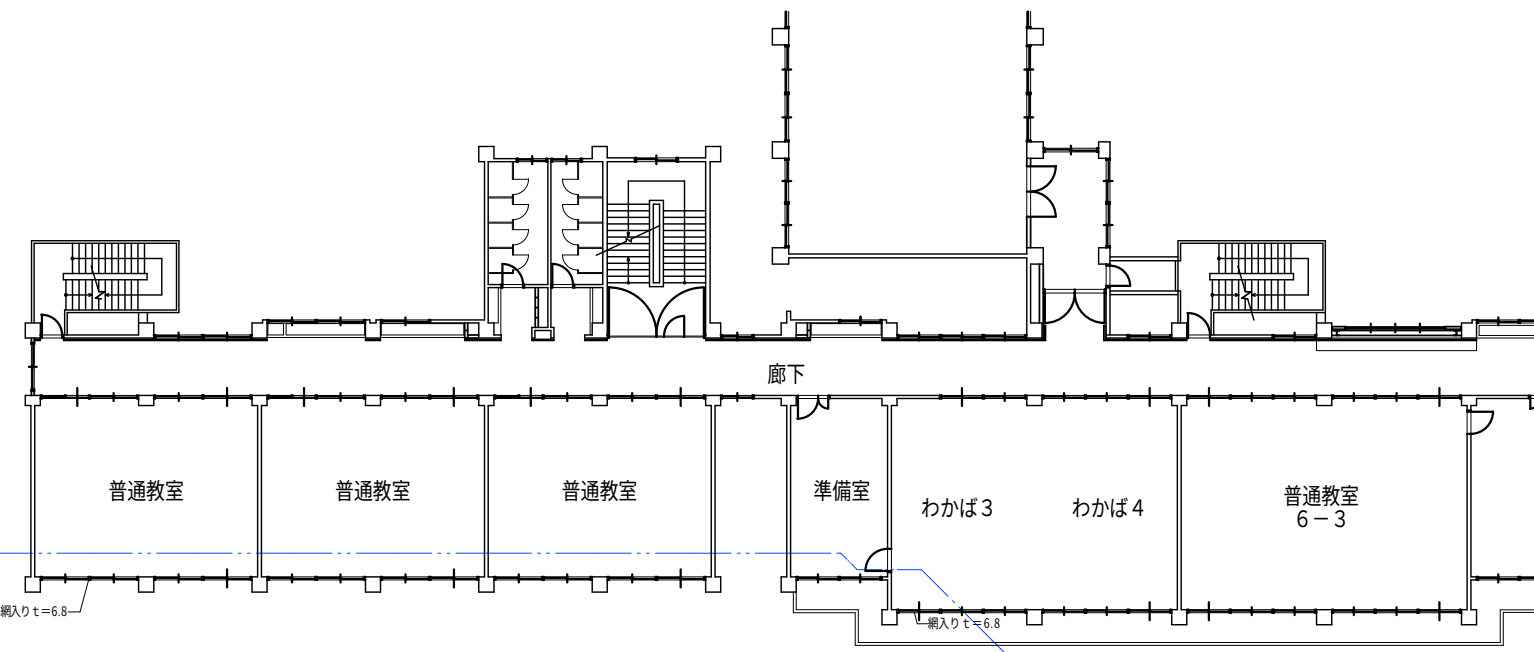



本校舎西棟2階キープラン

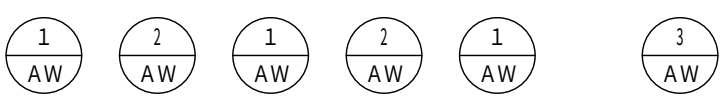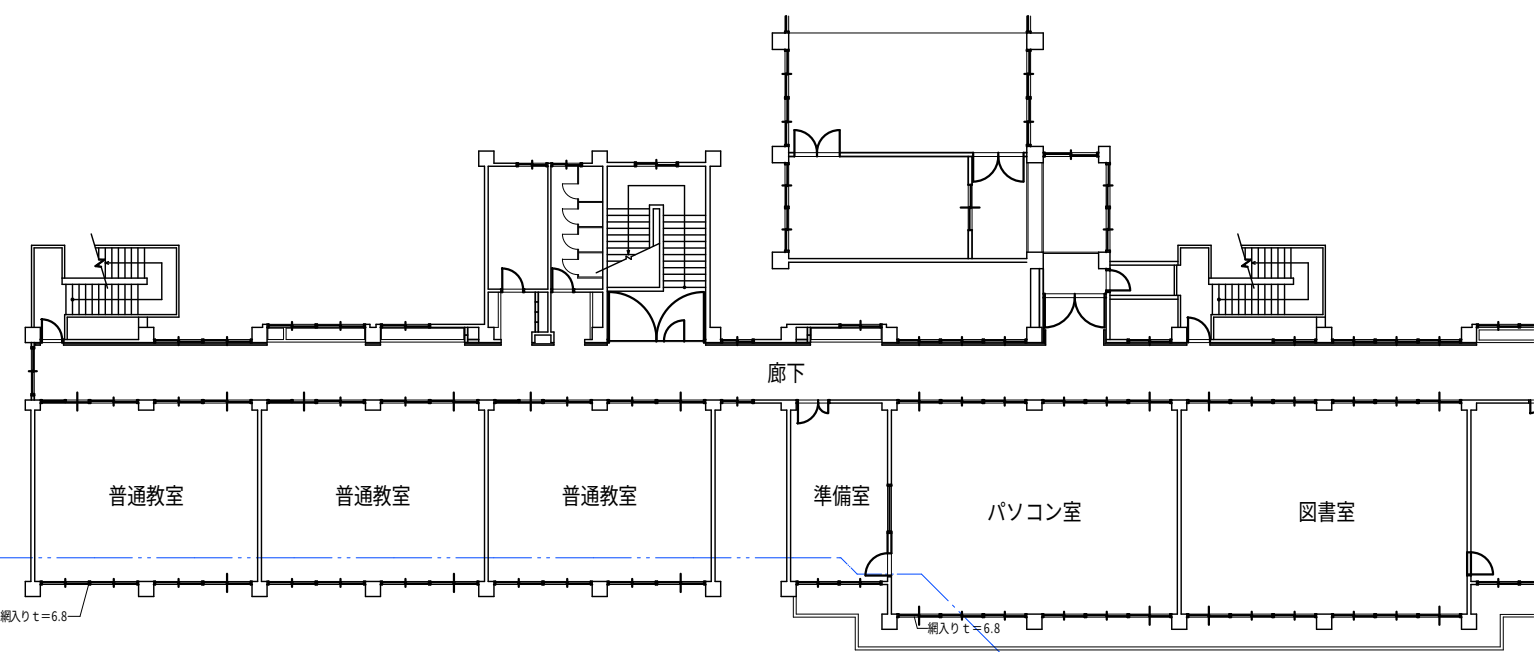


本校舎西棟3階キープラン

名 称	① AW 2連2段引違いガラス戸	② AW 2連2段引違いガラス戸
取 付 箇 所	普通教室	普通教室
姿 図		
数 量	6	4
見 込	70	70
仕 上	アルミ、アルマイト仕上	アルミ、アルマイト仕上
硝 子	FL3→網入りガラスt=6.8に取り替え	FL3→網入りガラスt=6.8に取り替え
金 物	戸車、クレセント、他金物一式	戸車、クレセント、他金物一式
備 考	シーリング	シーリング
名 称	③ AW 2連2段引違い窓	④ AW 2連2段引違いガラス戸
取 付 箇 所	資料室	普通教室
姿 図		
数 量	2	2
見 込	70	70
仕 上	アルミ、アルマイト仕上	アルミ、アルマイト仕上
硝 子	FL3→網入りガラスt=6.8に取り替え	網入りガラスt=6.8
金 物	A P、A F	戸車、クレセント、他金物一式
備 考	シーリング	シーリング


- 凡例
- ハッチング部分ガラス取り替え
 - 防火設備

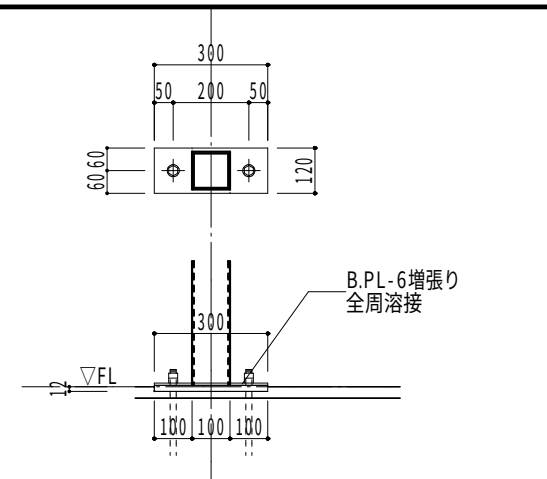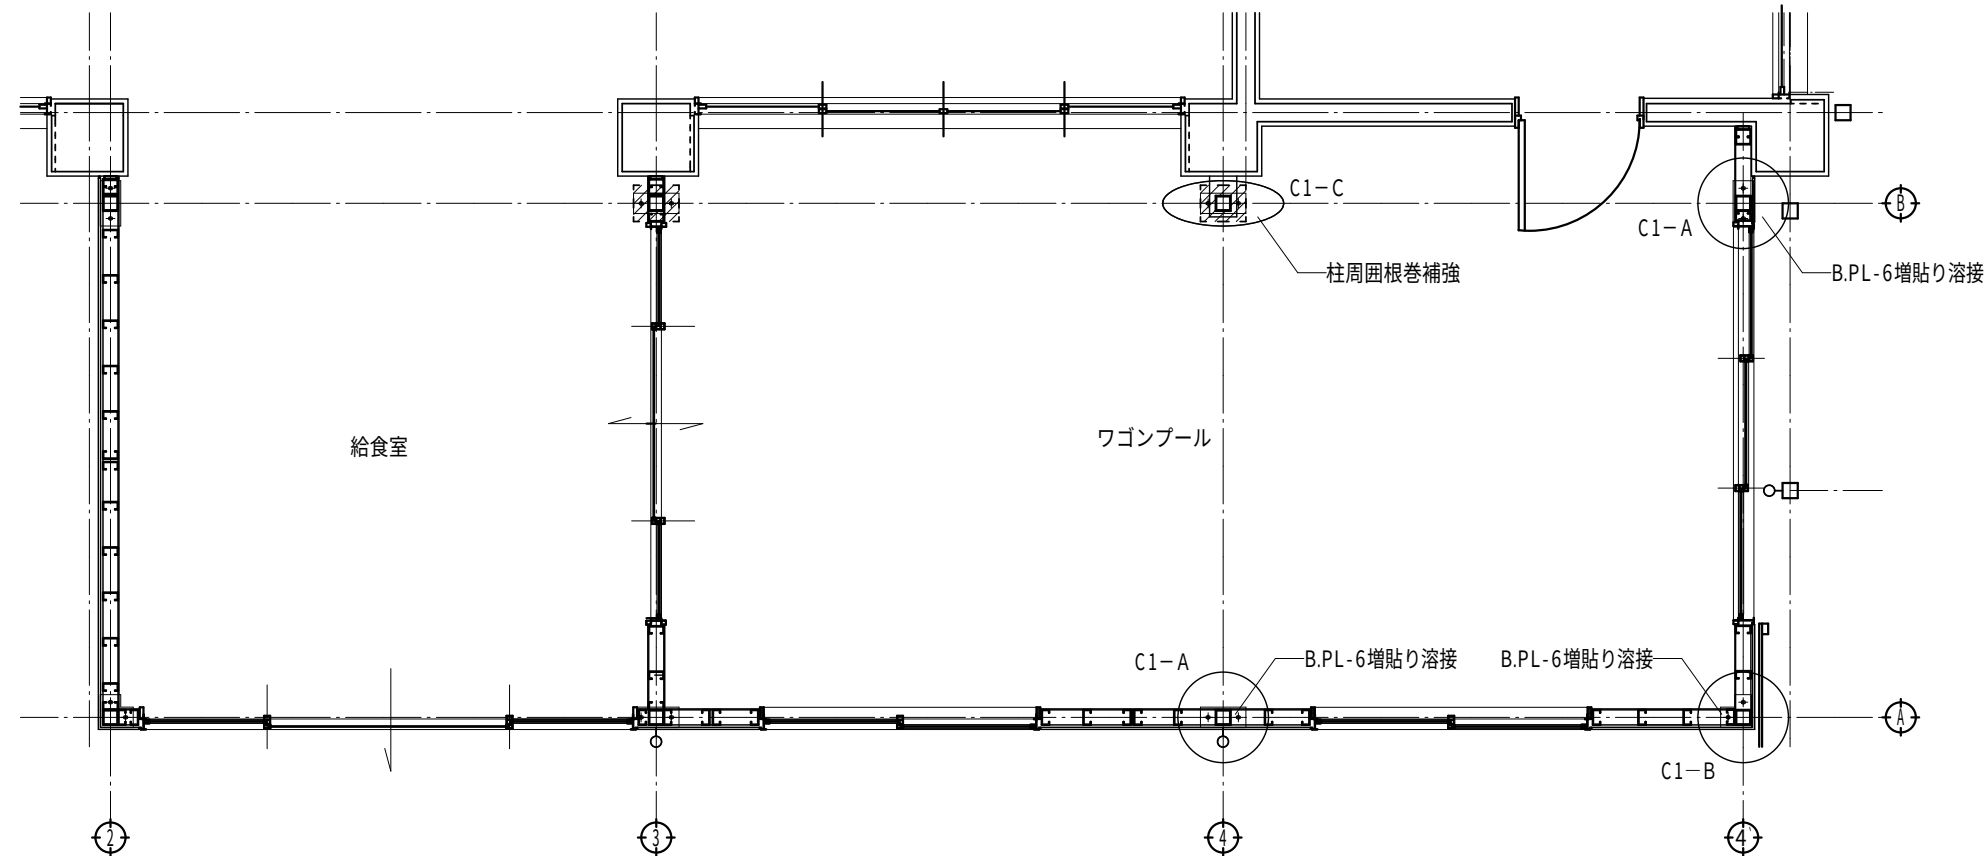

C 1 - A 詳細図 S=1/20

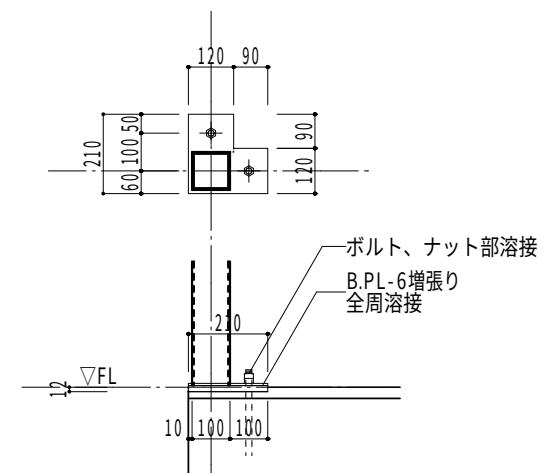


C 1 - B 詳細図 S=1/20

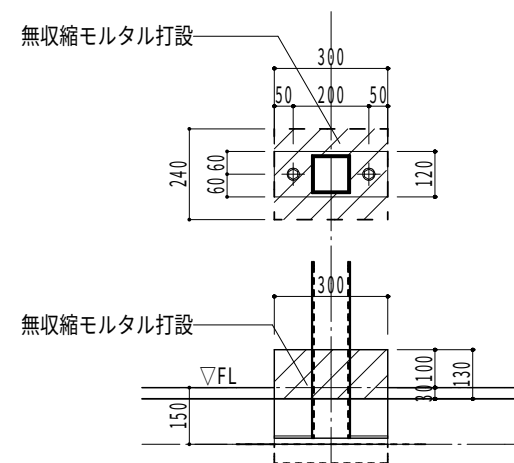

C 1 - C 詳細図 S=1/20

※工事着手前に監督職員と協議し施工方法を付けていること
※B通り部は特に注意すること

株式会社 中部都市建築設計事務所				1級建築士登録番号 143379 伊藤 公	工事名	設計番号
TEL:059-226-0139 FAX:059-226-5115					井田川小学校校舎増築等工事	
日付				1級建築士登録番号 317976 太田 武志	図面名	縮尺
2020.2.12					プレート・根巻き改修図	A3:1/50, 1/10 A-61

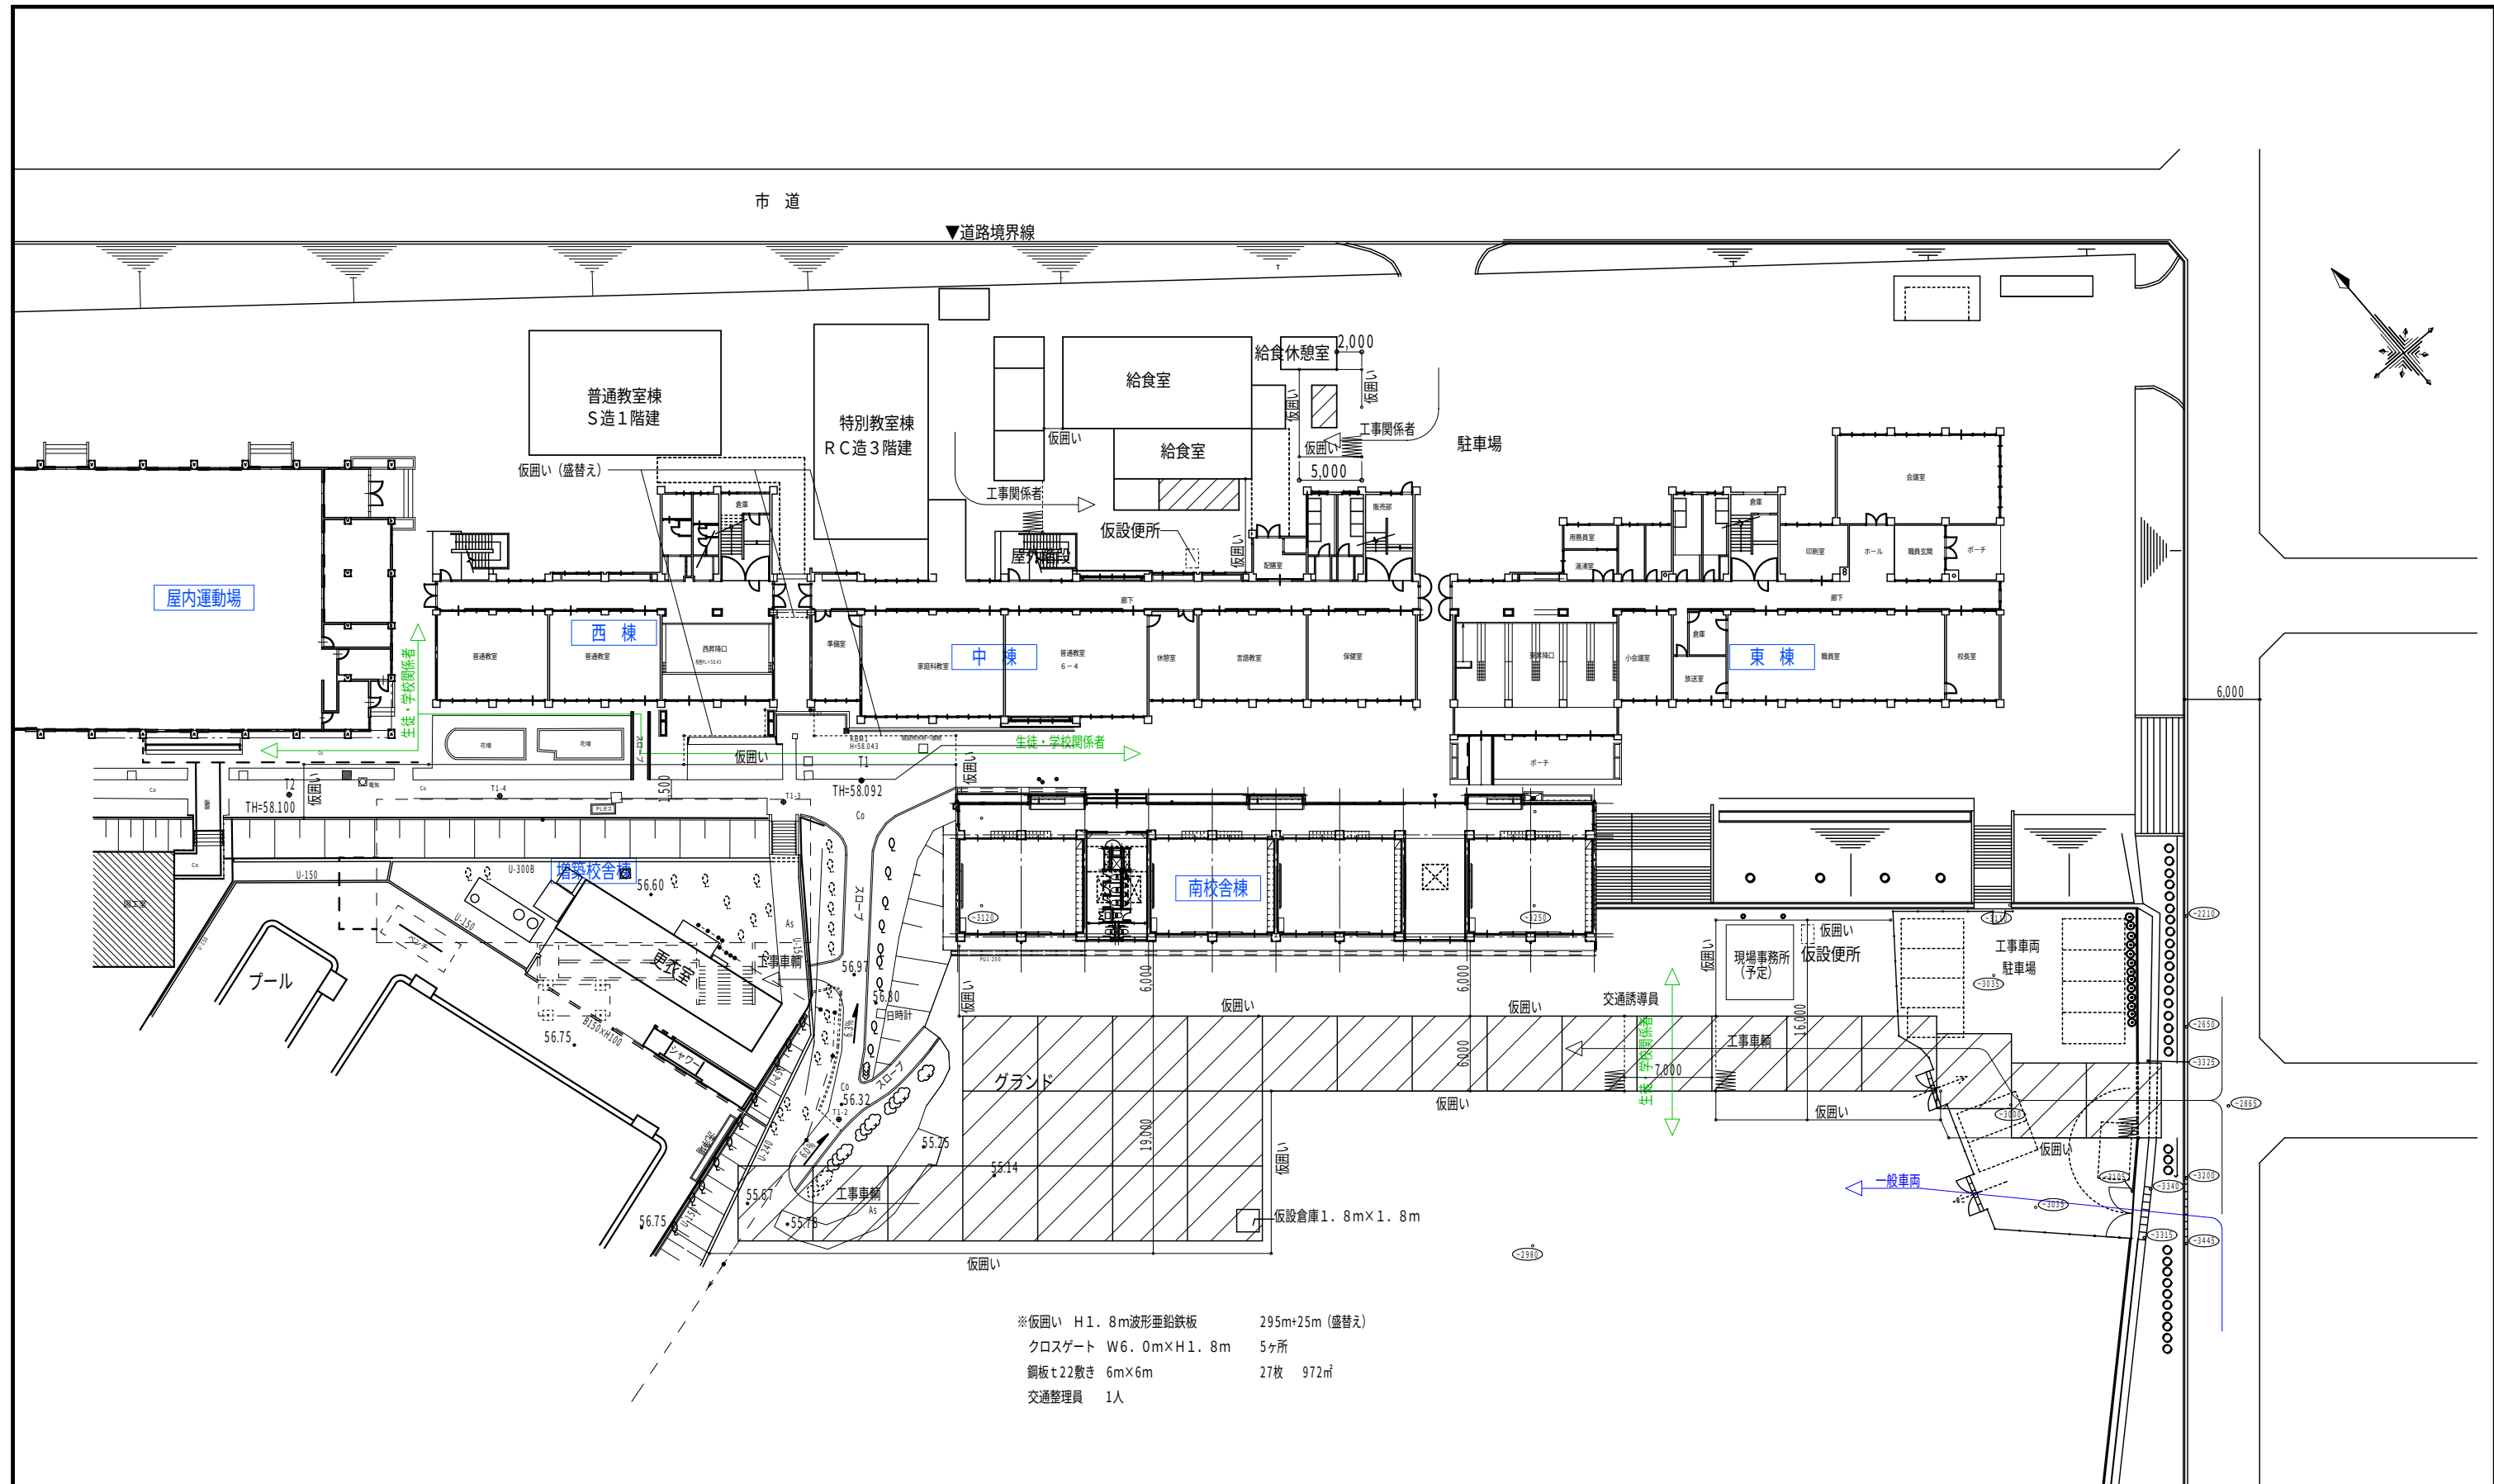

※仮囲い H 1.8m波形垂鉛鉄板 295m×25m (盛替え)
クロスゲート W6.0m×H1.8m 5ヶ所
銅板 t22敷き 6m×6m 27枚 972㎡
交通整理員 1人

参考図

株式会社 中部都市建築設計事務所				1級建築士登録番号 143379 伊藤 公		工事名		設計番号
TEL:059-226-0139 FAX:059-226-5115						井田川小学校校舎増築等工事		
日付				1級建築士登録番号 317976 太田 武志		図面名	縮尺	図面番号
2020.2.12						校舎棟 仮設計画図	A3:1/500	

