


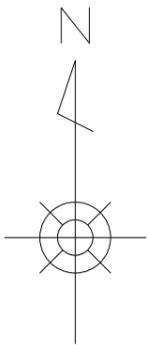

(施工箇所)


工事名	頭ヶ丘地内(市道副ニュータウン6号線ほか) 配水管改良工事に伴う舗装復旧工事
図面名	位置図
縮尺	Free
図面番号	1/7
事業者名	亀山市 上下水道部 上下水道課



排水構造物工 数量集計表

名称		延長	単位		
側溝工	スリット側溝 300A (横断用)	12.0+12.0+13.0=37.0	37.0	m	土木課負担範囲
集水樹工 (1)	300A用	1+1=2	2.0	基	土木課負担範囲
集水樹工 (2)	300×600用	1+1+1=3	3.0	基	土木課負担範囲

排水構造物工 詳細図

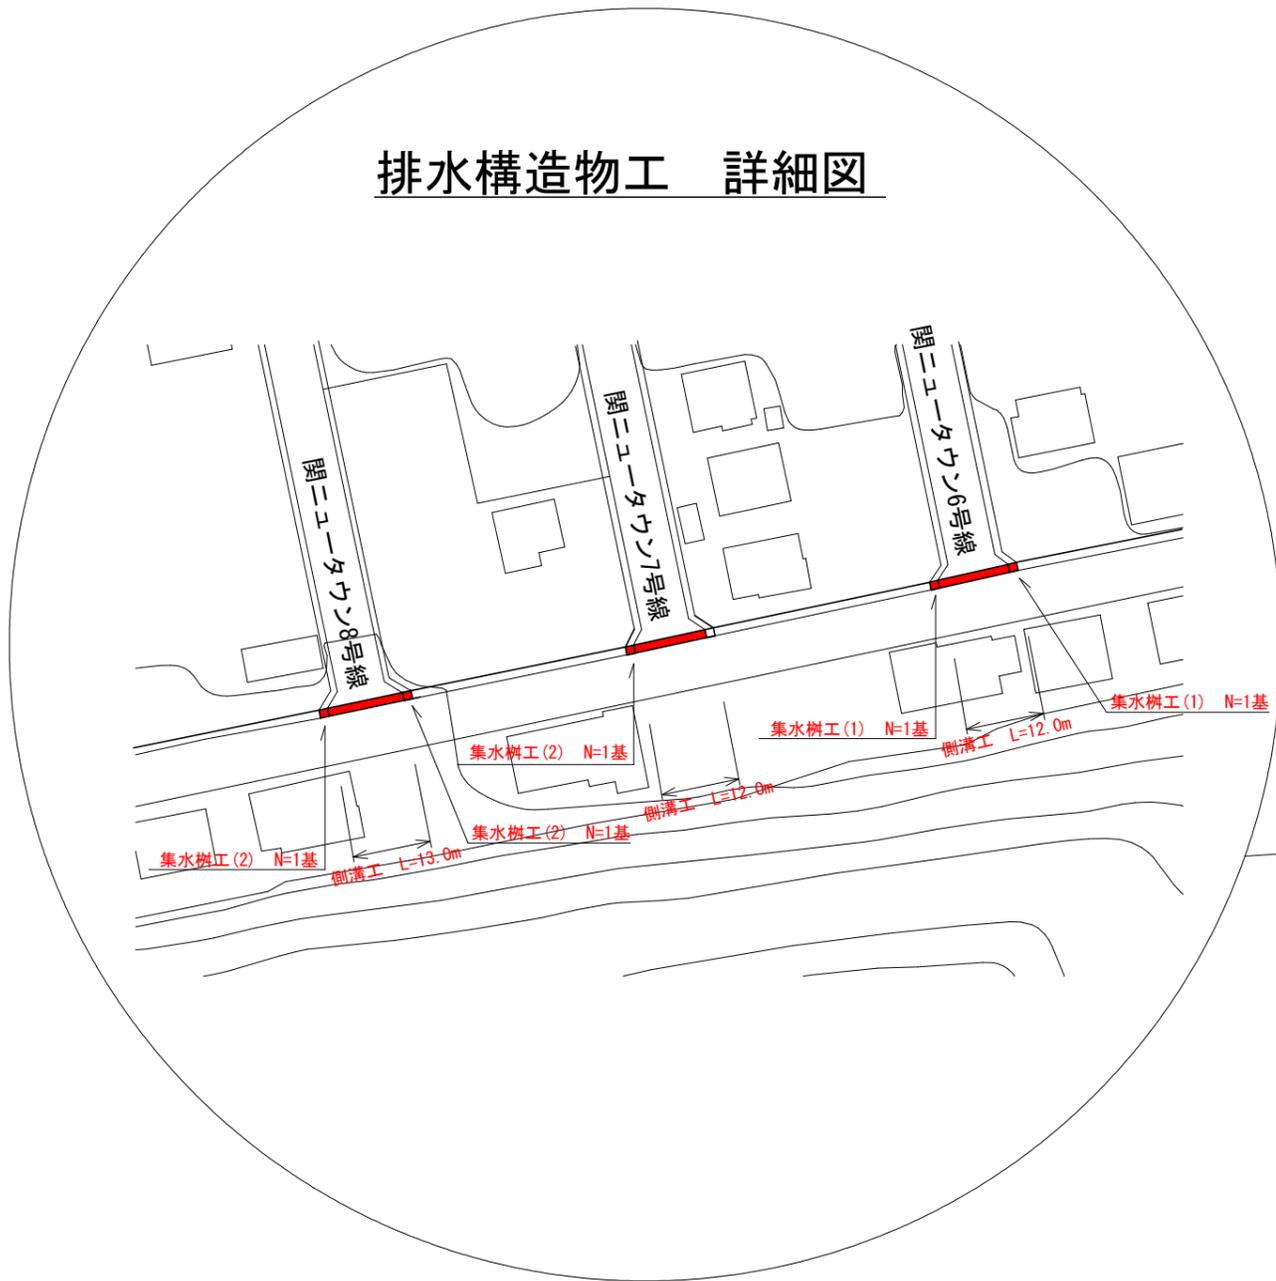


工事名	関ヶ丘地内(市道関ニュータウン6号線ほか) 配水管改良工事に伴う舗装復旧工事
図面名	平面図
縮尺	Free
図面番号	2/7
事業者名	亀山市 上下水道部 上水道課


標準横断面図

横断面図（参考：関ニュータウン6号線）【1工区・2工区】

() 内の数値は2工区

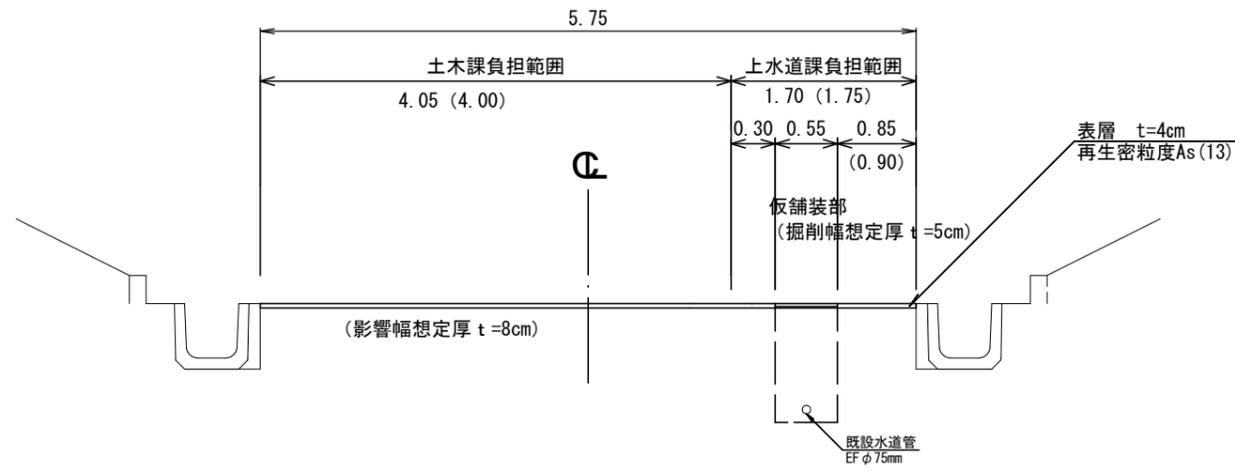


横断面図（参考：関ニュータウン8号線）【5工区】

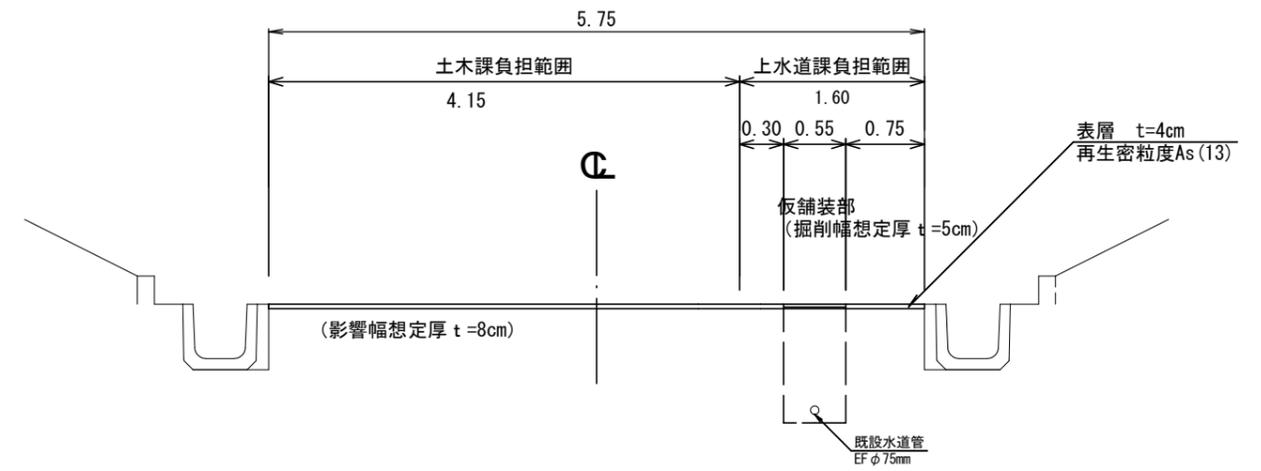


横断面図（参考：関ニュータウン7号線）【3工区・4工区】

() 内の数値は4工区

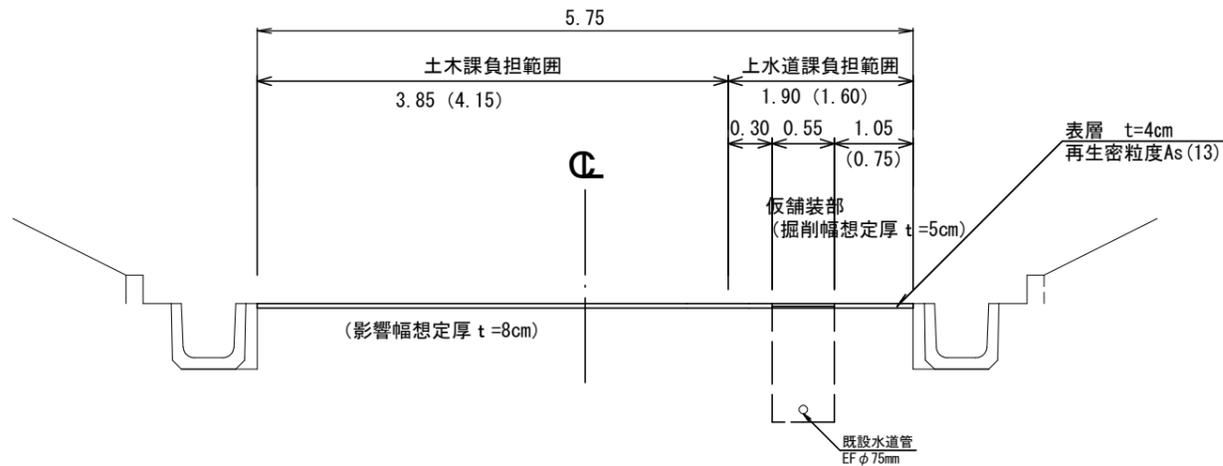

工事名	関ヶ丘地内(市道関ニュータウン6号線ほか) 配水管改良工事に伴う舗装復旧工事
図面名	標準横断面図
縮尺	Free
図面番号	3/7
事業者名	亀山市 上下水道部 上水道課


舗装展開図 (1工区)

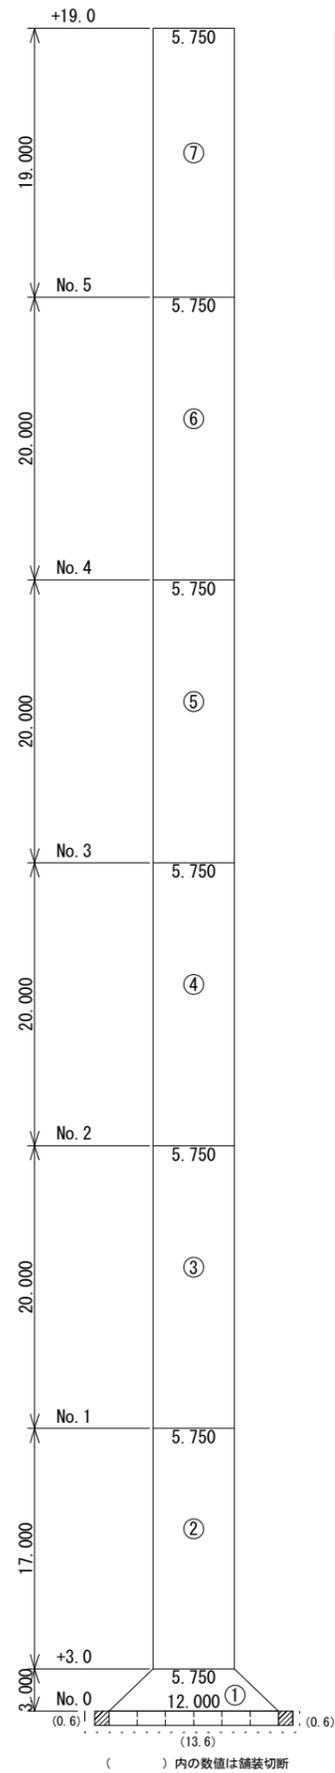

測点名	距離	全幅員	平均幅員	面積
No. 0		12.000		
+3.0	3.000	5.750	8.8750	26.625
No. 1	17.000	5.750	5.7500	97.750
No. 2	20.000	5.750	5.7500	115.000
No. 3	20.000	5.750	5.7500	115.000
No. 4	20.000	5.750	5.7500	115.000
No. 5	20.000	5.750	5.7500	115.000
+19.0	19.000	5.750	5.7500	109.250
小計	119.000			693.625

測点名	距離	全幅員	平均幅員	面積
No. 0		5.750		
No. 1	20.000	5.750	5.7500	115.000
No. 2	20.000	5.750	5.7500	115.000
No. 3	20.000	5.750	5.7500	115.000
No. 4	20.000	5.750	5.7500	115.000
No. 5	20.000	5.750	5.7500	115.000
+16.0	16.000	5.750	5.7500	92.000
+19.0	3.000	13.000	9.3750	28.125
小計	119.000			695.125

舗装展開図 (2工区)

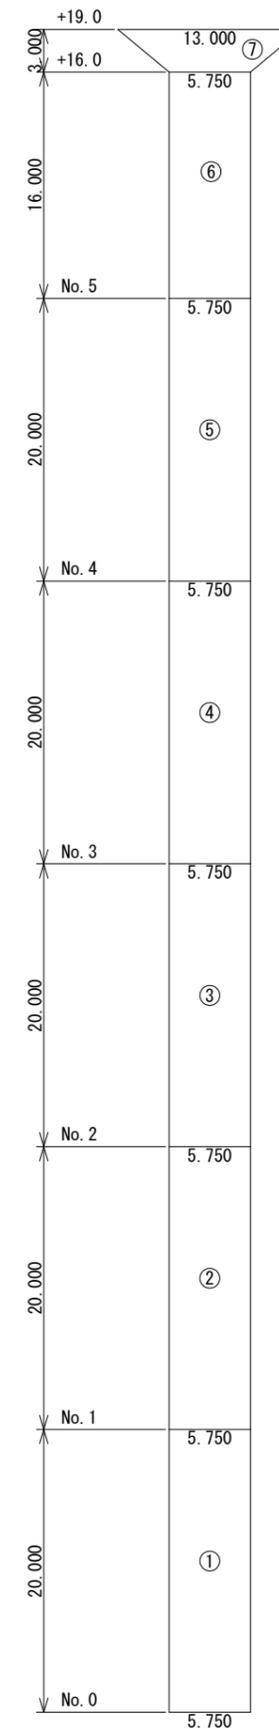


凡例

	横断側溝
	集水樹
	舗装切断

工事名	関ヶ丘地内(市道関ニュータウン6号線ほか) 配水管改良工事に伴う舗装復旧工事
図面名	舗装展開図 (1工区・2工区)
縮尺	1/500
図面番号	4/7
事業者名	亀山市 上下水道部 上水道課


舗装展開図 (3工区)

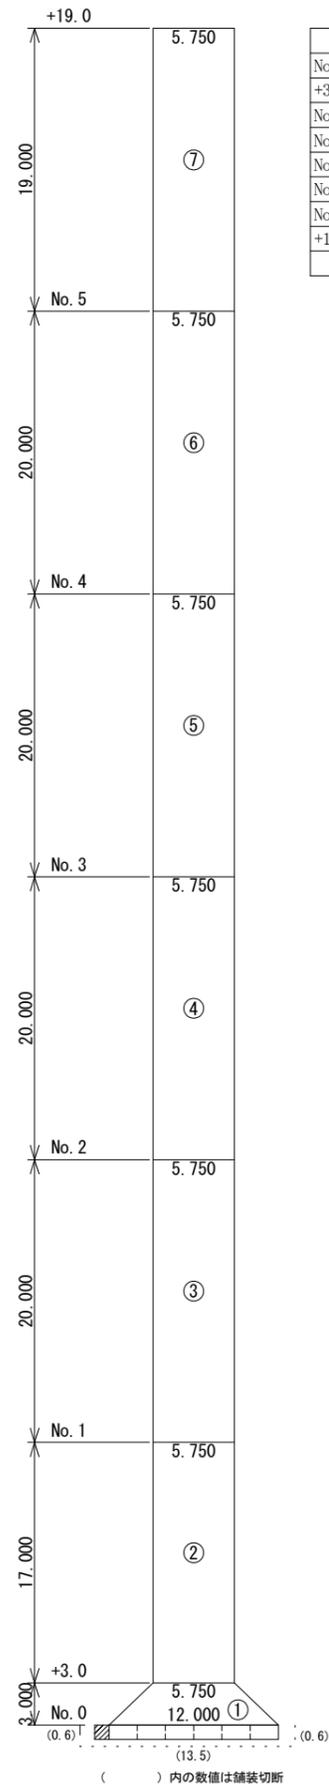

測点名	距離	全幅員	平均幅員	面積
No. 0		12.000		
+3.0	3.000	5.750	8.8750	26.625
No. 1	17.000	5.750	5.7500	97.750
No. 2	20.000	5.750	5.7500	115.000
No. 3	20.000	5.750	5.7500	115.000
No. 4	20.000	5.750	5.7500	115.000
No. 5	20.000	5.750	5.7500	115.000
+19.0	19.000	5.750	5.7500	109.250
小計	119.000			693.625

測点名	距離	全幅員	平均幅員	面積
No. 0		5.750		
No. 1	20.000	5.750	5.7500	115.000
No. 2	20.000	5.750	5.7500	115.000
No. 3	20.000	5.750	5.7500	115.000
No. 4	20.000	5.750	5.7500	115.000
No. 5	20.000	5.750	5.7500	115.000
+16.0	16.000	5.750	5.7500	92.000
+19.0	3.000	13.000	9.3750	28.125
小計	119.000			695.125

舗装展開図 (4工区)

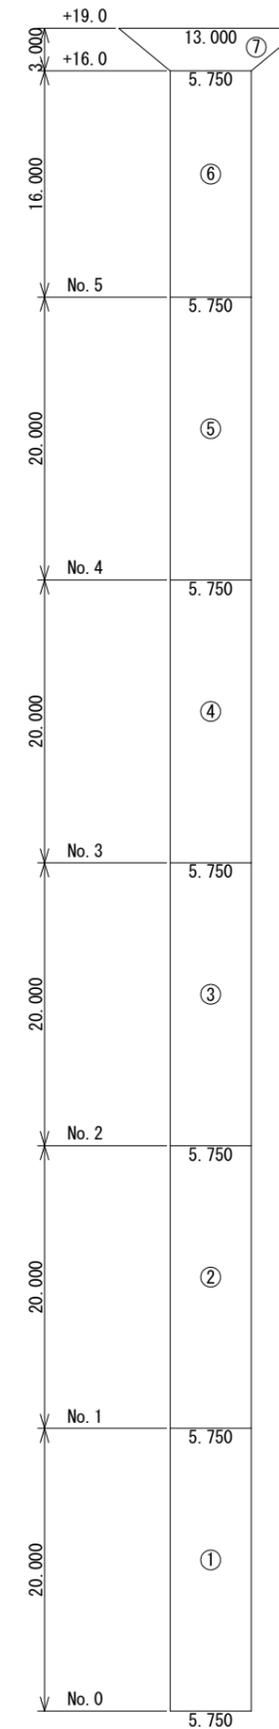


凡例

	横断側溝
	集水樹
	舗装切断

工事名	関ヶ丘地内(市道関ニュータウン6号線ほか) 配水管改良工事に伴う舗装復旧工事
図面名	舗装展開図 (3工区・4工区)
縮尺	1/500
図面番号	5/7
事業者名	亀山市 上下水道部 上水道課

舗装展開図 (5工区)

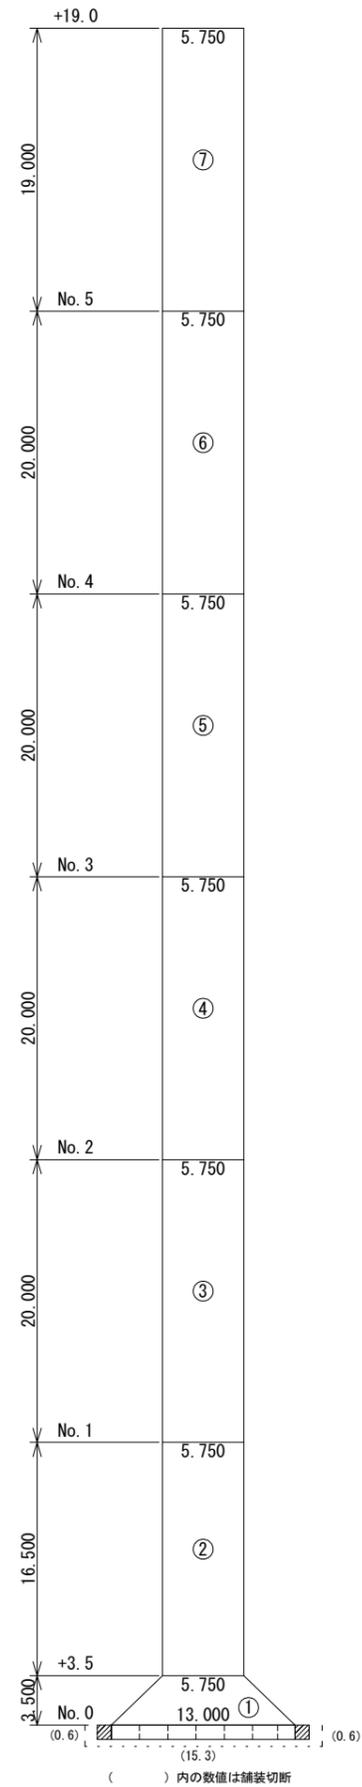

測点名	距離	全幅員	平均幅員	面積
No. 0		13.000		
+3.5	3.500	5.750	9.3750	32.813
No. 1	16.500	5.750	5.7500	94.875
No. 2	20.000	5.750	5.7500	115.000
No. 3	20.000	5.750	5.7500	115.000
No. 4	20.000	5.750	5.7500	115.000
No. 5	20.000	5.750	5.7500	115.000
+19.0	19.000	5.750	5.7500	109.250
小計	119.000			696.938


凡例

	横断側溝
	集水樹
	舗装切断

工事名	関ヶ丘地内(市道関ニュータウン6号線ほか) 配水管改良工事に伴う舗装復旧工事
図面名	舗装展開図 (5工区)
縮尺	1/500
図面番号	6/7
事業者名	亀山市 上下水道部 上水道課

土工標準図


S=1:20

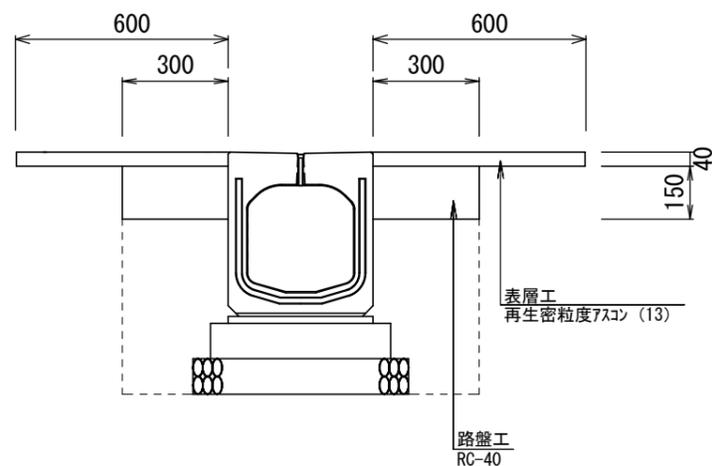

10m当り		
床掘工	m3	3.7
埋戻工	m3	2.7
表層工	m ²	12.0
路盤工	m ²	6.0

構造物取壊図

S=1:20

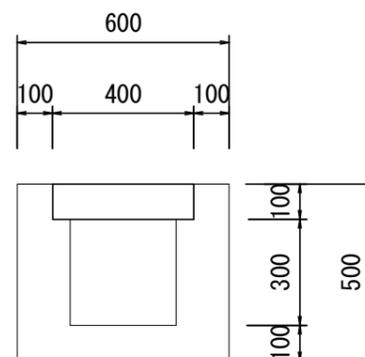


1.0m当り		
Con取壊 (鉄筋)	m3	0.21

側溝工・集水樹工構造図


S=1:20

(側溝工【スリット側溝300A (横断用)】)

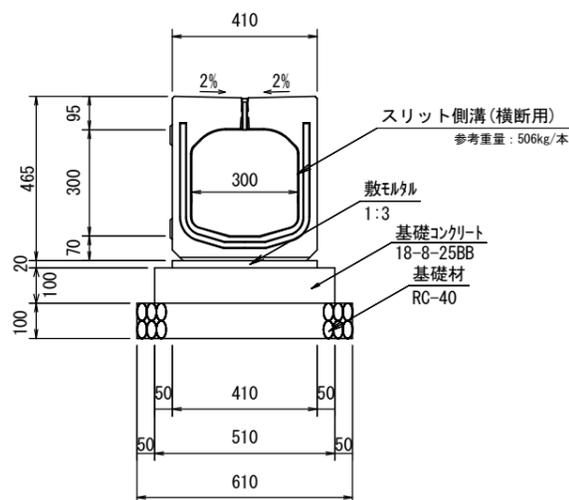

側溝工数量表					10m当り
名称	規格	単位	数量	摘要	
スリット側溝	300A 横断用	個	5.00	リサイクル認定品	
敷モルタル	1:3	m ³	0.08		
基礎コンクリート	18-8-25BB	m ³	0.51		
同上型枠	無筋	m ²	2.00		
基礎材	RC-40	m ²	6.10	t=10cm	


(集水樹工 (1))

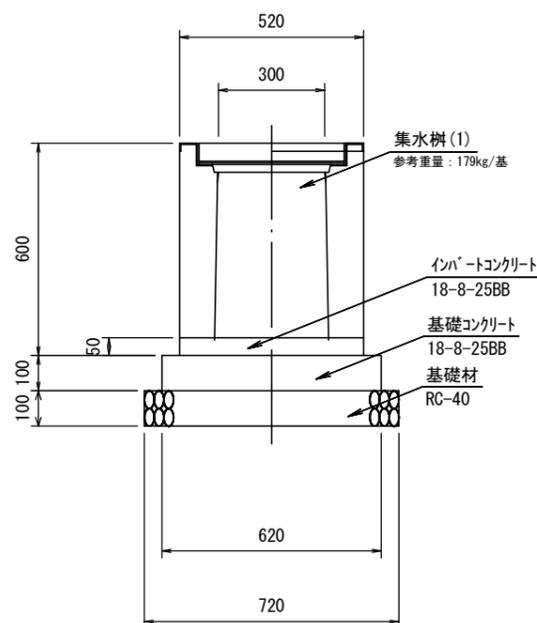

集水樹工 (1) 数量表					1基当り
名称	規格	単位	数量	摘要	
集水樹	300A用	基	1.00		
インバートコンクリート	18-8-25BB	m ³	0.01		
基礎コンクリート	18-8-25BB	m ³	0.04		
同上型枠	無筋	m ²	0.25		
基礎材	RC-40	m ²	0.52	t=10cm	

※ゲレチングは、細目・ノスリッパ・110° 開閉式・T-25

(集水樹工 (2))

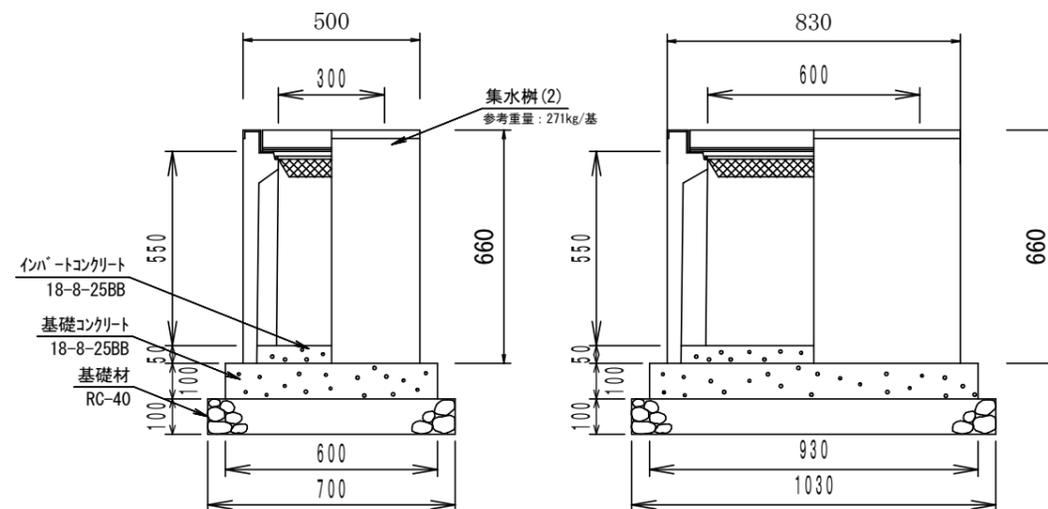

集水樹工 (2) 数量表					1基当り
名称	規格	単位	数量	摘要	
集水樹	300×600用	基	1.00		
インバートコンクリート	18-8-25BB	m ³	0.02		
基礎コンクリート	18-8-25BB	m ³	0.06		
同上型枠	無筋	m ²	0.31		
基礎材	RC-40	m ²	0.72	t=10cm	

※ゲレチングは、細目・ノスリッパ・110° 開閉式・T-25

工事名	関ヶ丘地内(市道関ニュータウン6号線ほか) 配水管改良工事に伴う舗装復旧工事
図面名	土工標準図・構造物取壊図 側溝工・集水樹工工法図
縮尺	図示
図面番号	7/7
事業者名	亀山市 上下水道部 上水道課