



全体配置図 1:150

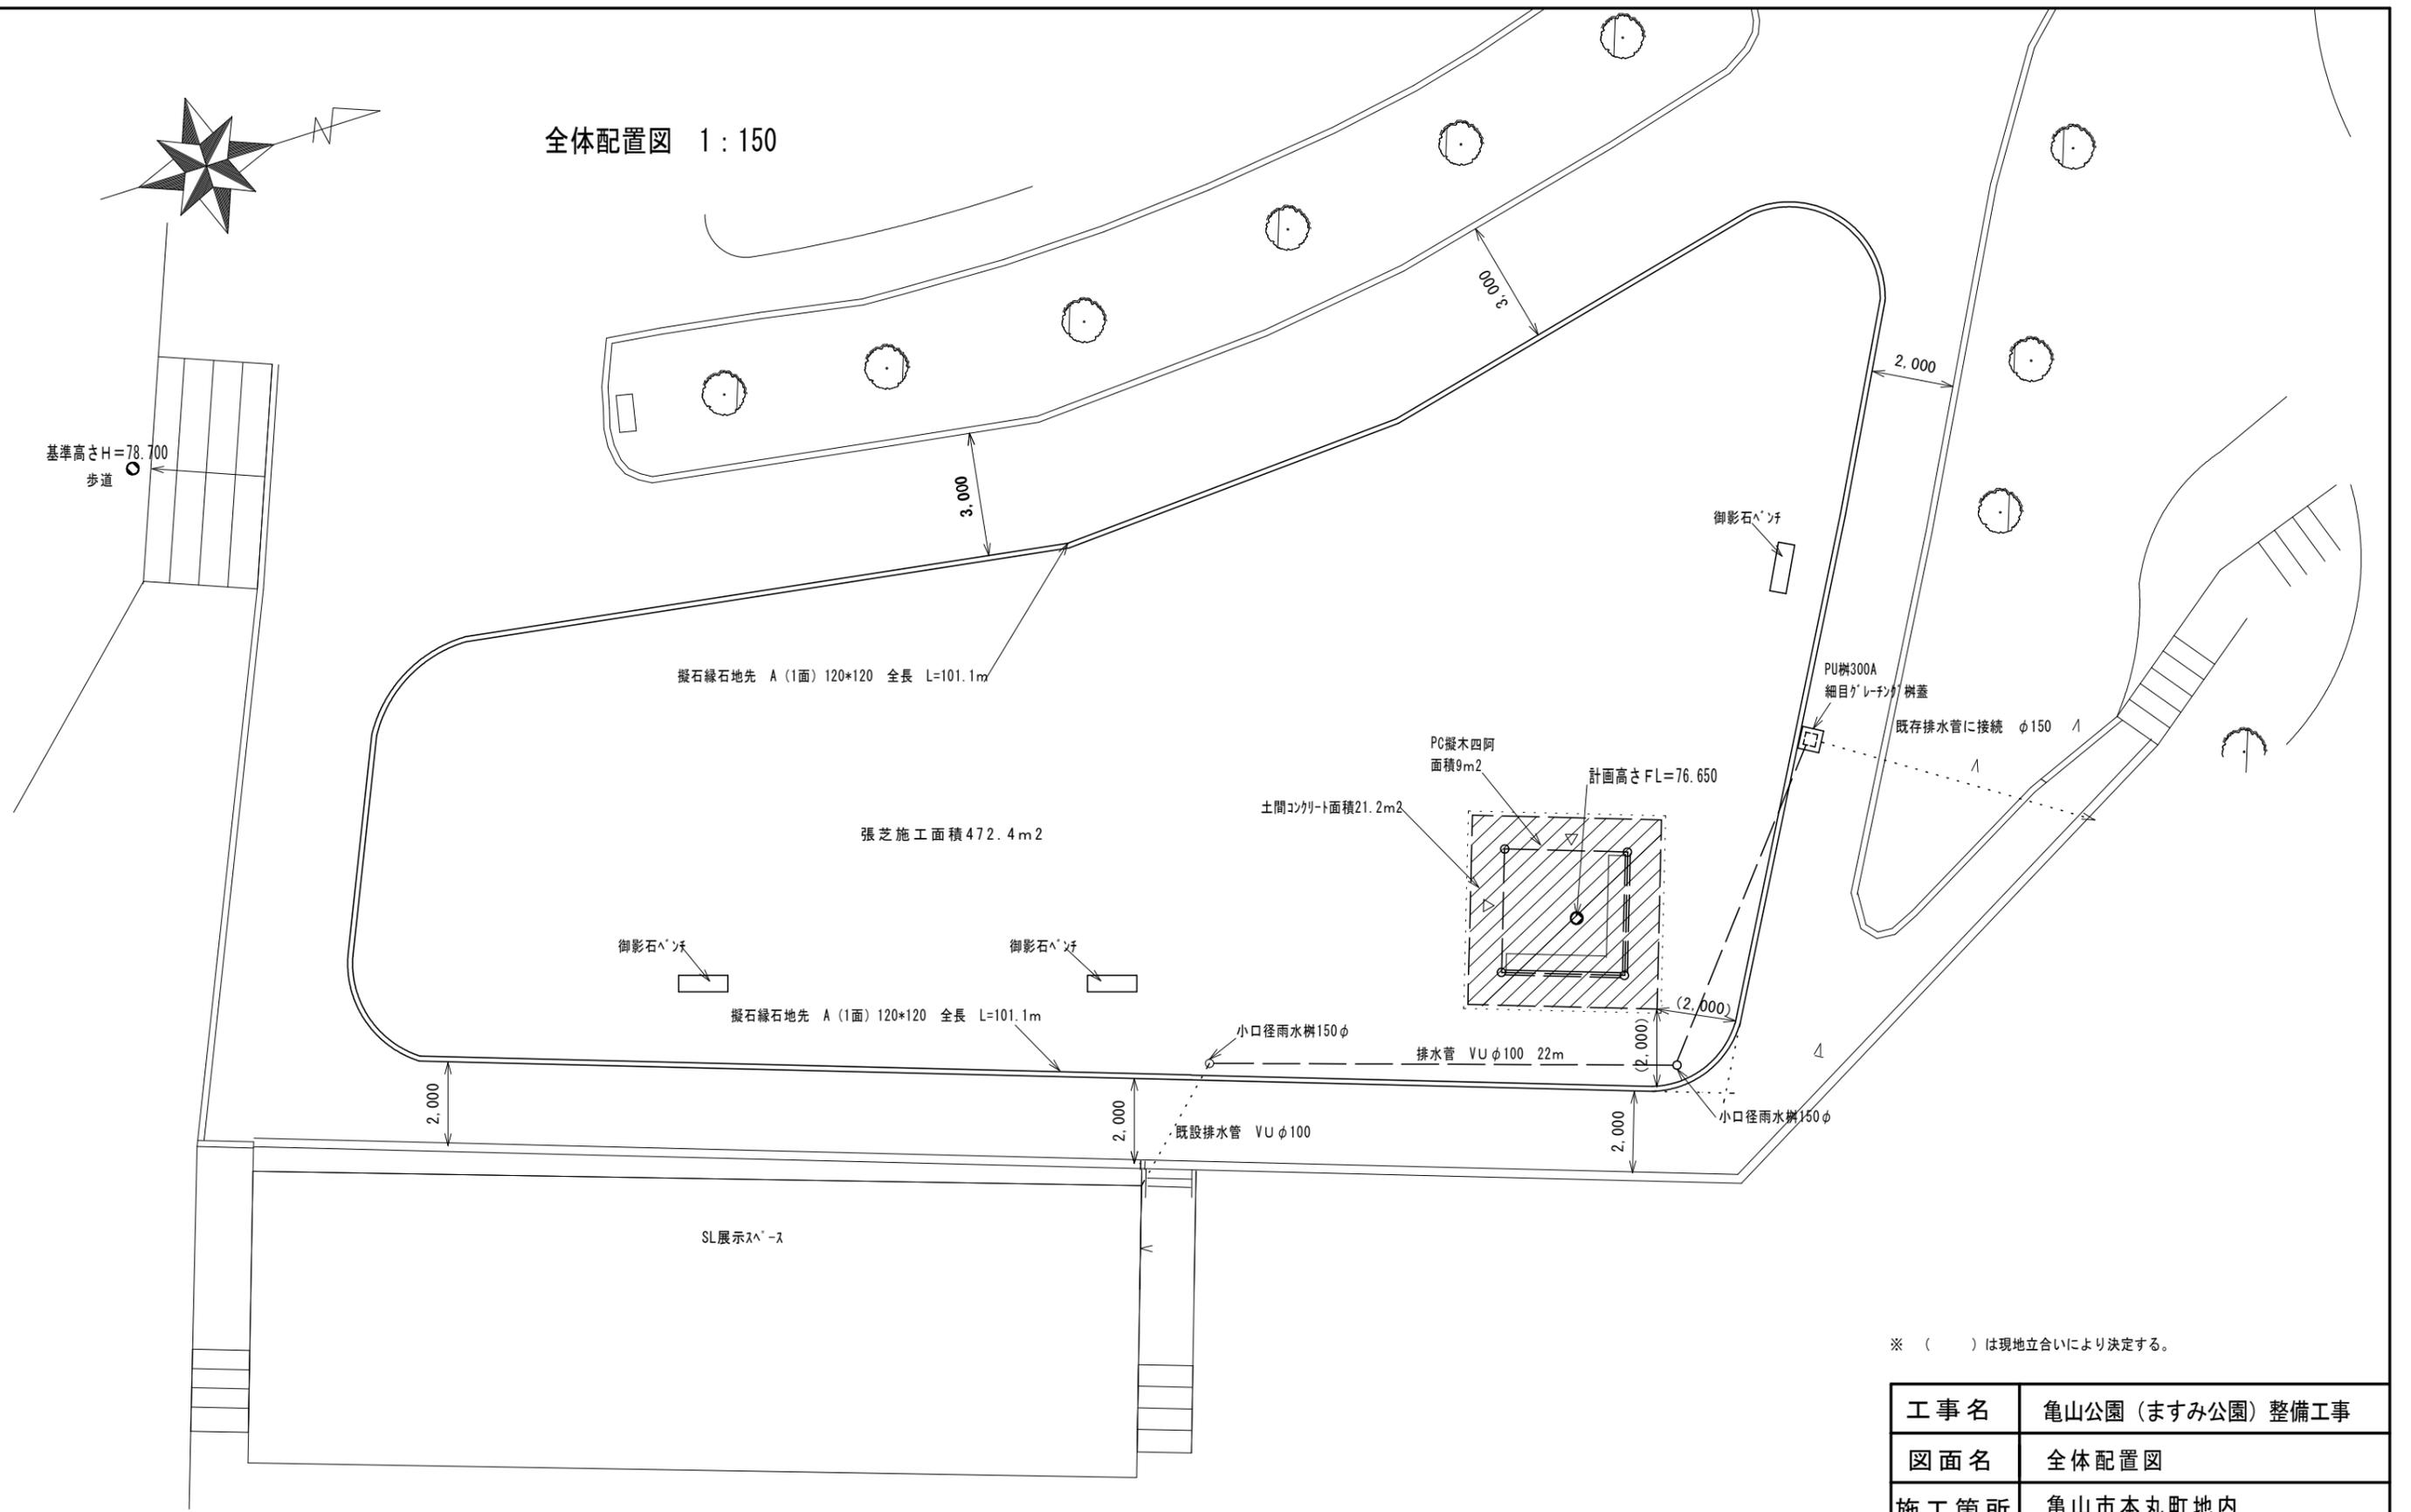


※ () は現地立合いにより決定する。

工事名	亀山公園 (ますみ公園) 整備工事
図面名	全体配置図
施工箇所	亀山市本丸町地内
縮尺	1:150
図面番号	2/11
事業者名	亀山市産業建設部土木課


建物概要	
建築面積	9.00 M ²
構造	PCギ木造 平屋建
基礎	鉄筋コンクリート造 独立基礎
屋根	コロニアル葺

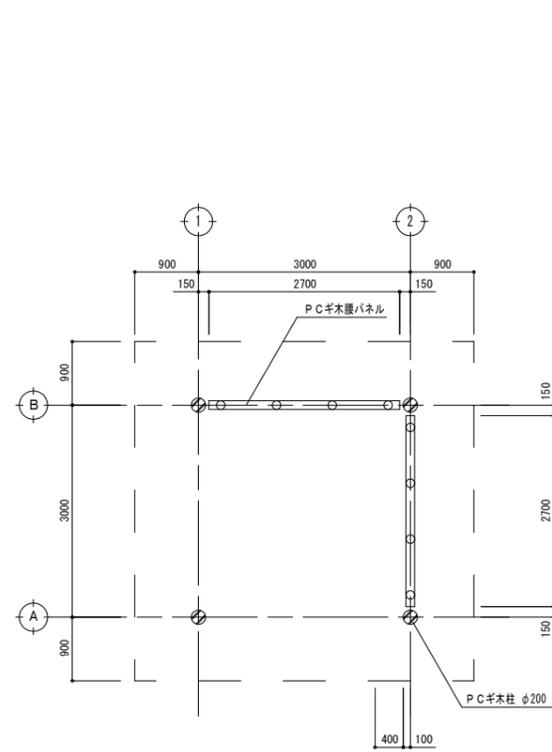


平面図 S=1:100

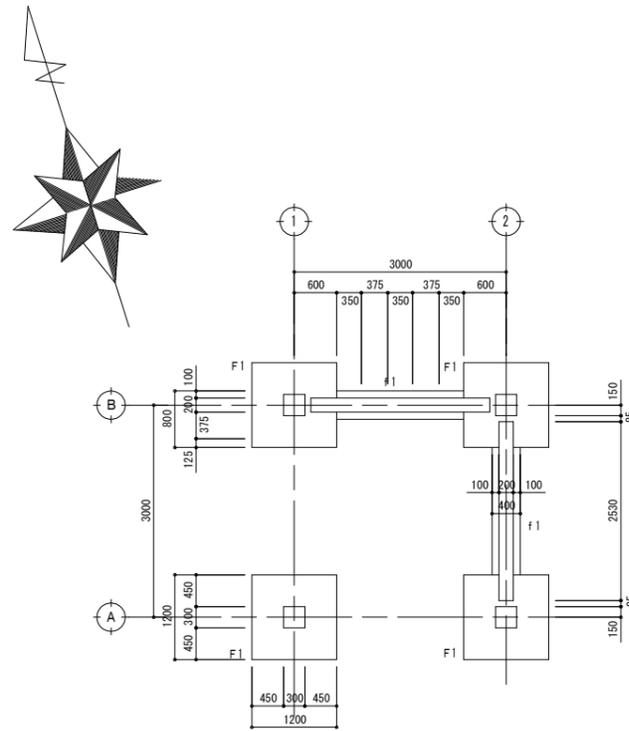

基礎伏図 S=1:100


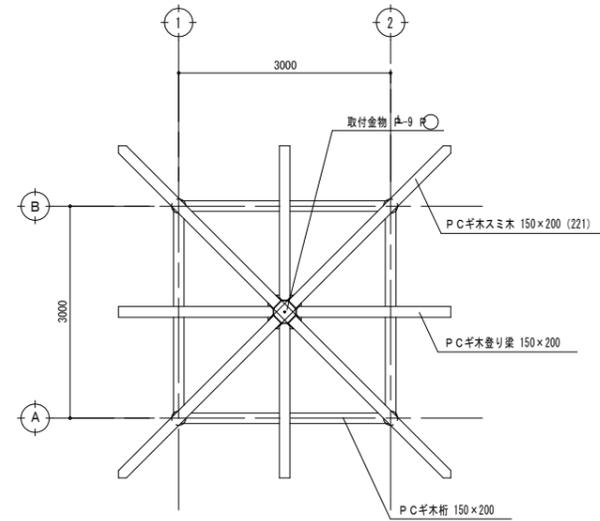


柱梁伏図 S=1:100

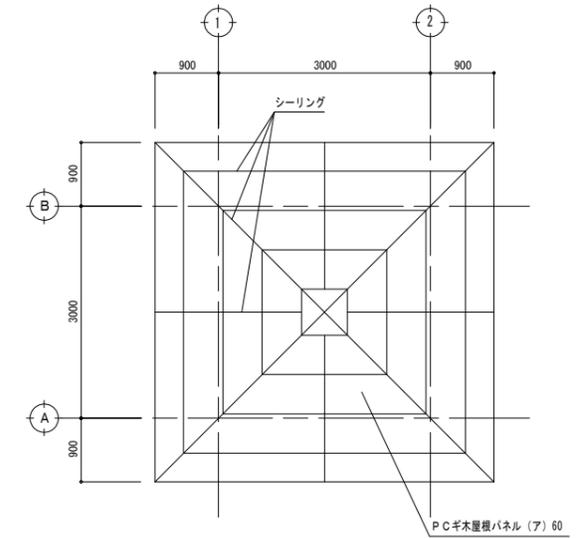

※ 屋根パネルジョイント部は全てシーリング10×10打ちとする。



屋根伏図 S=1:100

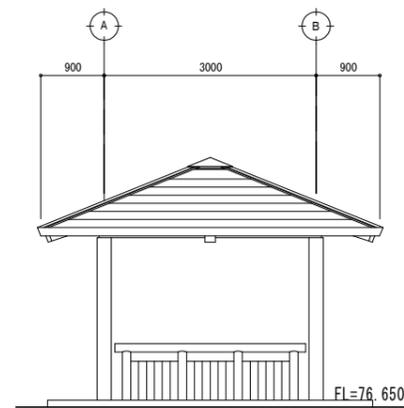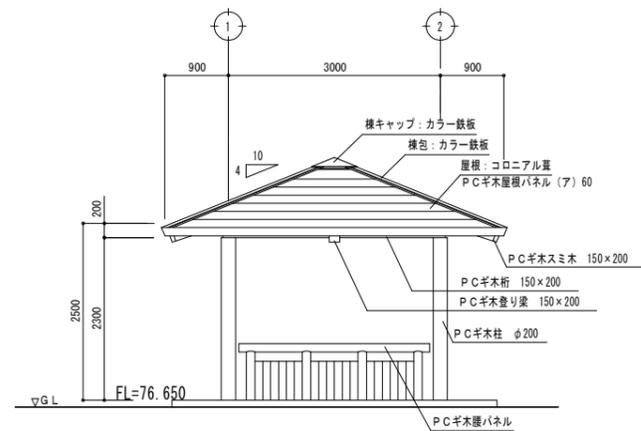


立面図 S=1:100

※ ① 印ボルト、金物類はPCギ木製品に含む。
 ※ 表示寸法は標準寸法であり製作上納まり等により変更することがあります。
 ※ 屋根の色はアイスシルバーとする。
 ※ PCギ木は杉肌・棕色、2色磨り出し仕上げとする。

工事名	亀山公園 (ますみ公園) 整備工事
図面名	PC擬木四阿平面図、立面図、各伏図
施工箇所	亀山市本丸町地内
縮尺	1:100
図面番号	3/11
事業者名	亀山市産業建設部土木課

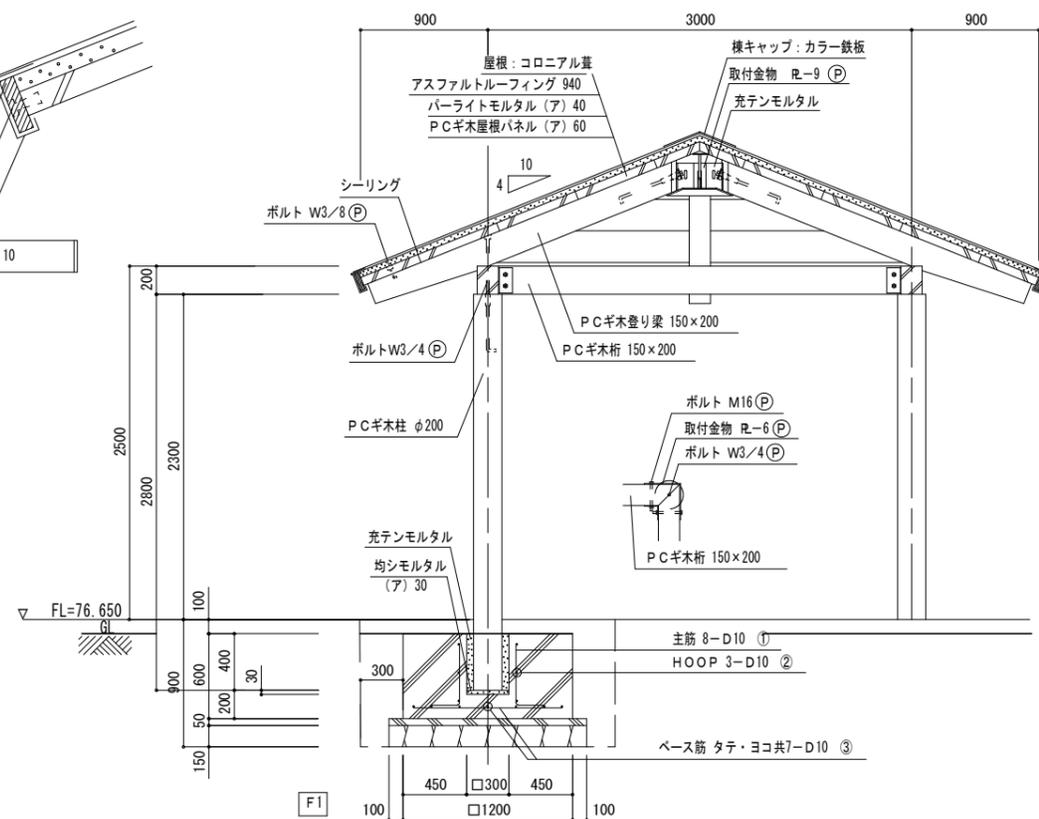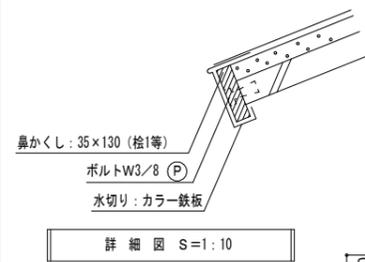



矩計図 S=1:50

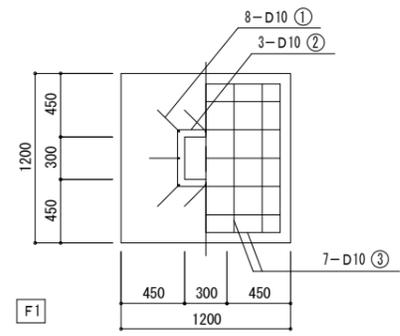

基礎鉄筋表



符号	径	長さ	本数	合計長さ	員数	総合計長さ
①	D10	0.65	8	5.20	4	20.80
②	D10	1.80	3	5.40	4	21.60
③	D10	1.05	14	14.70	4	58.80

※ (P) 印ボルト、金物類はPCギ木製品に含む。
※ 表示寸法は標準寸法であり製作上納まり等により変更することがあります。
※ 屋根の色はアイスシルバーとする。
※ PCギ木は杉肌緑色、2色磨り出し仕上げとする。

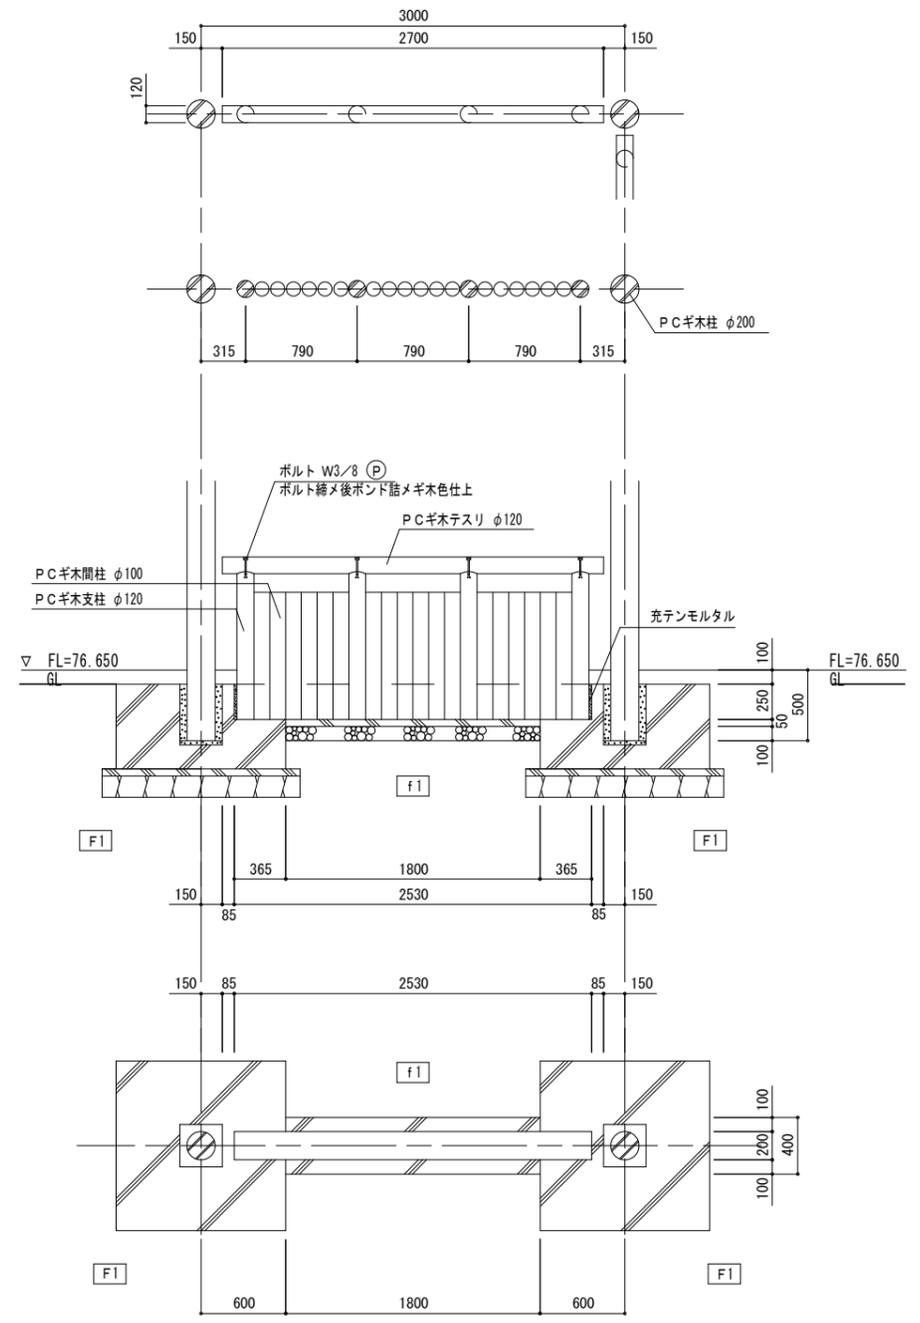
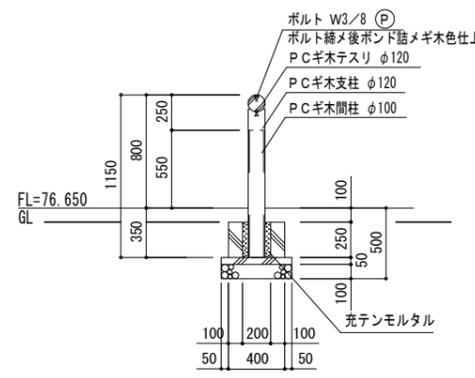


腰パネル詳細図 S=1:50


工事名	亀山公園（ますみ公園）整備工事
図面名	PC擬木四阿矩計図、腰ハ° 補詳細図
施工箇所	亀山市本丸町地内
縮尺	1:50
図面番号	4/11
事業者名	亀山市産業建設部土木課

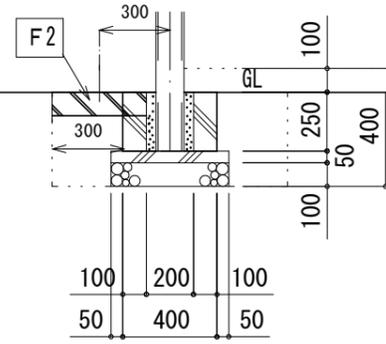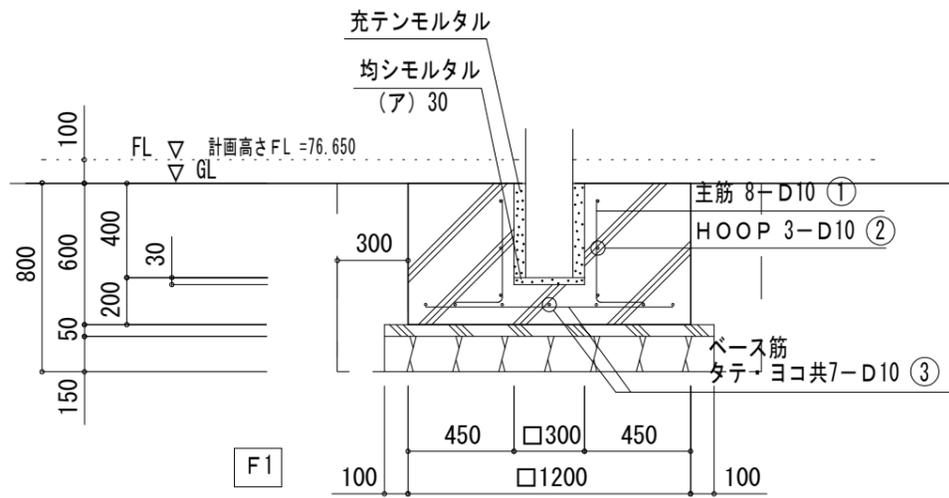

腰壁基礎断面図

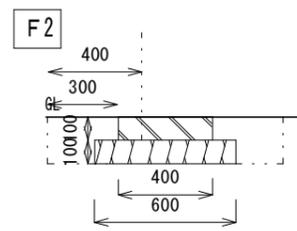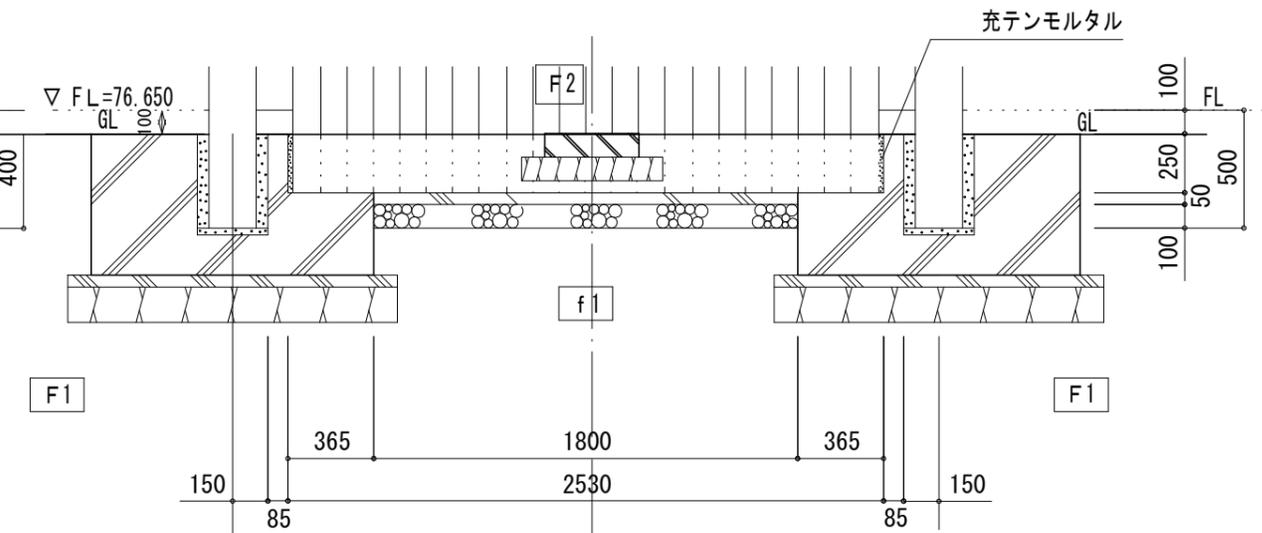


F2基礎断面図

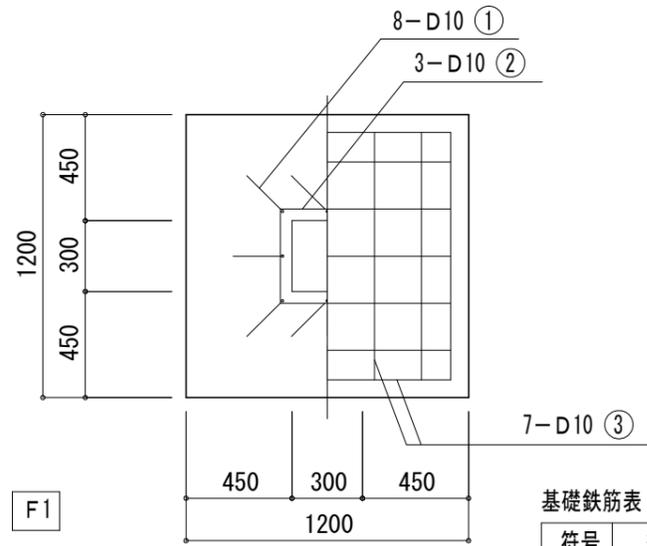


基礎鉄筋表

符号	径	長さ	本数	合計長さ	員数	総合計長さ
①	D10	0.65	8	5.20	4	20.80
②	D10	1.80	3	5.40	4	21.60
③	D10	1.05	14	14.70	4	58.80

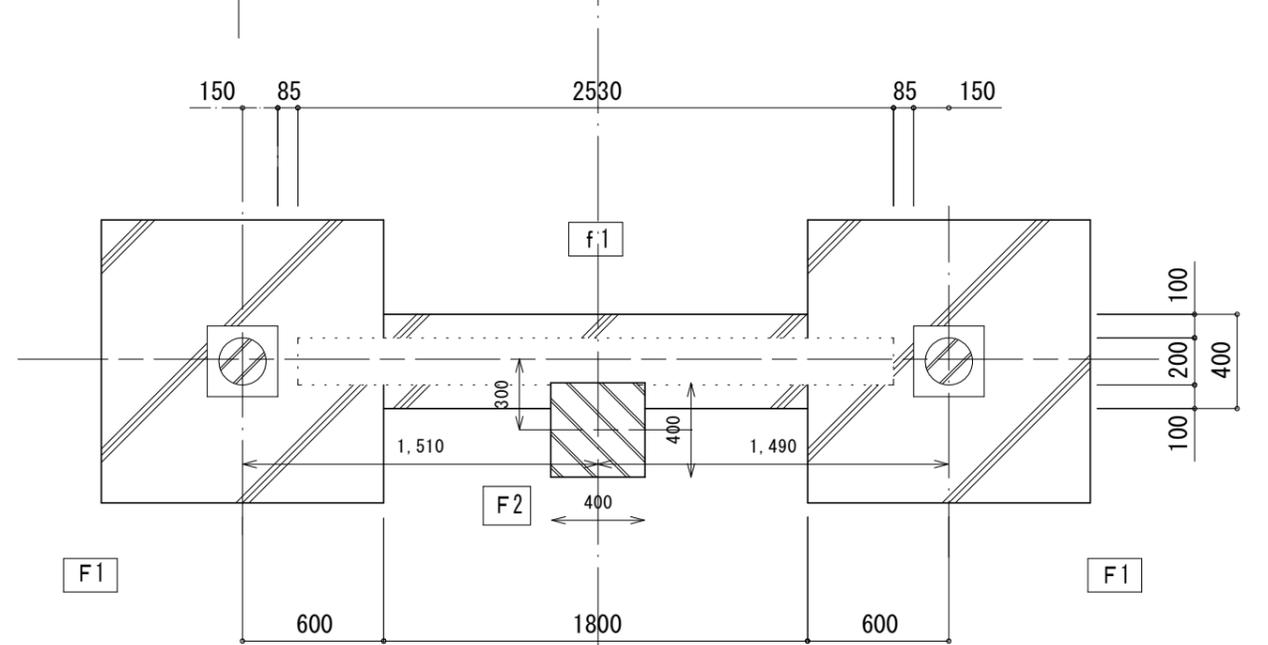


基礎詳細図 1:30

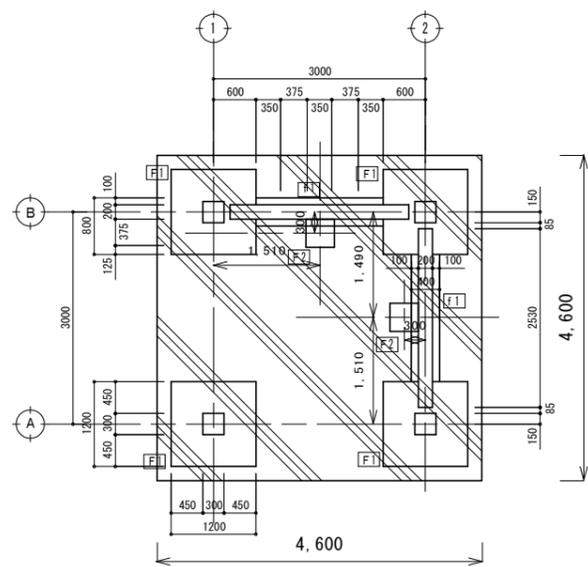


基礎伏図 S=1:100


工事名	亀山公園 (ますみ公園) 整備工事
図面名	PC擬木四阿基礎伏図、基礎詳細図
施工箇所	亀山市本丸町地内
縮尺	1:100、1:30
図面番号	5/11
事業者名	亀山市産業建設部土木課

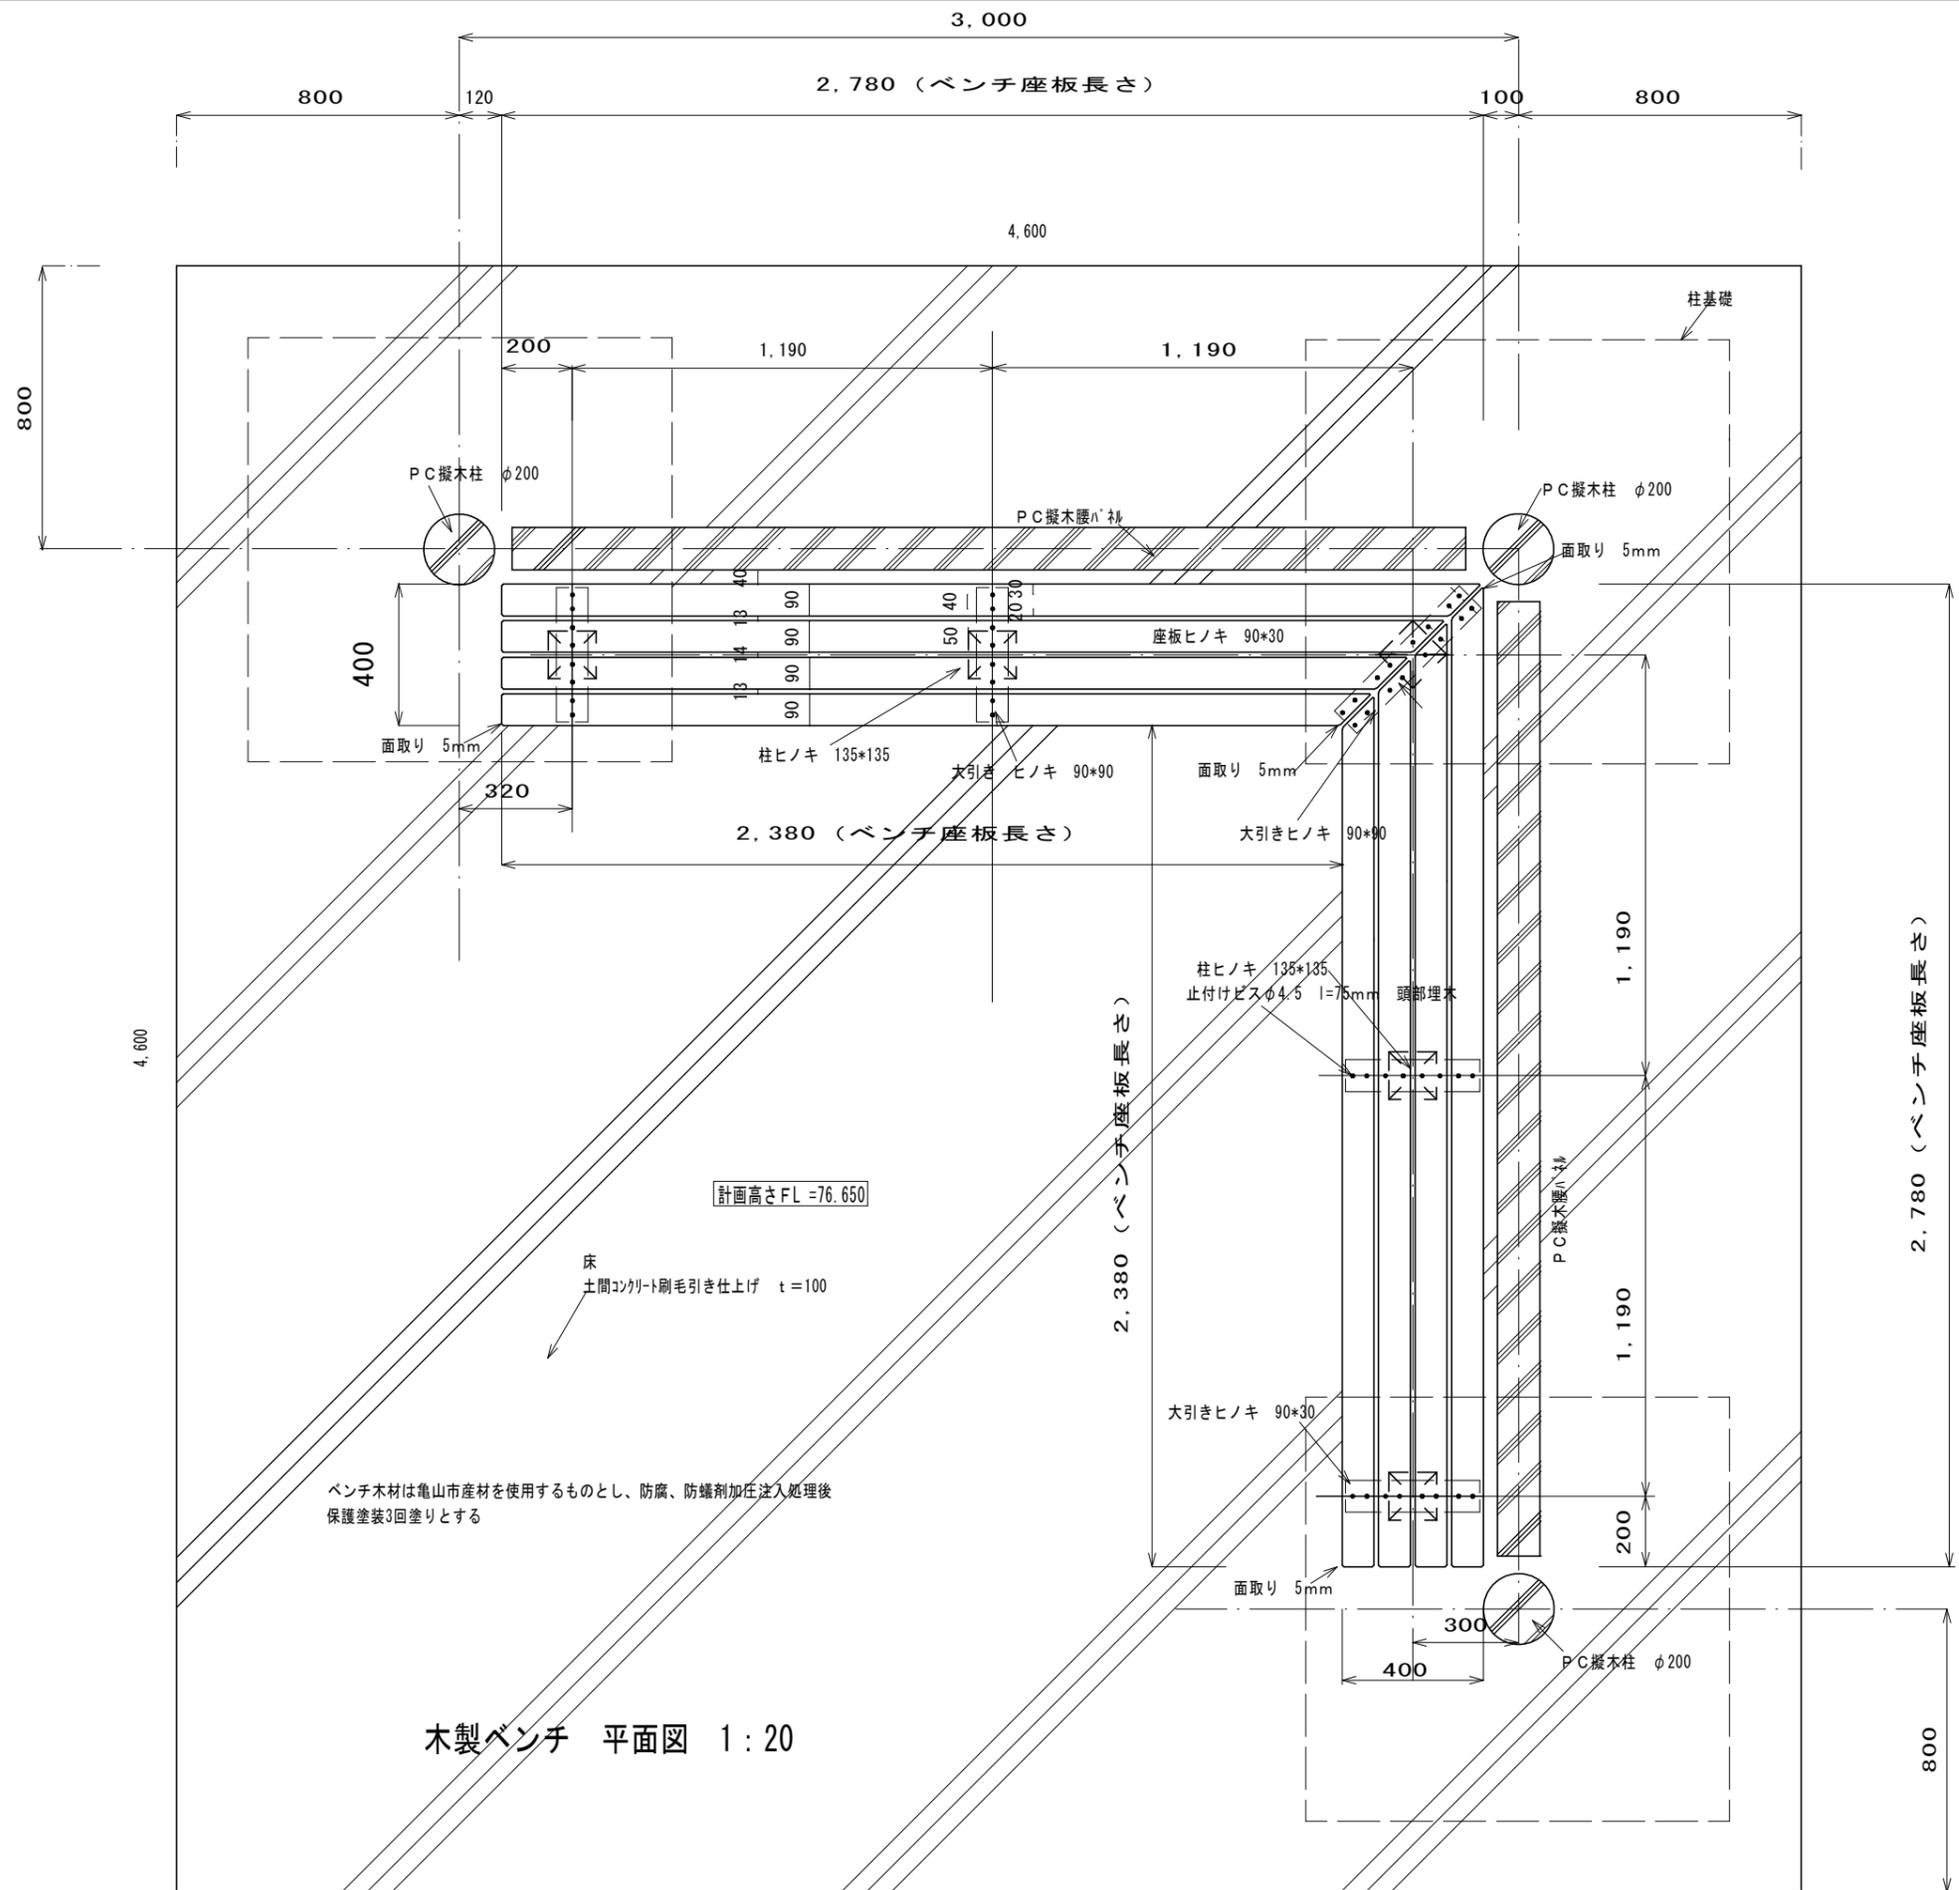


木製ベンチ 平面図 1:20

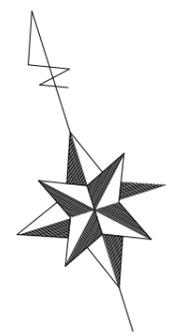


座板面取り 詳細図 1:10

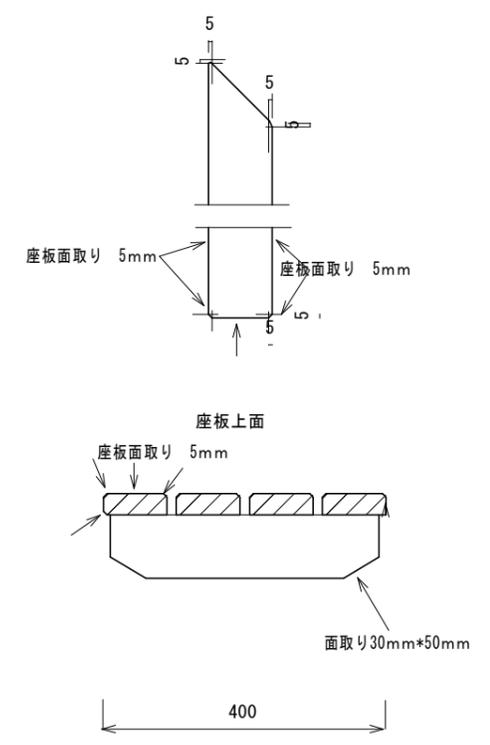


工事名	亀山公園 (ますみ公園) 整備工事
図面名	木製ベンチ平面図
施工箇所	亀山市本丸町地内
縮尺	1:20、1:10
図面番号	6/11
事業者名	亀山市産業建設部土木課

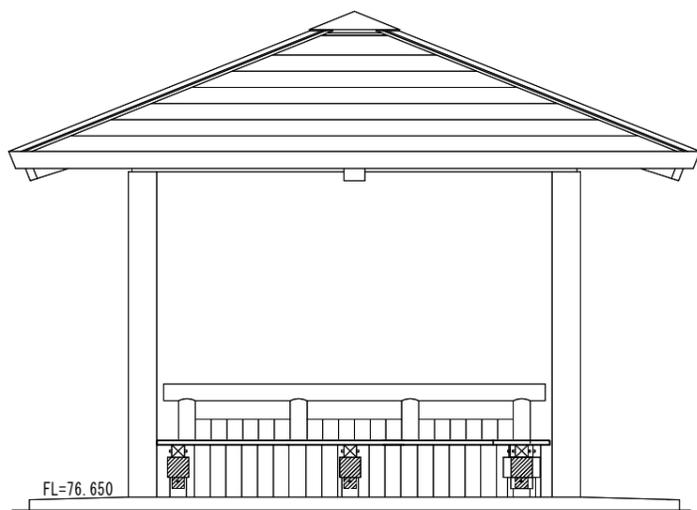

北立面図 1:50

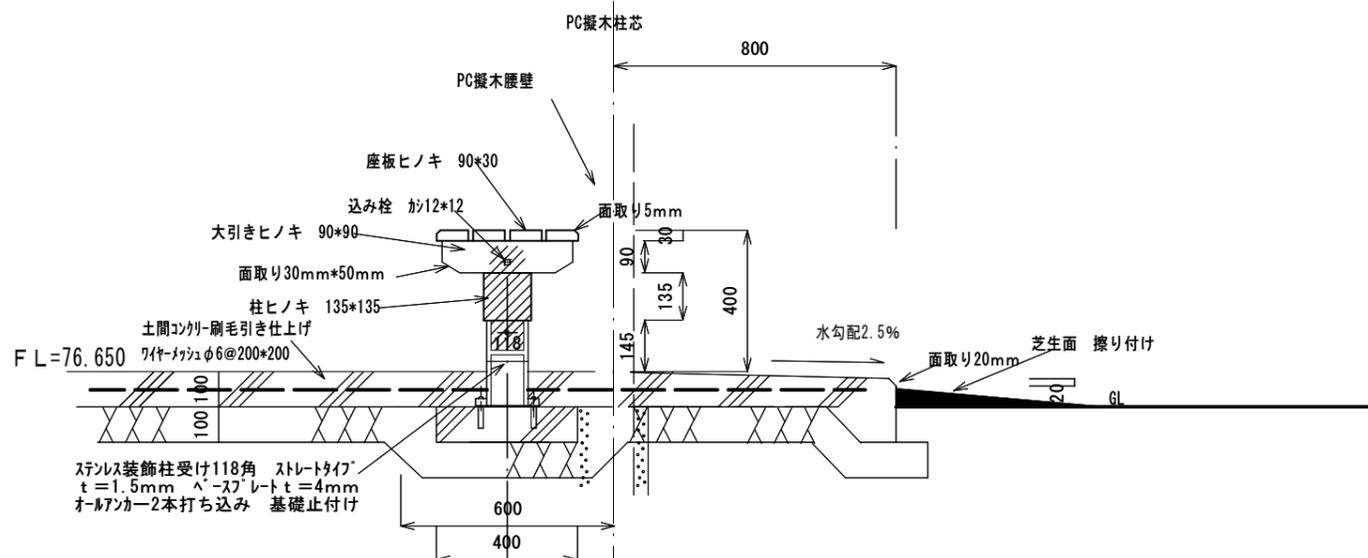


柱受けオ-ルンカー位置図 1:20

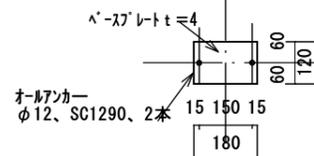

各材料数量設計表


名称	規格	単位	数量	摘要
木柱	ヒノキ 特-135*135	本	1	亀山市産材
木大引き	ヒノキ 特-90*90	本	2	防腐、防蟻材加圧、注入処理
木座板	ヒノキ 上小90*30	本	8	
木こみ栓	か 12*12	本	5	
ステンレス裝飾柱受け	118角 ストレート	本	5	
オ-ルンカー	φ12 SC1290	本	10	

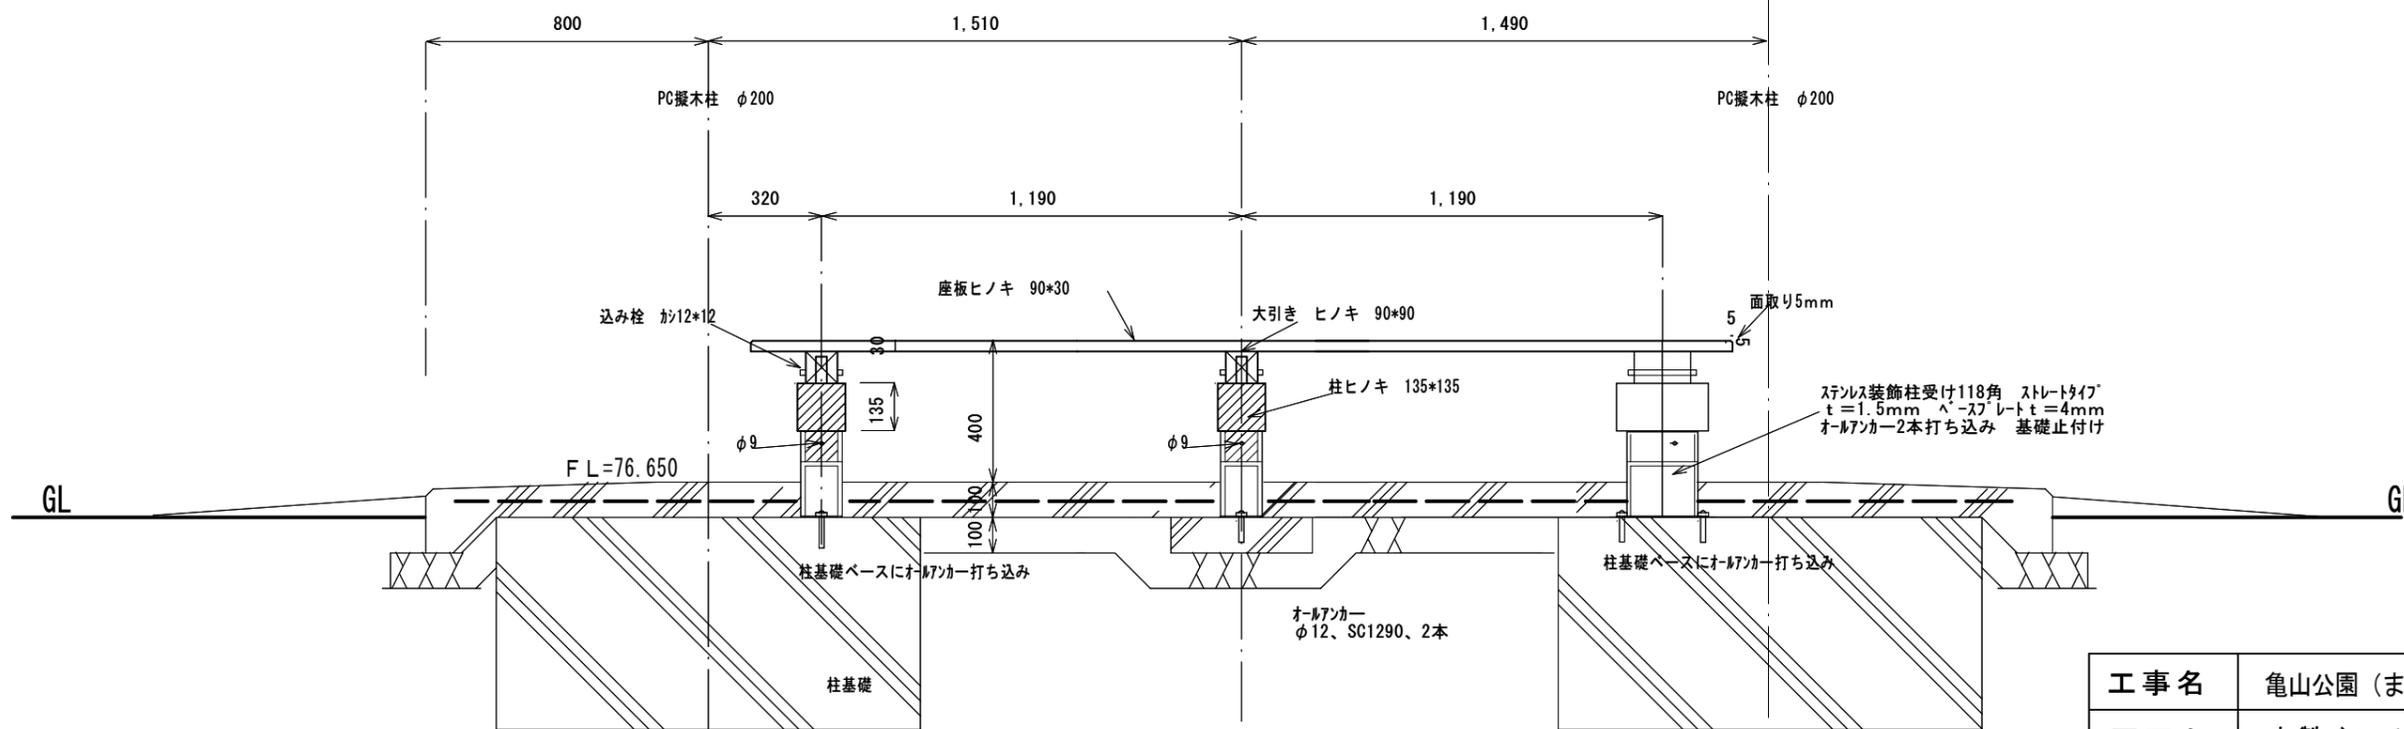

木製ベンチ 詳細図 1:20

工事名	亀山公園 (ますみ公園) 整備工事
図面名	木製ベンチ詳細図、北立面図
施工箇所	亀山市本丸町地内
縮尺	1:20、1:50
図面番号	7/11
事業者名	亀山市産業建設部土木課

現況レベル, 四阿計画レベル

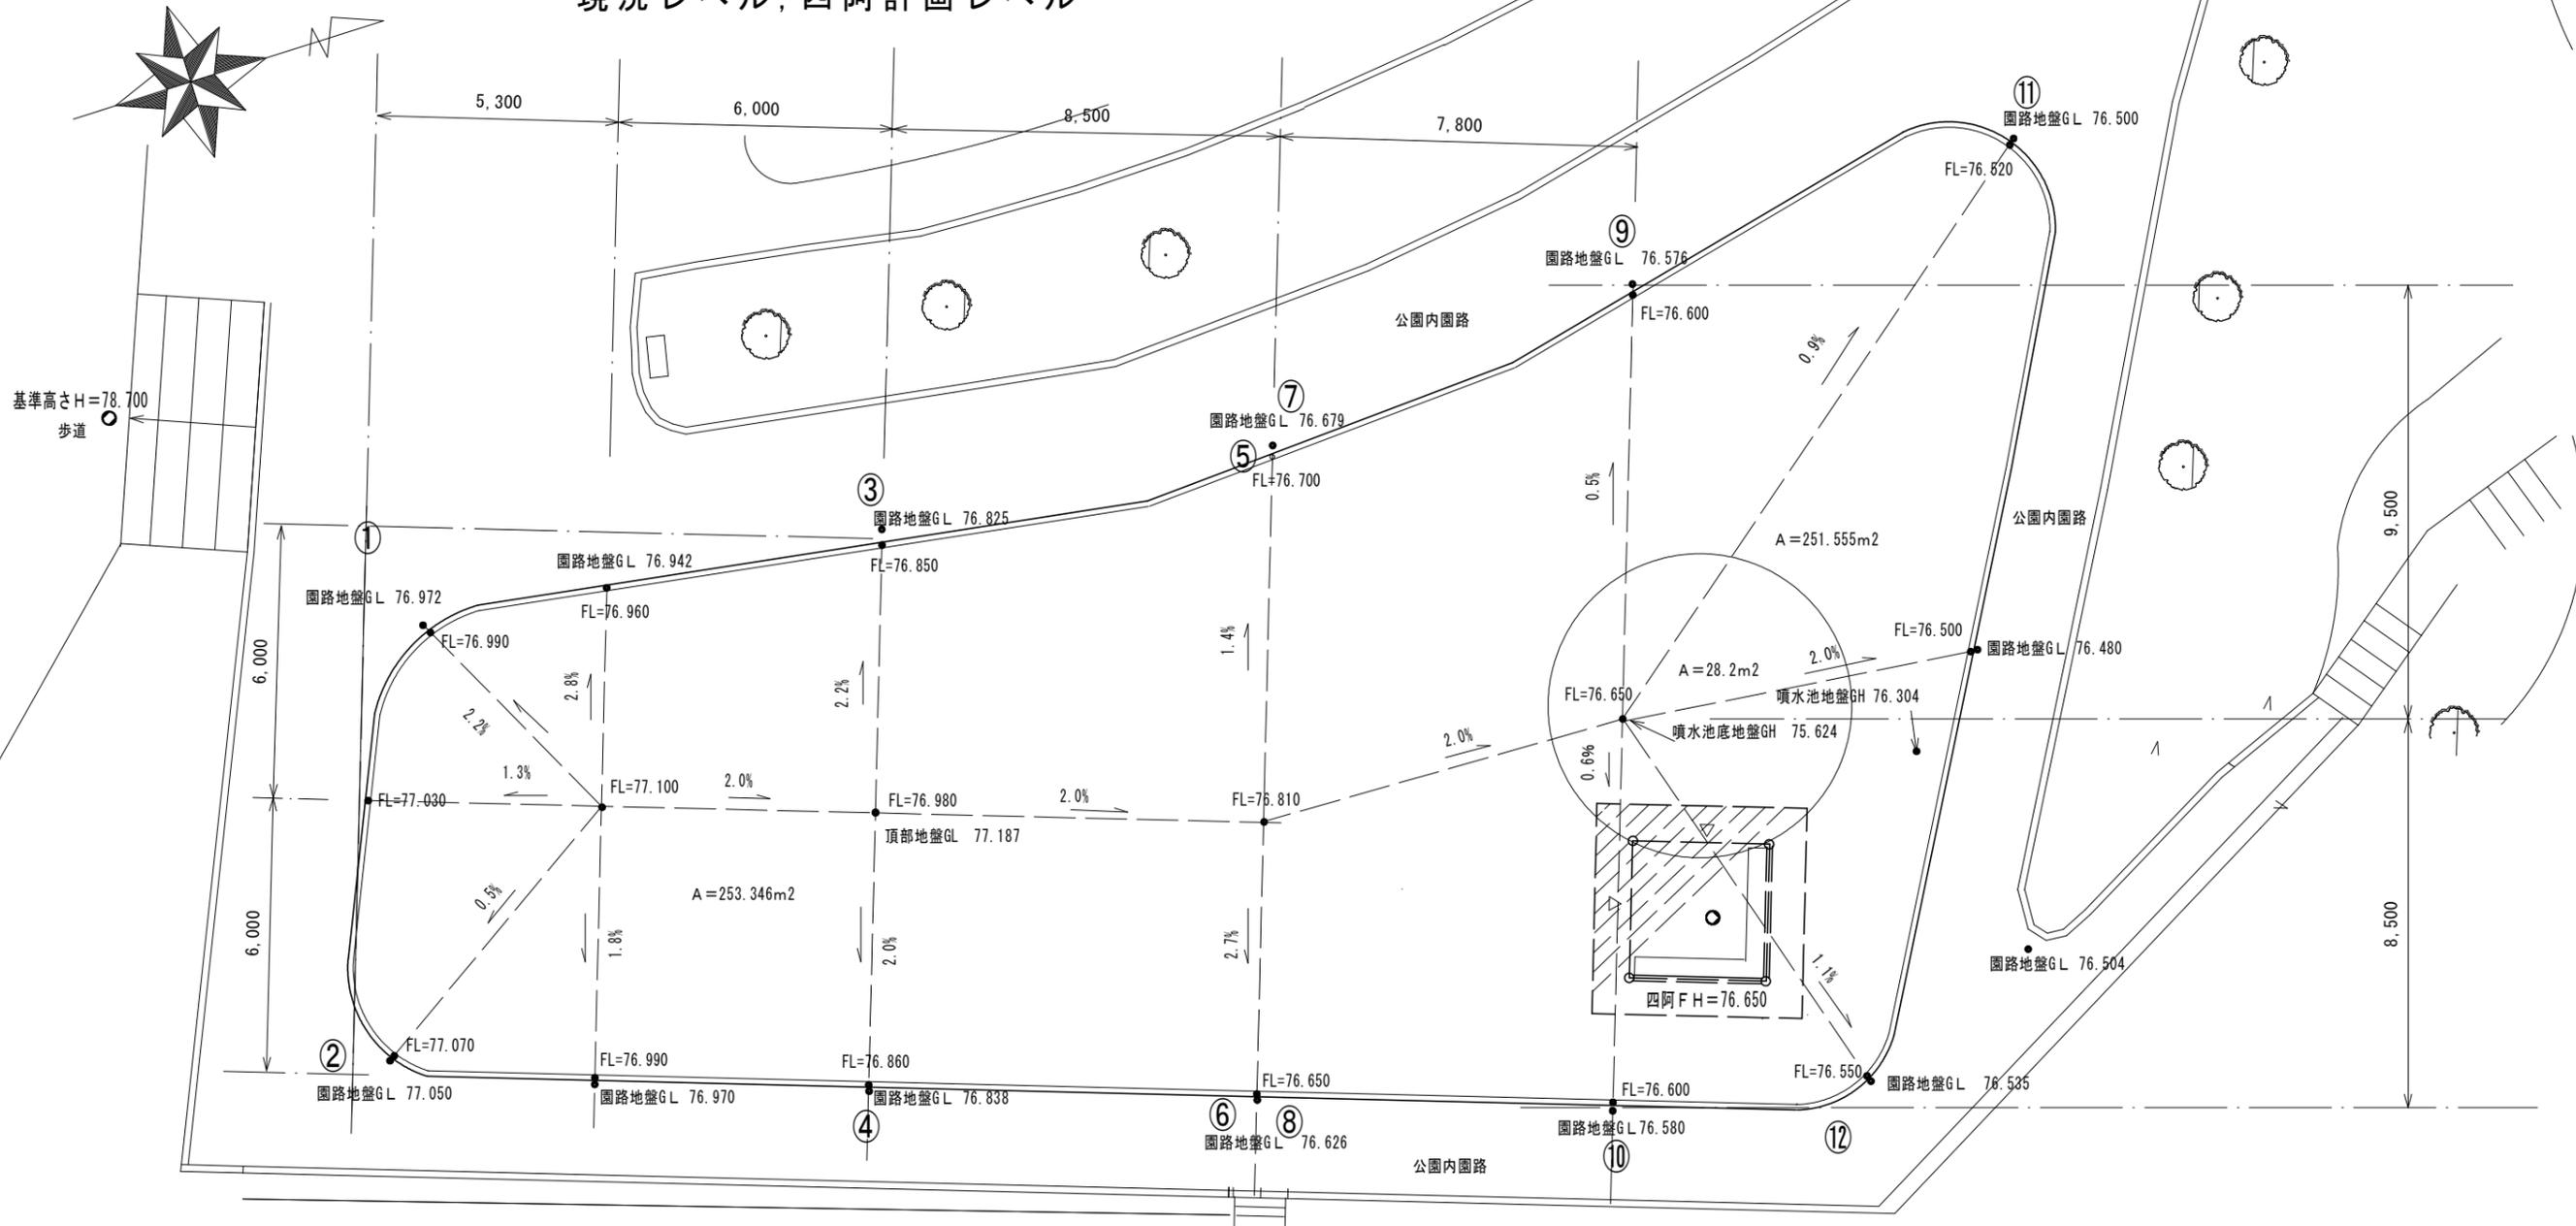


四阿位置 断面図



※計画高さ (FL) は現地立合いにより決定する


工事名	亀山公園 (ますみ公園) 整備工事
図面名	現況レベル及び四阿計画レベル図
施工箇所	亀山市本丸町地内
縮尺	1 : 150
図面番号	8/11
事業者名	亀山市産業建設部土木課

縁石ブロック 工法図

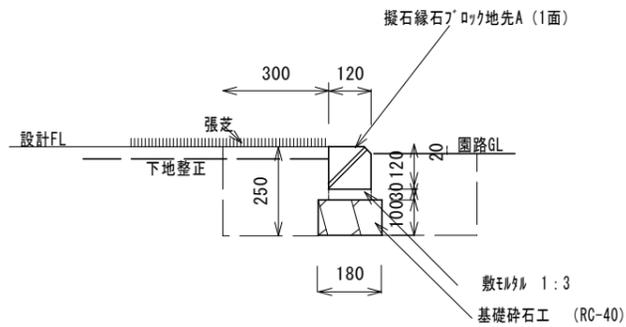


1m当り			
名称	規格	単位	数量
床掘		m3	0.18
埋め戻し		m3	0.14
基礎砕石工	RC-40 t=100	m2	0.18

御影石ベンチ図

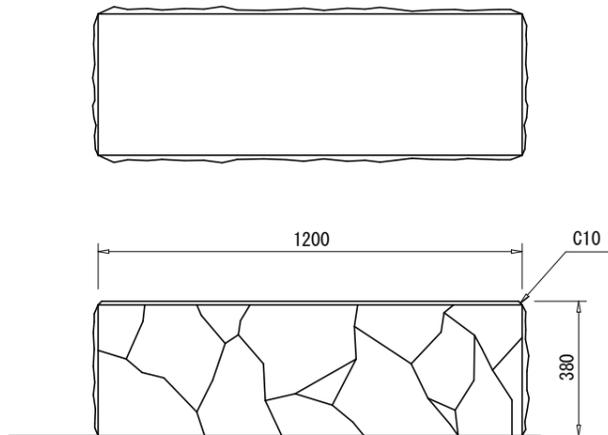


本体：白御影石
 座面：本磨き
 側面：割肌仕上げ
 重量：500kg

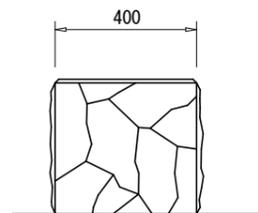

管底レベル GL-500
 (現地立合いにより決定する)



塩ビ製樹用フタ
 ワンタッチ管内接合 くさり付き
 サイズ 150

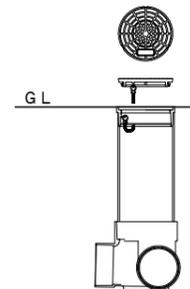

塩ビ製小口径樹 バイブインパート
 90曲がりサイズ 100-150


塩ビ樹 詳細図

PU樹 300×300A

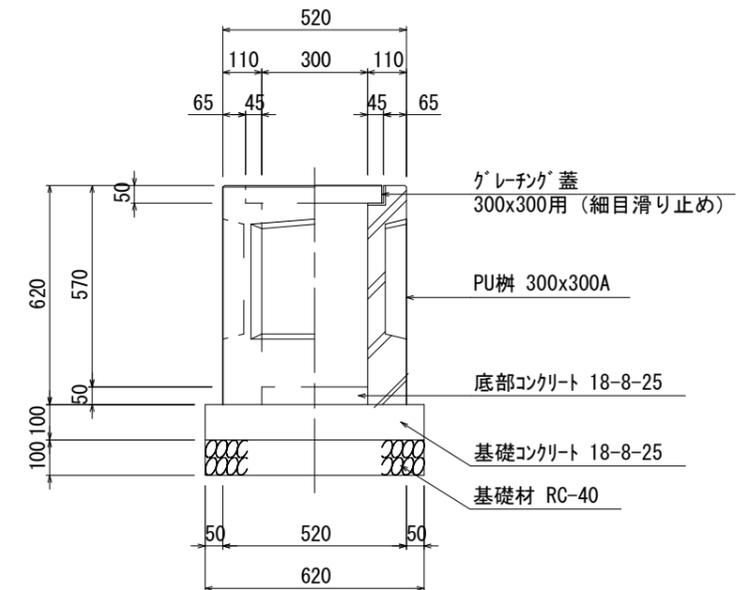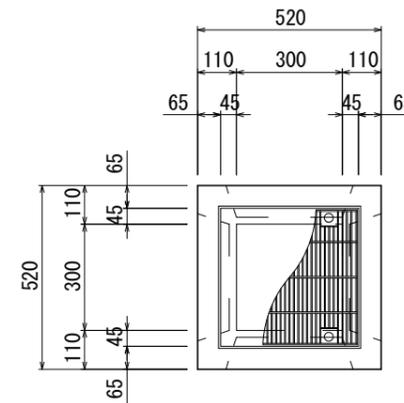


集水樹設計表 1基当り			
名称	規格	単位	数量
床掘		m3	1.2
埋め戻し		m3	0.95
コンクリート	18-8-25BB	m3	0.04
基礎砕石工	RC-40 t=100	m2	0.4

工事名	亀山公園 (ますみ公園) 整備工事
図面名	各種工法図
施工箇所	亀山市本丸町地内
縮尺	1:20
図面番号	9/11
事業者名	亀山市産業建設部土木課

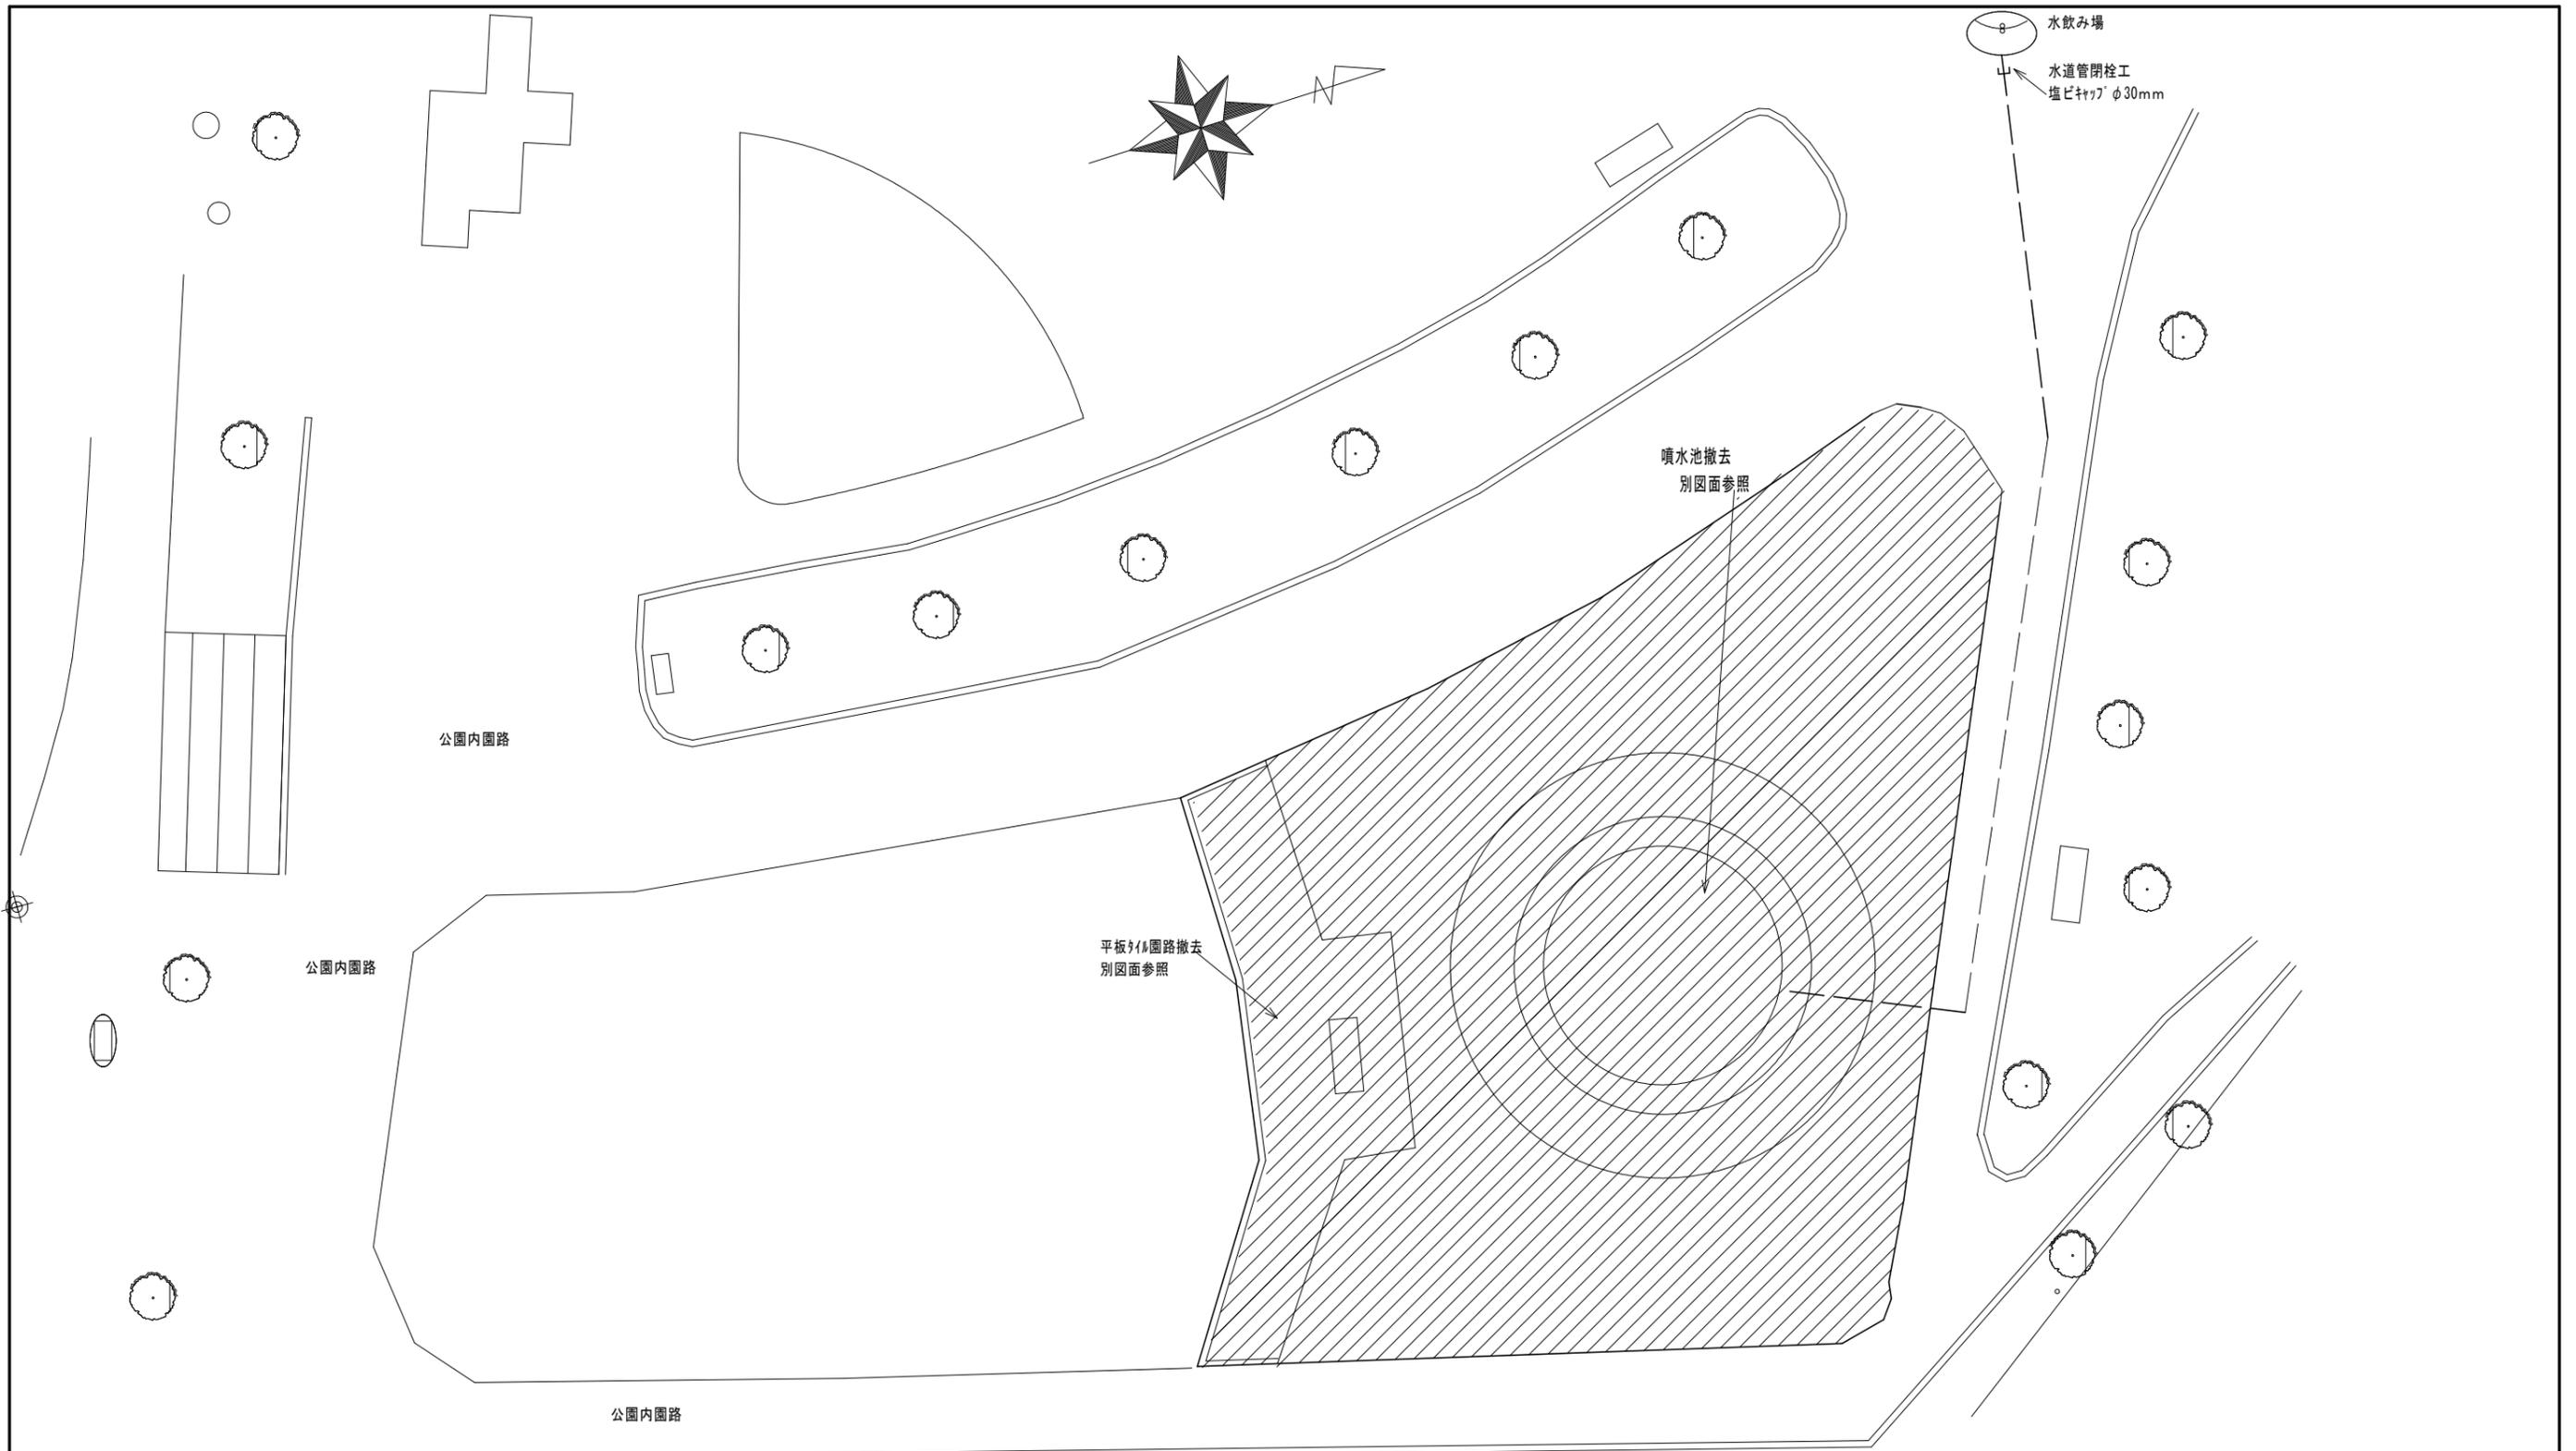


解体及び撤去図 1:150


工事名	亀山公園（ますみ公園）整備工事
図面名	撤去平面図
施工箇所	亀山市本丸町地内
縮尺	1:150
図面番号	10/11
事業者名	亀山市産業建設部土木課

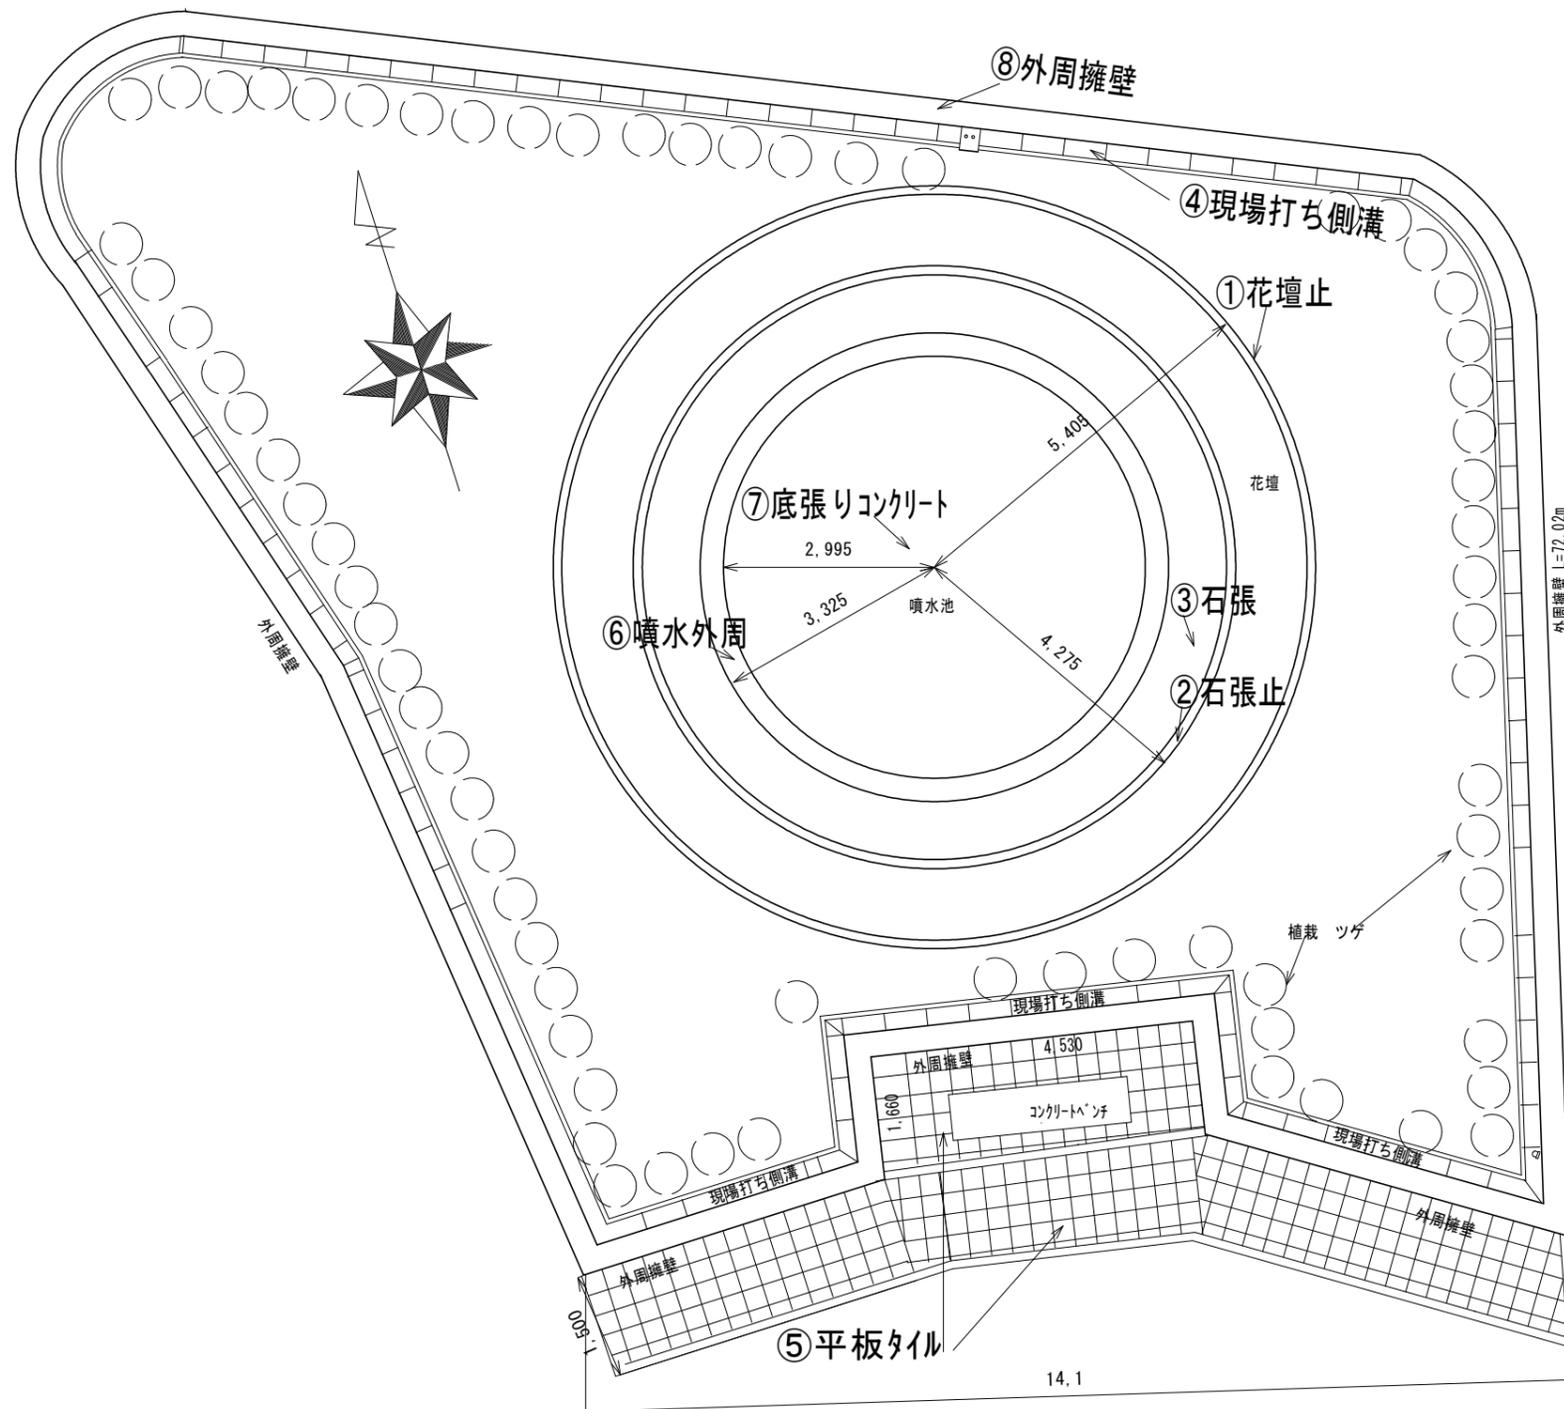

①花壇止

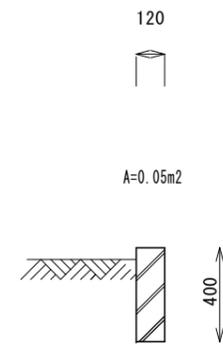


②石張止

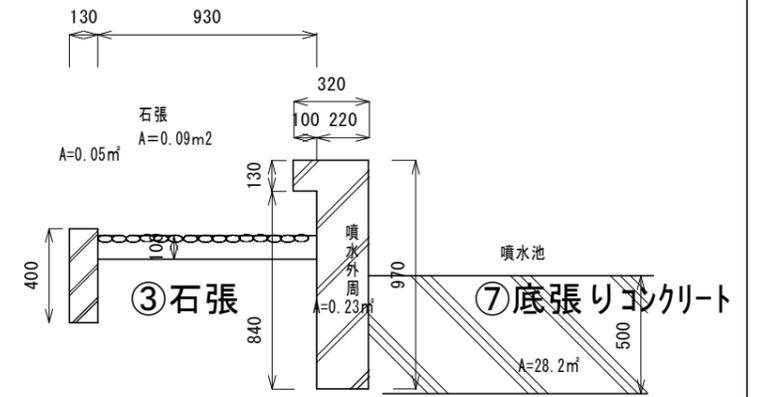


噴水外周 1:30

⑧外周擁壁

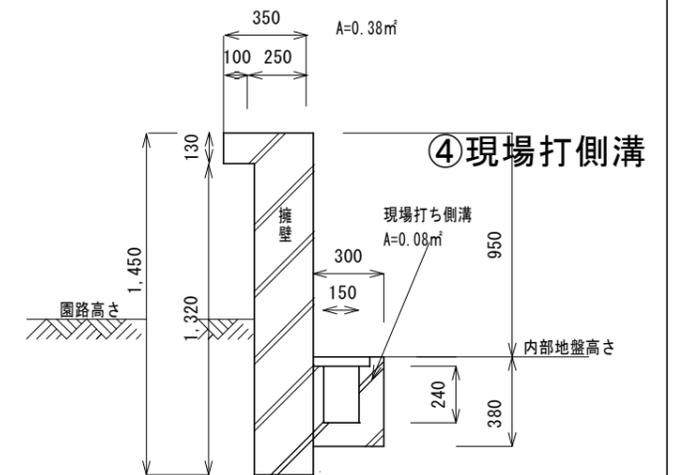

噴水外周擁壁1:30

⑨
コンクリートベンチ 1:50

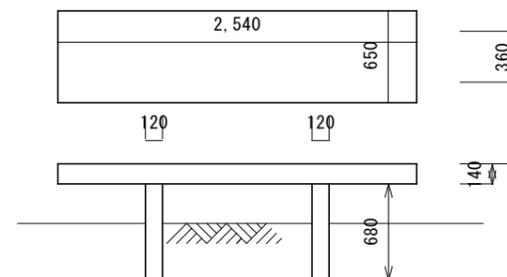

工事名	亀山公園（ますみ公園）整備工事
図面名	構造物撤去図
施工箇所	亀山市本丸町地内
縮尺	1:100, 1:30, 1:50
図面番号	11/11
事業者名	亀山市産業建設部土木課