




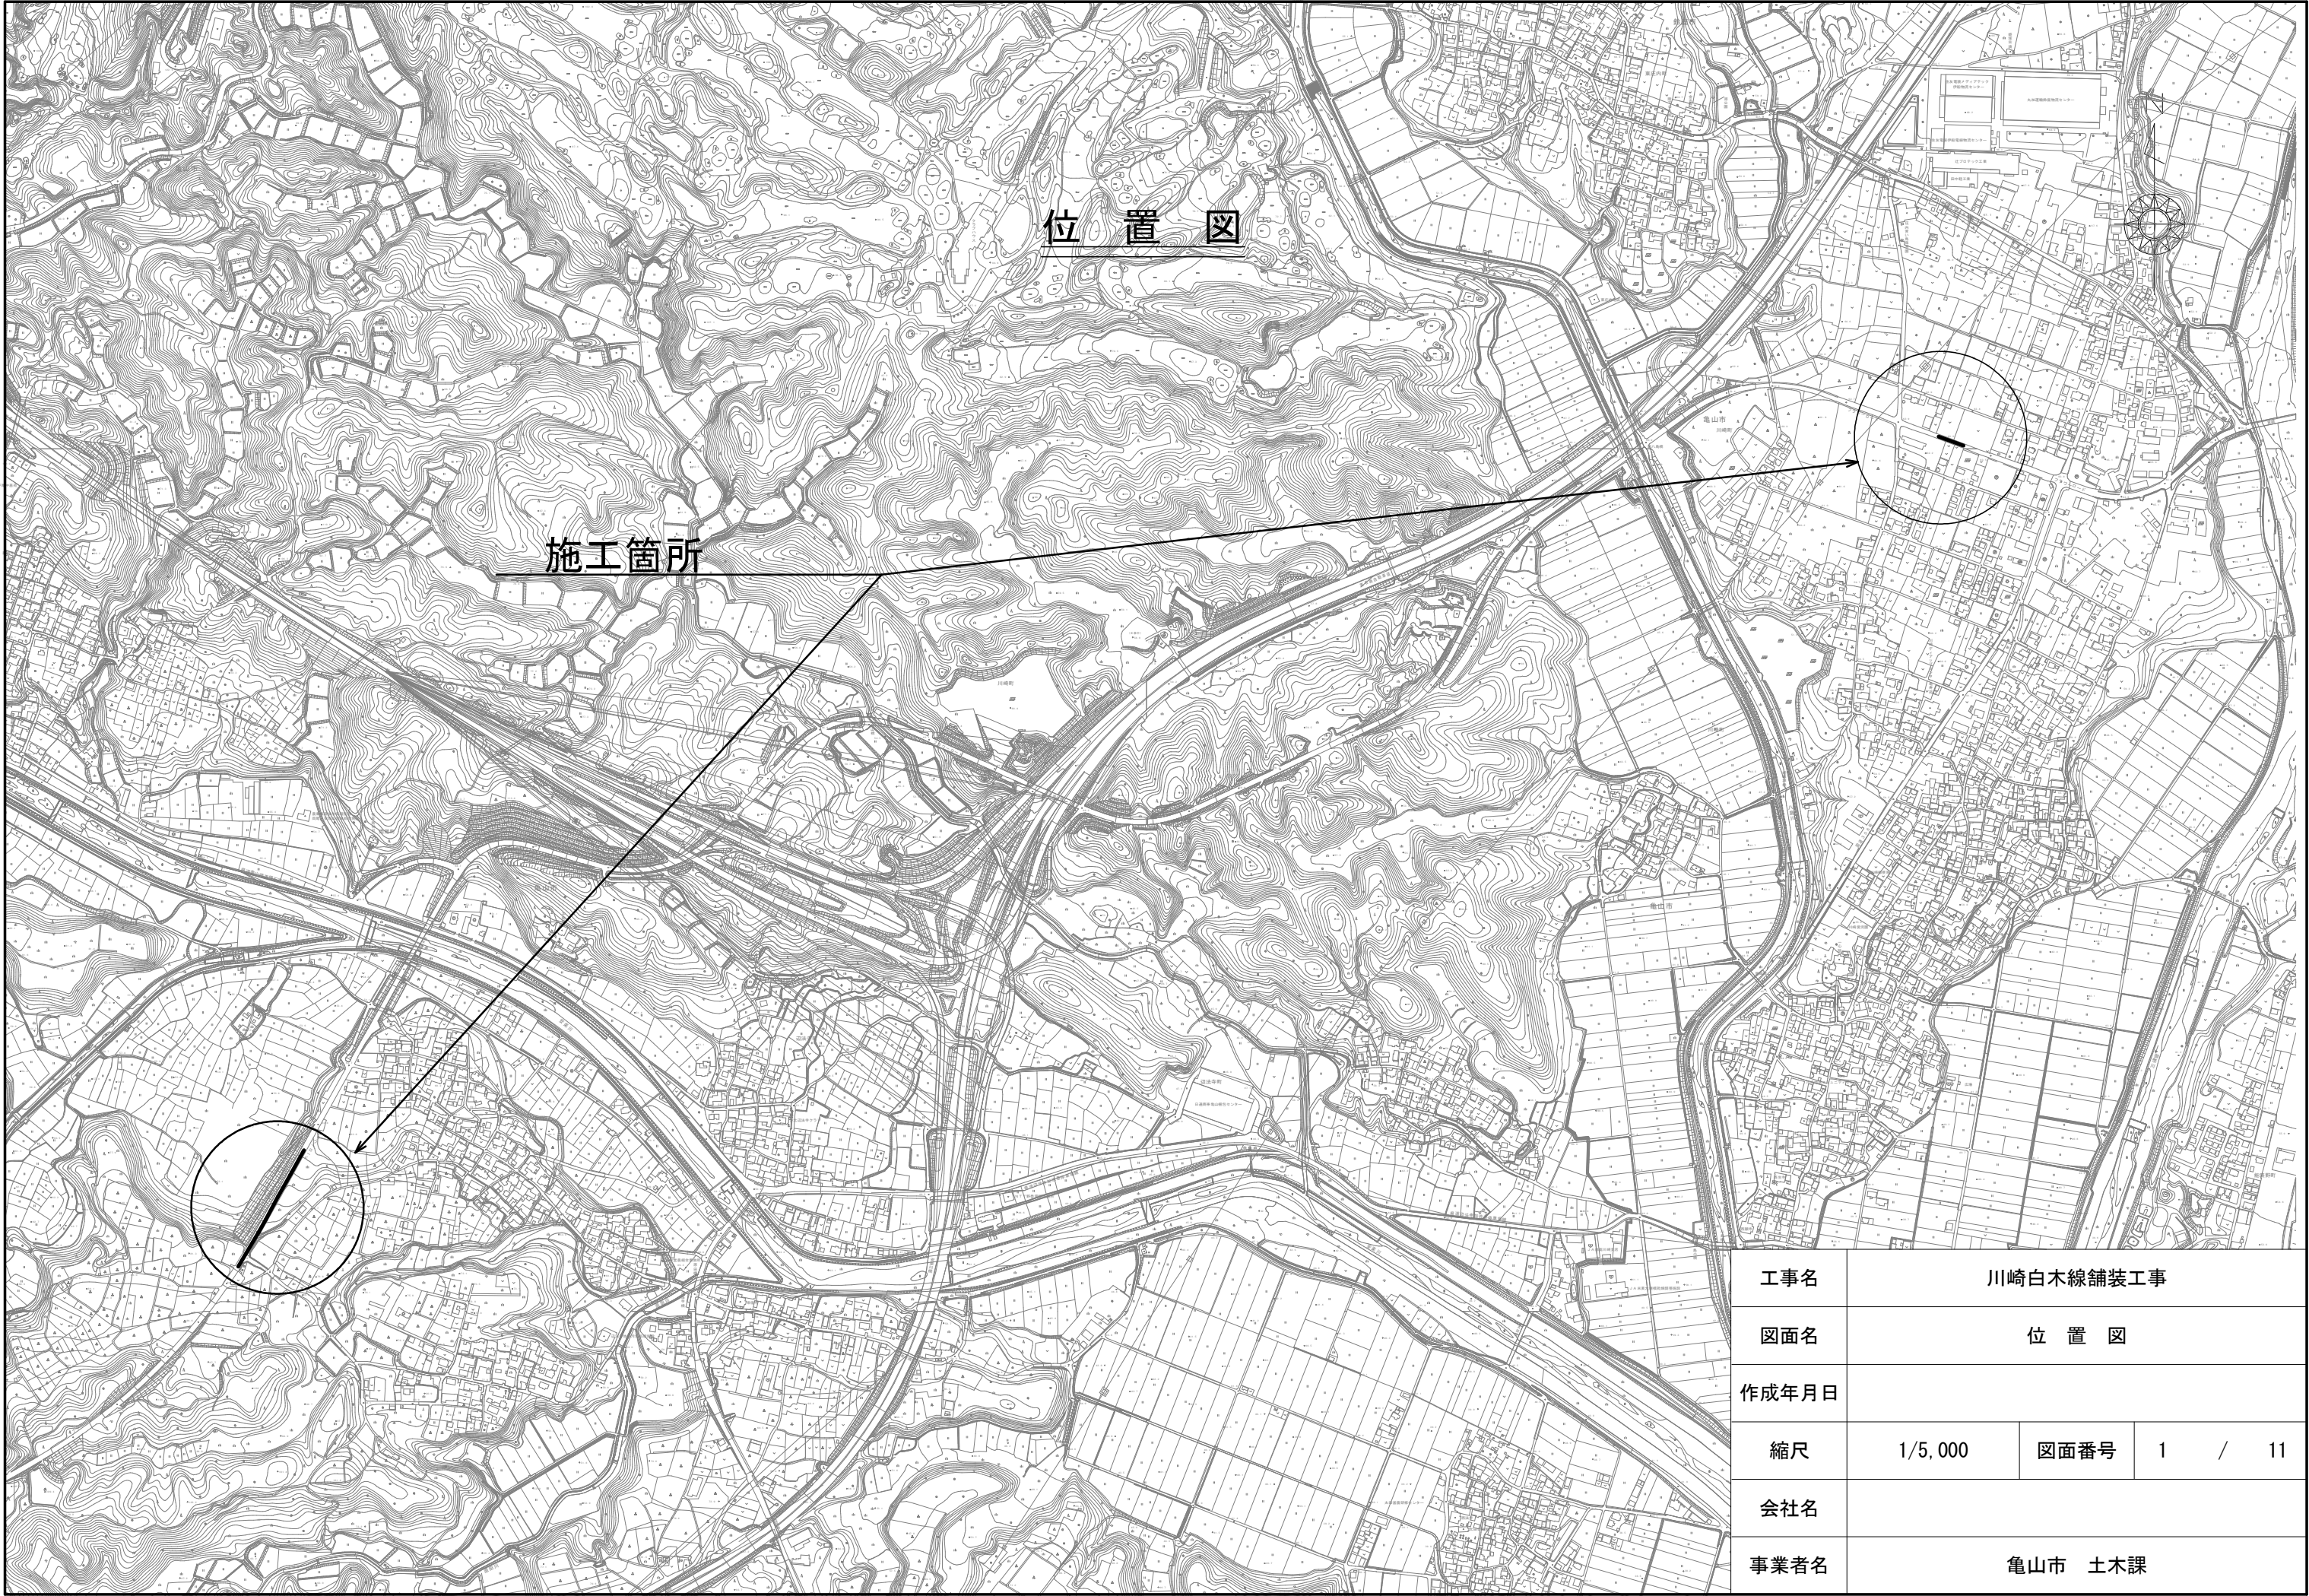

工事名	川崎白木線舗装工事		
図面名	位 置 図		
作成年月日			
縮尺	1/5,000	図面番号	1 / 11
会社名			
事業者名	亀山市 土木課		

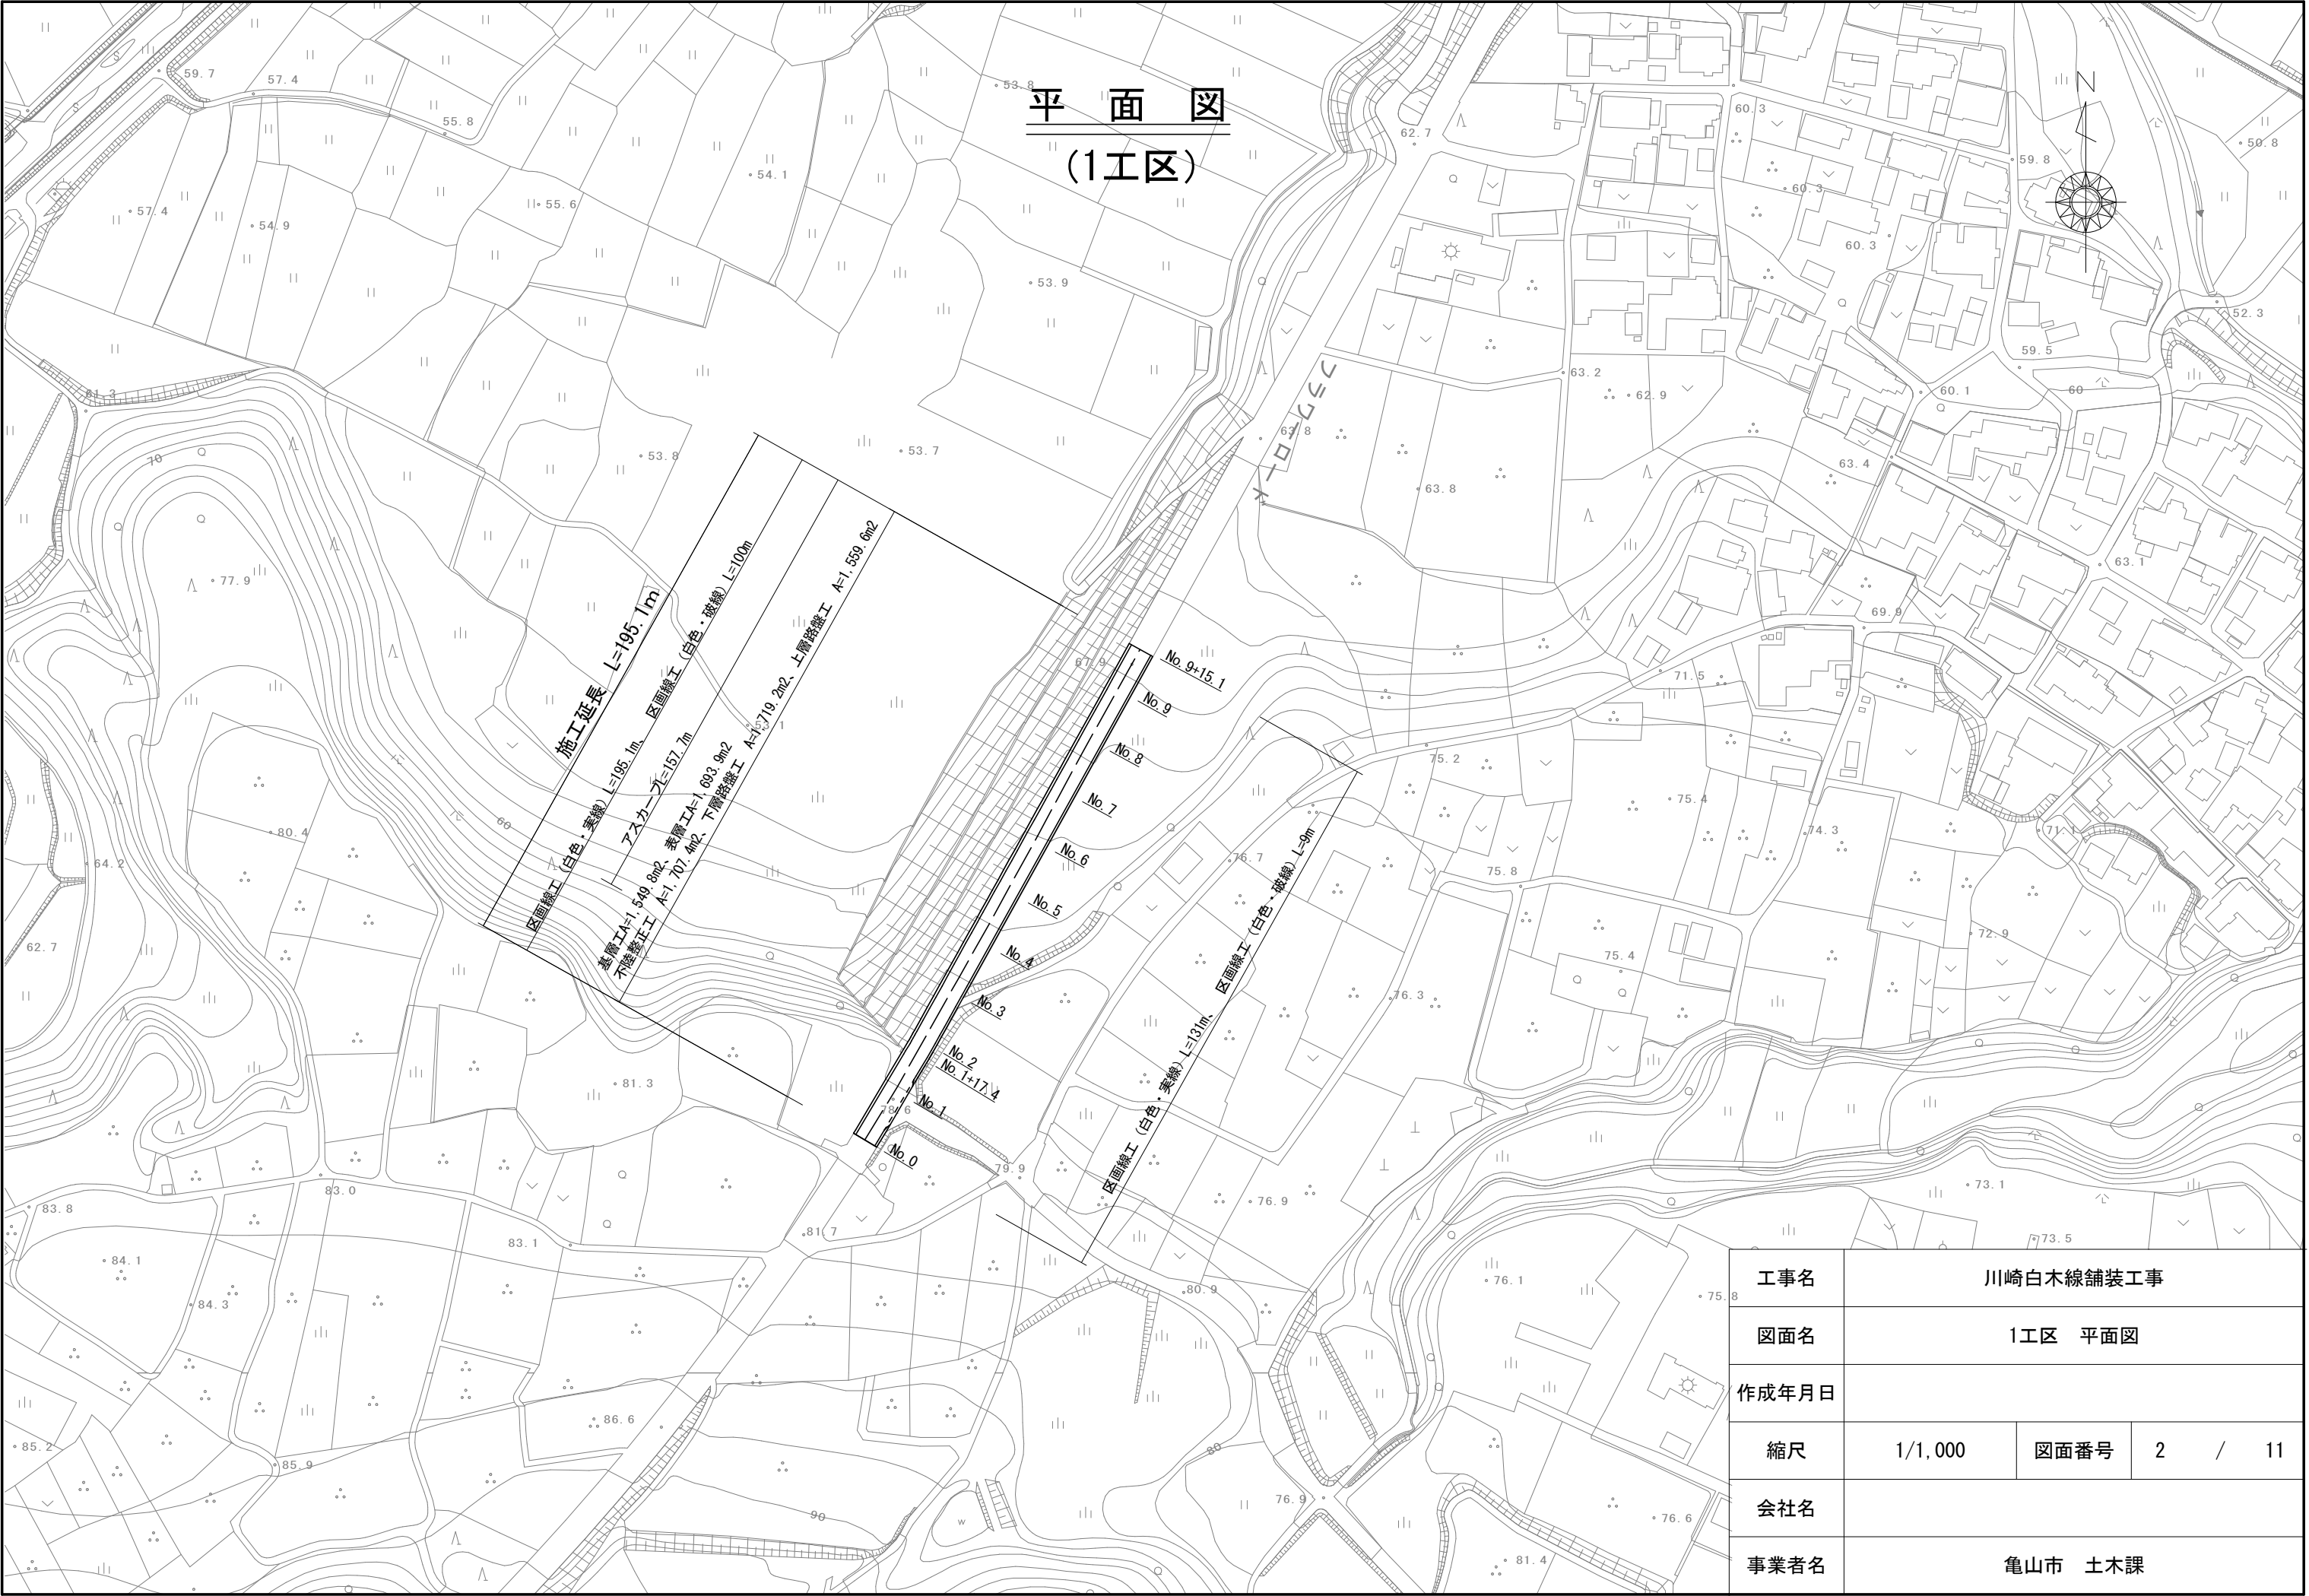

工事名	川崎白木線舗装工事			
図面名	1工区 平面図			
作成年月日				
縮尺	1/1,000	図面番号	2	/ 11
会社名				
事業者名	亀山市 土木課			

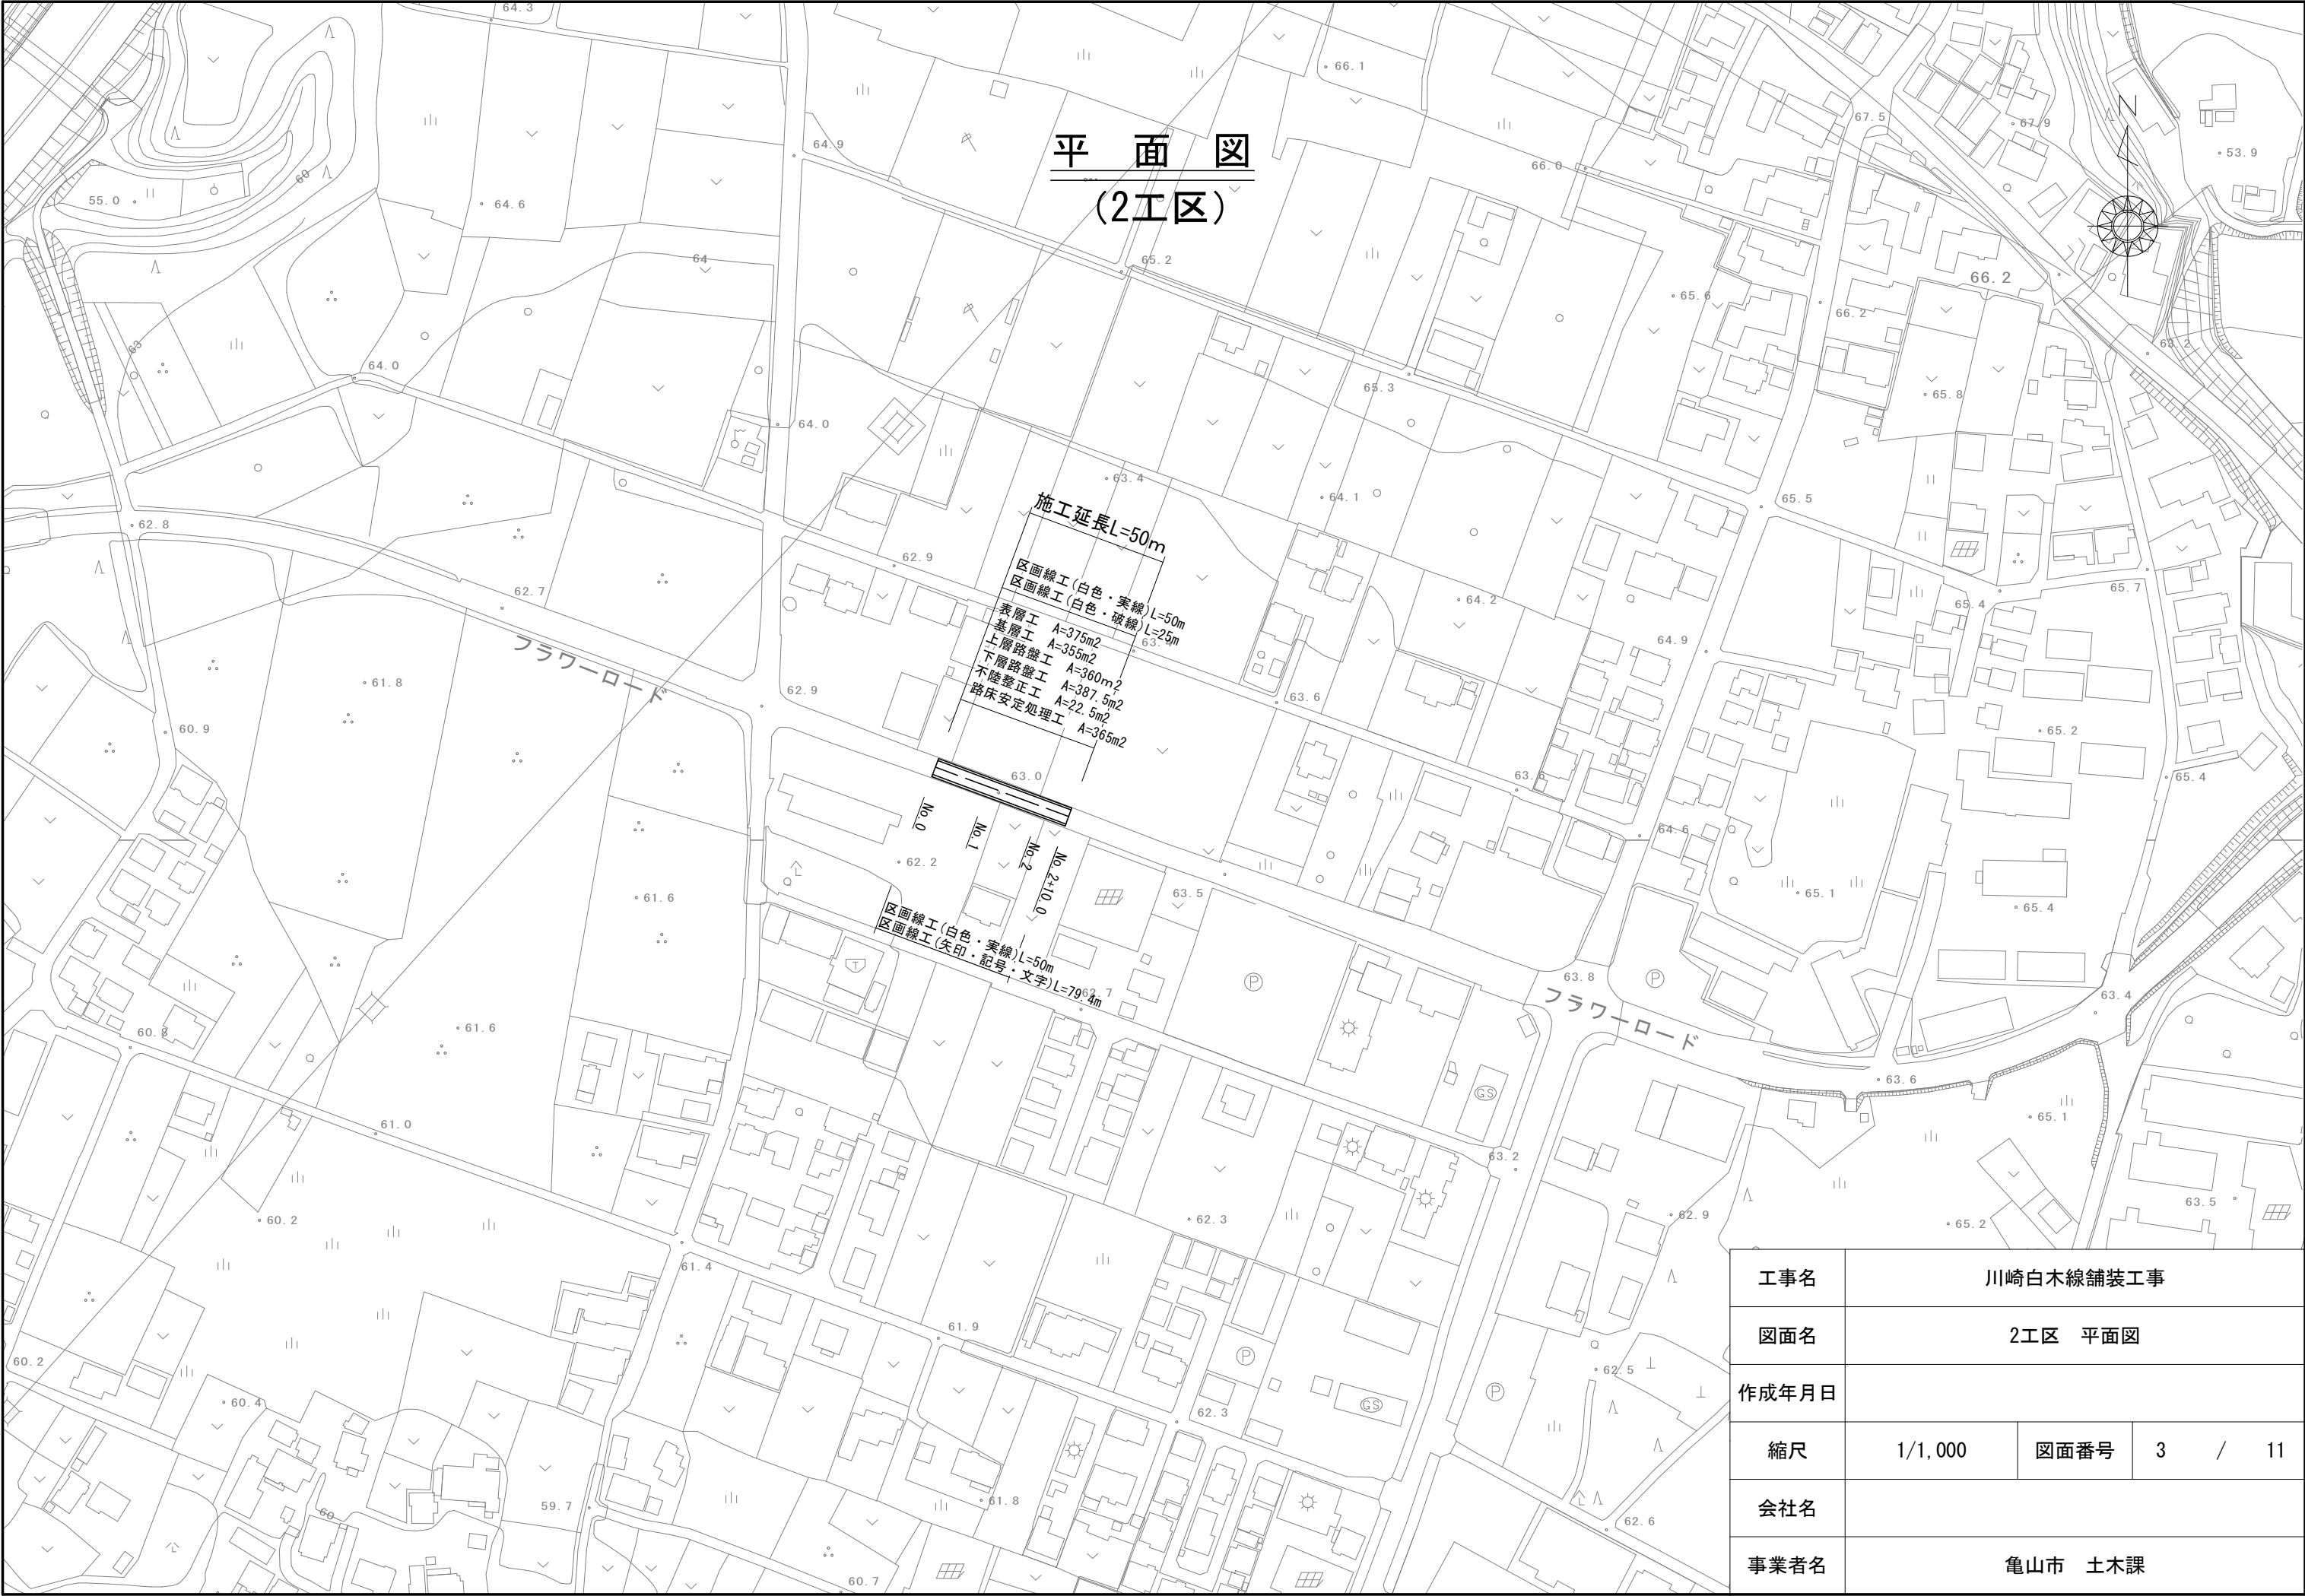

平面図
(2工区)

施工延長L=50m

- 区画線工 (白色・実線) L=50m
- 区画線工 (白色・破線) L=25m
- 表層工 A=375m²
- 基層工 A=355m²
- 上層路盤工 A=360m²
- 下層路盤工 A=387.5m²
- 不陸整正工 A=22.5m²
- 路床安定処理工 A=365m²

フラワーロード


フラワーロード

工事名	川崎白木線舗装工事			
図面名	2工区 平面図			
作成年月日				
縮尺	1/1,000	図面番号	3	/ 11
会社名				
事業者名	亀山市 土木課			

標準断面図

$$S=1/50$$

1工区

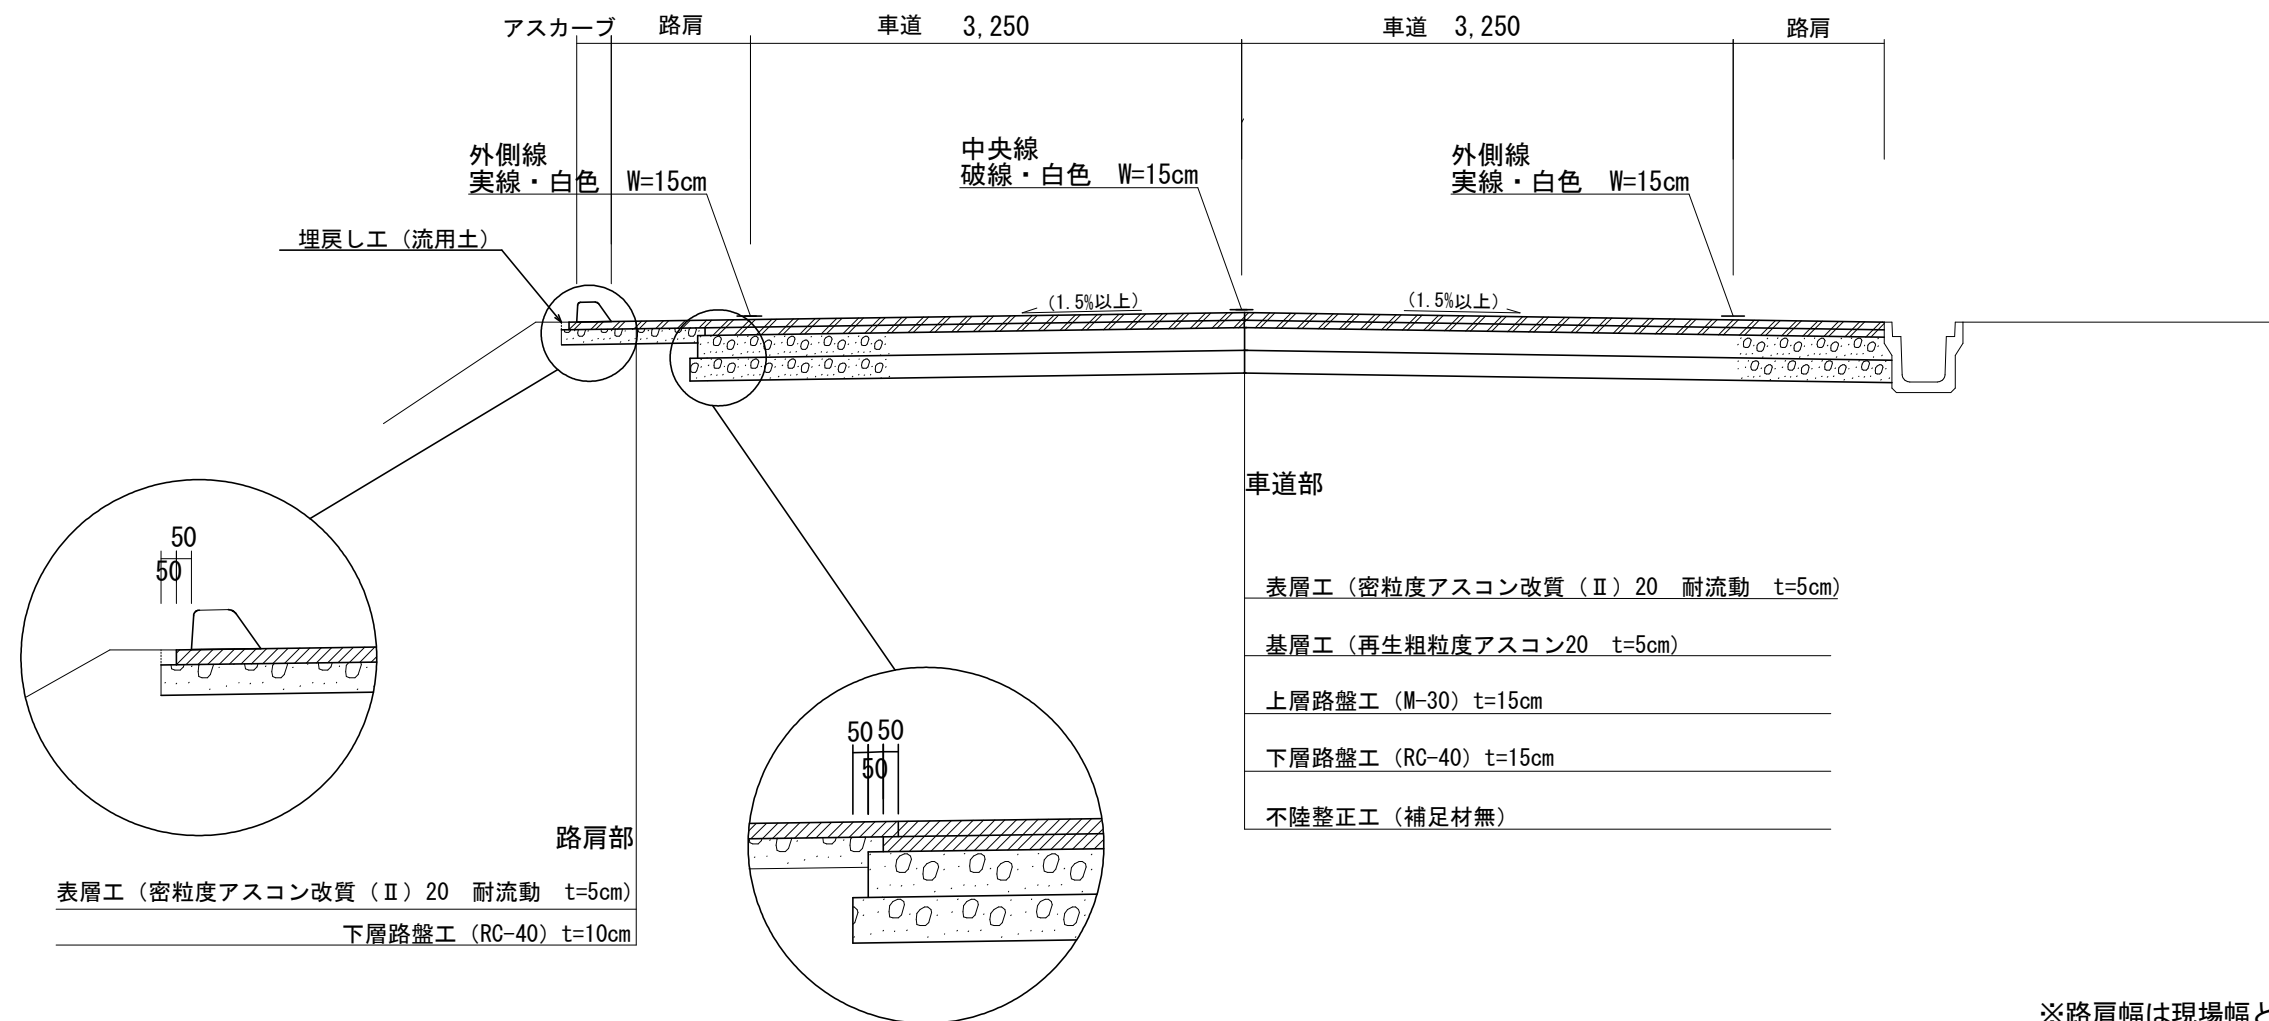



※路肩幅は現場幅とする。

工事名	川崎白木線舗装工事		
図面名	1工区標準断面図		
作成年月日			
縮尺	図示	図面番号	4 / 11
会社名			
事業者名	亀山市 土木課		


標準断面図

S=1/50

2工区

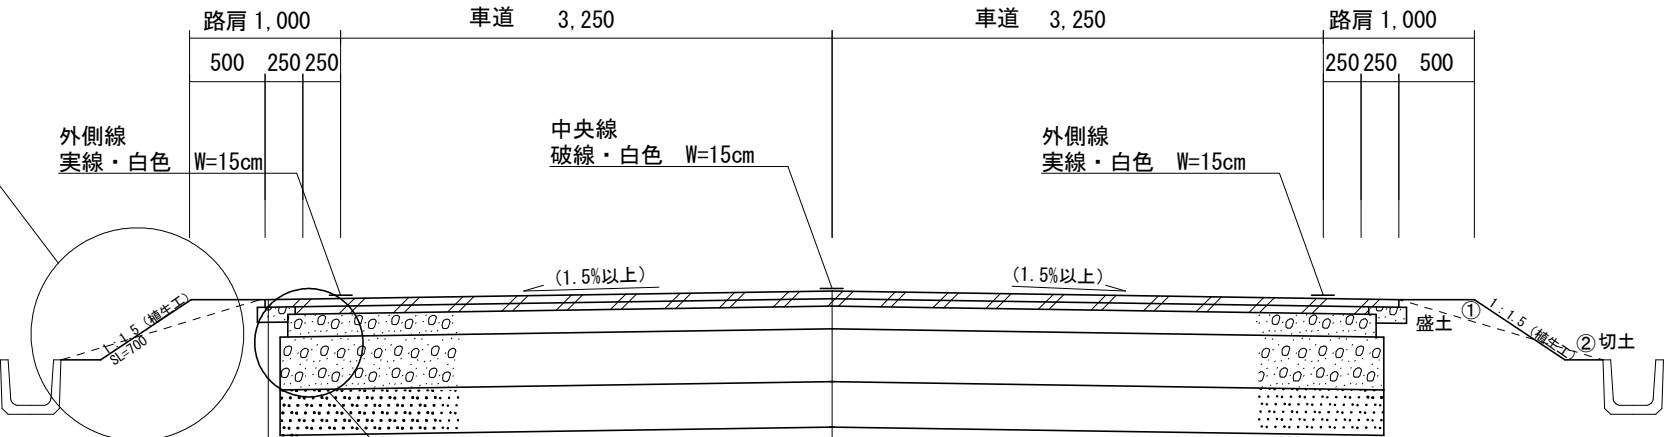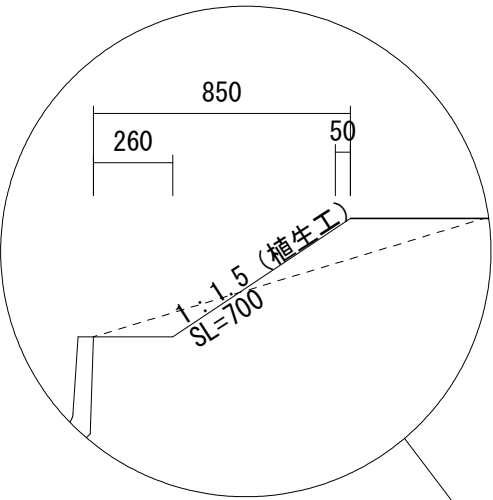

路肩部
表層工（密粒度アスコン改質（Ⅱ）20 耐流動 t=5cm）
下層路盤工（RC-40）t=10cm

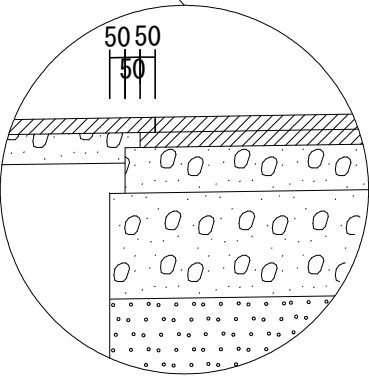


表層工（密粒度アスコン改質（Ⅱ）20 耐流動 t=5cm）
基層工（再生粗粒度アスコン20 t=5cm）
上層路盤工（M-30）t=15cm
下層路盤工（RC-40）t=35cm
路床安定処理工（セメント改良）t=30cm

工事名	川崎白木線舗装工事			
図面名	2工区標準断面図			
作成年月日				
縮尺	図示	図面番号	5	/ 11
会社名				
事業者名	亀山市 土木課			


舗装工展開図

S=1:500


1工区

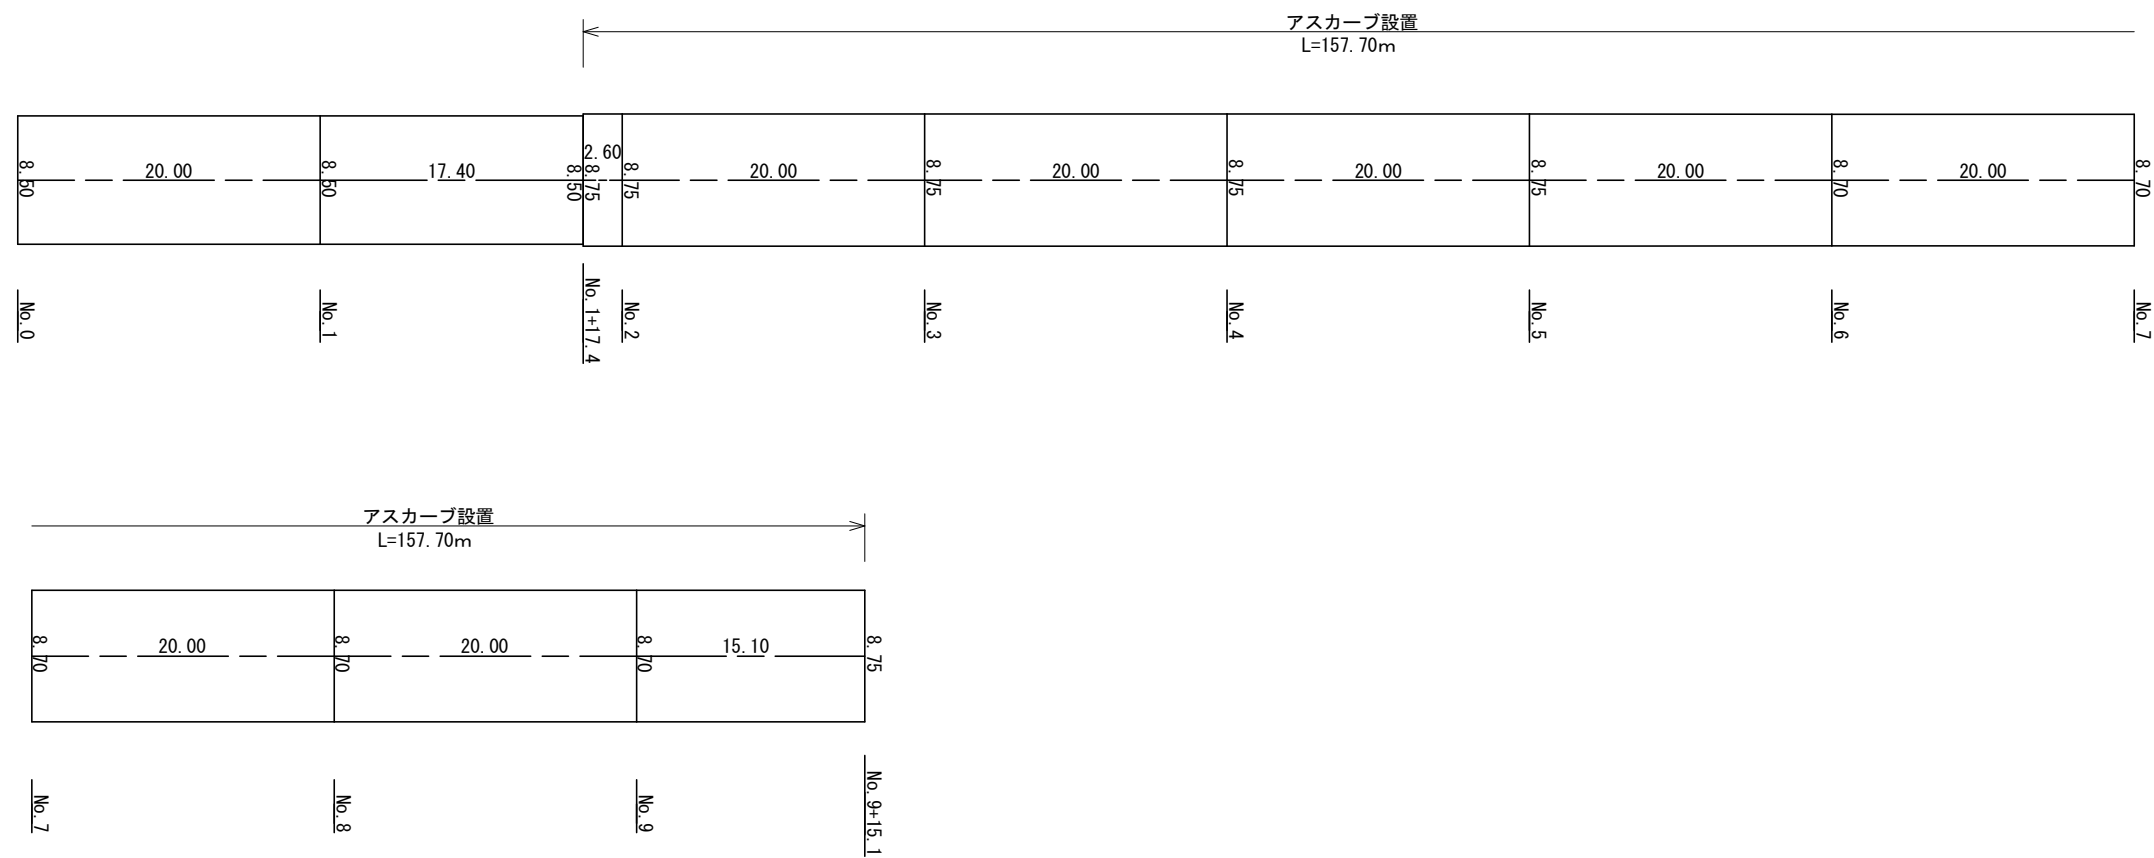


2工区

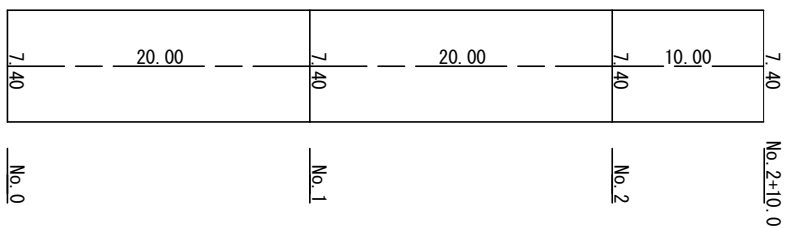

工事名	川崎白木線舗装工事		
図面名	舗装展開図		
作成年月日			
縮尺	1/1,000	図面番号	6 / 11
会社名			
事業者名	亀山市 土木課		

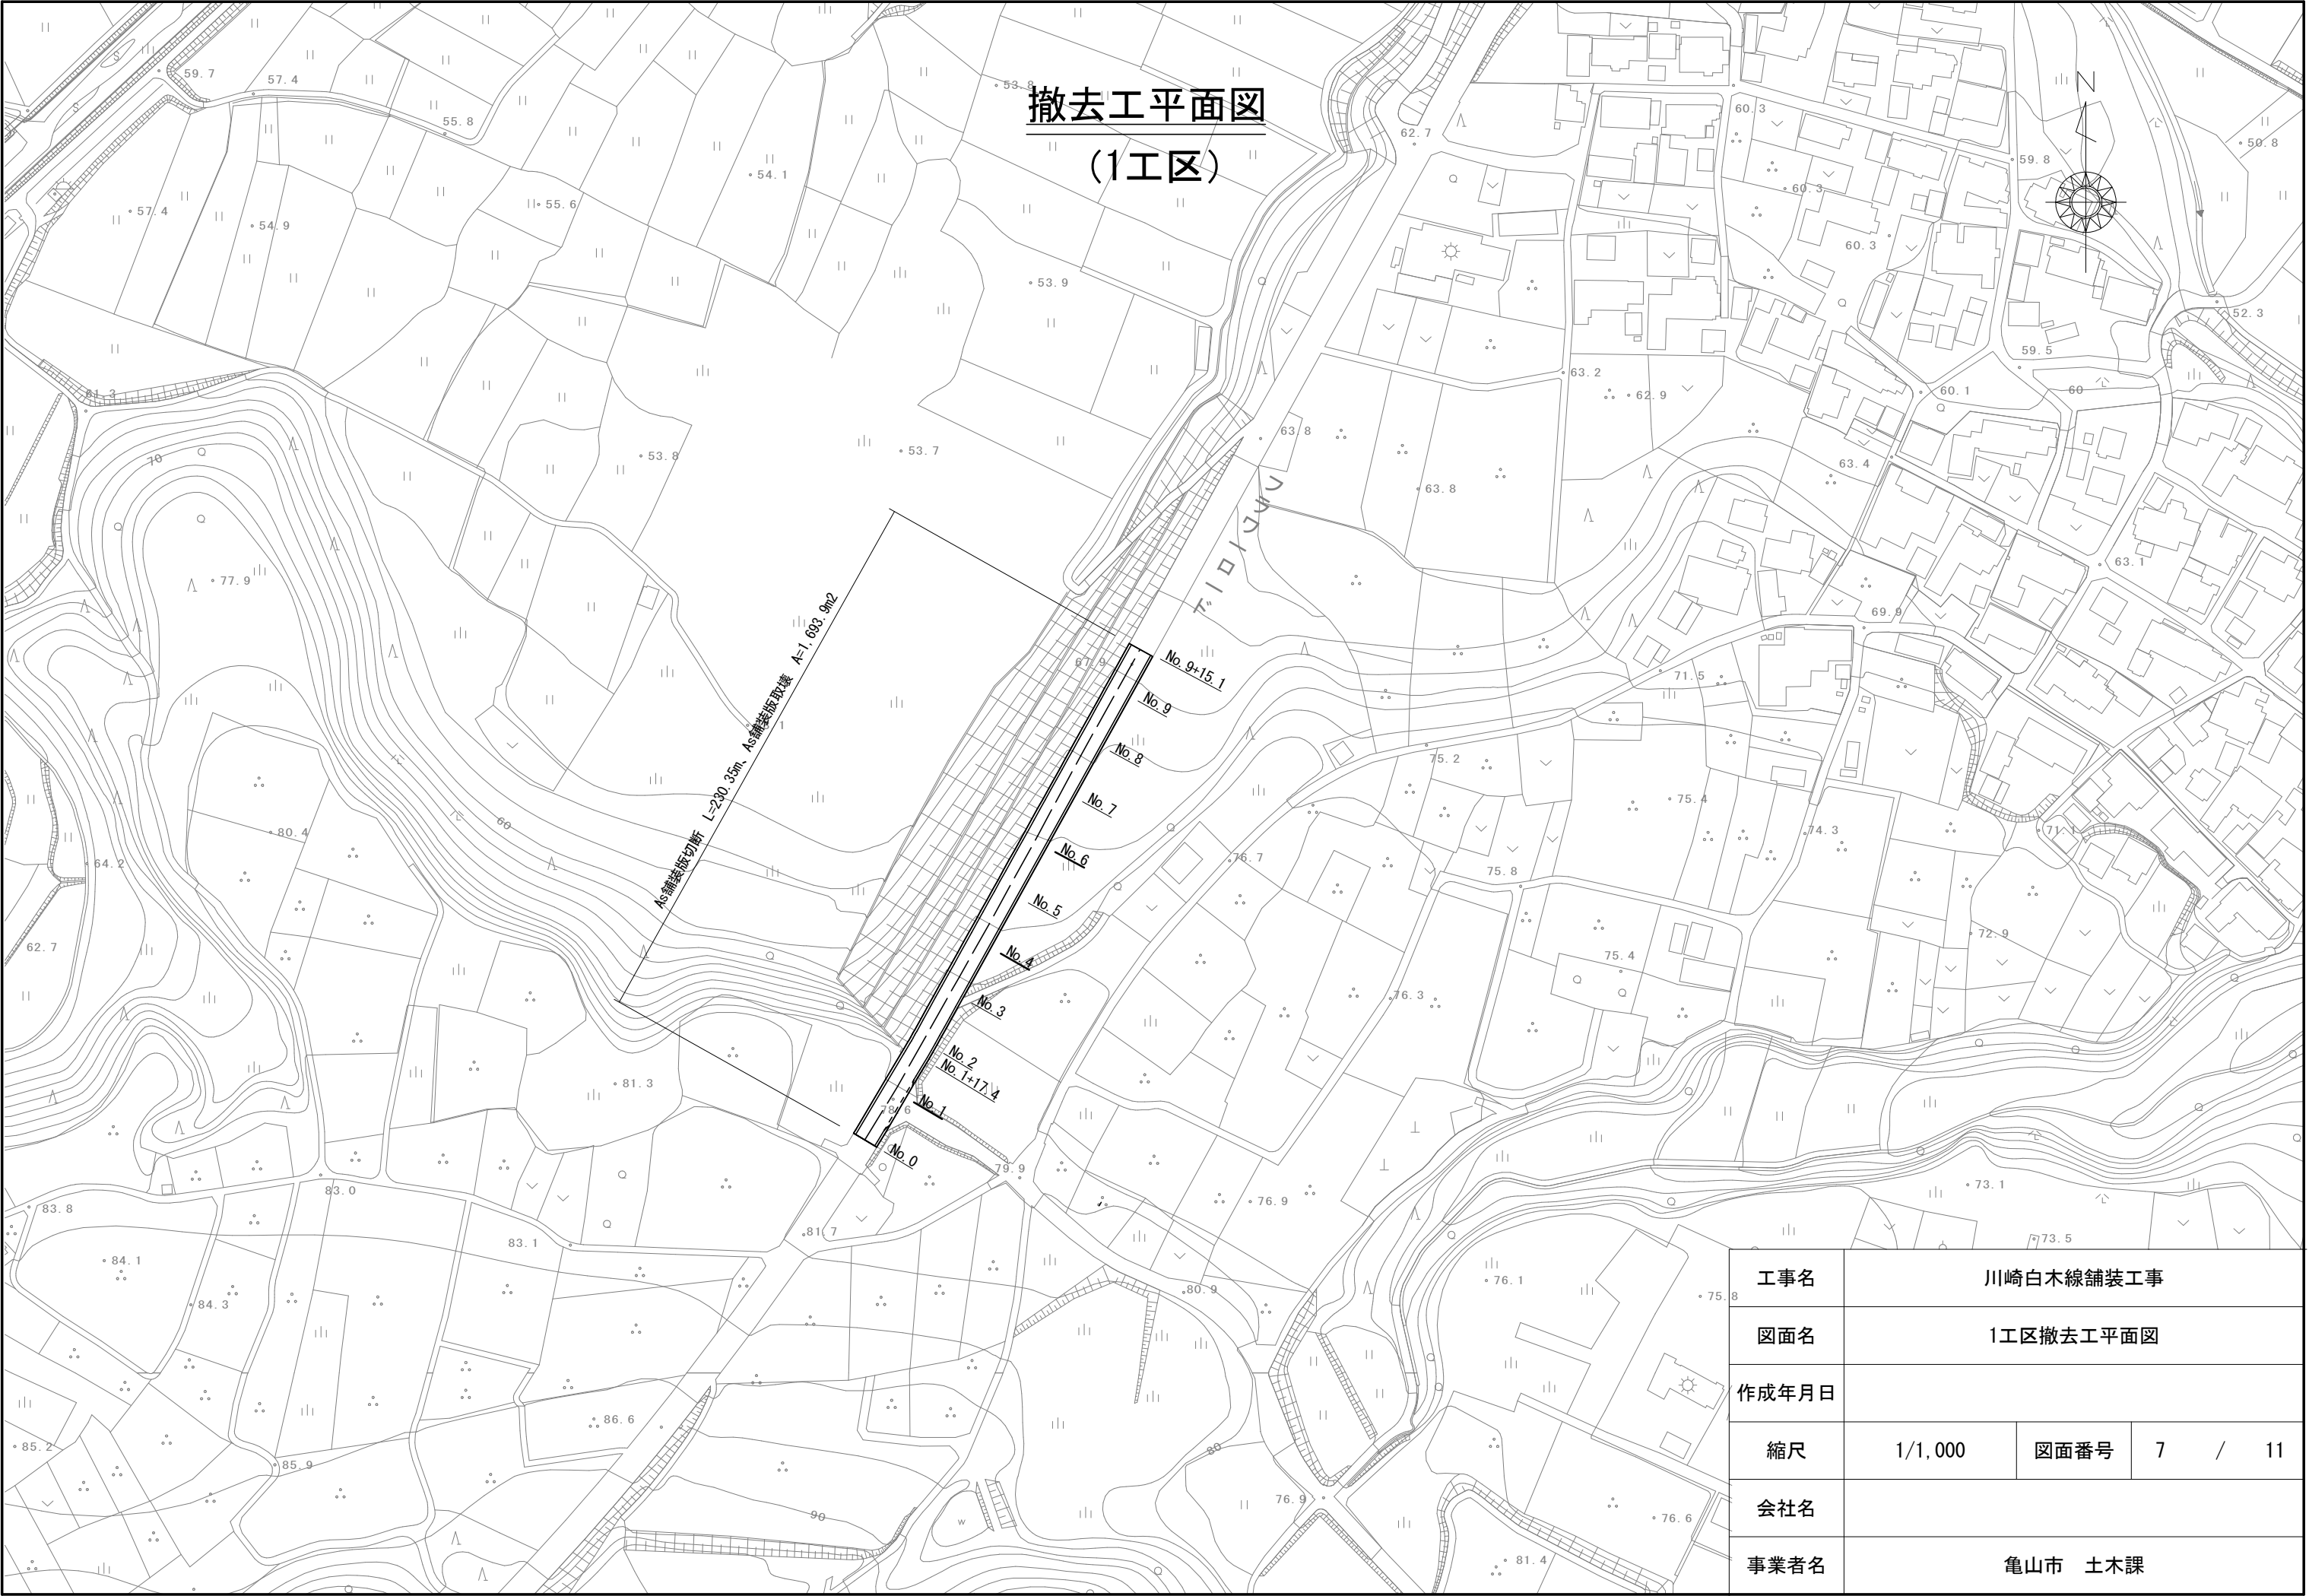

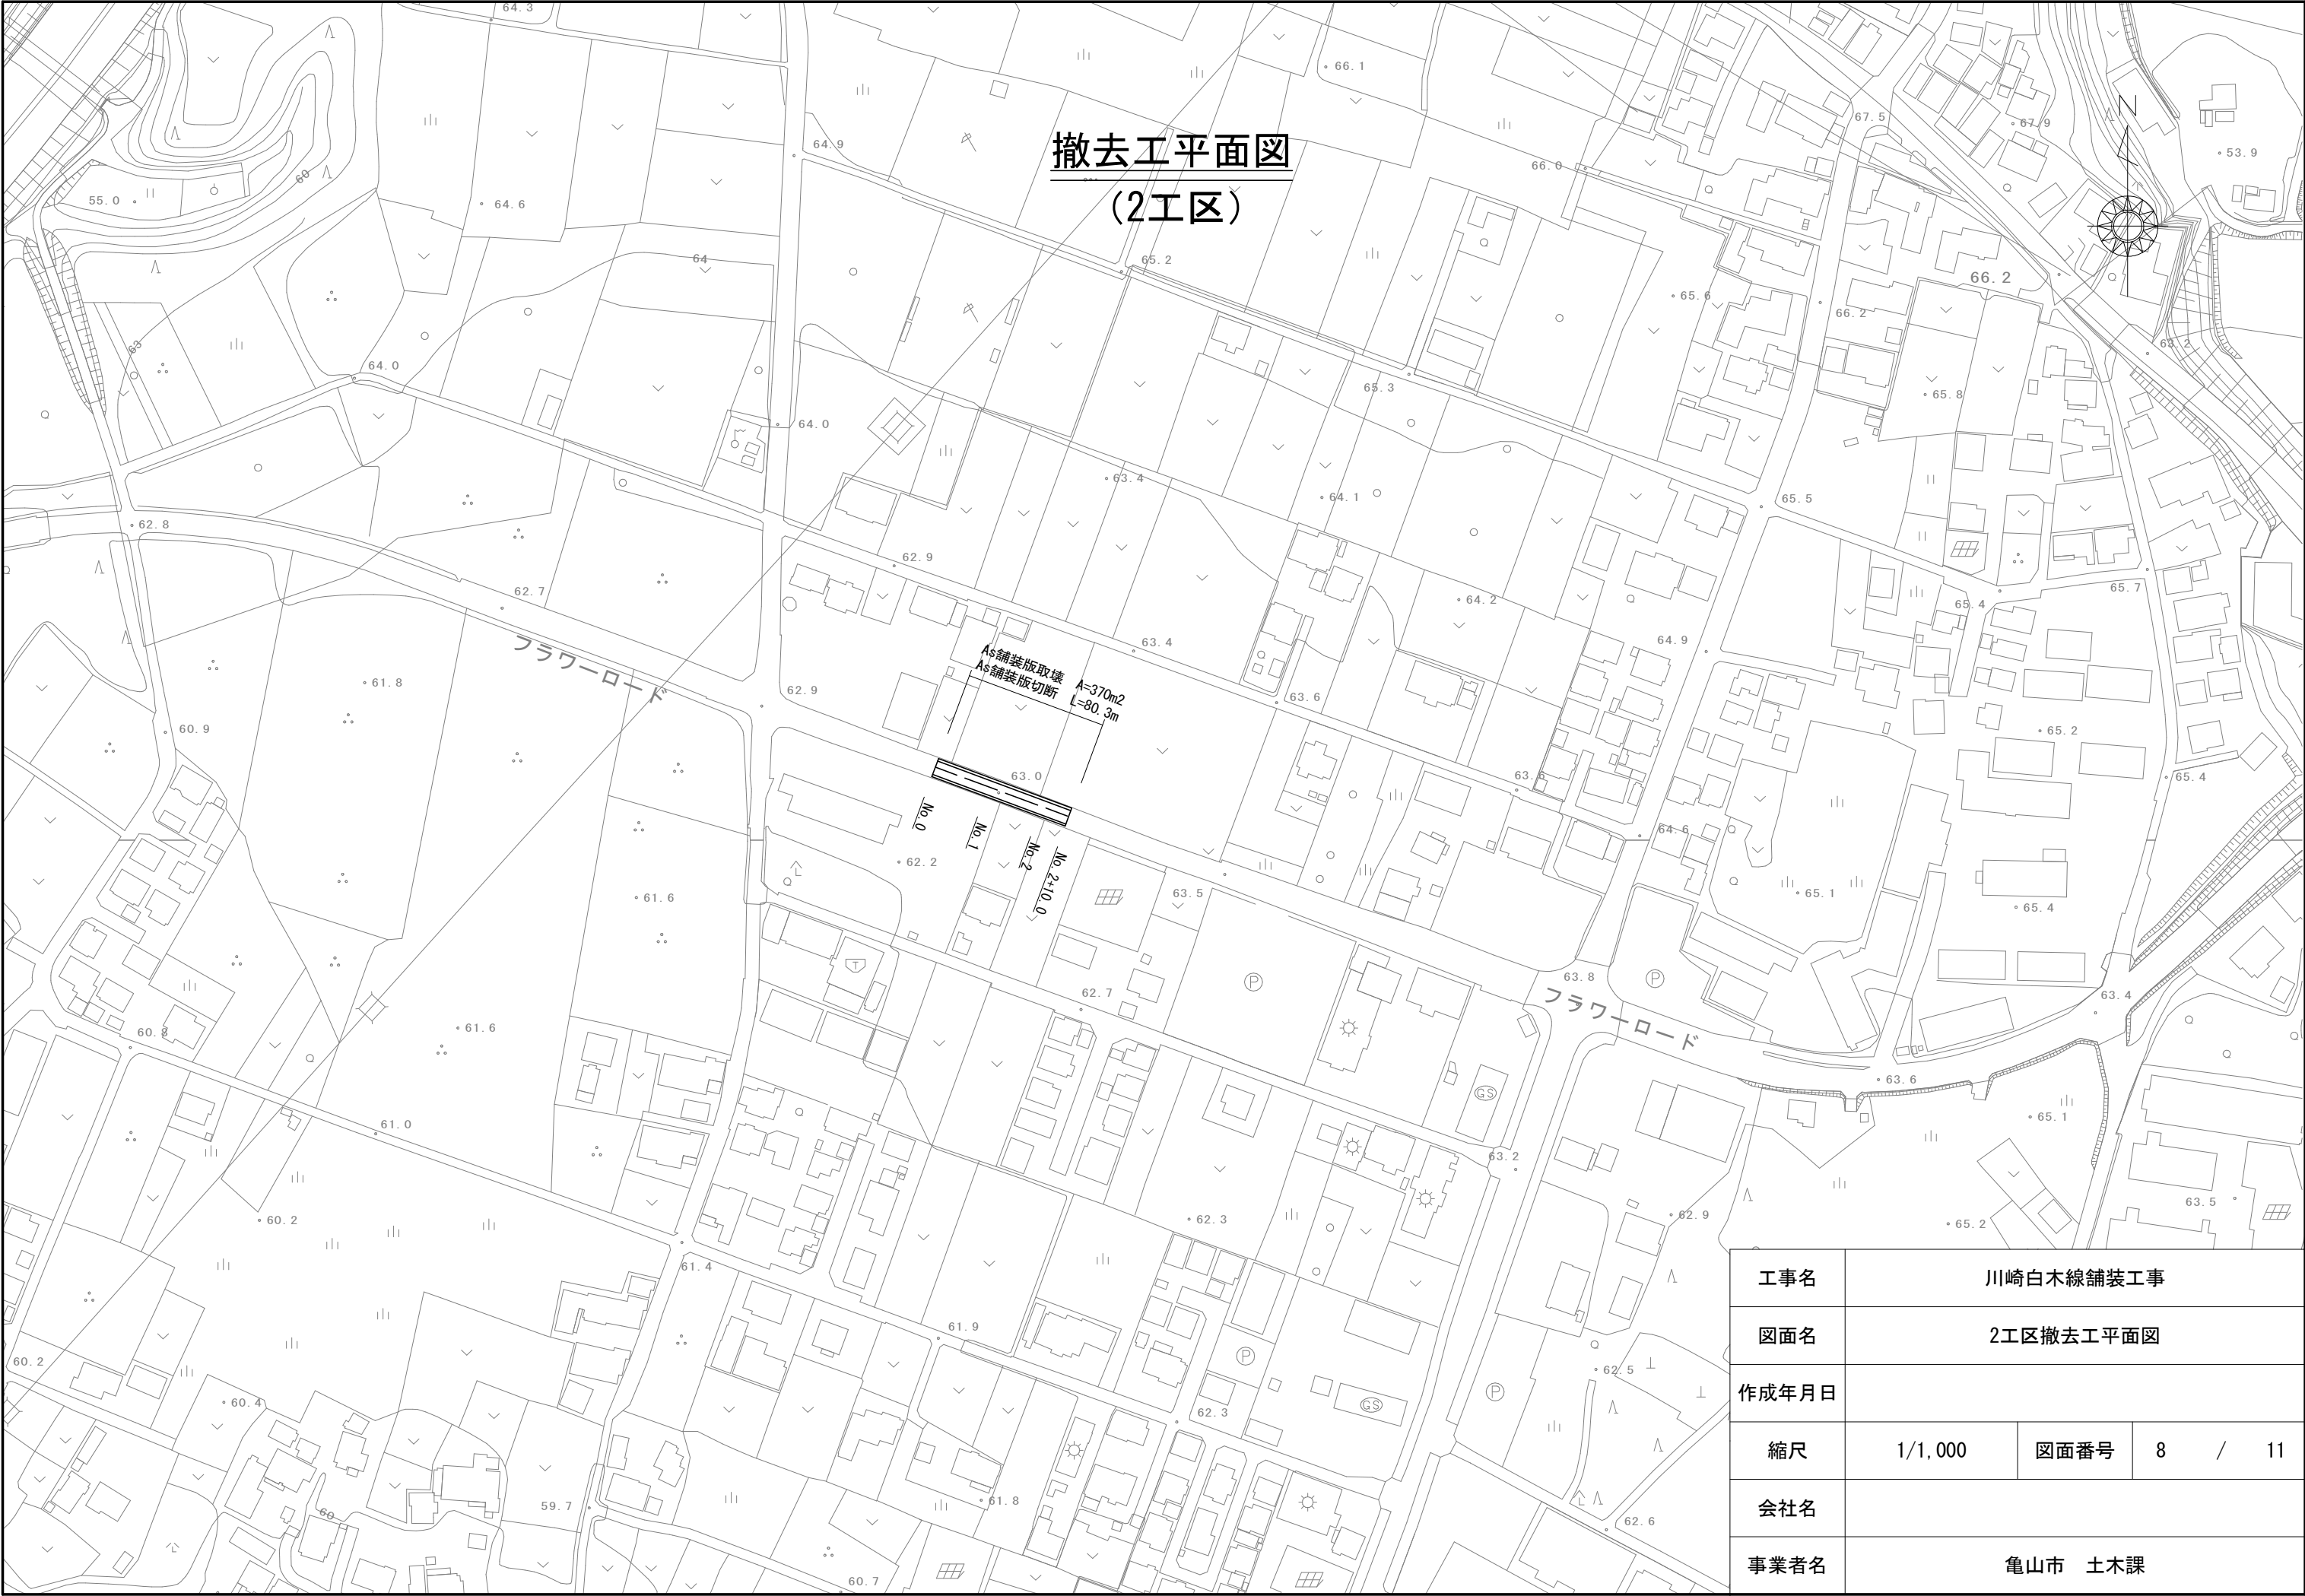


工事名	川崎白木線舗装工事		
図面名	2工区撤去工平面図		
作成年月日			
縮尺	1/1,000	図面番号	8 / 11
会社名			
事業者名	亀山市 土木課		

撤去工展開図

S=1:500


1工区

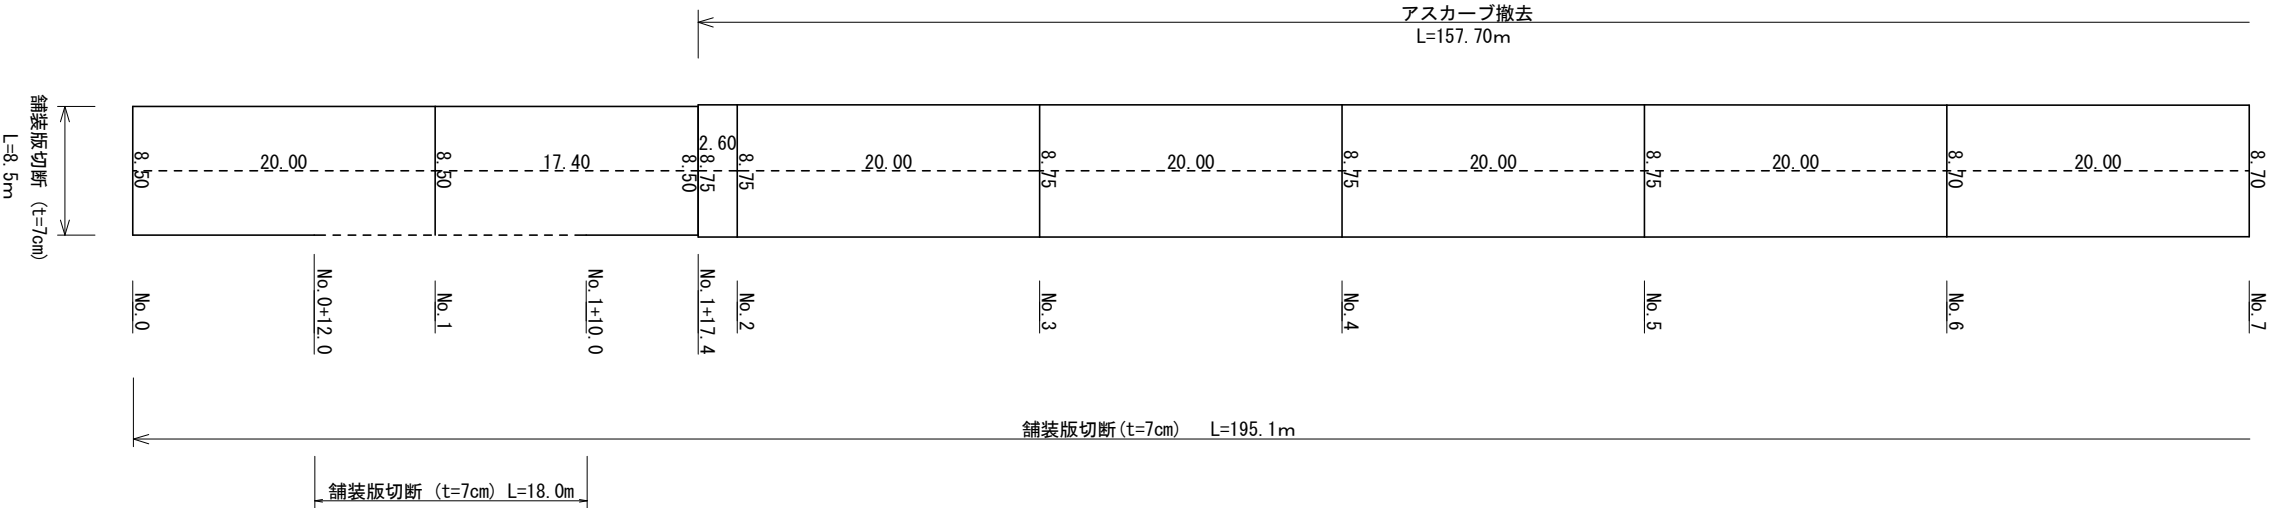

撤去詳細図


S=1:20

1工区

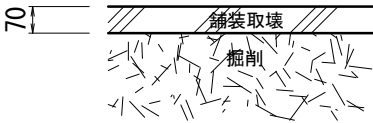

アスカーブ


S=1:20

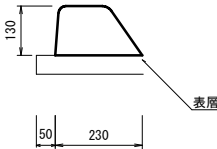

2工区



2工区

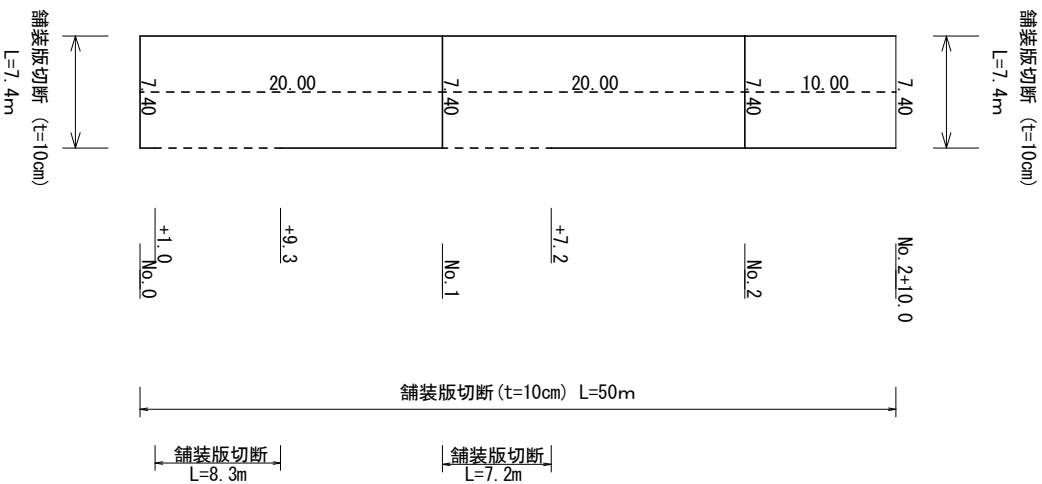



凡 例
----- 舗装版切断ライン

工事名	川崎白木線舗装工事			
図面名	撤去工展開図			
作成年月日				
縮尺	図示	図面番号	9	/ 11
会社名				
事業者名	亀山市 土木課			


区画線工詳細図

S=1:500

1工区

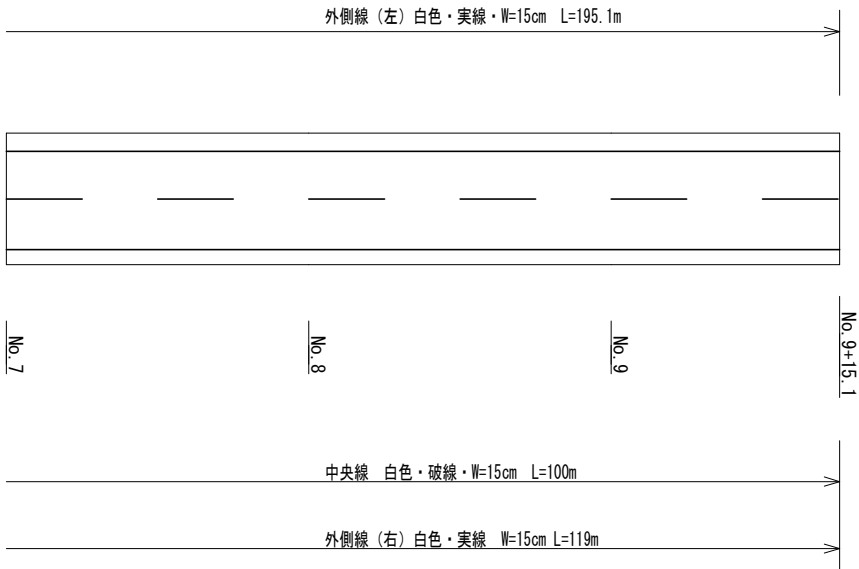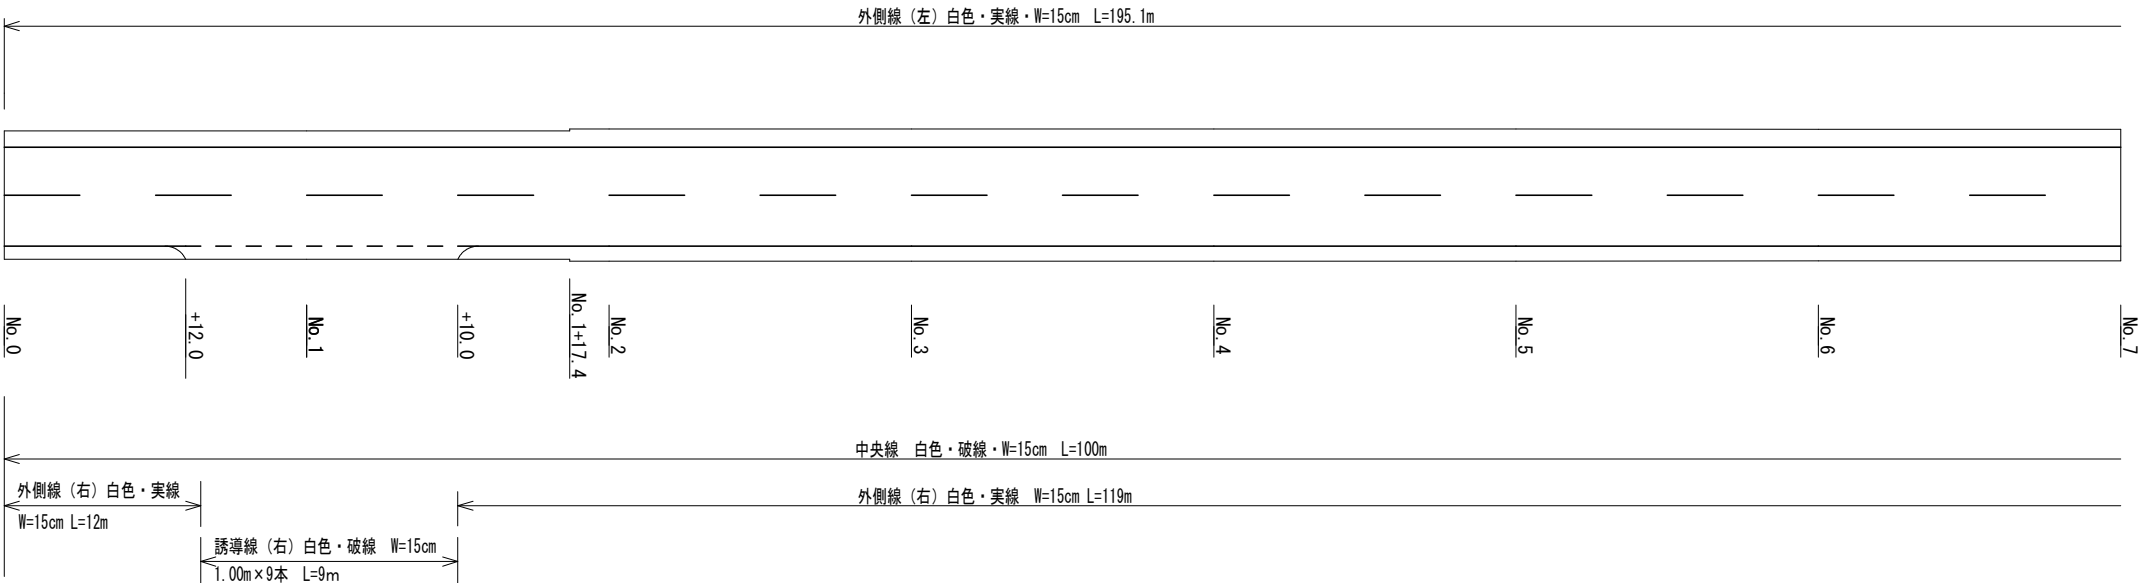


2工区

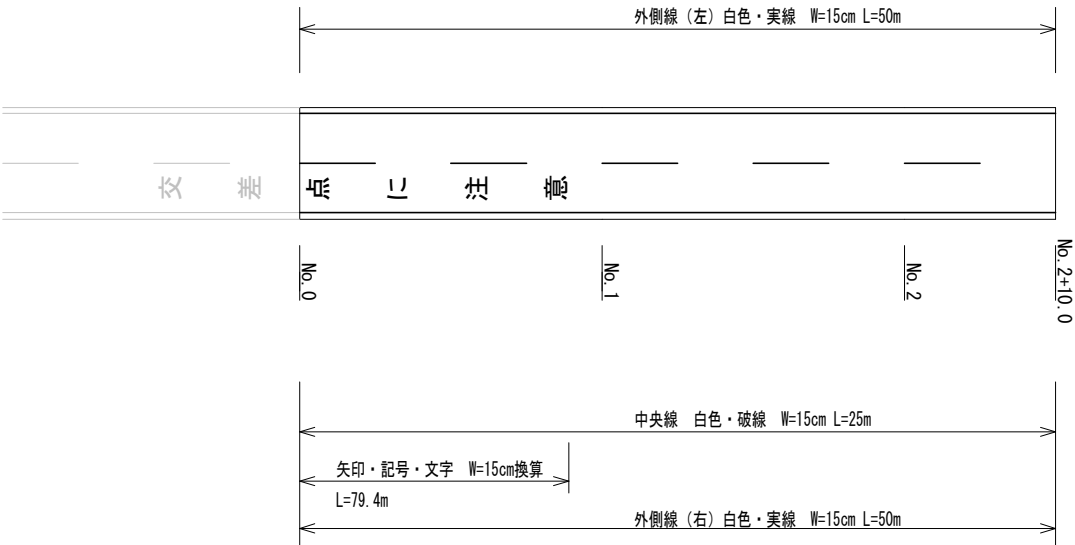


工事名	川崎白木線舗装工事		
図面名	区画線工詳細図		
作成年月日			
縮尺	図示	図面番号	10 / 11
会社名			
事業者名	亀山市 土木課		

試掘工参考図
(2工区)

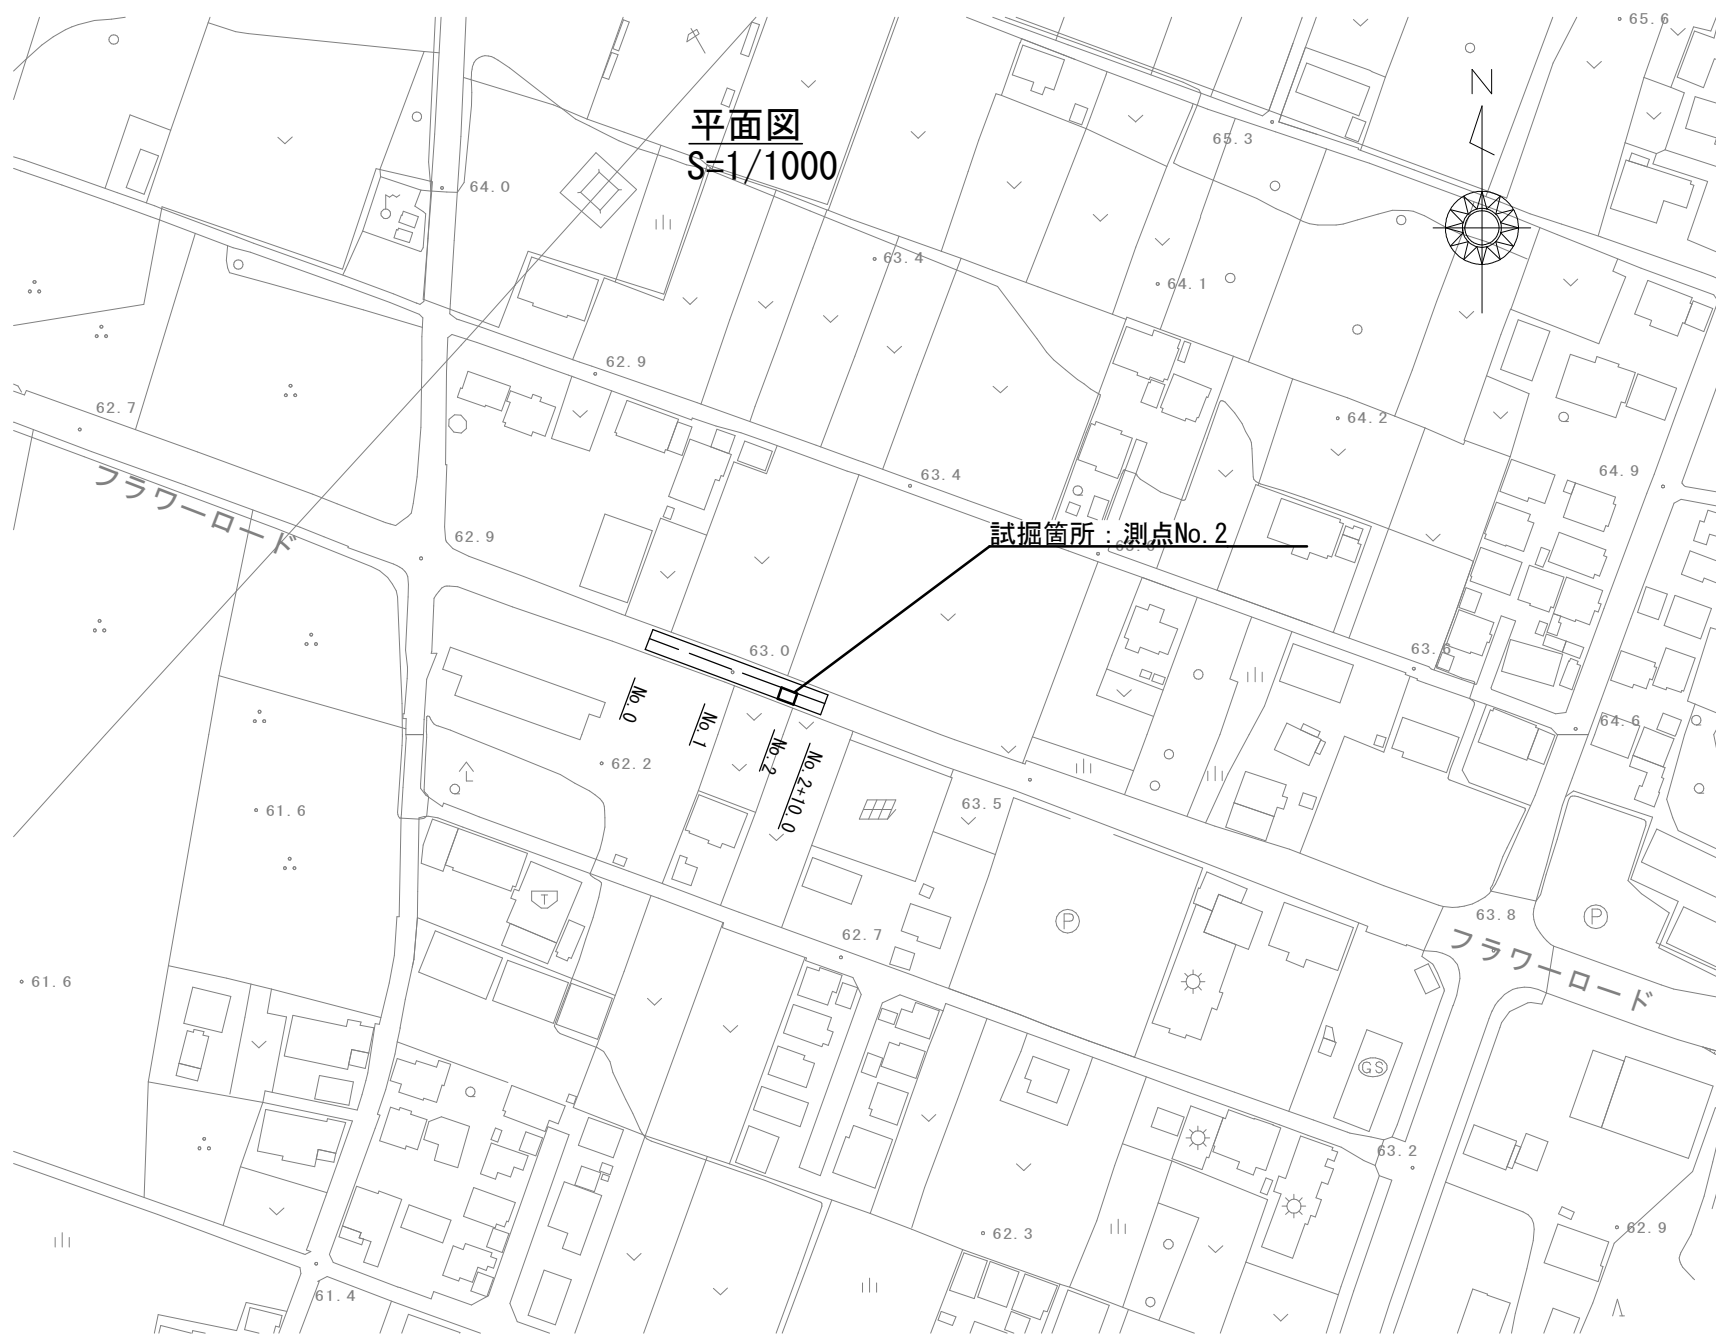

工法図
S=1/20

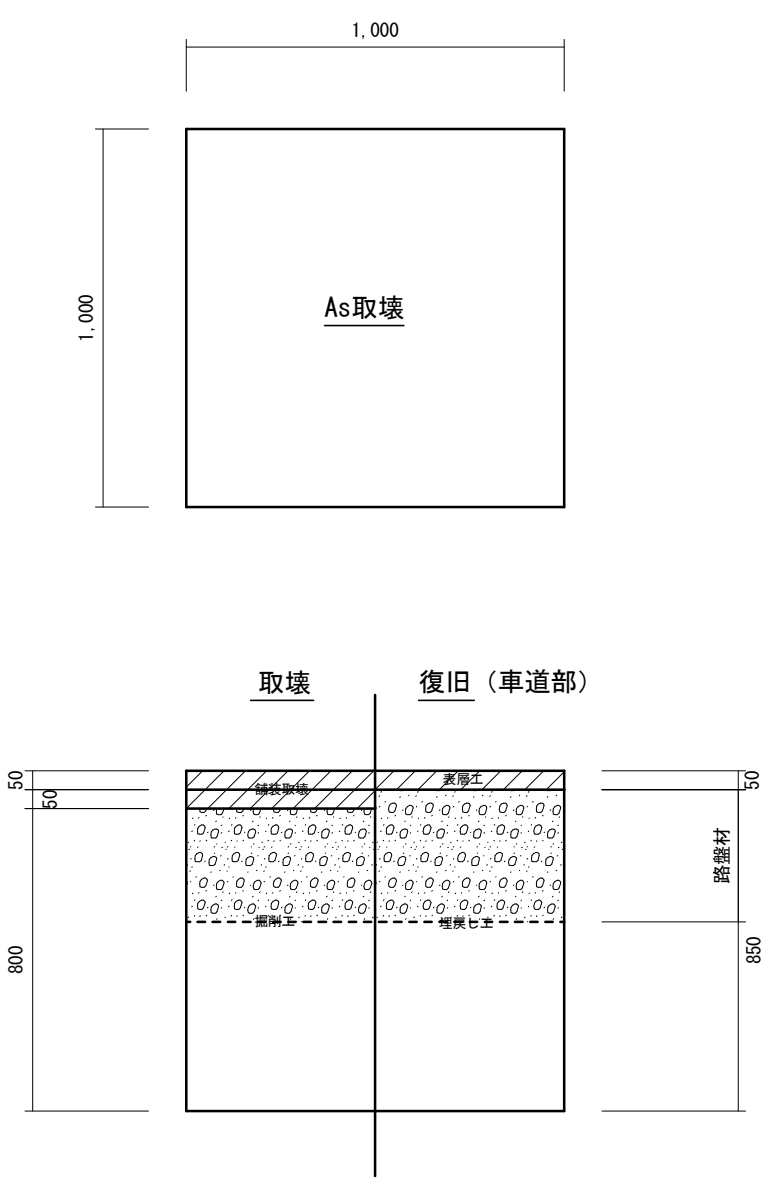

※路盤材について、既設路盤の深さまで復旧すること。

工事名	川崎白木線舗装工事			
図面名	試掘工詳細図			
作成年月日				
縮尺	図示	図面番号	11	/ 11
会社名				
事業者名	亀山市 土木課			