




位置図

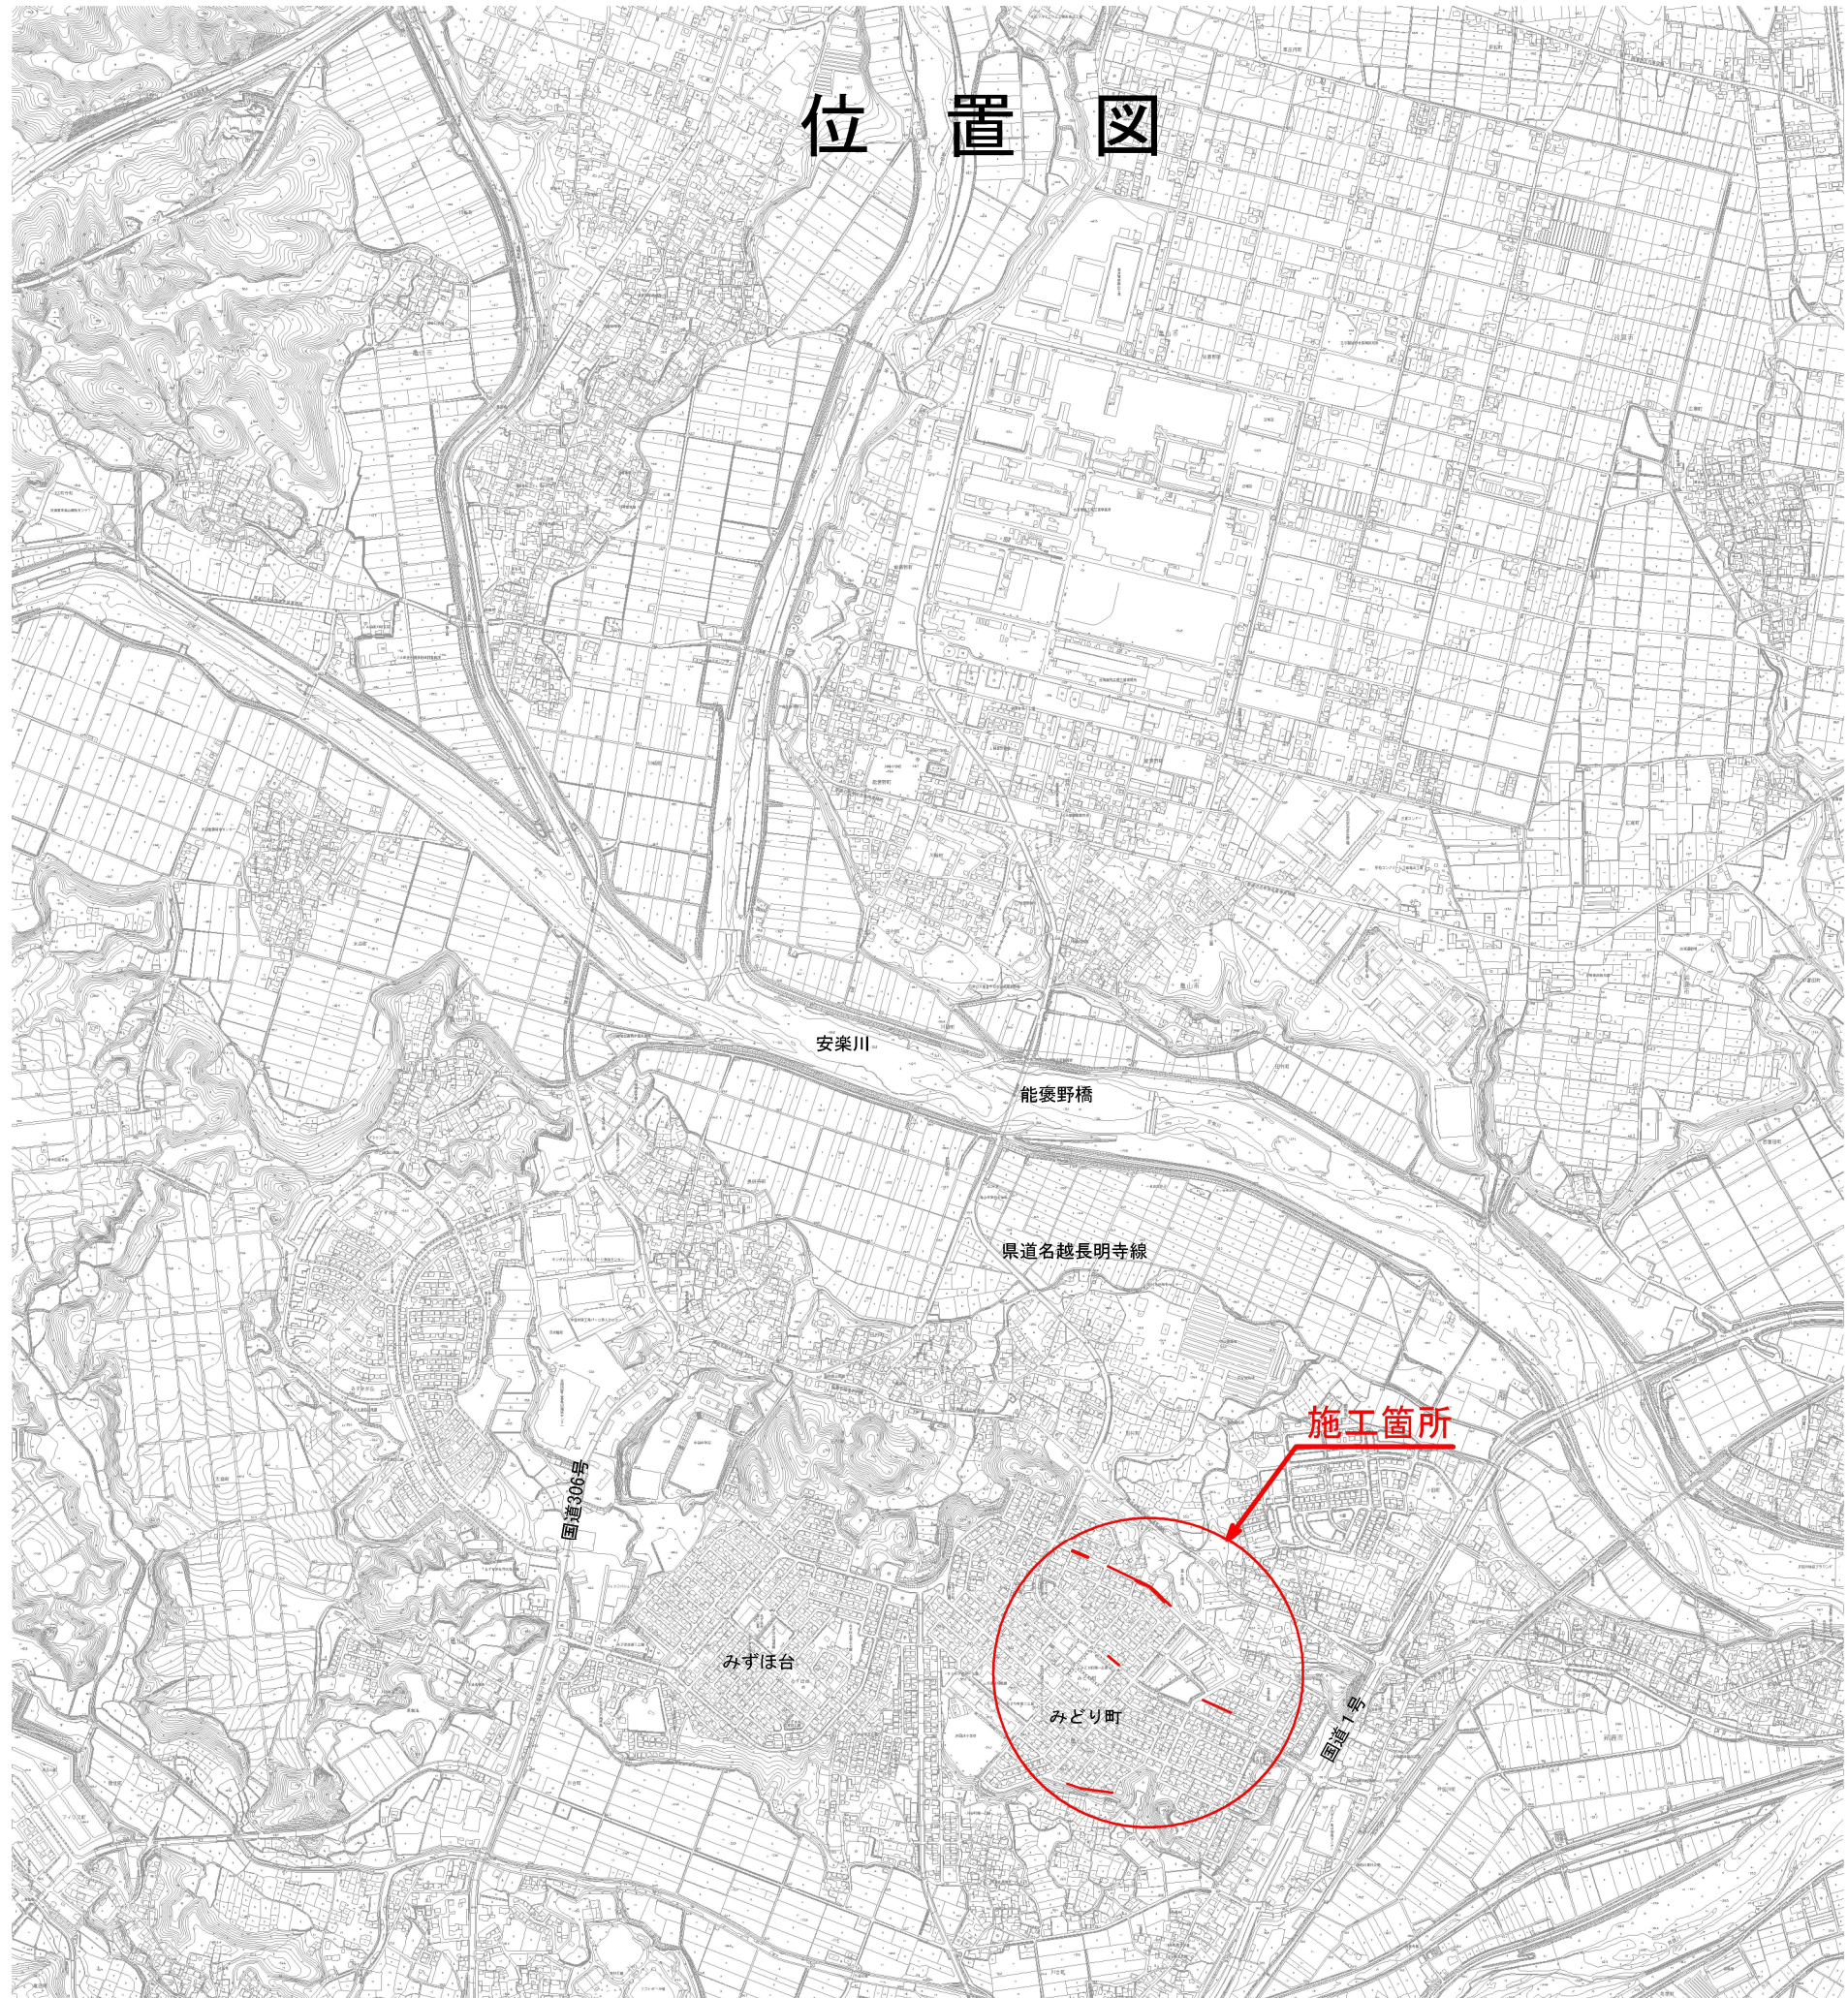


工 事 名	井田川・能褒野処理分区下水管渠改築工事（その1）
処理分区名	井田川・能褒野処理分区
工事箇所 名 称	亀山市 みどり町 地内 位置図
縮 尺	S=1:10000
図面番号	1

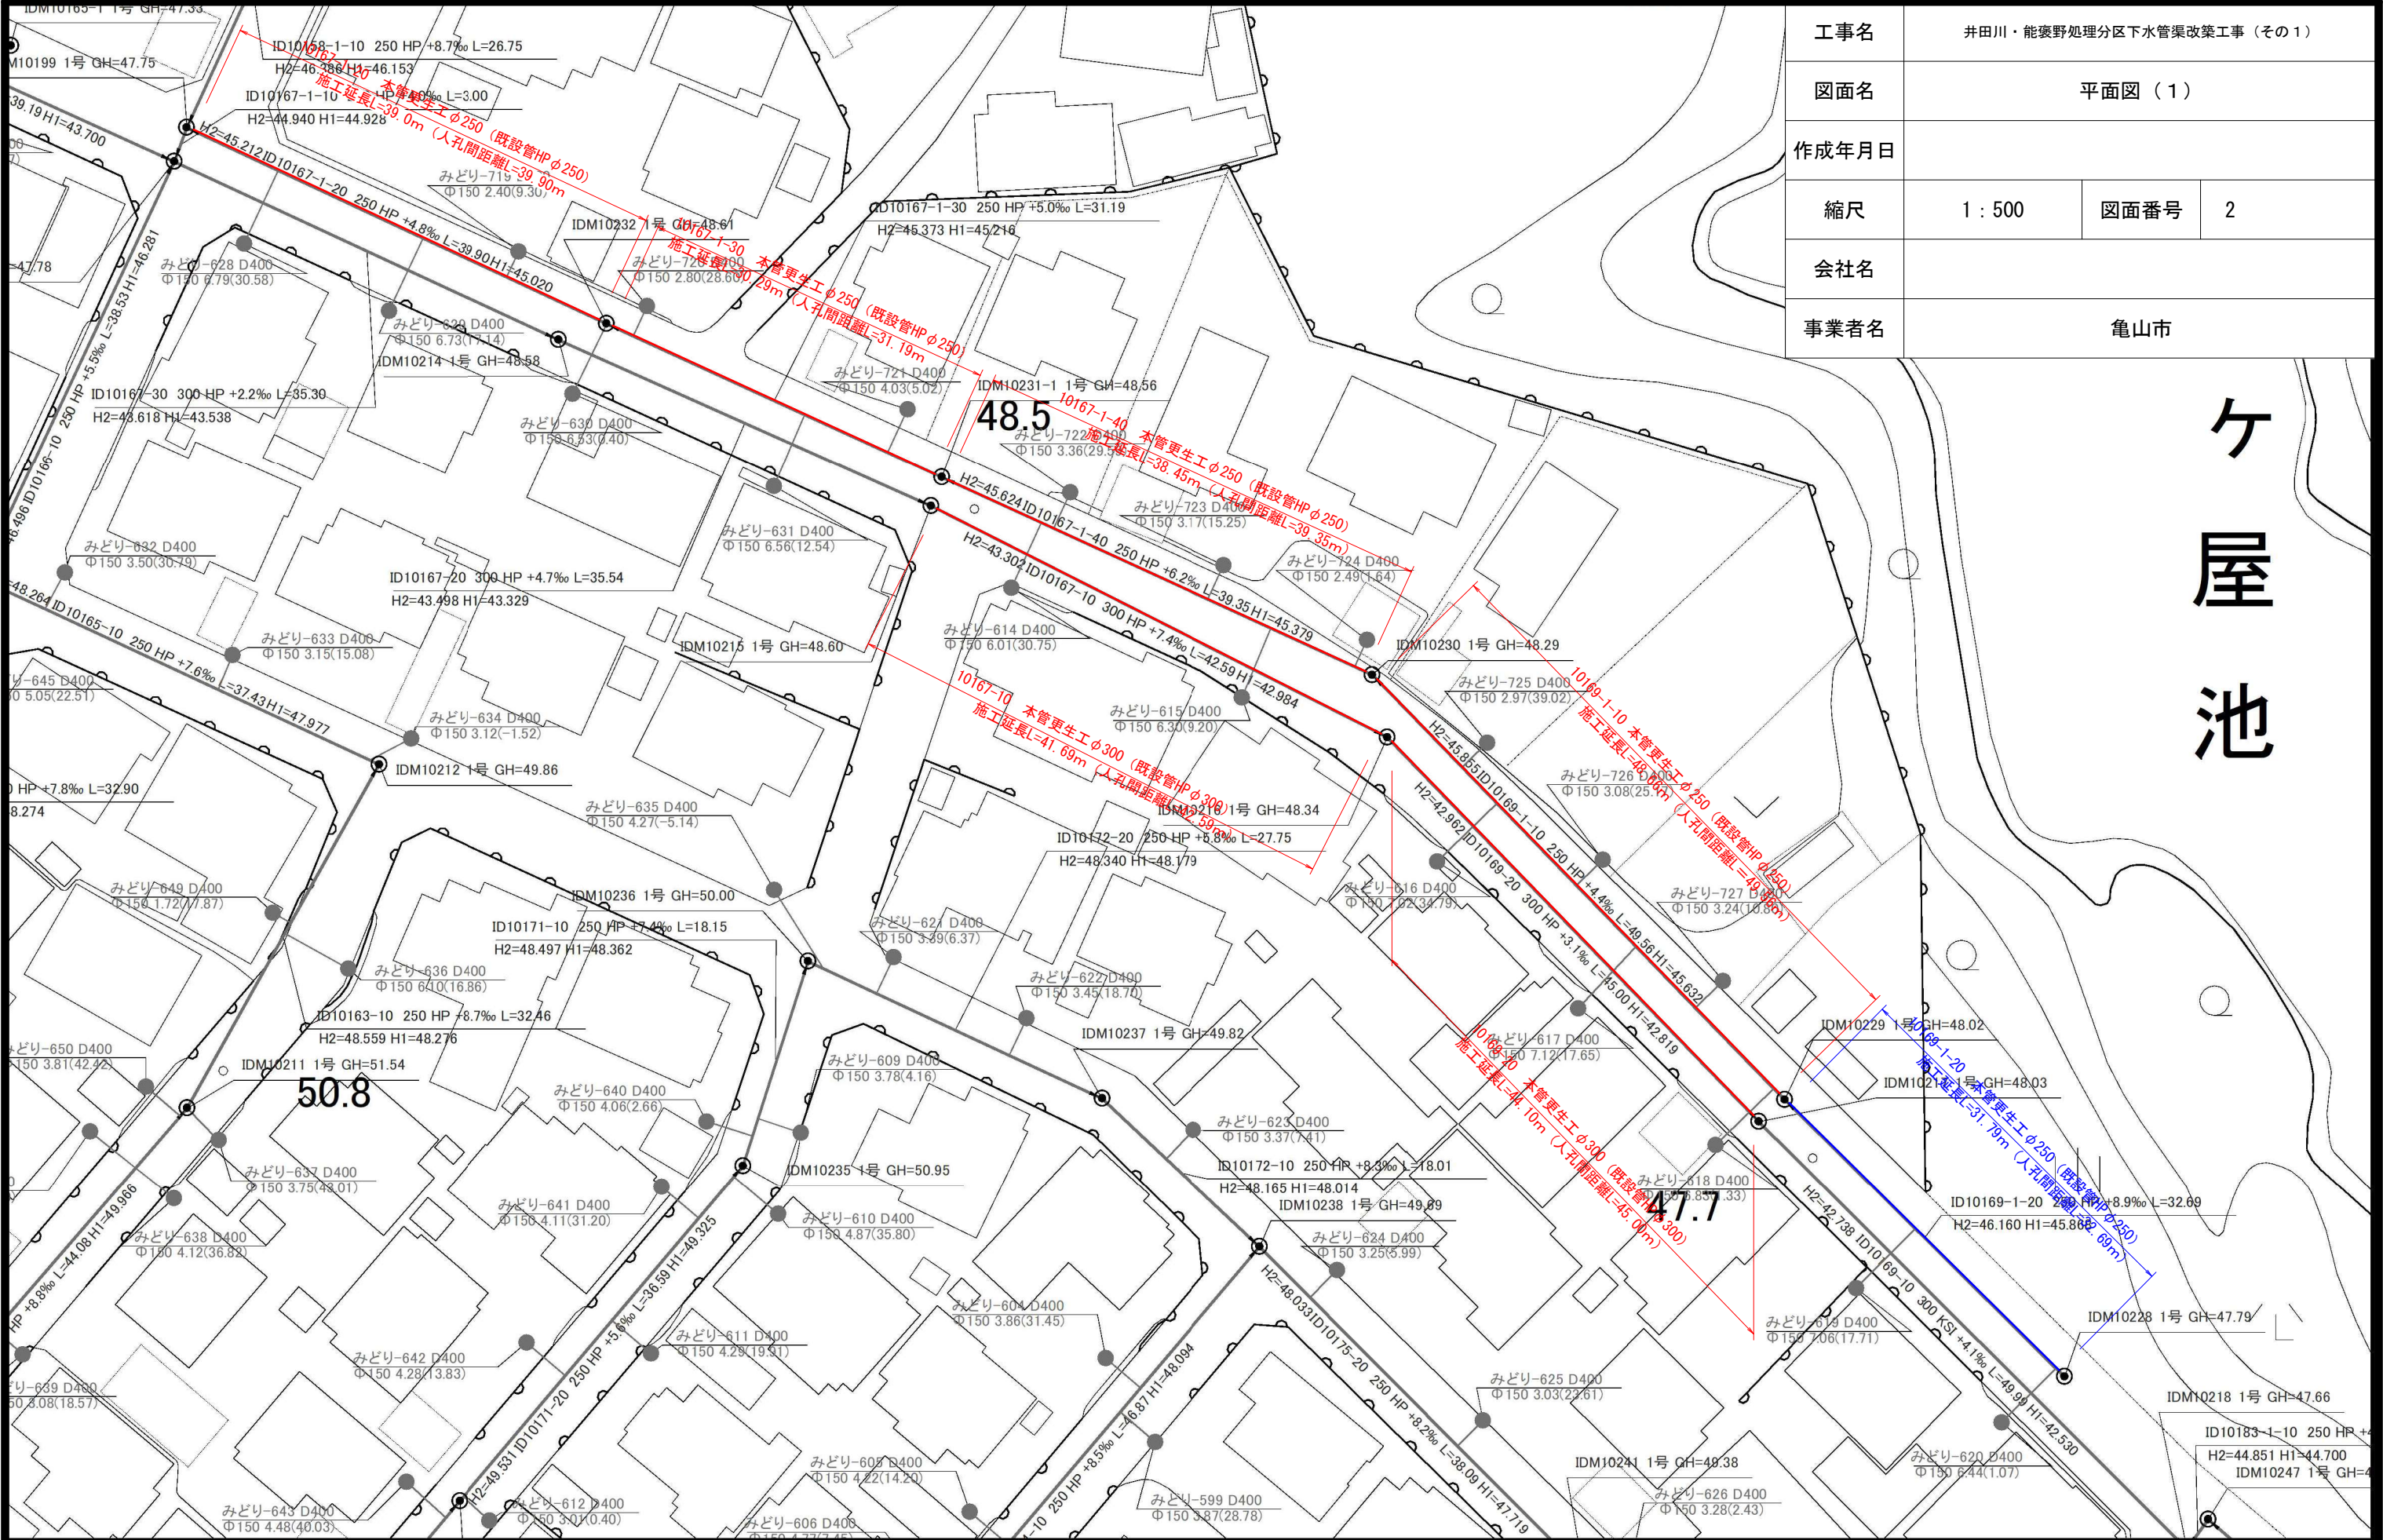


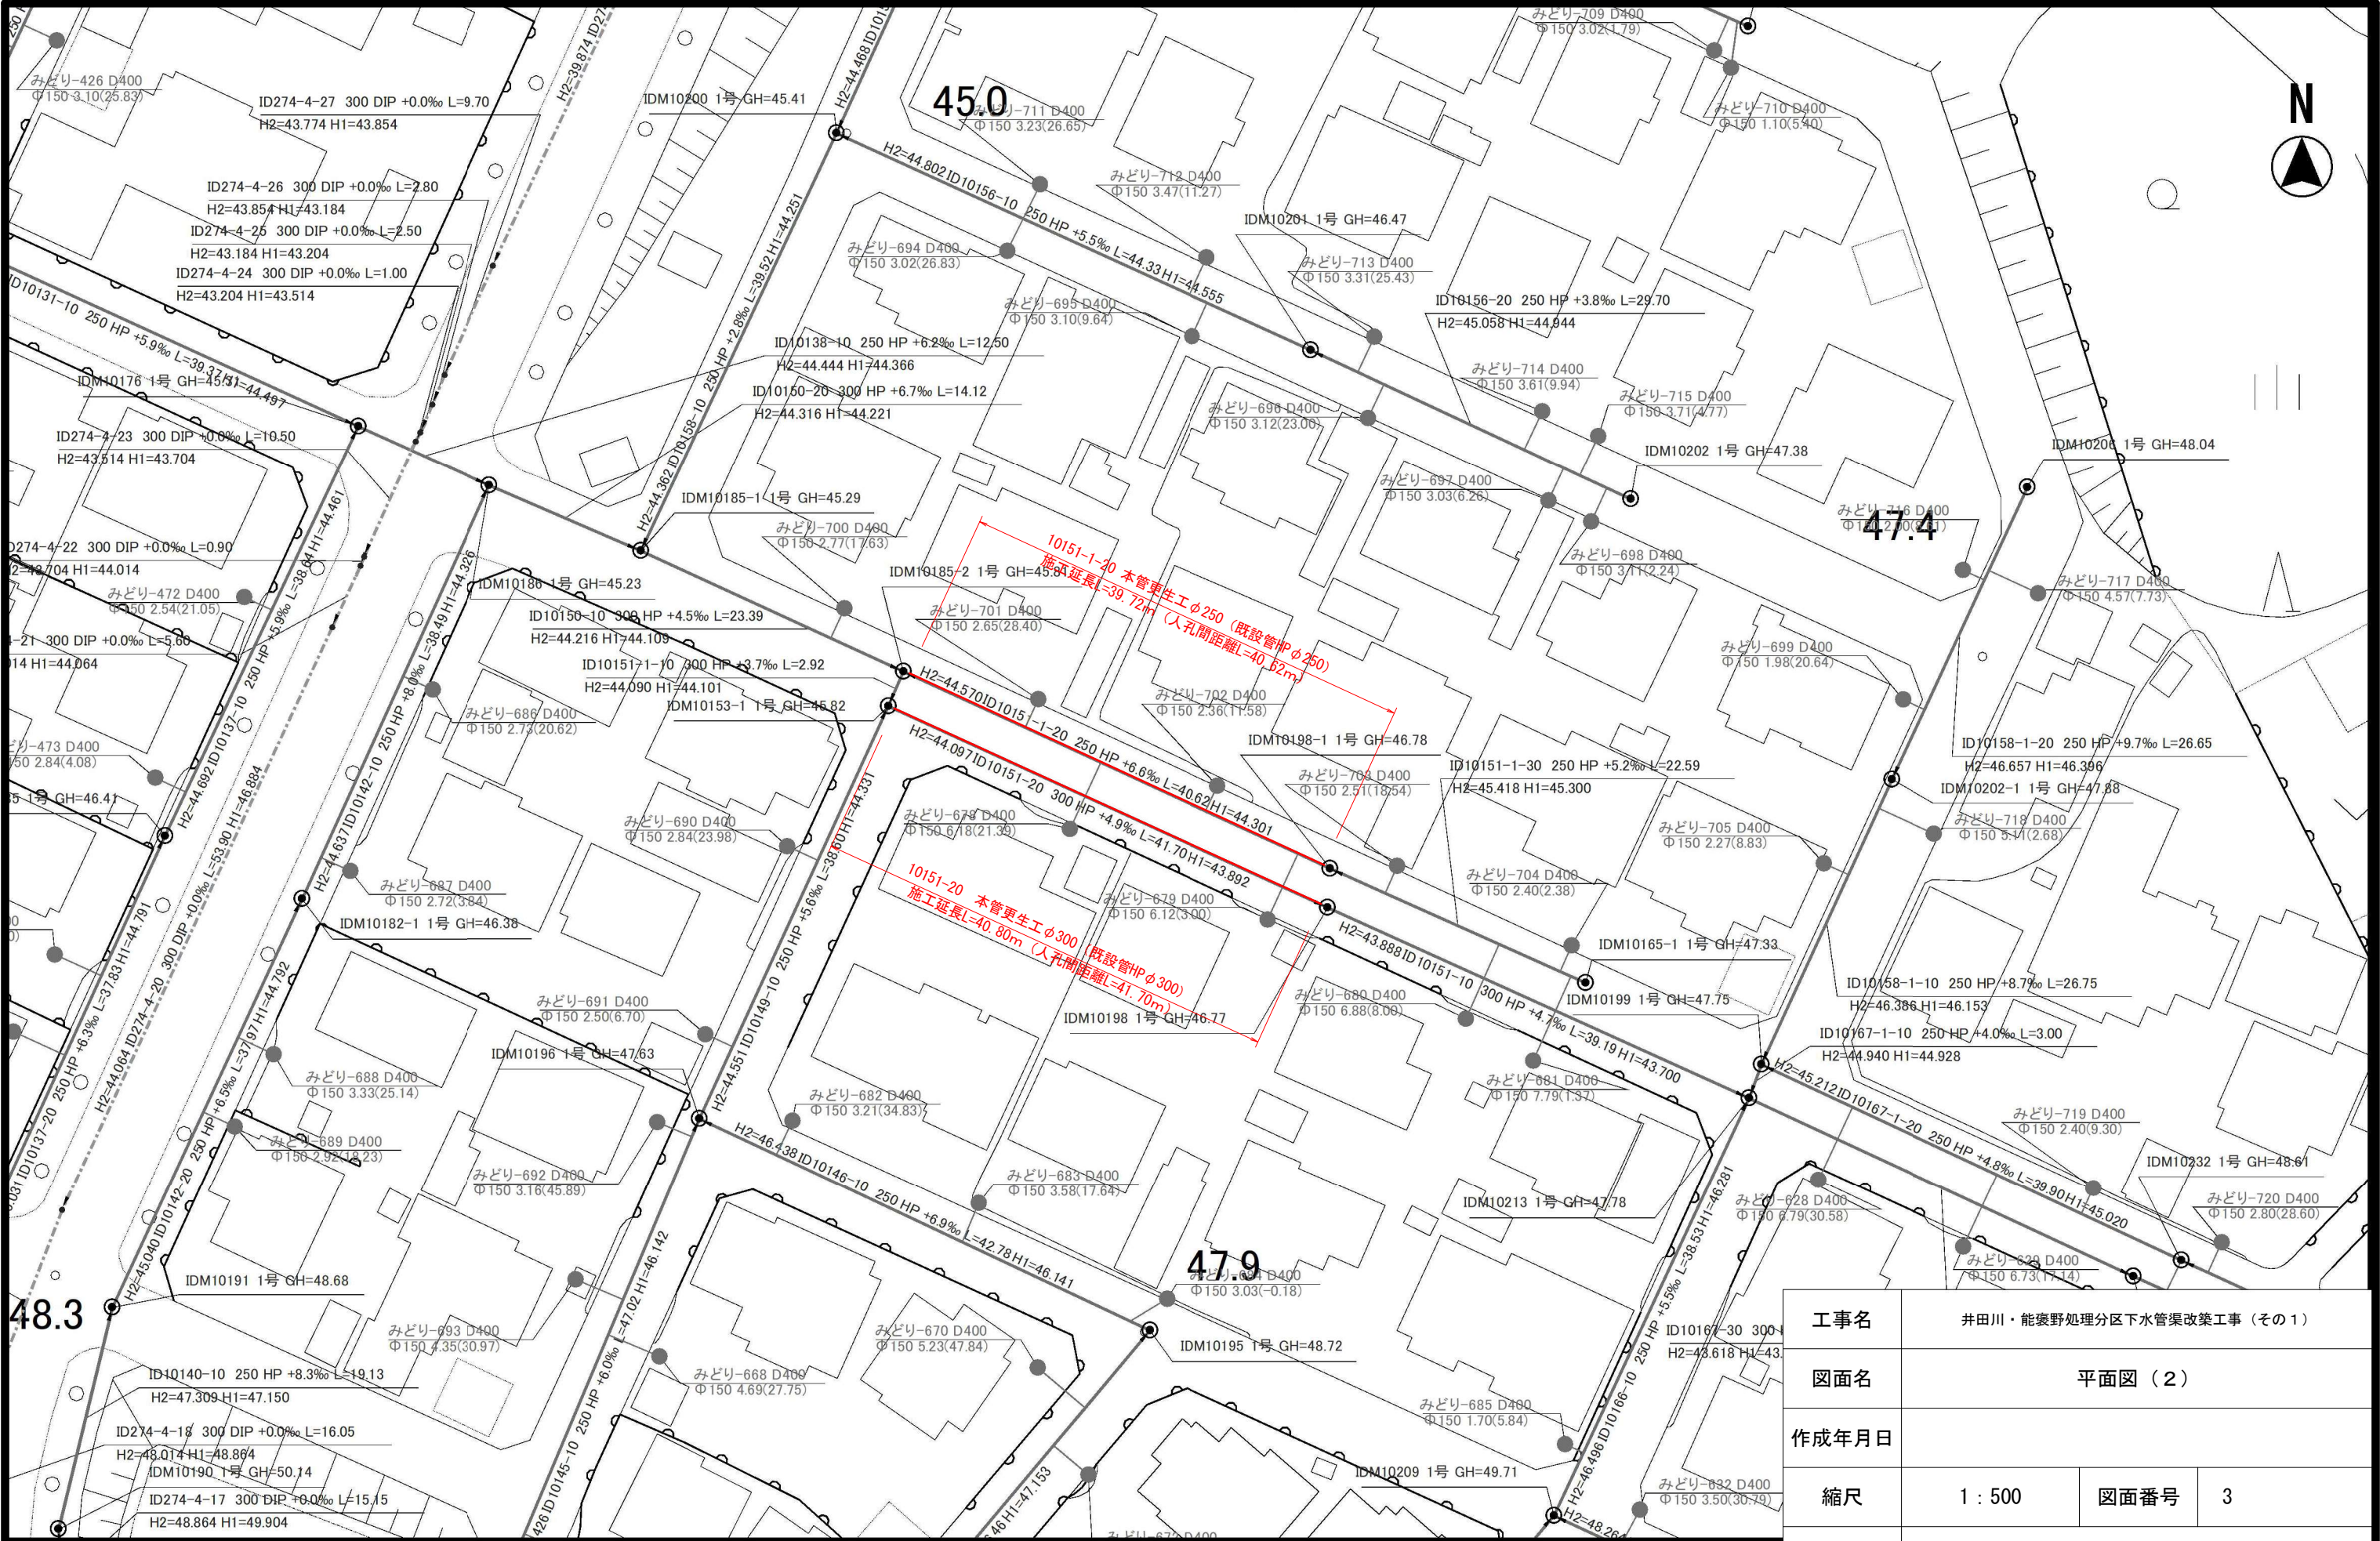


工事名	井田川・能褒野処理分区下水管渠改築工事（その1）		
図面名	平面図（2）		
作成年月日			
縮尺	1：500	図面番号	3
会社名			
事業者名	亀山市		

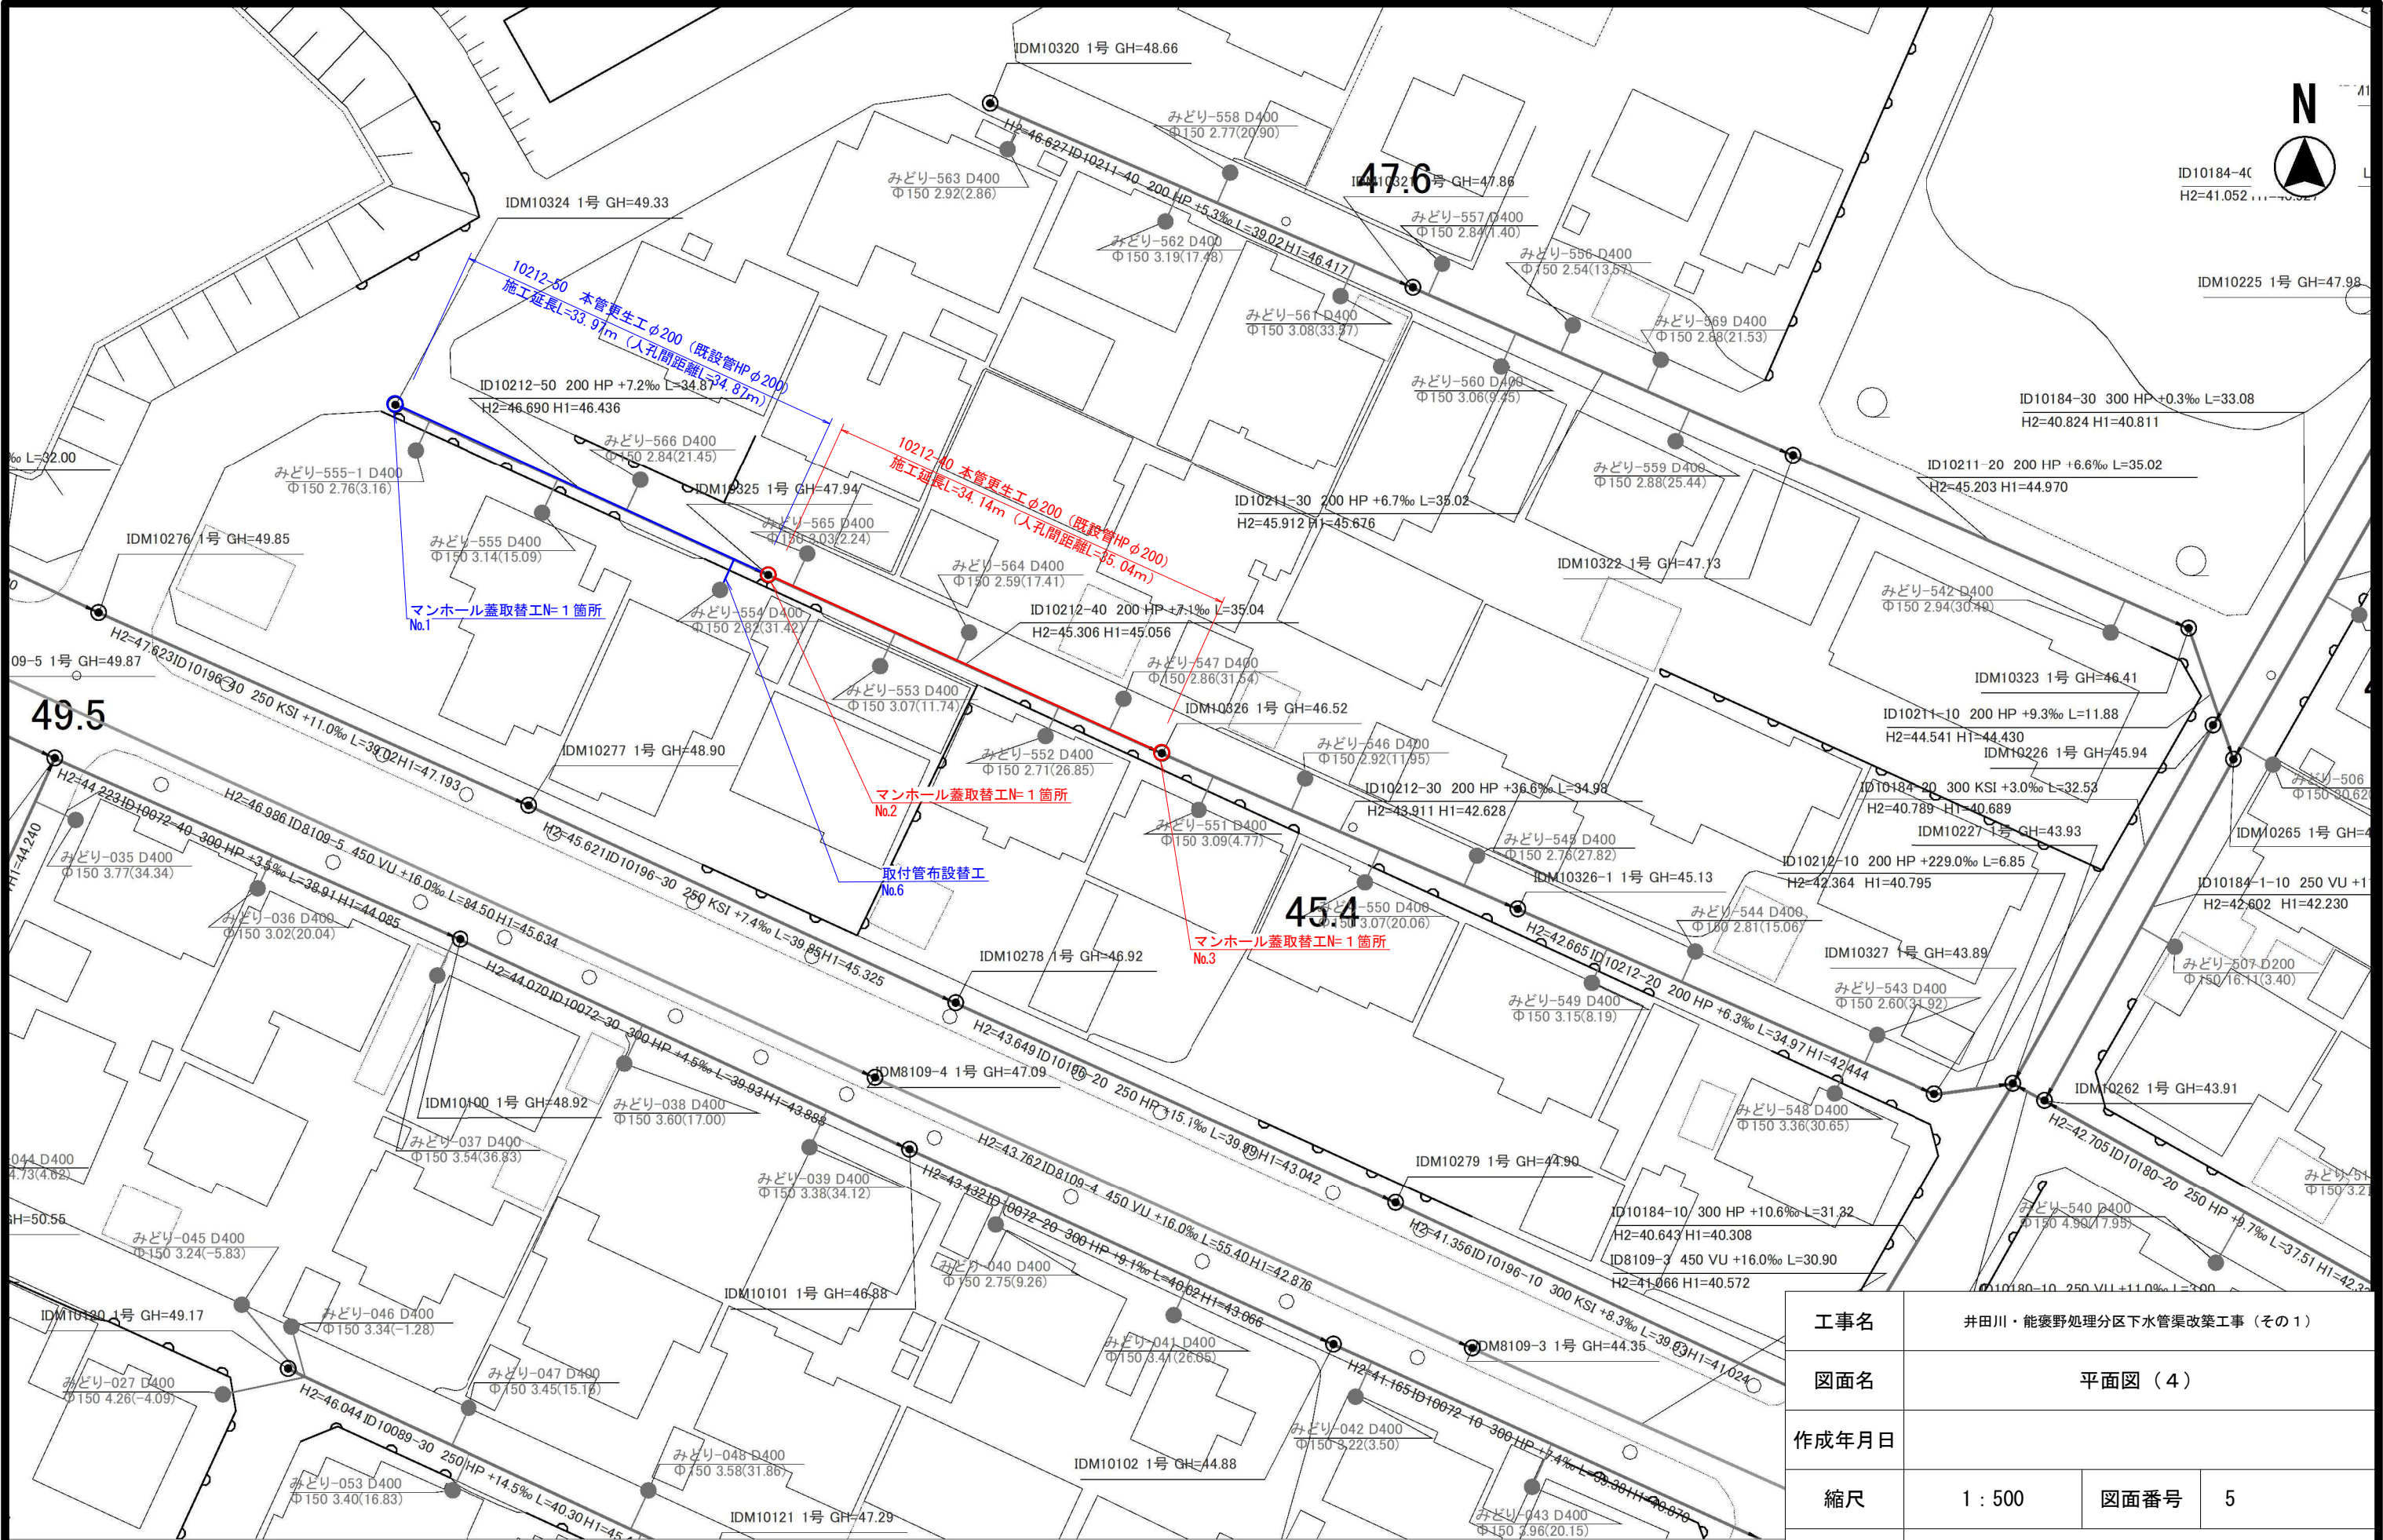


工事名	井田川・能褒野処理分区分下水管渠改築工事（その1）		
図面名	平面図（4）		
作成年月日			
縮尺	1：500	図面番号	5
会社名			
事業者名	亀山市		

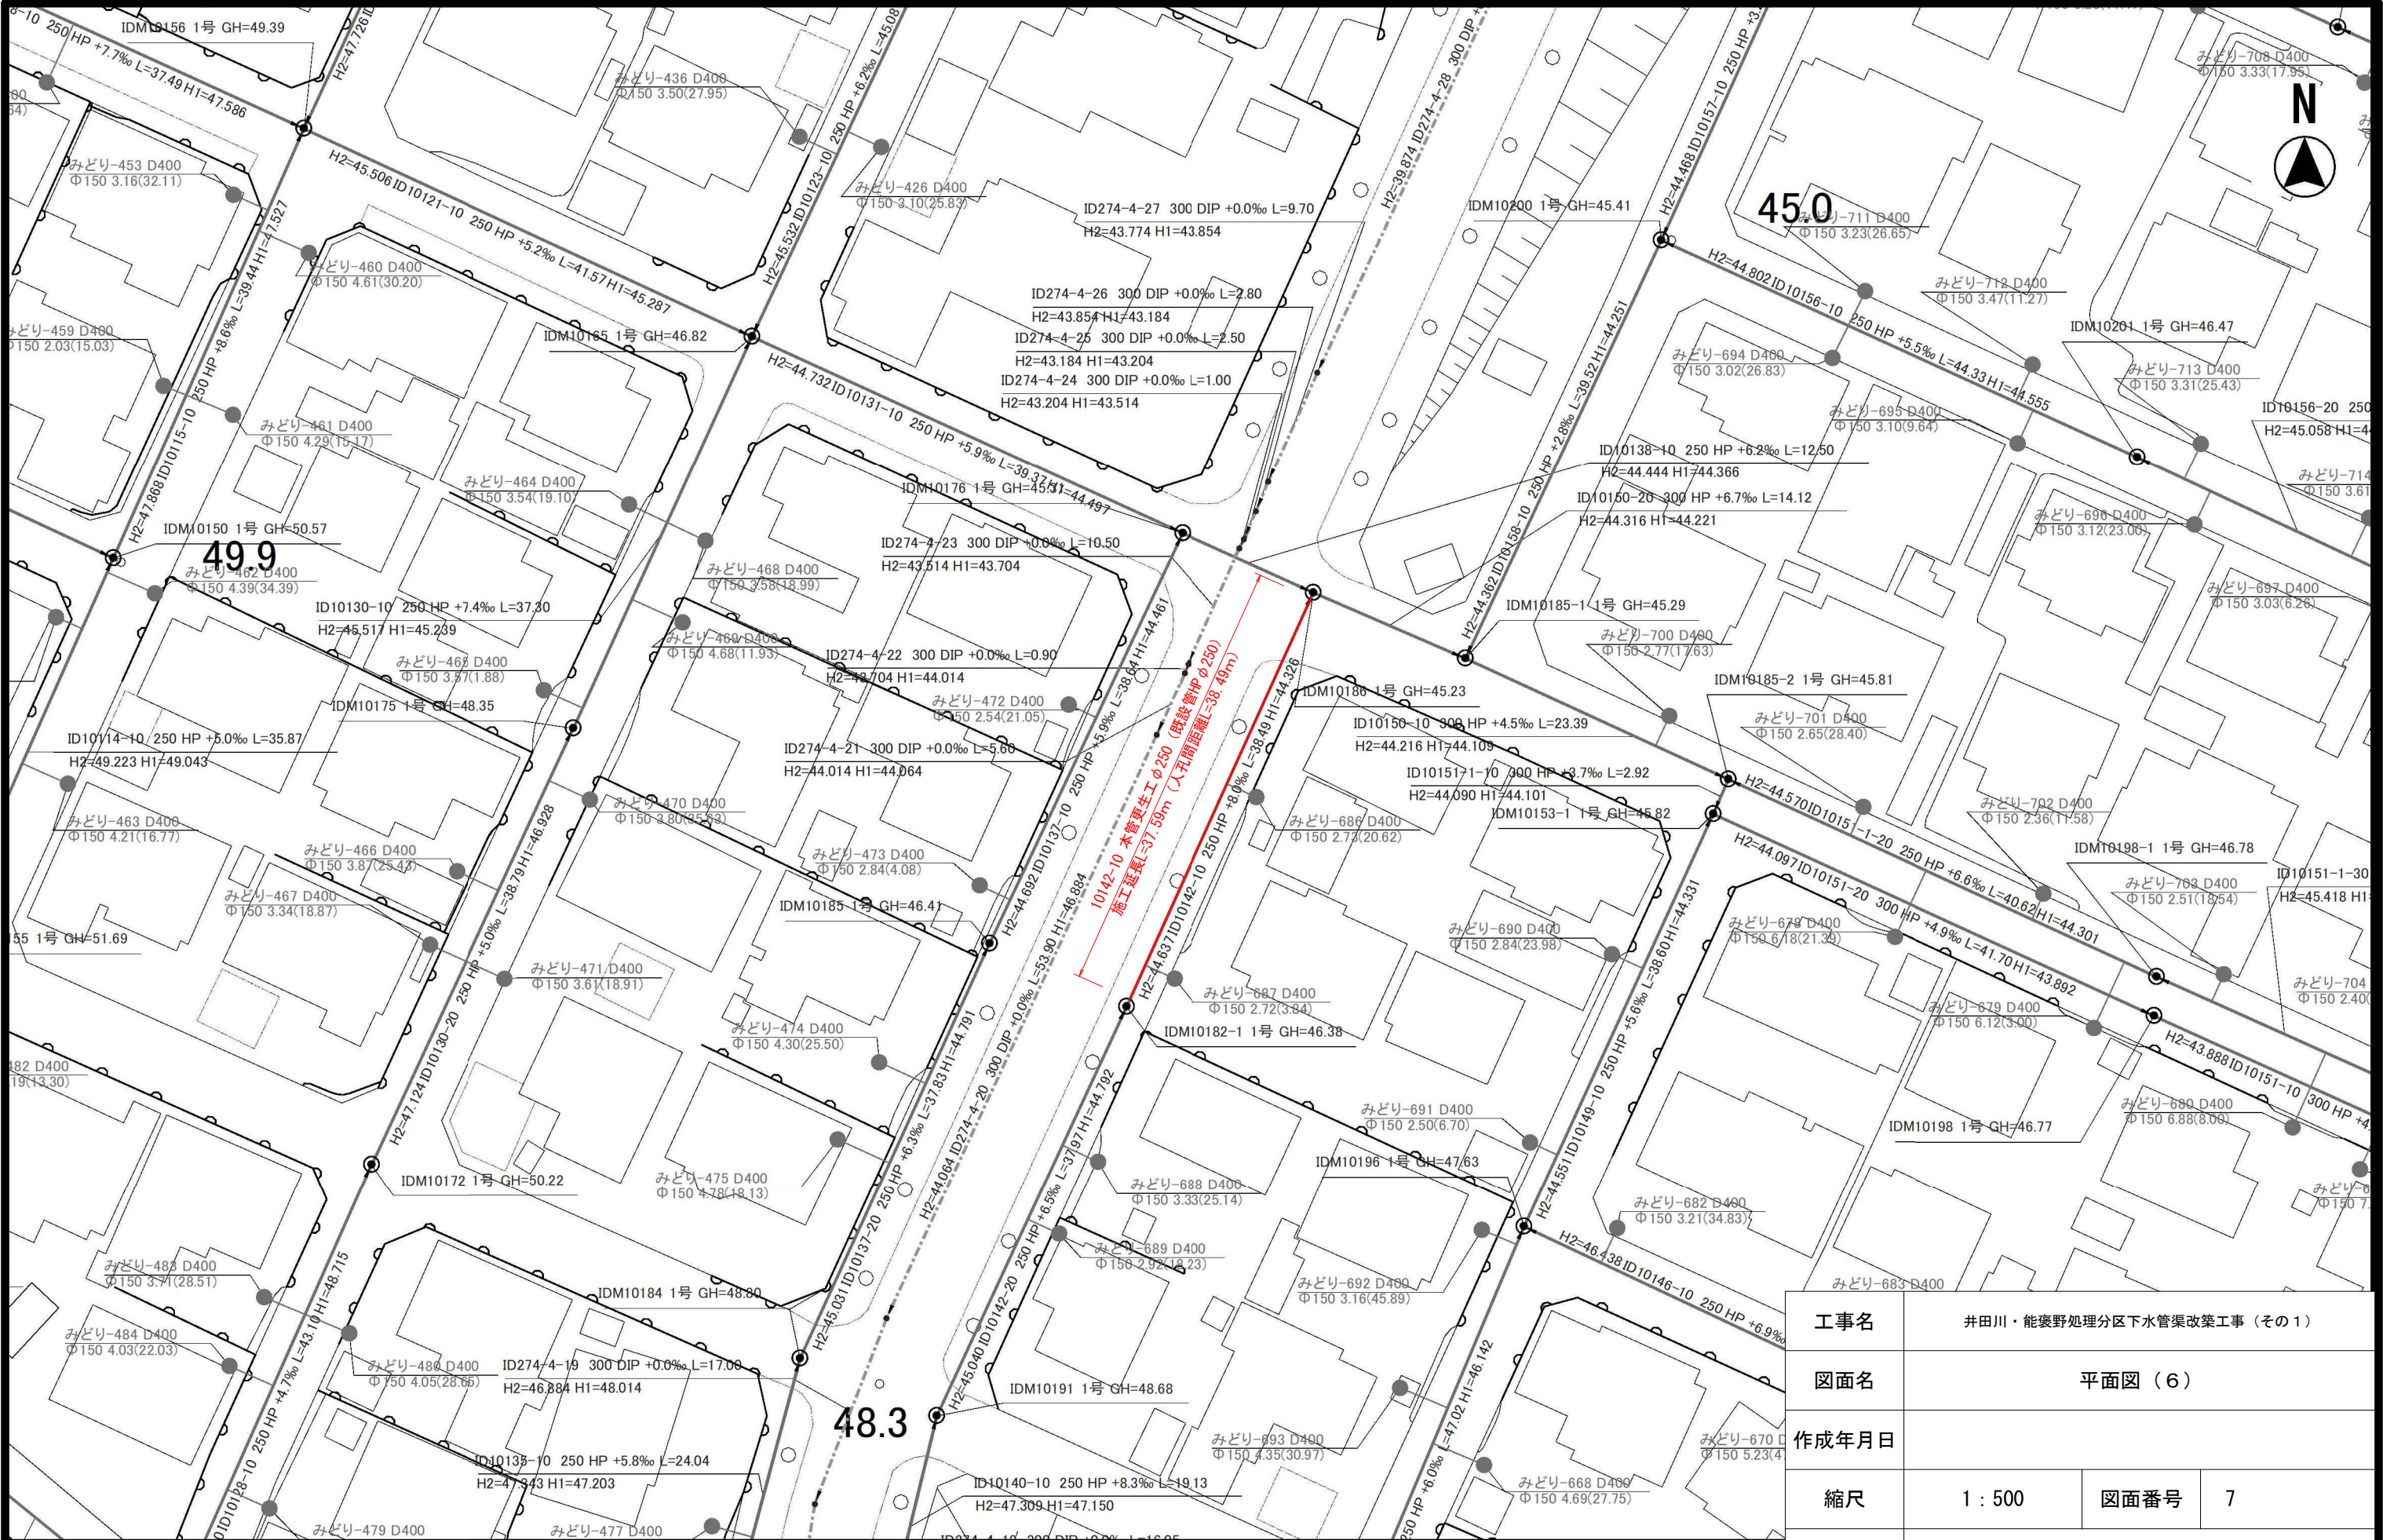

工事名	井田川・能褒野処理分区下水管渠改築工事（その1）		
図面名	平面図（6）		
作成年月日			
縮尺	1 : 500	図面番号	7
会社名			
事業者名	亀山市		

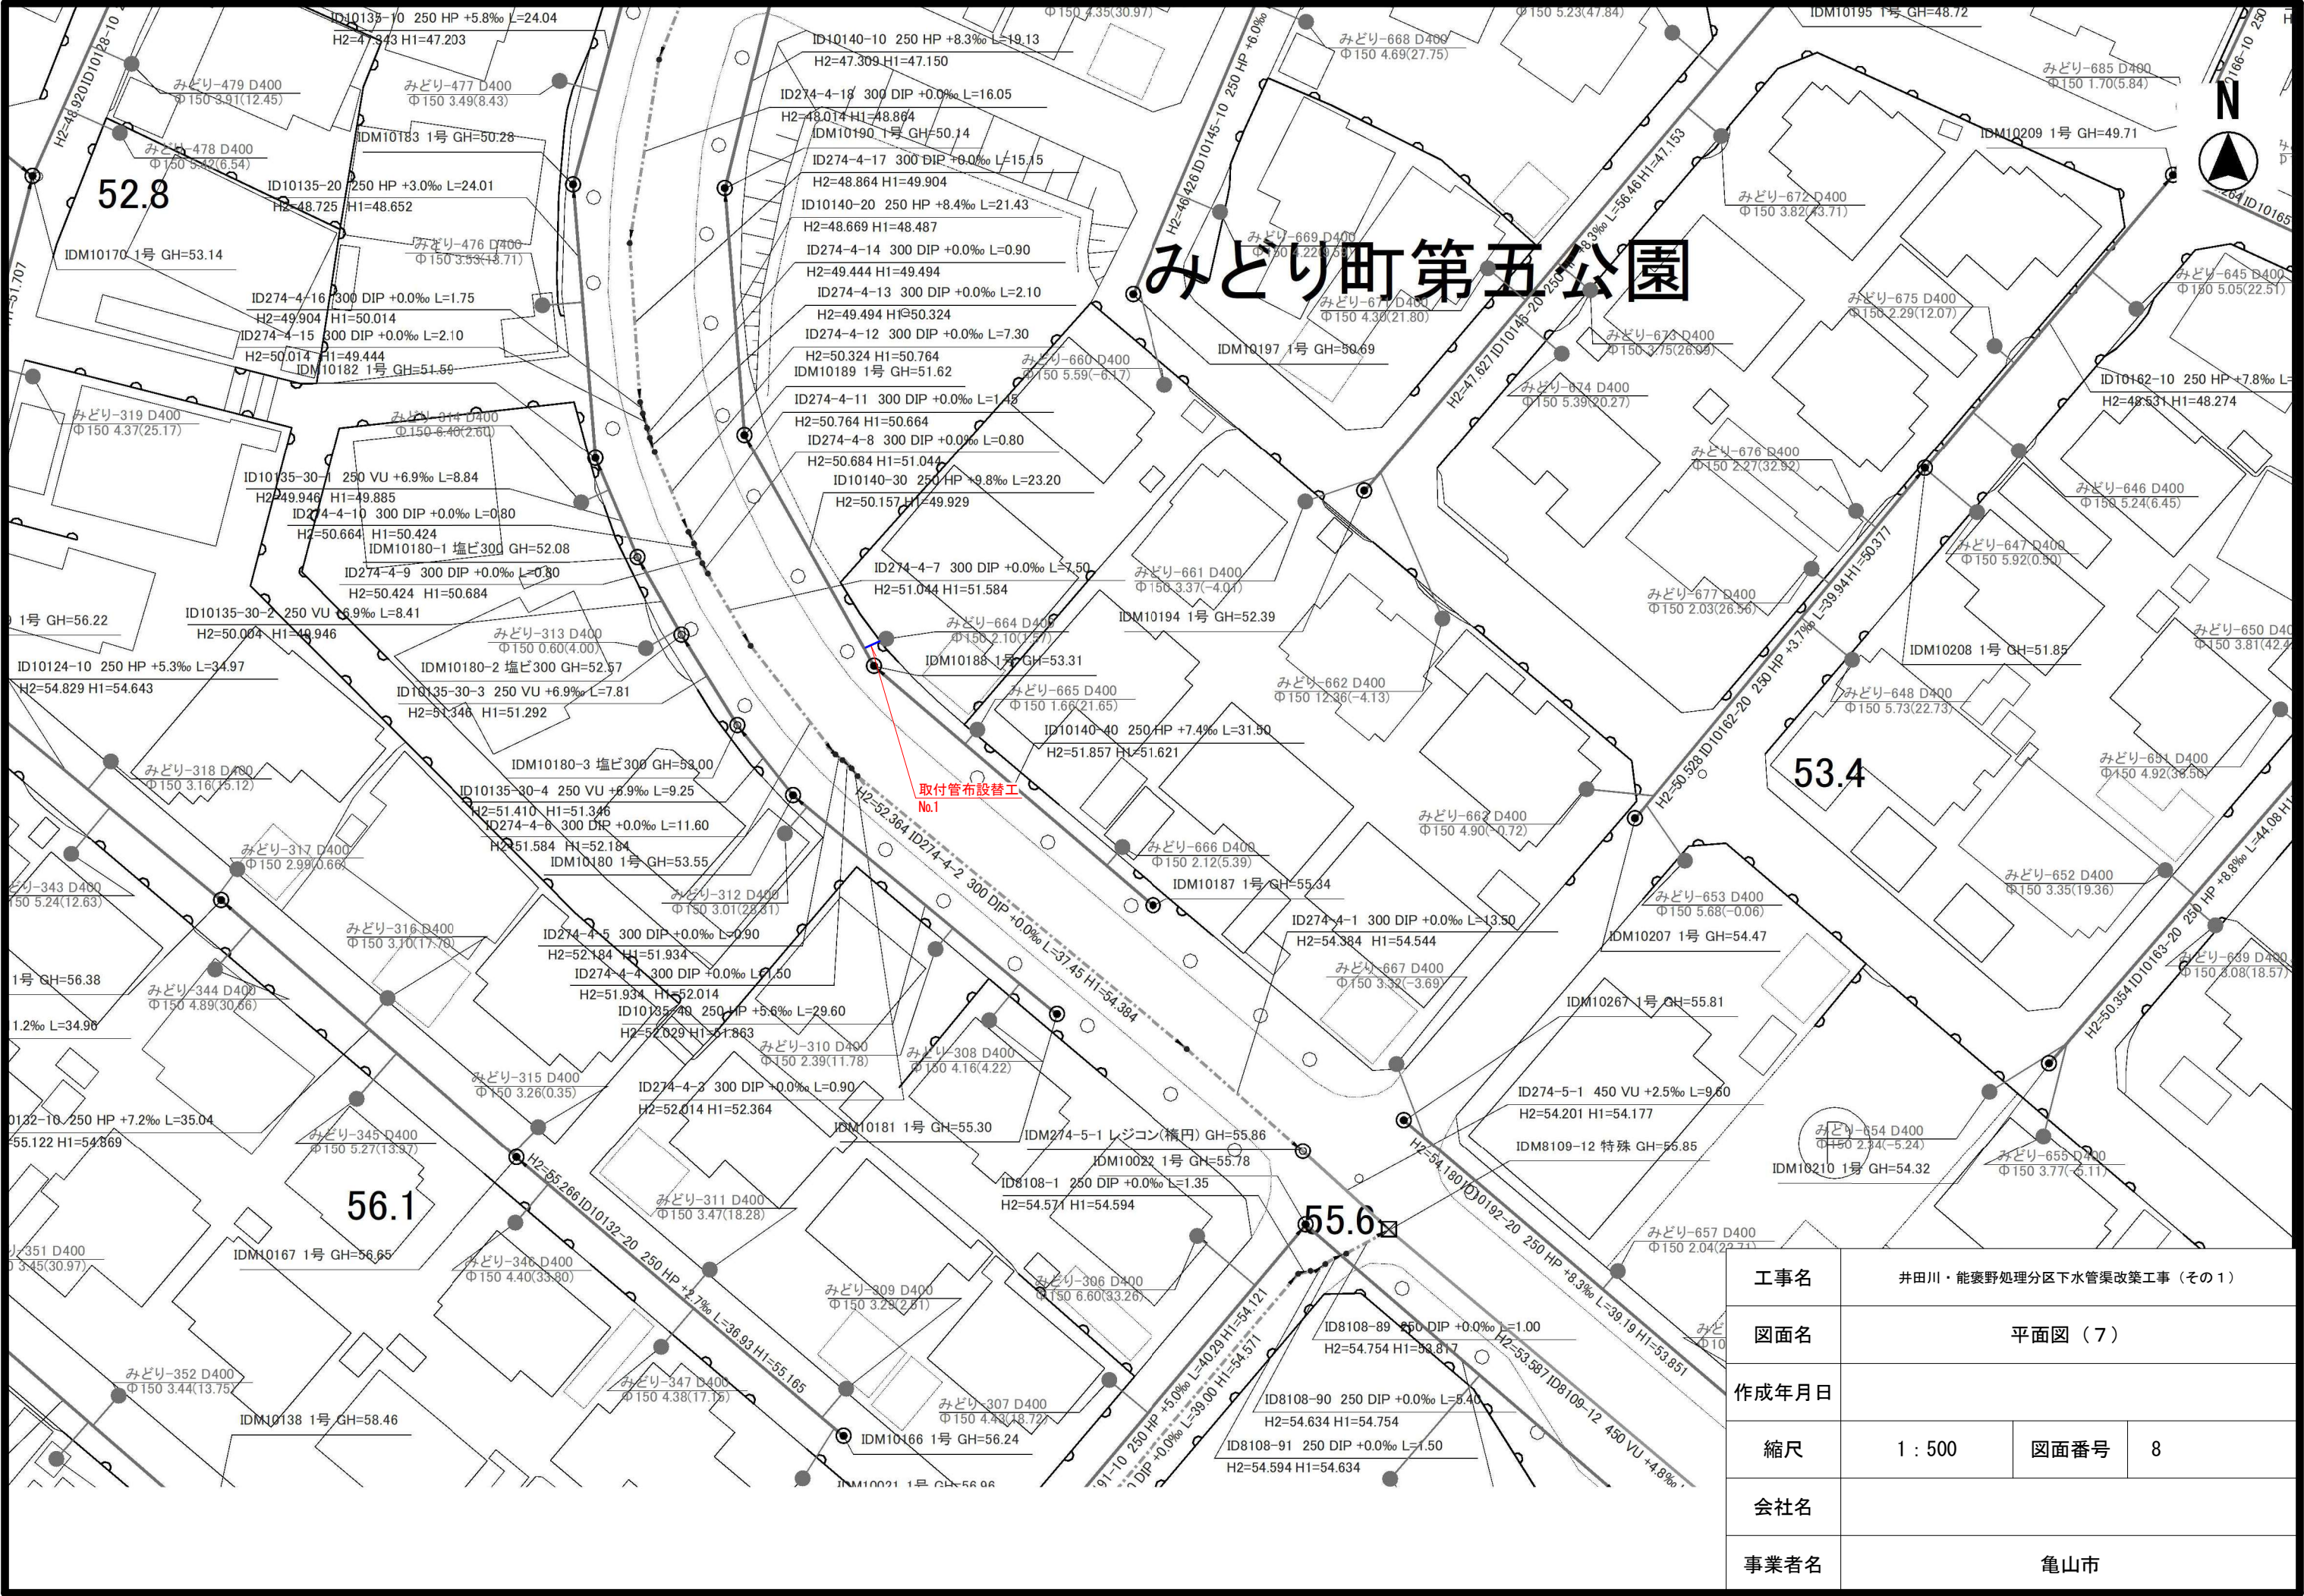

工事名	井田川・能褒野処理分区分水管渠改築工事（その1）		
図面名	平面図（7）		
作成年月日			
縮尺	1：500	図面番号	8
会社名			
事業者名	亀山市		

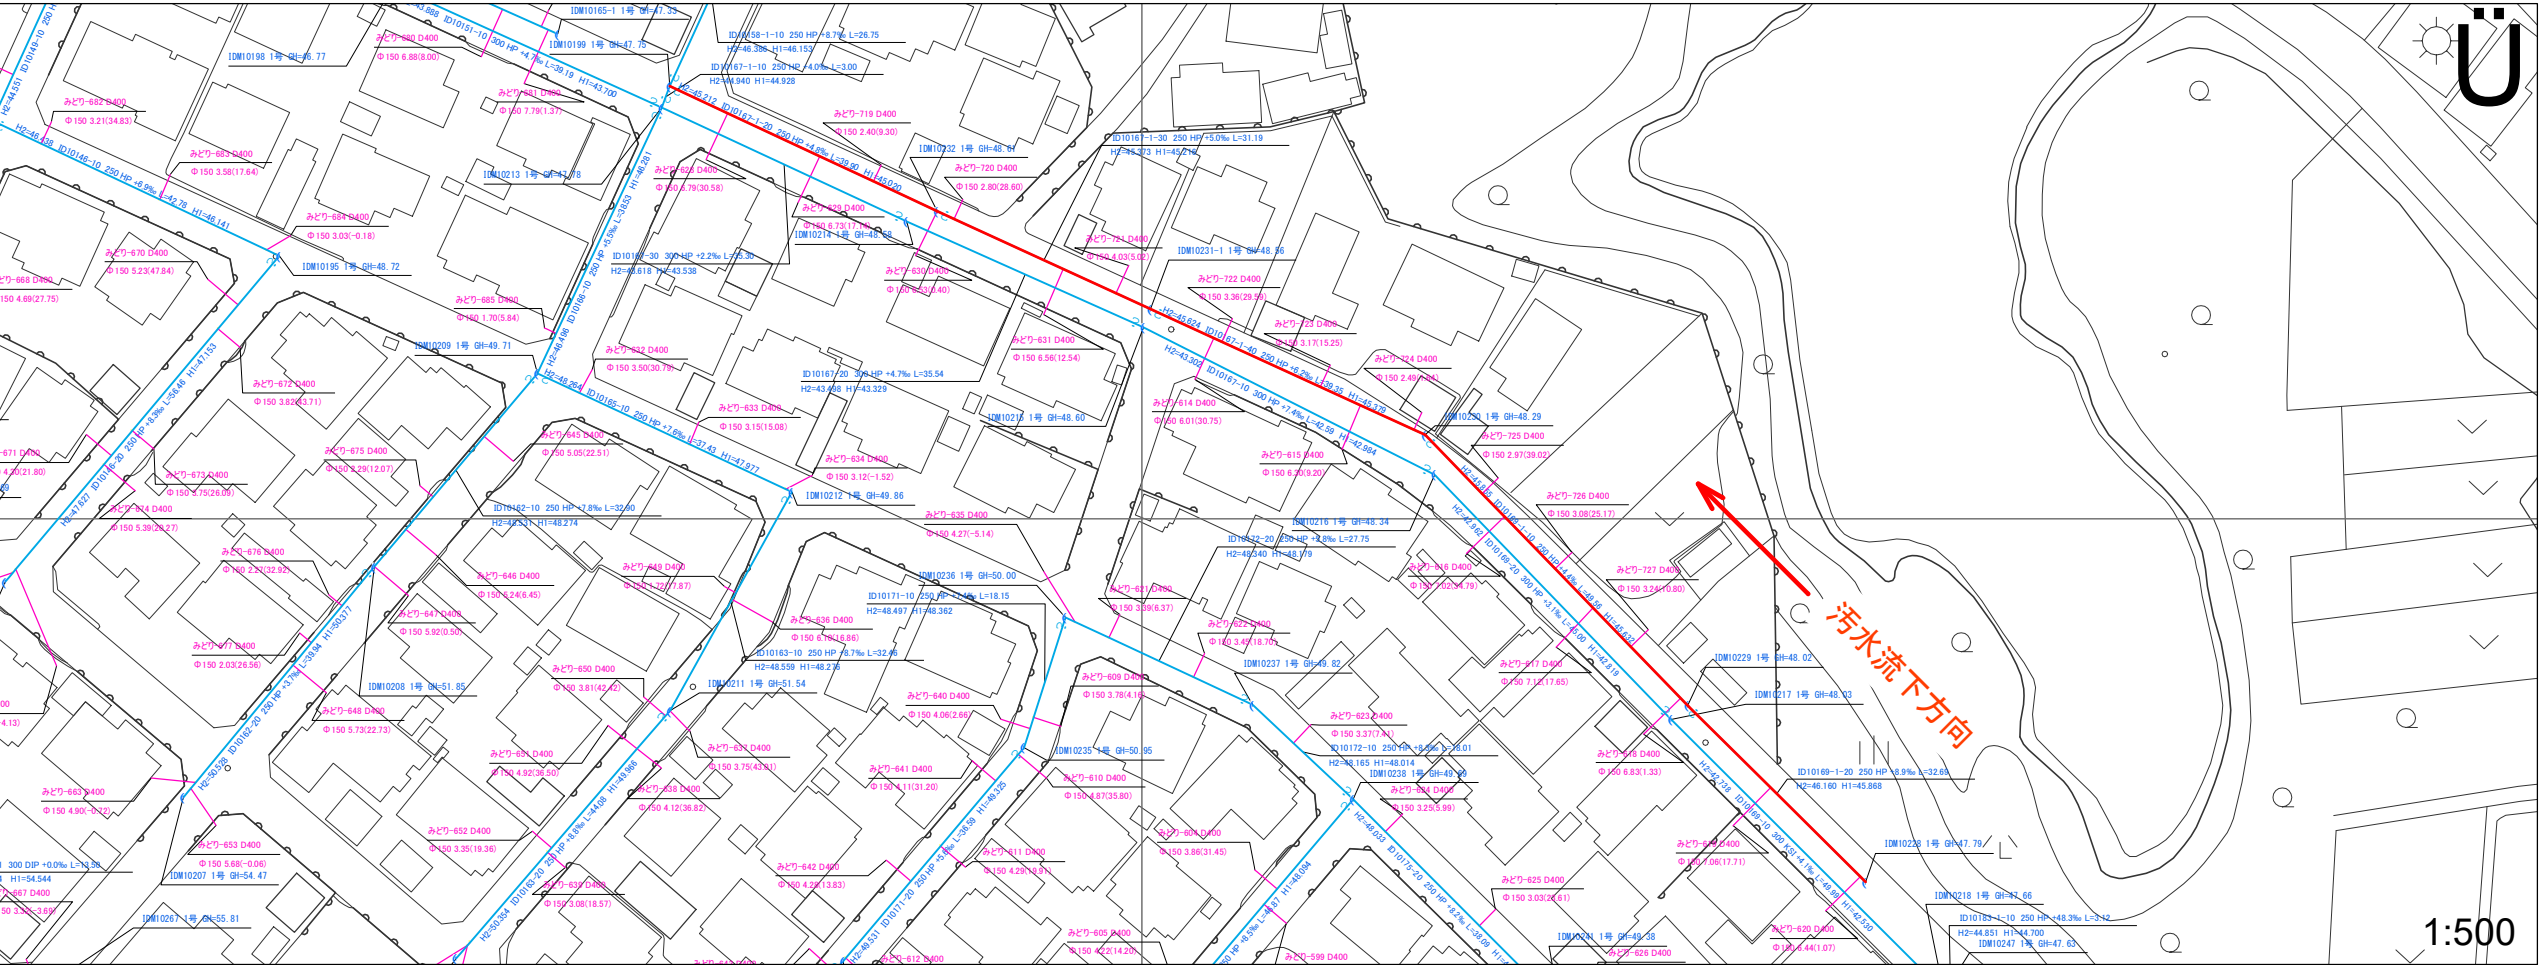



	IDM10228 1号	IDM10229 1号	IDM10230 1号	IDM10231-1 1号	IDM10232 1号	ID10165-1 1号 型番号 ID10165-1-10 φ250 46.15%
DL=40.000						ID10167-1-10 φ250 44.928
管渠属性	ID10165-1 ID10166-1-20 32.69 φ250 8.9%	ID10165-1 ID10166-1-10 49.56 φ250 4.4%	ID10167-1 ID10167-1-40 39.35 φ250 5.2%	ID10167-1 ID10167-1-30 31.19 φ250 5.0%	ID10167-1 ID10167-1-20 39.35 φ250 4.3%	
地盤高	47.79	48.02	48.29	48.56	48.61	47.75
土被り	1.35	1.88	2.38	2.89	3.12	2.45
管底高	46.160	45.885	45.829	45.329	45.329	45.020
人孔深	1.63	2.17	2.67	3.19	3.40	2.81
単距離	0.00	32.69	48.56	39.35	31.19	39.90
追加距離	0.00		82.25	121.60	152.79	192.68
	単独	補助	補助	補助	補助	

汚水流下方向 →



1:500

図面番号 9



井田川・能褒野処理分区下水管渠改築工事（その1）	
図面名	平面図・縦断図
縮尺	図示
発注者	亀山市

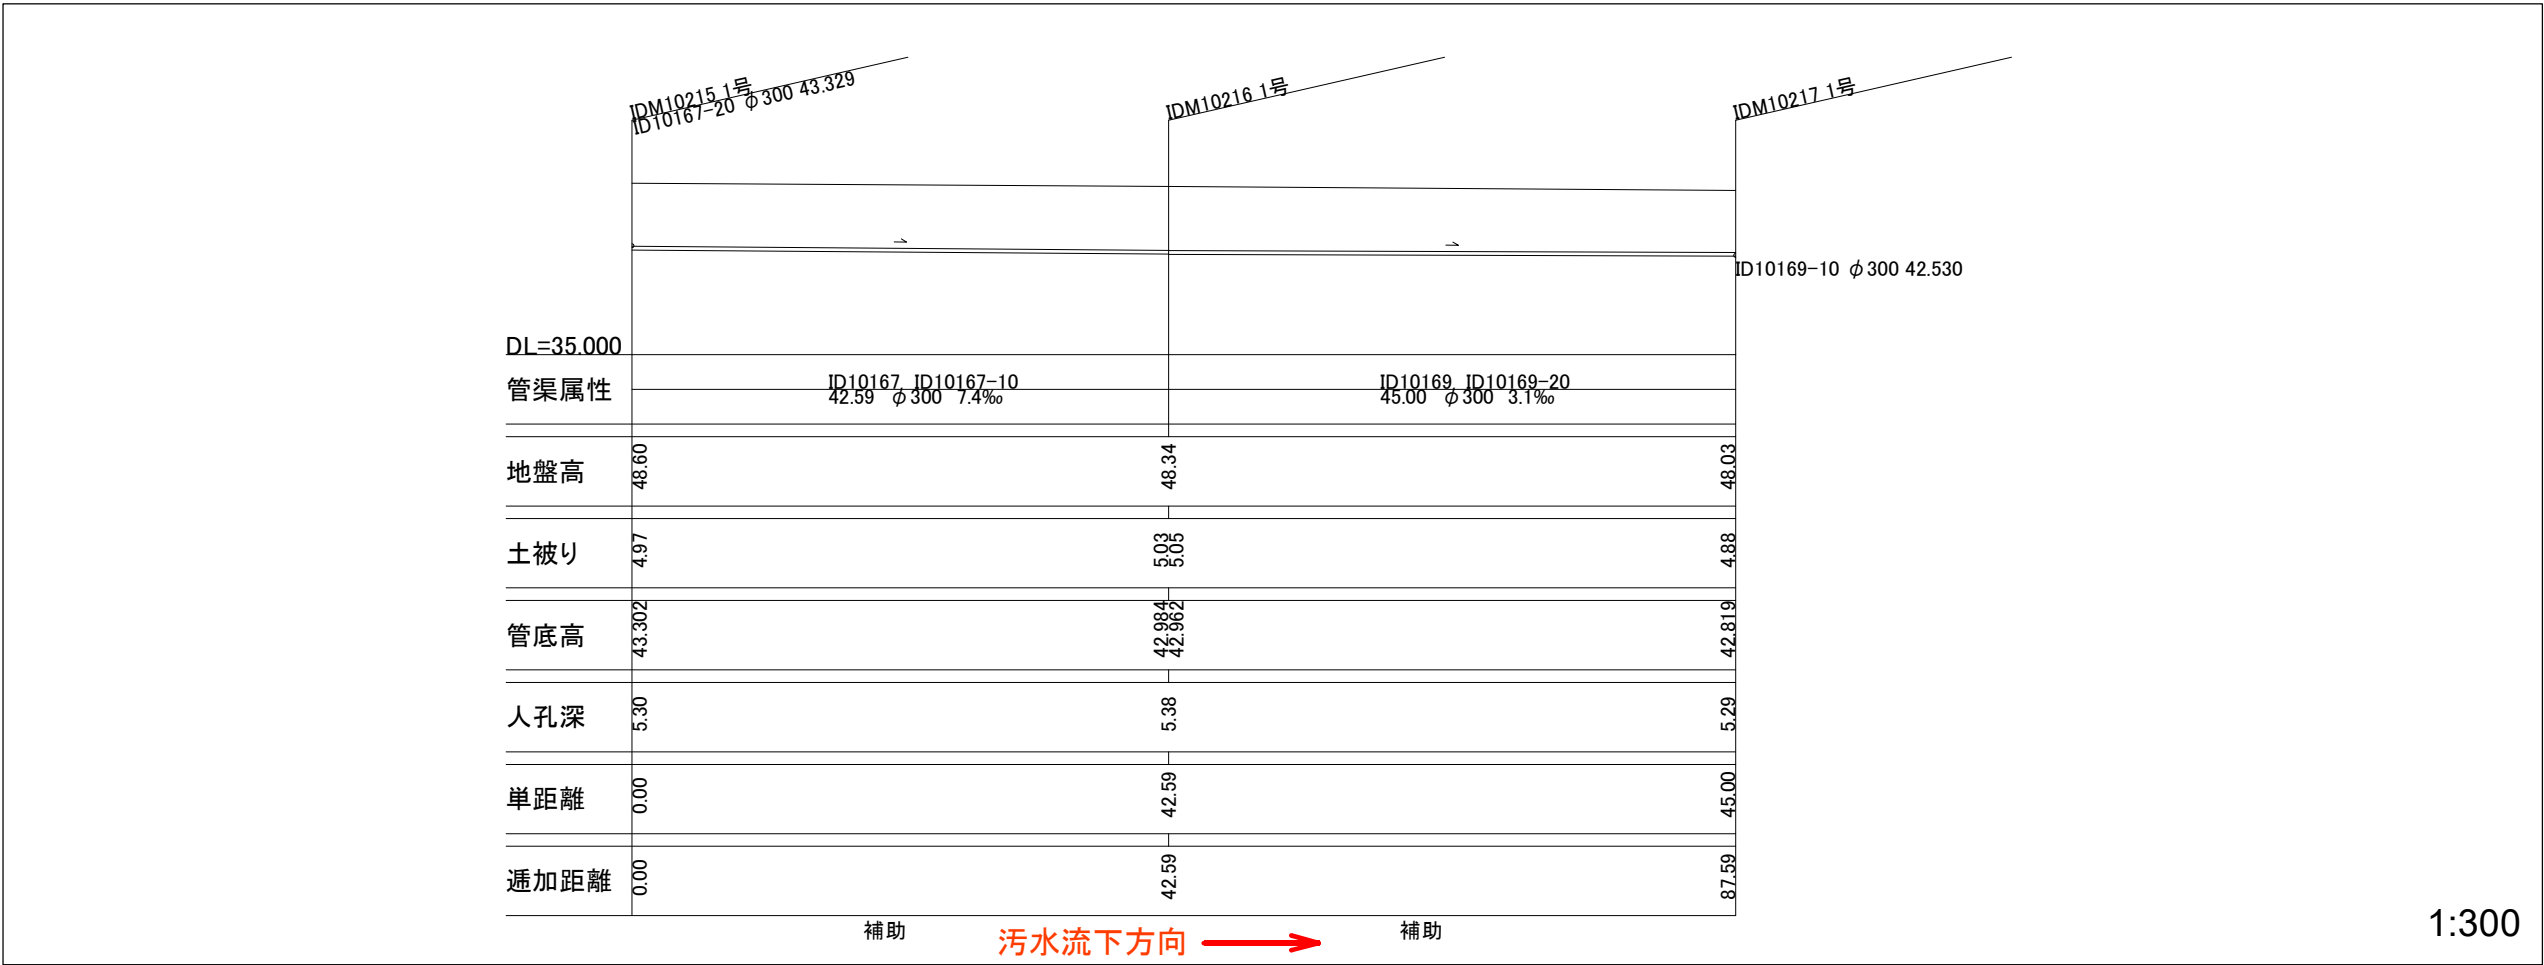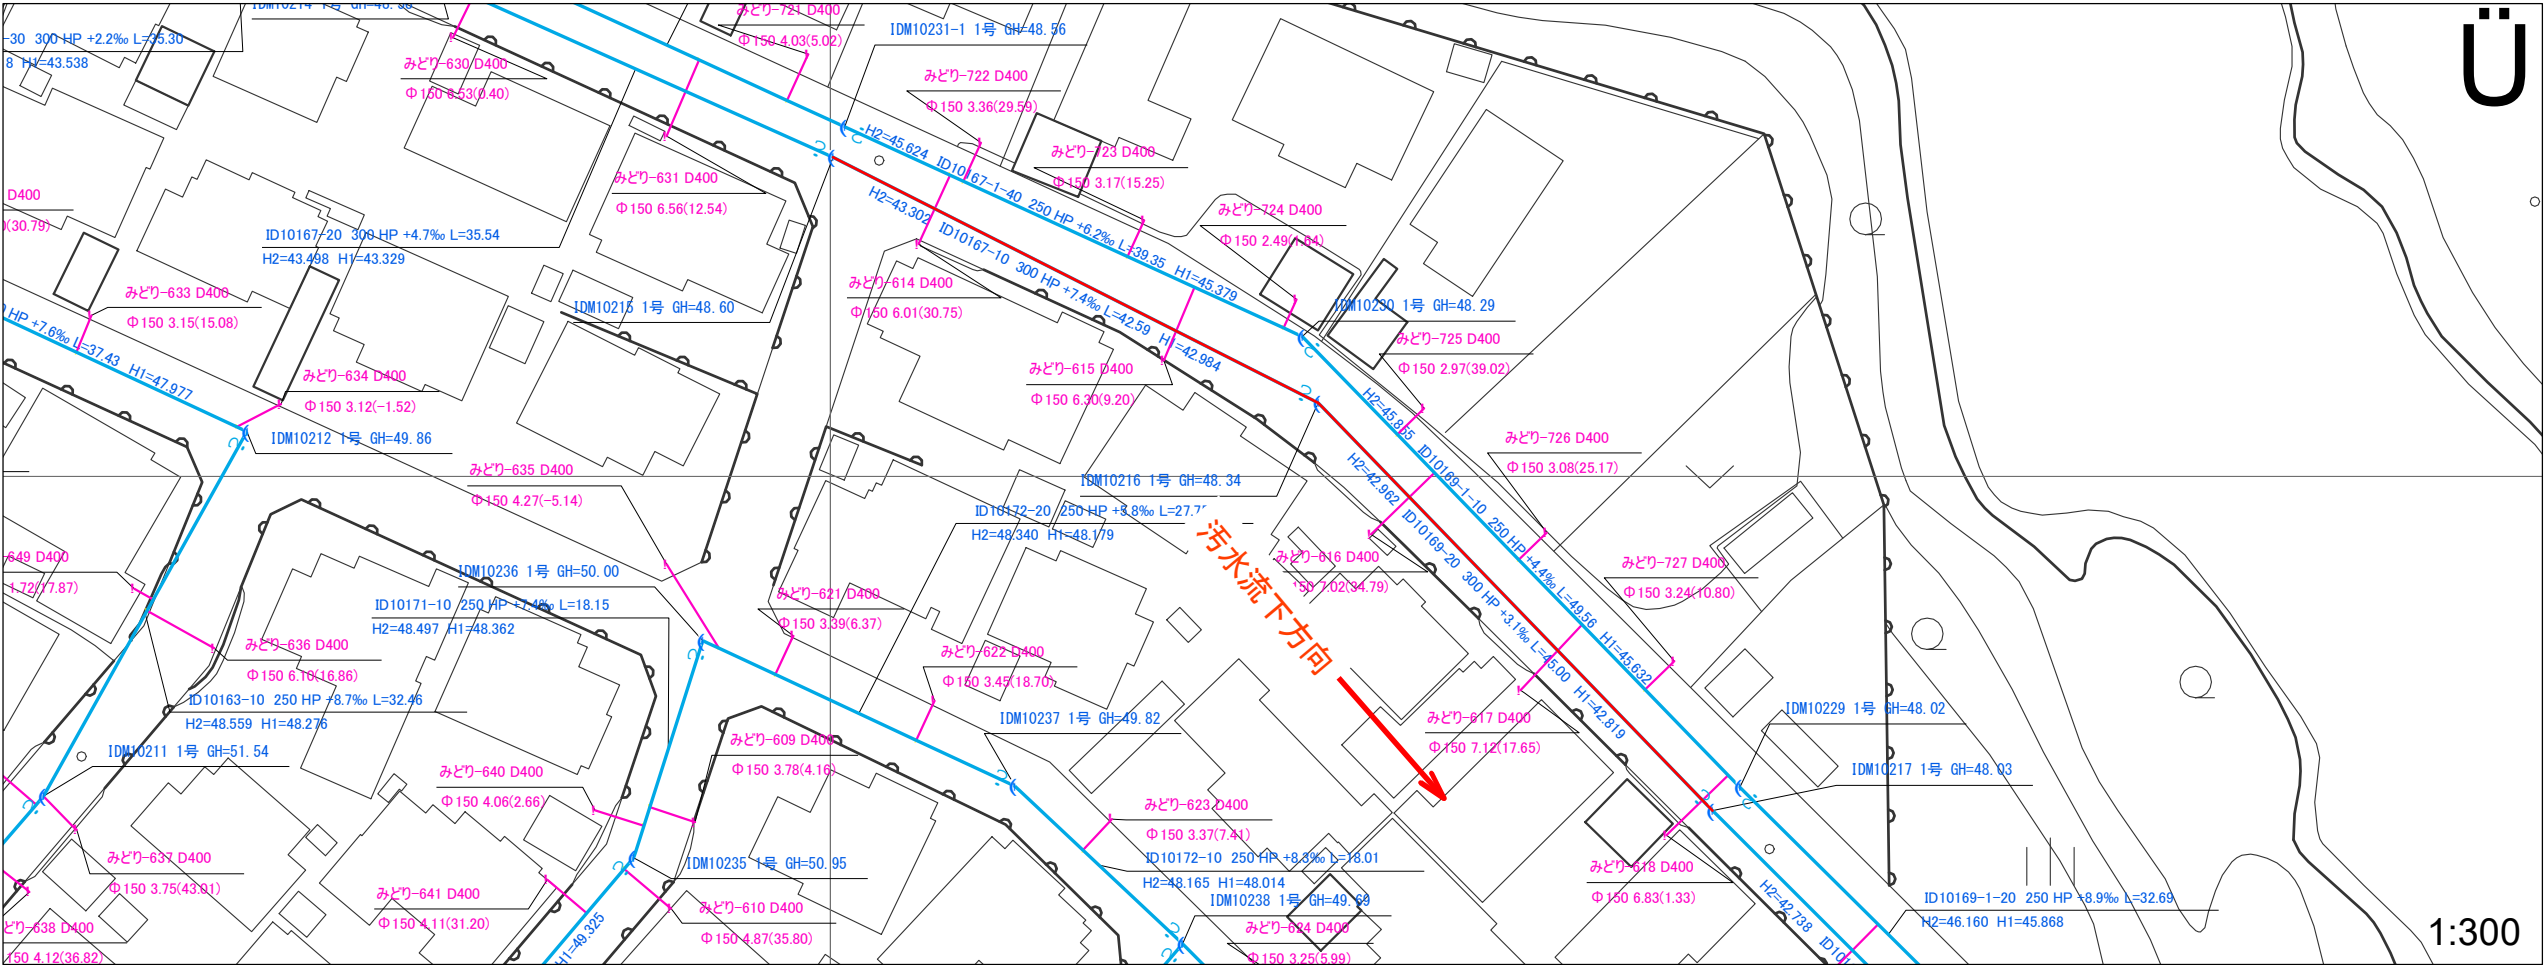



図面番号 10	
井田川・能褒野処理分区下水管渠改築工事（その1）	
図面名	平面図・縦断図
縮尺	図示
発注者	亀山市

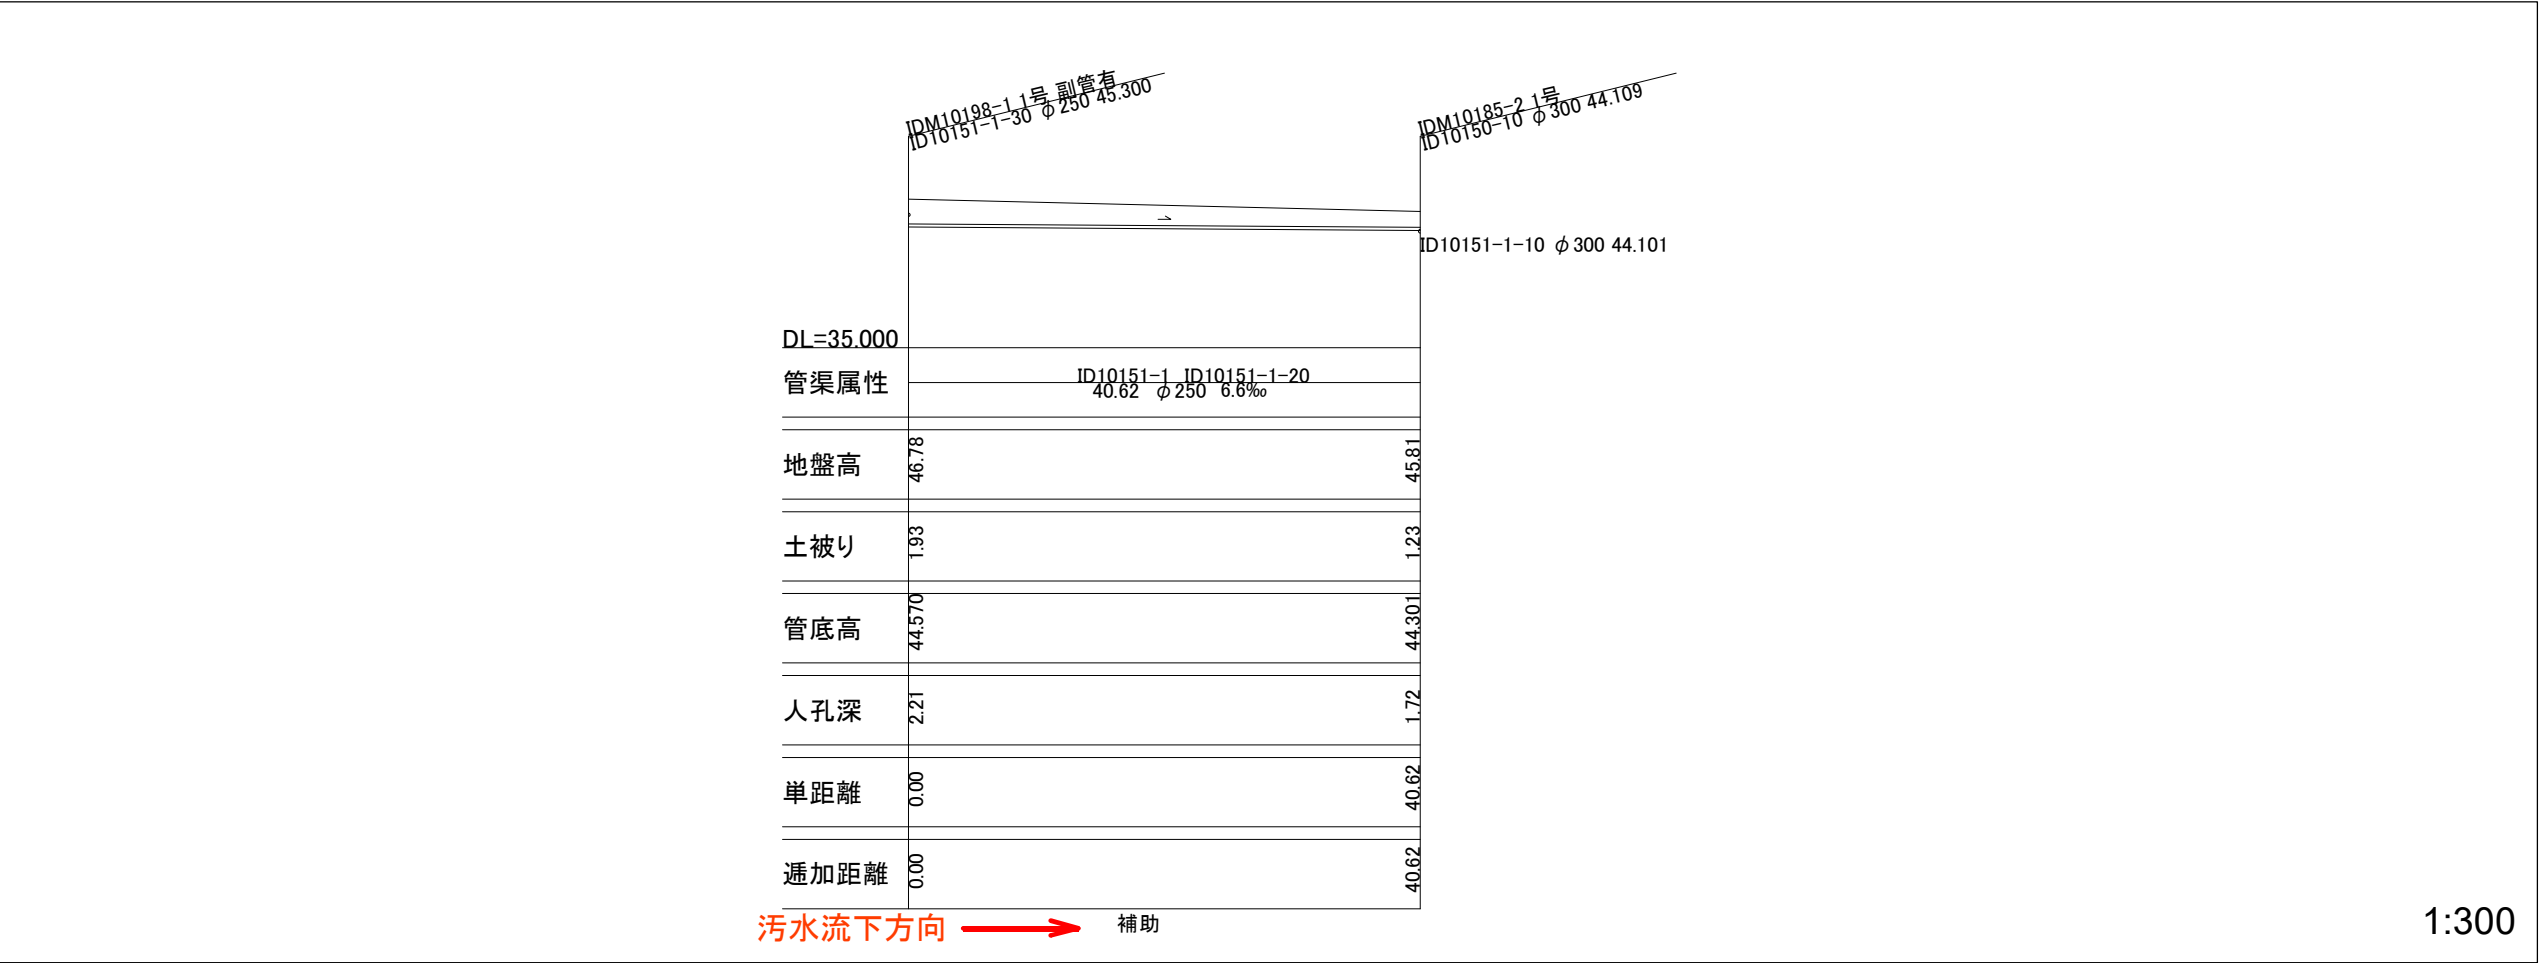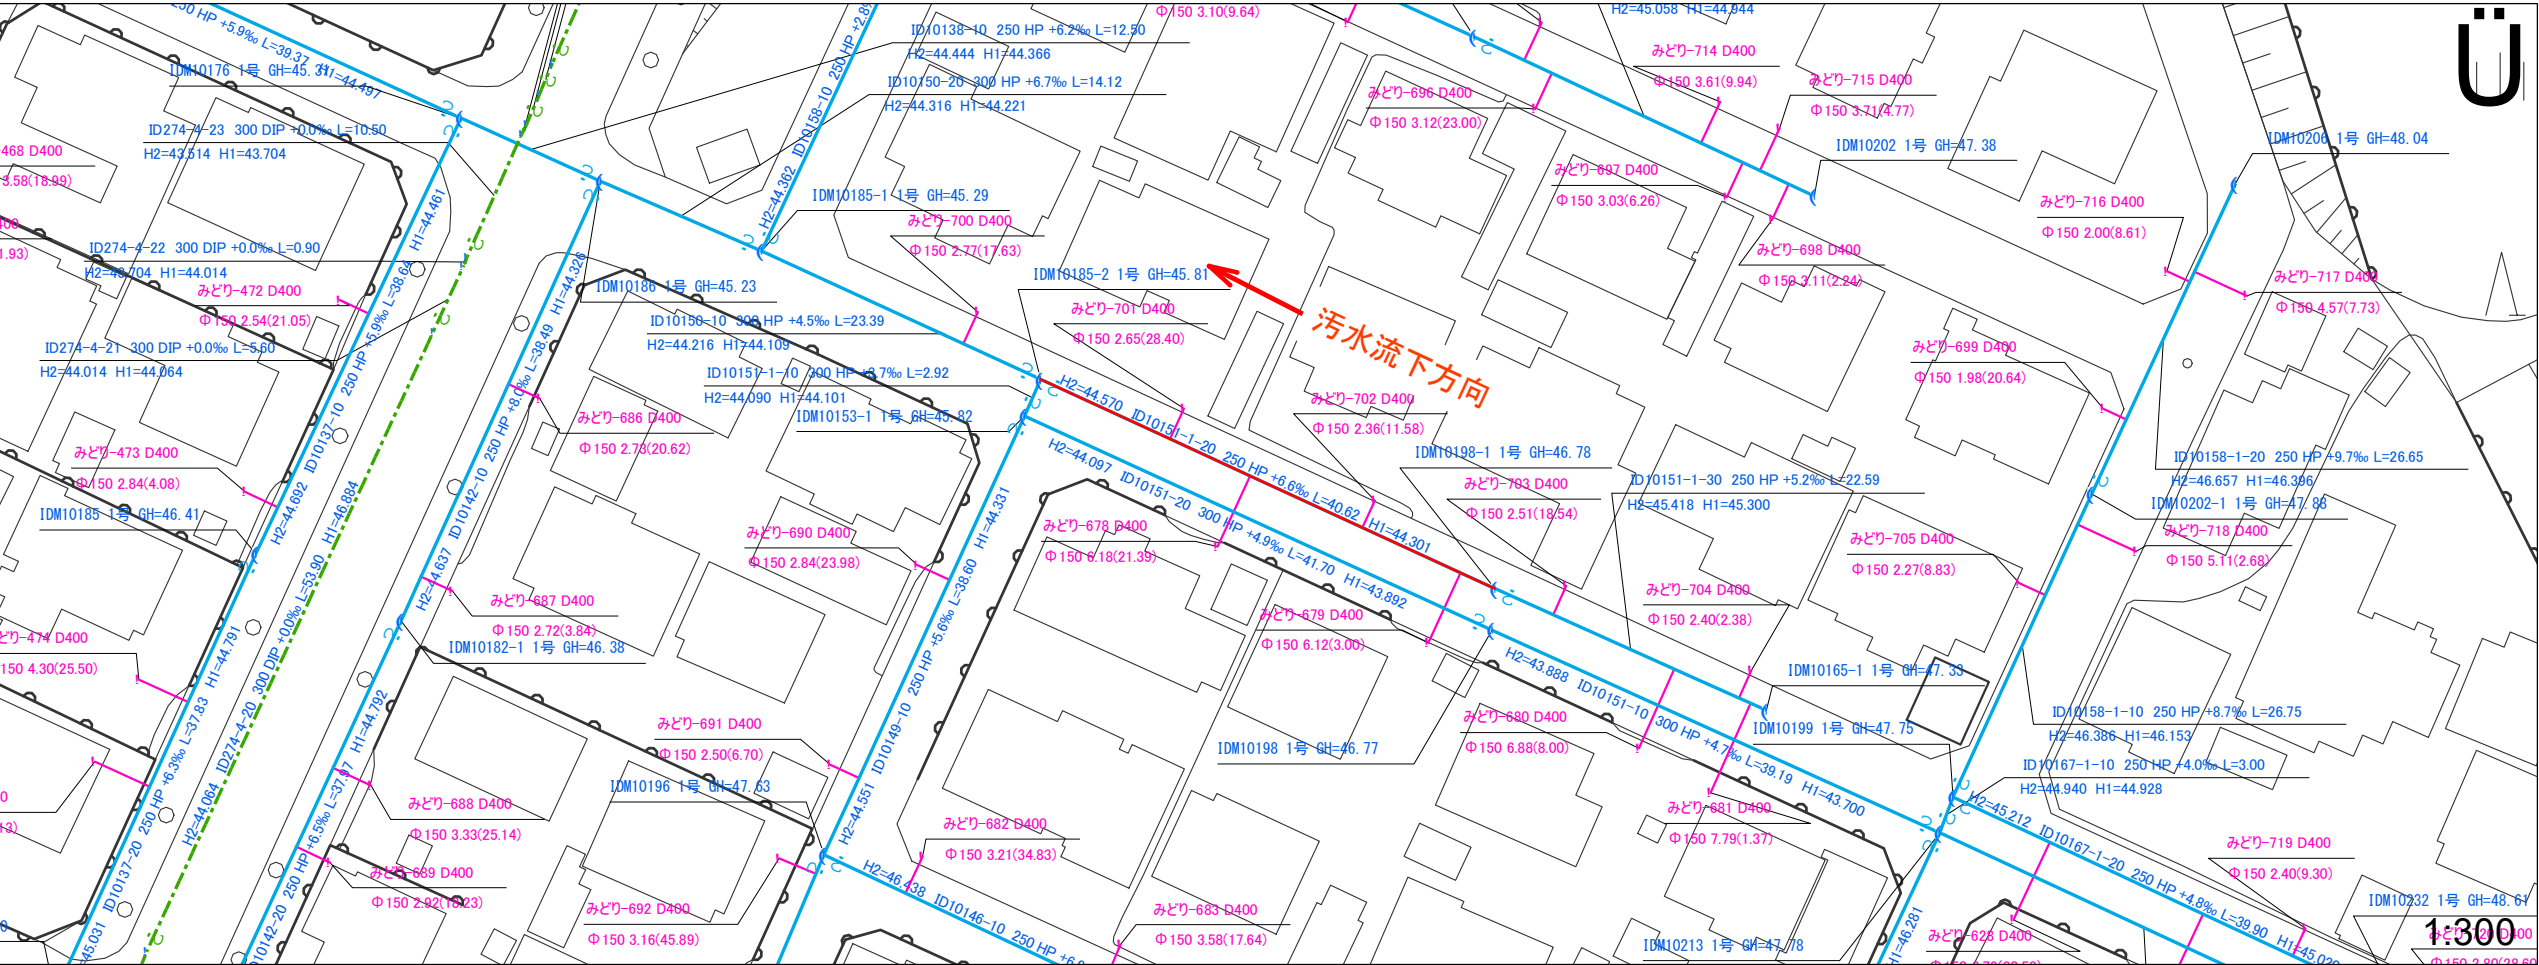



図面番号 1 1	
井田川・能褒野処理分区分下水管渠改築工事（その1）	
図面名	平面図・縦断図
縮尺	図示
発注者	亀山市

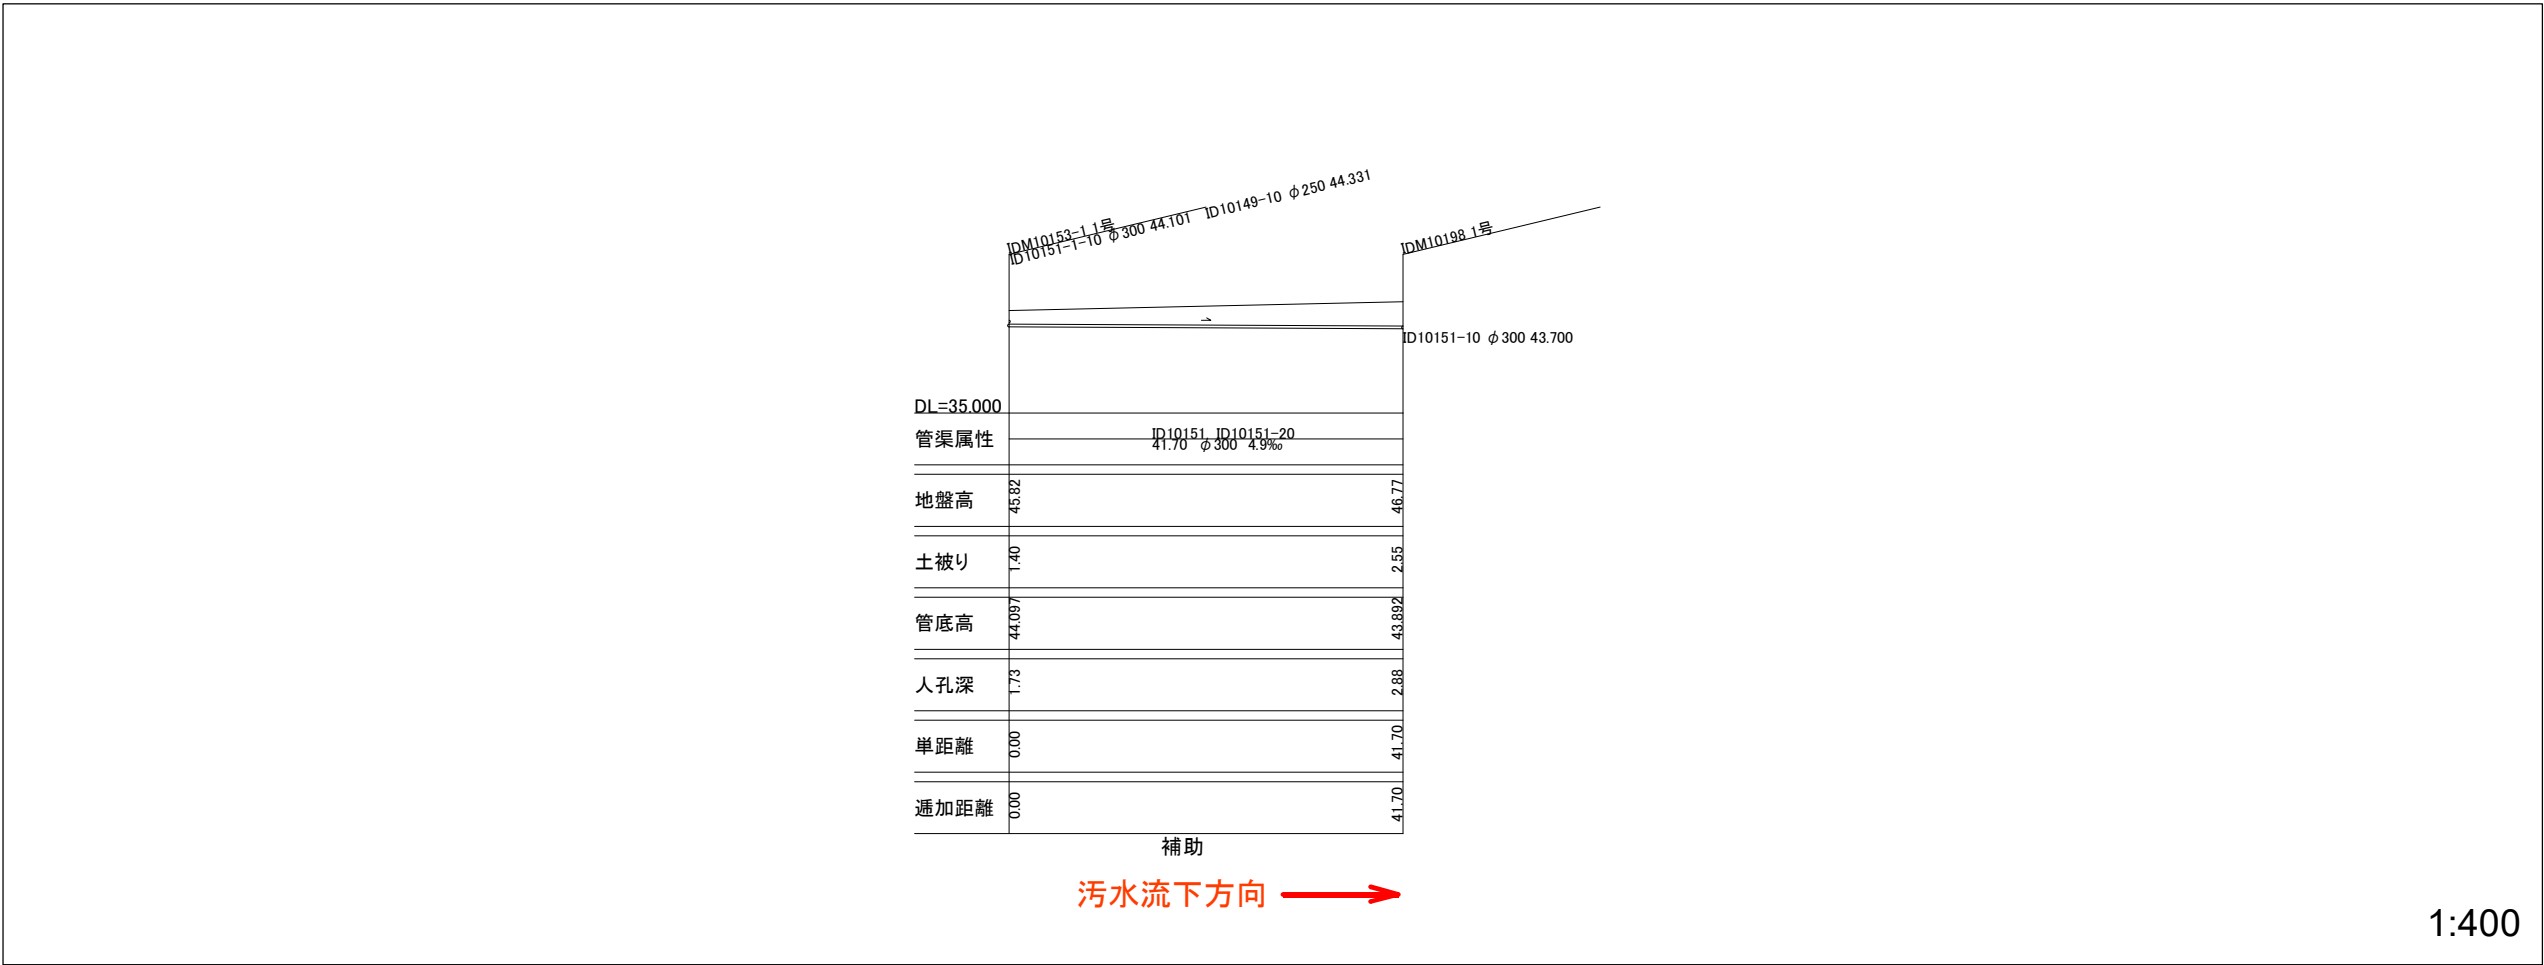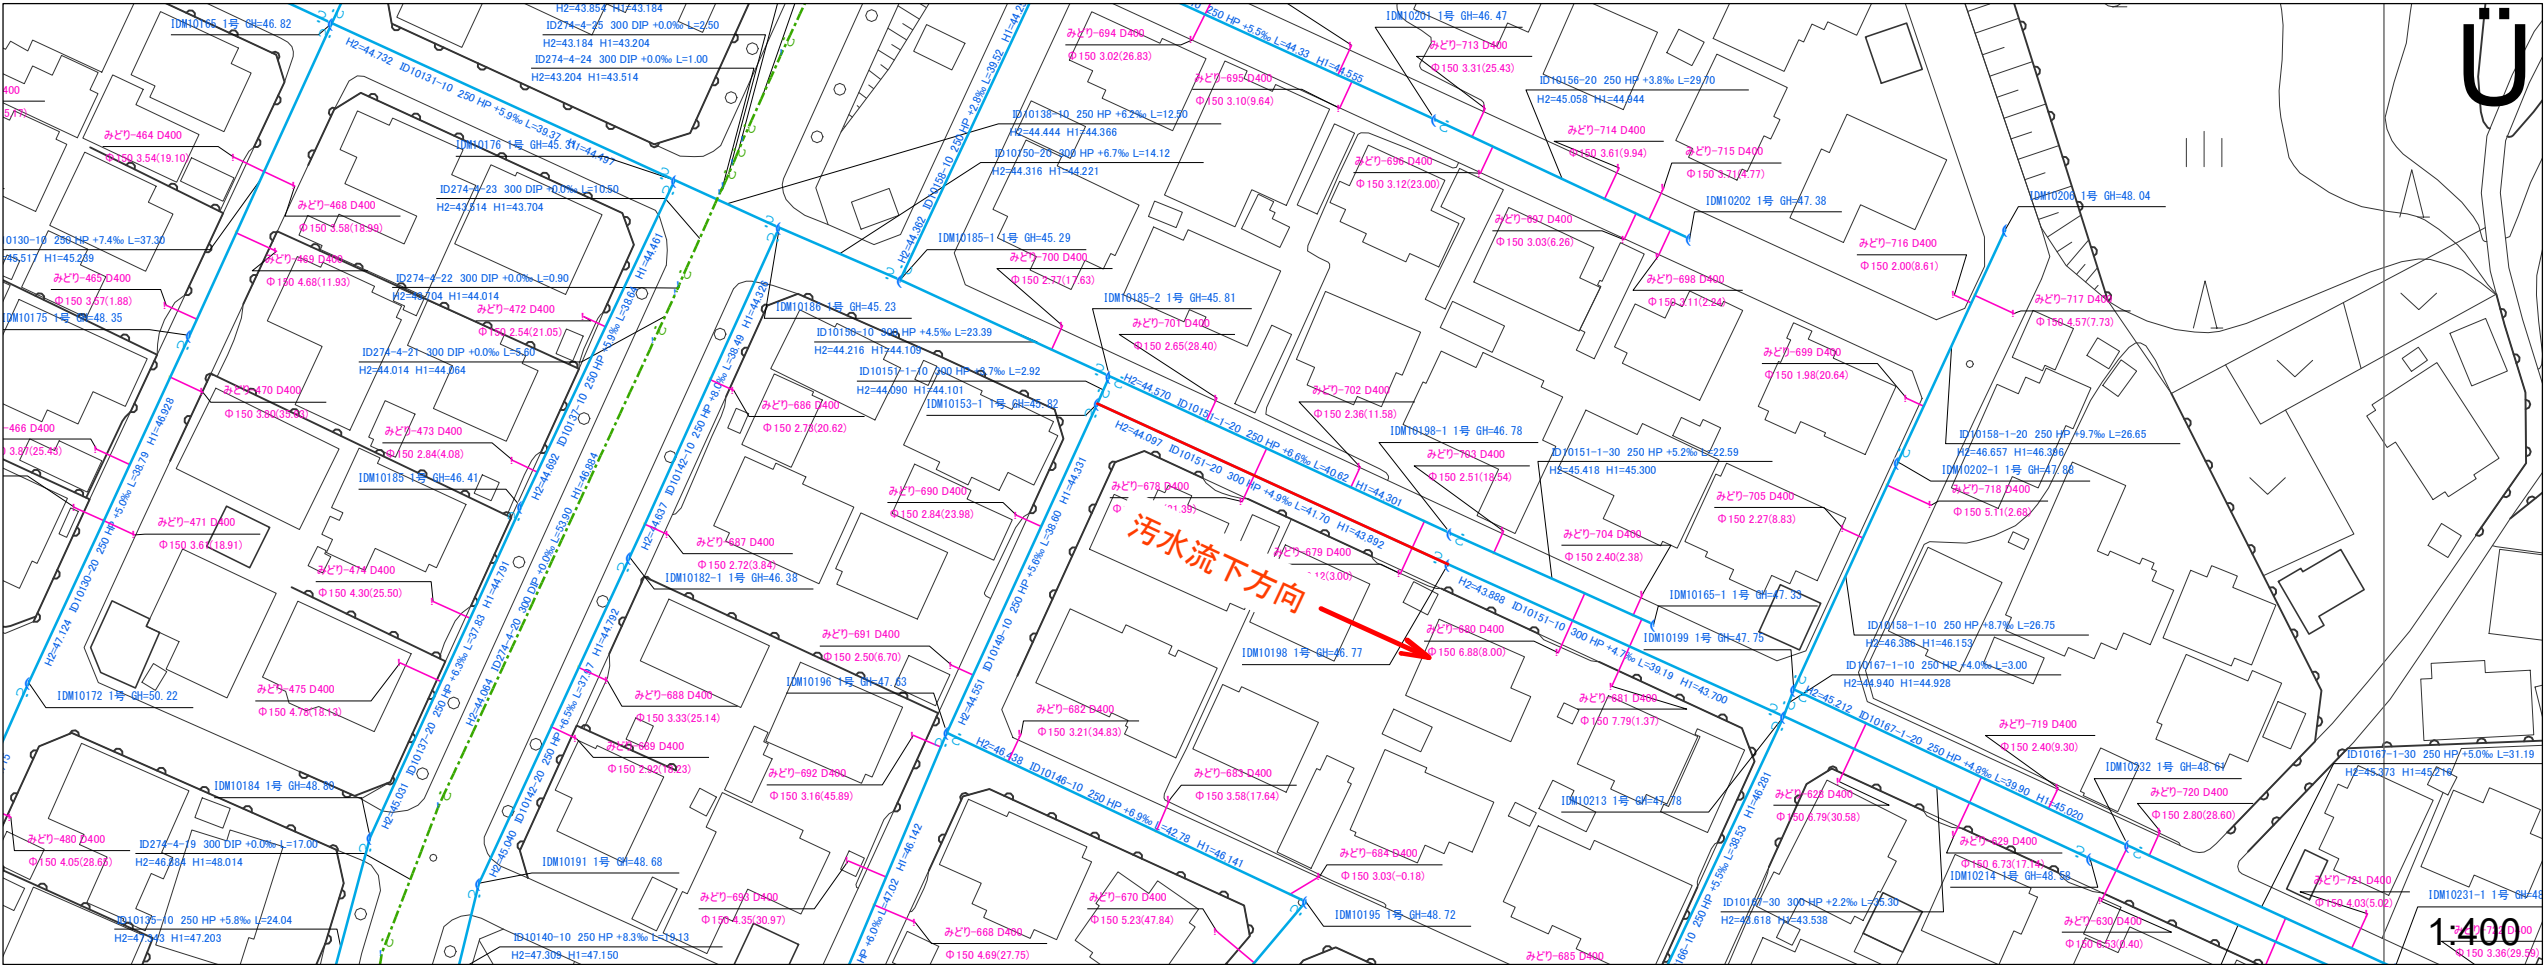

図面番号 1 2	
井田川・能褒野処理分区下水管渠改築工事（その1）	
図面名	平面図・縦断図
縮尺	図示
発注者	亀山市

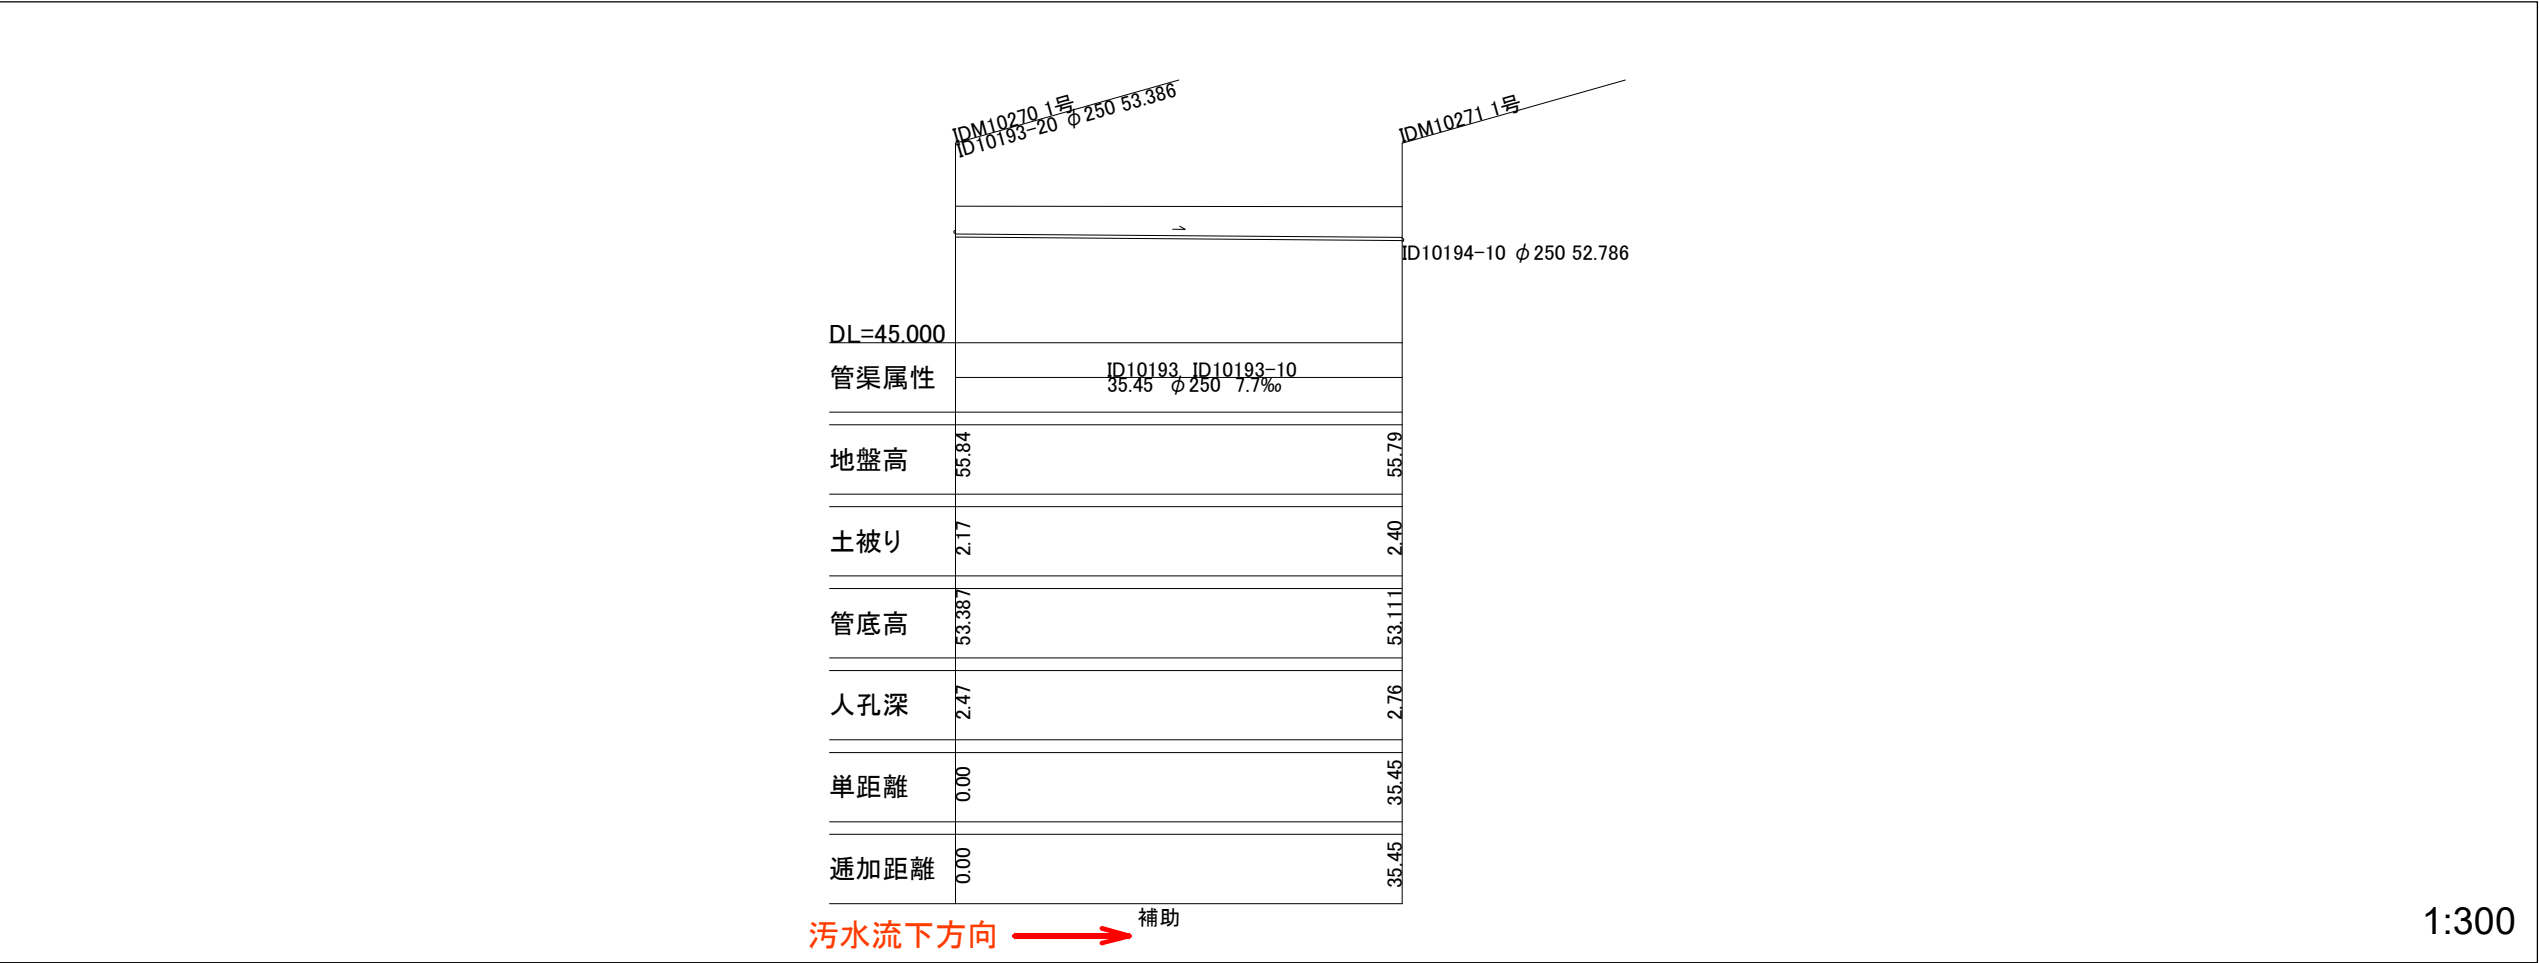
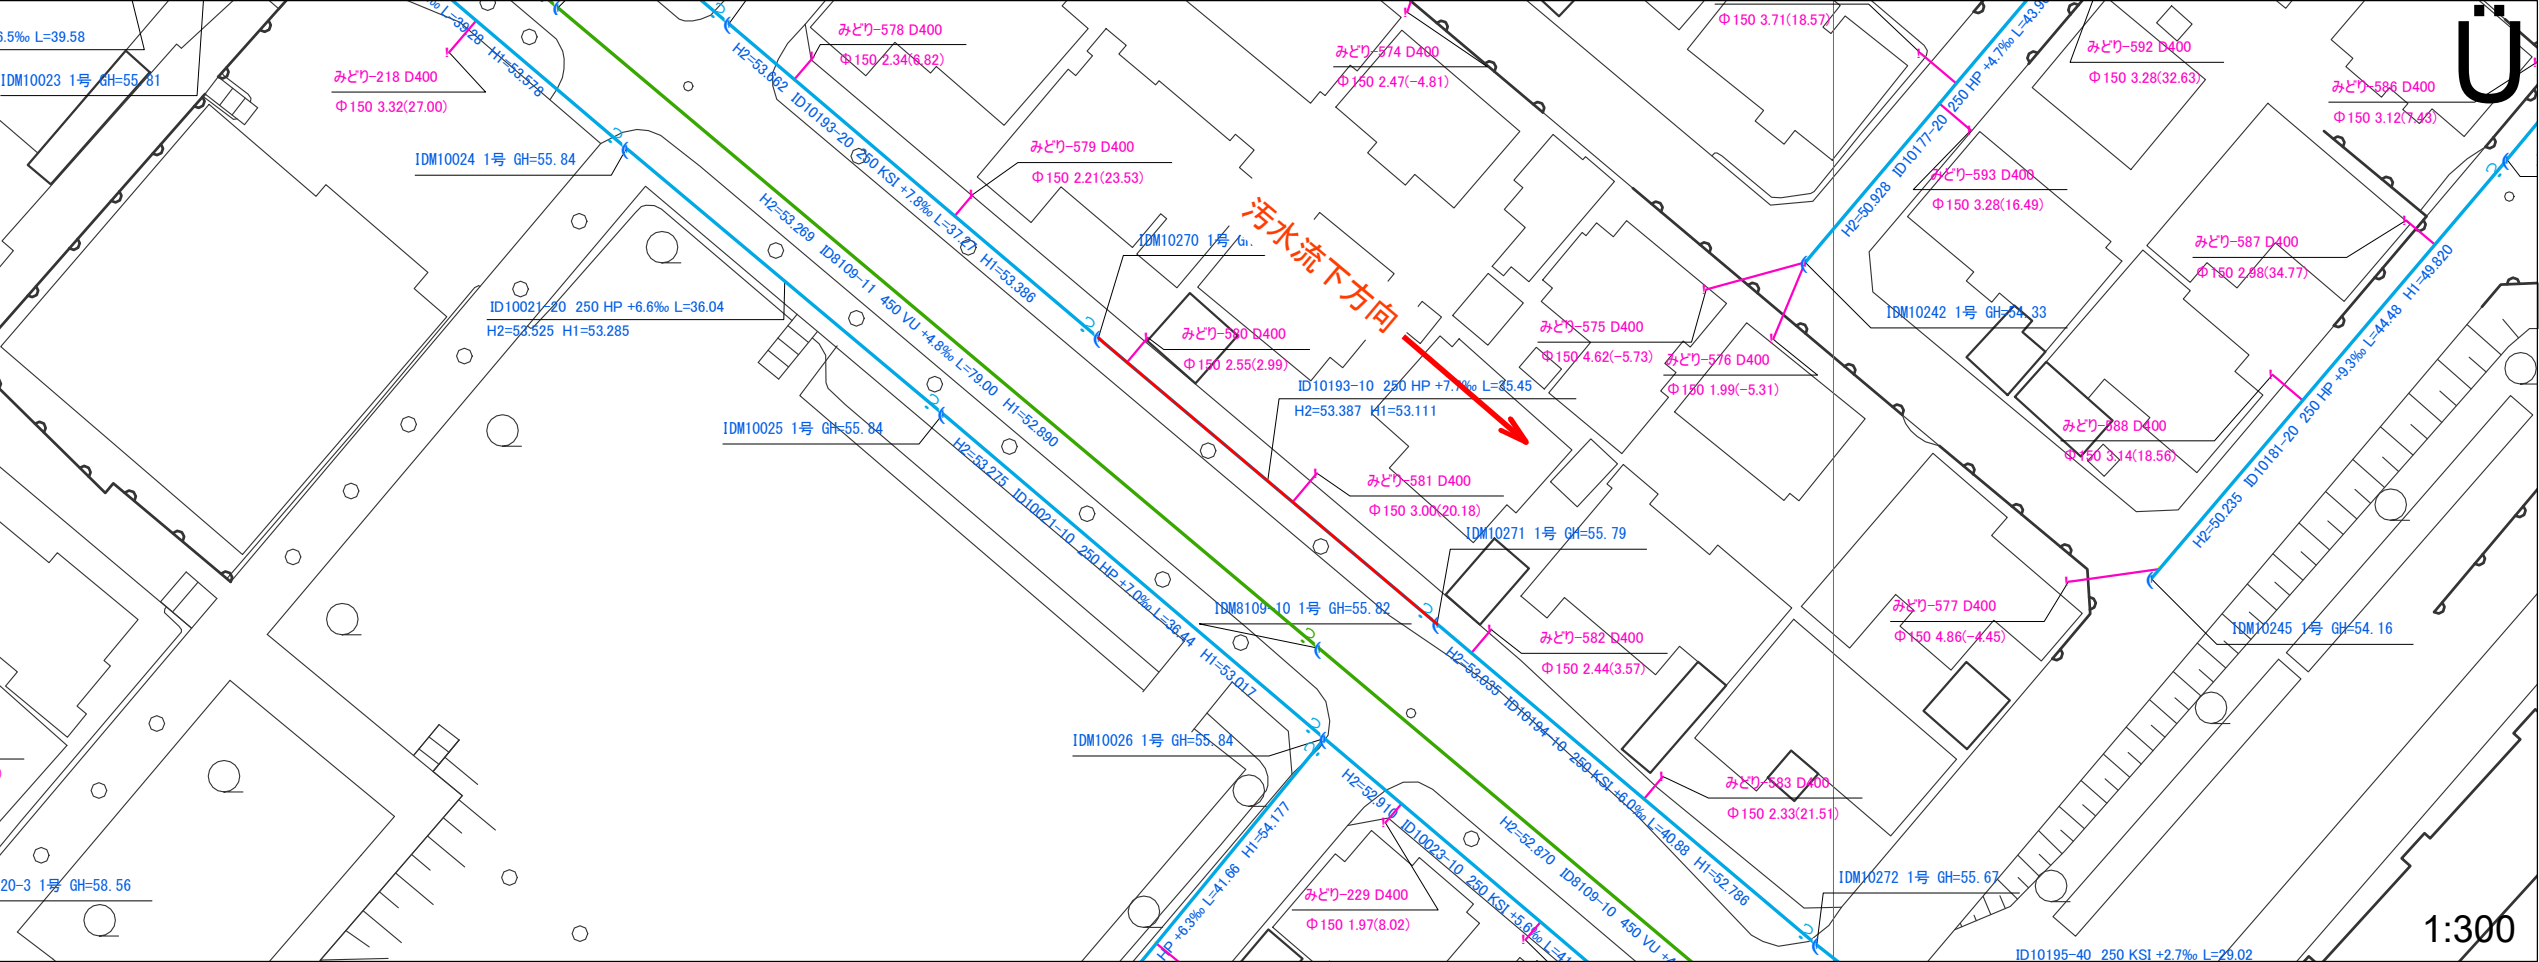


図面番号 1 3	
井田川・能褒野処理分区下水管渠改築工事（その1）	
図面名	平面図・縦断図
縮尺	図示
発注者	亀山市

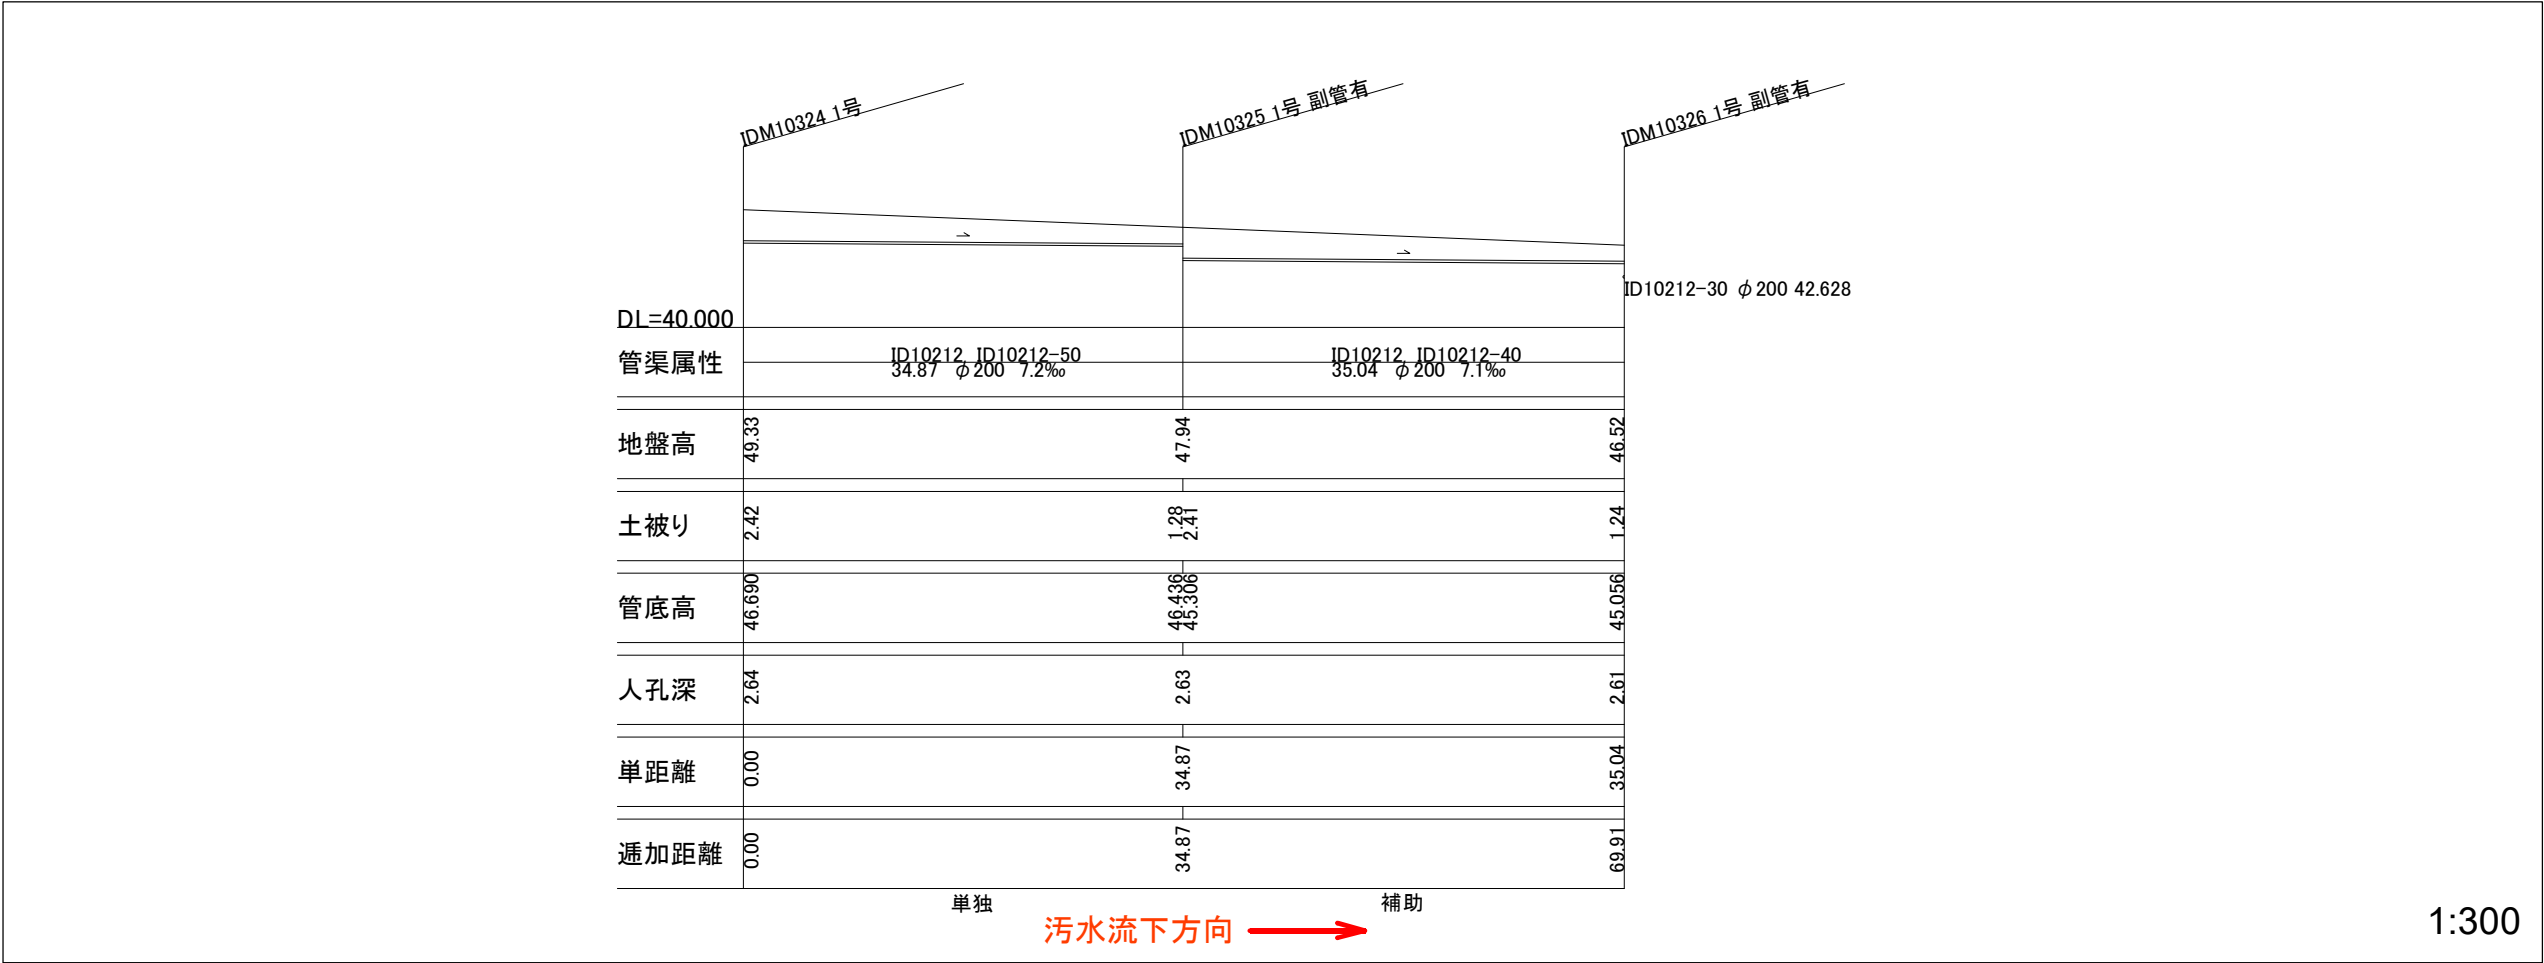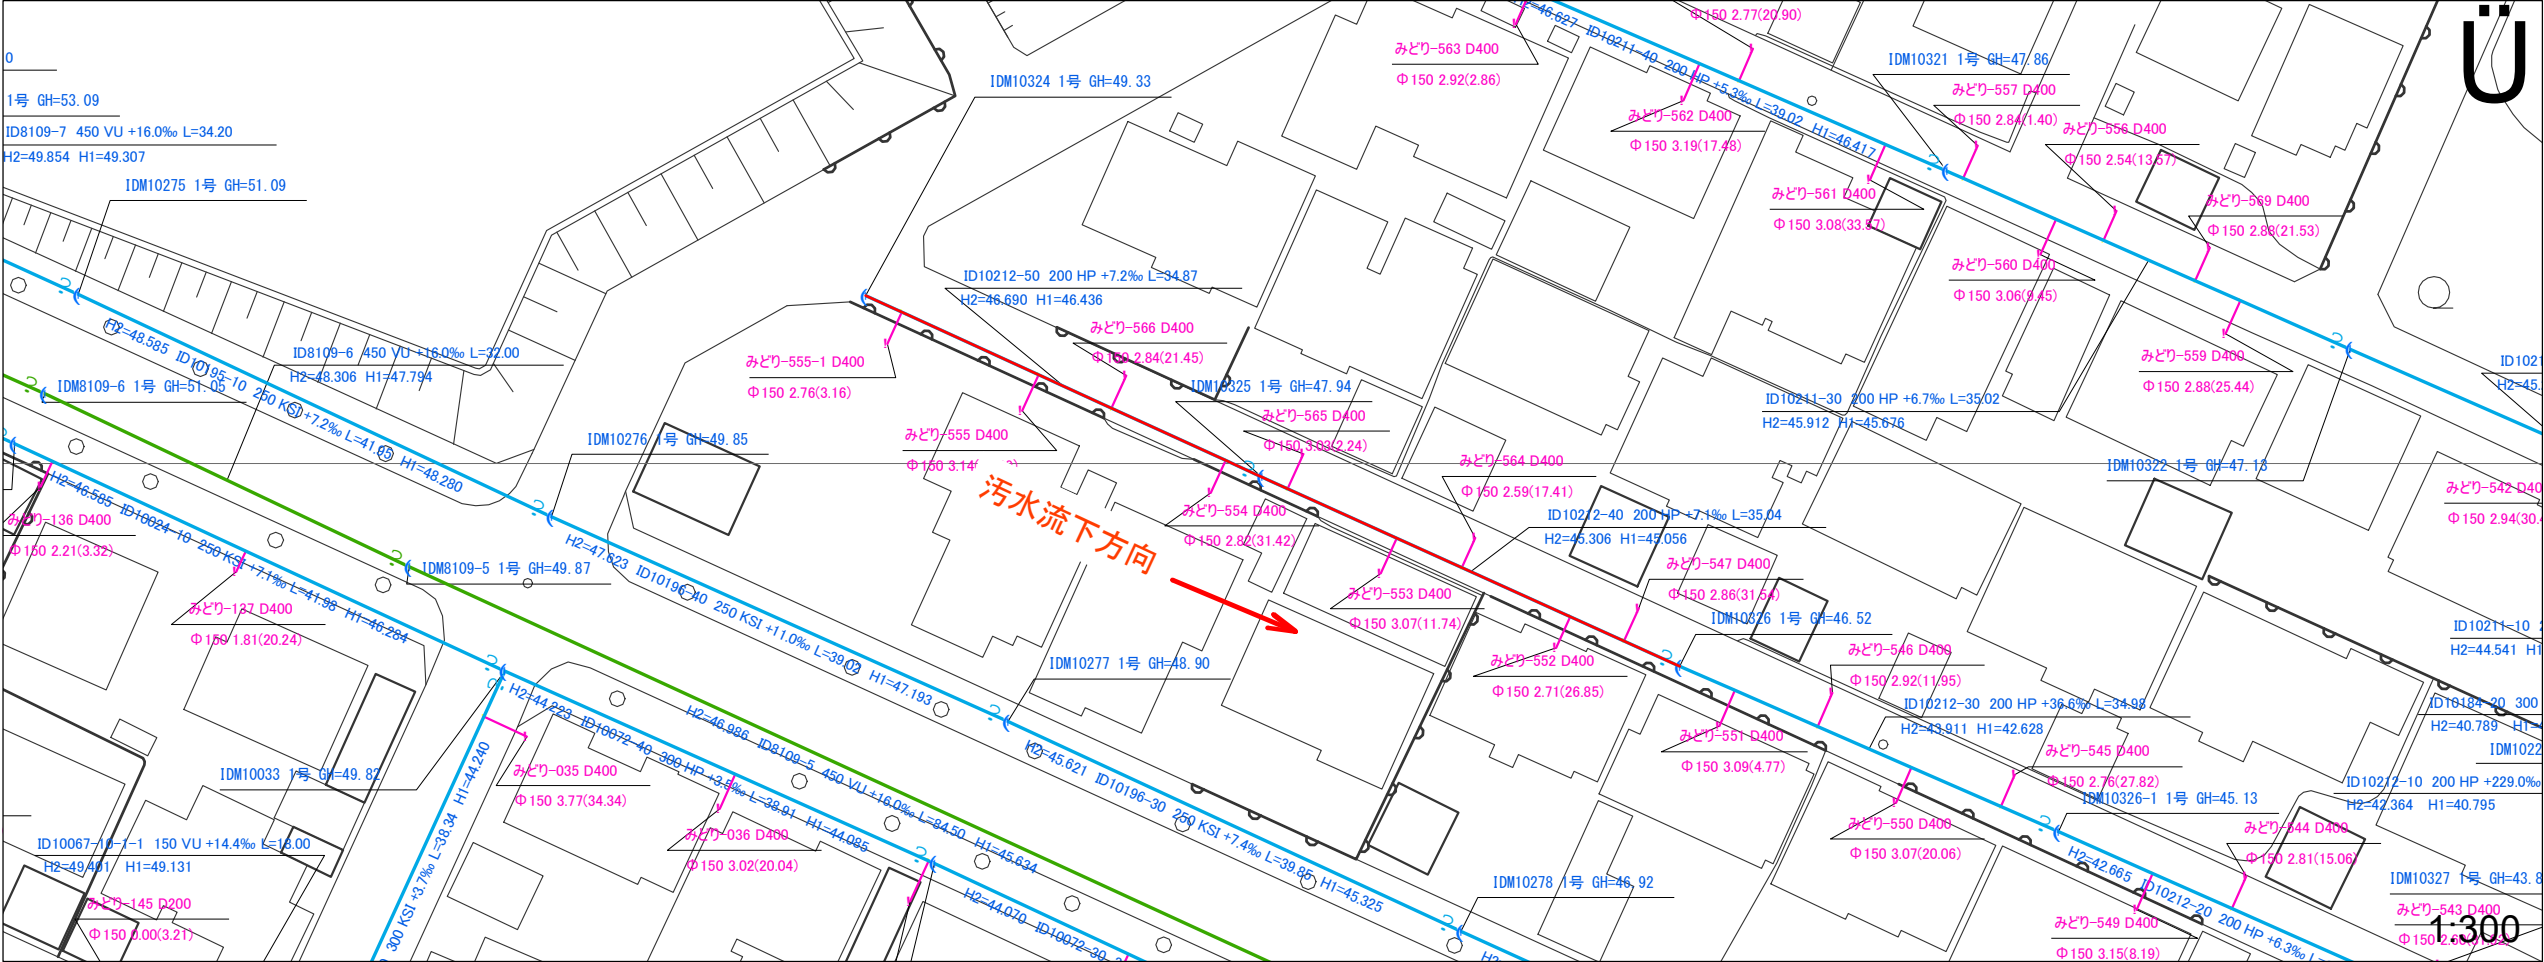



図面番号 1 4

井田川・能褒野処理分区分下水管渠改築工事（その1）	
図面名	平面図・縦断図
縮尺	図示
発注者	亀山市

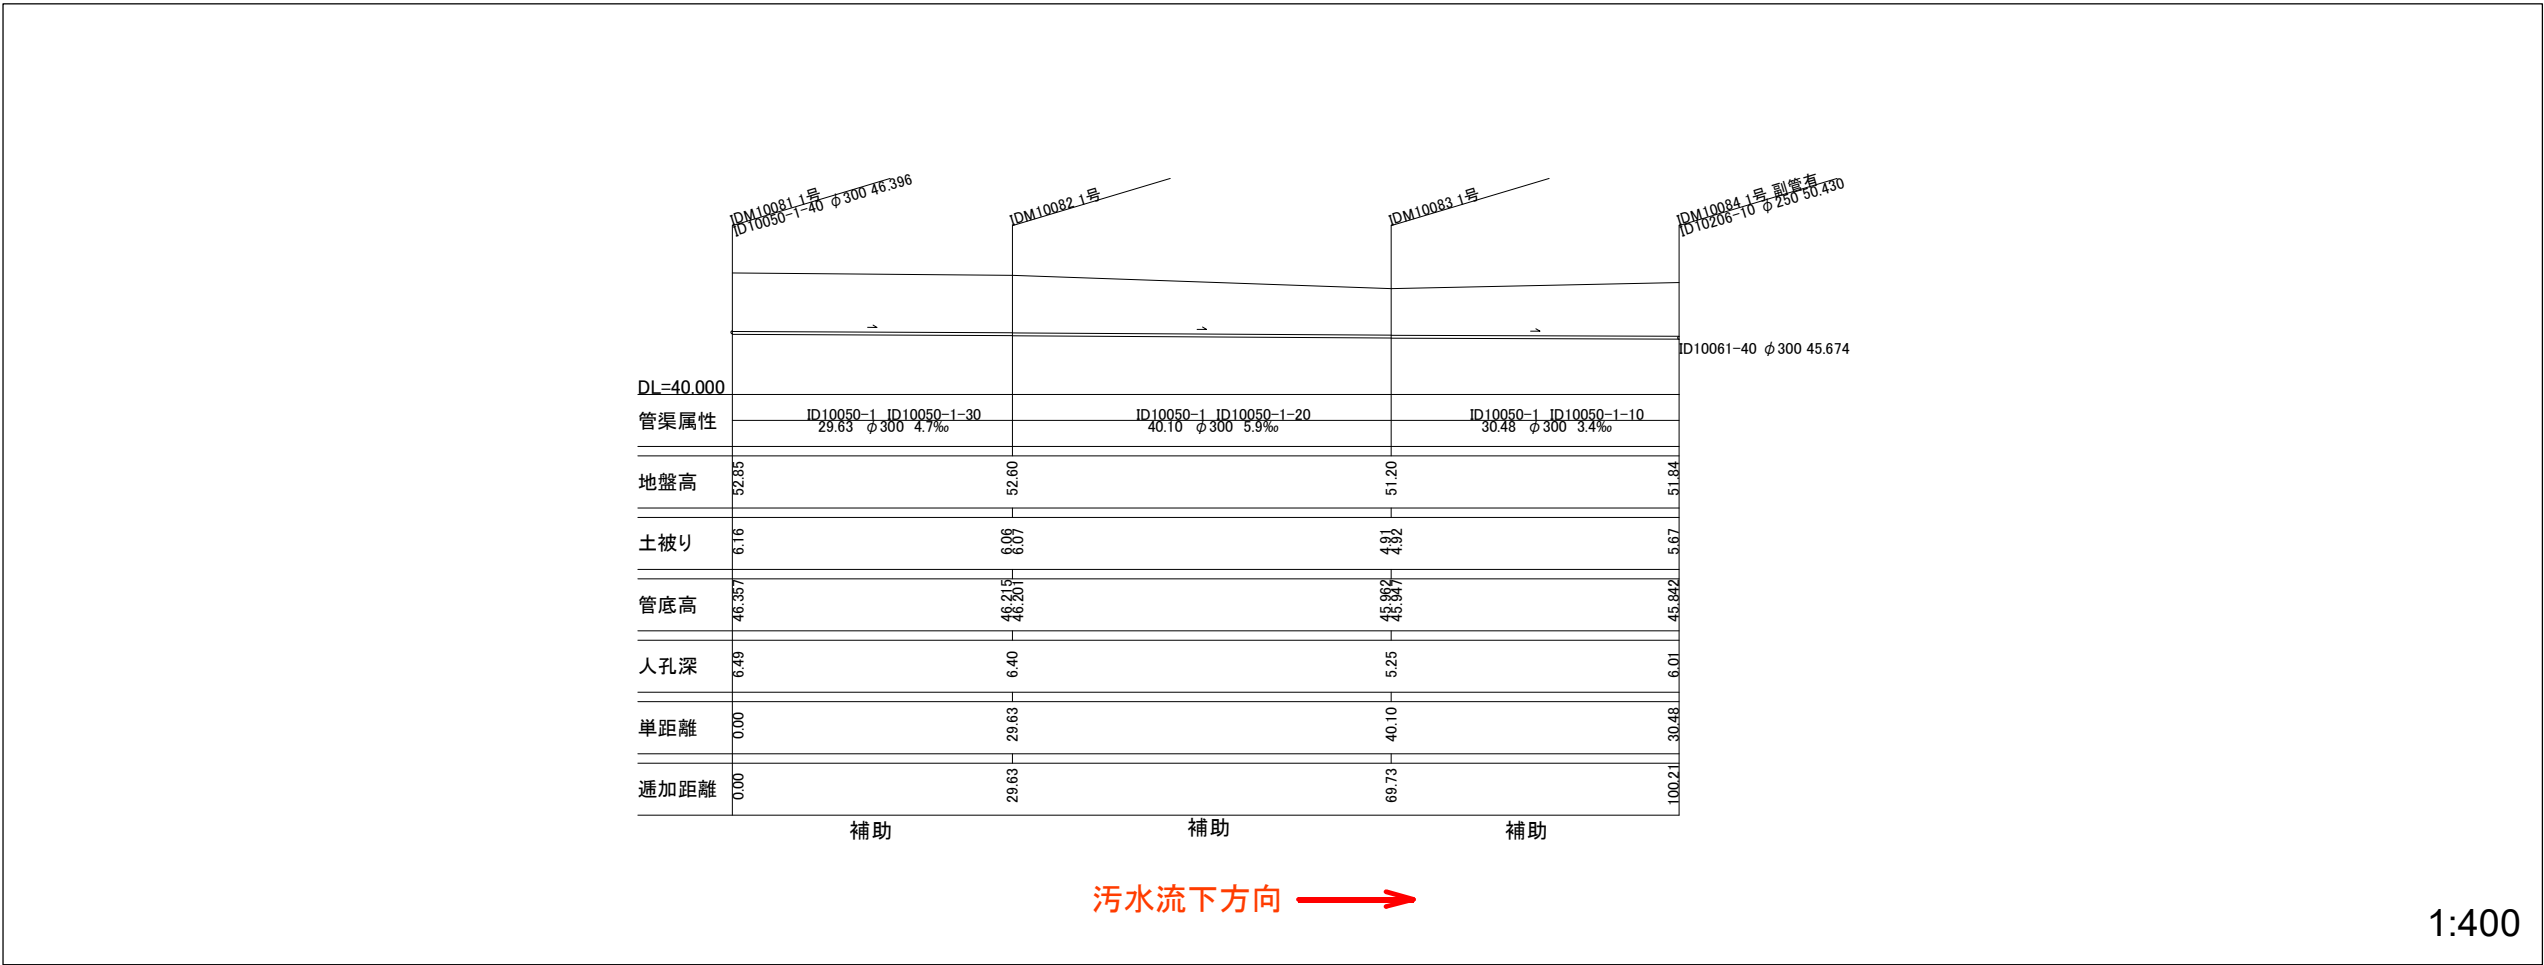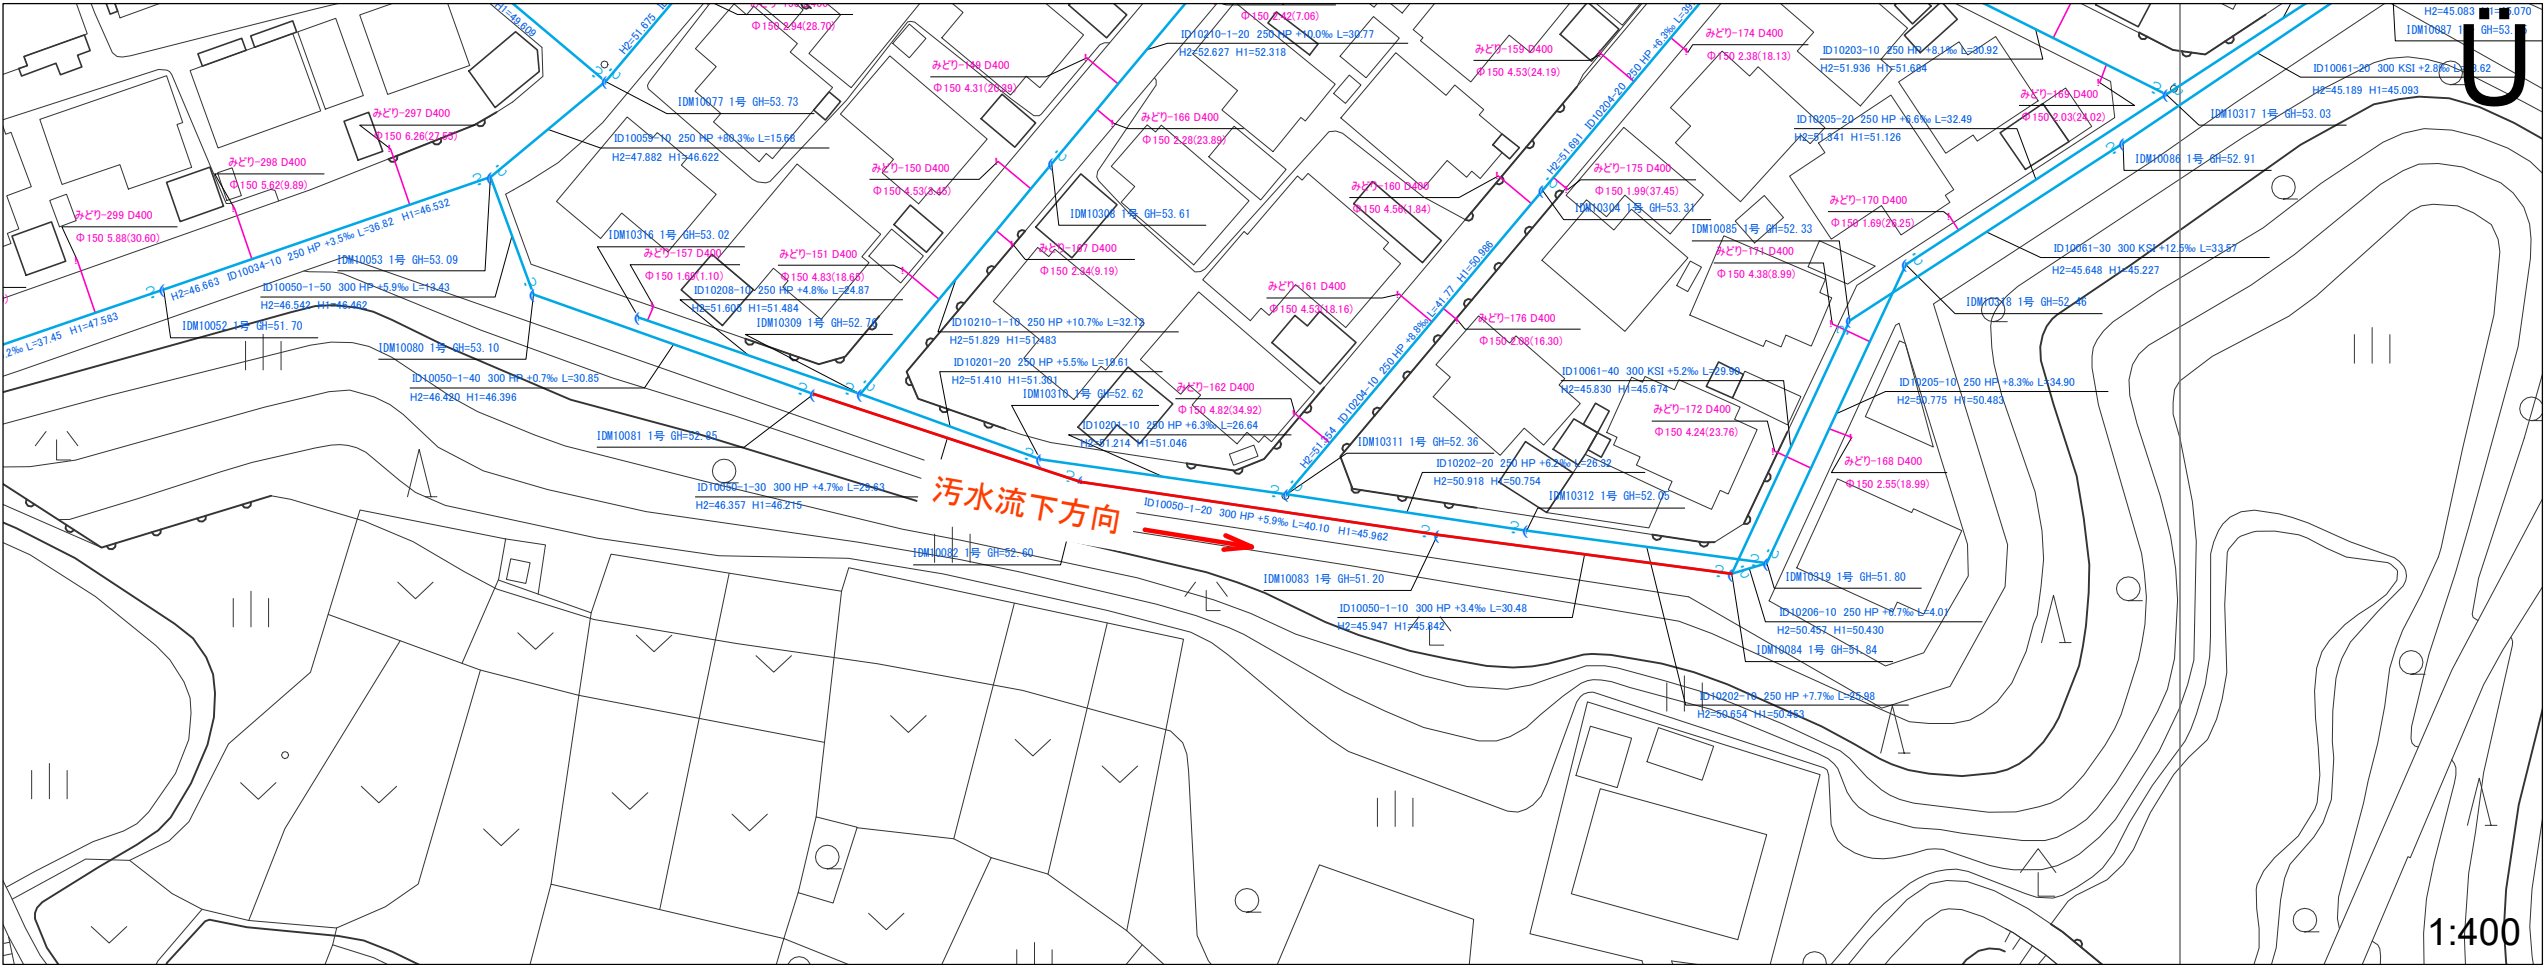

図面番号 15


井田川・能褒野処理分区下水管渠改築工事（その1）	
図面名	平面図・縦断面図
縮尺	図示
発注者	亀山市

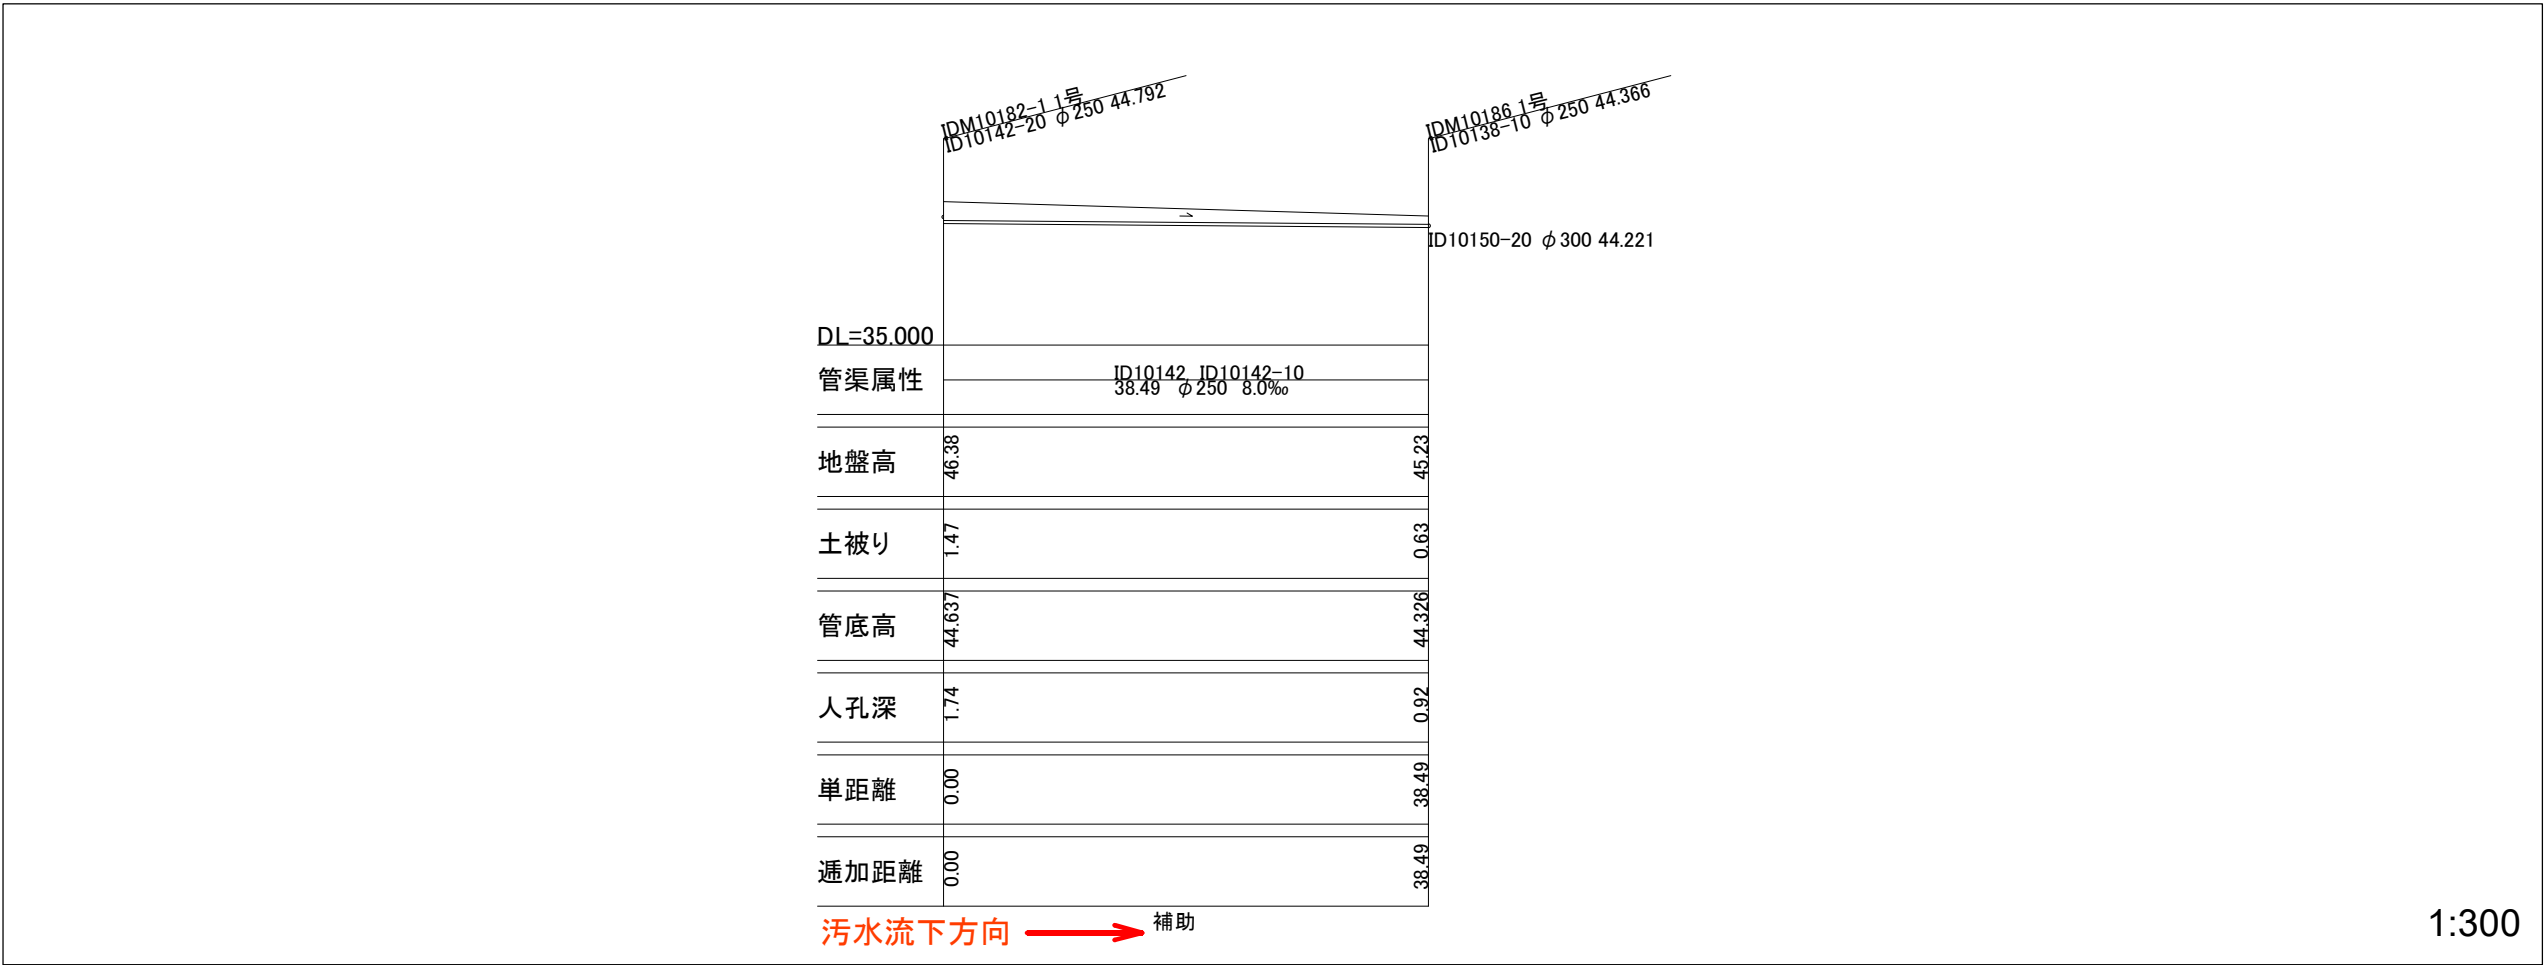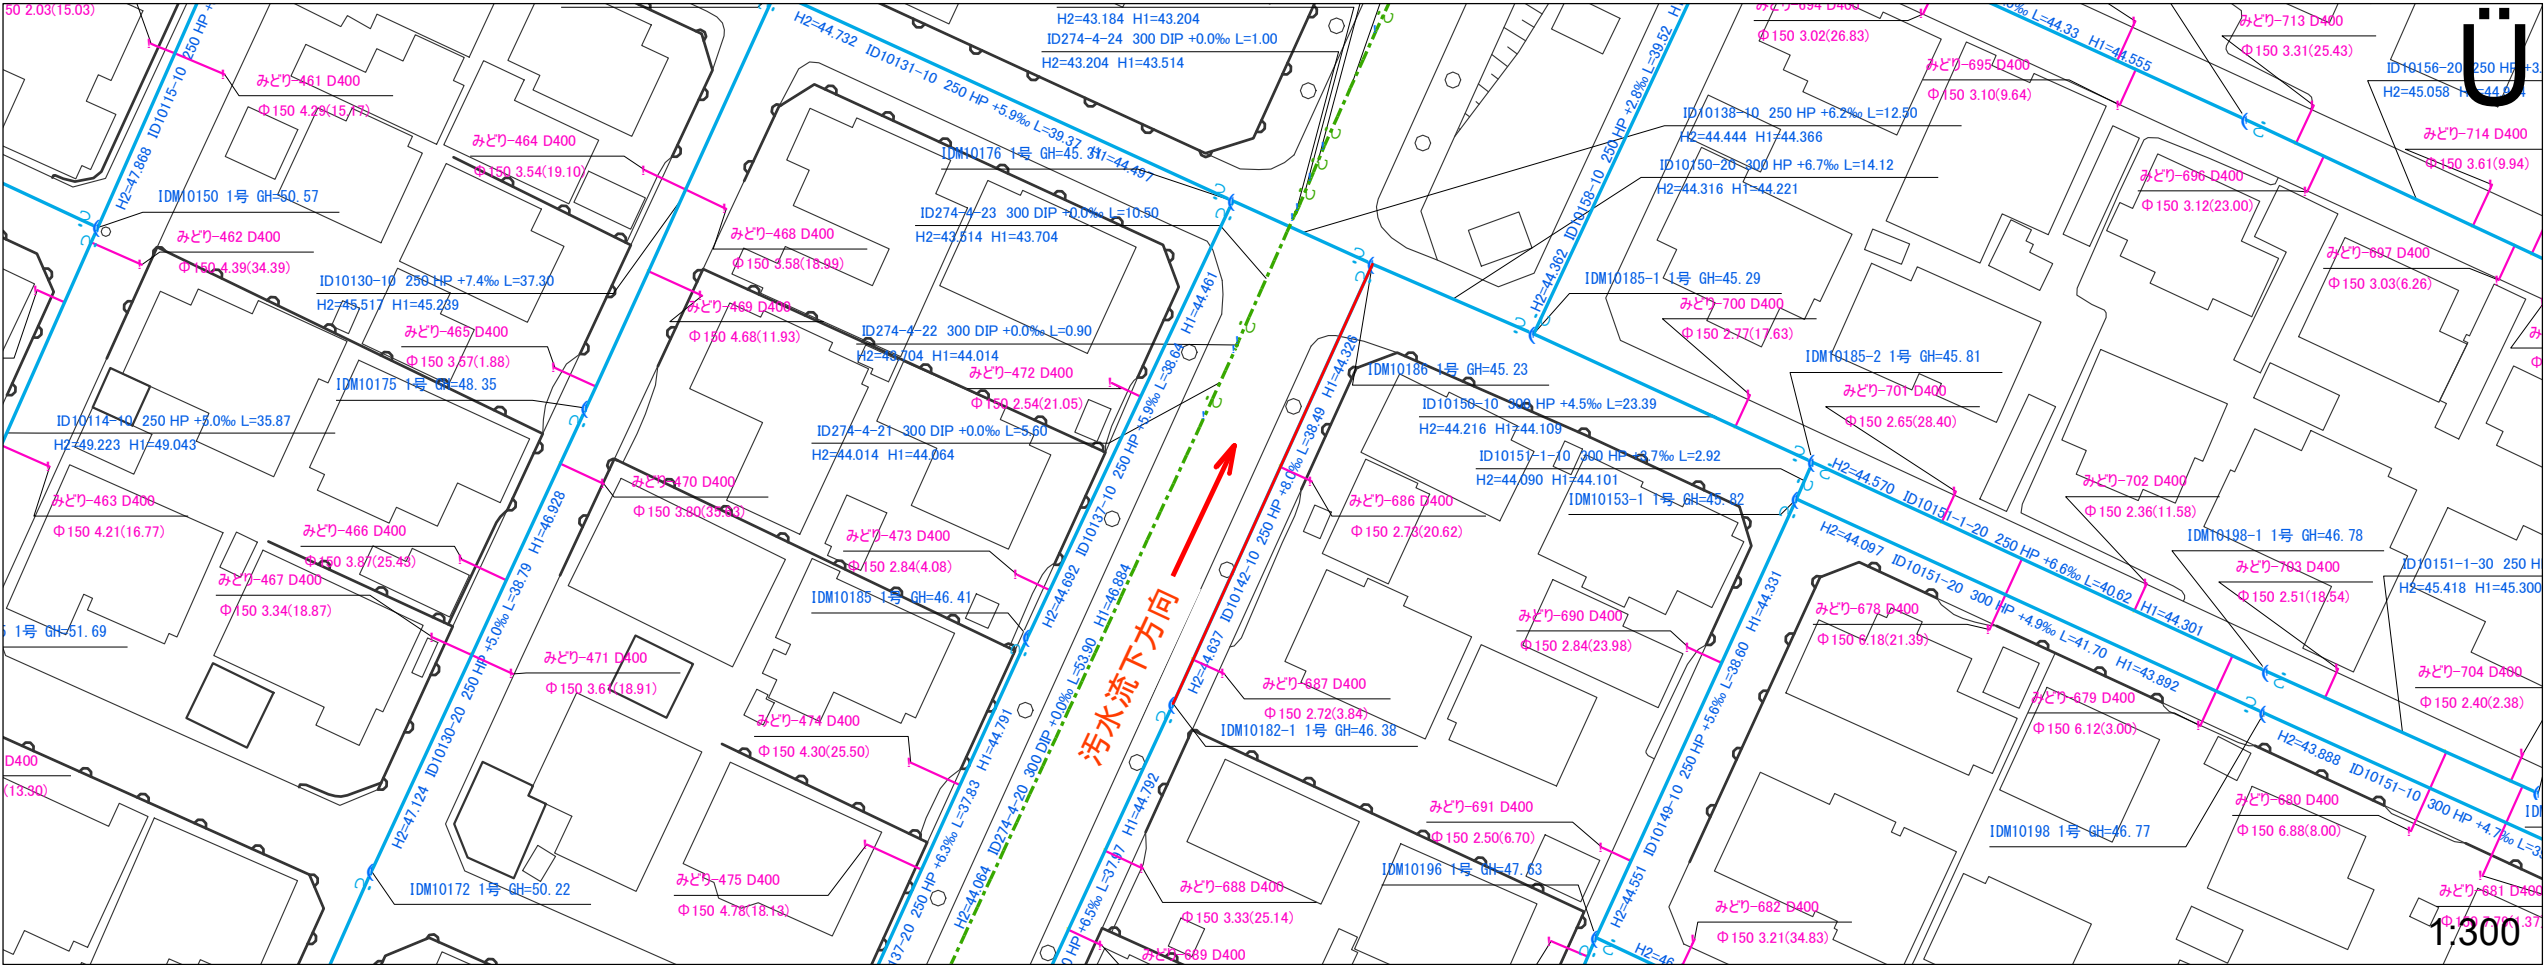


図面番号 16	
井田川・能褒野処理分区下水管渠改築工事（その1）	
図面名	平面図・縦断図
縮尺	図示
発注者	亀山市

横断図
S=1 : 100


No.1

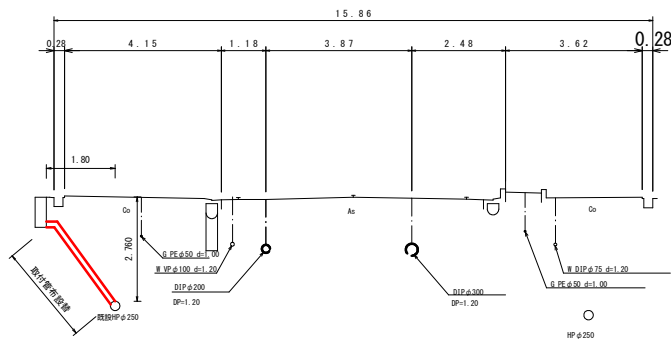


No.2

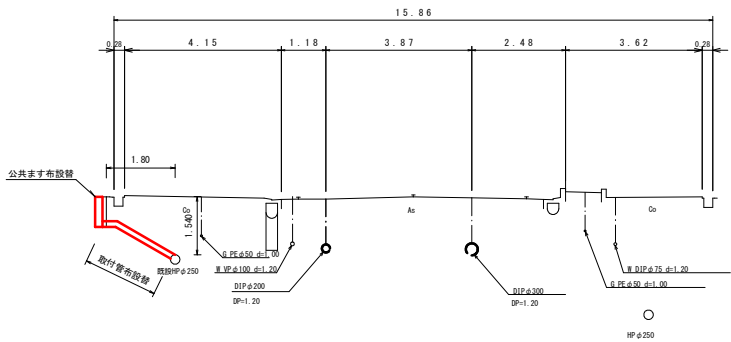


No.3

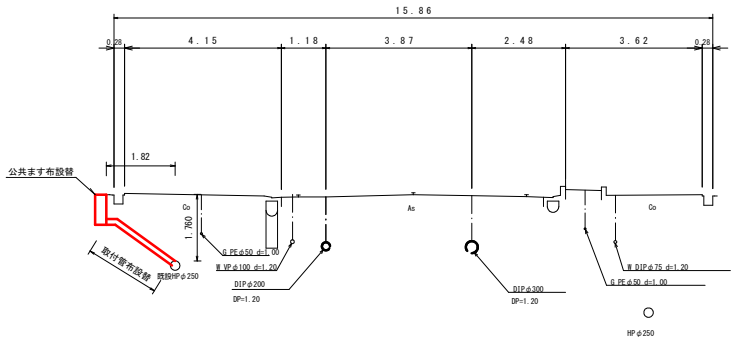


No.4

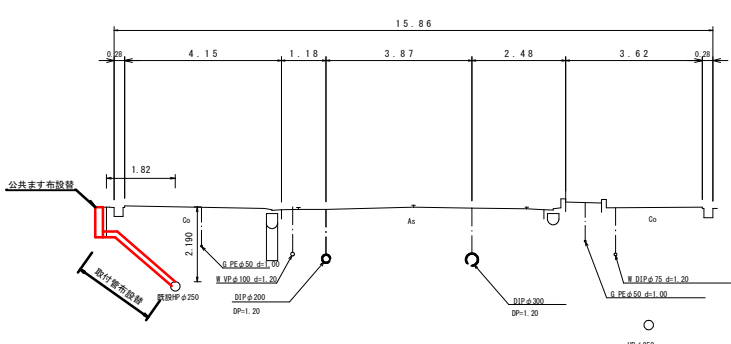

No.5

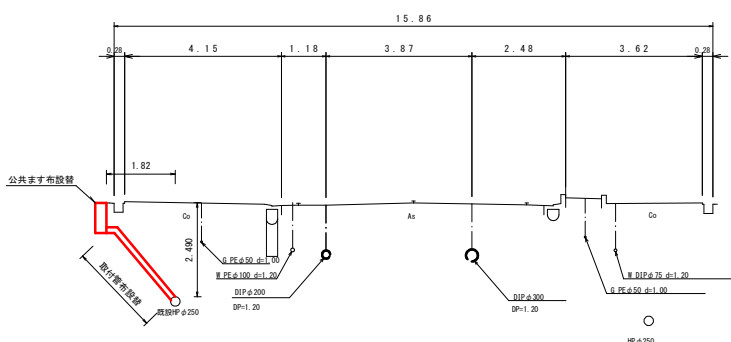


No.6

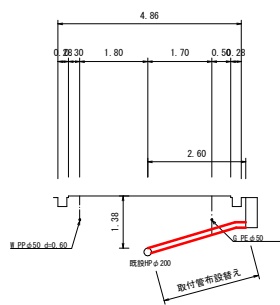

工事名	井田川・能楽野処理分区分下水管渠布設工事（その1）		
図面名	取付管布設替横断図		
作成年月日			
縮尺	1 : 100	図面番号	17
会社名			
事業者名	亀山市		


管きょ更生工（既設管径250・300mm）標準図

管きょ内面被覆工（反転・形成工法）断面図

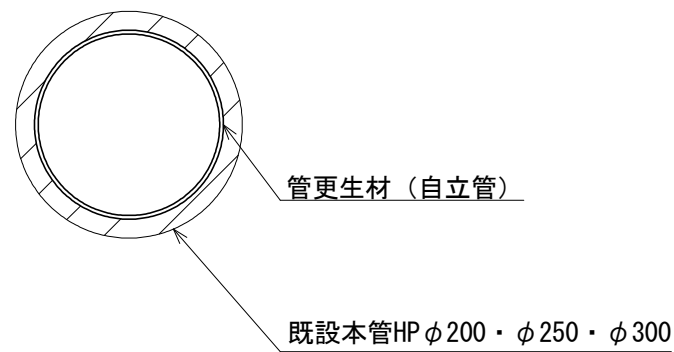


本管口切断工・仕上工

S=Free

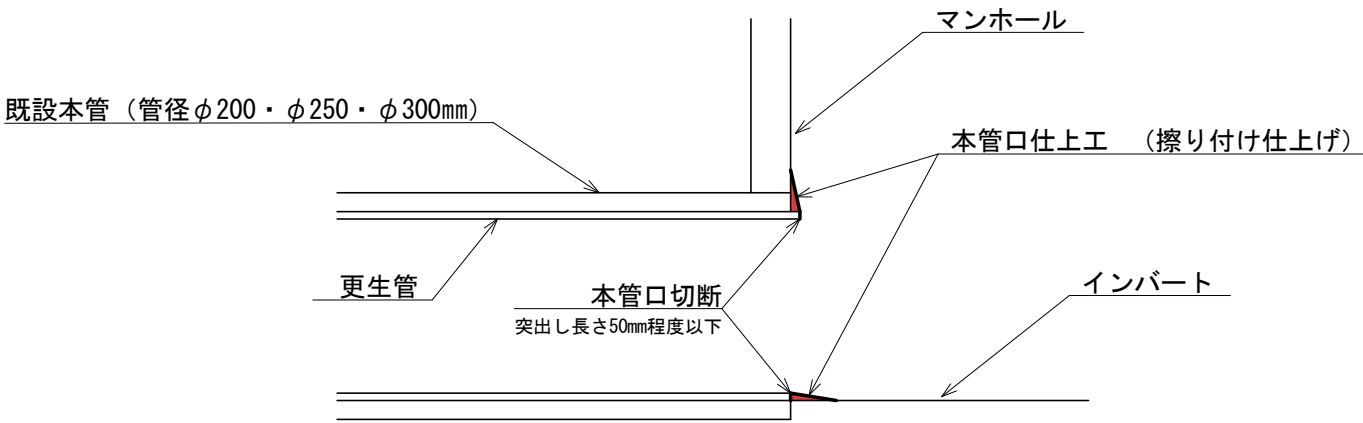


取付管口せん孔工

S=Free

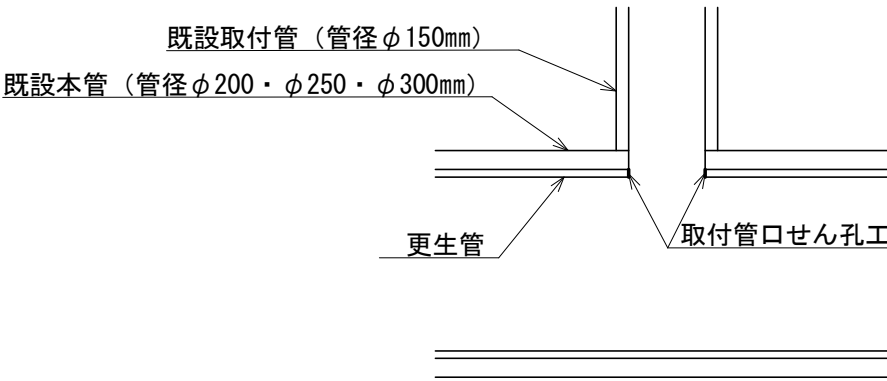

モルタル付着除去


S=Free

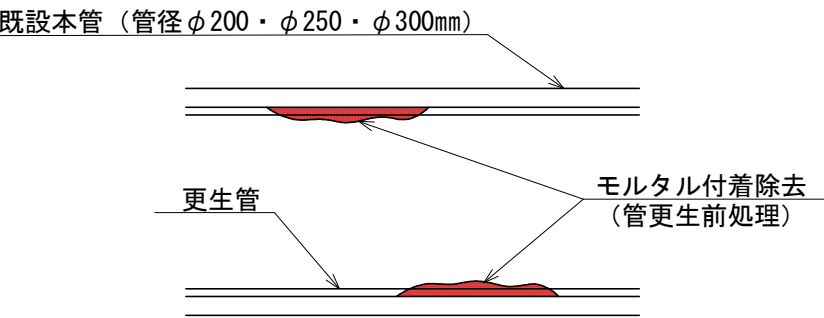


工 事 名	井田川・能褒野処理分区下水管渠改築工事（その1）
処理分区名	井田川・能褒野処理分区
工事箇所	三重県亀山市みどり町地内
名 称	管更生工
縮 尺	図 示
図面番号	18

土工標準図
S=1:20

○ 矢板土留
(VU φd)
(掘削深 H>1.5m)

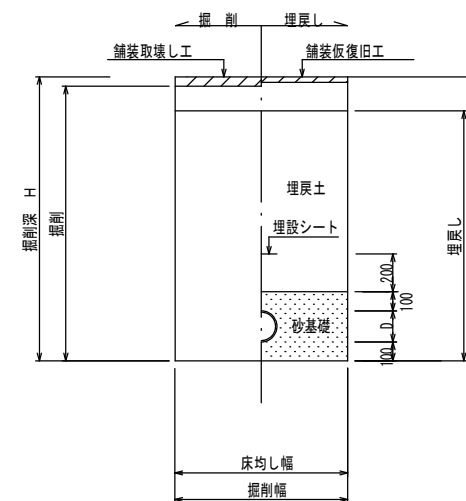

○ 素堀
(VU φd)
(掘削深 H≤1.5m)

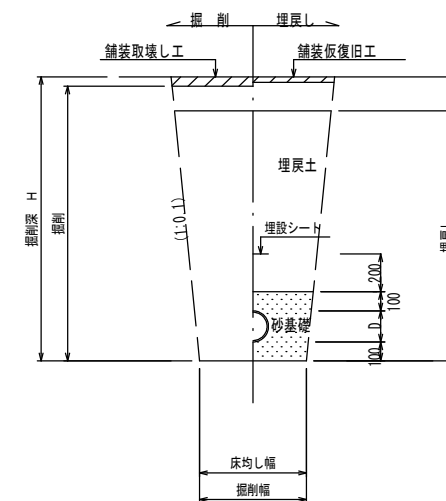


※ ○は今回対象

※ 砂基礎についてはリサイクル認定製品とする


※ D=外径
d=呼び径

舗装復旧図
S=1:10

○ 車道(市道)

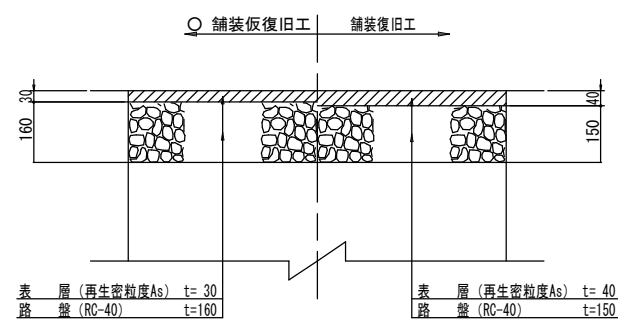


○ 歩道 (インターロッキングブロック)

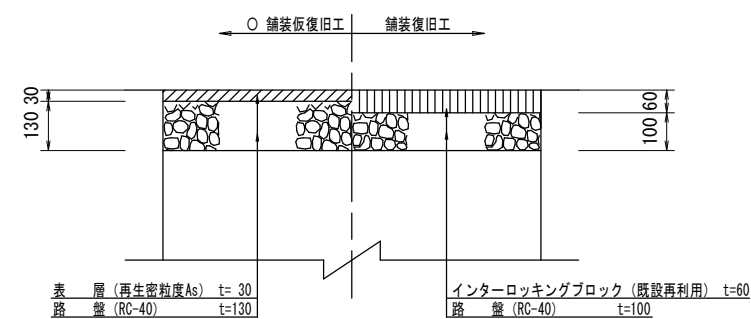


工事名	井田川・能褒野処理分区下水管渠改築工事 (その1)
処理分区名	井田川・能褒野処理分区
工事箇所	三重県亀山市みどり町地内
名称	土工標準図・舗装復旧図
縮尺	図示
図面番号	19

土留工標準図(参考図)
S=1:20


平面図

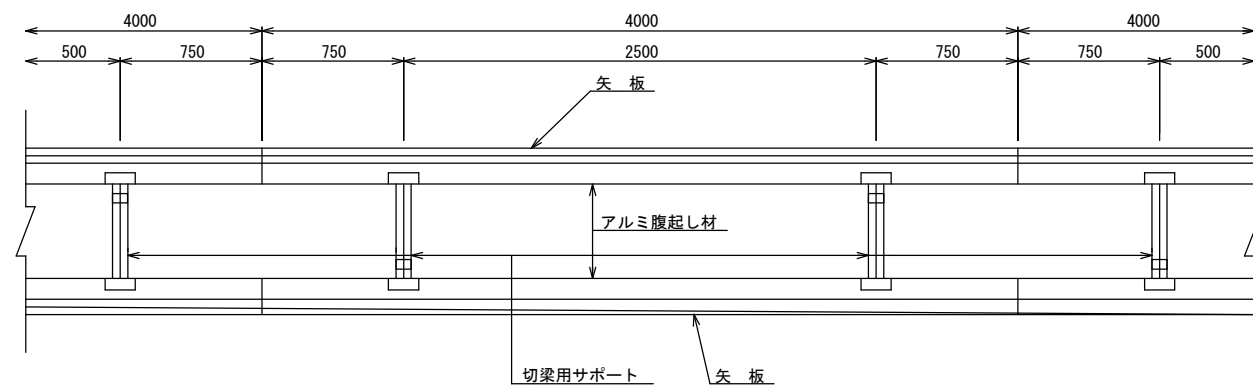


1 段 梁
(掘削深 $\leq$ 2.00m)

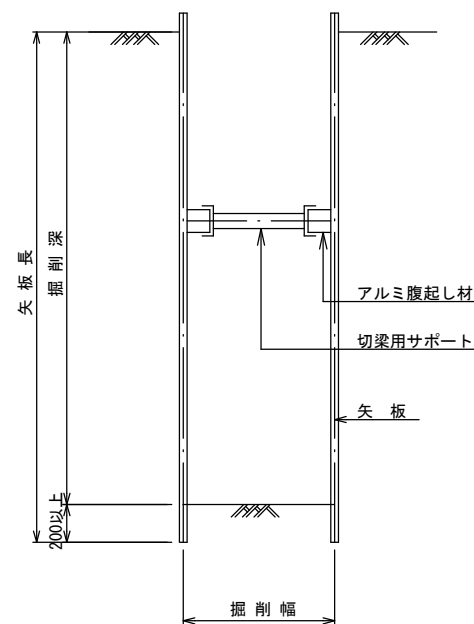

2 段 梁
(2.00m<掘削深 $\leq$ 3.50m)

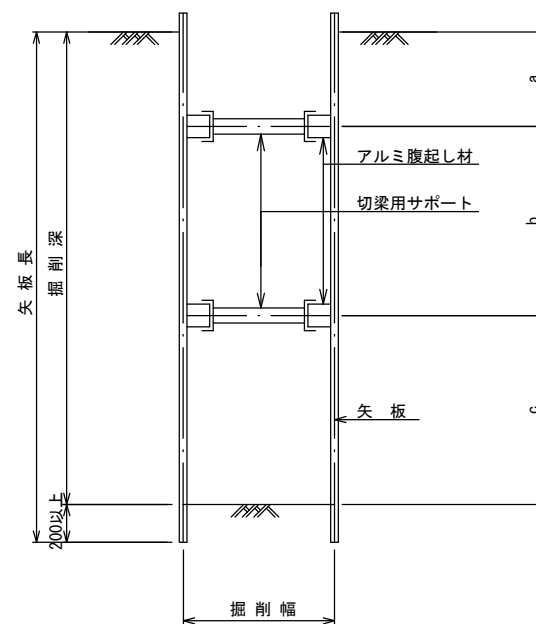

3 段 梁
(3.50m<掘削深 $\leq$ 3.80m)

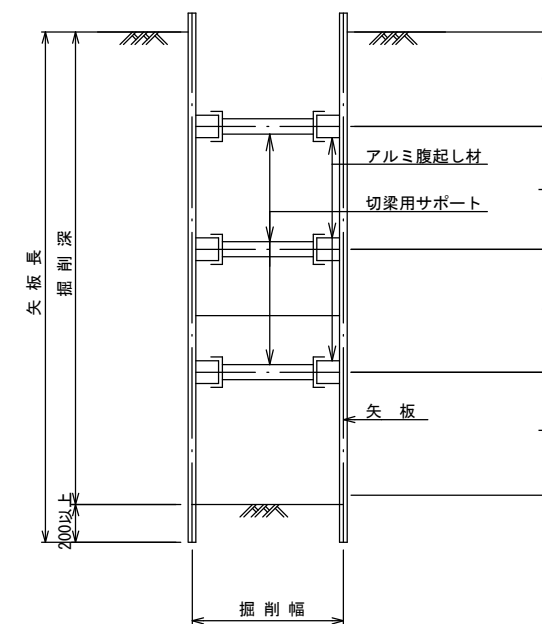


使用区分

土留工法	掘削深 H (m)	矢板長 L 1 (m)	矢板厚 t (mm)	支 保 工			摘 要
				段 数	腹起し厚 (cm)	切梁り末口 (cm)	
軽量鋼矢板	$<H \leq 1.30$	1.500	35	1	12	切梁用サポート	
	$1.30 < H \leq 1.80$	2.000	35	1	12	切梁用サポート	
	$1.80 < H \leq 2.00$	2.500	35	1	12	切梁用サポート	
	$2.00 < H \leq 2.30$	2.500	35	2	12	切梁用サポート	
	$2.30 < H \leq 2.80$	3.000	35	2	12	切梁用サポート	
	$2.80 < H \leq 3.30$	3.500	35	2	12	切梁用サポート	
	$3.30 < H \leq 3.50$	4.000	35	2	12	切梁用サポート	
	$3.50 < H \leq 3.80$	4.000	35	3	12	切梁用サポート	






工 事 名	井田川・能褒野処理分区分下水管渠改築工事（その1）
処理分区分名	井田川・能褒野処理分区分
工事箇所	亀山市みどり町地内
名 称	土 留 工 標 準 図（参考図）
縮 尺	1:20
図面番号	20

取付管標準図

S=1:40

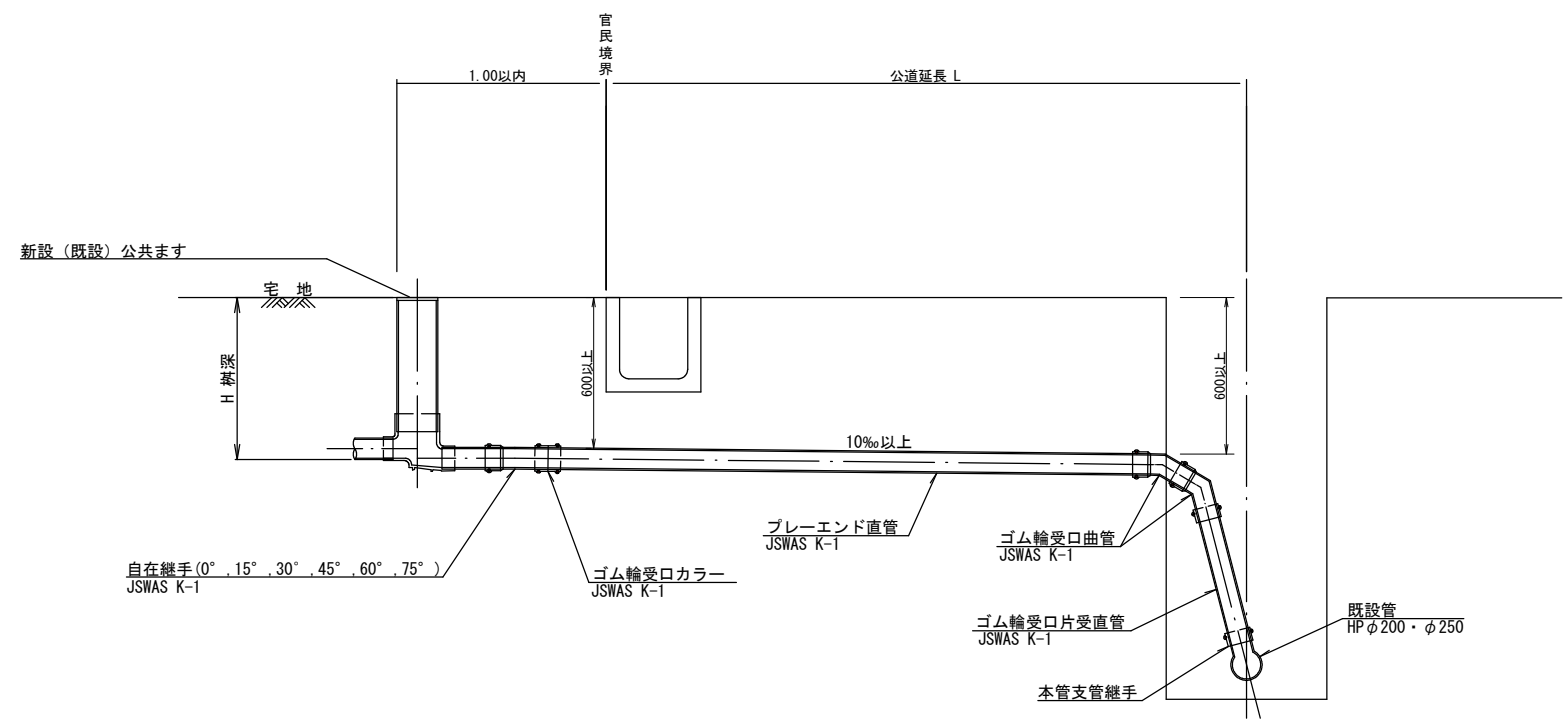

工 事 名	井田川・能褒野処理分区下水管渠改築工事（その1）
処理分区名	井田川・能褒野処理分区
工事箇所	亀山市みどり町地内
名 称	取付管標準図
縮 尺	1:40
図面番号	21

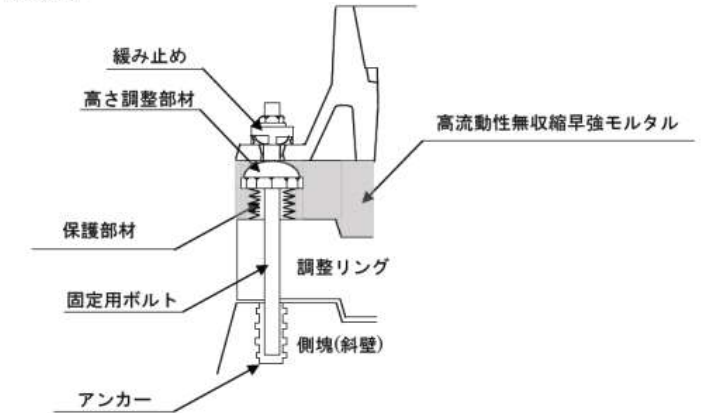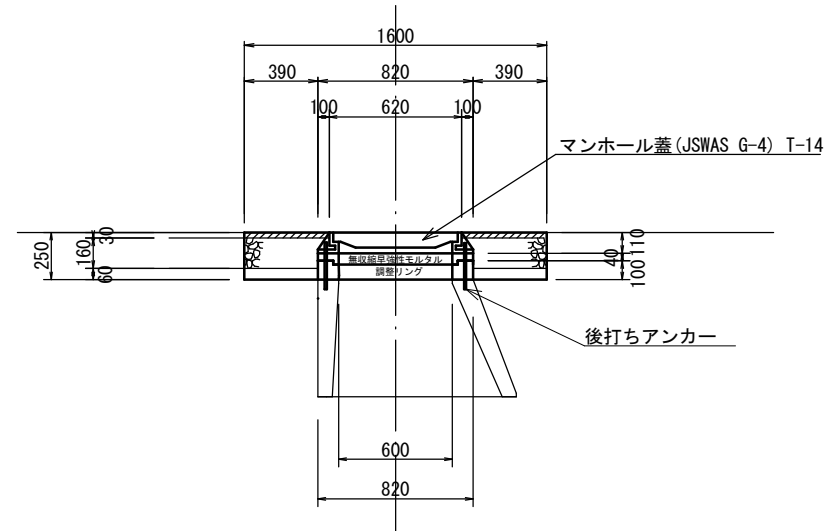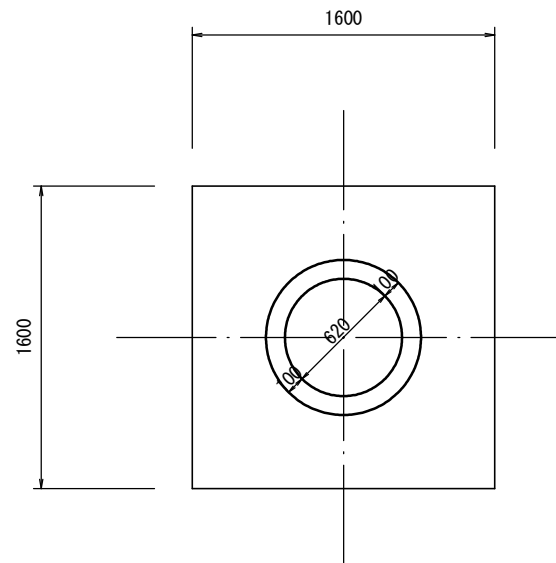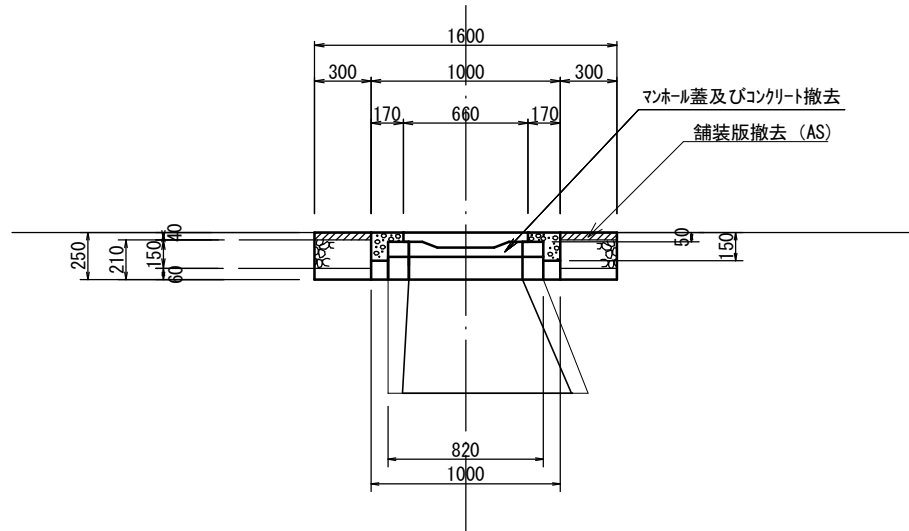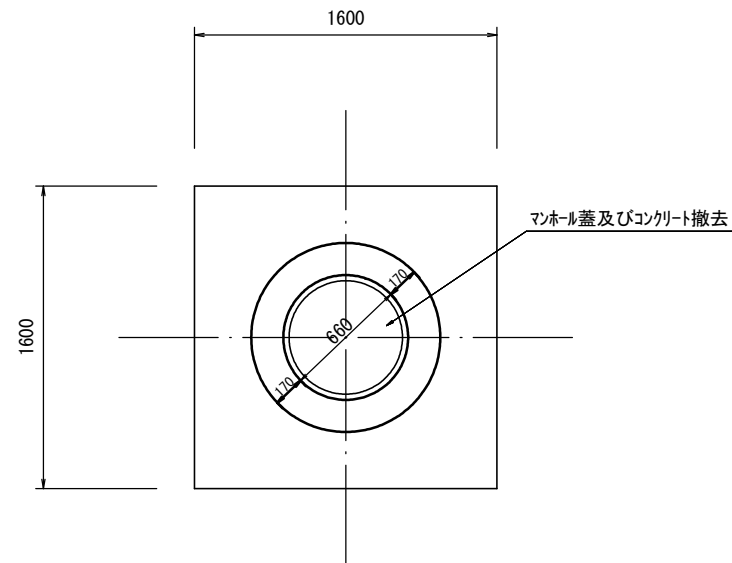

※マンホール蓋の使用については、亀山市型グランドマンホール蓋の認定を受けたものとする。
(汚水マンホール蓋：亀山城とハナショウブ)

工 事 名	井田川・能褒野処理区分下水管渠改築工事（その１）
処理区分名	井田川・能褒野処理区分
工事箇所	亀山市みどり町地内
名 称	マンホール蓋取替工
縮 尺	１：４０
図面番号	22