

工事名	川崎白木線舗装工事 (その1)		
図面名	位置図		
作成年月日			
縮尺	1/10,000	図面番号	1 / 10
会社名			
事業者名	亀山市 土木課		


平面図 (1工区)



工事名	川崎白木線舗装工事 (その1)		
図面名	平面図 (1工区)		
作成年月日			
縮尺	1 : 2000	図面番号	2 / 10
会社名			
事業者名	亀山市 土木課		

平面図

(2工区) S=1/1000

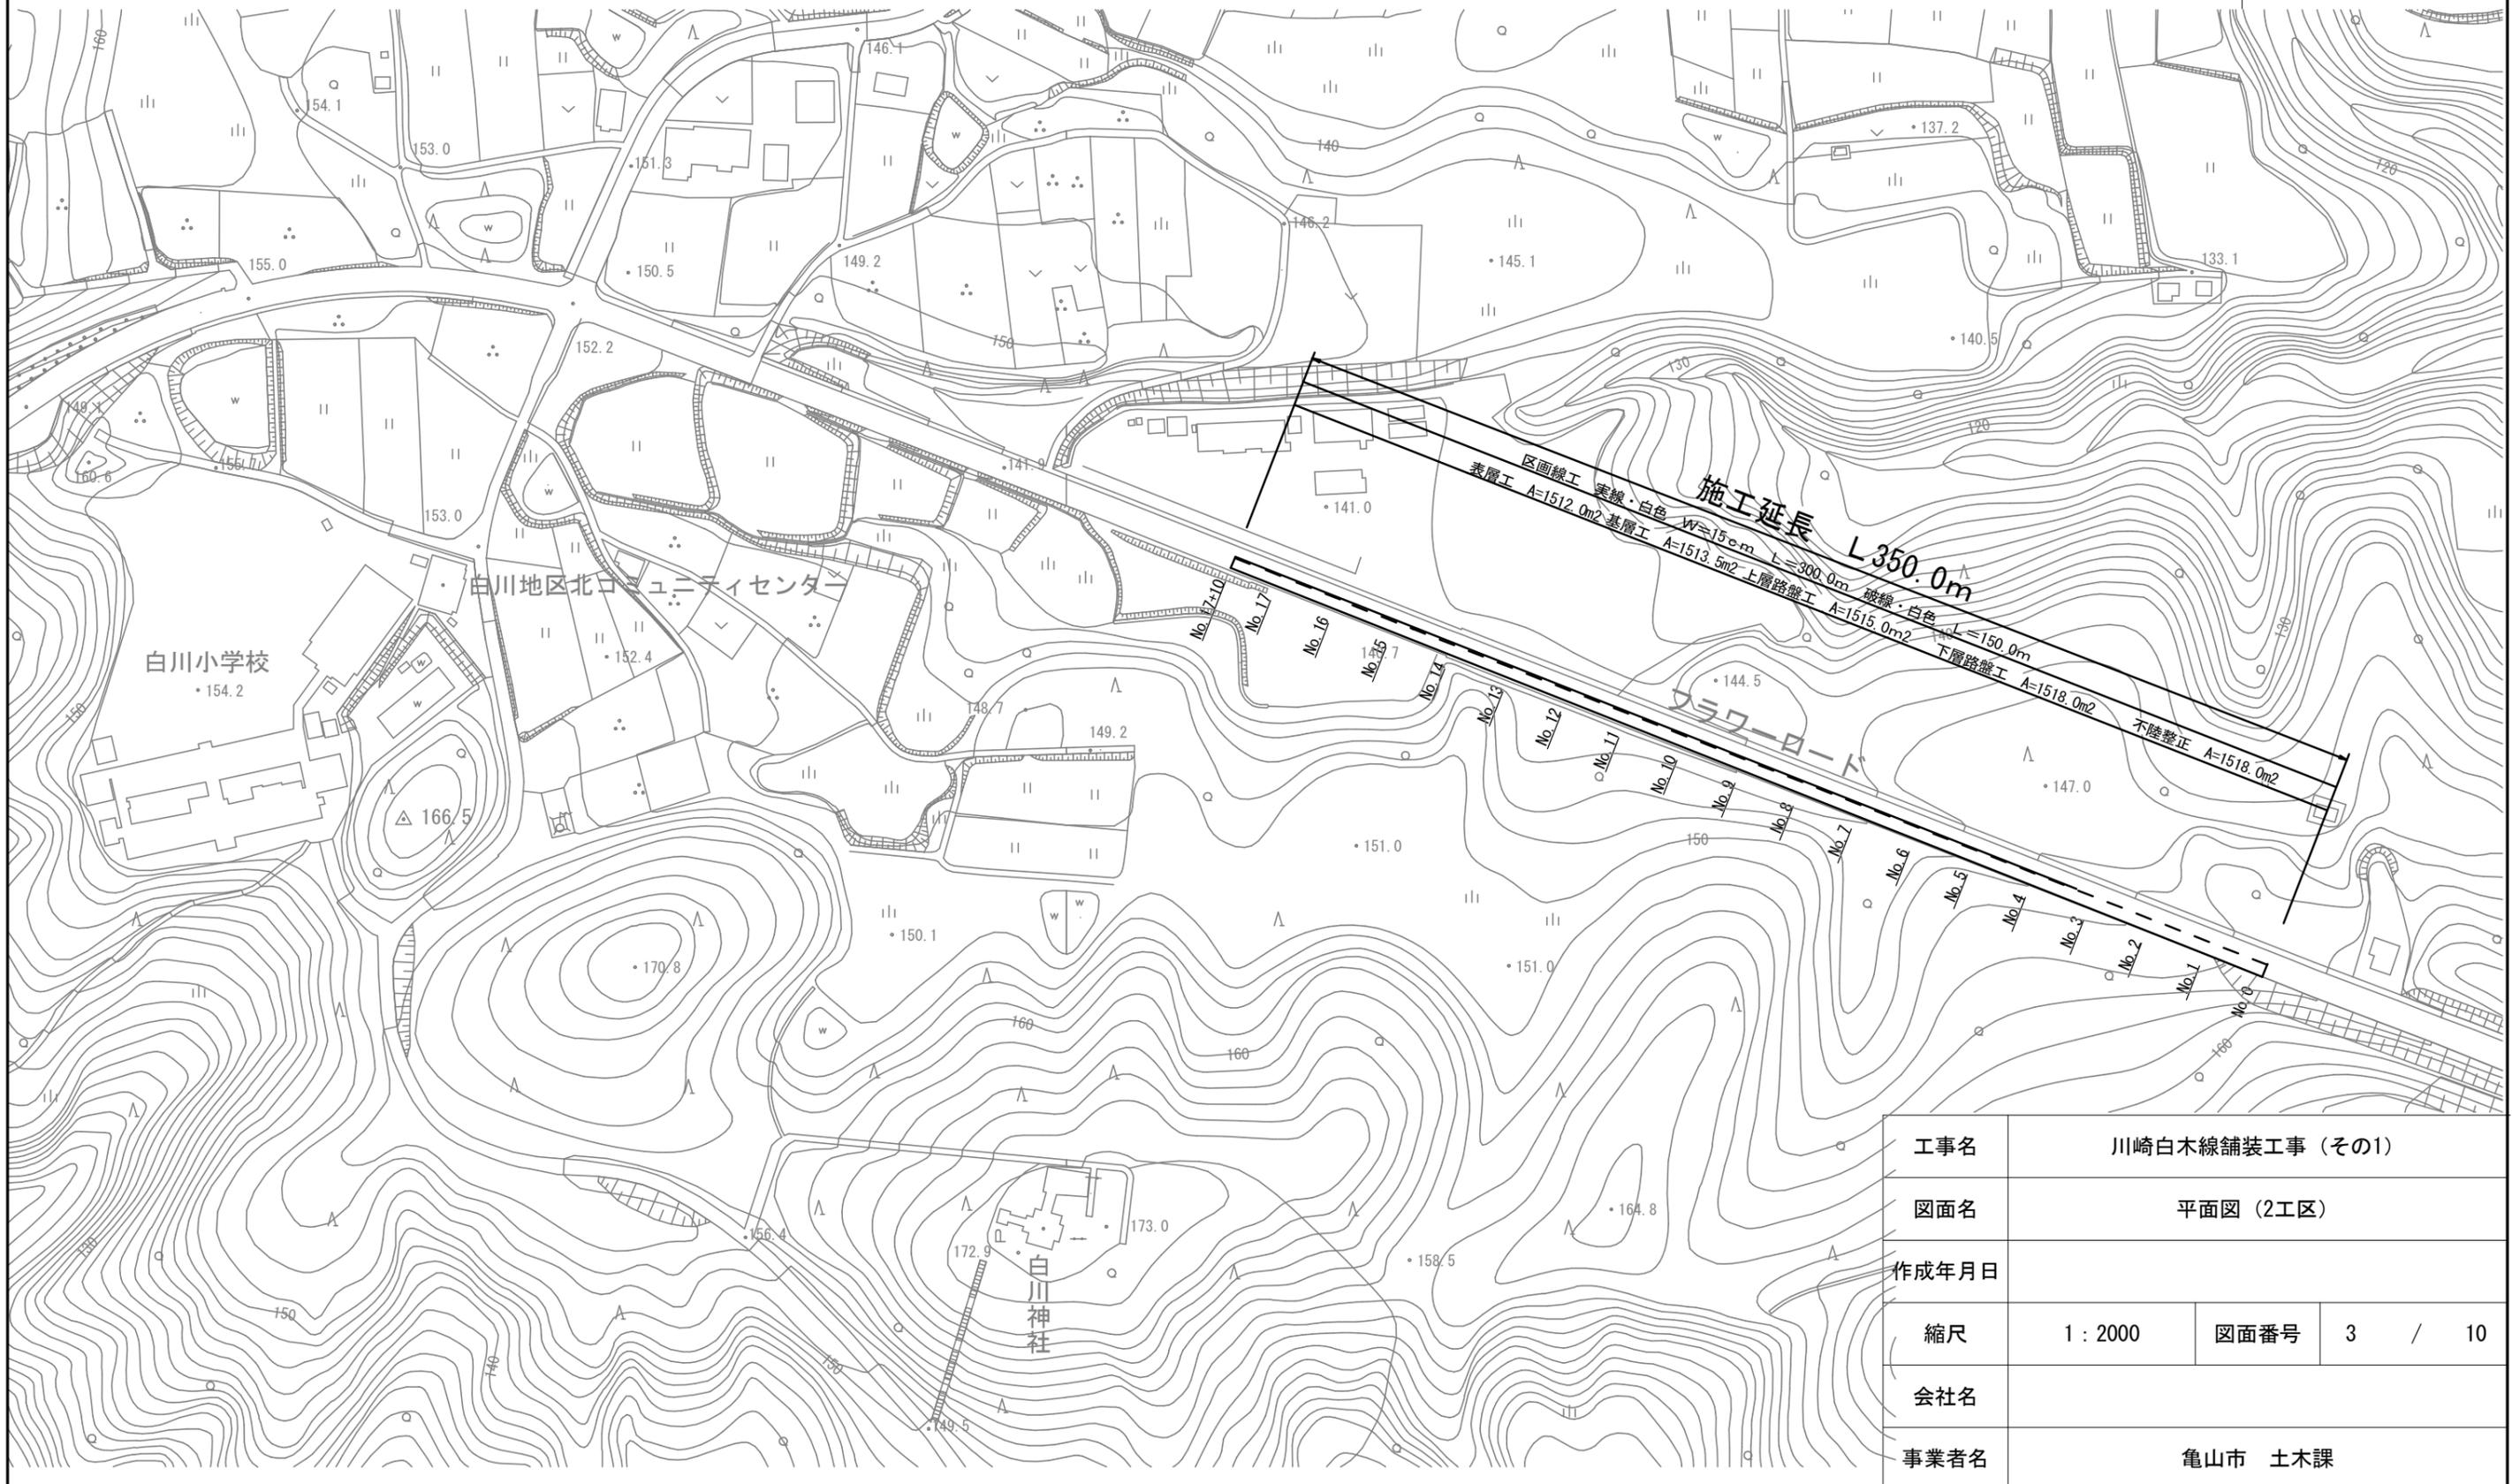


工事名	川崎白木線舗装工事 (その1)		
図面名	平面図 (2工区)		
作成年月日			
縮尺	1 : 2000	図面番号	3 / 10
会社名			
事業者名	亀山市 土木課		

標準断面図

S=1/50

1工区

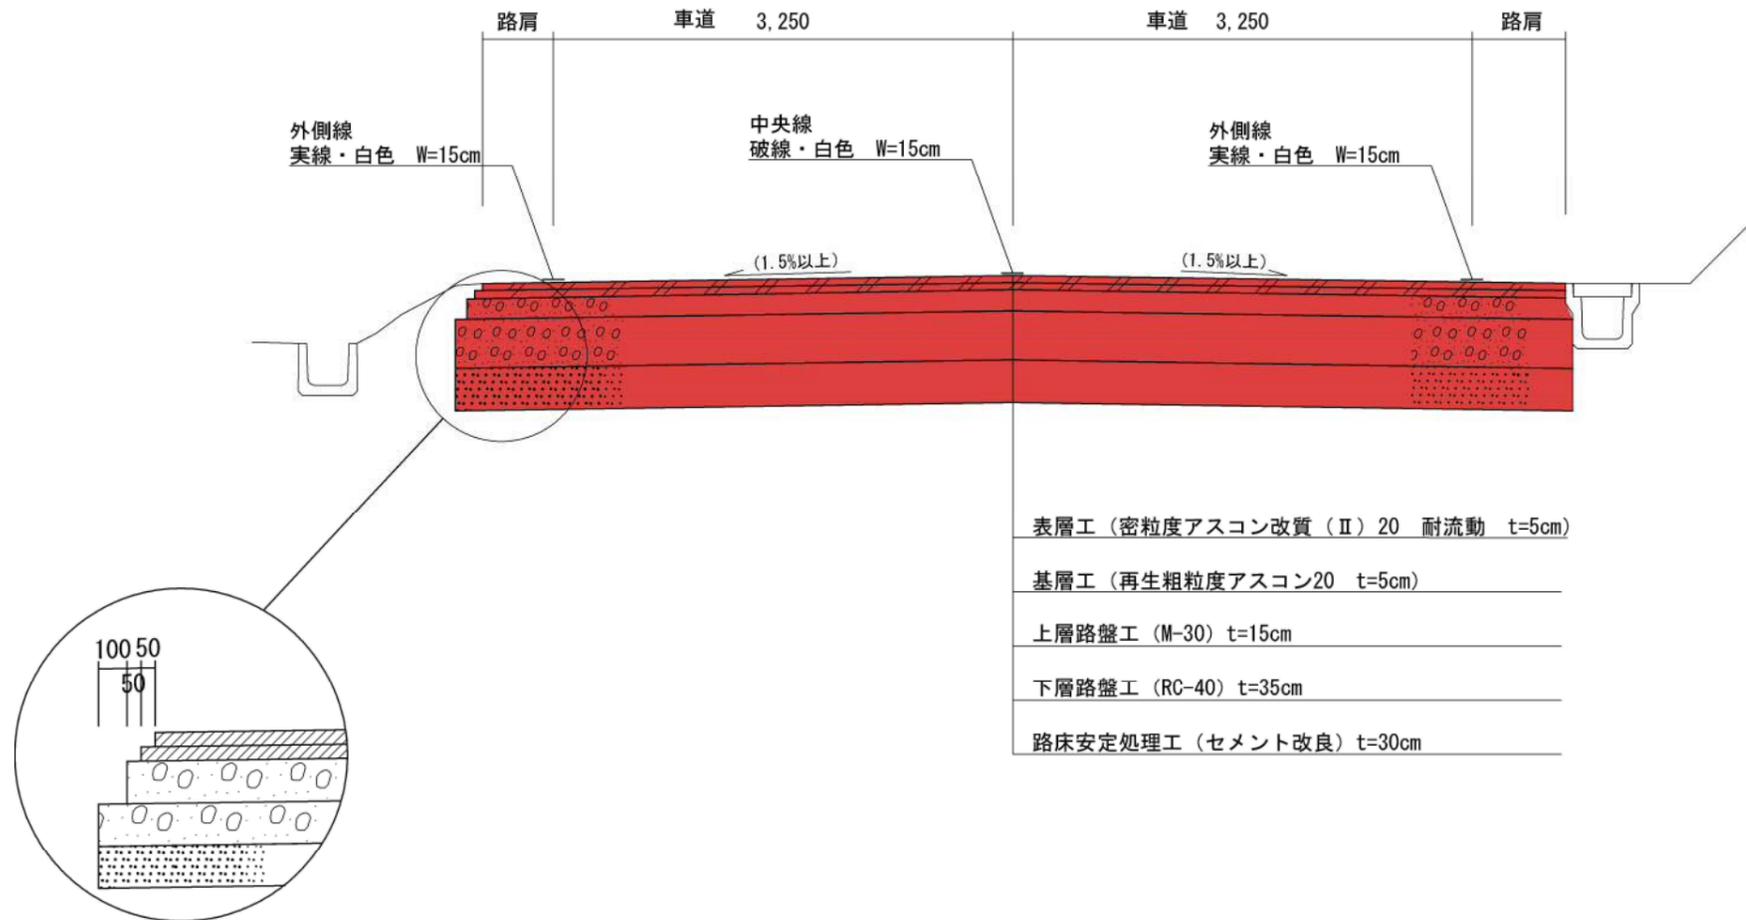


工事名	川崎白木線舗装工事 (その1)		
図面名	標準断面図 (1工区)		
作成年月日			
縮尺	図示	図面番号	4 / 10
会社名			
事業者名	亀山市 土木課		

標準断面図

S=1/50

2工区

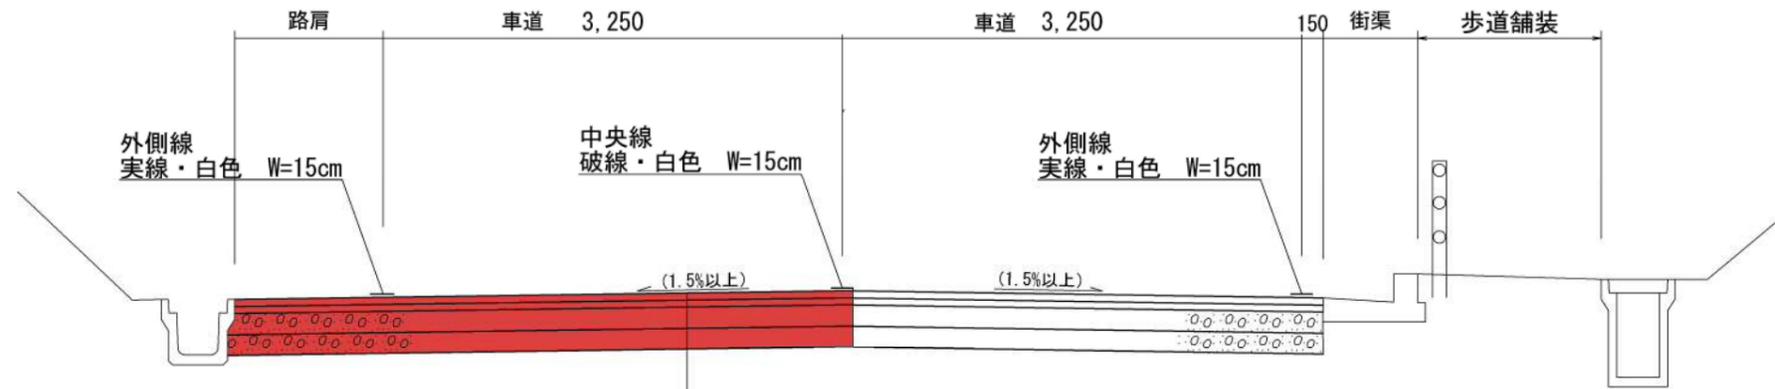

車道部

表層工 (密粒度アスコン改質 (II) 20 耐流動 t=5cm)

基層工 (再生粗粒度アスコン20 t=5cm)

上層路盤工 (M-30) t=15cm

下層路盤工 (RC-40) t=15cm

不陸整正工 (補足材無)



※路肩幅は現場幅とする。

工事名	川崎白木線舗装工事 (その1)		
図面名	標準断面図 (2工区)		
作成年月日			
縮尺	図示	図面番号	5 / 10
会社名			
事業者名	亀山市 土木課		



舗装工展開図

S=1:500

1工区

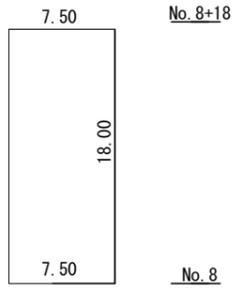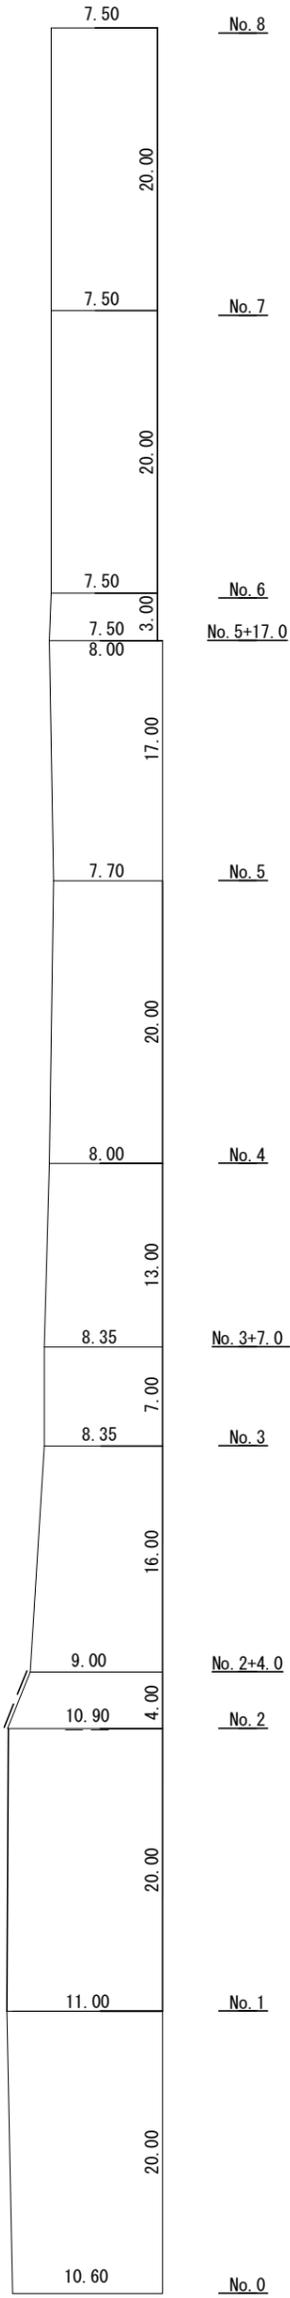

2工区

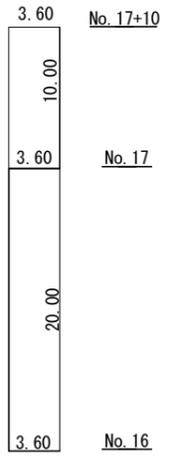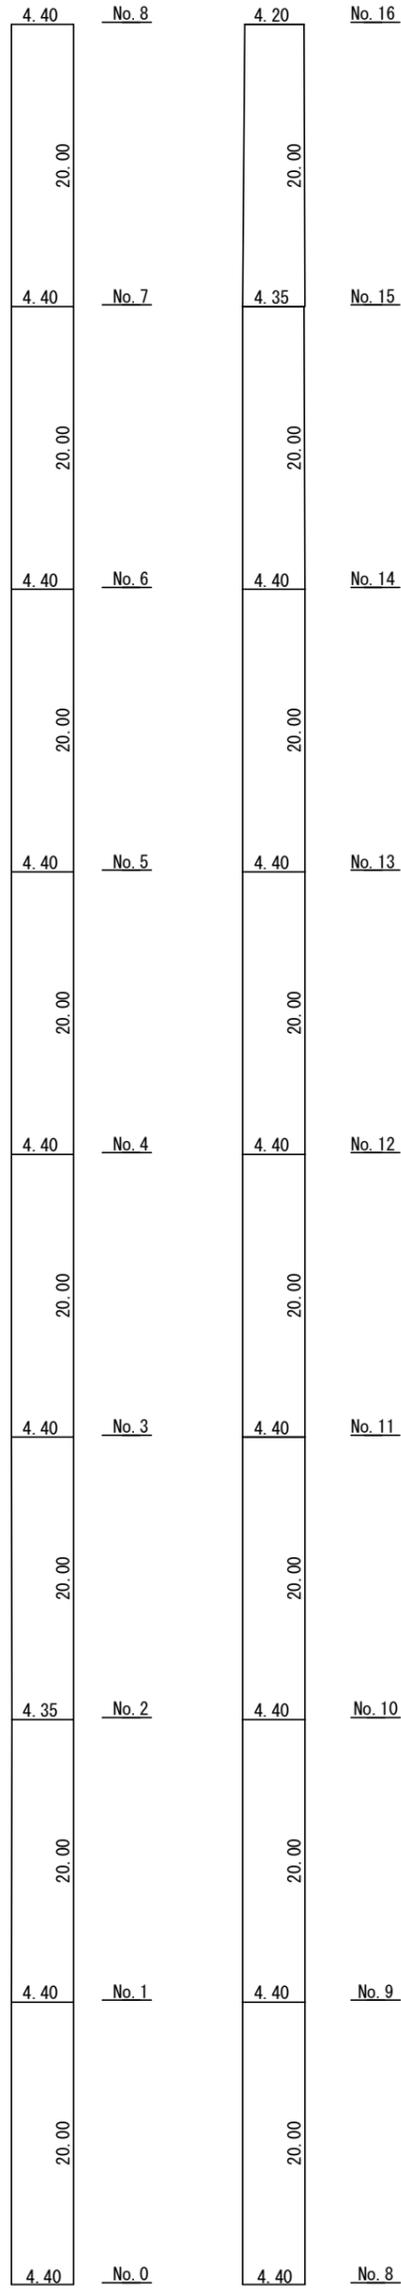


工事名	川崎白木線舗装工事 (その1)		
図面名	舗装展開図		
作成年月日			
縮尺	1/1,000	図面番号	6 / 10
会社名			
事業者名	亀山市 土木課		


区画線展開図

S=1:500

1工区

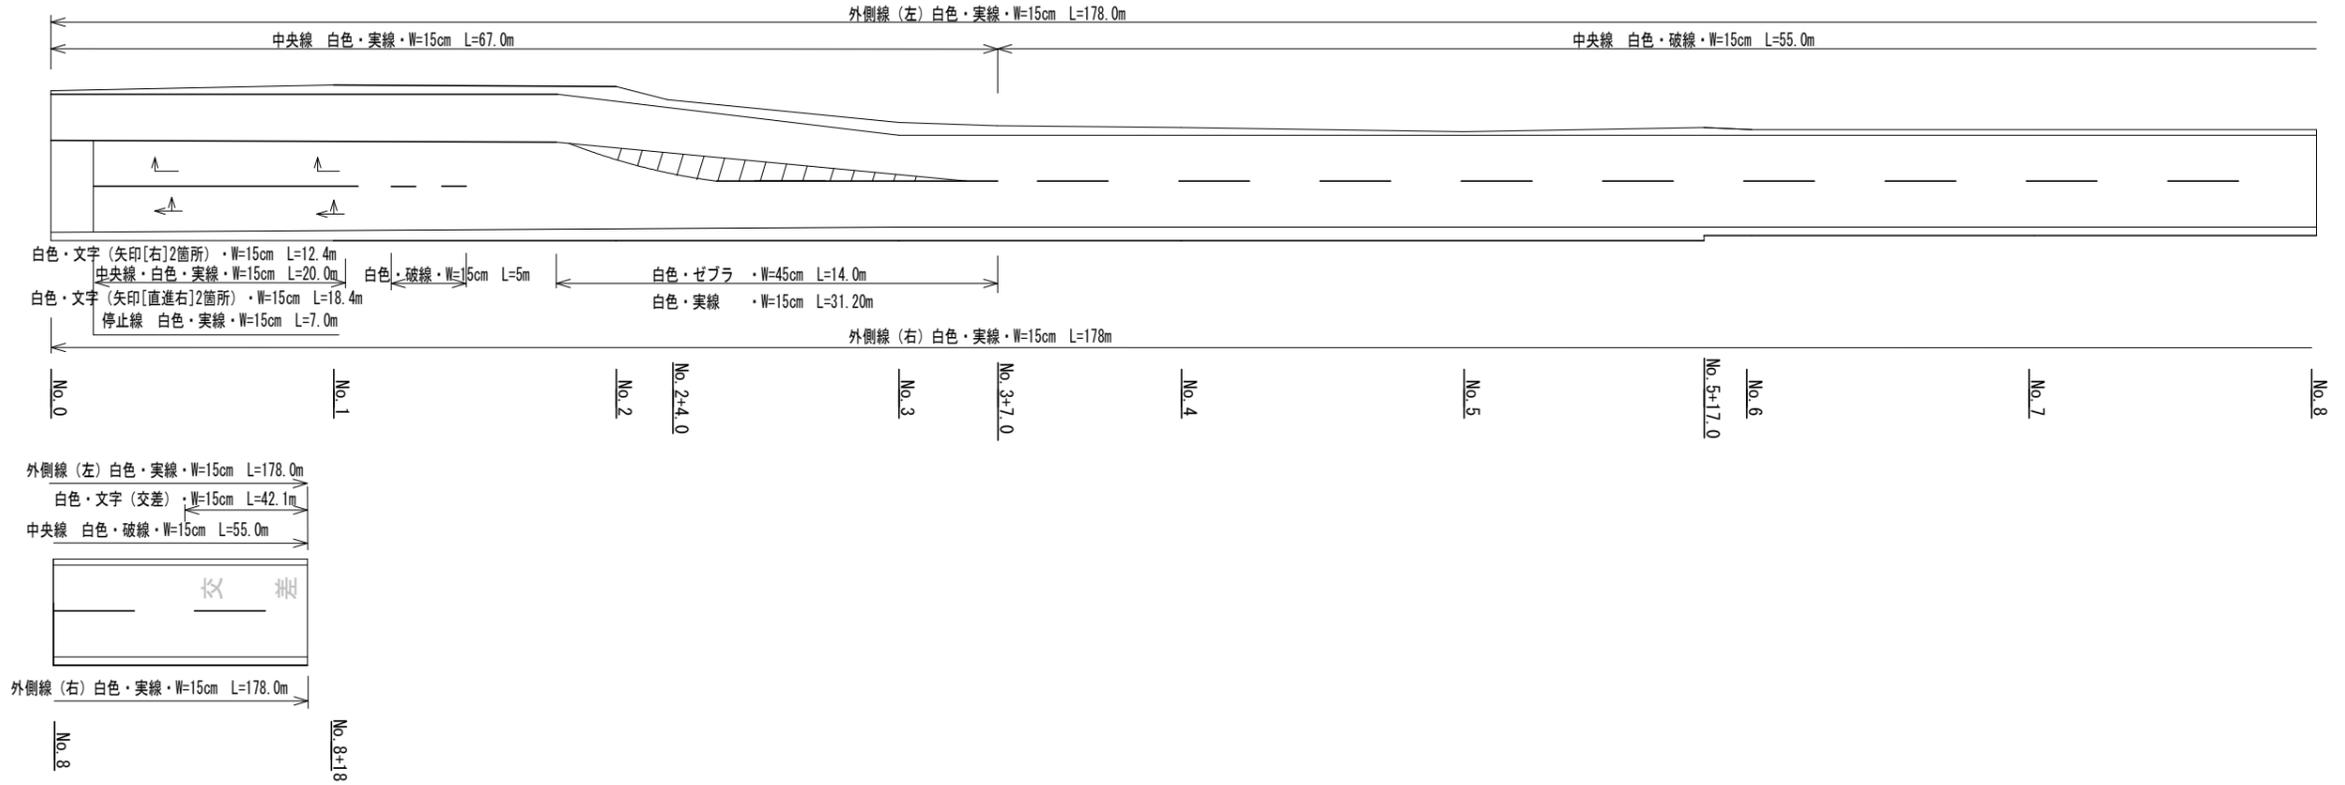


2工区

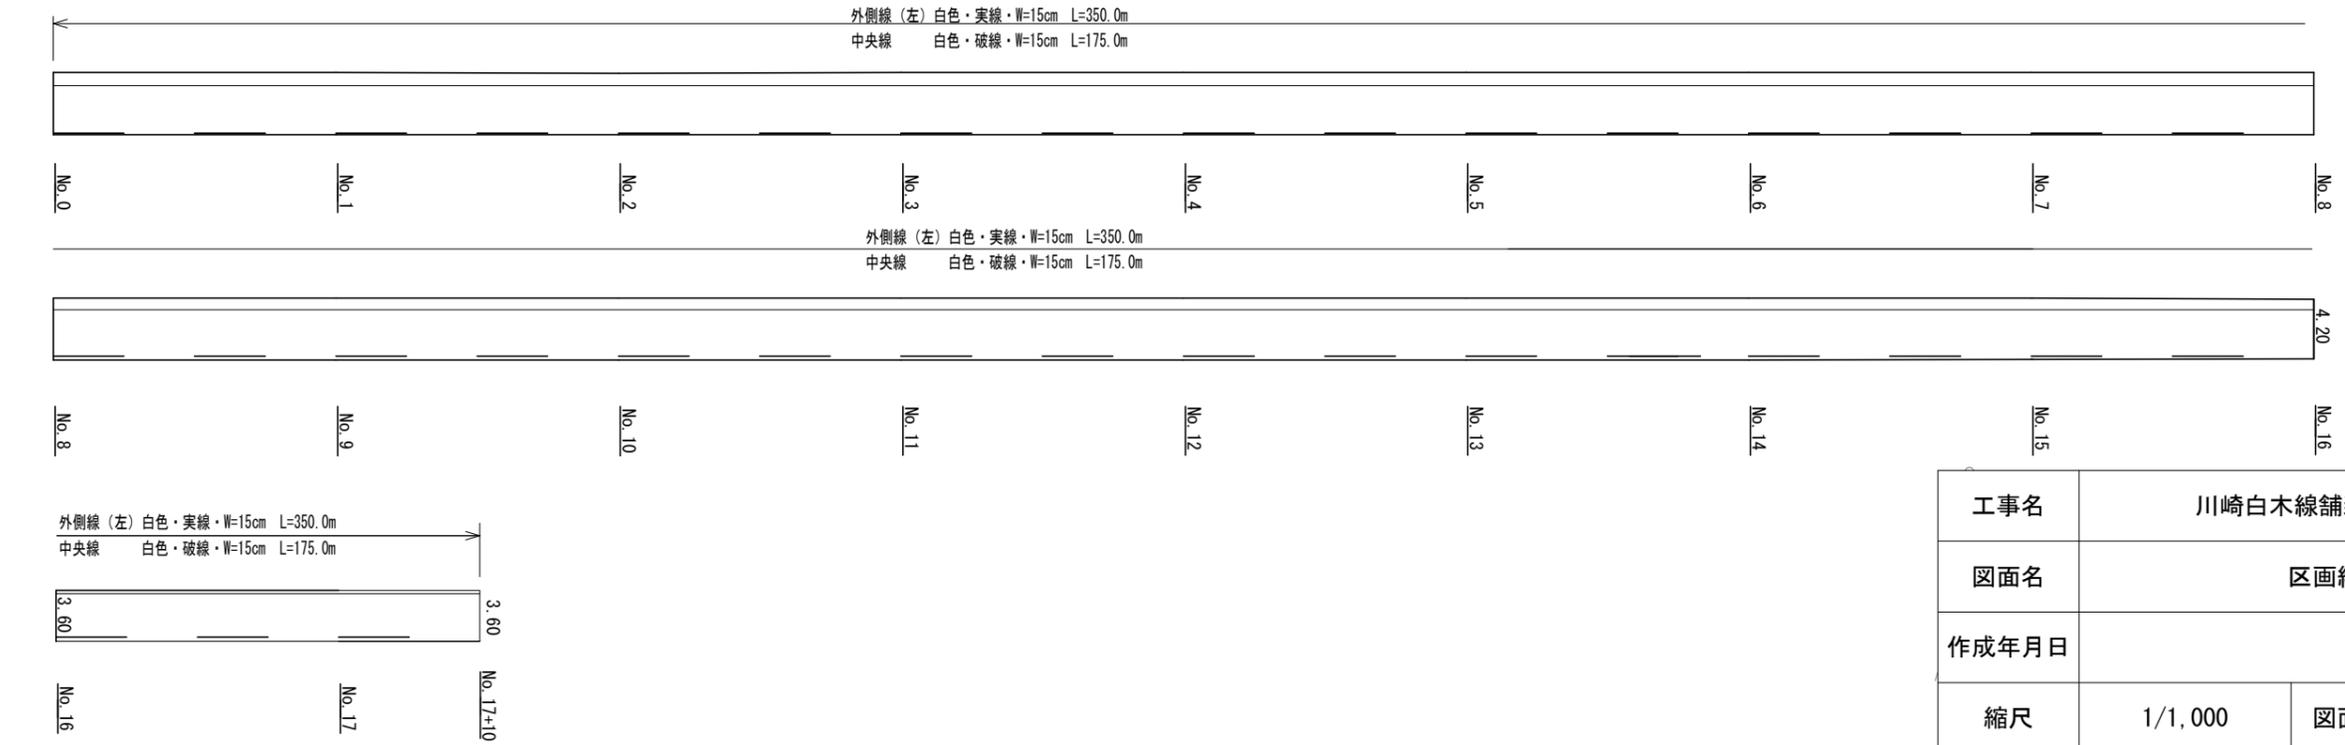

工事名	川崎白木線舗装工事(その1)		
図面名	区画線展開図		
作成年月日			
縮尺	1/1,000	図面番号	7 / 10
会社名			
事業者名	亀山市 土木課		

撤去工平面図 (2工区) S=1/1000

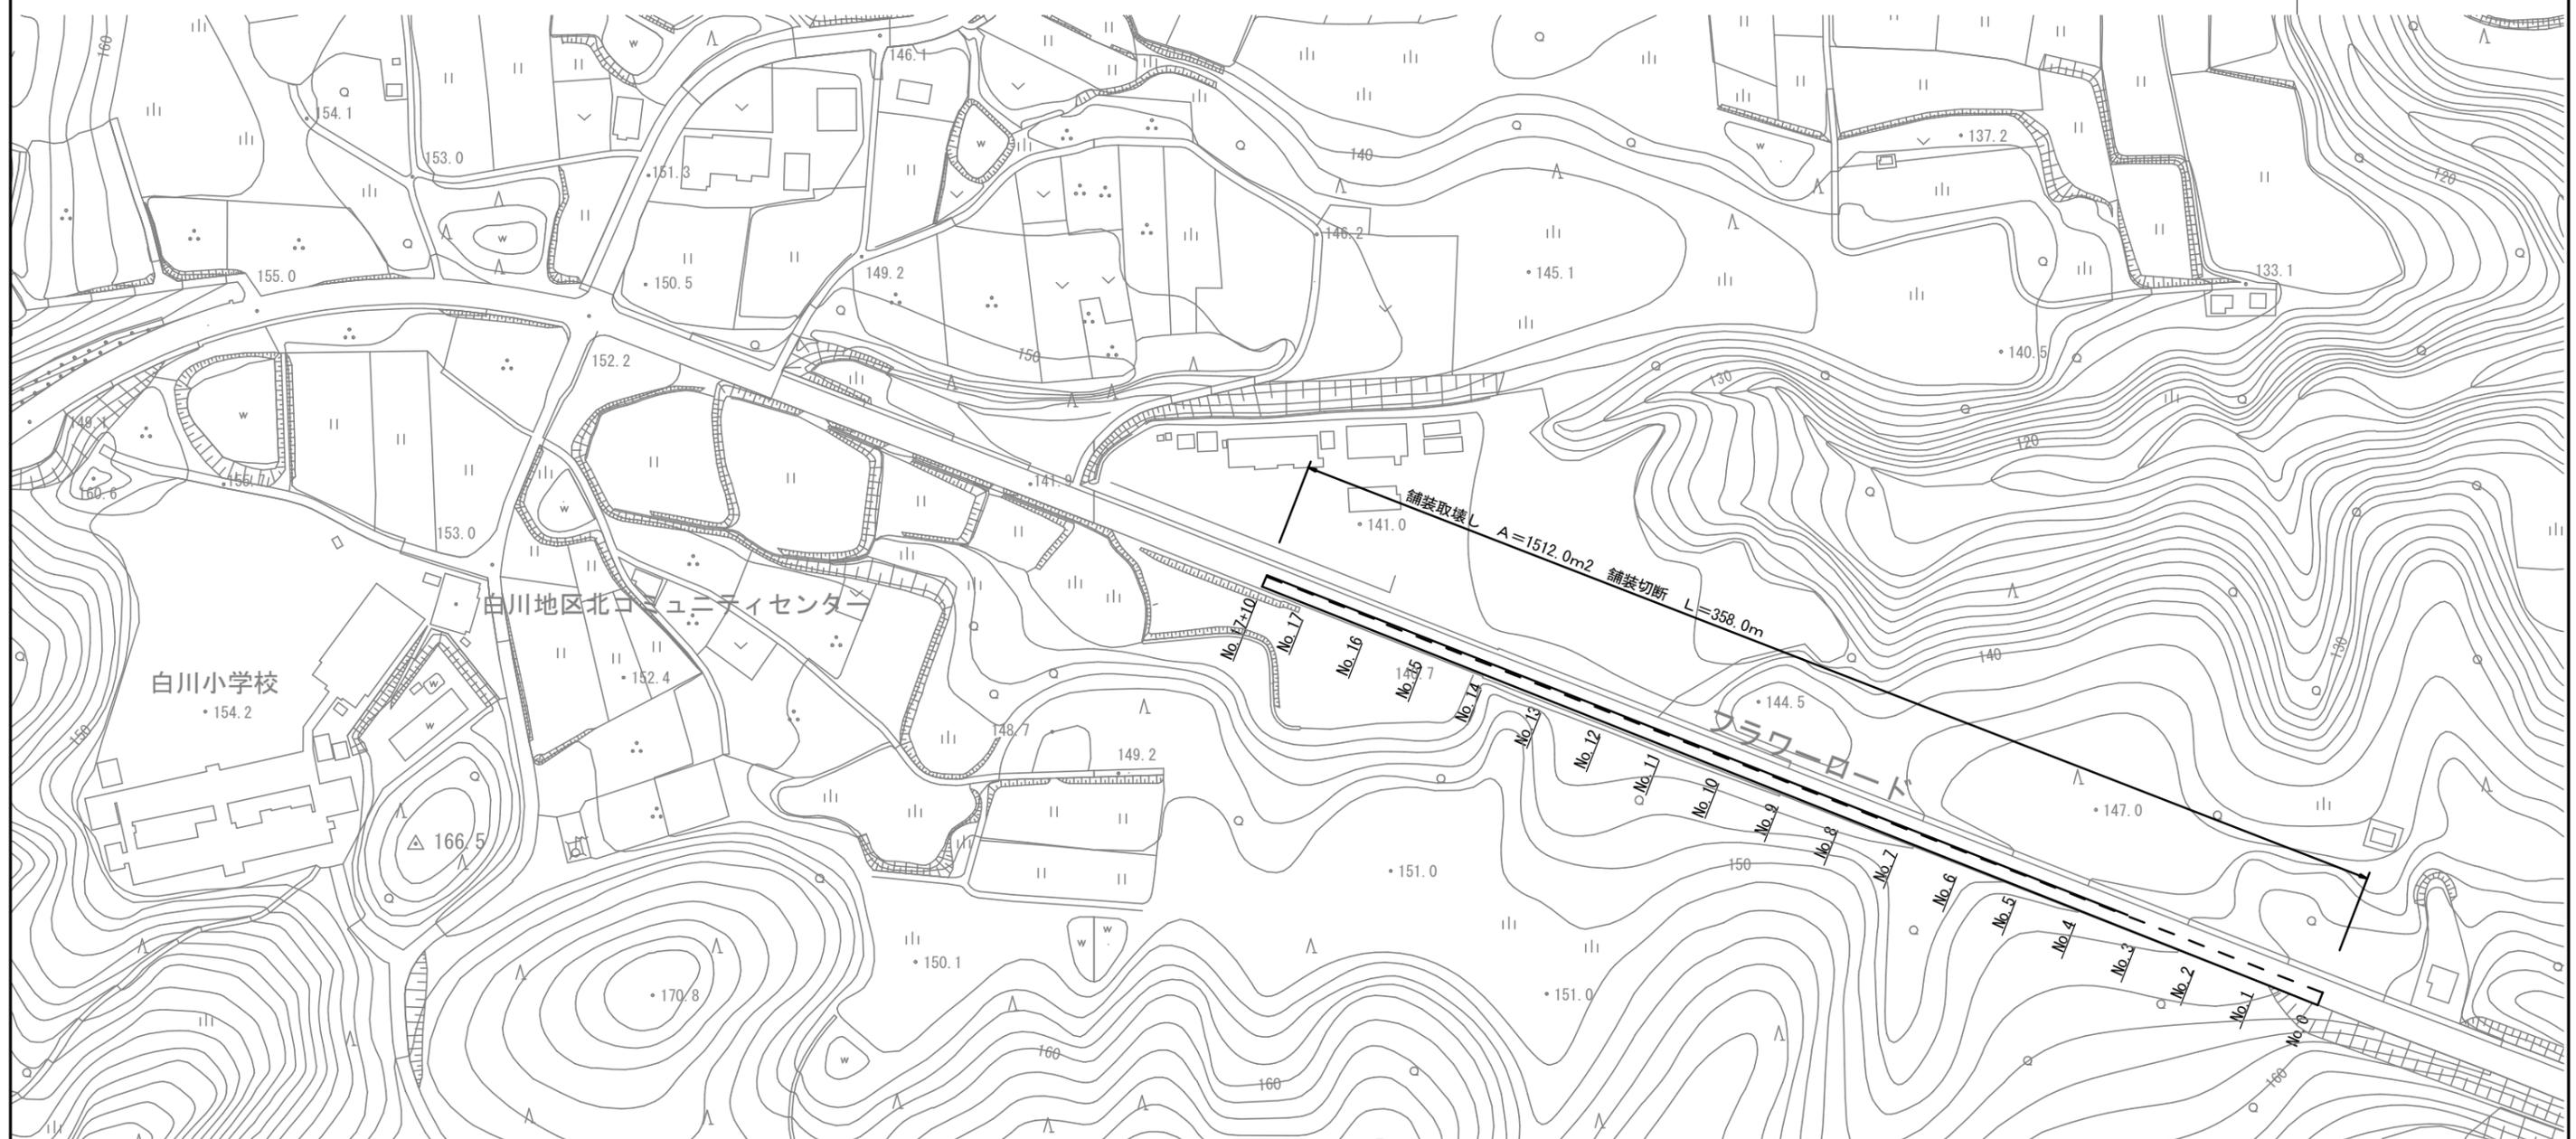


工事名	川崎白木線舗装工事 (その1)		
図面名	撤去工平面図 (2工区)		
作成年月日			
縮尺	1 : 2000	図面番号	9 / 10
会社名			
事業者名	亀山市 土木課		


撤去工展開図

S=1:500


1工区

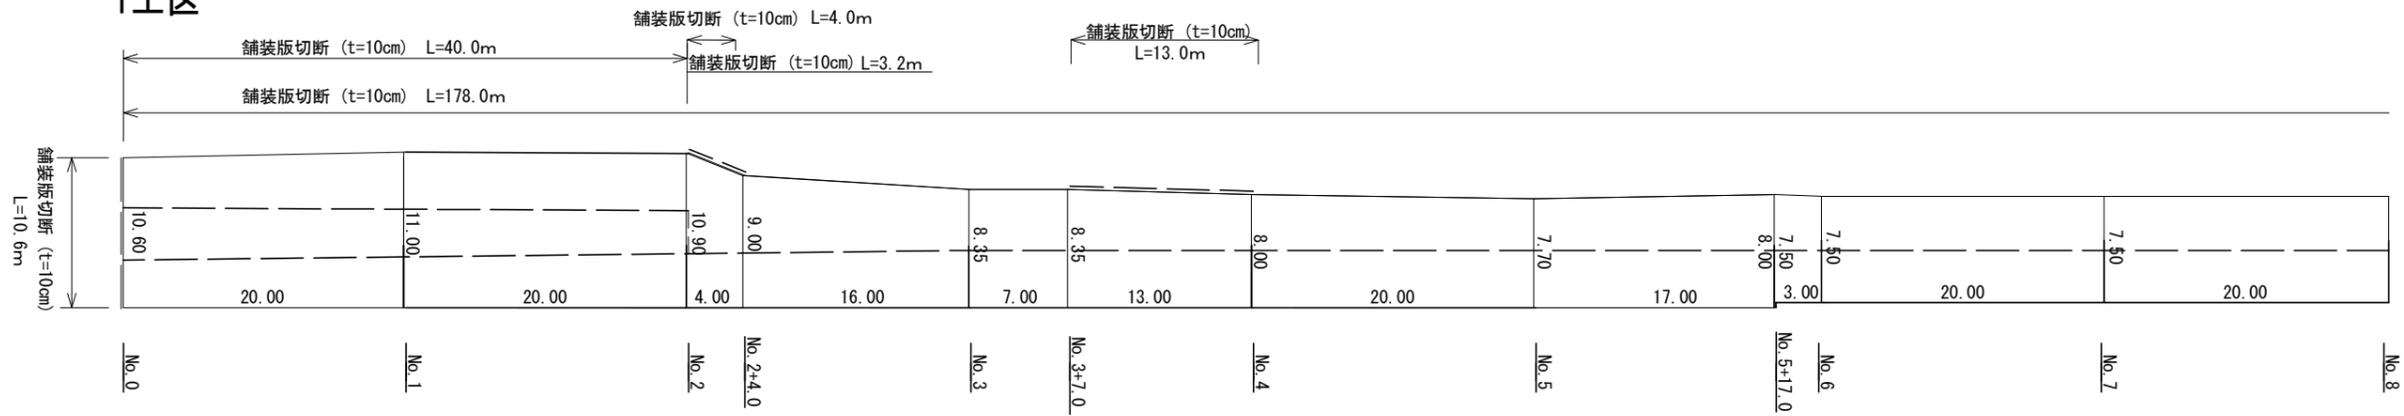


舗装断面 (1工区)

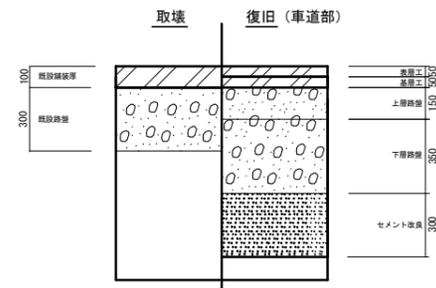


※アスファルト撤去厚=既設舗装厚+10mmとする

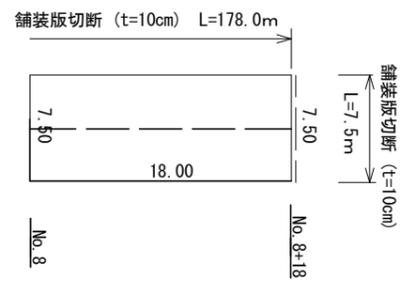


2工区

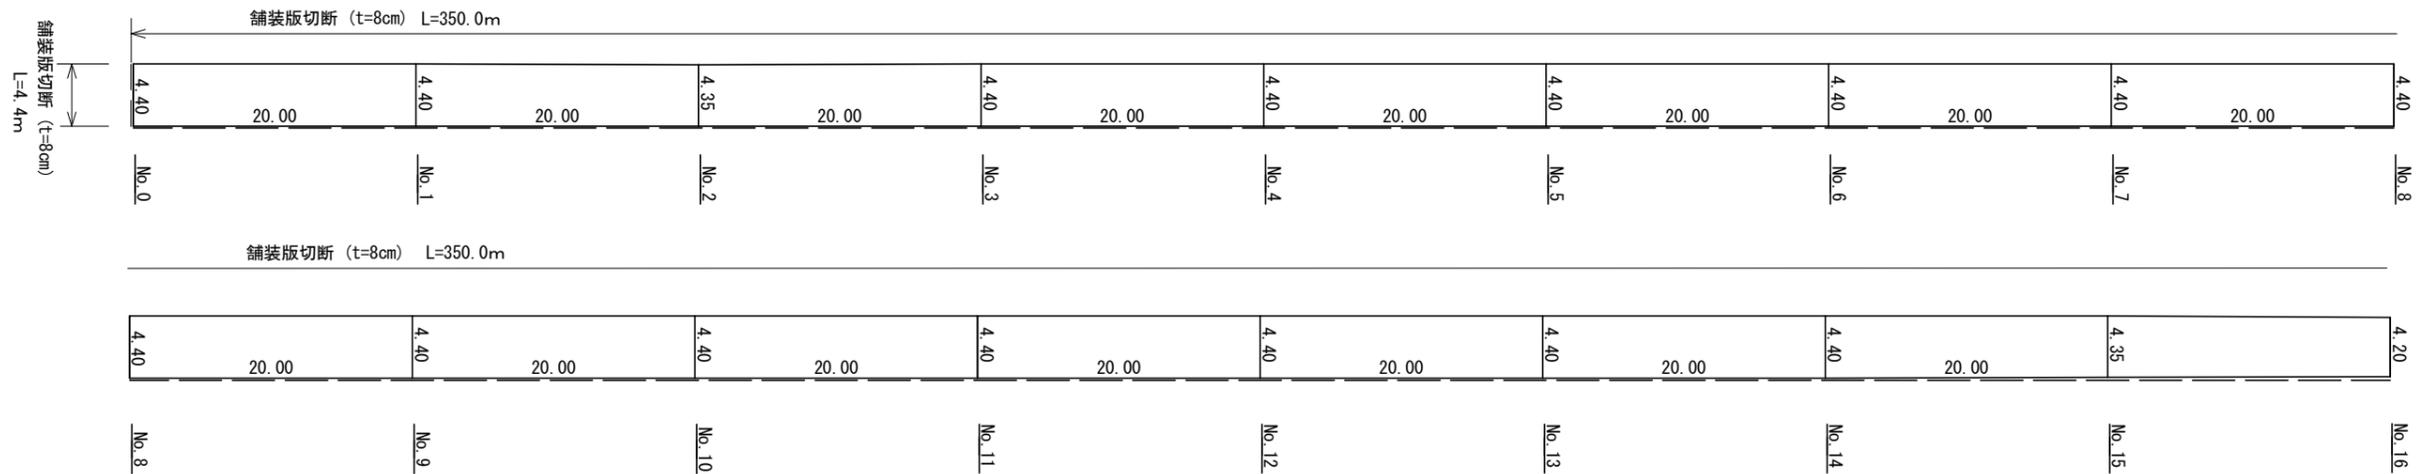

舗装断面 (2工区)

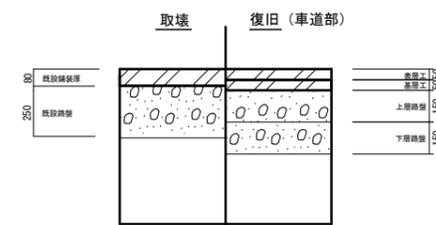

※アスファルト撤去厚=既設舗装厚+10mmとする

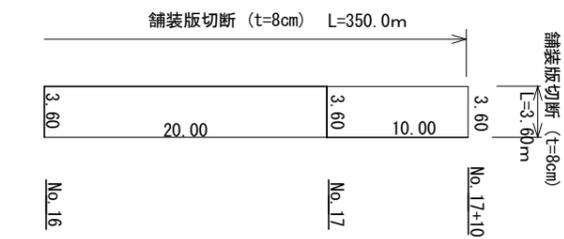

工事名	川崎白木線舗装工事 (その1)		
図面名	撤去工展開図		
作成年月日			
縮尺	1/1,000	図面番号	10 / 10
会社名			
事業者名	亀山市 土木課		