



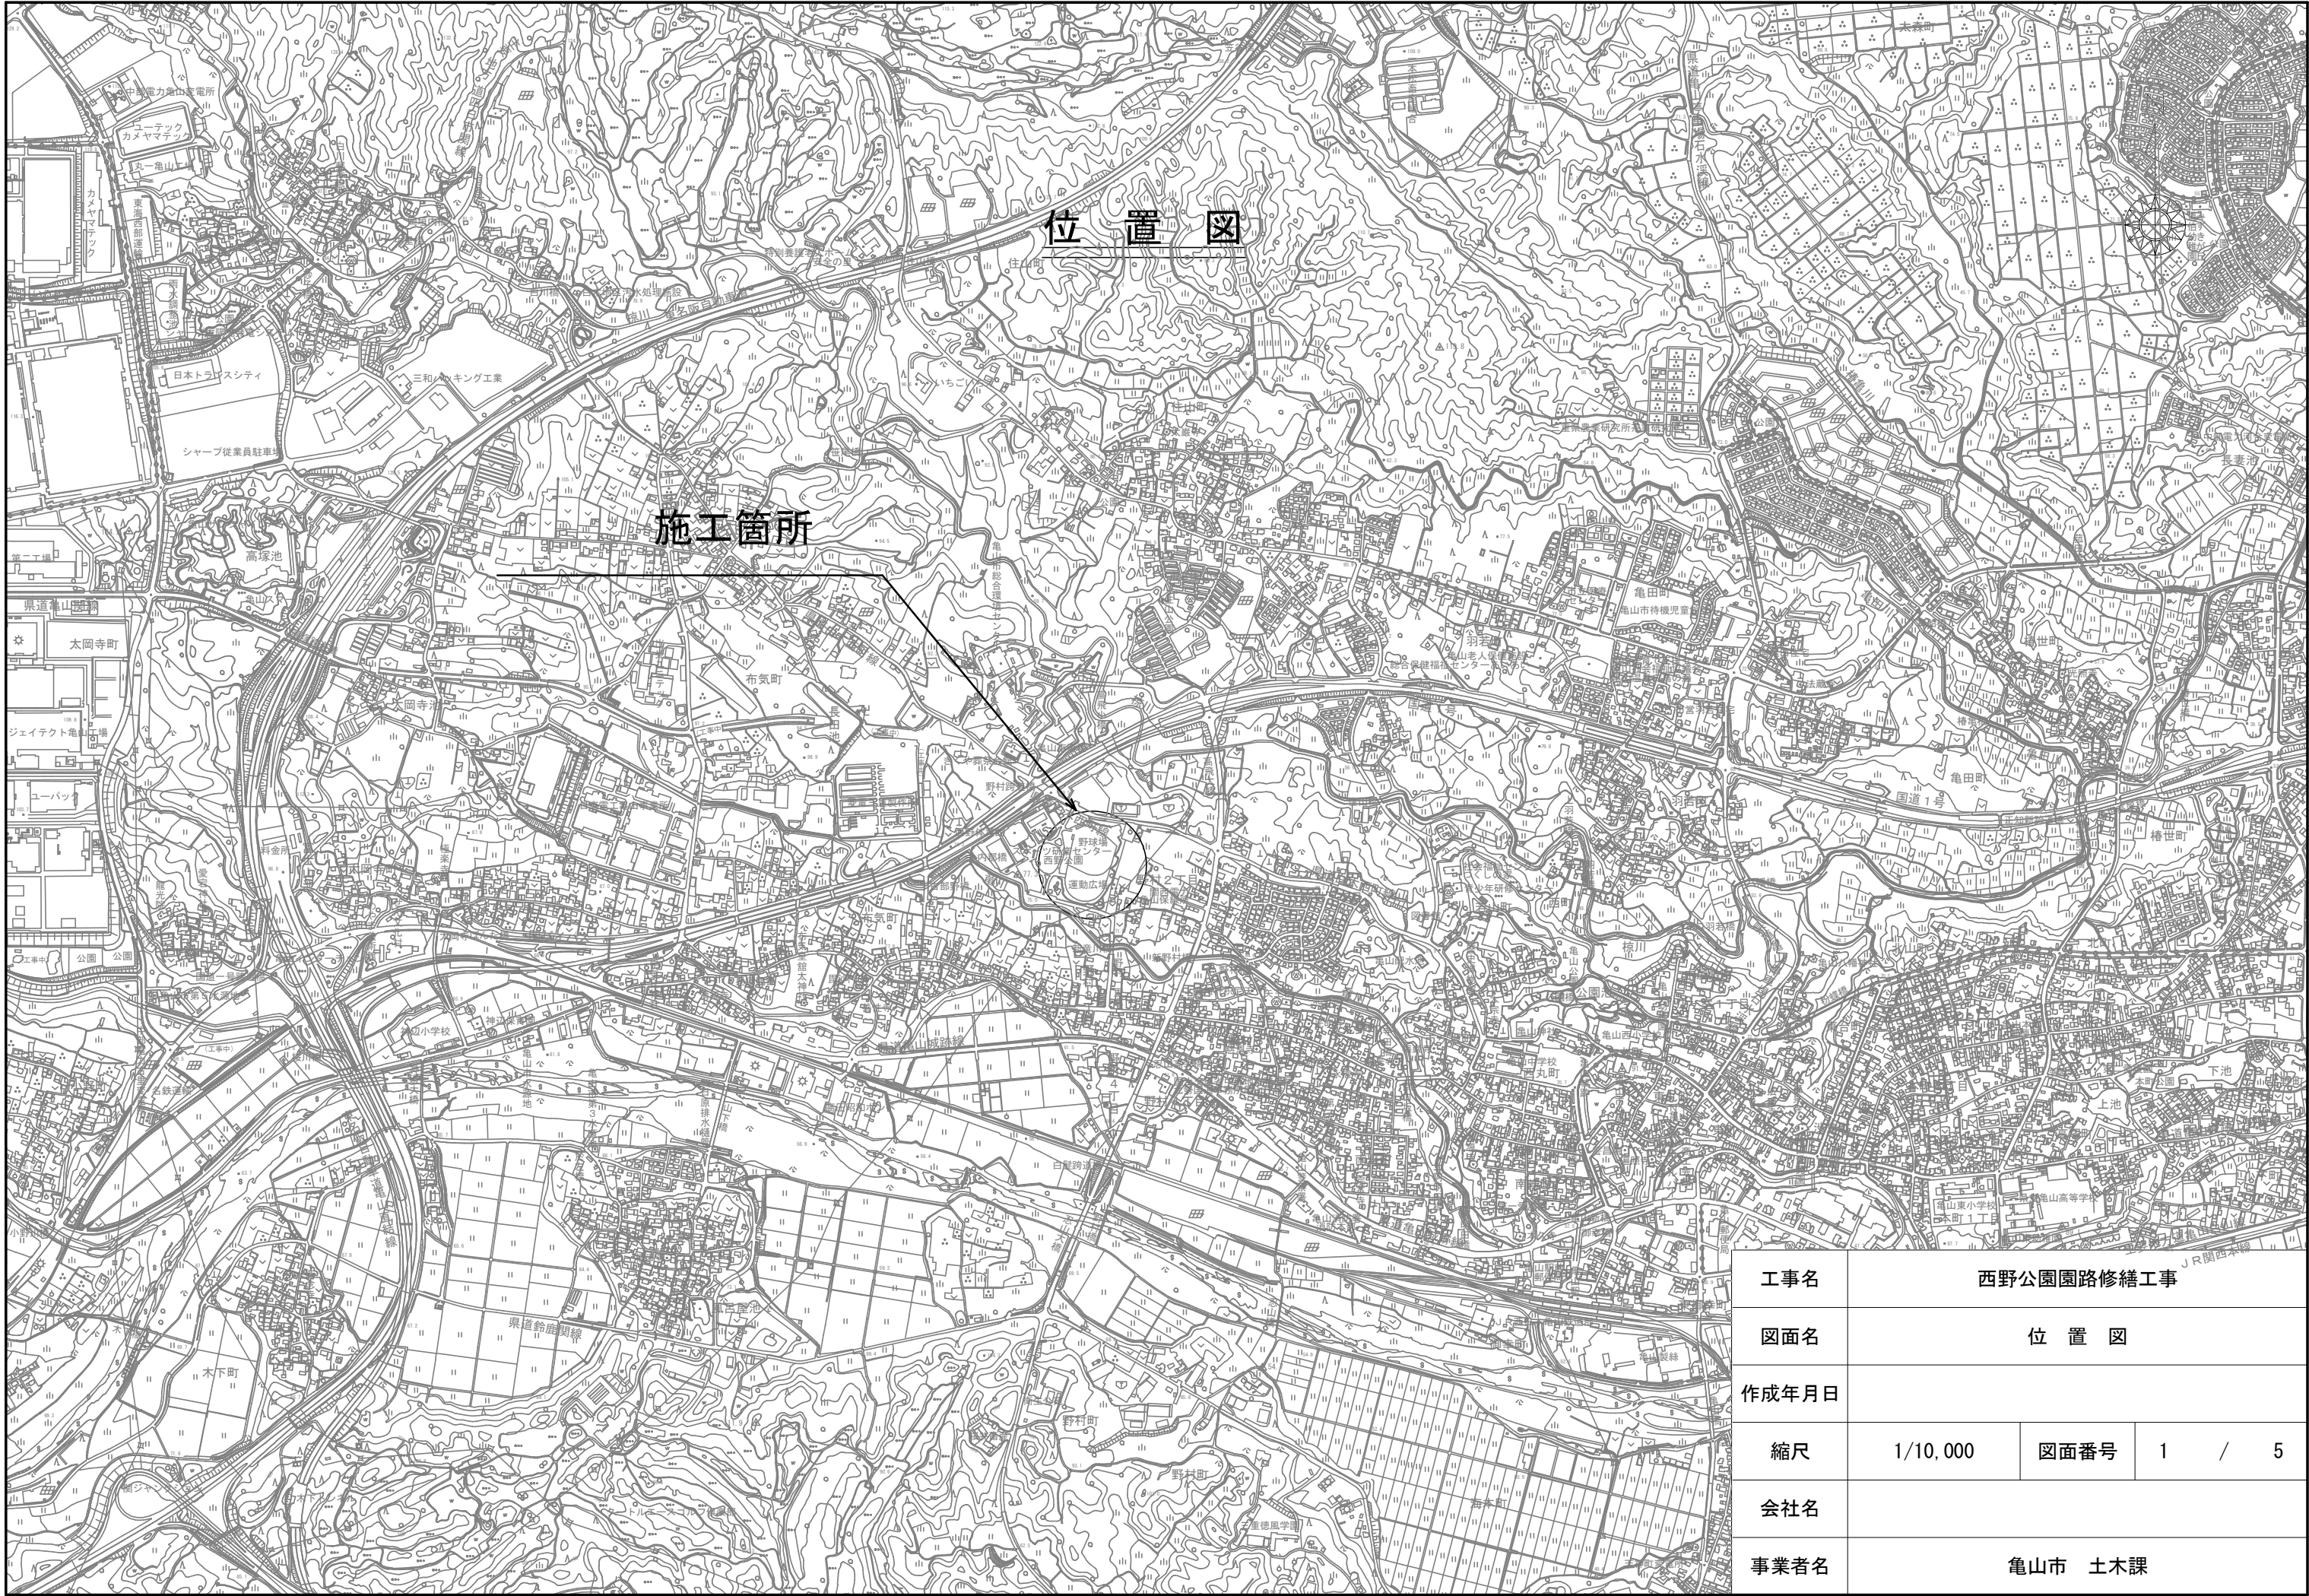


|       |            |      |   |     |
|-------|------------|------|---|-----|
| 工事名   | 西野公園園路修繕工事 |      |   |     |
| 図面名   | 位 置 図      |      |   |     |
| 作成年月日 |            |      |   |     |
| 縮尺    | 1/10,000   | 図面番号 | 1 | / 5 |
| 会社名   |            |      |   |     |
| 事業者名  | 亀山市 土木課    |      |   |     |

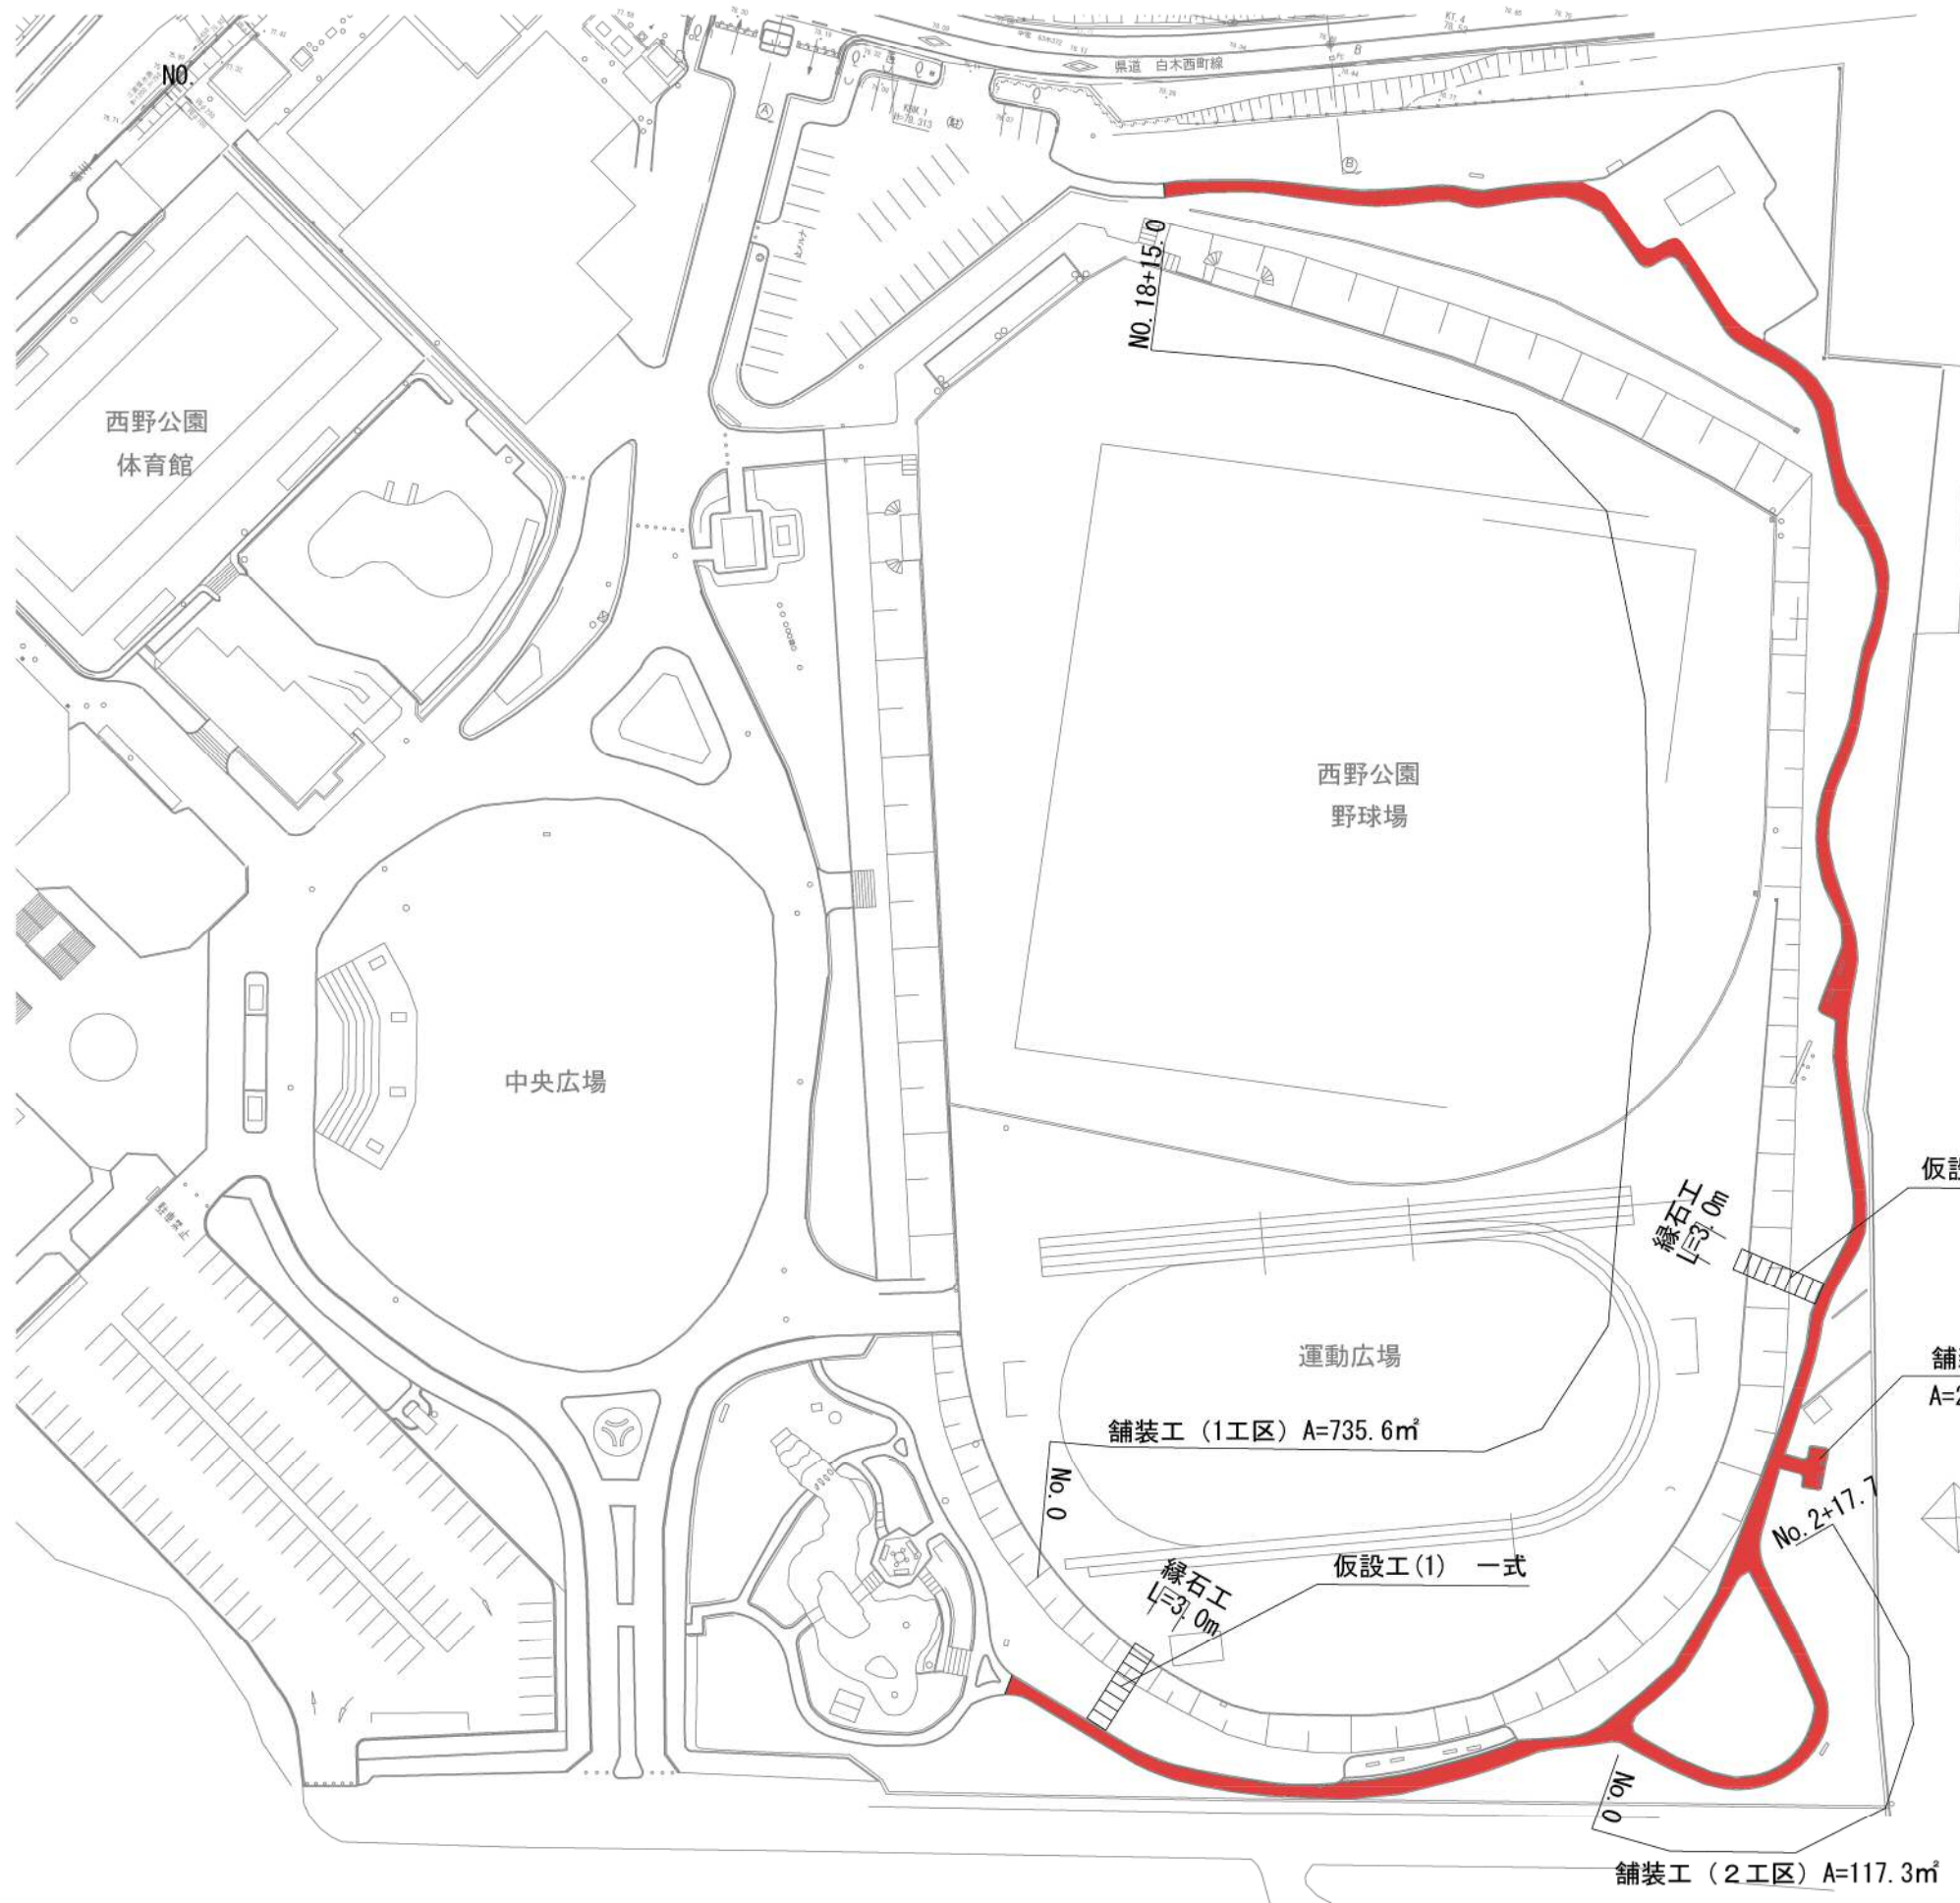


|       |            |      |   |     |
|-------|------------|------|---|-----|
| 工事名   | 西野公園園路修繕工事 |      |   |     |
| 図面名   | 平面図        |      |   |     |
| 作成年月日 |            |      |   |     |
| 縮尺    | 1 : 1000   | 図面番号 | 2 | / 5 |
| 会社名   |            |      |   |     |
| 事業者名  | 亀山市 土木課    |      |   |     |

標準断面図

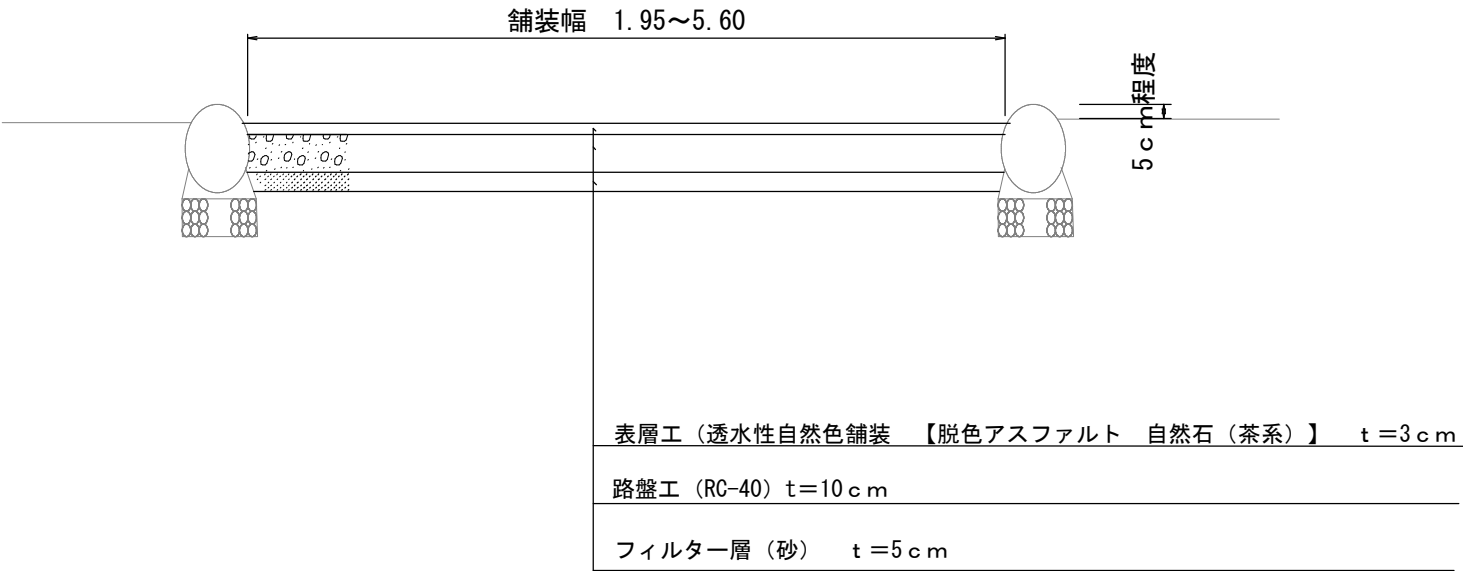

縁石工

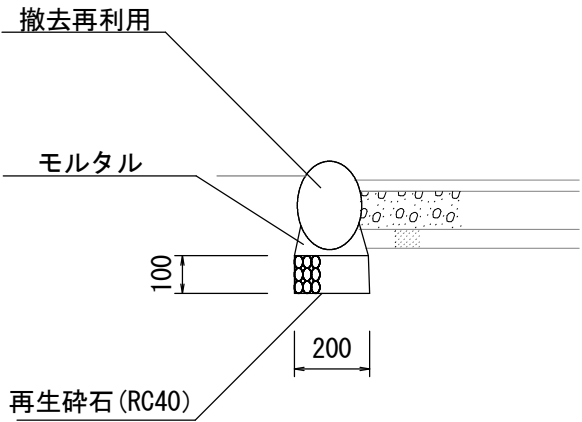




※可能な限り原形復旧すること

※表層工は、加熱型カラー舗装ビューテックス色粉入同等品とする。


|       |            |      |   |     |
|-------|------------|------|---|-----|
| 工事名   | 西野公園園路修繕工事 |      |   |     |
| 図面名   | 標準断面図      |      |   |     |
| 作成年月日 |            |      |   |     |
| 縮尺    | 1 : 20     | 図面番号 | 3 | / 5 |
| 会社名   |            |      |   |     |
| 事業者名  | 亀山市 土木課    |      |   |     |

舗 装 展 開 図

1工区

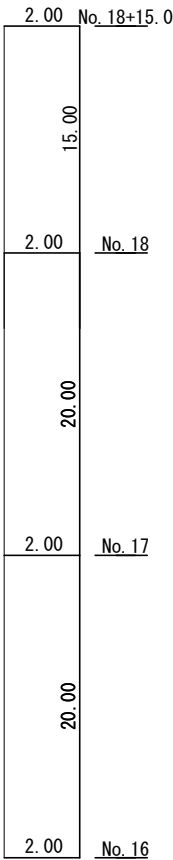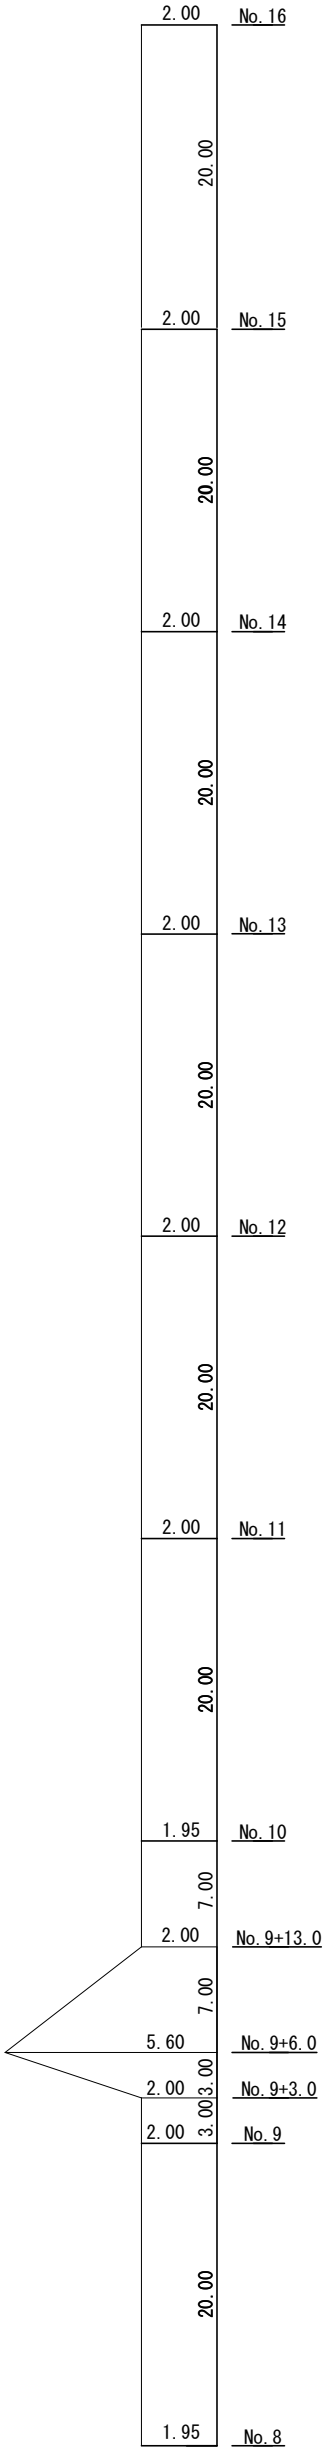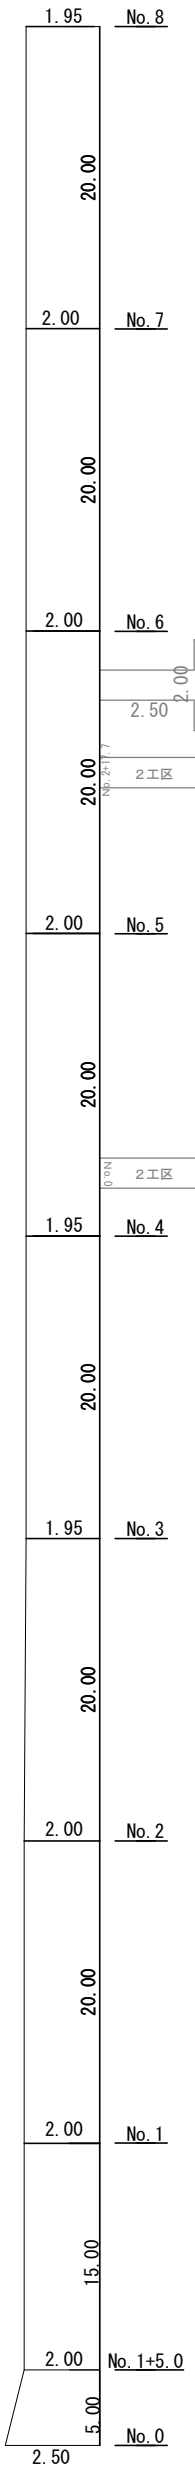


2工区

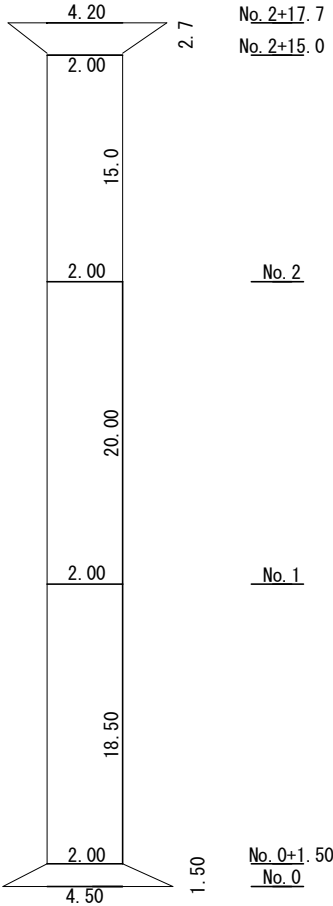


|       |            |        |      |       |
|-------|------------|--------|------|-------|
| 工事名   | 西野公園園路修繕工事 |        |      |       |
| 図面名   | 舗装展開図      |        |      |       |
| 作成年月日 |            |        |      |       |
| 縮尺    | 縦1/200     | 縦1/500 | 図面番号 | 4 / 5 |
| 会社名   |            |        |      |       |
| 事業者名  | 亀山市 土木課    |        |      |       |

## 仮設工(1)

平面図  
1 : 1000

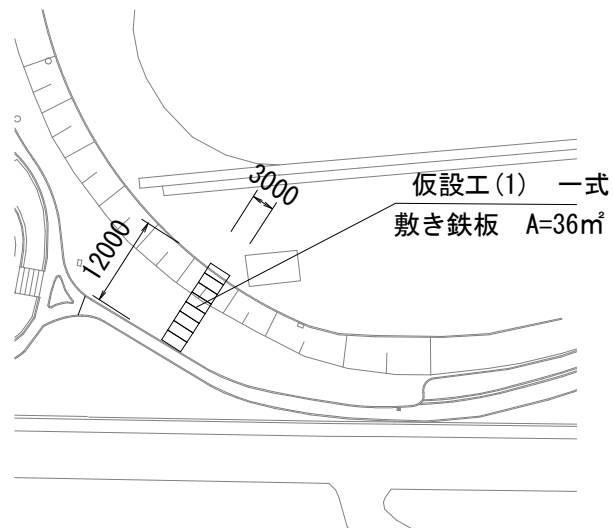

断面図  
1 : 100

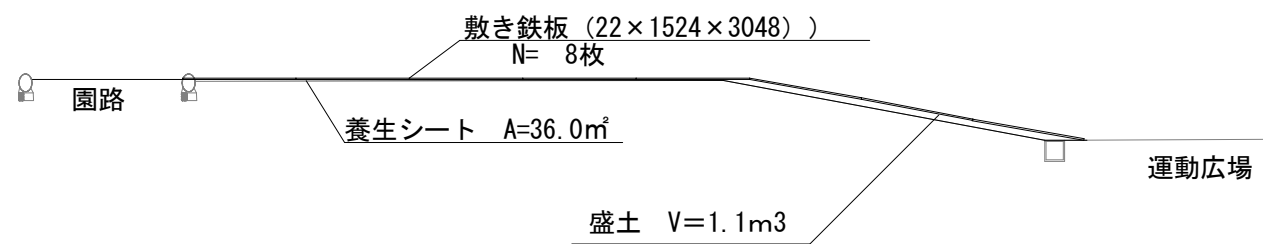


## 仮設工(2)

平面図  
1 : 1000



断面図  
1 : 100

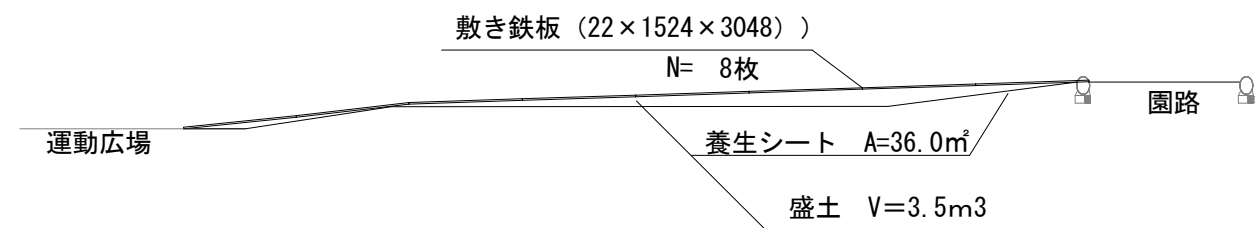

|       |            |      |   |     |
|-------|------------|------|---|-----|
| 工事名   | 西野公園園路修繕工事 |      |   |     |
| 図面名   | 仮設工        |      |   |     |
| 作成年月日 |            |      |   |     |
| 縮尺    | 図示         | 図面番号 | 5 | / 5 |
| 会社名   |            |      |   |     |
| 事業者名  | 亀山市 土木課    |      |   |     |