



位置図 S=1:1000 (A1)

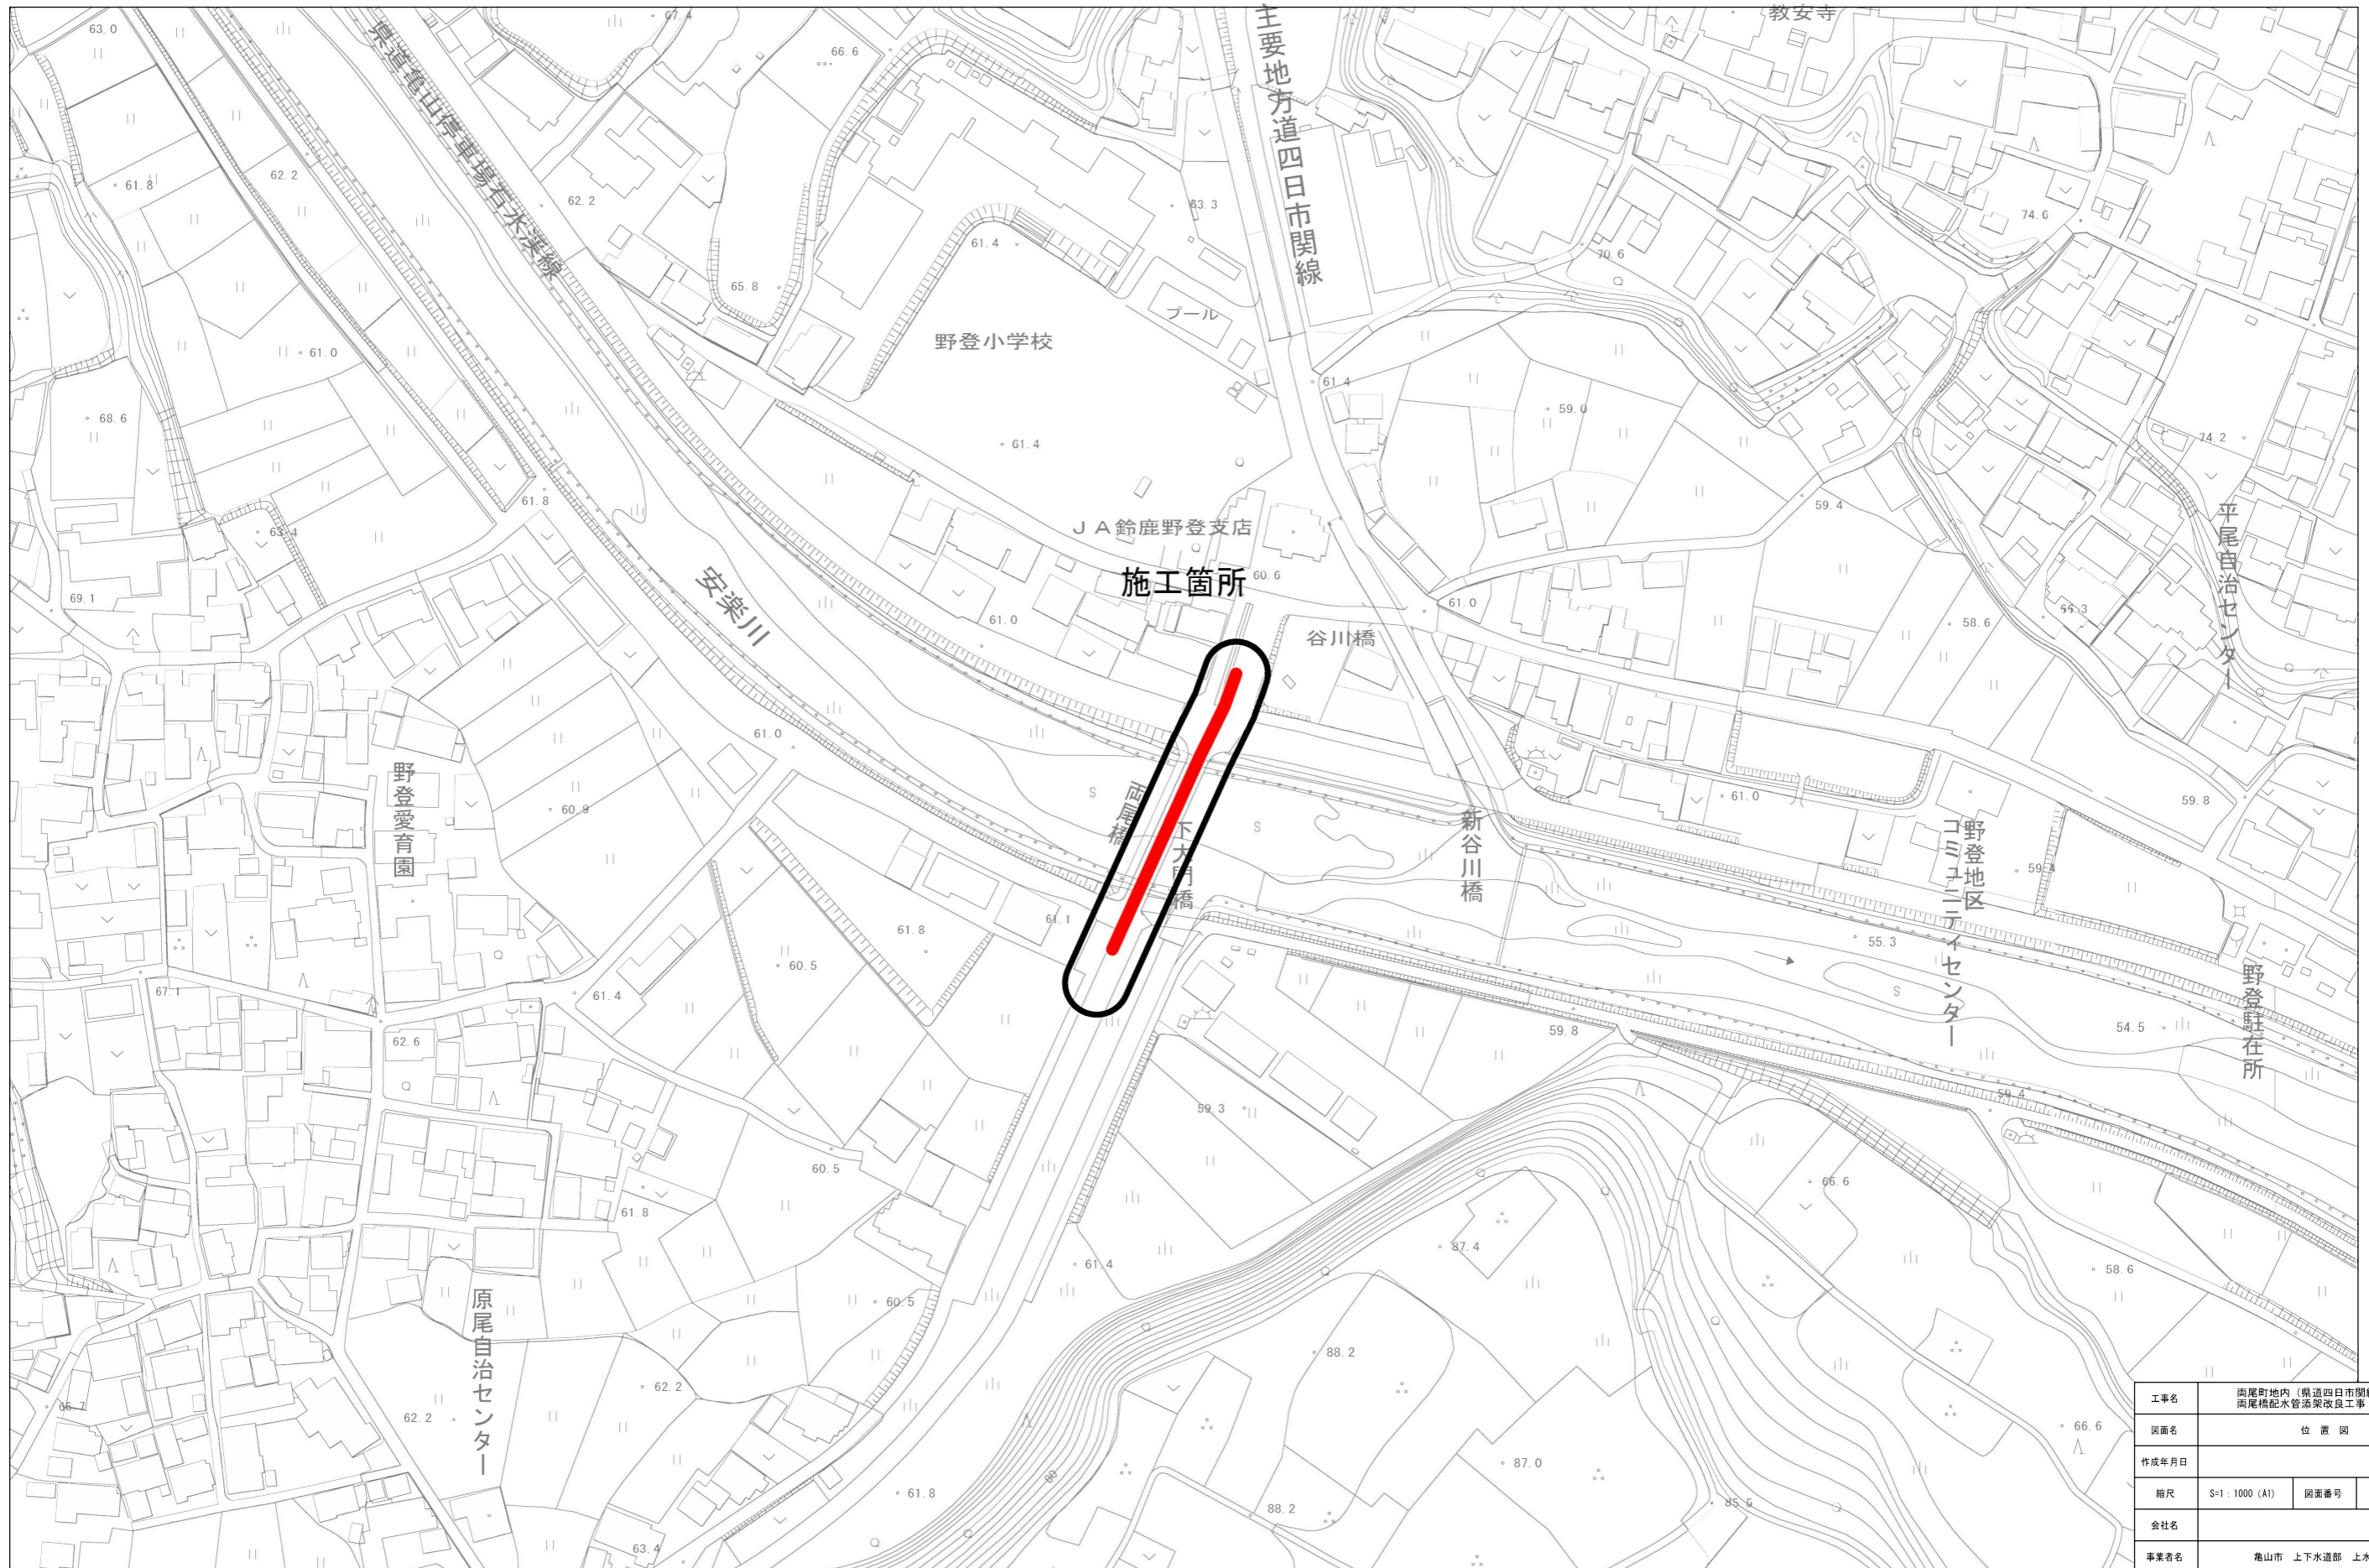


工事名	西尾町地内（県道四日市関線ほか） 西尾橋配水管添架改良工事		
図面名	位置図		
作成年月日			
縮尺	S=1:1000 (A1)	図面番号	1 / 9
会社名			
事業者名	亀山市 上下水道部 上水道課		

両尾橋水管橋埋設部配管図


平面図 S=1:100 (A1)

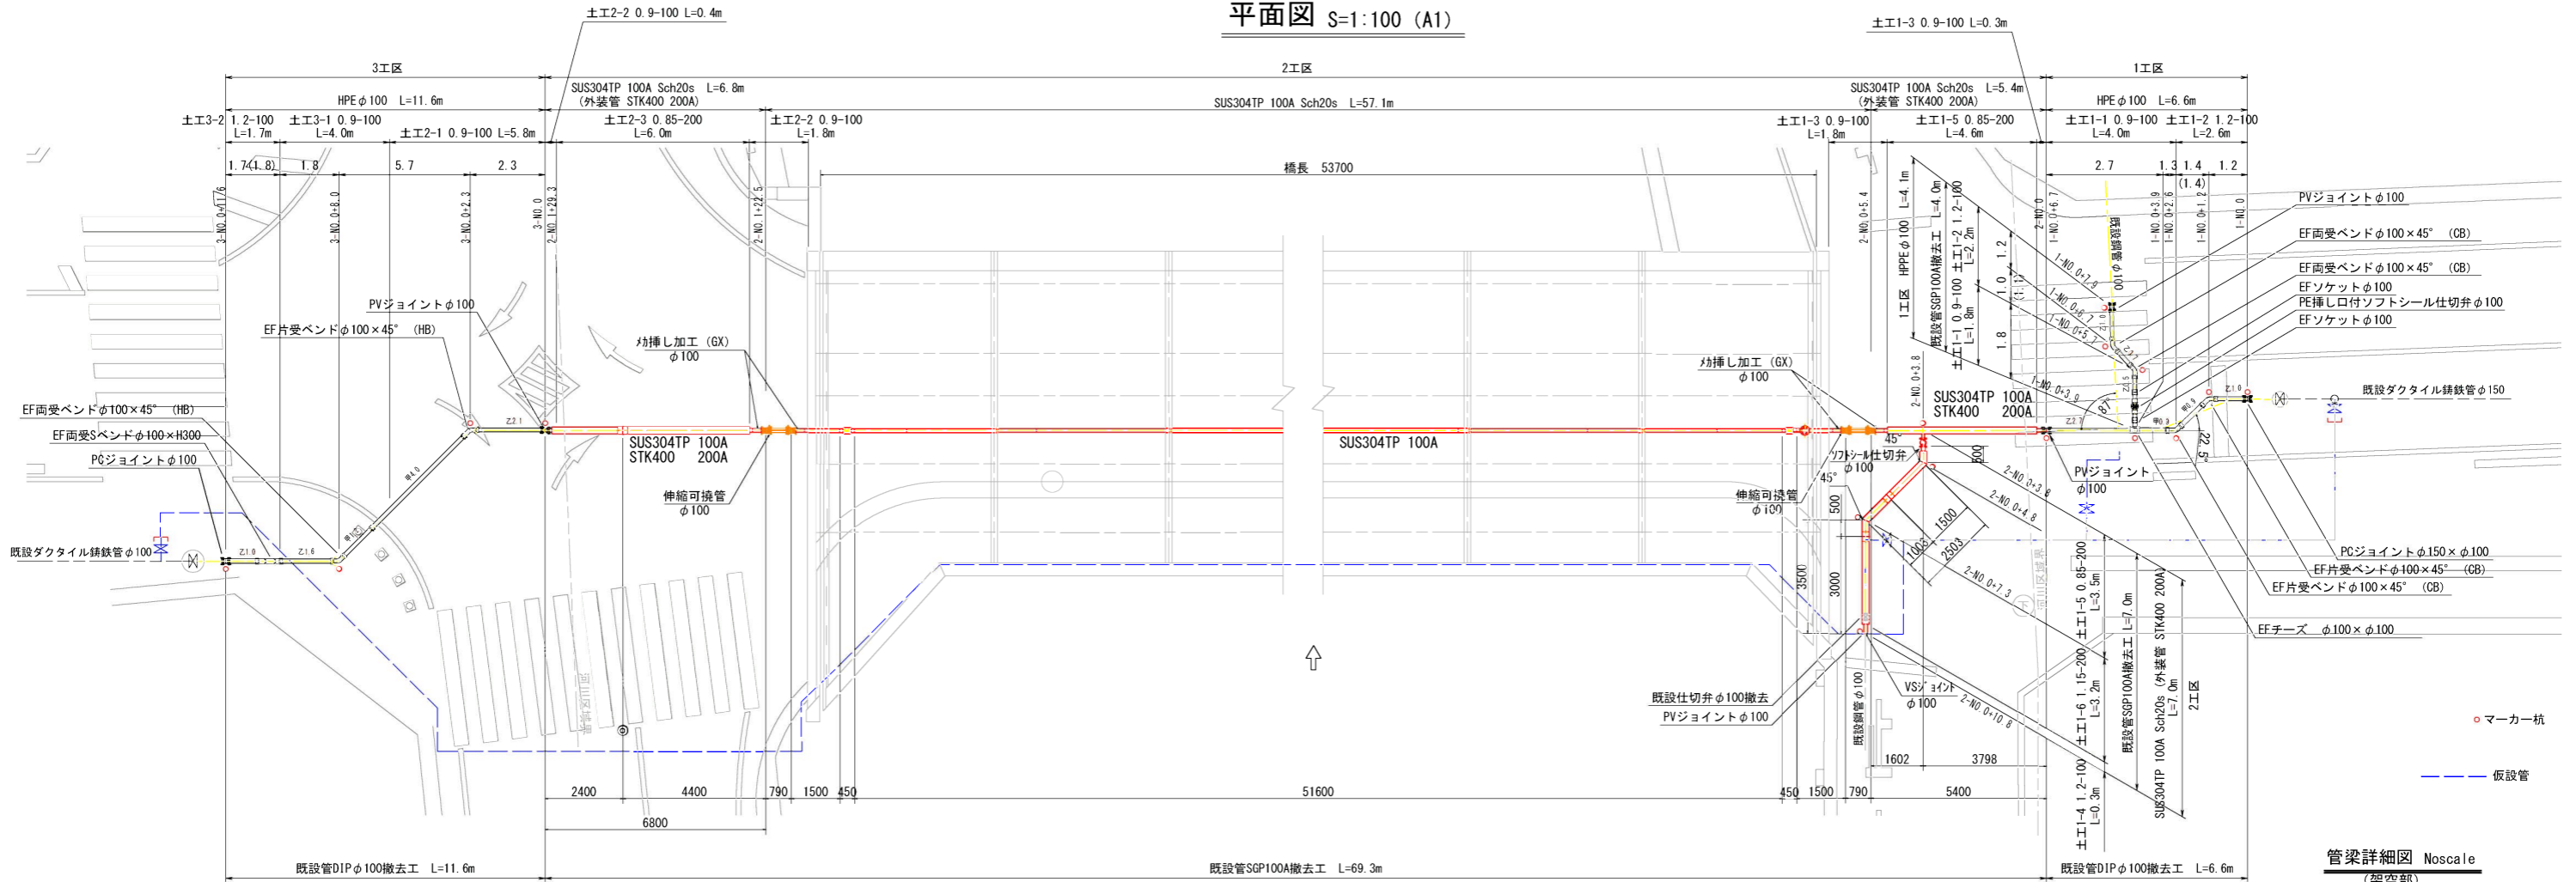

側面図 S=1:100 (A1)

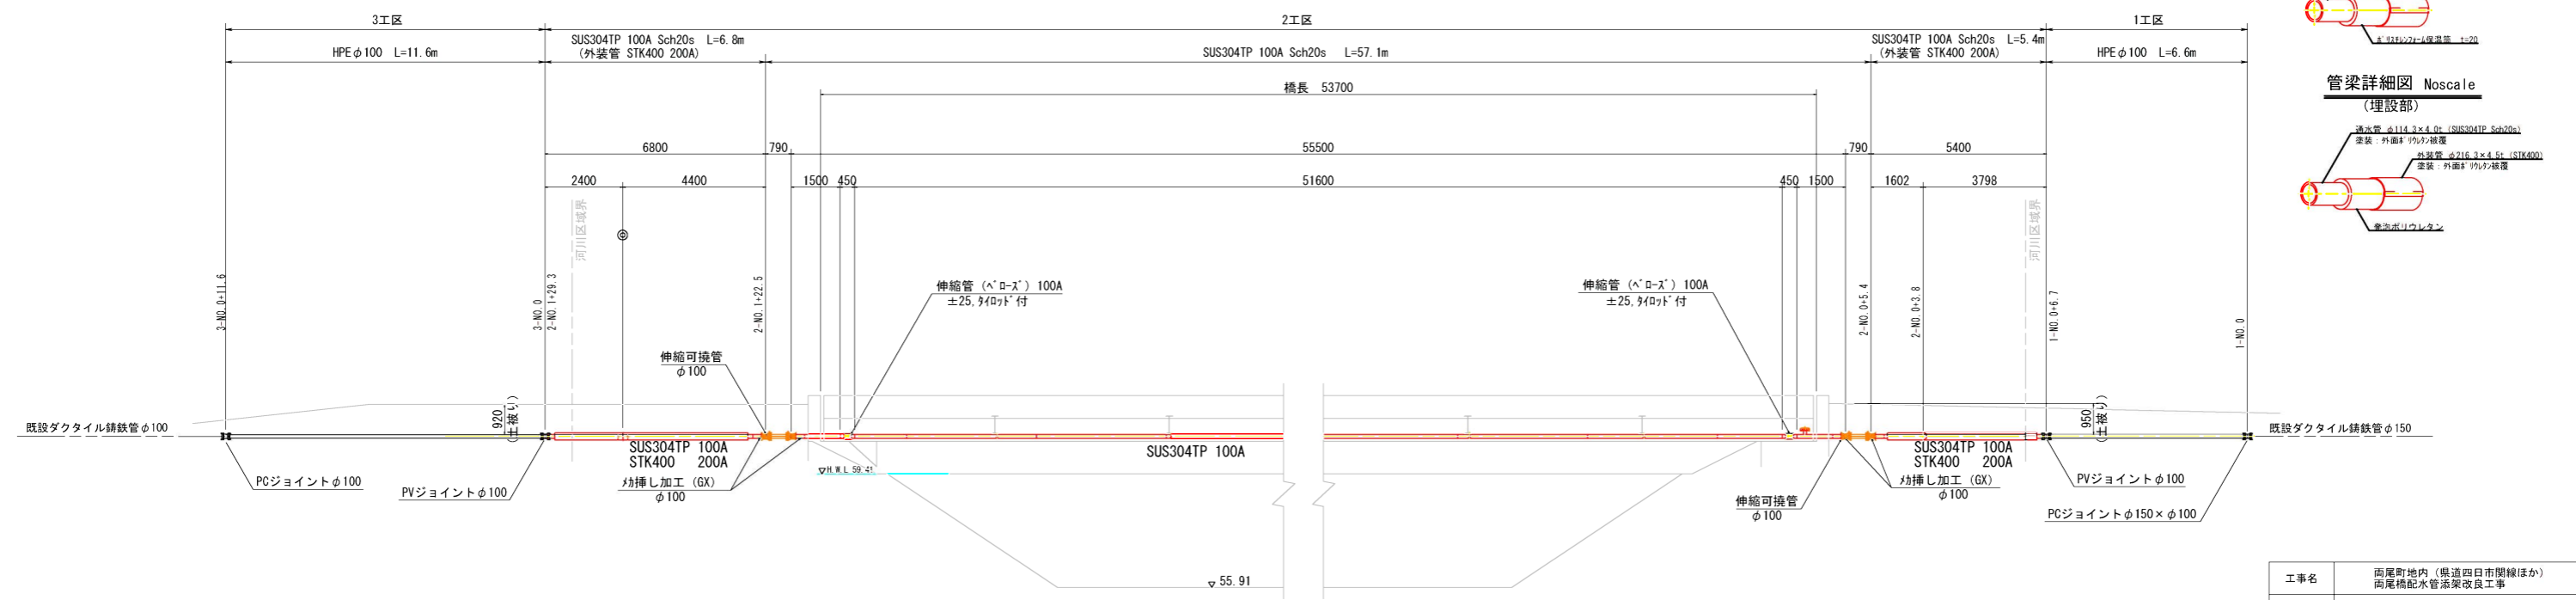

管梁詳細図 Noscale (架空部)

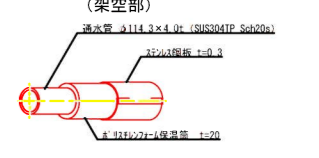

管梁詳細図 Noscale (埋設部)




工事名	両尾町地内(県道四日市間線ほか) 両尾橋配水管添架改良工事		
図面名	両尾橋水管橋埋設部配管図		
作成年月日			
縮尺	図示	図面番号	2 / 9
会社名			
事業者名	亀山市 上下水道部 上水道課		


注記)
・製作及び施工前に現地確認して下さい。

両尾橋水管橋添架計画図

平面図 S=1:100

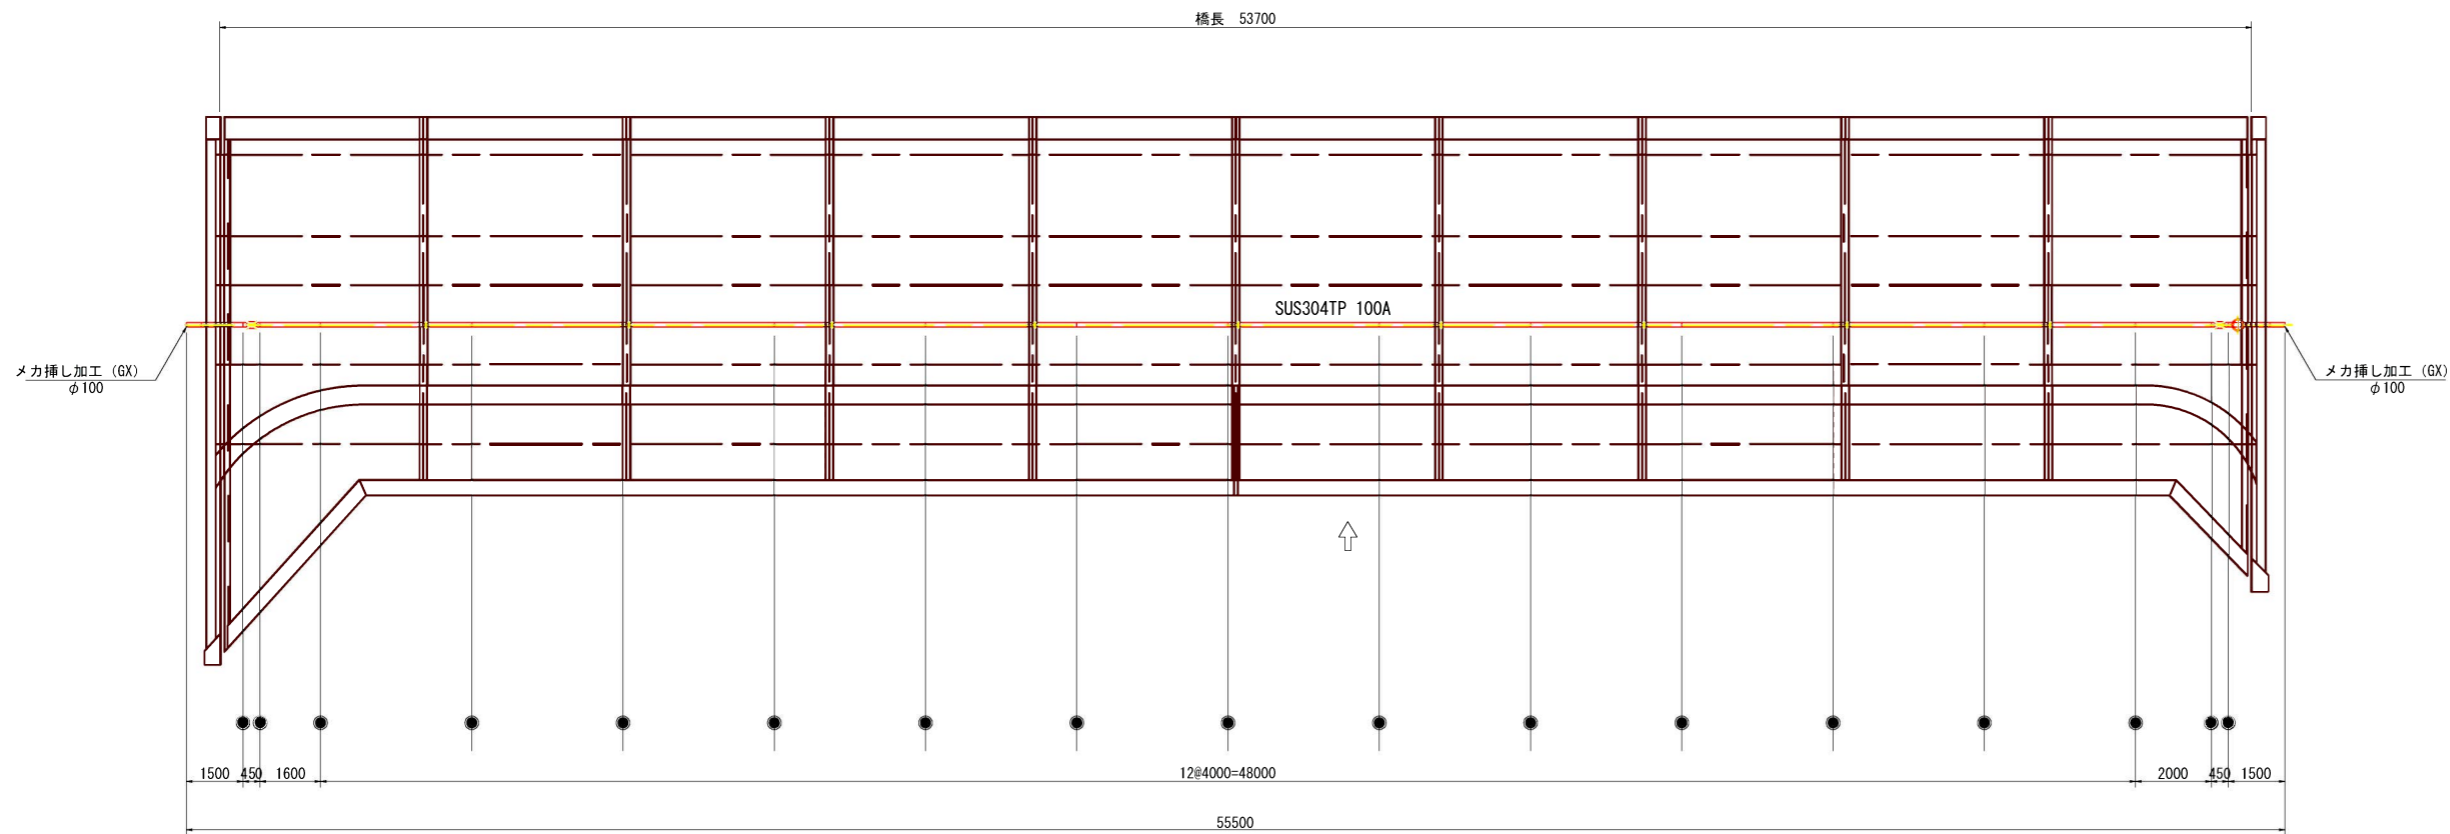


通水管部断面図 S=1:30

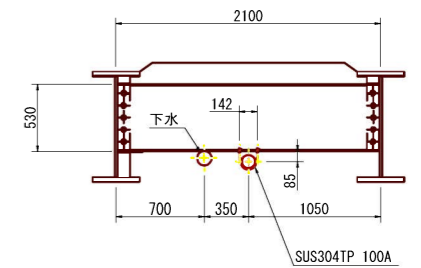


管梁詳細図 Noscale

(架空部)

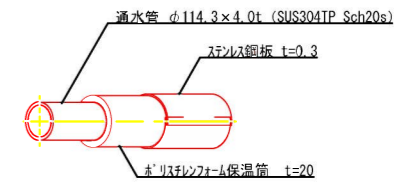


管梁詳細図 Noscale

(埋設部)

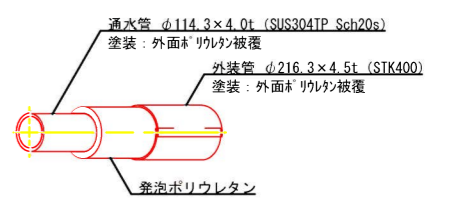


Uボルト S=1:5

SUS304TP 100A

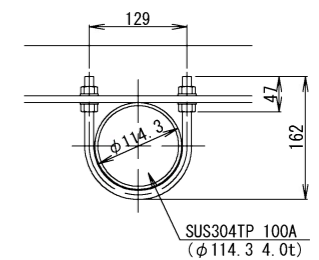

側面図 S=1:100

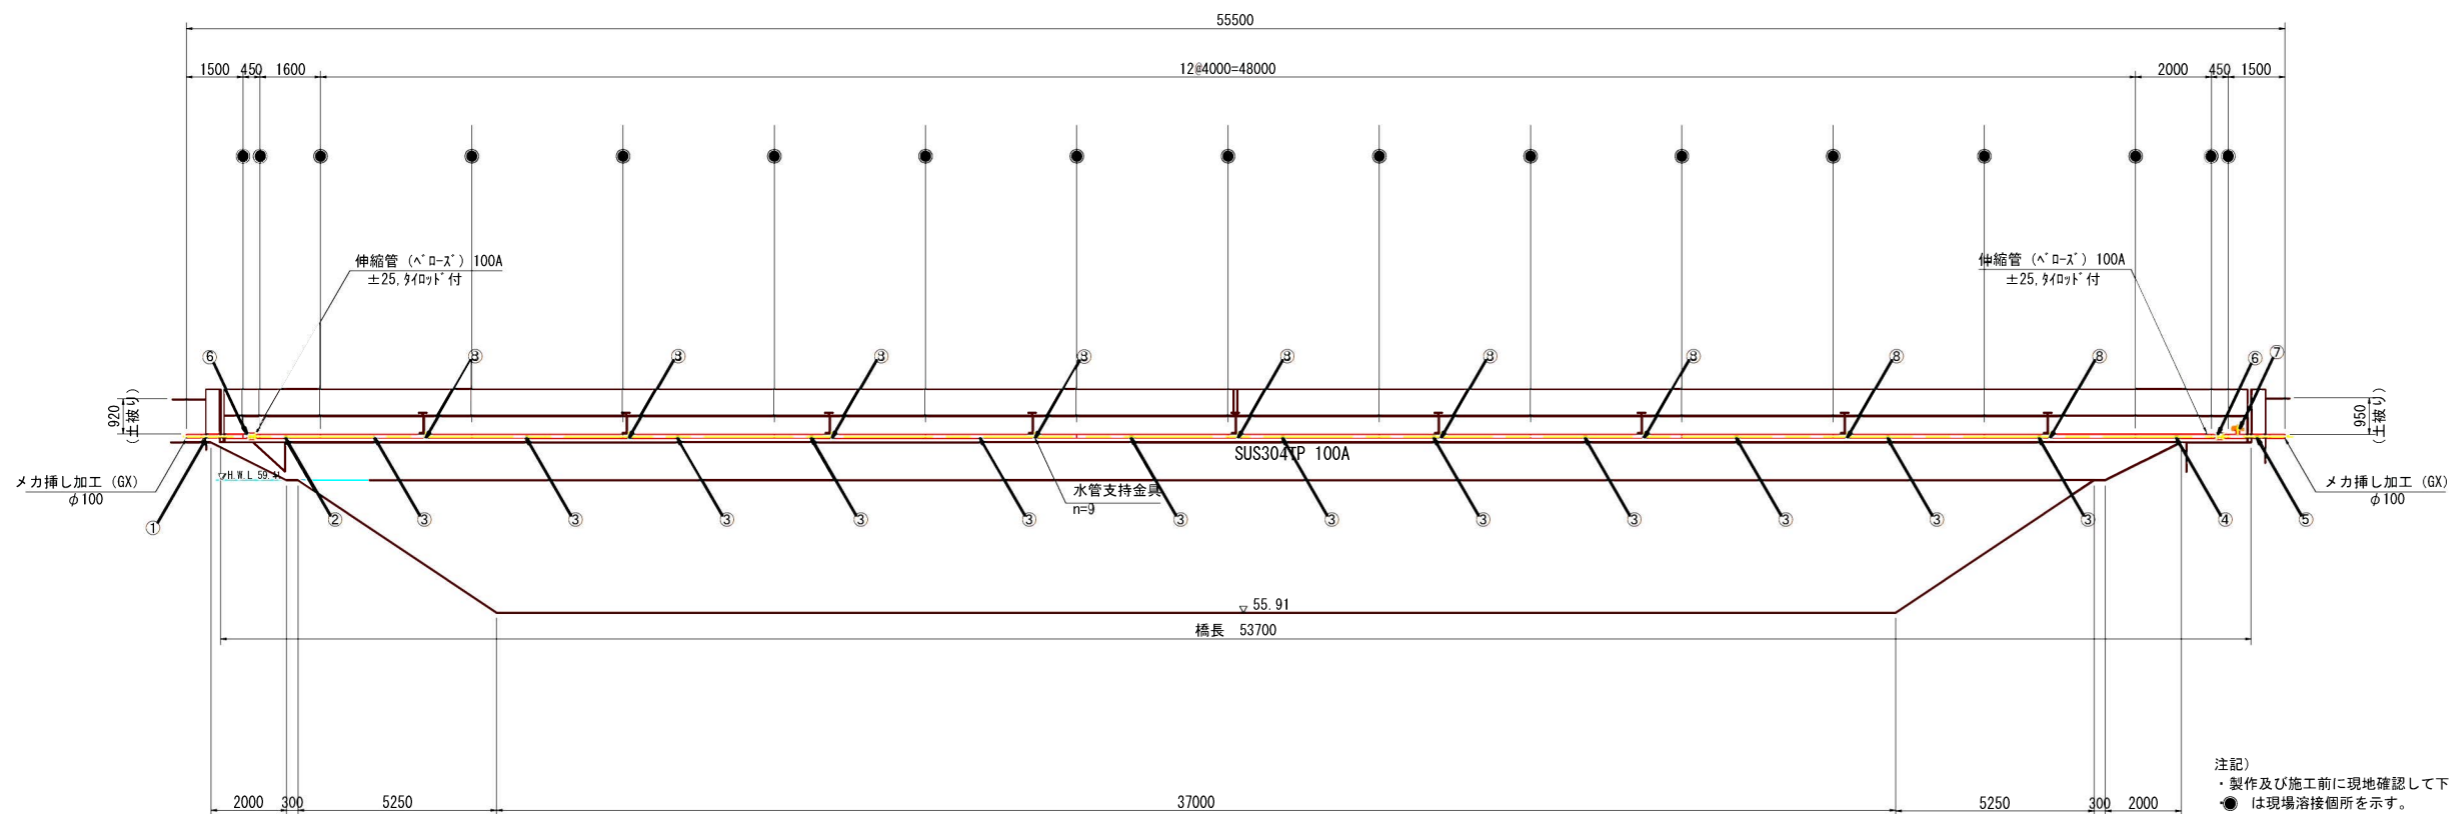

材料表


管番号	端面	形状	寸法	形状
①	片GX挿挿 片\'ベル	短管	100A × 1500L	1本
②	両\'ベル	短管	100A × 1600L	1本
③	両\'ベル	直管	100A × 4000L	12本
④	両\'ベル	短管	100A × 2000L	1本
⑤	片GX挿挿 片\'ベル	丁字管	100A × 80A × 1500L × 1300L1 × 210H	1本
⑥	両\'ベル	\'ロ-ス'伸縮管	100A × 450L 常時±25	2基
⑦	不凍急排空気弁		φ25	1基
⑧	U\'ボルト		100A	9組

注記)
・製作及び施工前に現地確認して下さい。
●は現場溶接箇所を示す。


工事名	両尾町地内(県道四日市開線ほか) 両尾橋配水管橋添架改良工事		
図面名	両尾橋水管橋添架計画図		
作成年月日			
縮尺	図示	図面番号	3 / 9
会社名			
事業者名	亀山市 上下水道部 上水道課		

両尾橋水管橋埋設部詳細図

平面図 S=1:100

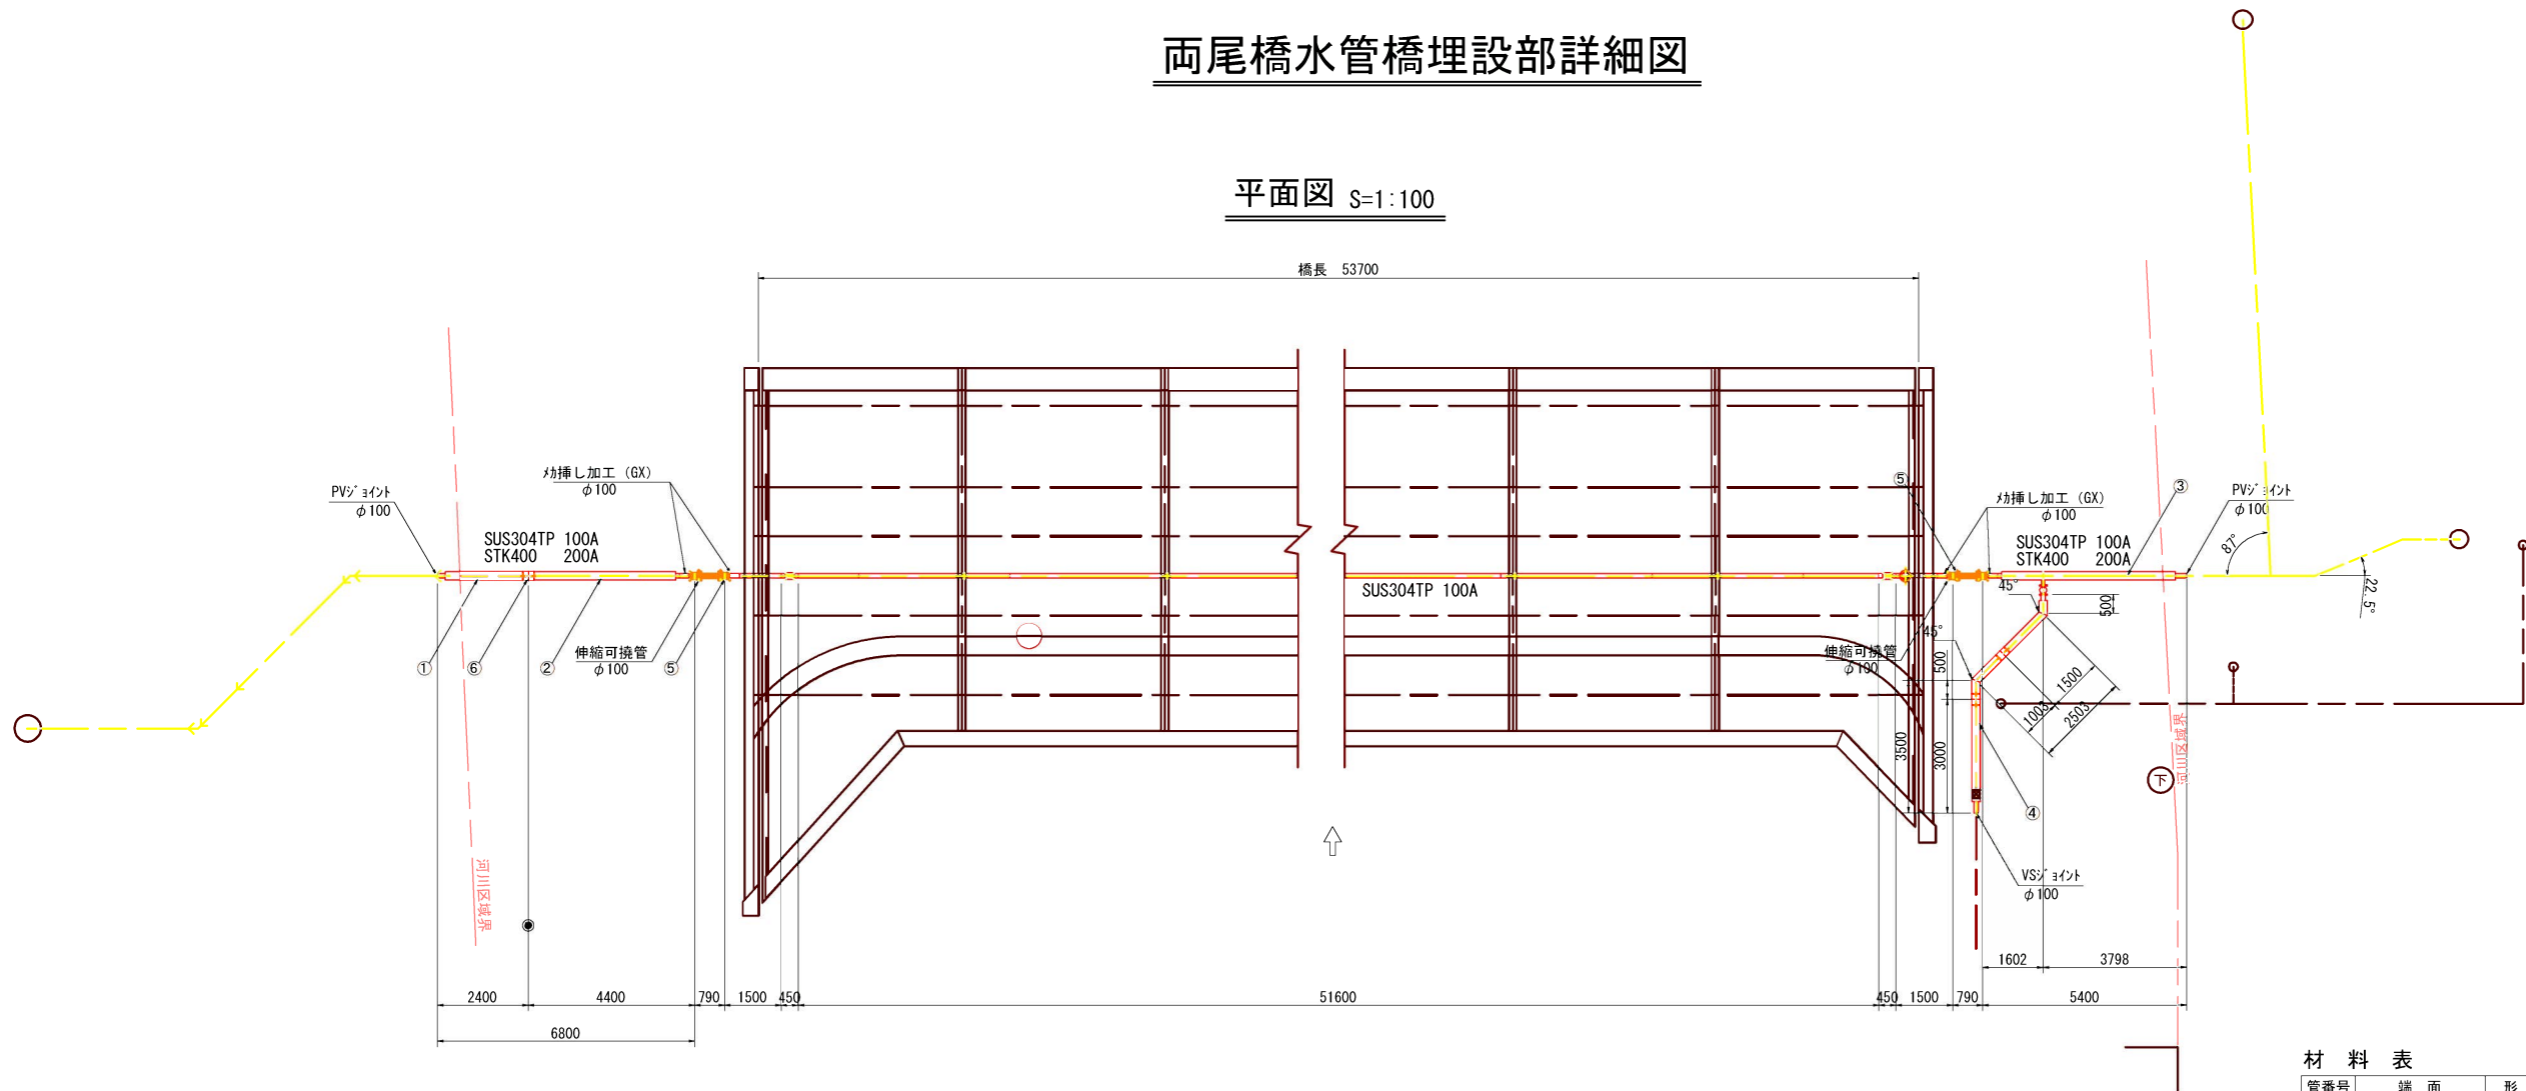

側面図 S=1:100

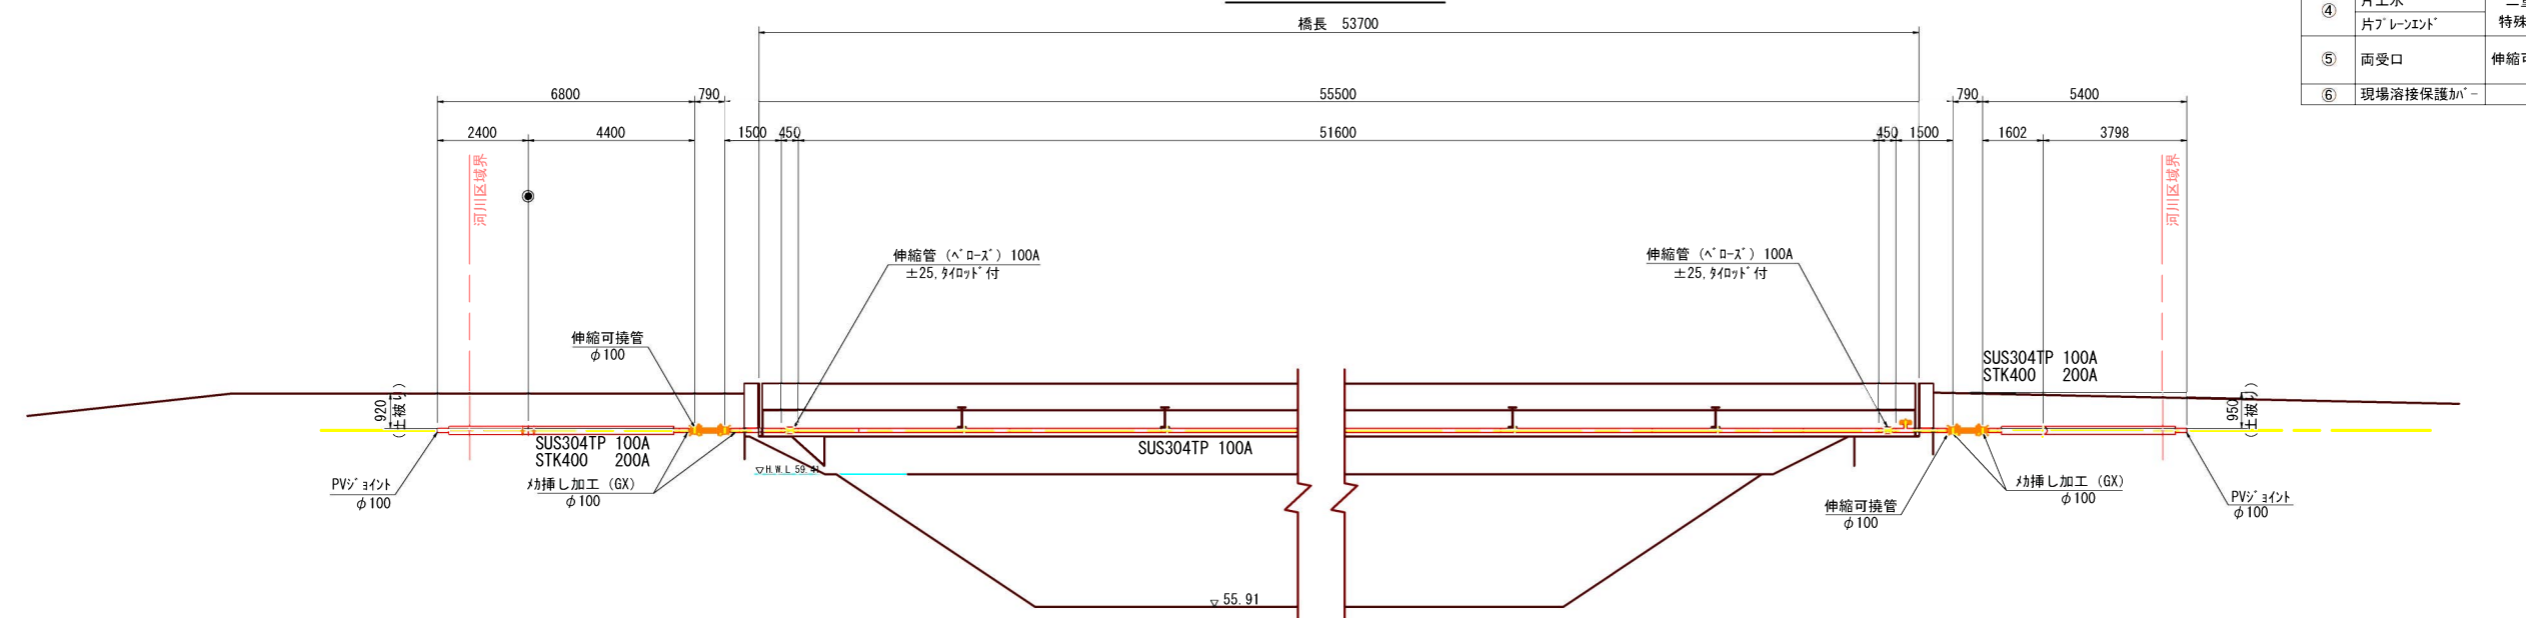

材料表


管番号	端面	形状	寸法	形状	備考
①	片アレンエンド 片φ100	二重管 短管	100A × 200φ × 2400L	1本	
②	片φ100 片GX挿挿	二重管 直管	100A × 200φ × 4400L	1本	
③	片GX挿挿 片アレンエンド	二重管 直管	100A × 100A × 5400L × 1602L1 × 200H	1本	上水アラン 取出付
④	片上水 片アレンエンド	二重管 特殊曲管	100A × 200φ × 500L × 45° × 2503L × 45° × 3500L	1本	
⑤	両受口	伸縮可撓管	100A × 790L, H=200	2基	
⑥	現場溶接保護カバー		200φ × 400L	1組	

注記)
・製作及び施工前に現地確認して下さい。


工事名	両尾町地内（県道四日市関線ほか） 両尾橋配水管添架改良工事		
図面名	水管橋埋設部詳細図		
作成年月日			
縮尺	S=1:100	図面番号	4 / 9
会社名			
事業者名	亀山市 上下水道部 上水道課		

両尾橋仮設配管撤去図

平面図 S=1:100 (A1)

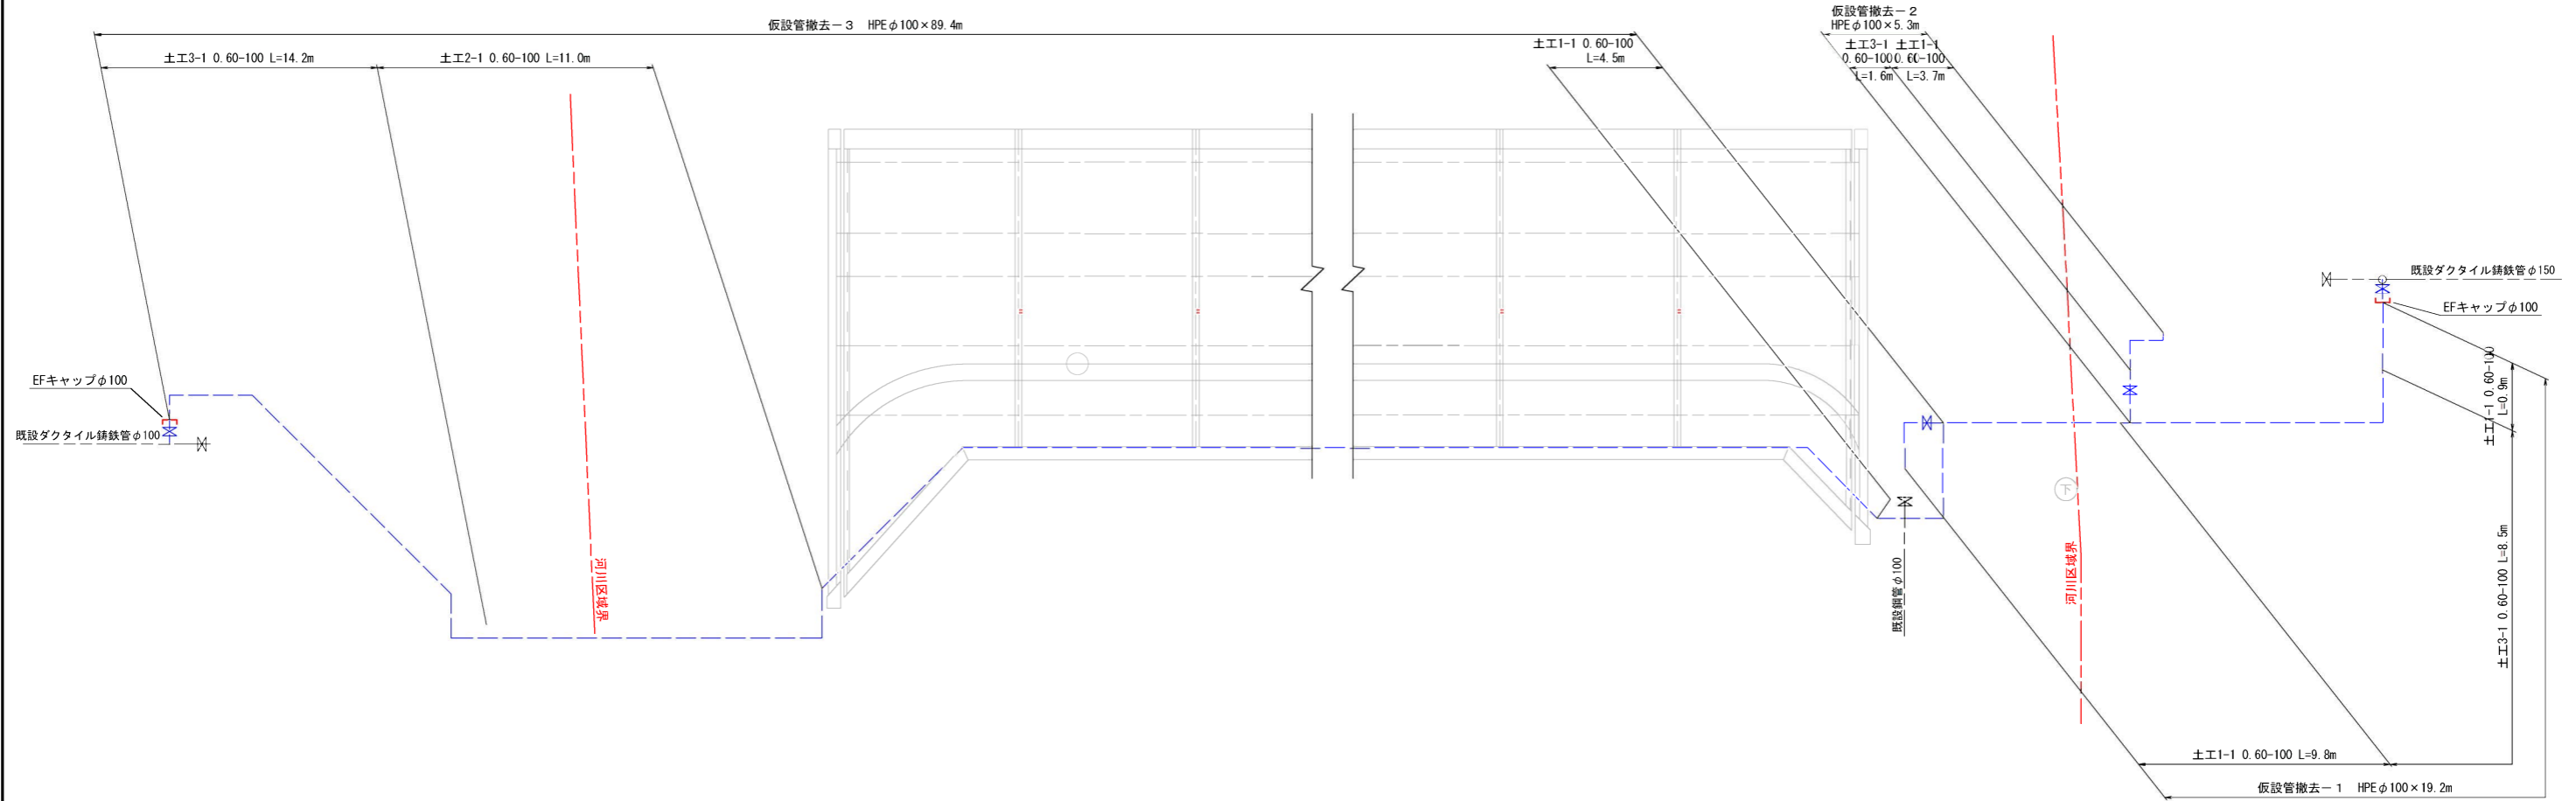


1. 県道As (L交通)

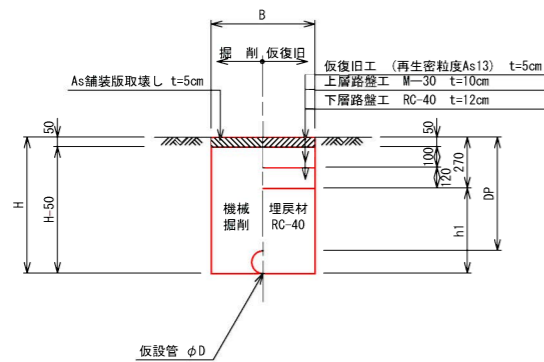

寸法表

掘削断面	口径	DP	B	D	E	h	h1	H	備考
1-1	φ100	600	550	125	-	-	455	725	


2. 県道As (A交通)

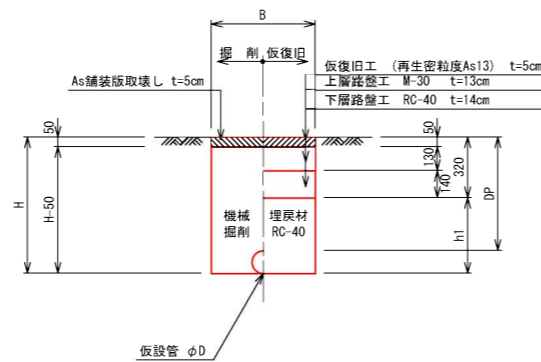

寸法表

掘削断面	口径	DP	B	D	E	h	h1	H	備考
2-1	φ100	600	550	125	-	-	405	725	

3. 県道歩道As

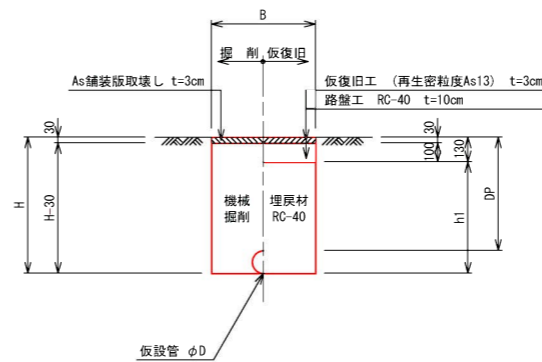


寸法表

掘削断面	口径	DP	B	D	E	h	h1	H	備考
3-1	φ100	600	550	125	-	-	595	725	


工事名	両尾橋管内 (県道四日市間線ほか) 両尾橋配水管添架改良工事		
図面名	両尾橋仮設配管撤去図		
作成年月日			
縮尺	図示	図面番号	5 / 9
会社名			
事業者名	亀山市 上下水道部 上水道課		

吊足場参考図


平面図 S=1:100 (A1)

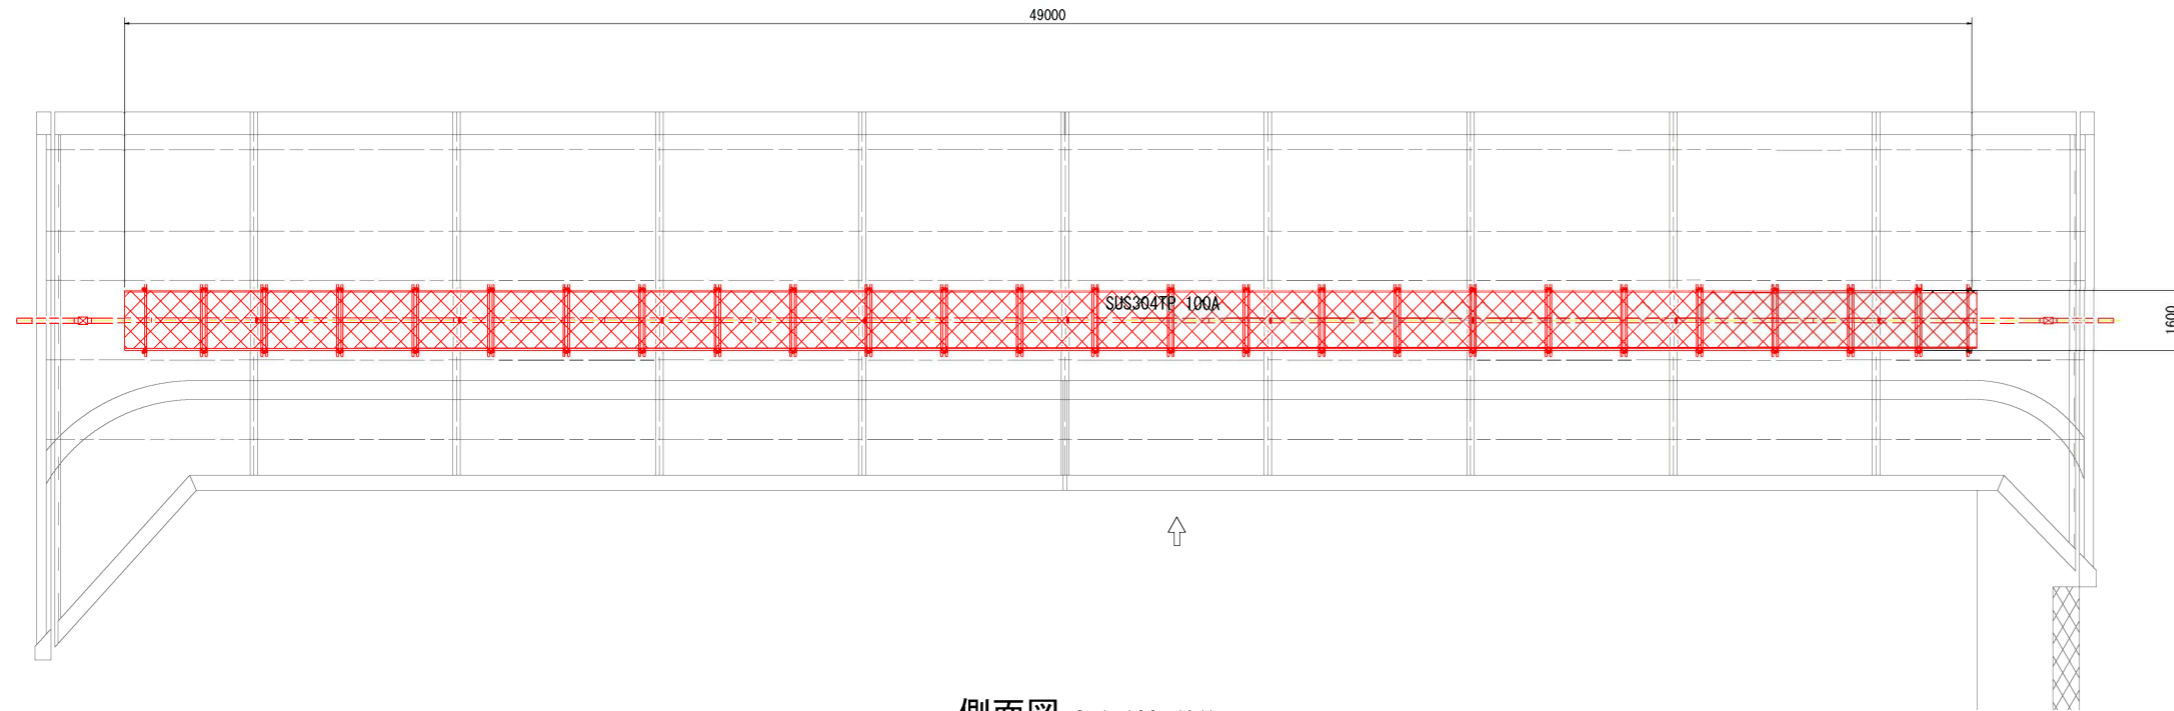

側面図 S=1:100 (A1)

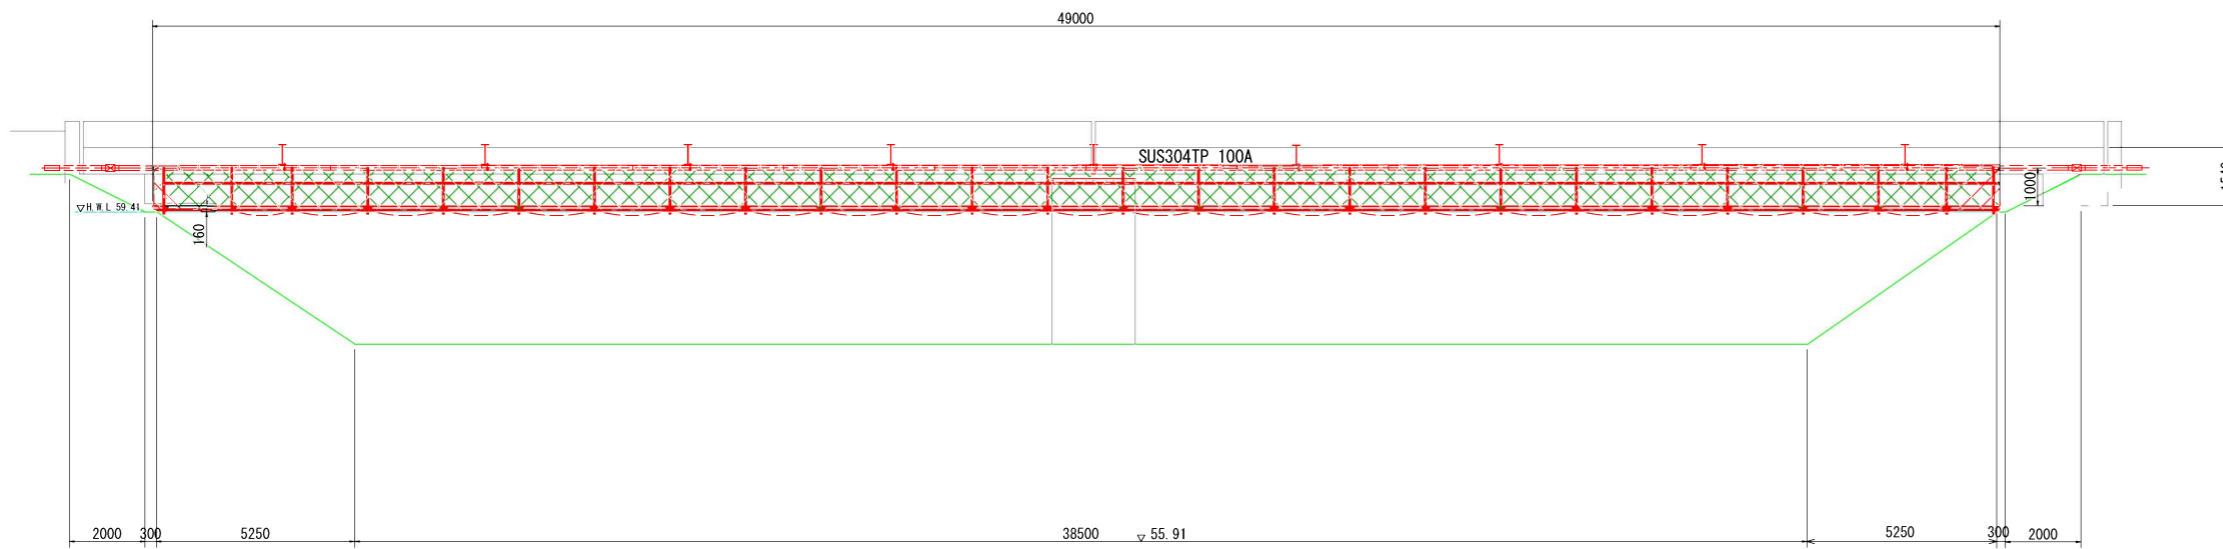


断面図 S=1:20 (A1)

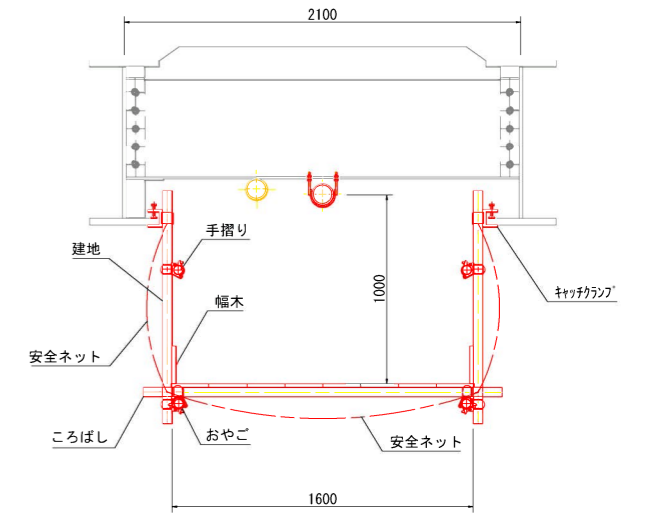

工事名	西尾町地内（県道四日市間線ほか） 西尾横配水管添架改良工事		
図面名	吊足場参考図		
作成年月日			
縮尺	図示	図面番号	6 / 9
会社名			
事業者名	亀山市 上下水道部 上水道課		

土工標準図 S=Free


1. 県道As (L交通)

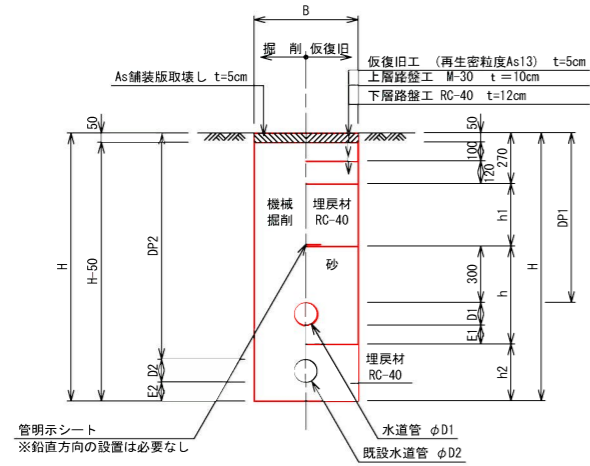

寸法表

掘削断面	新設管			既設管			B	E1	E2	h	h1	h2	H	備考
	口径1	DP1	D1	口径2	DP2	D2								
1-1	φ100	900	125	φ100	1200	118	550	100	-	525	330	193	1318	
1-2	φ100	1200	125	φ100	1200	118	550	100	107	525	630	-	1425	
1-3	100A	900	114	100A	1200	114	550	100	-	514	330	200	1314	
1-4	100A	1200	114	100A	1200	114	550	100	-	514	630	-	1314	
1-5	200A	850	216	100A	1200	114	550	100	-	616	280	148	1314	
1-6	200A	1150	216	100A	1200	114	550	100	52	616	580	-	1466	


2. 県道As (A交通)

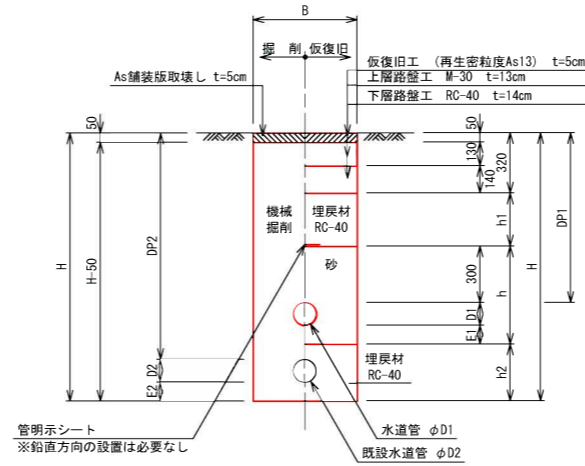

寸法表

掘削断面	新設管			既設管			B	E1	E2	h	h1	h2	H	備考
	口径1	DP1	D1	口径2	DP2	D2								
2-1	φ100	900	125	φ100	1200	118	550	100	-	525	280	193	1318	
2-2	100A	900	114	100A	1200	114	550	100	-	714	280	200	1314	
2-3	200A	850	216	100A	1200	114	550	100	-	764	230	148	1314	

3. 県道歩道As

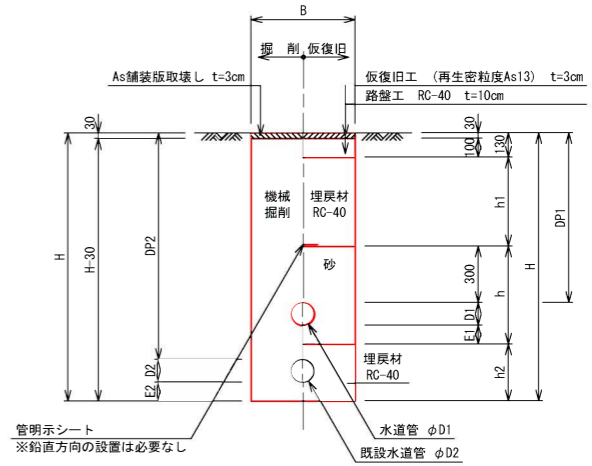


寸法表

掘削断面	新設管			既設管			B	E1	E2	h	h1	h2	H	備考
	口径1	DP1	D1	口径2	DP2	D2								
3-1	φ100	900	125	φ100	1200	118	550	100	-	718	470	193	1318	
3-2	φ100	1200	125	φ100	1200	118	550	100	107	525	770	-	1425	

工事名	高尾町地内（県道四日市間線ほか） 高尾橋配水管添架改良工事			
図面名	土工標準図			
作成年月日				
縮尺	Free	図面番号	7	/ 9
会社名				
事業者名	亀山市 上下水道部 上水道課			


仕切弁ボックス標準図

S=Free

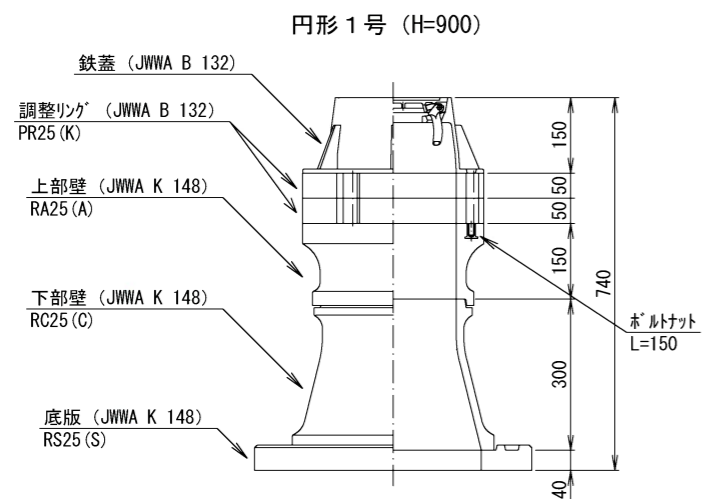

仕切弁筐（鉄蓋）参考図


S=Free

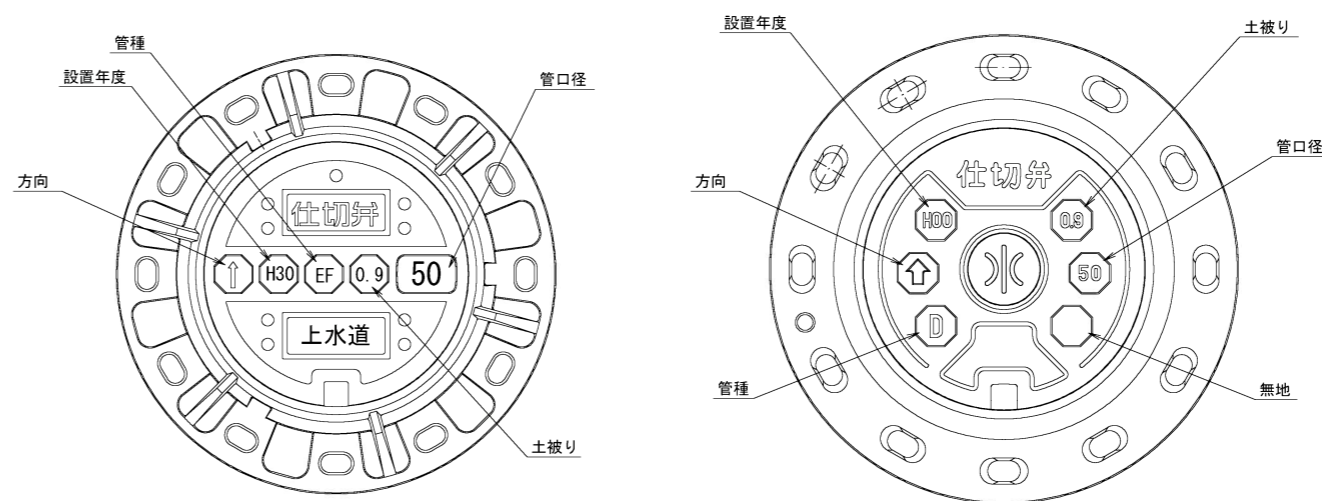


※情報項目の数は5項目以上明示できるものとする。

工事名	高尾町地内（県道四日市間線ほか） 高尾橋配水管添架改良工事		
図面名	構造図		
作成年月日			
縮尺	Free	図面番号	8 / 9
会社名			
事業者名	亀山市 上下水道部 上水道課		

舗装復旧図 S=1:200 (A1)

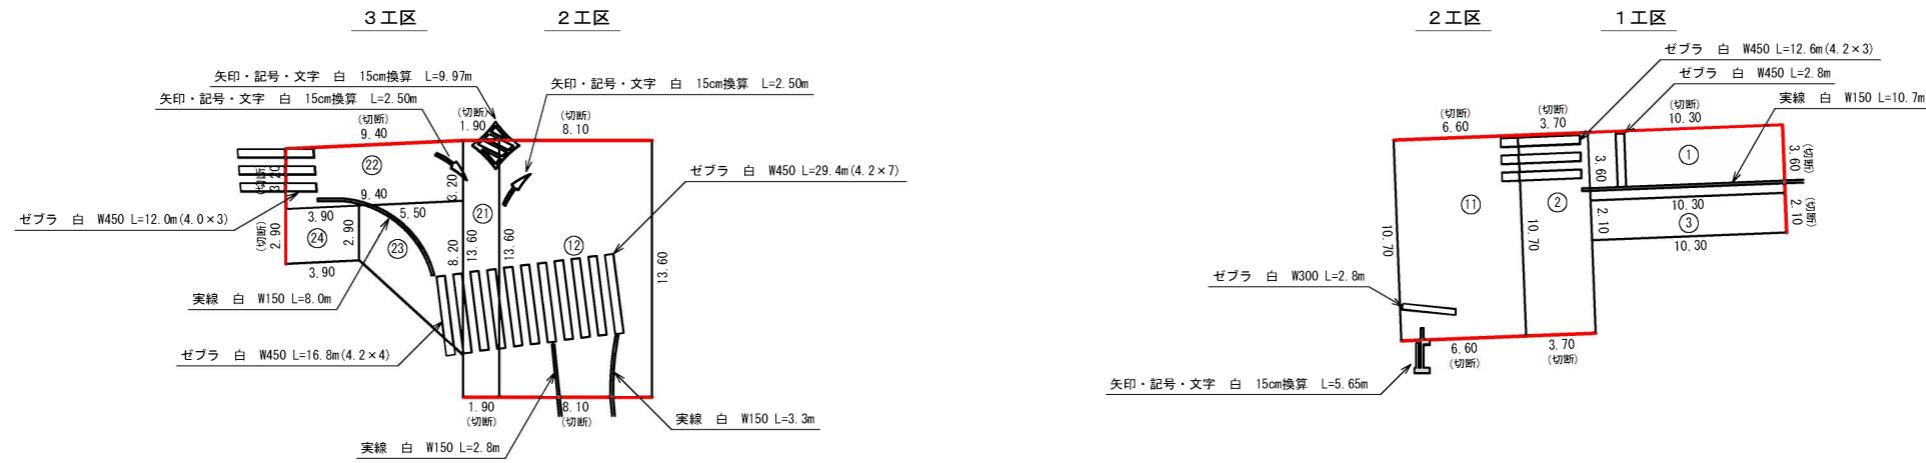

舗装復旧標準図 S=1:20 (A1)

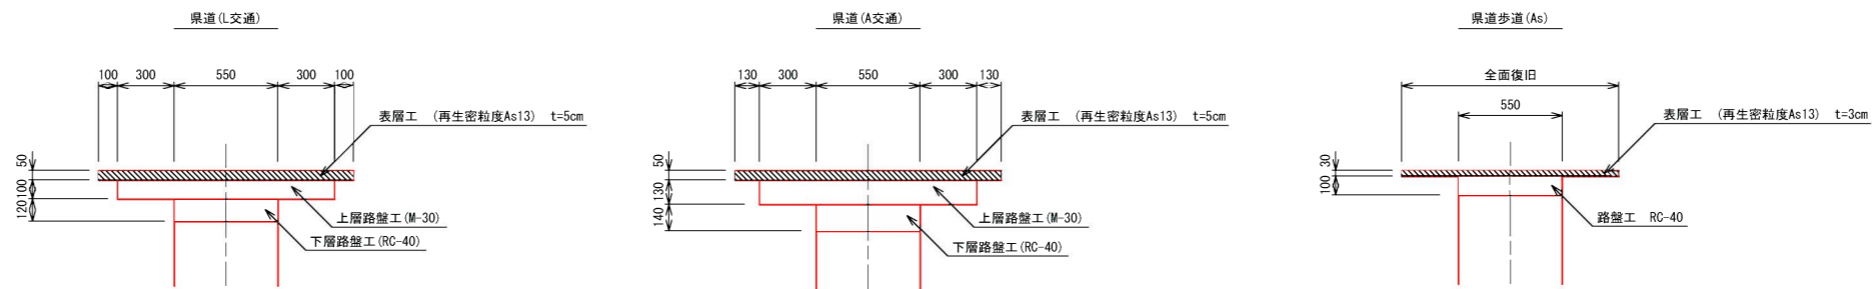

工事名	高尾町地内(県道四日市間線ほか) 高尾橋配水管添架改良工事		
図面名	舗装復旧図・舗装復旧標準図		
作成年月日			
縮尺	図示	図面番号	9 / 9
会社名			
事業者名	亀山市 上下水道部 上水道課		