
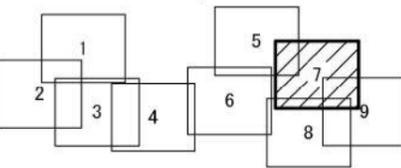




施工箇所

工事名	本町南部処理分区舗装復旧工事(その1)
処理分区名	本町南部処理分区
工事箇所名称	亀山市阿野田町ほか1地区
縮尺	S=1:10000
図面番号	1

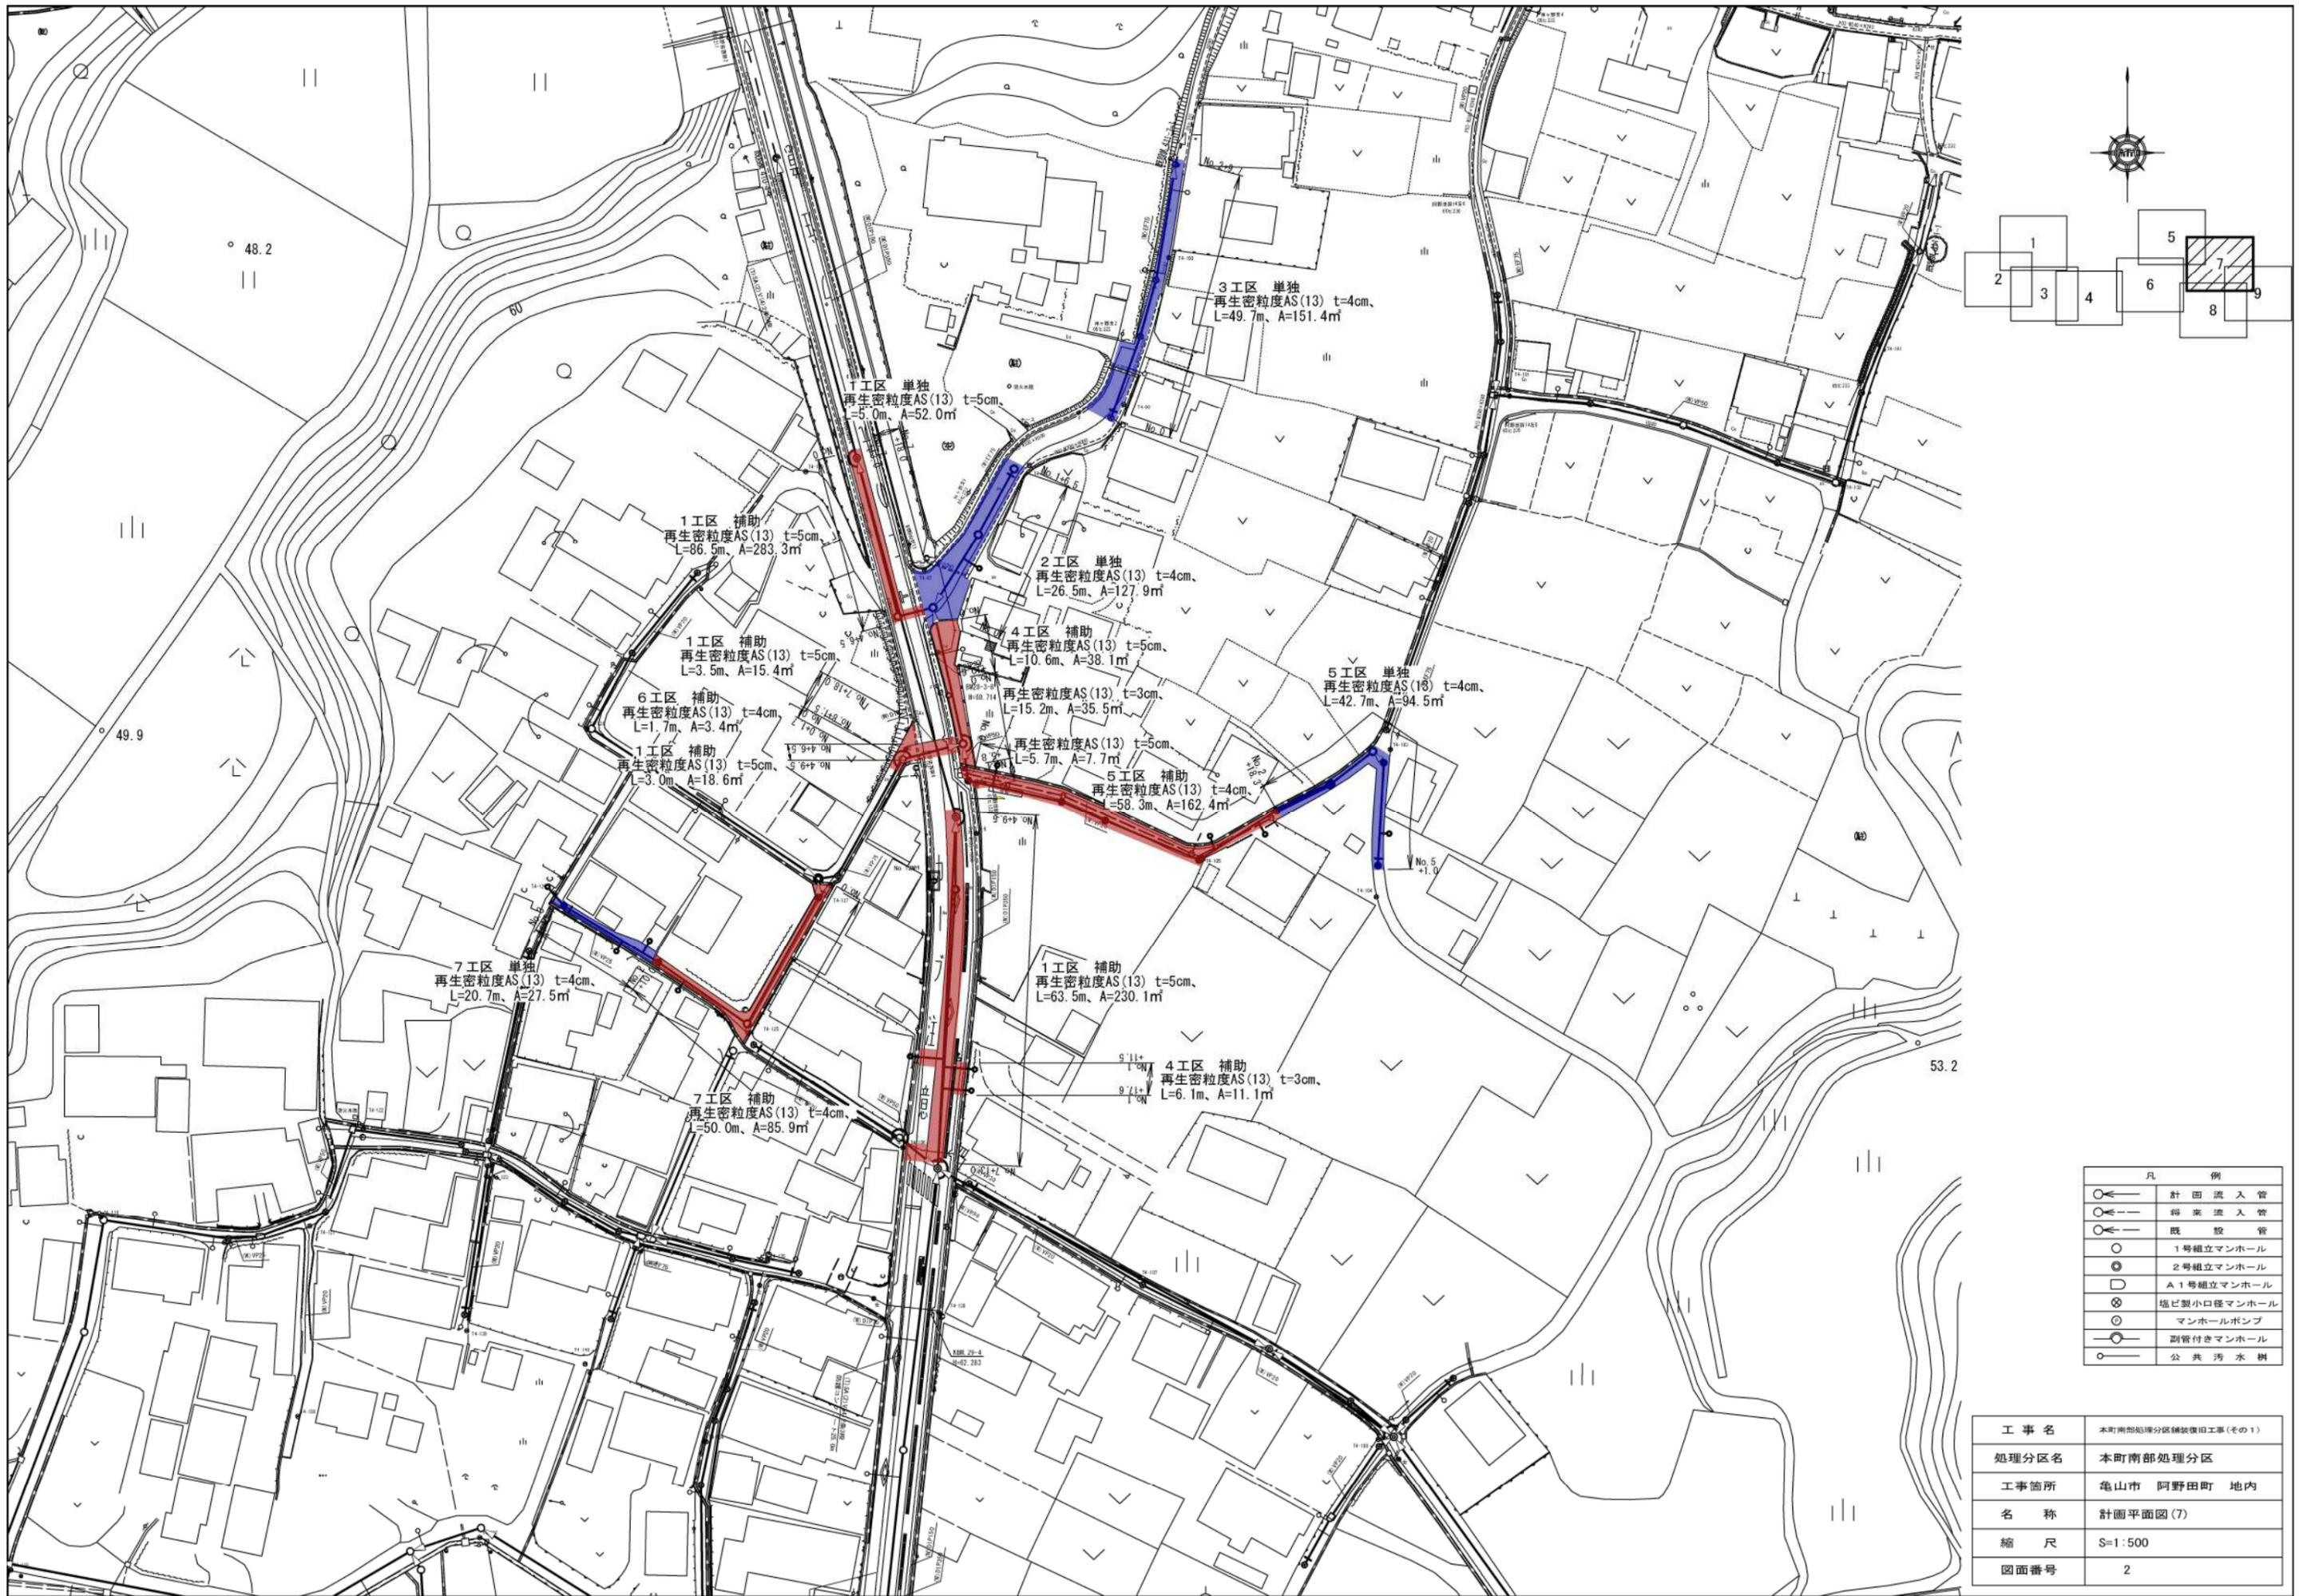



凡 例	
	計画流入管
	incoming 流入管
	既設管
	1号組立マンホール
	2号組立マンホール
	A1号組立マンホール
	塩ビ製小口径マンホール
	マンホールポンプ
	副管付きマンホール
	公共汚水線

工事名	本町南部処理分区分管復旧工事(その1)
処理分区名	本町南部処理分区
工事箇所	亀山市 阿野田町 地内
名称	計画平面図(7)
縮尺	S=1:500
図面番号	2

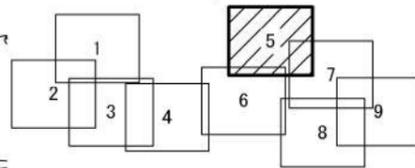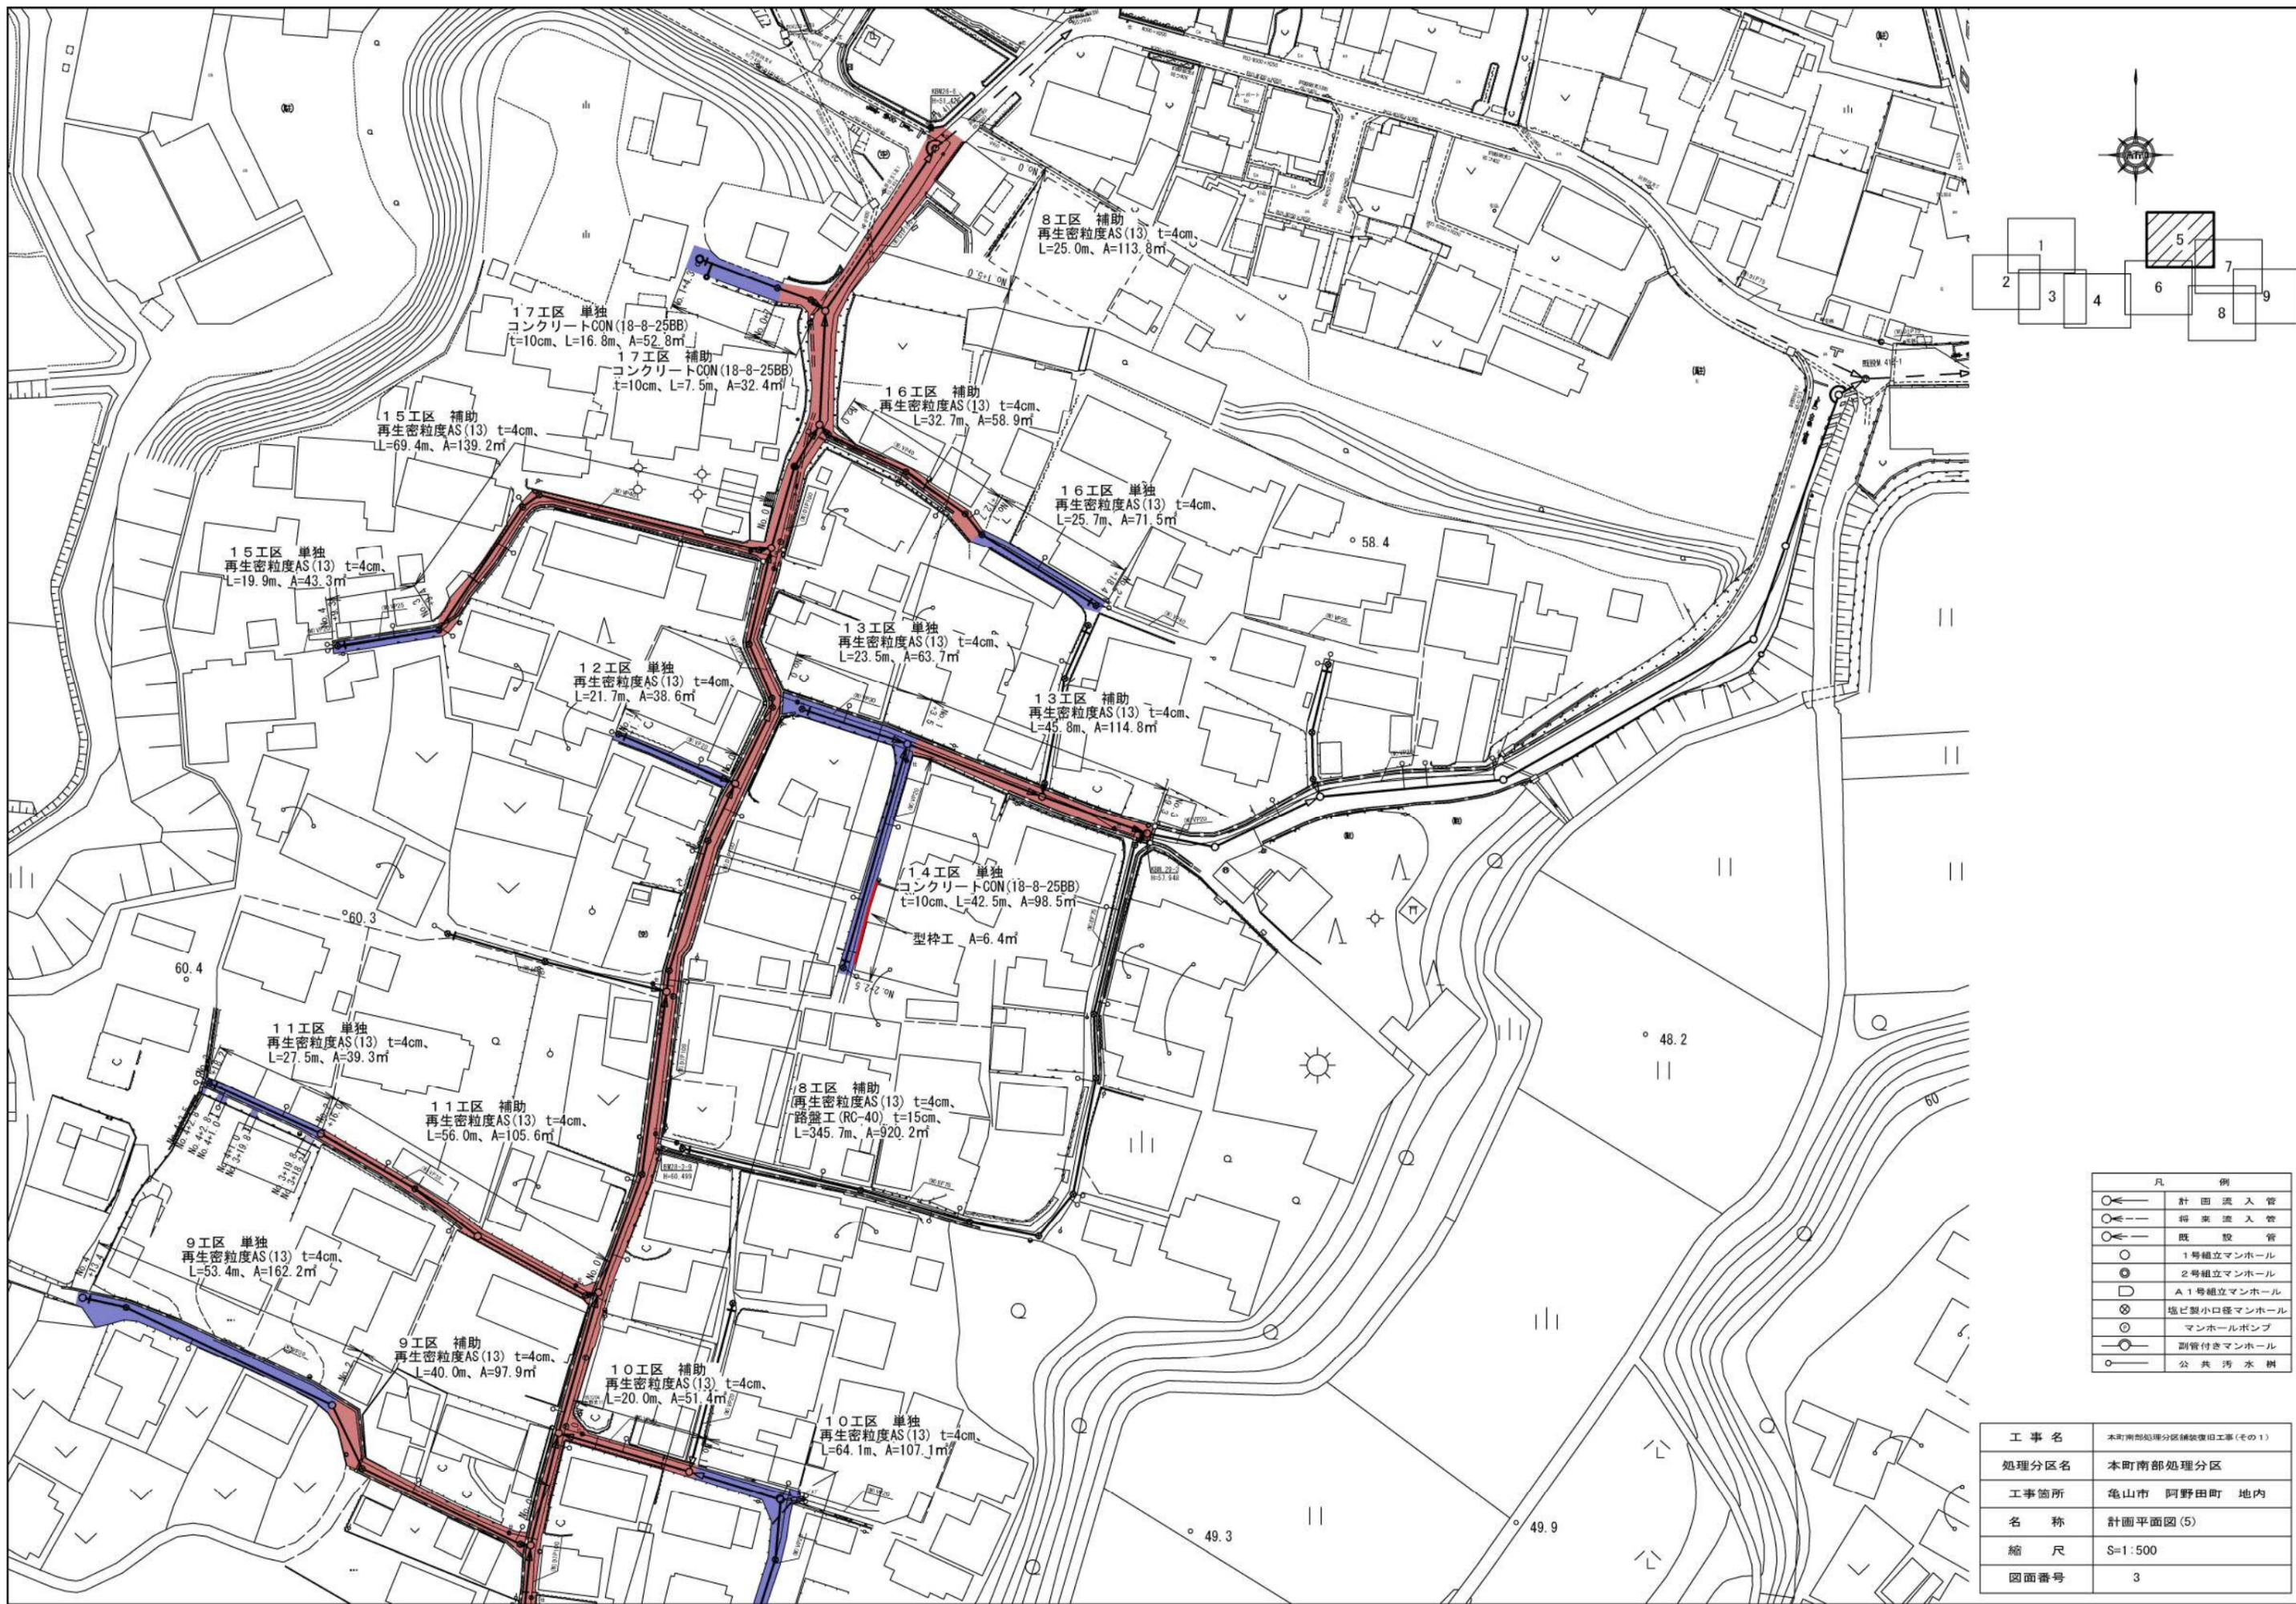


凡 例	
	計画流入管
	incoming 流入管
	既設管
	1号組立マンホール
	2号組立マンホール
	A1号組立マンホール
	塩ビ製小口径マンホール
	マンホールポンプ
	副管付きマンホール
	公共汚水線

工事名	本町南部処理分区分補修旧工事(その1)
処理分区分名	本町南部処理分区分
工事箇所	亀山市 阿野田町 地内
名称	計画平面図(5)
縮尺	S=1:500
図面番号	3

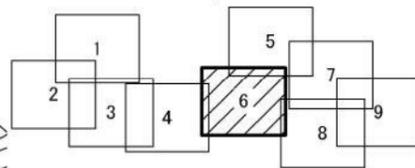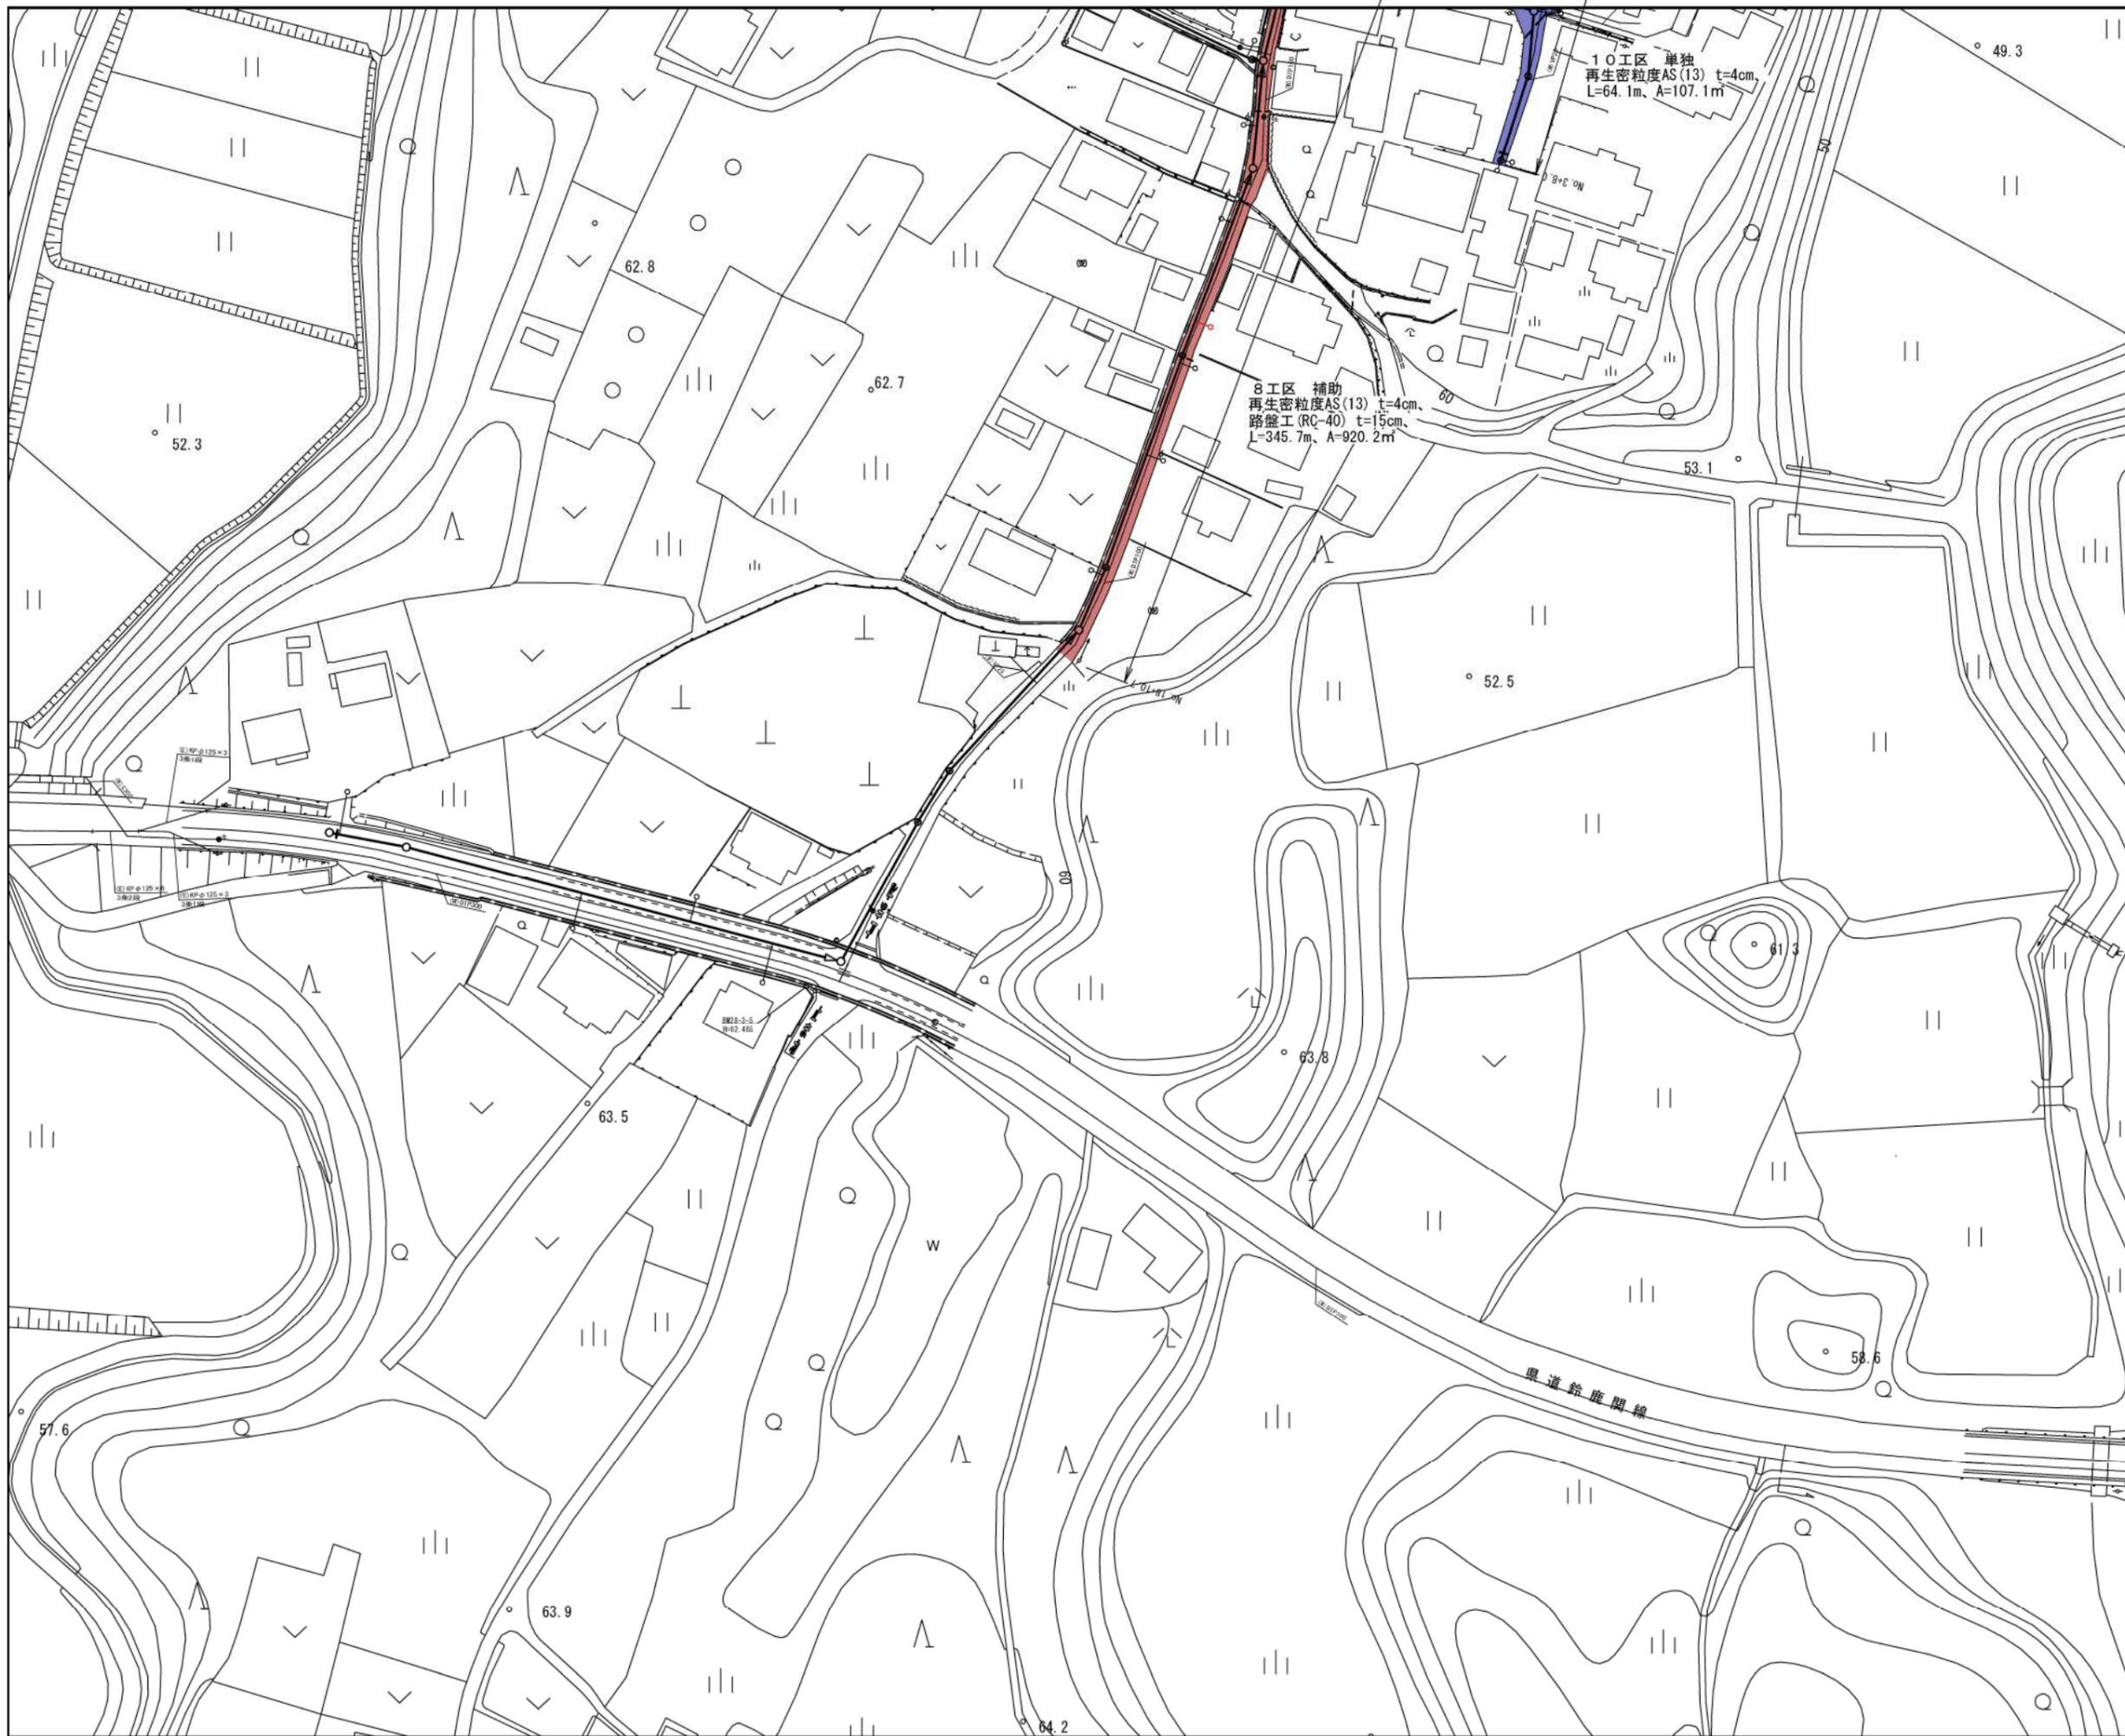

凡 例	
	計画流入管
	将来流入管
	既 設 管
	1号組立マンホール
	2号組立マンホール
	A1号組立マンホール
	塩ビ製小口径マンホール
	マンホールポンプ
	側管付きマンホール
	公共汚水樹

工事名	本町南部処理分区舗装復旧工事(その1)
処理分区名	本町南部処理分区
工事箇所	亀山市 阿野田町 地内
名称	計画平面図(6)
縮 尺	S=1:500
図面番号	4

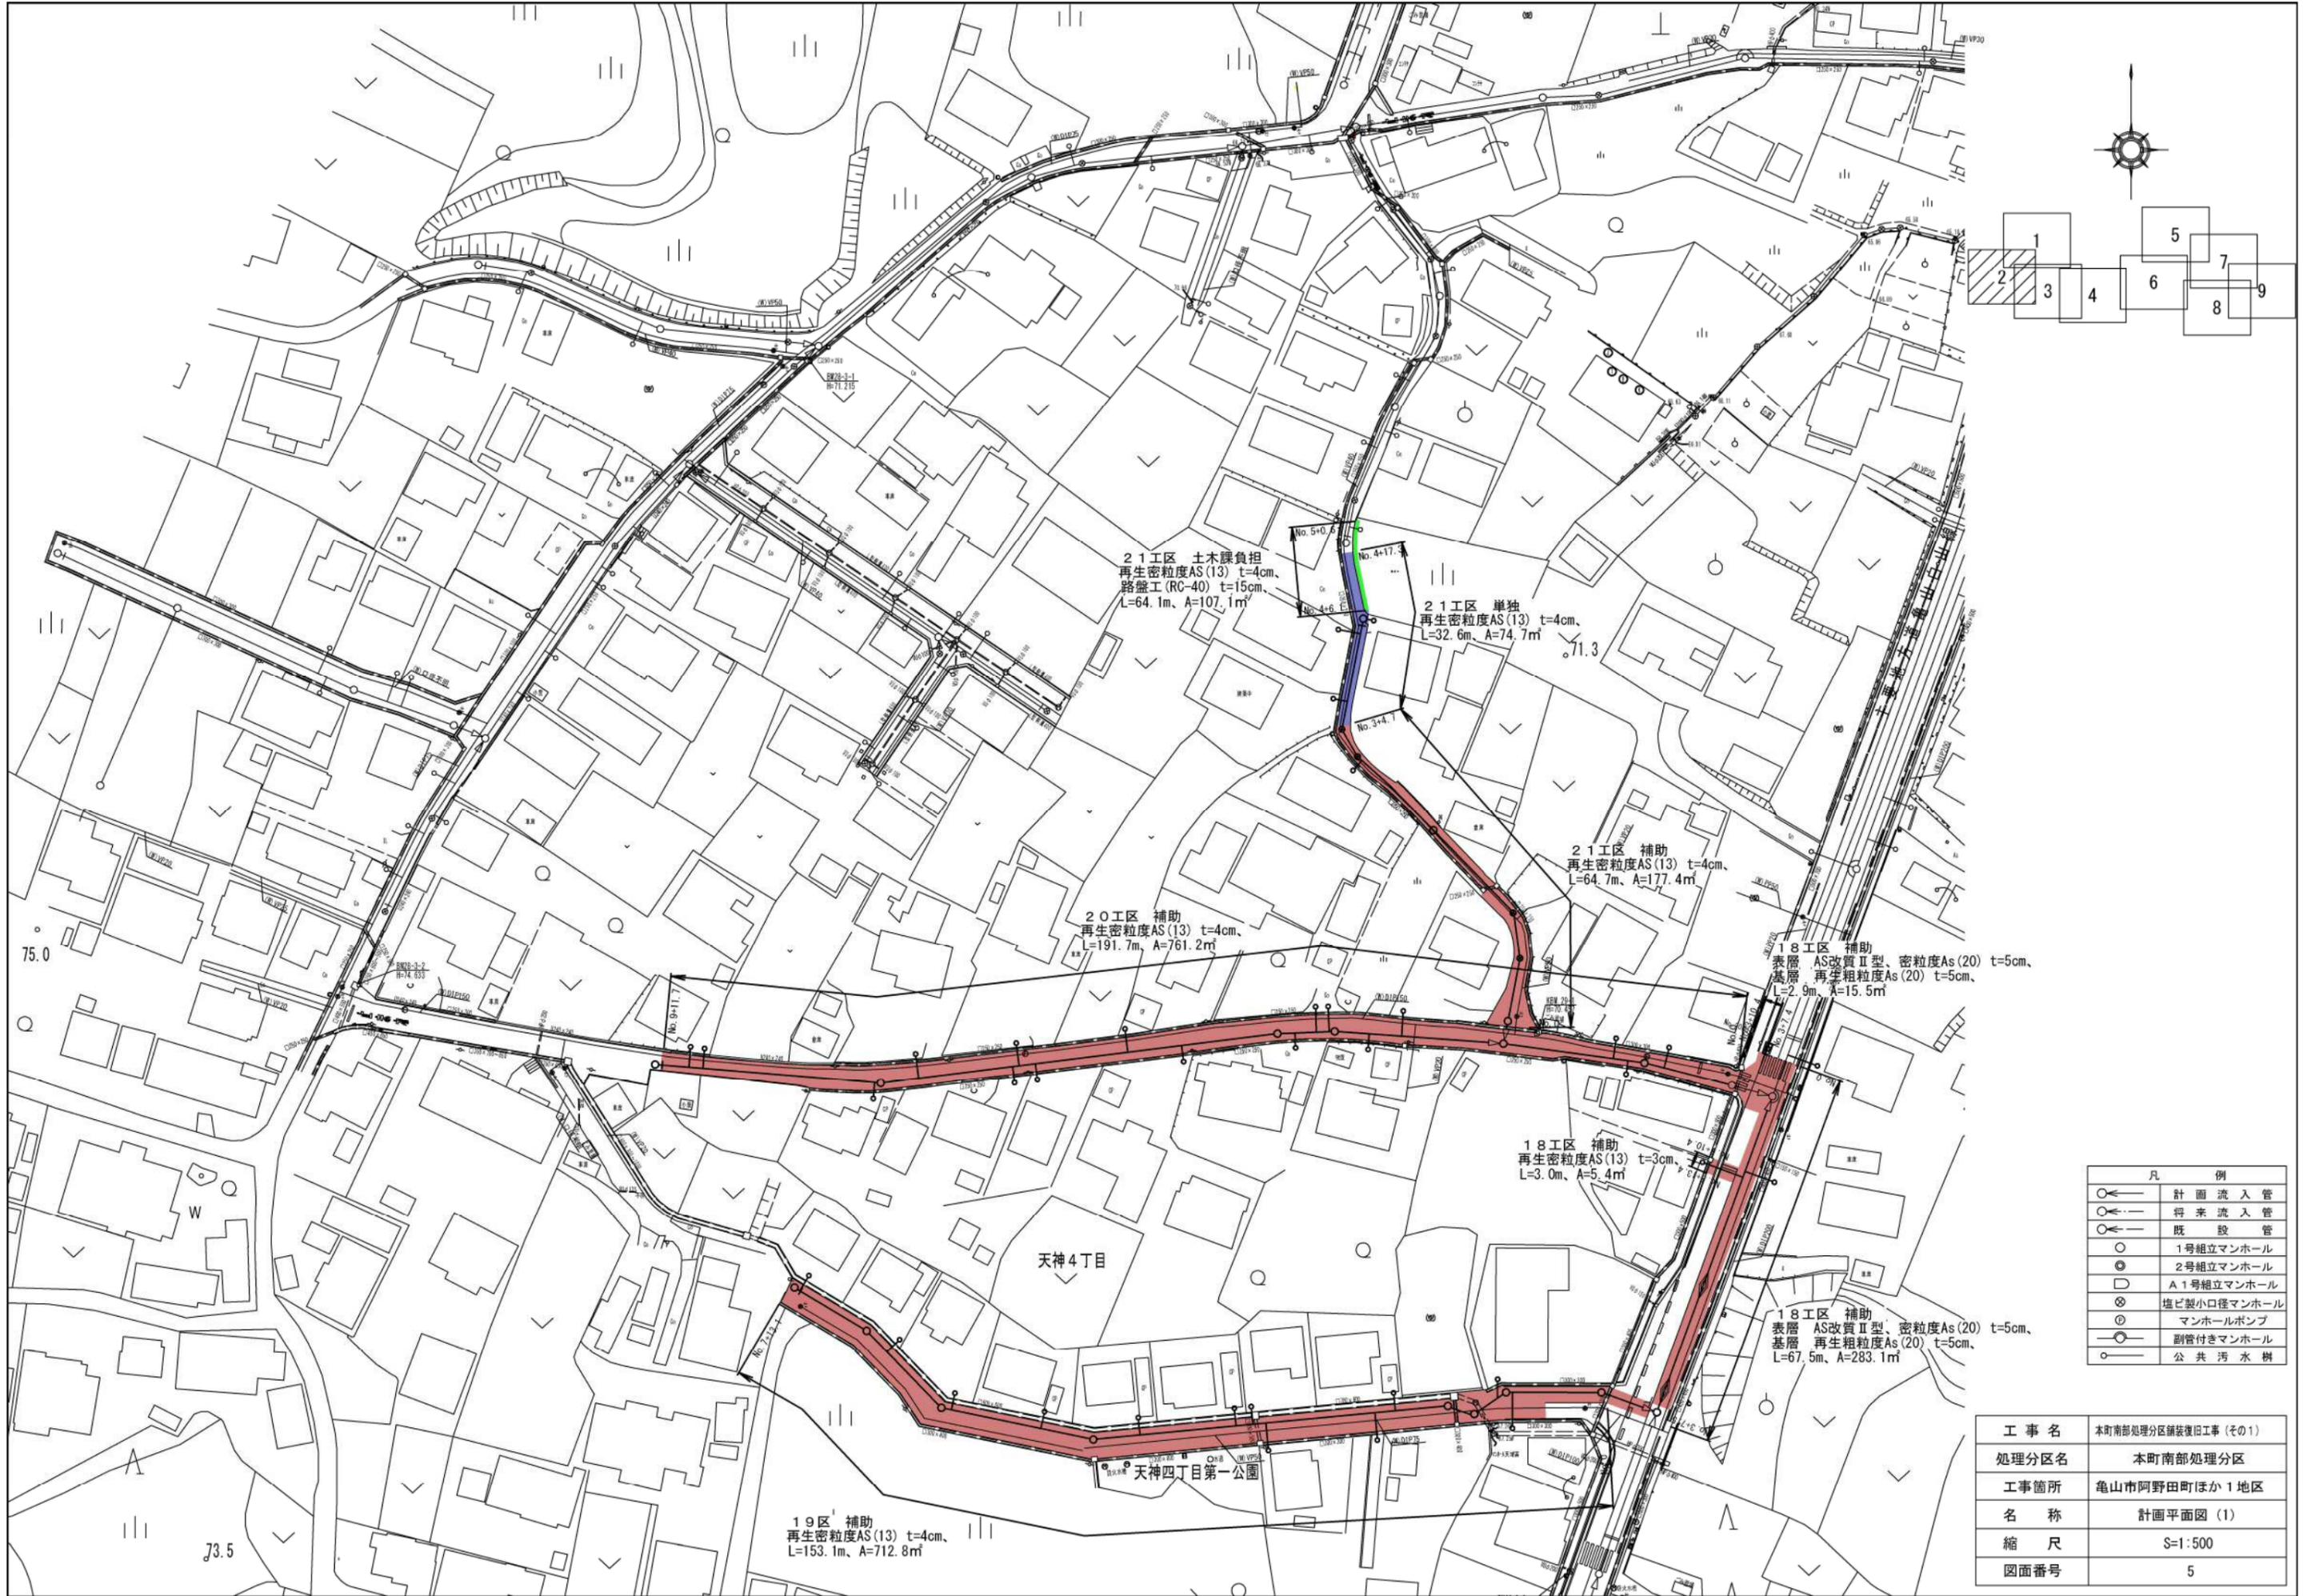

21工区 土木課負担  
再生密度AS(13) t=4cm,  
路盤工(RC-40) t=15cm,  
L=64.1m, A=107.1m<sup>2</sup>

21工区 単独  
再生密度AS(13) t=4cm,  
L=32.6m, A=74.7m<sup>2</sup>

21工区 補助  
再生密度AS(13) t=4cm,  
L=64.7m, A=177.4m<sup>2</sup>


20工区 補助  
再生密度AS(13) t=4cm,  
L=191.7m, A=761.2m<sup>2</sup>

18工区 補助  
表層 AS改質Ⅱ型、密度As(20) t=5cm,  
基層 再生粗粒度As(20) t=5cm,  
L=2.9m, A=15.5m<sup>2</sup>

18工区 補助  
再生密度AS(13) t=3cm,  
L=3.0m, A=5.4m<sup>2</sup>

18工区 補助  
表層 AS改質Ⅱ型、密度As(20) t=5cm,  
基層 再生粗粒度As(20) t=5cm,  
L=67.5m, A=283.1m<sup>2</sup>

19区 補助  
再生密度AS(13) t=4cm,  
L=153.1m, A=712.8m<sup>2</sup>







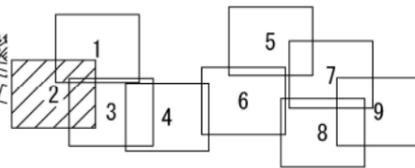


凡 例	
	計画流入管
	将来流入管
	既設管
	1号組立マンホール
	2号組立マンホール
	A1号組立マンホール
	塩ビ製小口径マンホール
	マンホールポンプ
	副管付きマンホール
	公共汚水線

工事名	本町南部処理分区舗装復旧工事(その1)
処理分区名	本町南部処理分区
工事箇所	亀山市阿野田町ほか1地区
名称	計画平面図(1)
縮尺	S=1:500
図面番号	5

# 舗装復旧図

S=1:10

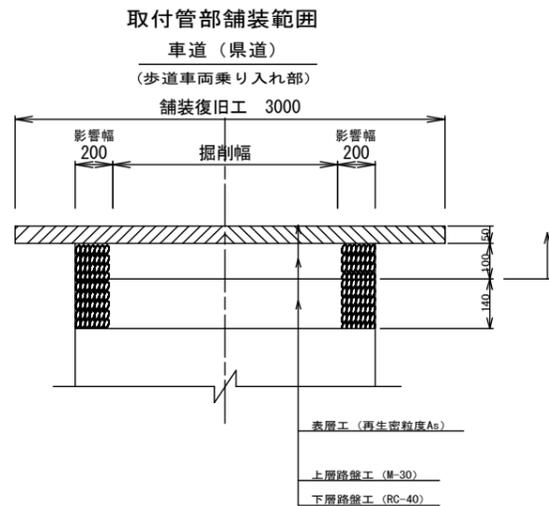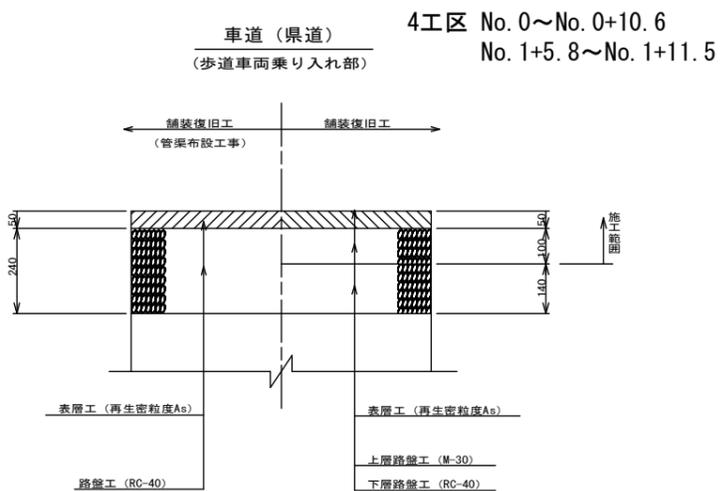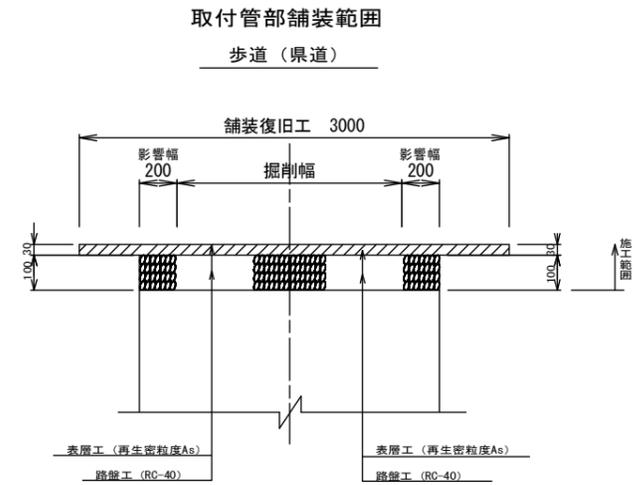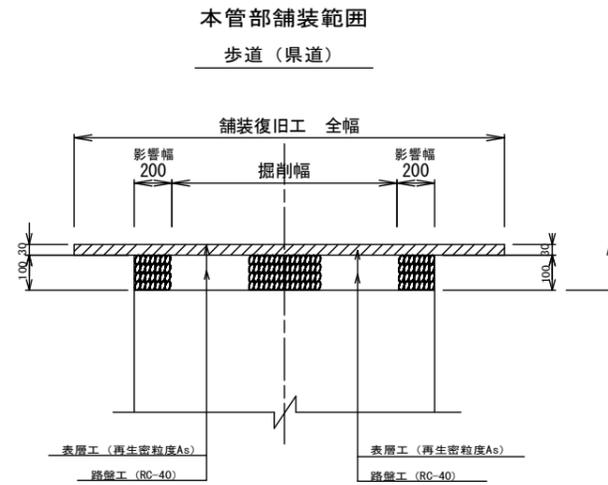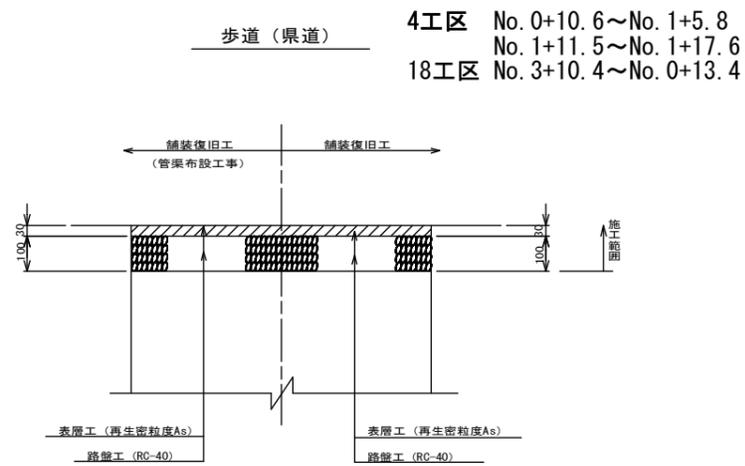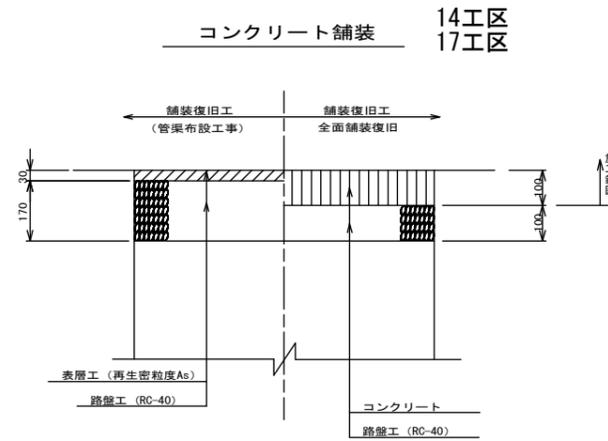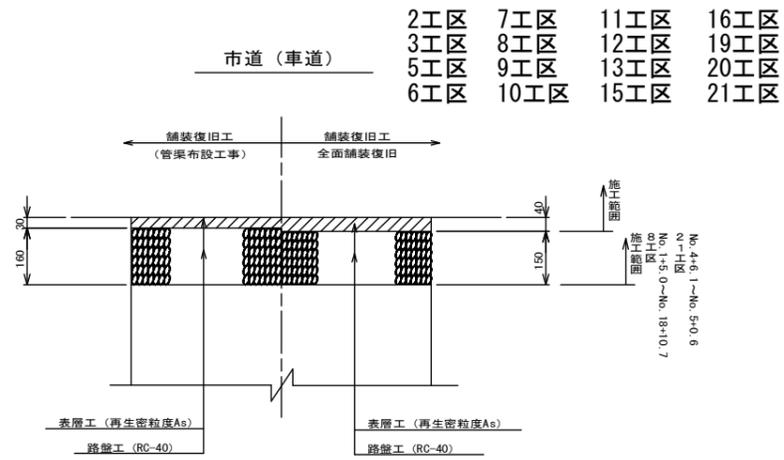


工事名	本町南部処理分区舗装復旧工事(その1)
処理分区名	本町南部処理分区
工事箇所	亀山市 阿野田町ほか1地区
名称	舗装復旧図
縮尺	S=1:10
図面番号	6


# 舗装復旧図

S=1:10


車道（県道） 1工区  
（亀山安濃線）N4 交通

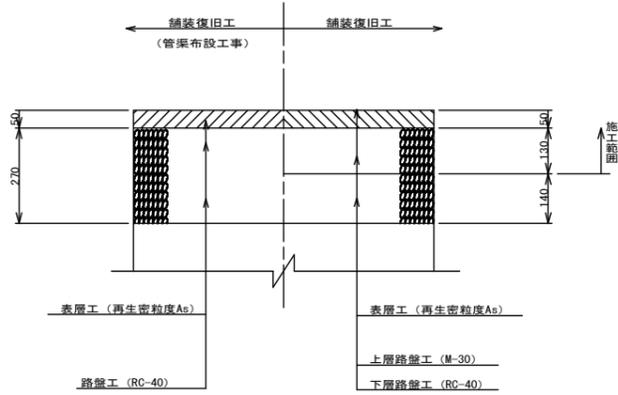


本管部舗装範囲  
車道（県道）  
N4 交通  
舗装復旧工

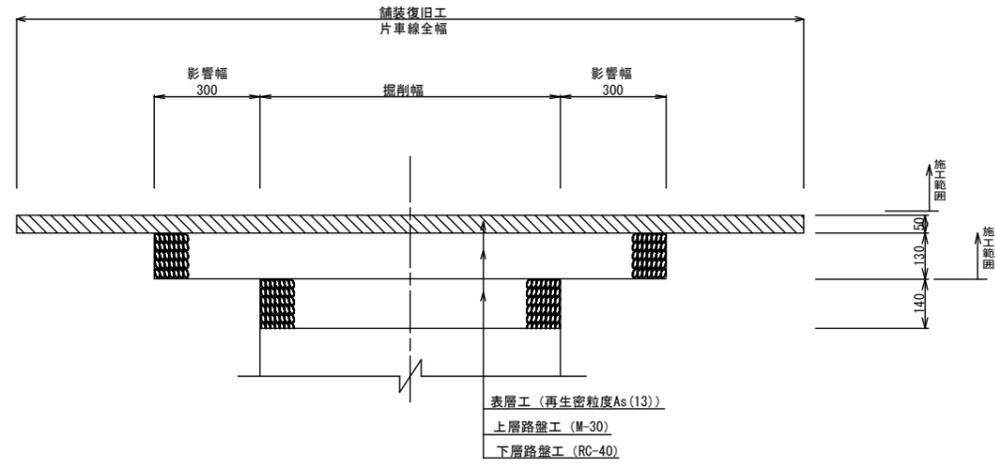


本管横断面部及び取付管部舗装範囲  
車道（県道）  
N4 交通  
舗装復旧工

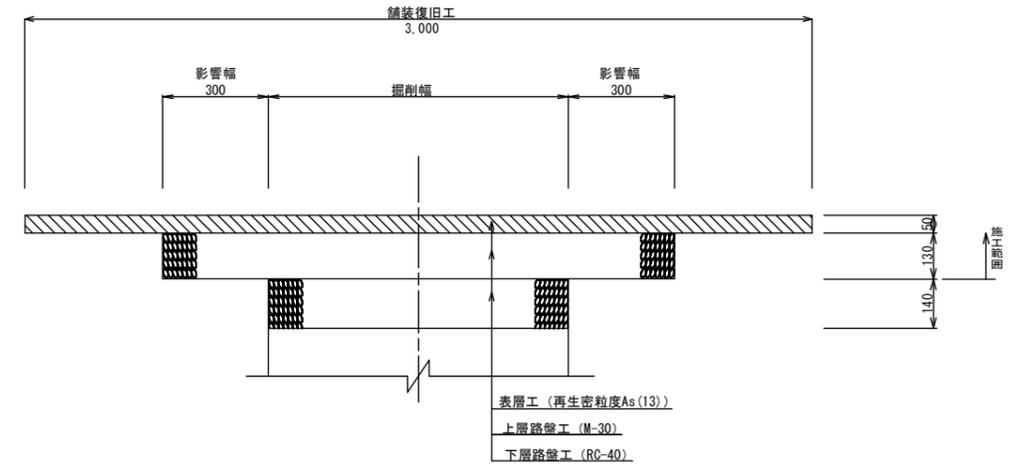


車道（県道） 18工区 No.0~No.3+10.4  
（亀山白山線）N5 交通

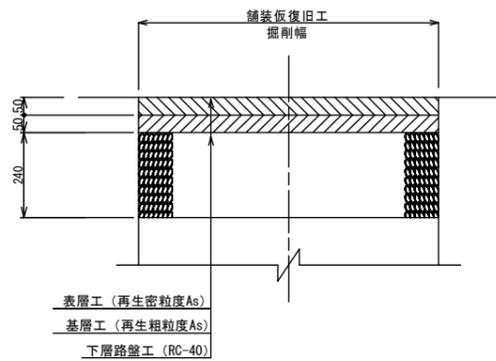

本管部舗装範囲  
車道（県道）  
N5 交通  
舗装復旧工

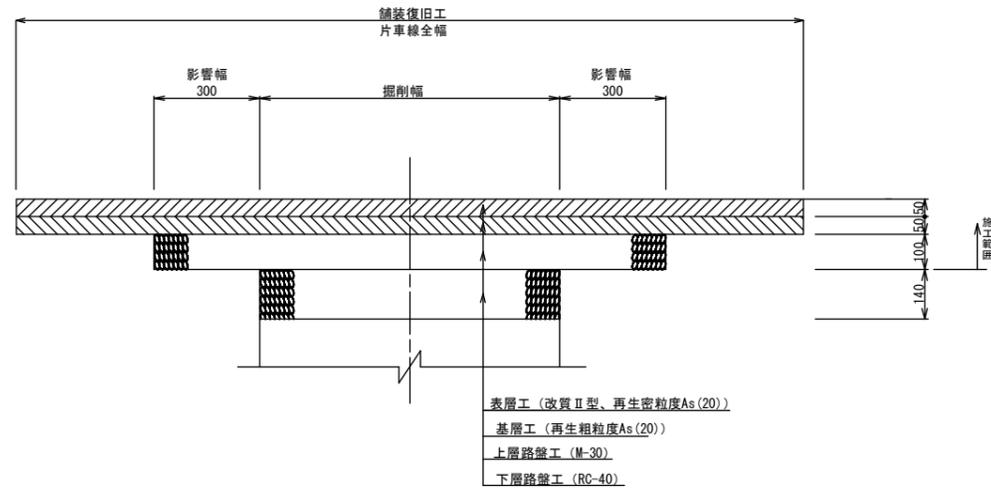

本管横断面部及び取付管部舗装範囲  
車道（県道）  
N5 交通  
舗装復旧工

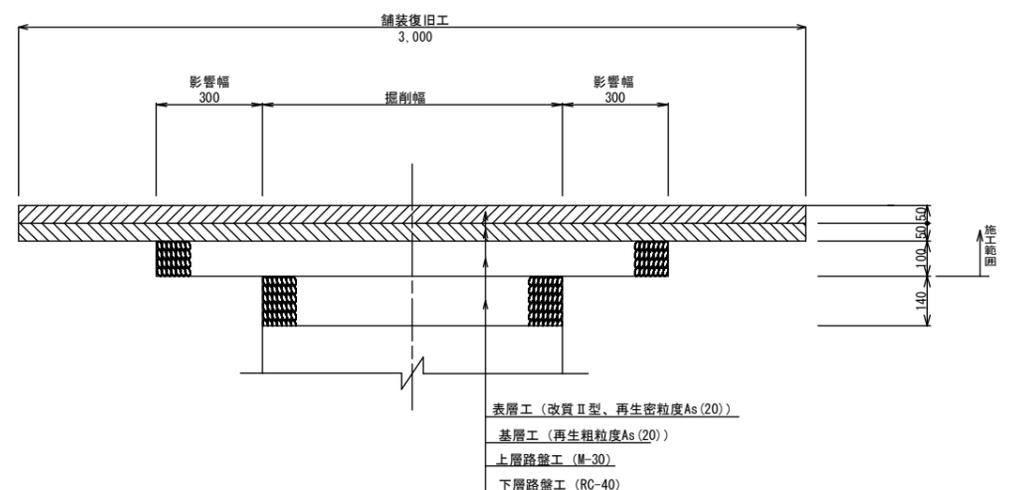

工事名	本町南部処理分区舗装復旧工事(その1)
処理分区名	本町南部処理分区
工事箇所	亀山市 阿野田町ほか1地区
名称	舗装復旧図
縮尺	S=1:10
図面番号	7