




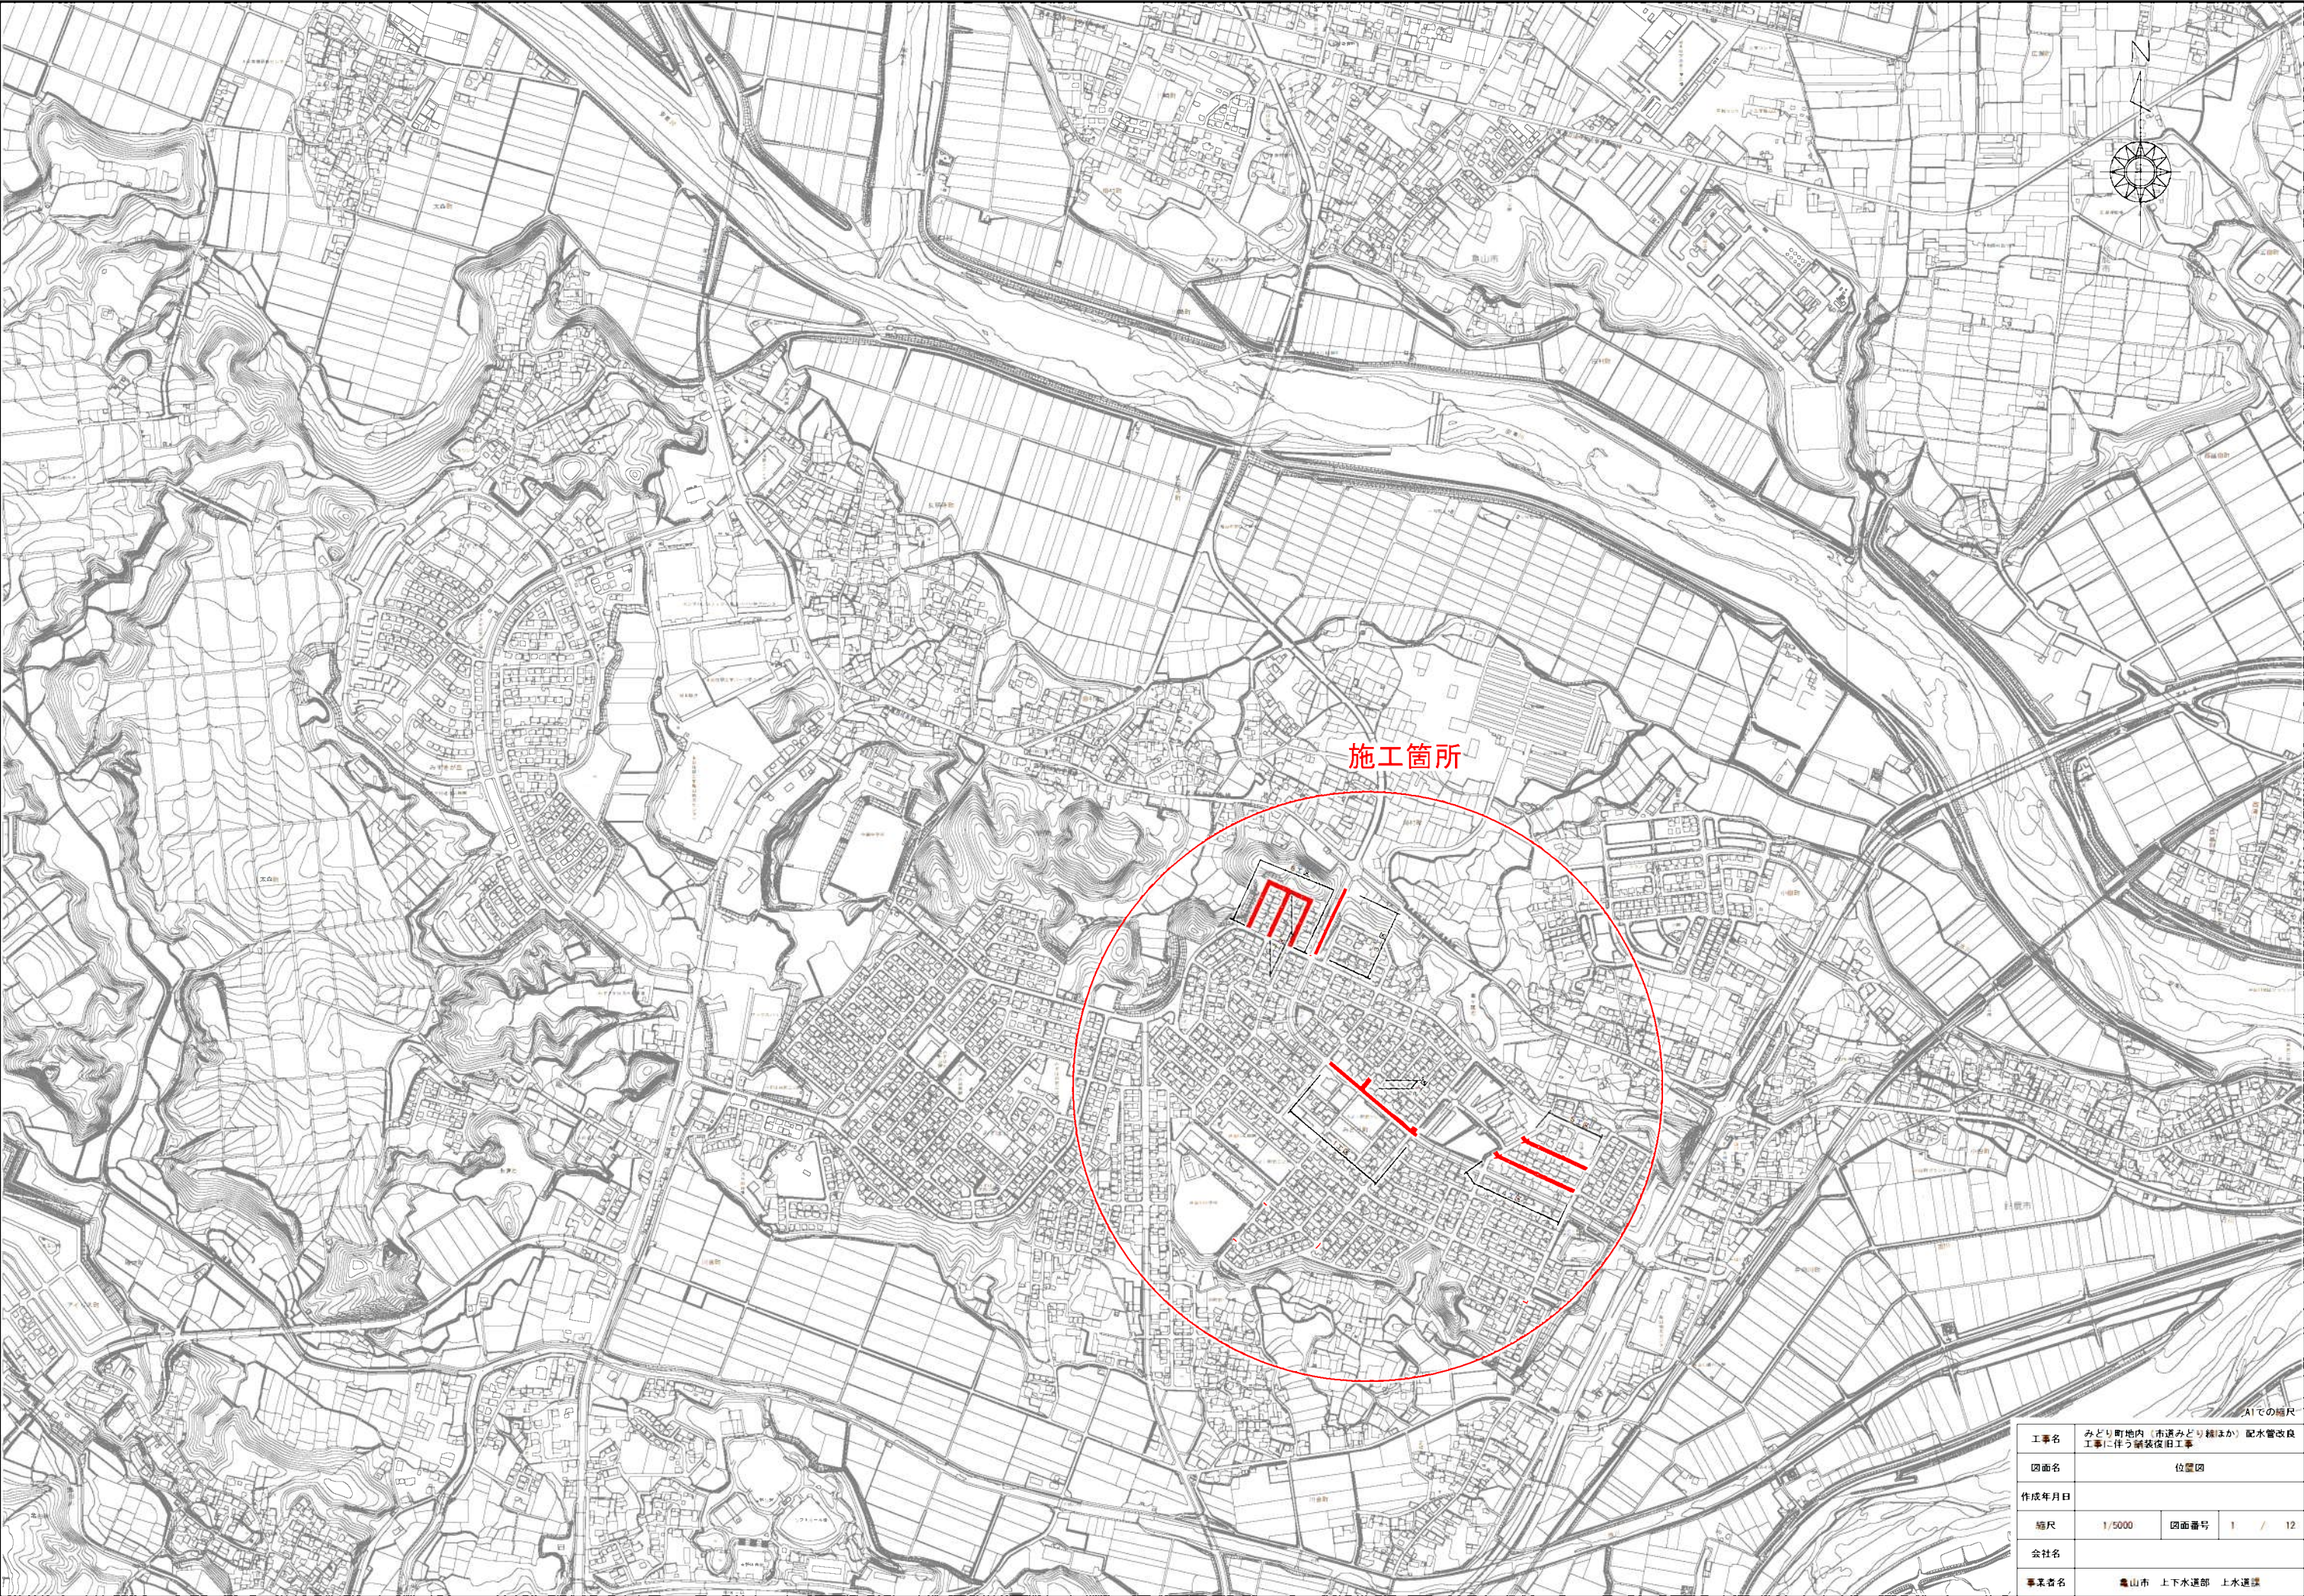


工事名	みどり町地内（市道みどり線ほか）配水管改良 工事に伴う舗装復旧工事		
図面名	位置図		
作成年月日			
縮尺	1/5000	図面番号	1 / 12
会社名			
事業者名	亀山市 上下水道部 上水道課		

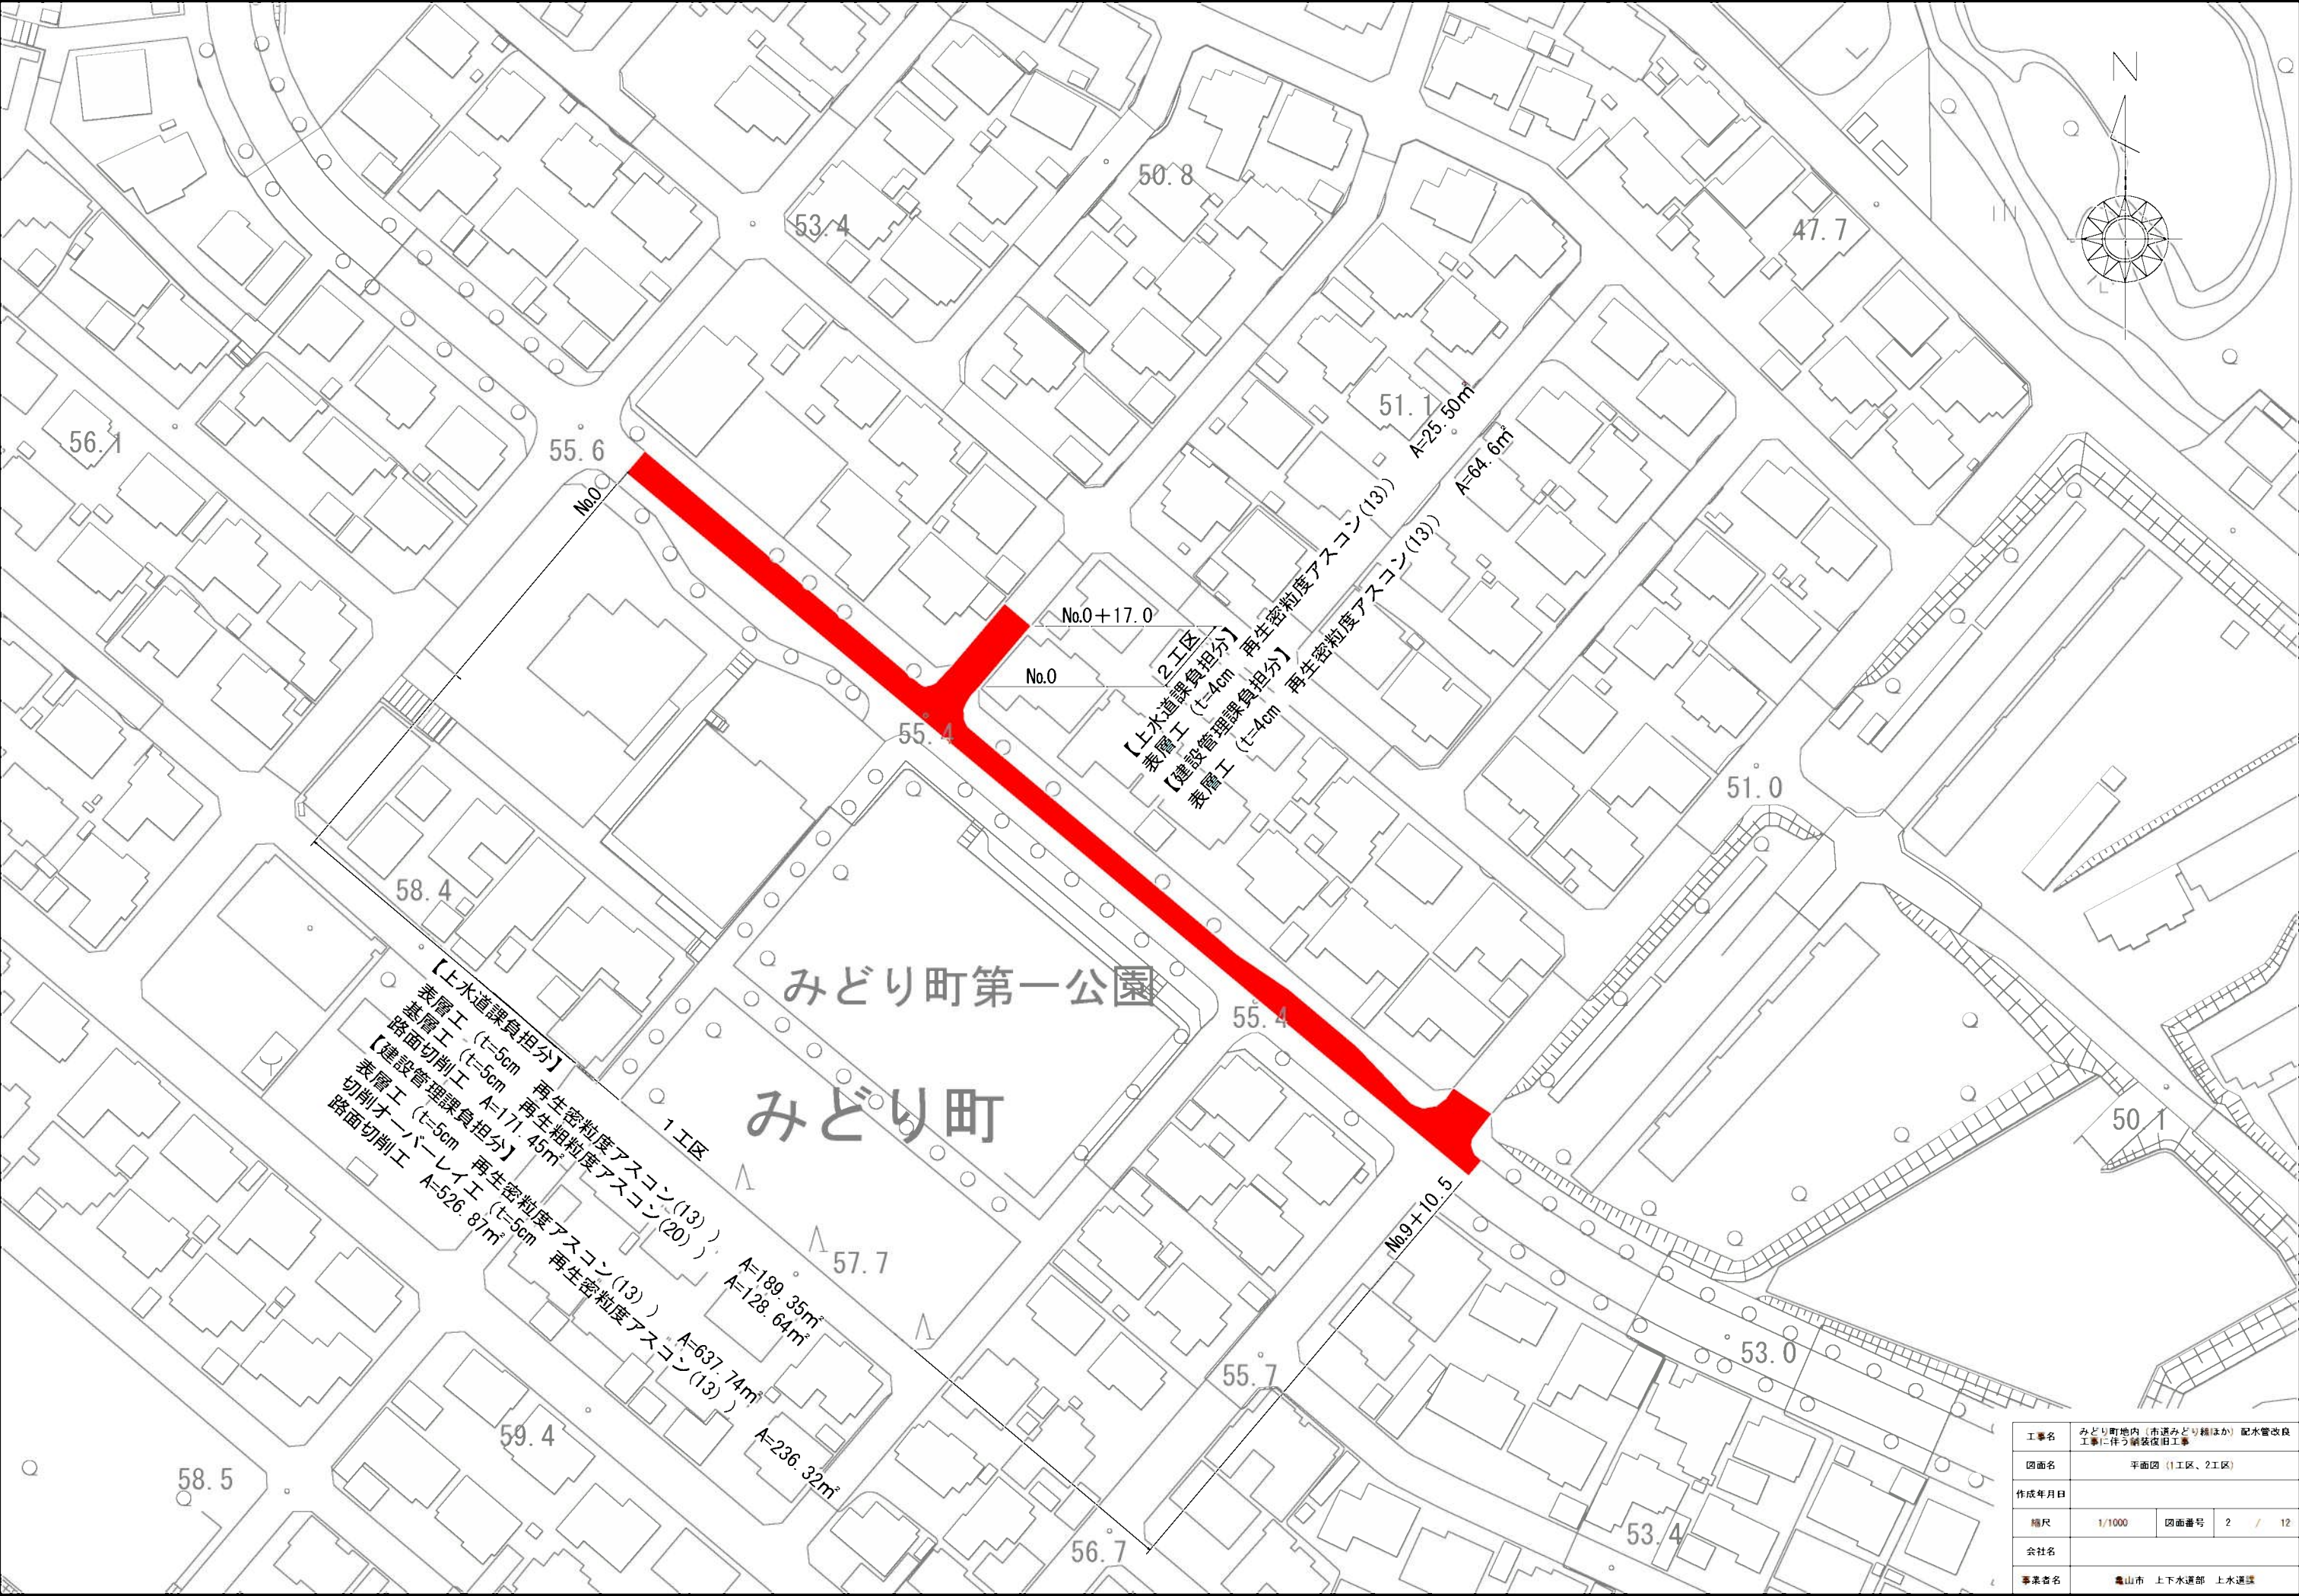

工事名	みどり町地内（市道みどり線ほか）配水管改良工事に伴う舗装復旧工事		
図面名	平面図（1工区、2工区）		
作成年月日			
縮尺	1/1000	図面番号	2 / 12
会社名			
事業名	亀山市 上下水道部 上水道課		

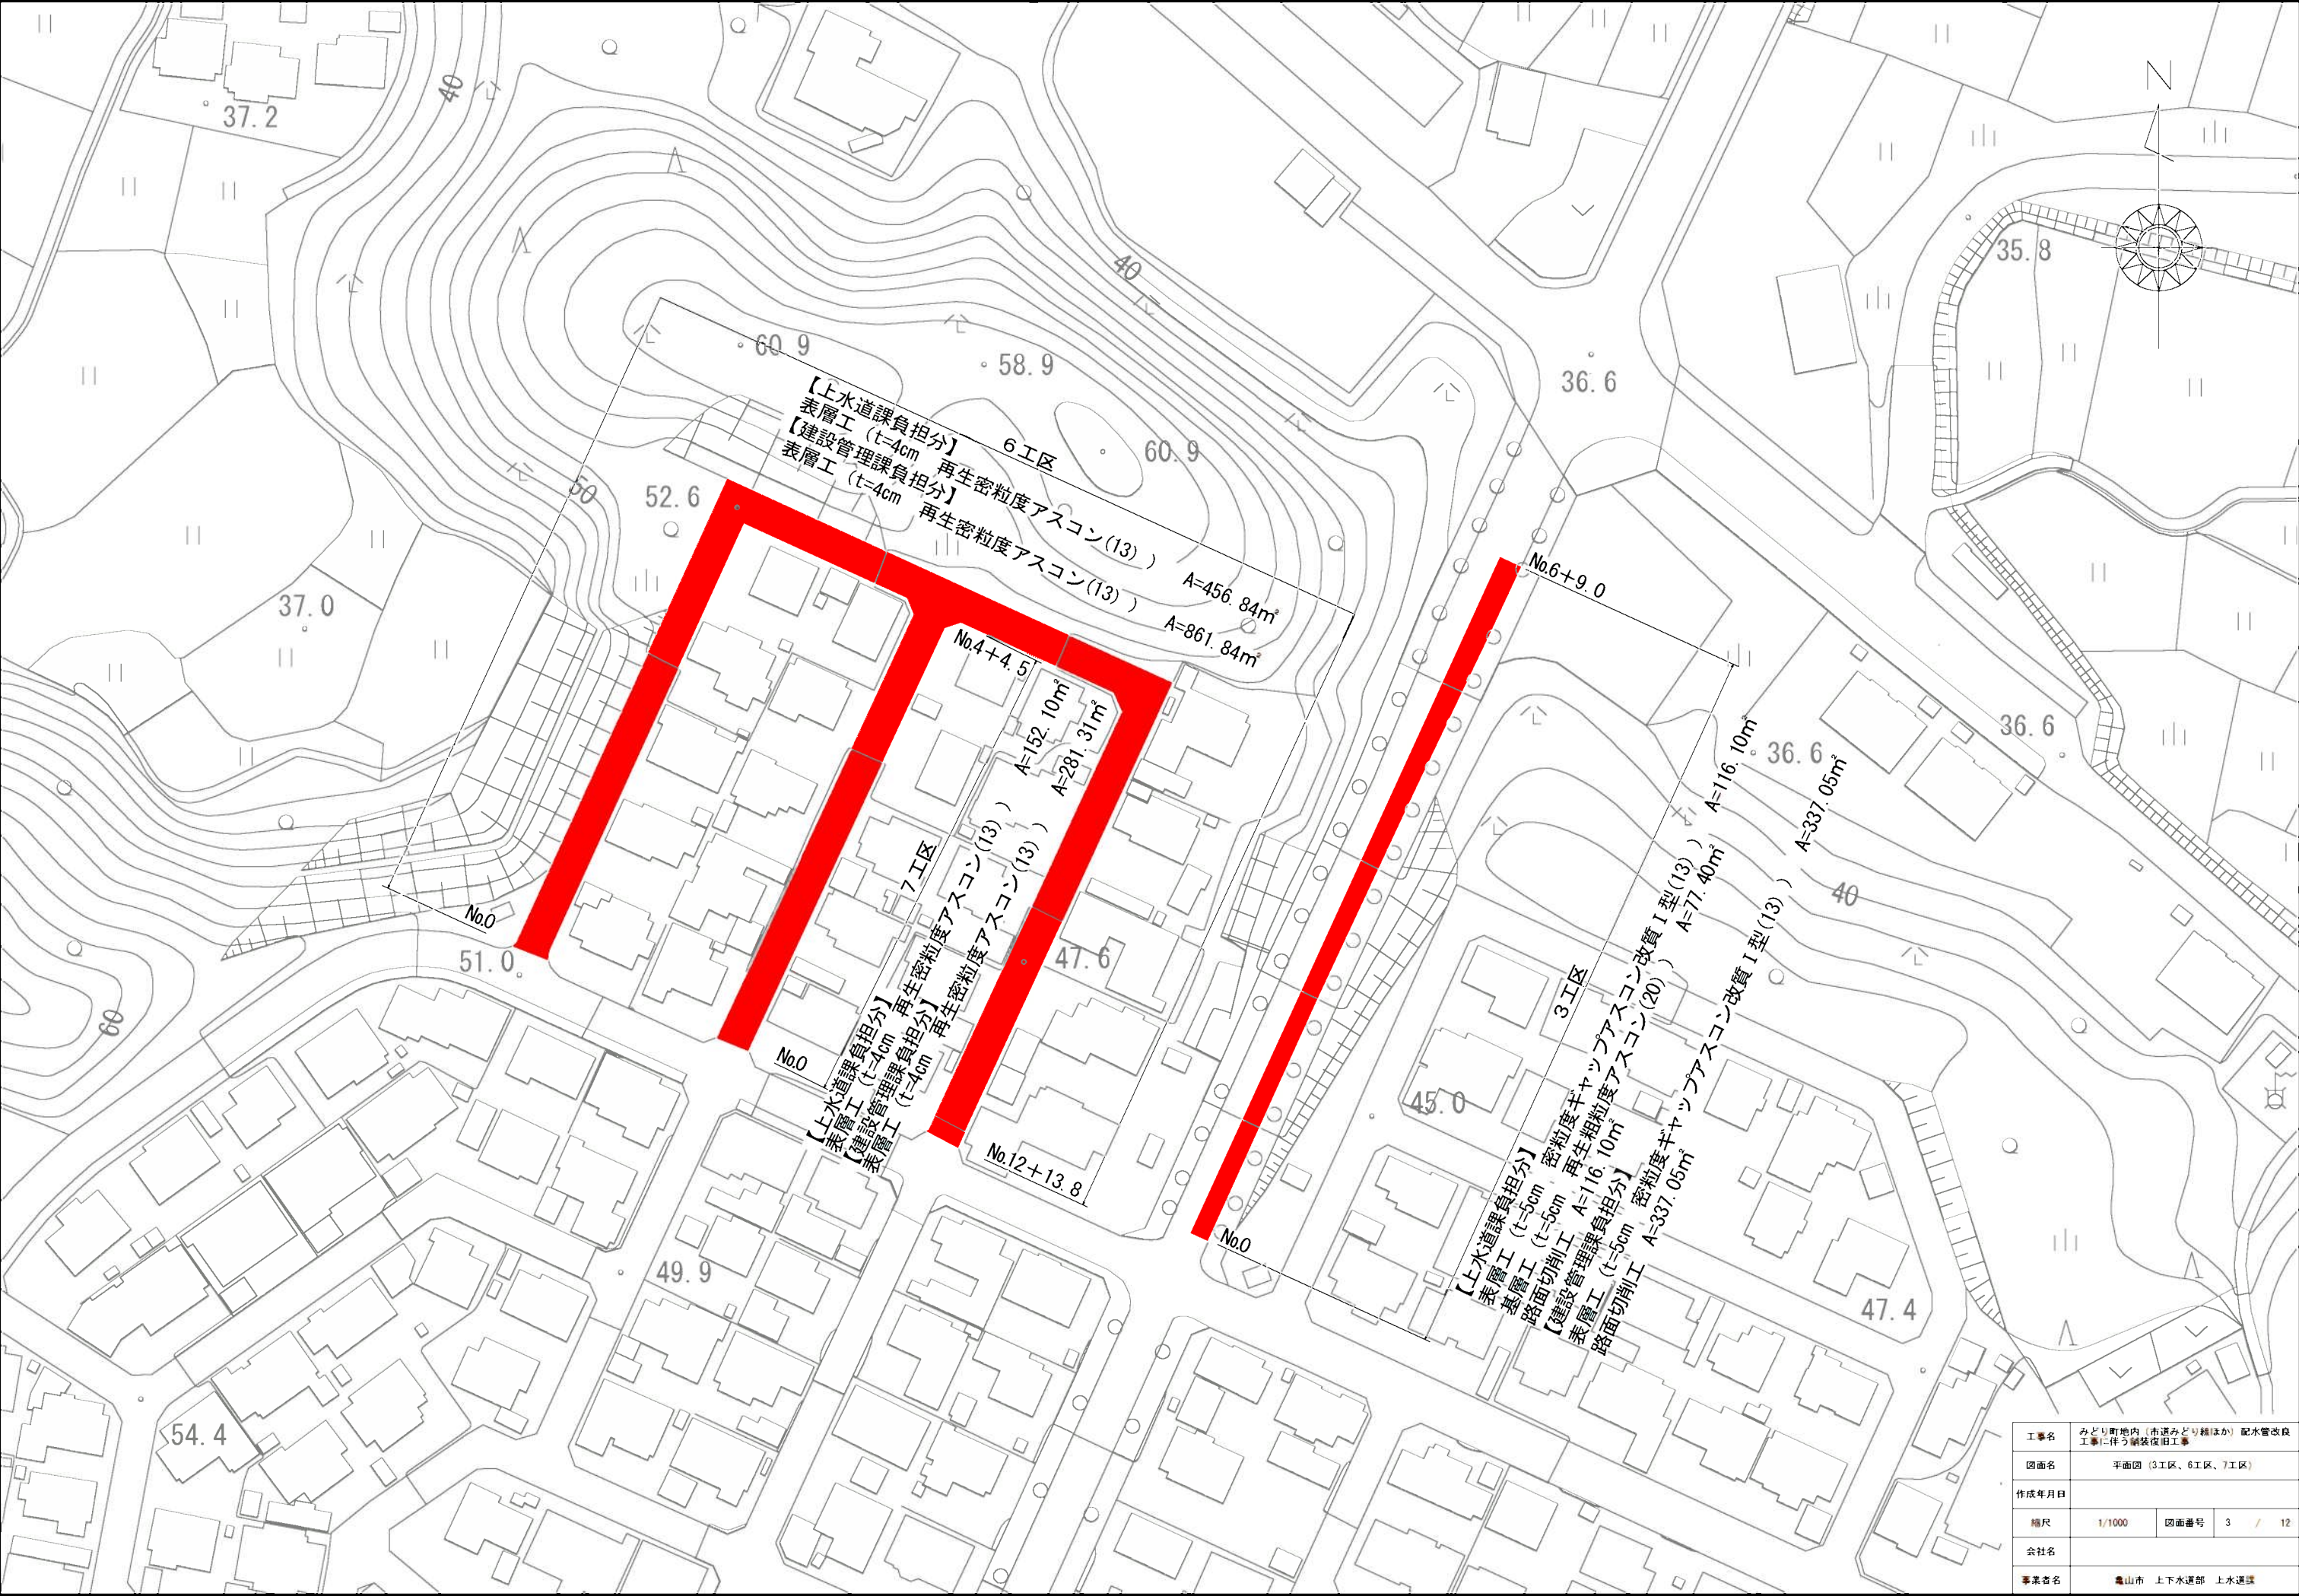


工事名	みどり町地内（市道みどり橋ほか）配水管改良 工事に伴う舗装復旧工事		
図面名	平面図（3工区、6工区、7工区）		
作成年月日			
縮尺	1/1000	図面番号	3 / 12
会社名			
事業名	龜山市 上下水道部 上水道課		

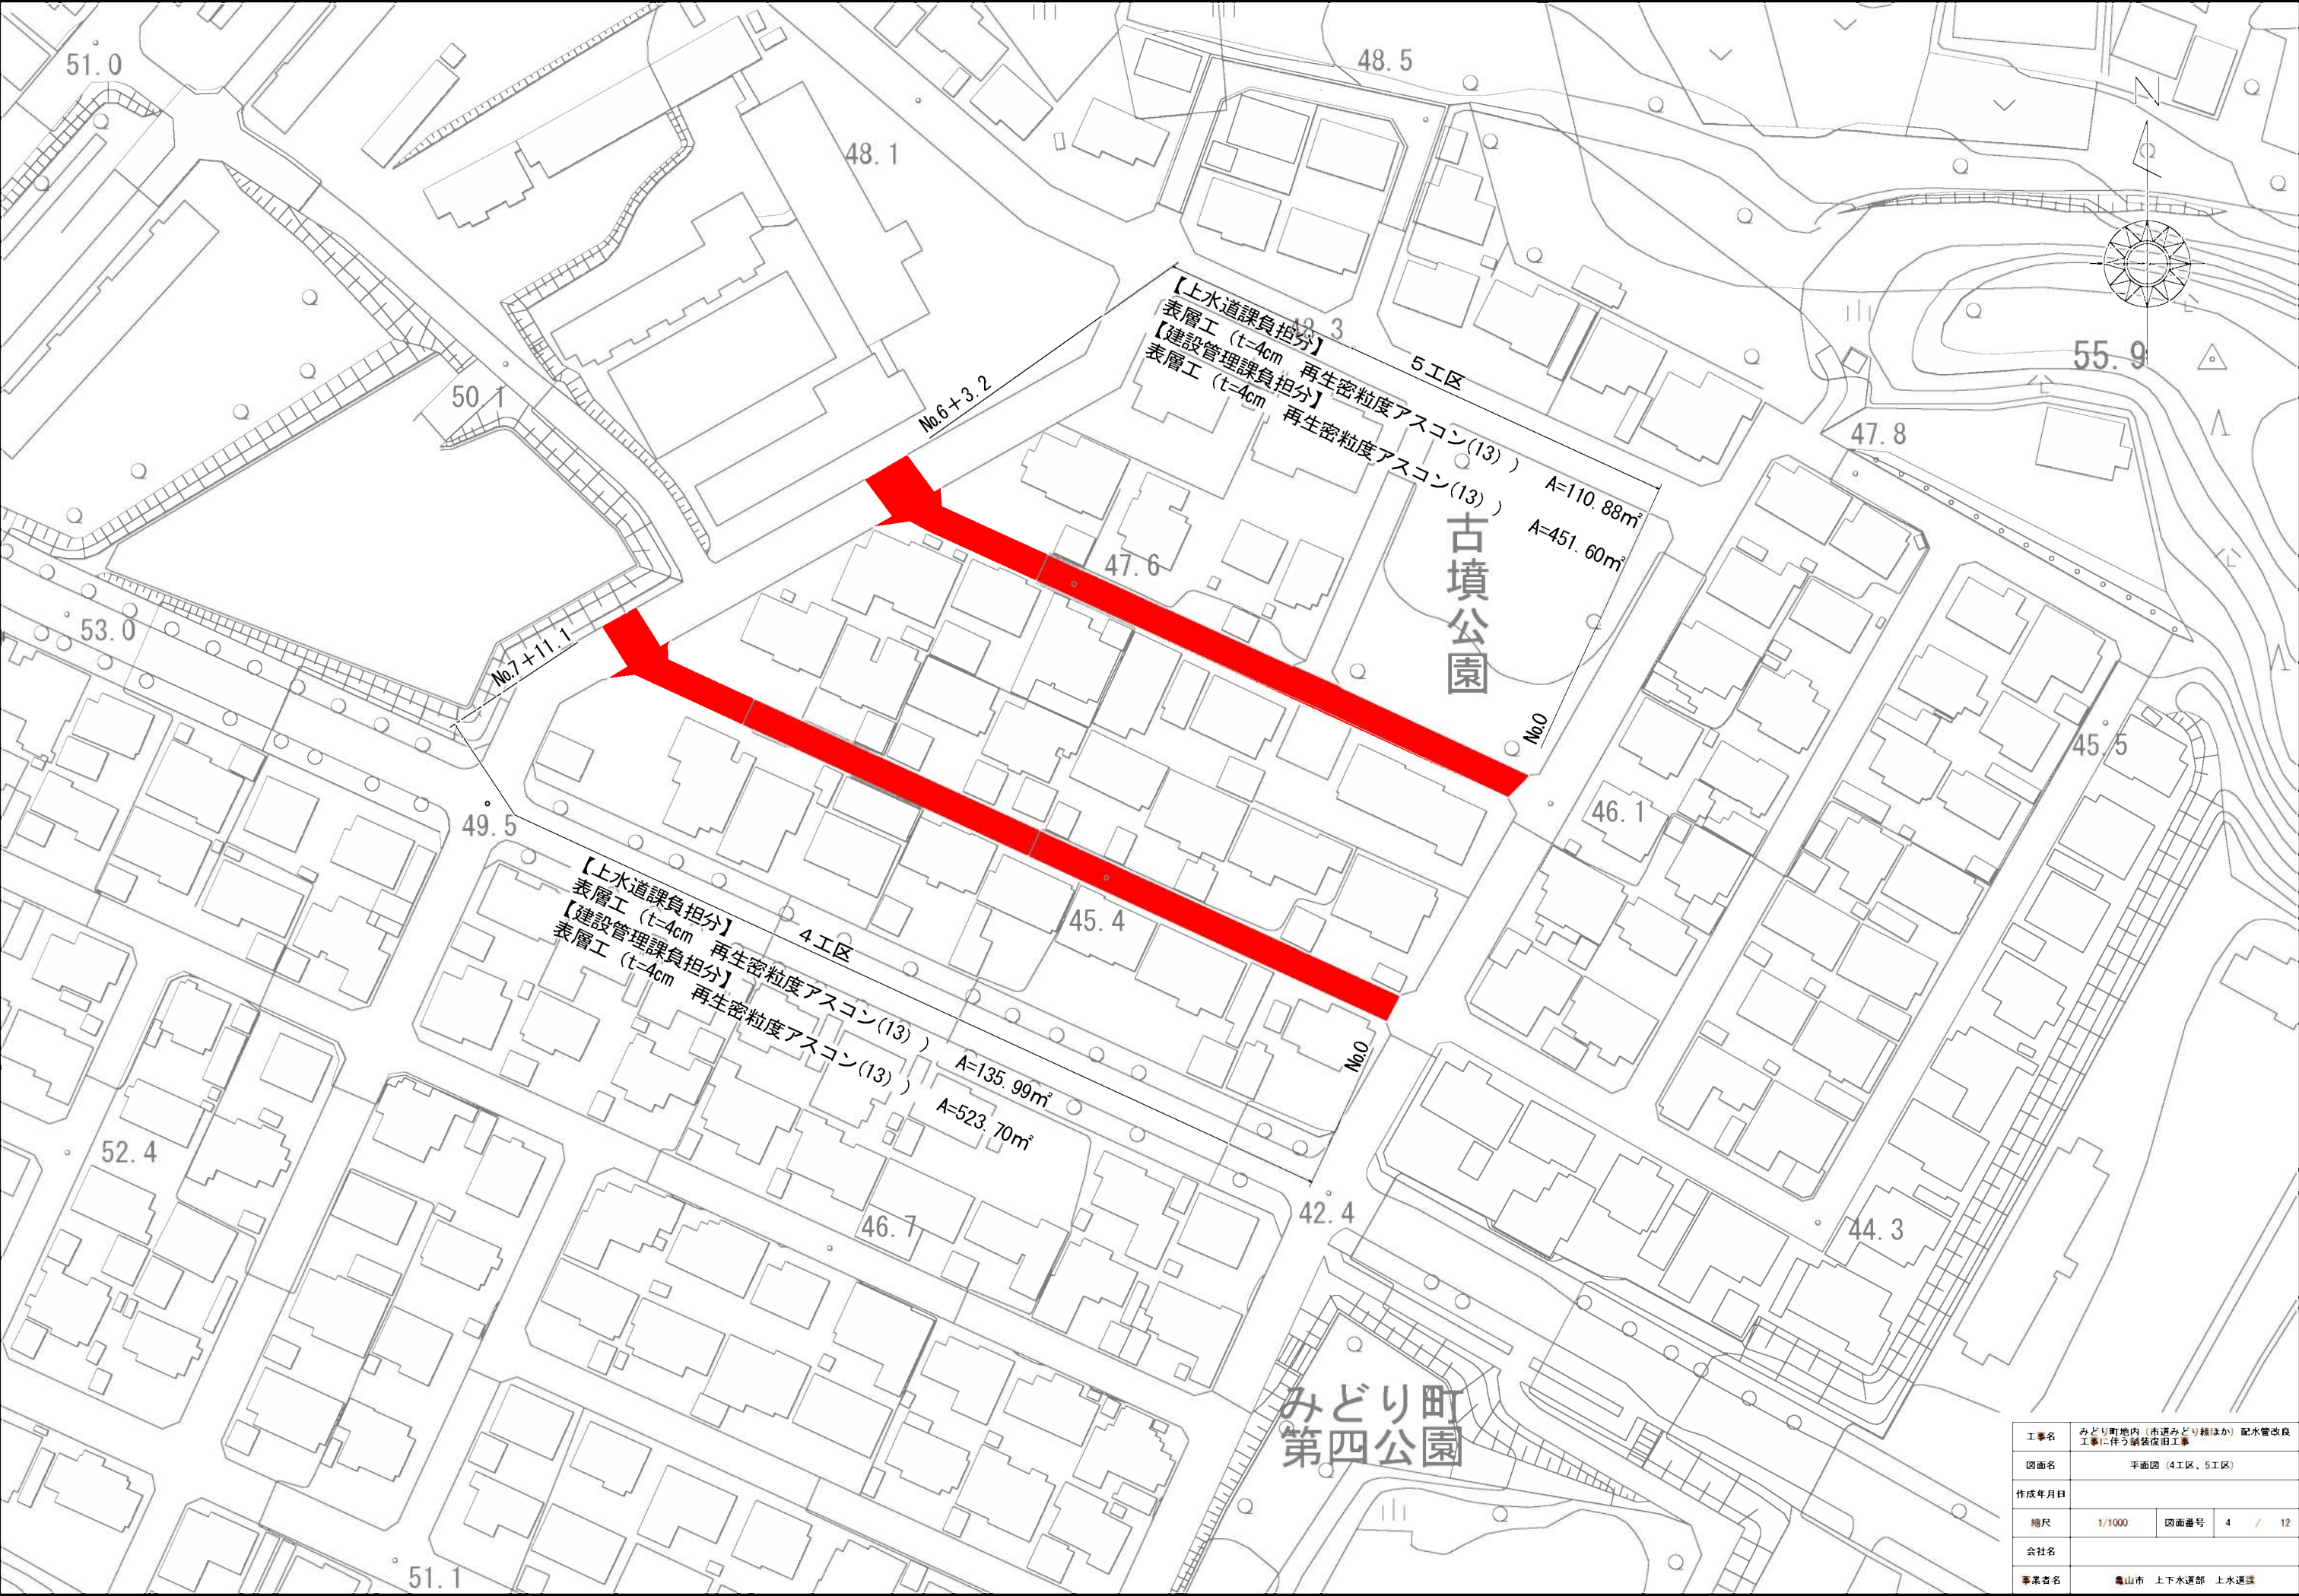


標準断面図

1工区・3工区
S=1/100

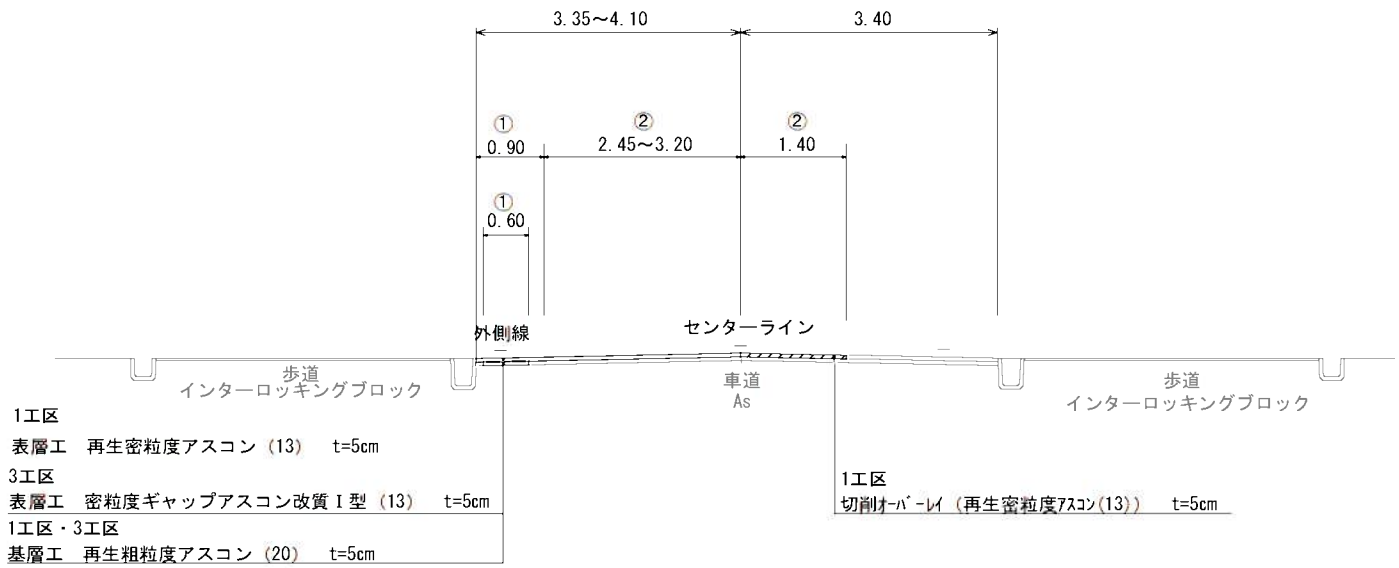

標準断面図


2工区・4工区・5工区・6工区・7工区
S=1/100

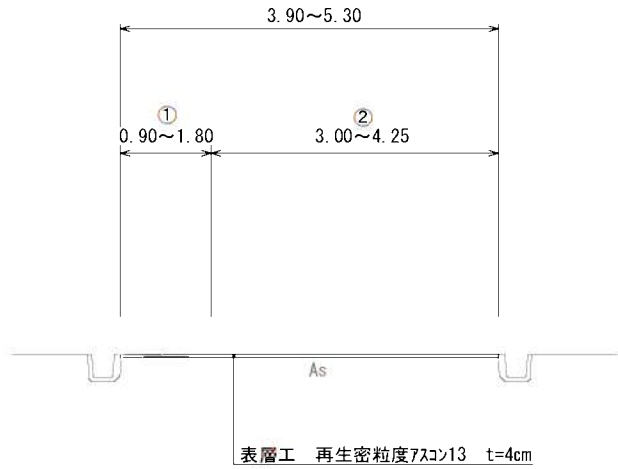

凡例
①上水道課負担分
②建設管理課負担分


舗装断面図

1工区・3工区
S=1/40

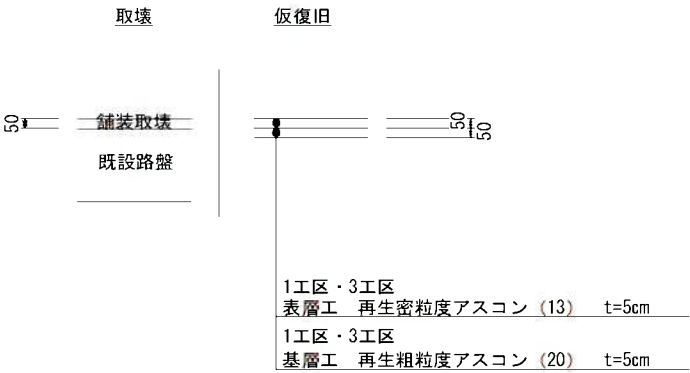


舗装断面図

1工区・3工区
S=1/40

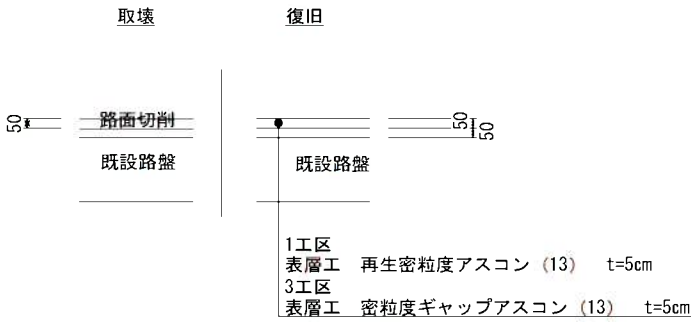

舗装断面図


2工区・4工区・5工区・6工区・7工区
S=1/40

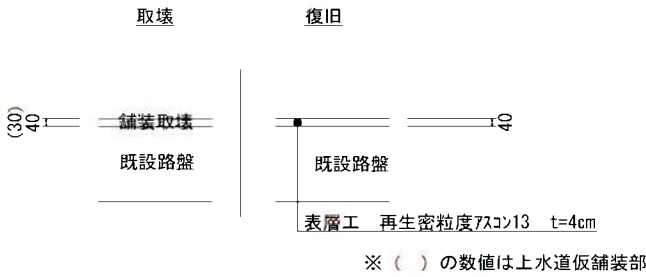

施工手順 (1工区・3工区)

基層工 → 仮舗装工 → 路面切削工 → 表層工


工事名	みどり町地内（市道みどり線ほか）配水管改良工事に伴う舗装復旧工事			
図面名	標準断面図、舗装断面図			
作成年月日				
縮尺	図示	図面番号	5	/ 12
会社名				
事業者名	亀山市 上下水道部 上水道課			

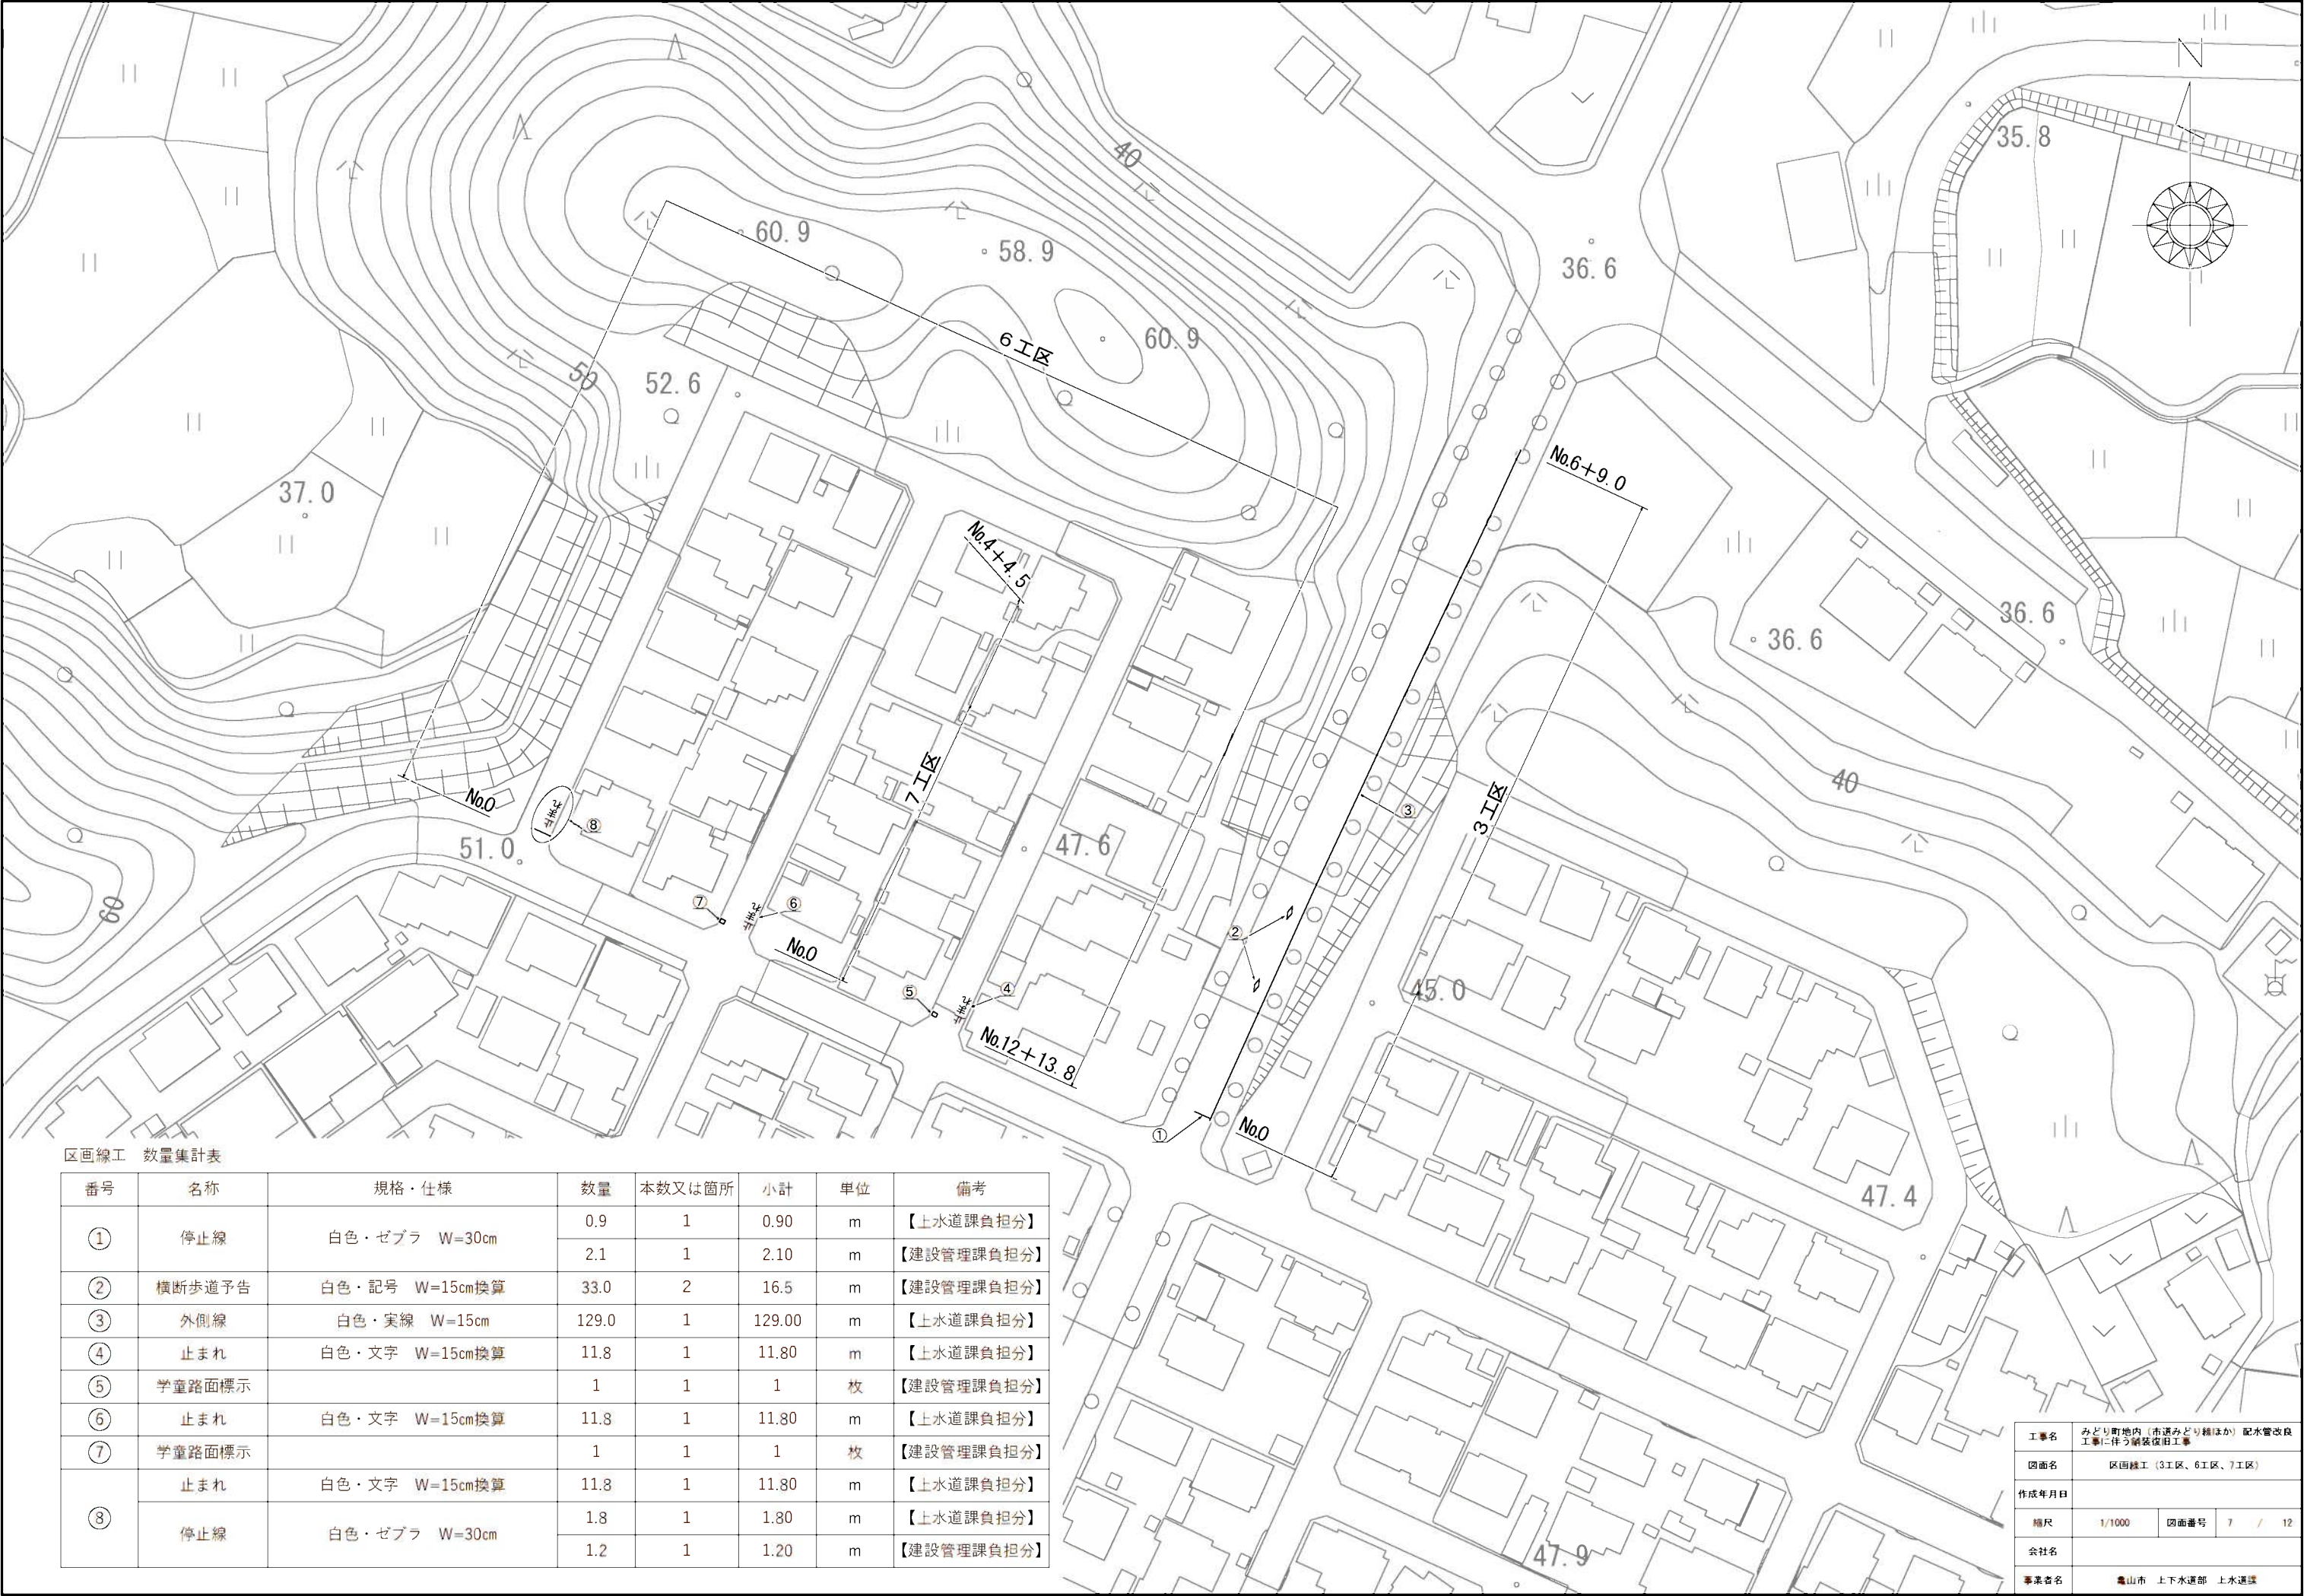

区画線工 数量集計表

番号	名称	規格・仕様	数量	本数又は箇所	小計	単位	備考
①	停止線	白色・ゼブラ W=30cm	0.9	1	0.90	m	【上水道課負担分】
			2.1	1	2.10	m	【建設管理課負担分】
②	横断歩道予告	白色・記号 W=15cm換算	33.0	2	16.5	m	【建設管理課負担分】
③	外側線	白色・実線 W=15cm	129.0	1	129.00	m	【上水道課負担分】
④	止まれ	白色・文字 W=15cm換算	11.8	1	11.80	m	【上水道課負担分】
⑤	学童路面標示		1	1	1	枚	【建設管理課負担分】
⑥	止まれ	白色・文字 W=15cm換算	11.8	1	11.80	m	【上水道課負担分】
⑦	学童路面標示		1	1	1	枚	【建設管理課負担分】
⑧	止まれ	白色・文字 W=15cm換算	11.8	1	11.80	m	【上水道課負担分】
	停止線	白色・ゼブラ W=30cm	1.8	1	1.80	m	【上水道課負担分】
			1.2	1	1.20	m	【建設管理課負担分】


工事名	みどり町地内（市道みどり橋ほか）配水管改良工事に伴う舗装復旧工事		
図面名	区画線工（3工区、6工区、7工区）		
作成年月日			
縮尺	1/1000	図面番号	7 / 12
会社名			
事業名	亀山市 上下水道部 上水道課		

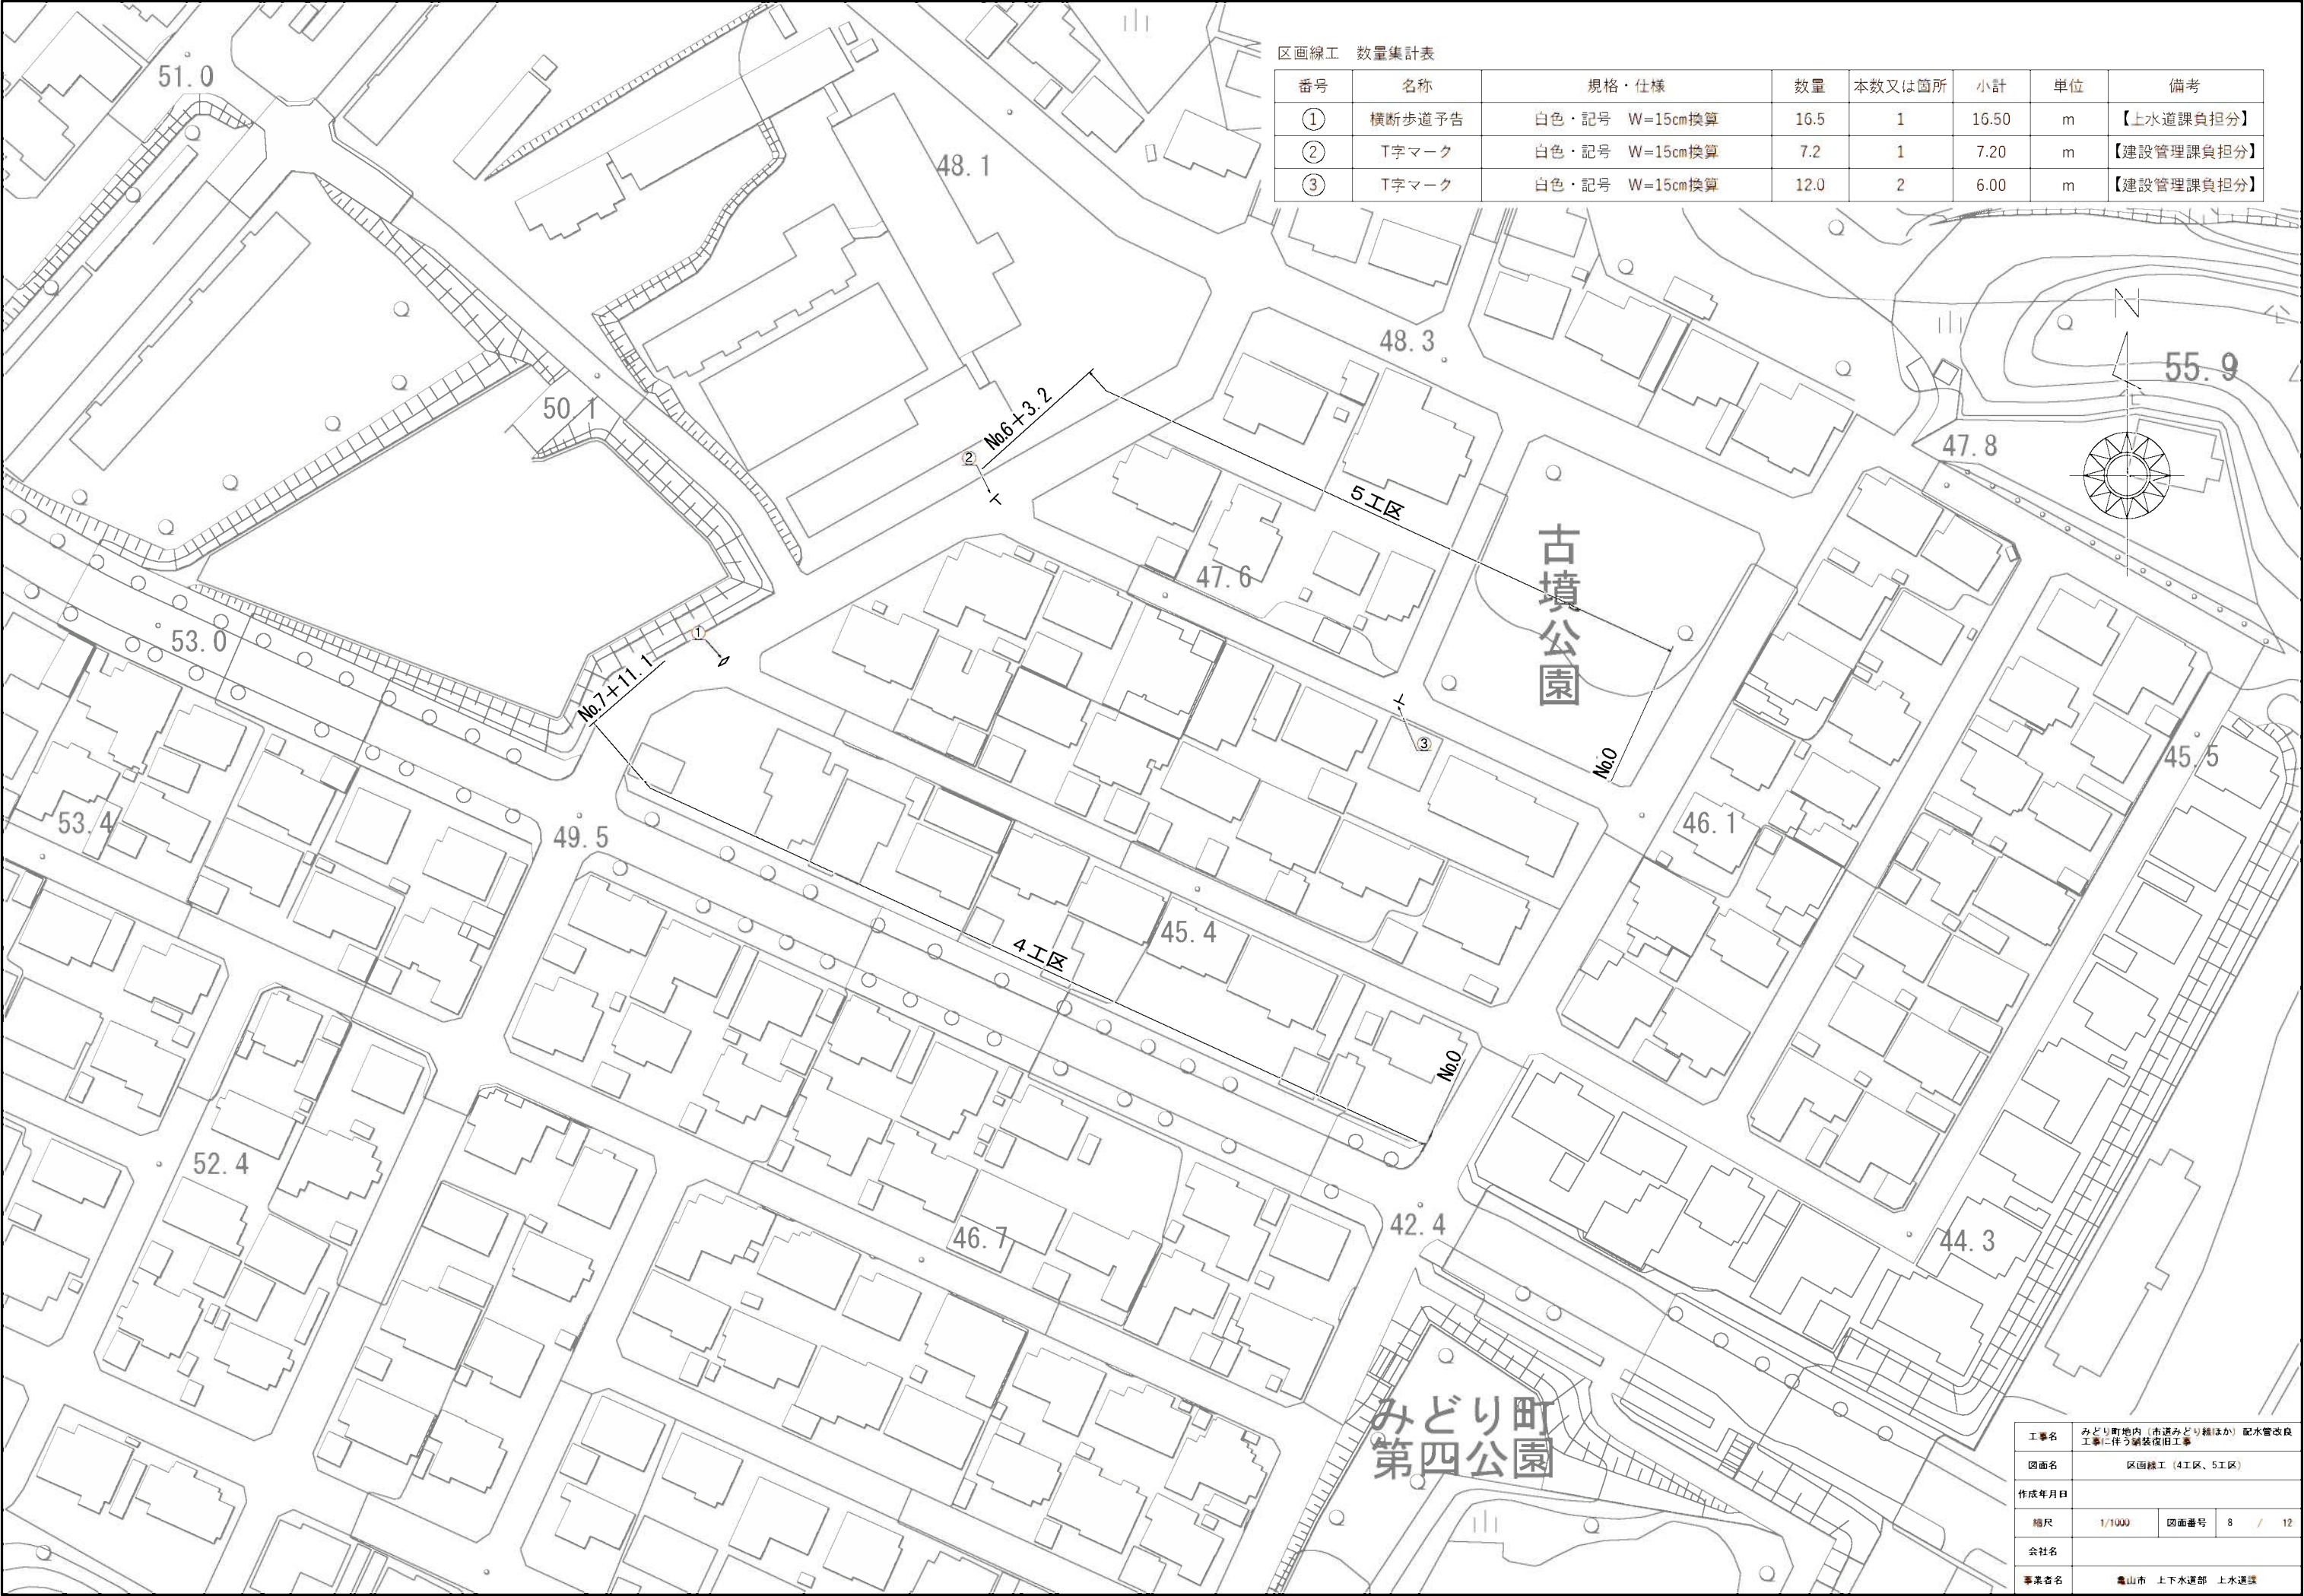

区画線工 数量集計表

番号	名称	規格・仕様	数量	本数又は箇所	小計	単位	備考
①	横断歩道予告	白色・記号 W=15cm換算	16.5	1	16.50	m	【上水道課負担分】
②	T字マーク	白色・記号 W=15cm換算	7.2	1	7.20	m	【建設管理課負担分】
③	T字マーク	白色・記号 W=15cm換算	12.0	2	6.00	m	【建設管理課負担分】

工事名	みどり町地内（市道みどり橋ほか）配水管改良 工事に伴う舗装復旧工事		
図面名	区画線工（4工区、5工区）		
作成年月日			
縮尺	1/1000	図面番号	8 / 12
会社名			
事業名	亀山市 上下水道部 上水道課		

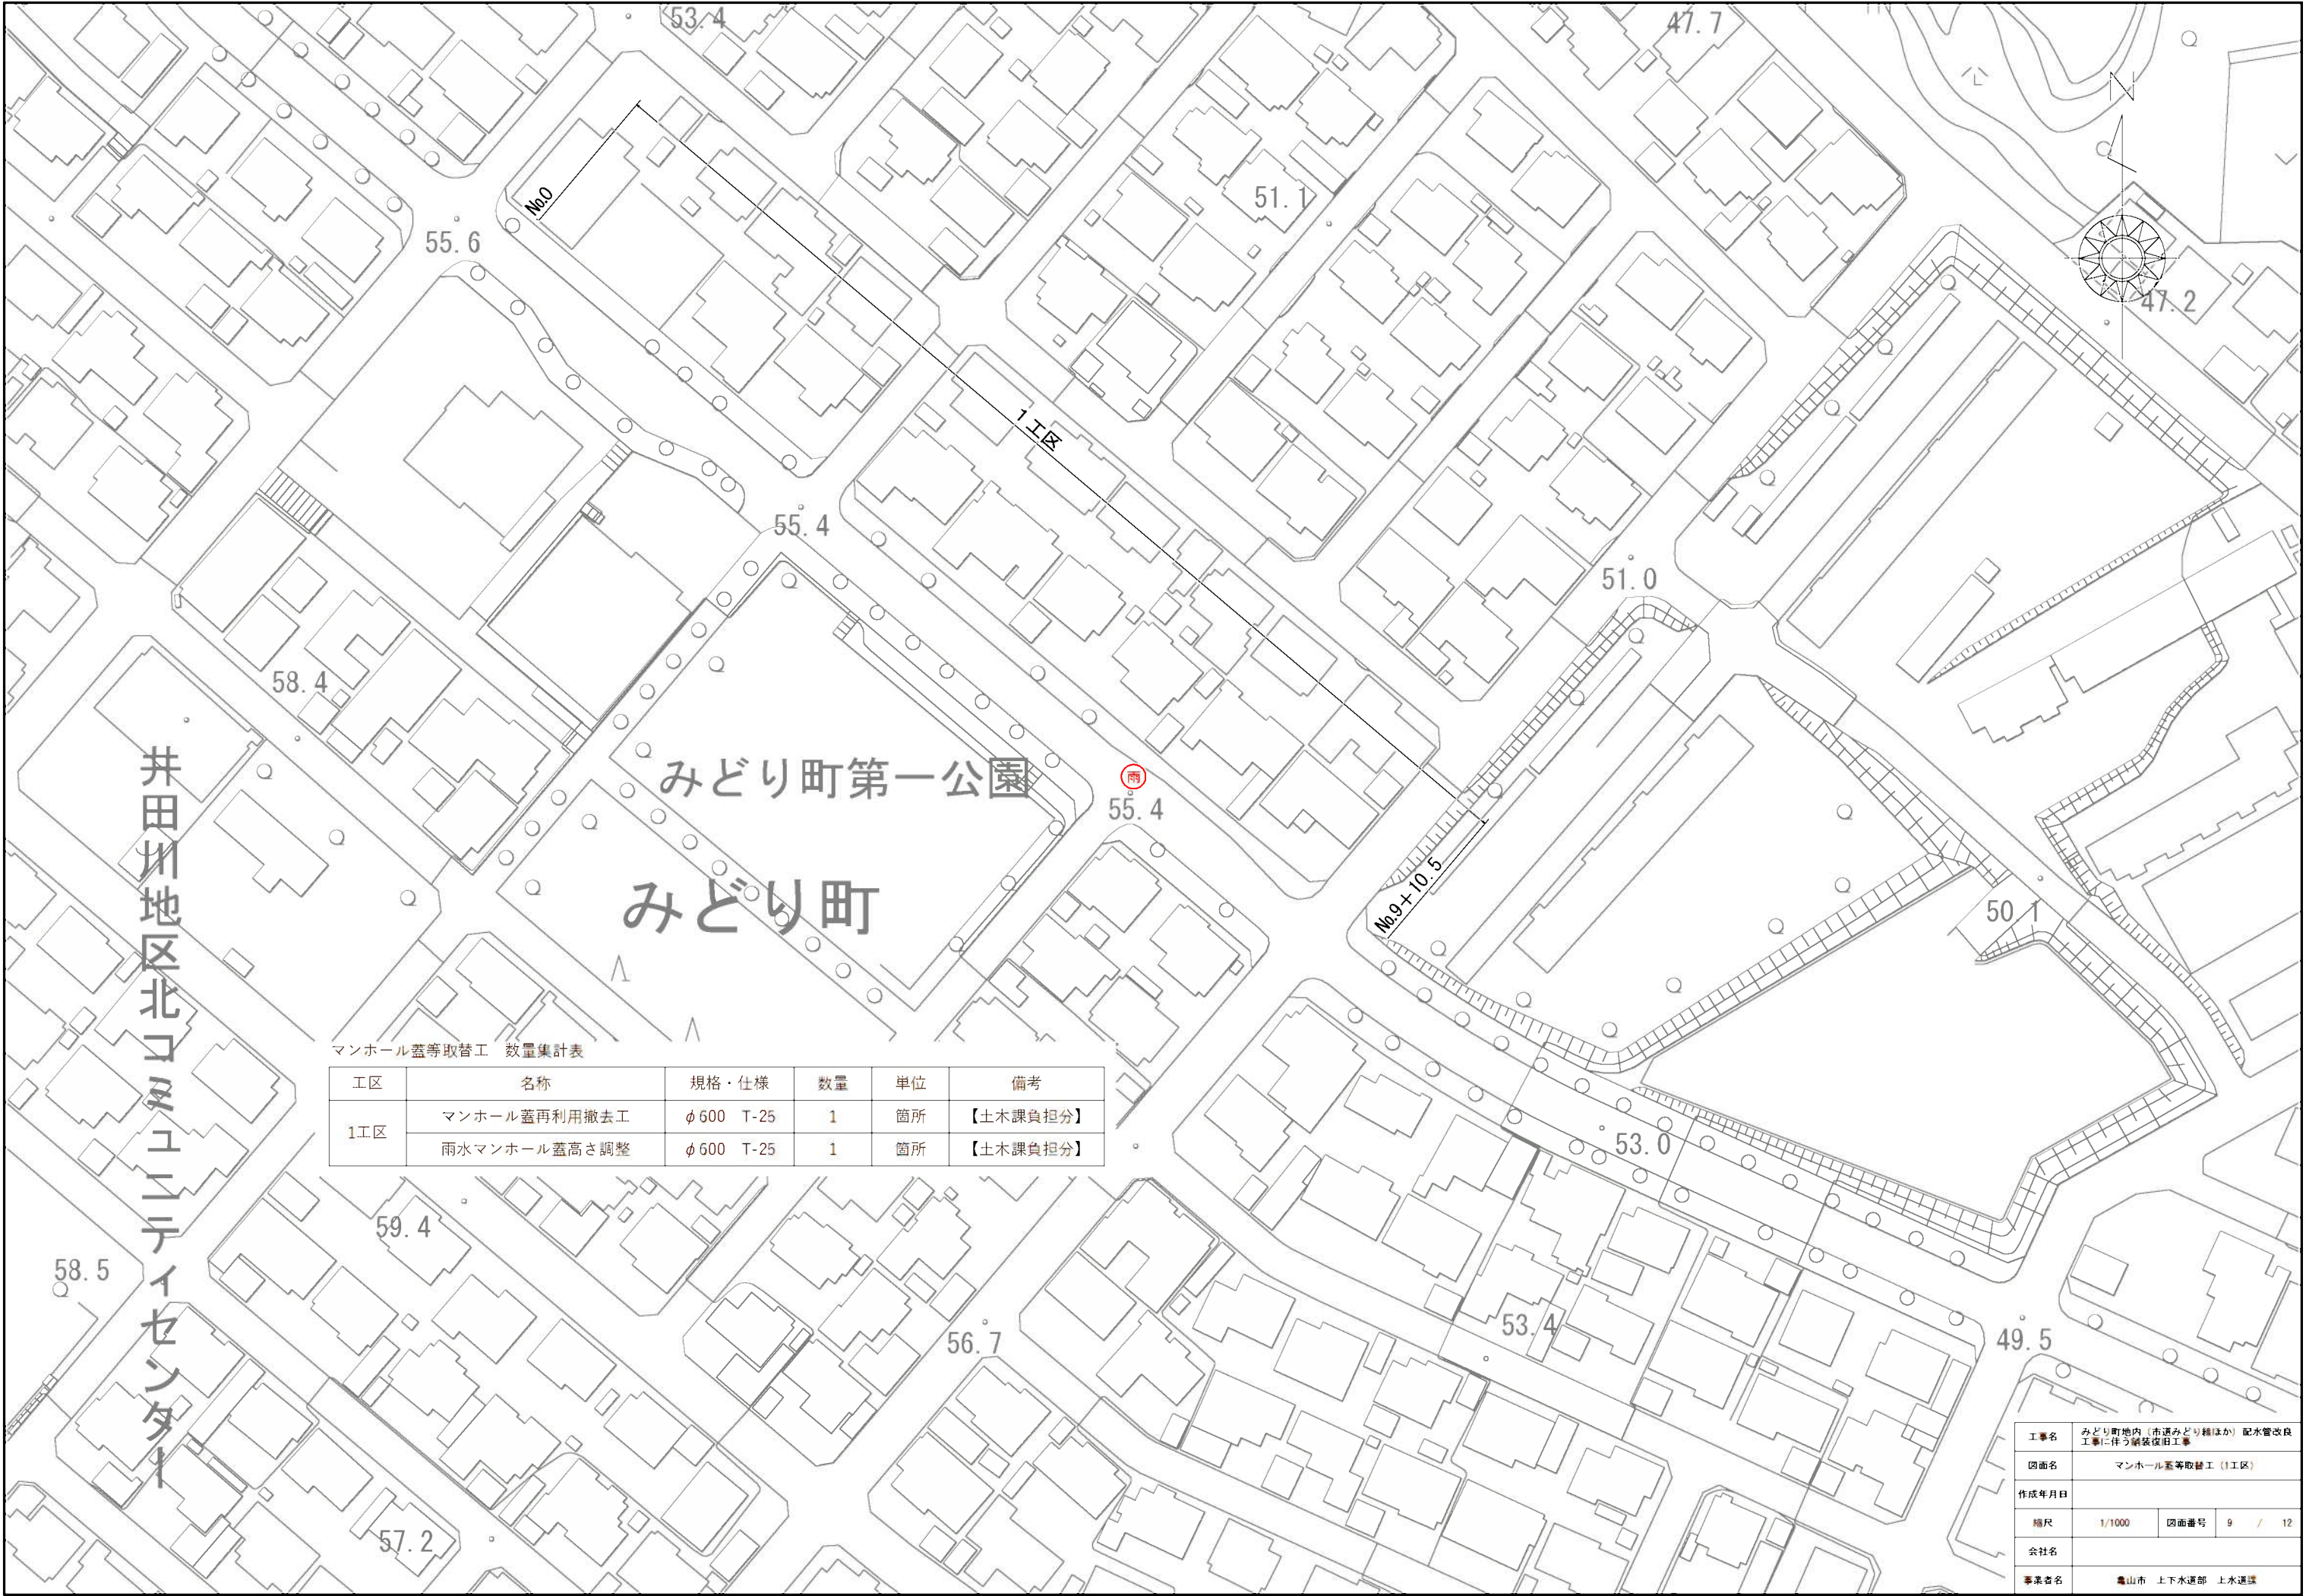

井田川地区北コミュニティセンター


みどり町第一公園

みどり町

マンホール蓋等取替工 数量集計表

工区	名称	規格・仕様	数量	単位	備考
1工区	マンホール蓋再利用撤去工	φ 600 T-25	1	箇所	【土木課負担分】
	雨水マンホール蓋高さ調整	φ 600 T-25	1	箇所	【土木課負担分】


工事名	みどり町地内（市道みどり橋ほか）配水管改良 工事に伴う舗装復旧工事		
図面名	マンホール蓋等取替工（1工区）		
作成年月日			
縮尺	1/1000	図面番号	9 / 12
会社名			
事業名	龜山市 上下水道部 上水道課		

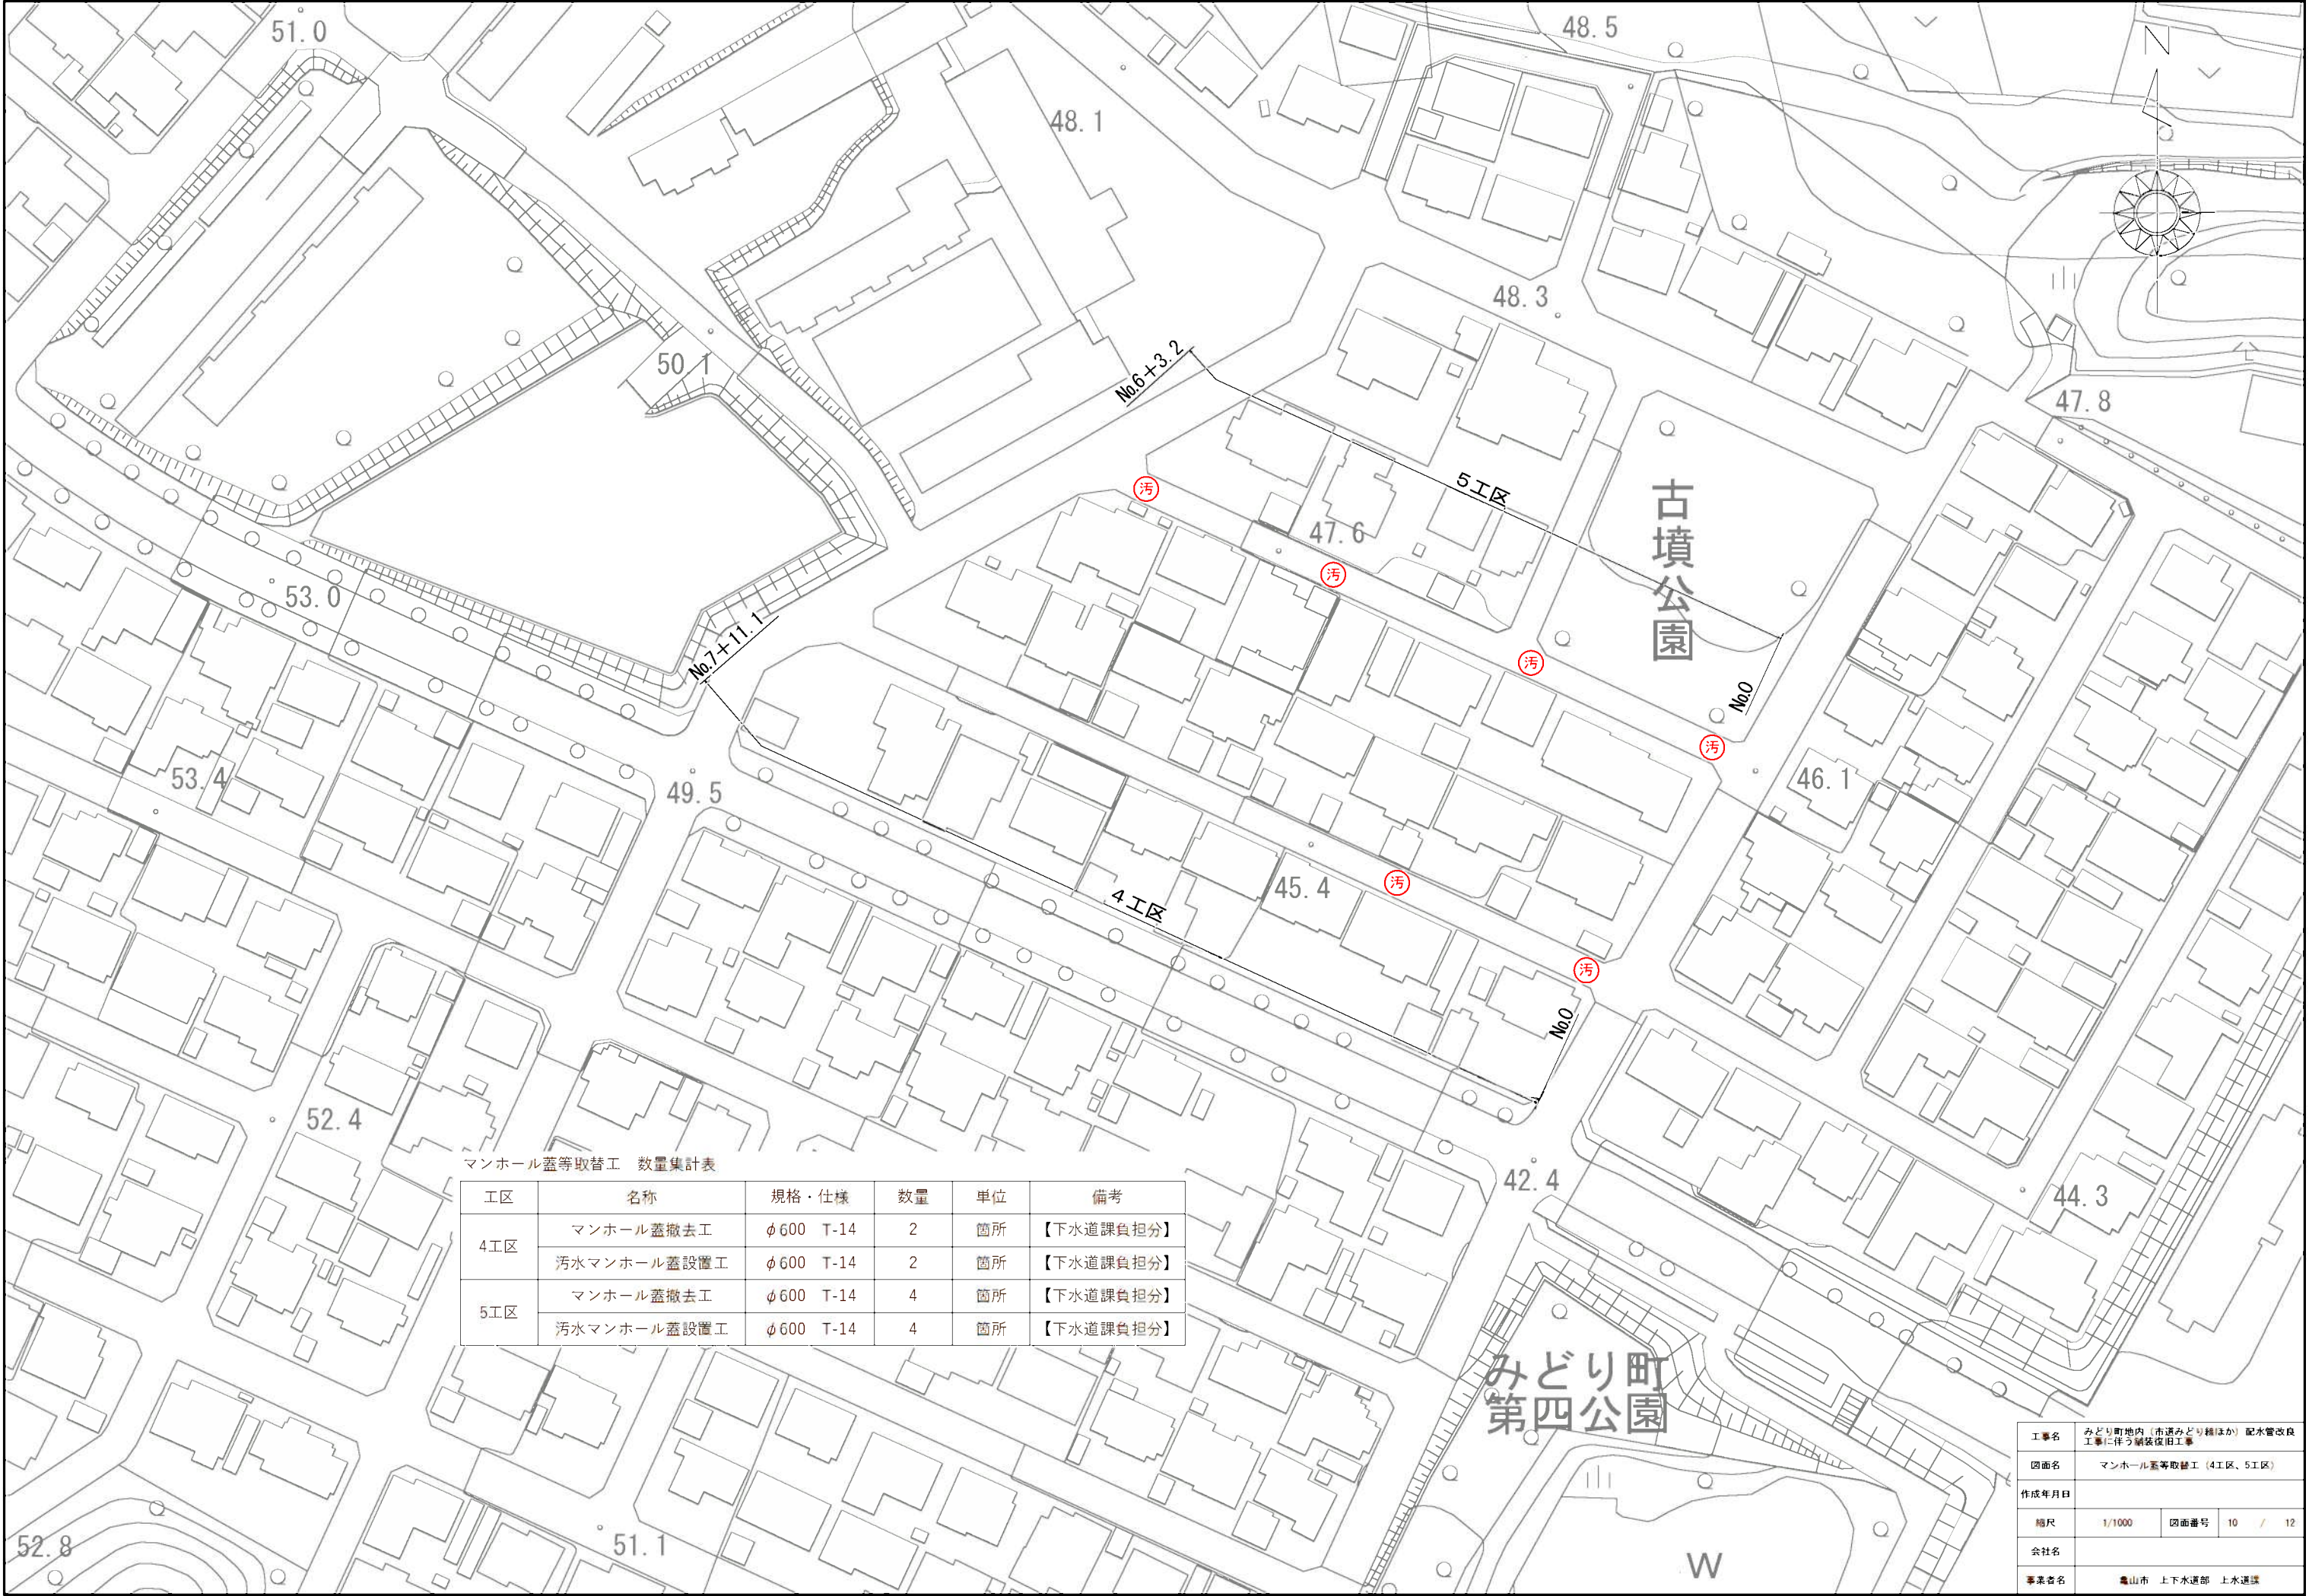

マンホール蓋等取替工 数量集計表

工区	名称	規格・仕様	数量	単位	備考
4工区	マンホール蓋撤去工	φ 600 T-14	2	箇所	【下水道課負担分】
	汚水マンホール蓋設置工	φ 600 T-14	2	箇所	【下水道課負担分】
5工区	マンホール蓋撤去工	φ 600 T-14	4	箇所	【下水道課負担分】
	汚水マンホール蓋設置工	φ 600 T-14	4	箇所	【下水道課負担分】

工事名	みどり町地内（市道みどり橋ほか）配水管改良 工事に伴う舗装復旧工事		
図面名	マンホール蓋等取替工（4工区、5工区）		
作成年月日			
縮尺	1/1000	図面番号	10 / 12
会社名			
事業名	鳥山市 上下水道部 上水道課		

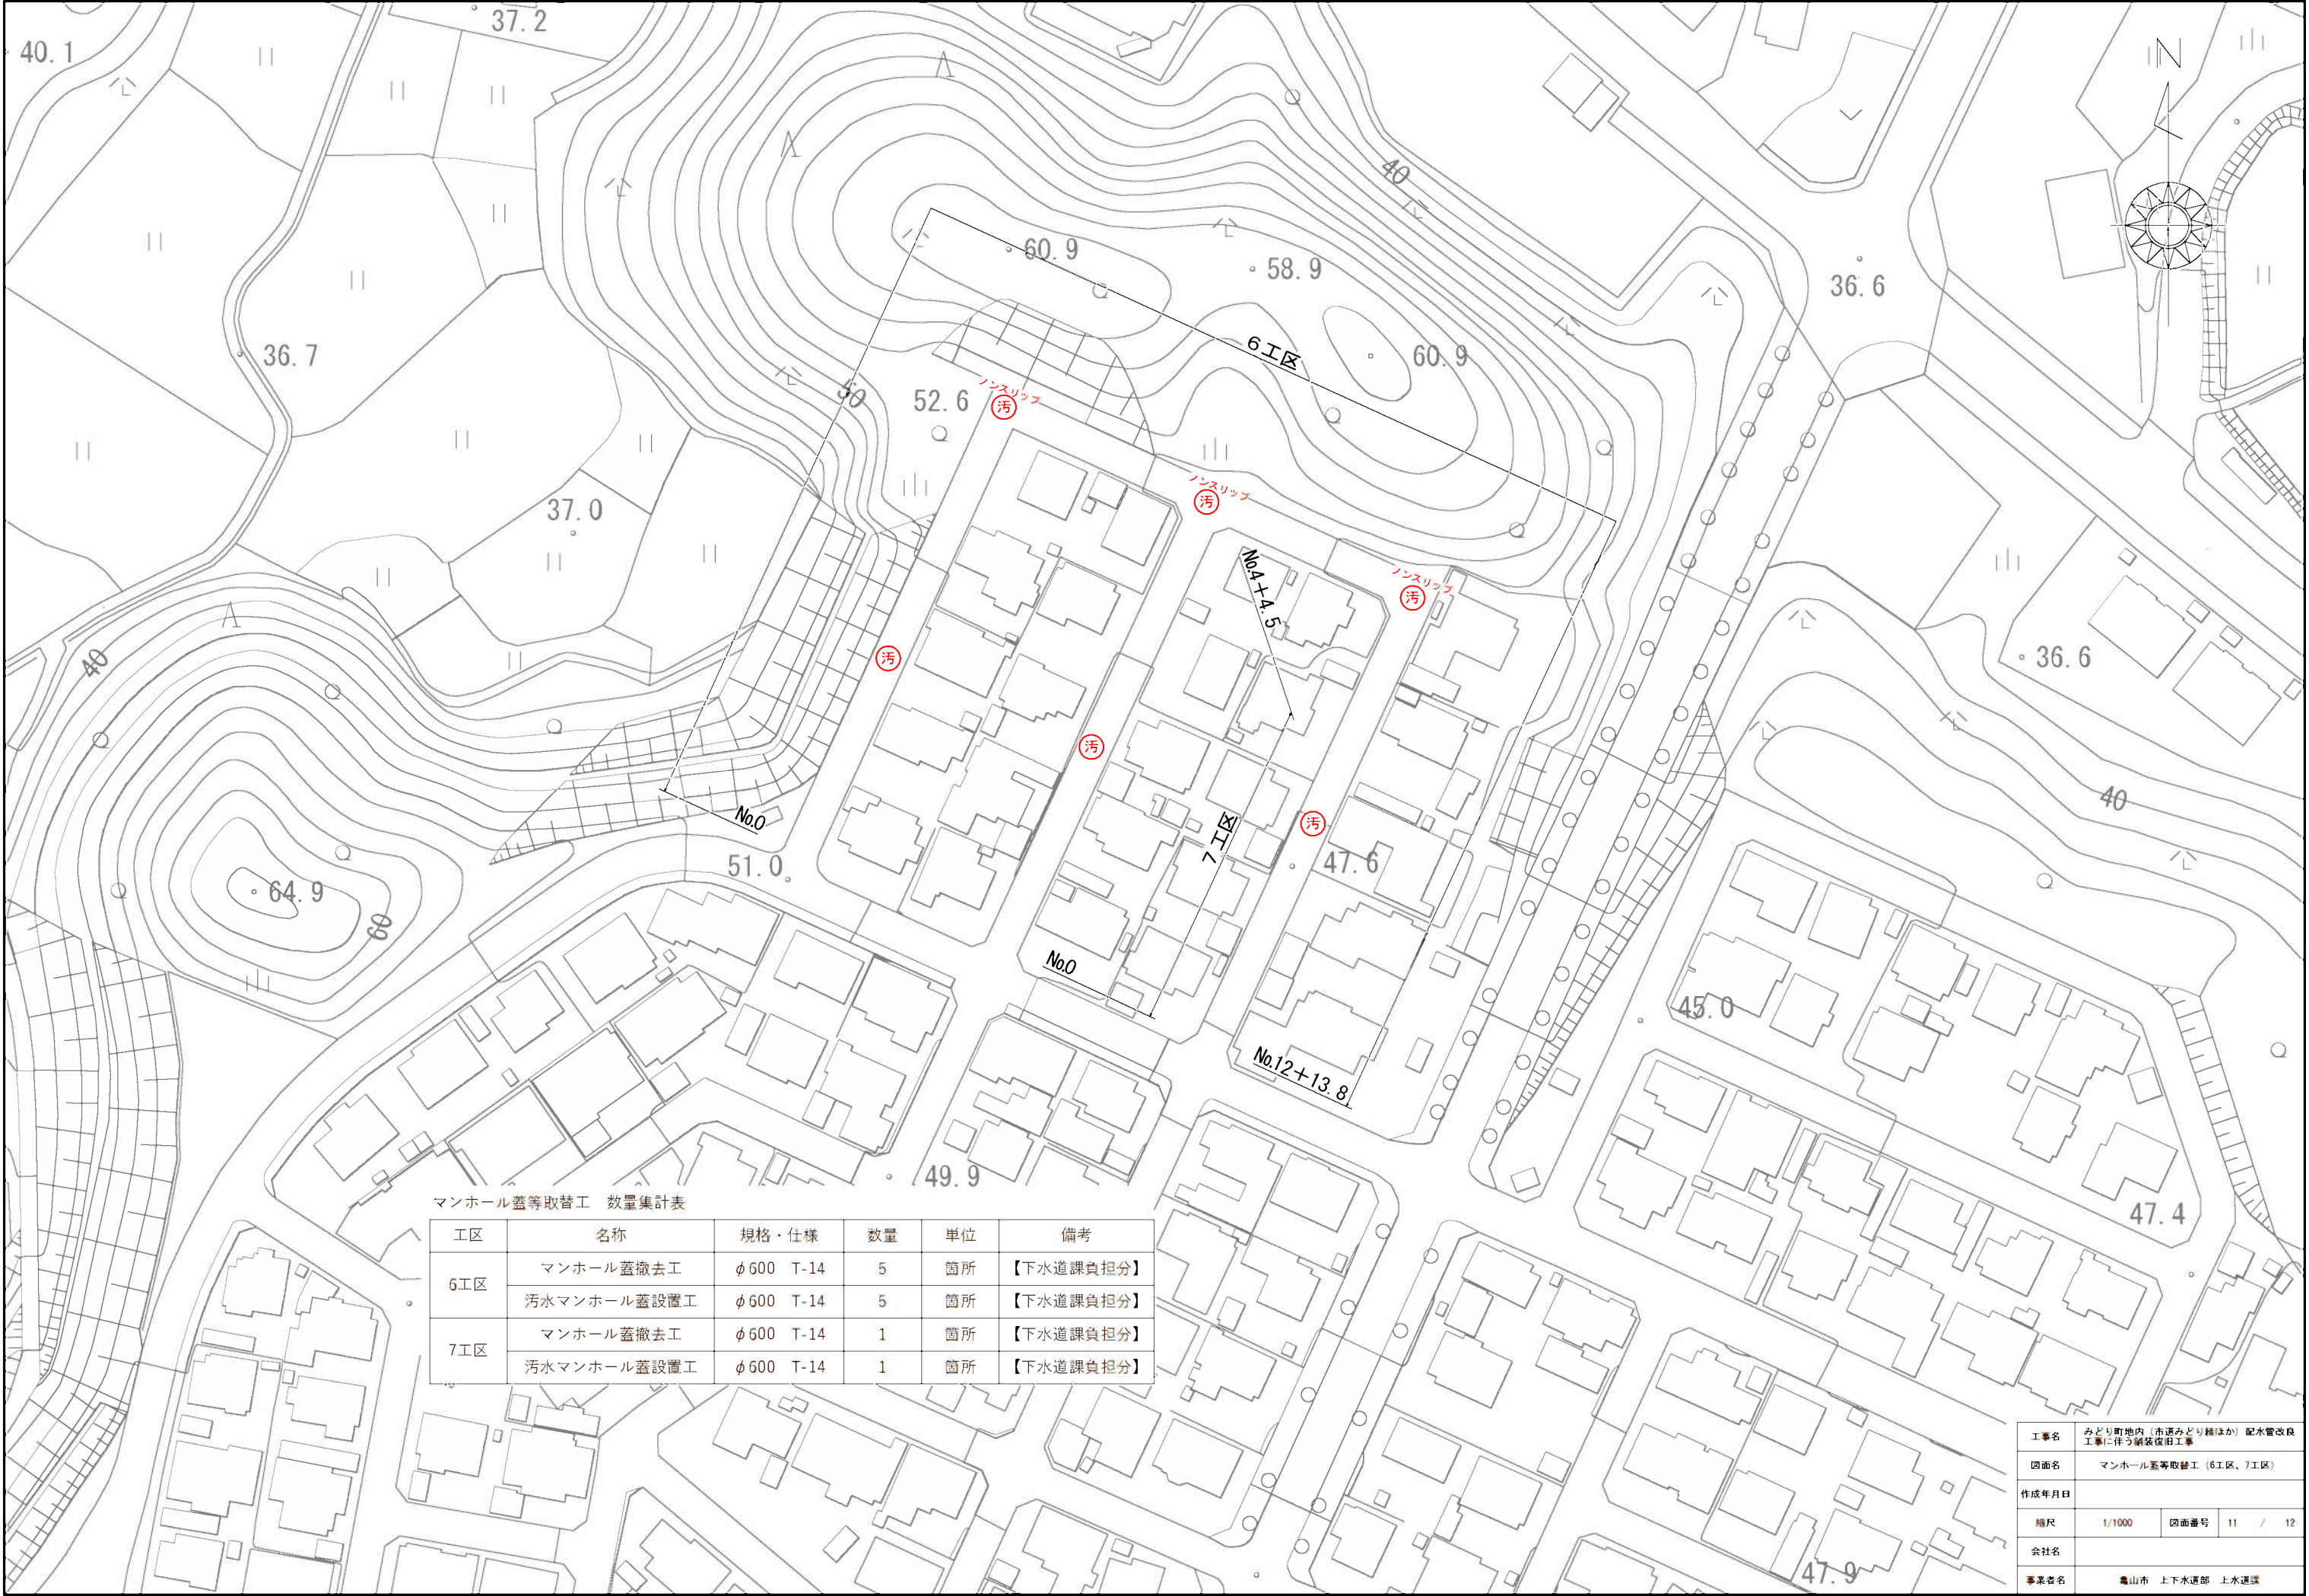


マンホール蓋等取替工 数量集計表



工区	名称	規格・仕様	数量	単位	備考
6工区	マンホール蓋撤去工	φ 600 T-14	5	箇所	【下水道課負担分】
	汚水マンホール蓋設置工	φ 600 T-14	5	箇所	【下水道課負担分】
7工区	マンホール蓋撤去工	φ 600 T-14	1	箇所	【下水道課負担分】
	汚水マンホール蓋設置工	φ 600 T-14	1	箇所	【下水道課負担分】

工事名	みどり町地内（市道みどり橋ほか）配水管改良 工事に伴う舗装復旧工事		
図面名	マンホール蓋等取替工（6工区、7工区）		
作成年月日			
縮尺	1/1000	図面番号	11 / 12
会社名			
事業者名	龜山市 上下水道部 上下水道課		

撤去図

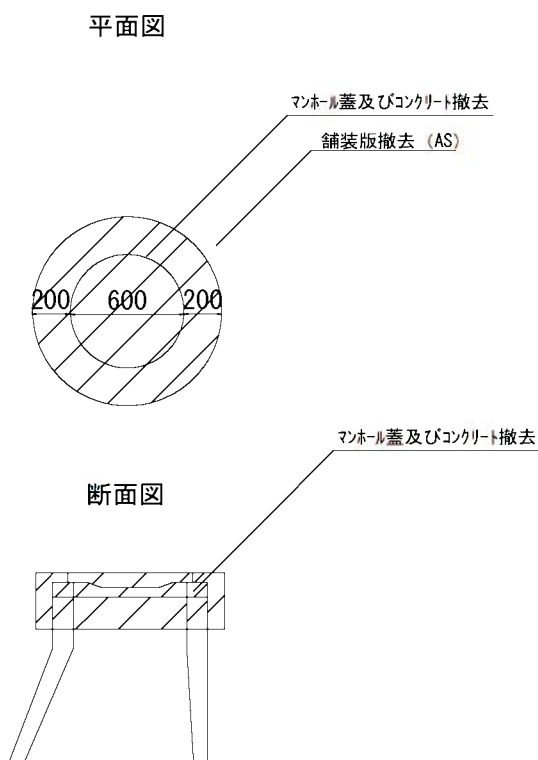

復旧図

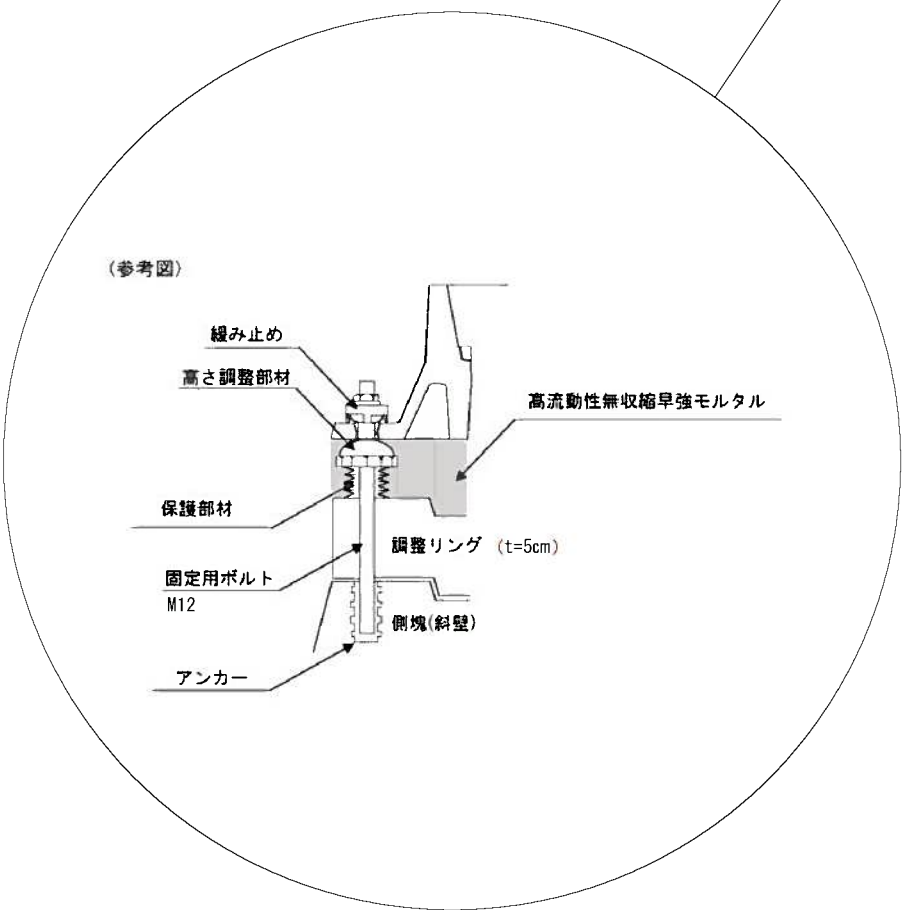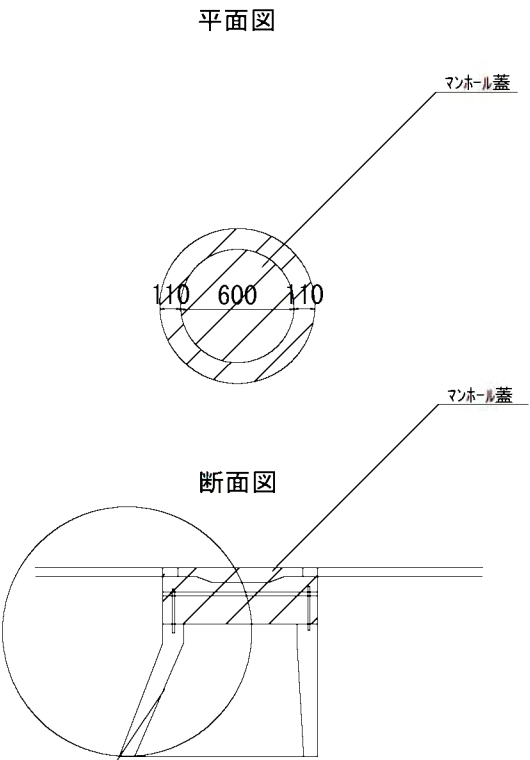

※マンホール蓋の使用については、亀山市型グランドマンホール蓋の認定を受けたものとする。
汚水マンホール蓋：亀山城とハナショウブ
雨水マンホール蓋：市草入りマンホール
※固定用ボルト及びアンカーの引抜強度については、日本下水道協会の基準以上とし、監督員の承諾を得ること。

工事名	みどり町地内（市道みどり橋ほか）配水管改良工事に伴う舗装復旧工事		
図面名	マンホール蓋等取替工（詳細図）		
作成年月日			
縮尺	1/40	図面番号	12 / 12
会社名			
事業名	亀山市 上下水道部 上水道課		