


位置図

施工箇所

工事名	名阪工業団地3号線舗装工事		
図面名	位置図		
作成年月日			
縮尺	1/5,000	図面番号	1 / 5
会社名			
事業者名	亀山市 建設管理課		


平面図

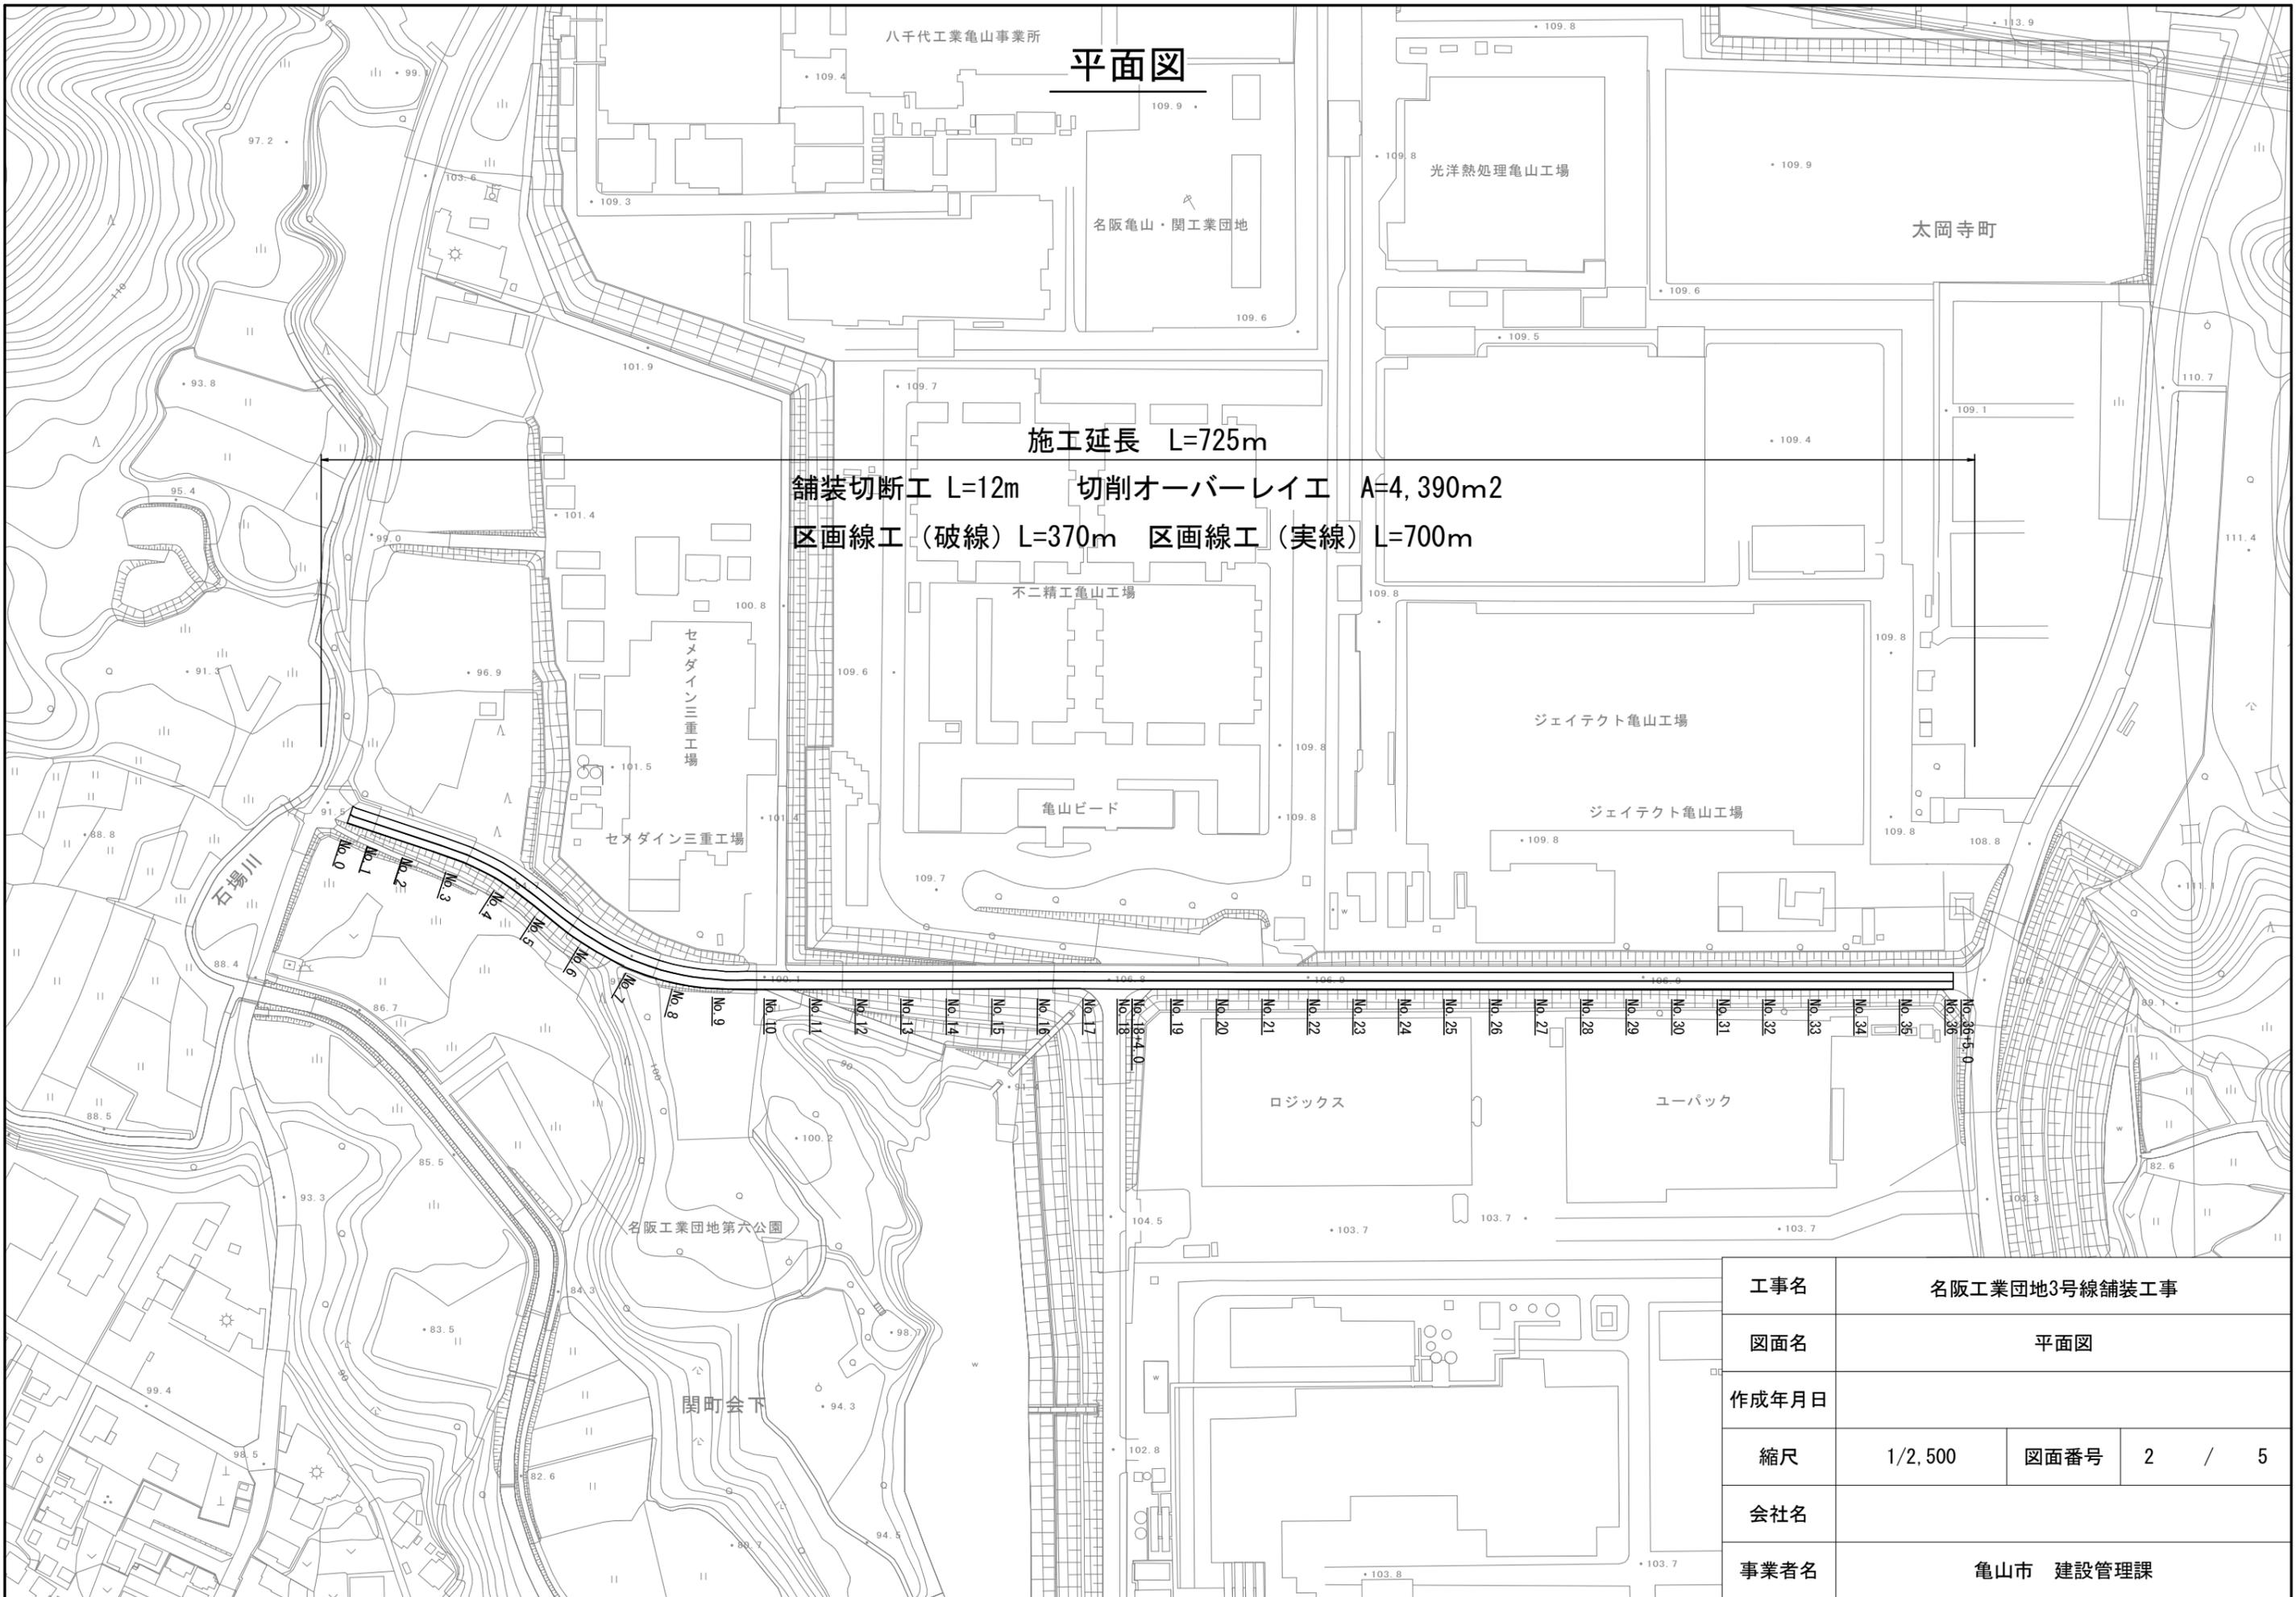

施工延長 L=725m
 舗装切断工 L=12m 切削オーバーレイ工 A=4,390m²
 区画線工(破線) L=370m 区画線工(実線) L=700m

工事名	名阪工業団地3号線舗装工事		
図面名	平面図		
作成年月日			
縮尺	1/2,500	図面番号	2 / 5
会社名			
事業者名	亀山市 建設管理課		


標準断面図

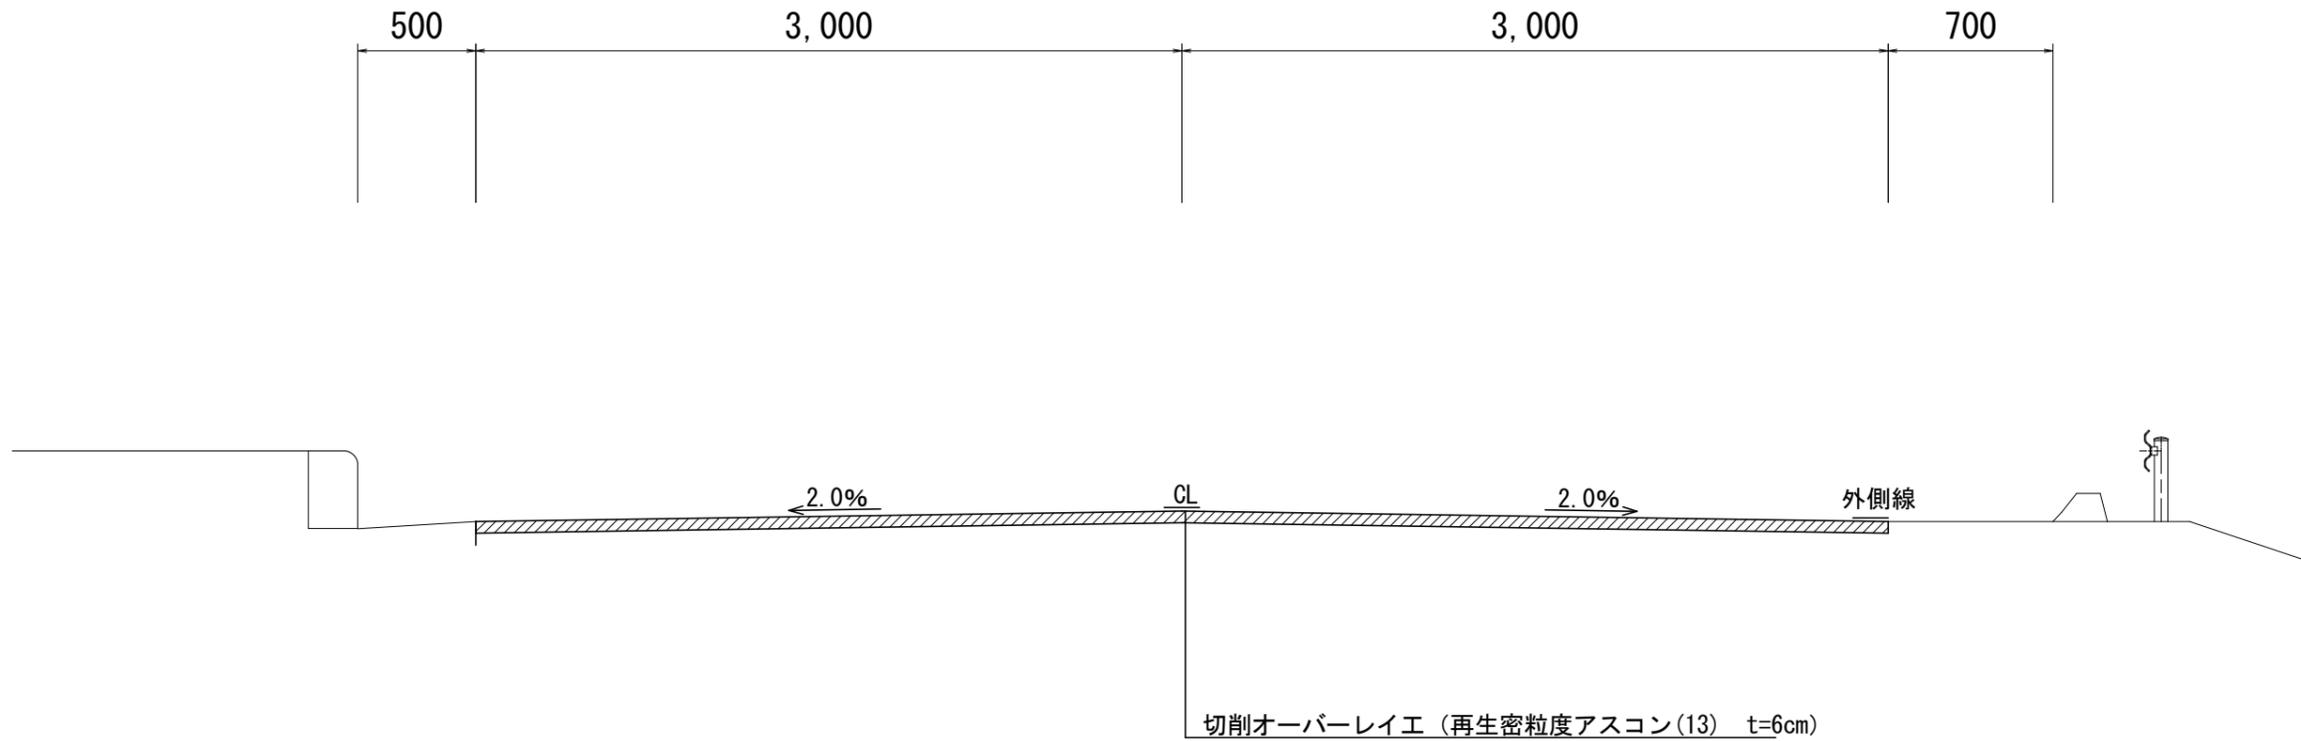


工事名	名阪工業団地3号線舗装工事		
図面名	標準断面図		
作成年月日			
縮尺	1/30	図面番号	3 / 5
会社名			
事業者名	亀山市 建設管理課		

舗装展開図


切削オーバーレイ工展開図

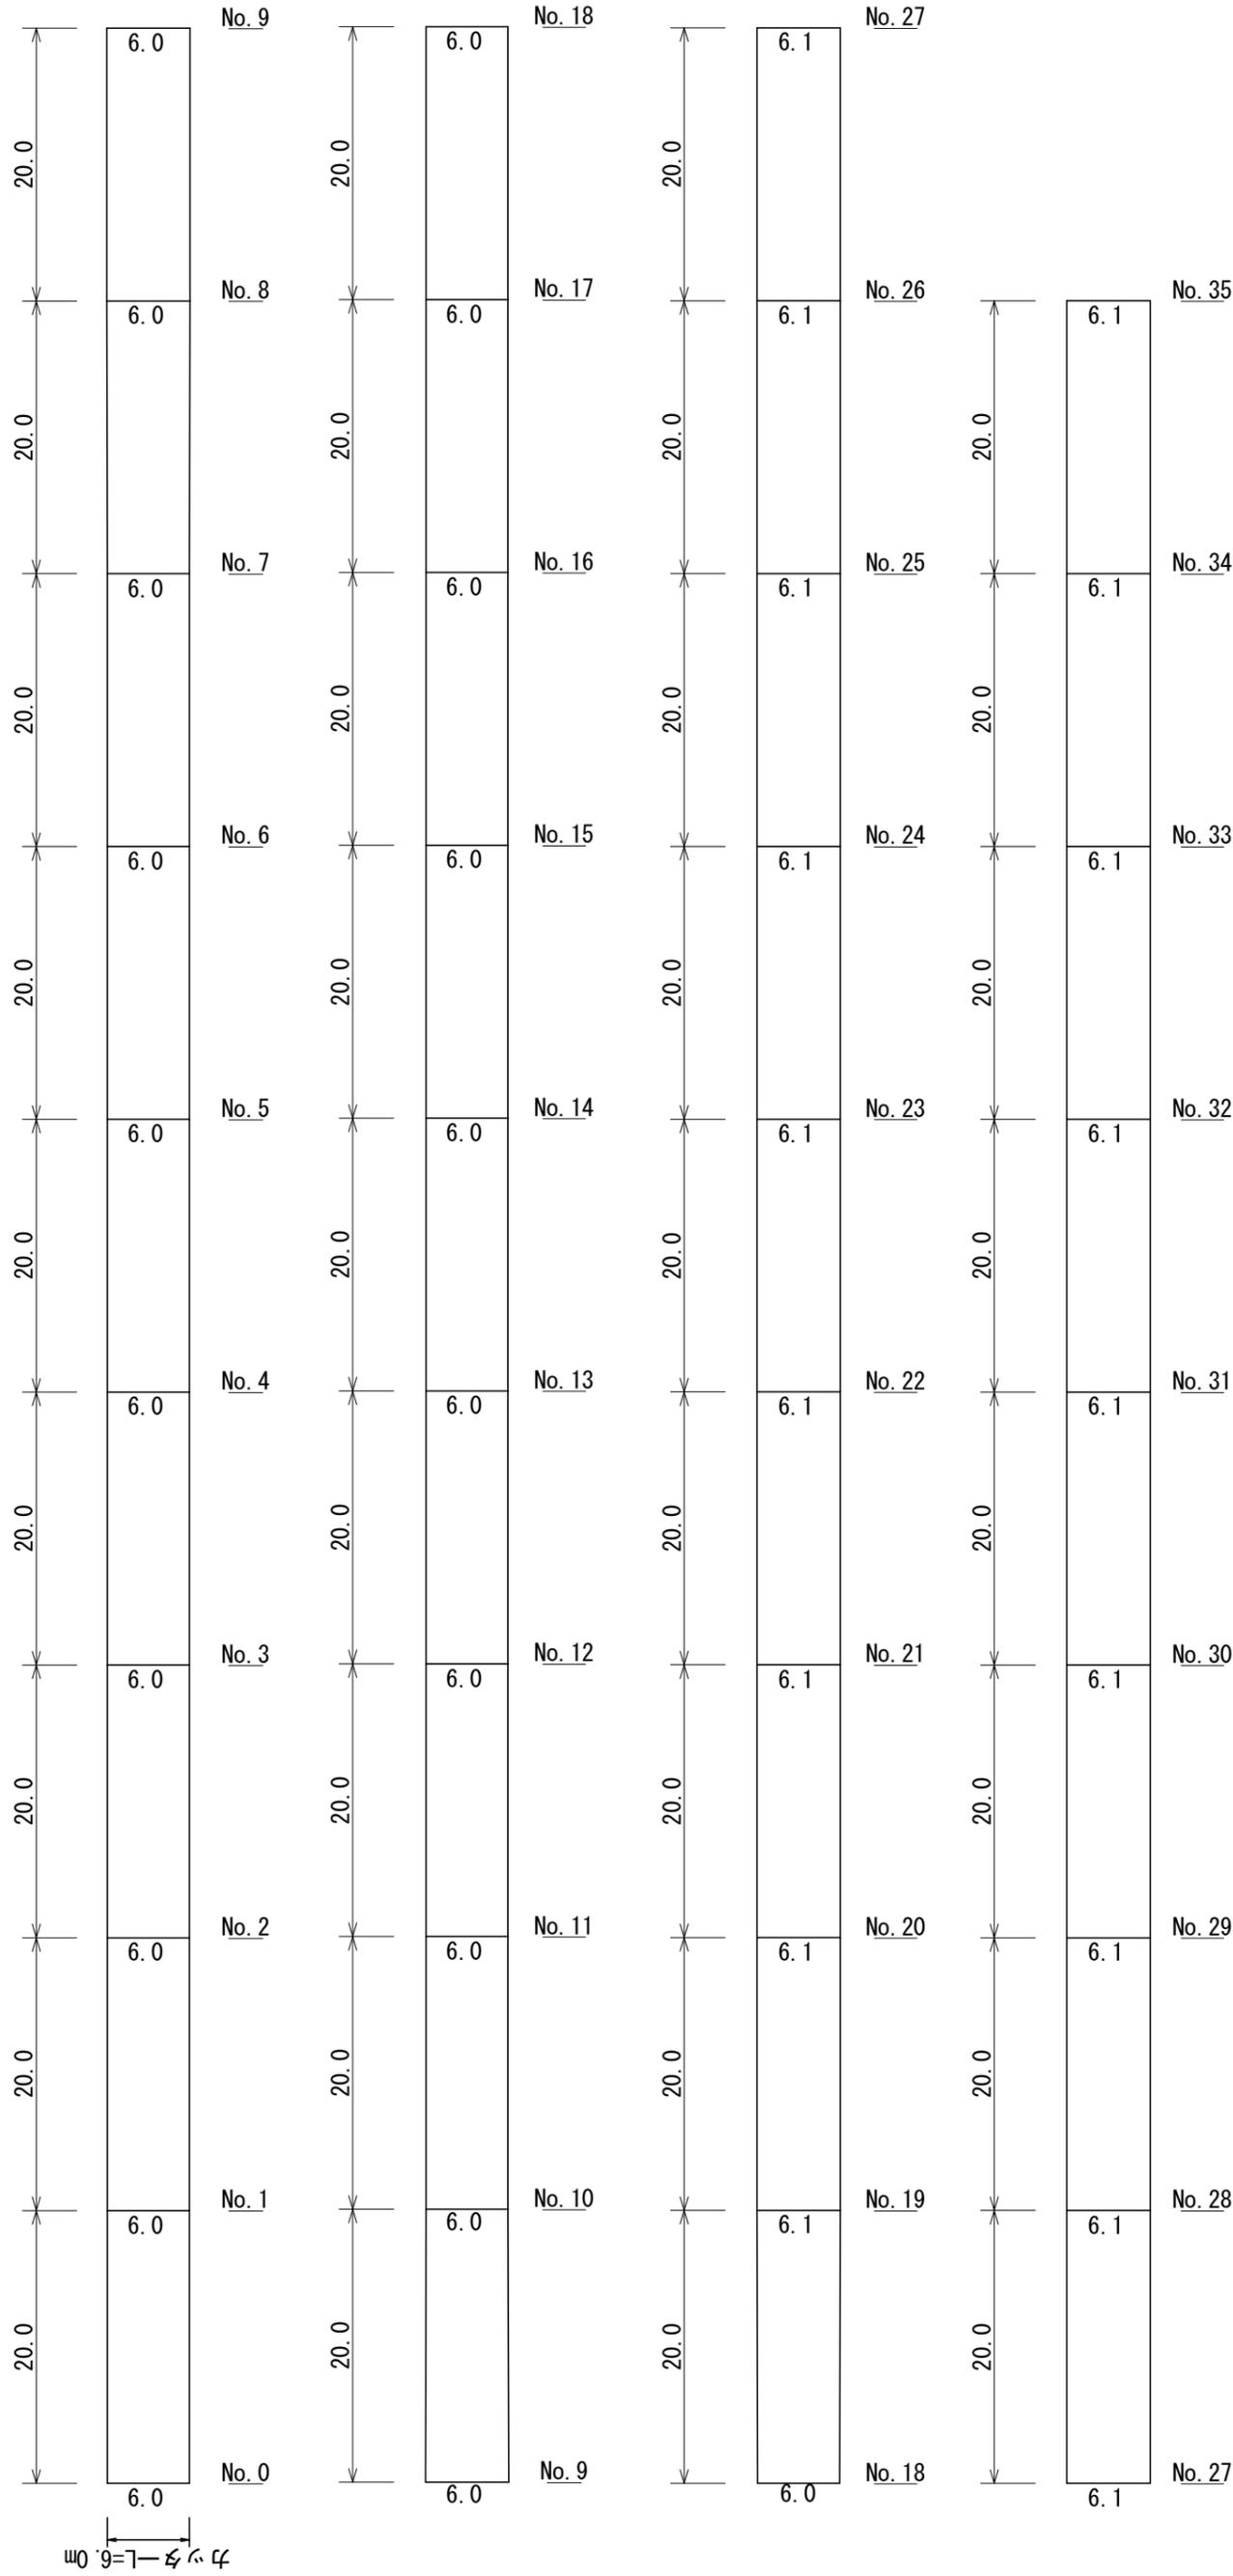

工事名	名阪工業団地3号線舗装工事			
図面名	舗装展開図			
作成年月日				
縮尺	1/500	図面番号	4 / 5	
会社名				
事業者名	亀山市 建設管理課			

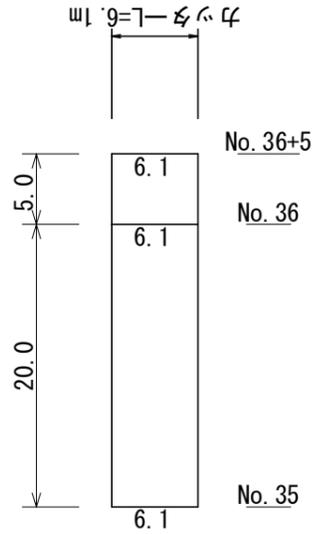

区画線工展開図

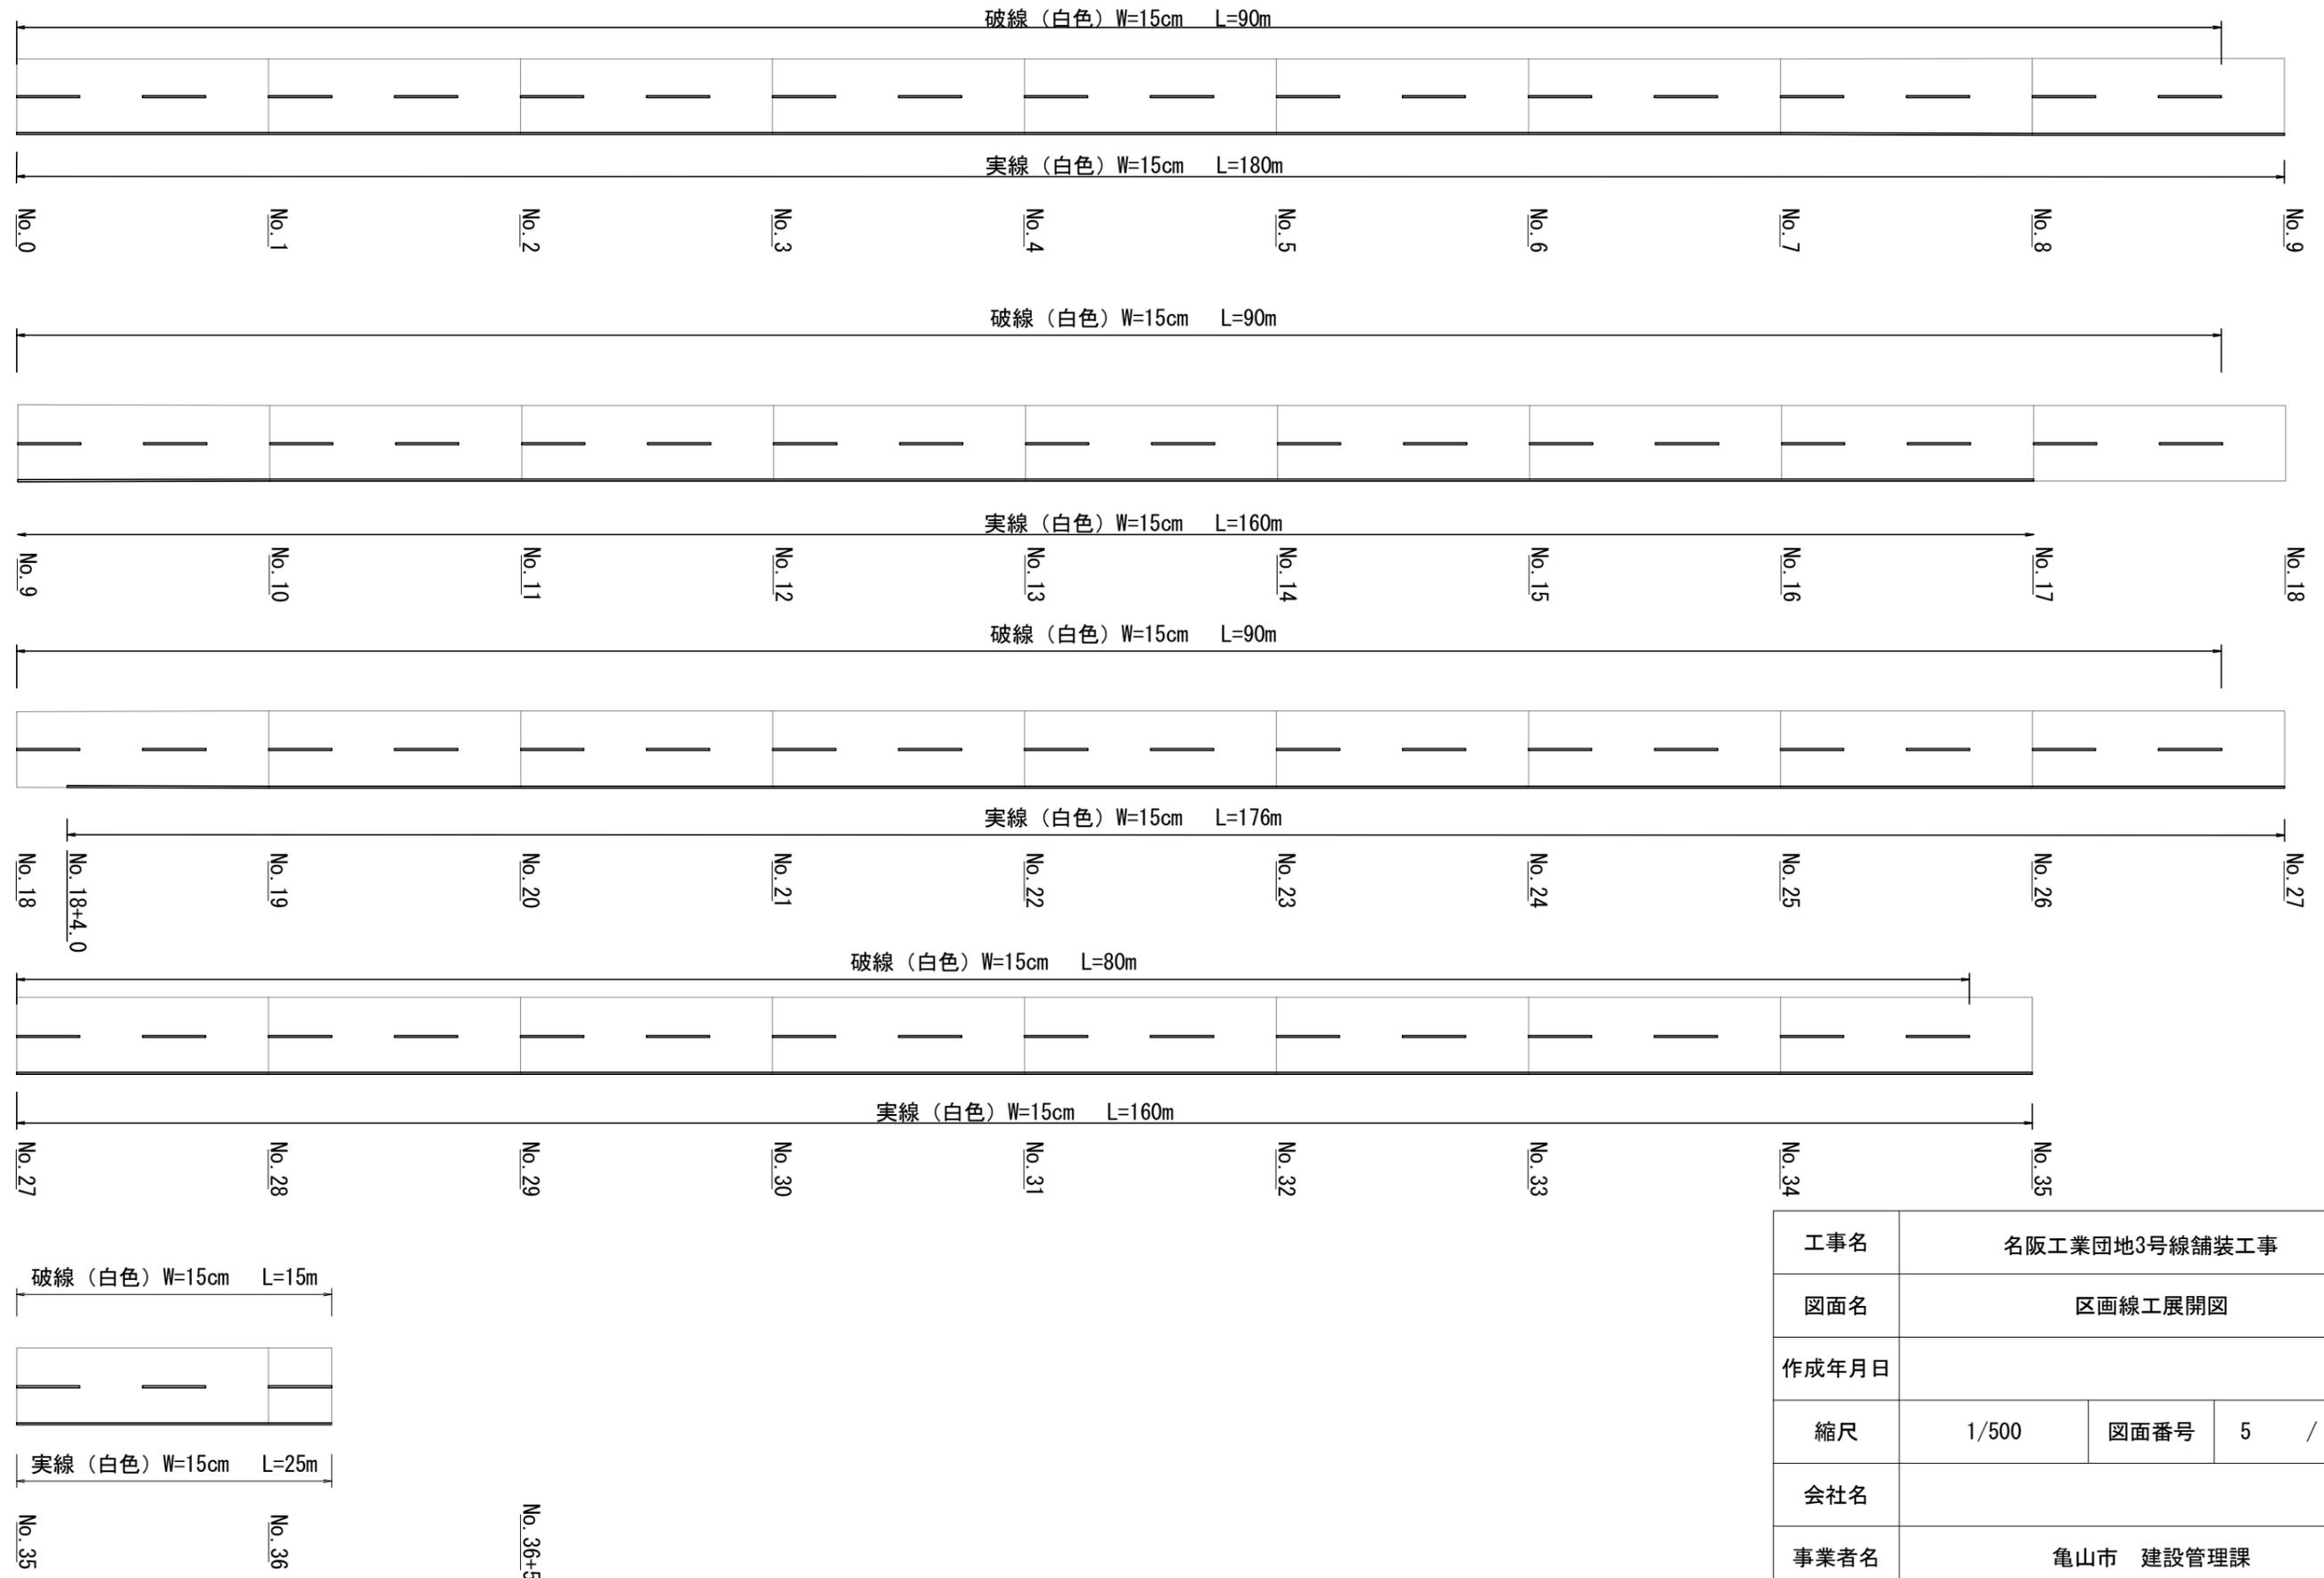

工事名	名阪工業団地3号線舗装工事		
図面名	区画線工展開図		
作成年月日			
縮尺	1/500	図面番号	5 / 5
会社名			
事業者名	亀山市 建設管理課		