

位置図



施工箇所


1工区

2工区

工事名	川崎白木線舗装工事		
図面名	位置図		
作成年月日			
縮尺	1/5,000	図面番号	1 / 8
会社名			
事業者名	亀山市 建設管理課		

# 平面図 1

(1工区) S=1/2500

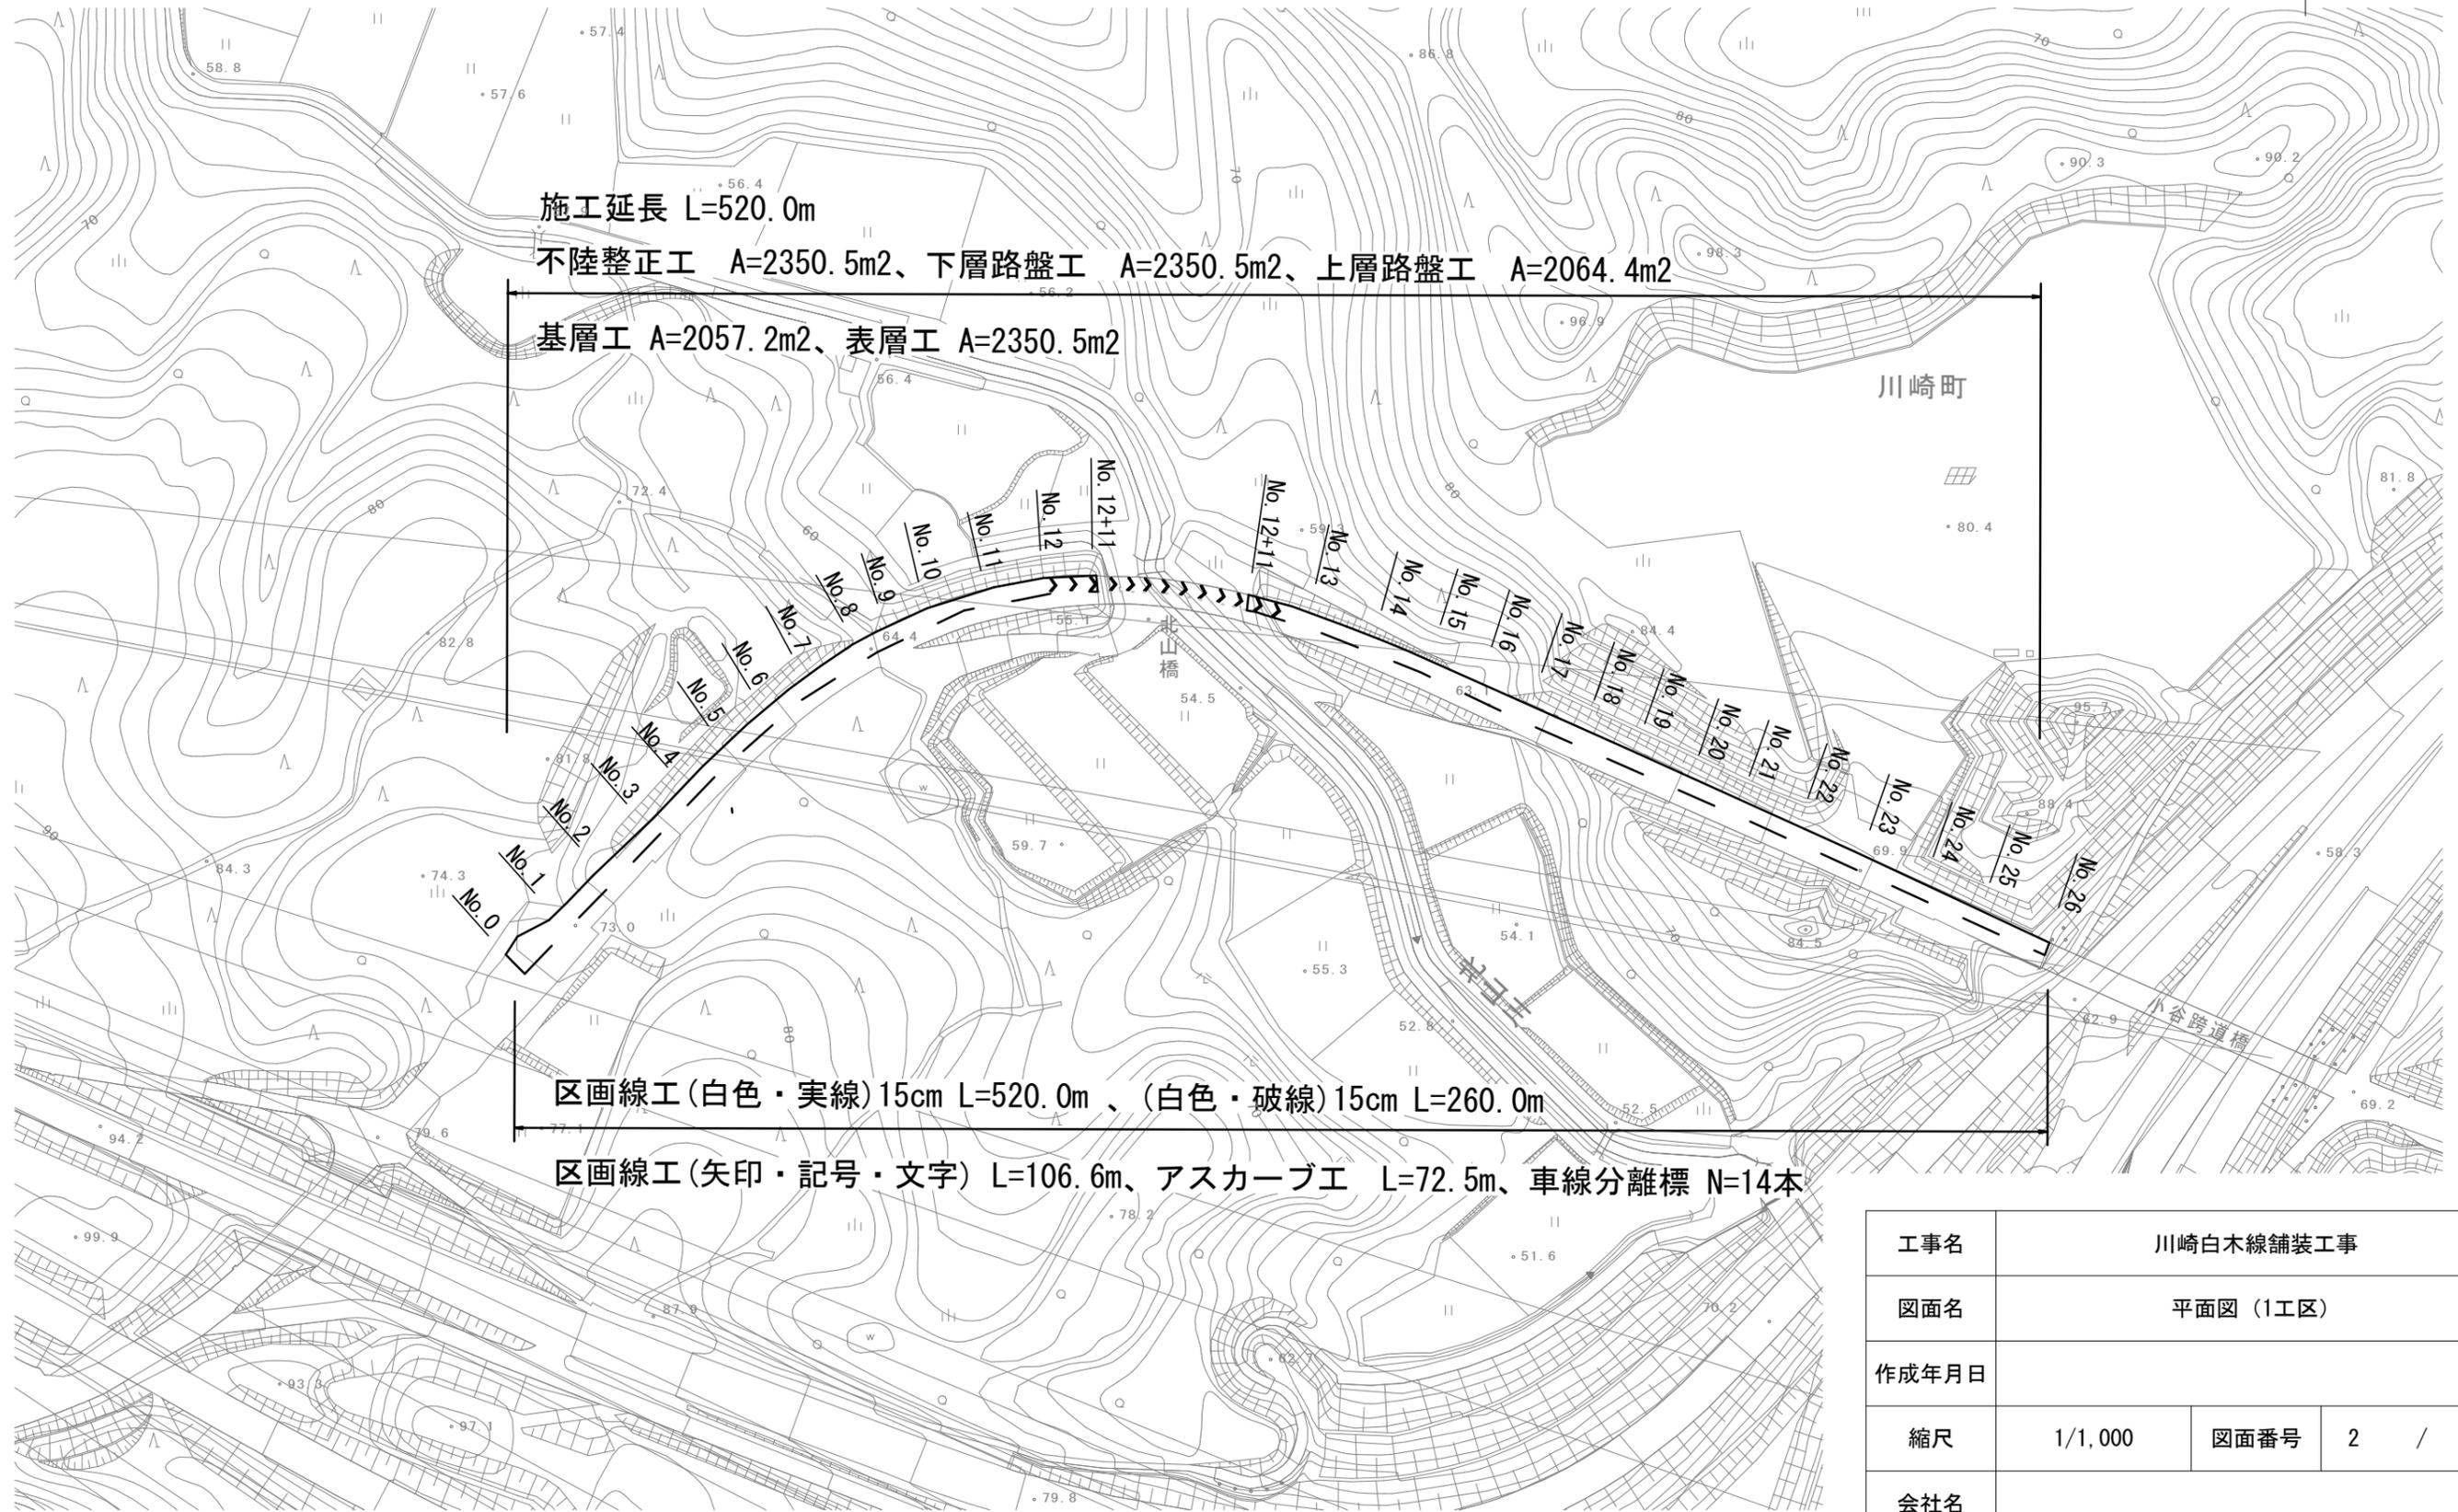

施工延長 L=520.0m

不陸整正工 A=2350.5m<sup>2</sup>、下層路盤工 A=2350.5m<sup>2</sup>、上層路盤工 A=2064.4m<sup>2</sup>

基層工 A=2057.2m<sup>2</sup>、表層工 A=2350.5m<sup>2</sup>

区画線工(白色・実線)15cm L=520.0m、(白色・破線)15cm L=260.0m

区画線工(矢印・記号・文字) L=106.6m、アスカーブ工 L=72.5m、車線分離標 N=14本

工事名	川崎白木線舗装工事		
図面名	平面図 (1工区)		
作成年月日			
縮尺	1/1,000	図面番号	2 / 8
会社名			
事業者名	亀山市 建設管理課		

# 平面図 2

(2工区) S=1/1000




工事名	川崎白木線舗装工事		
図面名	平面図2 (2工区)		
作成年月日			
縮尺	1/1,000	図面番号	3 / 8
会社名			
事業者名	亀山市 建設管理課		

# 横断図1(1工区)

S=1/50

No. 0~No. 9  
No. 16+3.5~No. 24

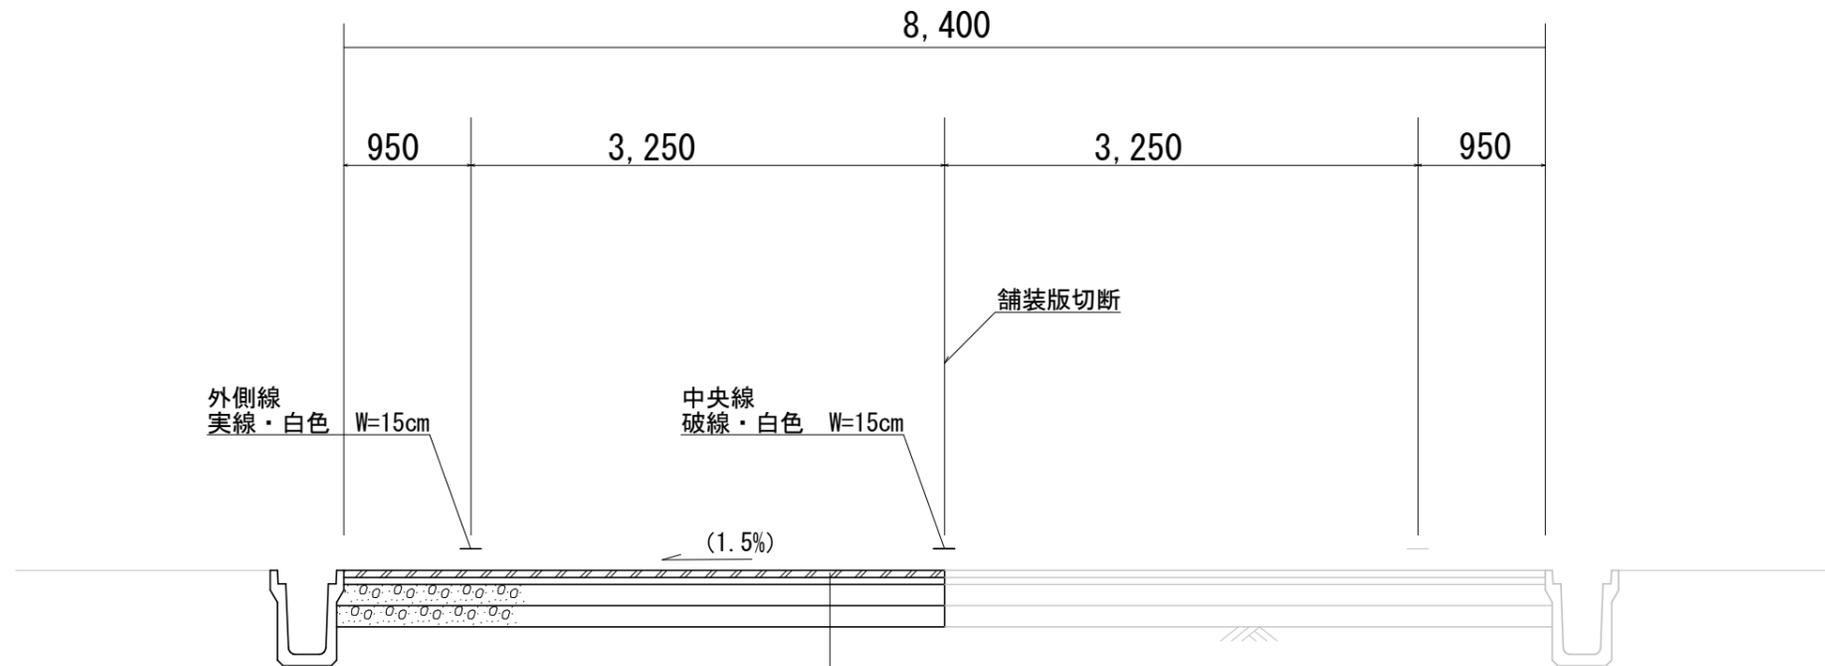


- 表層工 (密粒度アスコン改質 (Ⅱ) 20 耐流動 t=5cm)
- 基層工 (再生粗粒度アスコン20 t=5cm)
- 上層路盤工 (M-30) t=15cm
- 下層路盤工 (RC-40) t=15cm
- 不陸整正工 (補足材無)

工事名	川崎白木線舗装工事		
図面名	横断図1 (1工区)		
作成年月日			
縮尺	図示	図面番号	4 / 8
会社名			
事業者名	亀山市 建設管理課		

# 横断図2(1工区)

S=1/50

No. 9~No. 16+3.5

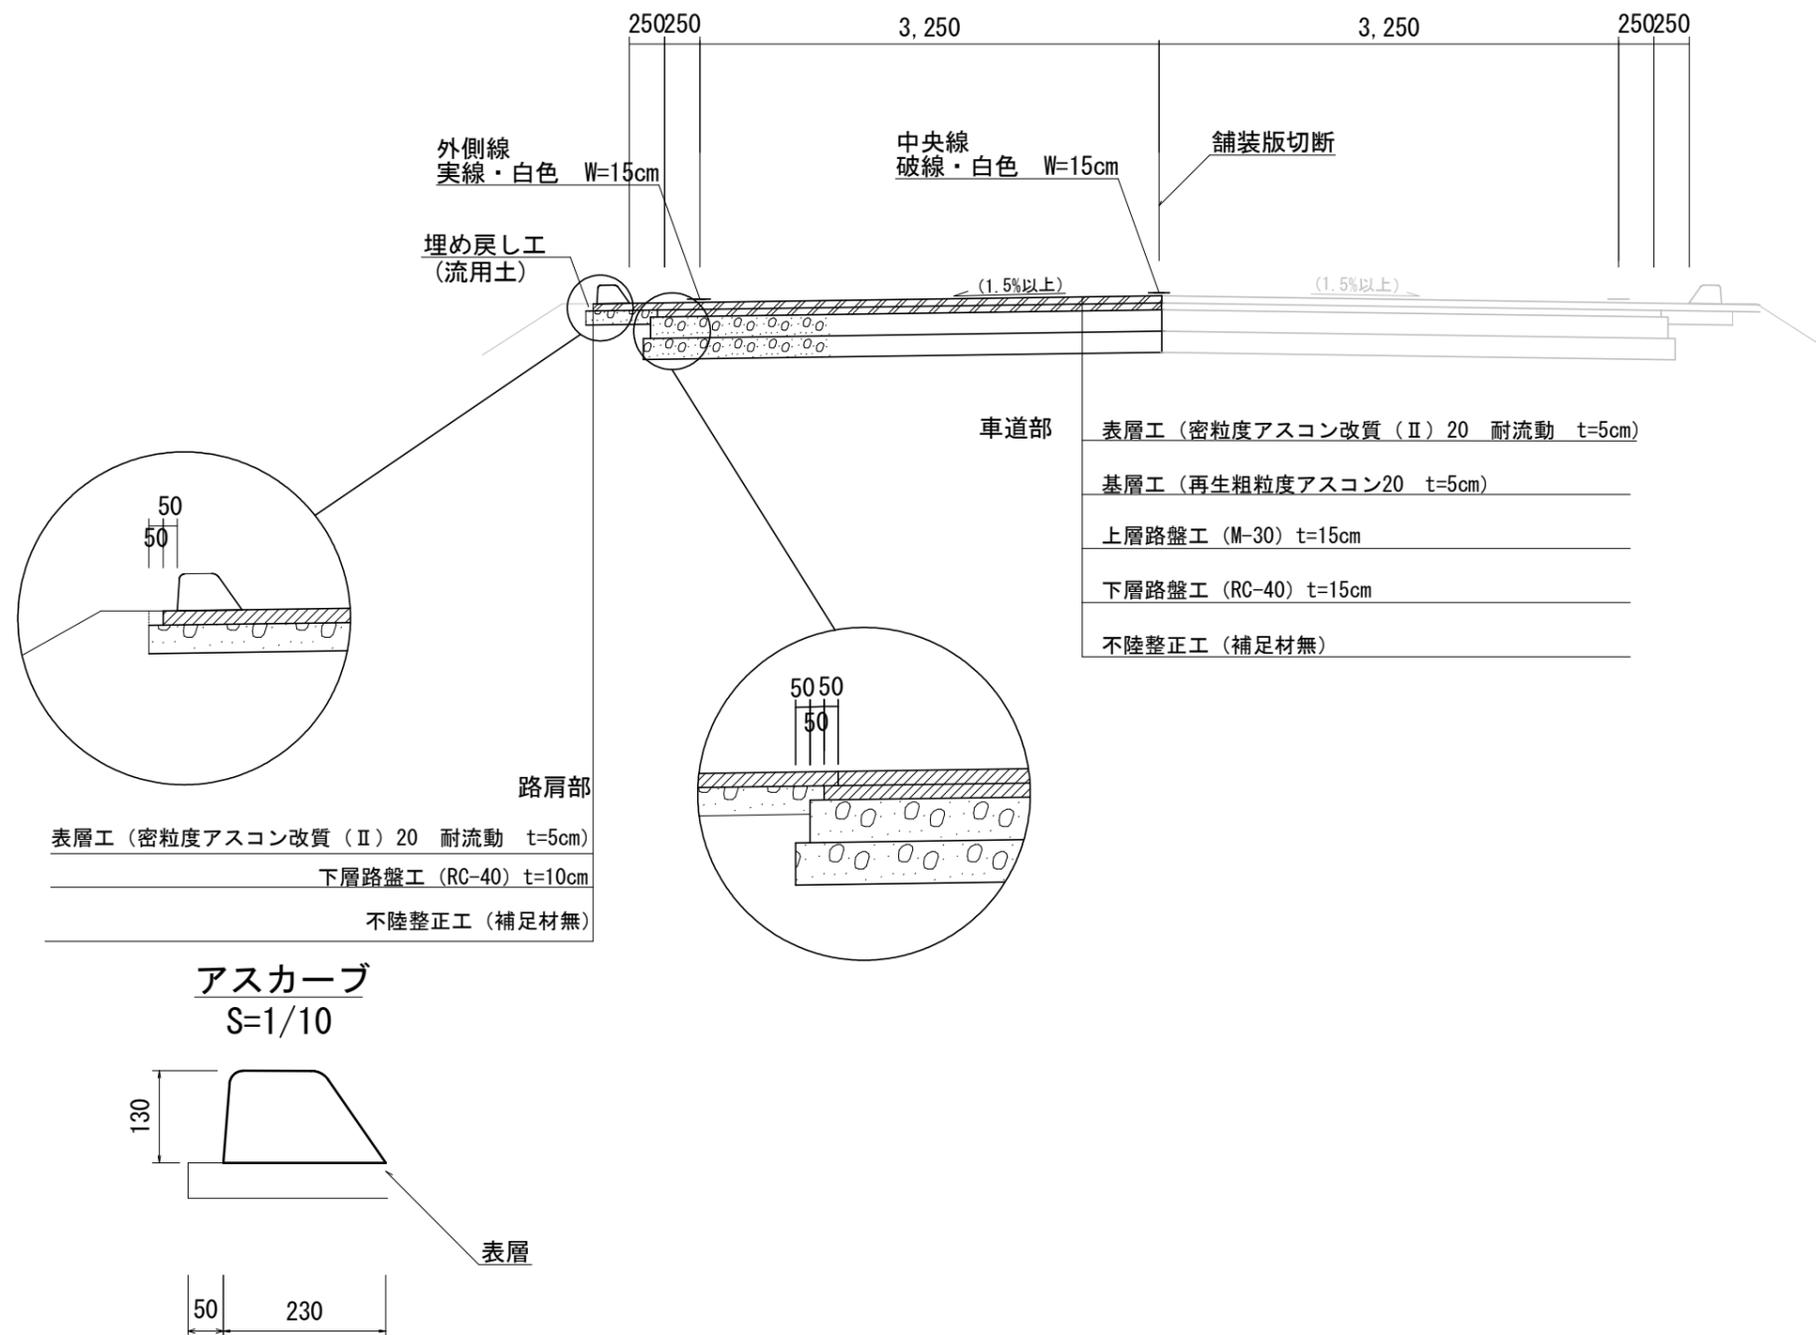

- 車道部
- 表層工 (密粒度アスコン改質 (II) 20 耐流動 t=5cm)
  - 基層工 (再生粗粒度アスコン20 t=5cm)
  - 上層路盤工 (M-30) t=15cm
  - 下層路盤工 (RC-40) t=15cm
  - 不陸整正工 (補足材無)


- 路肩部
- 表層工 (密粒度アスコン改質 (II) 20 耐流動 t=5cm)
  - 下層路盤工 (RC-40) t=10cm
  - 不陸整正工 (補足材無)

工事名	川崎白木線舗装工事		
図面名	横断図2 (1工区)		
作成年月日			
縮尺	図示	図面番号	5 / 8
会社名			
事業者名	亀山市 建設管理課		

# 横断図3(2工区)

S=1/50

No. 0~No. 2

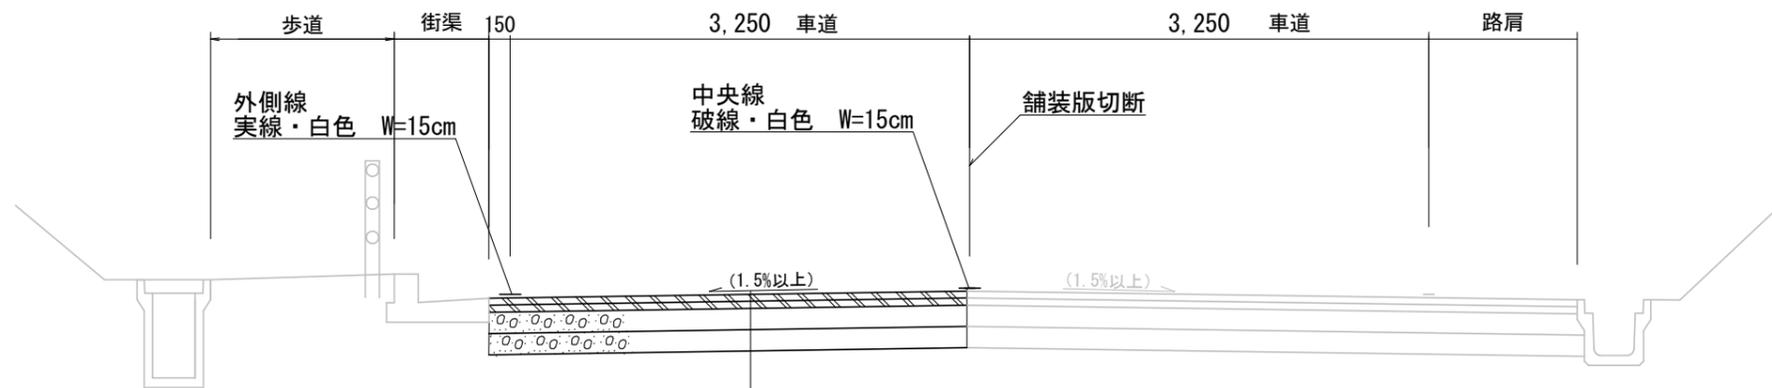


## 車道部

- 表層工 (密粒度アスコン改質 (II) 20 耐流動 t=5cm)
- 基層工 (再生粗粒度アスコン20 t=5cm)
- 上層路盤工 (M-30) t=15cm
- 下層路盤工 (RC-40) t=15cm
- 不陸整正工 (補足材無)

工事名	川崎白木線舗装工事		
図面名	横断図3 (2工区)		
作成年月日			
縮尺	図示	図面番号	6 / 8
会社名			
事業者名	亀山市 建設管理課		

# 撤去工平面図1

(1工区) S=1/2500

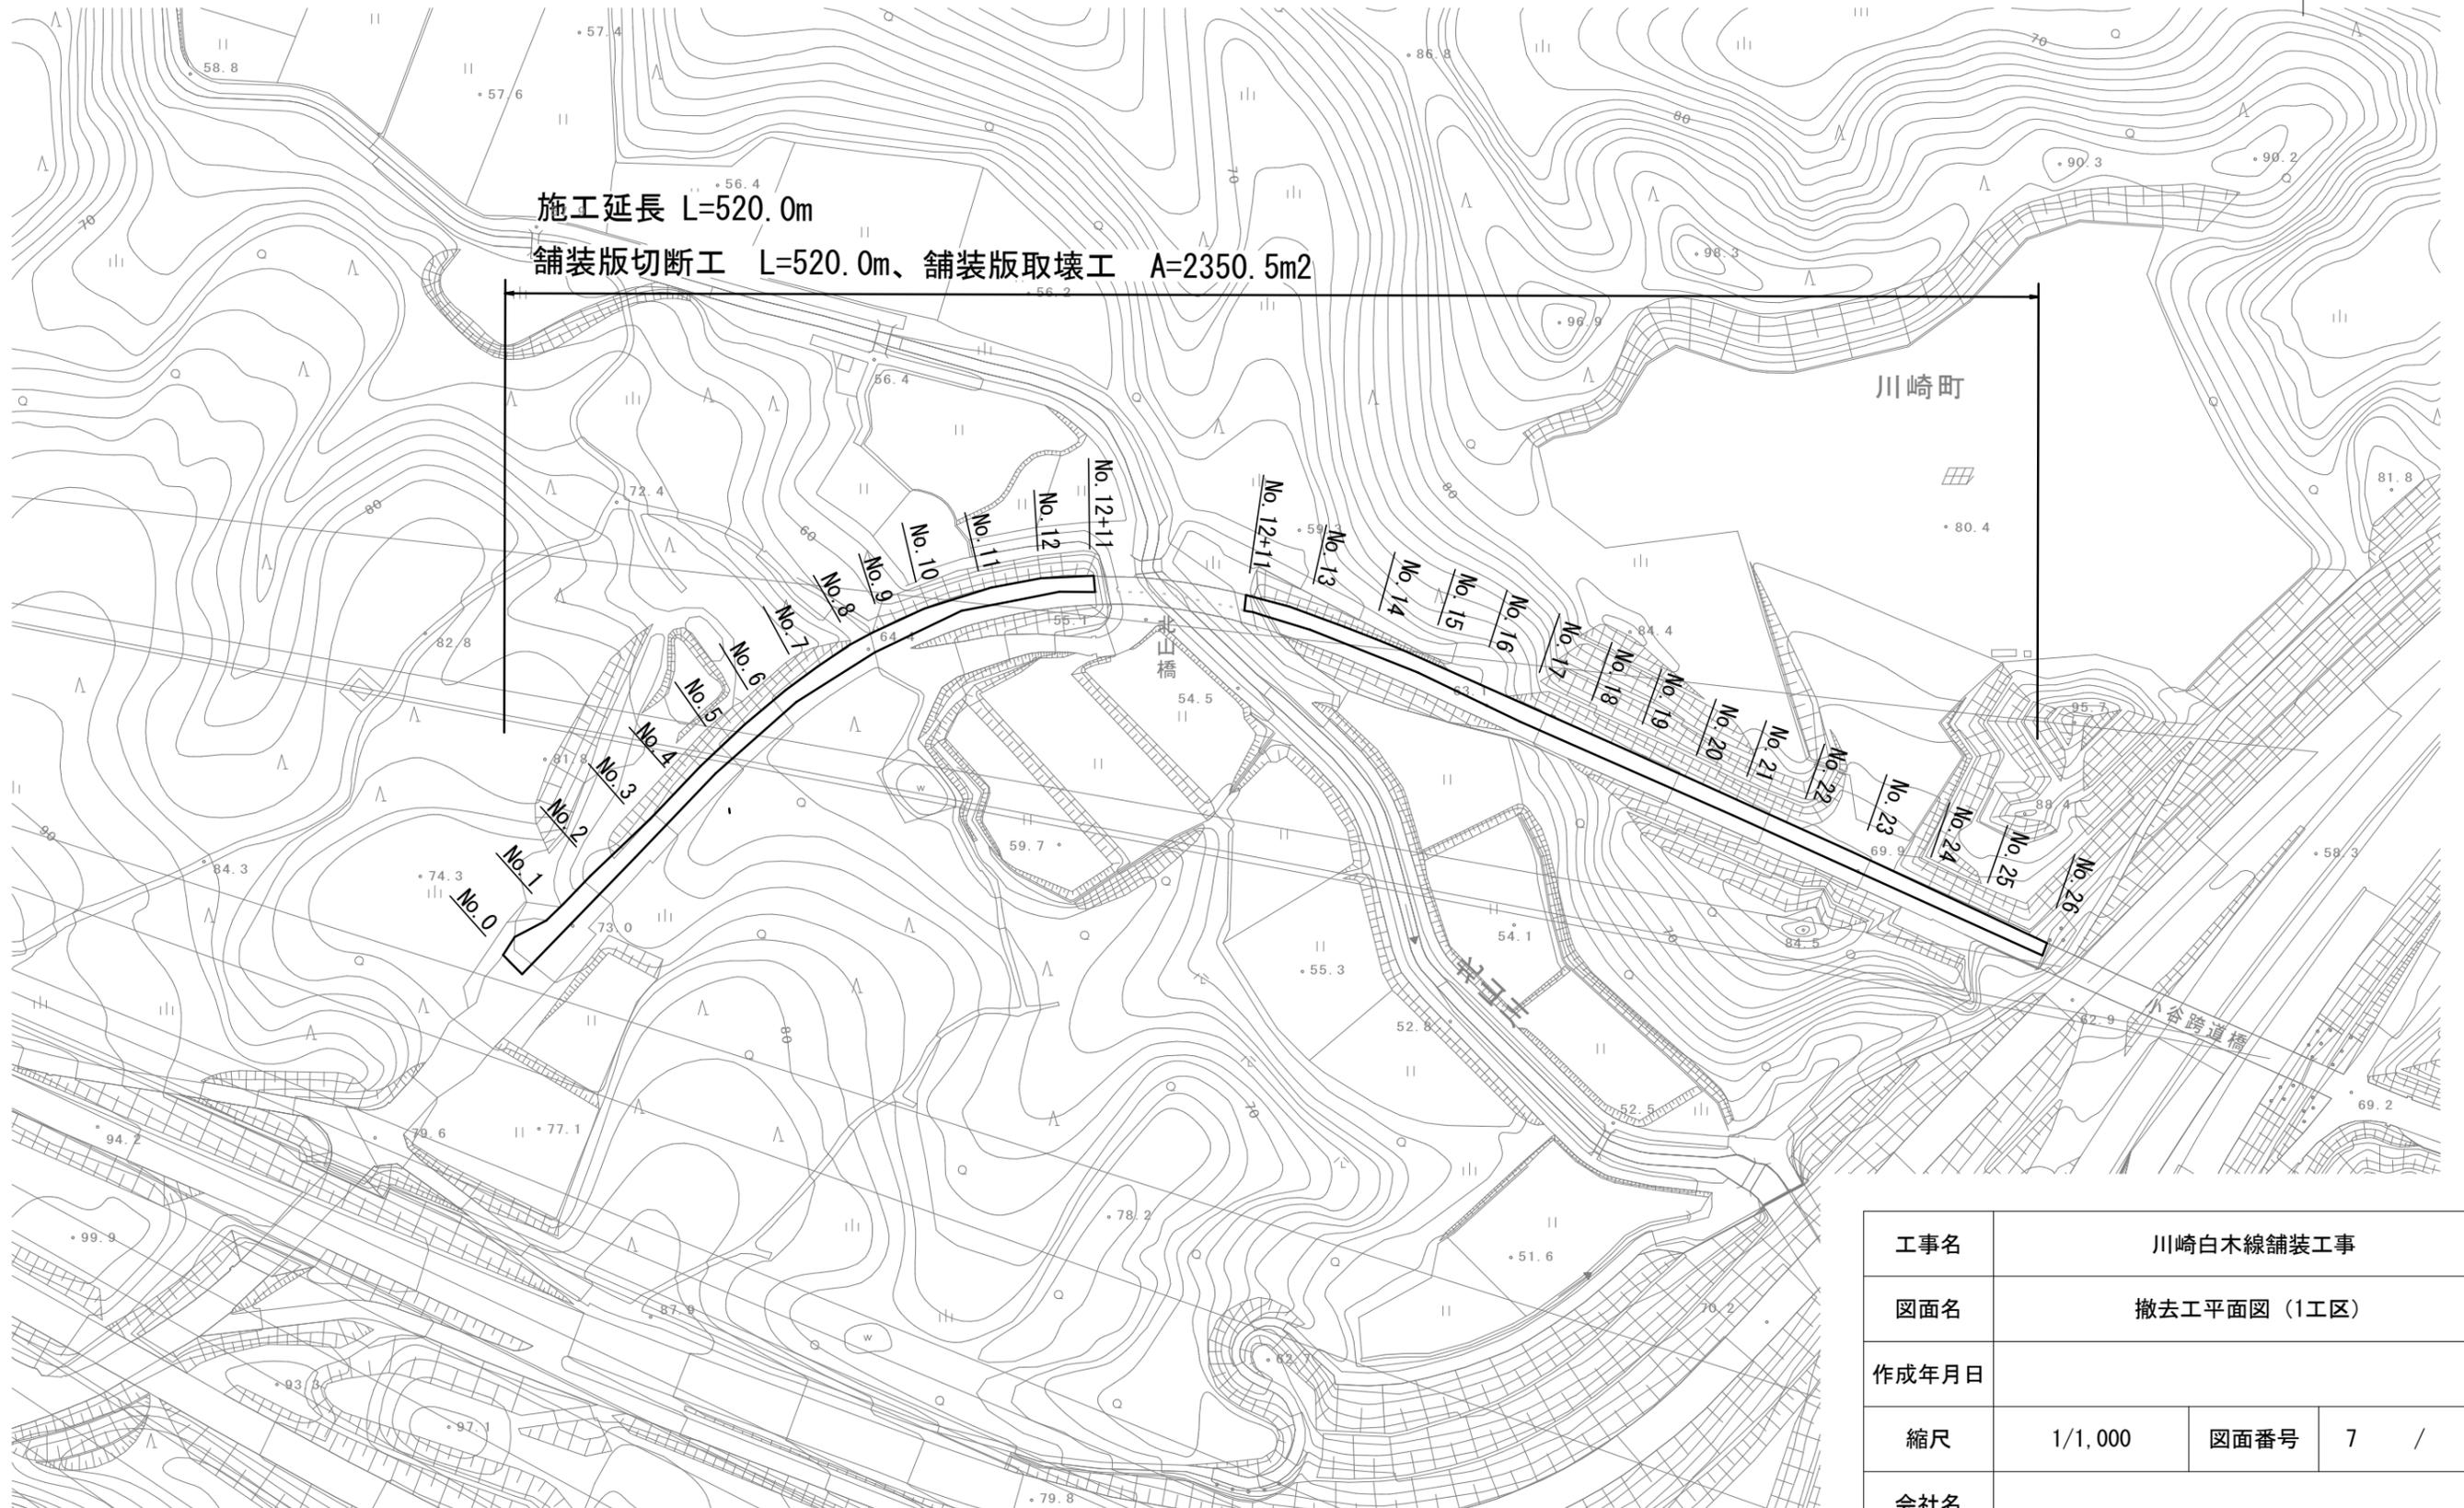

工事名	川崎白木線舗装工事		
図面名	撤去工平面図 (1工区)		
作成年月日			
縮尺	1/1,000	図面番号	7 / 8
会社名			
事業者名	亀山市 建設管理課		

# 撤去工平面図2

(2工区) S=1/1000



工事名	川崎白木線舗装工事		
図面名	撤去工平面図2 (2工区)		
作成年月日			
縮尺	1/1,000	図面番号	8 / 8
会社名			
事業者名	亀山市 建設管理課		