



施工箇所


工事名	地藏院小野線舗装工事		
図面名	位置図		
作成年月日			
縮尺	1 : 10,000	図面番号	1 / 6
会社名			
事業者名	亀山市		

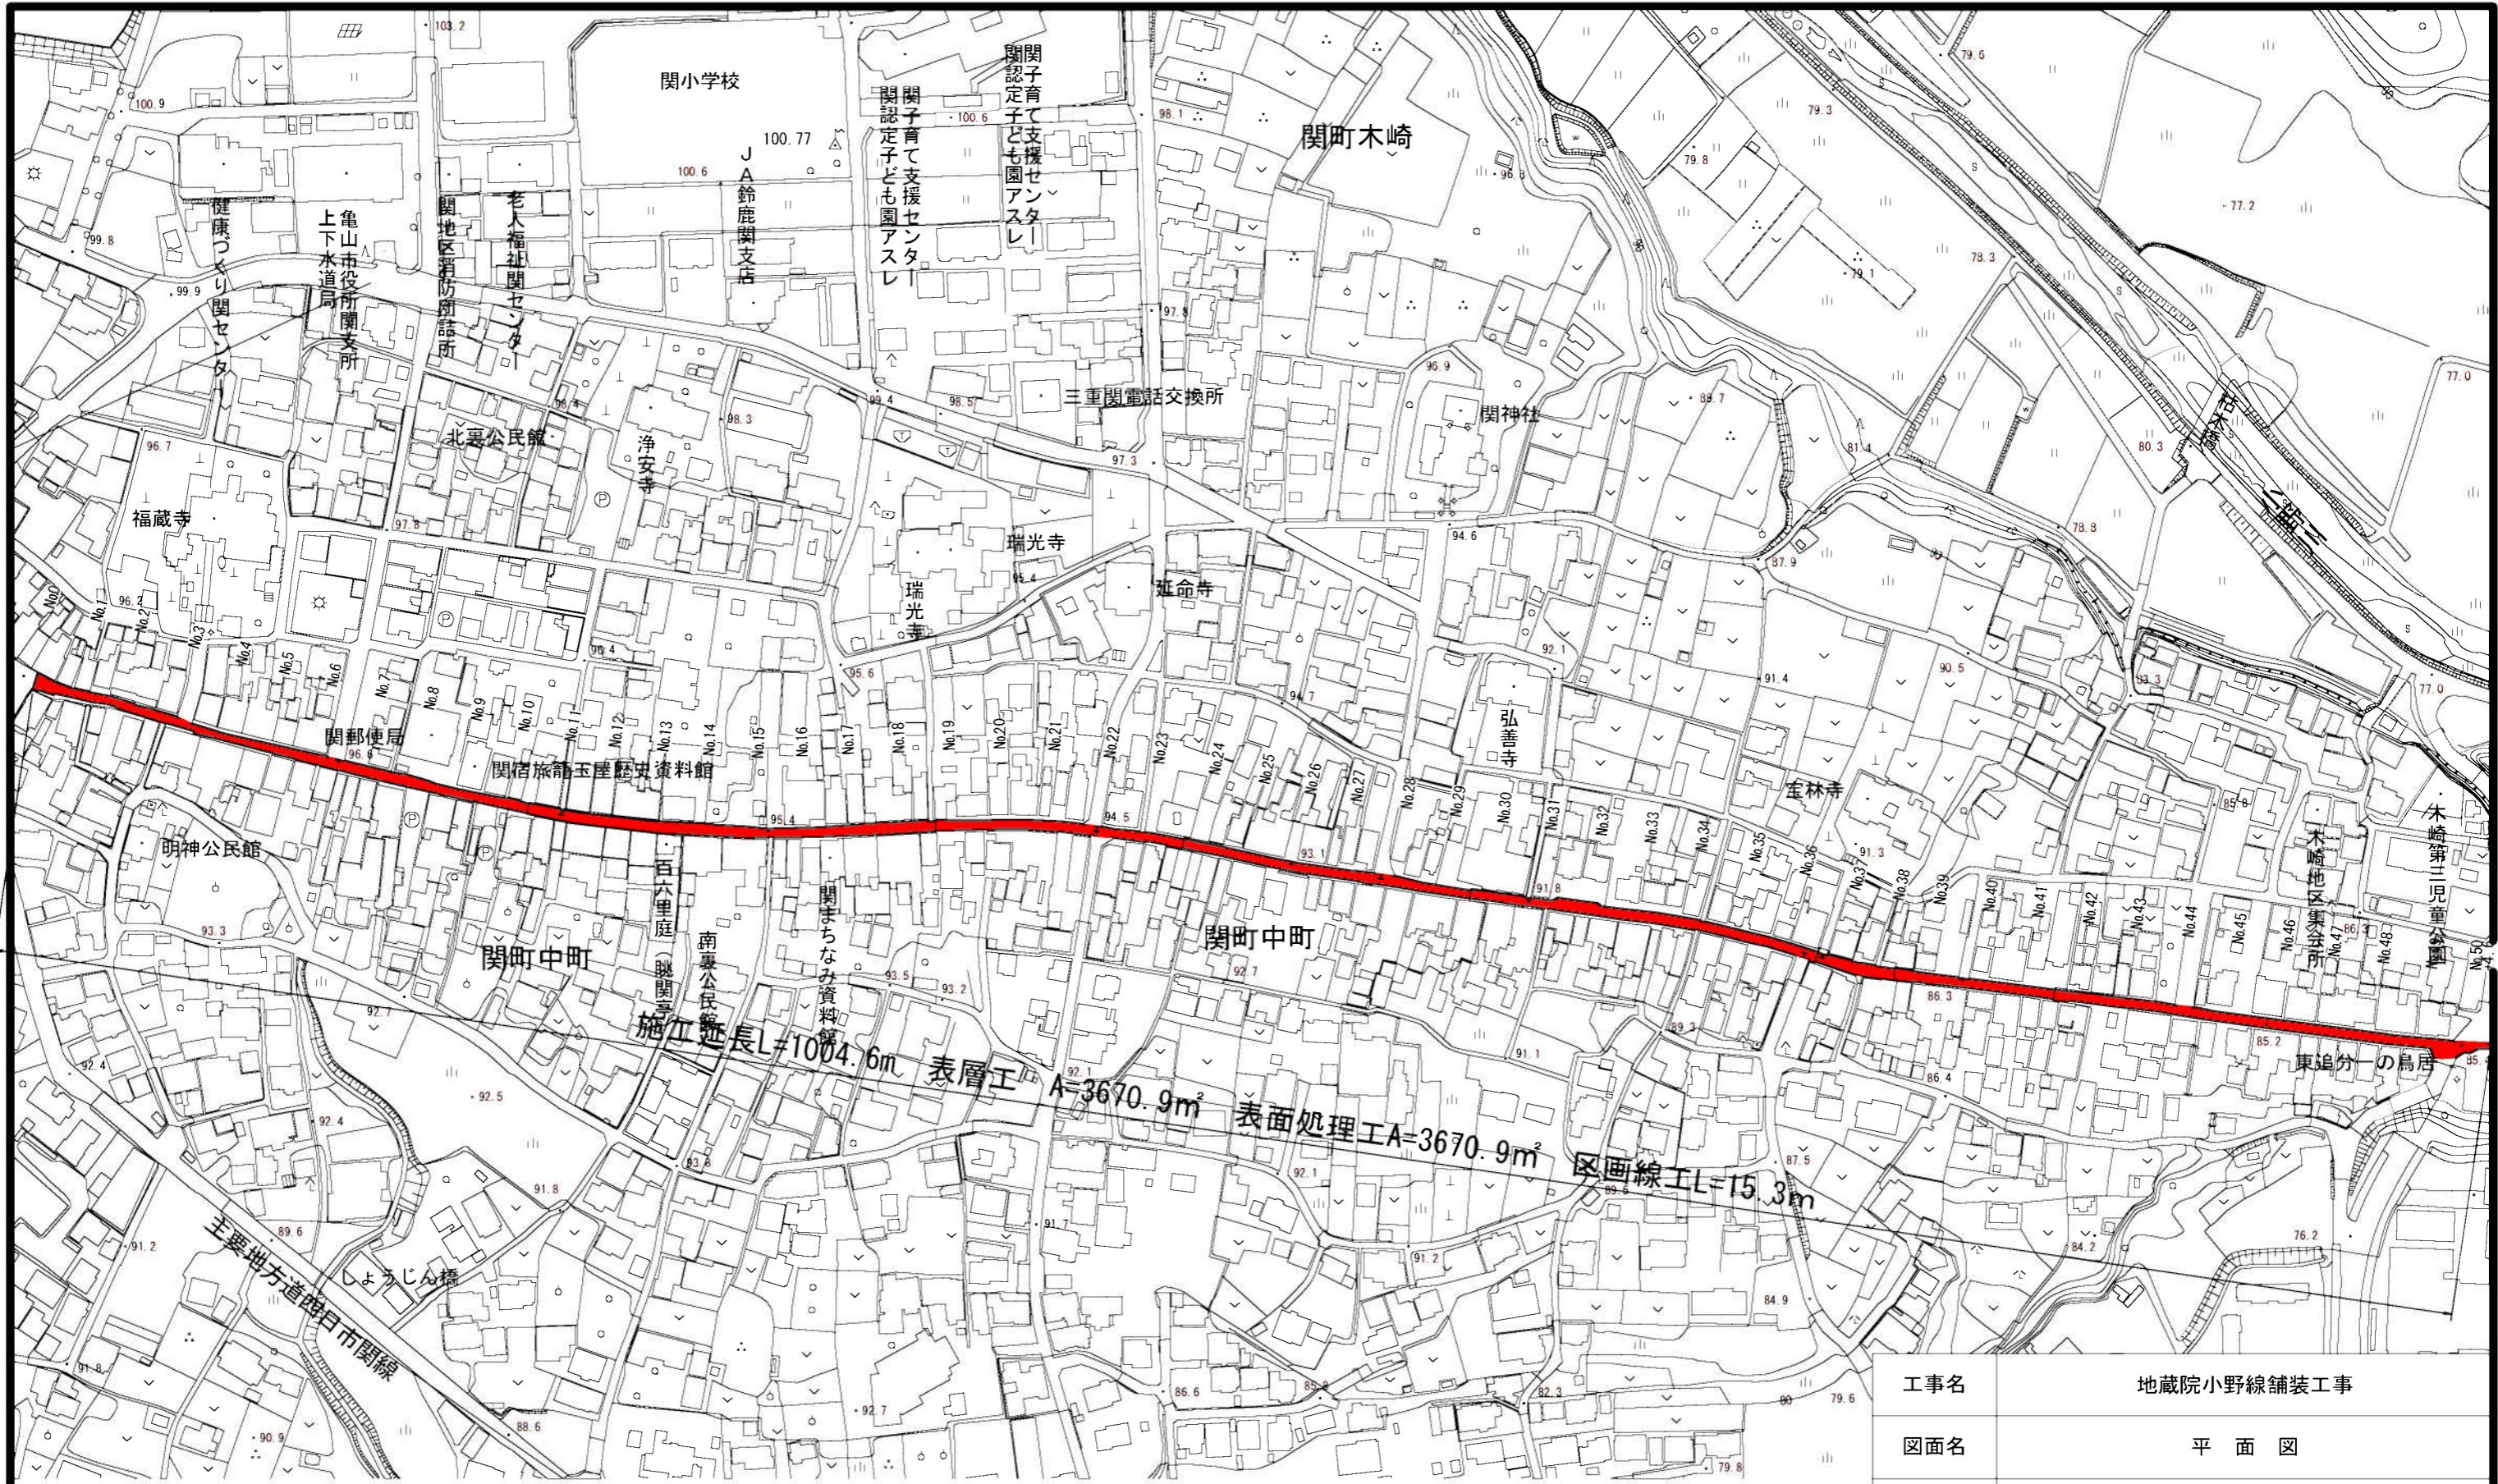


工事名	地藏院小野線舗装工事		
図面名	平面図		
作成年月日			
縮尺	1 : 2500	図面番号	2 / 6
会社名			
事業者名	亀山市		

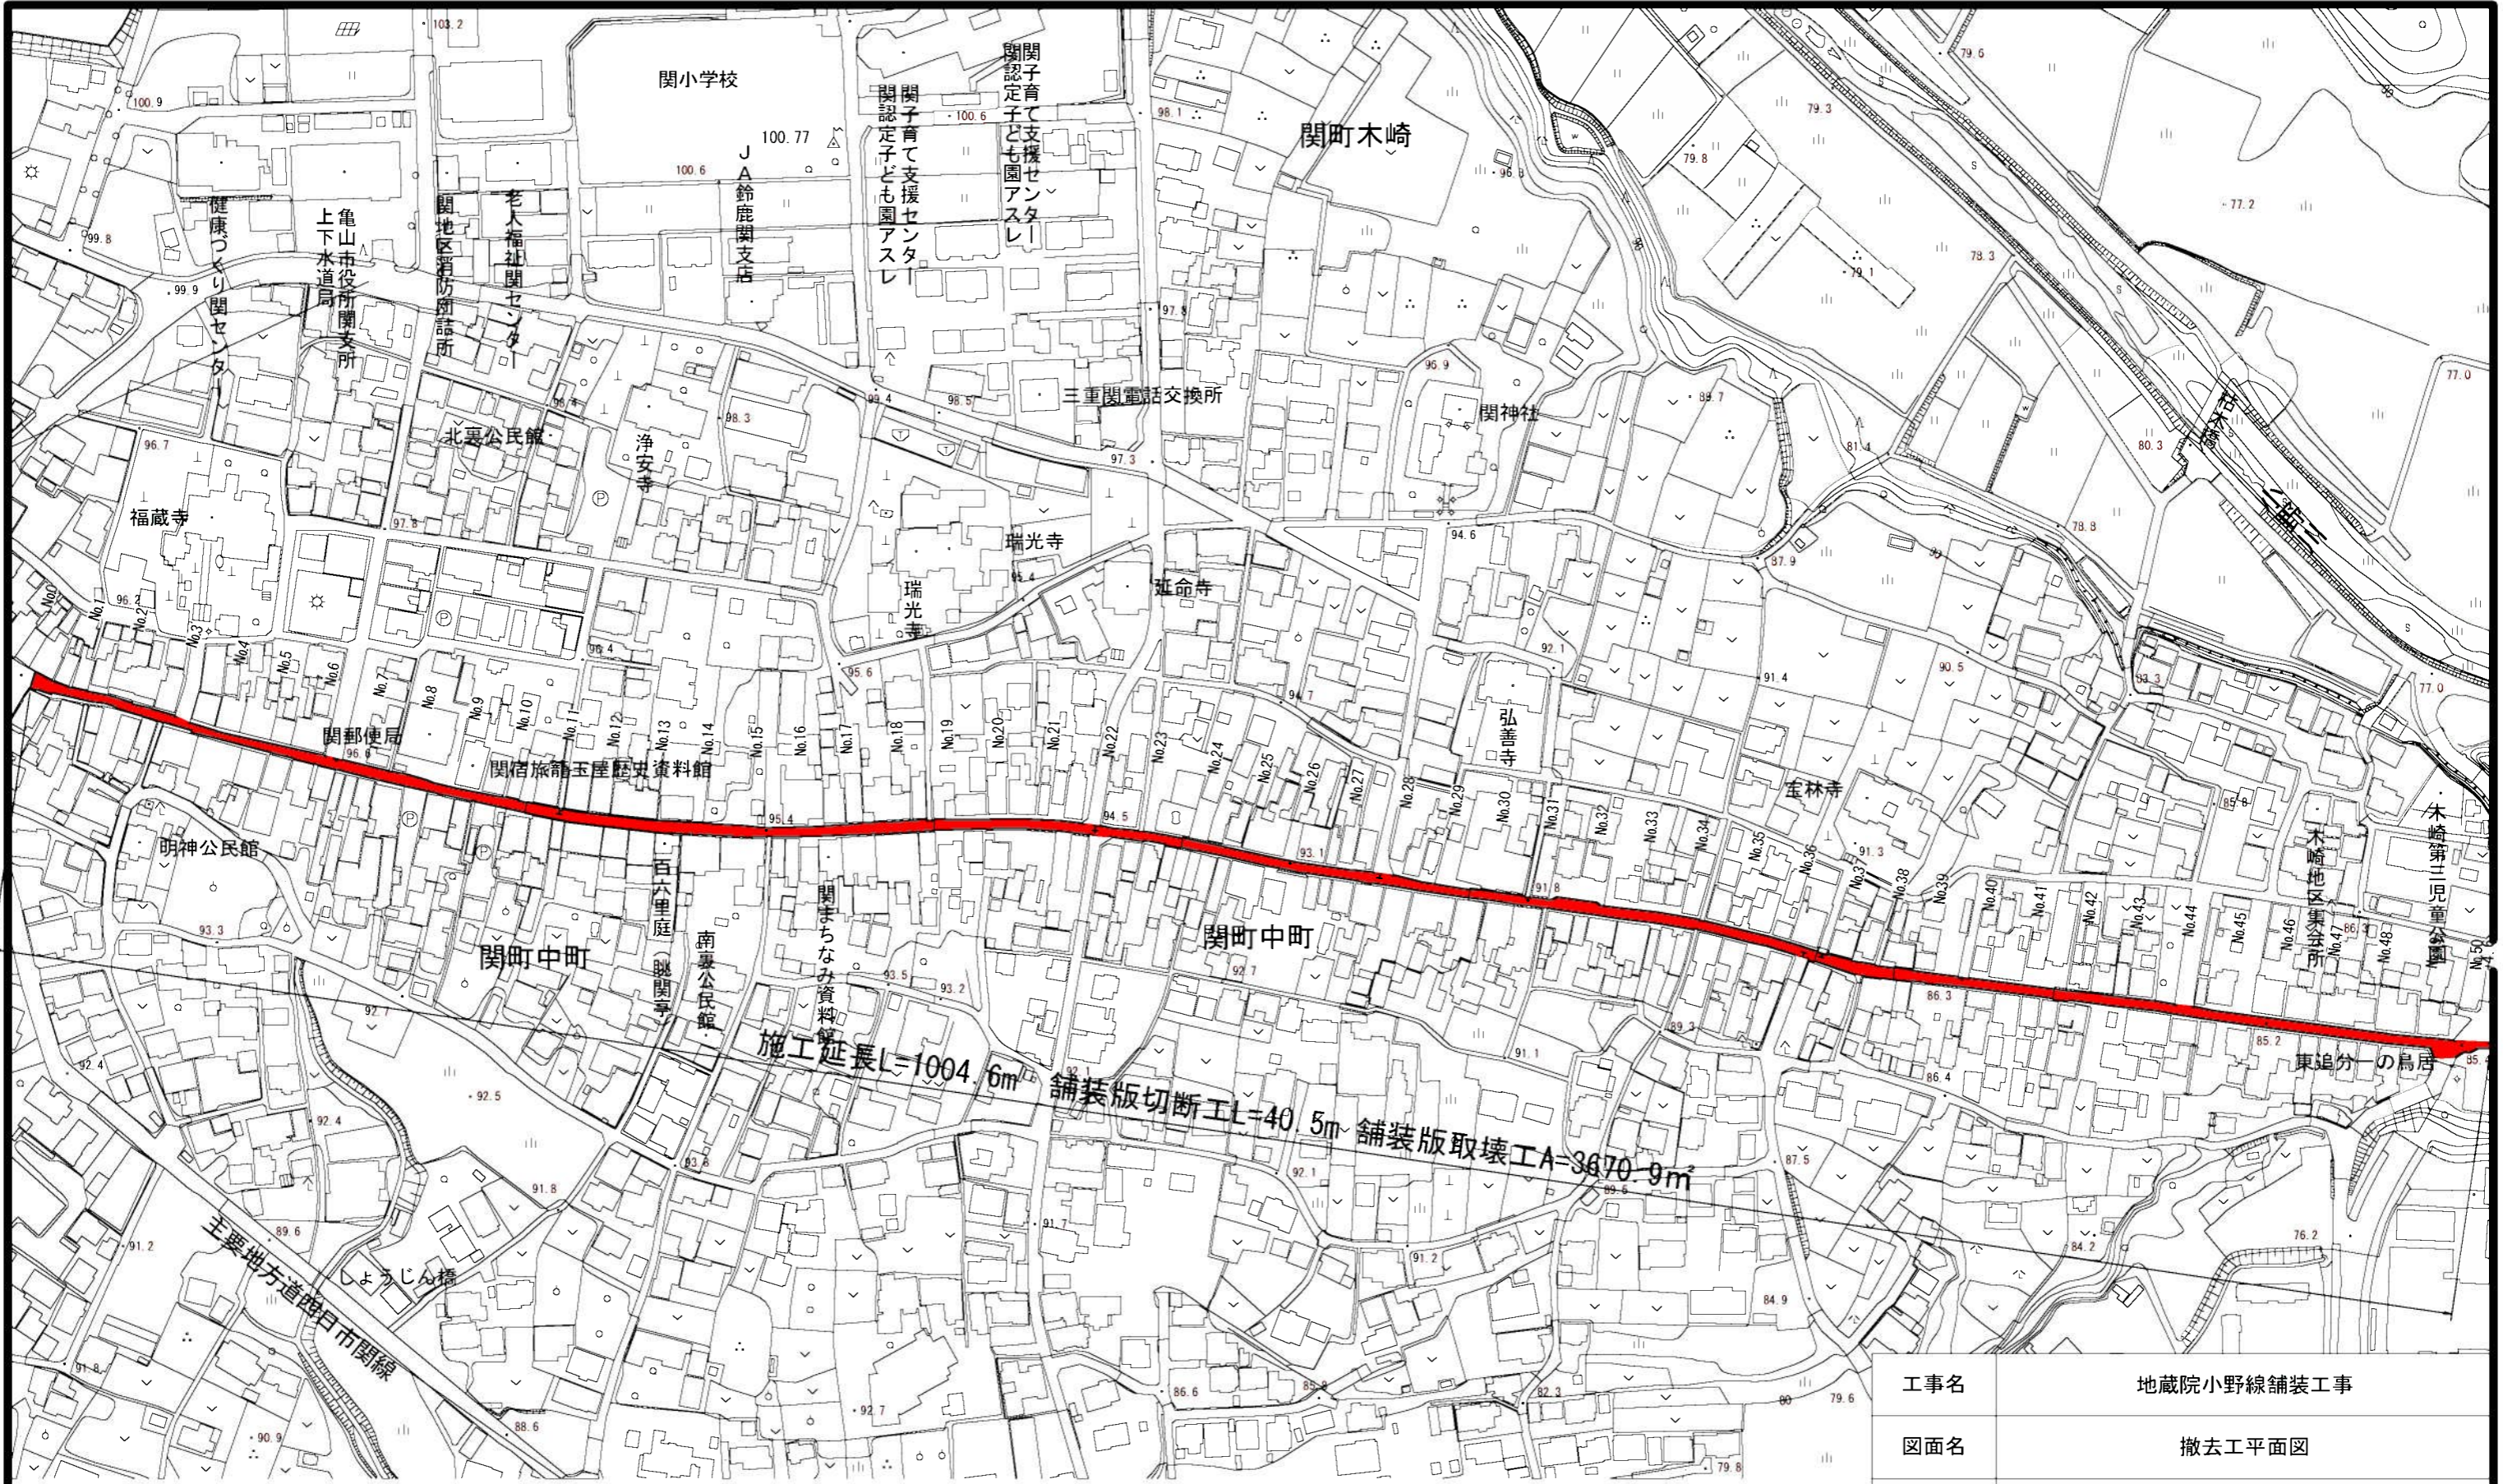




工事名	地藏院小野線舗装工事		
図面名	撤去工平面図		
作成年月日			
縮尺	1 : 2500	図面番号	3 / 6
会社名			
事業者名	亀山市		

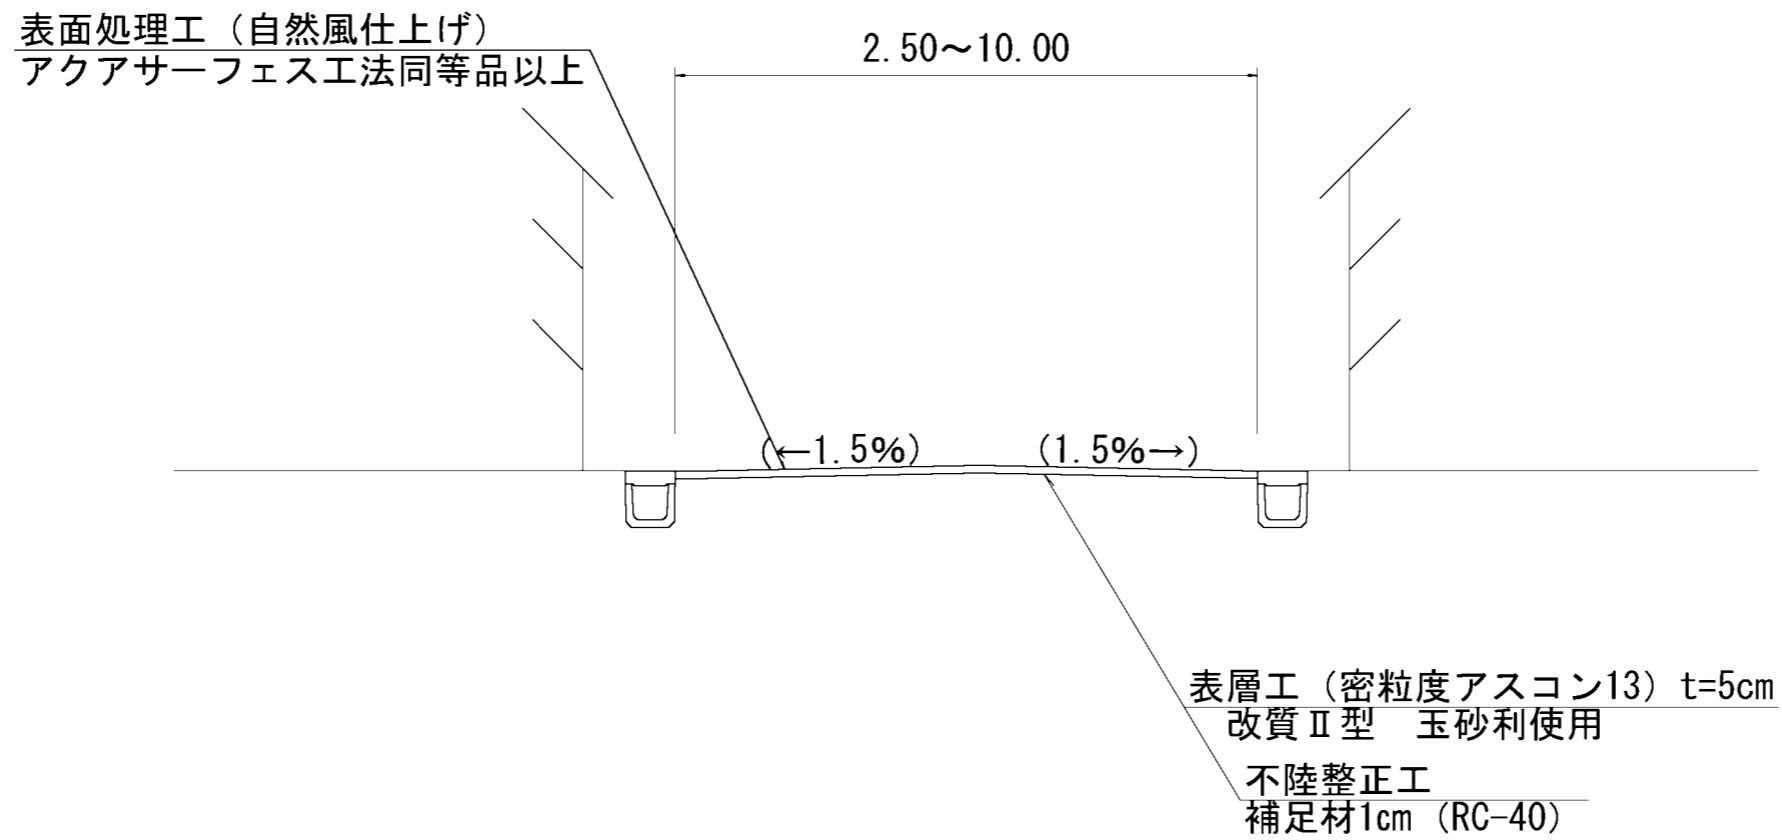

工事名	地藏院小野線舗装工事		
図面名	標準断面図		
作成年月日			
縮尺	1 : 50	図面番号	4 / 6
会社名			
事業者名	亀山市		

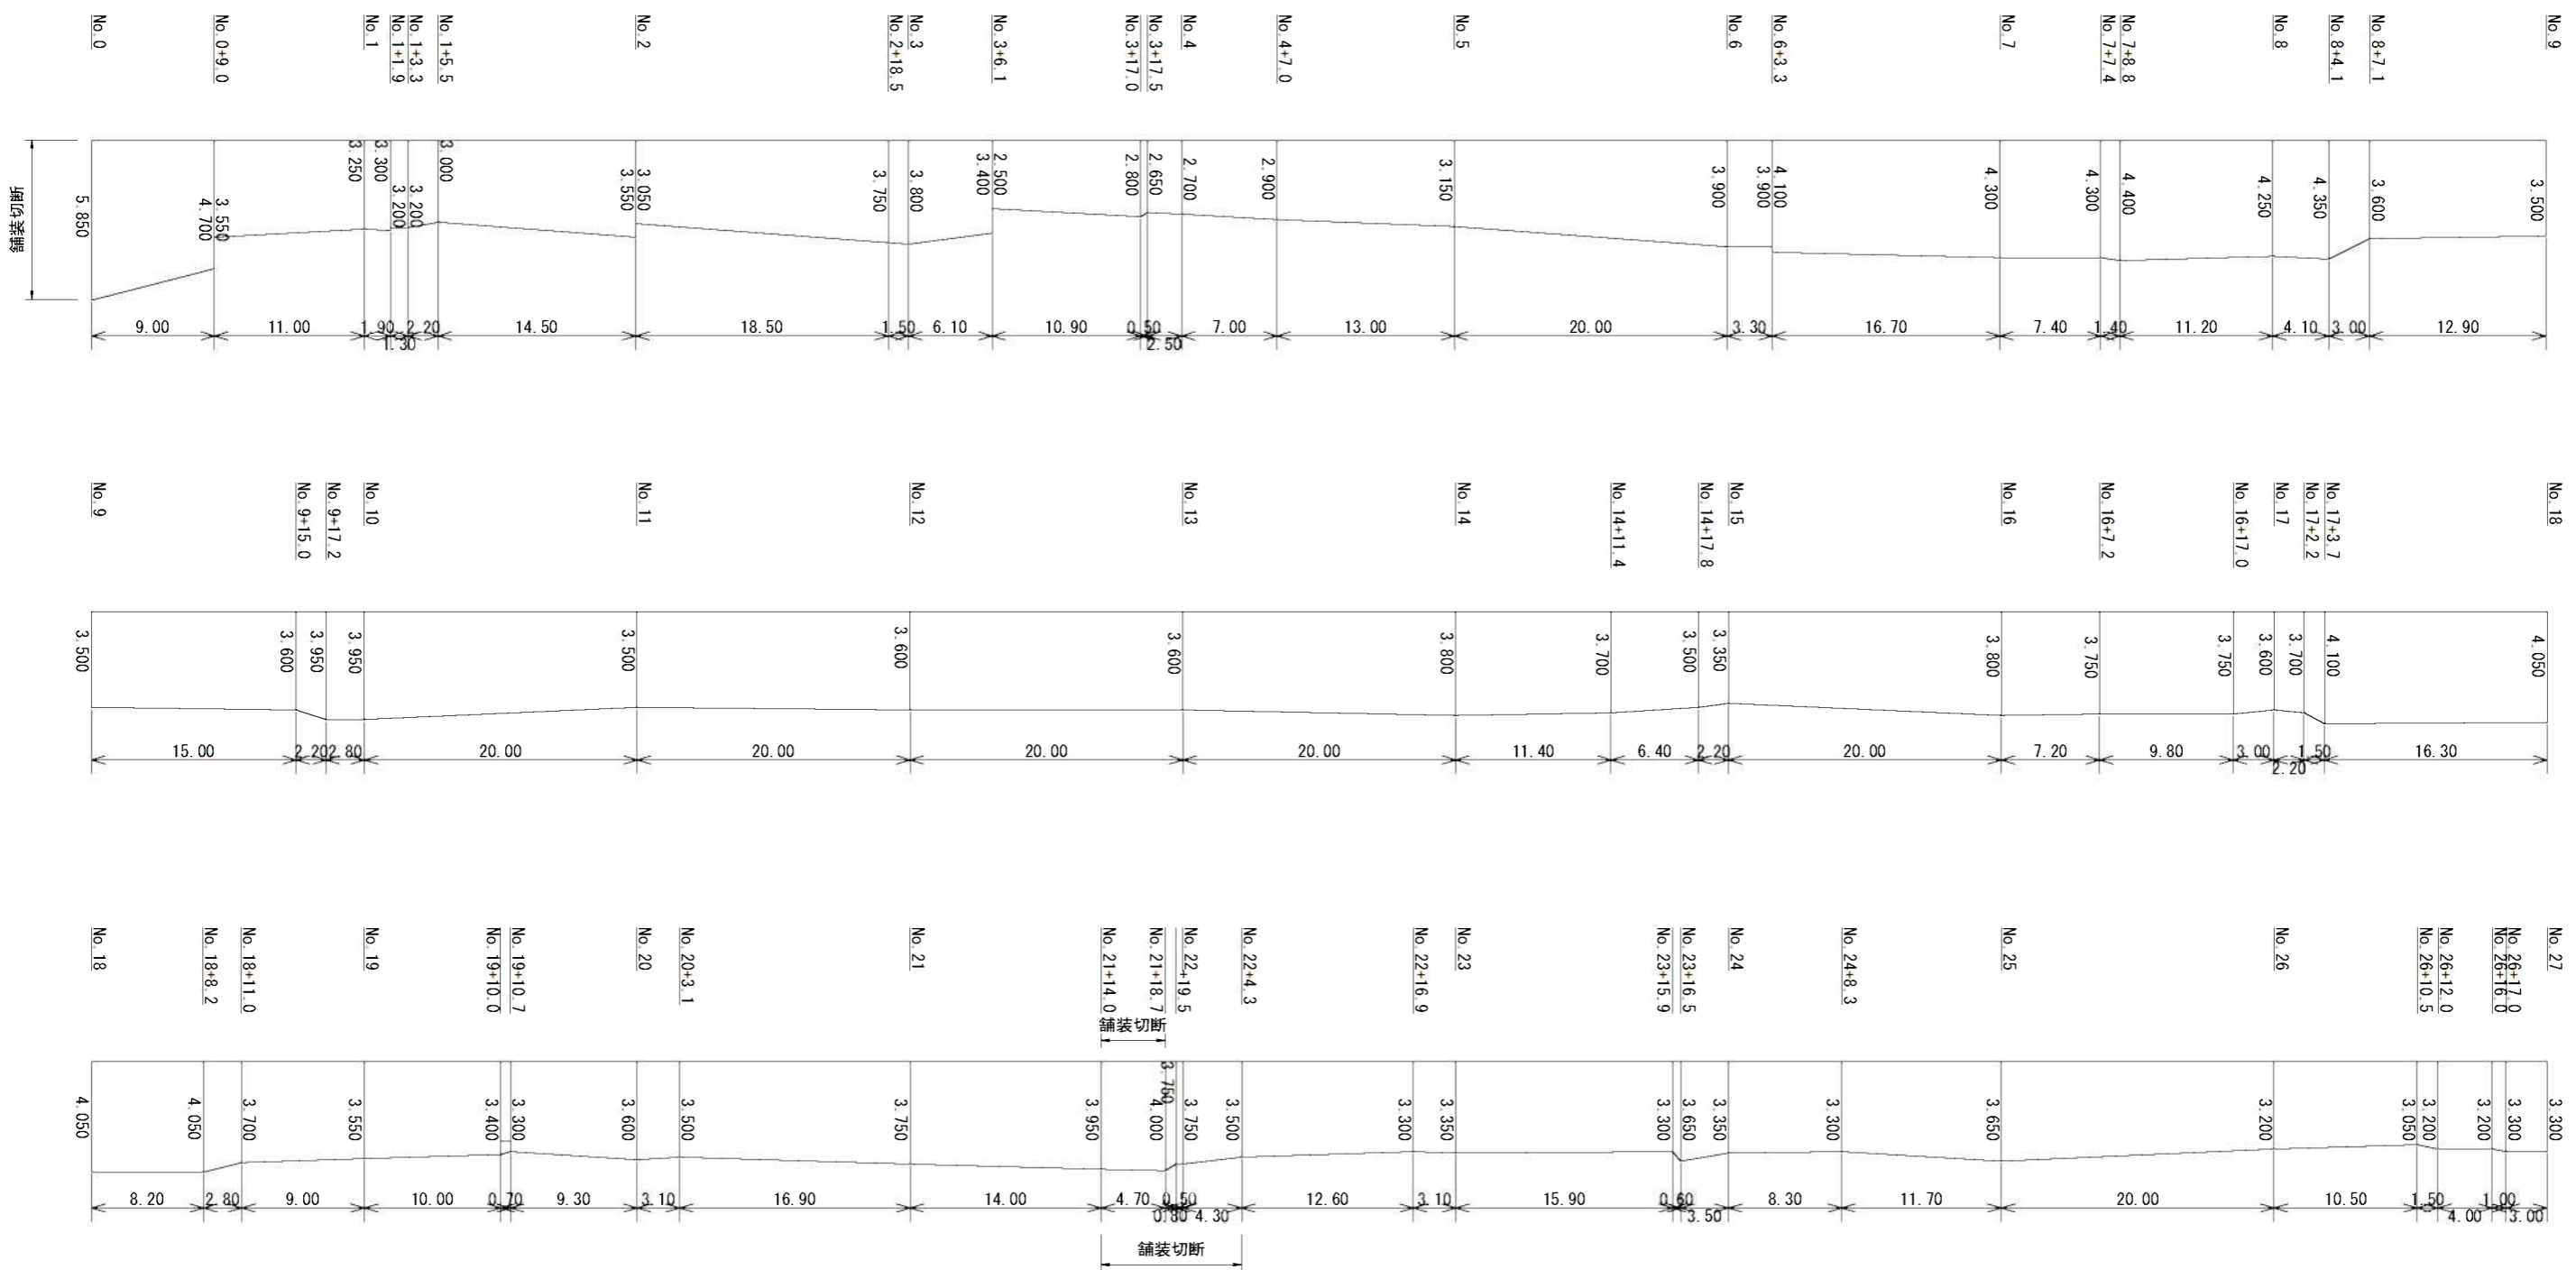

工事名	地藏院小野線舗装工事		
図面名	舗装展開図(1)		
作成年月日			
縮尺	縦250横500	図面番号	5 / 6
会社名			
事業者名	亀山市		

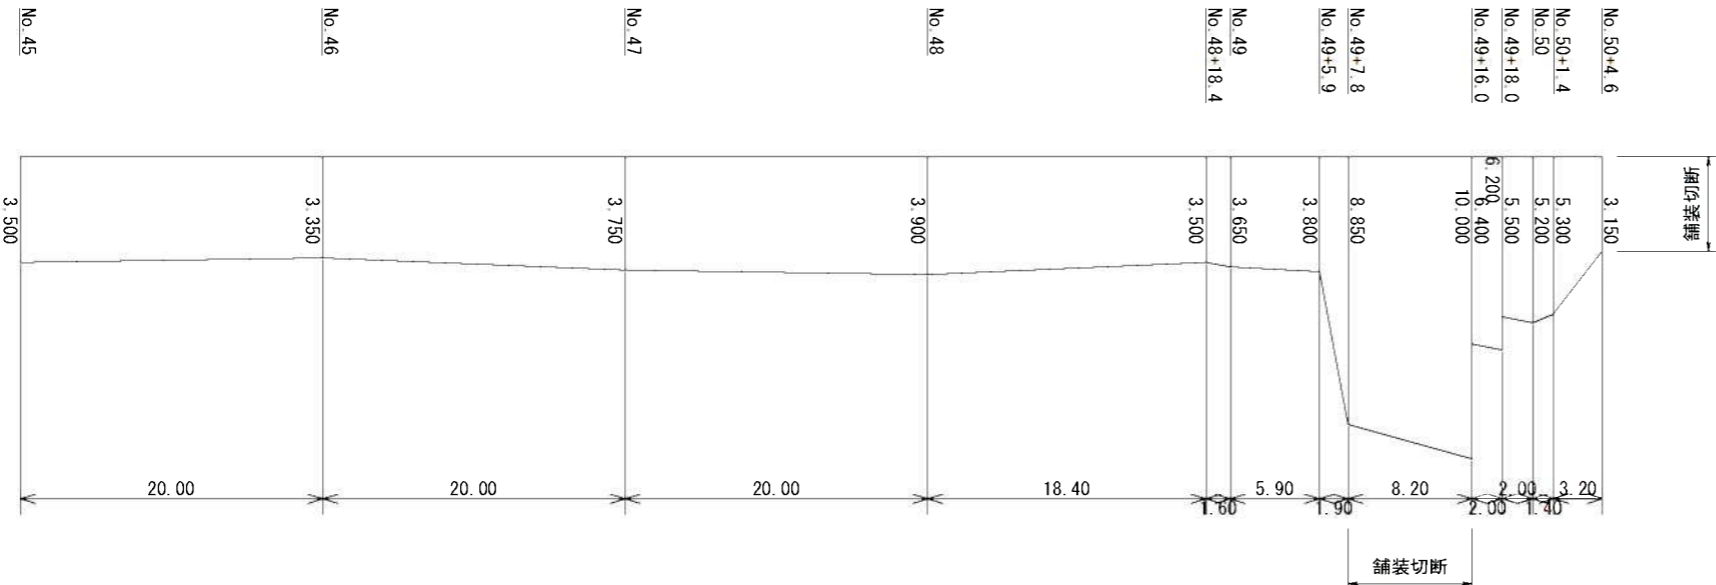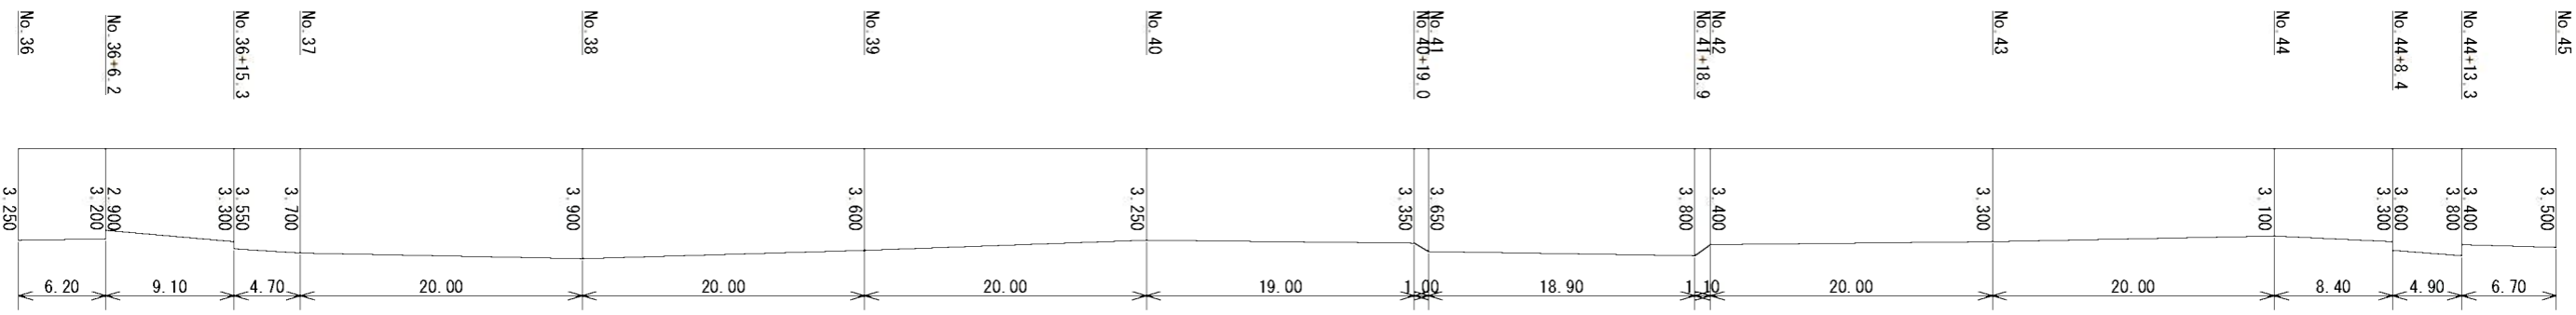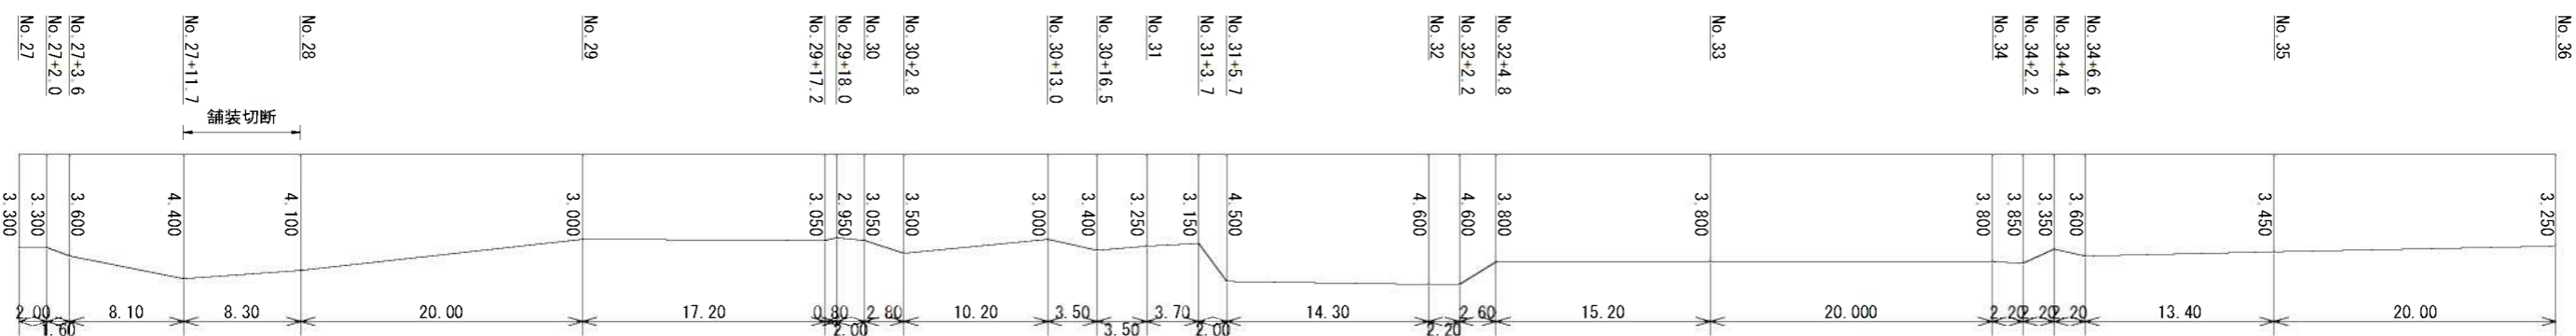

工事名	地藏院小野線舗装工事		
図面名	舗装展開図(2)		
作成年月日			
縮尺	縦250横500	図面番号	6 / 6
会社名			
事業者名	亀山市		