



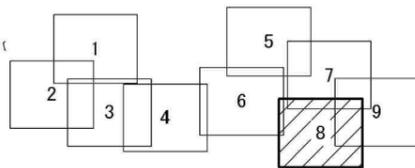



補助
単独

工事名	南部処理分区舗装復旧工事(その1)
処理分区名	本町南部処理分区
工事箇所 名称	龟山市阿野田町ほか1地区 位置図
縮尺	S=1:10000
図面番号	1

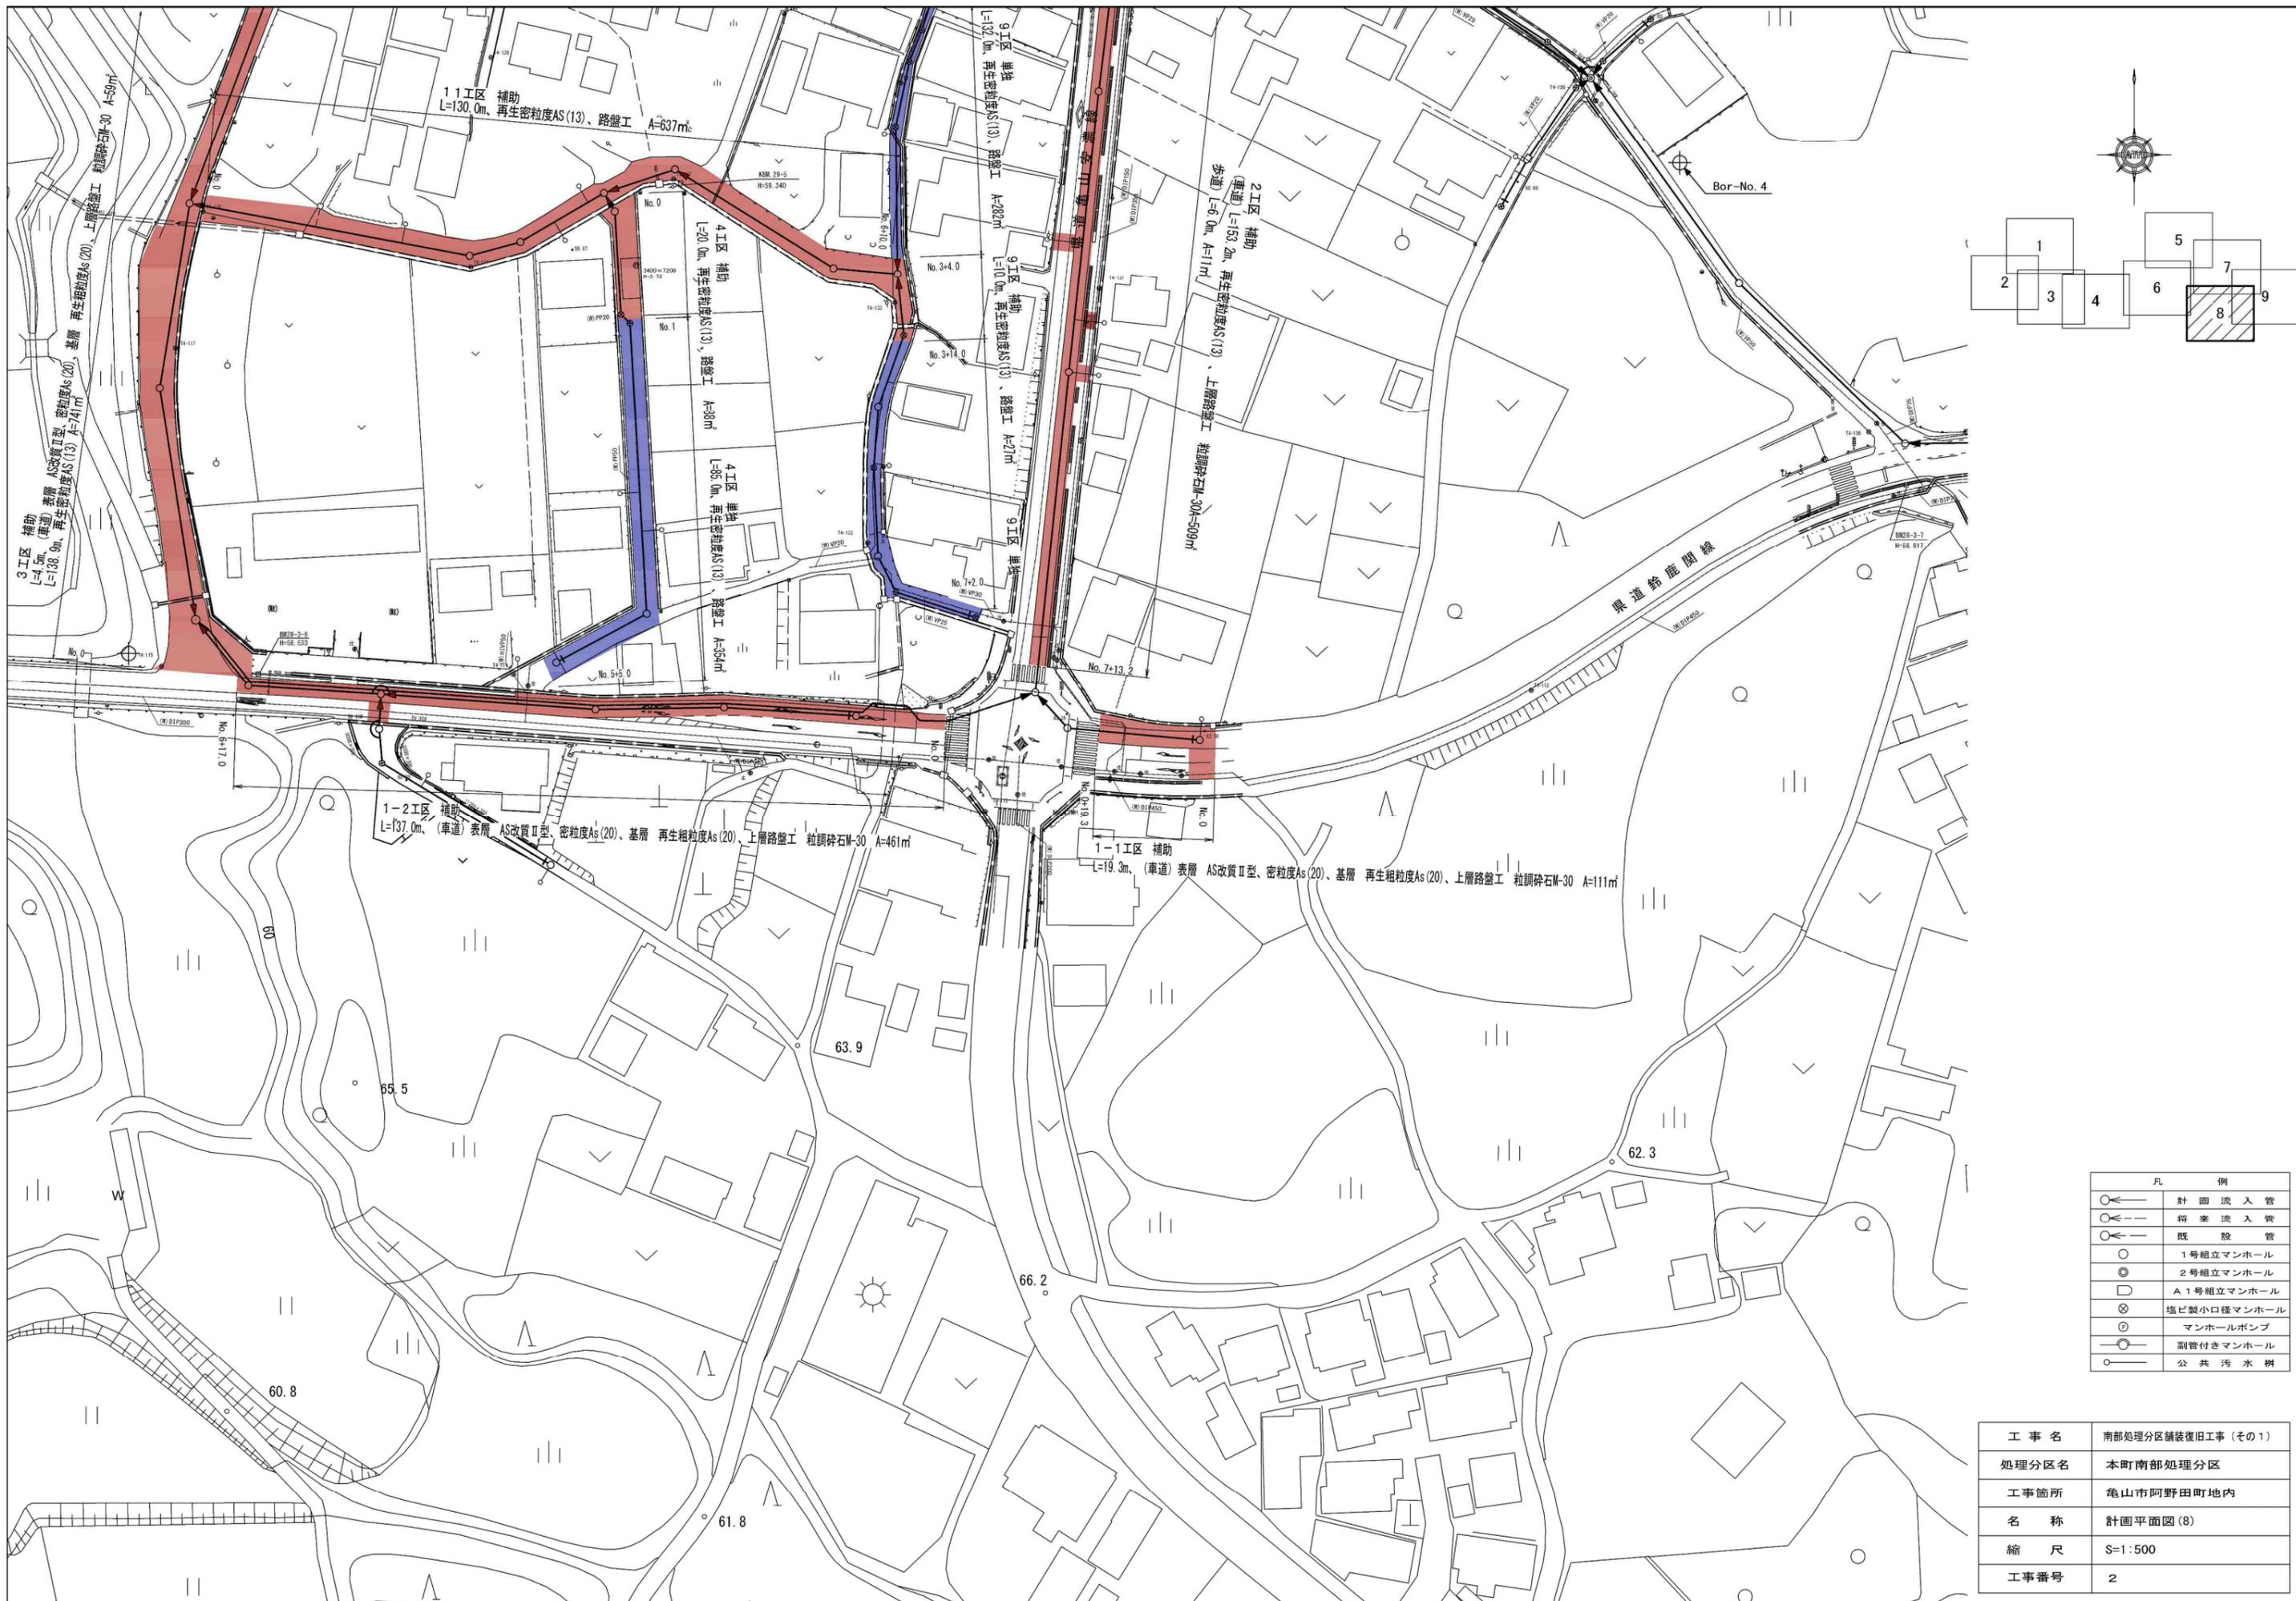


凡 例	
	計画流入管
	既設流入管
	既設管
	1号組立マンホール
	2号組立マンホール
	A 1号組立マンホール
	塩ビ製小径マンホール
	マンホールポンプ
	副管付きマンホール
	公共汚水樹

工事名	南部処理分区舗装復旧工事(その1)
処理分区名	本町南部処理分区
工事箇所	亀山市阿野田町地内
名称	計画平面図(8)
縮尺	S=1:500
工事番号	2

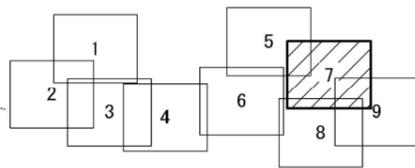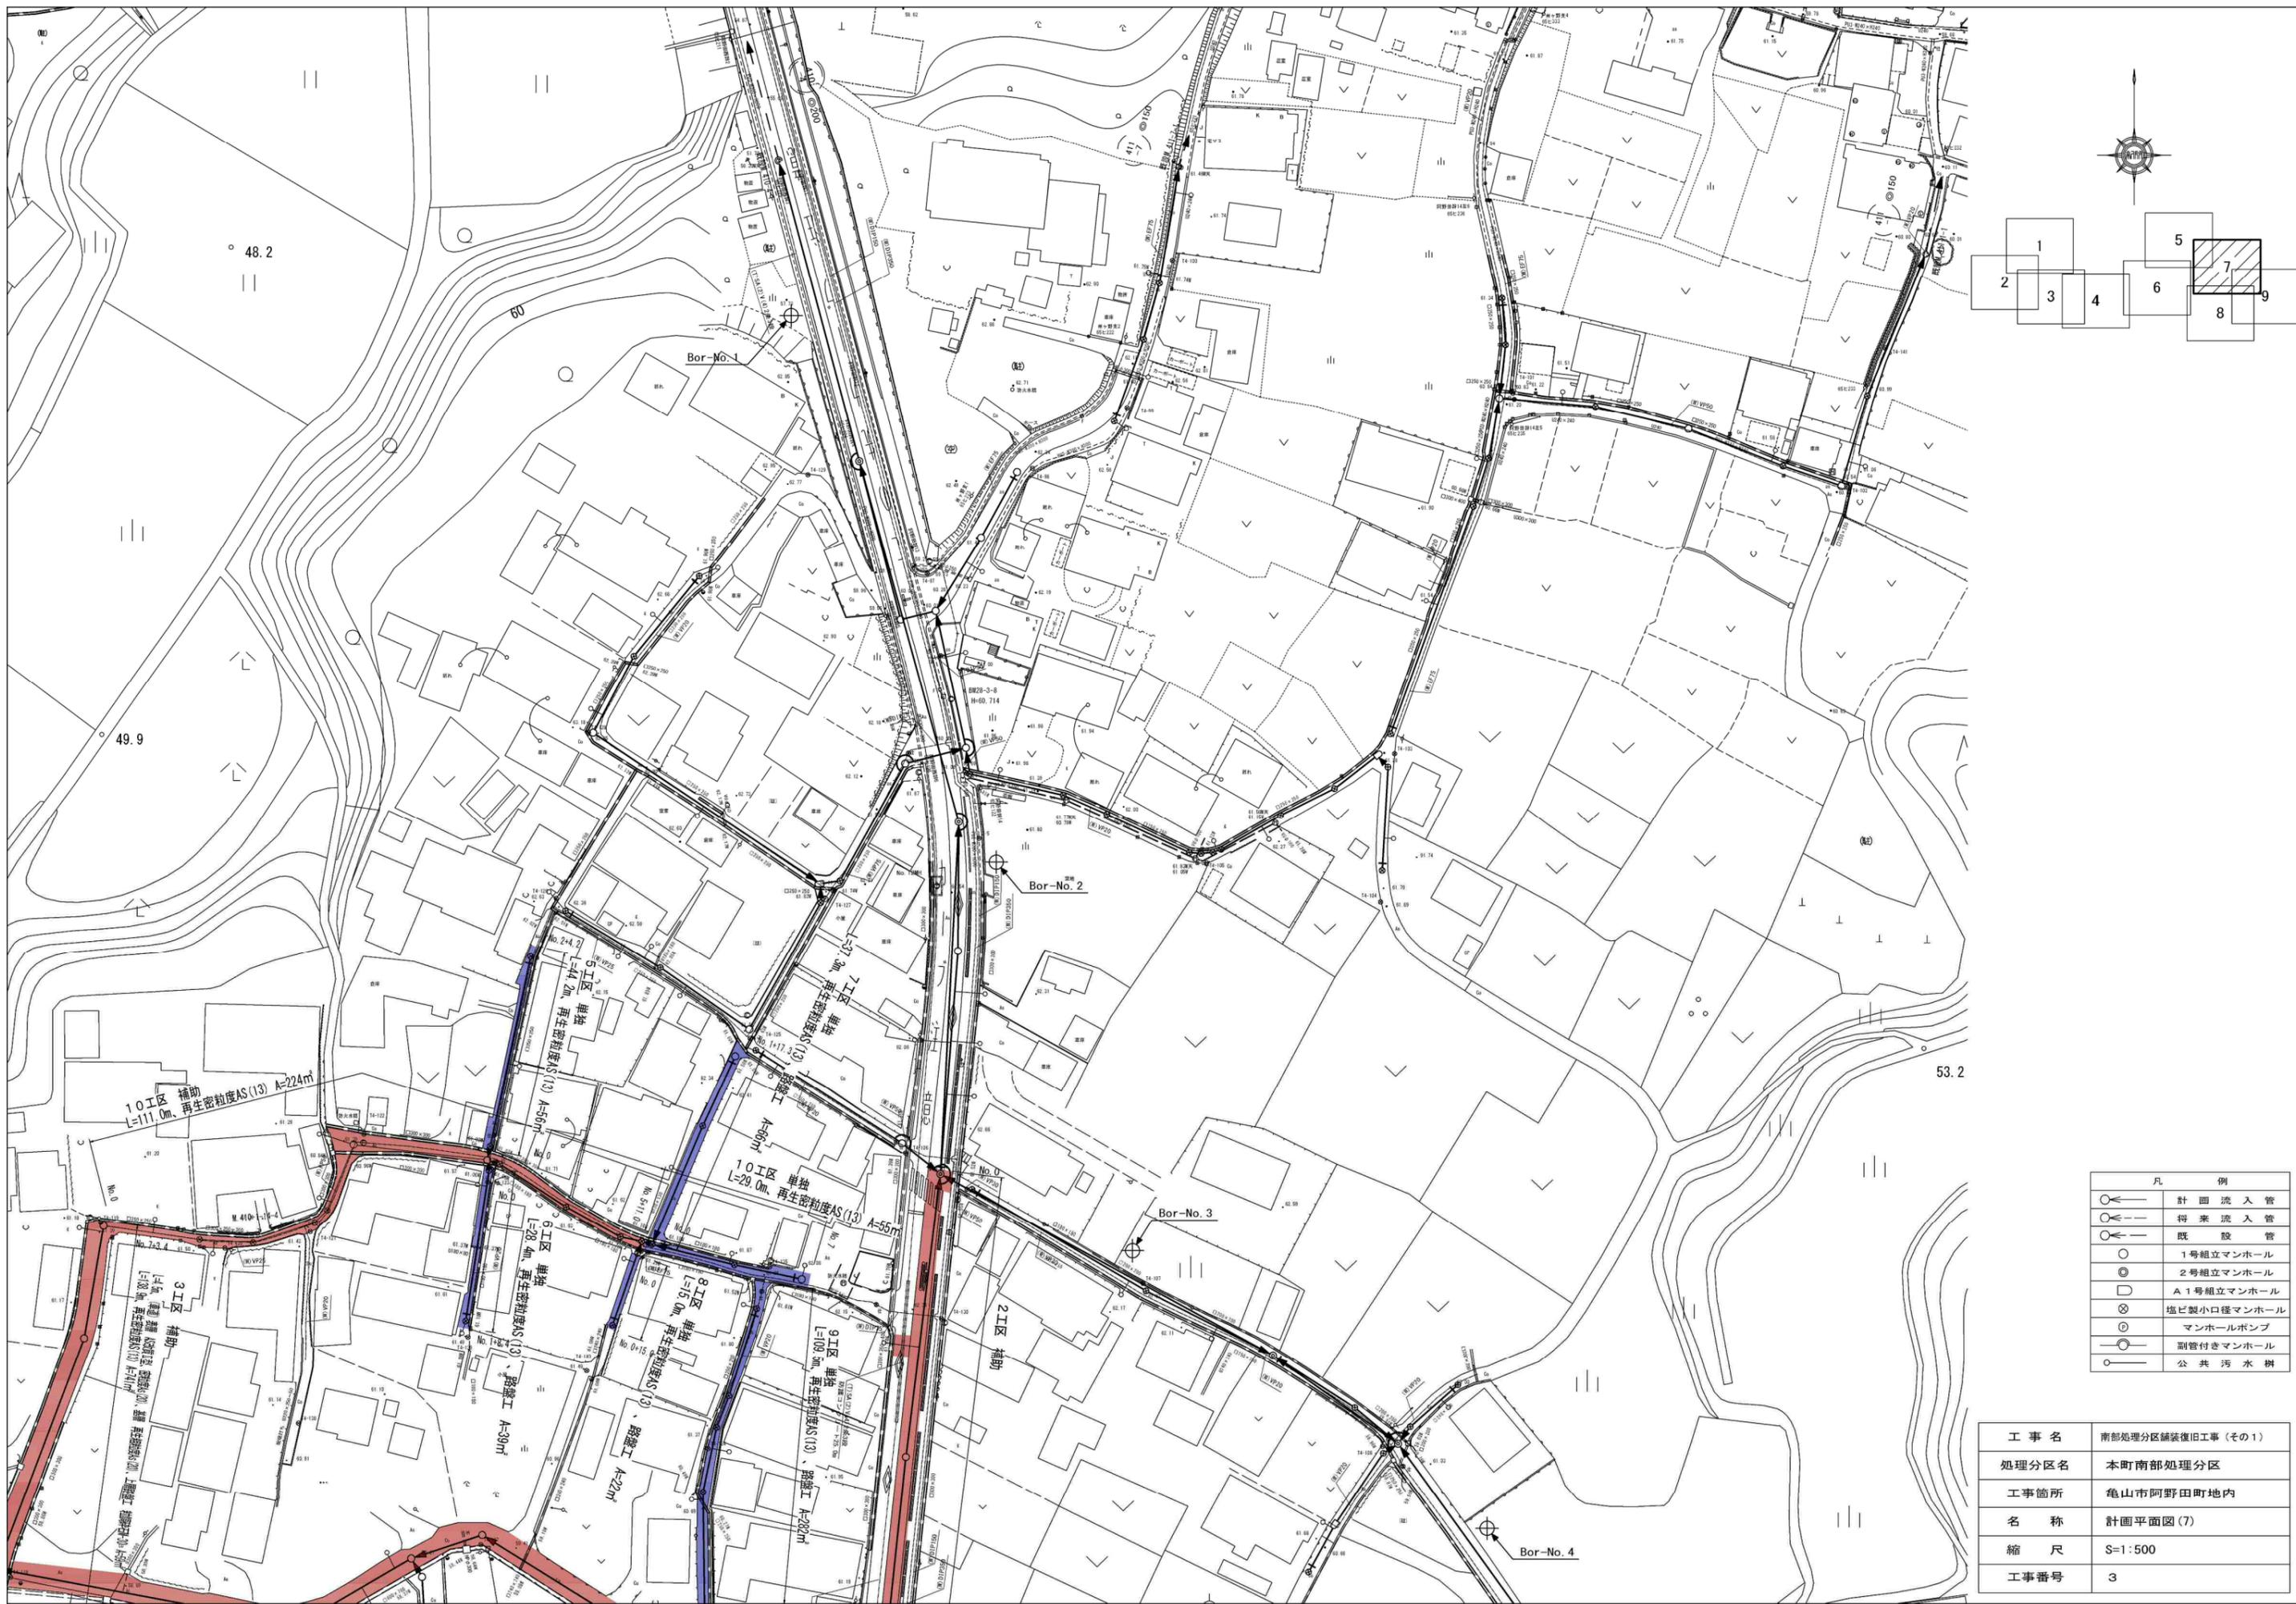



凡 例	
	計画流入管
	得來流入管
	既設管
	1号組立マンホール
	2号組立マンホール
	A 1号組立マンホール
	塩ビ製小口径マンホール
	マンホールポンプ
	副管付きマンホール
	公共汚水樹

工事名	南部処理分区舗装復旧工事(その1)
処理分区名	本町南部処理分区
工事箇所	亀山市阿野田町地内
名称	計画平面図(7)
縮尺	S=1:500
工事番号	3

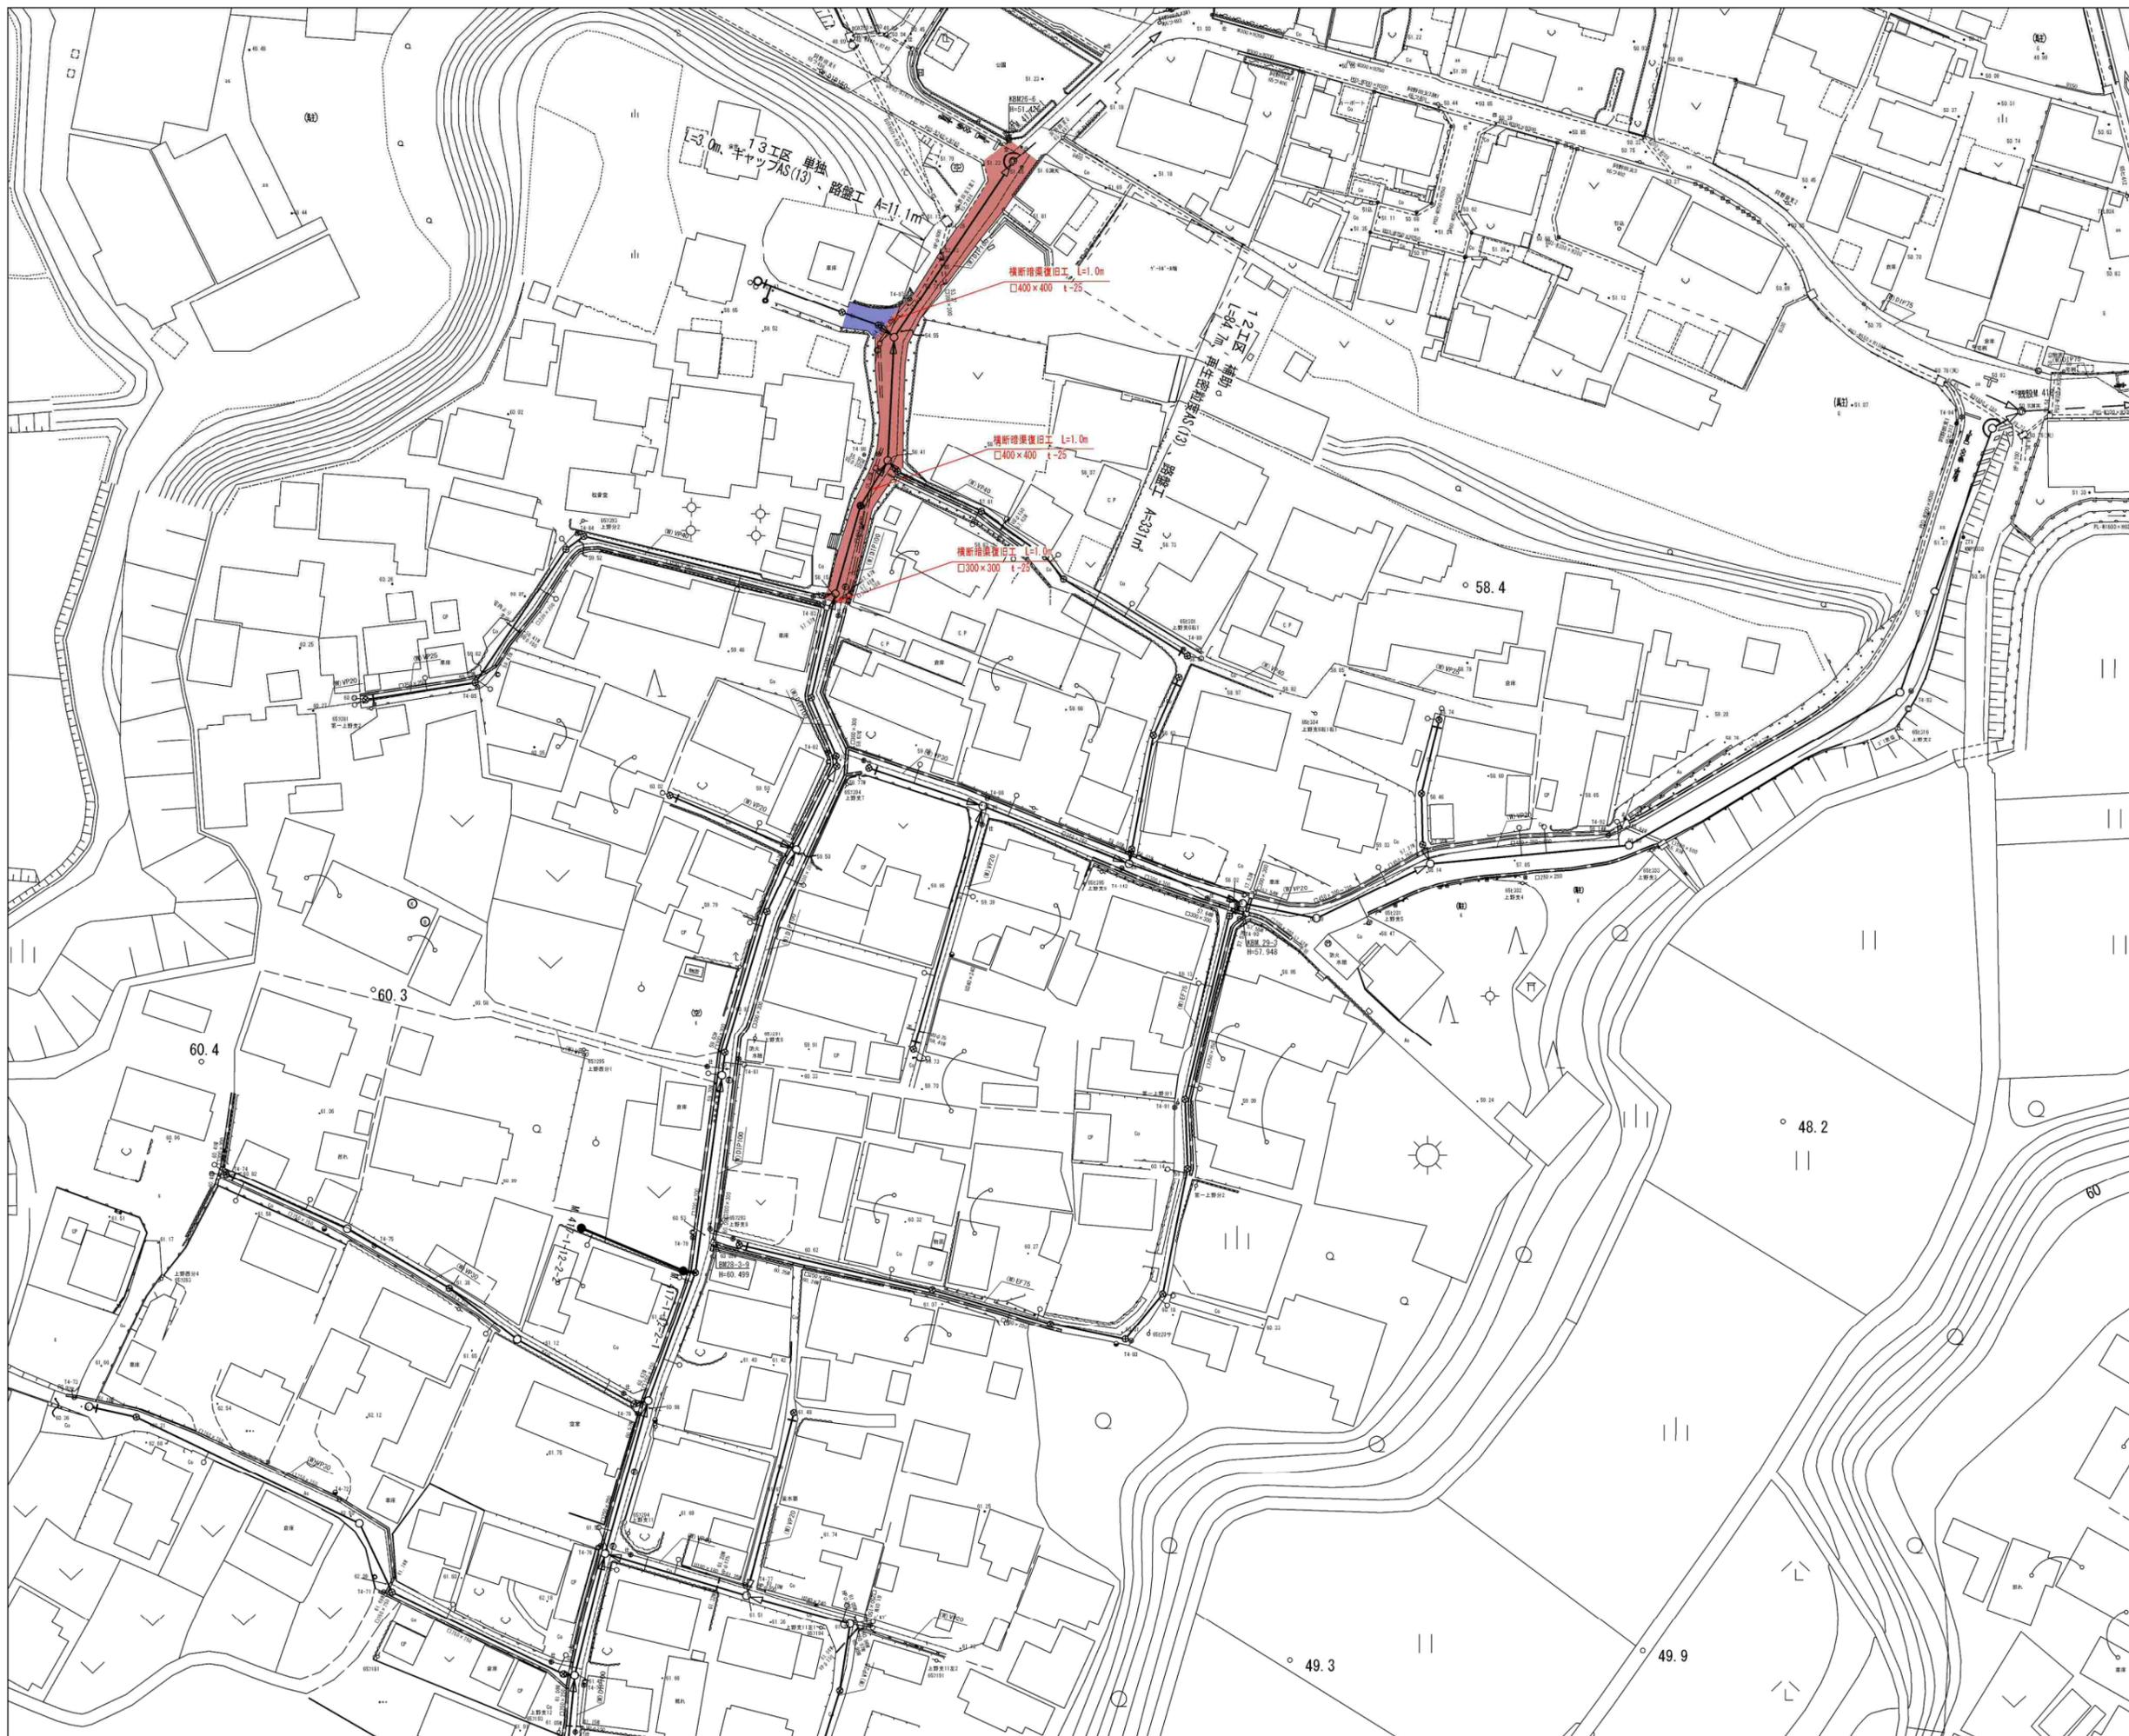


凡 例	
○←	計画流入管
○←---	将来流入管
○←	既設管
○	1号組立マンホール
⊙	2号組立マンホール
⊕	A1号組立マンホール
⊗	塩ビ製小口径マンホール
⊙	マンホールポンプ
○	副管付きマンホール
○	公共汚水樹


工事名	南部処理分区舗装復旧工事(その1)
処理分区名	本町南部処理分区
工事箇所	亀山市 阿野田町 地内
名称	計画平面図(5)
縮尺	S=1:500
図面番号	4

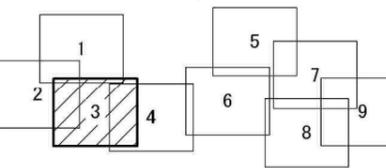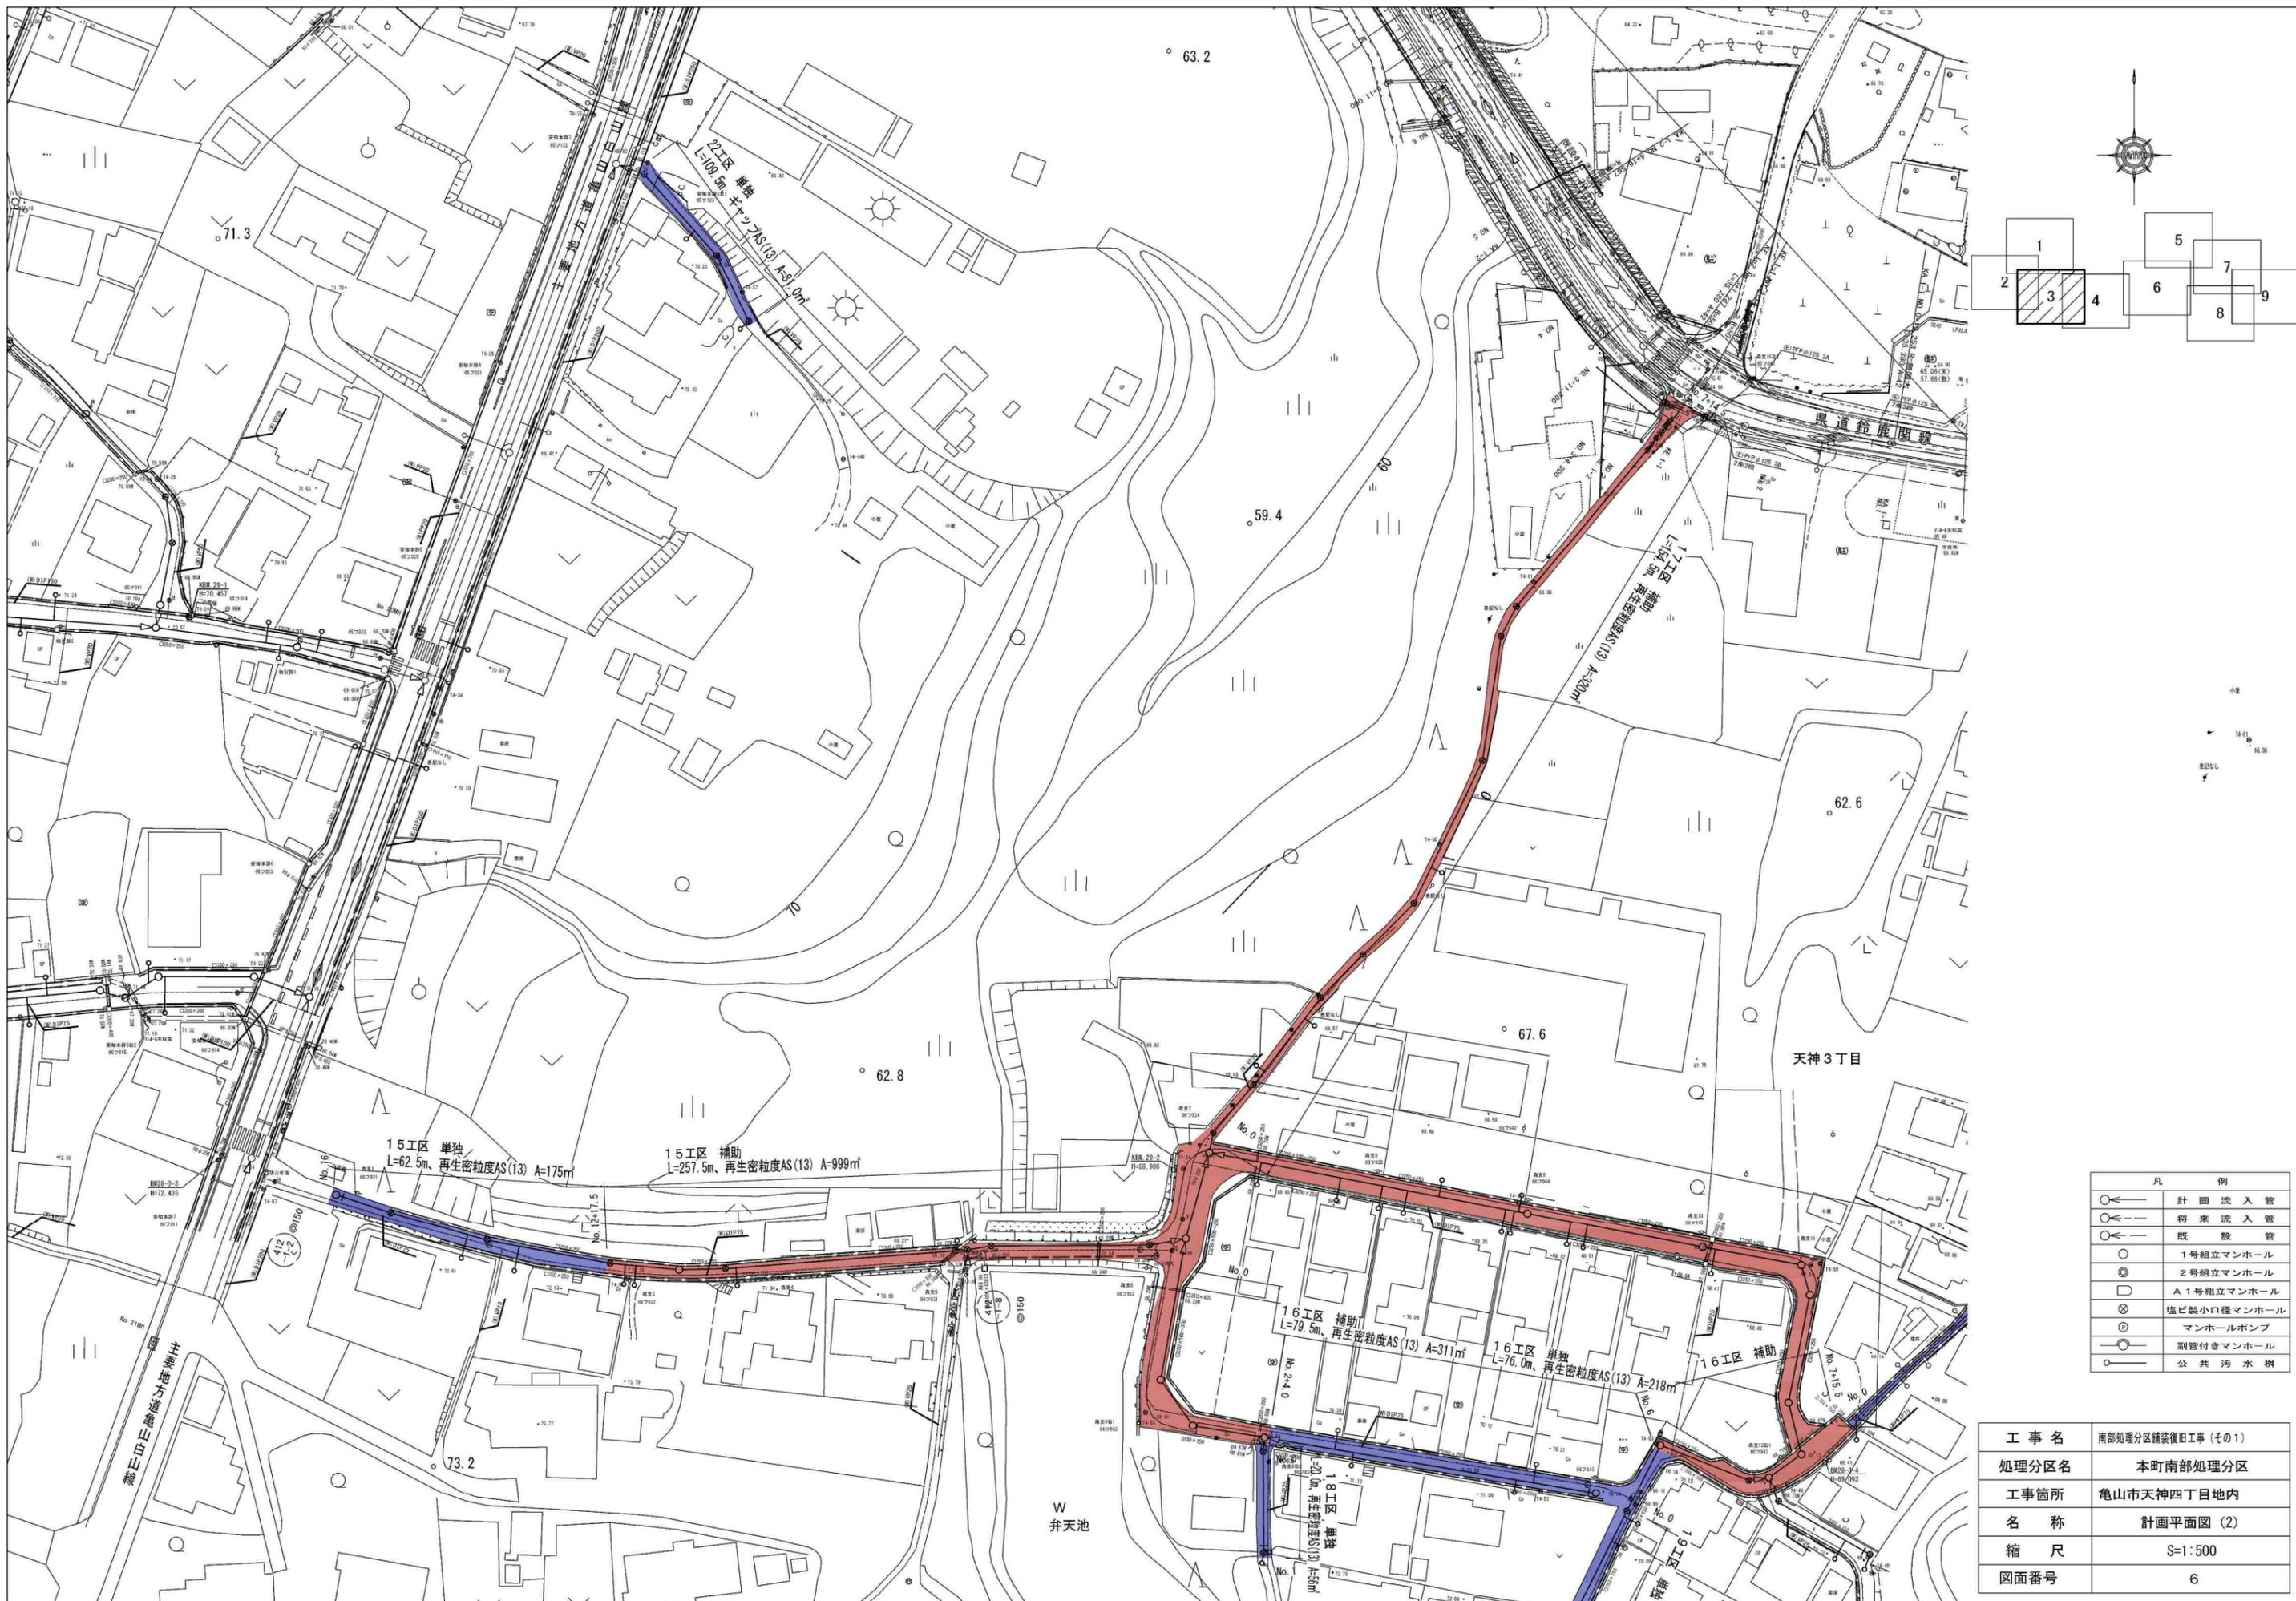

凡 例	
	計画流入管
	将来流入管
	既設管
	1号組立マンホール
	2号組立マンホール
	A1号組立マンホール
	塩ビ製小口径マンホール
	マンホールポンプ
	副管付きマンホール
	公共汚水枿



工事名	南部処理分区舗装復旧工事(その1)
処理分区名	本町南部処理分区
工事箇所	亀山市天神四丁目地内
名称	計画平面図(2)
縮尺	S=1:500
図面番号	6

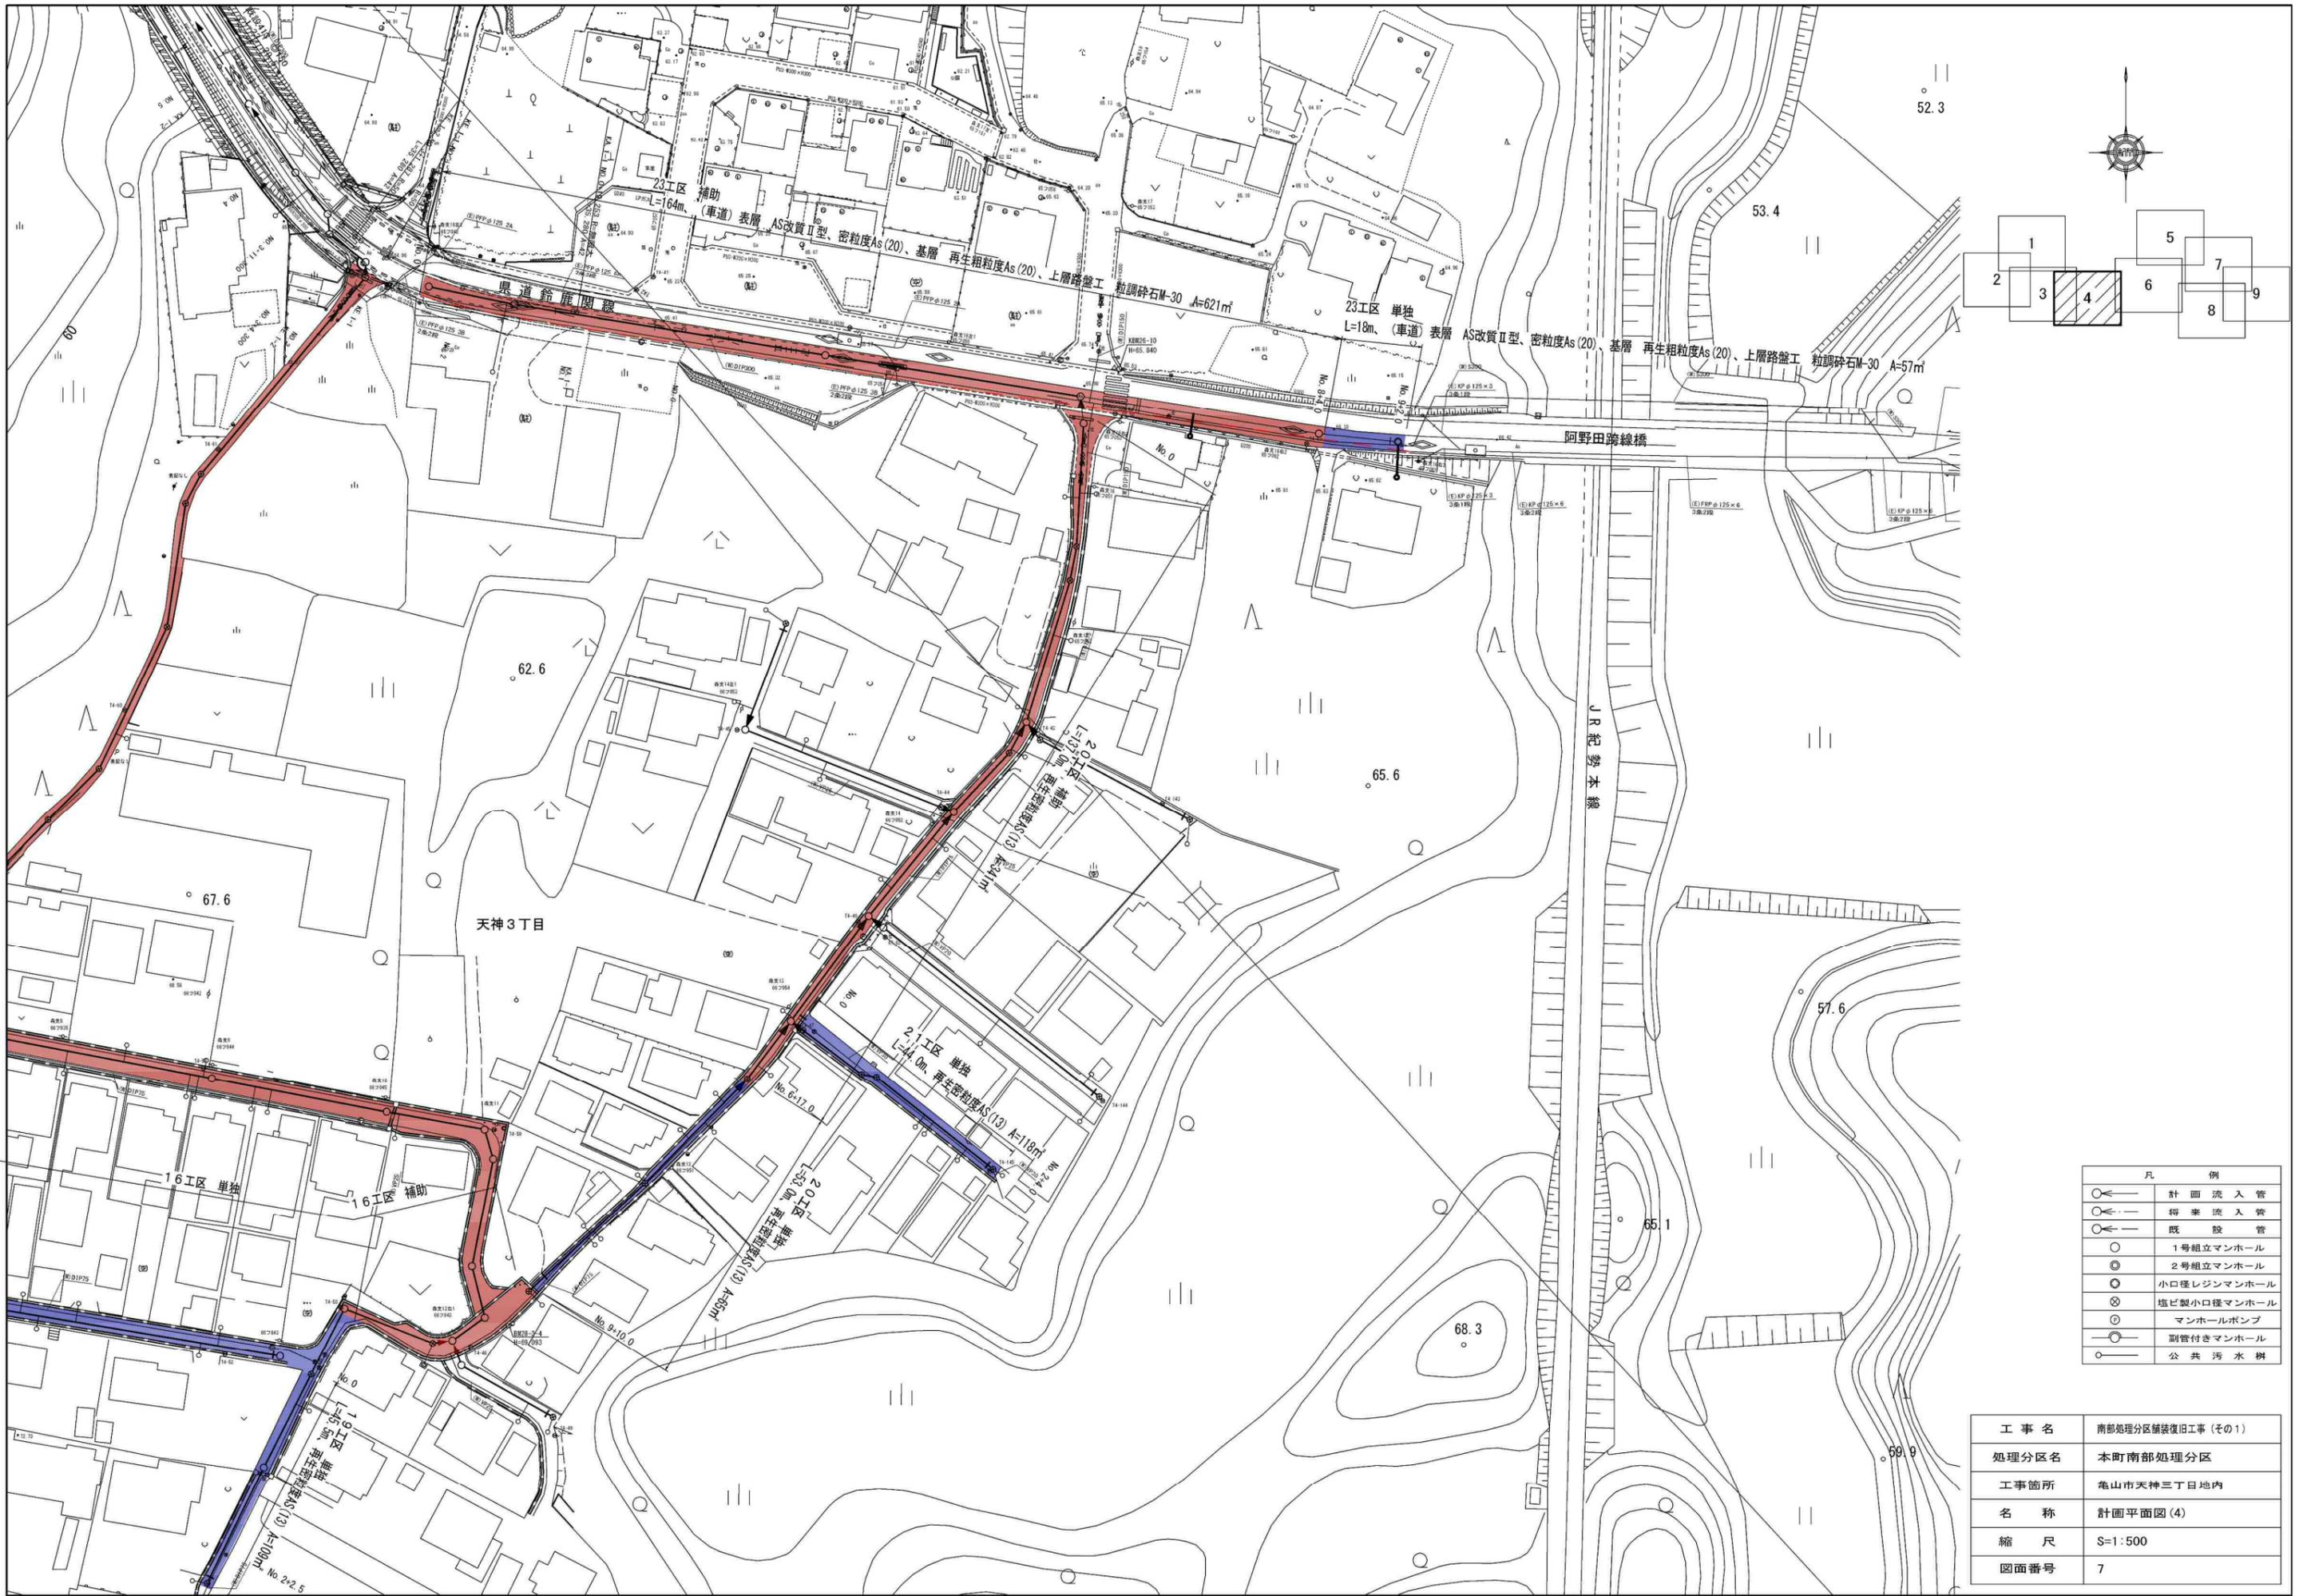

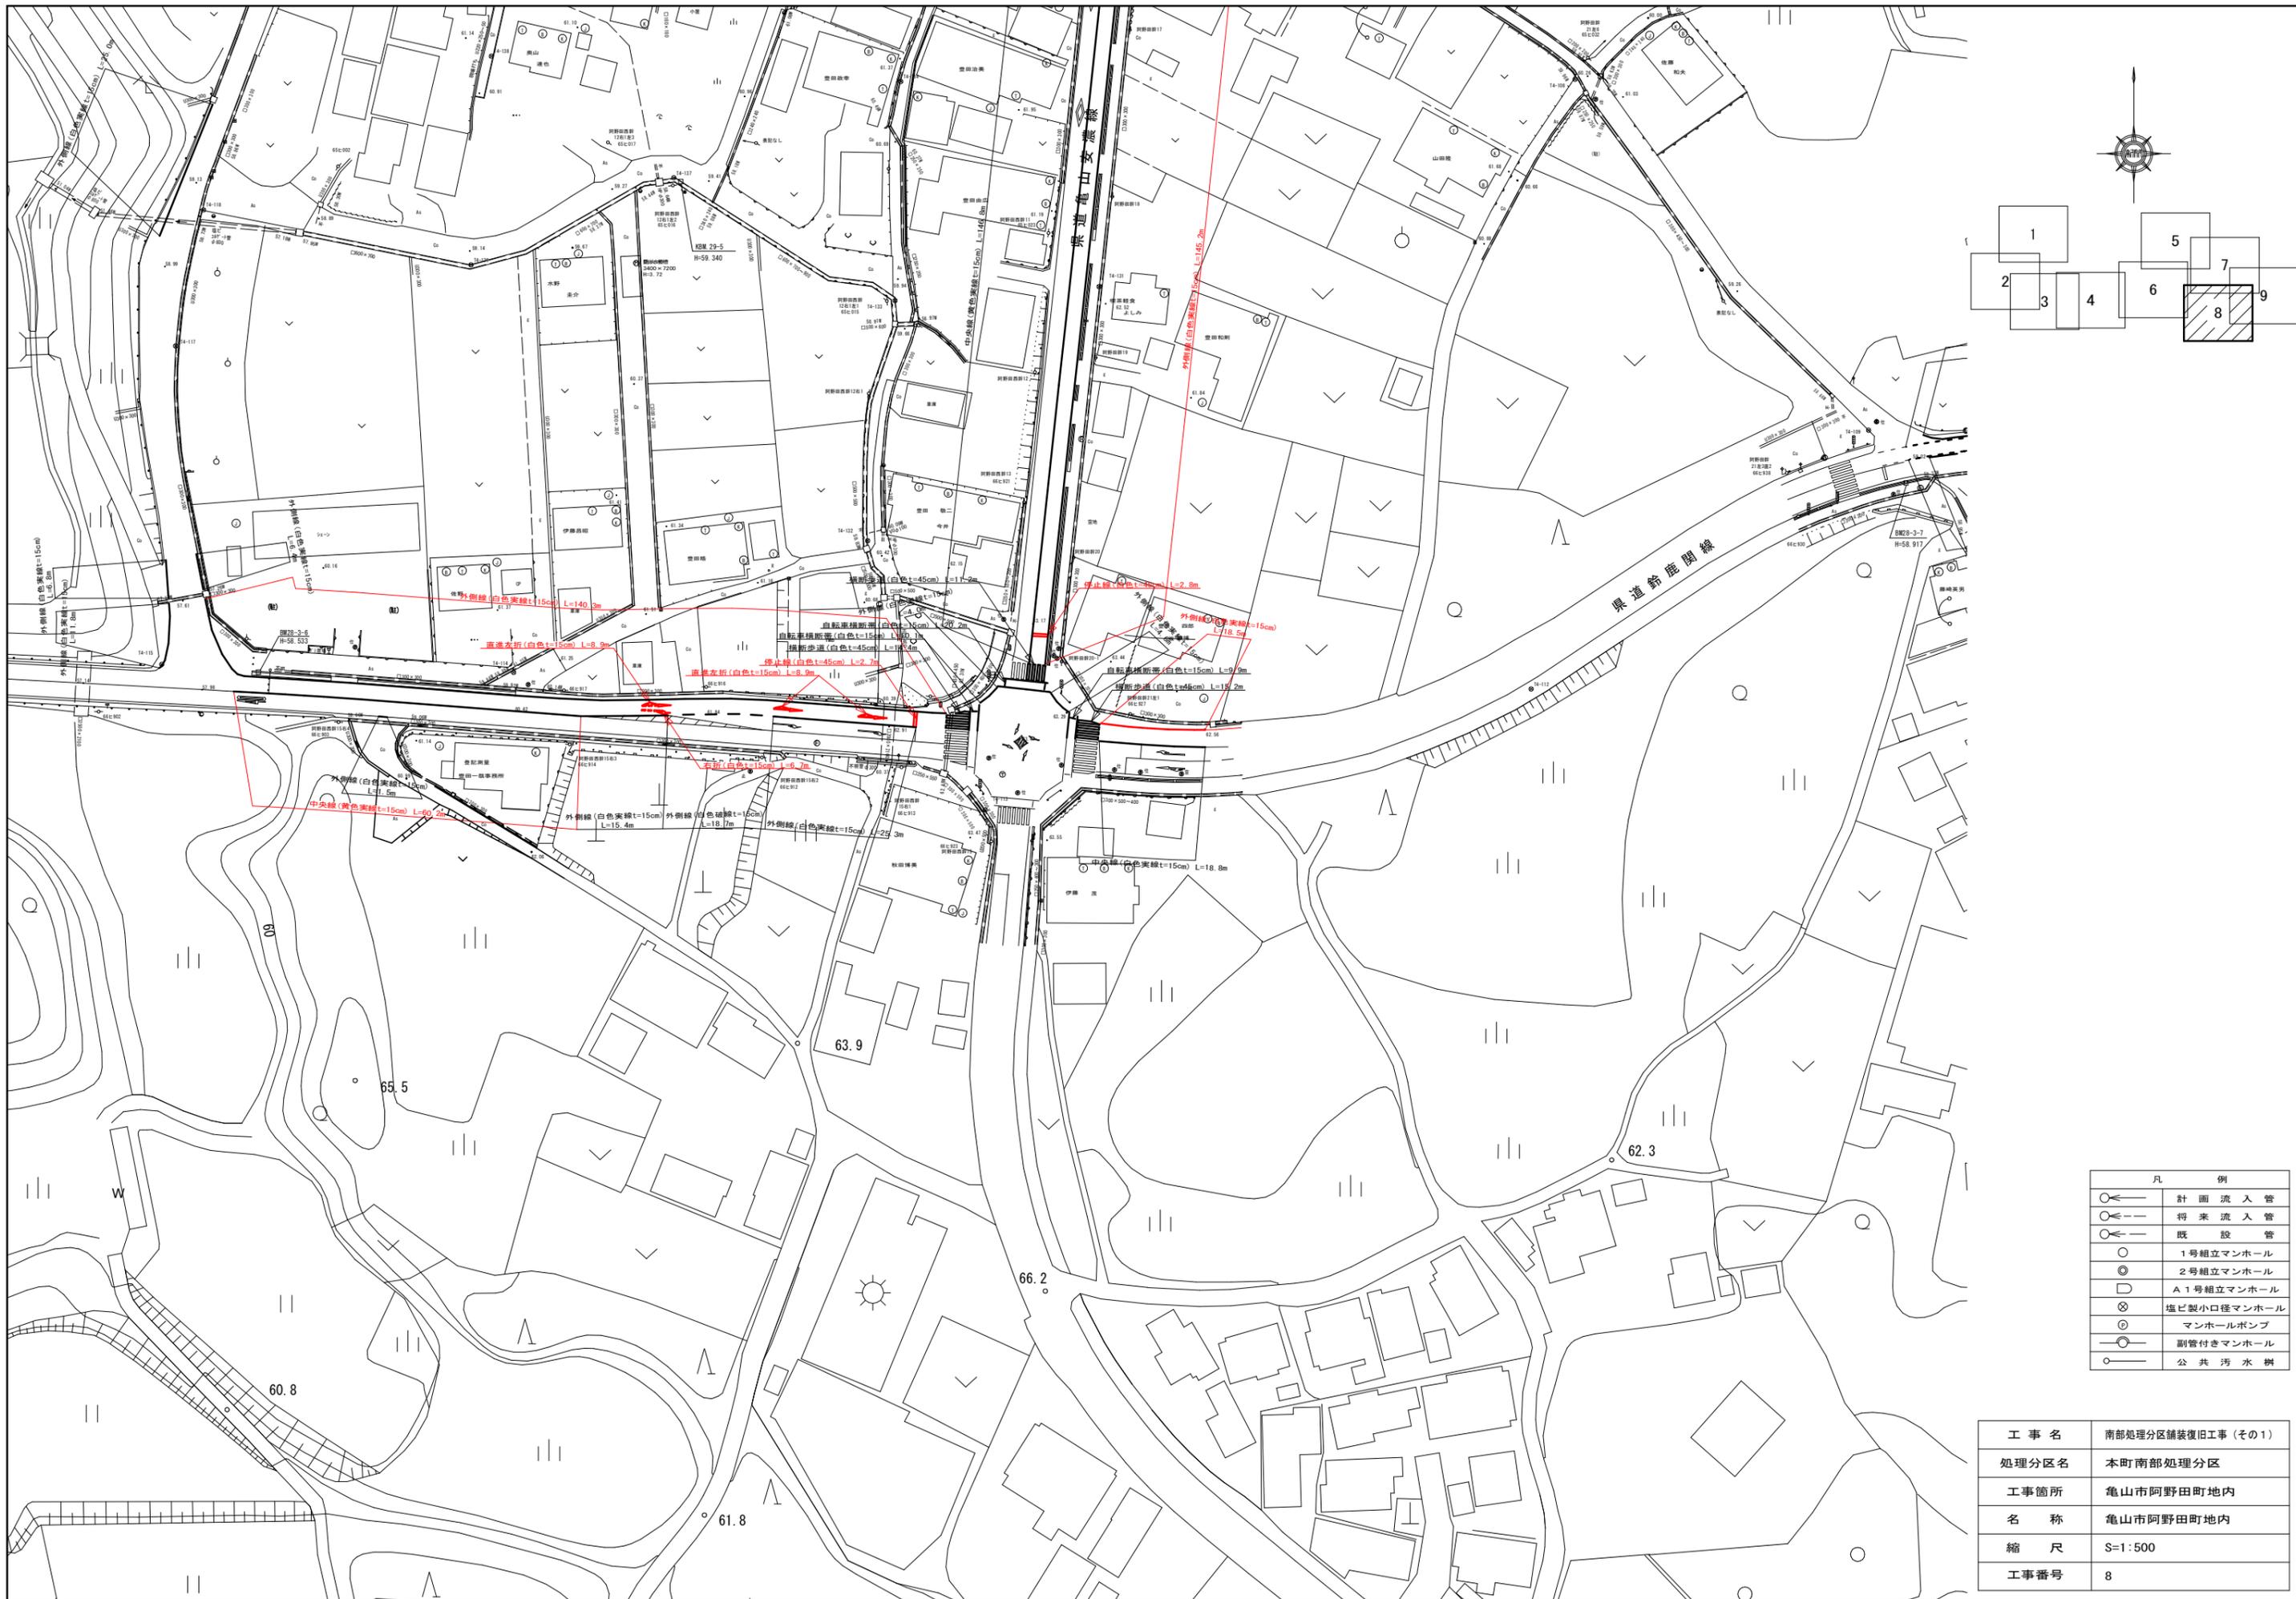



凡 例	
○←	計画流入管
○←---	将来流入管
○←---	既設
○	1号組立マンホール
⊙	2号組立マンホール
⊕	A1号組立マンホール
⊗	塩ビ製小口径マンホール
⊙	マンホールポンプ
○	副管付きマンホール
○	公共汚水樹

工事名	南部処理分区舗装復旧工事(その1)
処理分区名	本町南部処理分区
工事箇所	亀山市阿野田町地内
名称	亀山市阿野田町地内
縮尺	S=1:500
工事番号	8

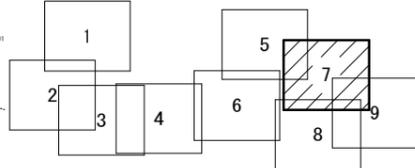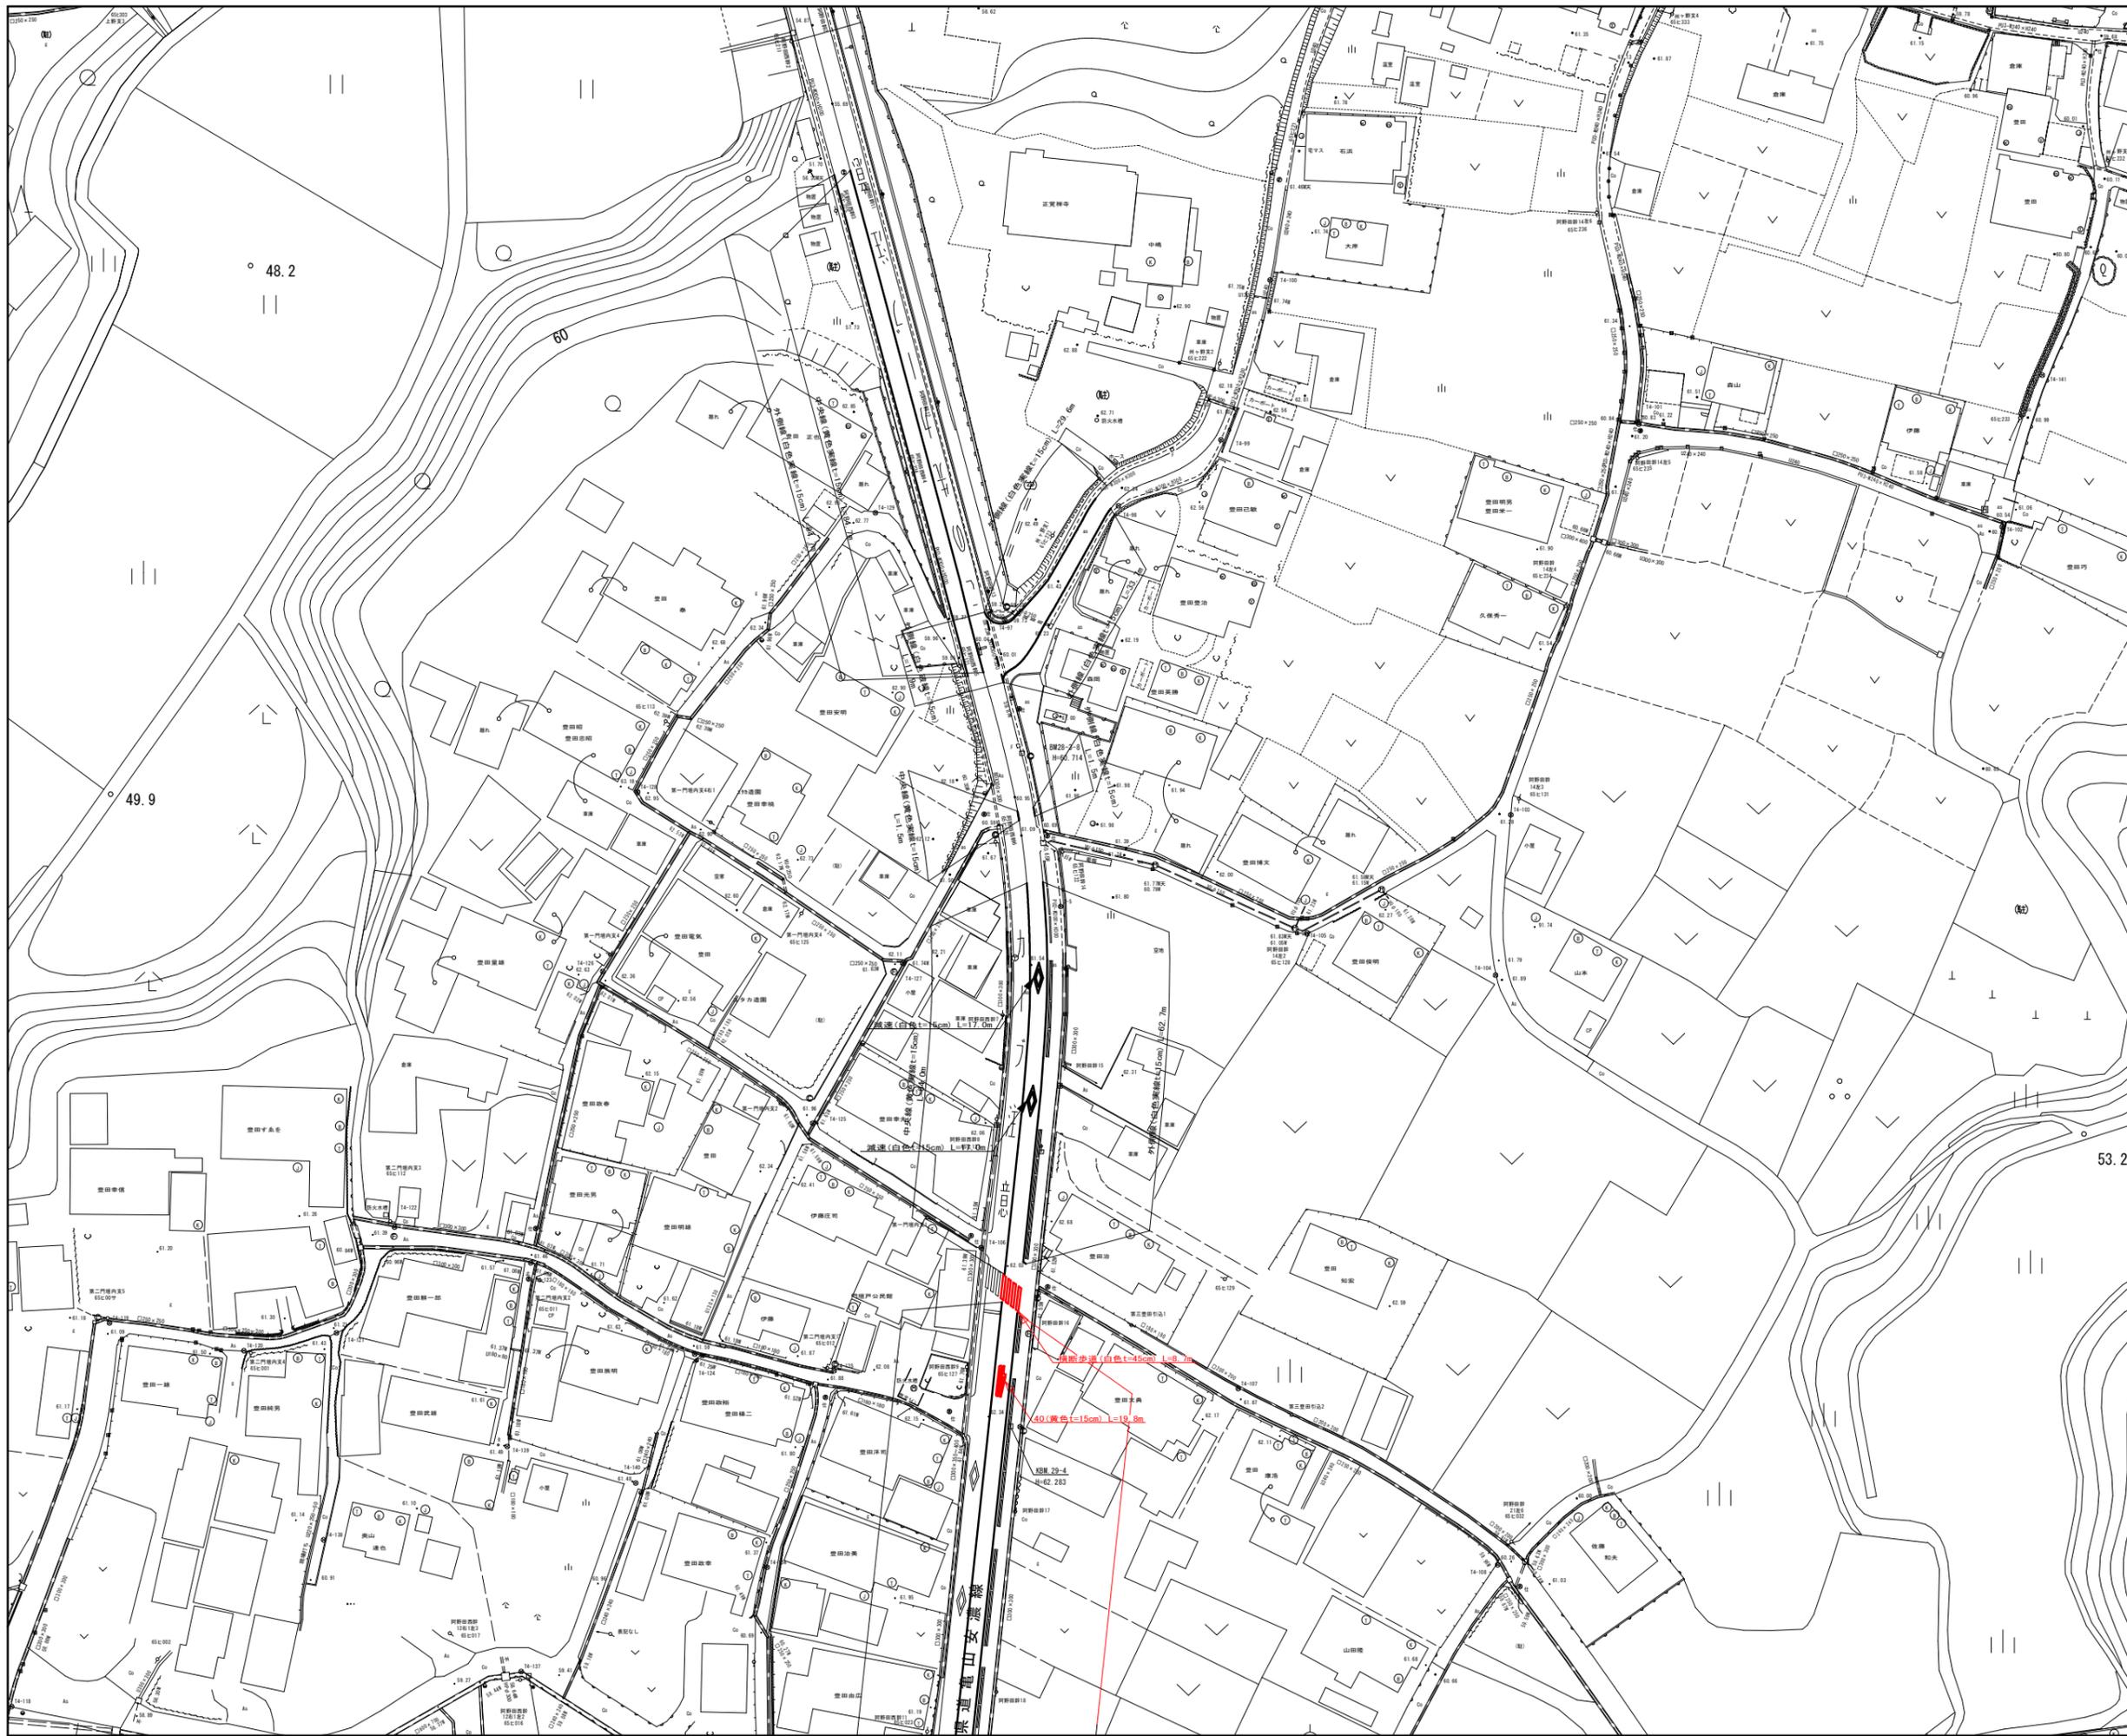



凡 例	
	計画流入管
	将来流入管
	既設管
	1号組立マンホール
	2号組立マンホール
	A1号組立マンホール
	塩ビ製小口径マンホール
	マンホールポンプ
	副管付きマンホール
	公共汚水線

工事名	南部処理分区舗装復旧工事(その1)
処理分区名	本町南部処理分区
工事箇所	亀山市阿野田町地内
名称	付帯工図(7)
縮尺	S=1:500
工事番号	9

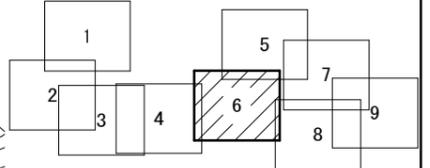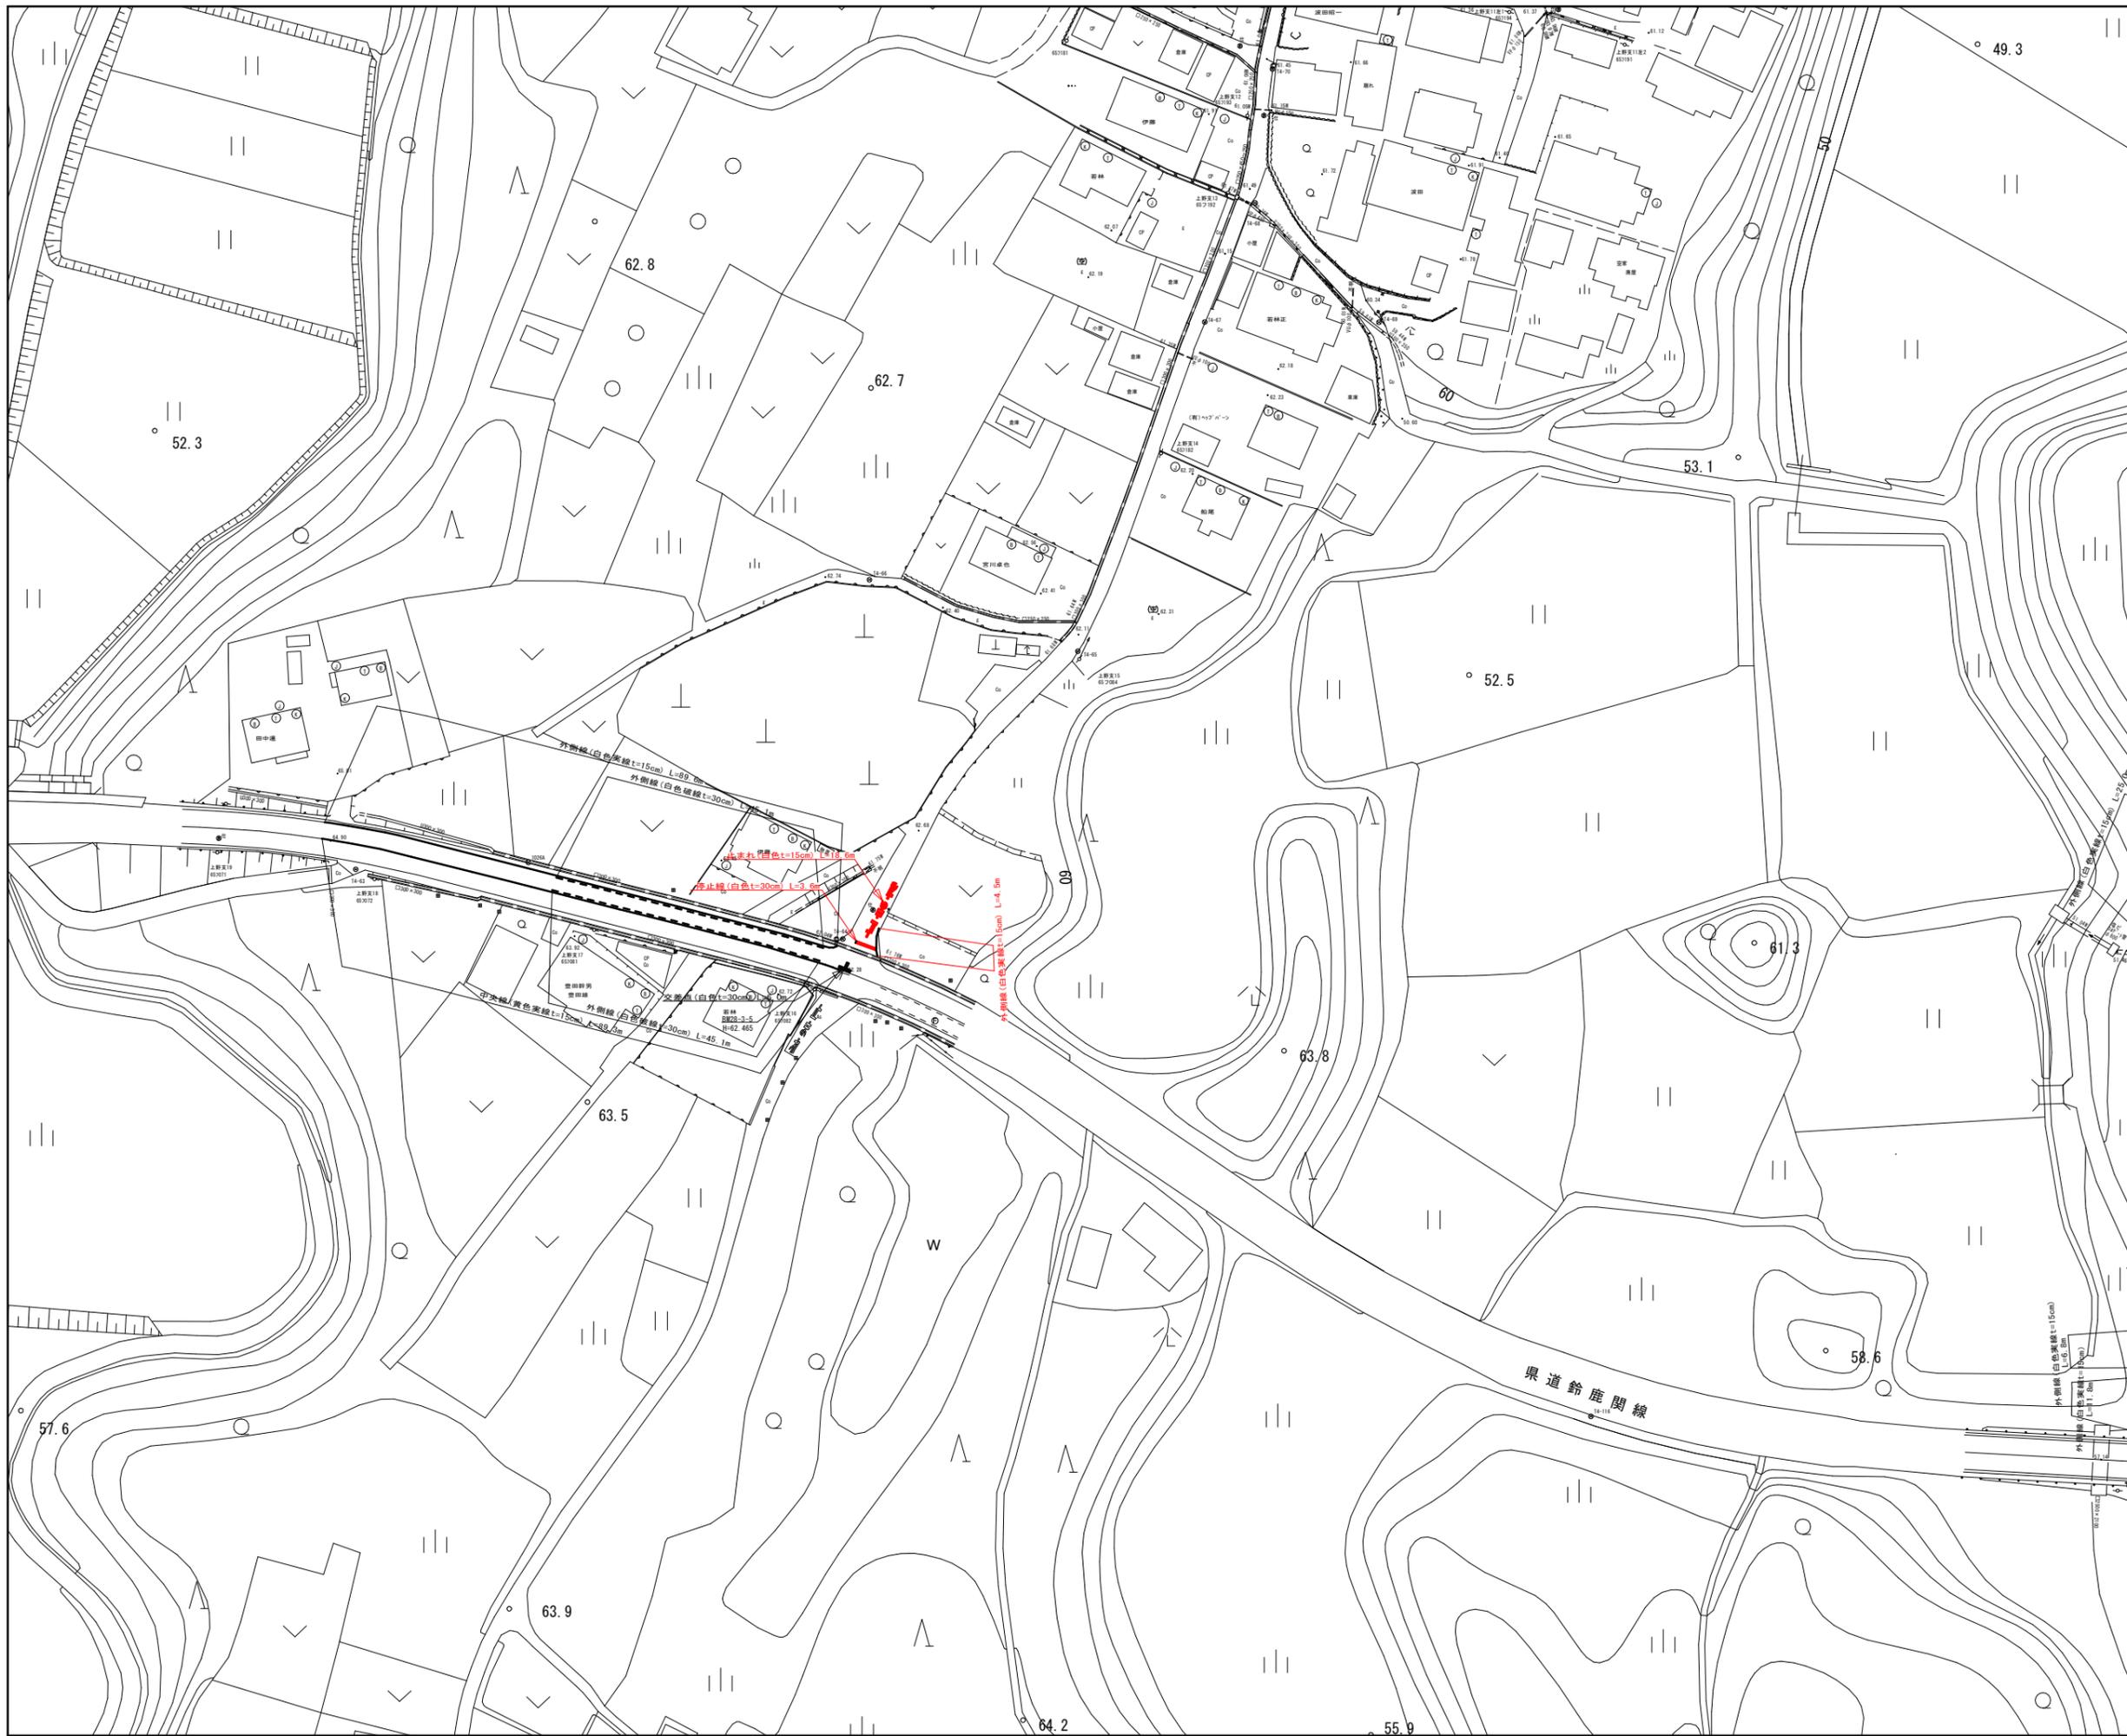


凡 例	
	計画流入管
	将来流入管
	既設管
	1号組立マンホール
	2号組立マンホール
	A 1号組立マンホール
	塩ビ製小口径マンホール
	マンホールポンプ
	副管付きマンホール
	公共汚水樹

工事名	南部処理分区舗装復旧工事 (その1)
処理分区名	本町南部処理分区
工事箇所	亀山市阿野田町地内
名称	付帯工図 (6)
縮尺	S=1:500
工事番号	10

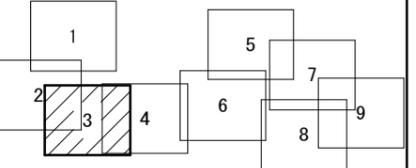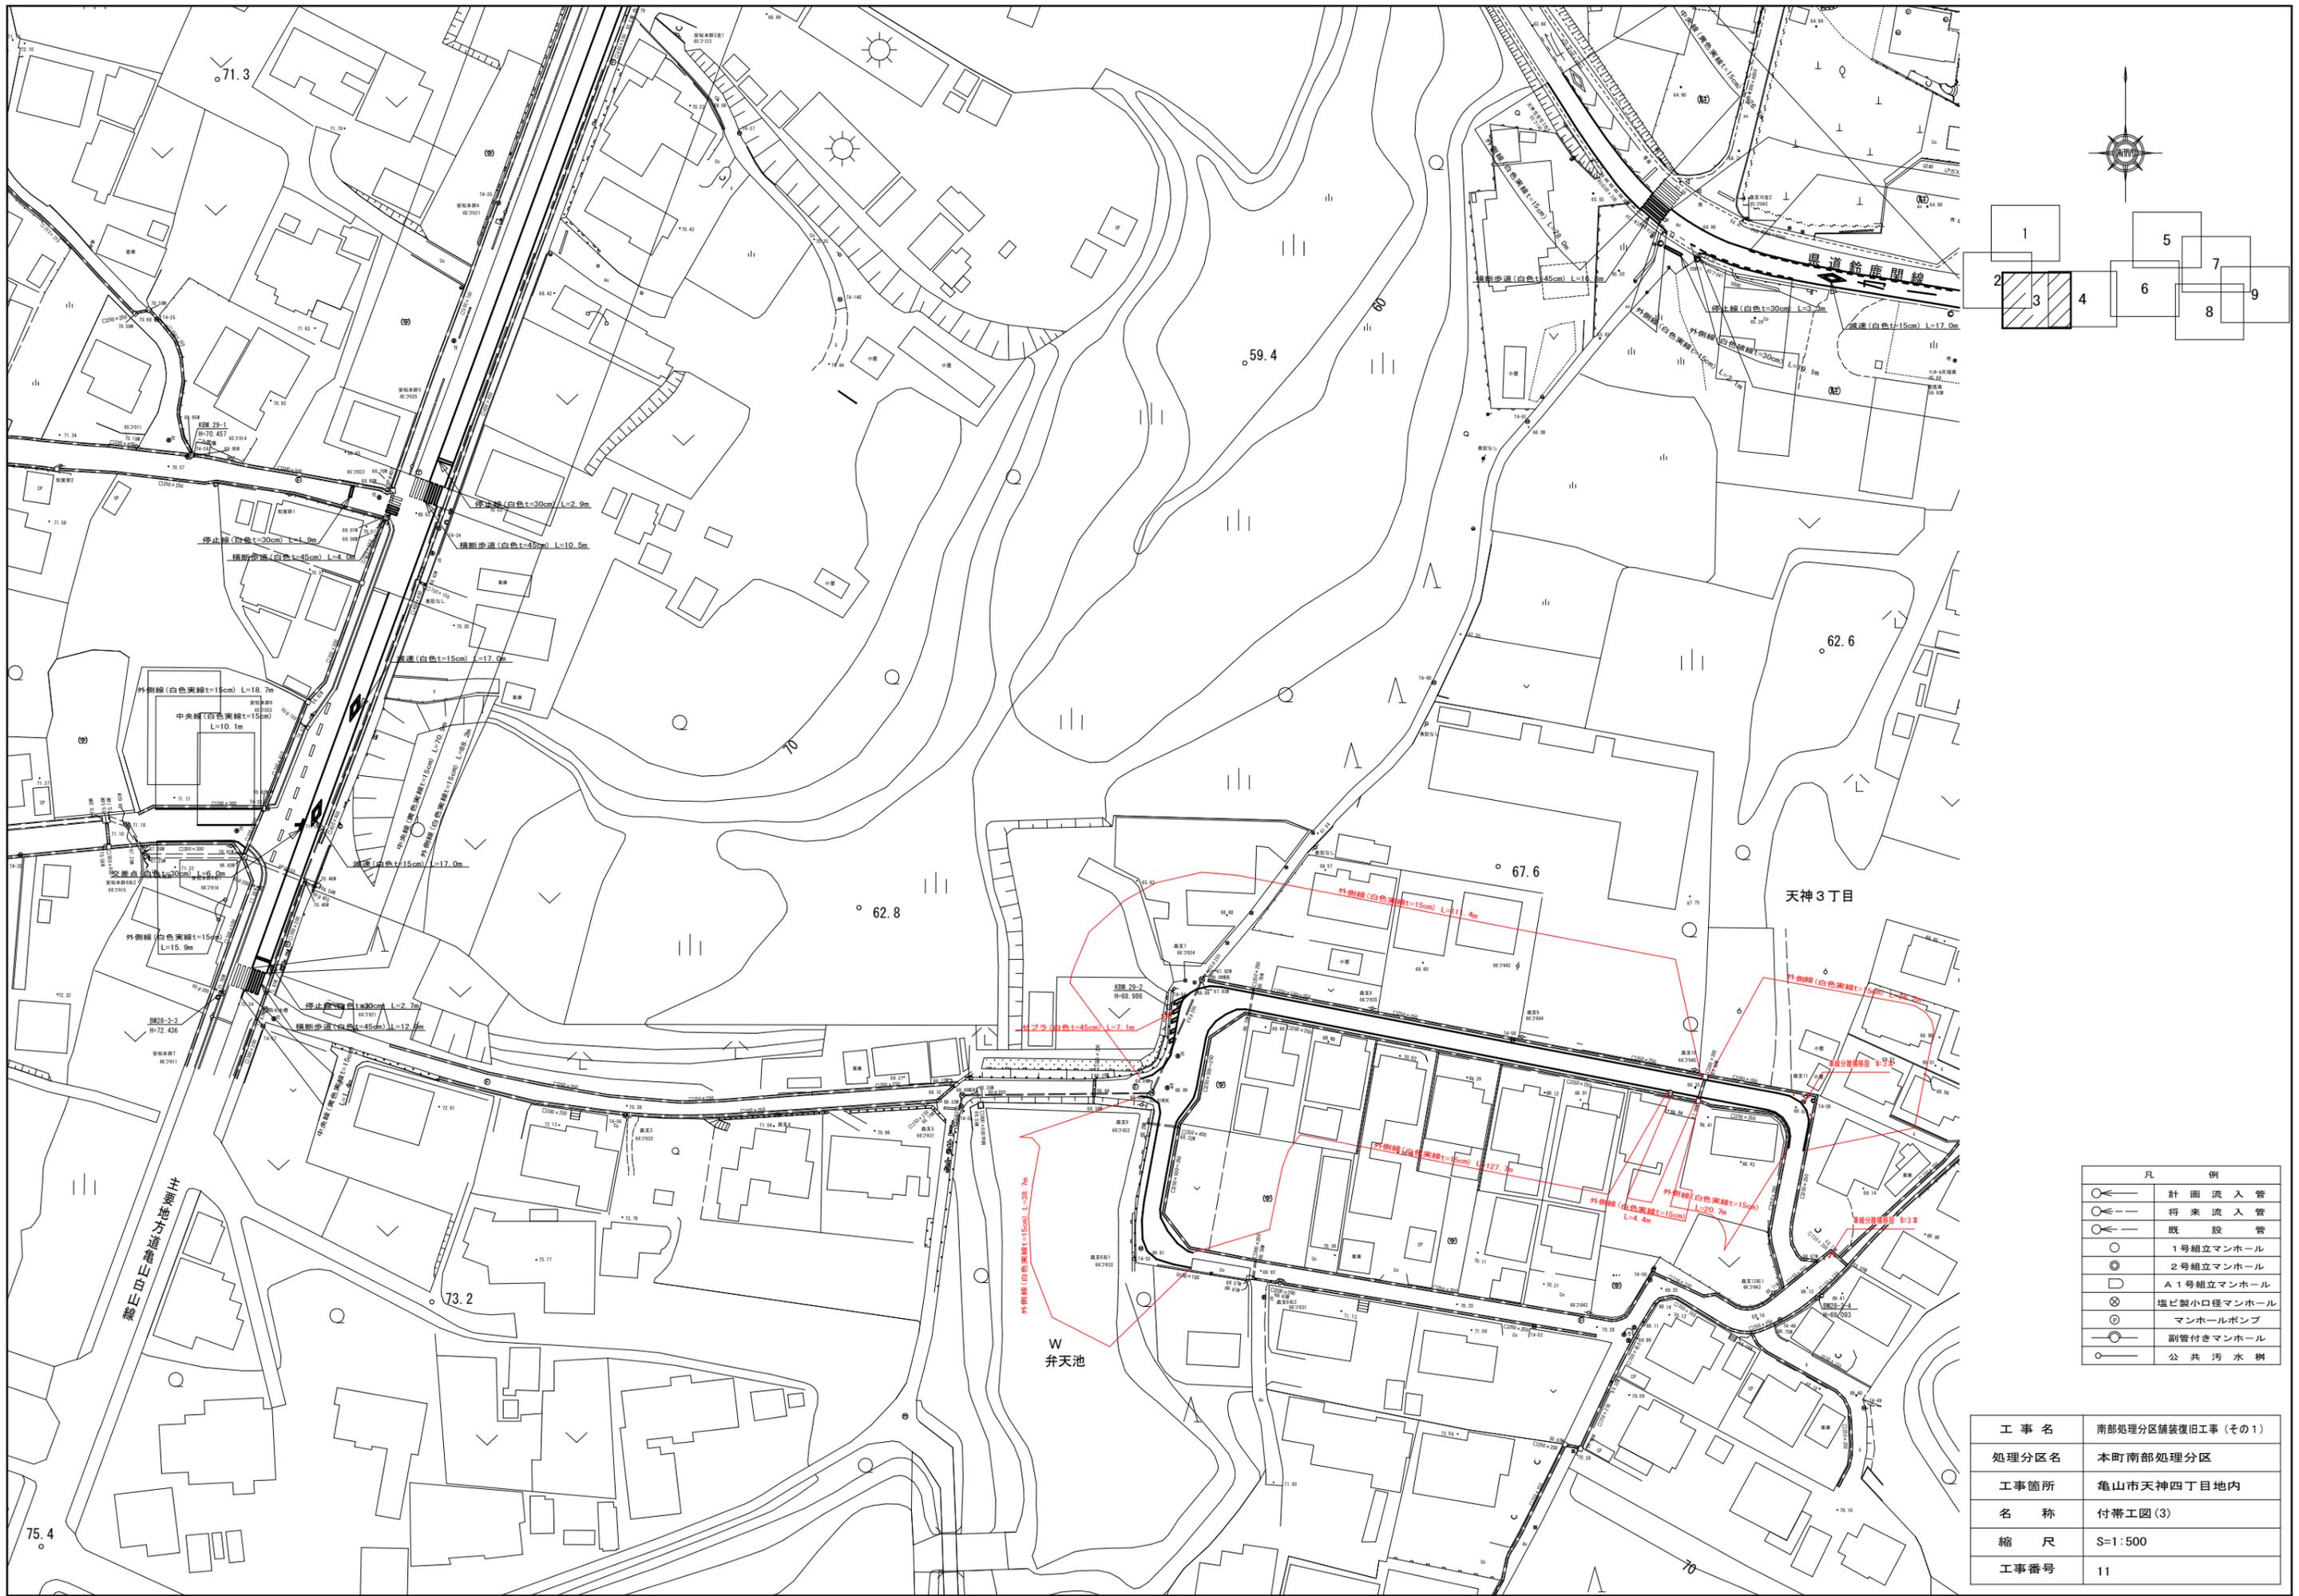

凡 例	
	計画流入管
	将来流入管
	既設管
	1号組立マンホール
	2号組立マンホール
	A1号組立マンホール
	塩ビ製小口径マンホール
	マンホールポンプ
	副管付きマンホール
	公共汚水管

工事名	南部処理分区舗装復旧工事(その1)
処理分区名	本町南部処理分区
工事箇所	亀山市天神四丁目地内
名称	付帯工図(3)
縮尺	S=1:500
工事番号	11

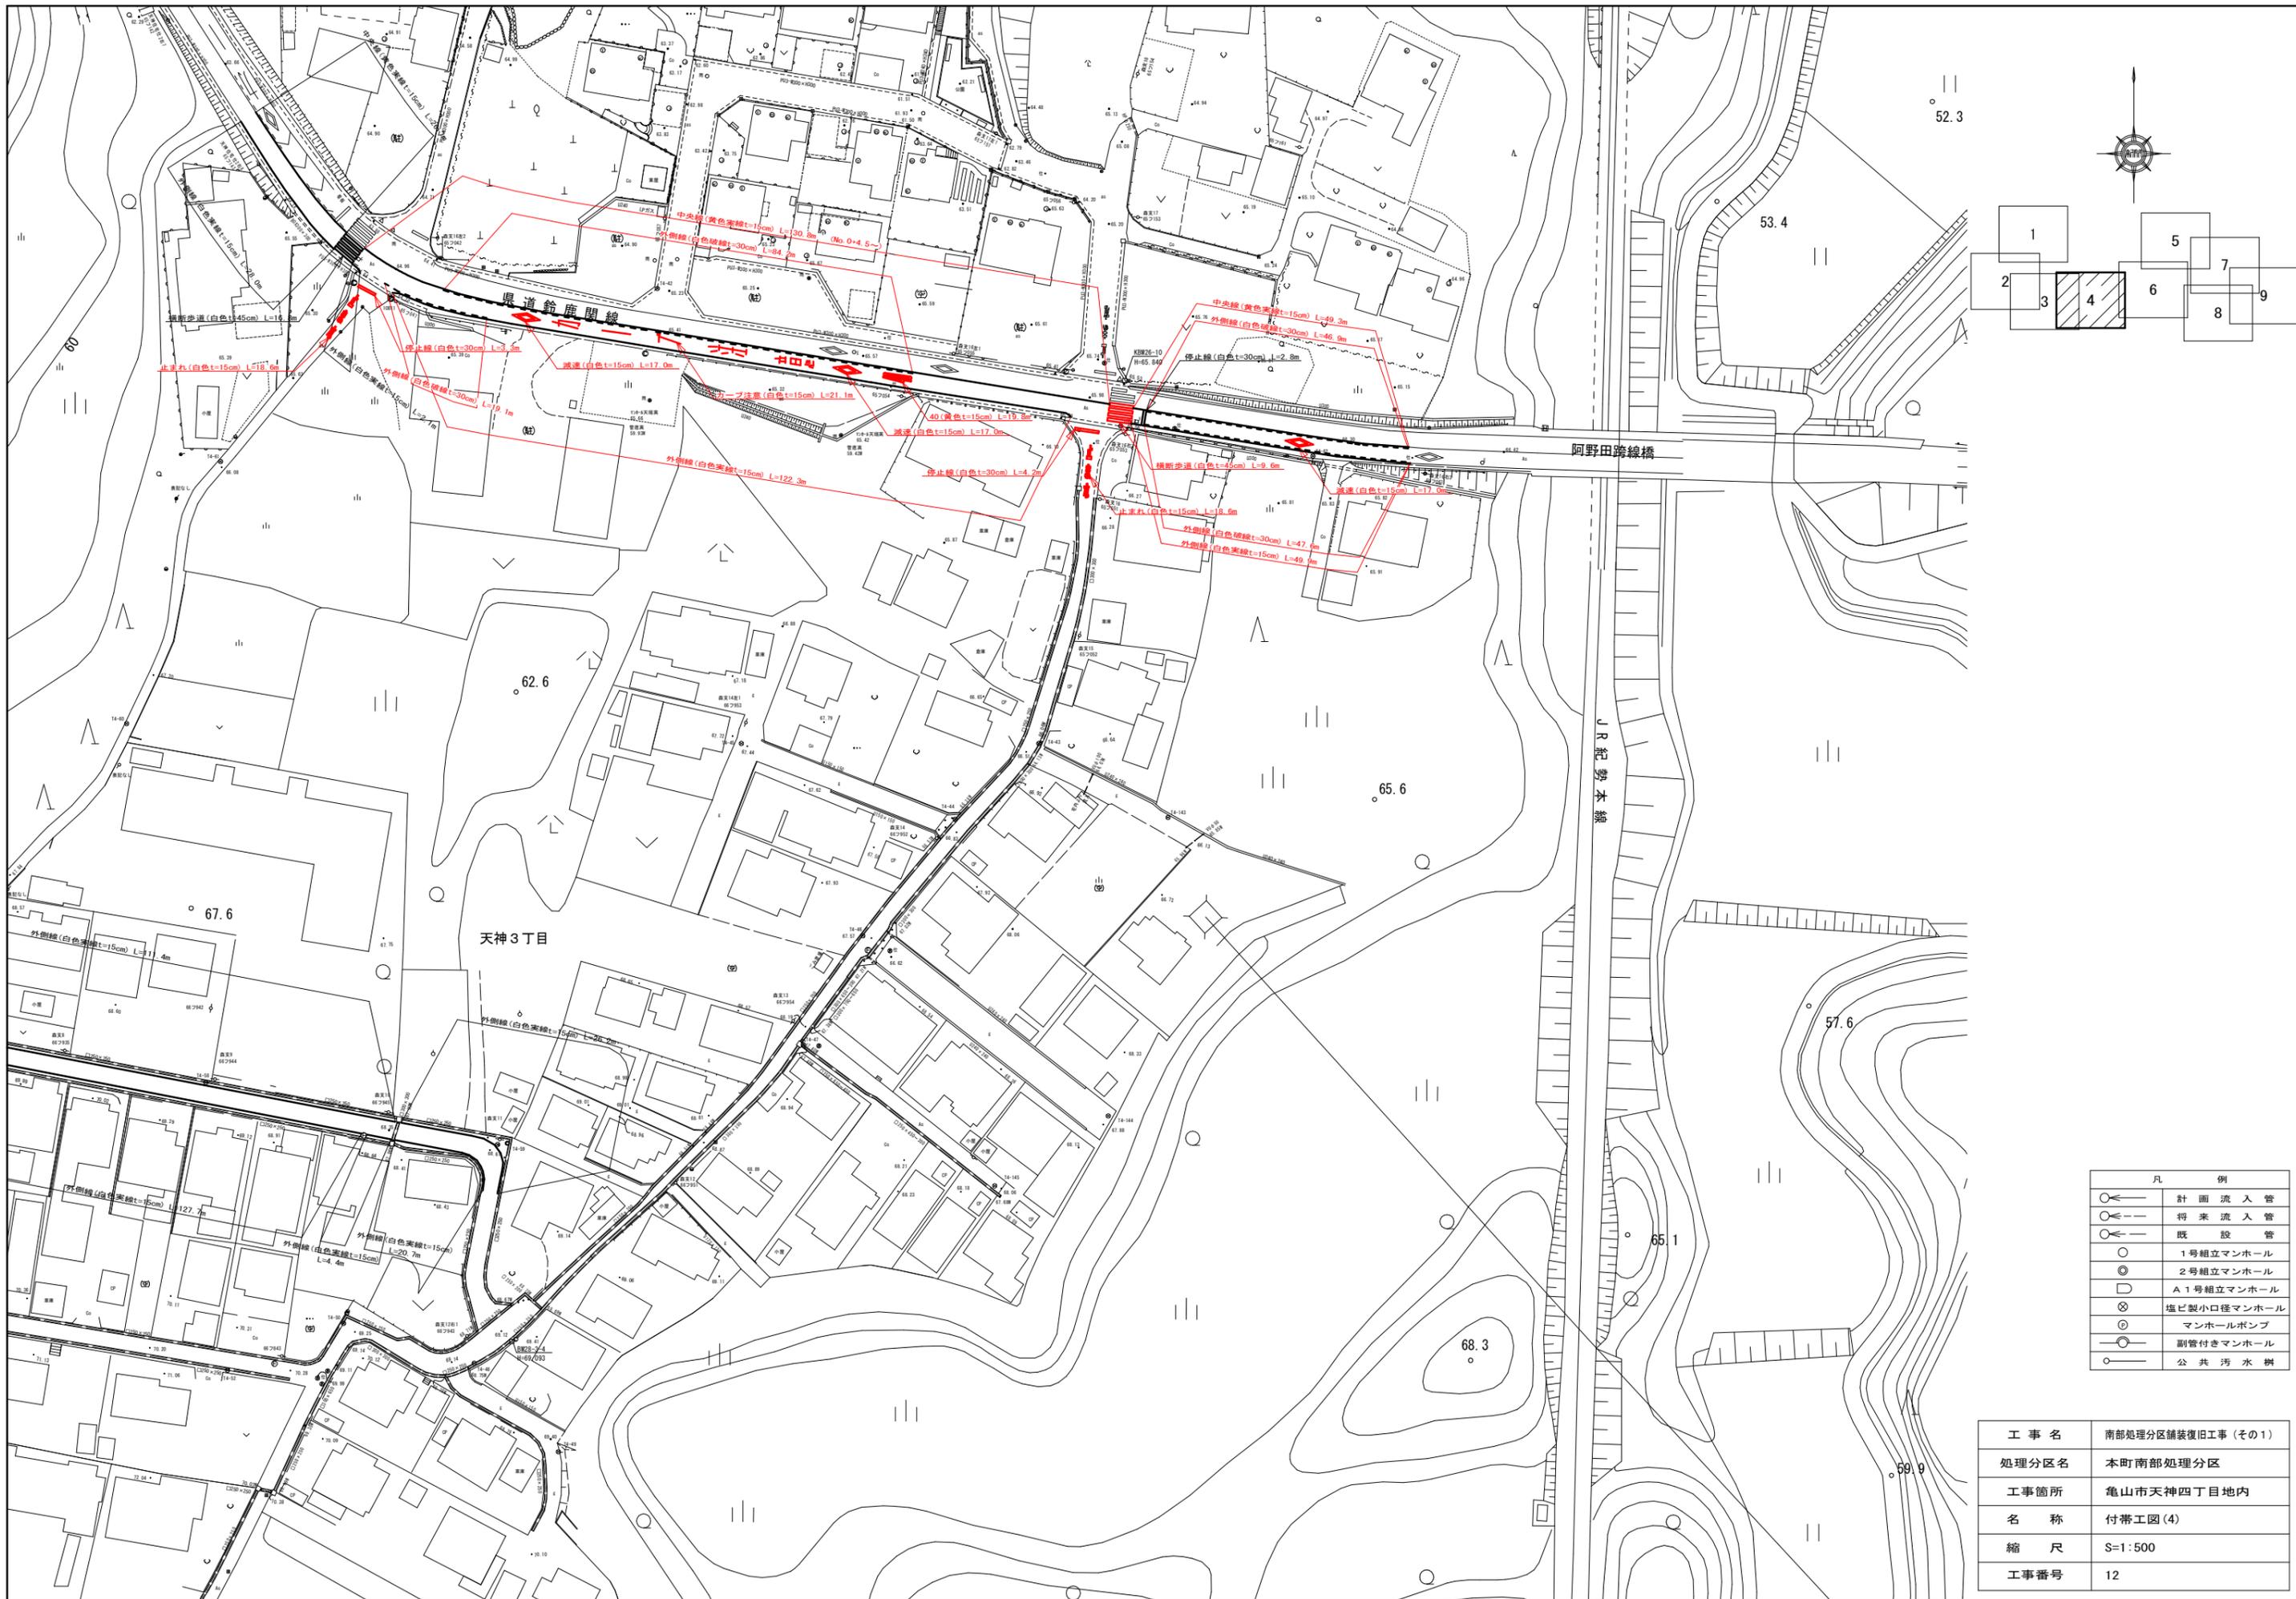


凡 例	
○←	計画流入管
○←---	将来流入管
○←	既設管
○	1号組立マンホール
□	2号組立マンホール
□	A 1号組立マンホール
⊗	塩ビ製小口径マンホール
⊙	マンホールポンプ
○	副管付きマンホール
○	公共汚水樹

工事名	南部処理分区舗装復旧工事 (その1)
処理分区名	本町南部処理分区
工事箇所	亀山市天神四丁目地内
名称	付帯工図 (4)
縮尺	S=1:500
工事番号	12


舗装復旧図

横断暗渠復旧図


車道（県道）
N4 交通
2 工区

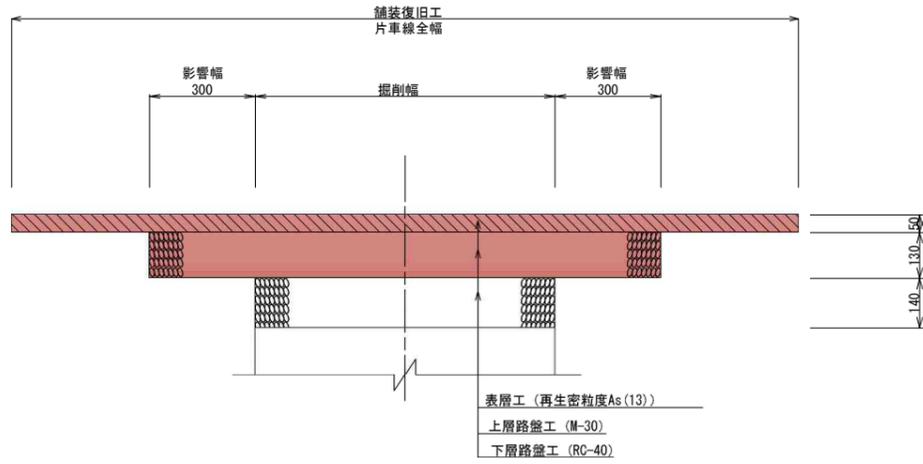


本管部舗装範囲
車道（県道）
N5 交通
1-1、1-2、22 工区

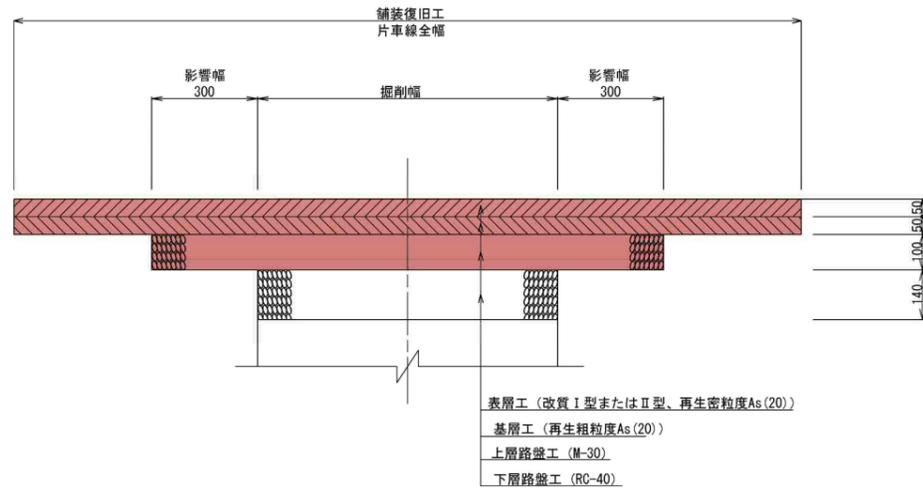

歩道（県道）

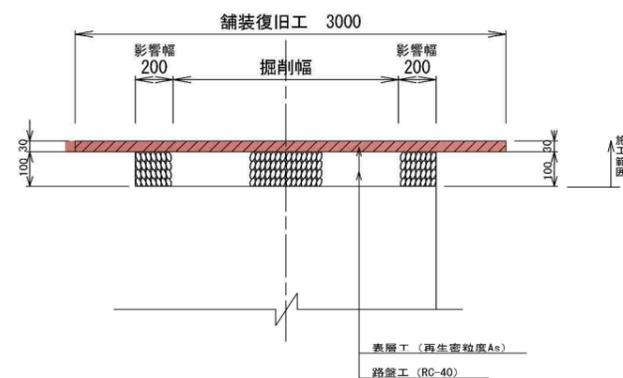


歩道（県道乗り入れ部）

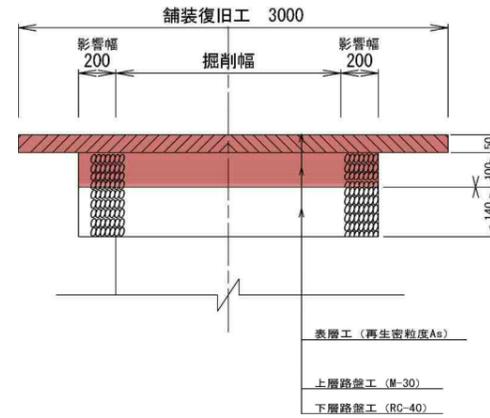

アスファルト舗装（市道）


5. 10, 15, 16, 17, 18, 19, 20, 21, 22 工区

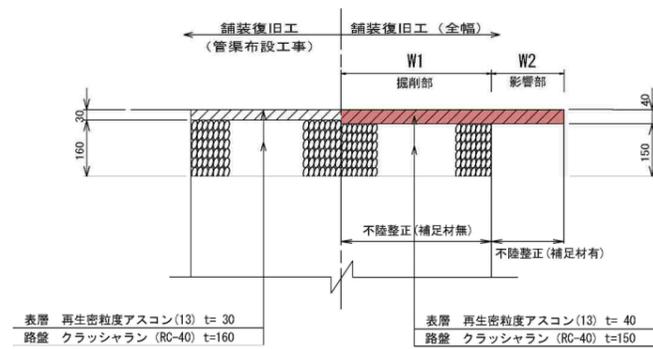

不陸整正(補足材RC-40)は、土量流用計算書のとおりとする。


アスファルト舗装（市道）

4, 6, 7, 8, 9, 11, 12, 13, 14 工区

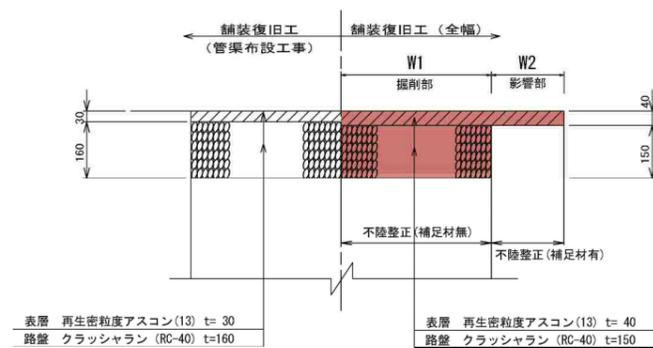


不陸整正(補足材RC-40)は、土量流用計算書のとおりとする。

B300×H300

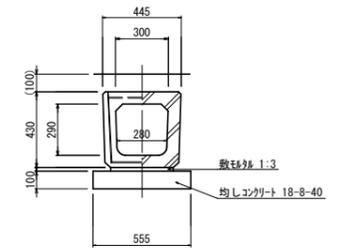

B400×H400

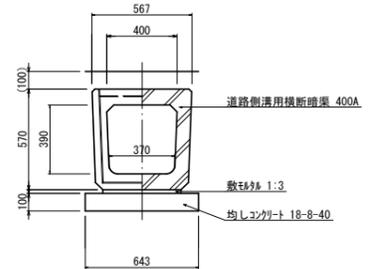

工事名	南部処理分区舗装復旧工事 (その1)
処理分区名	南部処理分区
工事箇所	亀山市 阿野田町 ほか1地区
名称	舗装復旧図、横断暗渠復旧図
縮尺	S=1:10
工事番号	13