

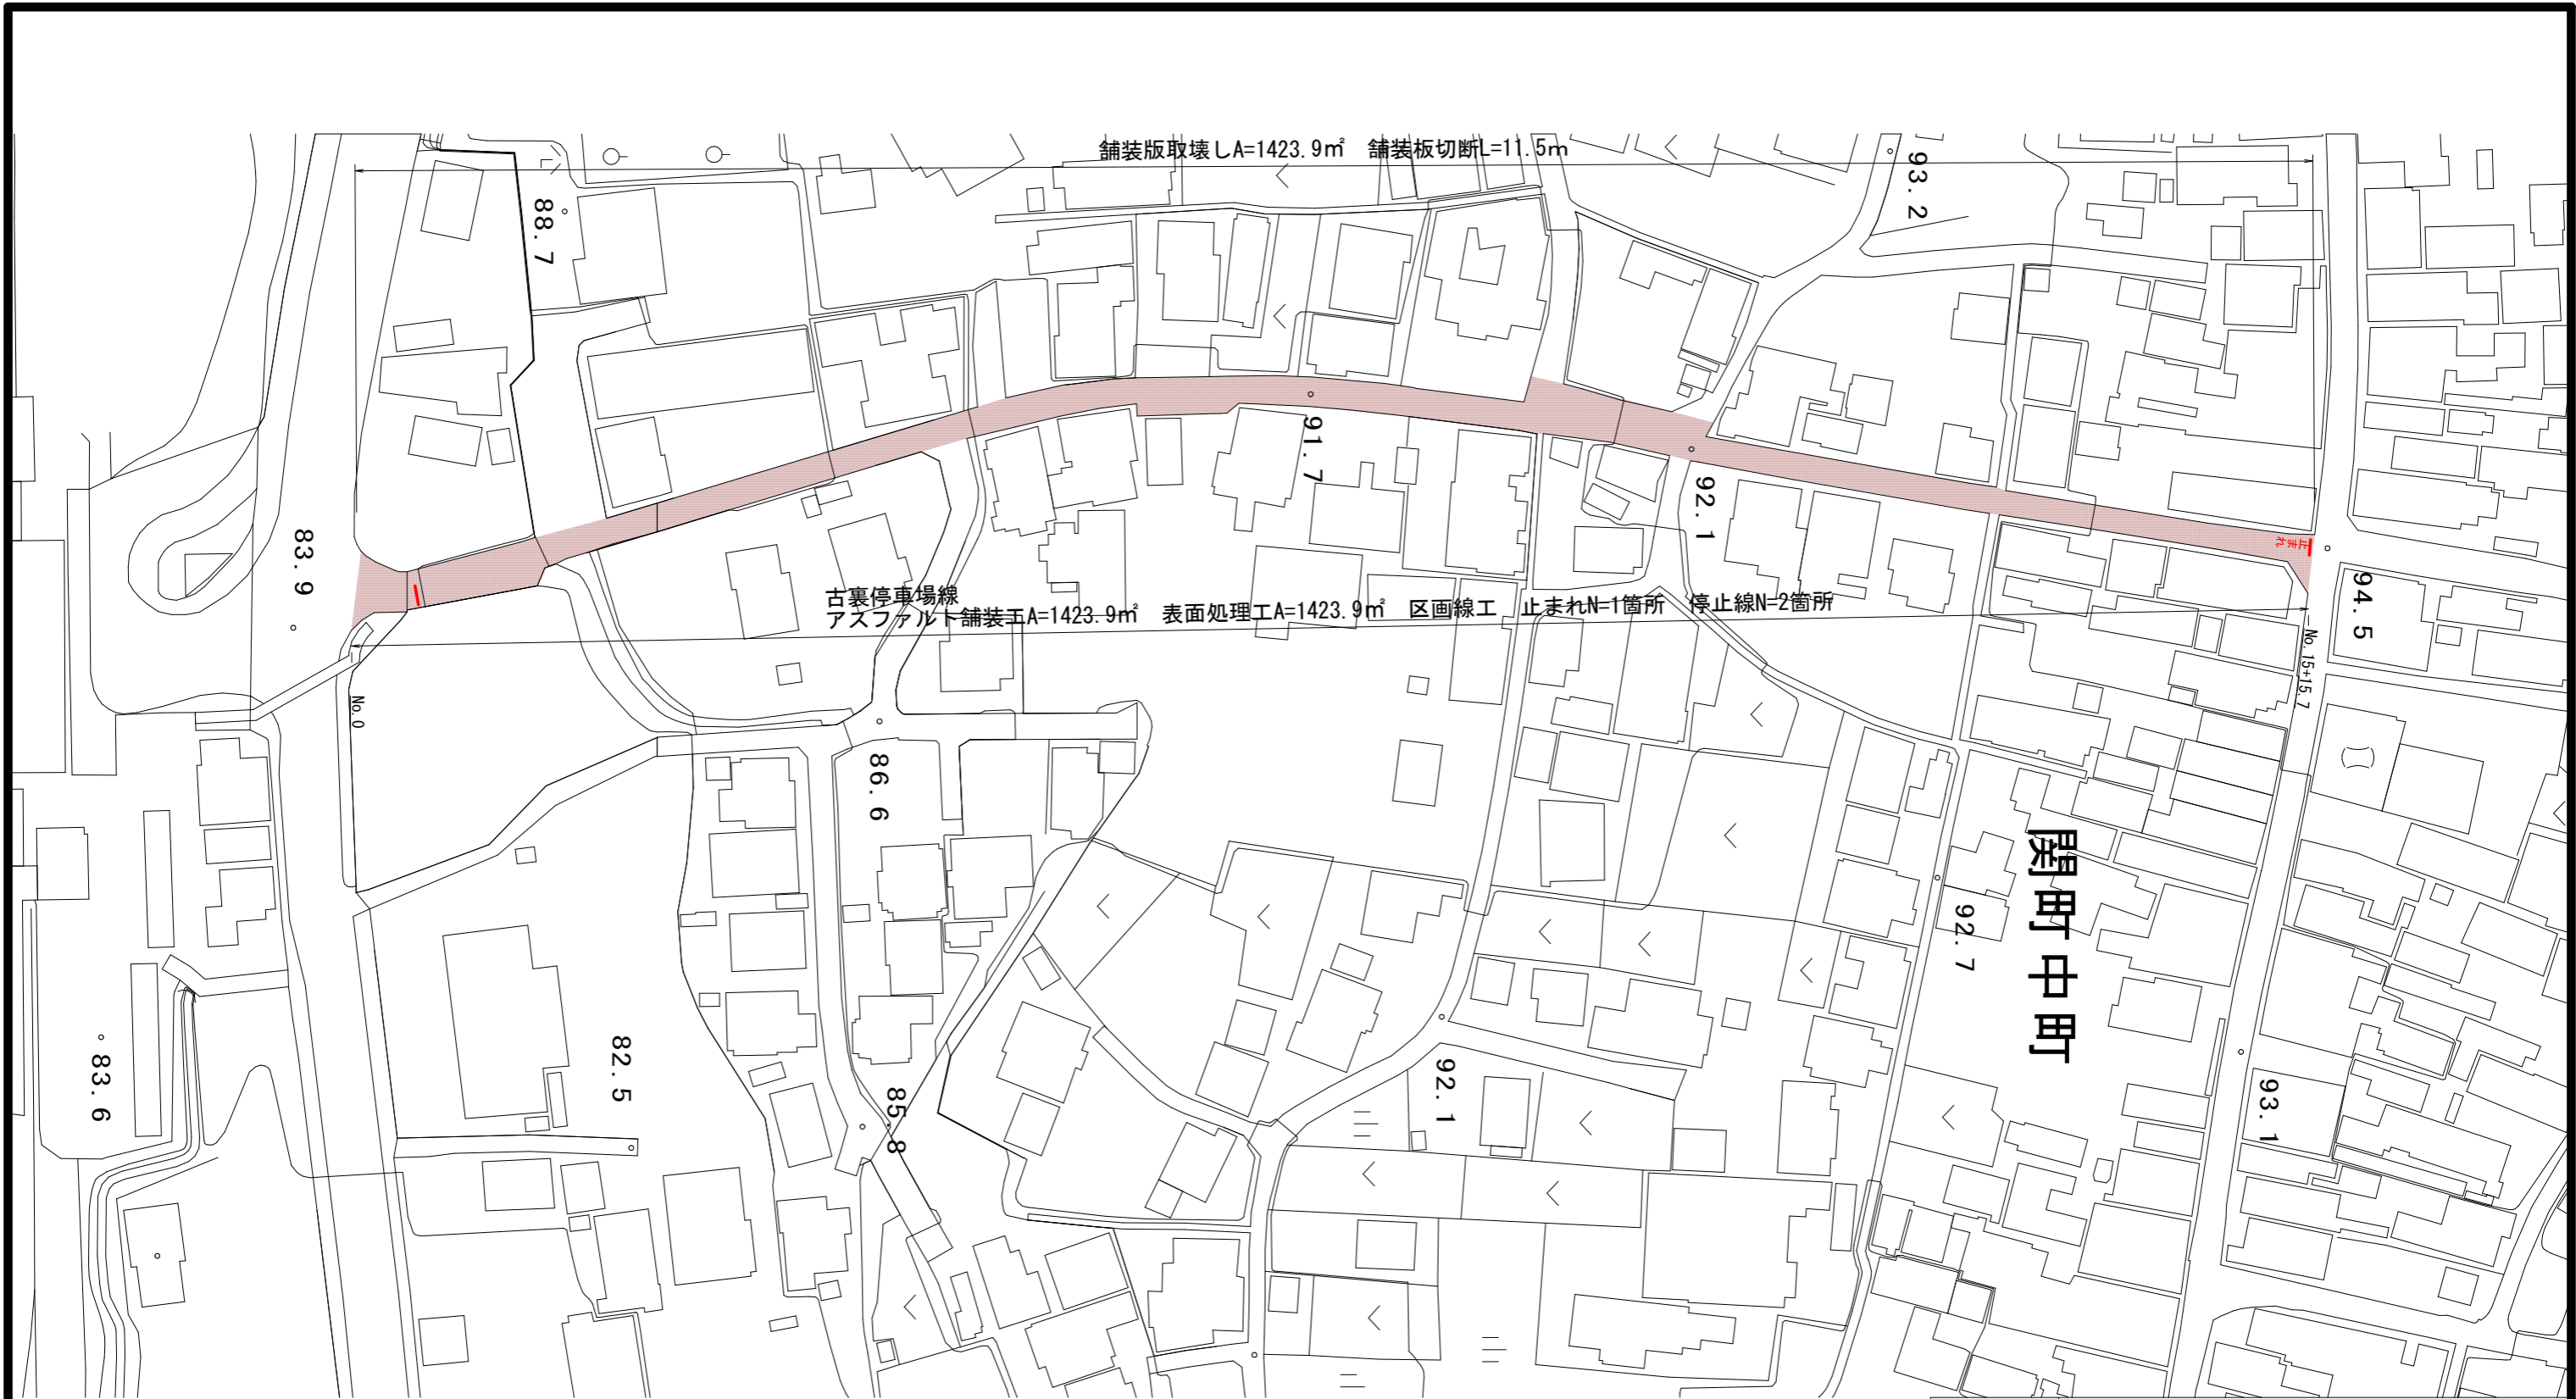


工事名	古裏停車場線ほか1線舗装工事		
図面名	位置図		
作成年月日			
縮尺	1 : 10000	図面番号	1 / 9
会社名			
事業者名	亀山市		

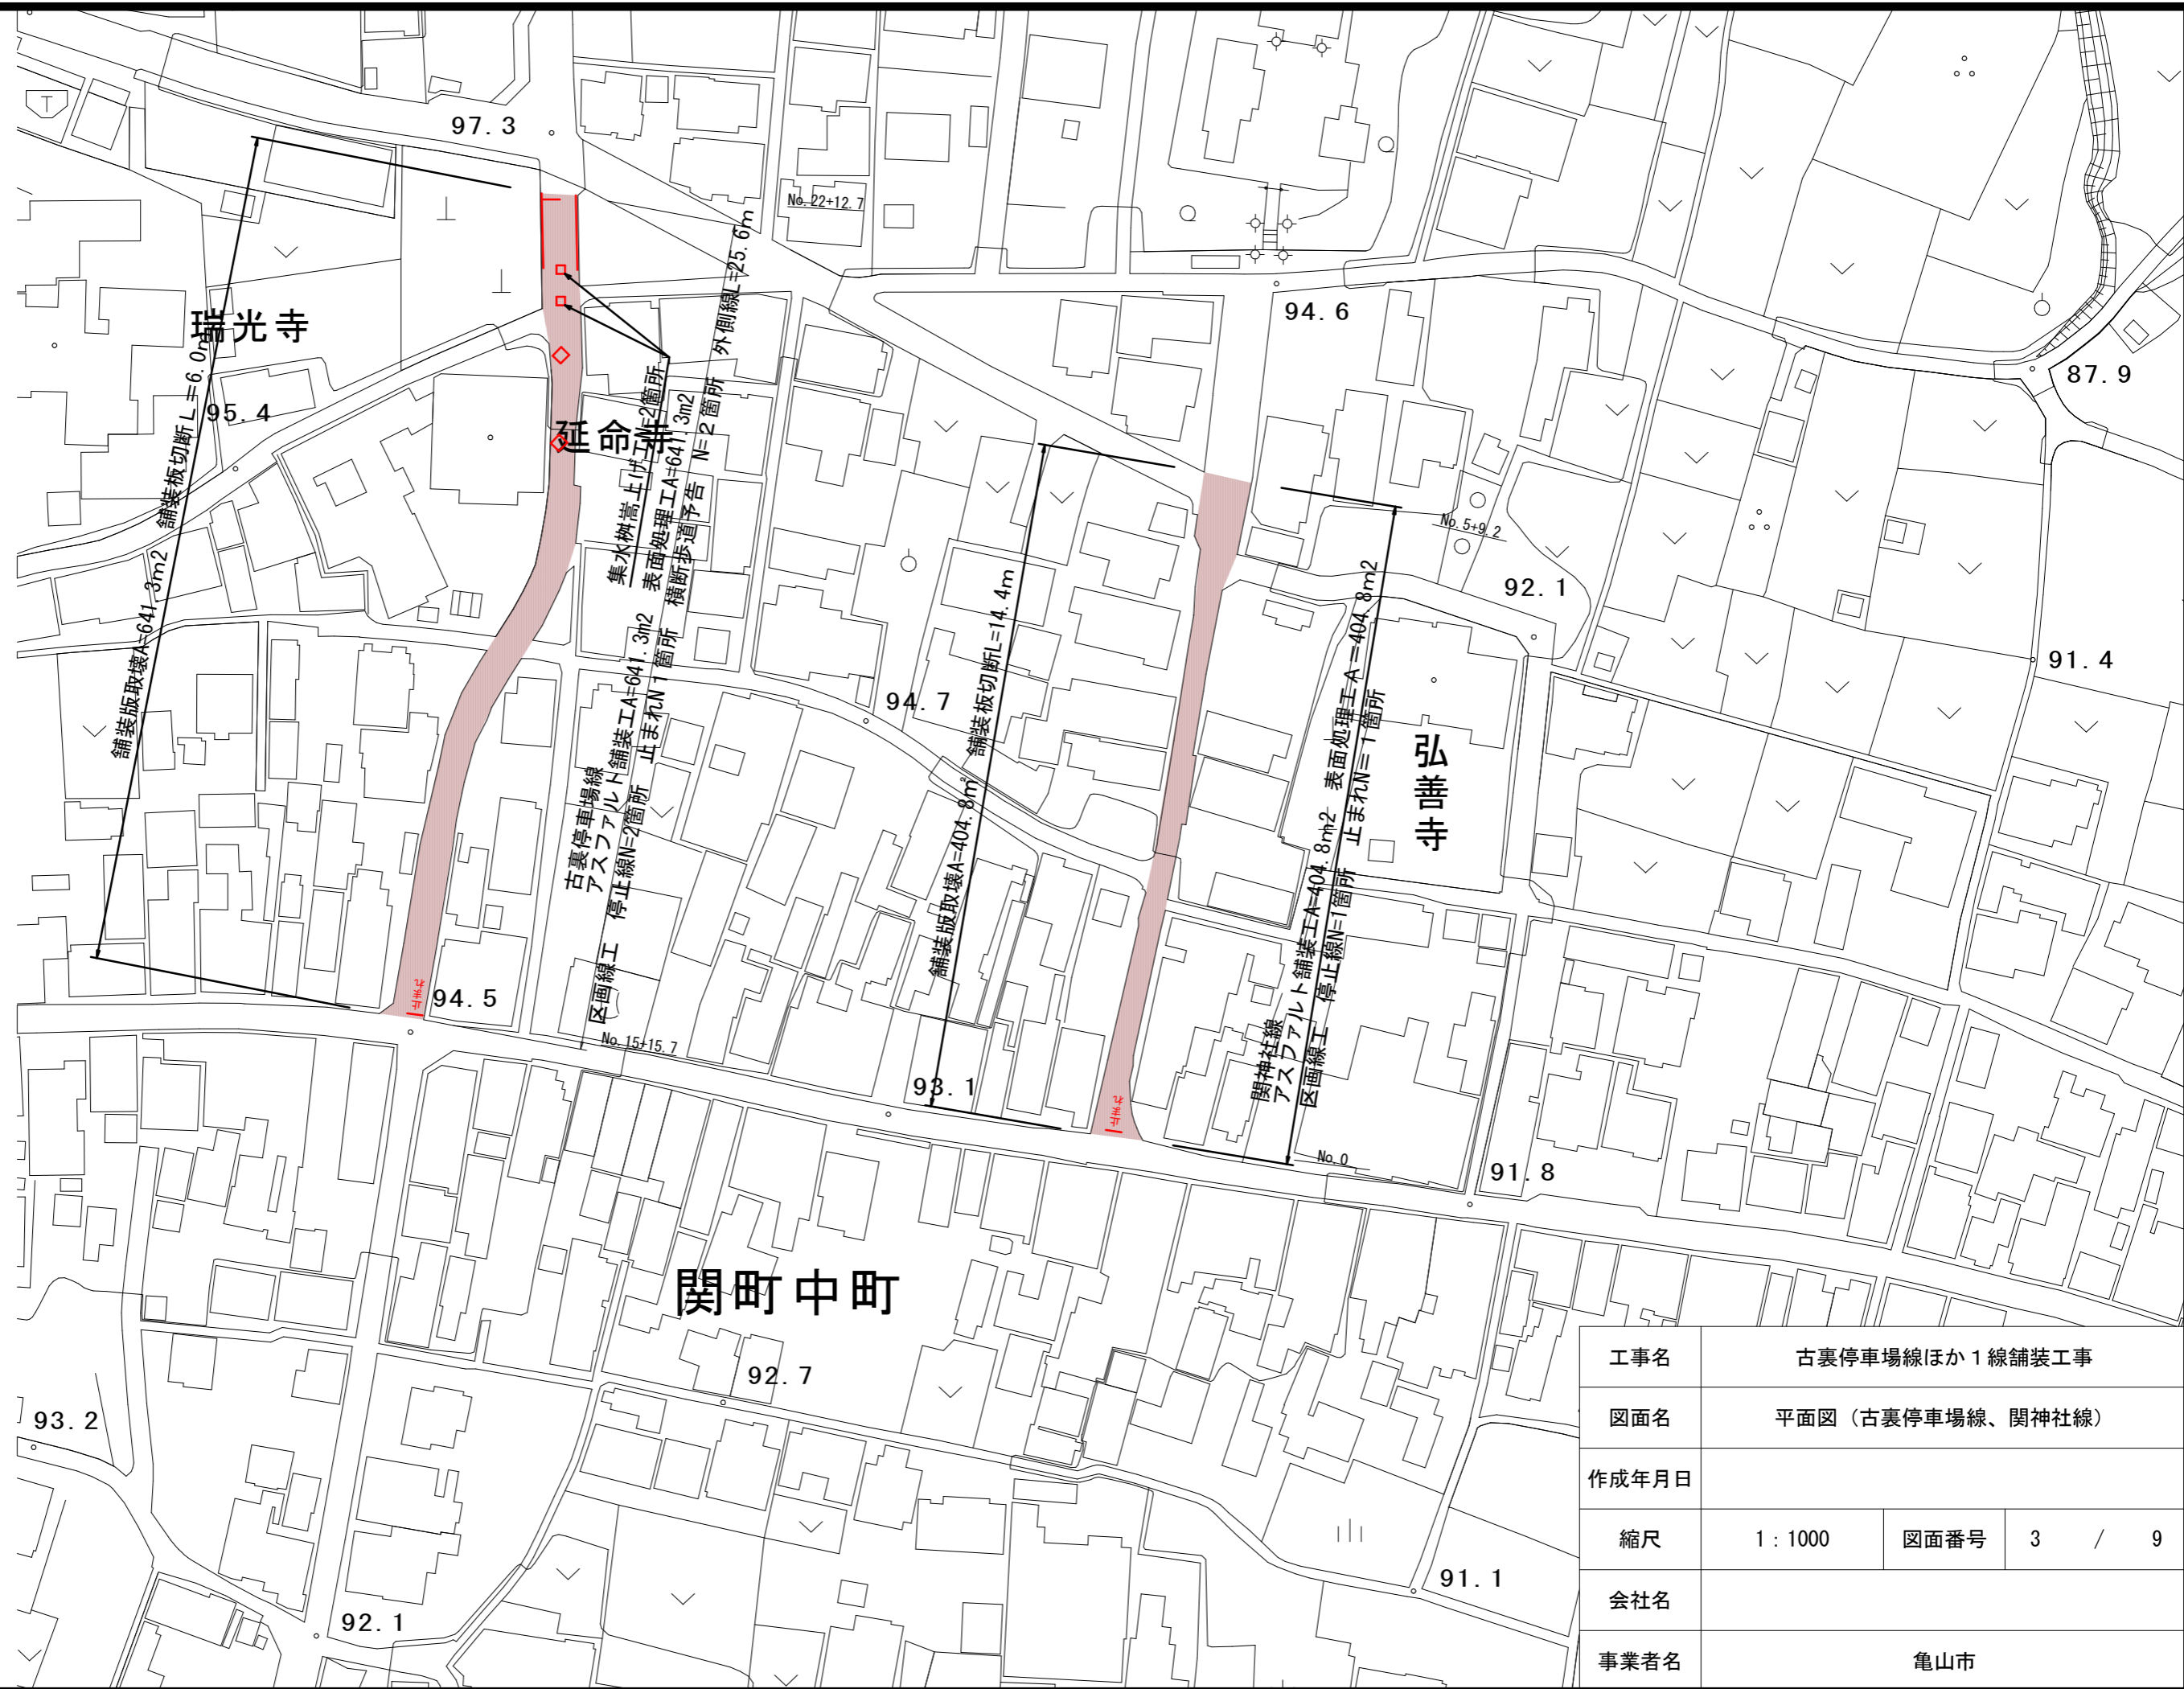


関町中町

工事名	古裏停車場線ほか1線舗装工事		
図面名	平面図(古裏停車場線)		
作成年月日			
縮尺	1:1000	図面番号	2 / 9
会社名			
事業者名	亀山市		



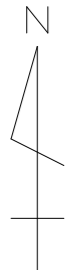


関町中町




工事名	古裏停車場線ほか1線舗装工事		
図面名	平面図（古裏停車場線、関神社線）		
作成年月日			
縮尺	1 : 1000	図面番号	3 / 9
会社名			
事業者名	亀山市		

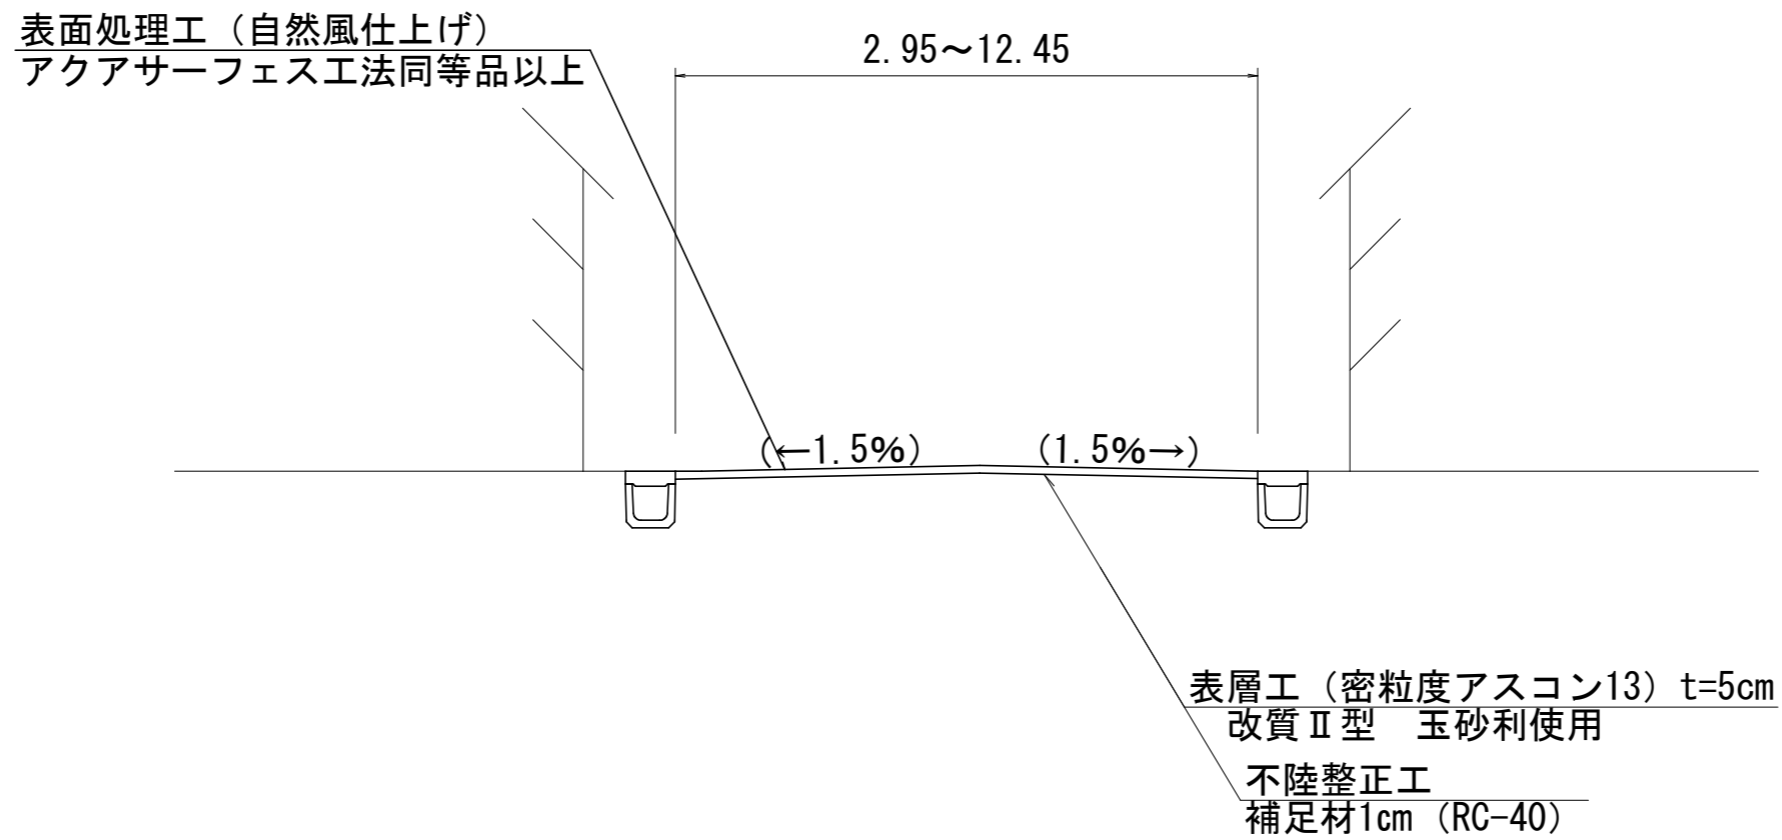

工事名	古裏停車場線ほか1線舗装工事		
図面名	標準断面図		
作成年月日			
縮尺	1:50	図面番号	4 / 9
会社名			
事業者名	亀山市		

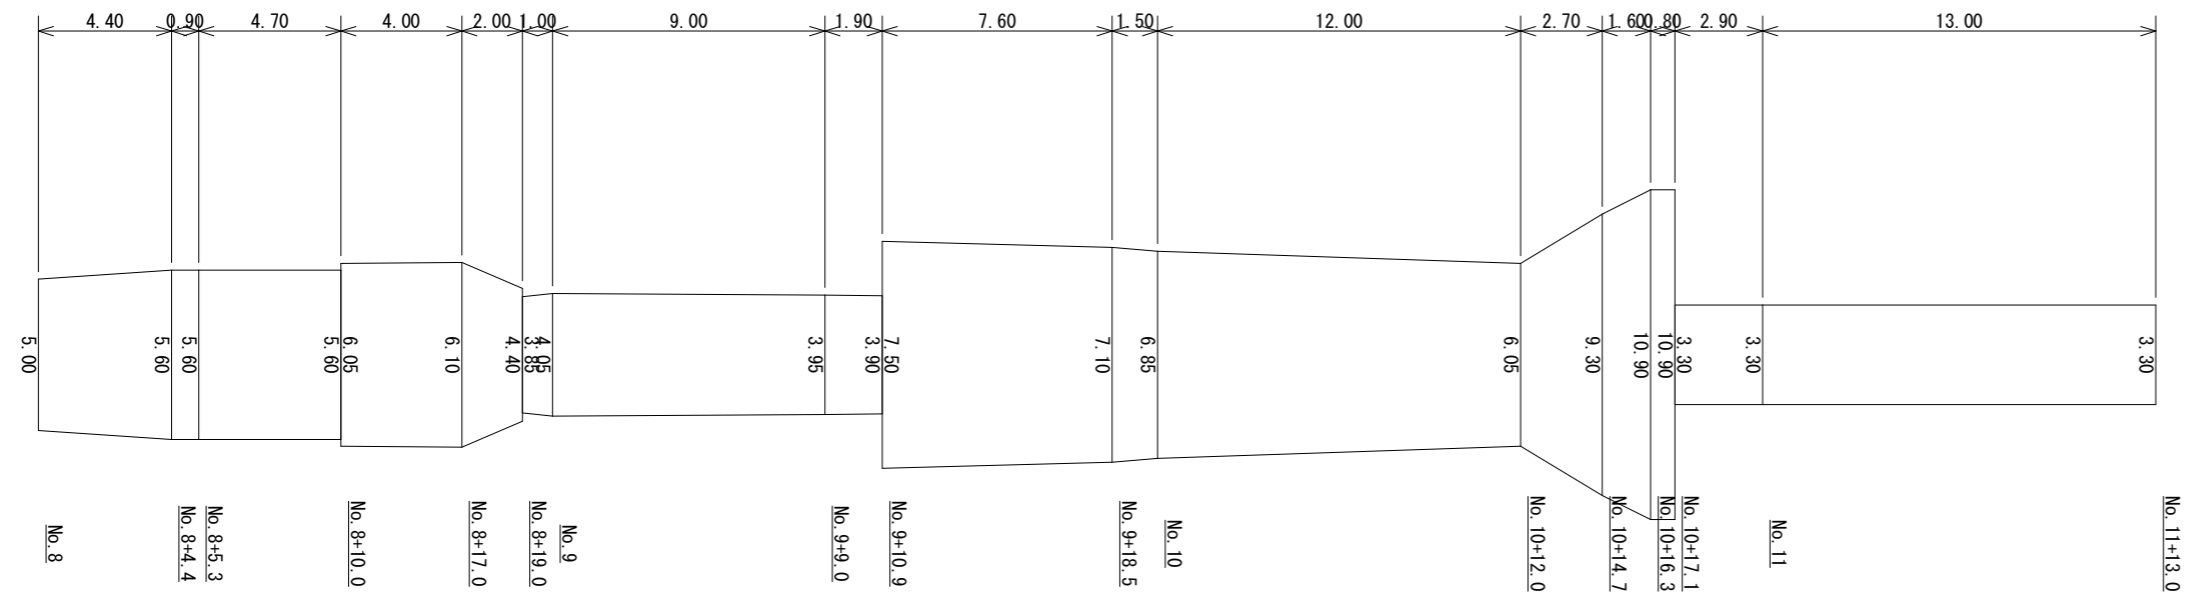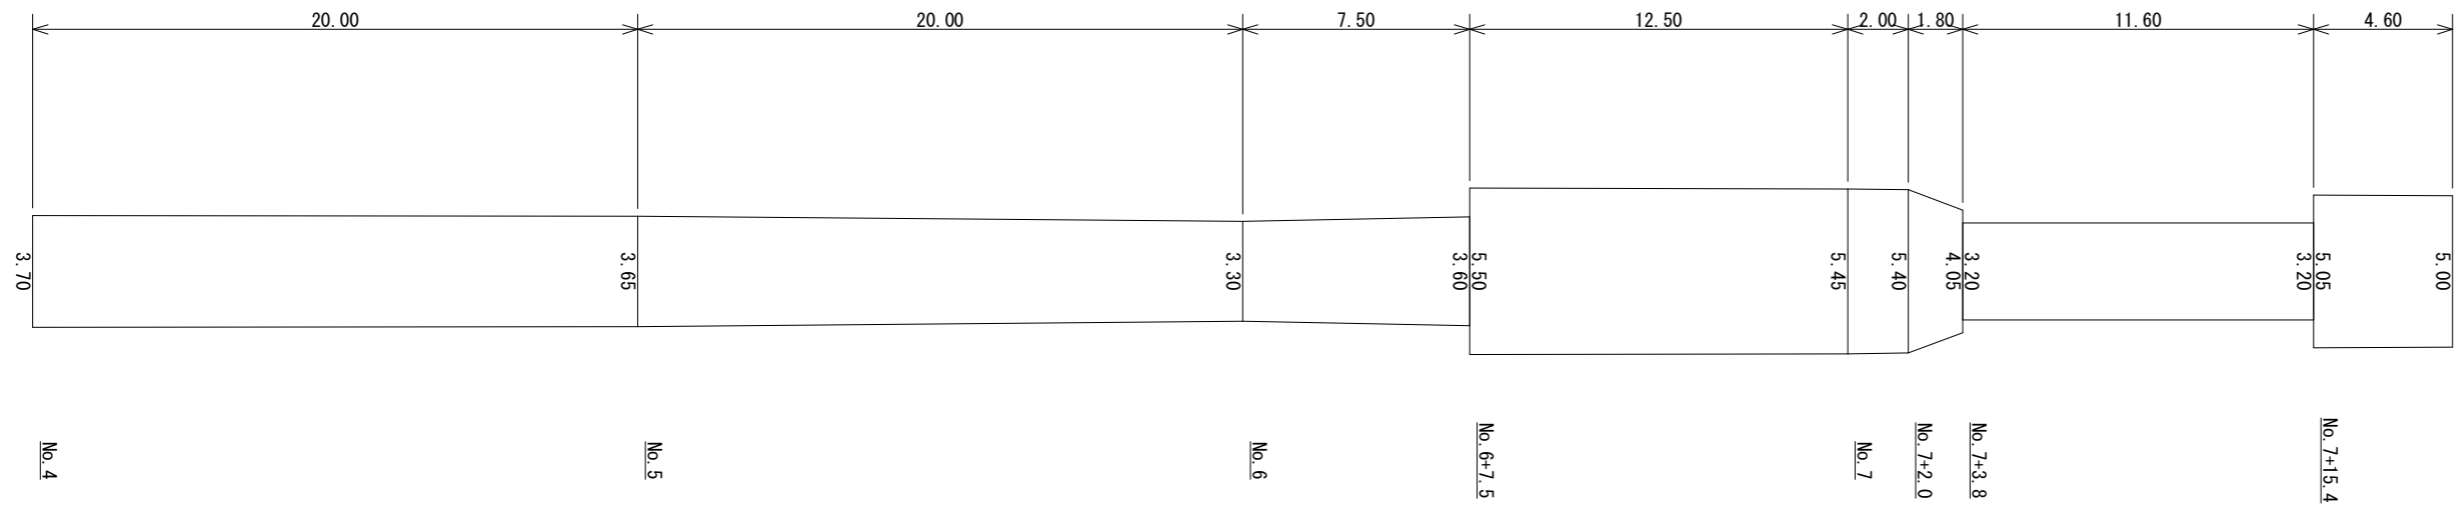
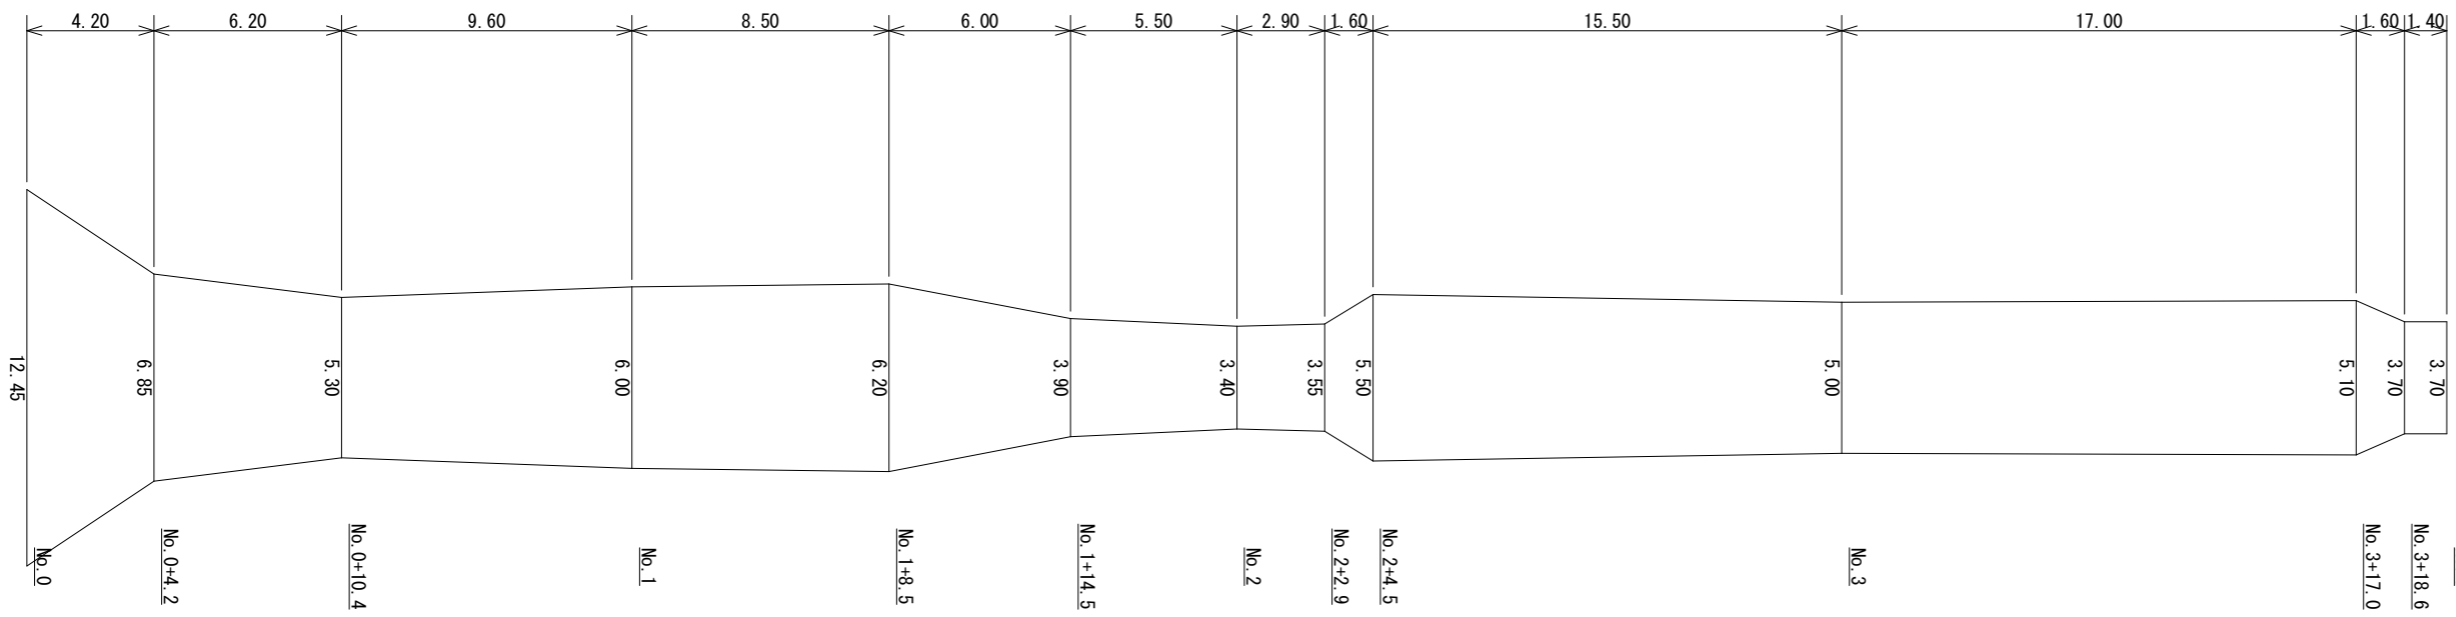


工事名	古裏停車場線ほか1線舗装工事		
図面名	舗装展開図(古裏停車場線1)		
作成年月日			
縮尺	1:250	図面番号	5 / 9
会社名			
事業者名	亀山市		

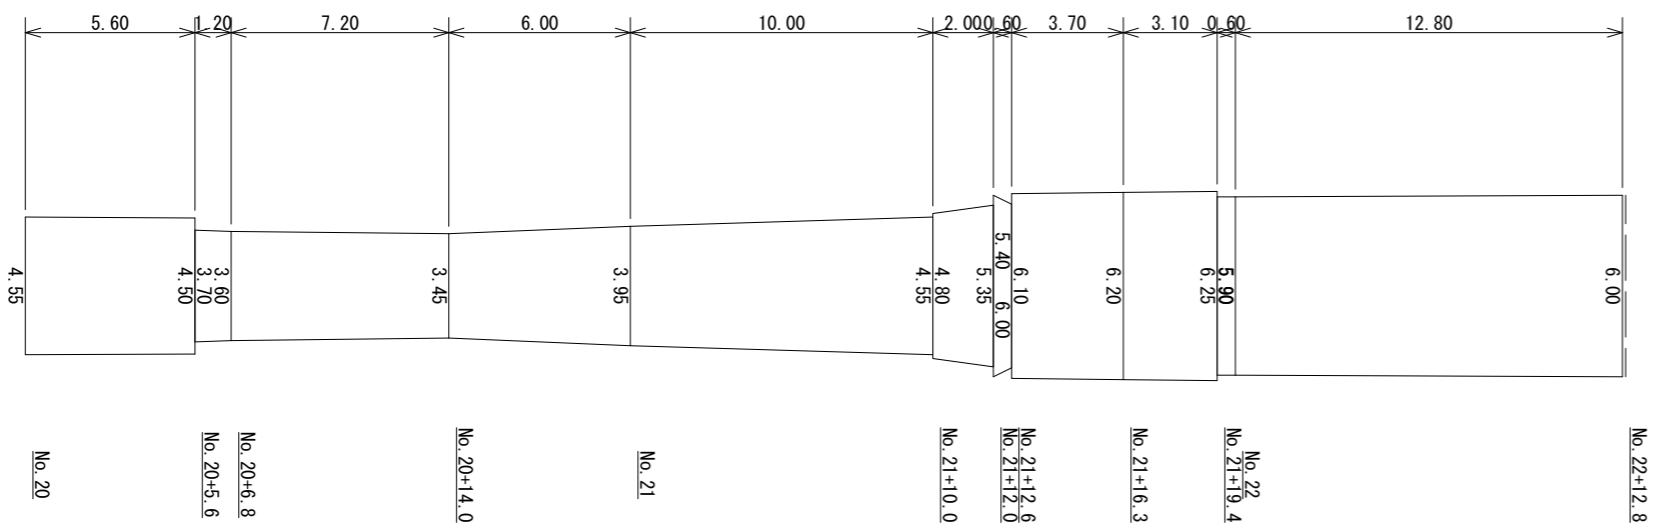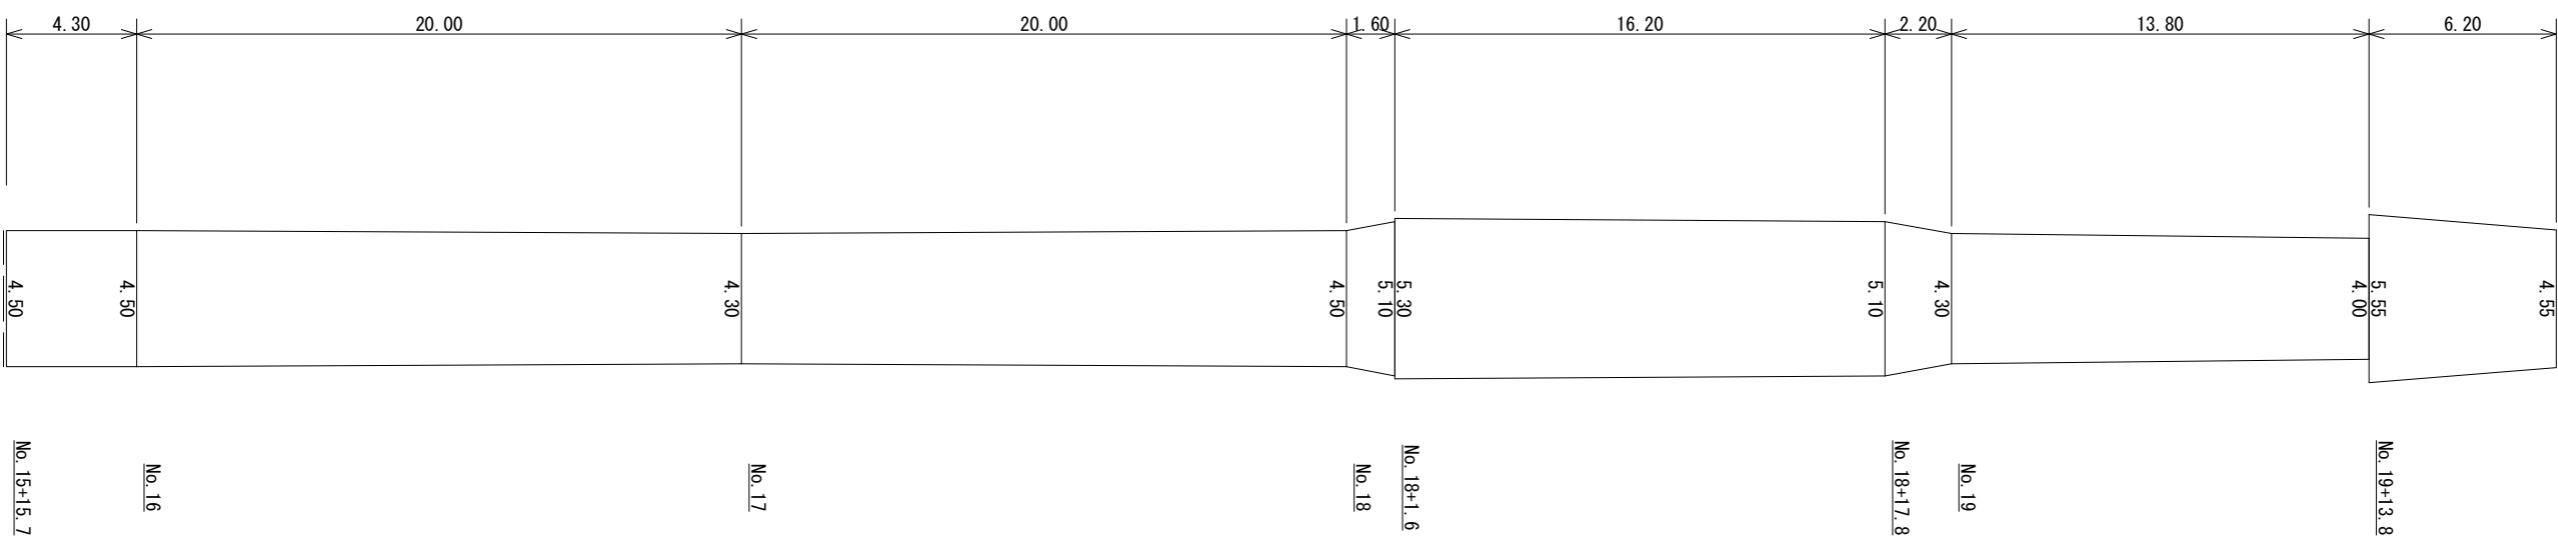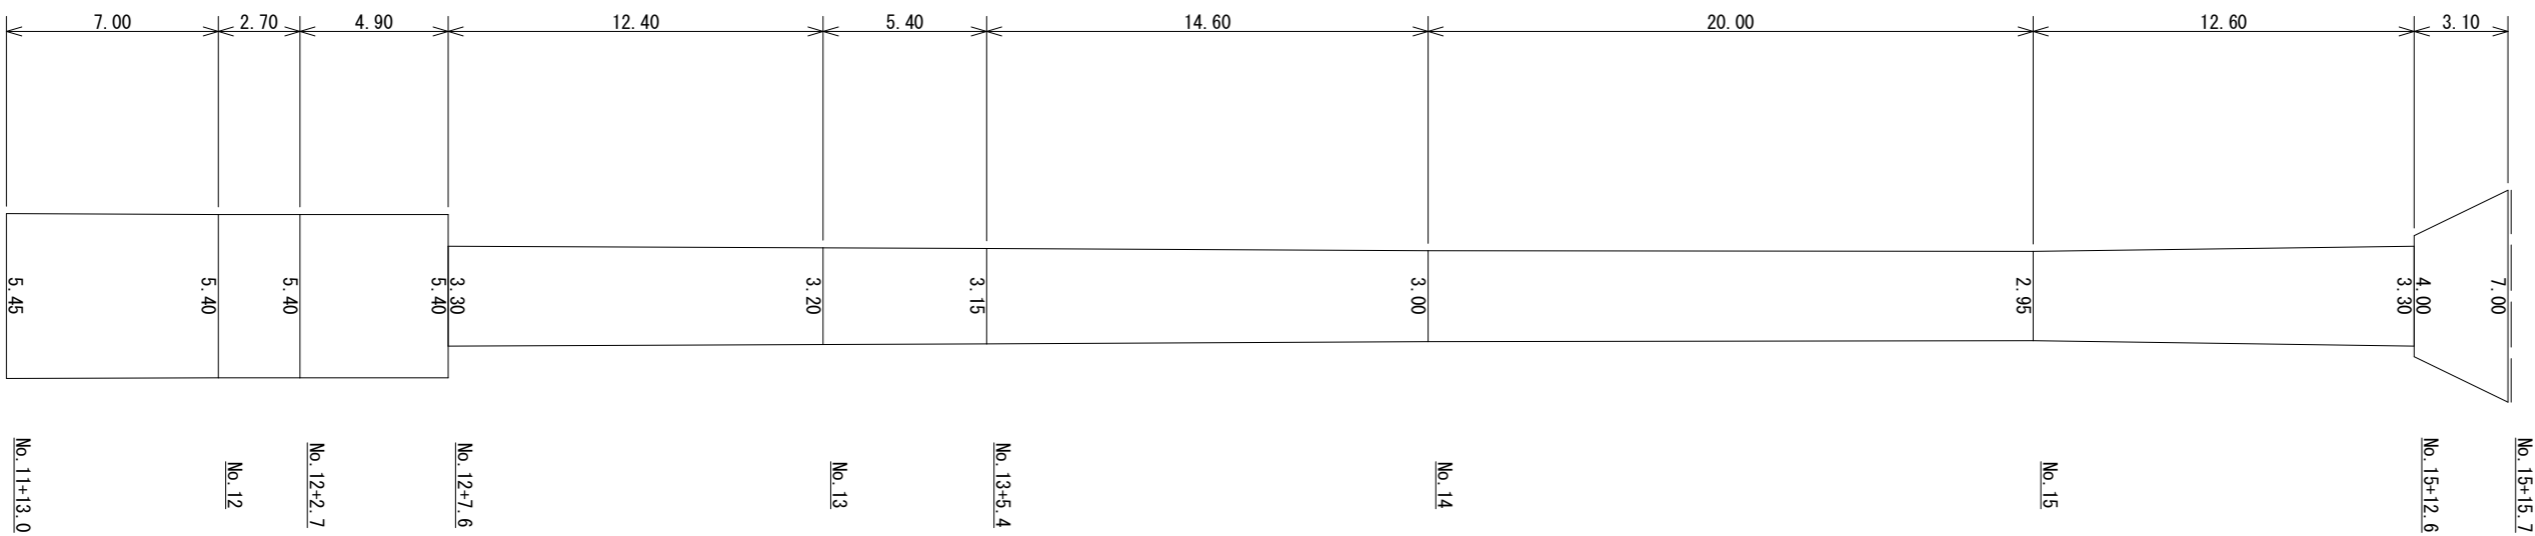

—— 舗装切断箇所

工事名	古裏停車場線ほか1線舗装工事		
図面名	舗装展開図(古裏停車場線2)		
作成年月日			
縮尺	1 : 250	図面番号	6 / 9
会社名			
事業者名	亀山市		

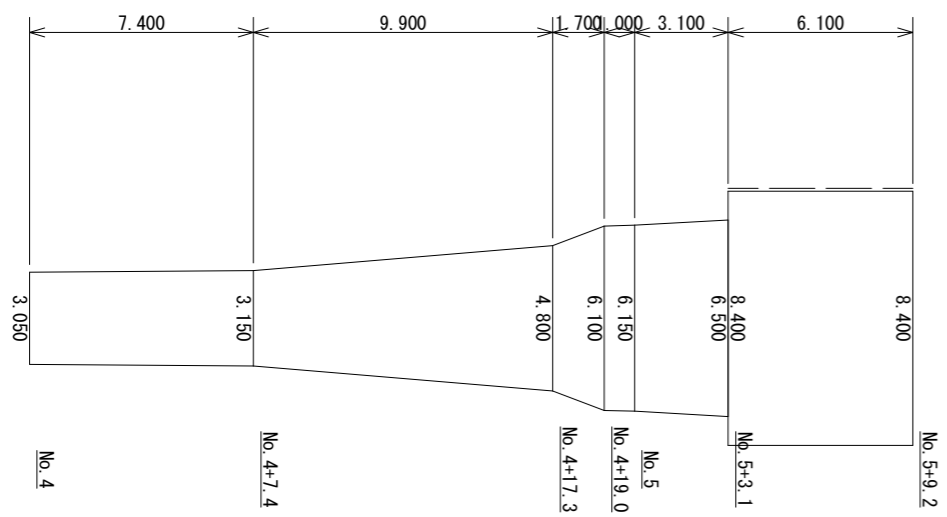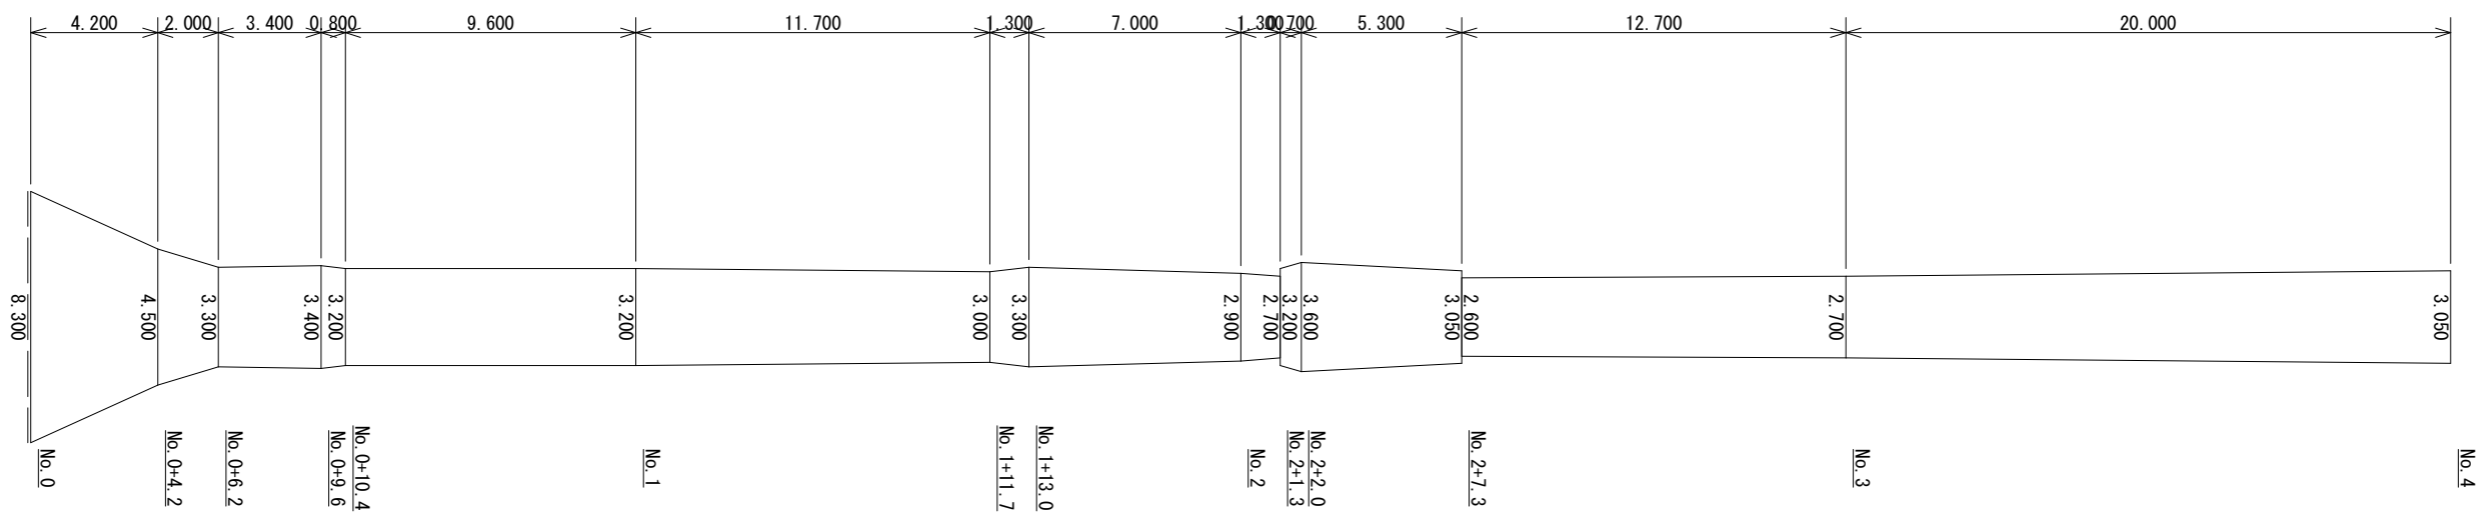


—— 舗装切断箇所

工事名	古裏停車場線ほか1線舗装工事		
図面名	舗装展開図（関神社線）		
作成年月日			
縮尺	1 : 250	図面番号	7 / 9
会社名			
事業者名	亀山市		

集水柵嵩上げ一般図


平面図

S=1:250

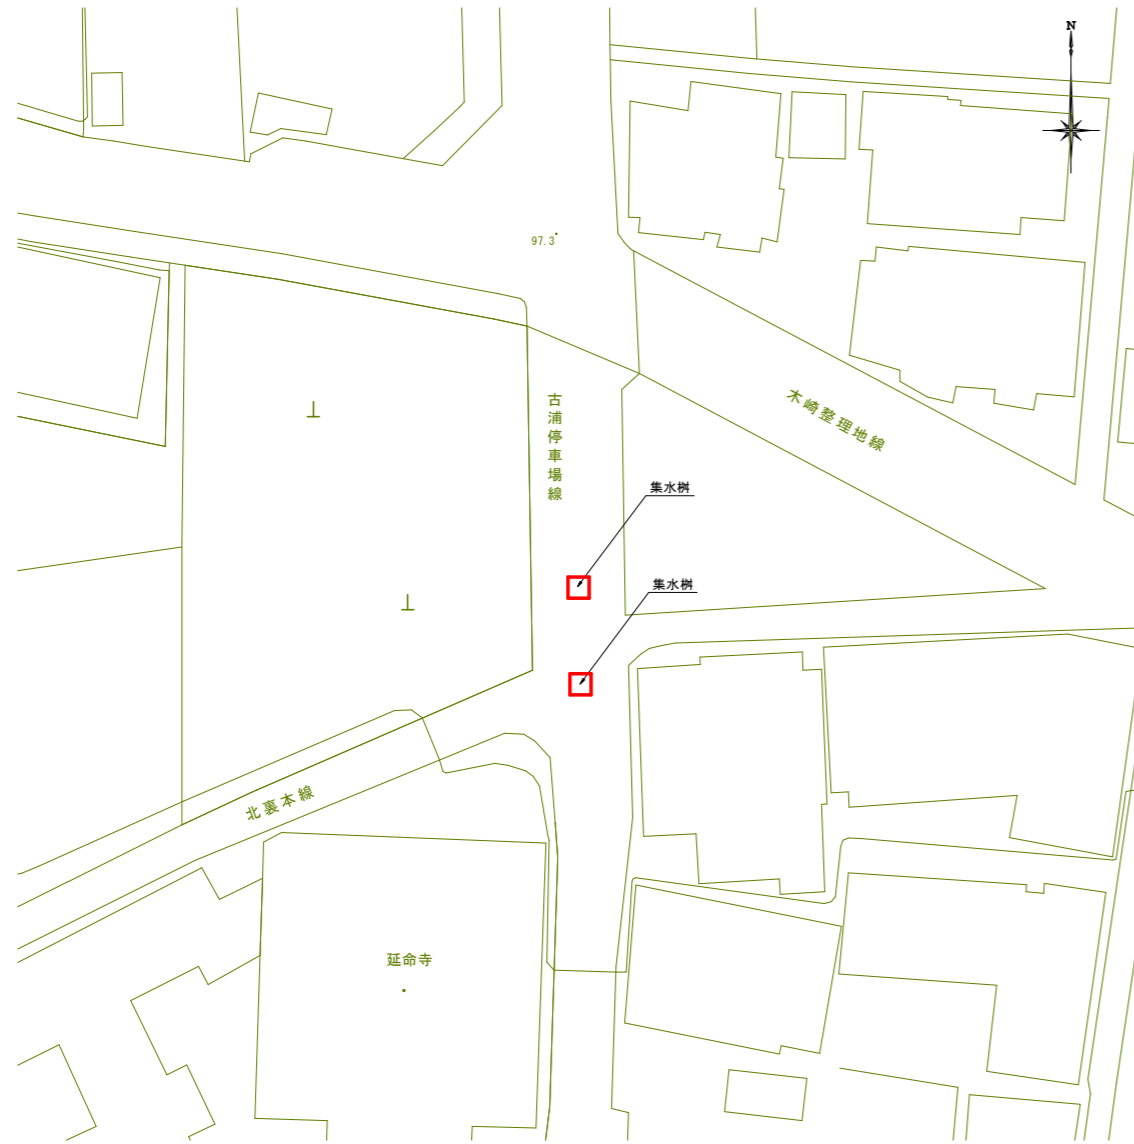


平面図

S=1:20

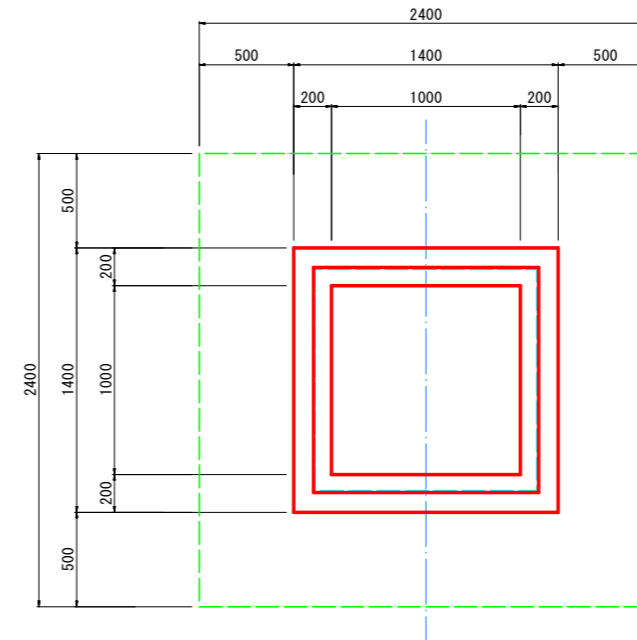

断面図


S=1:20

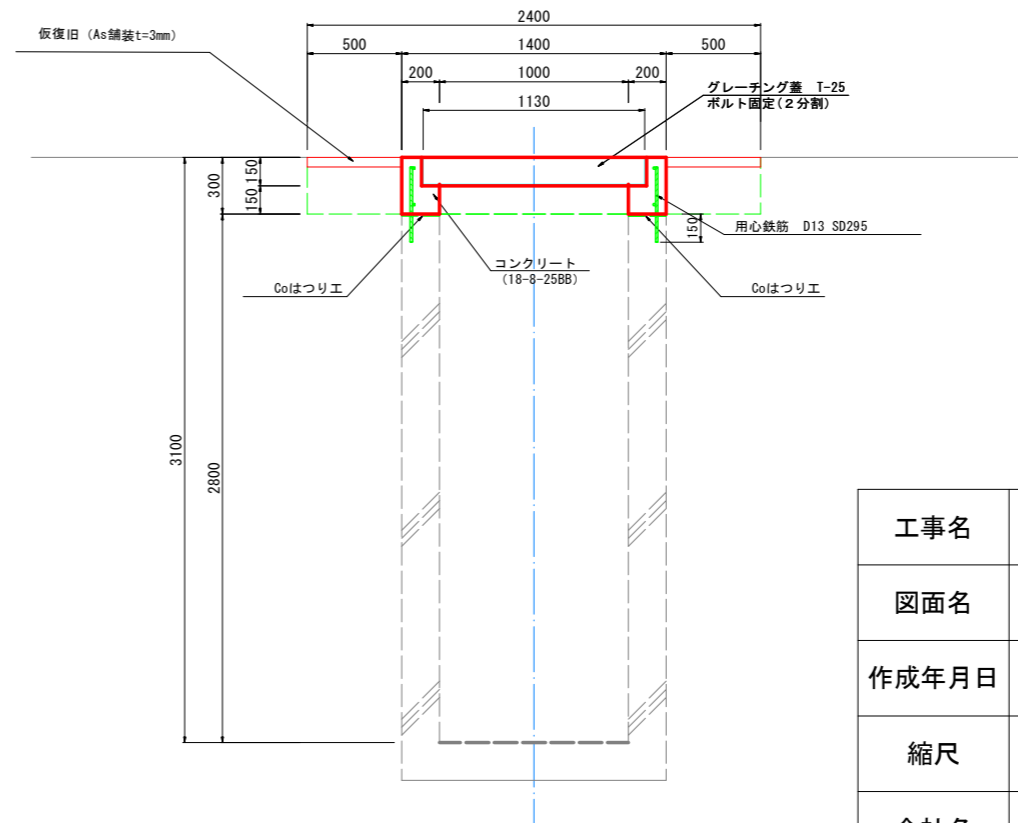


工事名	古裏停車場線ほか1線舗装工事		
図面名	集水柵嵩上げ一般図		
作成年月日			
縮尺	図示	図面番号	8 / 9
会社名			
事業者名	亀山市		

集水樹嵩上げ詳細図

平面図
S=1:20

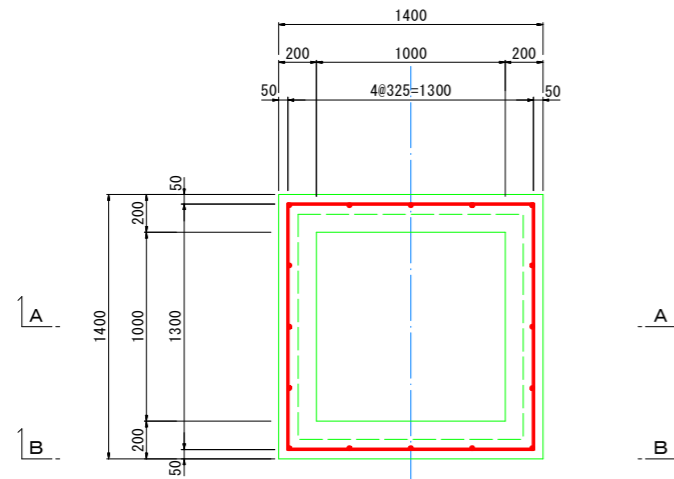


集水樹配筋図
S=1:20

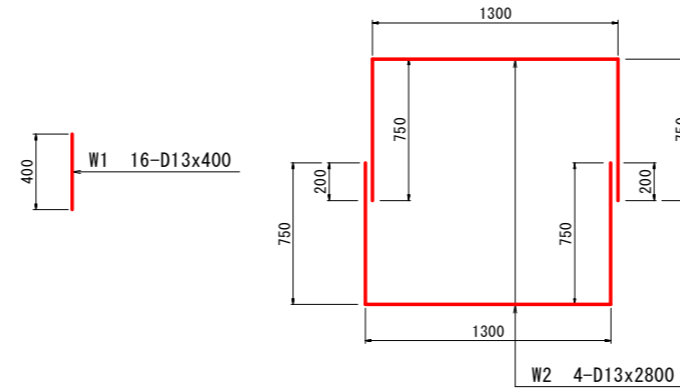


鉄筋表

記号	径	長さ (mm)	本数	単位質量 (kg/m)	1本当り質量 (kg)	質量 (kg)	摘要
W1	D13	400	16	0.995	3.980	64	—
W2	D13	2800	4	0.995	2.786	11	—
合計						75 kg	


グレーチング蓋詳細図
S=1:20

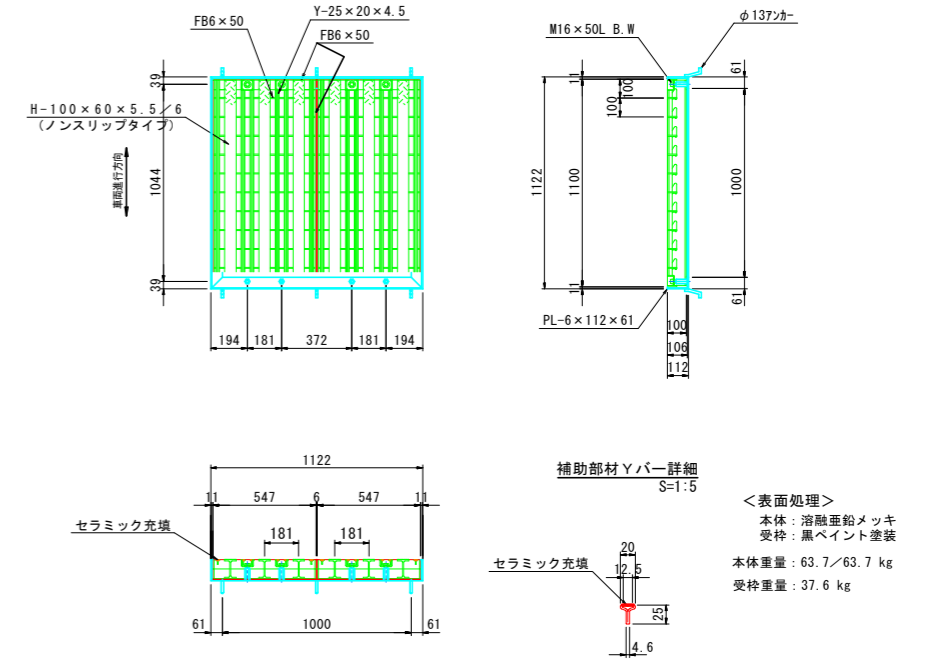

A-A断面図
S=1:20

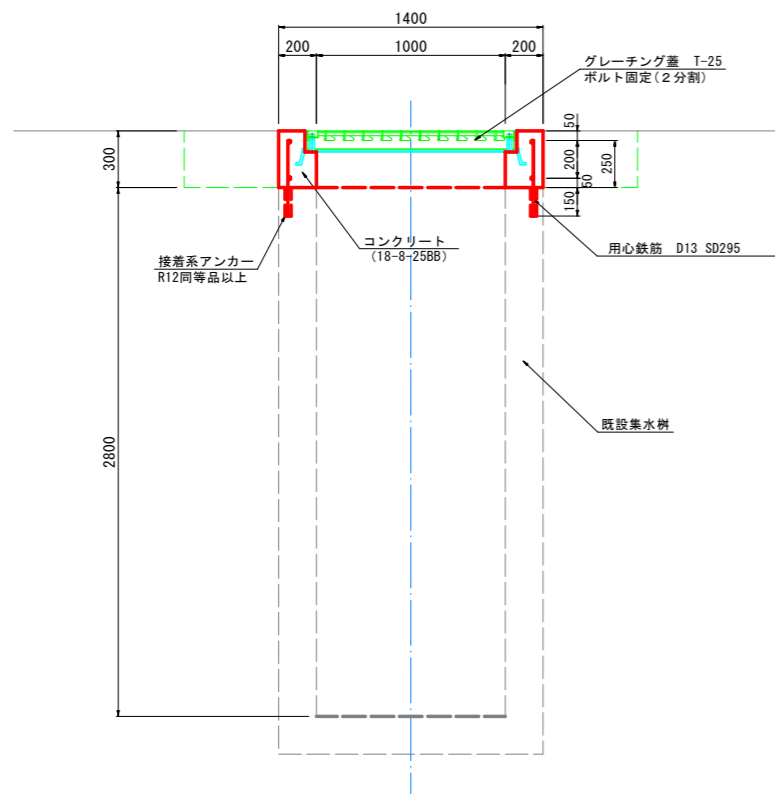

B-B断面図
S=1:20

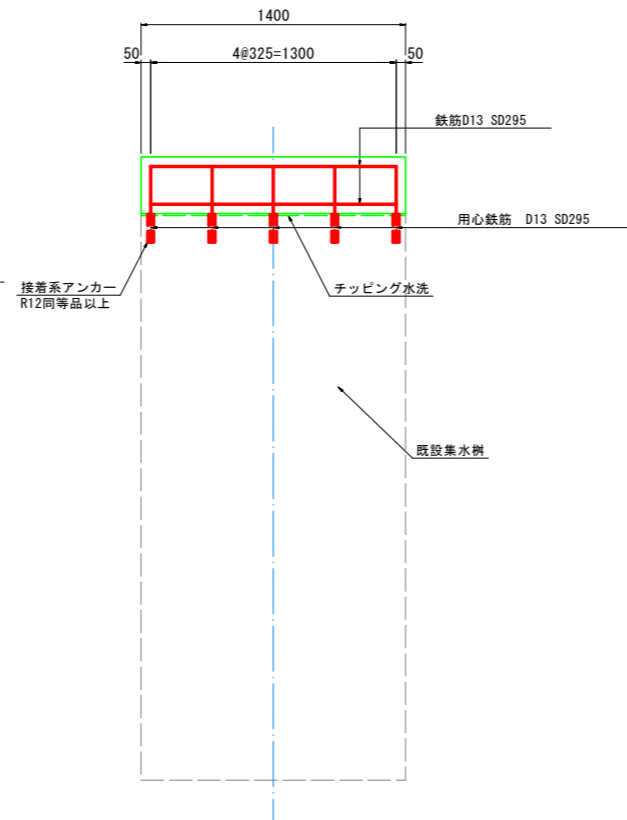

工事名	古裏停車場線ほか1線舗装工事		
図面名	集水樹嵩上げ詳細図		
作成年月日			
縮尺	図示	図面番号	9 / 9
会社名			
事業者名	亀山市		