



位置図 S-1 : 2500 (A1)

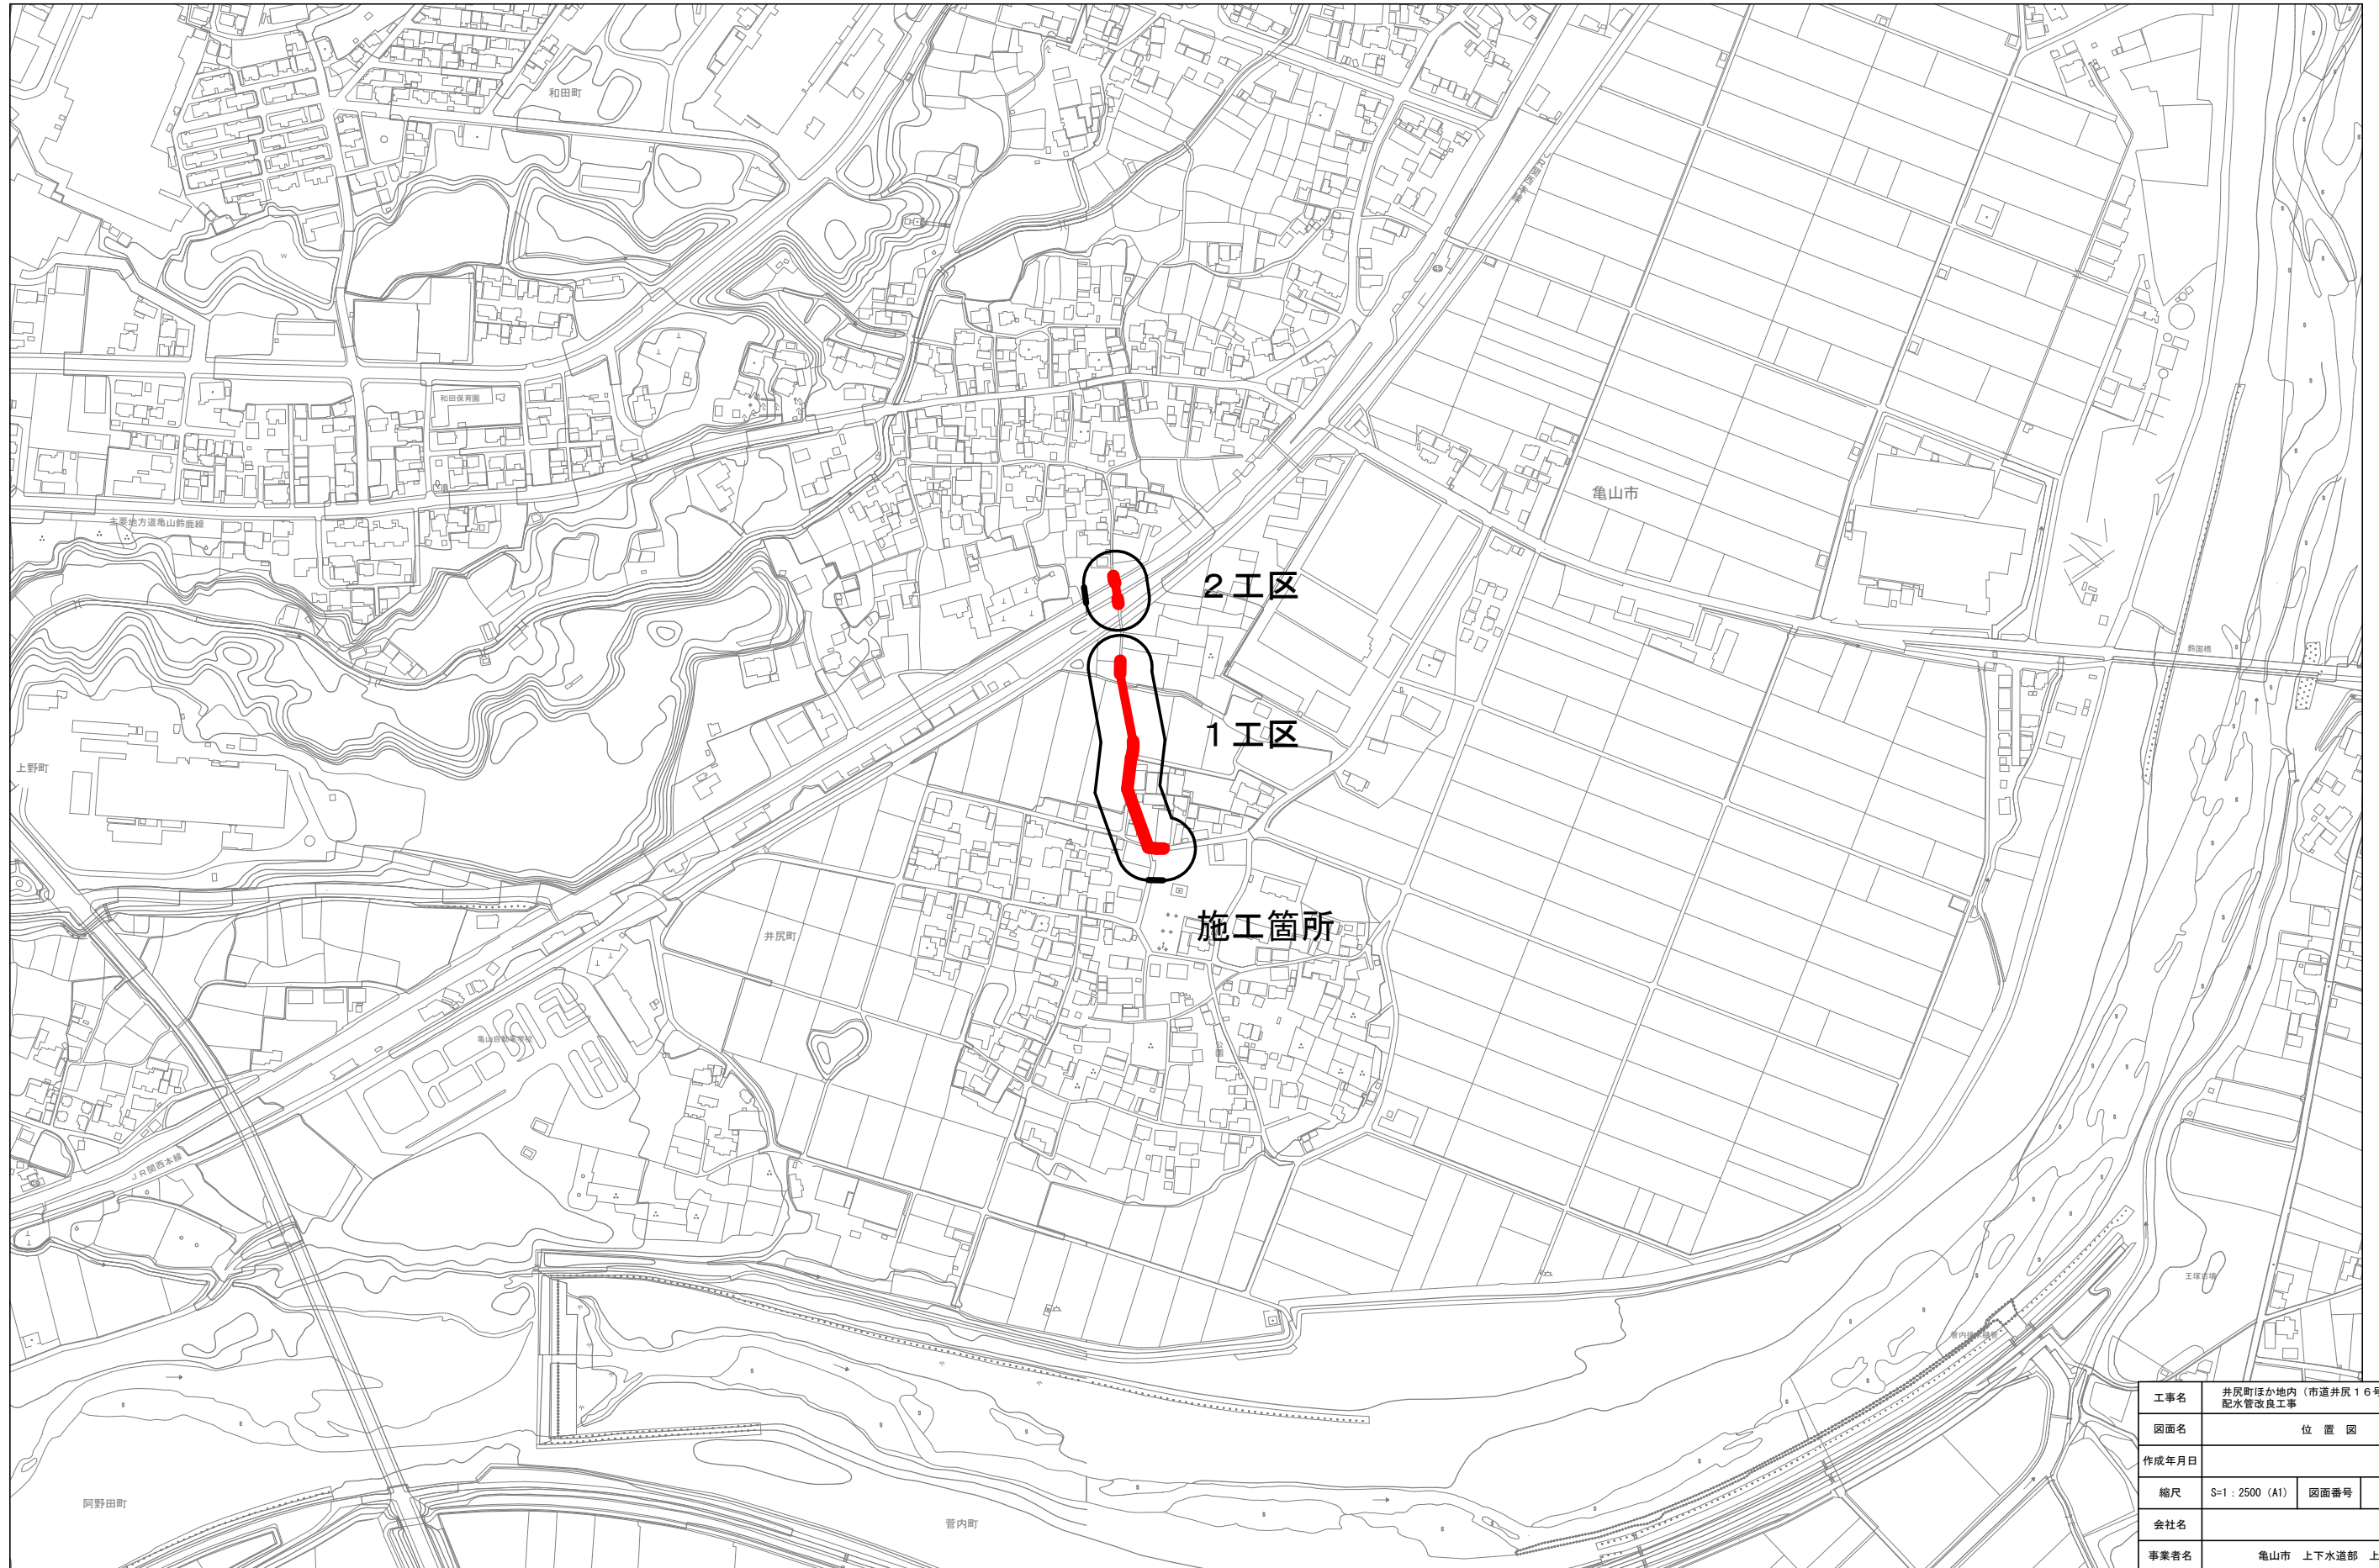

工事名	井原町ほか地内 (市道井原16号線ほか) 配水管改良工事		
図面名	位置図		
作成年月日			
縮尺	S-1 : 2500 (A1)	図面番号	1 / 10
会社名			
事業者名	亀山市 上下水道部 上水道課		

平面図 S=1:500 (A1)







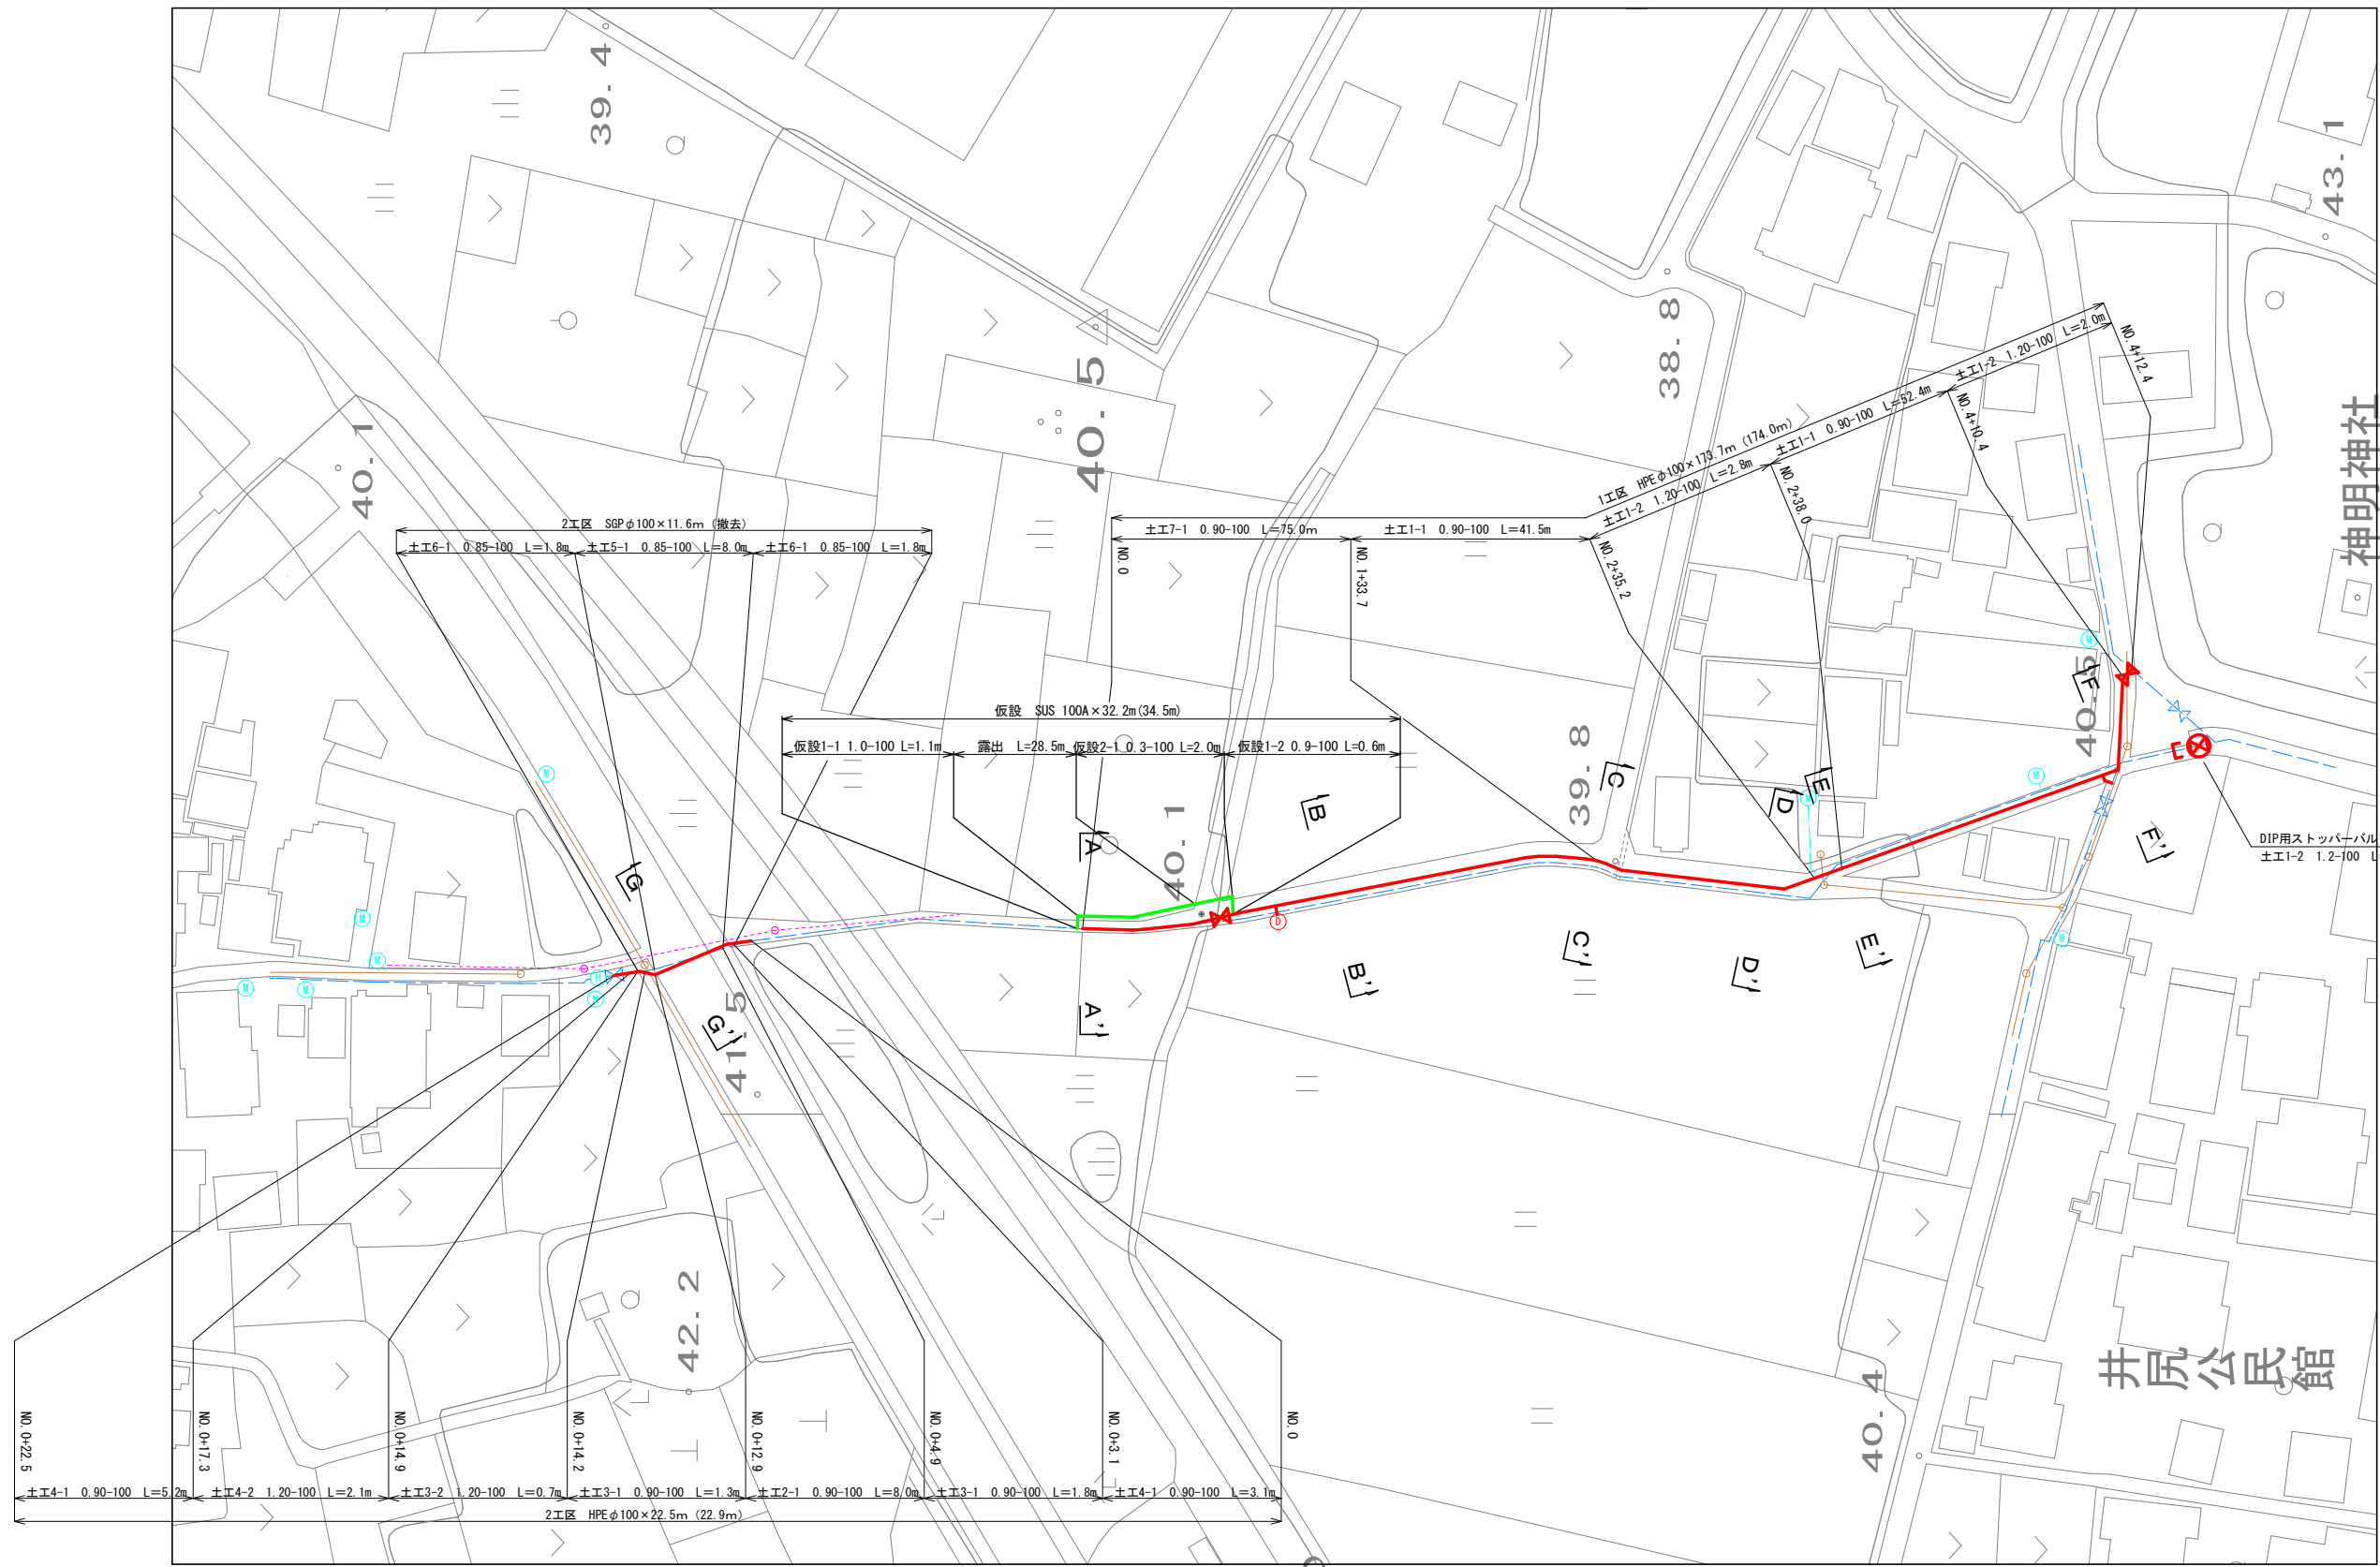


DIP用ストッパーバルブφ100
 土工1-2 1.2-100 L=1.0m

- 上水計画管
- 既設下水道管
- 既設下水管
- 既設NTT





工事名	井尻町ほか市内（市道井尻16号線ほか） 配水管改良工事		
図面名	平面図		
作成年月日			
縮尺	S=1:500 (A1)	図面番号	2 / 10
会社名			
事業者名	亀山市 上下水道部 上水道課		

横断図 S=1:100 (A1)

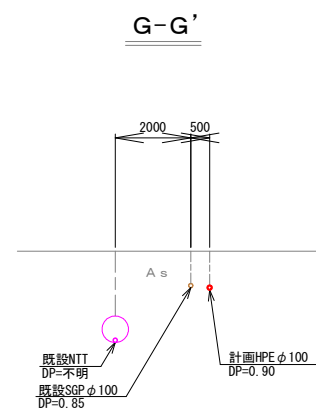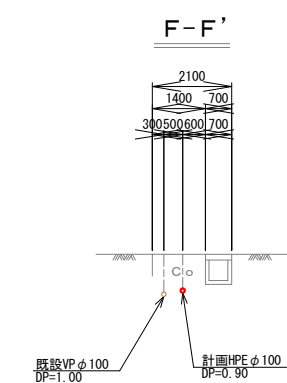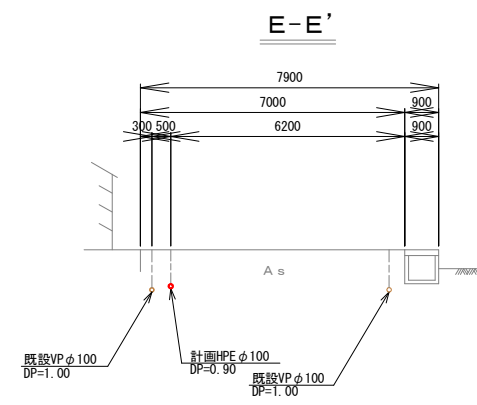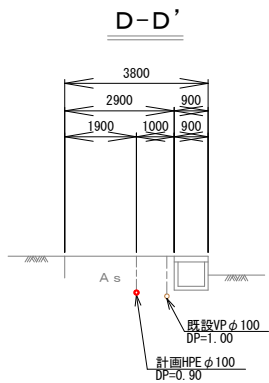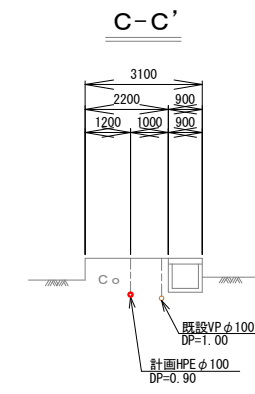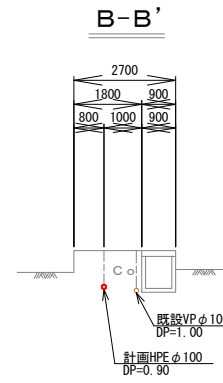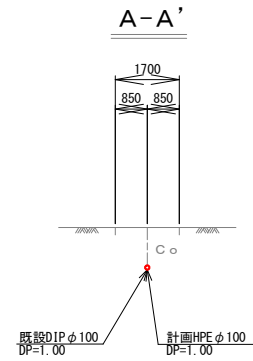

工事名	井尻町ほか地区（市道井尻16号線ほか） 配水管改良工事		
図面名	横断図		
作成年月日			
縮尺	S=1:100 (A1)	図面番号	3 / 10
会社名			
事業者名	亀山市 上下水道部 上水道課		


配管詳細図(1) S=Free

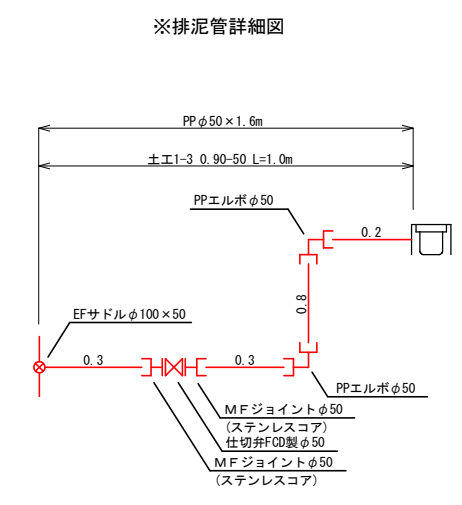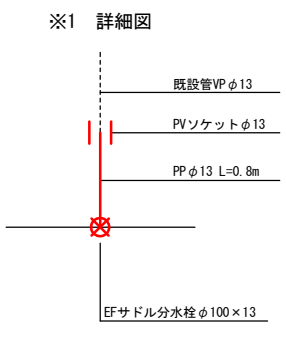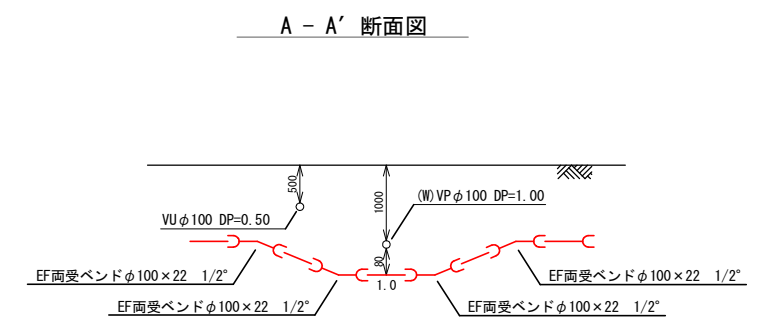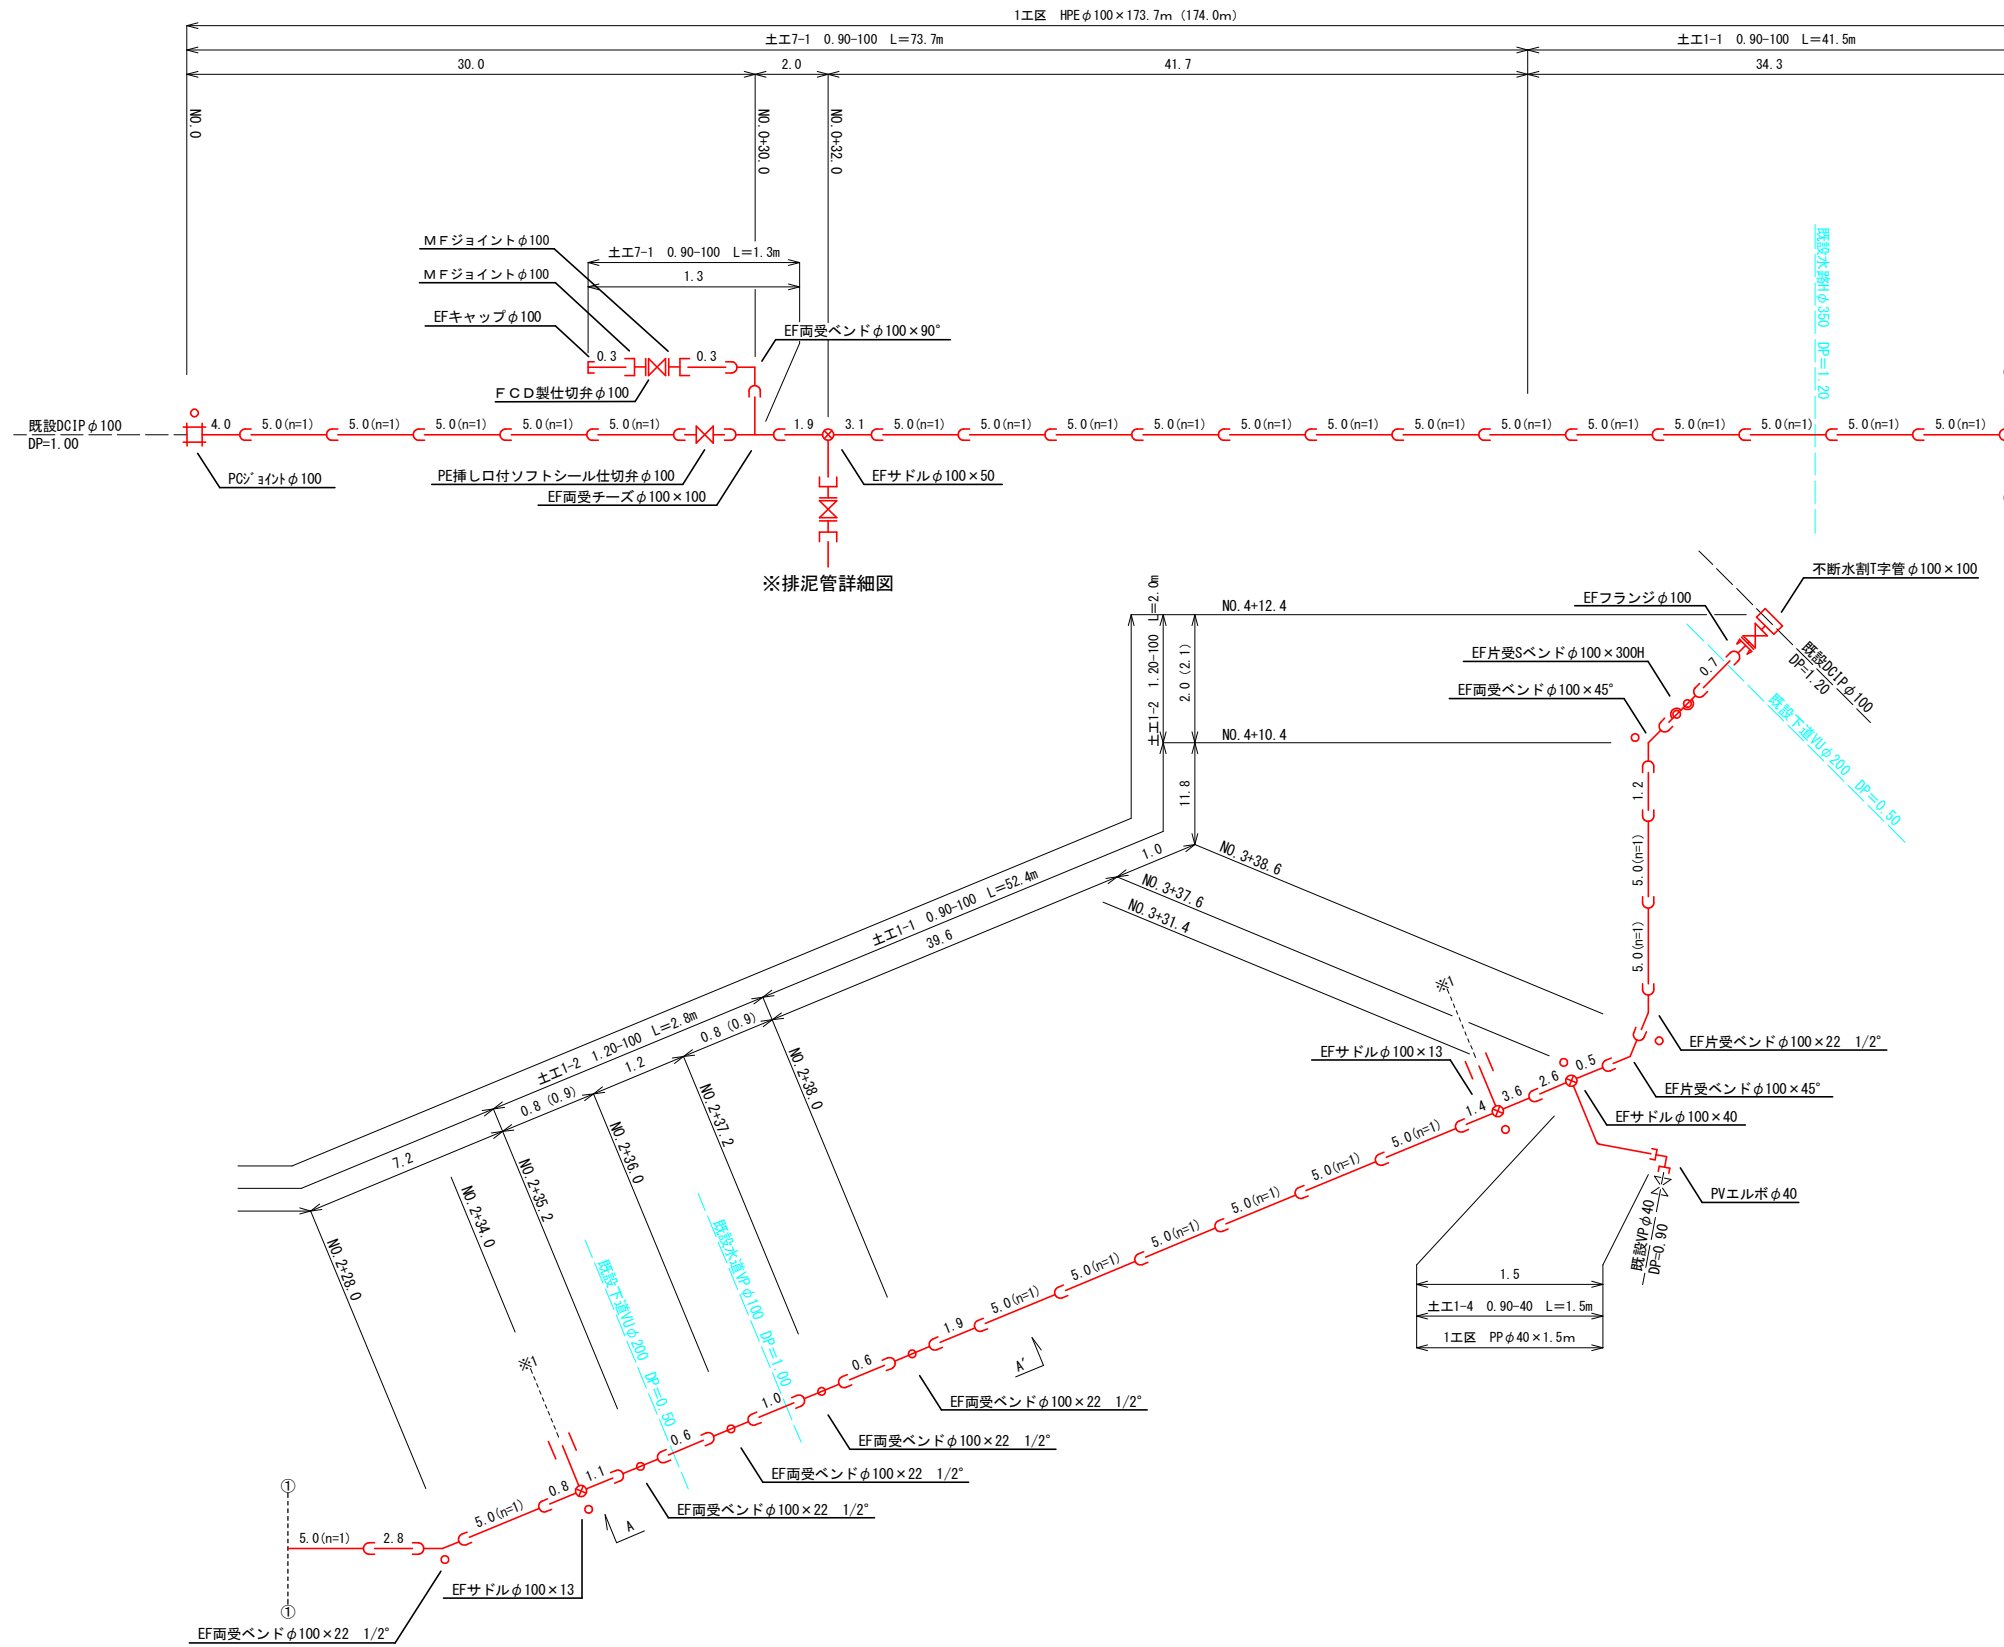


○ マーカー杭 1区 : N=7

工事名	井尻町ほか市内 (市道井尻16号線ほか) 配水管改良工事		
図面名	配管詳細図(1)		
作成年月日			
縮尺	Free	図面番号	4 / 10
会社名			
事業者名	亀山市 上下水道部 上水道課		

配管詳細図(2) S=Free

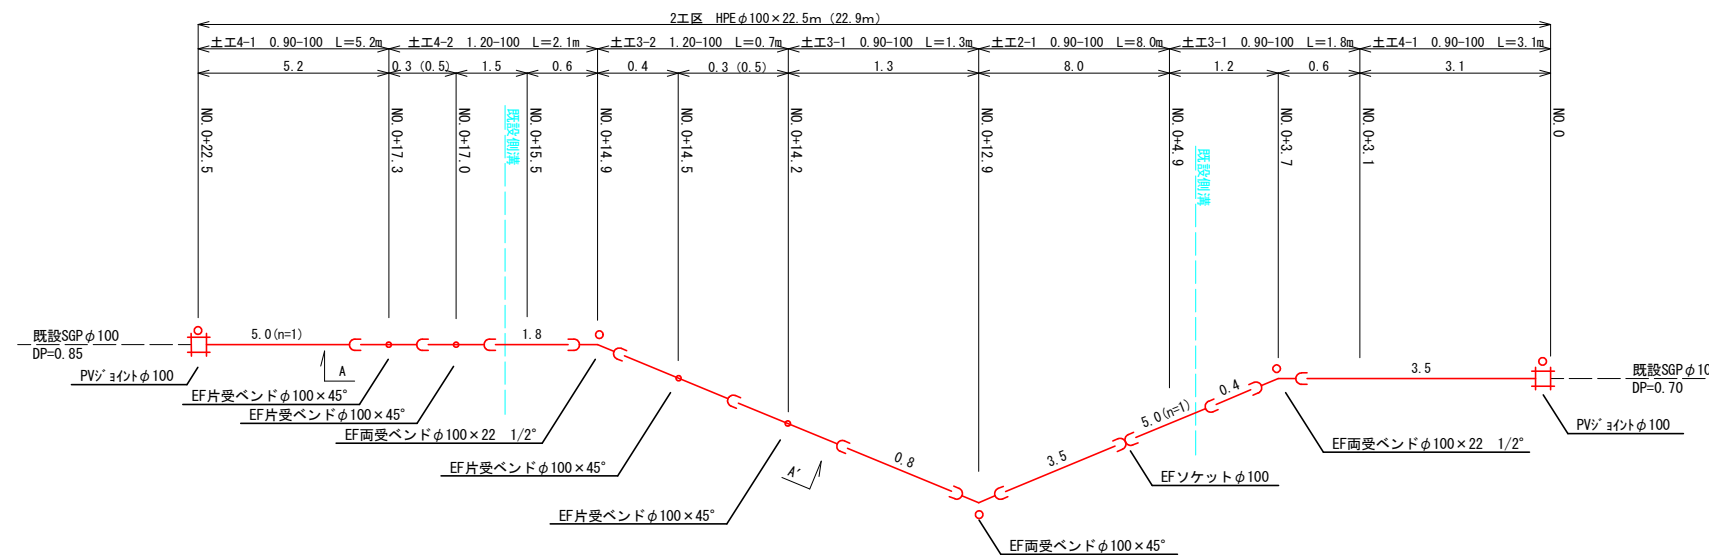


A - A' 断面図

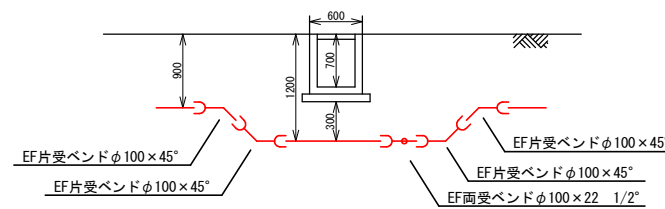

○ マーカー杭 1工区 : N=5

工事名	井尻町ほか地内 (市道井尻16号線ほか) 配水管改良工事		
図面名	配管詳細図(2)		
作成年月日			
縮尺	Free	図面番号	5 / 10
会社名			
事業者名	亀山市 上下水道部 上水道課		


仮設配管詳細図 S-Free

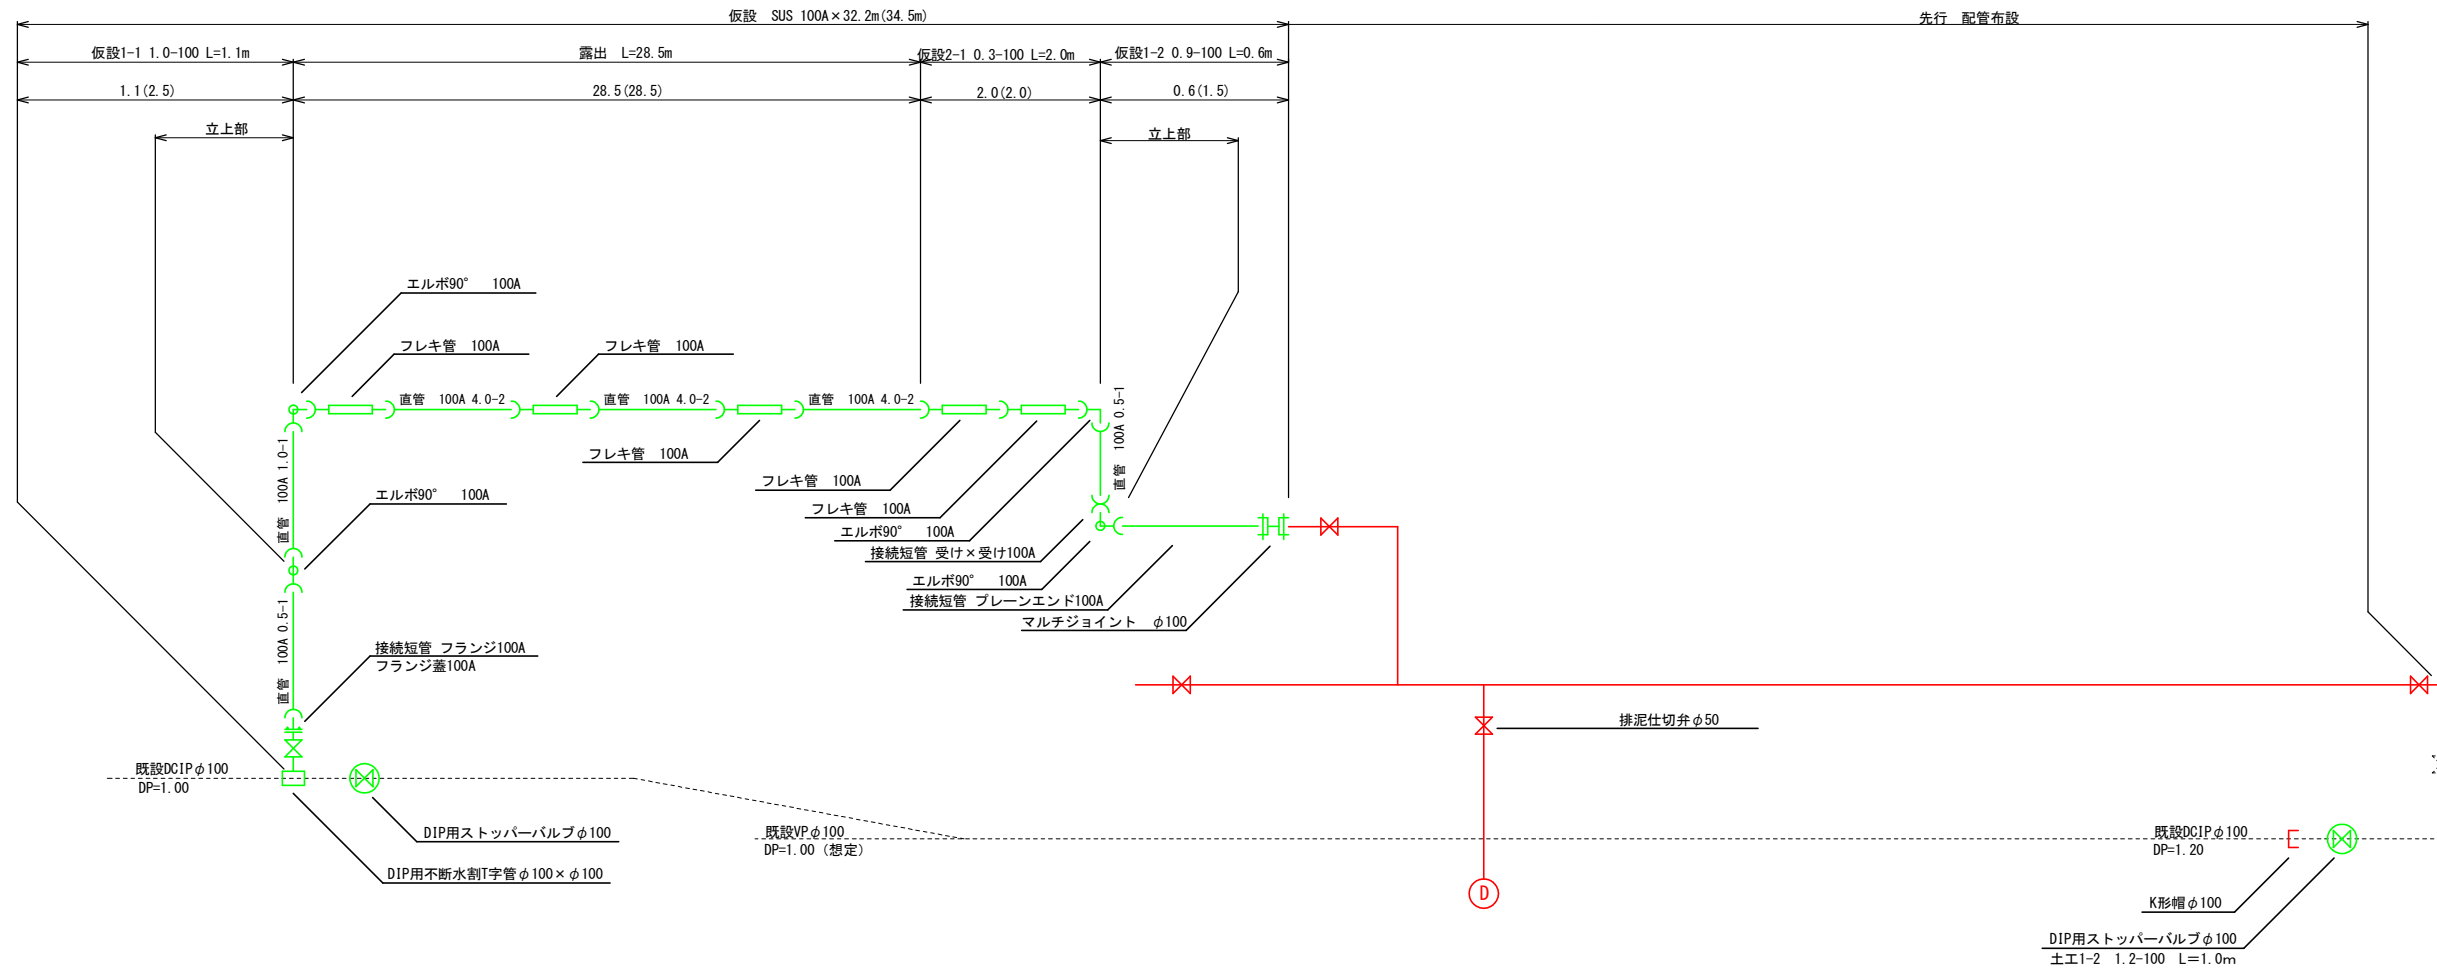

工事名	井尻町ほか地区 (市道井尻16号線ほか) 配水管改良工事		
図面名	仮設配管詳細図		
作成年月日			
縮尺	Free	図面番号	6 / 10
会社名			
事業者名	亀山市 上下水道部 上水道課		

土工標準図 S=Free


1. 市道 (As)

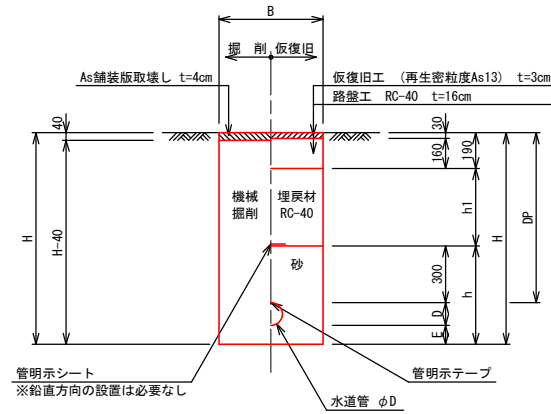

寸法表

掘削断面	口径	DP	B	D	E	h	h1	H	備考
1-1	φ100	900	600	125	100	525	410	1125	
1-2	φ100	1200	600	125	100	525	710	1425	
1-3	φ50	900	600	60	100	460	410	1060	排泥
1-4	φ40	900	600	48	100	448	410	1048	
1-5	φ13	900	600	22	100	422	410	1022	給水管


2. 県道車道部 (As)

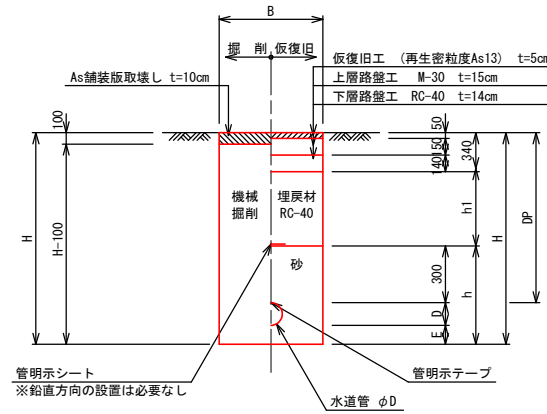

寸法表

掘削断面	口径	DP	B	D	E	h	h1	H	備考
2-1	φ100	900	600	125	100	525	260	1125	


3. 県道歩道部 (As)

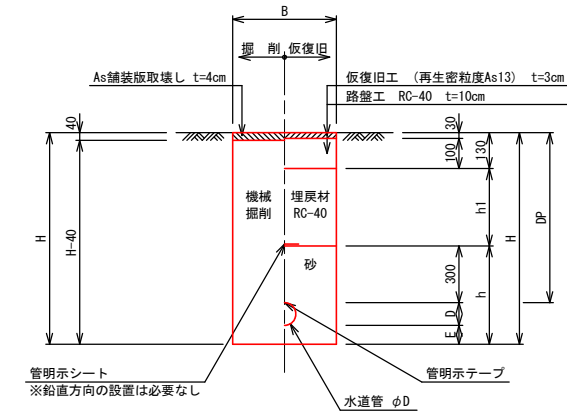

寸法表

掘削断面	口径	DP	B	D	E	h	h1	H	備考
3-1	φ100	900	600	125	100	525	470	1125	
3-2	φ100	1200	600	125	100	525	770	1425	


4. 市道 (As)

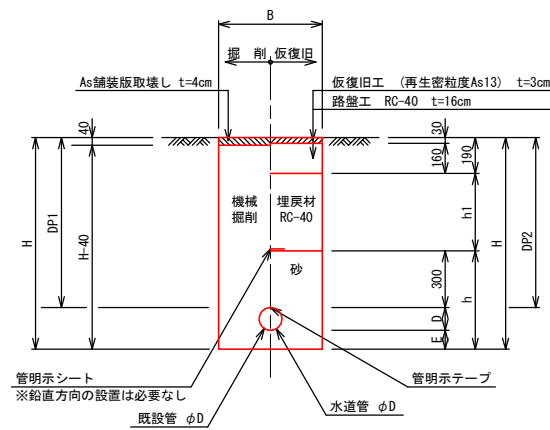

寸法表

掘削断面	口径	DP1	DP2	B	D	E	h	h1	H	備考
4-1	φ100	850	900	600	125	100	525	410	1125	撤去・新設
4-2	φ100	850	1200	600	125	100	525	710	1425	撤去・新設


5. 県道車道部 (As)

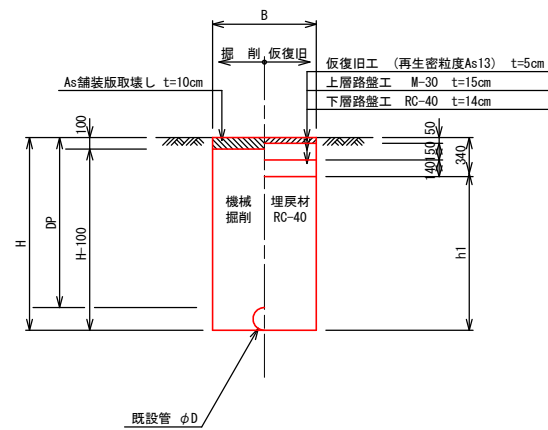

寸法表

掘削断面	口径	DP	B	D	h1	H	備考
5-1	φ100	850	600	125	685	1025	撤去


6. 県道歩道部 (As)

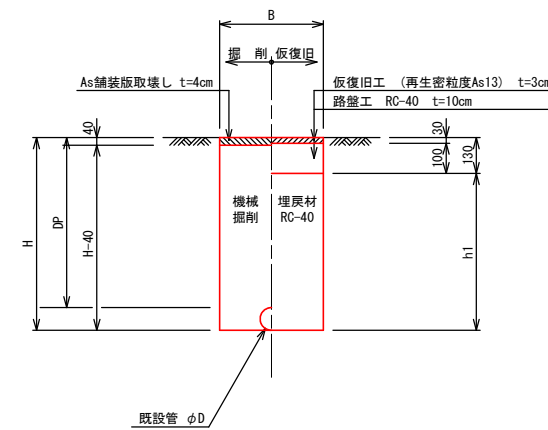

寸法表

掘削断面	口径	DP	B	D	h1	H	備考
6-1	φ100	850	600	125	895	1025	撤去

7. 市道 (Co)

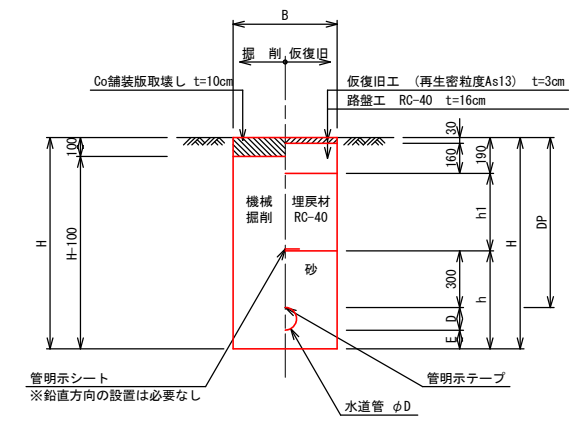


寸法表

掘削断面	口径	DP	B	D	E	h	h1	H	備考
7-1	φ100	900	600	125	100	525	410	1125	

工事名	井尻町ほか市内 (市道井尻16号線ほか) 配水管改良工事		
図面名	土工標準図		
作成年月日			
縮尺	Free	図面番号	7 / 10
会社名			
事業者名	亀山市 上下水道部 上水道課		

仮設土工標準図 S=Free


1. 市道 (Co)

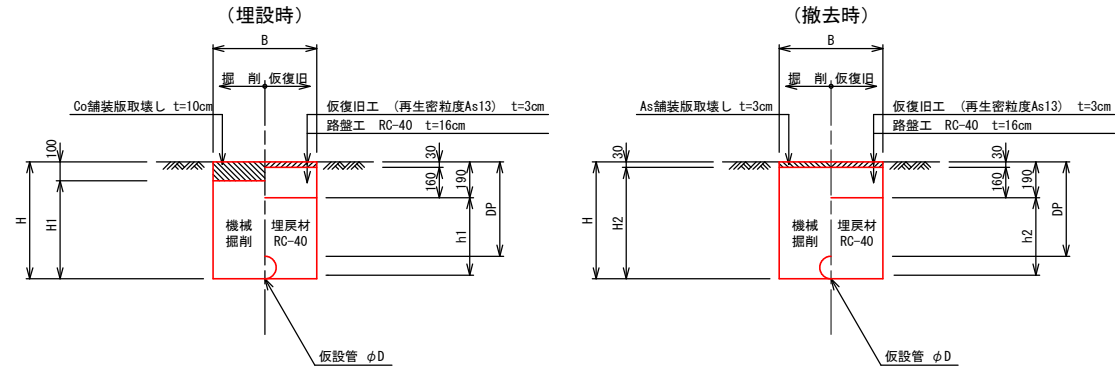

寸法表

掘削断面	口径	DP	B	D	h1	h2	H	H1	H2	備考
仮設1-1	φ100	1000	600	125	935	935	1125	1025	1095	
仮設1-2	φ100	900	600	125	835	835	1025	925	995	

2. 市道 (G)

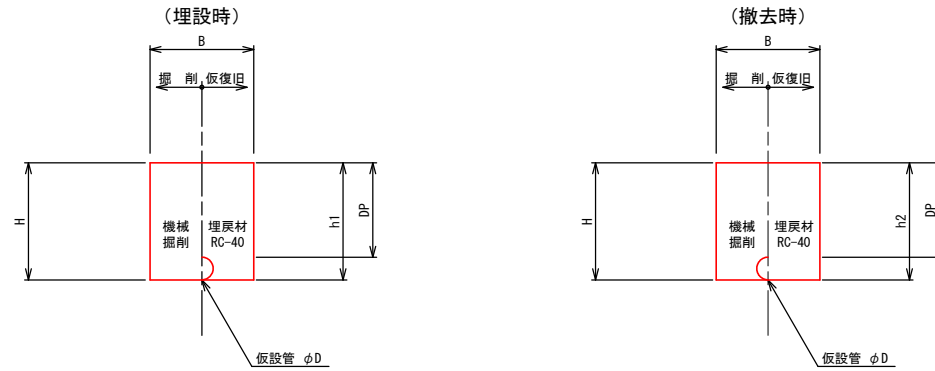



寸法表

掘削断面	口径	DP	B	D	h1	h2	H	備考
仮設2-1	φ100	300	600	125	425	425	425	

工事名	井尻町ほか地内 (市道井尻16号線ほか) 配水管改良工事		
図面名	土工標準図・仮設土工標準図		
作成年月日			
縮尺	Free	図面番号	8 / 10
会社名			
事業者名	亀山市 上下水道部 上水道課		


仕切弁ボックス標準図

S=Free

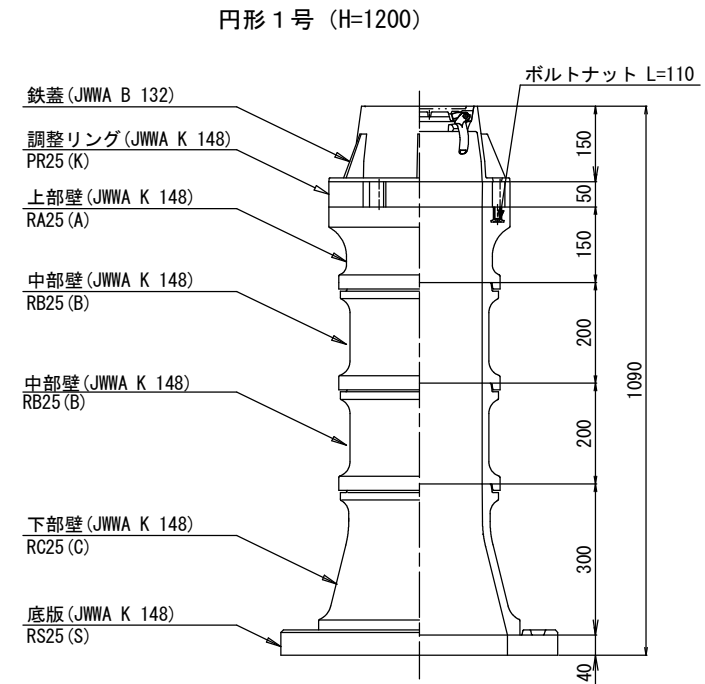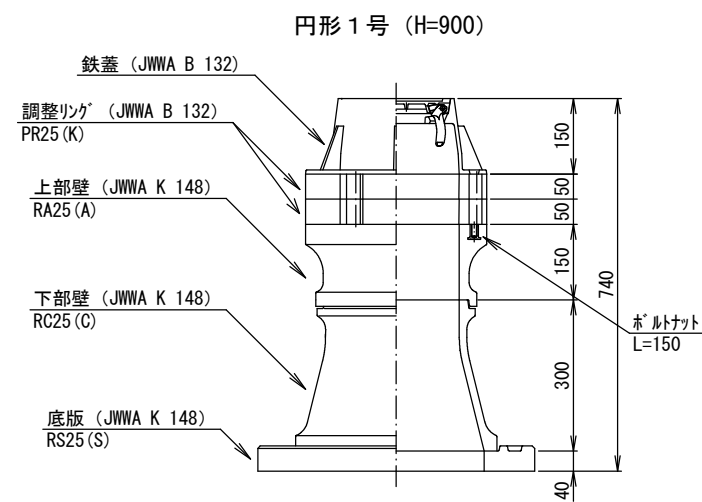

仕切弁筐（鉄蓋）参考図

S=Free

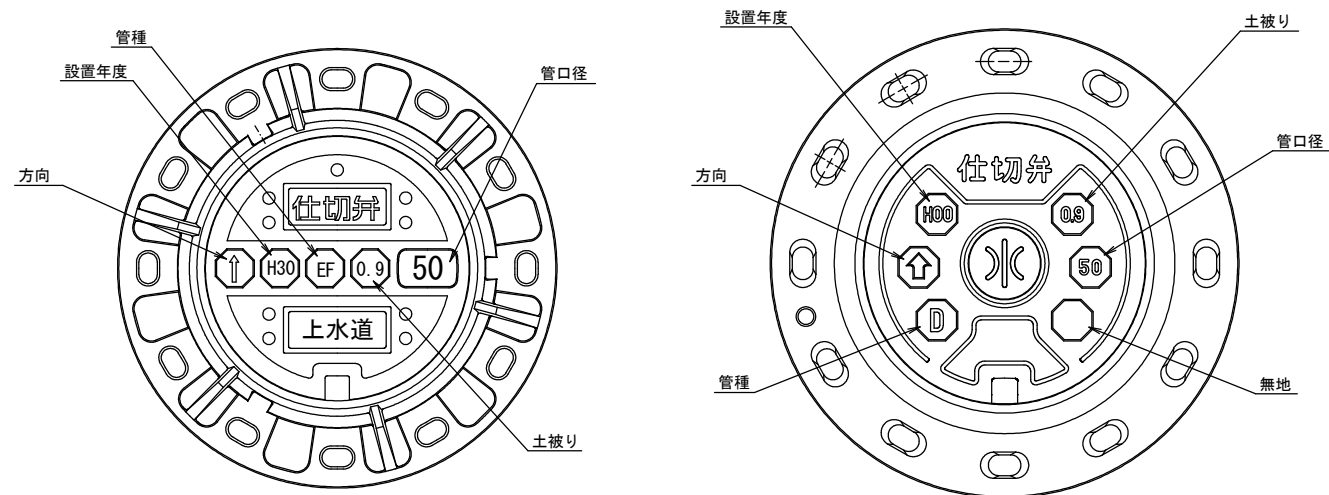


※情報項目の数は5項目以上明示できるものとする。

工事名	井尻町ほか地内（市道井尻16号線ほか） 配水管改良工事		
図面名	構造図		
作成年月日			
縮尺	図示	図面番号	9 / 10
会社名			
事業者名	亀山市 上下水道部 上水道課		

区画線工
2工区

S=1:200 (A1)

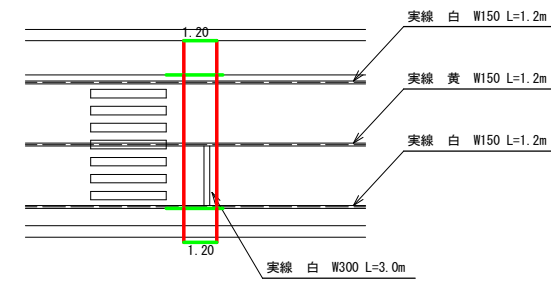

工事名	井尻町ほか地区内（市道井尻16号線ほか） 配水管改良工事		
図面名	区画線工		
作成年月日			
縮尺	図示	図面番号	10 / 10
会社名			
事業者名	亀山市 上下水道部 上水道課		