

位置図 S-1-2-500


施工箇所 2 工区

施工箇所 1 工区

施工箇所 3 工区

工事名	岡崎福祉球か池内(市道新原種線ほか)配水管改良工事に伴う 舗装復旧工事
図面名	位置図
場所	亀山市岡崎福祉球か池内
尺度	Free
図面番号	1
事業者名	亀山市上下水道部上水道課上水道工務6

平面図

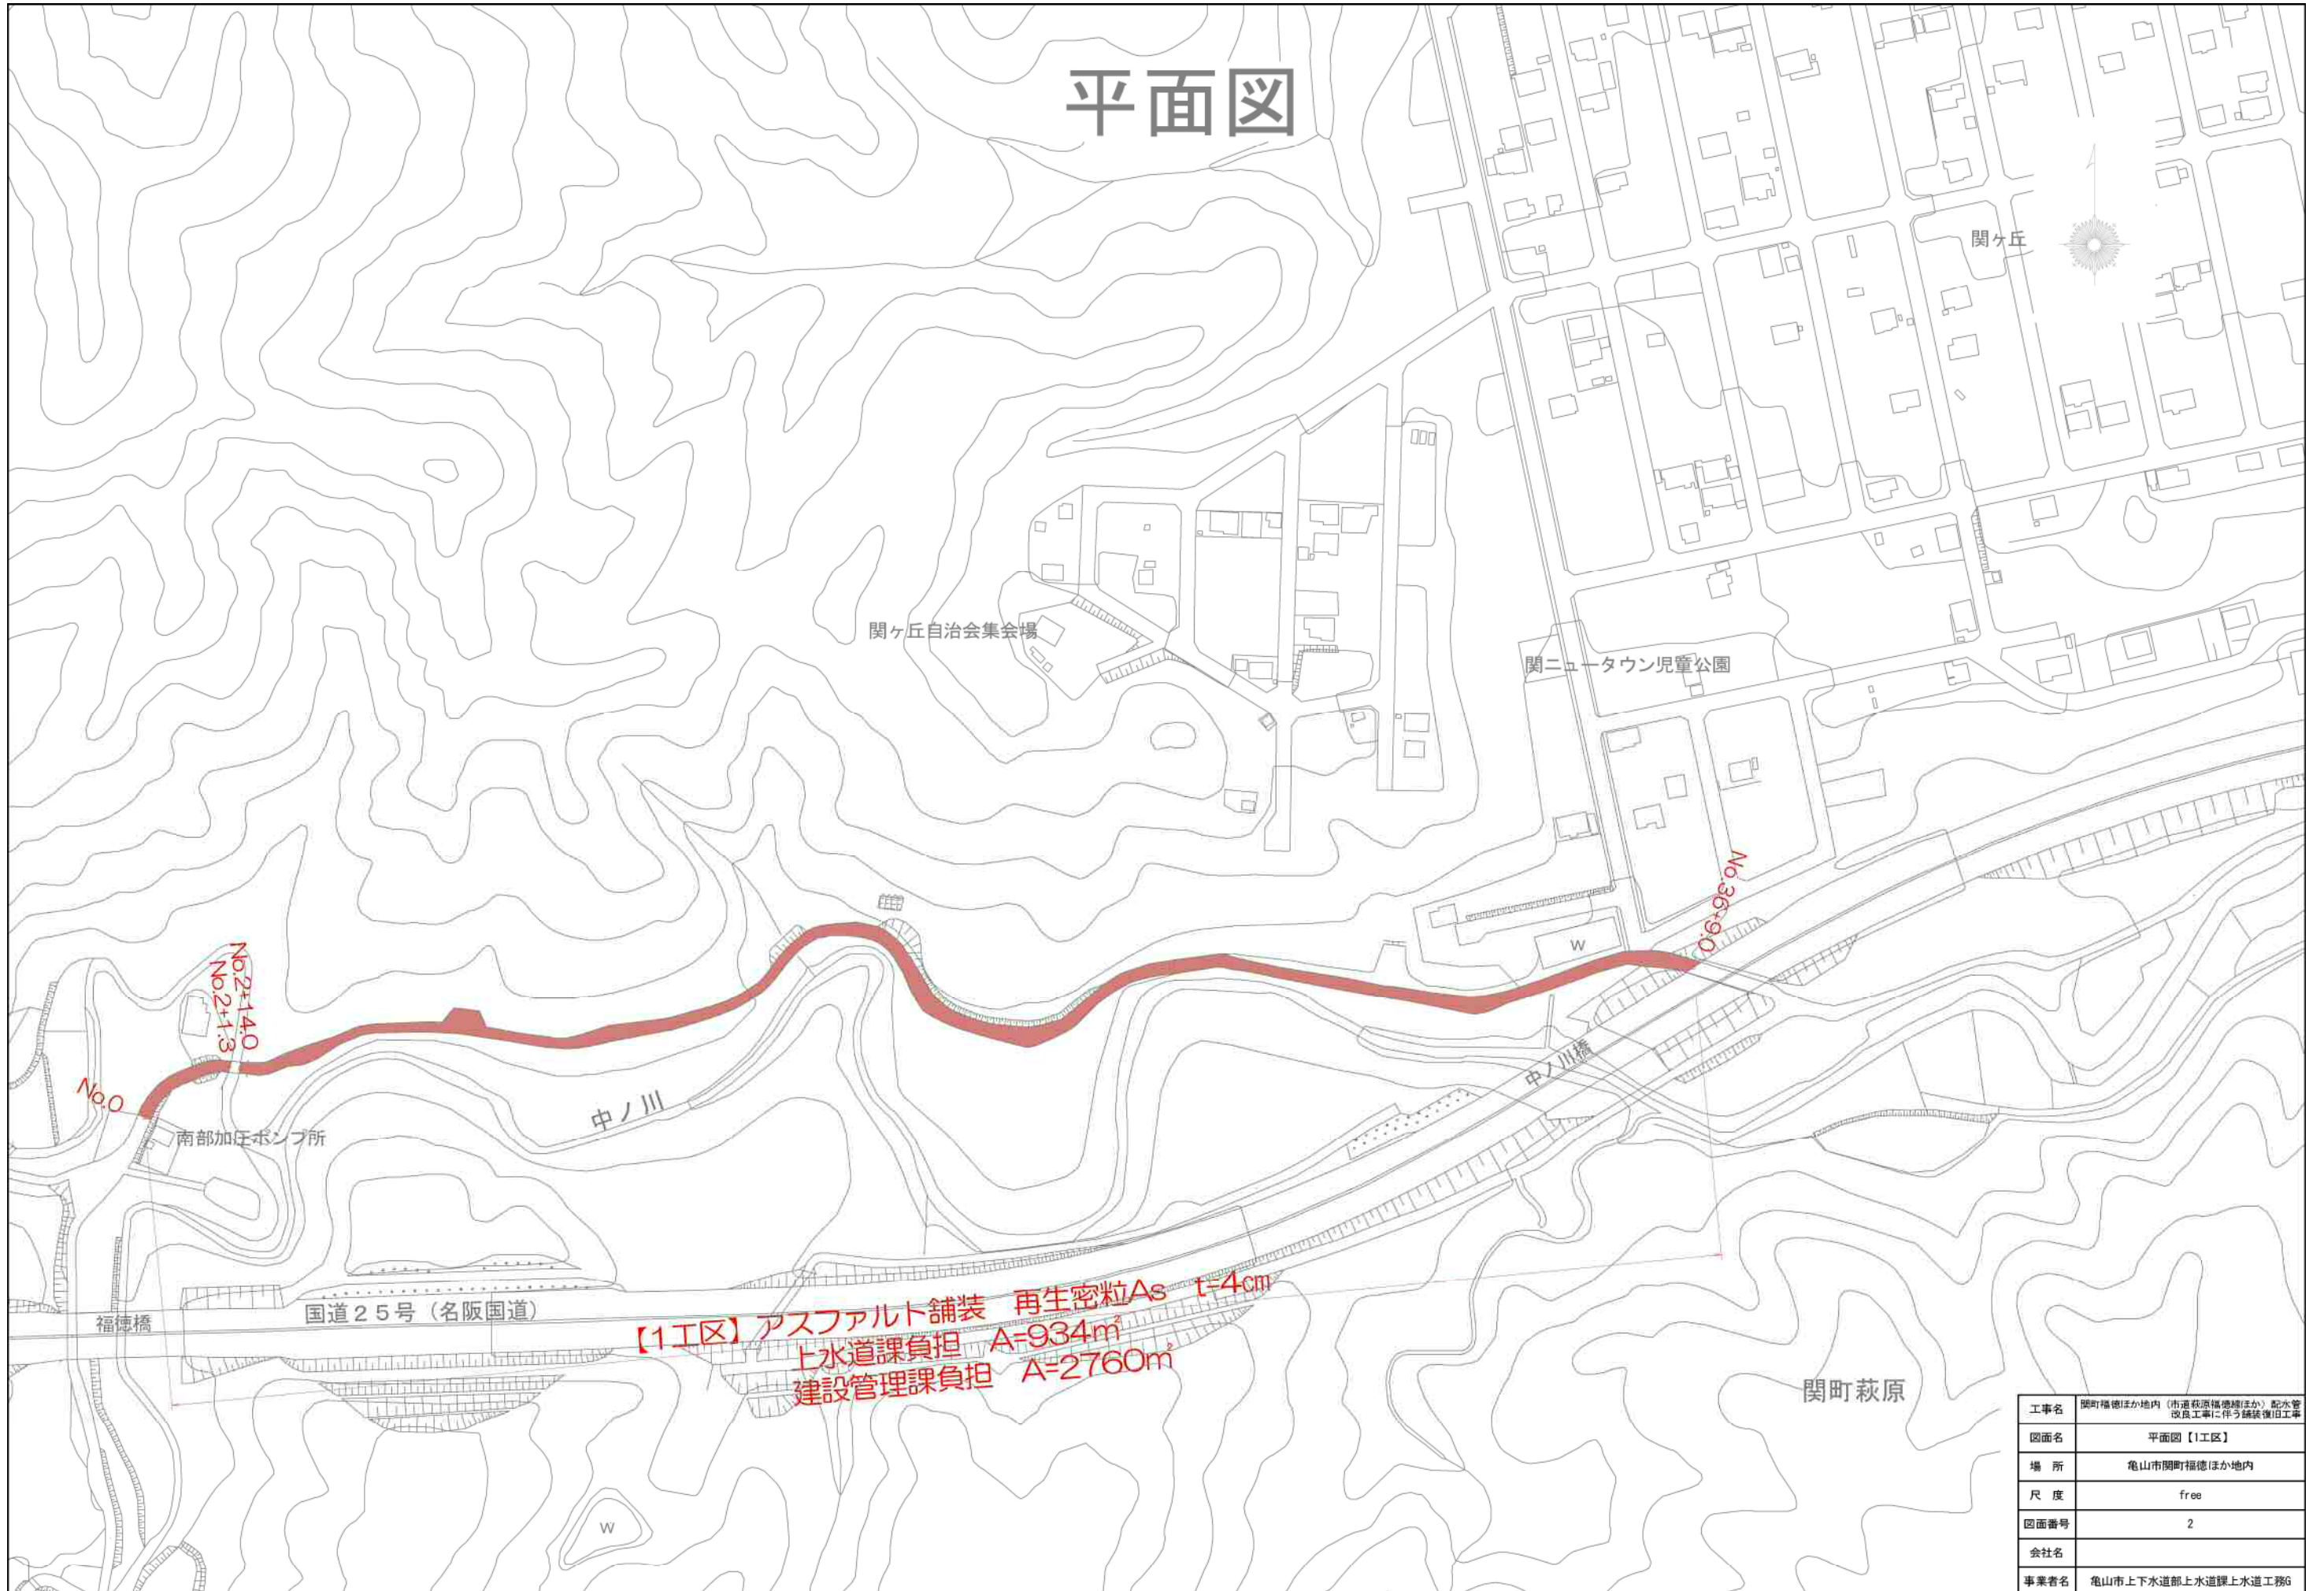

工事名	関町福徳ほか地内（市道裁道橋橋脚ほか）配水管改良工事に伴う舗装復旧工事
図面名	平面図【1工区】
場所	亀山市関町福徳ほか地内
尺度	free
図面番号	2
会社名	
事業者名	亀山市上下水道部上水道課上水道工務


平面図



工事名	岡崎市港か地内（市道新築補修）配水管改良工事に伴う舗装復旧工事		
図面名	平面図【2工区】		
場所			
縮尺	free	図面番号	3
会社名			
事業者名	岡山市上下水道部上水道課上水道工務G		




平面図

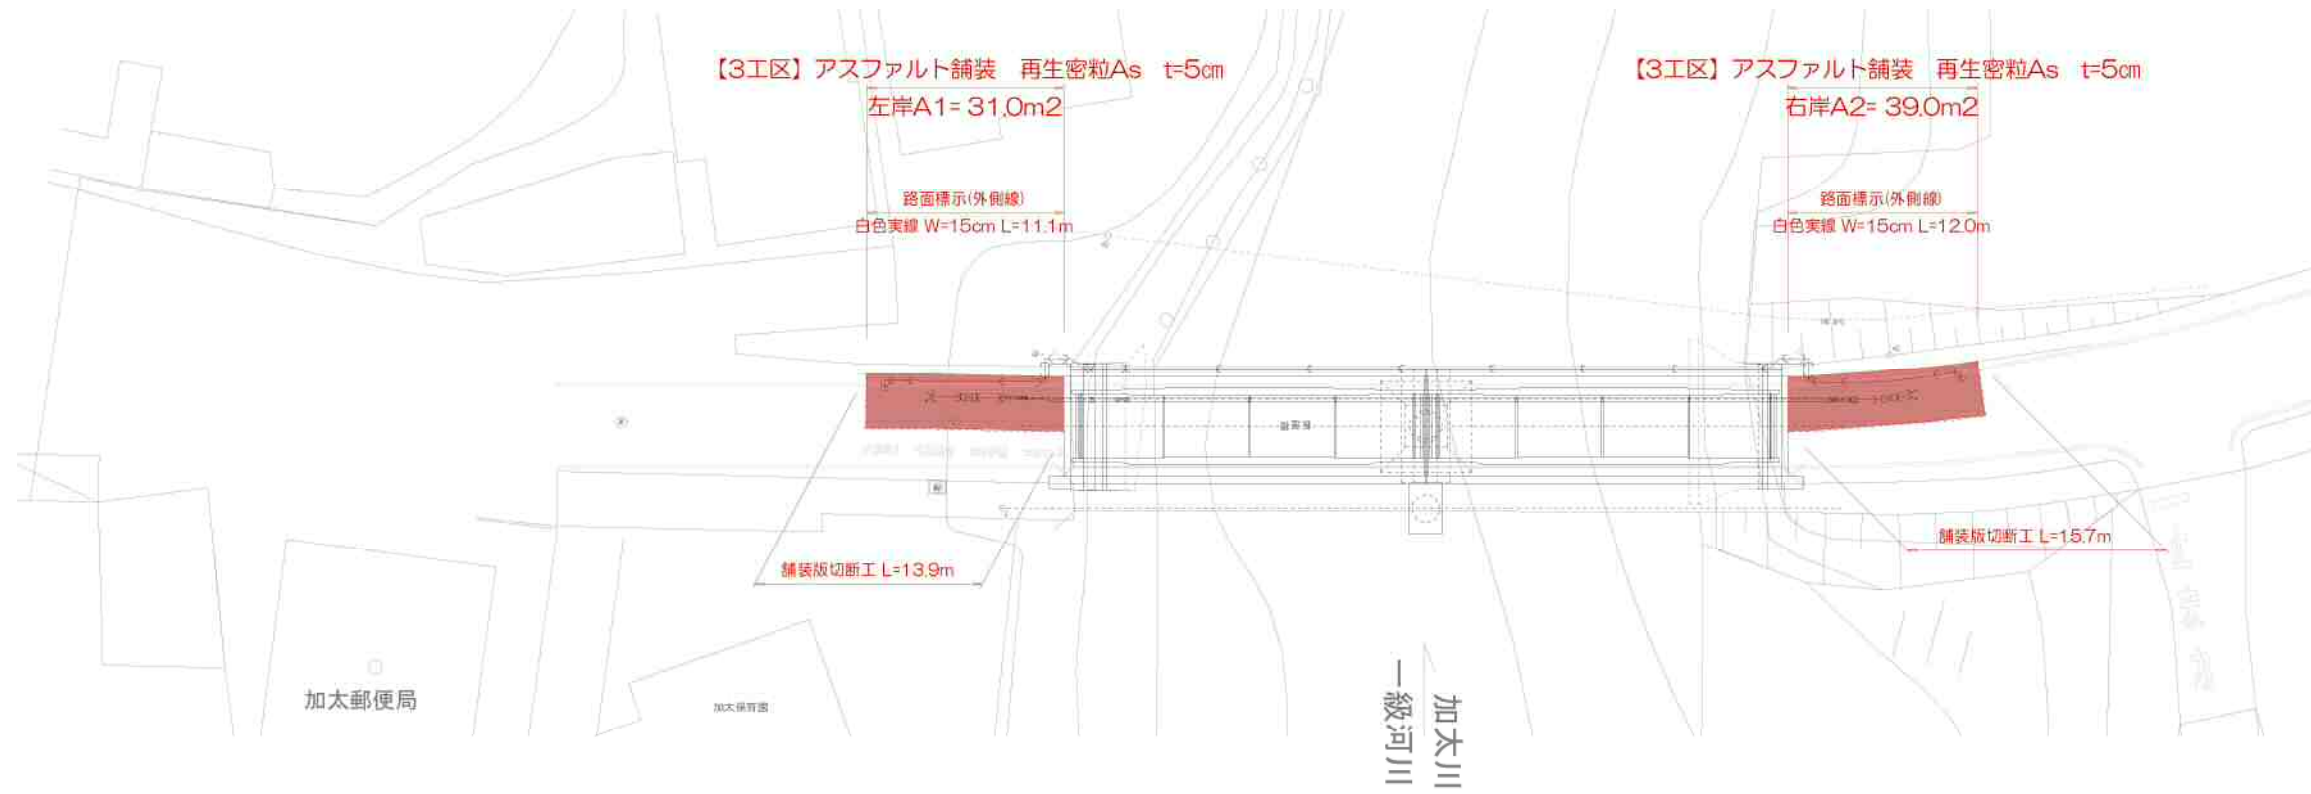


工事名	関町福徳ほか地内(市道萩原福徳ほか)配水管改良工事に伴う舗装復旧工事		
工事箇所	亀山市関町福徳ほか地内		
図面名	平面図【3工区】		
尺度	free	図面番号	4
事務所名	亀山市上下水道部上水道課上水道工務G		


一般国道25号
アスファルト舗装部

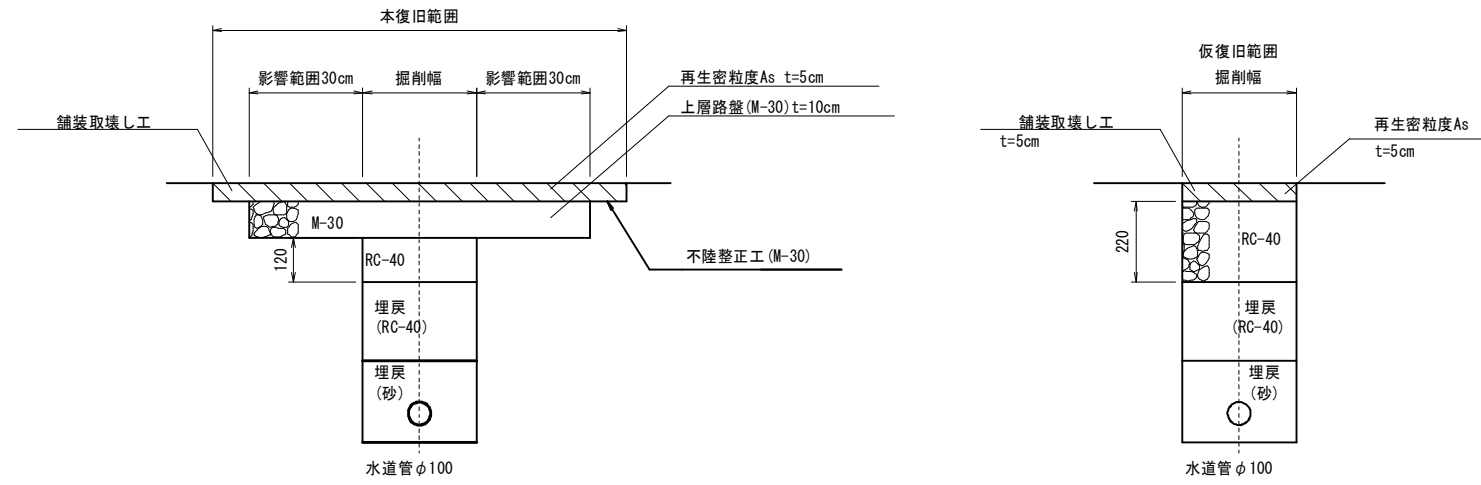

車道(市道)

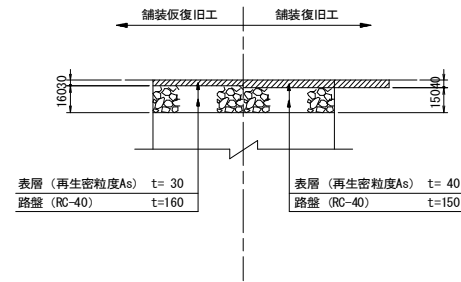

歩道(市道)

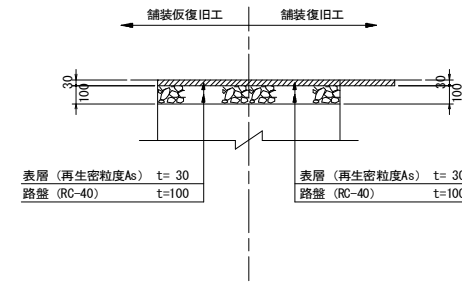

工事名	関町福徳ほか地区(市道萩原福徳ほか)配水管改良工事に伴う舗装復旧工事		
工事箇所	亀山市関町福徳ほか地区		
図面名	舗装復旧図		
尺度	free	図面番号	5
事務所名	亀山市上下水道部上水道課上水道工務G		