



位置図 S=1:2500 (A1)

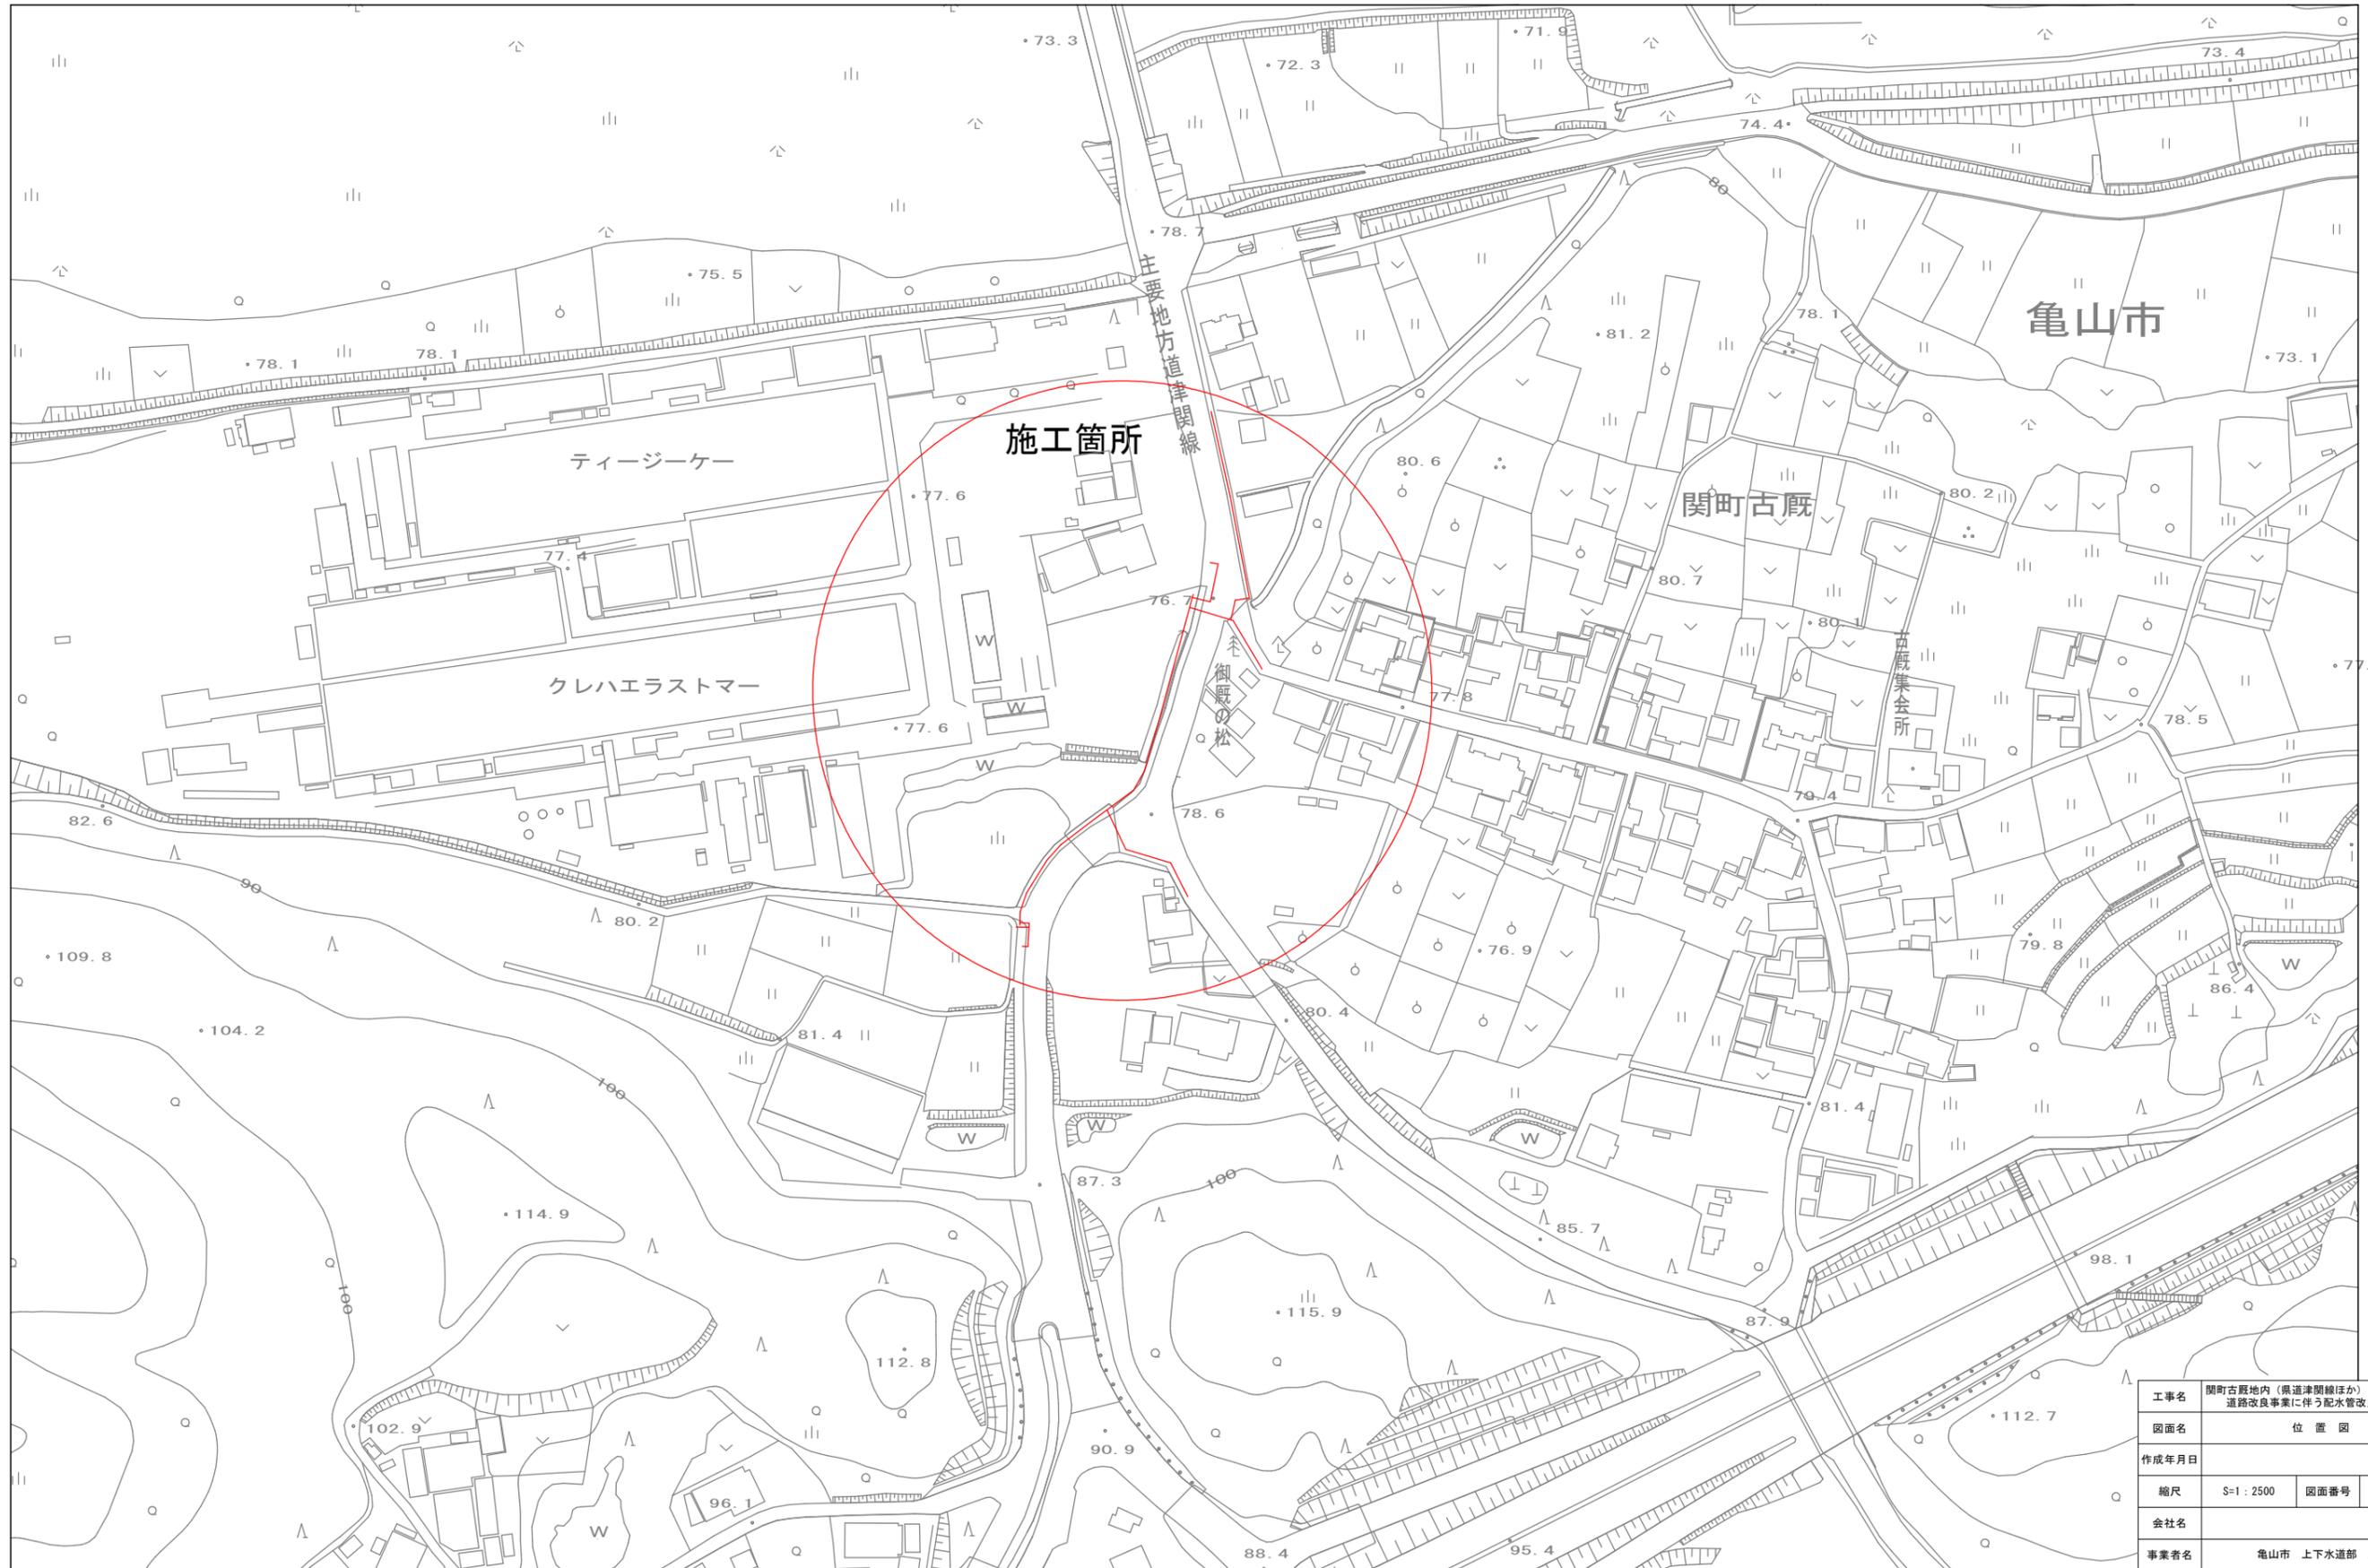

工事名	関町古厩地内（県道津開線ほか） 道路改良事業に伴う配水管改良工事		
図面名	位置図		
作成年月日			
縮尺	S=1:2500	図面番号	1 / 8
会社名			
事業者名	亀山市 上下水道部 上水道課		

平面図





S=1:250

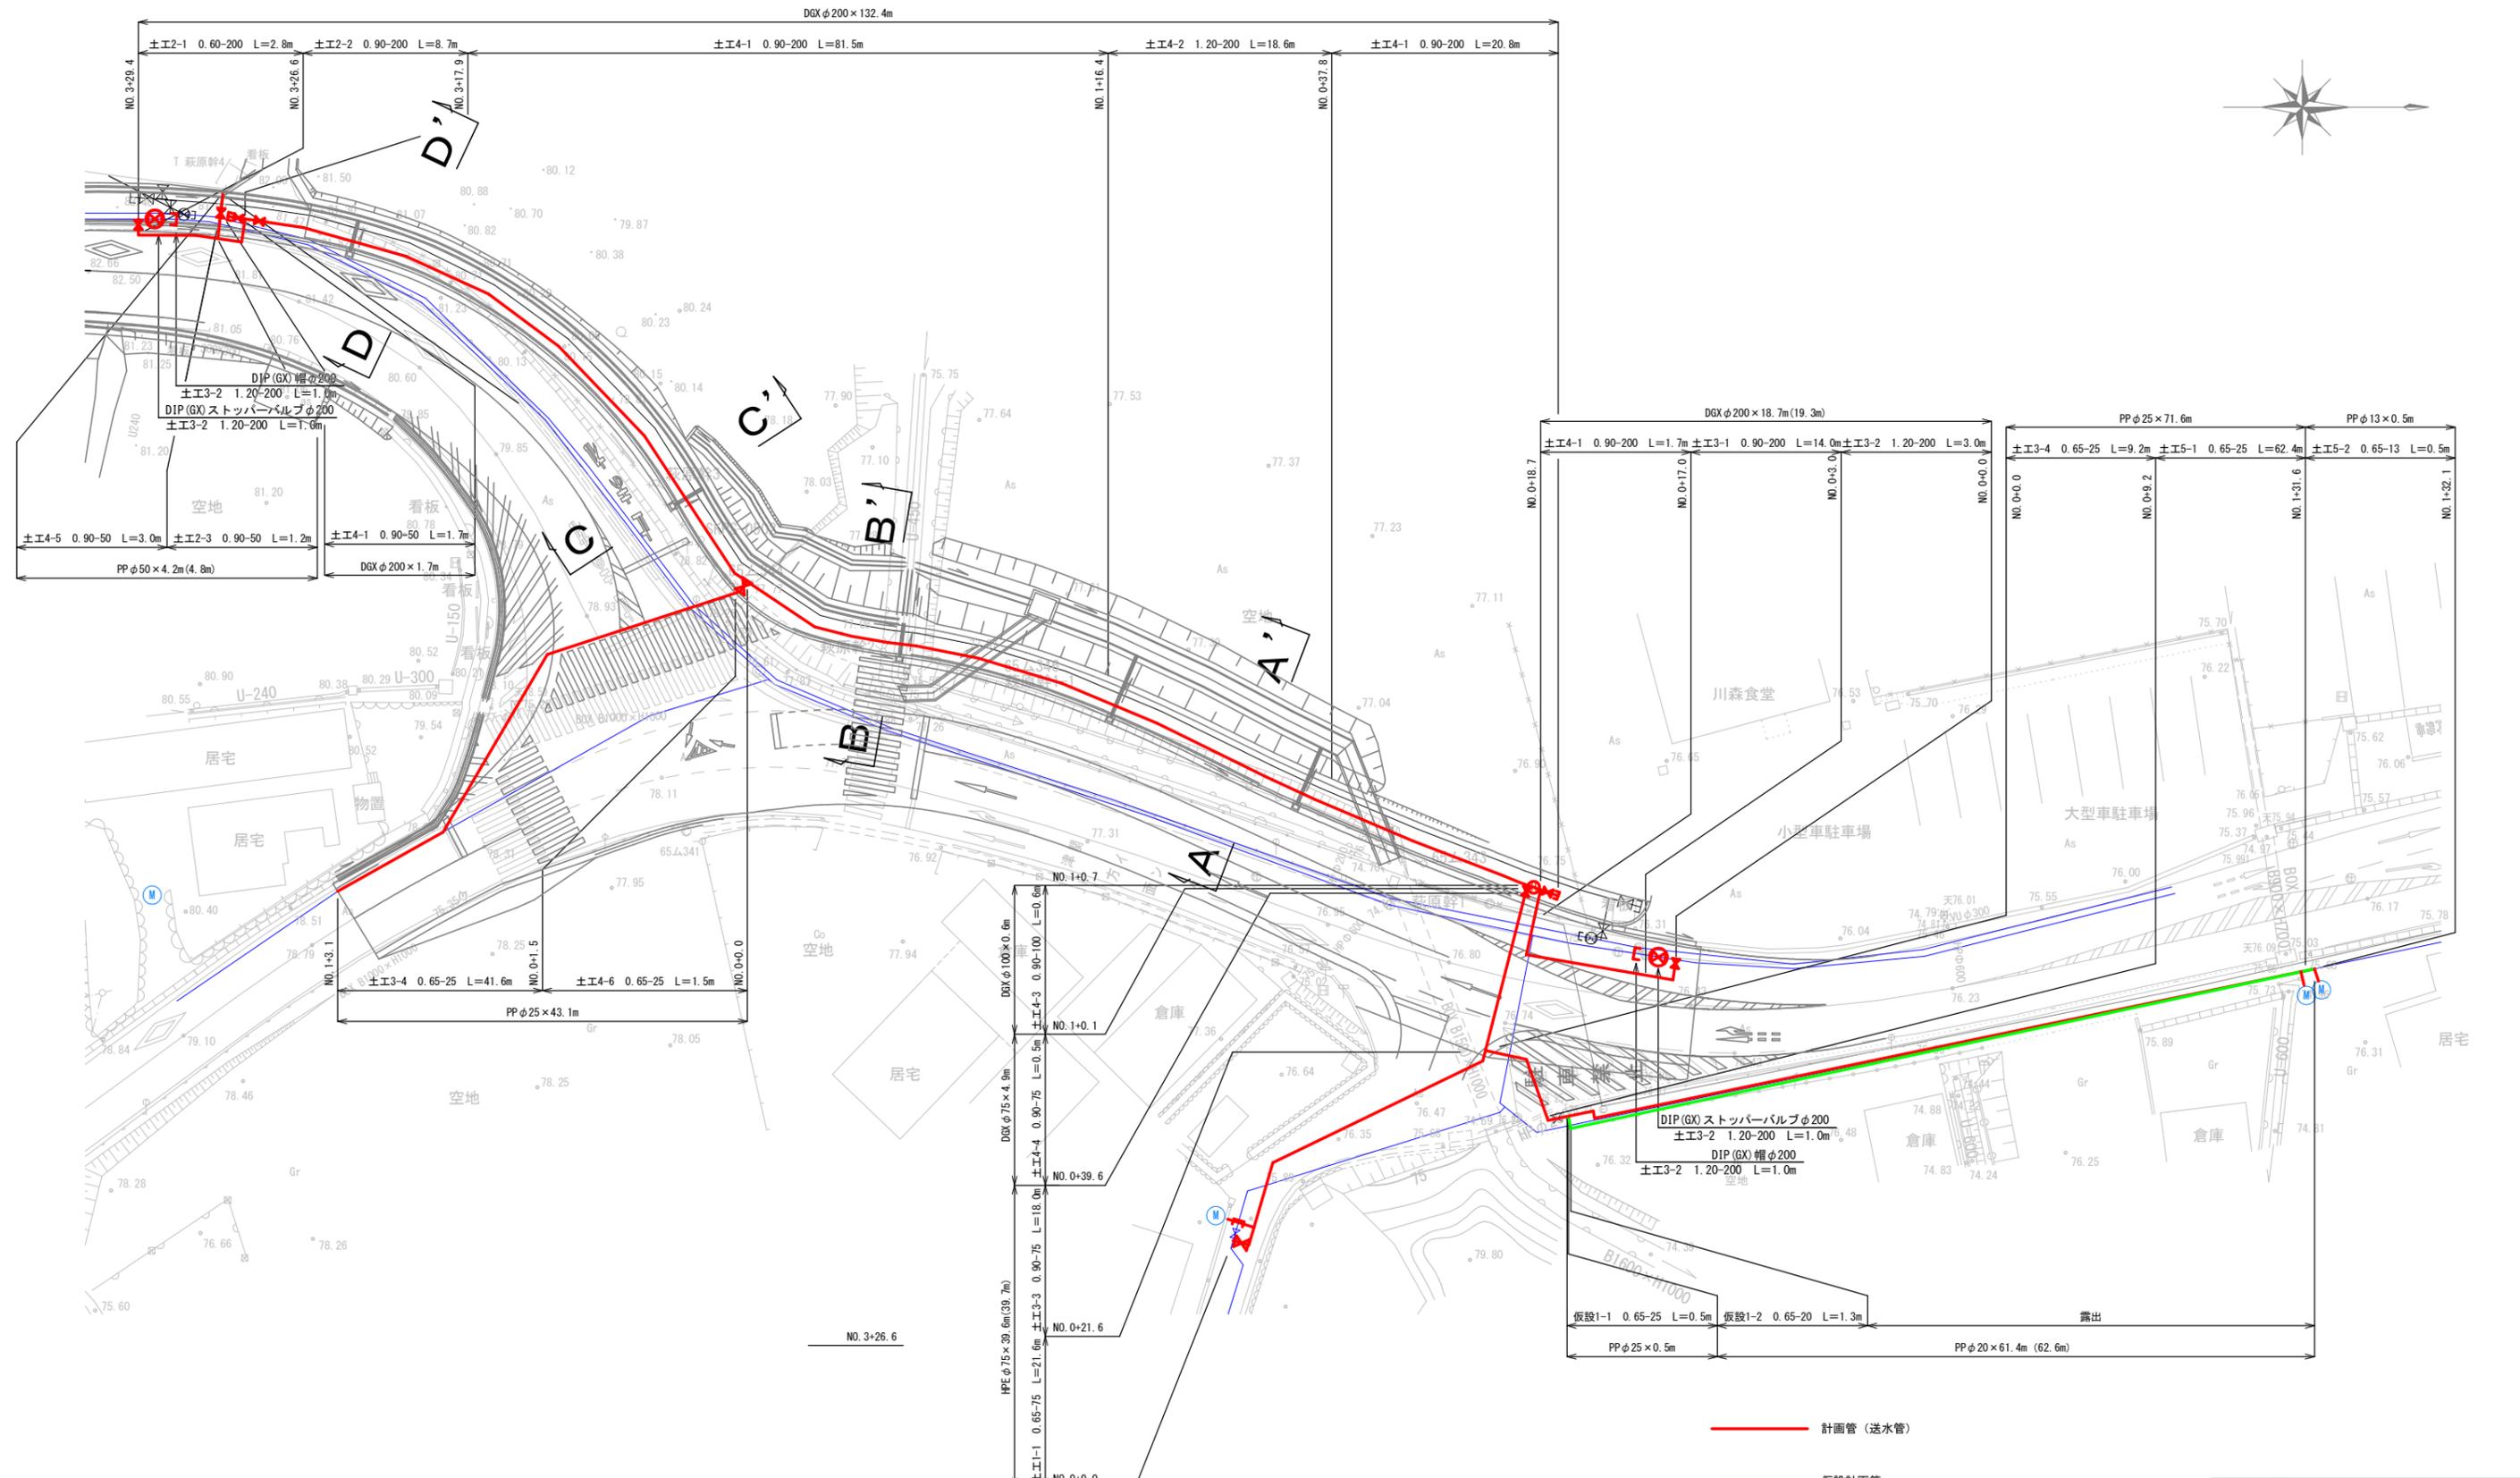

- 計画管 (送水管)
- 仮設計画管
- 計画管 (配水管)
- 既設管

工事名	関町古厩地内 (県道津開線ほか) 道路改良事業に伴う配水管改良工事		
図面名	平面図		
作成年月日			
縮尺	1:500	図面番号	2 / 8
会社名			
事業者名	亀山市 上下水道部 上水道課		


横断図 S=1:100 (A1)

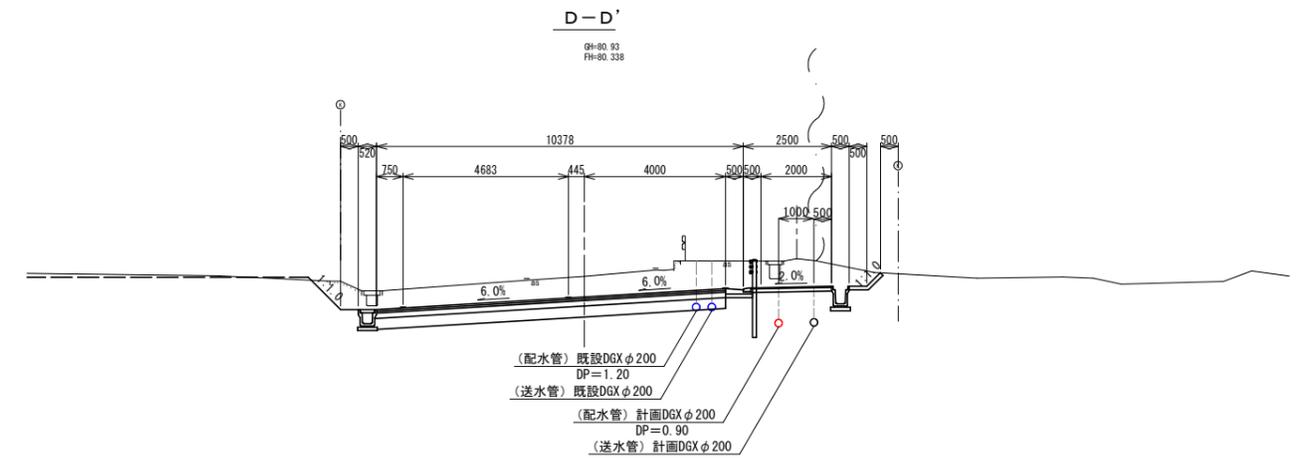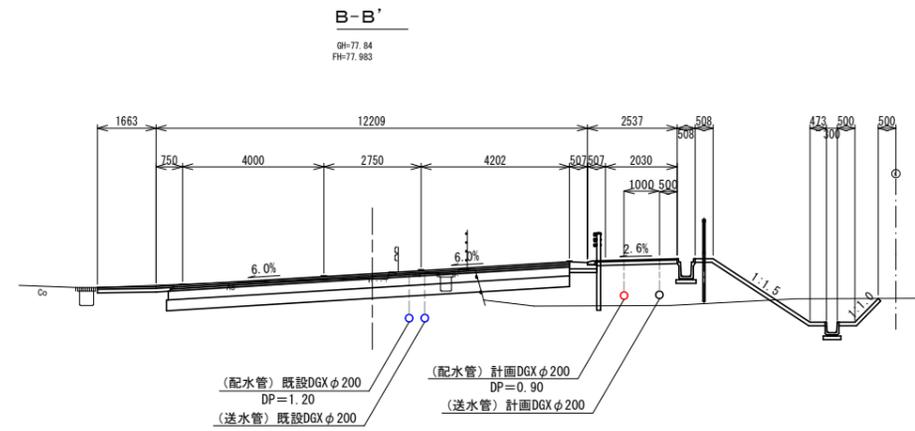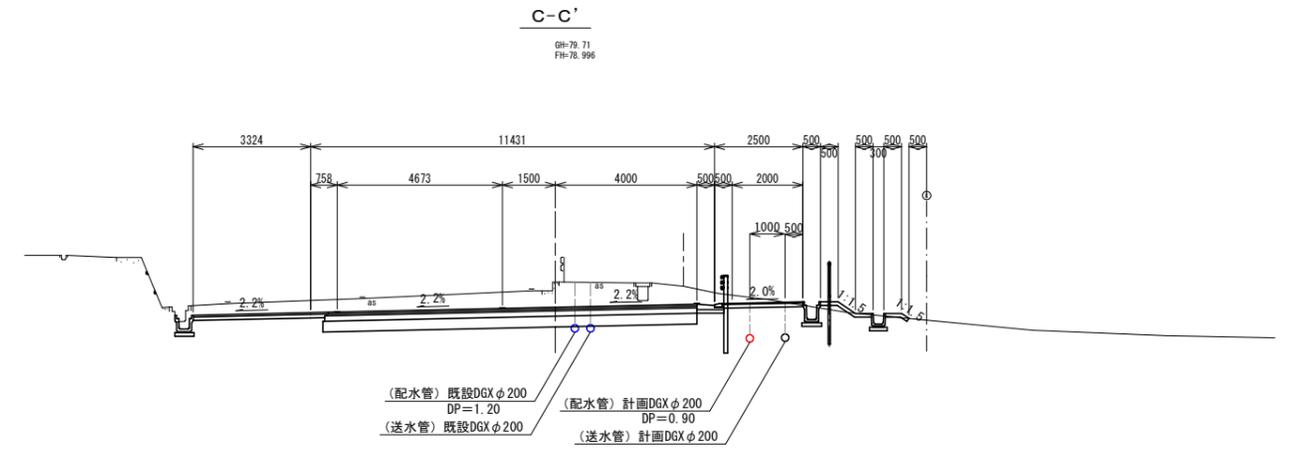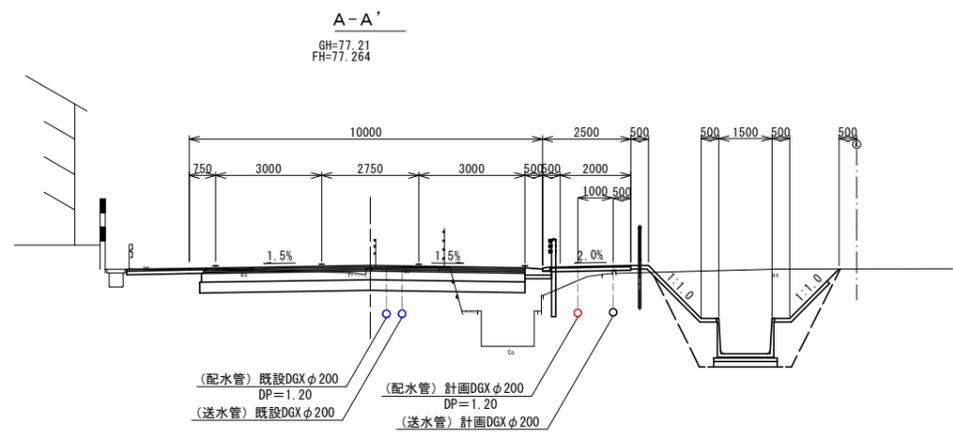

工事名	岡町古殿地内(県道津関線ほか)道路改良事業に伴う配水管改良工事		
図面名	横断図		
作成年月日			
縮尺	S=1:100 (A1)	図面番号	3 / 8
会社名			
事業者名	亀山市 上下水道部 上水道課		

配管詳細図(1)

S=Free

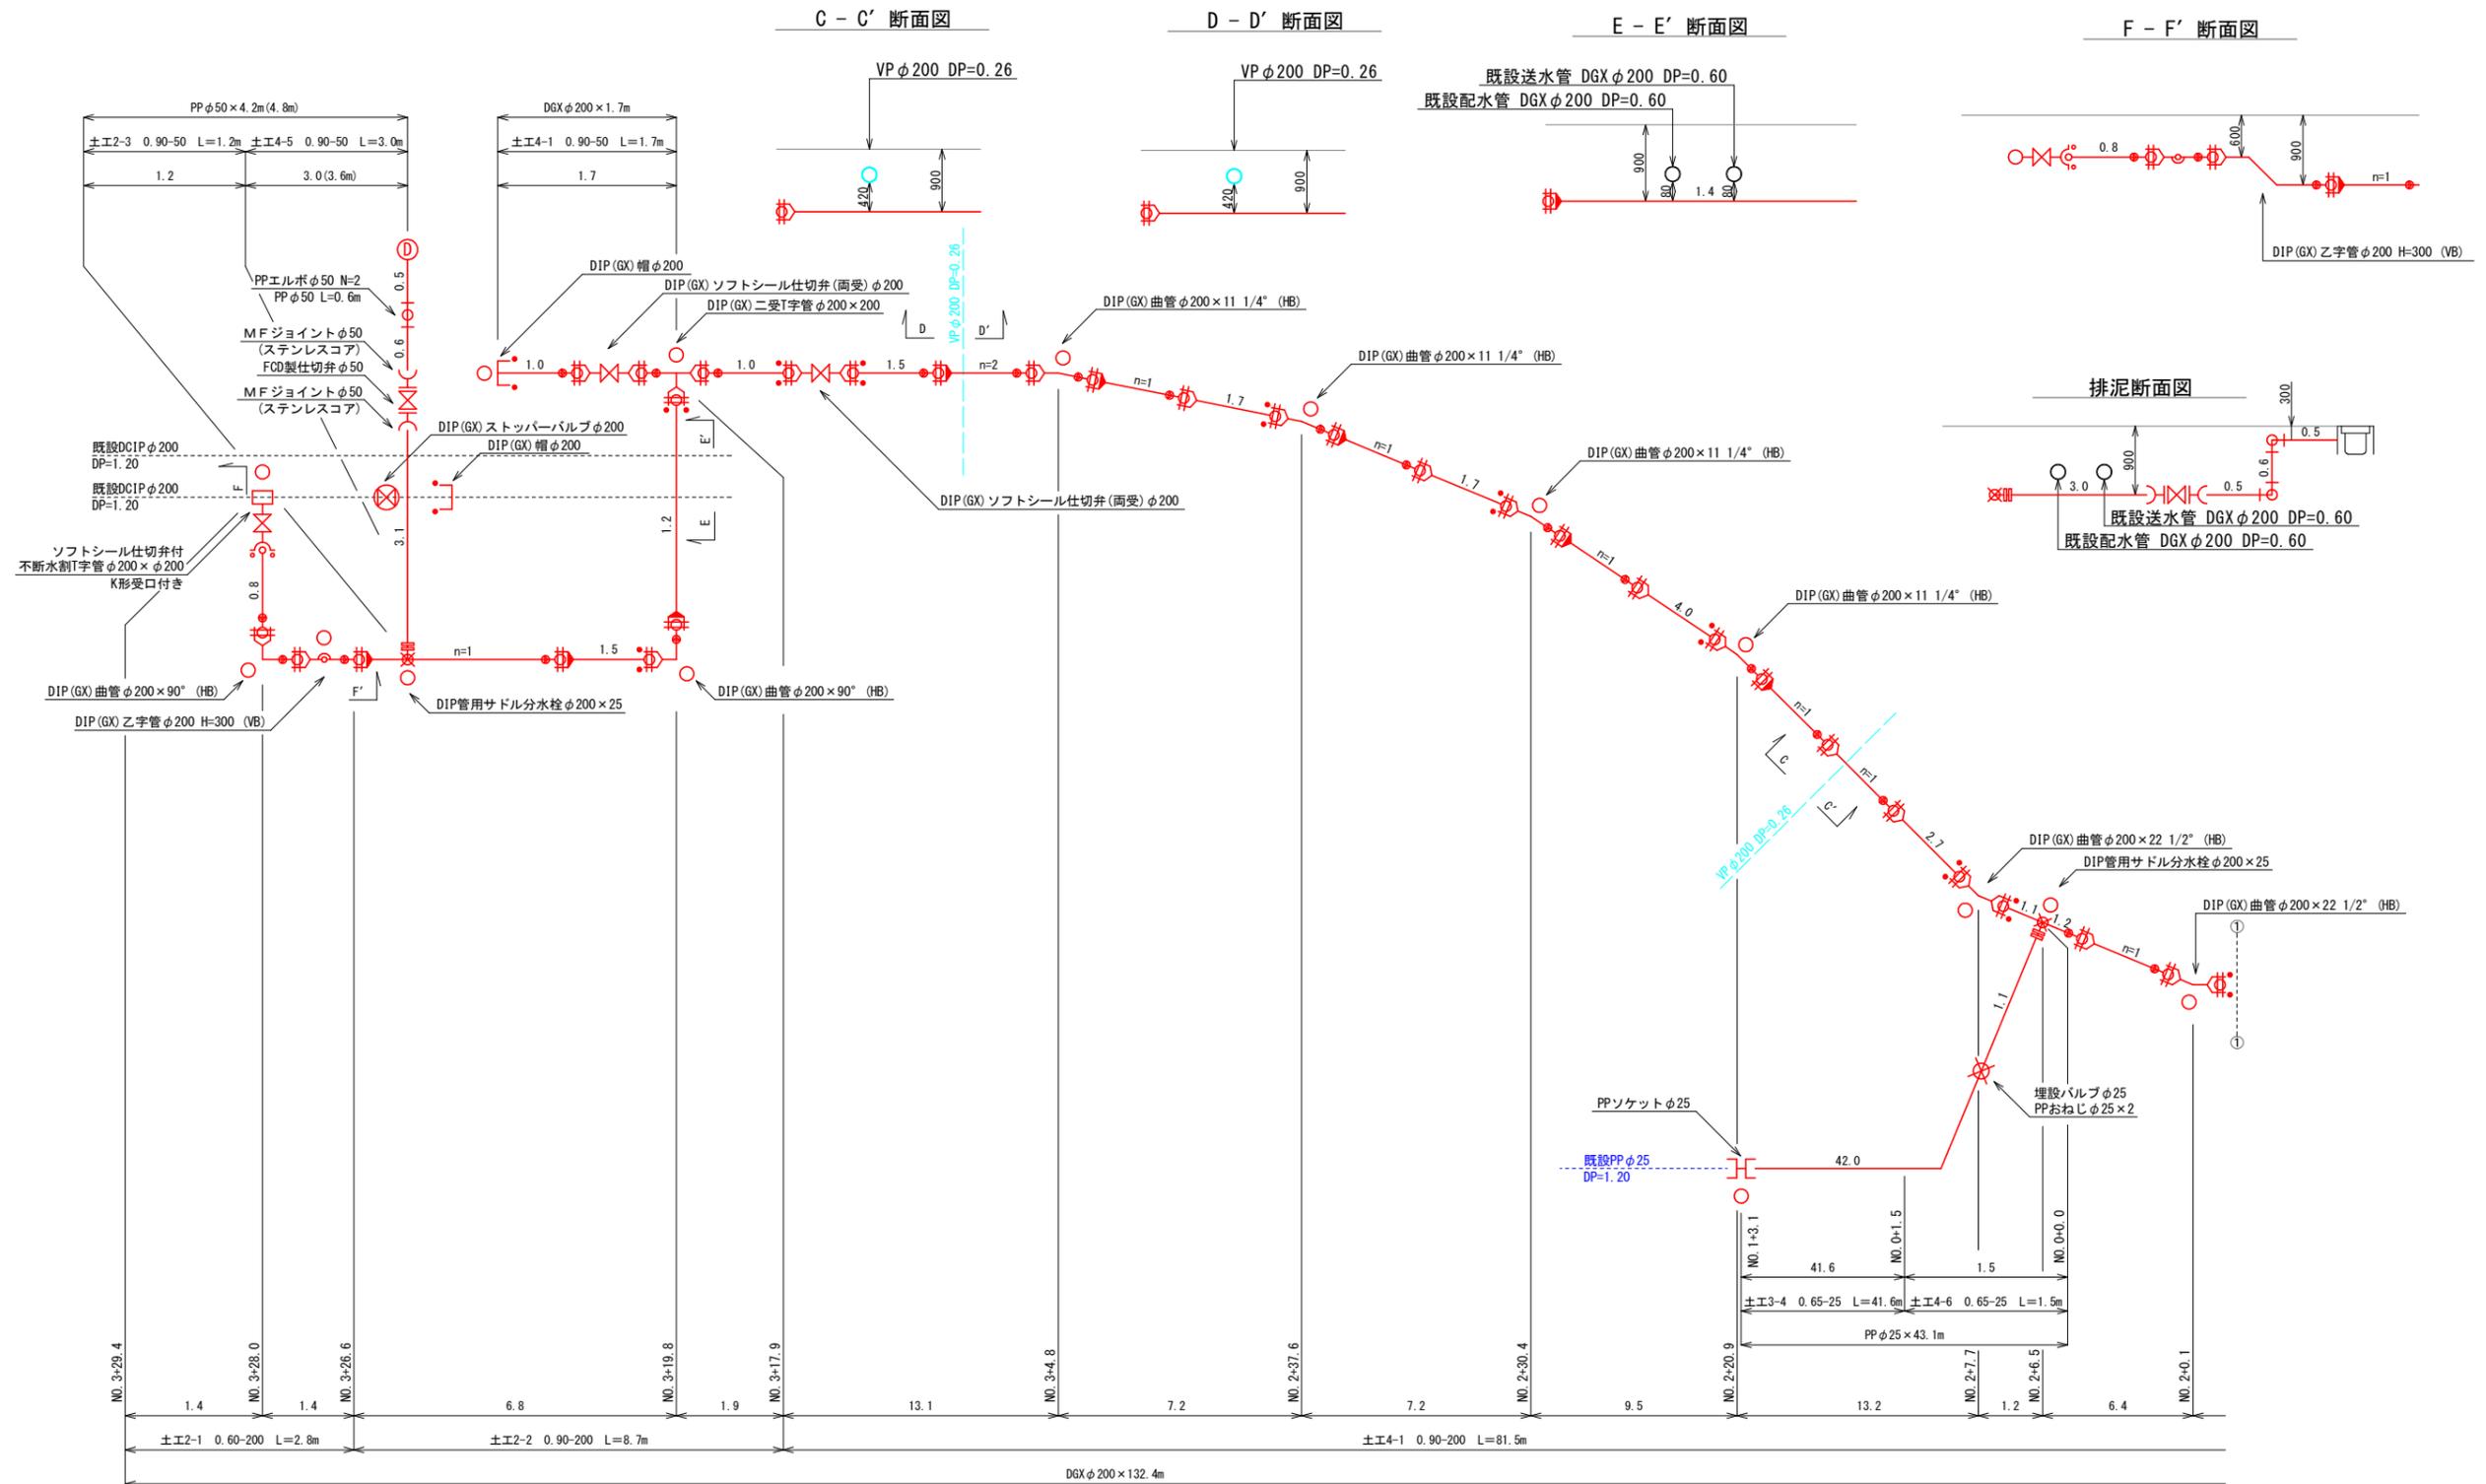

C - C' 断面図

D - D' 断面図

E - E' 断面図

F - F' 断面図


排泥断面図

○ マーカー杭 : N=15


工事名	関町古跡地内(県道津関線ほか) 道路改良事業に伴う配水管改良工事		
図面名	配管詳細図		
作成年月日			
縮尺	Free	図面番号	4 / 8
会社名			
事業者名	亀山市 上下水道部 上水道課		

配管詳細図(3)


S=Free

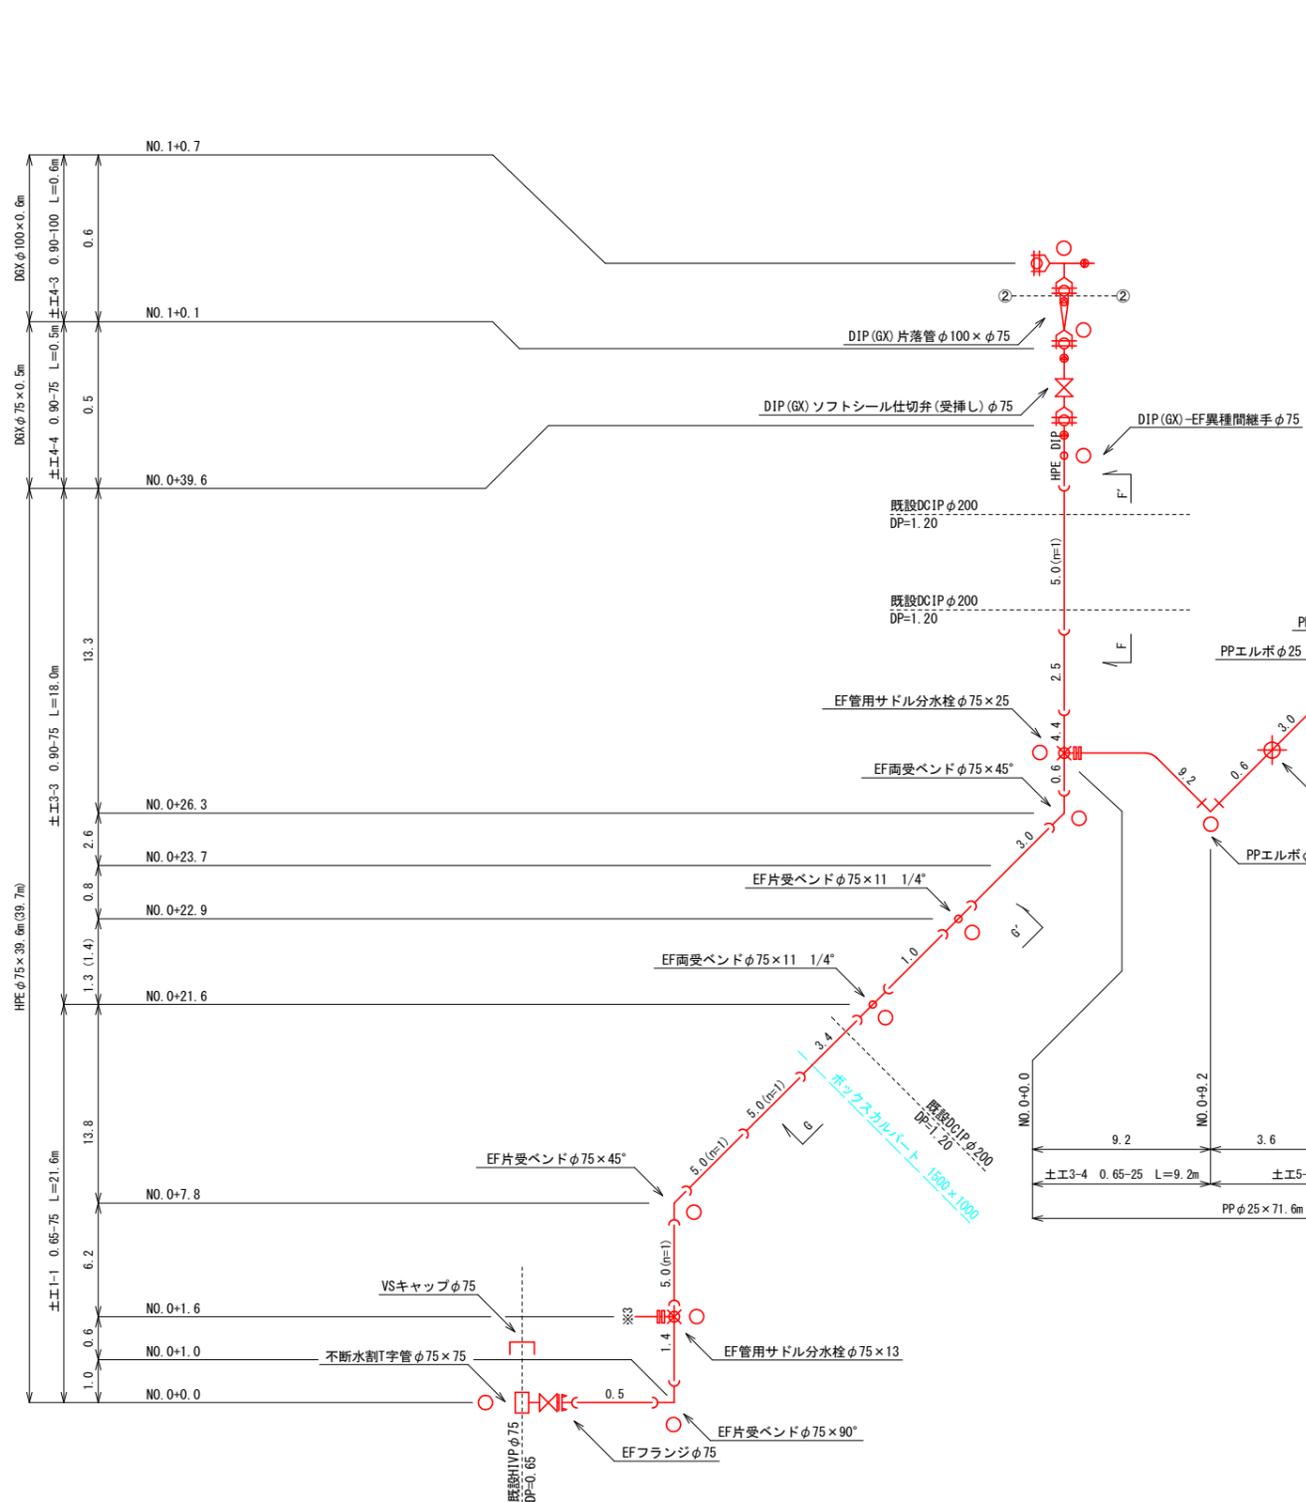


F - F' 断面図

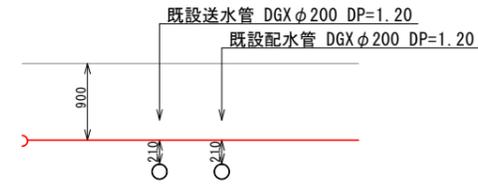


G - G' 断面図

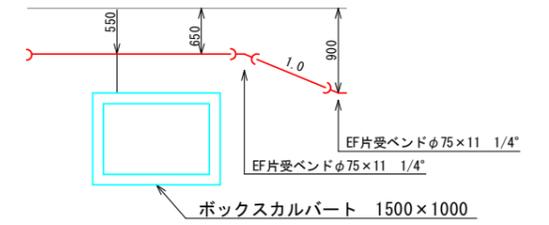


※1 詳細図

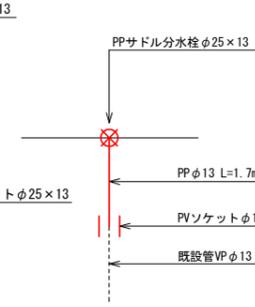

※2 詳細図

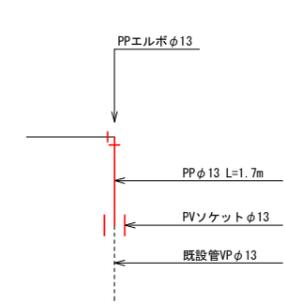


※3 詳細図

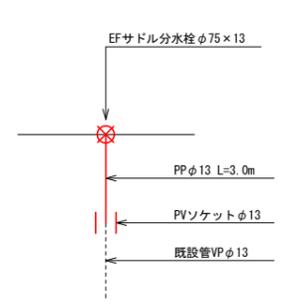

仮設配管詳細図

S=Free

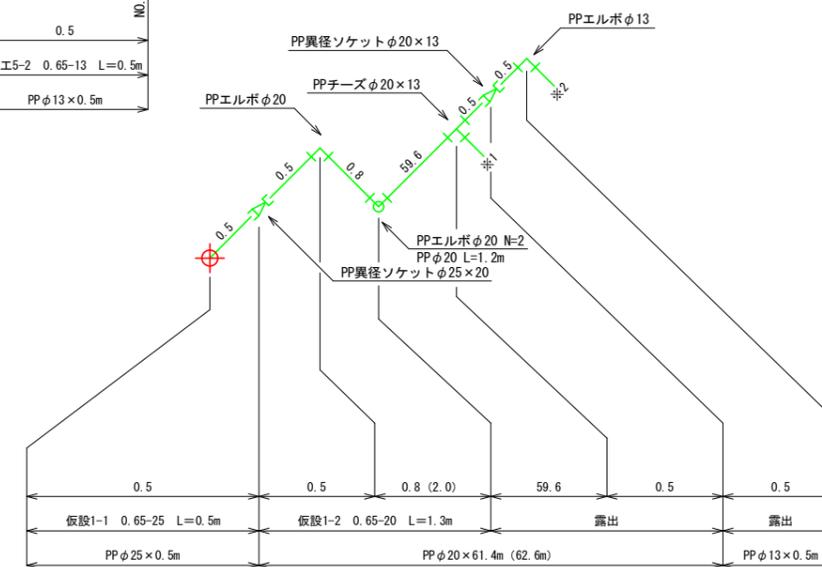


○ マーカー杭 : N=18

工事名	関町古跡地内(県道津関線ほか)道路改良事業に伴う配水管改良工事		
図面名	配管詳細図		
作成年月日			
縮尺	Free	図面番号	6 / 8
会社名			
事業者名	亀山市 上下水道部 上水道課		

土工標準図 S-Free


1. 市道 (As)

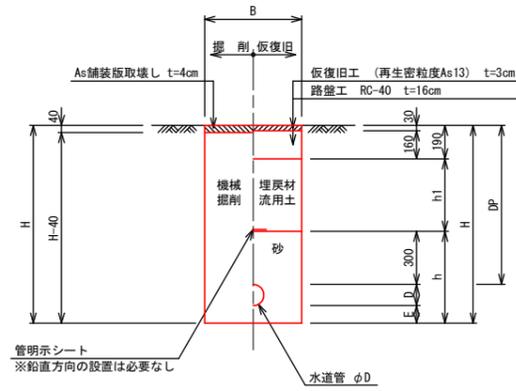

寸法表

掘削断面	口径	DP	B	D	E	h	h1	H	備考
1-1	φ75	650	600	90	100	490	160	840	


2. 計画市道 (As)

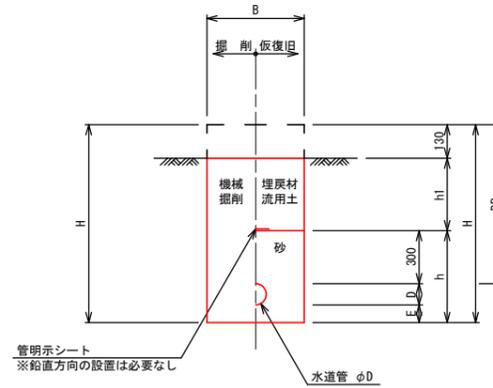

寸法表

掘削断面	口径	DP	B	D	E	h	h1	H	備考
2-1	φ200	600	600	220	-	520	170	820	
2-2	φ200	900	600	220	-	520	470	1120	
2-3	φ50	900	600	60	100	460	470	1060	


3. 県道車道部 (As)

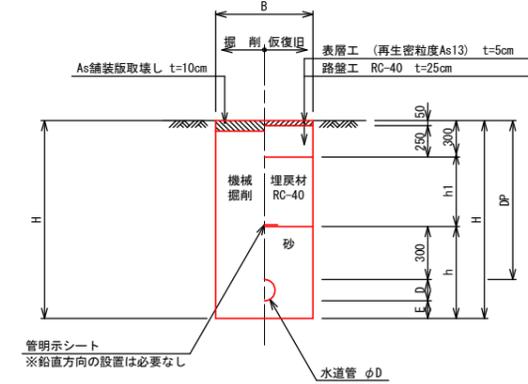

寸法表

掘削断面	口径	DP	B	D	E	h	h1	H	備考
3-1	φ200	900	600	220	-	520	300	1120	
3-2	φ200	1200	850	220	-	520	600	1420	
3-3	φ75	900	600	90	100	490	300	1090	
3-4	φ25	650	600	34	100	434	50	784	


4. 計画歩道部 (As)

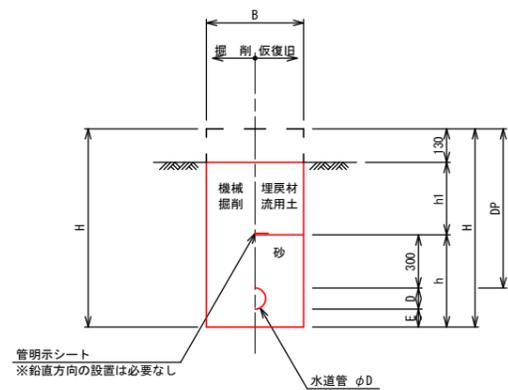

寸法表

掘削断面	口径	DP	B	D	E	h	h1	H	備考
4-1	φ200	900	600	220	-	520	470	1120	
4-2	φ200	1200	600	220	-	520	770	1420	
4-3	φ100	900	600	118	-	418	470	1018	
4-4	φ75	900	600	93	-	393	470	993	
4-5	φ50	900	600	60	100	460	470	1060	
4-6	φ25	650	600	34	100	434	220	784	

5. 県道歩道部 (As)

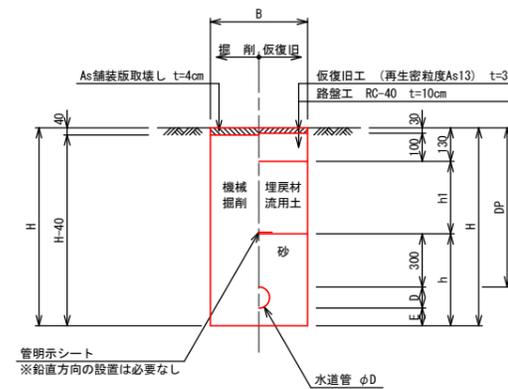


寸法表

掘削断面	口径	DP	B	D	E	h	h1	H	備考
5-1	φ25	650	600	34	100	434	470	784	
5-2	φ13	650	600	22	100	422	470	772	

仮設土工標準図 S-Free

1. 県道歩道部 (As)

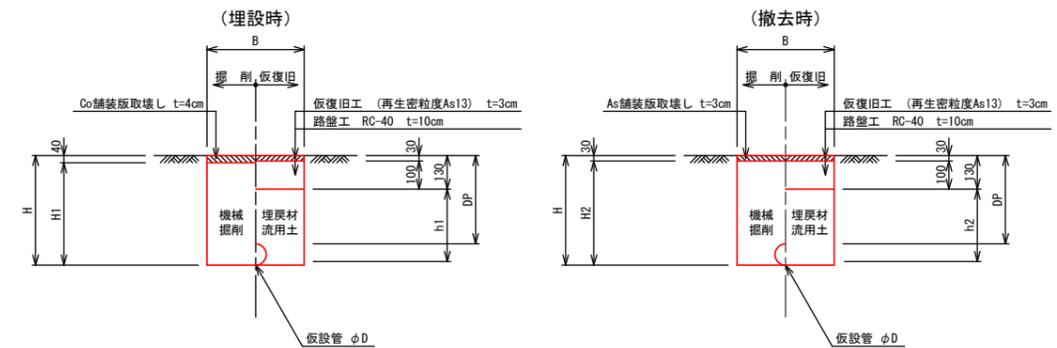


寸法表

掘削断面	口径	DP	B	D	h1	h2	H	H1	H2	備考
仮設1-1	φ25	650	600	34	554	554	684	644	654	
仮設1-2	φ20	650	600	27	547	547	677	637	647	

工事名	関町古麻地内 (県道津関線ほか) 道路改良事業に伴う配水管改良工事		
図面名	土工標準図		
作成年月日			
縮尺	Free	図面番号	7 / 8
会社名			
事業者名	亀山市 上下水道部 上水道課		


仕切弁ボックス標準図

S=Free

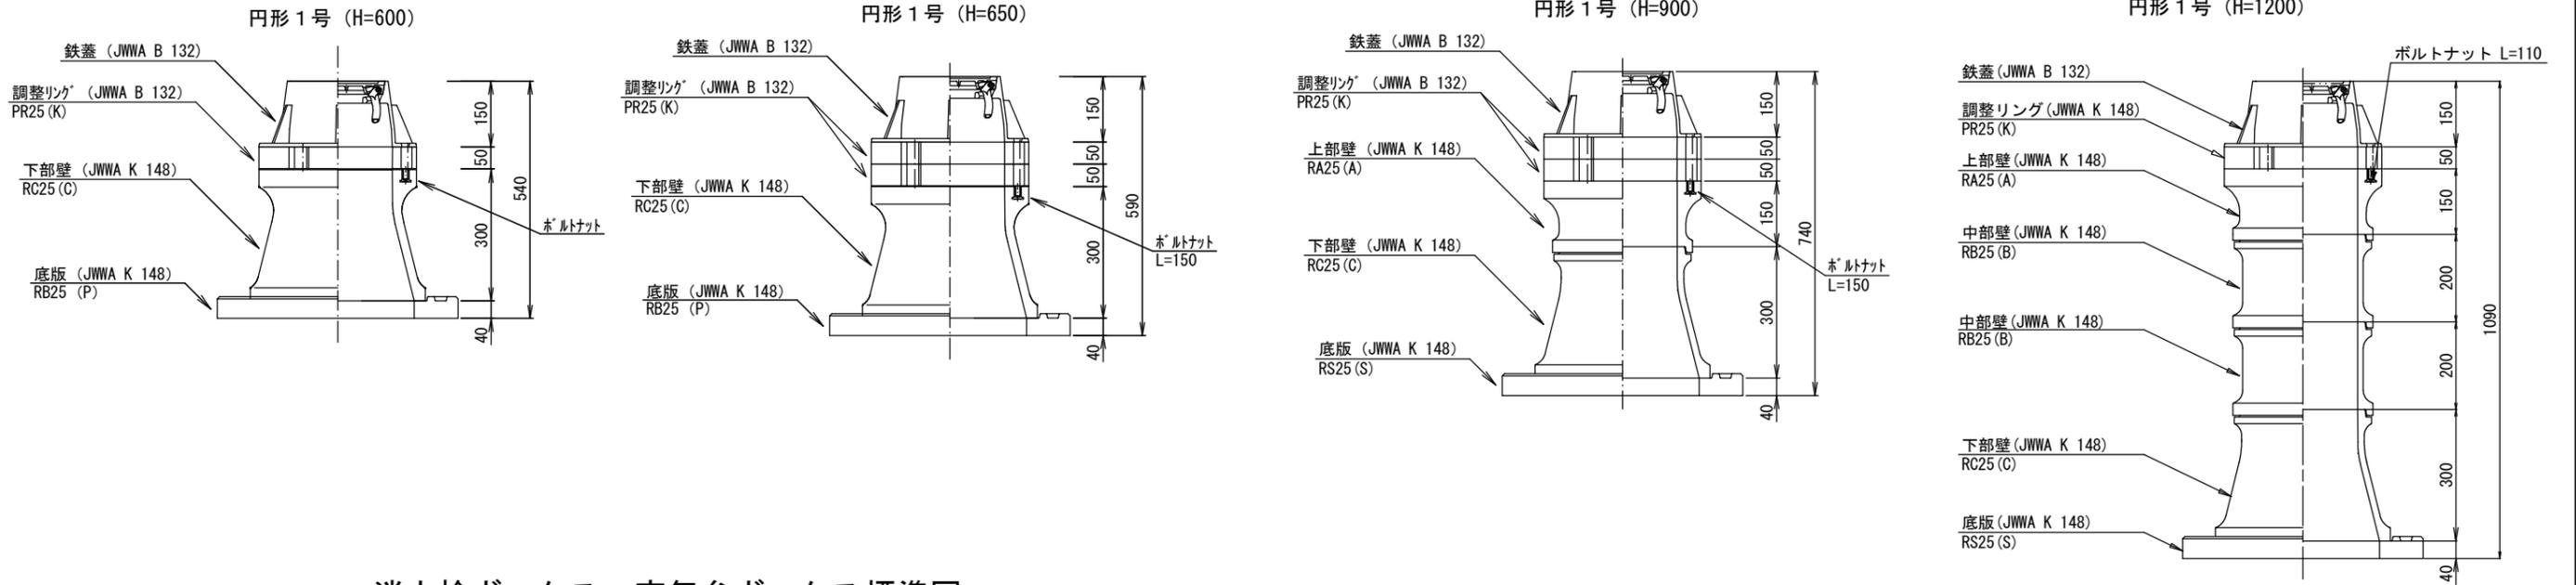

消火栓ボックス、空気弁ボックス標準図

S=Free

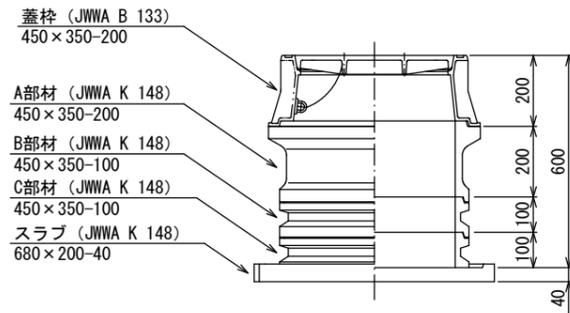


(消火栓工法図)



地下式消火栓 (埋設型7.5K内外面珪矽樹脂粉末塗装)
 筐 (消火栓ボックス組立図参照)
 フランジ短管φ75mm×100mm
 耐震補修弁及びフランジ補強具付
 DIP (GX) フランジ付きT字管φ200×75

仕切弁筐 (鉄蓋) 参考図

S=Free

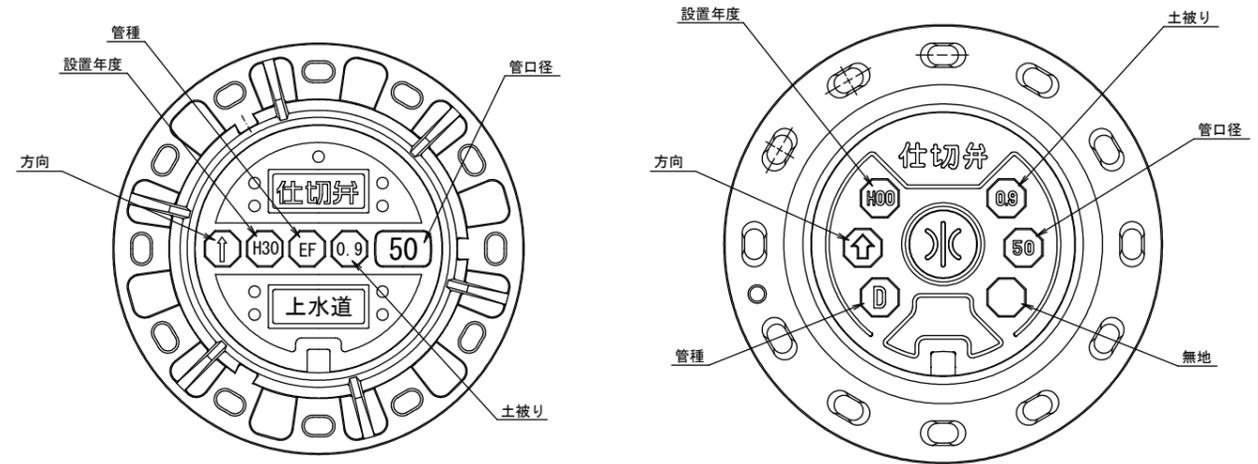

※情報項目の数は5項目以上明示できるものとする。

工事名	関町古野地内 (県道津開線ほか) 道路改良事業に伴う配水管改良工事		
図面名	構造図		
作成年月日			
縮尺	図示	図面番号	8 / 8
会社名			
事業者名	亀山市 上下水道部 上水道課		