

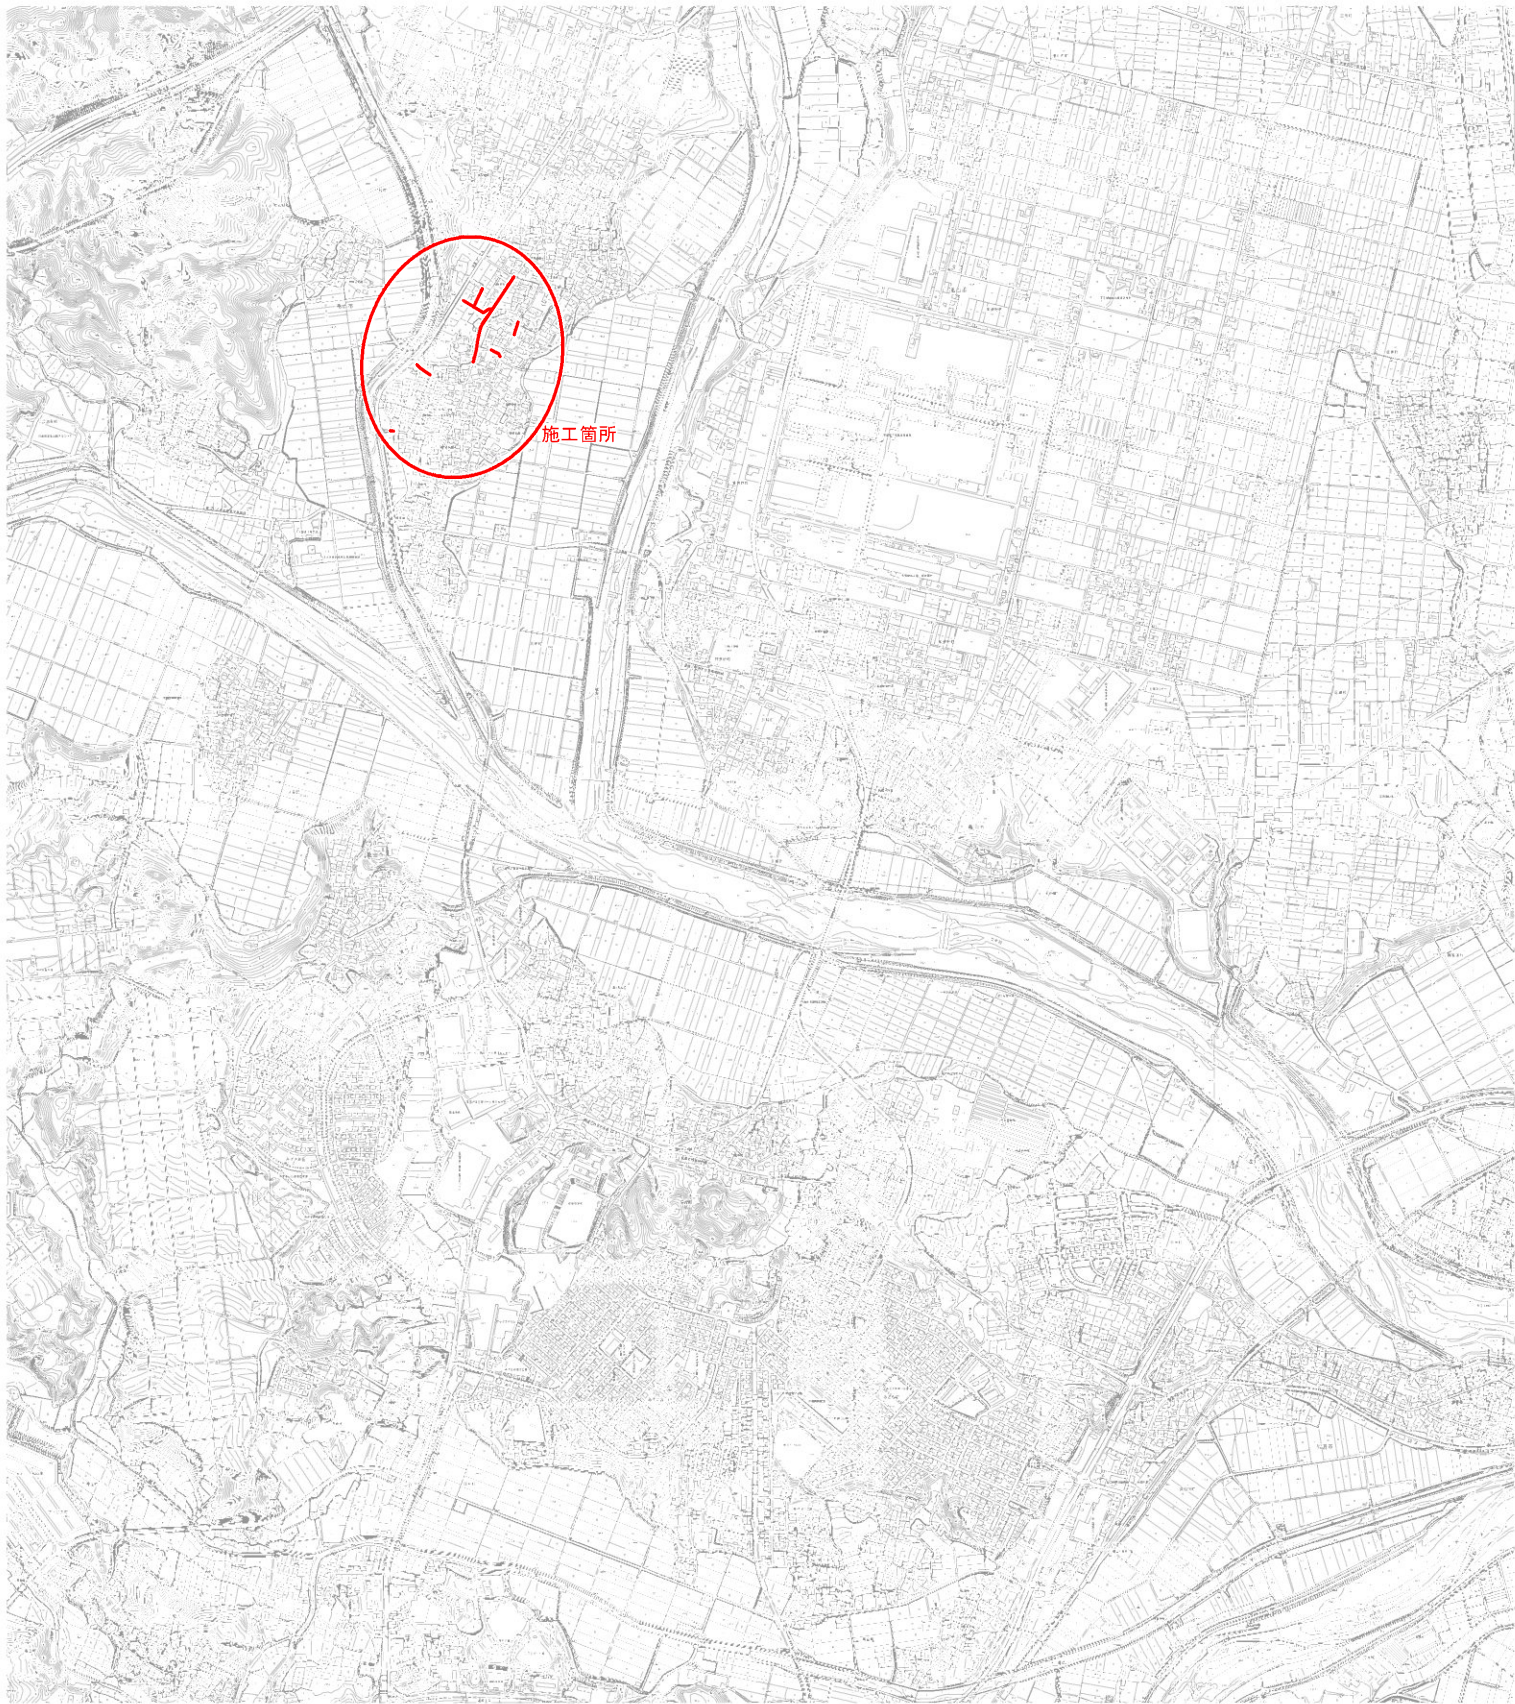
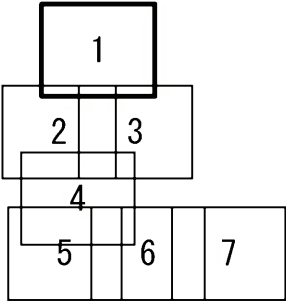


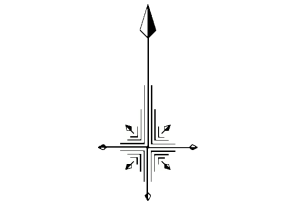


工 事 名	井田川・能褒野処理分区下水管渠布設工事（その1）
処理分区名	井田川・能褒野処理分区
工事箇所 名 称	亀山市 川崎町 地内 位置図
縮 尺	S=1:10000
図面番号	1

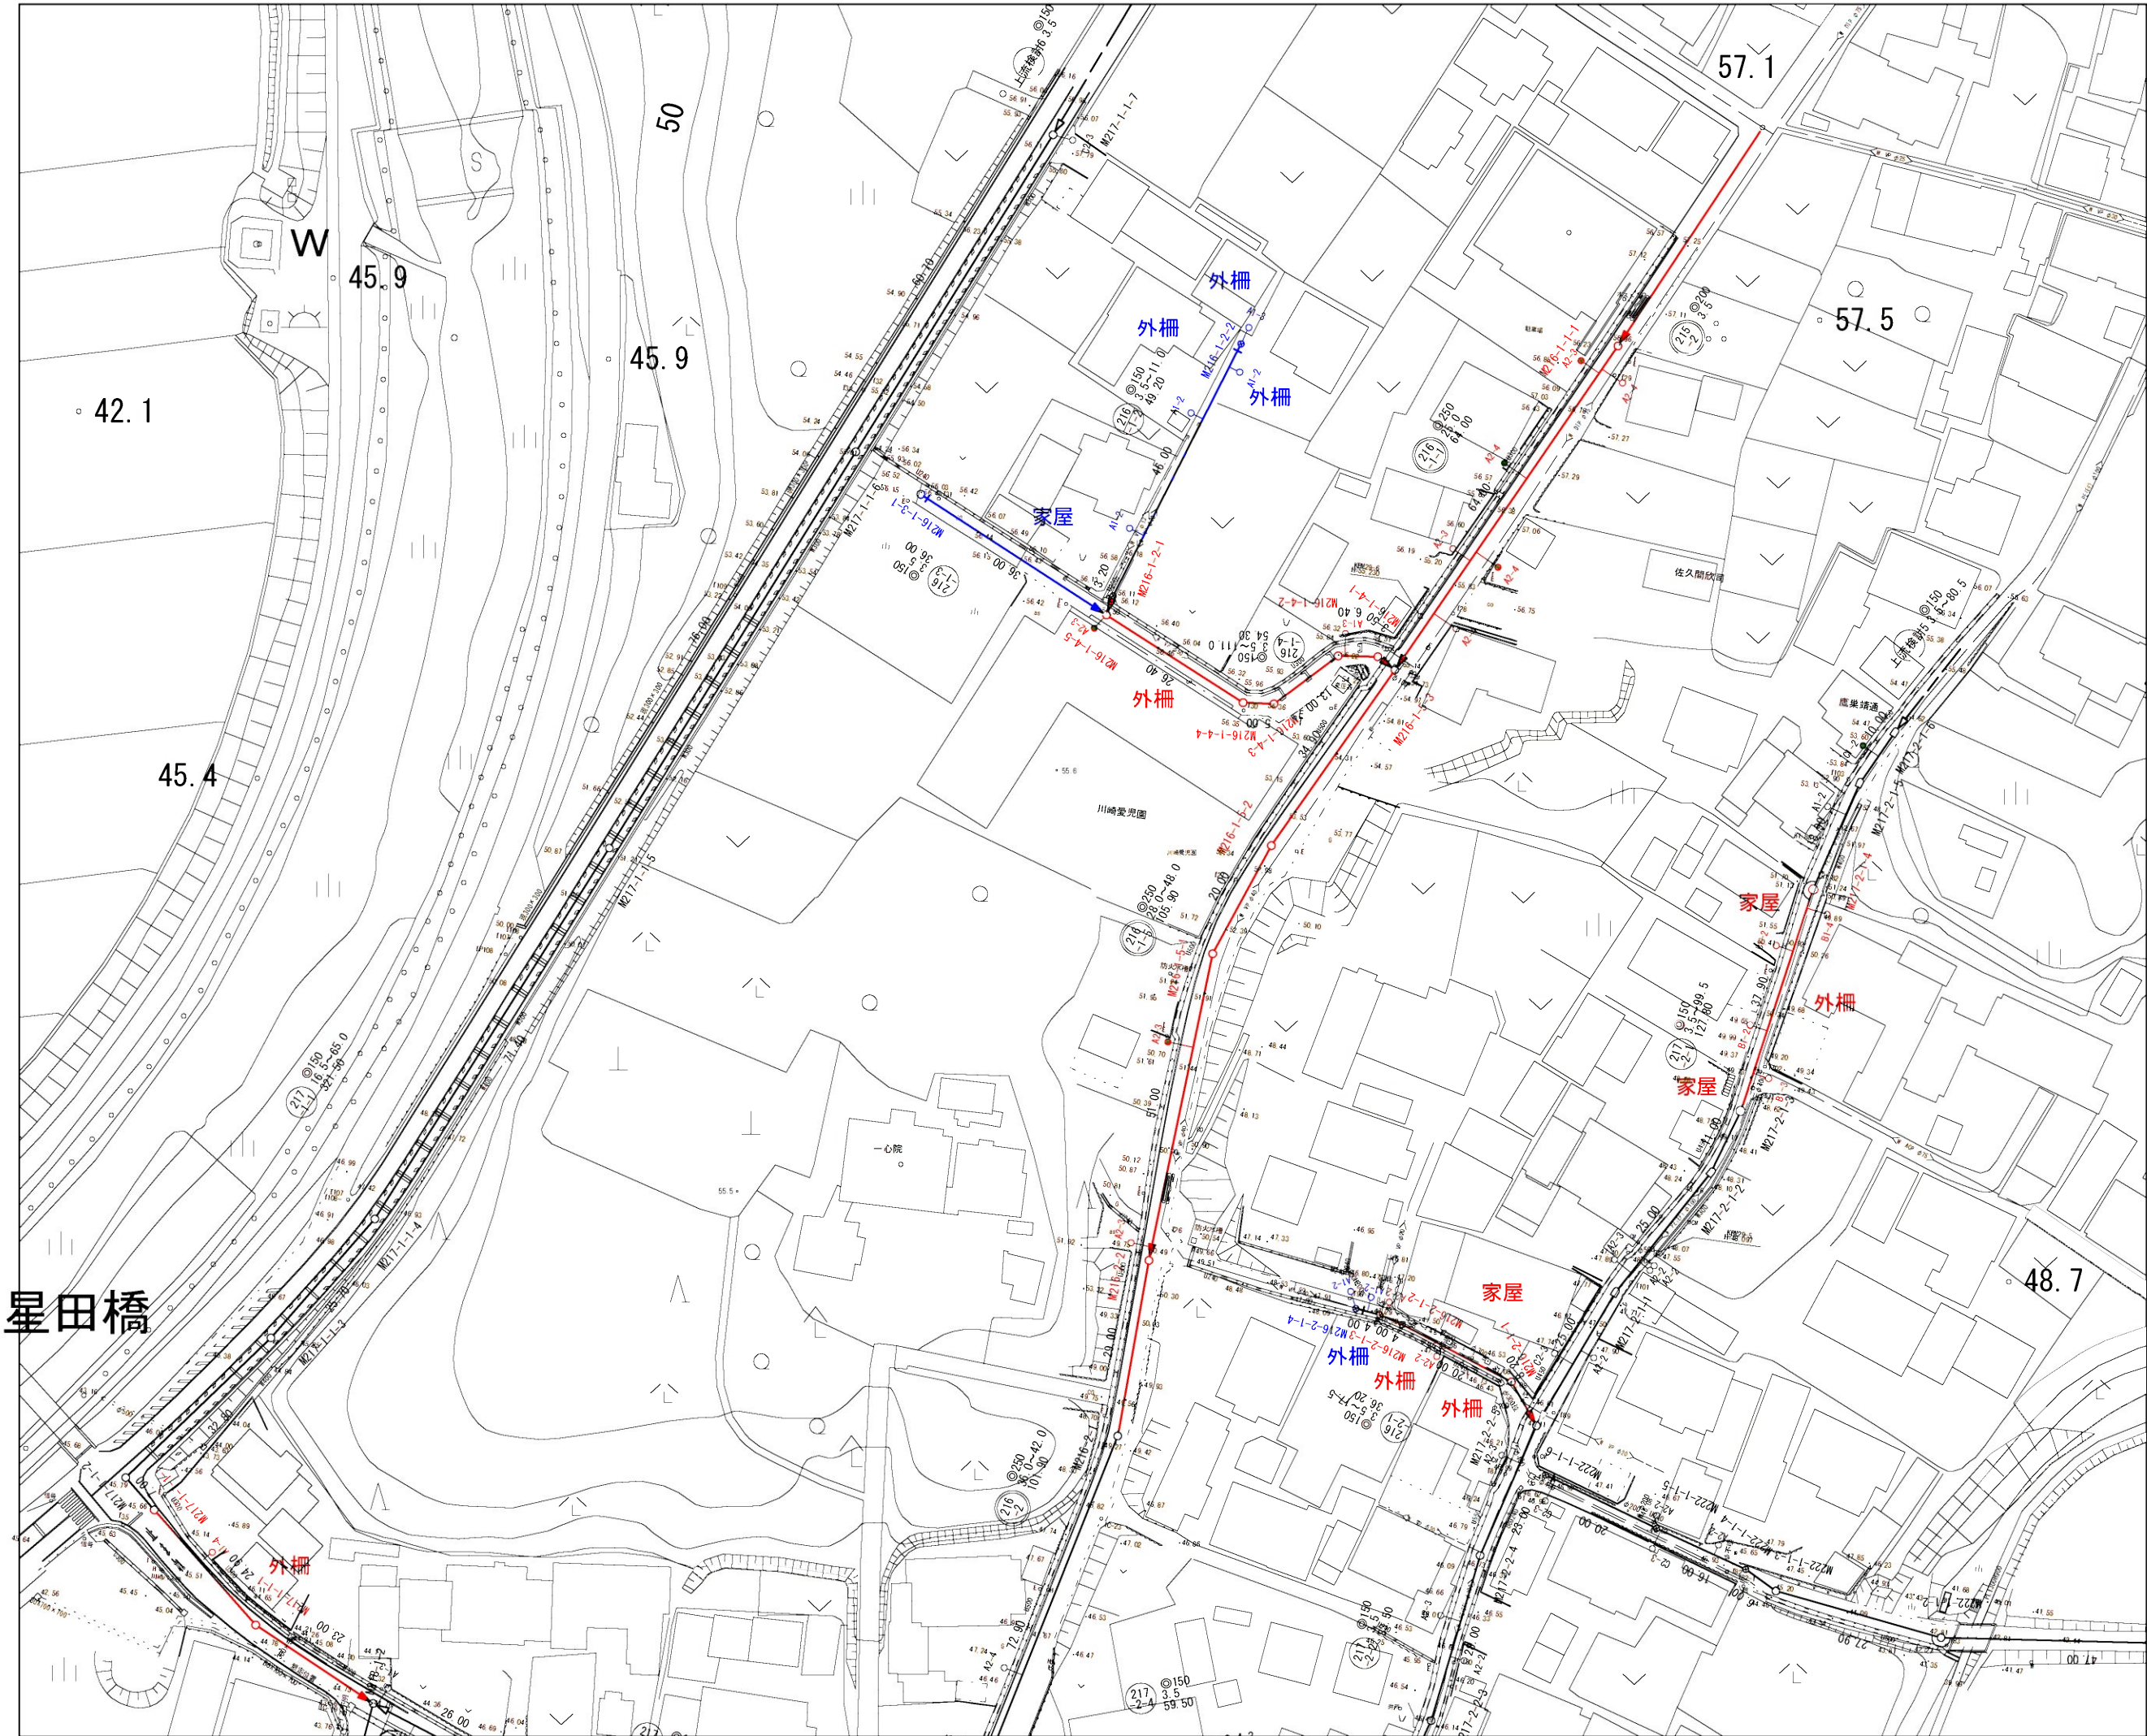

凡 例	
	計 画 流 入 管
	将 来 流 入 管
	既 設 管
	1号組立マンホール
	2号組立マンホール
	A 1号組立マンホール
	塩ビ製小口径マンホール
	マンホールポンプ
	副管付きマンホール
	公共汚水樹(回収)
	公共汚水樹(未回収)

工 事 名	公共下水道工事
処理分区名	井田川・能褒野処理分区
工事箇所	亀山市 川崎町 地内
名 称	計画平面図(1)
縮 尺	S=1:500
図面番号	2

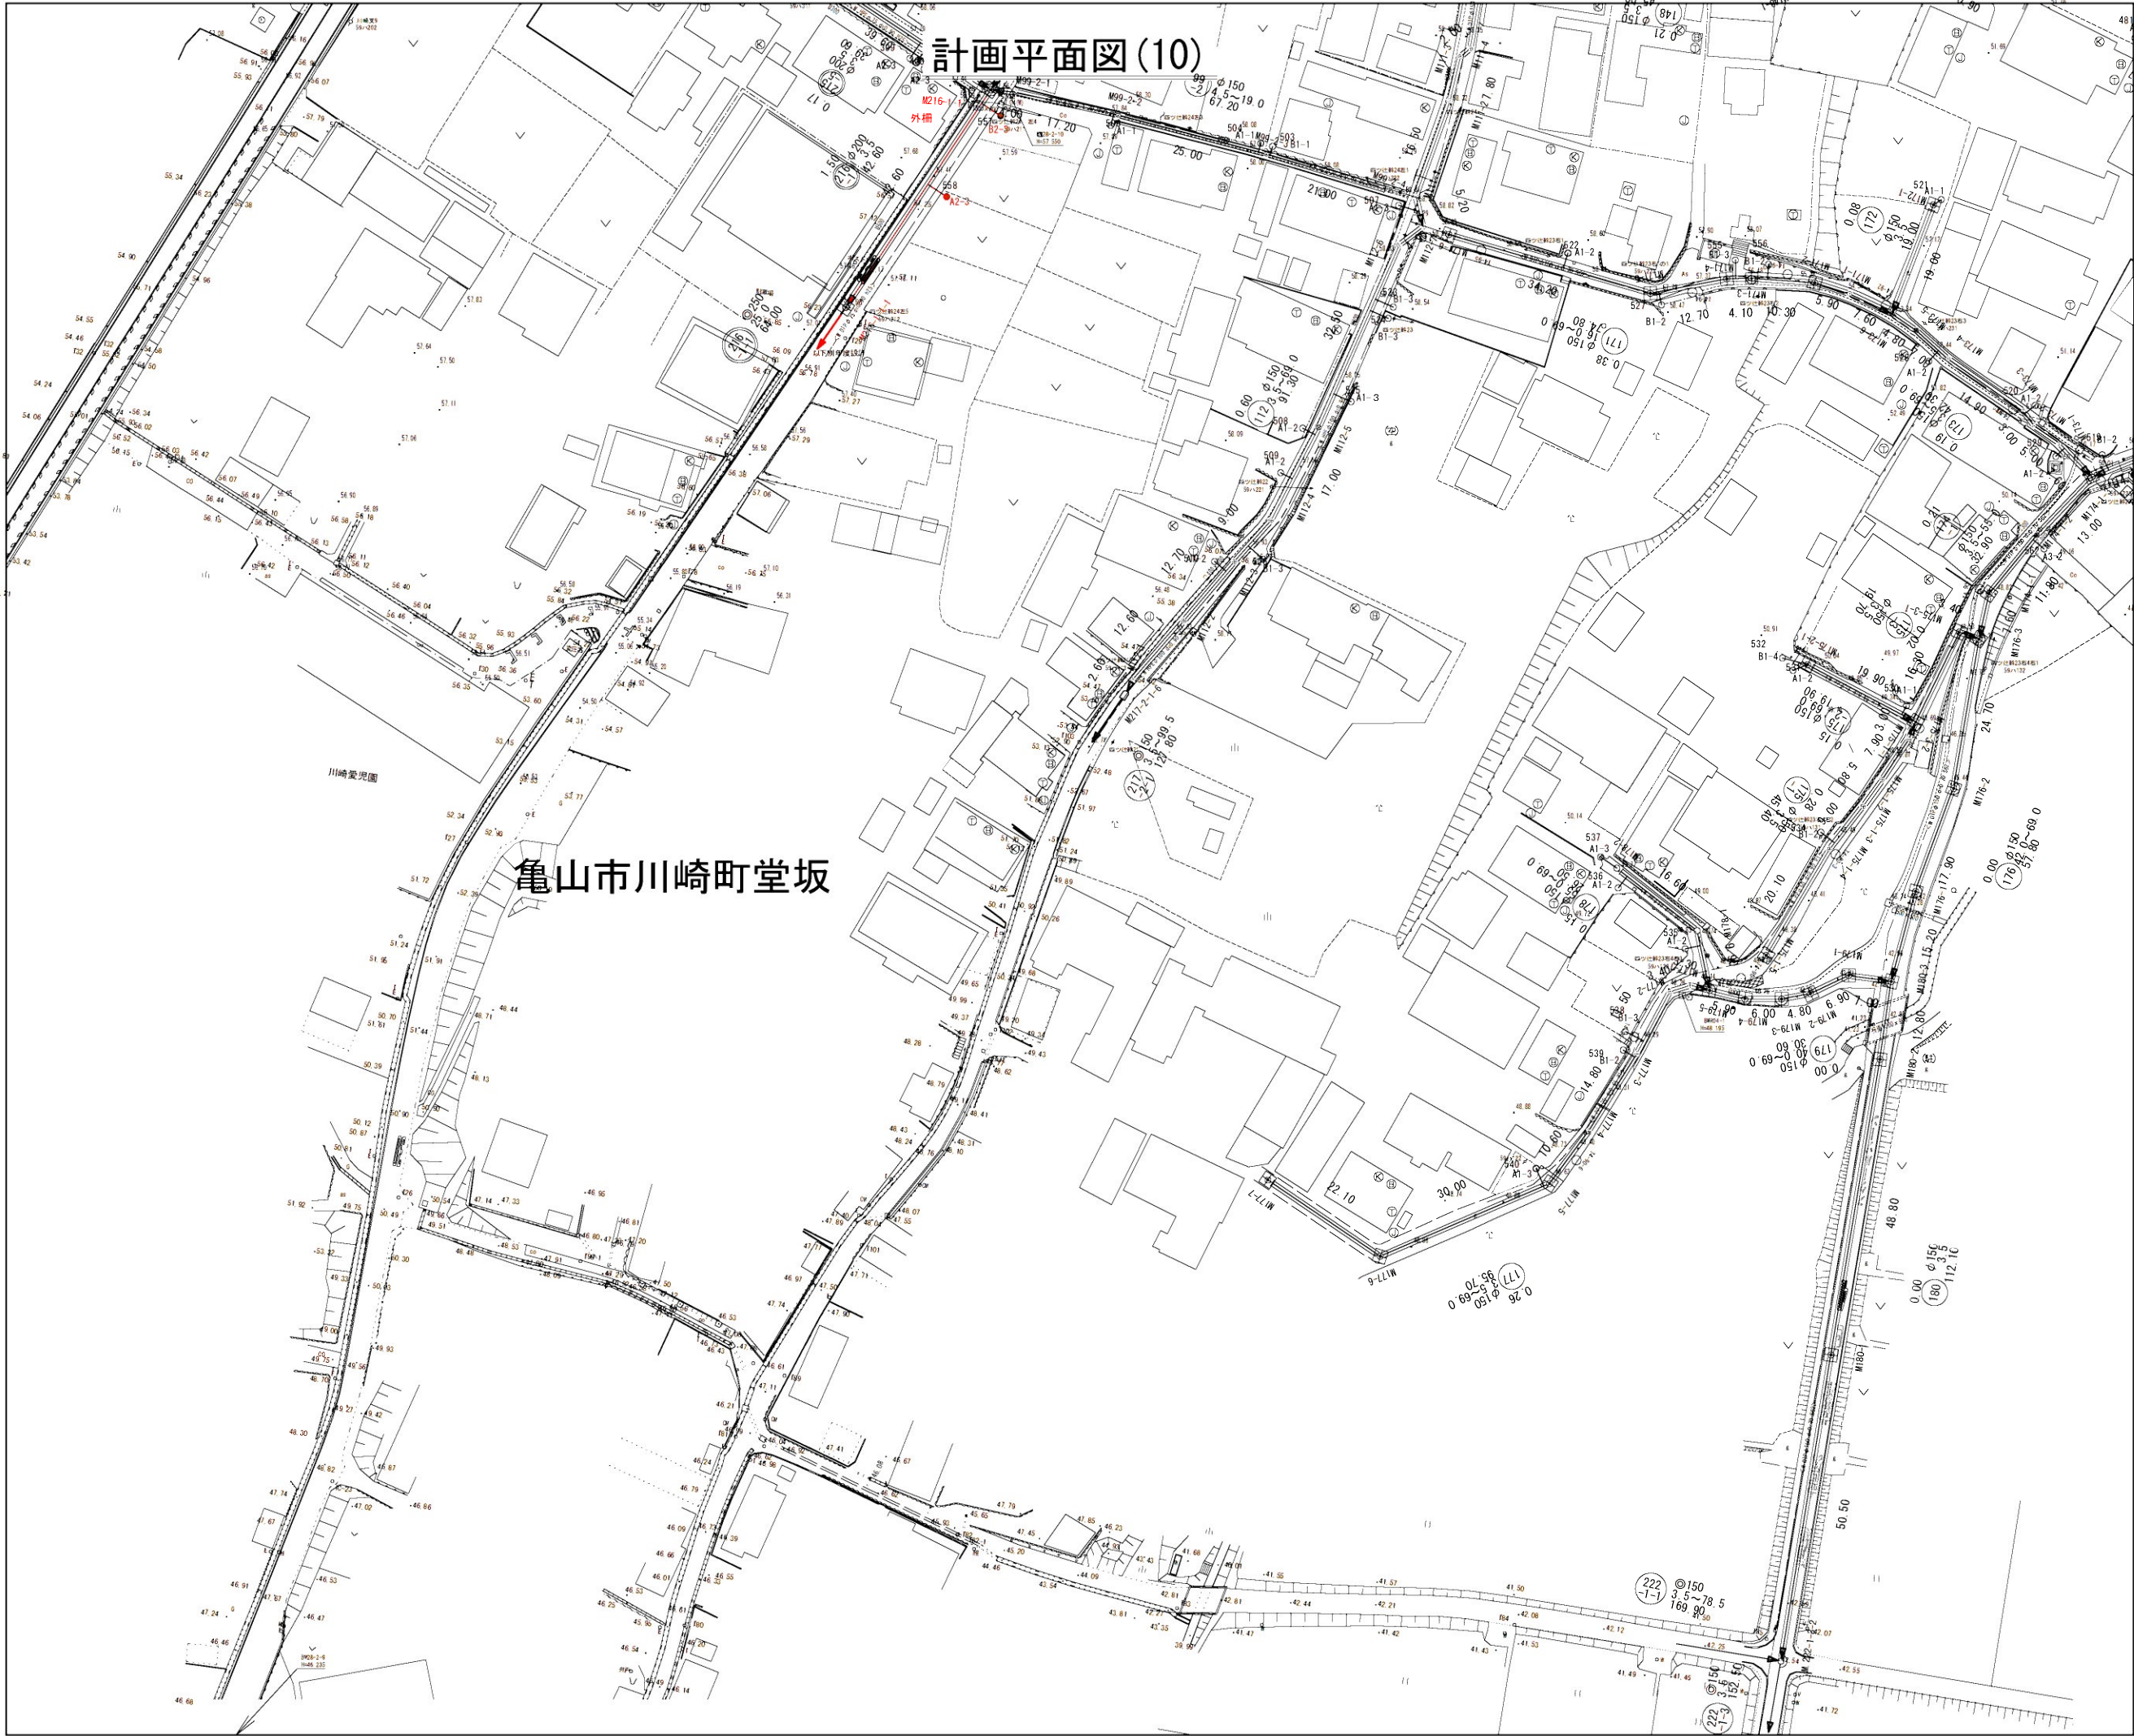

計画平面図(10)




亀山市川崎町堂坂

	1	2
3	4	5
6	7	
8	9	
	10	11

凡 例	
	計 画 流 入 管
	圧 送 管
	将 来 流 入 管
	既 設 管
	1号組立マンホール
	2号組立マンホール
	A 1号組立マンホール
	塩ビ製小口径マンホール
	レジン1号マンホール
	レジン小型マンホール
	曲 管
	マンホールポンプ
	宅内ポンプ
	副管付きマンホール
	公共汚水樹(回収)
	公共汚水樹(未回収)

*曲管は、1箇所11" 以下とする。

工 事 名	井田川・能褒野処理分区分水管渠布設工事
処理分区分名	井田川・能褒野処理分区分
工事箇所	亀山市 川崎町 地内
名 称	計画平面図(10)
縮 尺	S=1:500
図面番号	3

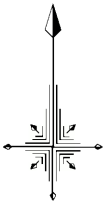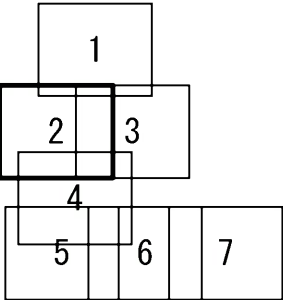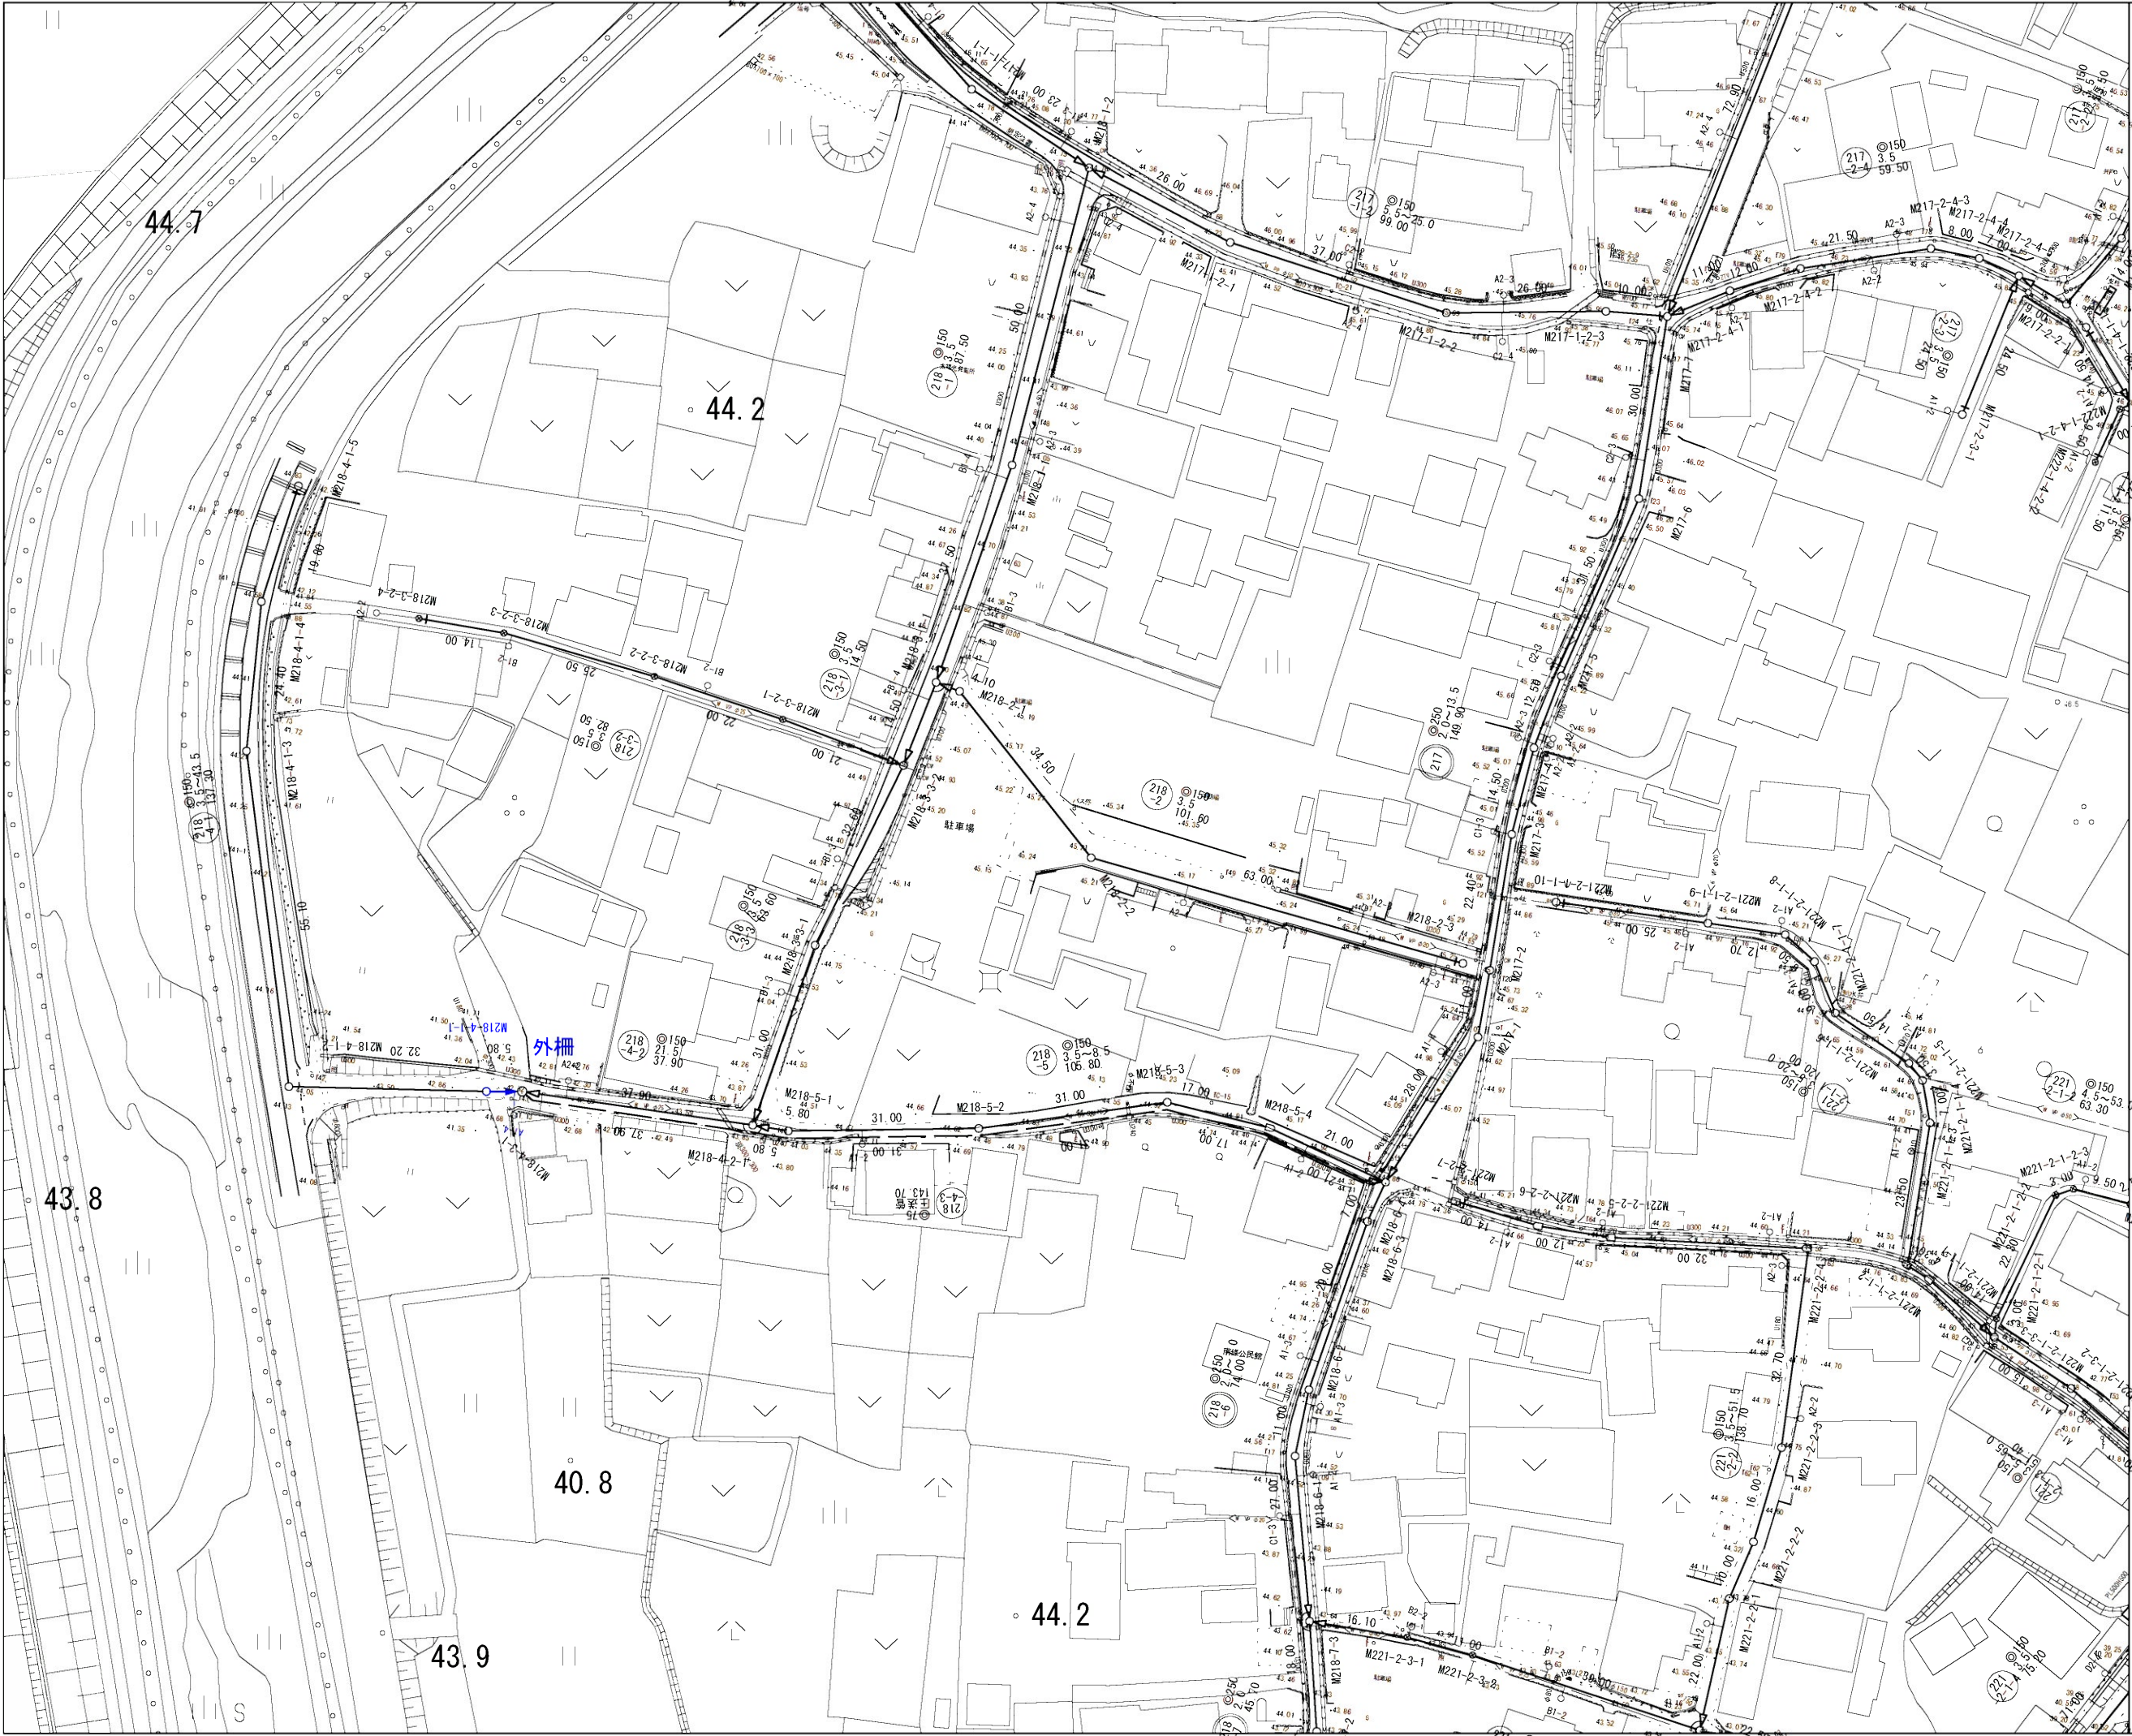

凡 例	
	計 画 流 入 管
	将 来 流 入 管
	既 設 管
	1号組立マンホール
	2号組立マンホール
	A 1号組立マンホール
	塩ビ製小口径マンホール
	マンホールポンプ
	副管付きマンホール
	公共汚水樹 (回収)
	公共汚水樹 (未回収)

工 事 名	公共下水道工事
処理分区名	井田川・能褒野処理分区
工事箇所	亀山市 川崎町 地内
名 称	計画平面図 (2)
縮 尺	S=1:500
図面番号	4

平面図

S=1 : 500

縦断面図


縦 1 : 100
横 1 : 500

横断面図

S=1 : 100

位置図


S=Free

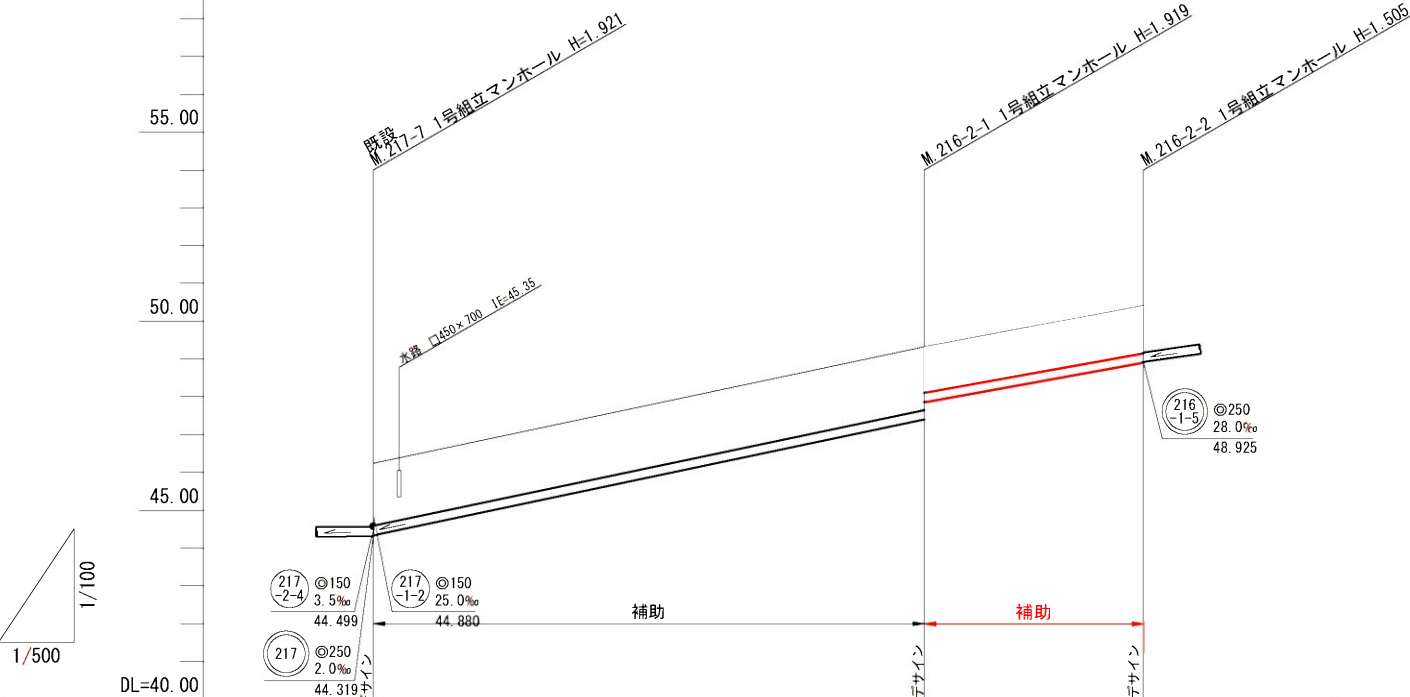

管記号	216-2
管径(m)	250
勾配(‰)	42.0
人孔間距離(m)	72.90
土被り(m)	1.64
掘削深(m)	2.010
管底深(m)	1.901
管底高(m)	44.339
地盤高(m)	46.24
追加距離(m)	0.00
測点	217-7


A, M217-7+25.1

GH=47.05
FH=45.393

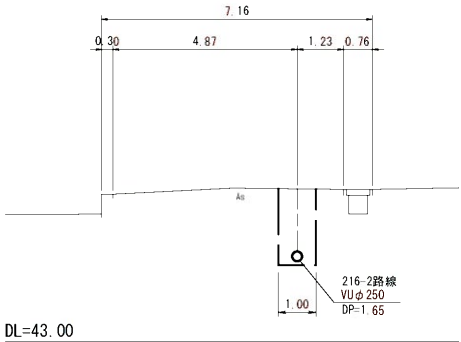


B, M217-7+48.8

GH=48.08
FH=46.389

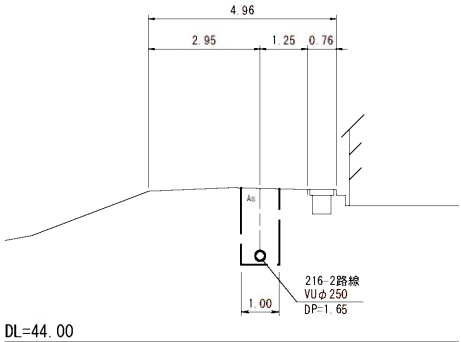

C, M216-2-1+13.2

GH=49.96
FH=48.336

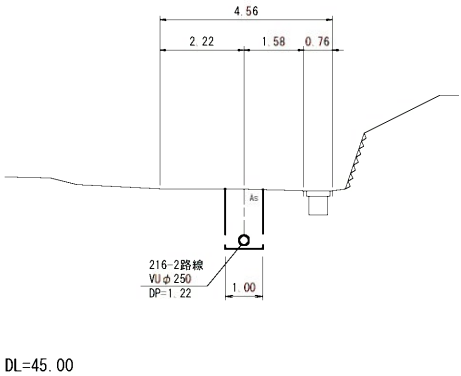

凡	例
○	計画流入管
○	将来流入管
○	既設管
○	1号組立マンホール
○	2号組立マンホール
○	A1号組立マンホール
○	塩ビ製小口径マンホール
○	マンホールポンプ
○	副管付きマンホール
○	公共汚水樹(回収)
○	公共汚水樹(未回収)

216-2				

工事名	井田川・能楽野処理区分下水管橋工事 (その他)
処理区分名	井田川・能楽野処理区分
工事箇所	亀山市 川崎町 地内
名称	平面図・縦断面図・横断面図・位置図 (9)
縮尺	平面 S=1:500 縦断 S=1:100 横断 S=1:100
工事番号	5

平面図

S=1 : 500

縦断面図


縦断
縦 1 : 100
横 1 : 500

横断図

S=1 : 100

位置図

S-Free

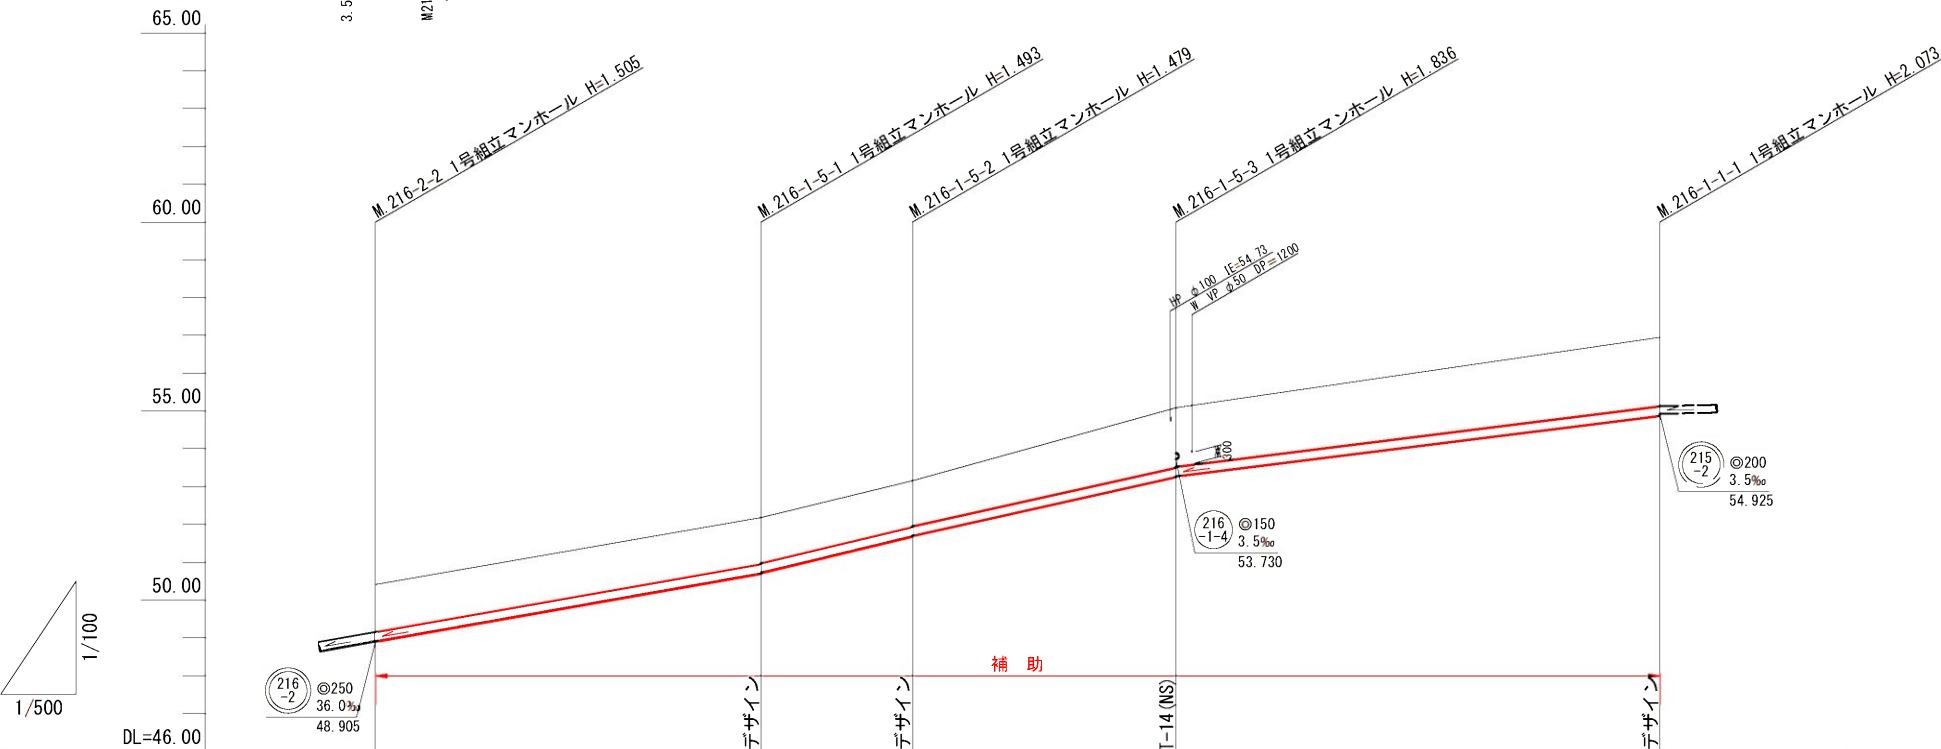

DL=45.00

B, M216-1-5-2+7.1

GH=53.59
FH=52.017


DL=49.00

C, M216-1-5-3+25.9

GH=56.29
FH=53.925

DL=52.00

管記号	216-1-5				216-1-1
管径(m)	φ250				
勾配(%)		34.5	48.0	44.5	25.0
人孔間距離(m)		51.00	20.00	34.90	64.00
土被り(m)	1.23	1.23 1.20	1.22 1.20	1.58 1.55	1.81
掘削深(m)	1.594	1.602 1.568	1.588 1.568	1.945 1.922	2.182
管底深(m)	1.485	1.493 1.459	1.479 1.459	1.836 1.813	2.073
管底高(m)	48.925	50.687 50.721	51.681 51.701	53.254 53.277	54.877
地盤高(m)	50.41	52.18	53.16	55.09	56.95
追加距離(m)	0.00	51.00	71.00	105.90	169.90
測点	216-2-2	216-1-5-1	216-1-5-2	216-1-5-3	216-1-1-1

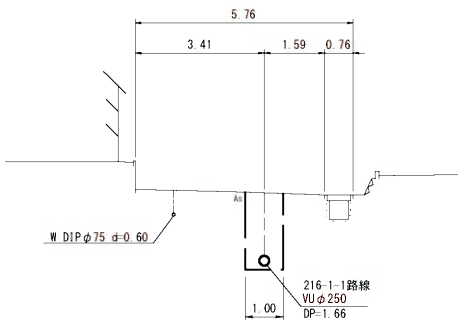



凡 例	
○←	計 画 流 入 管
○←---	得 来 流 入 管
○←---	既 設 管
○	1号組立マンホール
◎	2号組立マンホール
□	A 1号組立マンホール
⊗	塩ビ製小口径マンホール
Ⓟ	マンホールポンプ
○	副管付きマンホール
●	公共汚水樹(回収)
●	公共汚水樹(未回収)

216-1-5	216-1-1				

工 事 名	井田川・能褒野処理分区分下水管渠布設工事(その1)			
処理分区分名	井田川・能褒野処理分区分			
工事箇所	亀山市 川崎町 地内			
名 称	平面図・縦断面図・横断面図・位置図(10)			
縮 尺	平面 S=1:500 横断 S=1:100	縦断 S=1:100 縮 横 S=1:100 縮 横 S=1:500		
図面番号	6			


平面図

S=1 : 500

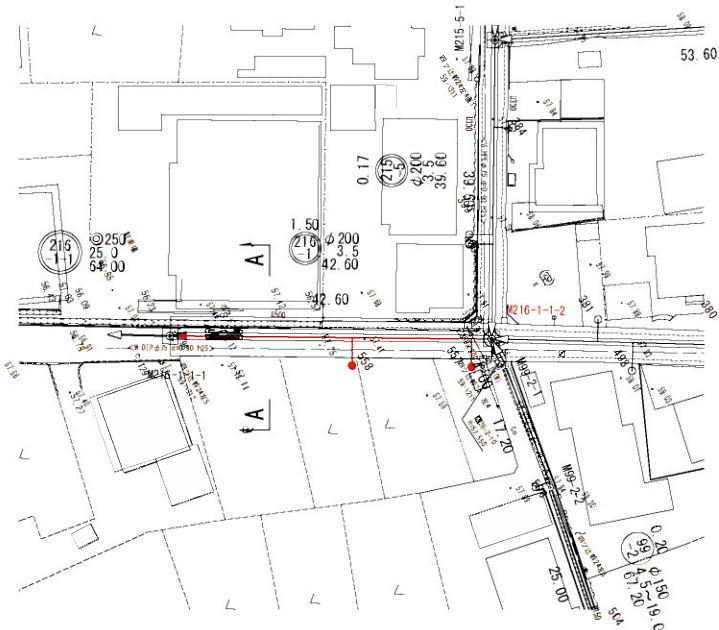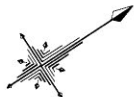

縦断面図

縦 1 : 100
横 1 : 500

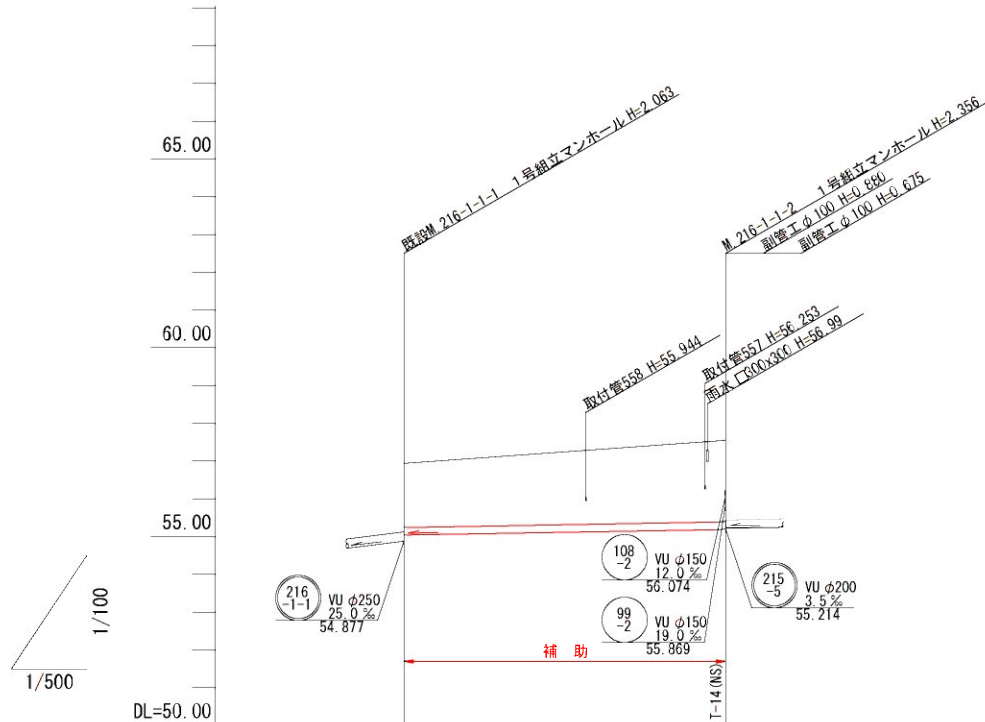


管 記 号	216-1	
管 径 (m)	VUφ200	
勾 配 (%)	3.5	
人孔間距離 (m)	42.60	
土被り (m)	1.69	2.15
掘削深 (m)	2.002	2.463
管底深 (m)	1.895	2.356
管底高 (m)	55.045	55.194
地盤高 (m)	56.94	57.55
追加距離 (m)	0.00	42.60
測 点	M 216-1-1	M 216-1-2

横断面図

S=1 : 100


A, M216-1-1+13.2

GH=57.241
FH=55.091

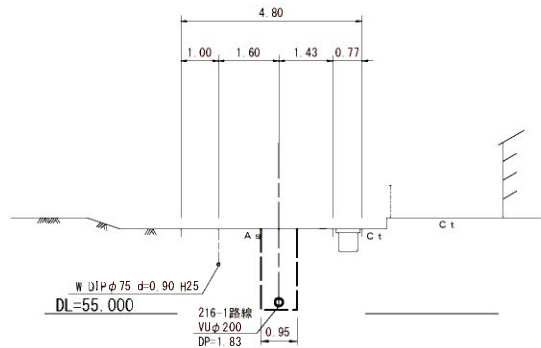

位置図

S-Free

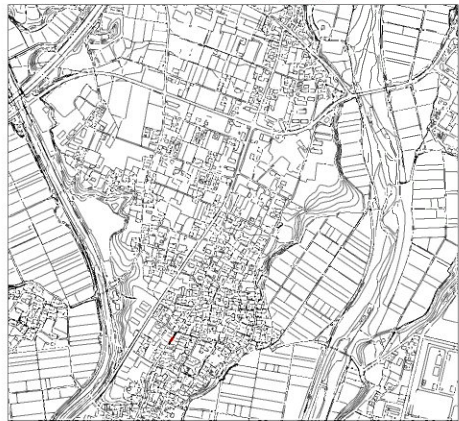


凡 例	
○←	計 画 流 入 管
○←	庄 送 管
○←	将 来 流 入 管
○←	既 設 管
○	1号組立マンホール
⊙	2号組立マンホール
□	A 1号組立マンホール
⊗	塩ビ製小口径マンホール
⊙	レジン1号マンホール
⊗	レジン小型マンホール
●	曲 管
⊙	マンホールポンプ
⊙	宅内ポンプ
○←	副管付きマンホール
○←	公共汚水樹(回収)
●	公共汚水樹(未回収)
デザイン	デザイン蓋 (T-14)
NS	ノンスリップ蓋
耐腐食	耐腐食蓋

* 曲管は、1箇所11"以下とする。




216-1					

工 事 名	井田川・能褒野処理分区下水管渠布設工事(その1)	
処理分区名	井田川・能褒野処理分区	
工事箇所	亀山市 川崎町 地内	
名 称	平面図・縦断面図・横断面図・位置図(1)	
縮 尺	平面 S=1:500 横断 S=1:100	縦断 S=1:100 横 S=1:500
図面番号	7	

S=1 : 500

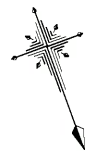

縱 1 : 100
橫 1 : 500

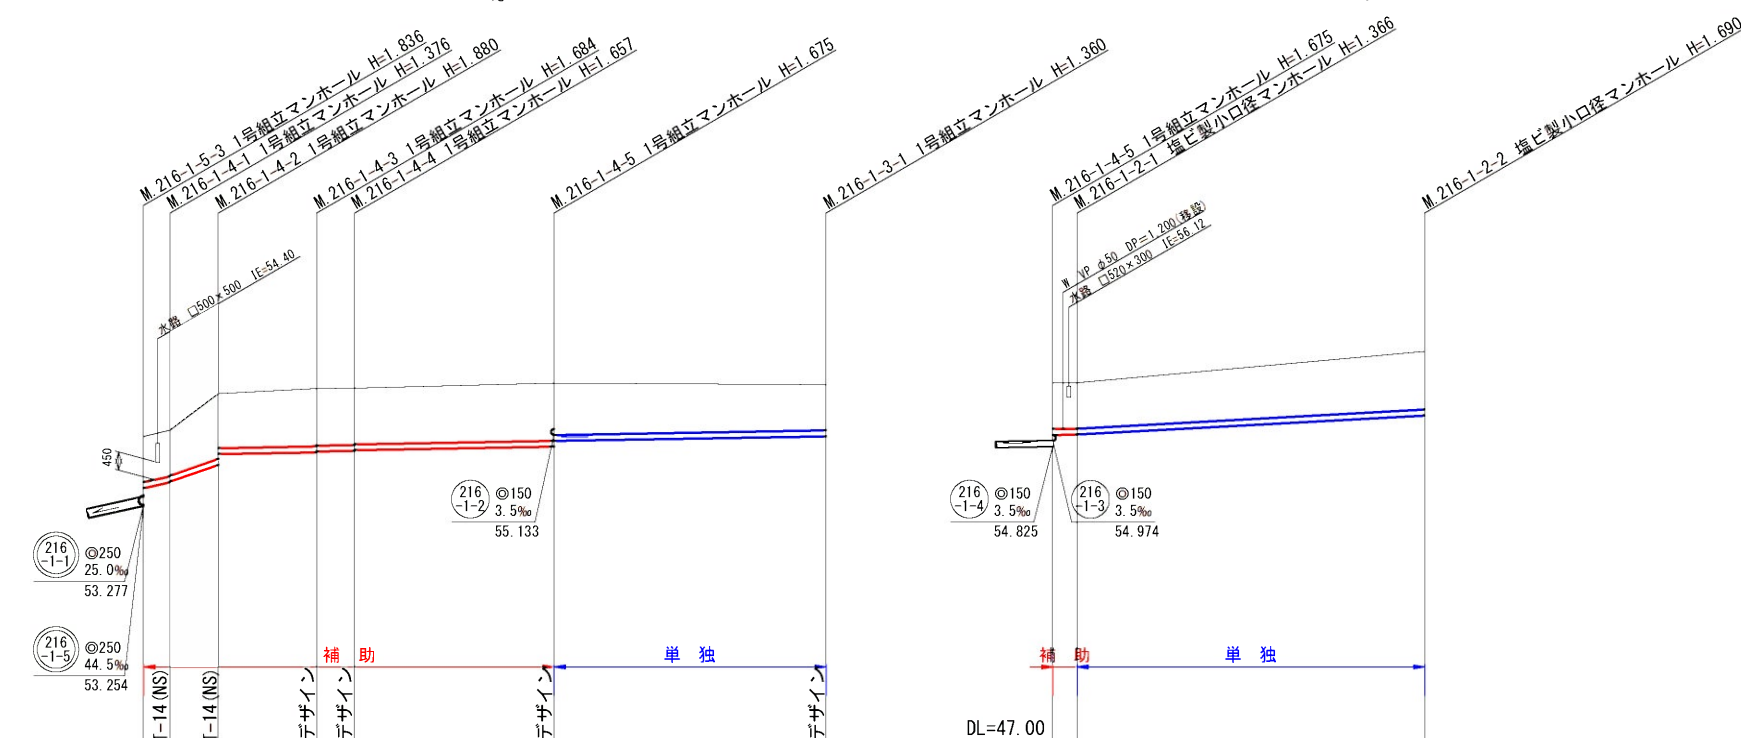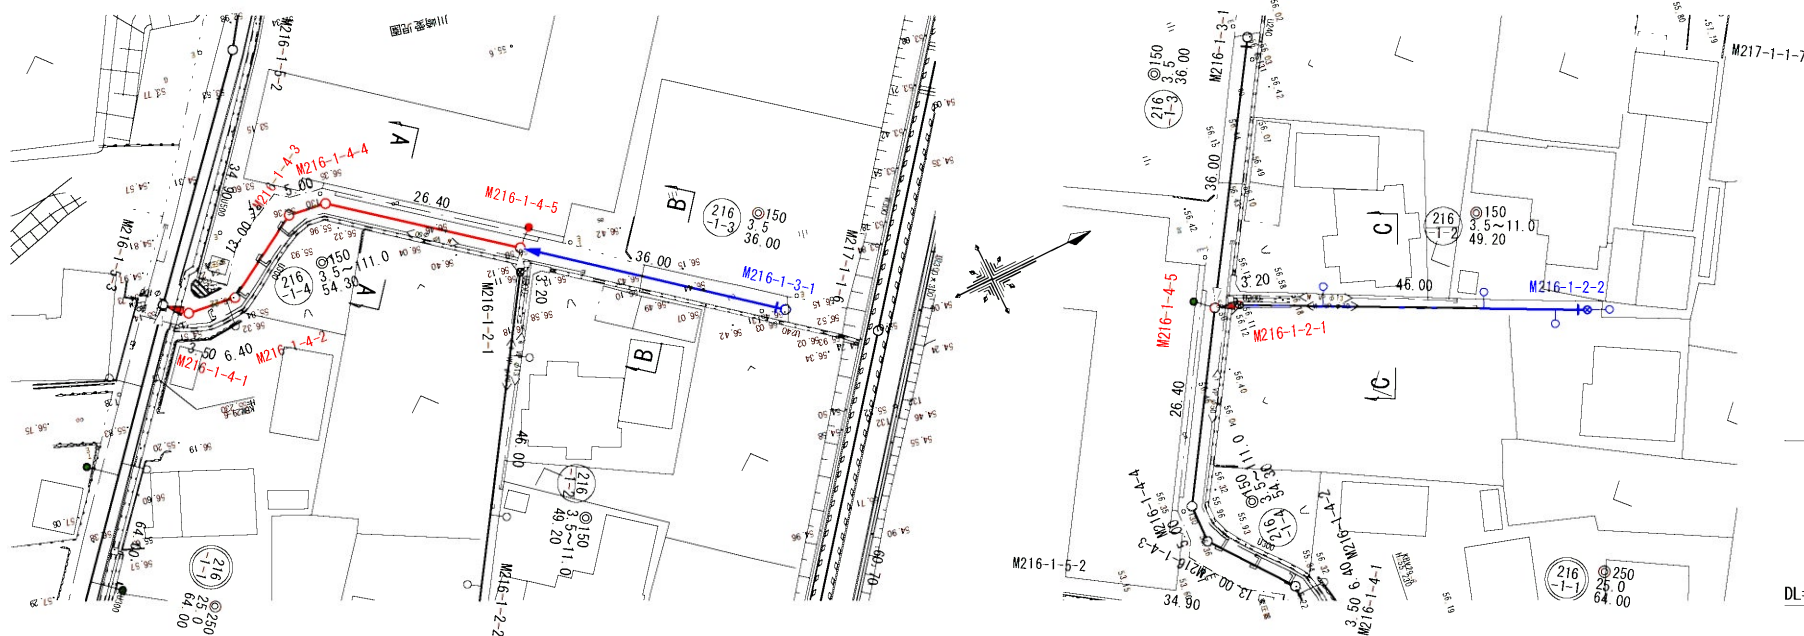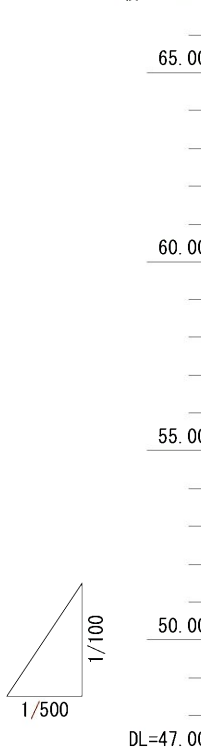


測 点	追加距離 (m)	地盤高 (m)	管底高 (m)	管底深 (m)	掘削深 (m)	土被り (m)	人孔間距離 (m)	勾 配 (‰)	管 径 (m)	管 記 号
216-1-5-3	0.00	55.09	53.720	1.360	1.466	1.20	3.50	44.0		216 -1-4
216-1-4-1	3.50	55.26	53.884	1.376	1.482	1.22	6.40	68.8		
216-1-4-2	9.90	56.22	54.340	1.880	1.986	1.72	13.00			
216-1-4-3	22.90	56.36	54.676	1.684	1.790	1.52	5.00			216 -1-3
216-1-4-4	27.90	56.37	54.713	1.657	1.763	1.50	26.40			
216-1-4-5	54.30	56.50	54.825	1.675	1.781	1.52		3.5		
216-1-3-1	90.30	56.46	55.100	1.360	1.466	1.20				216 -1-2
216-1-4-5	0.00	56.50	55.133	1.367	1.473	1.21	3.20	11.0		
216-1-2-1	3.20	56.51	55.144	1.366	1.472	1.21	46.00			
216-1-2-2	49.20	57.34	55.650	1.690	1.796	1.53				

S=1 : 100

A. M216-1-4-4+10.0


GH=56.44
FH=54.768

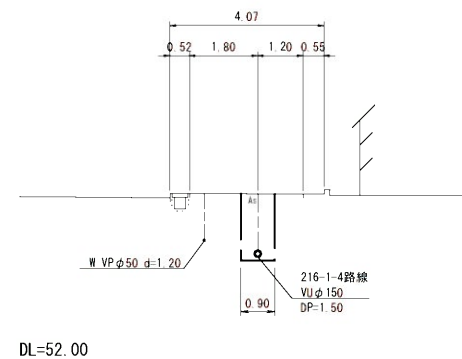

DL=52.00

B, M216-1-4-5+21.1


GH=56.42
FH=55.048

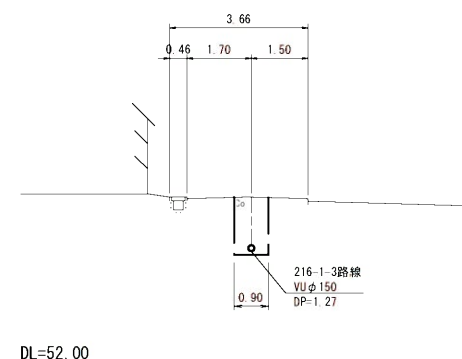

DL=52.00

C, M216-1-2-1+20.8

GH=56.70
FH=55.373

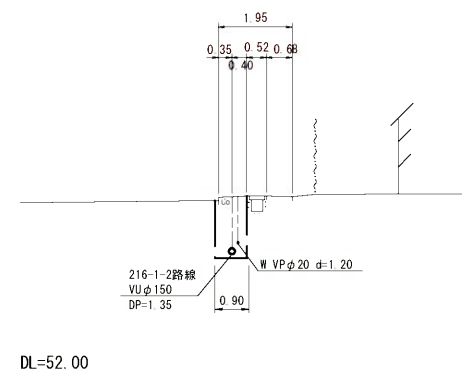

DL=52.00

S=Free




凡	例
	計 画 流 入 管
	将 来 流 入 管
	既 設 入 管
	1 号組立マンホール
	2 号組立マンホール
	A 1 号組立マンホール
	塩ビ製小口径マンホール
	マンホールポンプ
	副管付きマンホール
	公共汚水樹(回収)
	公共汚水樹(未回収)

$\frac{216}{-1-4}$	$\frac{216}{-1-3}$	$\frac{216}{-1-2}$			

工 事 名	井田川・能褒野処理分区分下水管渠布設工事（その
処理分区分名	井田川・能褒野処理分区分
工事箇所	亀山市 川崎町 地内
名 称	平面図・縦断面図・横断面図・位置図(3
縮 尺	平面 縦断 横断 S=1:500 S=1:100 S=1:100 横断 横断 横断 S=1:100 S=1:500 S=1:500
図面番号	8


平面図

S=1 : 500

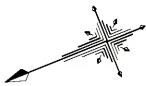

縦断面図

縦 1 : 100
横 1 : 500

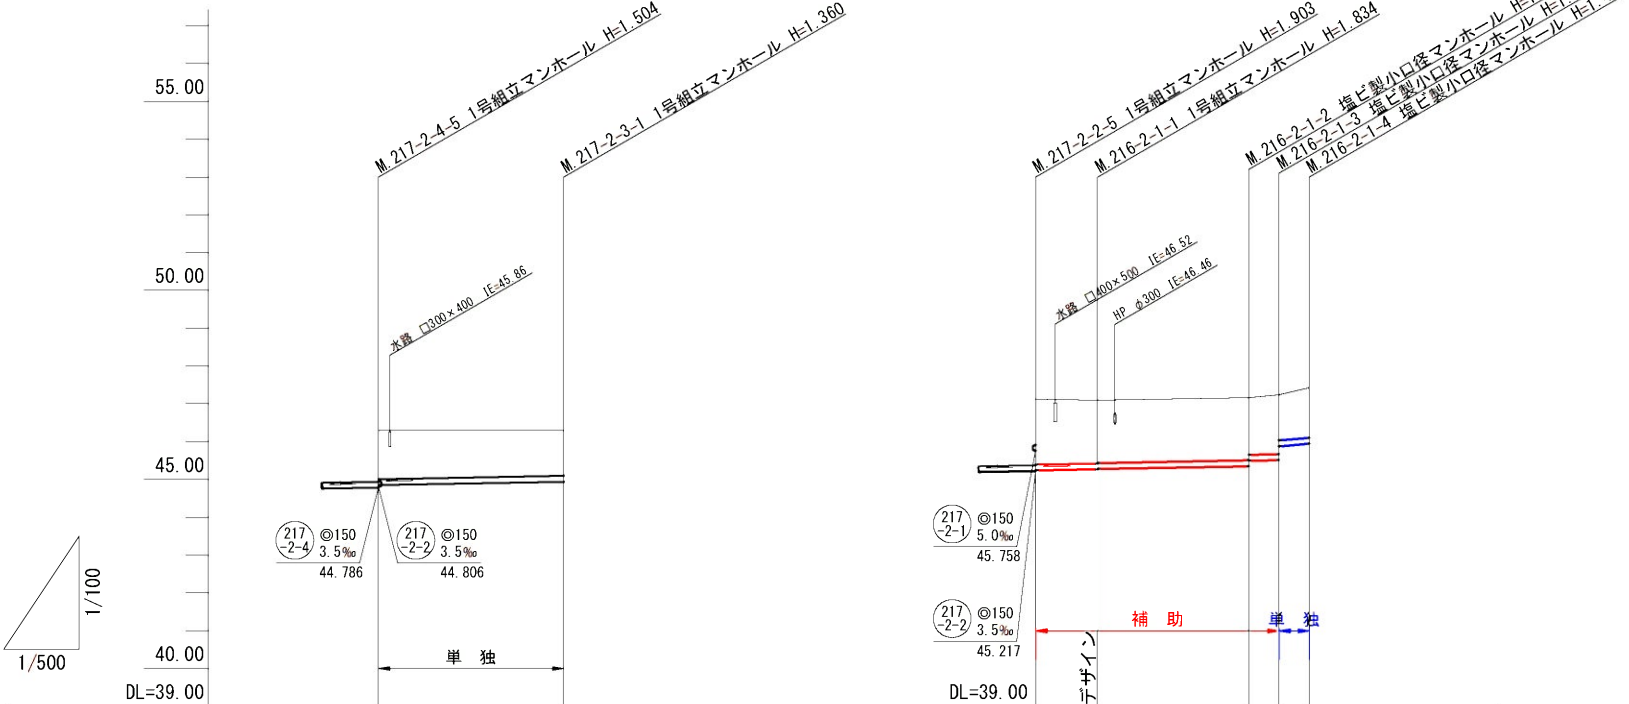


管 記 号		217 -2-3		216 -2-1	
管 径 (m)		150		150	
勾 配 (‰)		3.5		3.5	17.5
人孔間距離 (m)		24.50		8.20	20.00
土被り (m)		1.28	1.20	1.72	1.64
掘削深 (m)		1.542	1.466	1.989	1.910
管底深 (m)		1.436	1.360	1.883	1.804
管底高 (m)		44.854	44.940	45.237	45.356
地盤高 (m)		46.29	46.30	47.12	47.16
追加距離 (m)		0.00	24.50	0.00	28.20
測 点		217-2-4-5	217-2-3-1	217-2-2-5	216-2-1-2

横断図

S=1 : 100


A. M216-2-1-1+9.5

GH=47.12
FH=45.319

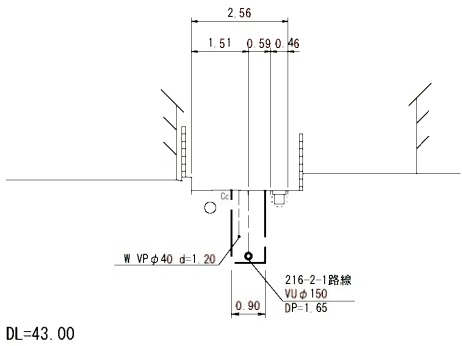

B. M216-2-1-4

GH=47.79
FH=45.950

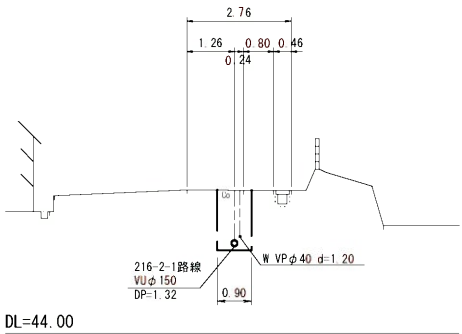

位置図

S=Free




凡 例	
○←	計 画 流 入 管
○←	得 来 流 入 管
○←	既 設 管
○	1号組立マンホール
◎	2号組立マンホール
⊠	A 1号組立マンホール
⊞	塩ビ製小口径マンホール
⊙	マンホールポンプ
○	副管付きマンホール
○	公共汚水樹 (回収)
●	公共汚水樹 (未回収)

217 -2-3	216 -2-1				

工 事 名	井田川・能褒野処理分区分下水管渠布設工事(その1)				
処理分区分名	井田川・能褒野処理分区分				
工事箇所	亀山市 川崎町 地内				
名 称	平面図・縦断面図・横断面図・位置図(38)				
縮 尺	平面 S=1:500 横断 S=1:100	縦断 S=1:100	縦 横 S=1:500		
図面番号	9				


平面図

S=1 : 500

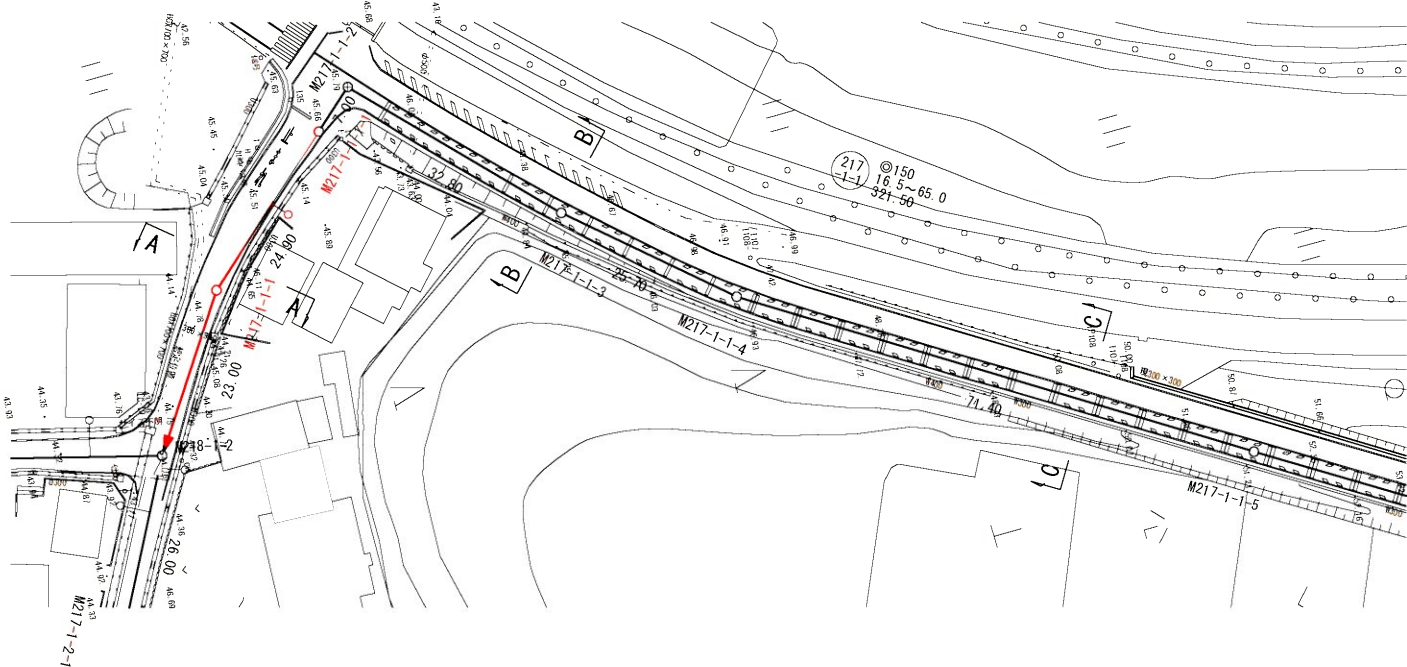

縦断面図

縦 1 : 100
横 1 : 500

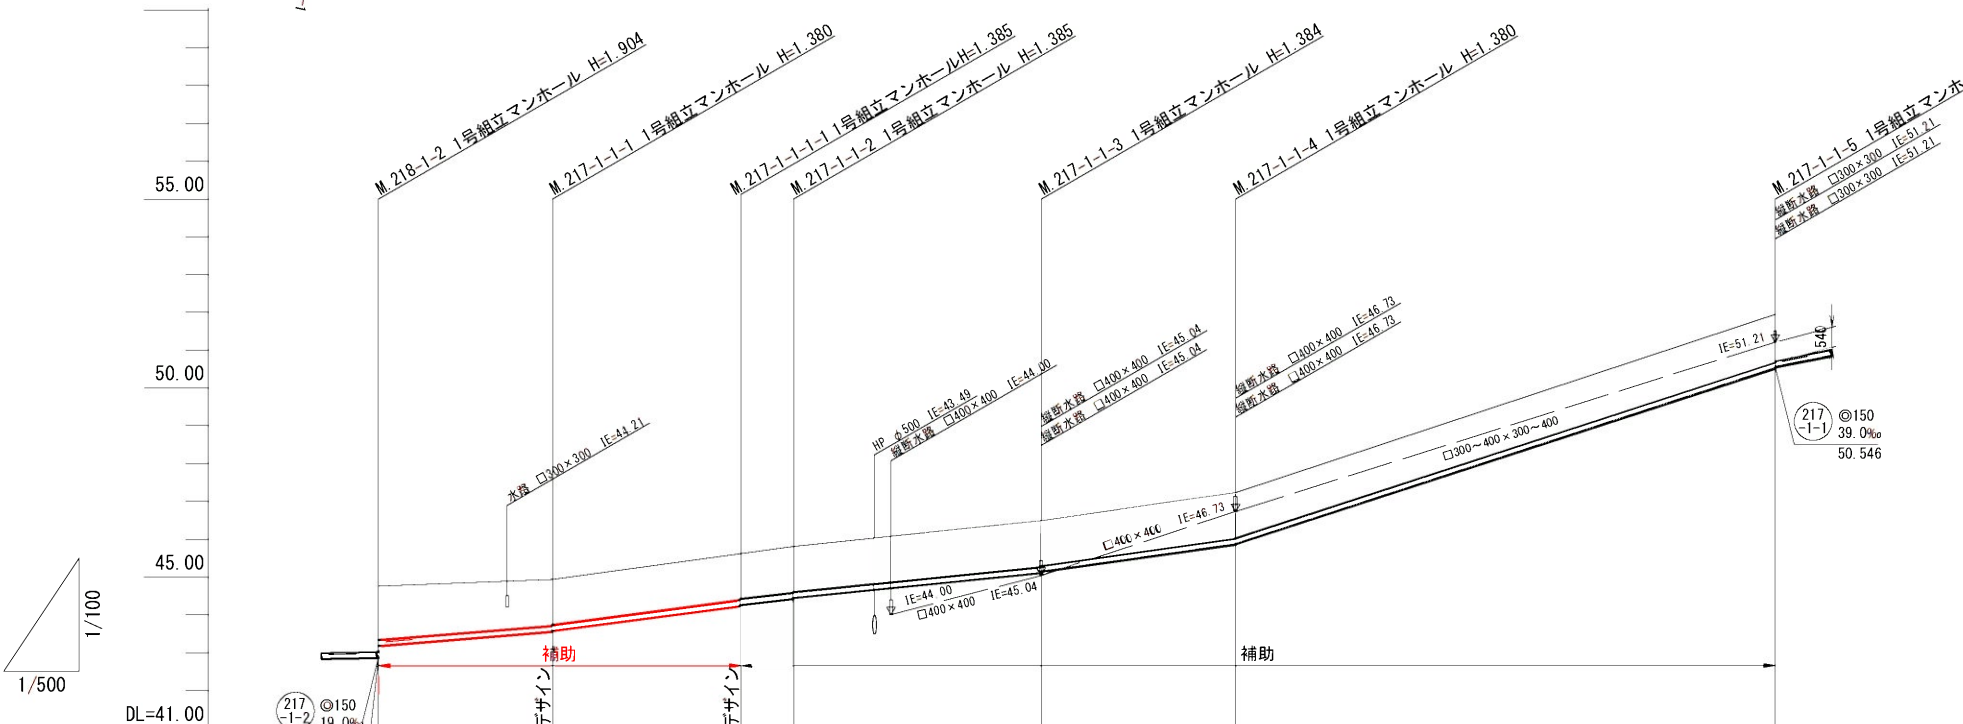


管 記 号									
管 径 (m)	213 1 3.5%					217 1 150			
勾 配 (%)	42.856	16.5	26.5	23.0	20.0	28.0		65.0	
人孔間距離 (m)		23.00	24.90	7.00	32.80	25.70		71.40	
土被り (m)	1.42	1.22 1.20	1.22 1.20	1.23 1.20	1.22 1.20	1.22 1.20		1.28	
掘削深 (m)	1.685	1.486 1.466	1.487 1.462	1.491 1.466	1.490 1.466	1.486 1.466		1.545	
管底深 (m)	1.579	1.380 1.360	1.381 1.356	1.385 1.360	1.384 1.360	1.380 1.360		1.439	
管底高 (m)	43.181	43.560 43.580	44.239 44.264	44.425 44.450	45.106 45.130	45.850 45.870		50.511	
地盤高 (m)	44.76	44.94	45.62	45.81	46.49	47.23		51.95	
追加距離 (m)	0.00	23.00	47.90	54.90	87.70	113.40		184.80	
測 点	218-1-2	217-1-1-1	217-1-1-1-1	217-1-1-2	217-1-1-3	217-1-1-4		217-1-1-5	

横断面図

S=1 : 100


A, M217-1-1-1+4.2

GH=44.88
FH=43.691

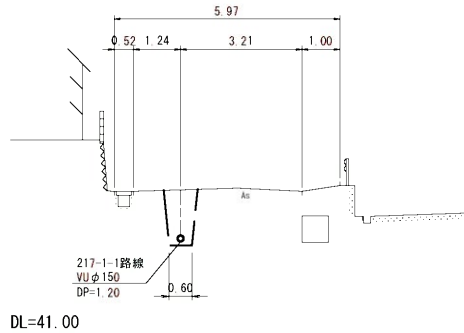


B, 217-1-1-3

GH=46.46
FH=45.106

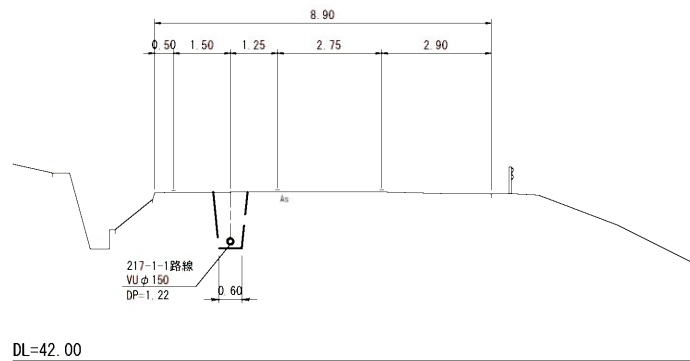

C, M217-1-1-4+48.2

GH=50.31
FH=49.003

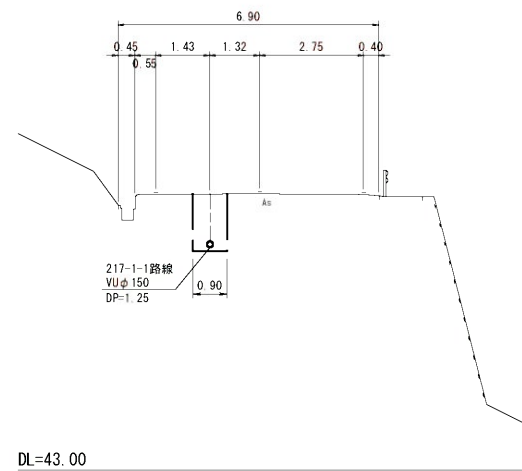

位置図

S-Free




凡 例	
○←	計 画 流 入 管
○←	得 来 流 入 管
○←	既 設 管
○	1号組立マンホール
◎	2号組立マンホール
□	A 1号組立マンホール
⊗	塩ビ製小口径マンホール
⊕	マンホールポンプ
⊖	副管付きマンホール
○	公共汚水樹(回収)
●	公共汚水樹(未回収)

217 1 1				

工 事 名	井田川・能褒野処理分区下水管渠布設工事(その1)
処理分区名	井田川・能褒野処理分区
工事箇所	亀山市 川崎町 地内
名 称	平面図・縦断面図・横断面図・位置図(29)
縮 尺	平面 S=1:500 縦断 S=1:100 横断 S=1:100
図面番号	10


平面図

S=1 : 500

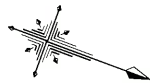

縦断面図

縦 1 : 100
横 1 : 500

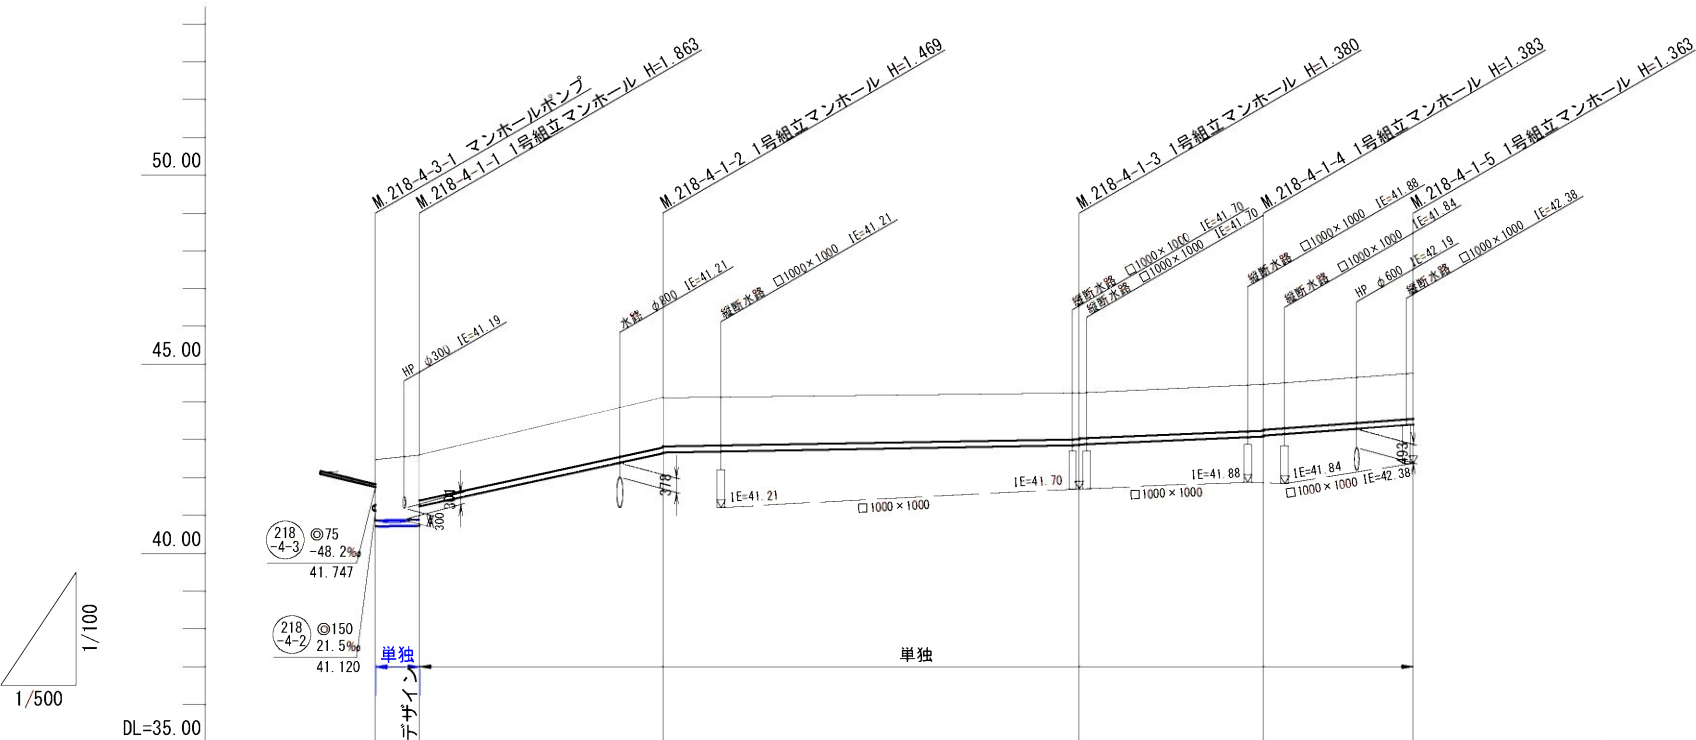


管記号	218-4-1 ◎150				
管径(m)	◎150				
勾配(%)	3.5	43.5	3.5	8.5	14.5
人孔間距離(m)	5.80	32.20	55.10	24.40	19.80
土被り(m)	1.60 1.70 1.20	1.31 1.28	1.22 1.20	1.22 1.20	1.20
掘削深(m)	1.869 1.969 1.466	1.575 1.549	1.486 1.466	1.489 1.466	1.469
管底深(m)	1.763 1.863 1.360	1.469 1.443	1.380 1.360	1.383 1.360	1.363
管底高(m)	40.717 40.737 41.240	42.641 42.667	42.860 42.880	43.087 43.110	43.397
地盤高(m)	42.48 42.60	44.11	44.24	44.47	44.76
追加距離(m)	0.00 5.80	38.00	93.10	117.50	137.30
測点	218-4-3-1 218-4-1-1	218-4-1-2	218-4-1-3	218-4-1-4	218-4-1-5

横断面図

S=1 : 100


A, M218-4-1-1+12.5

GH=43.50
FH=41.784

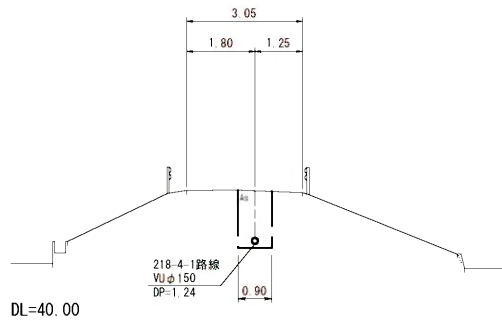

B, M218-4-1-2+30.3


GH=44.16
FH=42.773

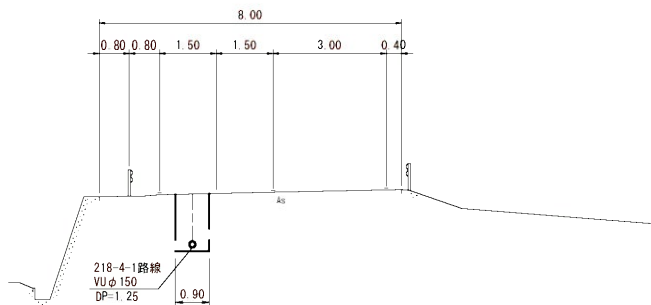

DL=39.00

C, M218-4-1-4+9.6

GH=44.69
FH=43.249

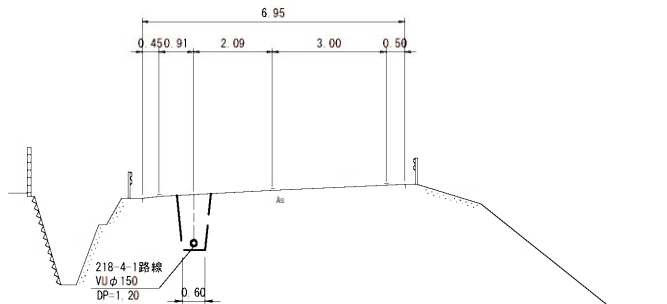

DL=39.00

位置図

S-Free





凡 例	
○←	計 画 流 入 管
○←	得 来 流 入 管
○←	既 設 管
○	1号組立マンホール
◎	2号組立マンホール
□	A 1号組立マンホール
⊗	塩ビ製小口径マンホール
Ⓟ	マンホールポンプ
○	副管付きマンホール
●	公共汚水樹(回収)
●	公共汚水樹(未回収)

218-4-1				

工 事 名	井田川・能褒野処理分区分下水管渠布設工事(その1)		
処理分区分名	井田川・能褒野処理分区分		
工事箇所	亀山市 川崎町 地内		
名 称	平面図・縦断面図・横断面図・位置図(32)		
縮 尺	平面 S=1:500 横断 S=1:100	縦断 S=1:100 横 横 S=1:500	
図面番号	11		


平面図

S=1 : 500

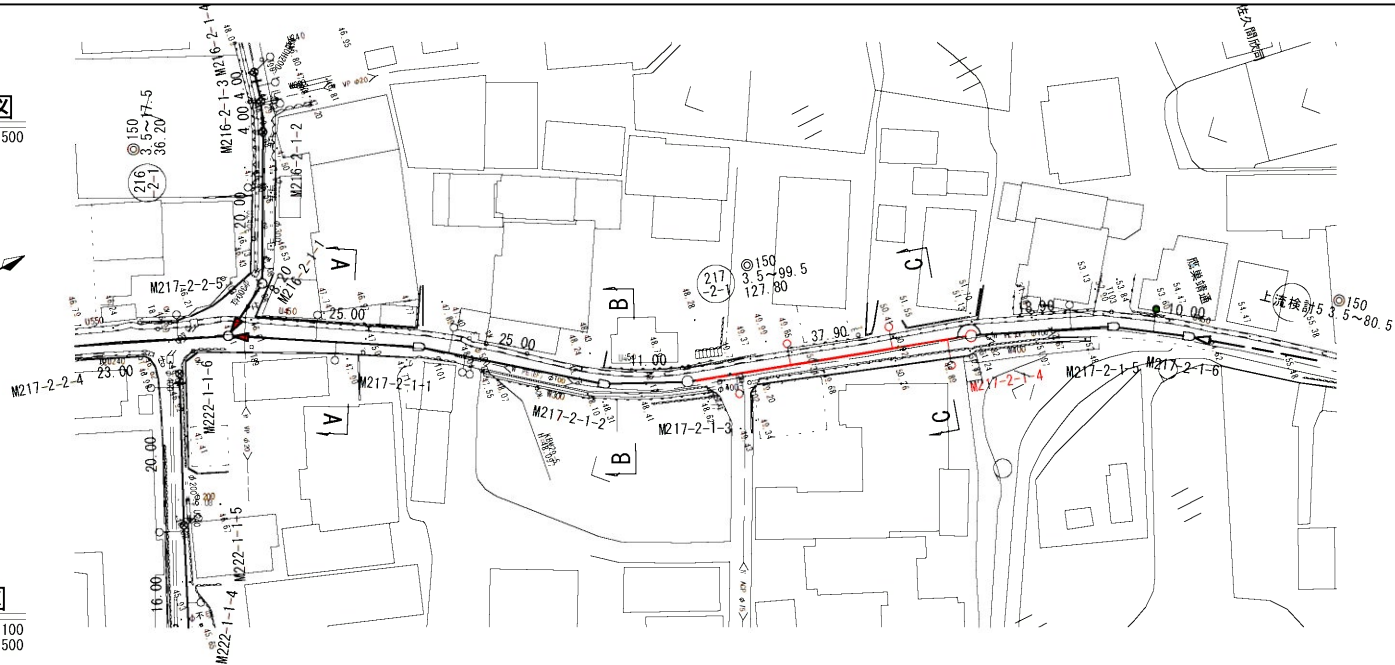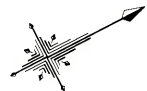

縦断面図

縦 1 : 100
横 1 : 500

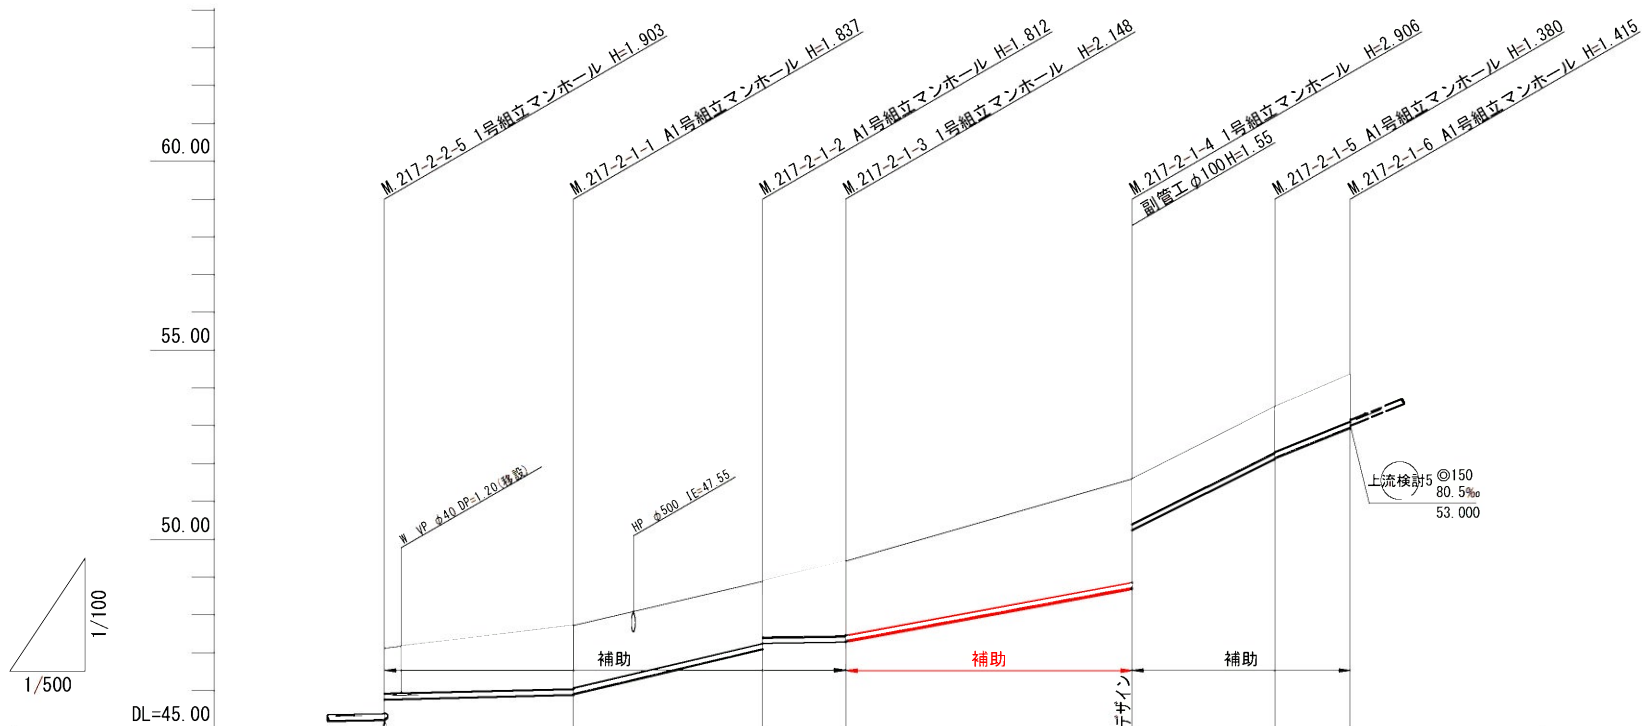


管 記 号	217 -2-2 φ150 3.5% 45.217		216 -2-1 φ150 3.5% 45.237		217 -2-1 φ150		
管 径 (m)							
勾 配 (%)	5.0		47.0		3.5		
人孔間距離 (m)	25.00		25.00		11.00		
土被り (m)	1.20		1.68 1.66		1.65 1.50 1.99 1.97		
掘削深 (m)	1.468		1.943 1.923		1.918 1.762 2.264 2.234		
管底深 (m)	1.362		1.837 1.817		1.812 1.656 2.148 2.128		
管底高 (m)	45.758		45.883 45.903		47.078 47.234 47.272 47.292		
地盤高 (m)	47.12		47.72		48.89 49.42		
追加距離 (m)	0.00		25.00		50.00 61.00		
測 点	217-2-2-5		217-2-1-1		217-2-1-2 217-2-1-3		
					217-2-1-4 217-2-1-5		
					217-2-1-6		

横断面図

S=1 : 100

A. M217-2-2-5+16.4


GH=47.50
FH=45.840

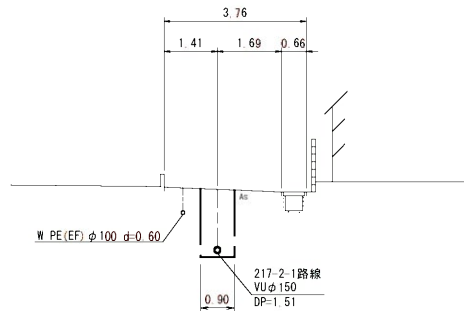

DL=42.00

B. M217-2-1-2+4.3


GH=49.08
FH=47.249

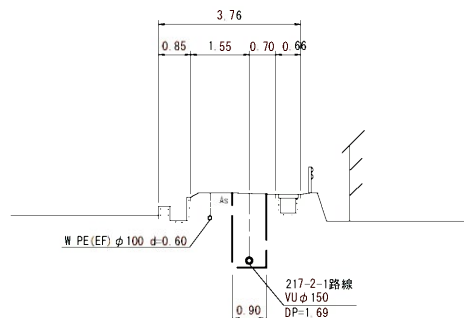

DL=45.00

C. M217-2-1-3+34.5

GH=50.92
FH=48.568

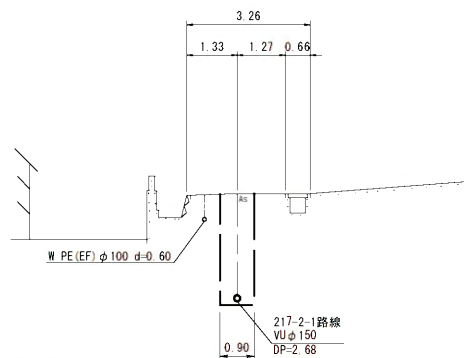

DL=46.00

位置図

S-Free



凡 例	
○←	計 画 流 入 管
○←	得 来 流 入 管
○←	既 設 管
○	1号組立マンホール
⊙	2号組立マンホール
⊠	A 1号組立マンホール
⊞	塩ビ製小口径マンホール
⊕	マンホールポンプ
○	副管付きマンホール
○	公共汚水樹(回収)
●	公共汚水樹(未回収)


217 -2-1					

工 事 名	井田川・能褒野処理分区下水管渠布設工事(その1)		
処理分区名	井田川・能褒野処理分区		
工事箇所	亀山市 川崎町 地内		
名 称	平面図・縦断面図・横断面図・位置図(37)		
縮 尺	平面 S=1:500 横断 S=1:100	縦断 S=1:100 縮 横 S=1:500	
図面番号	12		


本管布設工標準図

S=1:20

平面図

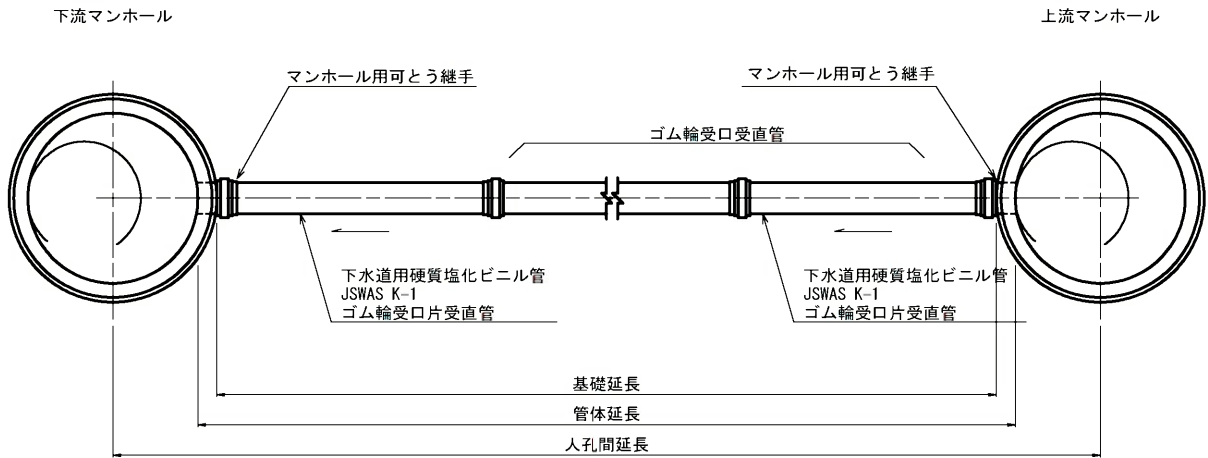

断面図

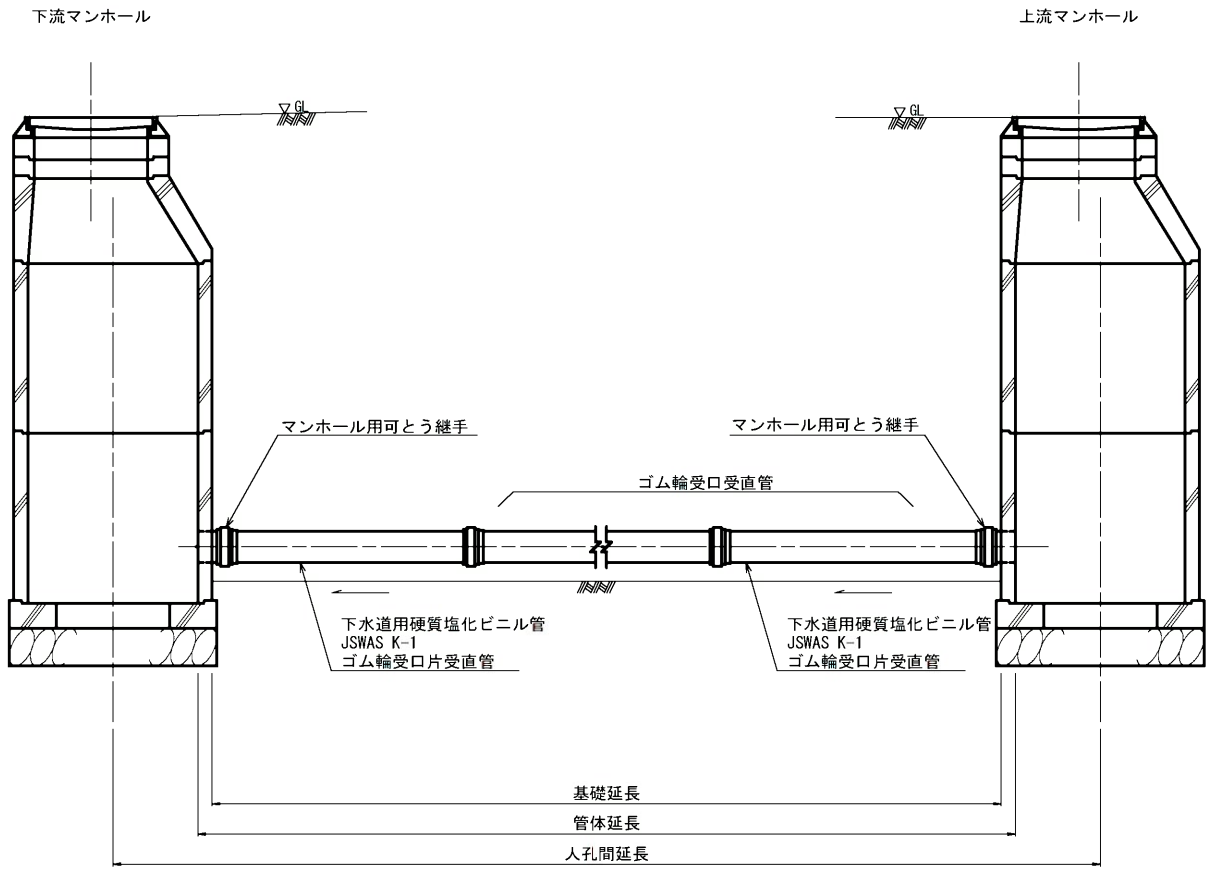


工 事 名	井田川・能褒野処理分区下水管渠布設工事（その1）
処理分区名	井田川・能褒野処理分区
工事箇所	亀山市 川崎町 地内
名 称	本管布設工標準図
縮 尺	S=1:20
図面番号	13

土 工 標 準 図

S=1：20


矢板土留
(VU φd)

掘削深 H>1.5m

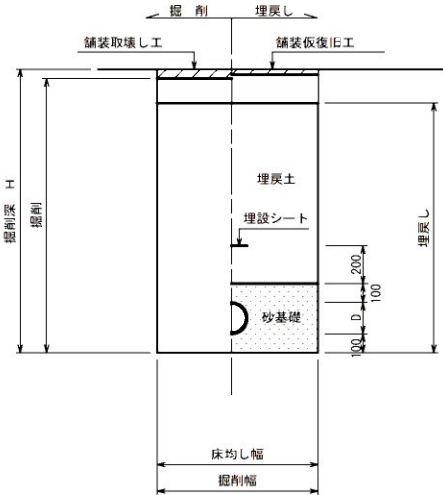

素 堀
(VU φd)

掘削深 H≤1.5m

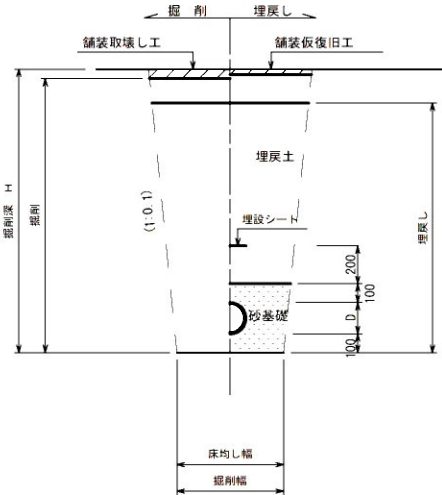


- ※ 砂基礎についてはリサイクル認定製品とする
- ※ D＝外径
d＝呼び径
- ※ 県道車道部分の路床部分埋戻土についてはRC-40

自然流下管＋圧送管


矢板土留
(VU φd VP φd')

掘削深 H>1.5m

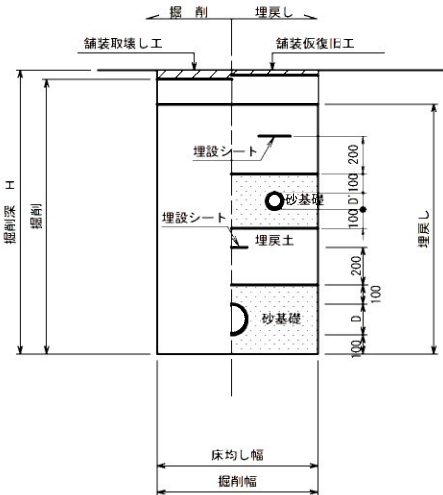

素 堀
(VU φd VP φd')

掘削深 H≤1.5m

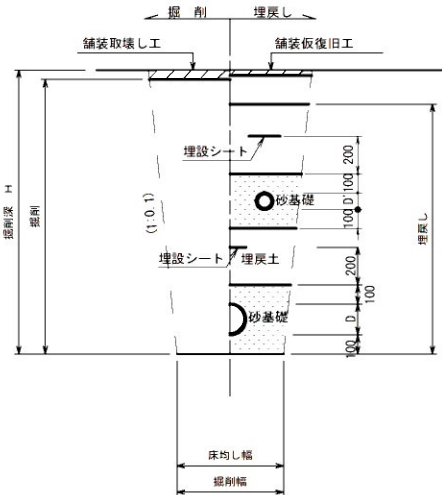


- ※ 砂基礎についてはリサイクル認定製品とする
- ※ D D'＝外径
d d'＝呼び径
- ※ 県道車道部分の路床部分埋戻土についてはRC-40

工 事 名	井田川・能褒野処理分区下水管渠布設工事（その1）
処理分区名	井田川・能褒野処理分区
工事箇所	亀山市 川崎町 地内
名 称	土 工 標 準 図
縮 尺	S=1：20
図面番号	14

土留工標準図

S=1:20

平面図

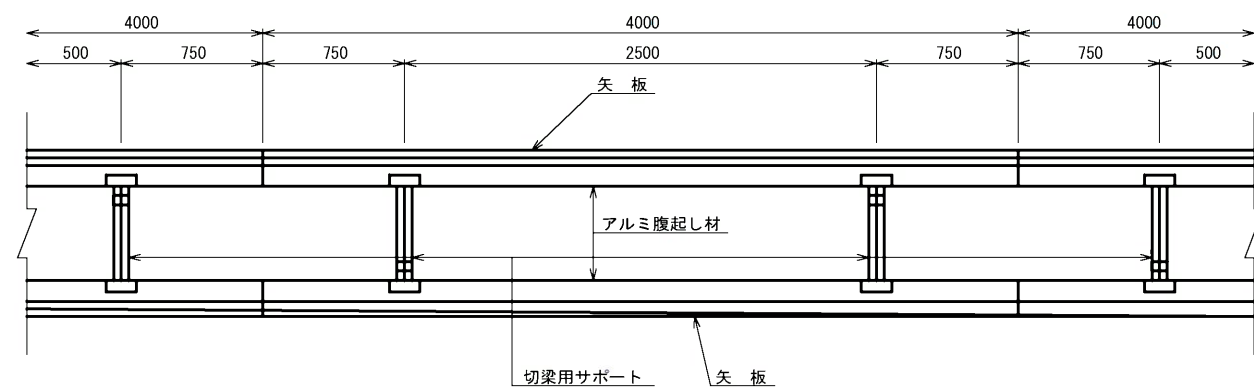


使用区分

土留工法	掘削深 H (m)	矢板長 L 1 (m)	矢板厚 t (mm)	支保工			摘 要
				段 数	腹起し厚 (cm)	切梁り末口 (cm)	
軽量鋼矢板	$<H \leq 1.30$	1.500	35	1	12	切梁用サポート	
	$1.30 < H \leq 1.80$	2.000	35	1	12	切梁用サポート	
	$1.80 < H \leq 2.00$	2.500	35	1	12	切梁用サポート	
	$2.00 < H \leq 2.30$	2.500	35	2	12	切梁用サポート	
	$2.30 < H \leq 2.80$	3.000	35	2	12	切梁用サポート	
	$2.80 < H \leq 3.30$	3.500	35	2	12	切梁用サポート	
	$3.30 < H \leq 3.50$	4.000	35	2	12	切梁用サポート	
	$3.50 < H \leq 3.80$	4.000	35	3	12	切梁用サポート	


1 段 梁

掘削深 ≤ 2.00 m

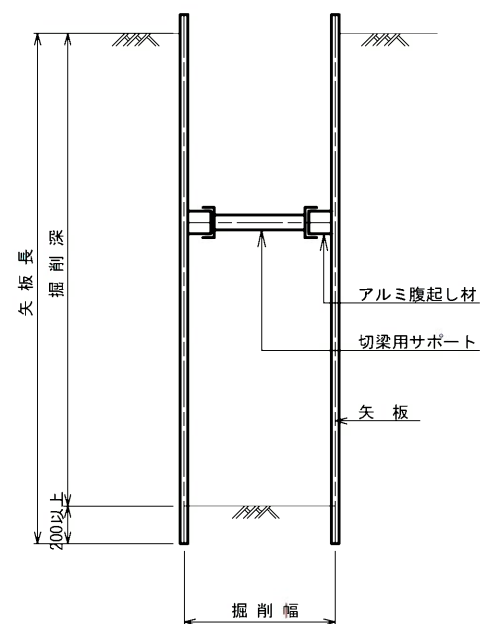


2 段 梁

2.00m<掘削深 ≤ 3.50 m

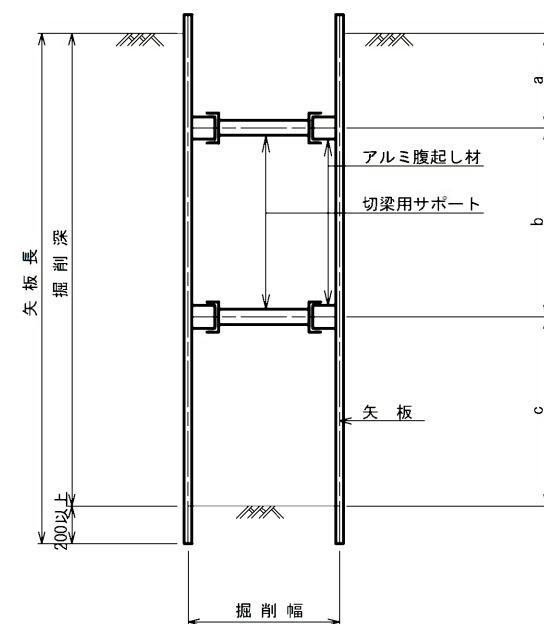

3 段 梁

3.50m<掘削深 ≤ 3.80 m

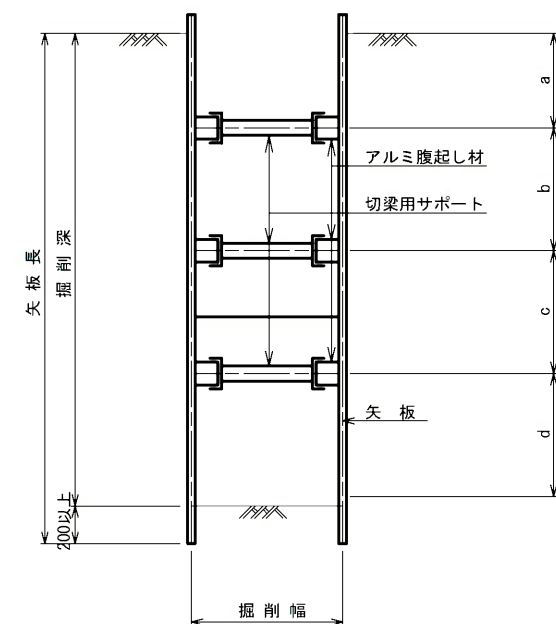


工 事 名	井田川・能褒野処理分区下水管渠布設工事（その1）
処理分区名	井田川・能褒野処理分区
工事箇所	亀山市 川崎町 地内
名 称	土 留 工 標 準 図
縮 尺	S=1:20
図面番号	15

1号組立マンホール標準図


JSWAS A-11

S=1:20


平面図

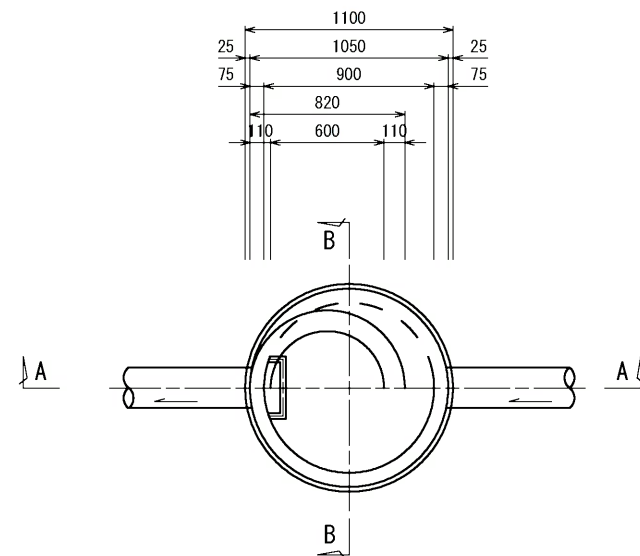


A-A 断面図

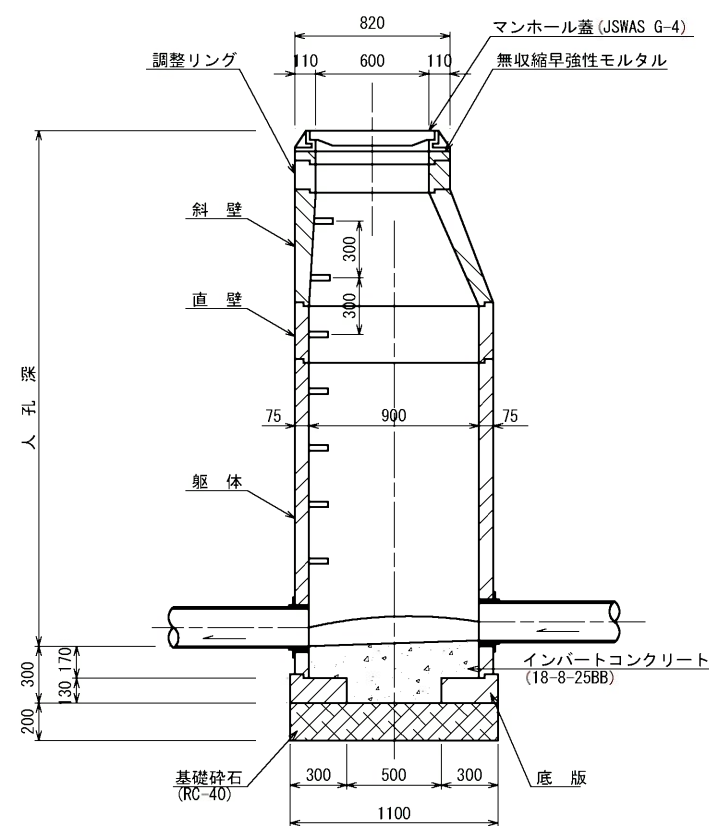


B-B 断面図

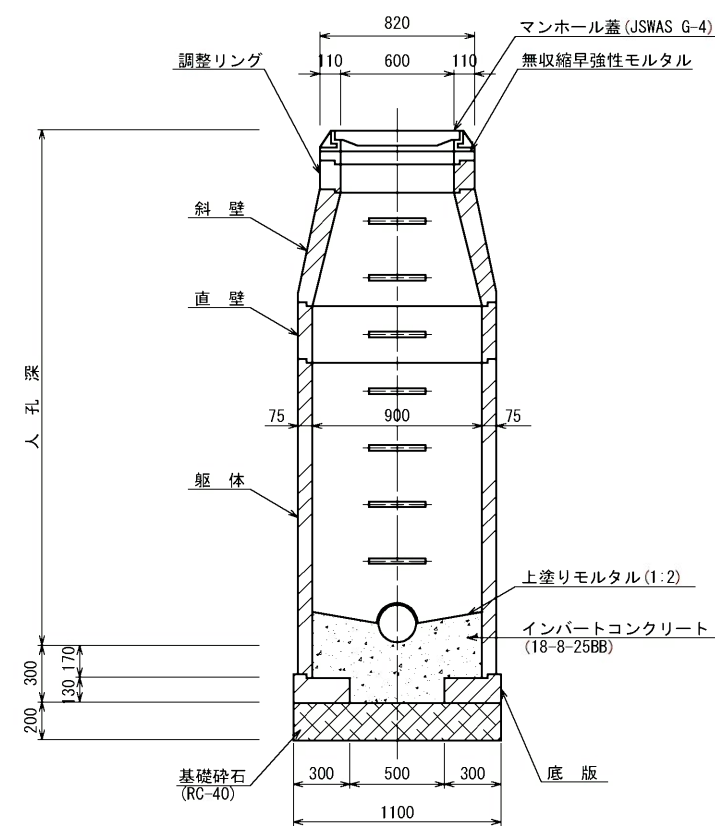


調整リング

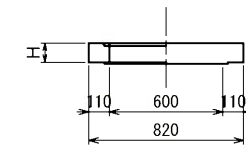


斜壁

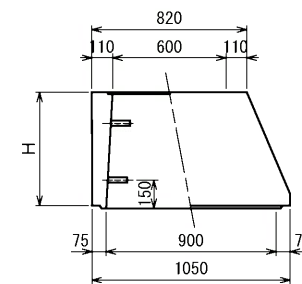


直壁

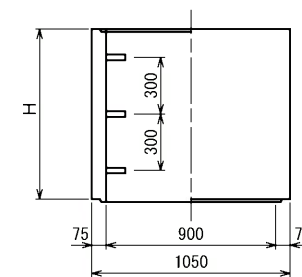

躯体

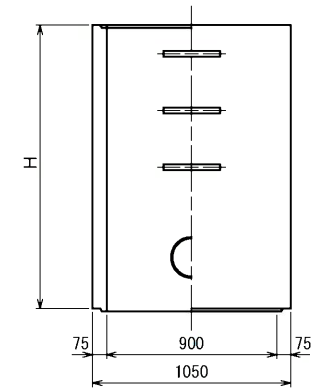

底板

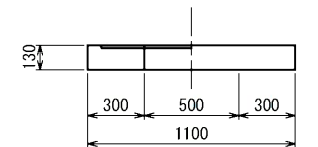


寸法表

種類	H (mm)					
調整リング	50	100	150			
斜壁	300	450	600			
直壁	300	600	900	1200	1500	1800
躯体	600	900	1200	1500	1800	

工事名	井田川・能褒野処理分区下水管渠布設工事（その1）
処理分区名	井田川・能褒野処理分区
工事箇所	亀山市 川崎町 地内
名称	1号組立マンホール標準図
縮尺	S=1:20
図面番号	16

取付管標準図（Aタイプ）

S=1：20

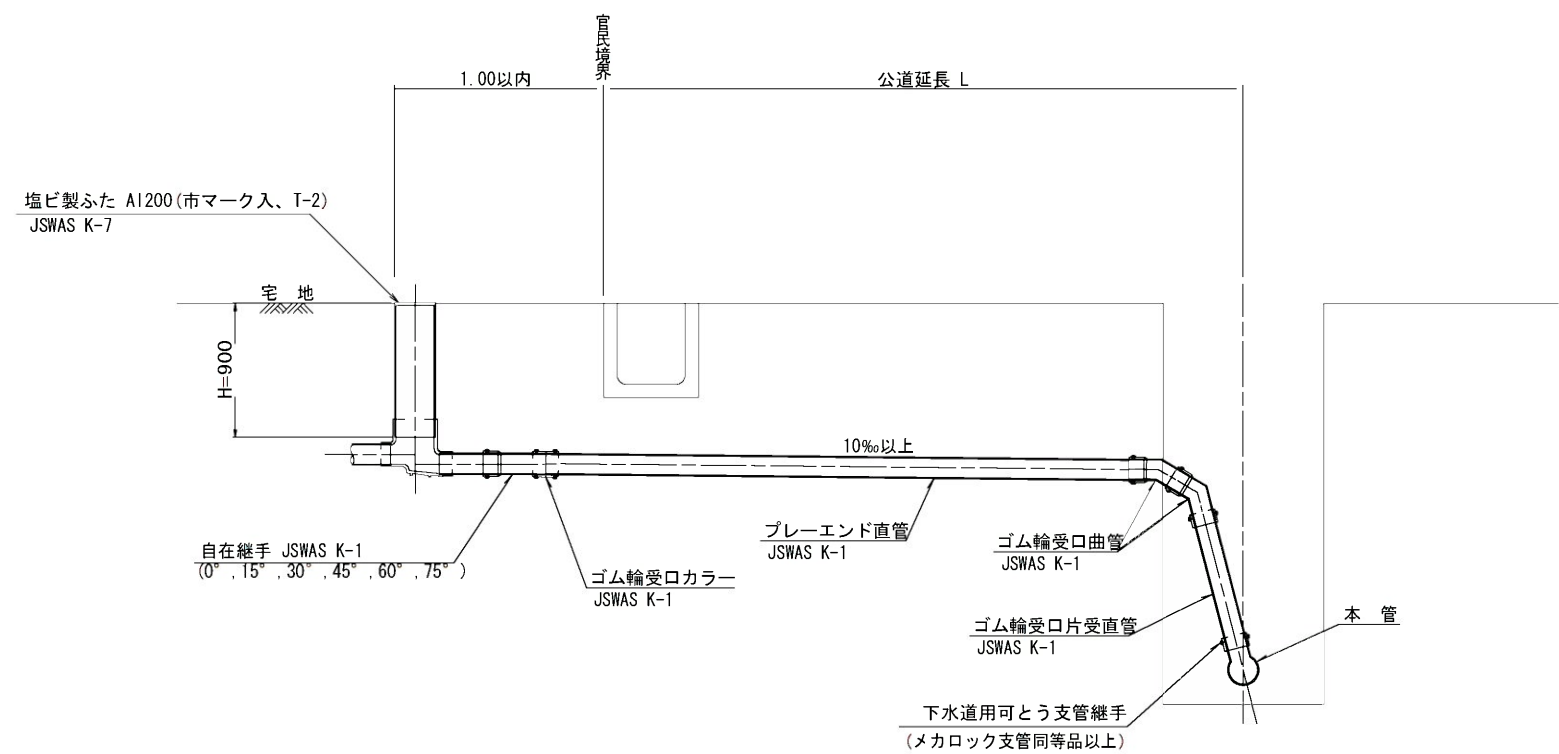


種 別	平 均 掘 削 深 (m)	平 均 公 道 延 長 (m)	掘 削		残 処 理		埋 戻 し		舗 装 復 旧		管 布 設 延 長 (m)	ゴ ム 輪 受 口 カ ラ ー (個)	ブ レ ー エ ン ド 直 管 L=4.0m (本)	ゴ ム 輪 受 口 曲 管 (本)	自 在 継 手 (個)	ゴ ム 輪 受 口 片 受 直 管 L=0.8m (本)	支 管 (本)
A1-1	1.008	0.50	-	0.187	-	0.057	0.164	0.130	-	-	1.40	1	0.35	2	1	-	1
A1-2	1.013	1.50	1.10	0.817	0.017	0.346	0.336	0.471	0.414	0.414	2.40	1	0.60	2	1	-	1
A1-3	1.018	2.50	3.10	1.457	0.047	0.638	0.508	0.819	1.168	1.168	3.40	1	0.85	2	1	-	1
A1-4	1.023	3.50	5.10	2.103	0.077	0.929	0.681	1.174	1.924	1.924	4.40	2	1.10	2	1	-	1
A1-5	1.028	4.50	7.10	2.758	0.107	1.222	0.853	1.536	2.682	2.682	5.40	2	1.35	2	1	-	1
A1-6	1.033	5.50	9.10	3.418	0.138	1.512	1.025	1.906	3.443	3.443	6.40	2	1.60	2	1	-	1
A1-7	1.038	6.50	11.10	4.088	0.168	1.805	1.198	2.283	4.205	4.205	7.40	2	1.85	2	1	-	1
A1-8	1.043	7.50	13.10	4.764	0.199	2.097	1.370	2.667	4.969	4.969	8.40	3	2.10	2	1	-	1

※ ゴム輪受口片受直管 L=0.80m
A2タイプの場合は 1本
A3タイプの場合は 2本
A4タイプの場合は 3本

工 事 名	井田川・能褒野処理分区下水管渠布設工事（その1）
処理分区名	井田川・能褒野処理分区
工事箇所	亀山市 川崎町 地内
名 称	取付管標準図（Aタイプ）
縮 尺	A1：S=1：20 A3：S=1：40
図面番号	18

取付管標準図（Bタイプ）

S=1：20

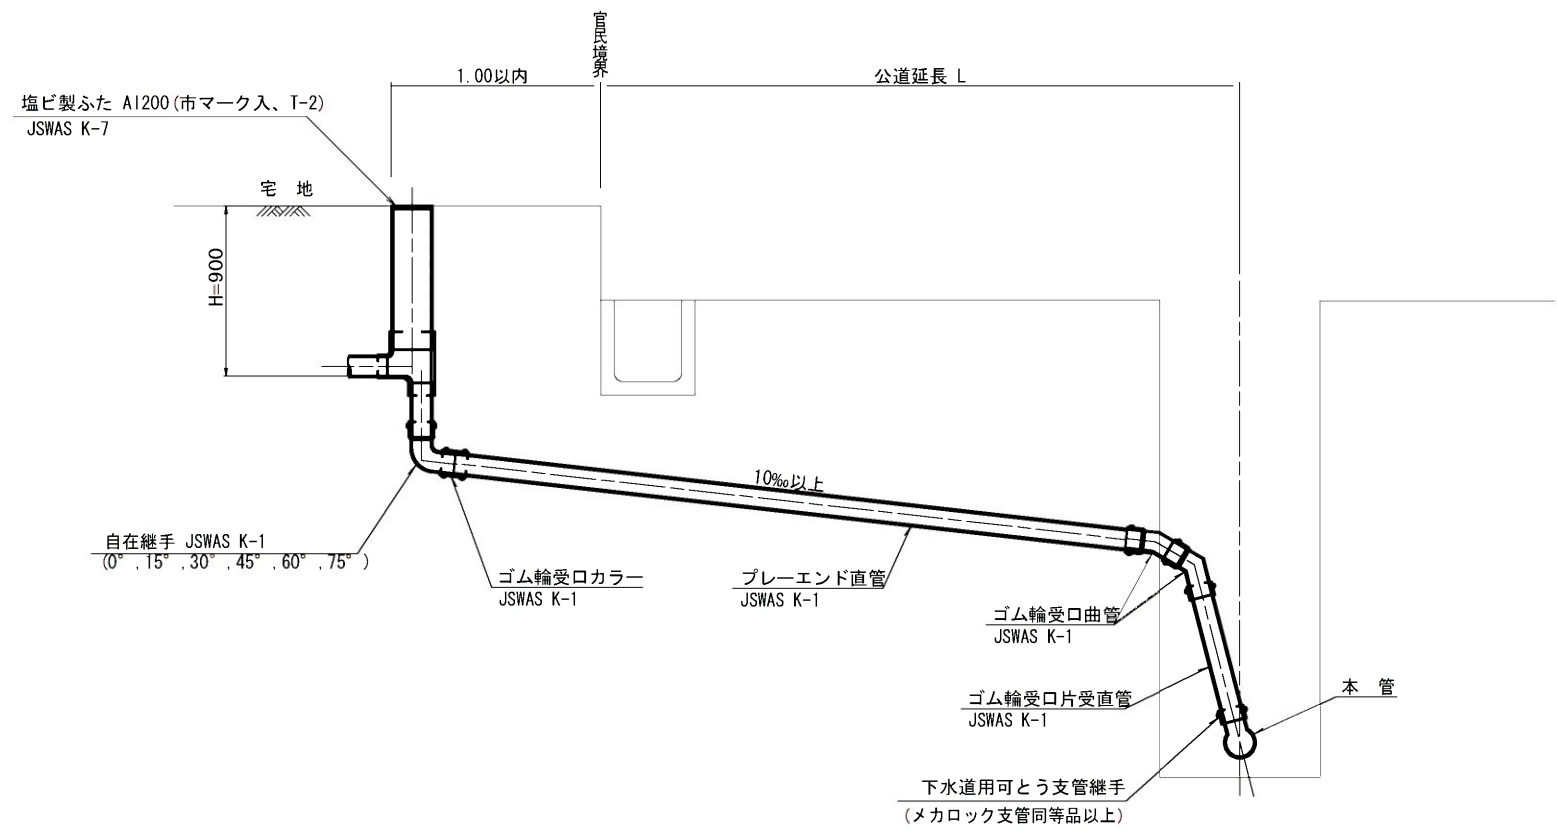

種 別	平 均 掘 削 深 (m)	平 均 公道延長 (m)	掘 削		残 処 理		埋 戻 し		舗 装 復 旧		管 布 設 延 長 (m)	ゴム輪受口 カ ラ ー (個)	ブ レ ー ン ド 直 管 (L=4.0m 本)	ゴム輪受口 曲 管 (本)	自在継手 (個)	ゴム輪受口 片受直管 (L=0.8m 本)	支 管 (本)
			舗装切断 (m)	機械又は人力 (m3)	残塊 As (m3)	残 土 (m3)	砂 基 礎 (m3)	良 質 土 (m3)	仮 舗 装 (m2)	路 盤 工 (m2)							
B1-1	1.008	0.50	-	0.187	-	0.057	0.164	0.130	-	-	1.40	1	0.35	2	1	-	1
B1-2	1.013	1.50	1.10	0.817	0.017	0.346	0.336	0.471	0.414	0.414	2.40	1	0.60	2	1	-	1
B1-3	1.018	2.50	3.10	1.457	0.047	0.638	0.508	0.819	1.168	1.168	3.40	1	0.85	2	1	-	1
B1-4	1.023	3.50	5.10	2.103	0.077	0.929	0.681	1.174	1.924	1.924	4.40	2	1.10	2	1	-	1
B1-5	1.028	4.50	7.10	2.758	0.107	1.222	0.853	1.536	2.682	2.682	5.40	2	1.35	2	1	-	1
B1-6	1.033	5.50	9.10	3.418	0.138	1.512	1.025	1.906	3.443	3.443	6.40	2	1.60	2	1	-	1
B1-7	1.038	6.50	11.10	4.088	0.168	1.805	1.198	2.283	4.205	4.205	7.40	2	1.85	2	1	-	1
B1-8	1.043	7.50	13.10	4.764	0.199	2.097	1.370	2.667	4.969	4.969	8.40	3	2.10	2	1	-	1


※ ゴム輪受口片受直管 L=0.80m
B2タイプの場合は 1本
B3タイプの場合は 2本
B4タイプの場合は 3本

工 事 名	井田川・能褒野処理分区下水管渠布設工事（その1）
処理分区名	井田川・能褒野処理分区
工事箇所	亀山市 川崎町 地内
名 称	取付管標準図（Bタイプ）
縮 尺	A1：S=1：20 A3：S=1：40
図面番号	19


舗装復旧図

S=1：10

市道（車道）

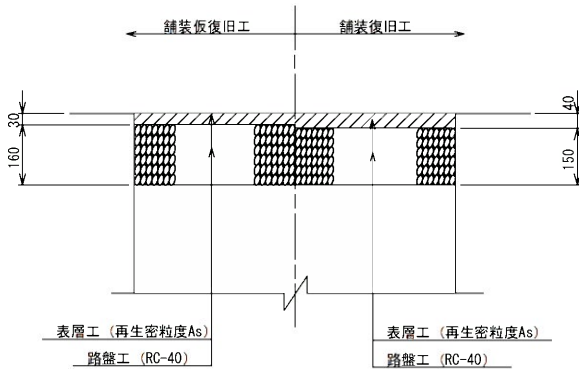

コンクリート舗装

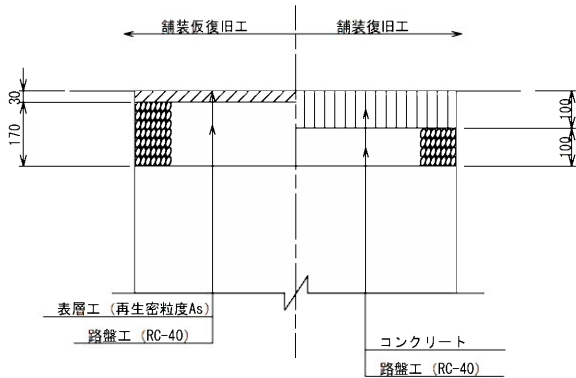

工 事 名	井田川・能褒野処理分区下水管渠布設工事（その1）
処理分区名	井田川・能褒野処理分区
工事箇所	亀山市 川崎町 地内
名 称	舗装復旧図
縮 尺	S=1：10
図面番号	20