


補助

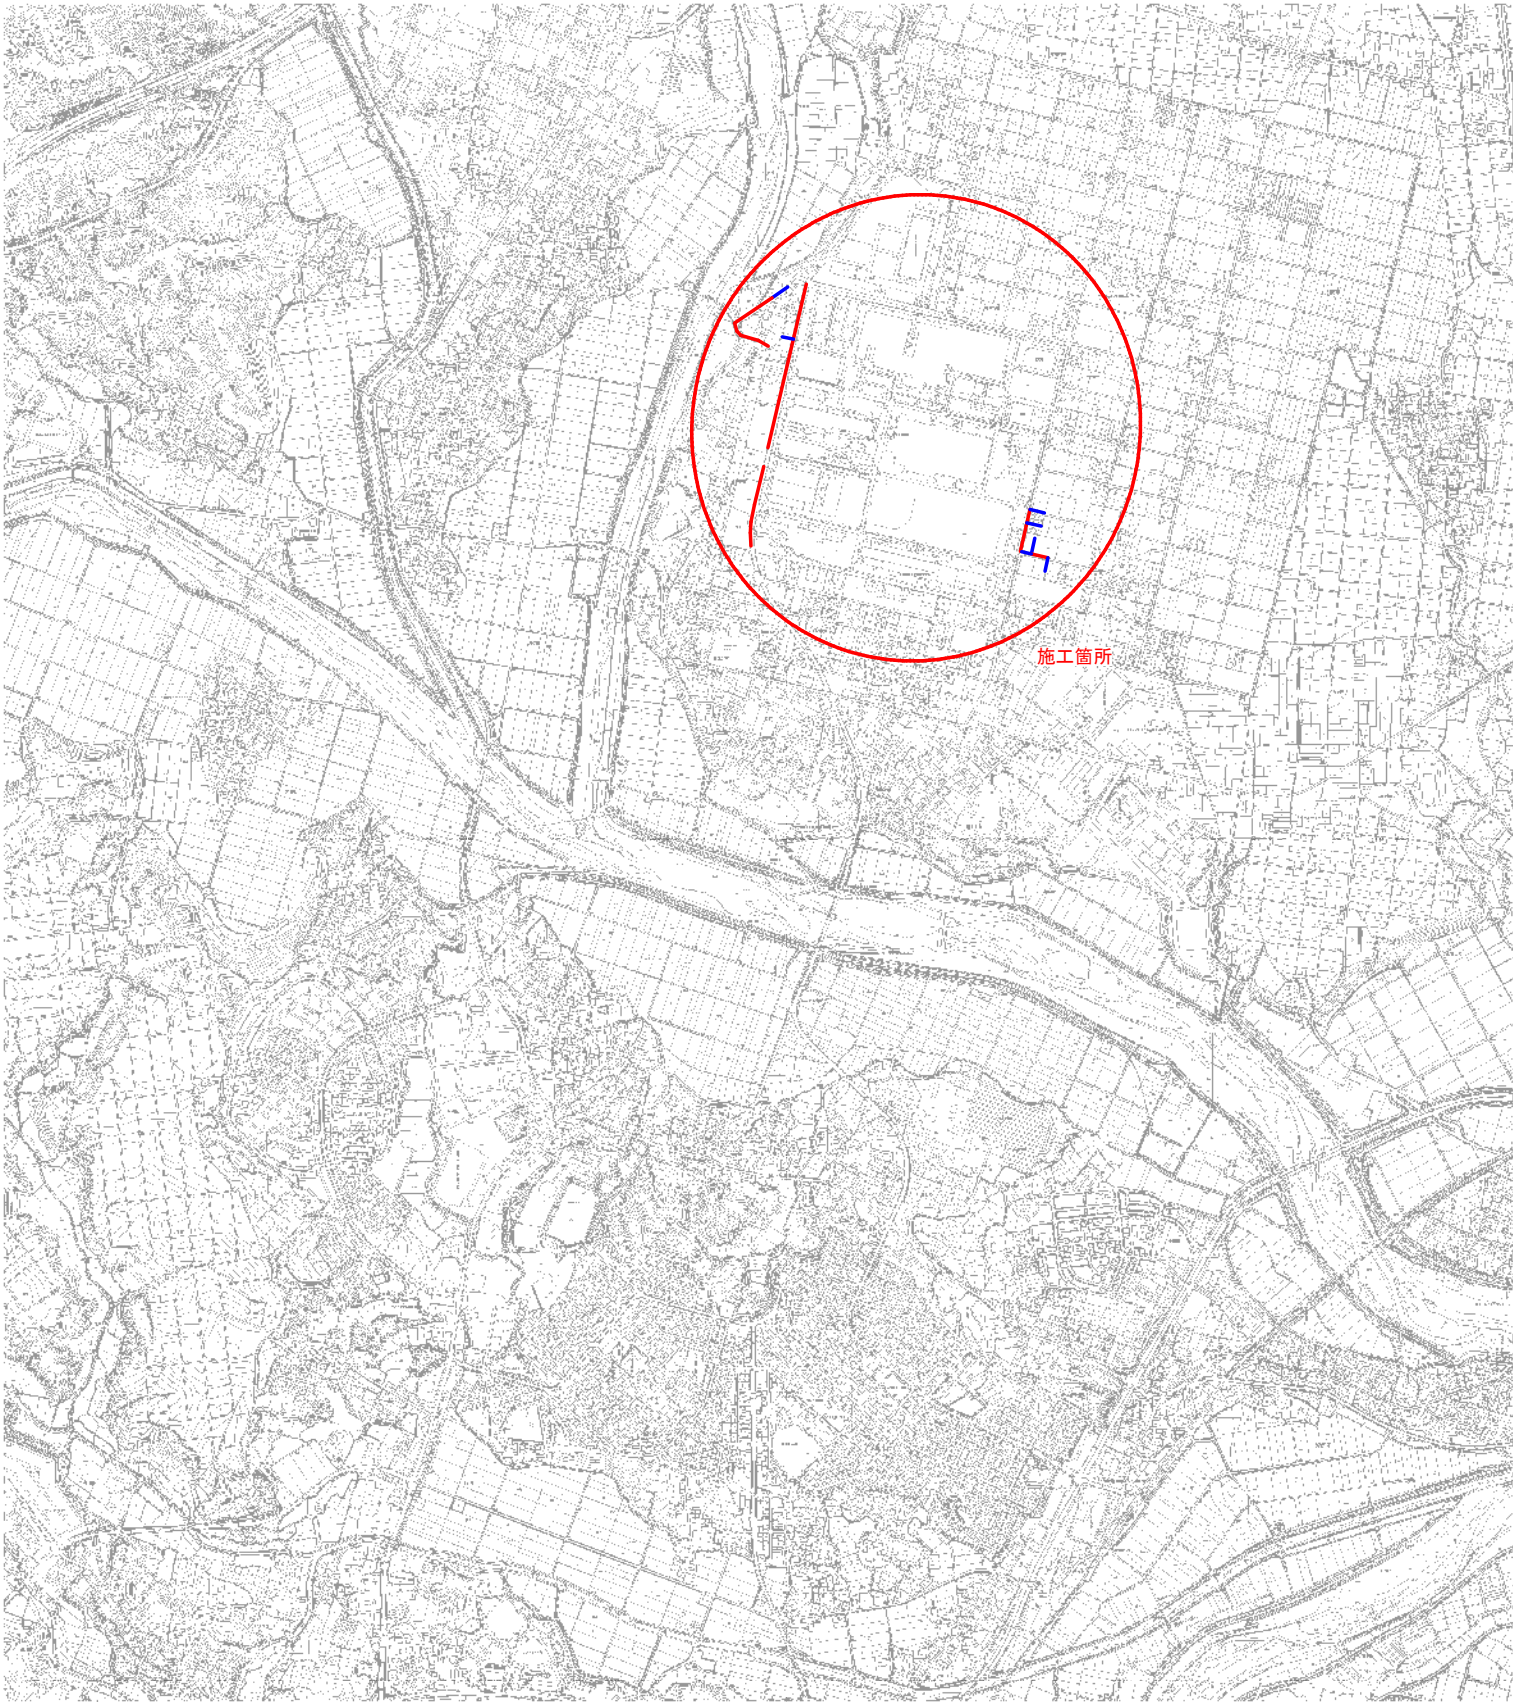

単独



工 事 名	井田川・能褒野処理分区ほか舗装復旧工事（その1）
処理分区名	井田川・能褒野処理分区ほか
工事箇所 名 称	亀山市 能褒野町 ほか1 地区 位置図
縮 尺	S=1：10,000
図面番号	1



補助



単独

工 事 名	井田川・能褒野地区ほか橋梁復旧工事（その1）
処理分区名	井田川・能褒野処理分区ほか
工事箇所 名 称	亀山市 能褒野町 ほか1 地区 位置図
縮 尺	S=1：10,000
図面番号	2

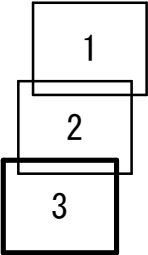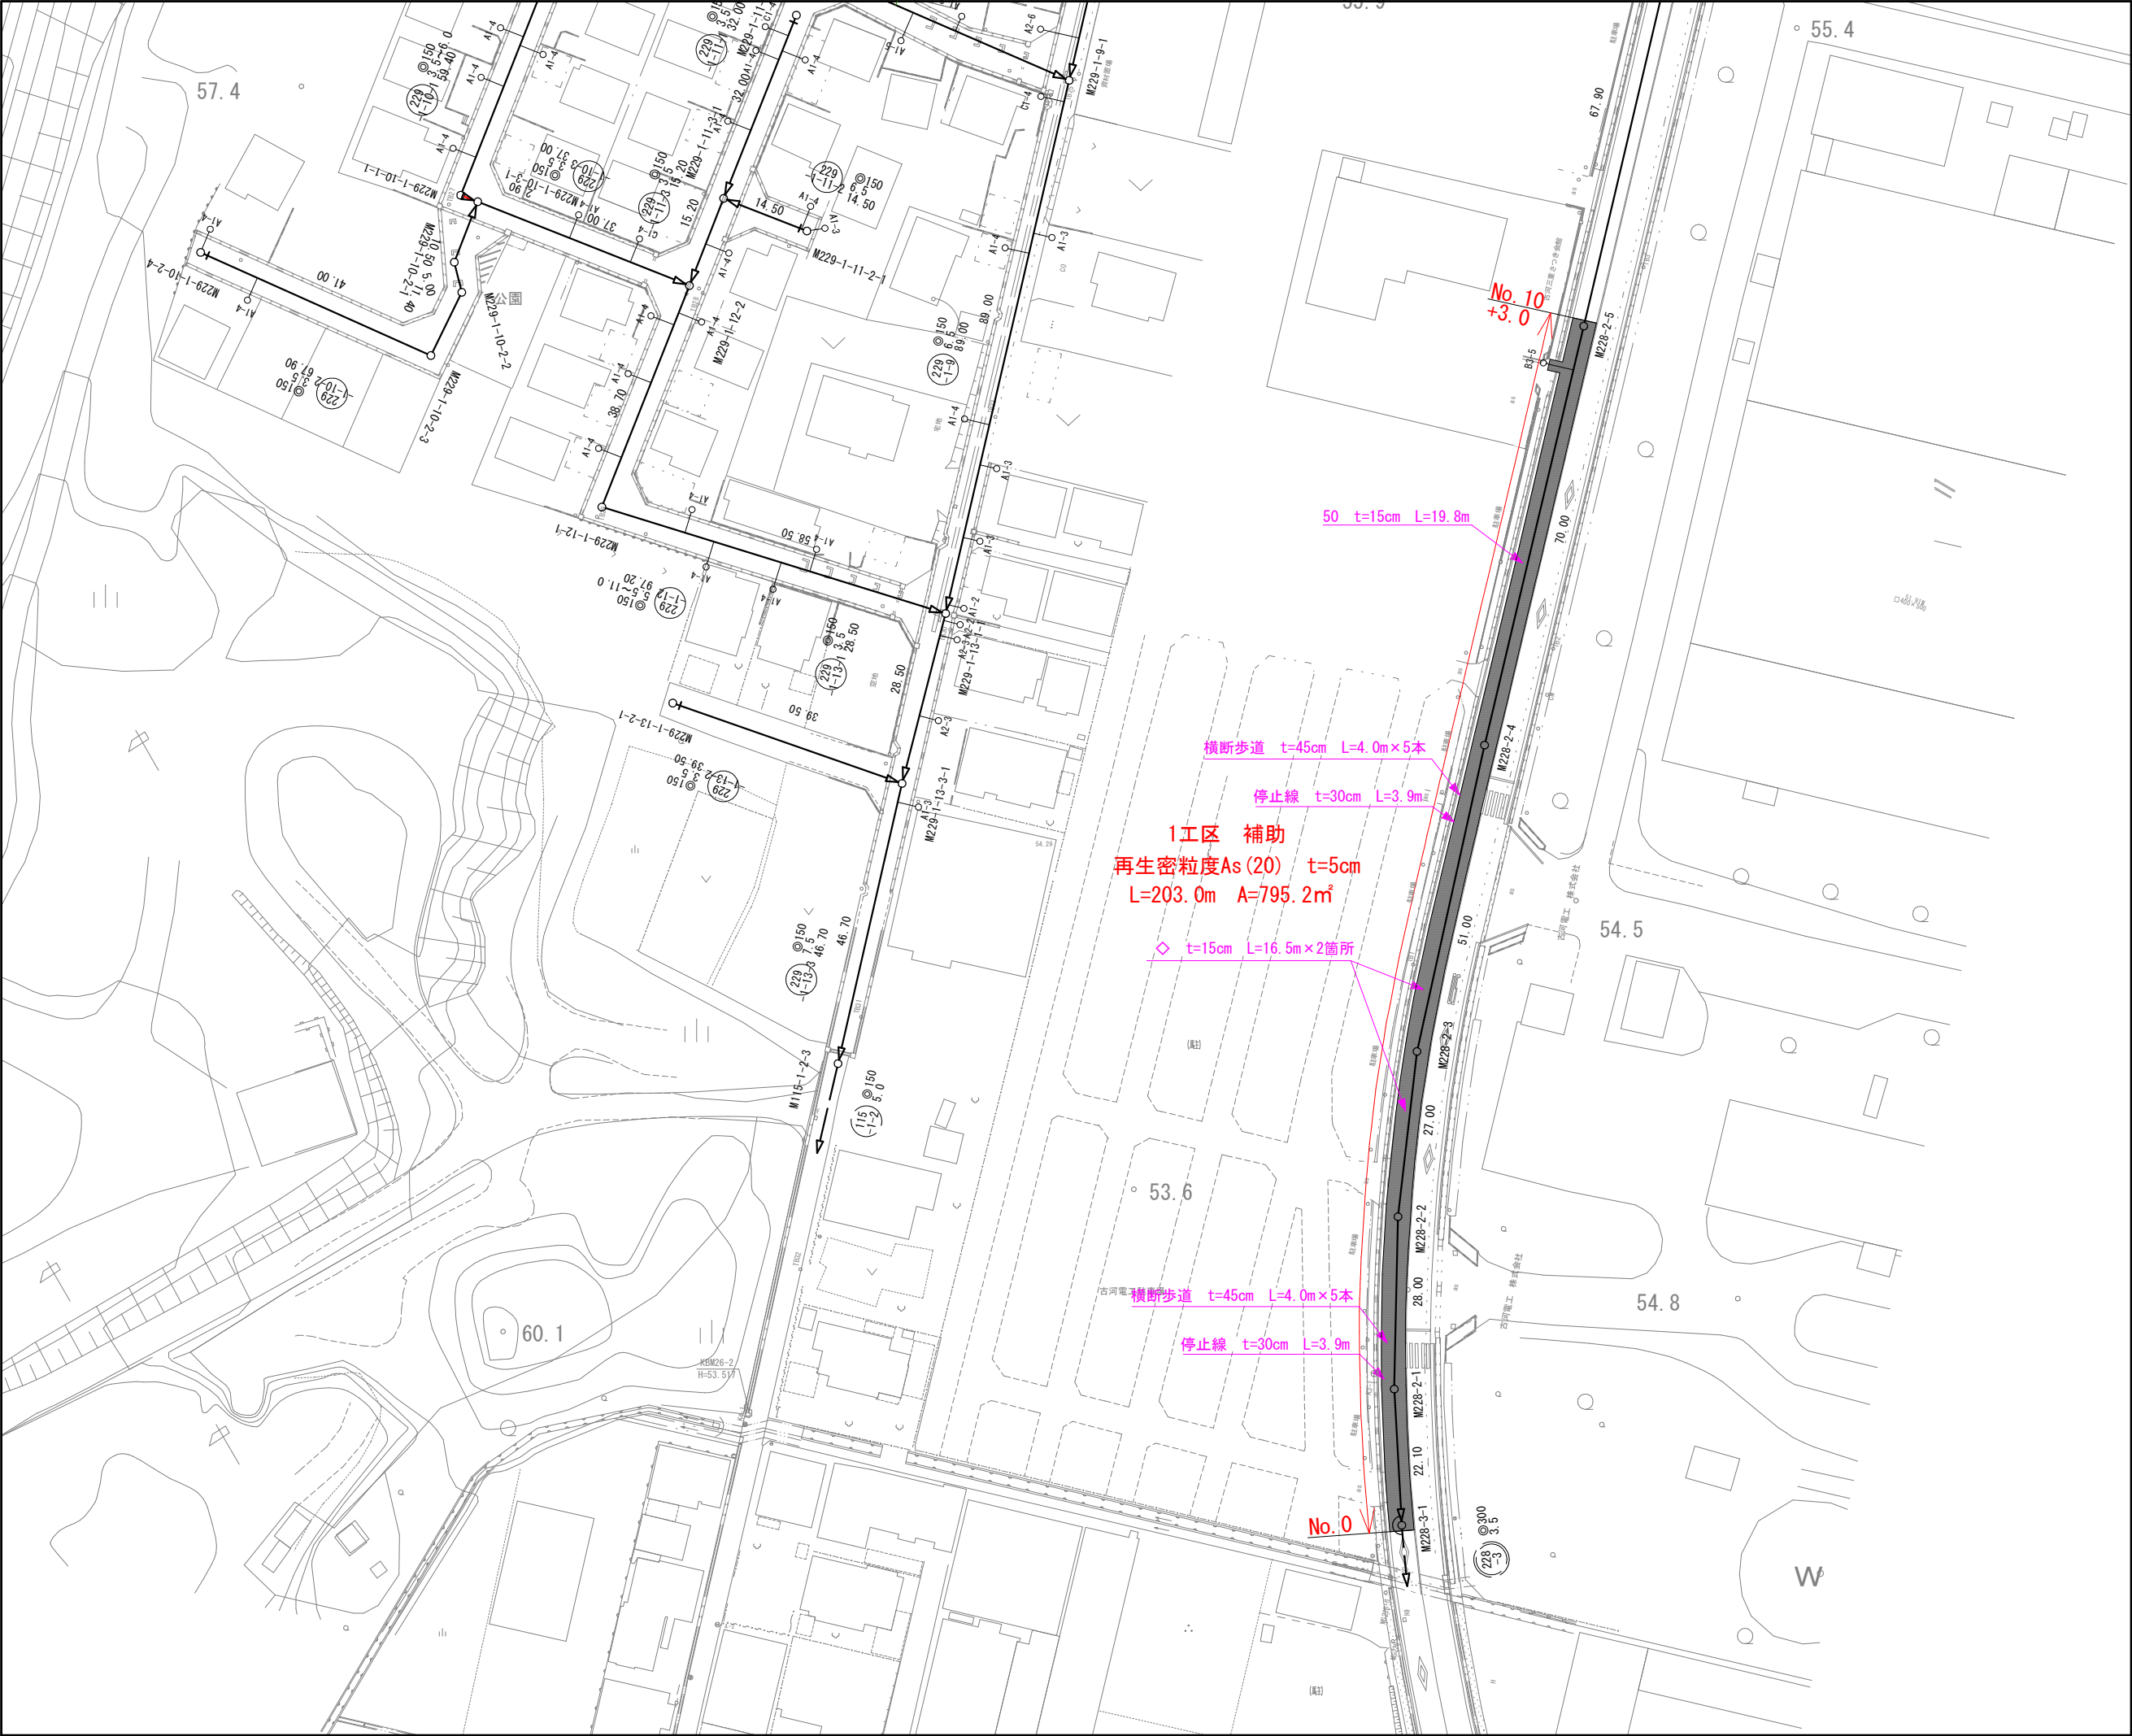



凡 例	
	計 画 流 入 管
	将 来 流 入 管
	既 設 管
	1号組立マンホール
	2号組立マンホール
	A 1号組立マンホール
	塩ビ製小口径マンホール
	マンホールポンプ
	副管付きマンホール
	公共汚水樹(回収)
	公共汚水樹(未回収)

工 事 名	井田川・能褒野処理分区ほか舗装復旧工事（その1）
処理分区名	井田川・能褒野処理分区ほか
工事箇所	亀山市 能褒野町 ほか1 地区
名 称	平面図
縮 尺	S=1:500
図面番号	3

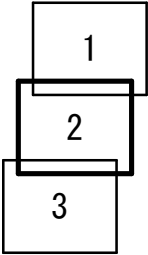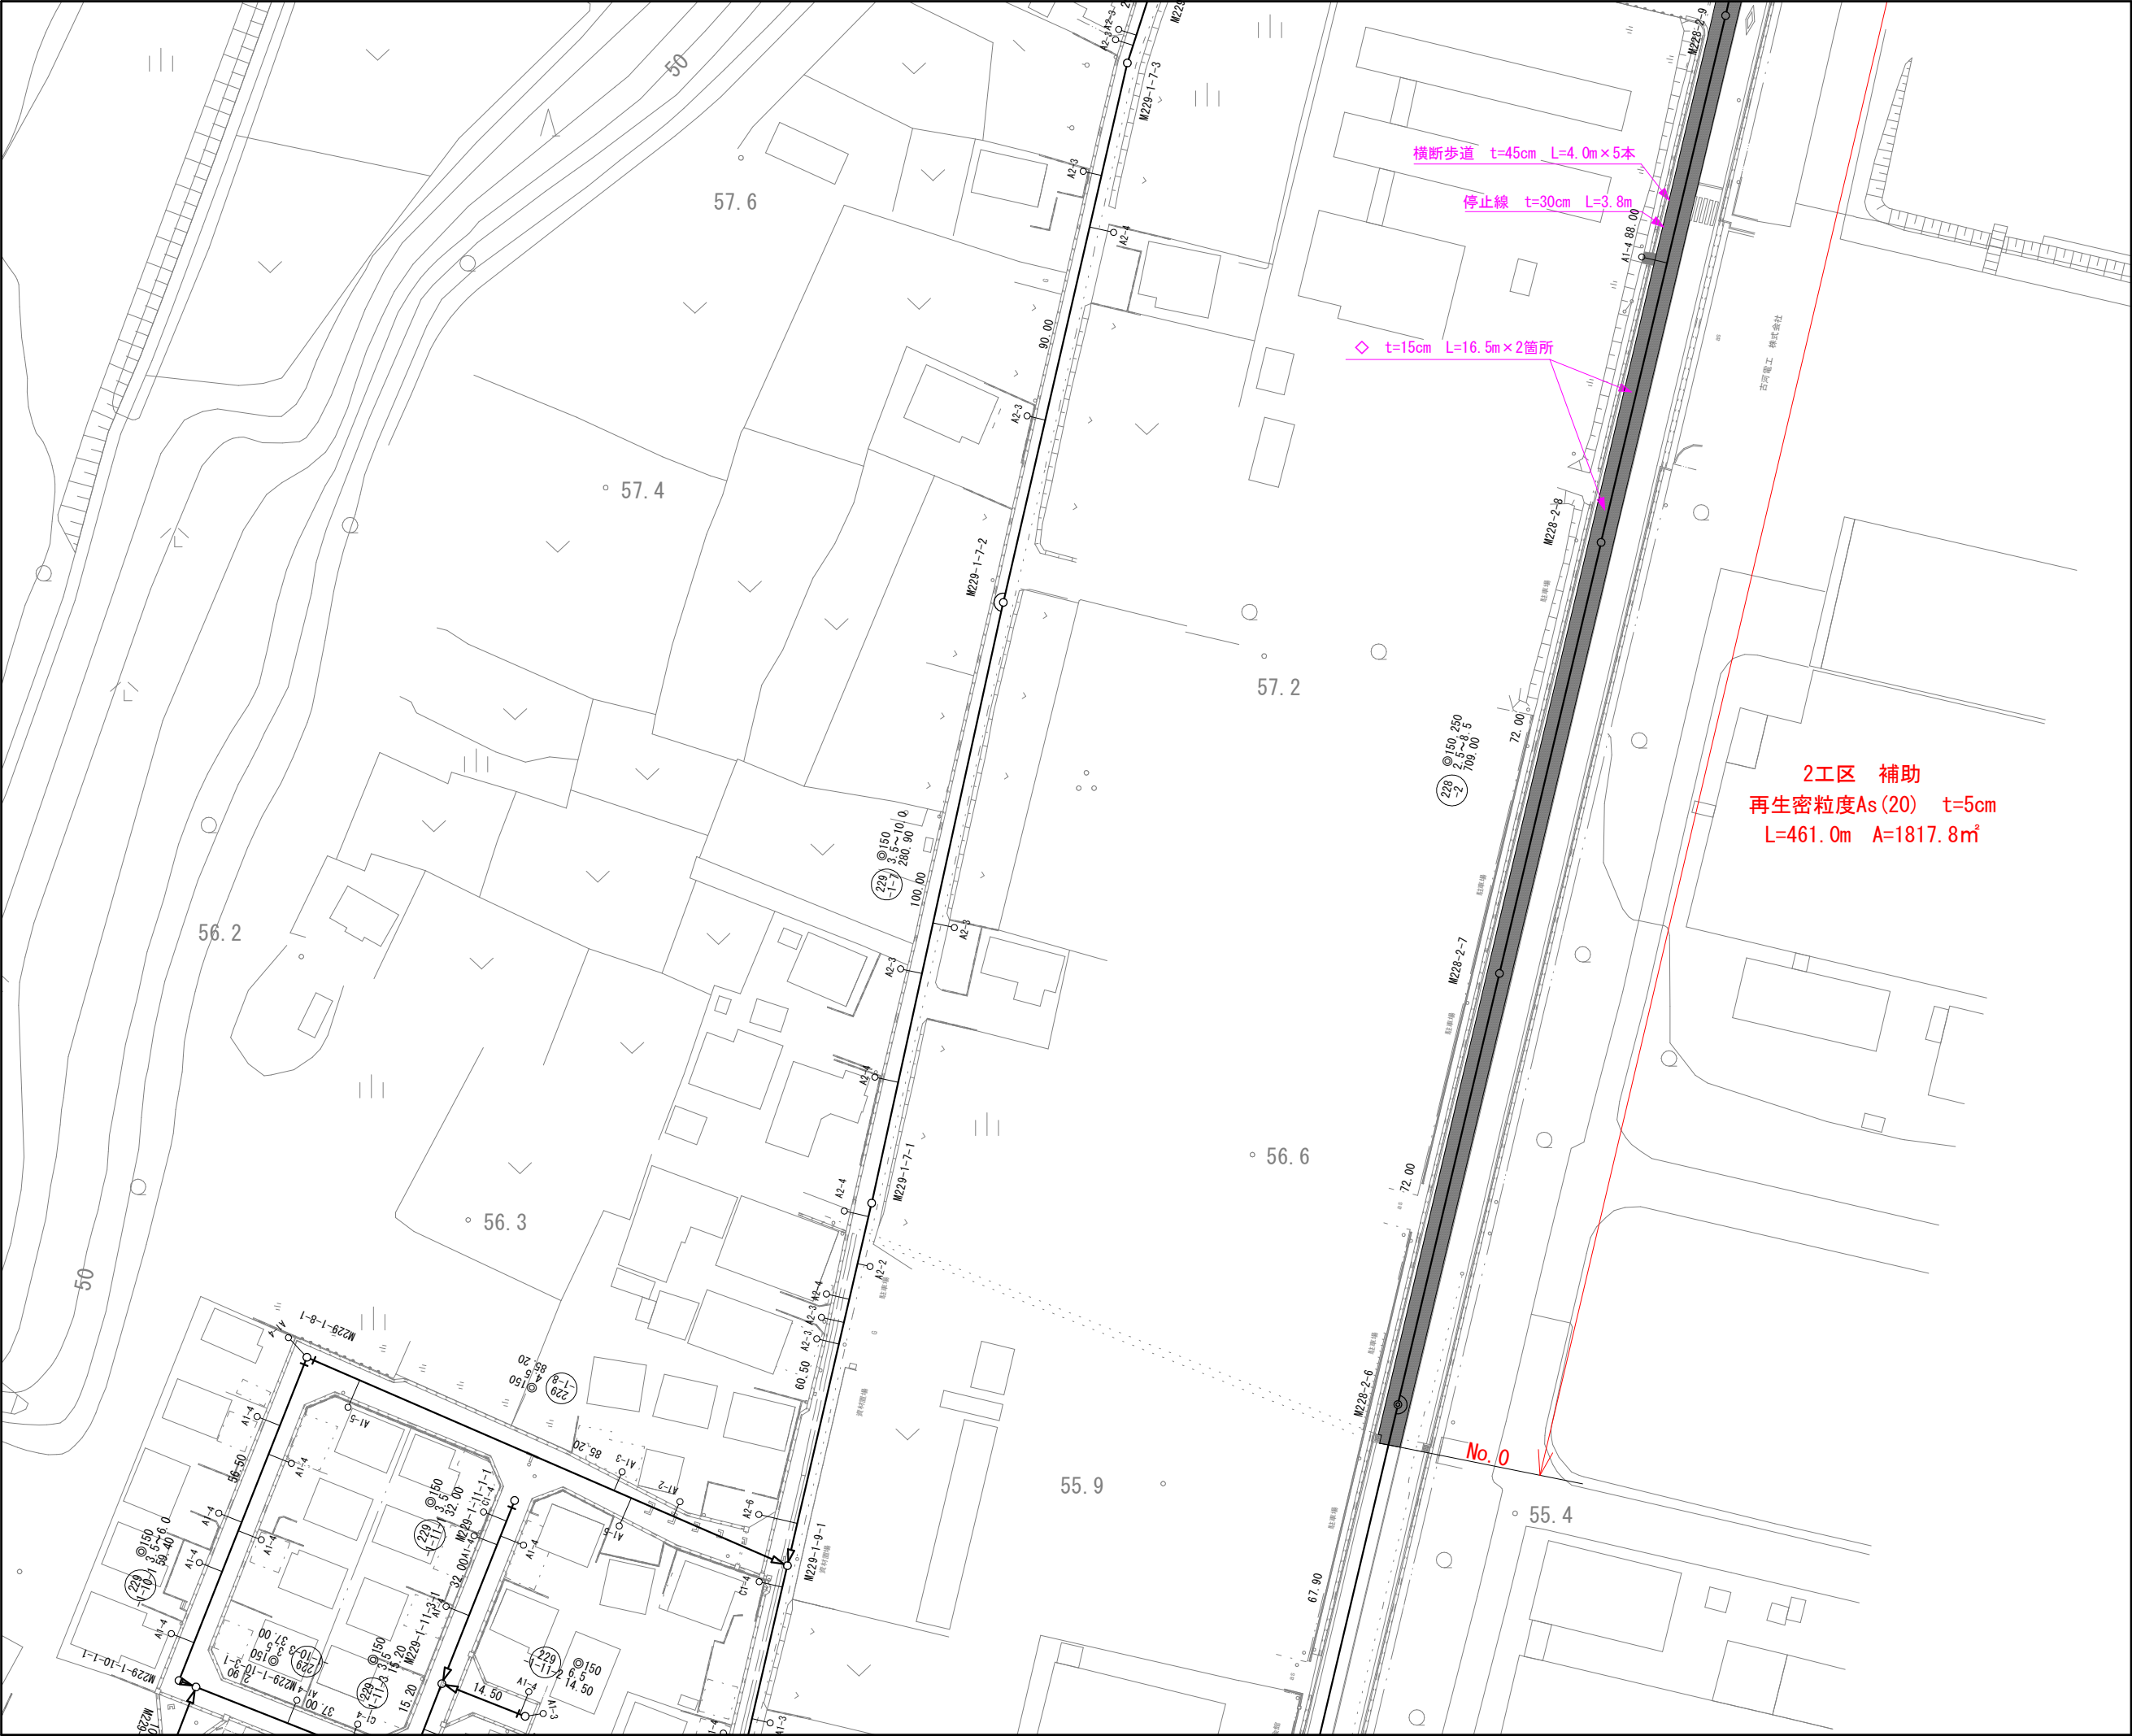

凡 例	
○←	計 画 流 入 管
○←---	将 来 流 入 管
○←—	既 設 管
○	1号組立マンホール
⊙	2号組立マンホール
□	A 1号組立マンホール
⊗	塩ビ製小口径マンホール
⊕	マンホールポンプ
○—○	副管付きマンホール
●	公共汚水樹(回収)
—	公共汚水樹(未回収)

工 事 名	井田川・能褒野処理分区ほか舗装復旧工事（その1）
処理分区名	井田川・能褒野処理分区ほか
工事箇所	亀山市 能褒野町 ほか1 地区
名 称	平面図
縮 尺	S=1:500
図面番号	4

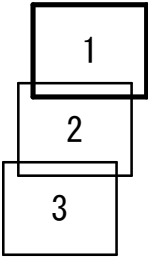
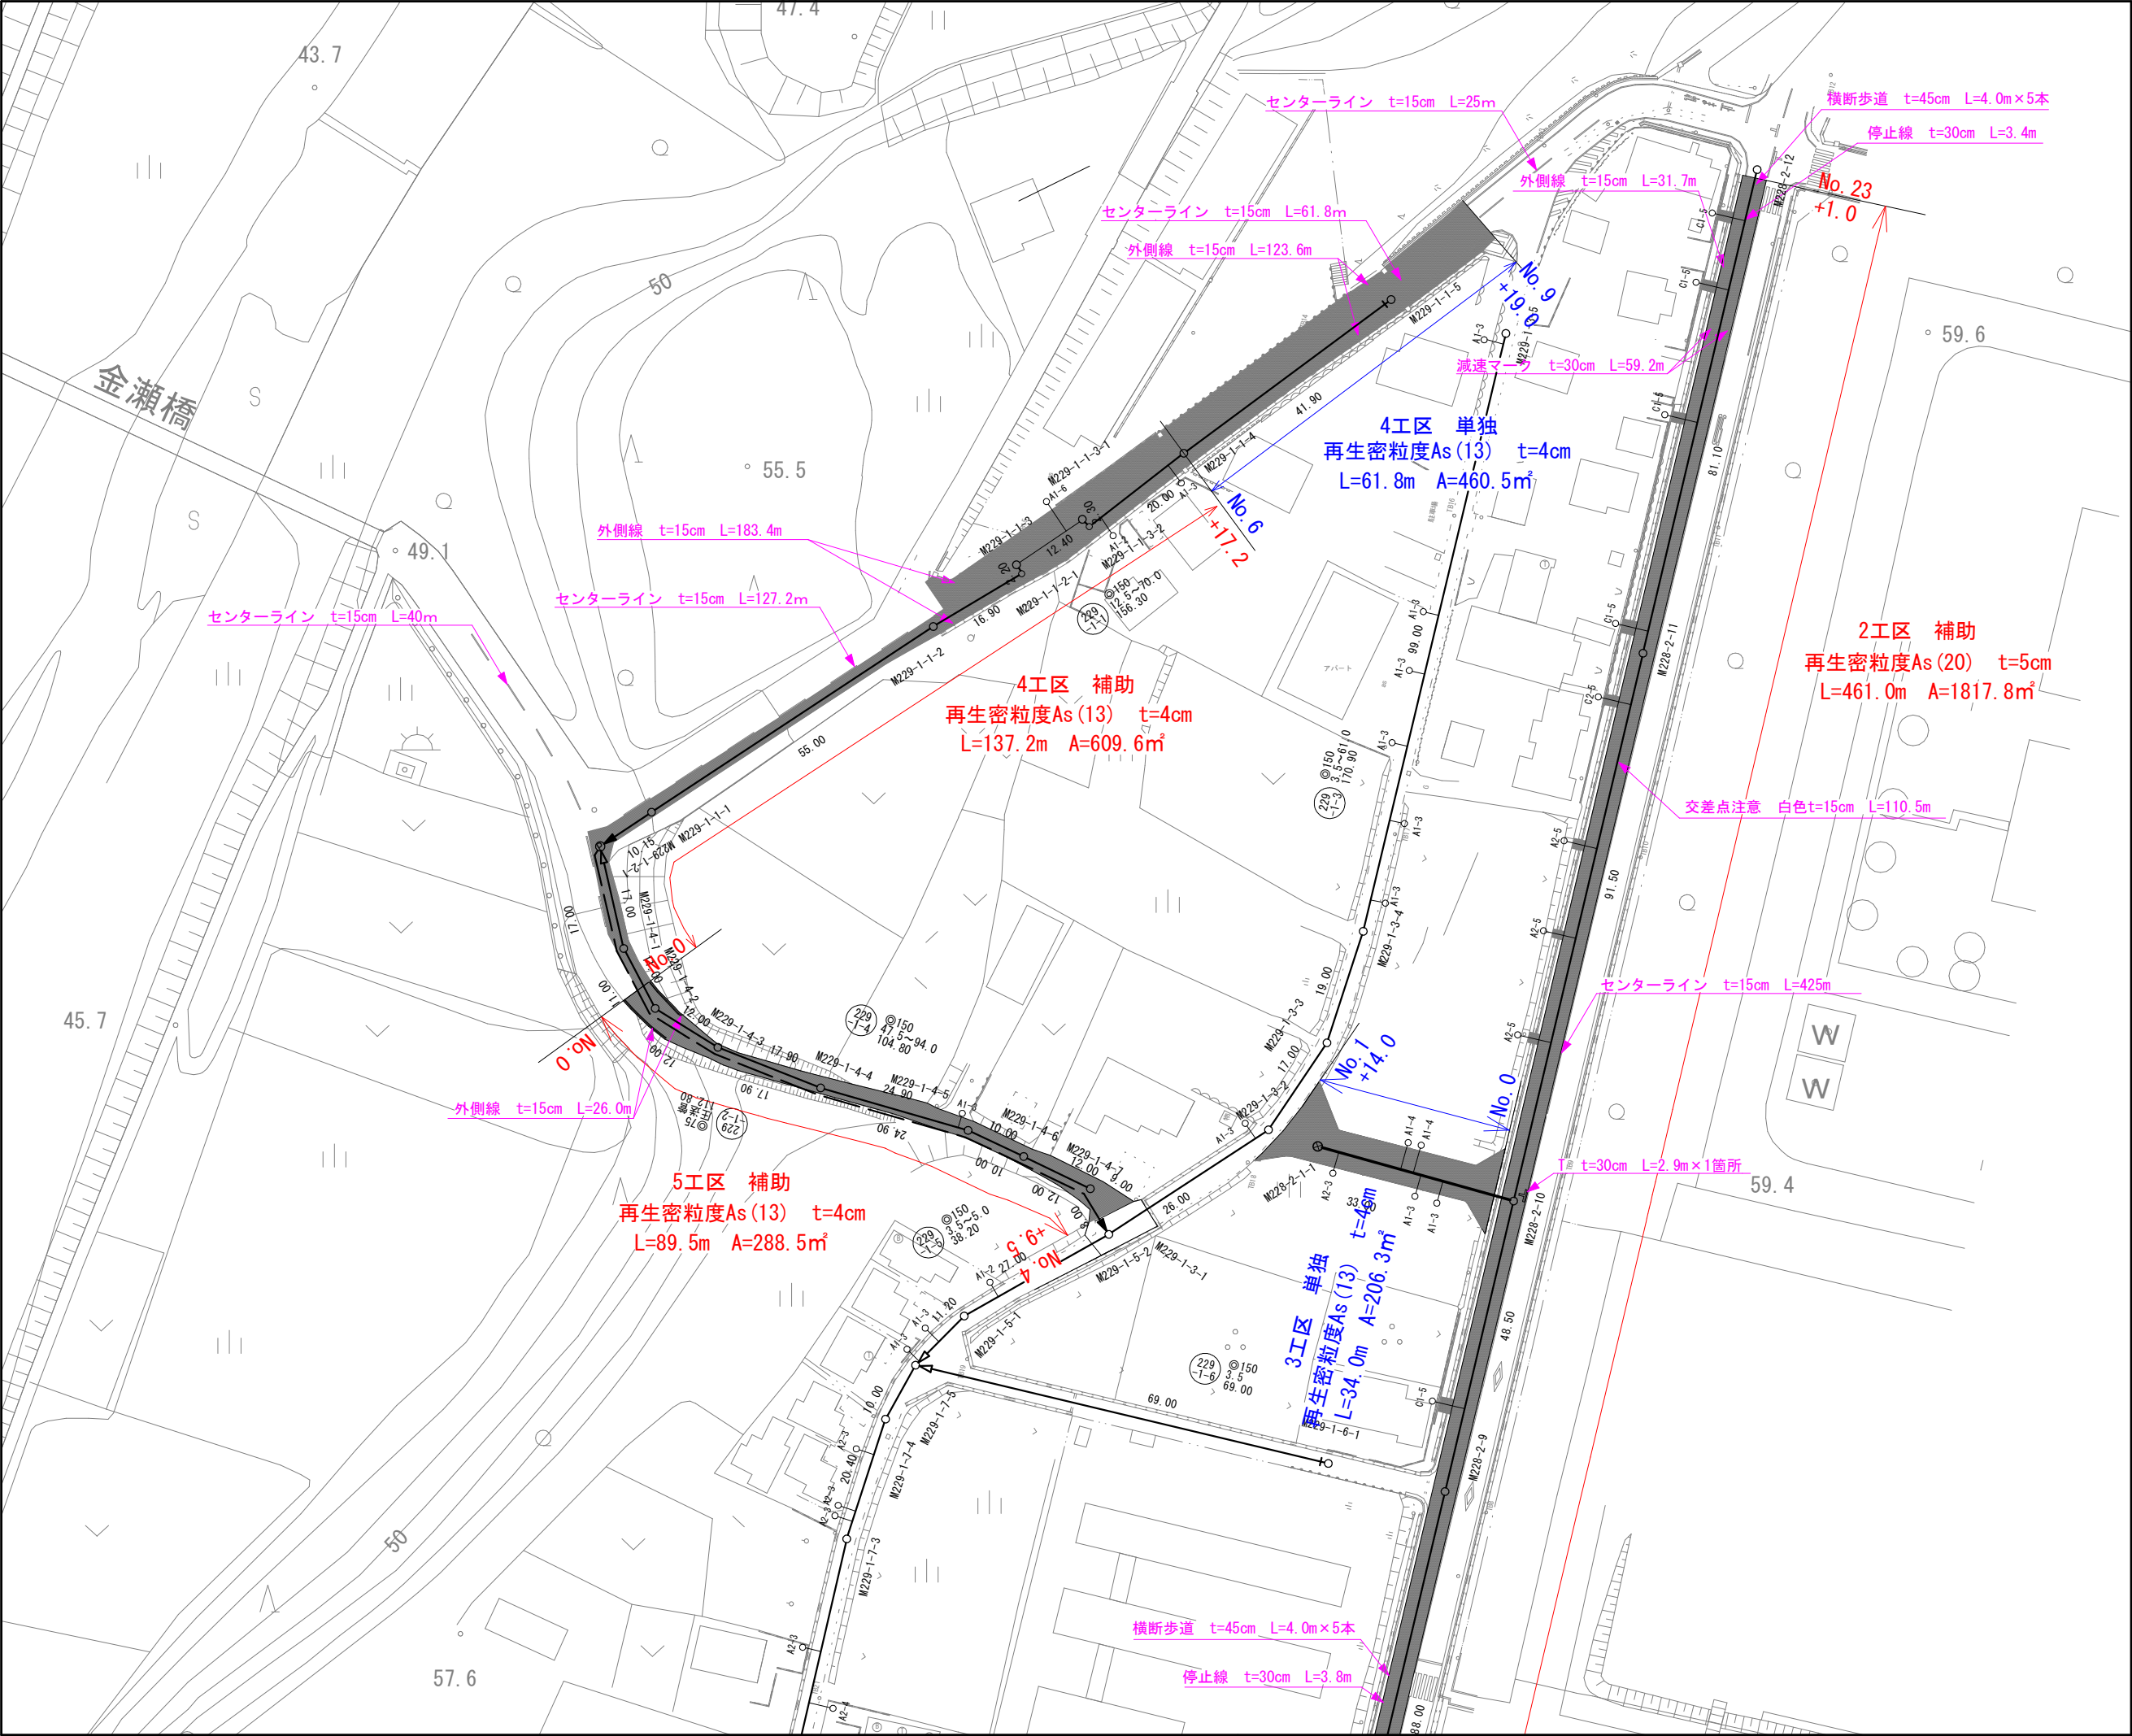


凡 例	
	計 画 流 入 管
	将 来 流 入 管
	既 設 管
	1号組立マンホール
	2号組立マンホール
	A 1号組立マンホール
	マンホールポンプ
	副管付きマンホール
	公共汚水樹(回収)
	公共汚水樹(未回収)

工 事 名	井田川・能褒野処理区分区ほか舗装復旧工事（その1）
処理区分区名	井田川・能褒野処理区分区ほか
工事箇所	亀山市 能褒野町 ほか1 地区
名 称	平面図
縮 尺	S=1:500
図面番号	5

計画平面図(能褒野地区(北))(6)


S=1:500

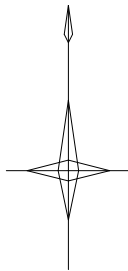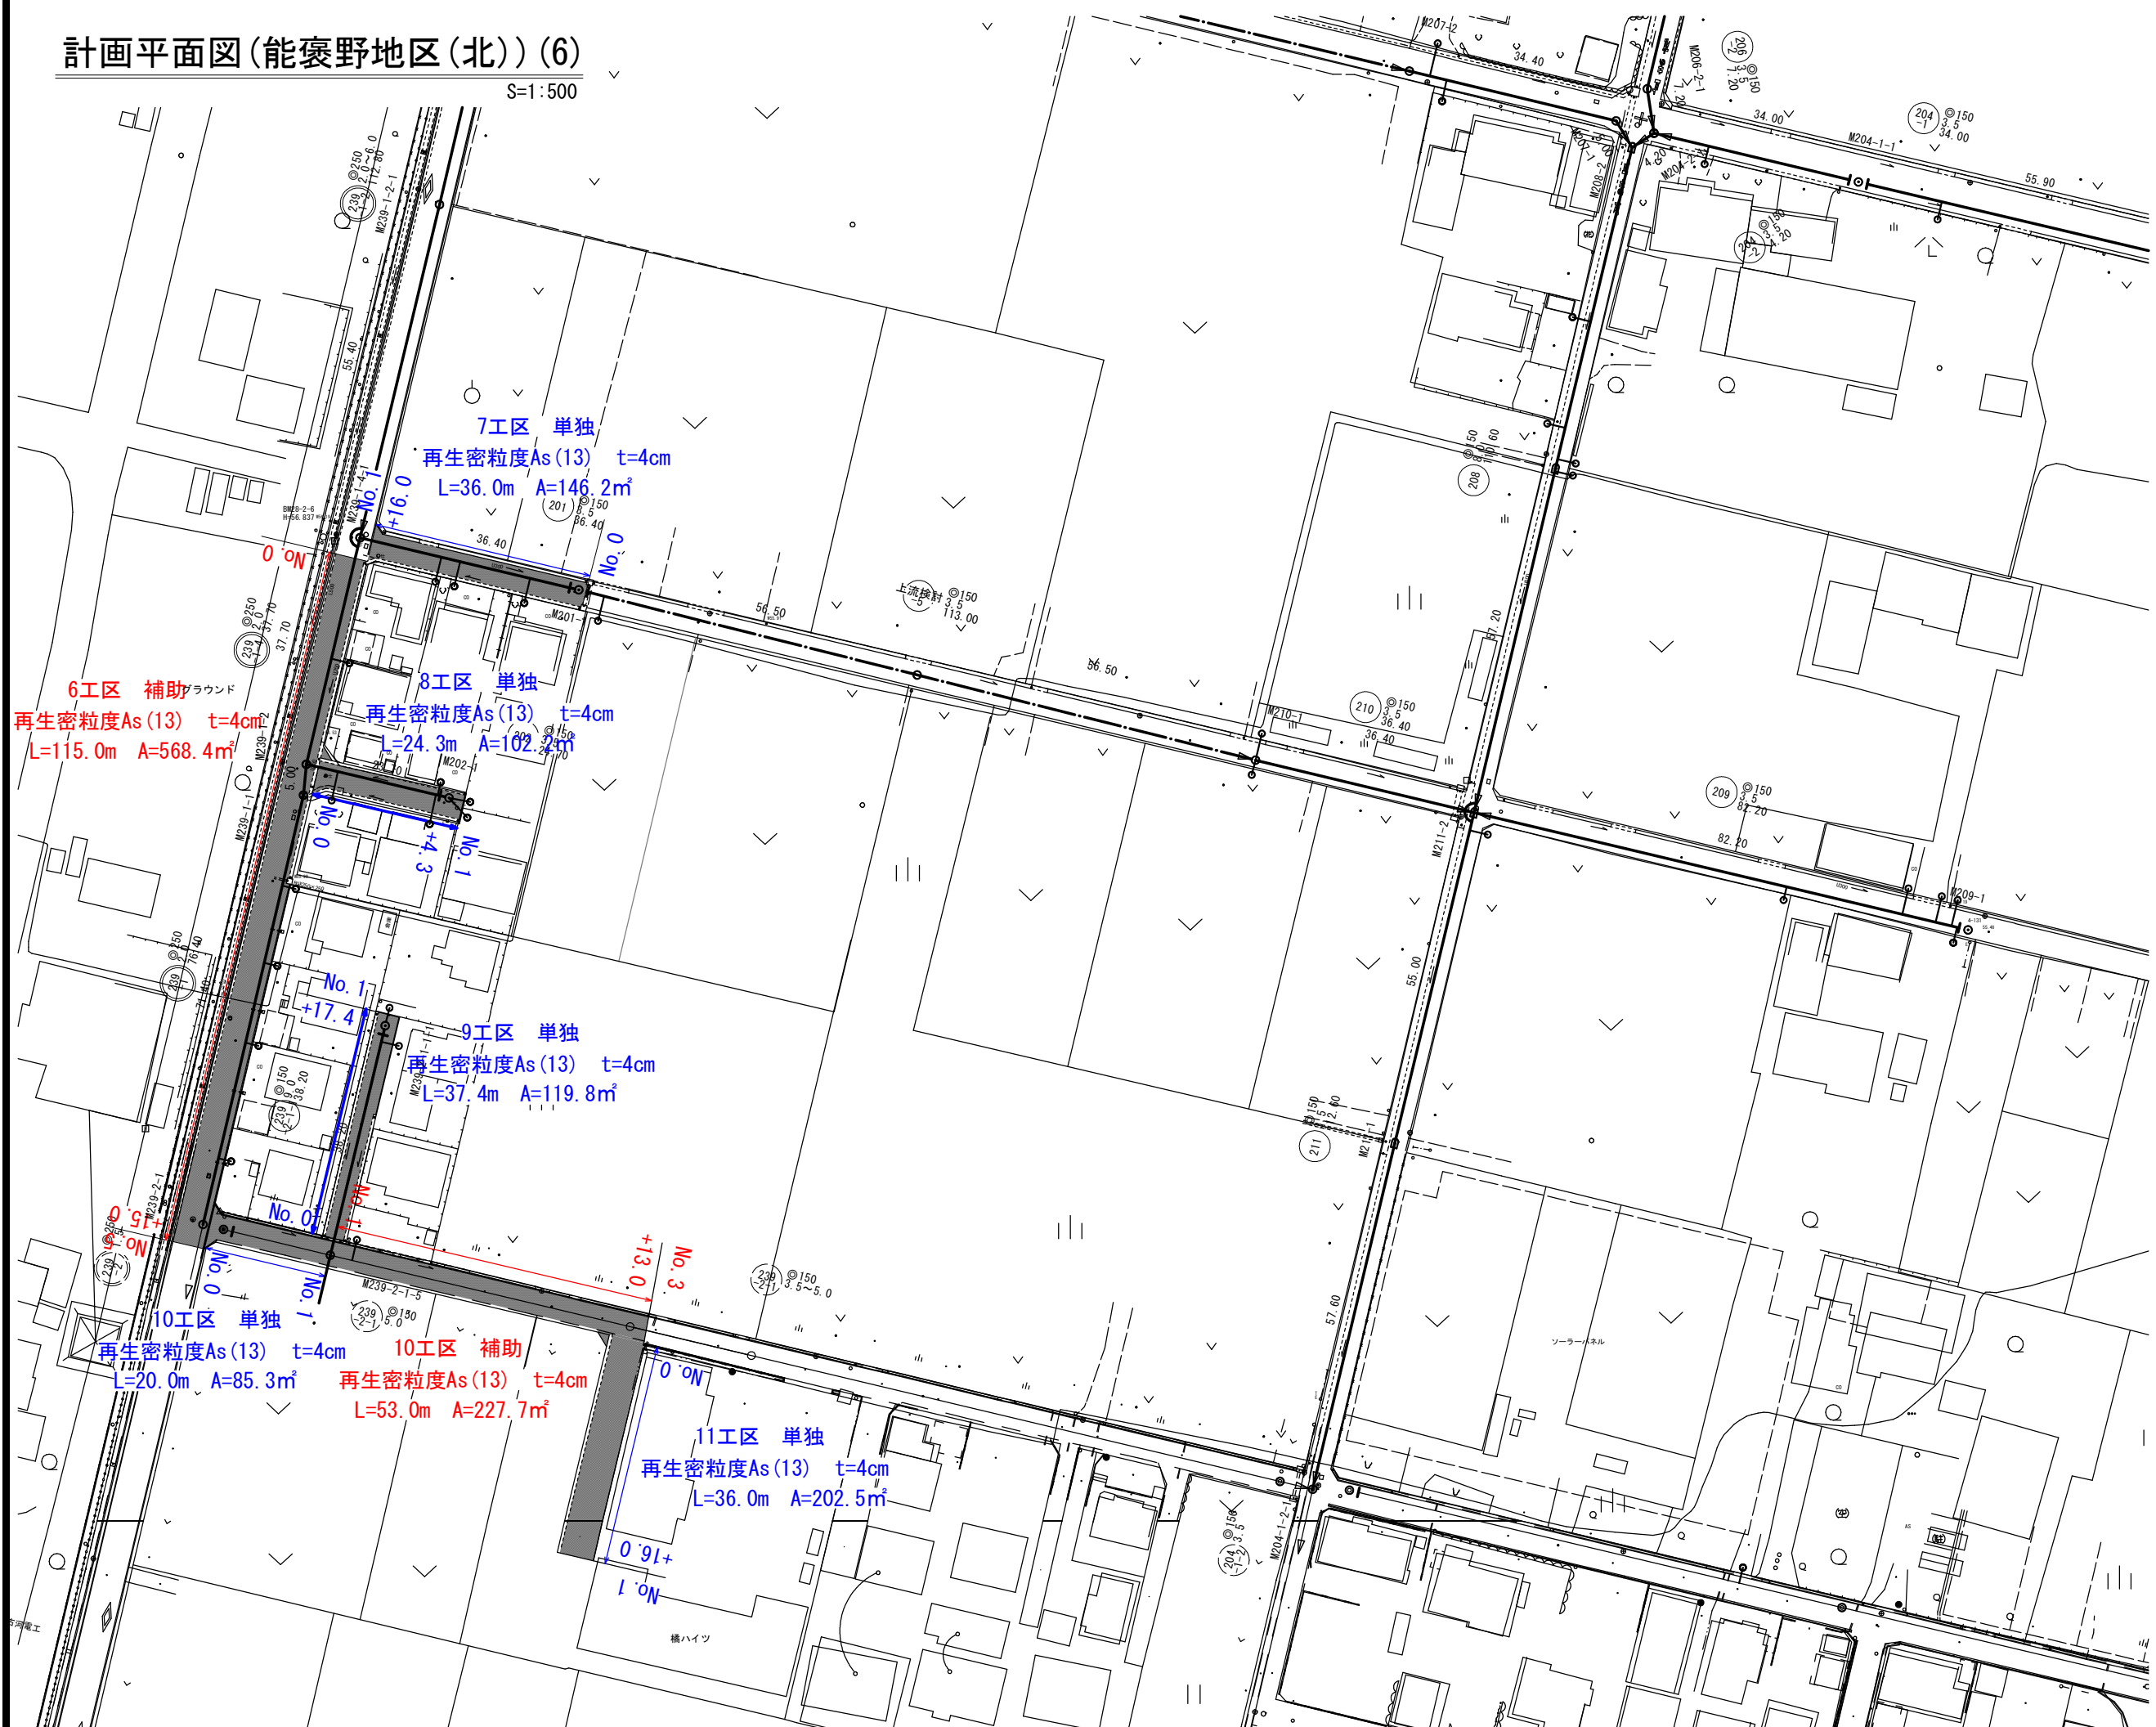

凡 例

○	植立0号マンホール	→	設計管渠(自然流下)
○	植立1号マンホール	→	設計管渠(圧送)
○	植立2号マンホール	→	既 設 管 渠
○	植立4号マンホール	→	将来計画管渠
○	レジンコンクリート製マンホール	→	水 道
○	レジン小型マンホール	→	ガ ス
○	硬質強化ビニル製マンホール	→	N T T
○	副管付マンホール		
○	マンホールポンプ		
○	公共汚水側(面取)		
○	公共汚水側(床面取)		

工事名	井田川・能褒野処理区分ほか舗装復旧工事(その1)
処理区分名	井田川・能褒野処理区分ほか
工事箇所	亀山市 能褒野町 ほか1 地区
名称	平面図
縮尺	1:500
図面番号	6

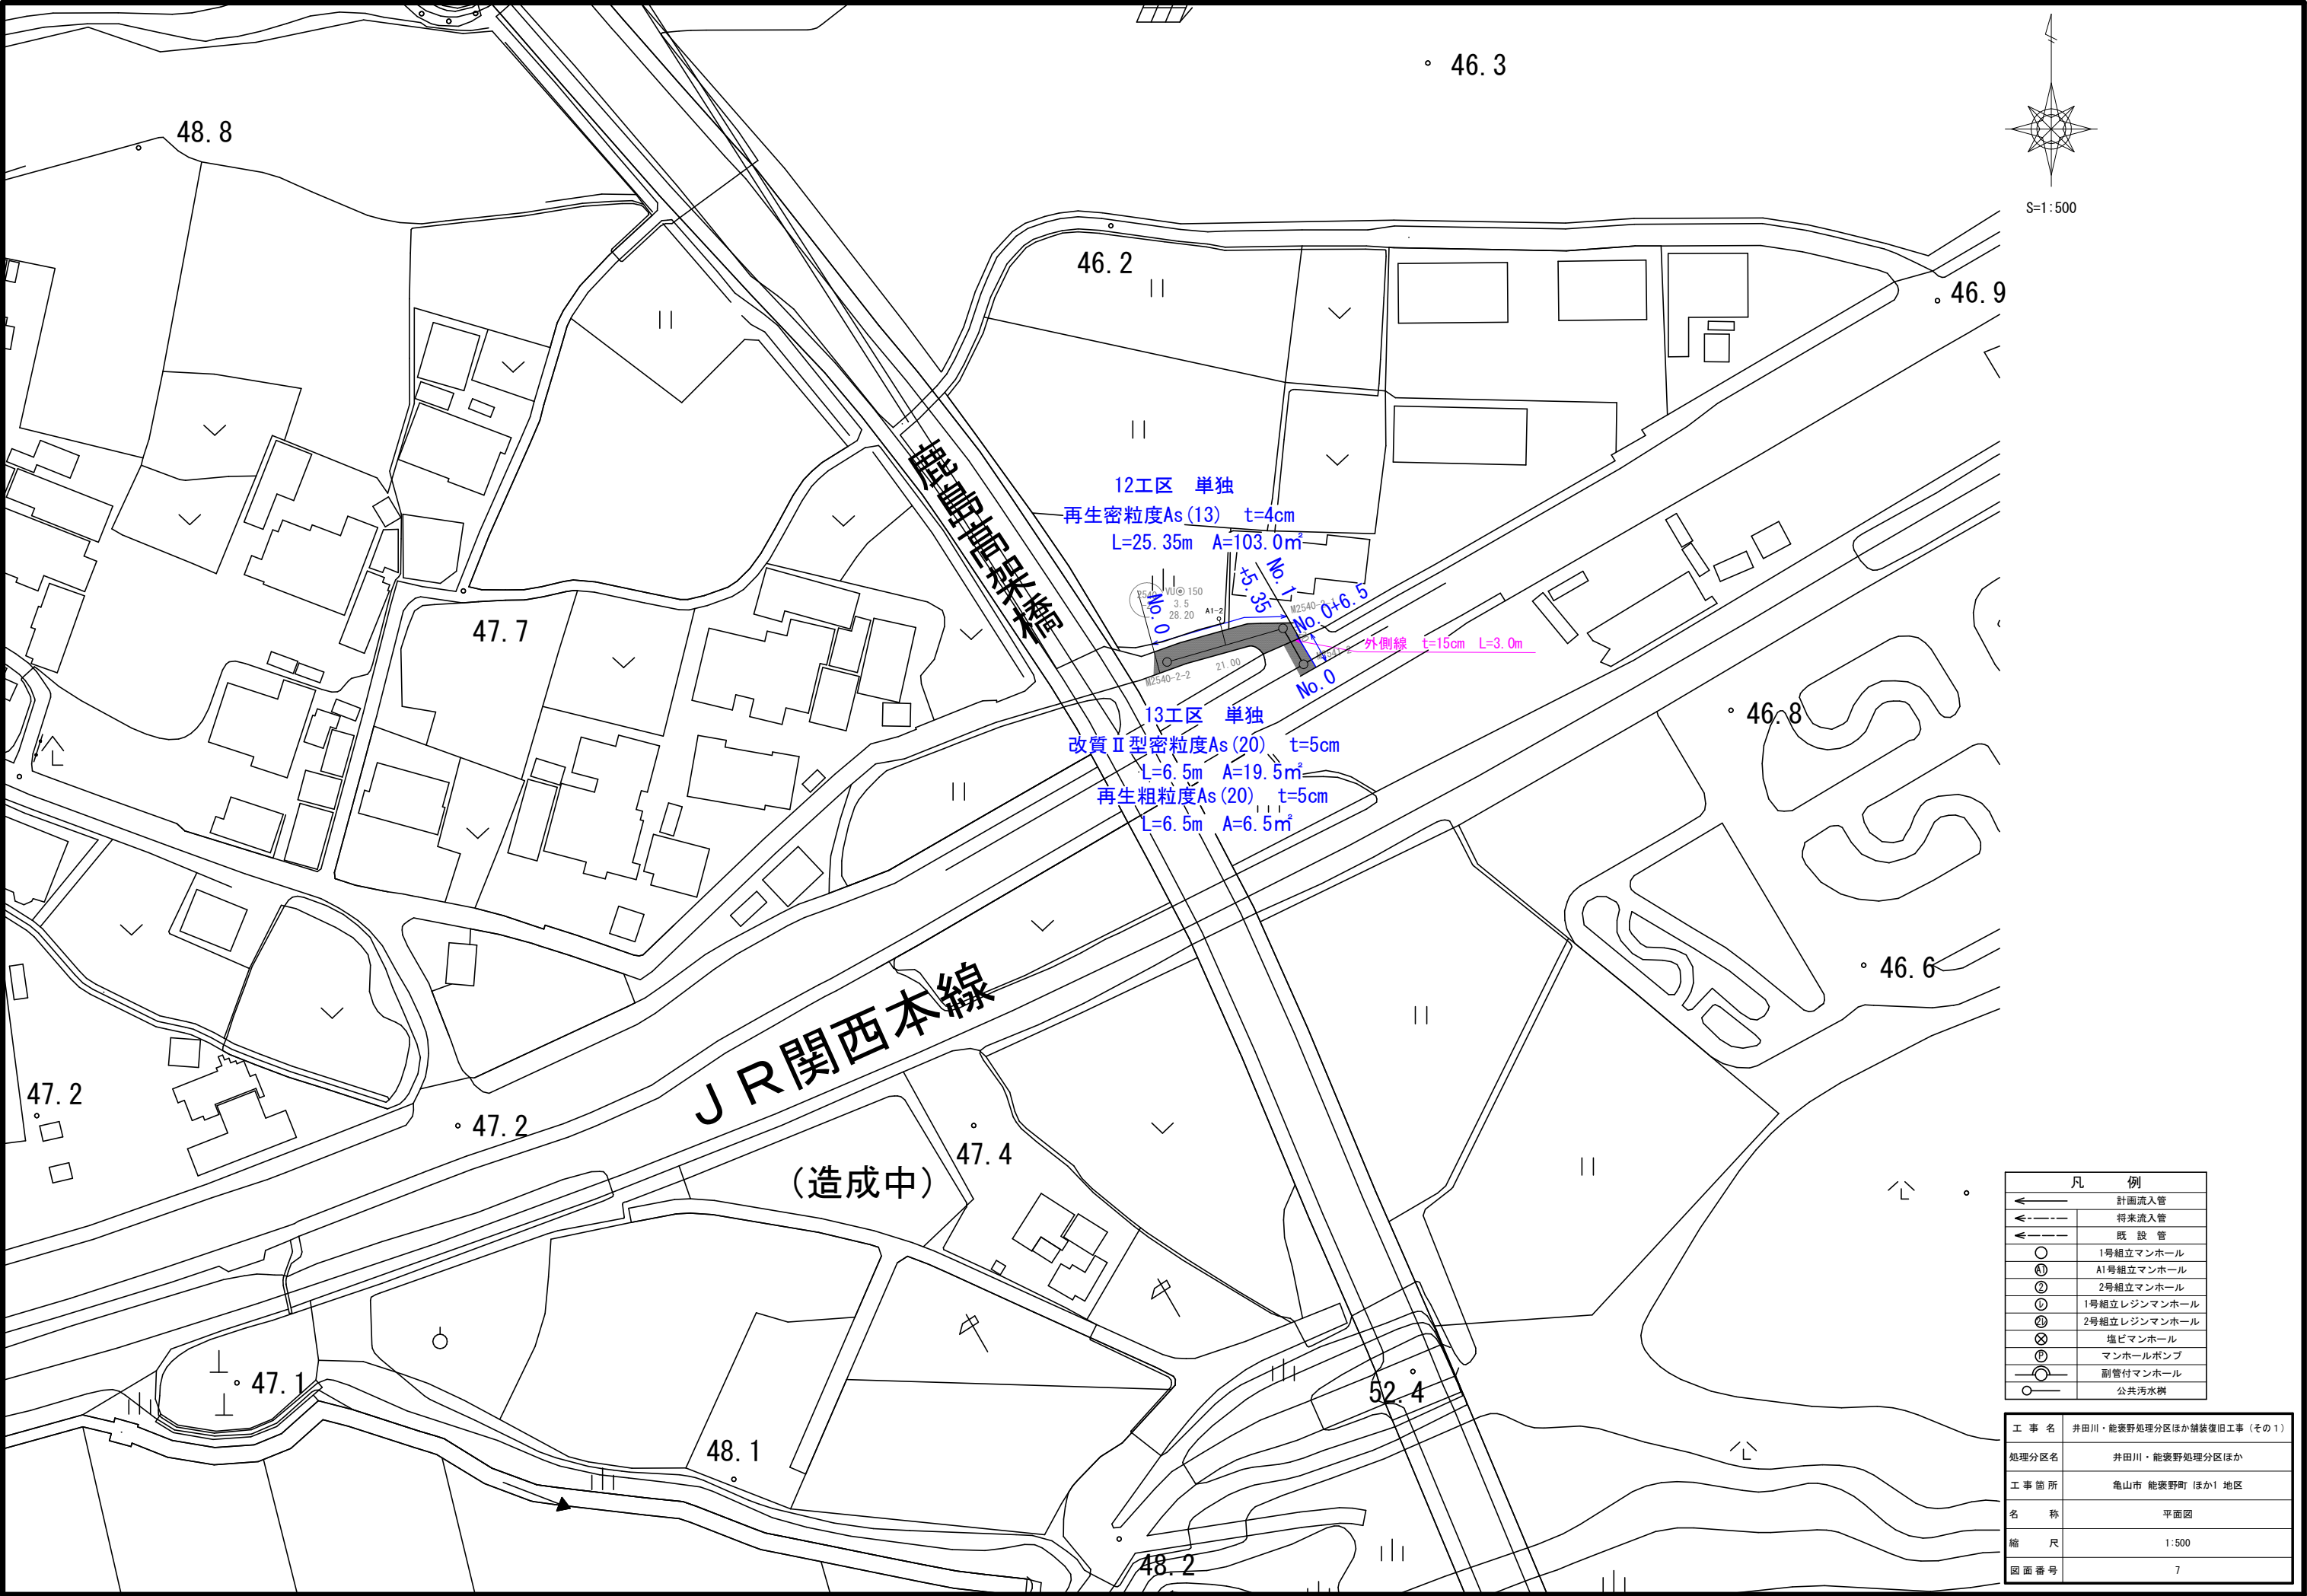


凡 例	
←	計画流入管
← - - -	将来流入管
← - - -	既 設 管
○	1号組立マンホール
Ⓐ	A1号組立マンホール
②	2号組立マンホール
①	1号組立レジンマンホール
②	2号組立レジンマンホール
⊗	塩ビマンホール
Ⓟ	マンホールポンプ
○	副管付マンホール
○	公共汚水樹

工 事 名	井田川・能褒野処理分区ほか舗装復旧工事（その1）
処理分区名	井田川・能褒野処理分区ほか
工事箇所	亀山市 能褒野町 ほか1 地区
名 称	平面図
縮 尺	1:500
図面番号	7

舗装復旧図

アスファルト舗装

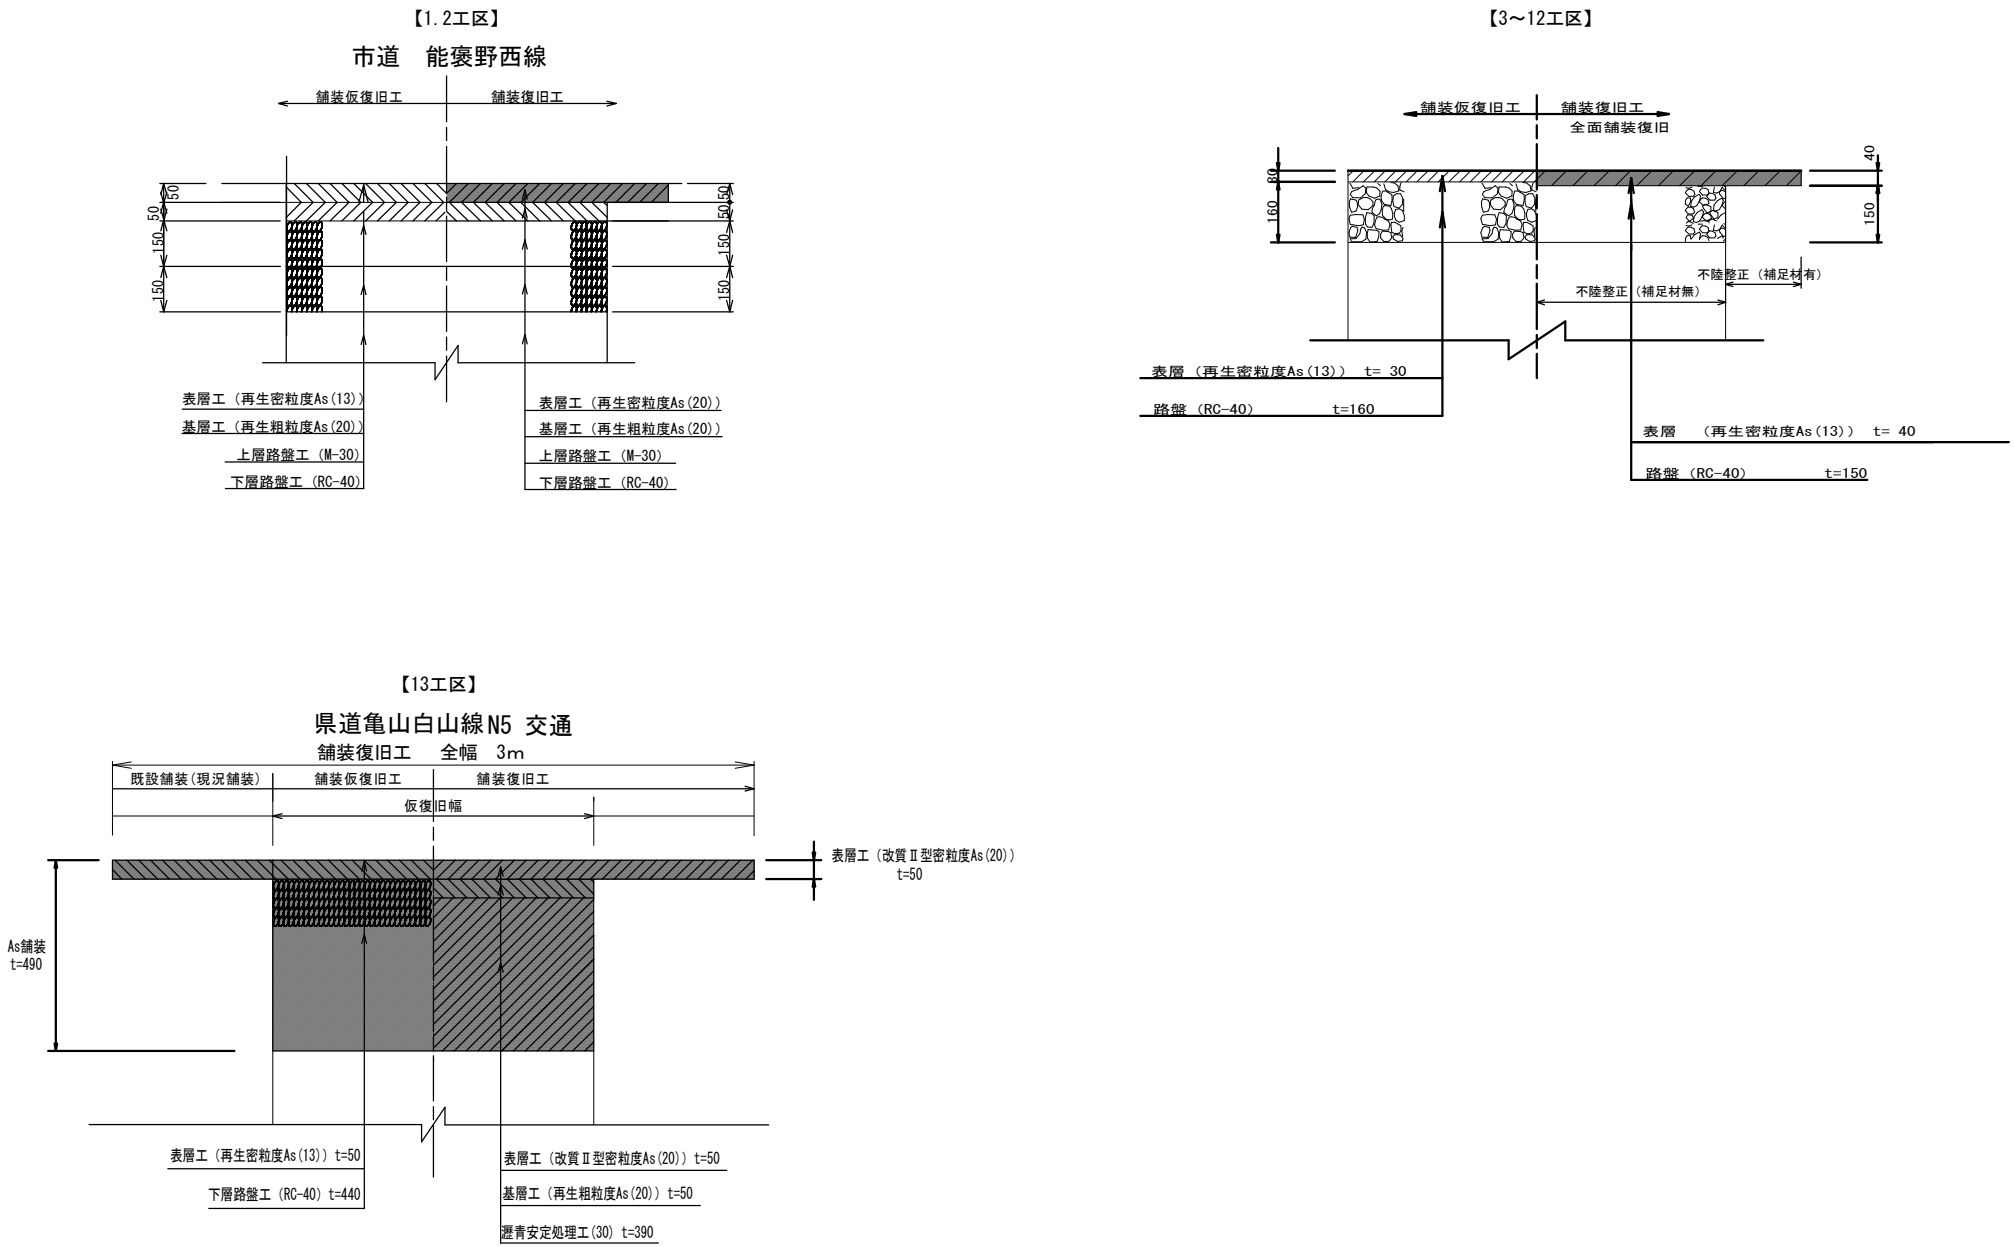

工 事 名	井田川・能褒野処理分区ほか舗装復旧工事（その1）
処理分区名	井田川・能褒野処理分区ほか
工事箇所	亀山市 能褒野町 ほか1 地区
名 称	舗装復旧図
縮 尺	S=1：10
図面番号	8