

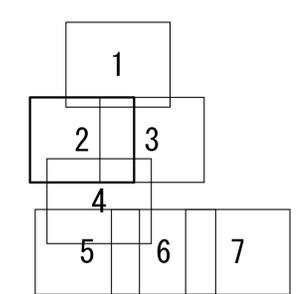
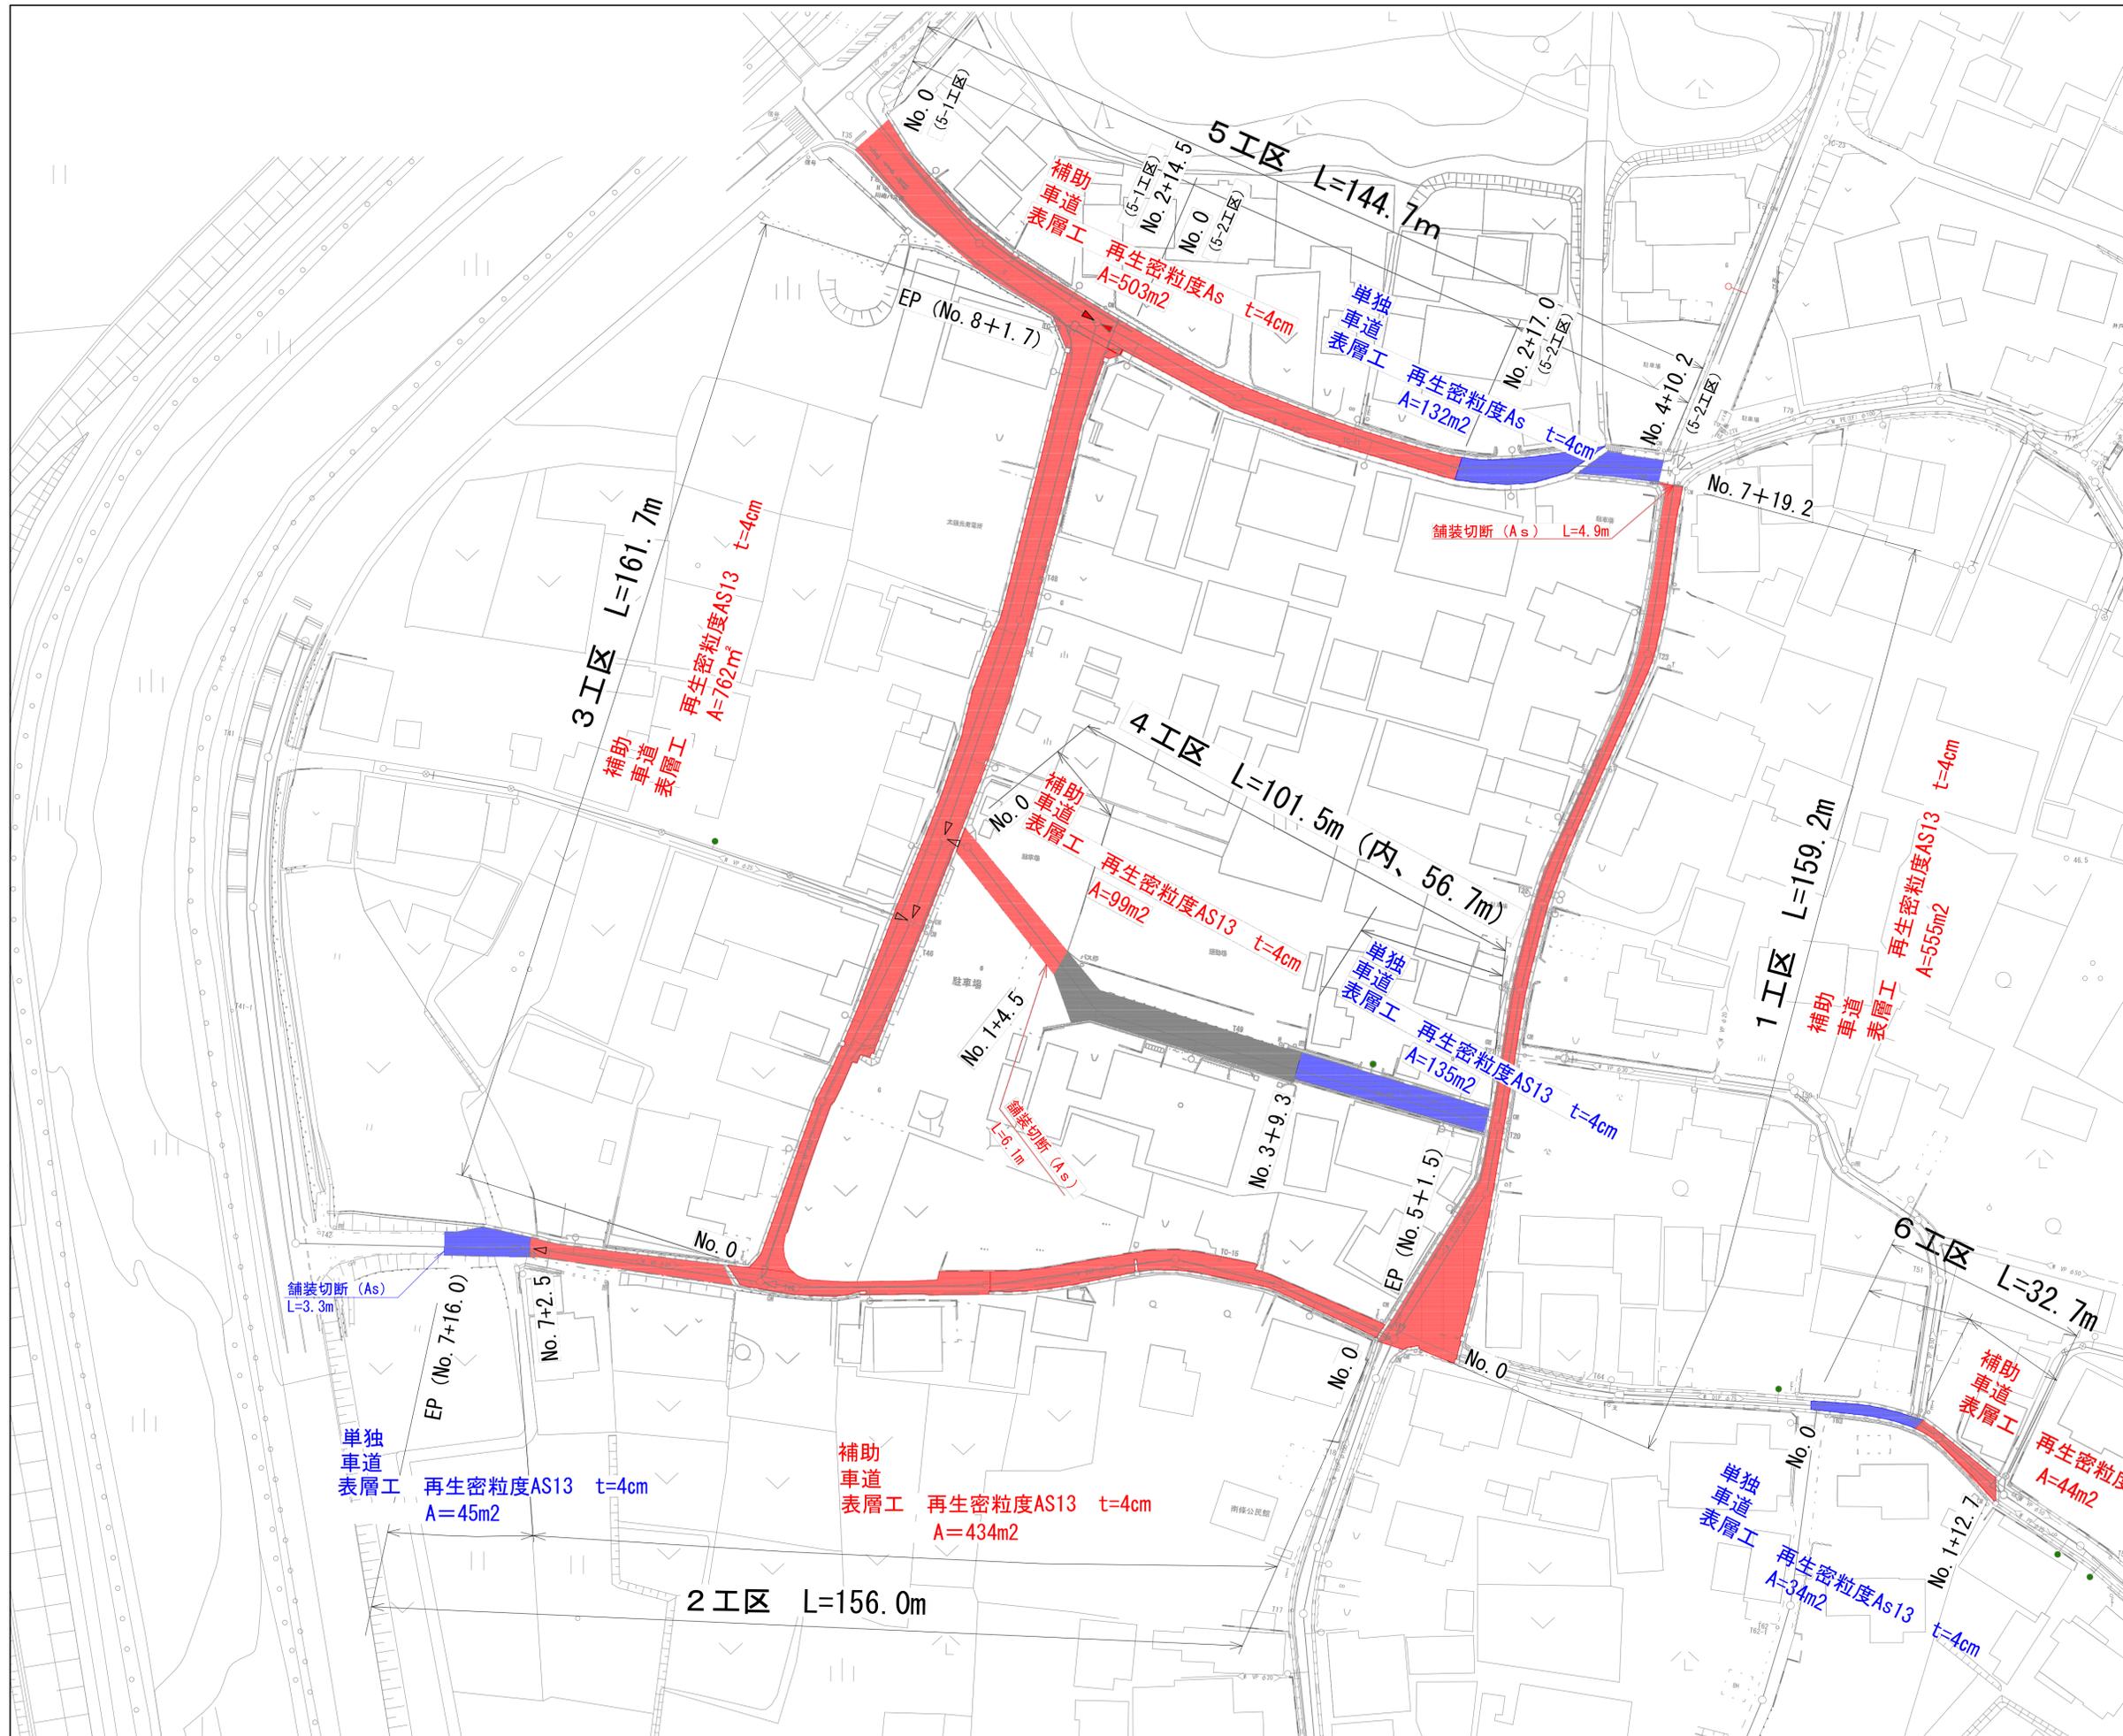


工事名	井田川・能褒野処理分区舗装復旧工事（その2）
処理分区名	井田川・能褒野処理分区
工事箇所名称	亀山市 川崎町 地内
縮尺	S=1:10,000
図面番号	1

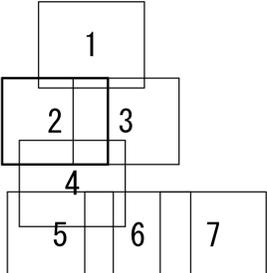

凡 例	
■	補助
■	単独

工事名	井田川・能褒野処理分区舗装復旧工事 (その2)
処理分区名	井田川・能褒野処理分区
工事箇所	亀山市 川崎町 地内
名称	平面図
縮尺	S=1:500
図面番号	2

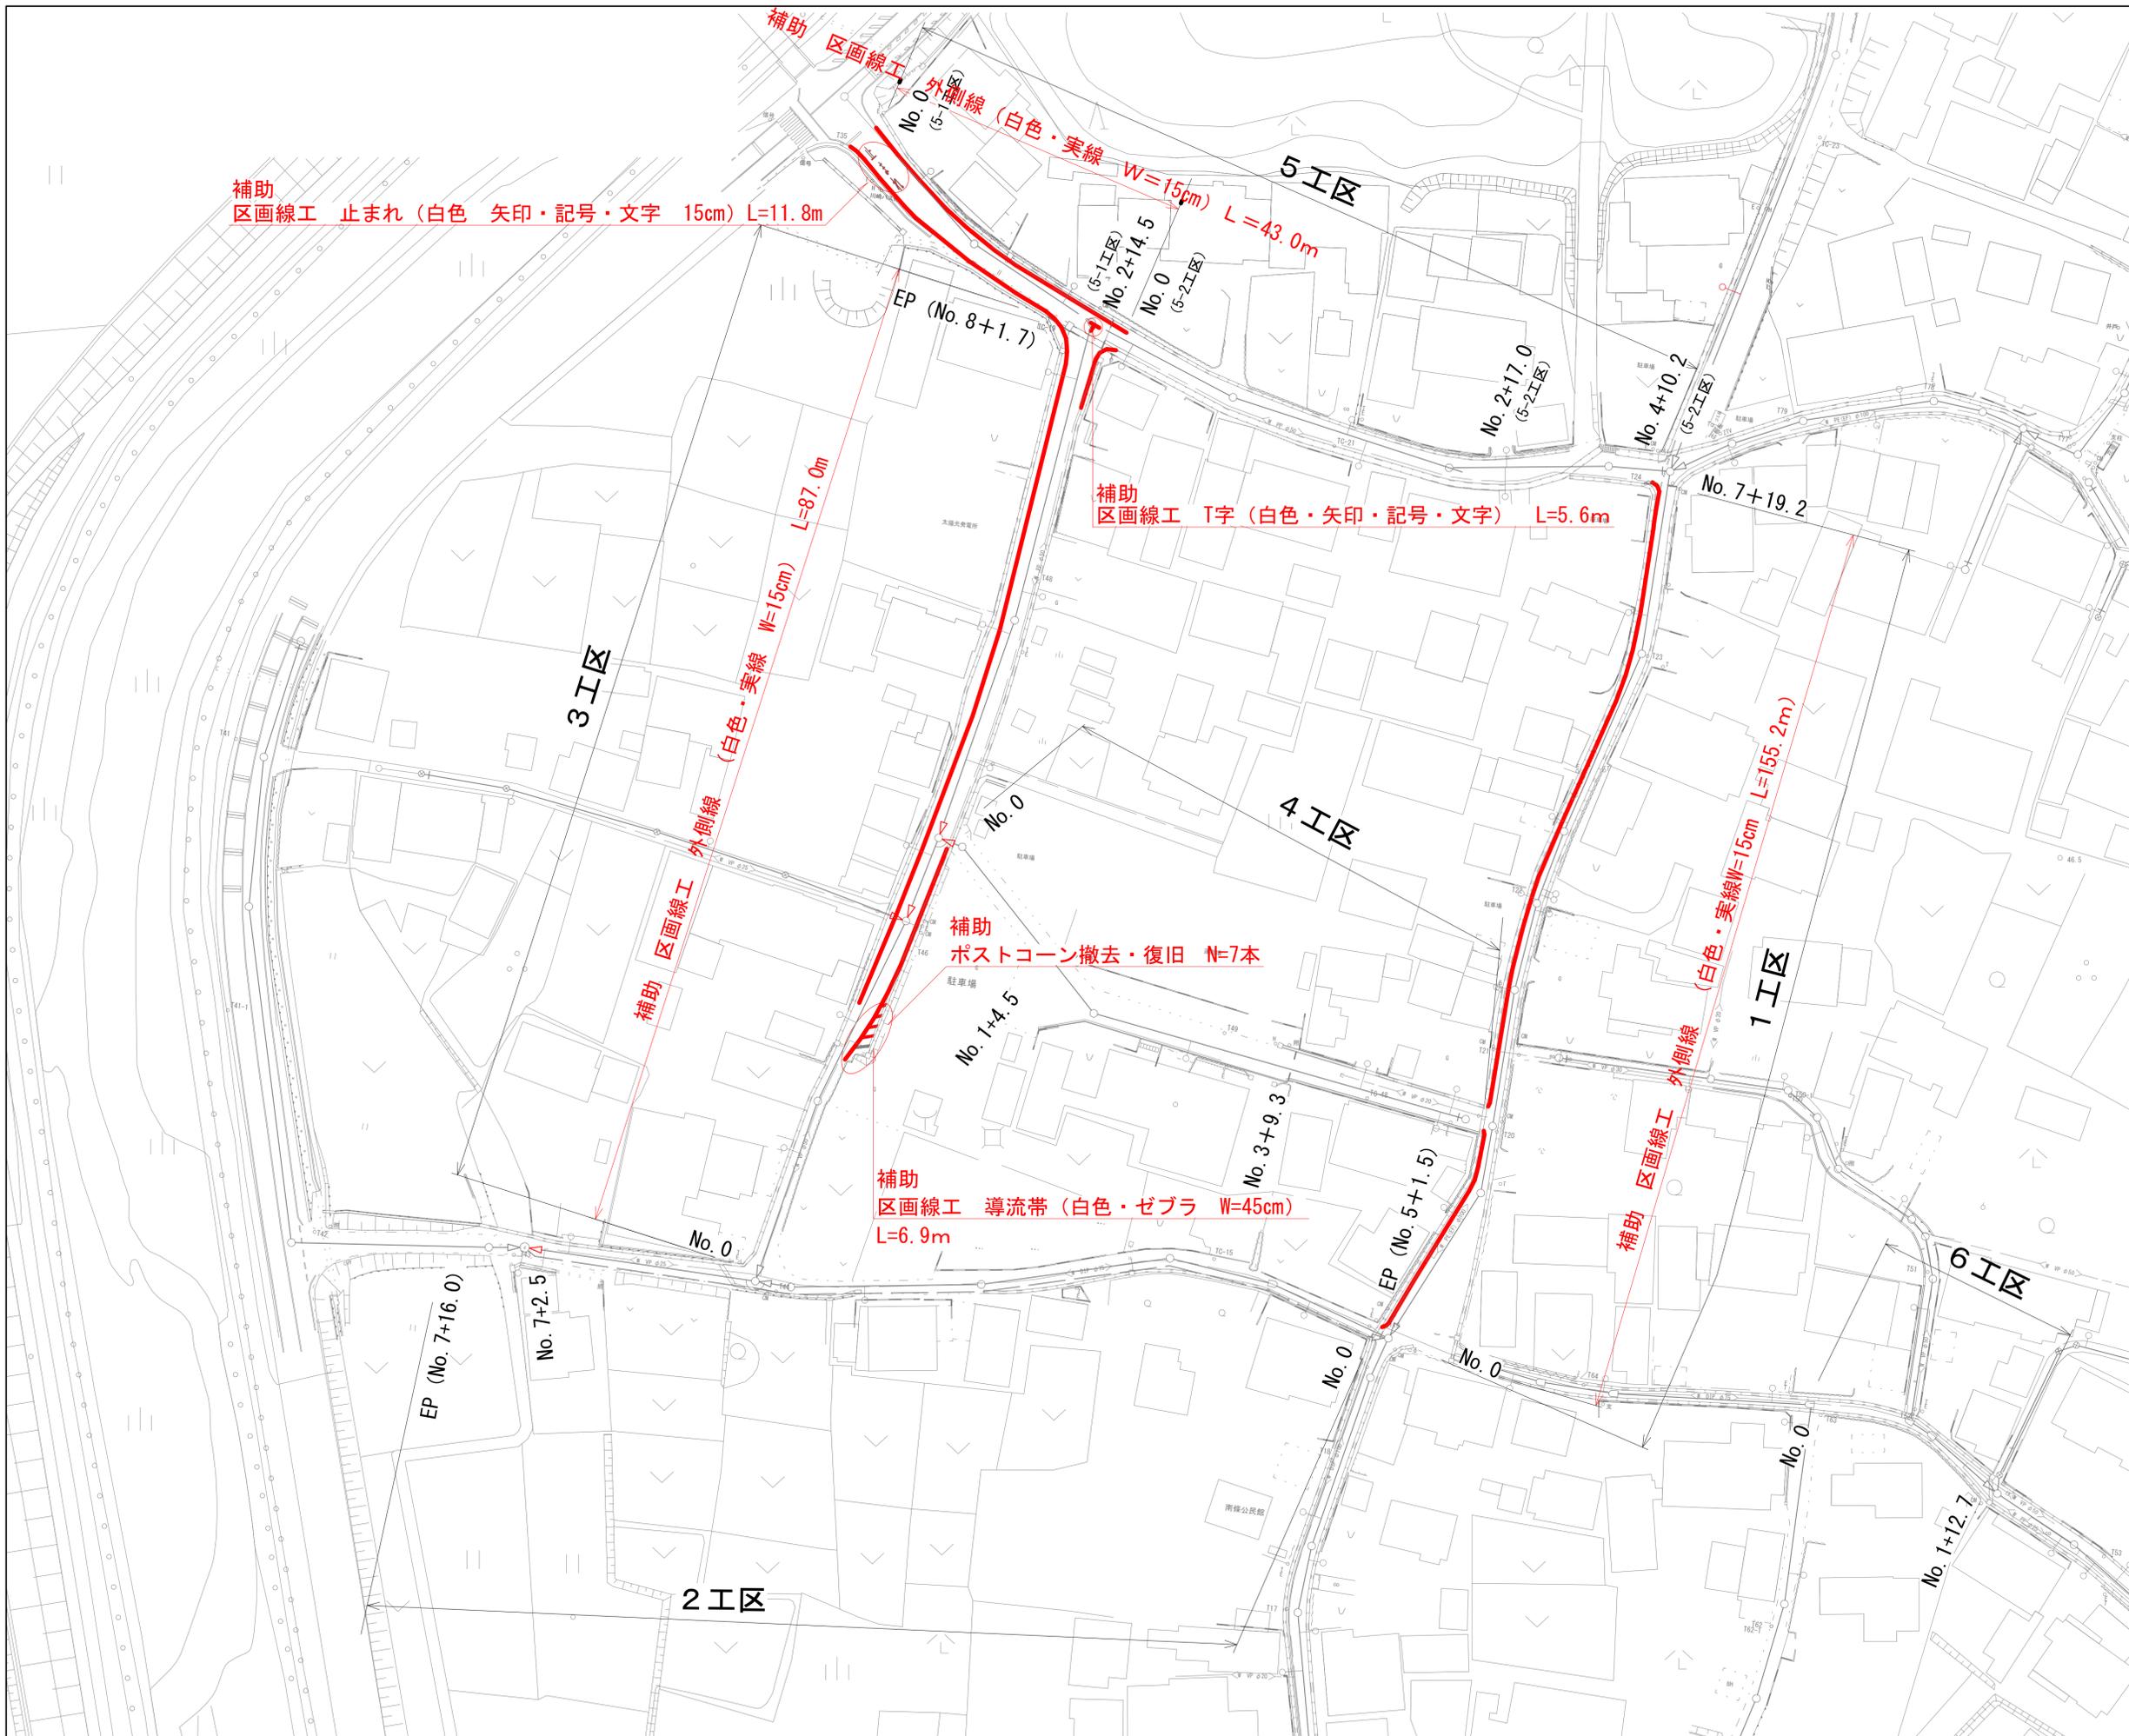

凡 例	
	補 助
	単 独

工事名	井田川・能褒野処理分区舗装復旧工事 (その2)
処理分区名	井田川・能褒野処理分区
工事箇所	亀山市 川崎町 地内
名称	付帯工平面
縮 尺	S=1:500
図面番号	3

