



補助
単独



工事名	本町南部処理分区舗装復旧工事(その1)
処理分区名	本町南部処理分区
工事箇所	亀山市阿野田町地内
名称	位置図
縮尺	FREE
図面番号	1




S=1:500

1		
2	4	6
3	5	7

凡 例	
	計画流入管
	圧送管
	将来流入管
	既設管
	1号組立マンホール
	2号組立マンホール
	A1号組立マンホール
	塩ビ製小口径マンホール
	レジン1号マンホール
	レジン小型マンホール
	曲管
	マンホールポンプ
	宅内ポンプ
	副管付きマンホール
	公共汚水樹(回収)
	公共汚水樹(未回収)
	デザイン蓋(T-14)
	ノンスリップ蓋
	耐腐食蓋

*曲管は、1箇所11°以下とする。

工事名	本町南部処理分区舗装復旧工事(その1)
処理分区名	本町南部処理分区
工事箇所	亀山市 阿野田町 地内
名称	平面図(1)
縮尺	S=1:500
図面番号	2

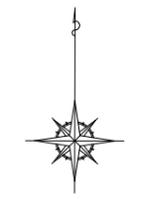

S=1:500

1		
2	4	6
3	5	7

凡 例	
○←	計画流入管
○←	圧送管
○←	将来流入管
○←	既設管
○	1号組立マンホール
⊙	2号組立マンホール
□	A1号組立マンホール
⊗	塩ビ製小口径マンホール
⊙	レジン1号マンホール
⊗	レジン小型マンホール
●	曲管
⊕	マンホールポンプ
⊕	宅内ポンプ
○	副管付きマンホール
○	公共汚水樹(回収)
○	公共汚水樹(未回収)
●	デザイン
NS	ノンスリップ蓋
耐腐食	耐腐食蓋

*曲管は、1箇所11°以下とする。

工事名	本町南部処理分区舗装復旧工事(その1)
処理分区名	本町南部処理分区
工事箇所	亀山市 阿野田町 地内
名称	平面図(2)
縮尺	S=1:500
工事番号	3



S=1:500

1		
2	4	6
3	5	7

凡 例	
○←	計画流入管
○←	圧送管
○←	将来流入管
○←	既設管
○	1号組立マンホール
◎	2号組立マンホール
□	A1号組立マンホール
⊗	塩ビ製小口径マンホール
⊙	レジン1号マンホール
⊗	レジン小型マンホール
●	曲管
⊕	マンホールポンプ
⊕	宅内ポンプ
○	副管付きマンホール
○	公共汚水樹(回収)
●	公共汚水樹(未回収)
○	デザイン
NS	デザイン蓋(T-14)
耐腐食	ノンスリップ蓋
耐腐食	耐腐食蓋

*曲管は、1箇所以下とする。

※コンクリート舗装には10mに1箇所目地材を設置すること
 ※コンクリート表面はハケ引き仕上とする

工事名	本町南部処理分区舗装復旧工事(その1)
処理分区名	本町南部処理分区
工事箇所	亀山市 阿野田町 地内
名称	平面図(3)
縮尺	S=1:500
図面番号	4

停止線(白色実線w=30cm) L=3.8m

文字「止まれ」
(白色実線w=15cm換算) L=11.8m

停止線(白色実線w=30cm) L=2.9m

文字「止まれ」
(白色実線w=15cm換算) L=11.8m

文字「子ども注意」
(白色実線w=15cm換算) L=43.2m

停止線(白色実線w=30cm) L=2.6m

文字「止まれ」
(白色実線w=15cm換算) L=11.8m

文字「止まれ」
(白色実線w=15cm換算) L=11.8m

停止線(白色実線w=30cm) L=2.6m



S=1:500

1		
2	4	6
3	5	7

凡 例	
	計画流入管
	圧送管
	将来流入管
	既設管
	1号組立マンホール
	2号組立マンホール
	A1号組立マンホール
	塩ビ製小口径マンホール
	レジン1号マンホール
	レジン小型マンホール
	曲管
	マンホールポンプ
	宅内ポンプ
	副管付きマンホール
	公共汚水樹(回収)
	公共汚水樹(未回収)
	デザイン蓋(T-14)
	ノンスリップ蓋
	耐腐食蓋

*曲管は、1箇所11°以下とする。

工事名	本町南部処理分区舗装復旧工事(その1)
処理分区名	本町南部処理分区
工事箇所	亀山市 阿野田町 地内
名称	付帯工図(1)
縮尺	S=1:500
図面番号	5



S=1:500

1		
2	4	6
3	5	7


凡 例	
	計画流入管
	圧送管
	将来流入管
	既設管
	1号組立マンホール
	2号組立マンホール
	A 1号組立マンホール
	塩ビ製小口径マンホール
	レジン1号マンホール
	レジン小型マンホール
	曲管
	マンホールポンプ
	宅内ポンプ
	副管付きマンホール
	公共汚水樹(回収)
	公共汚水樹(未回収)
	デザイン蓋(T-14)
NS	ノンスリップ蓋
耐腐食	耐腐食蓋

*曲管は、1箇所11°以下とする。


工事名	本町南部処理分区舗装復旧工事(その1)
処理分区名	本町南部処理分区
工事箇所	亀山市 阿野田町 地内
名称	付帯工図(2)
縮尺	S=1:500
工事番号	6

舗装復旧図


アスファルト舗装(市道)
1, 2, 3, 4工区

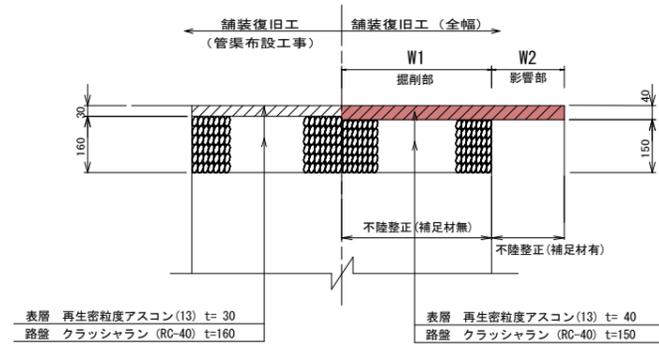

コンクリート舗装(市道)
6工区

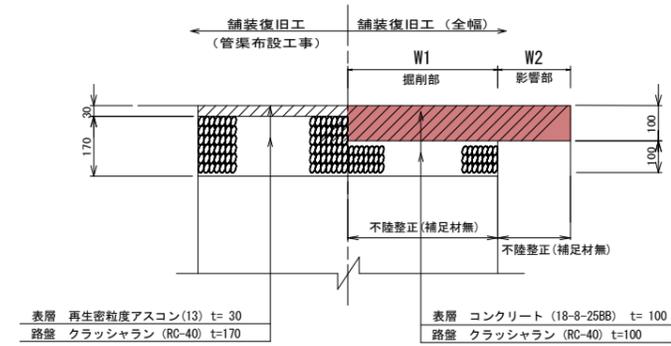

コンクリート舗装→アスファルト舗装(法定外)
5工区

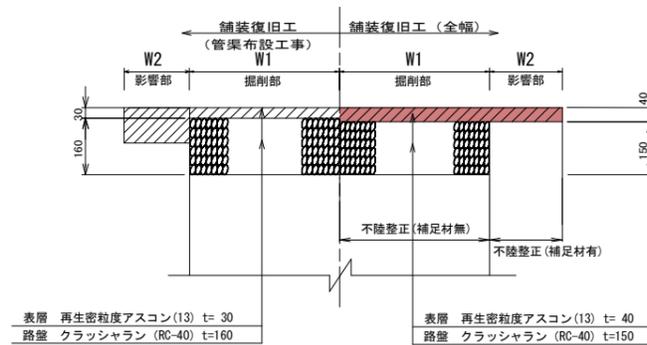

工事名	本町南部処理分区舗装復旧工事(その1)
処理分区名	本町南部処理分区
工事箇所	亀山市 阿野田町 地内
名称	舗装復旧図
縮尺	S=1:10
工事番号	7