


位置図 S=1 : 2500 (A1)




工事名	阿野町(内)市道二水(青線ほか)公共下水道事業に伴う配水管修繕工事		
図面名	位置図(阿野町)		
作成年月日			
縮尺	S=1 2500	図面番号	1 / 7
会社名			
事業者名	龍山市 上下水道部 上水道課		

平面図 S=1 : 500

1-1工区

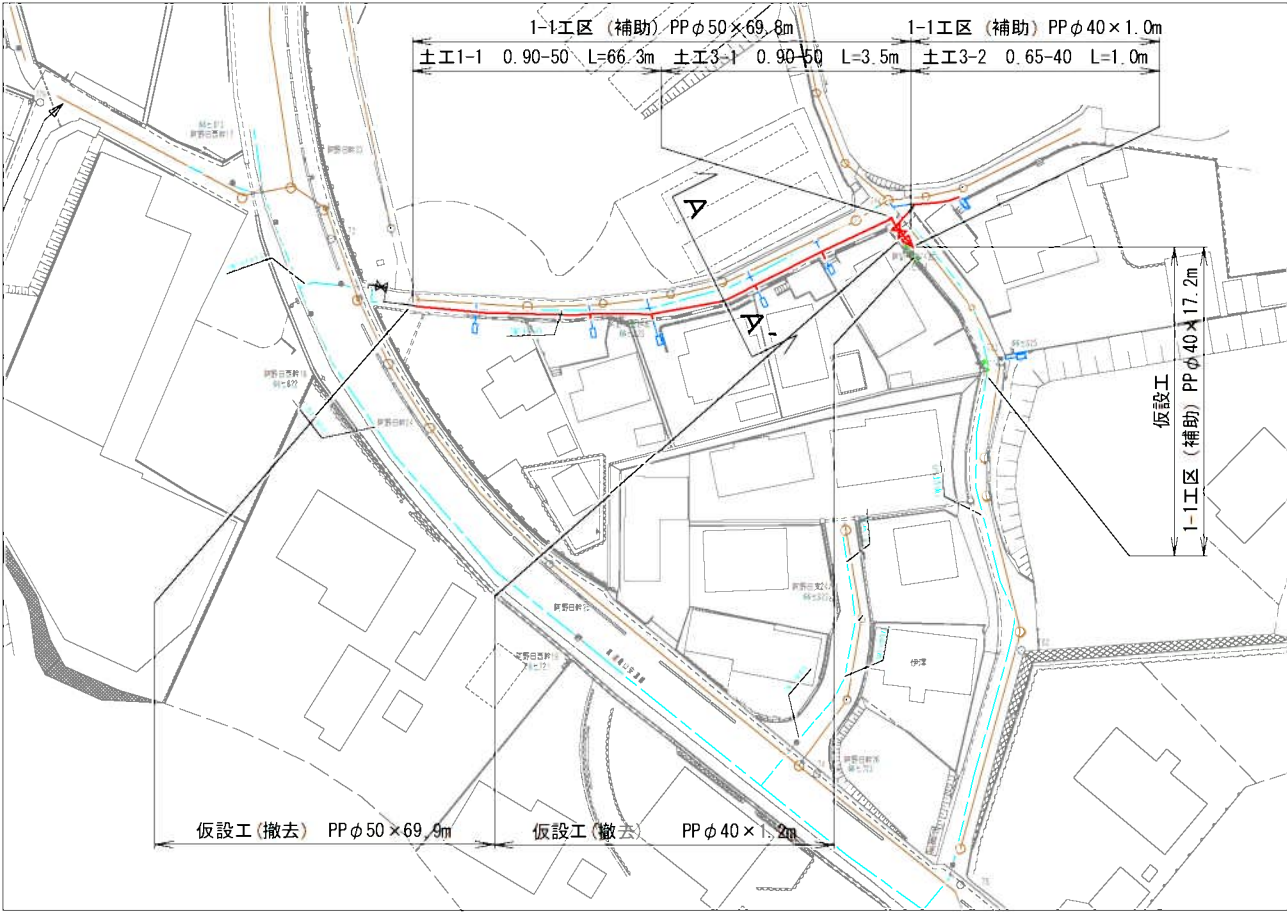


1-2工区

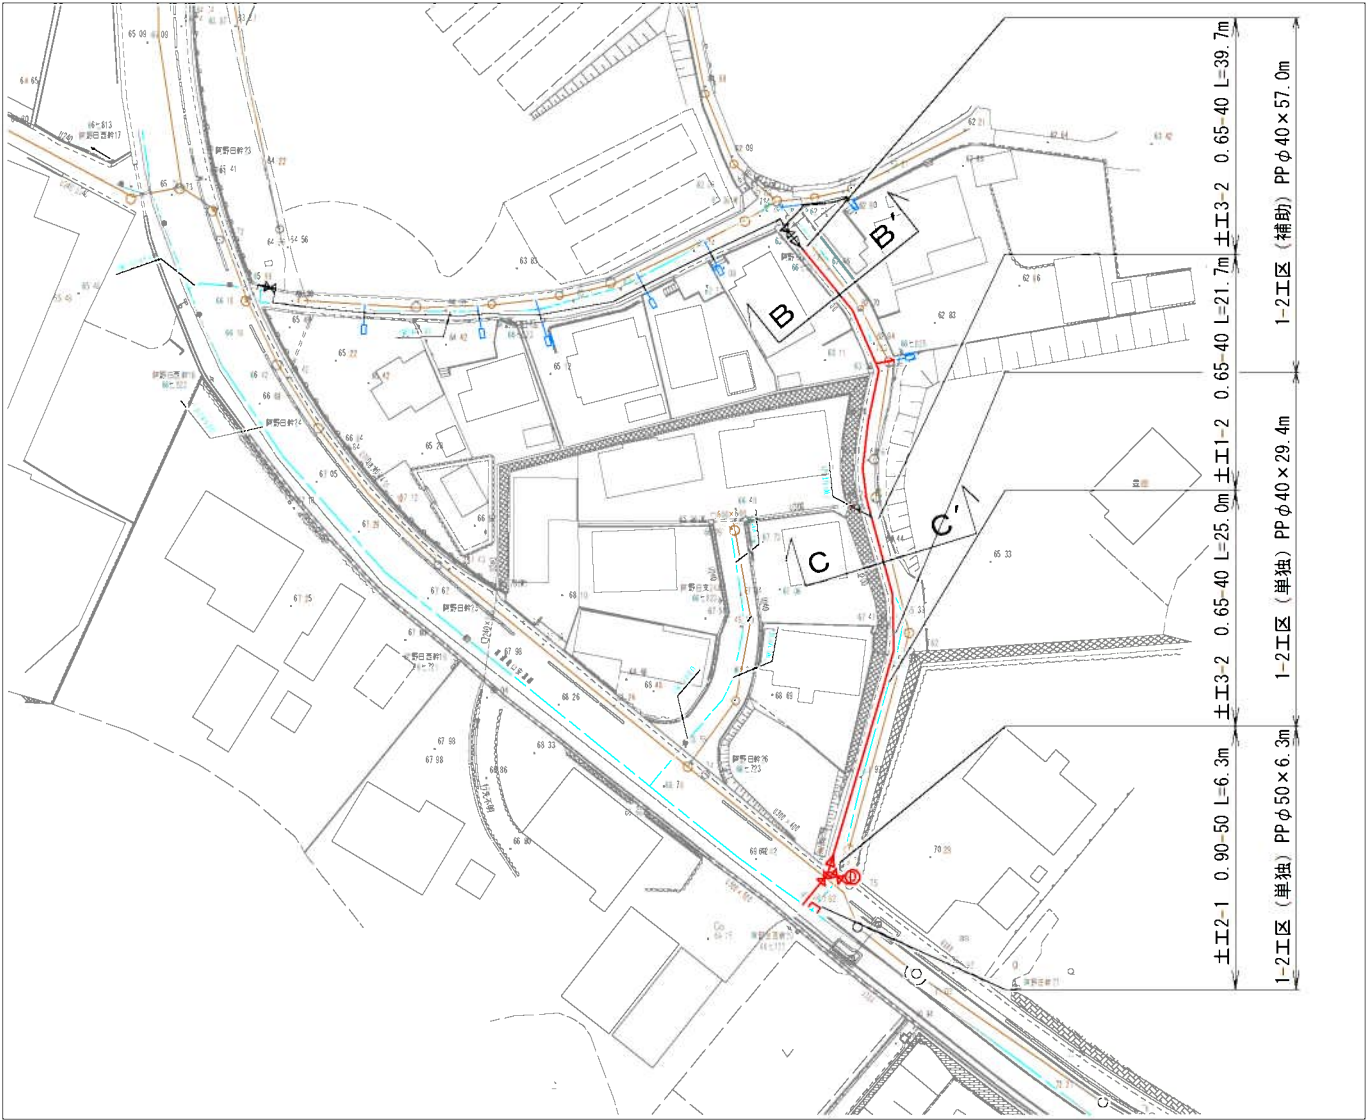


横断図 S=1 : 100


A-A'

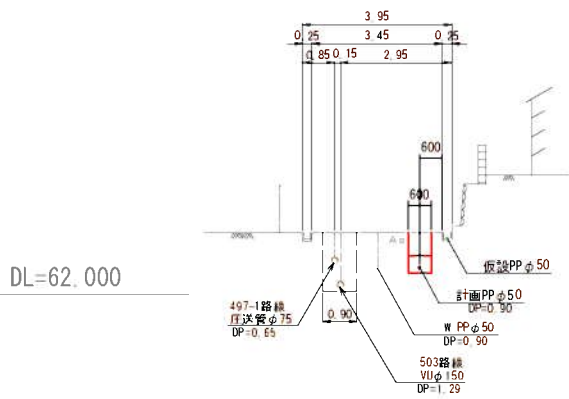

B-B'

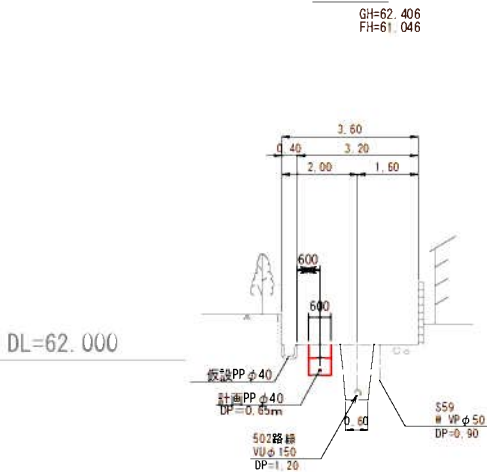


C-C'

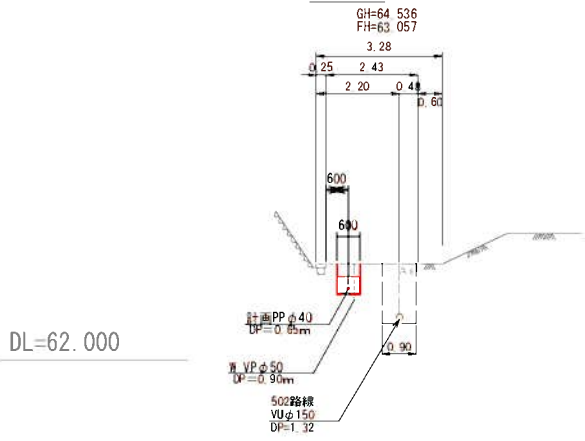


- 上水計画管
- 仮設管
- 既設水道管
- 計画下水道

工事名	河野目町地内 市道二本松1号線ほか) 公共下水道事業に伴う配水管移設工事		
図面名	平面図・横断図 (1工区)		
作成年月日			
縮尺	図示	図面番号	2 / 6
会社名			
事業者名	亀山市 上下水道部 上水道課		

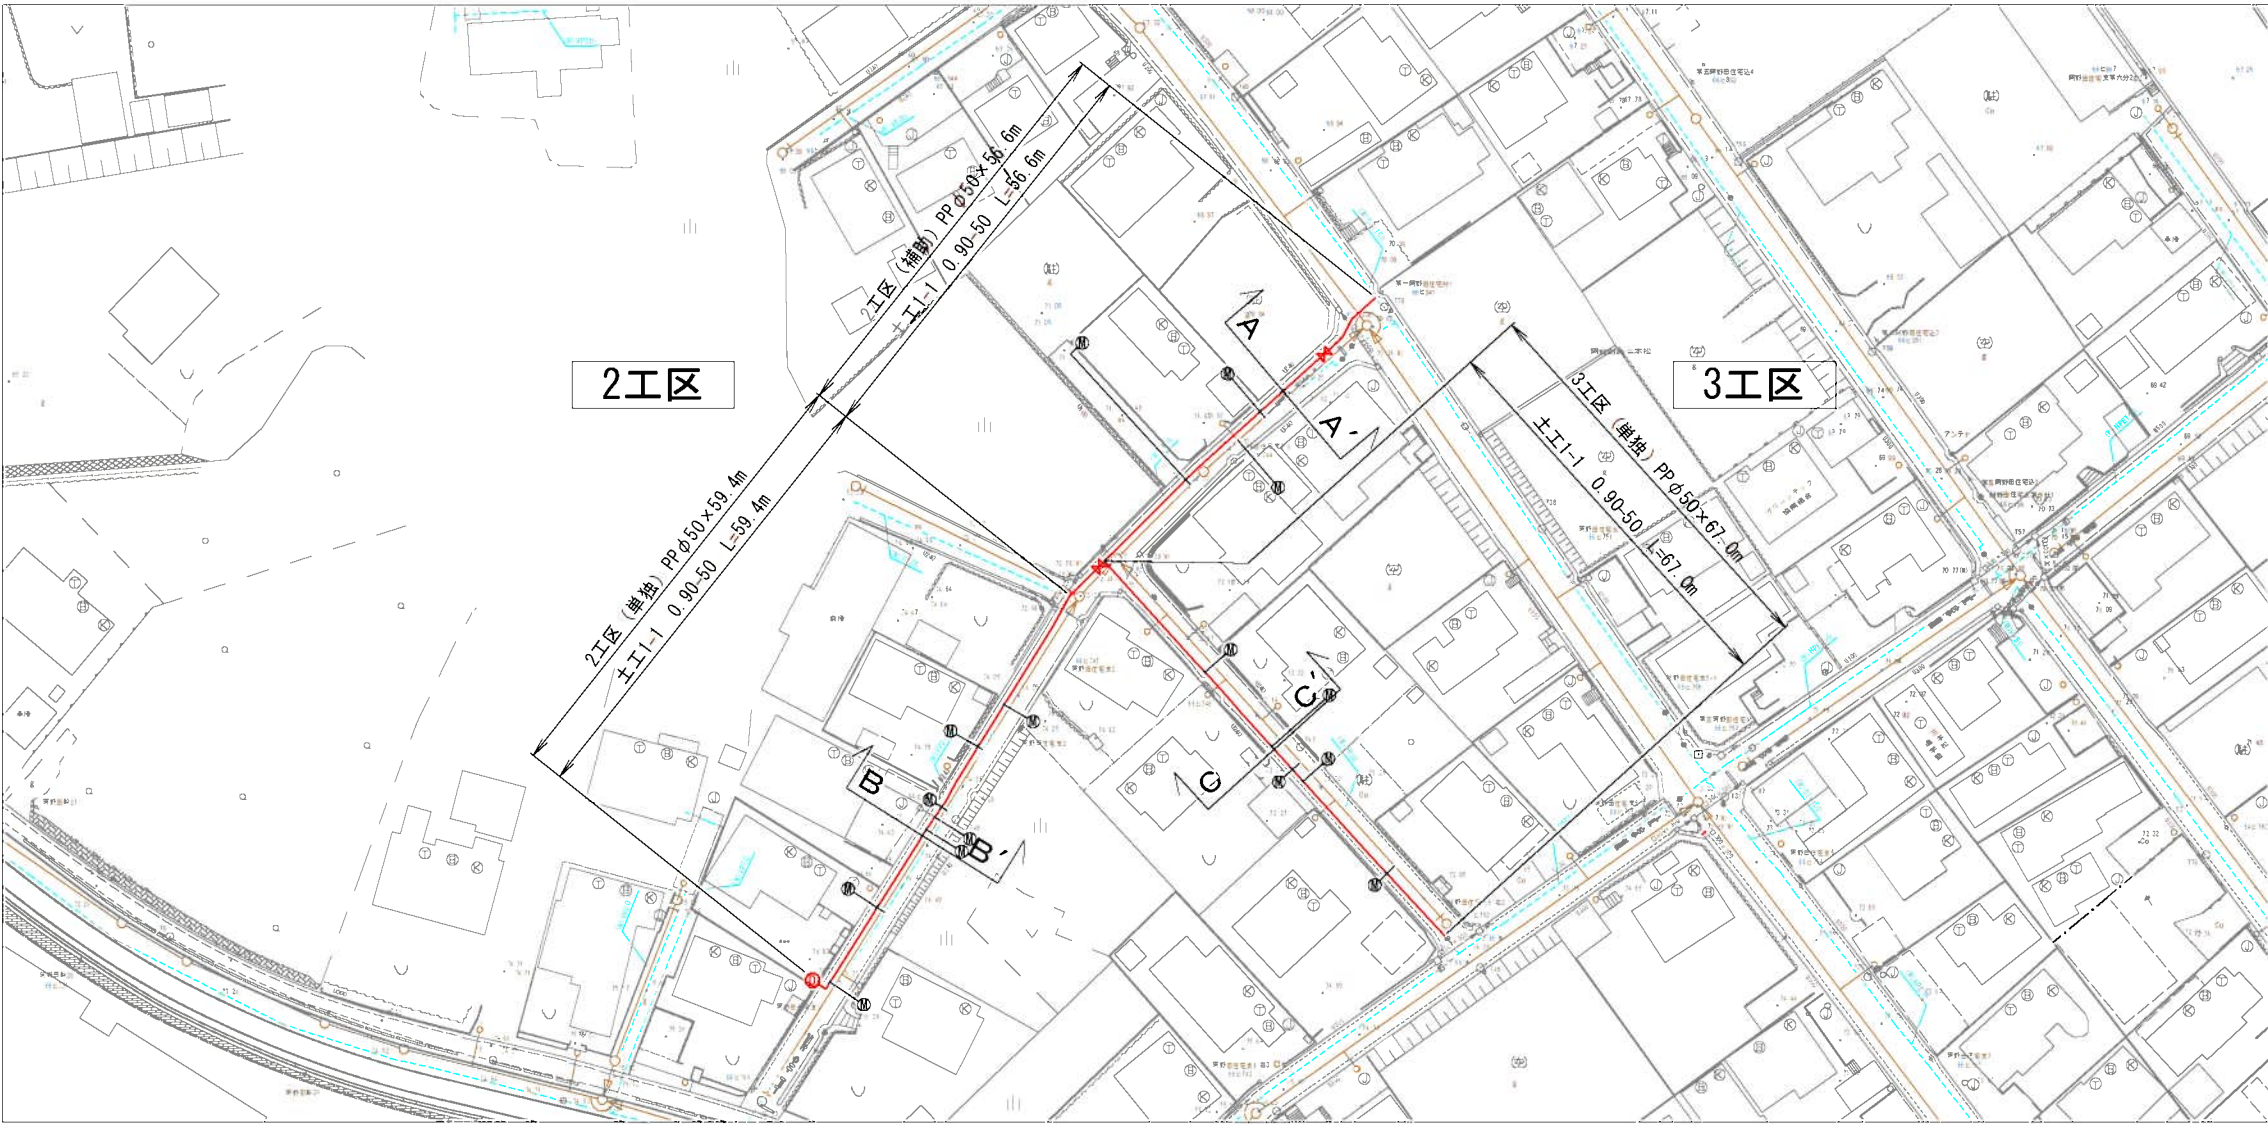

横断図 S=1 : 100 (A1)

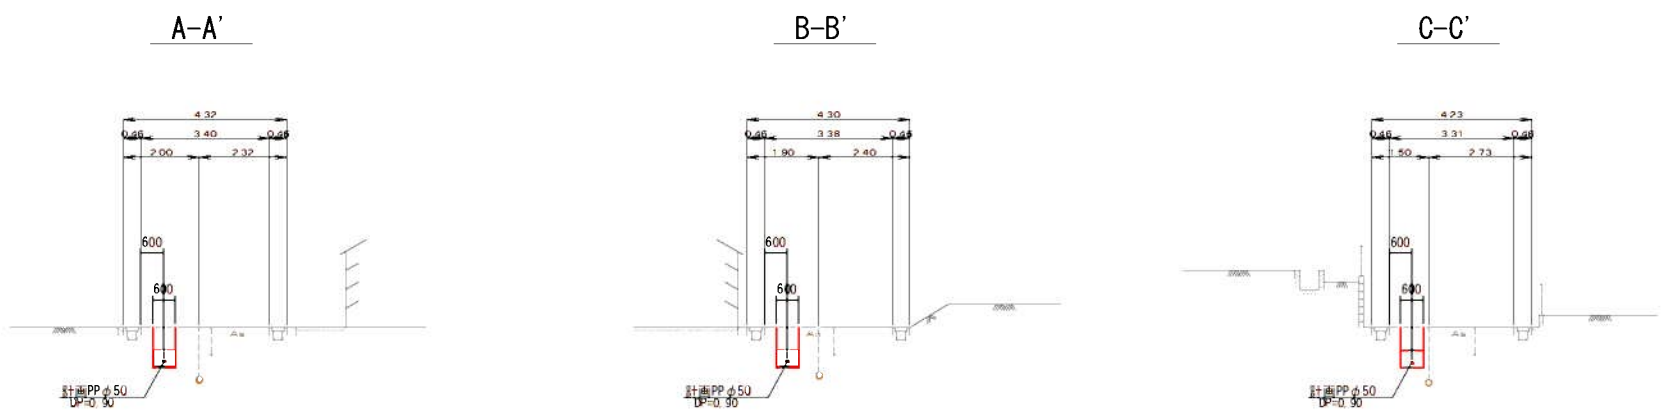


- 上水計画管
- 仮設管
- 既設水道管
- 計画下水道

工事名	河野自治体内(市道二本松1号線ほか)公共下水道事業に伴う配水管移設工事			
図面名	平面図・横断図(2工区・3工区)			
作成年月日				
縮尺	図示	図面番号	3 / 6	
会社名				
事業者名	龍山市 上下水道部 上水道課			


配管詳細図

S=Free

1-1工区

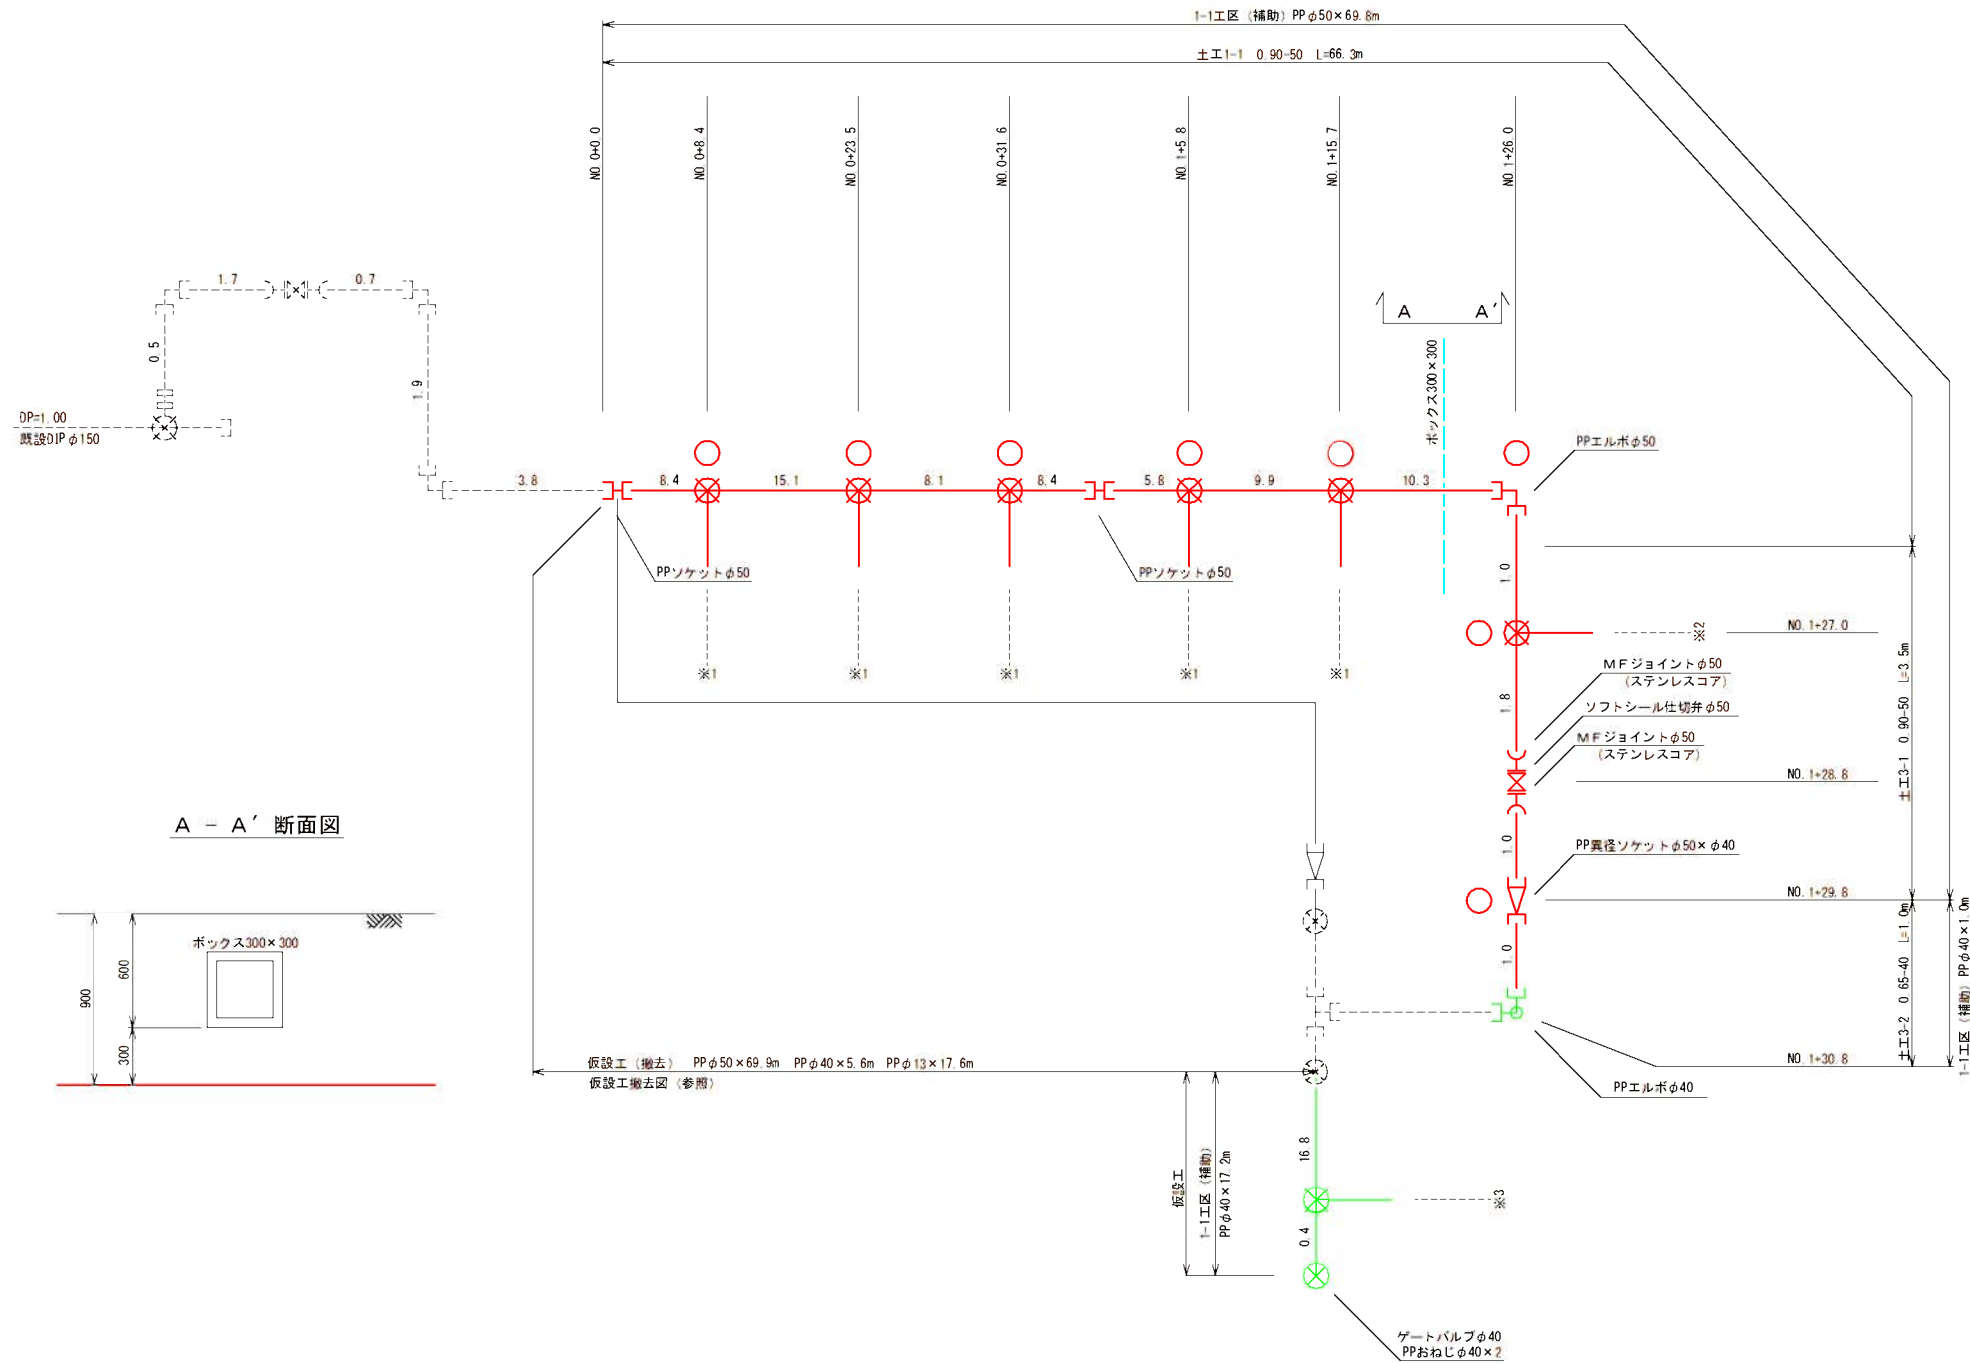


1-2工区

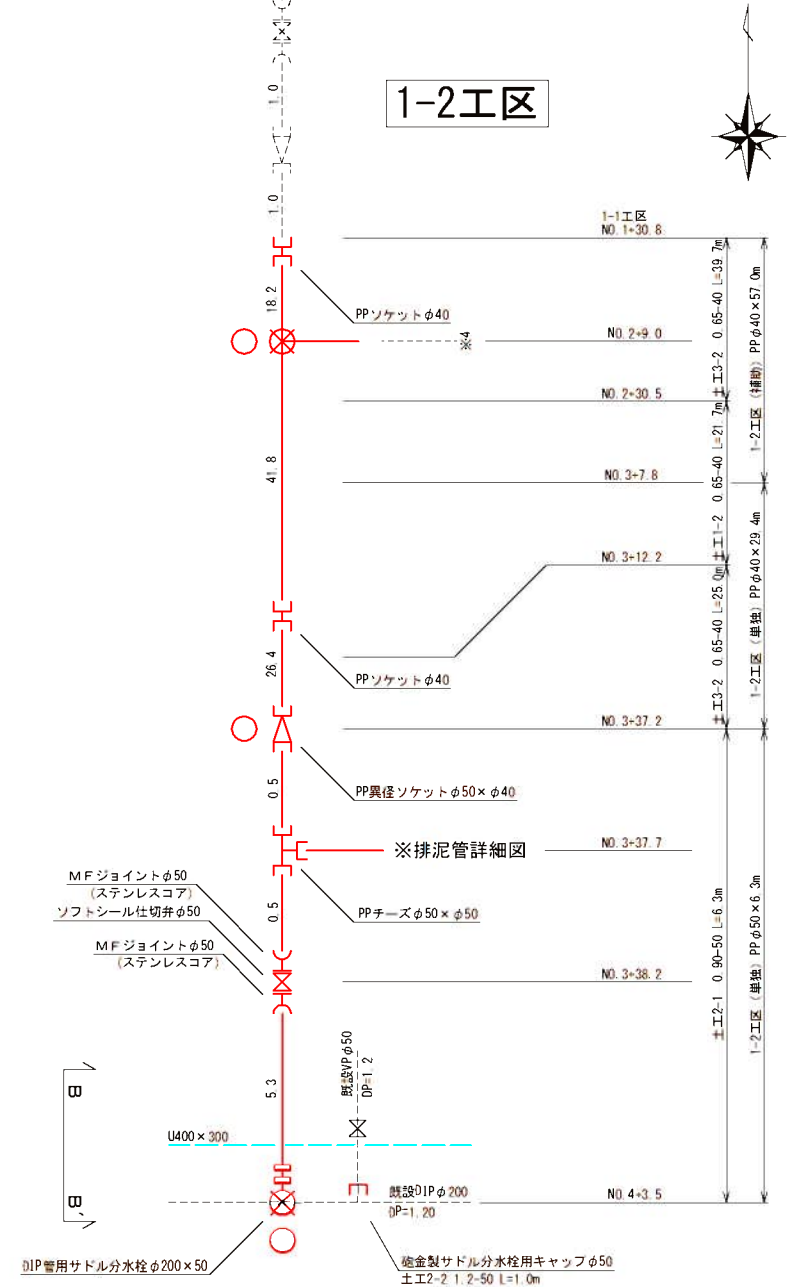


※排泥管詳細図

B - B' 断面図


※1 詳細図 N=5
±E1-3 0.65-13 L=4.5m

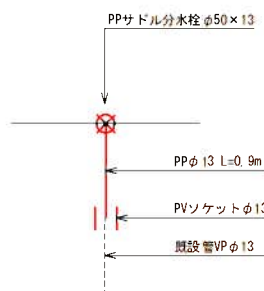




※2 詳細図 N=1
±E1-3 0.65-13 L=9.5m

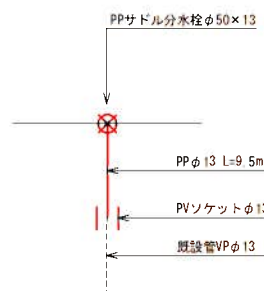

※3 仮設給水工詳細図 N=1
仮設E1-1 0.3-20 L=3.4m

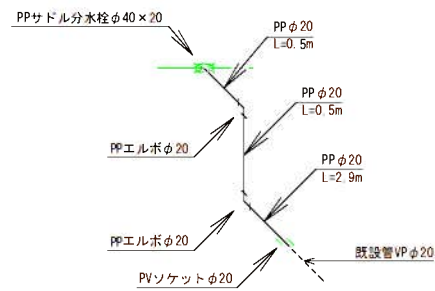

※4 詳細図 N=1
±E1-3 0.65-20 L=2.6m

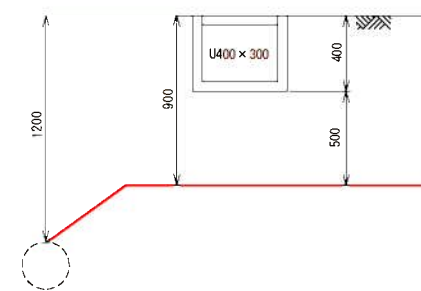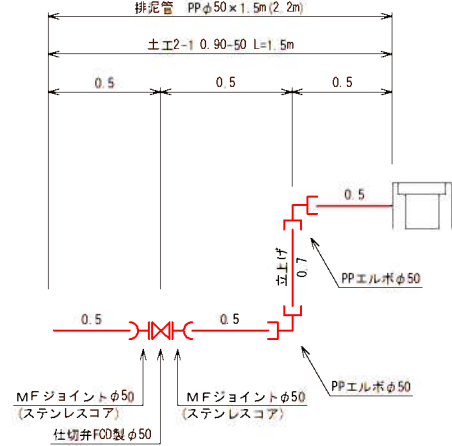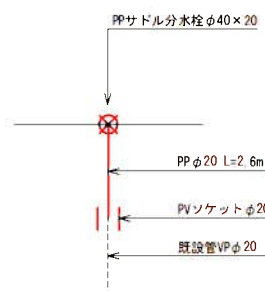


- 上水計画管
- 仮設管
- 既設水道管
- 計画下水管

工事名	河野田町管内 市道二本松1号線ほか 公共下水道事業に伴う配水管移設工事		
図面名	配管詳細図 (1工区)		
作成年月日			
縮尺	図示	図面番号	4 / 6
会社名			
事業者名	亀山市 上下水道部 上水道課		


配管詳細図

S-Free

2工区

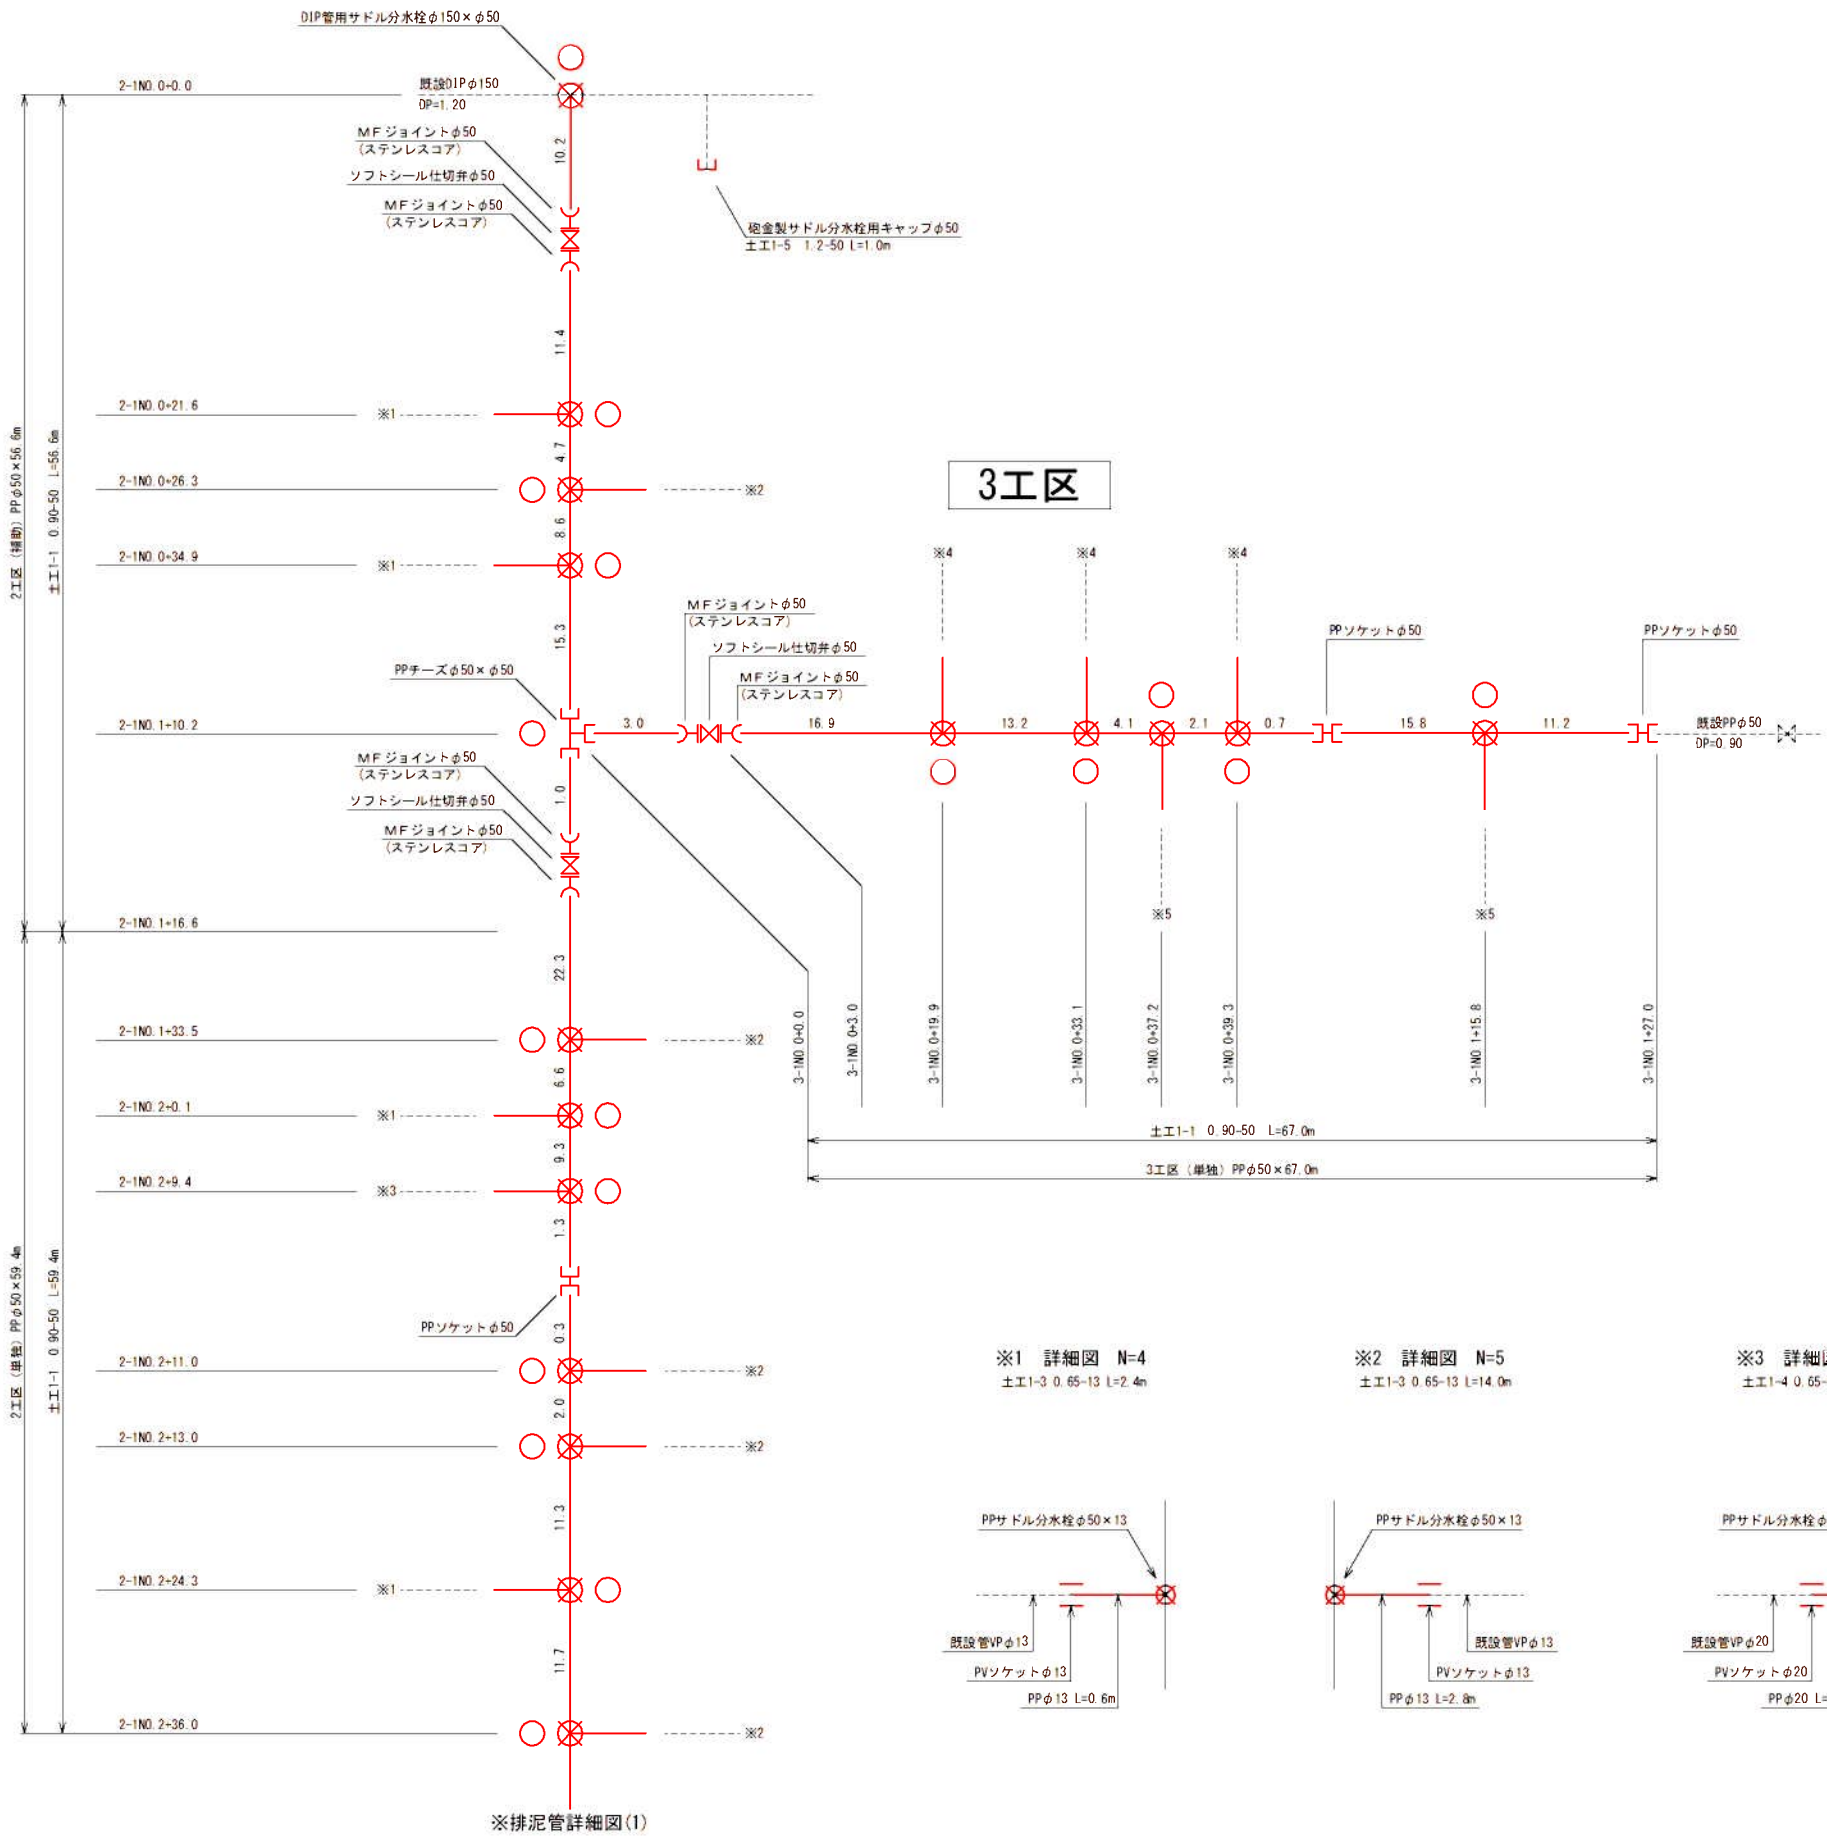


※排泥管詳細図(1)

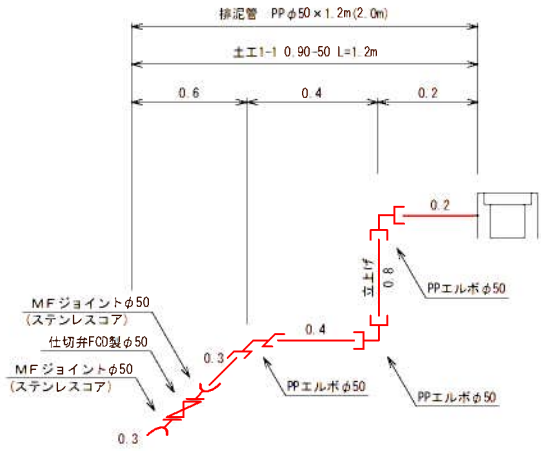


※4 詳細図 N=3
±E1-3 0.65-13 L=8.1m




※5 詳細図 N=2
±E1-3 0.65-13 L=1.2m

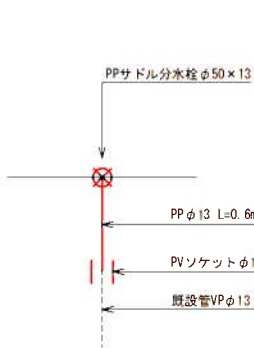


※1 詳細図 N=4
±E1-3 0.65-13 L=2.4m

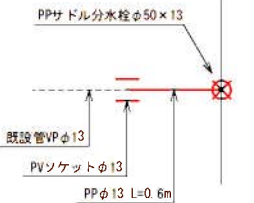

※2 詳細図 N=5
±E1-3 0.65-13 L=14.0m

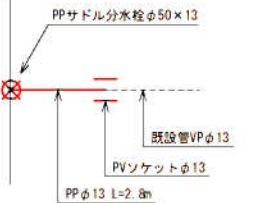

※3 詳細図 N=1
±E1-4 0.65-20 L=0.6m

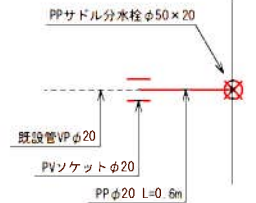


- 上水計画管
- 仮設管
- 既設水道管
- 計画下水管

工事名	河野目町地内(市道二本松1号線ほか)公共下水道事業に伴う配水管移設工事		
図面名	配管詳細図 (2工区・3工区)		
作成年月日			
縮尺	図示	図面番号	5 / 6
会社名			
事業者名	亀山市 上下水道部 上水道課		


土工標準図

S-Free


1. 市道 (As)

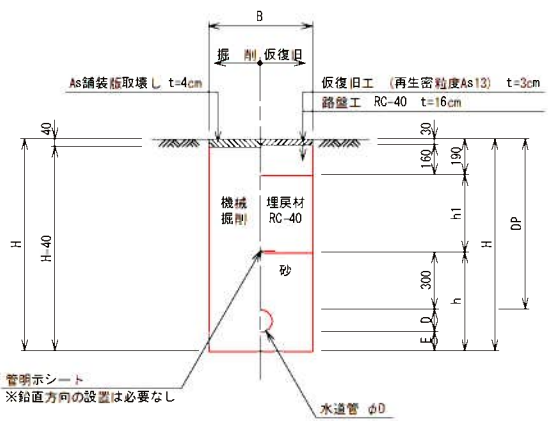

2. 県道As)

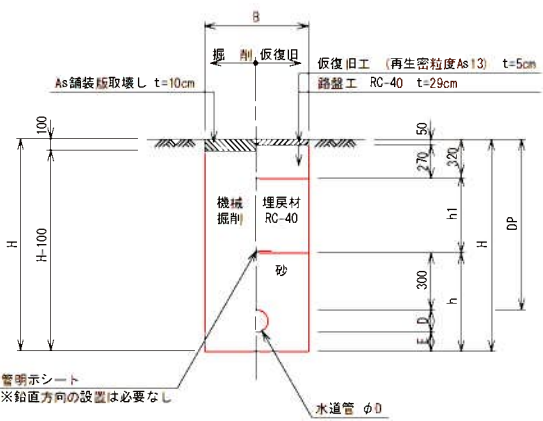

3. 市道 (Co)

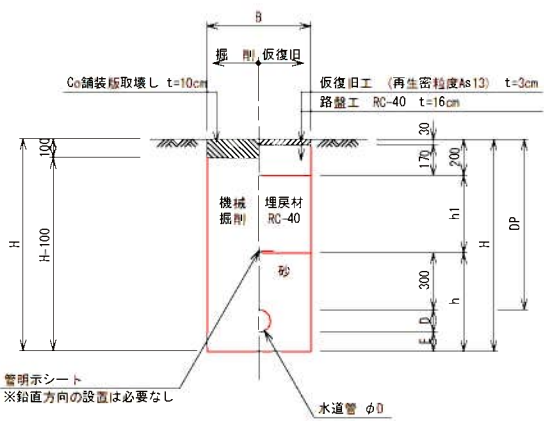

寸法表									
掘削断面	口径	DP	B	D	E	h	h1	H	備考
1-1	φ50	900	600	60	100	460	410	1060	
1-2	φ40	650	600	48	100	448	160	798	
1-3	φ13	650	600	22	100	422	160	772	
1-4	φ20	650	600	27	100	427	160	777	
1-5	φ50	1200	600	60	100	460	410	1060	


寸法表									
掘削断面	口径	DP	B	D	E	h	h1	H	備考
2-1	φ50	900	600	60	100	460	280	1060	
2-2	φ50	1200	600	60	100	460	580	1060	

寸法表									
掘削断面	口径	DP	B	D	E	h	h1	H	備考
3-1	φ50	900	600	60	100	460	410	1060	
3-2	φ40	650	600	48	100	448	160	798	
3-3	φ20	650	600	27	100	427	160	777	

仮設土工標準図


S-Free

1. 市道 (Co)

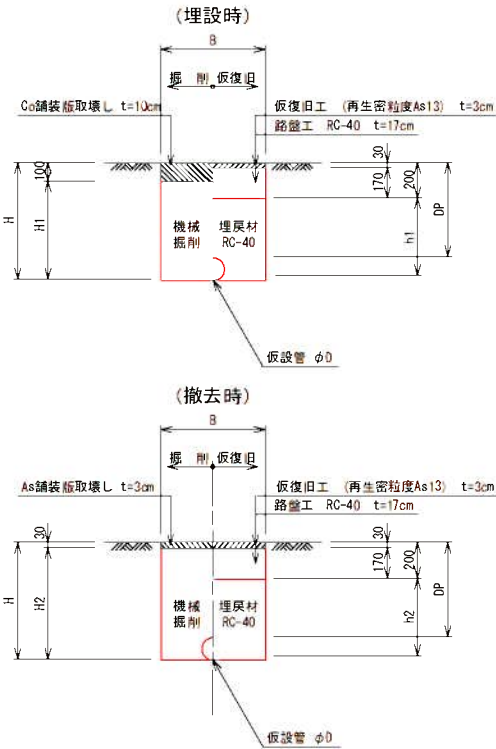

寸 法 表										
掘削断面	口径	DP	B	D	h1	h2	H	H1	H2	備 考
仮設1-1	φ 20	300	600	27	147	127	327	227	297	
仮設1-2	φ 13	300	600	22	—	122	322	—	292	
仮設1-3	φ 40	300	600	48	—	148	348	—	318	


仮設撤去図 (1-1工区)

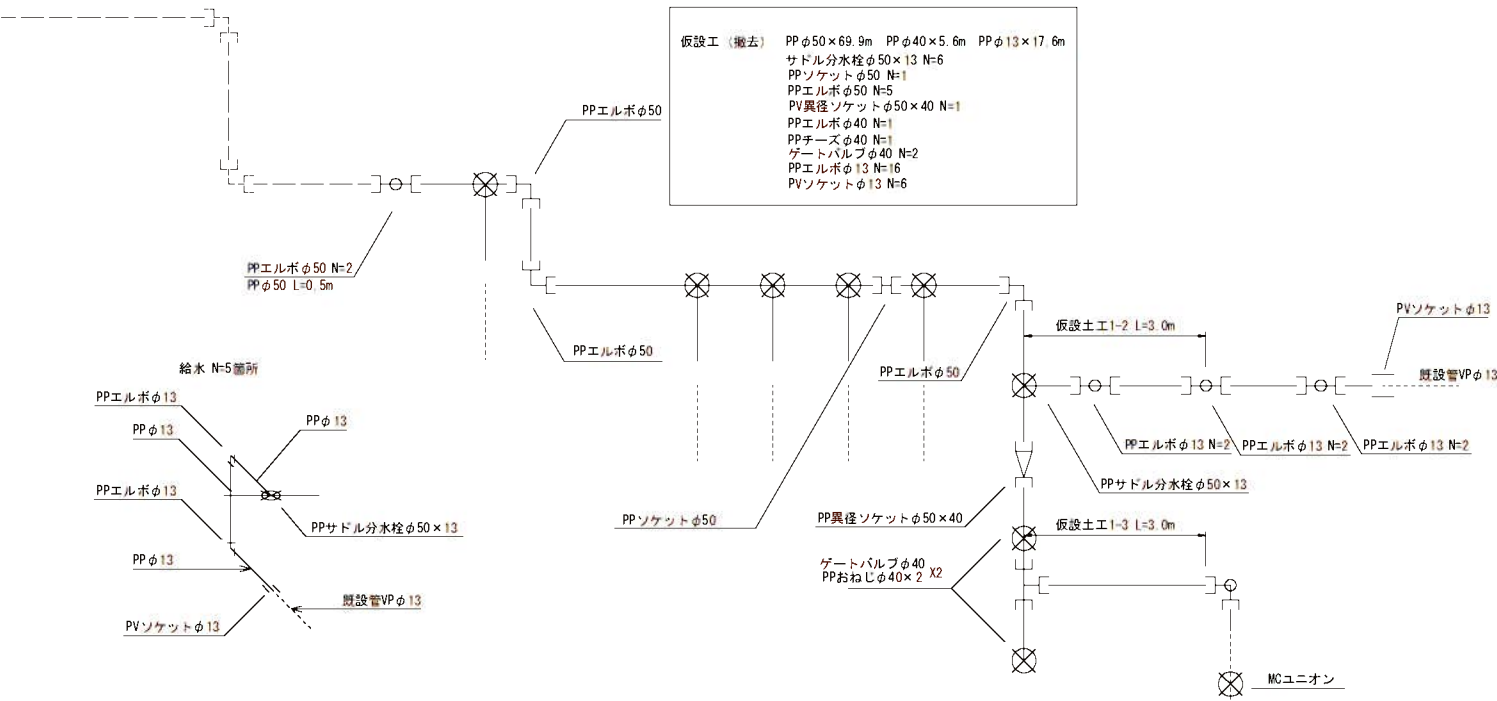

仕切弁筐標準図


S-Free

円形 1号 (H=900)

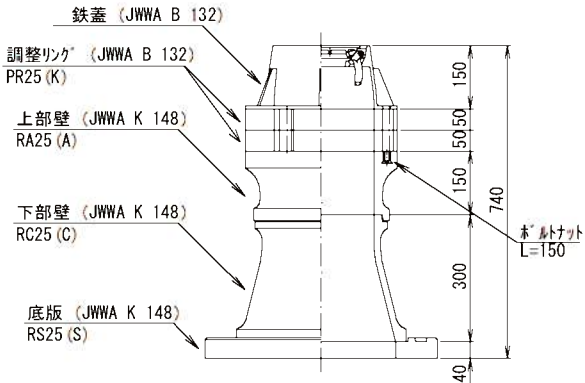

仕切弁筐 (鉄蓋) 参考図

S-Free

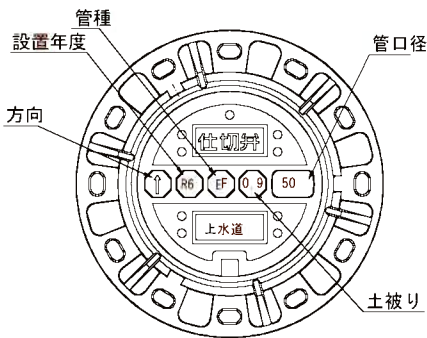

※情報項目の数は5項目以上明示できるものとする。

工事名	河野目町(市内)市道二本松1号線ほか)公共下水道事業に伴う配水管移設工事				
図面名	土工、仕切弁筐標準図・仮設撤去図 (1-1)工区				
作成年月日					
縮尺	図示	図面番号	6 / 6		
会社名					
事業者名	亀山市 上下水道部 上水道課				