




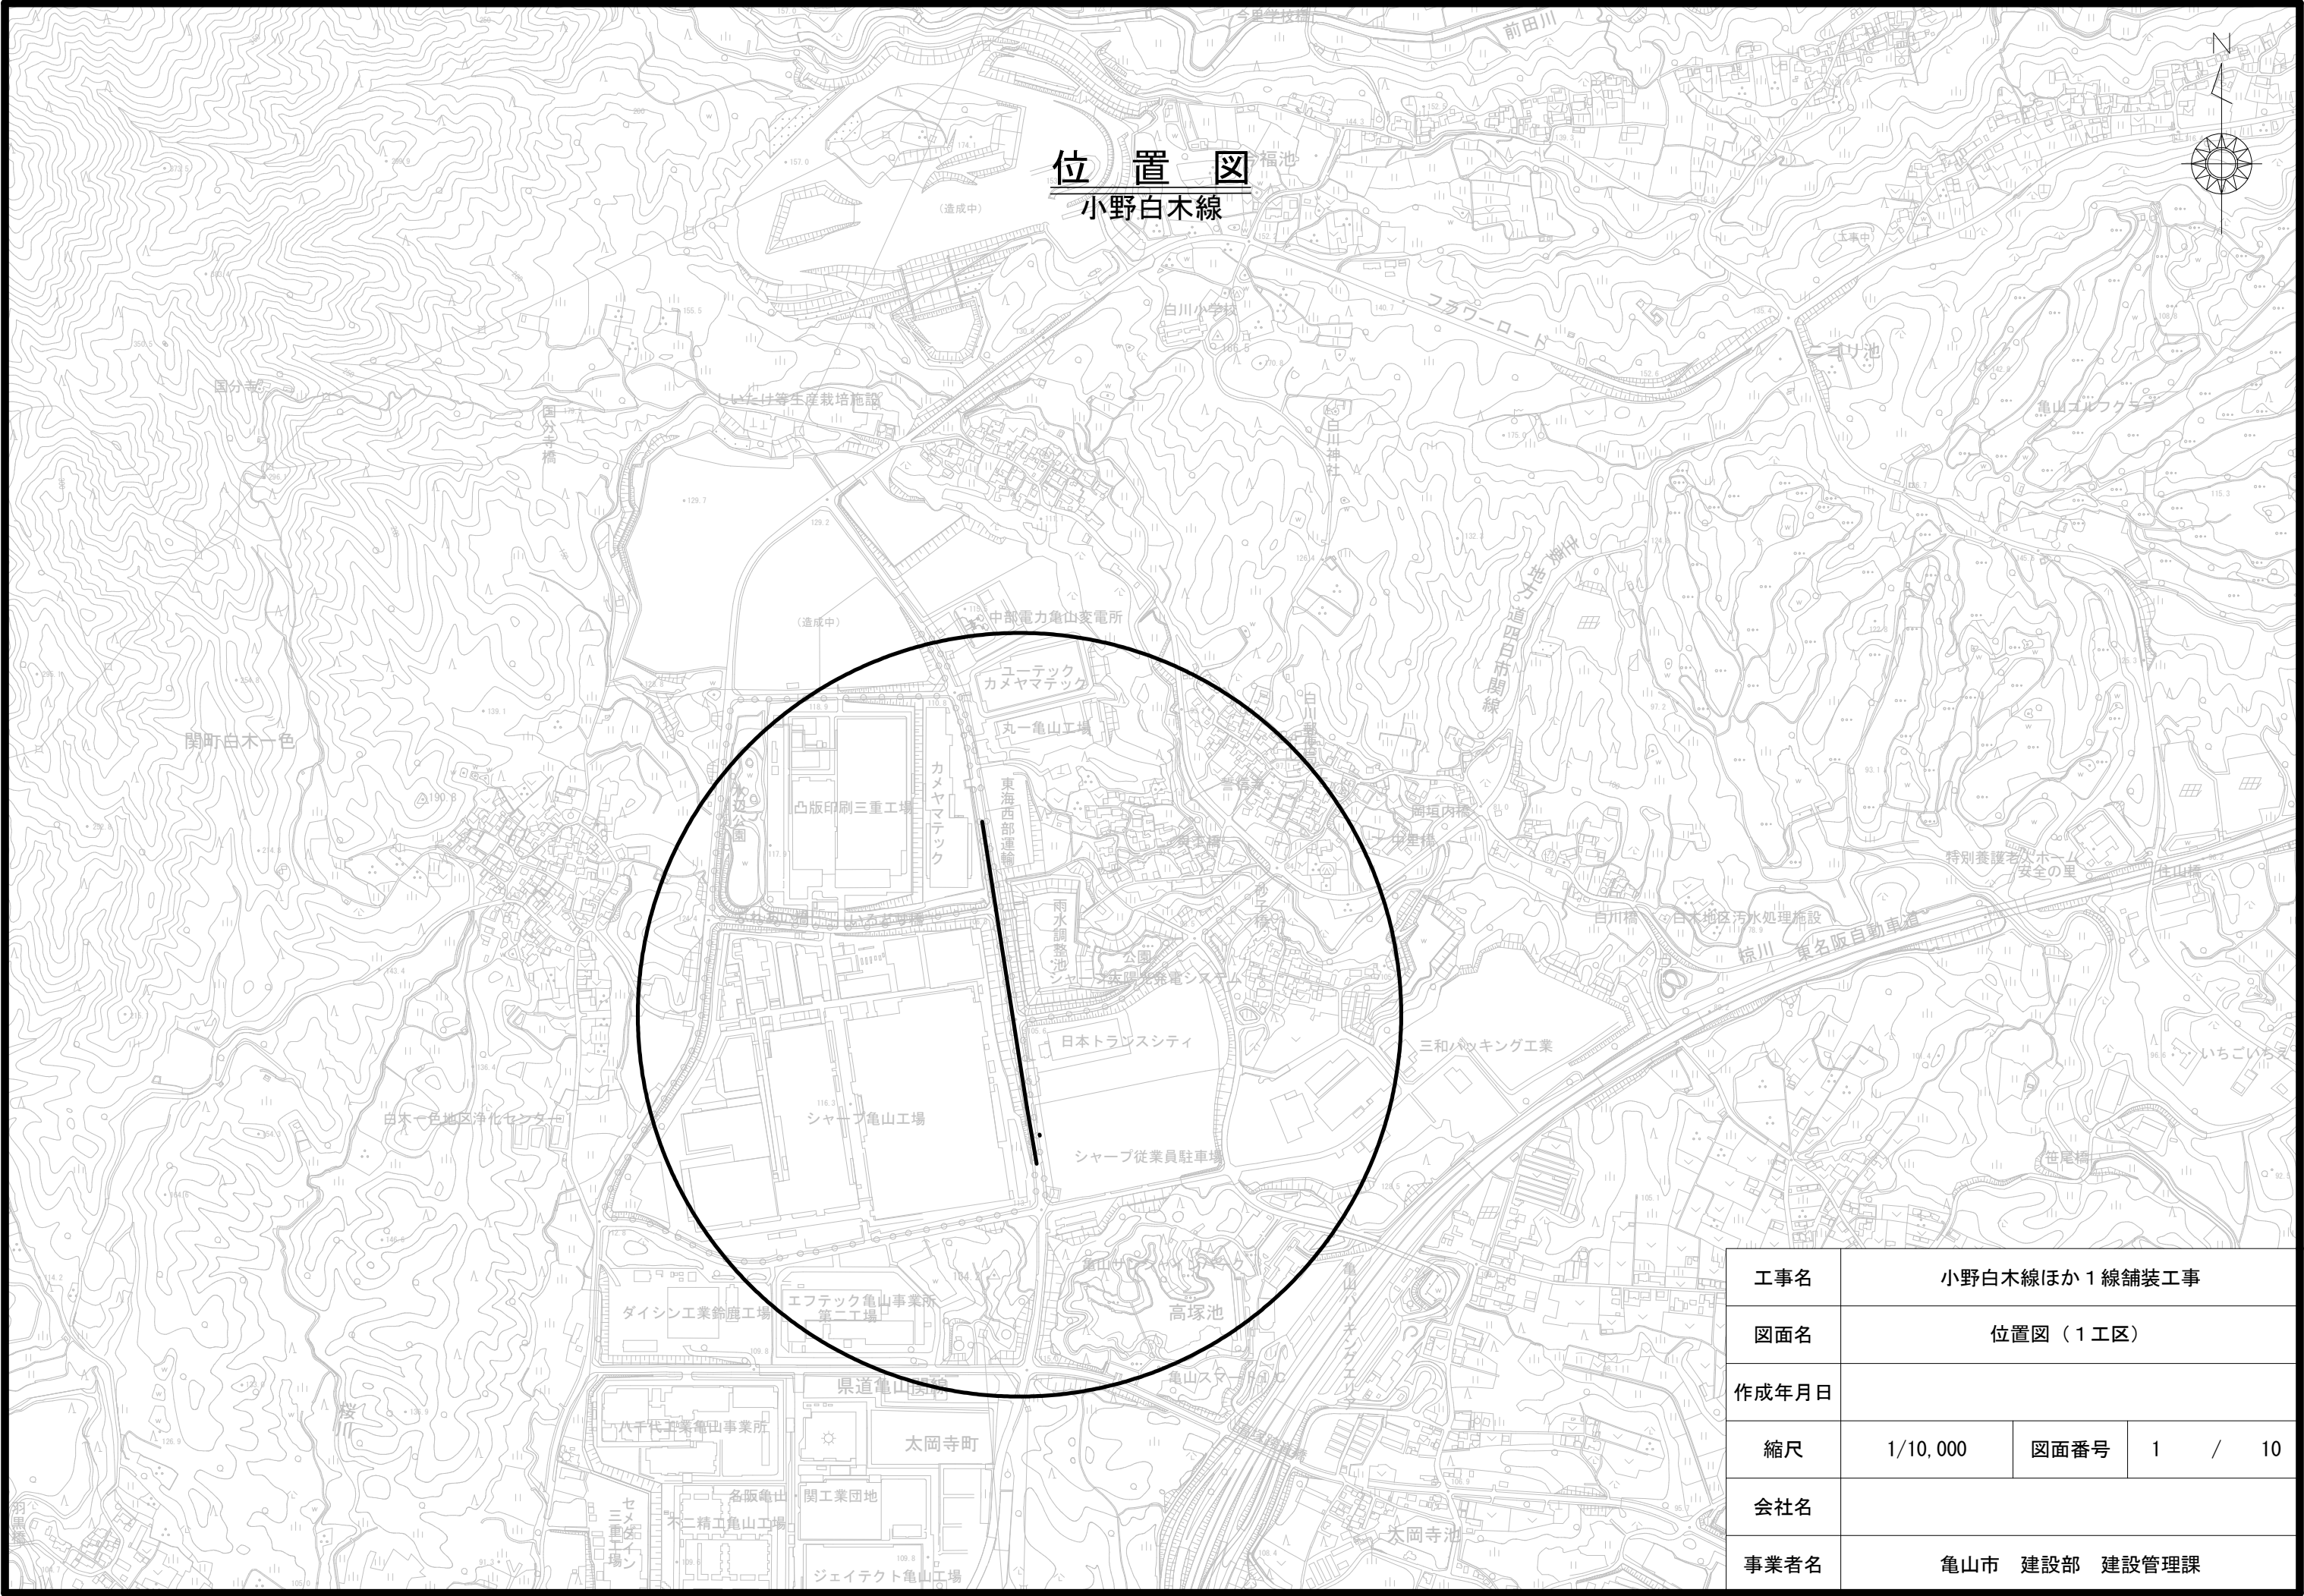

工事名	小野白木線ほか1線舗装工事		
図面名	位置図（1工区）		
作成年月日			
縮尺	1/10,000	図面番号	1 / 10
会社名			
事業者名	亀山市 建設部 建設管理課		

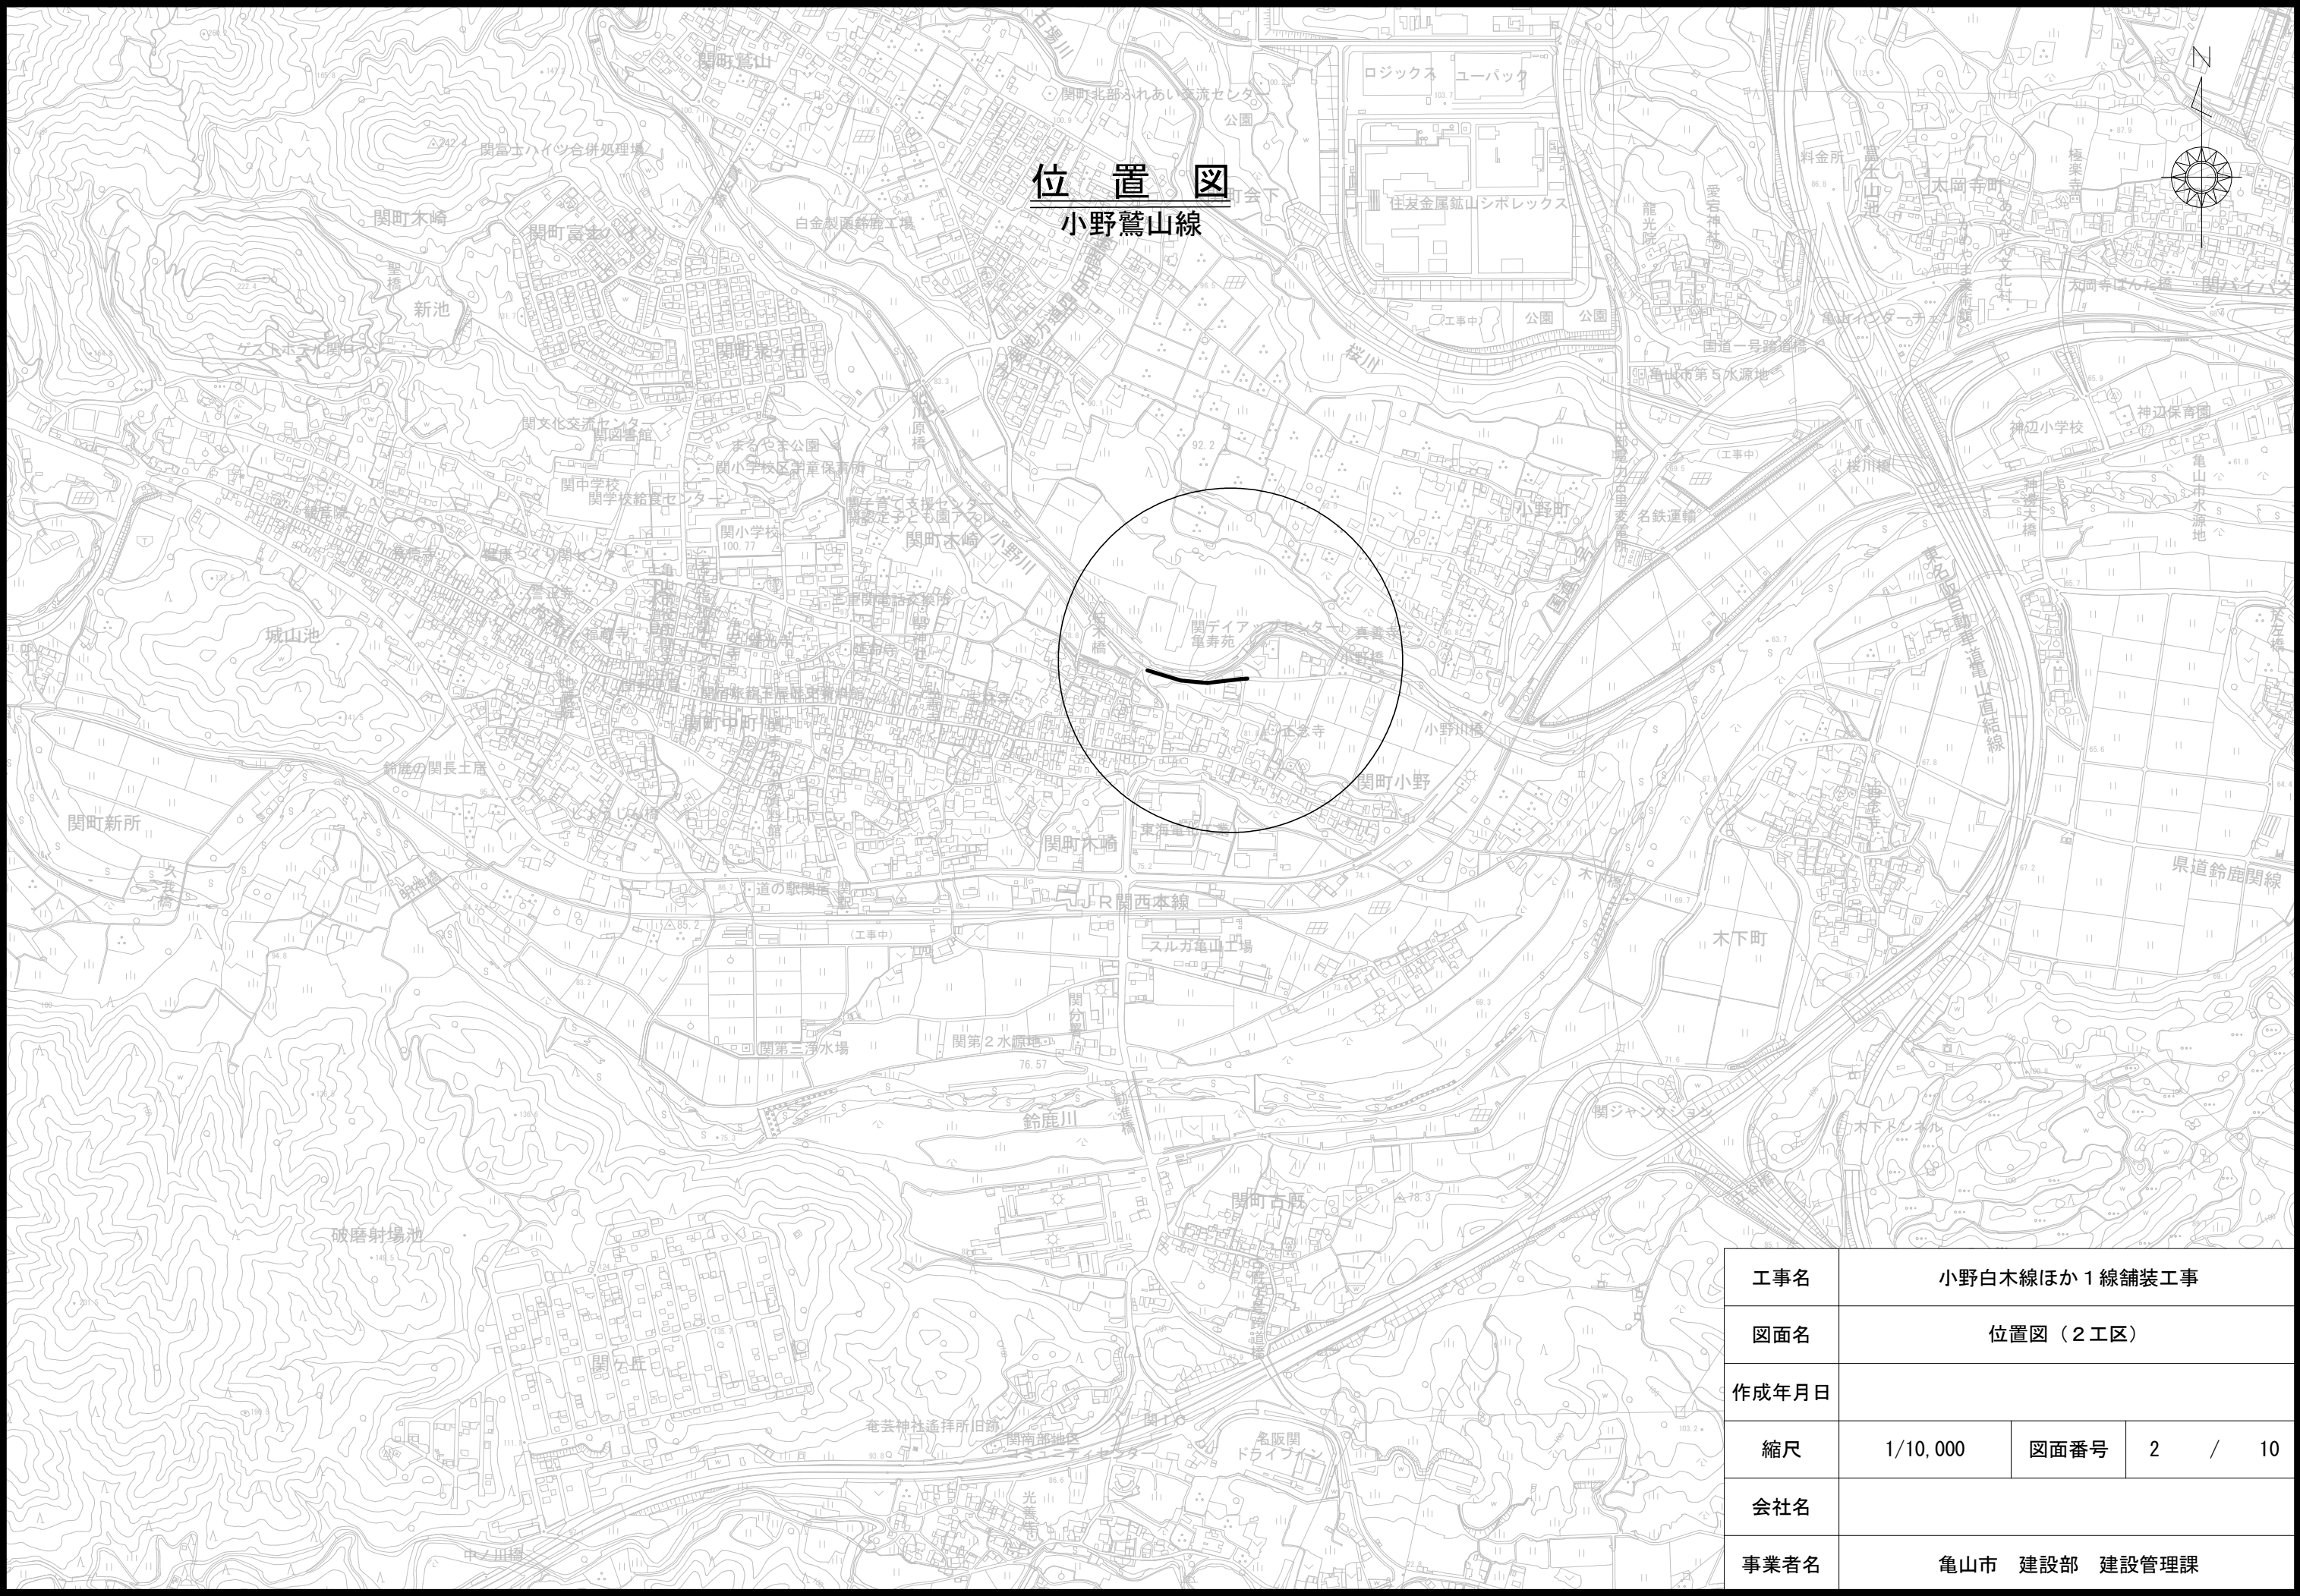

工事名	小野白木線ほか1線舗装工事		
図面名	位置図（2工区）		
作成年月日			
縮尺	1/10,000	図面番号	2 / 10
会社名			
事業者名	亀山市 建設部 建設管理課		

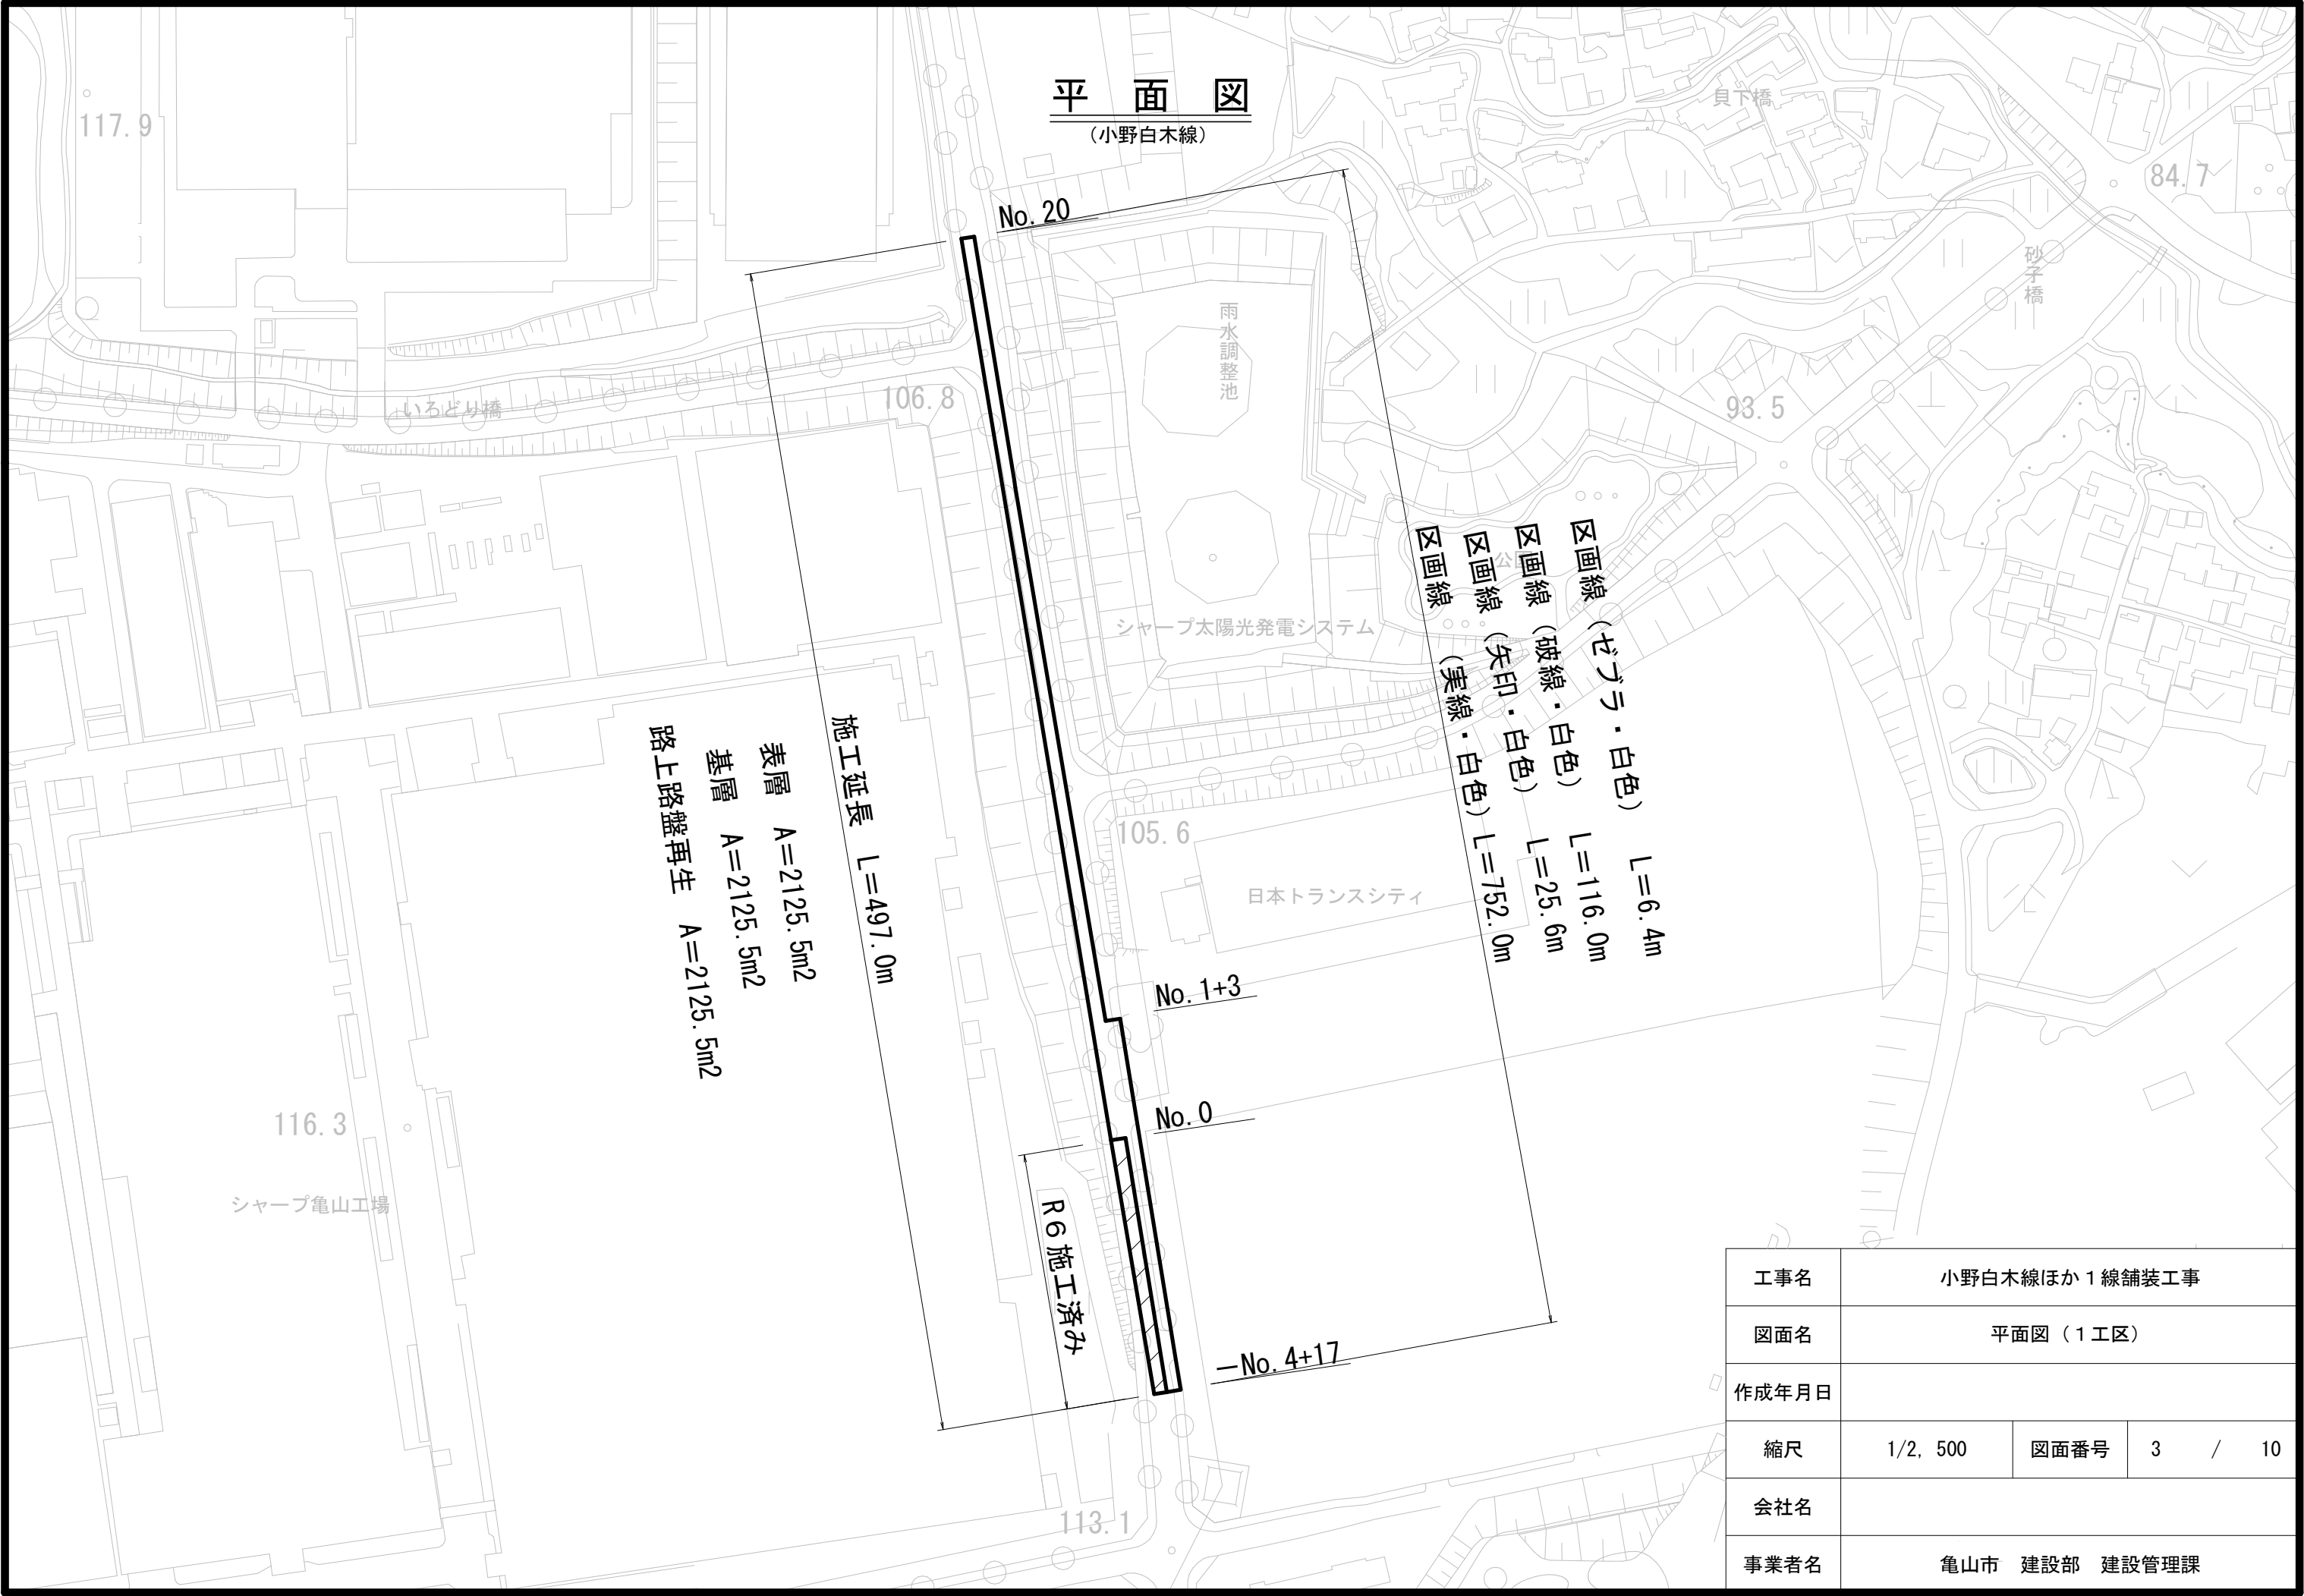

平面図

(小野鷲山線)

区画線 (文字・黄色) L=39.6m
切削オーバーレイ t=5cm 770.0m²
施工延長 L=160.0m


No.0

No.8

工事名	小野白木線ほか1線舗装工事		
図面名	平面図(2工区)		
作成年月日			
縮尺	1/1,000	図面番号	4 / 10
会社名			
事業者名	亀山市 建設部 建設管理課		


標準断面図

(小野白木線) S=1/50

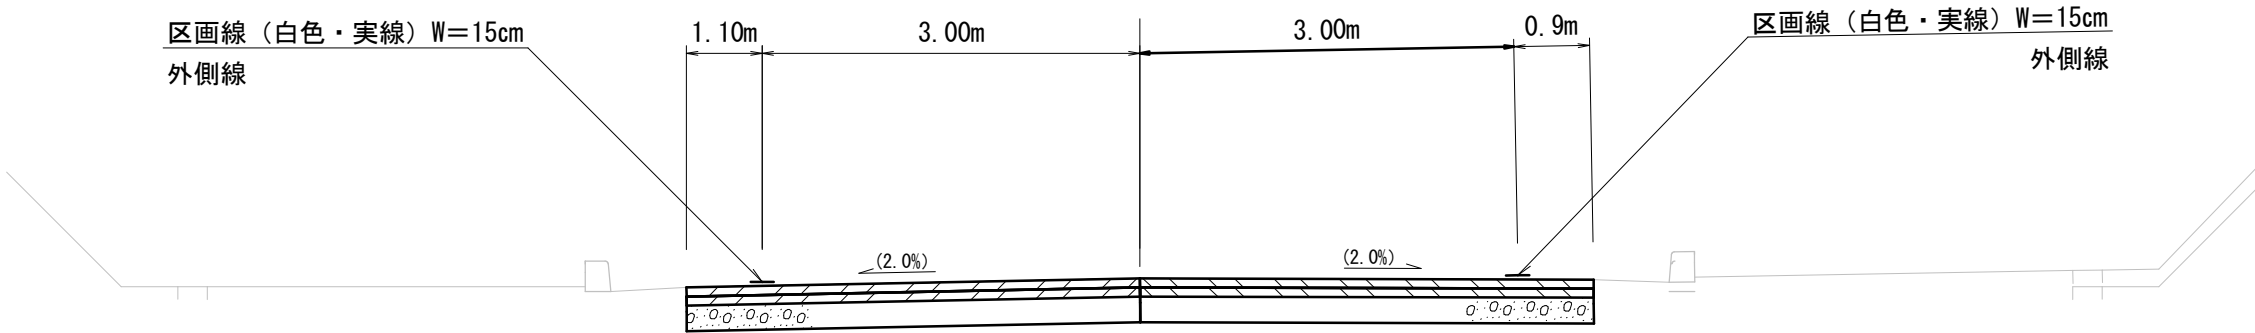

工 法 図

(小野白木線) S=free

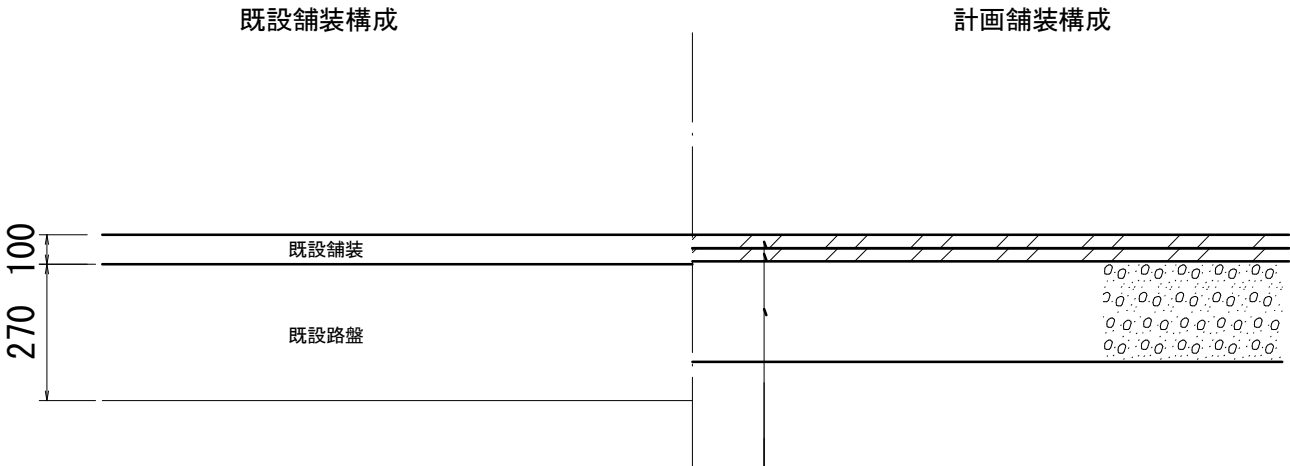


表層 (耐流密粒度アスコン改質Ⅱ型 (20) t=5cm)
基層 (耐流粗粒度アスコン改質Ⅱ型 (20) t=5cm)
路上路盤再生工 (セメント混合厚 t=17cm)
(セメント添加量2.5%)
※設計CBR12

※ () 書き勾配は参考値とする。
※道路高・縦・横断勾配について、着手前に現地測量し、監督員に報告すること。

工事名	小野白木線ほか 1 線舗装工事		
図面名	標準断面図・工法図 (1 工区)		
作成年月日			
縮尺	図示	図面番号	5 / 10
会社名			
事業者名	亀山市 建設部 建設管理課		


標準断面図

(小野鷲山線) S=1/50

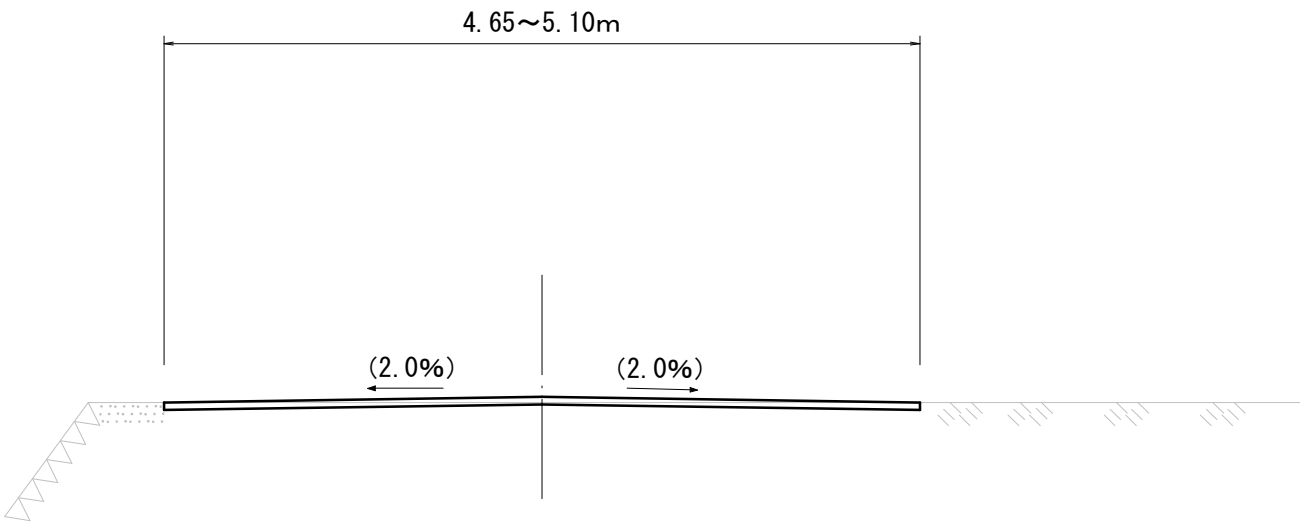

工 法 図

(小野鷲山線) S=free

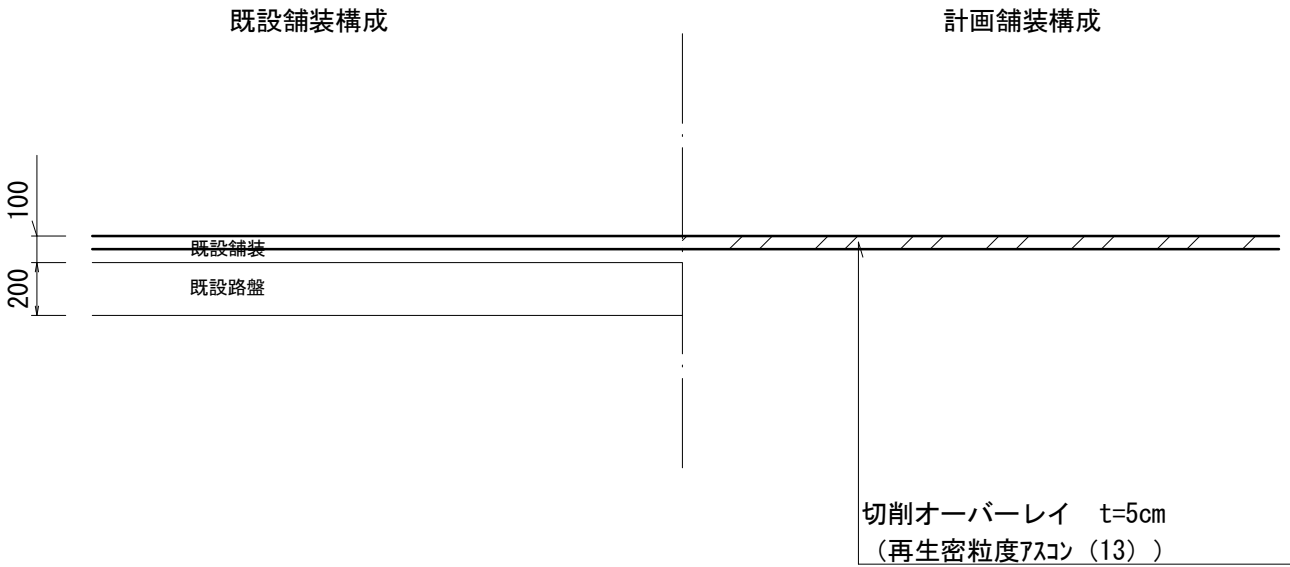


※ () 書き勾配は参考値とする。
※道路高・縦・横断勾配について、着手前に現地測量し、監督員に報告すること。

工事名	小野白木線ほか 1 線舗装工事		
図面名	標準断面図・工法図 (2 工区)		
作成年月日			
縮尺	図示	図面番号	6 / 10
会社名			
事業者名	亀山市 建設部 建設管理課		

舗装打換え工展開図

(小野白木線)

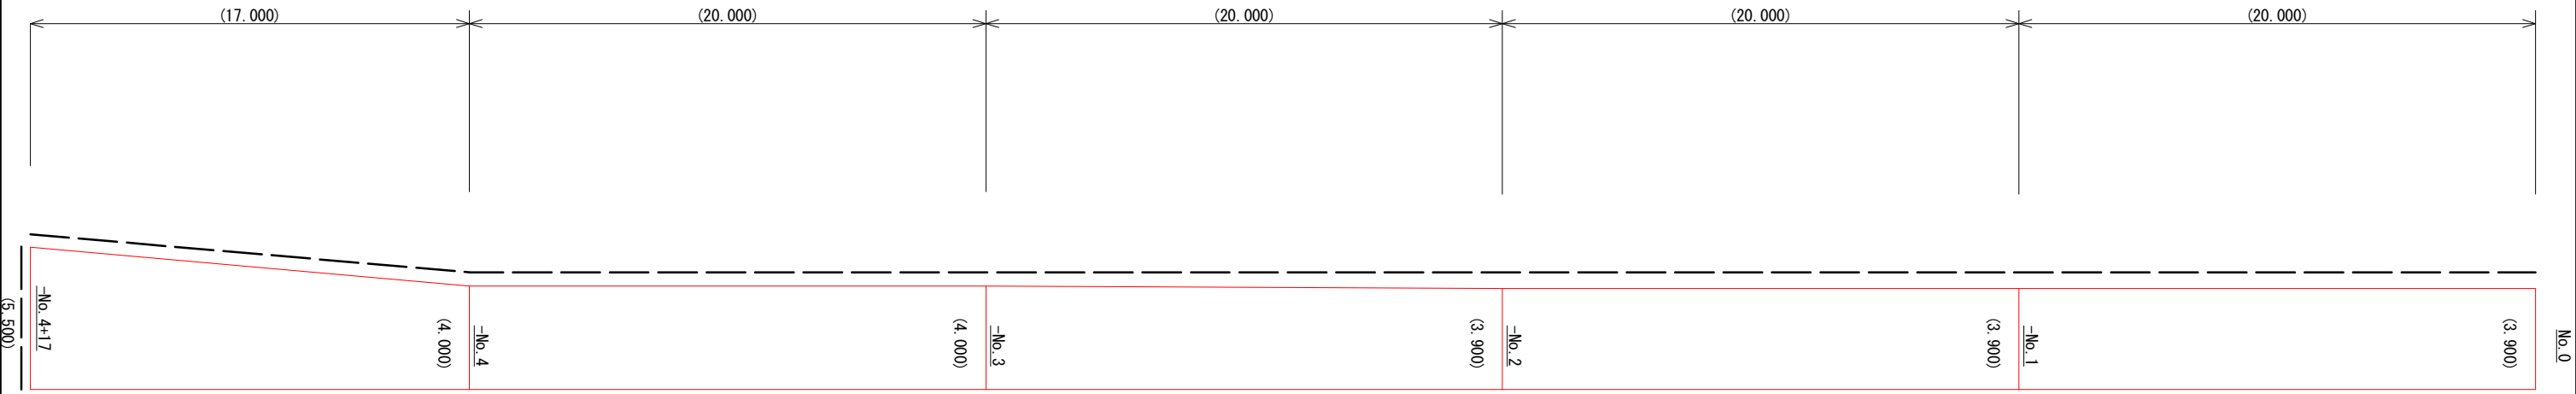


※破線は、舗装版切断を示す。

工事名	小野白木線ほか 1 線舗装工事		
図面名	舗装打換え工展開図（ 1 工区）		
作成年月日			
縮尺	1/200	図面番号	7 / 10
会社名			
事業者名	亀山市 建設部 建設管理課		

舗装打換え工展開図

(小野白木線)

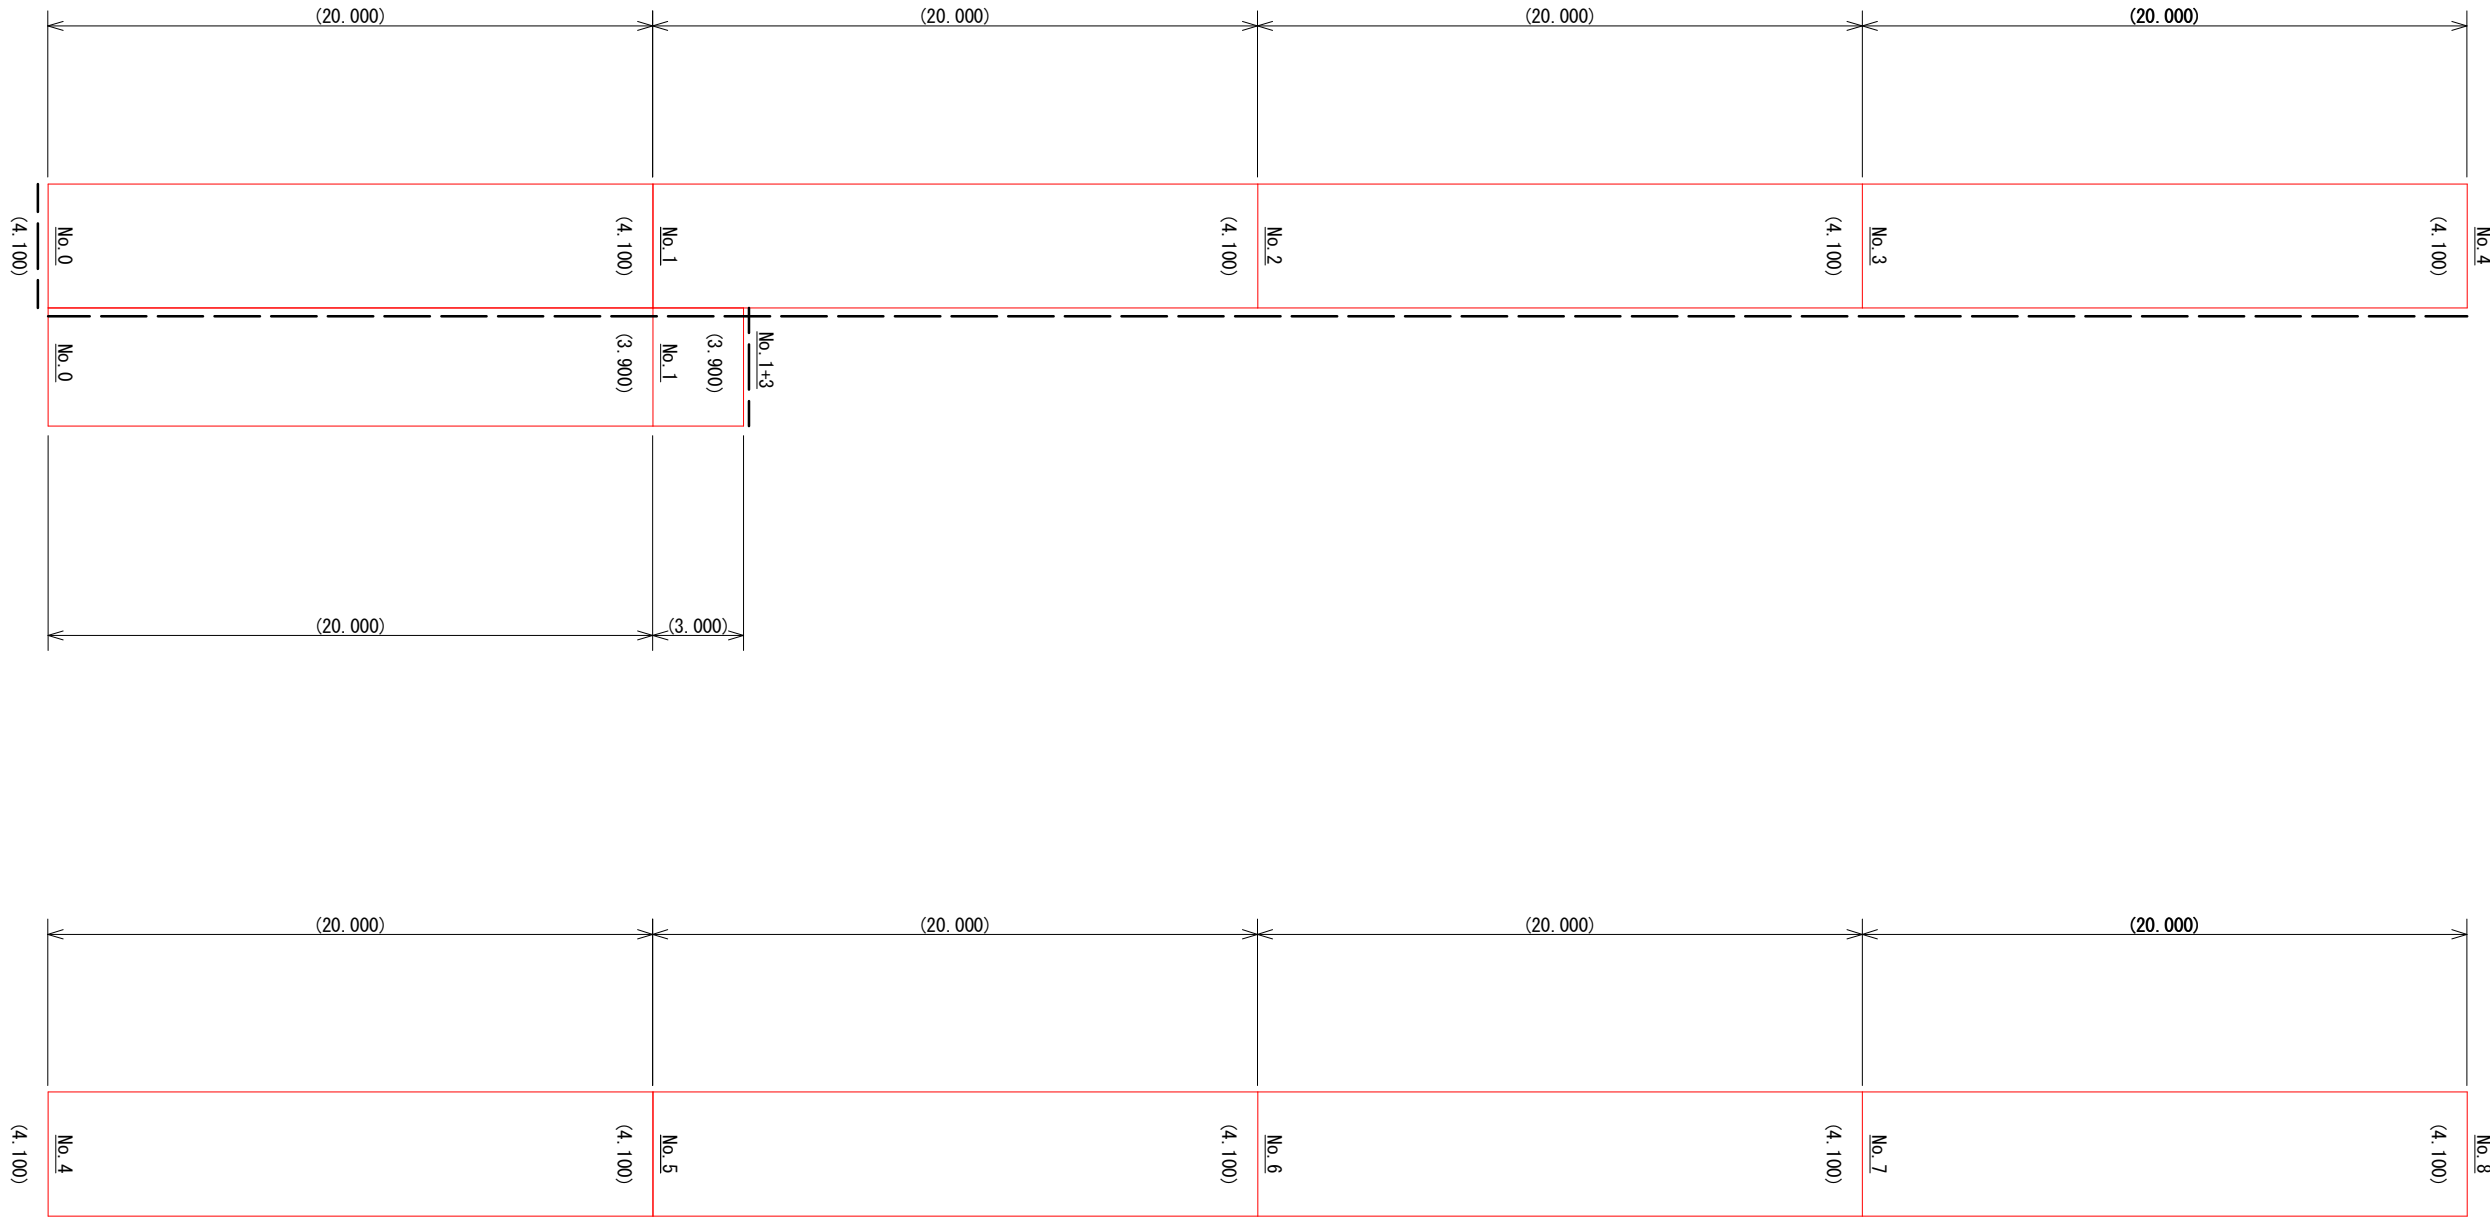


※破線は、舗装版切断を示す。

工事名	小野白木線ほか 1 線舗装工事		
図面名	舗装打換え工展開図（ 1 工区）		
作成年月日			
縮尺	1/200	図面番号	8 / 10
会社名			
事業者名	亀山市 建設部 建設管理課		

舗装打換え工展開図

(小野白木線)

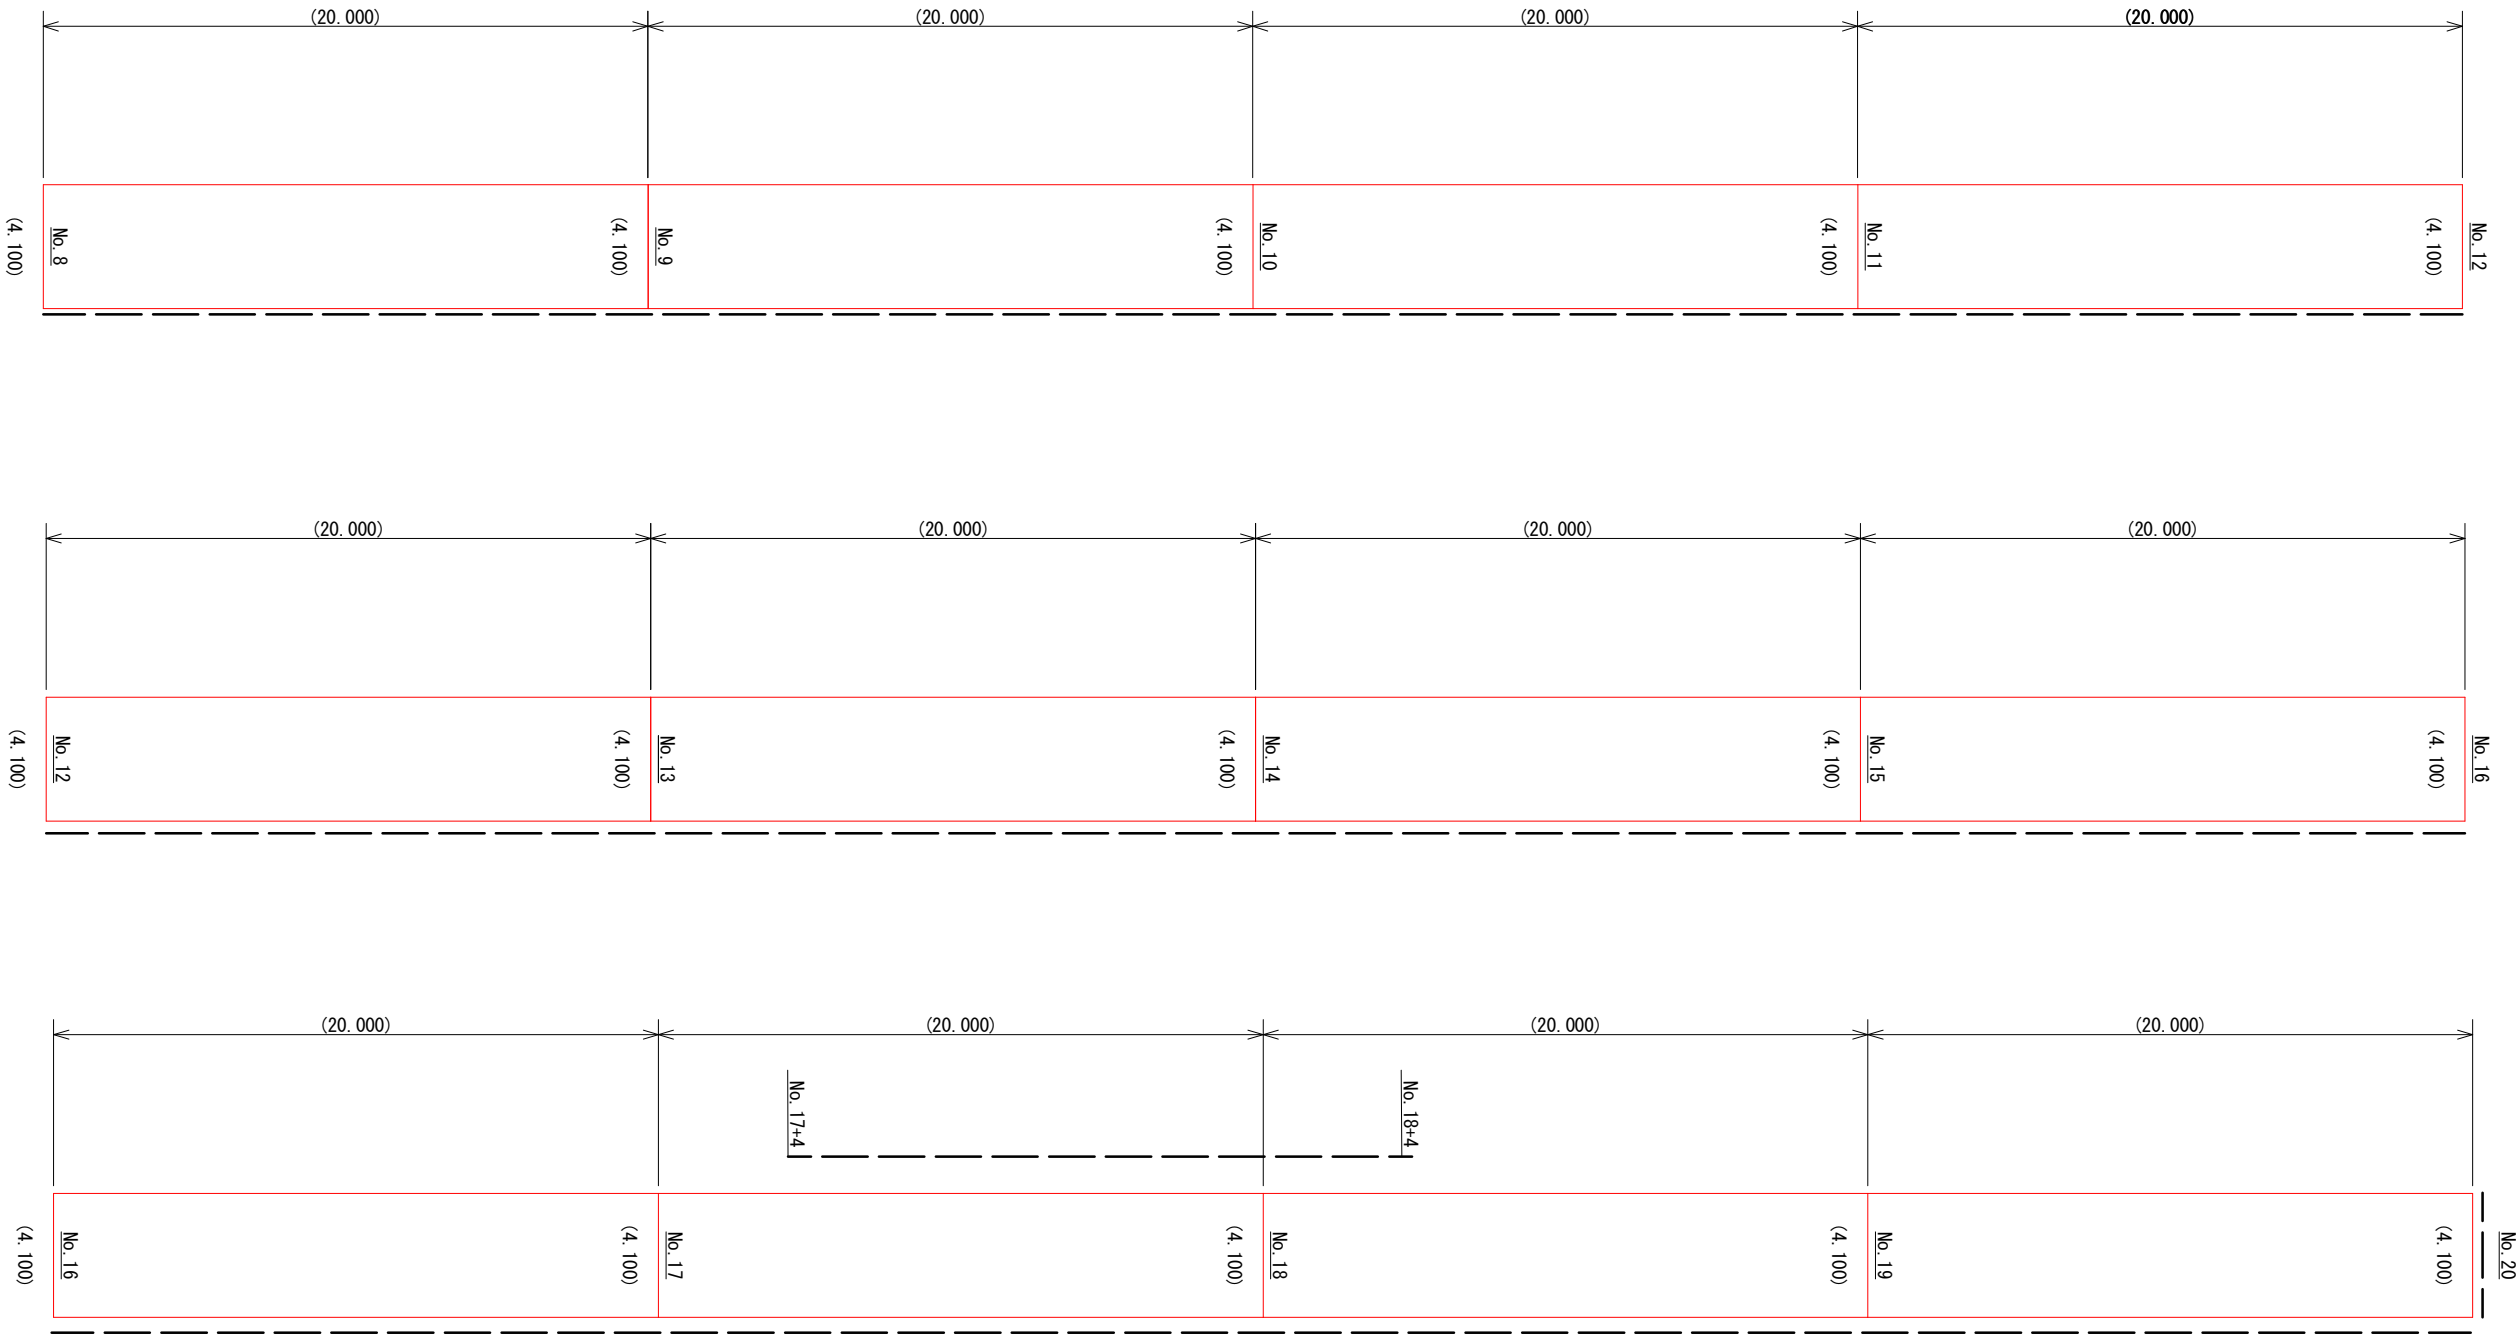


※破線は、舗装版切断を示す。

工事名	小野白木線ほか 1 線舗装工事		
図面名	舗装打換え工展開図（ 1 工区）		
作成年月日			
縮尺	1/200	図面番号	9 / 10
会社名			
事業者名	亀山市 建設部 建設管理課		

切削オーバーレイ展開図

(小野鷺山線)

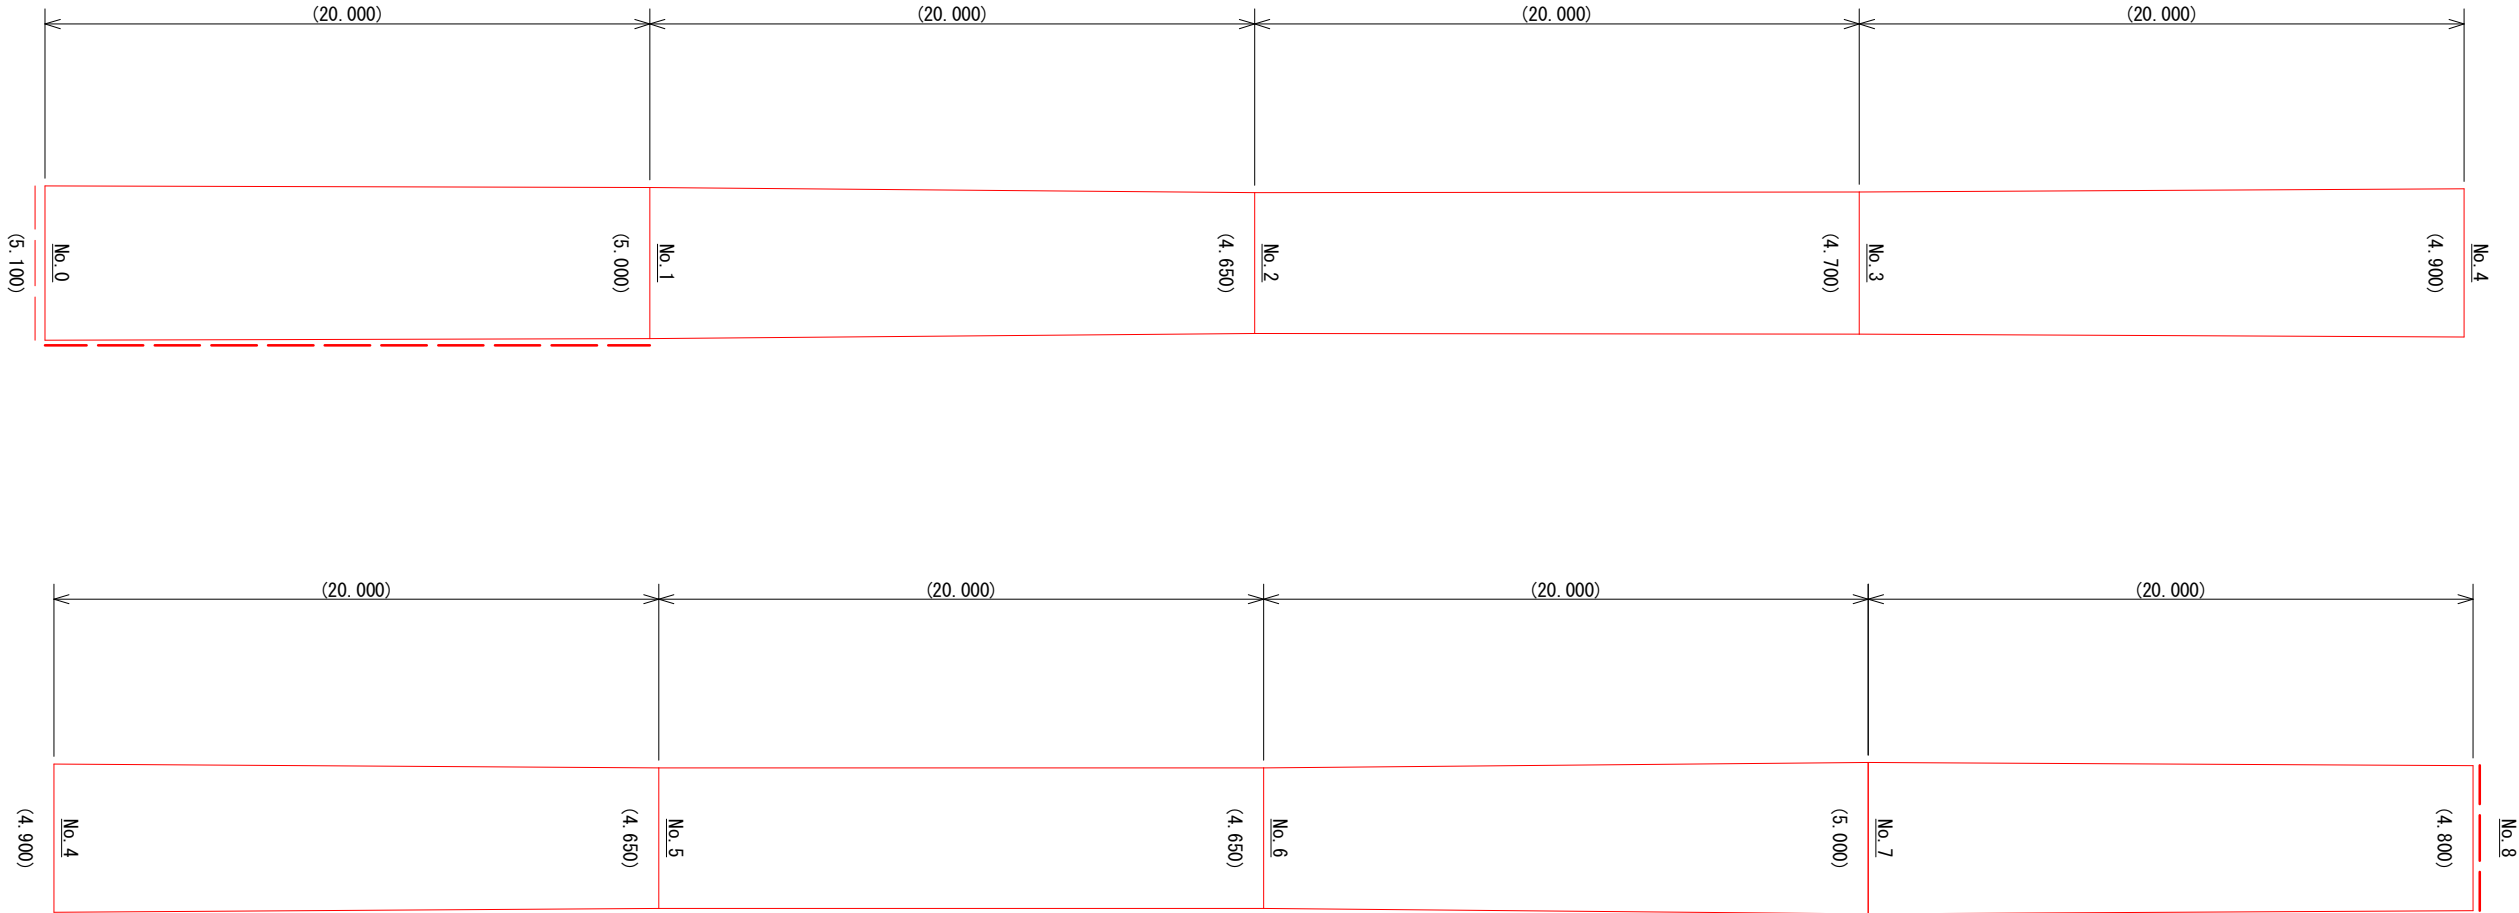

※破線は、舗装版切断を示す。

工事名	小野白木線ほか 1 線舗装工事		
図面名	切削オーバーレイ展開図（2 工区）		
作成年月日			
縮尺	1/250	図面番号	10 / 10
会社名			
事業者名	亀山市 建設部 建設管理課		