





工事名	みどり町地内（市道みどり14号線ほか） 配水管改良工事に伴う舗装復旧工事		
図面名	位置図		
作成年月日			
縮尺	1/5000	図面番号	1
会社名			
事業者名	亀山市 上下水道部 上水道課		

位置図

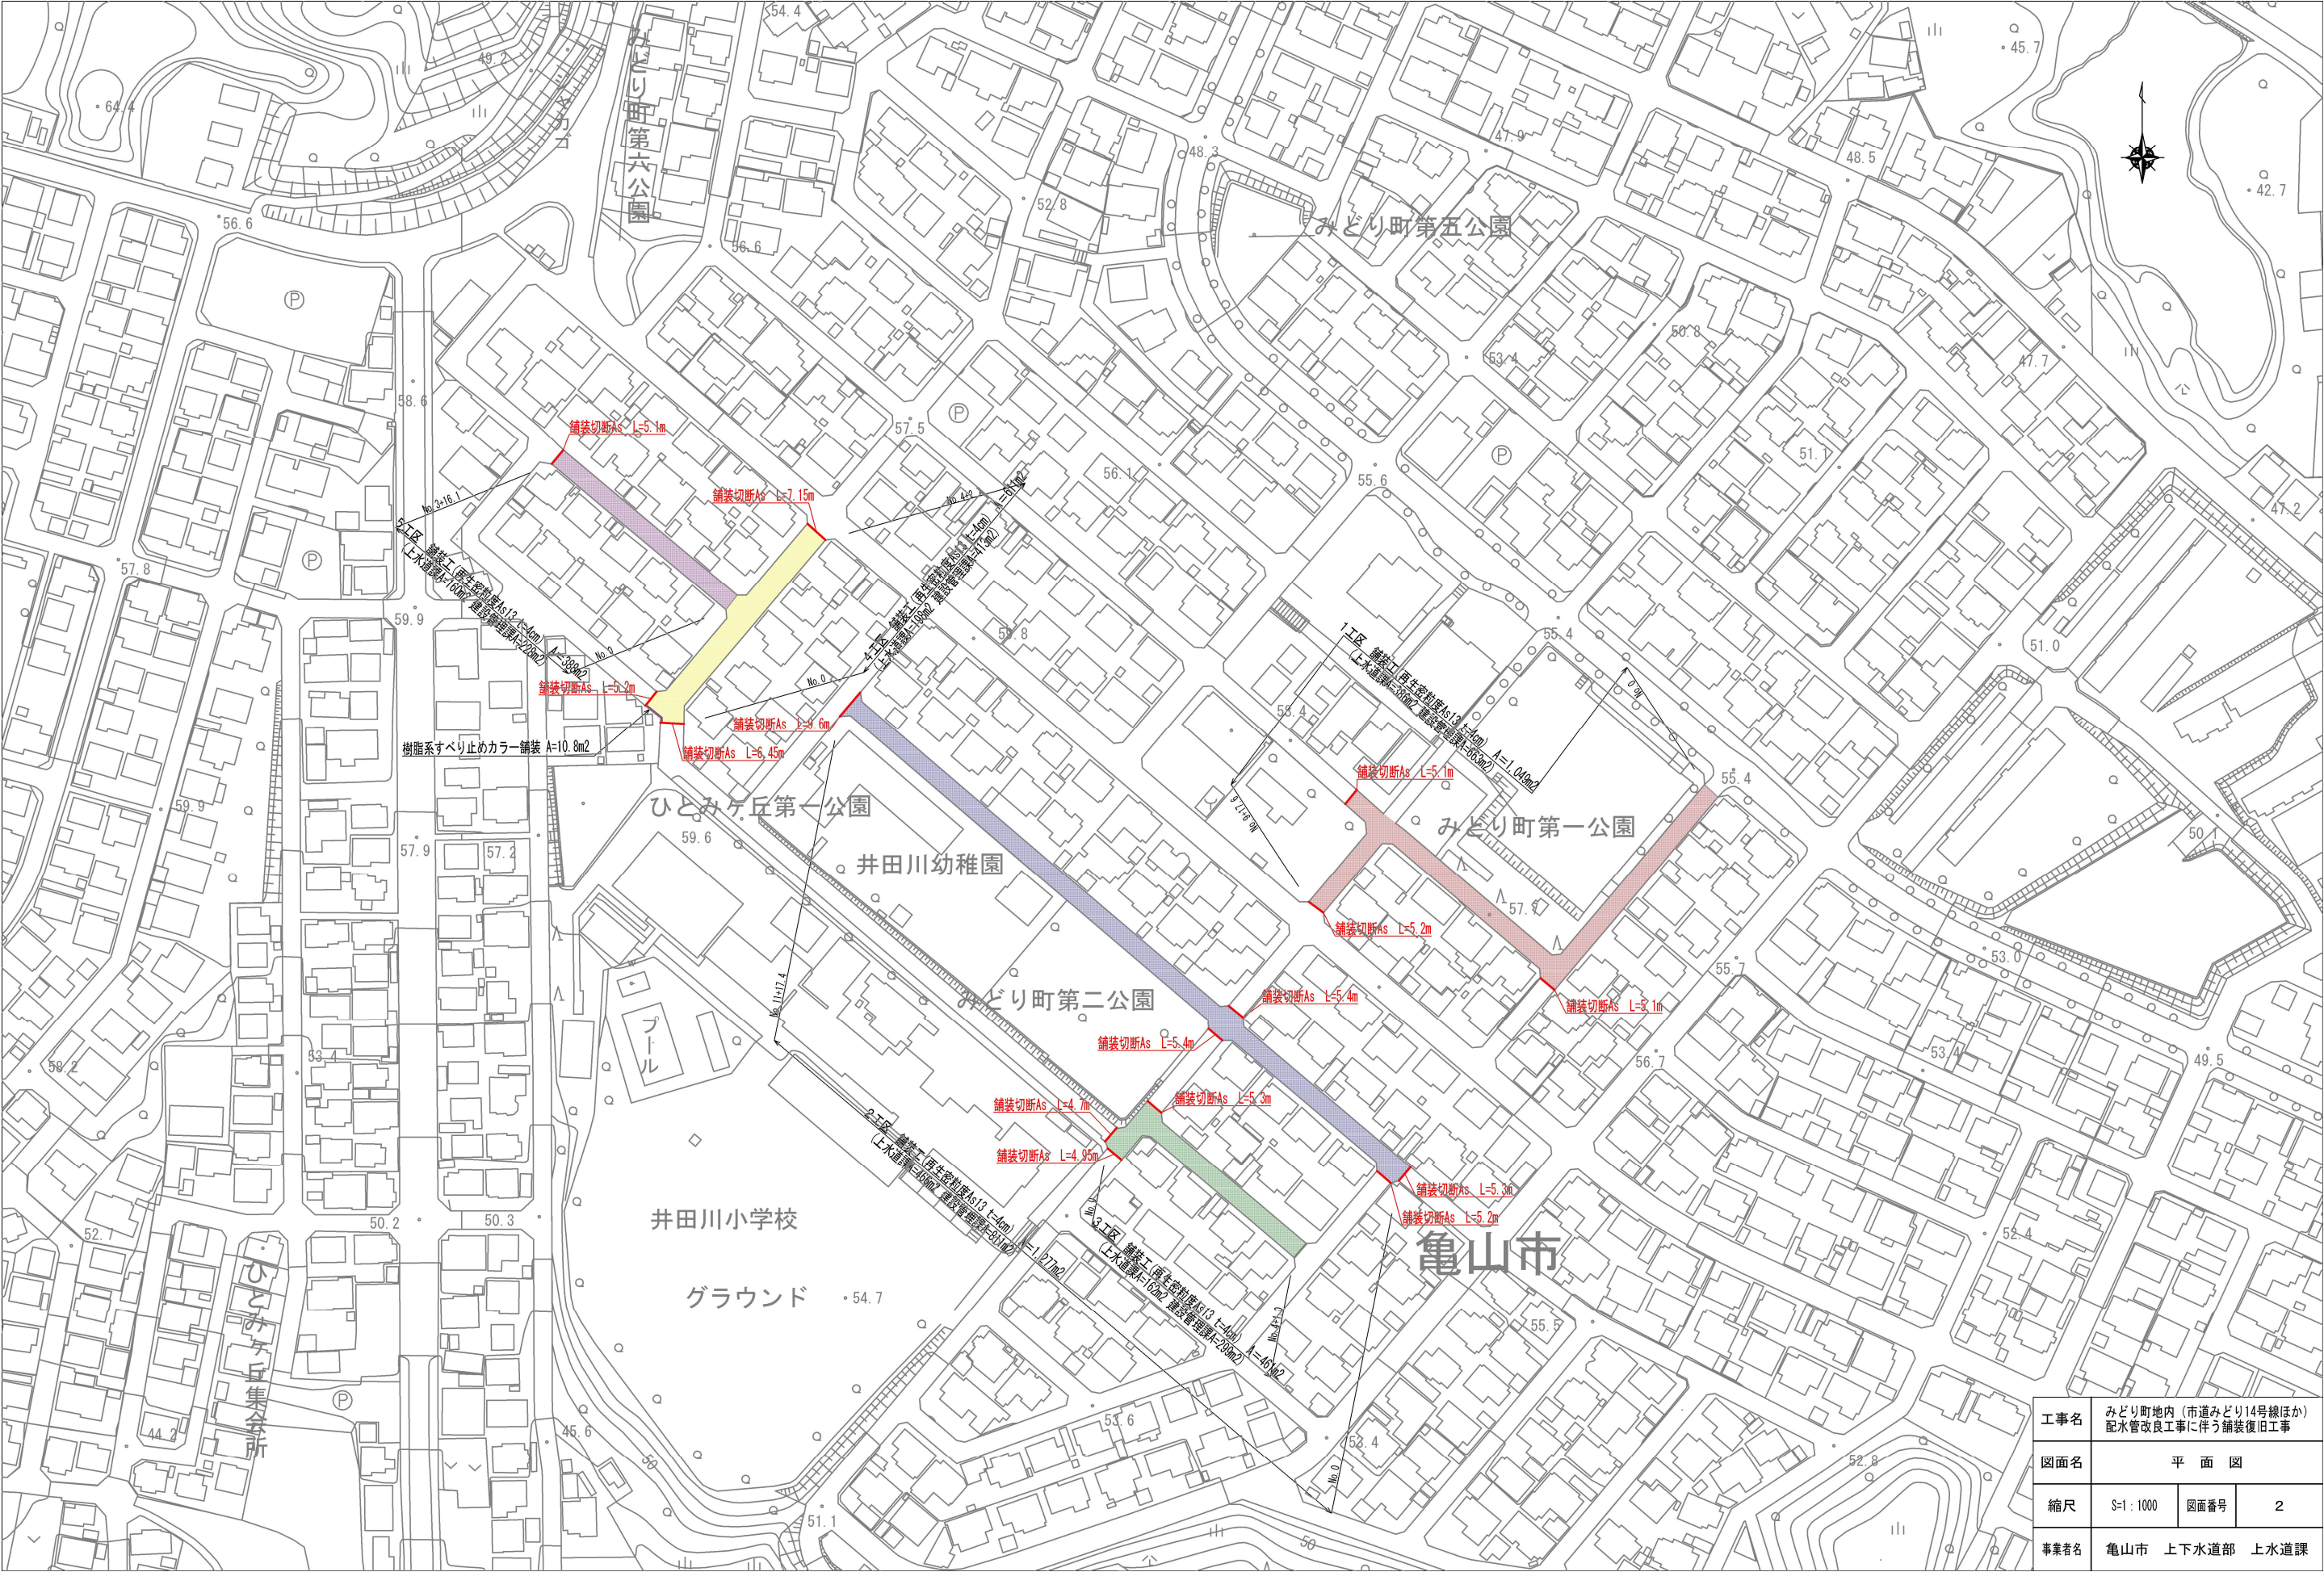


工事名	みどり町地内（市道みどり14号線ほか） 配水管改良工事に伴う舗装復旧工事		
図面名	平面図		
縮尺	⑤:1:1000	図面番号	2
事業者名	亀山市 上下水道部 上水道課		

位置図

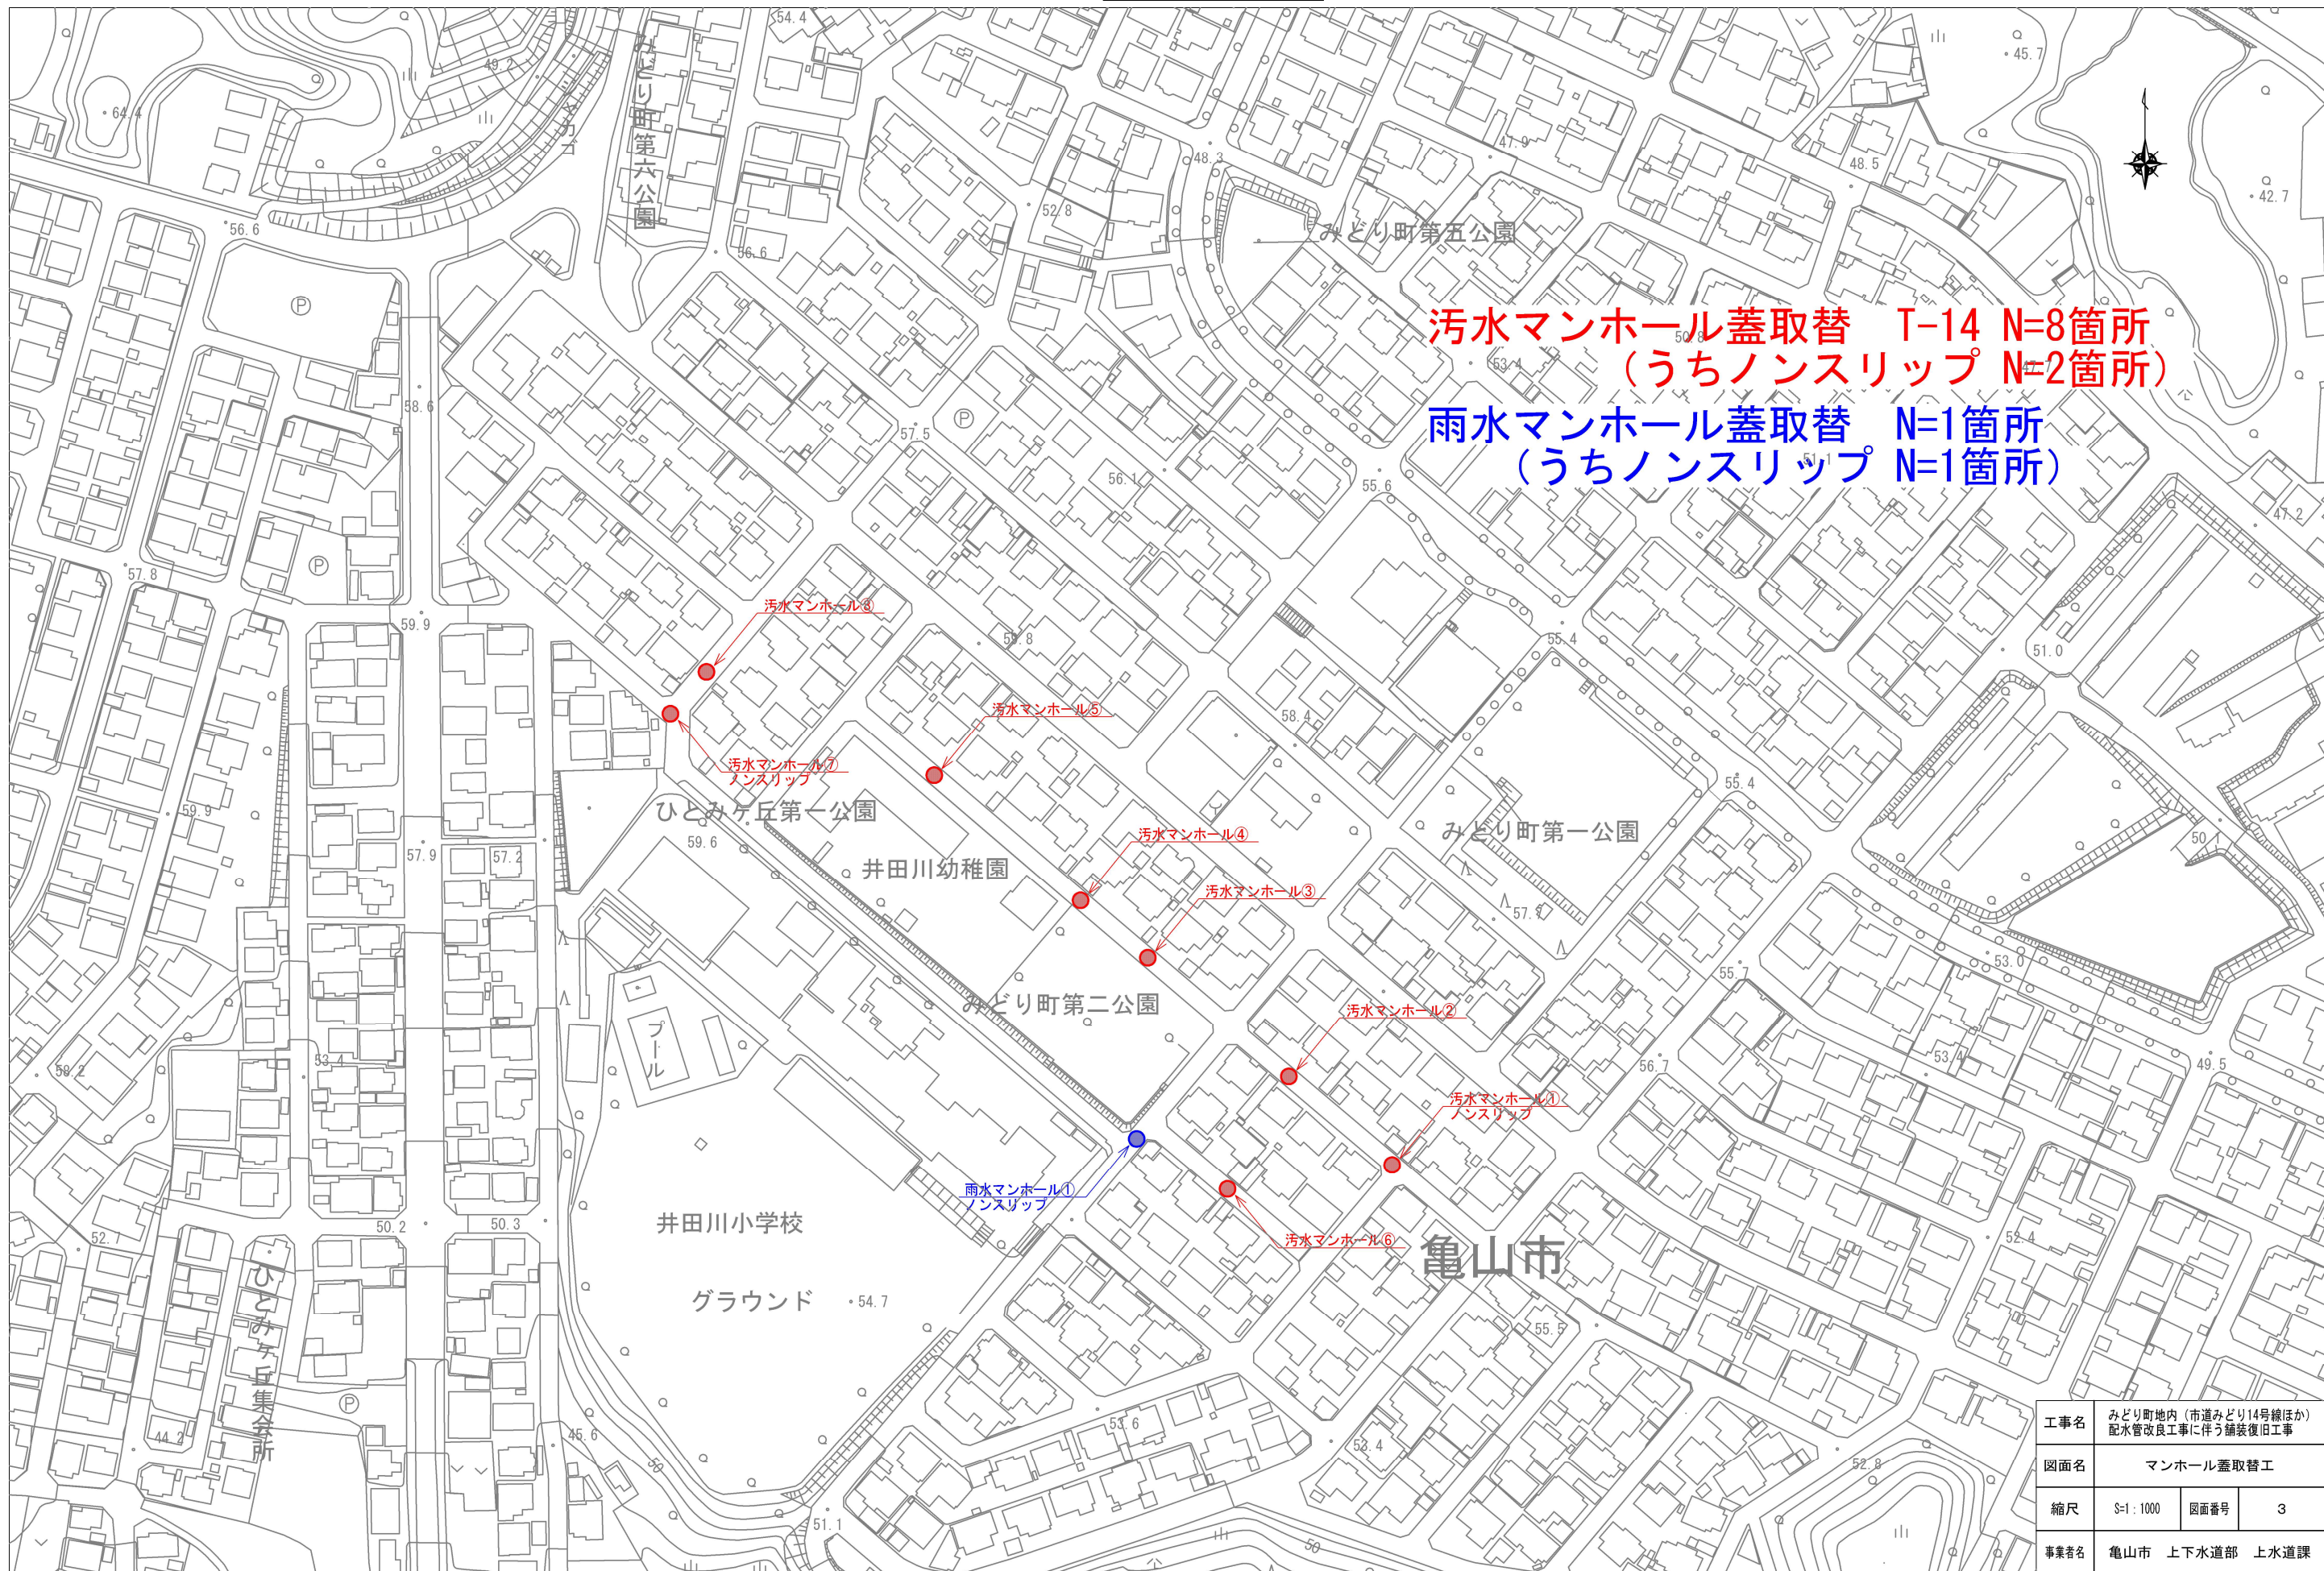


位置図

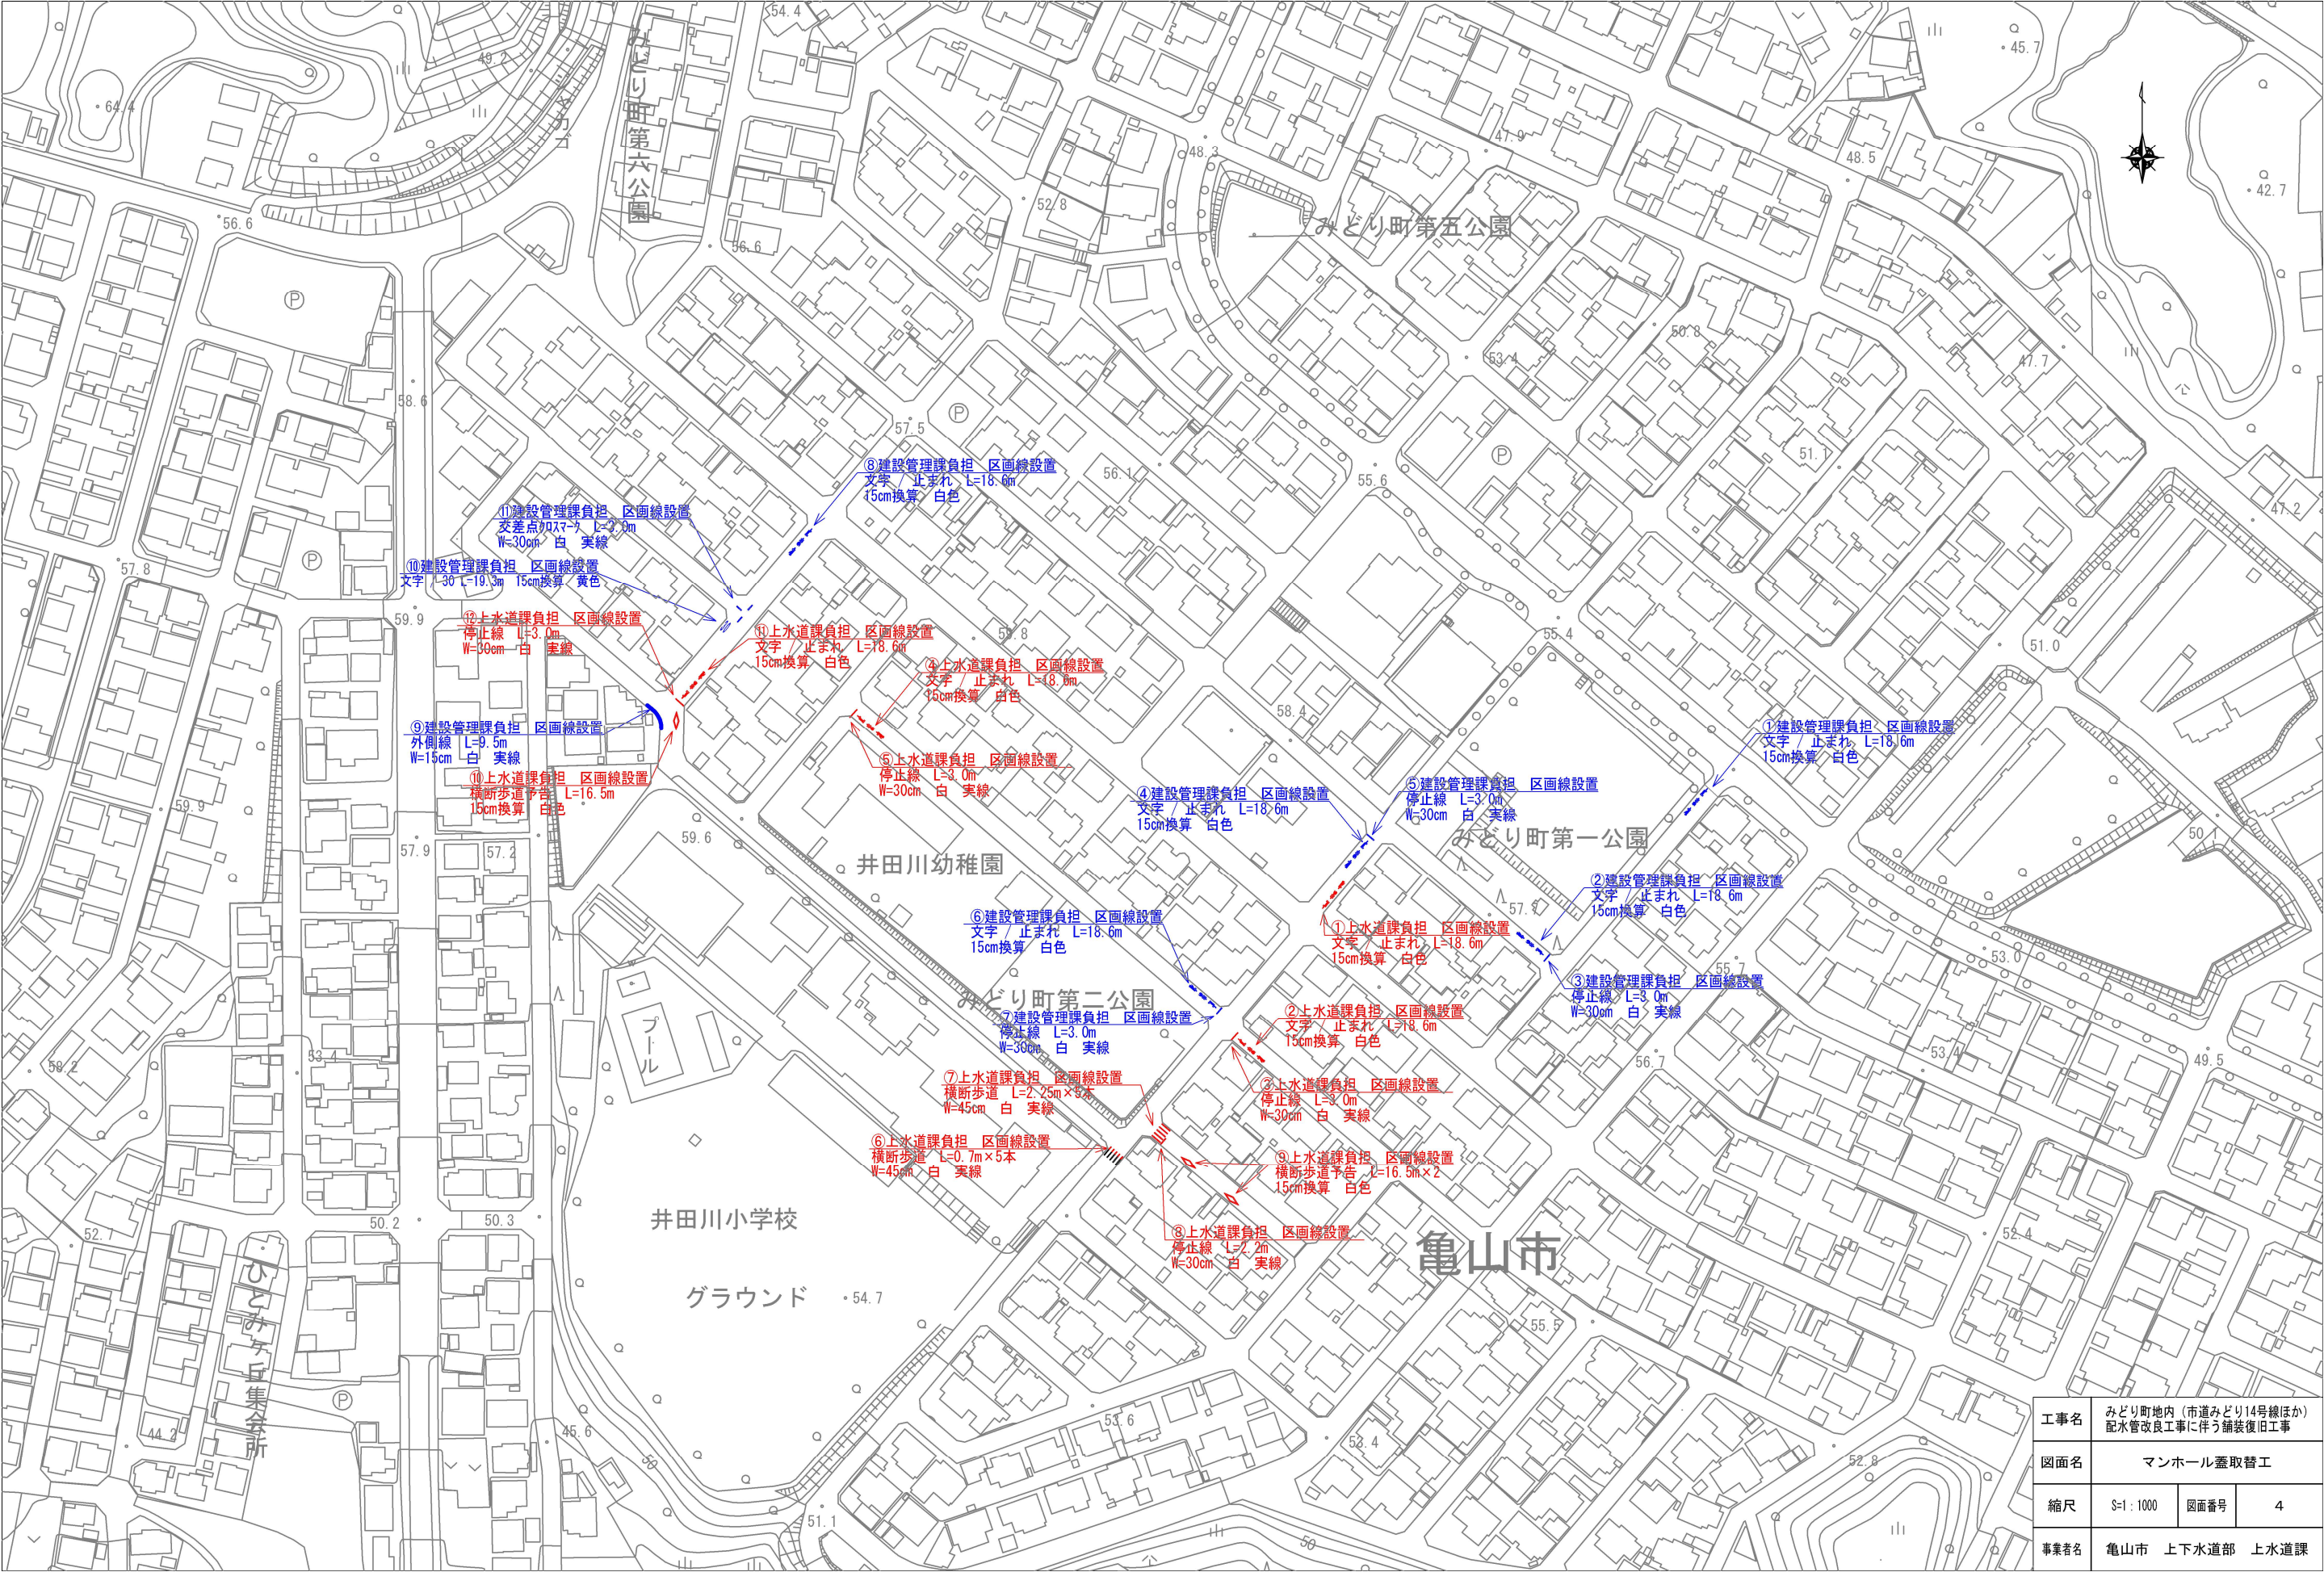

工事名	みどり町地内（市道みどり14号線ほか） 配水管改良工事に伴う舗装復旧工事		
図面名	マンホール蓋取替工		
縮尺	5:1 = 1000	図面番号	4
事業者名	亀山市 上下水道部 上水道課		


車 道(市道)

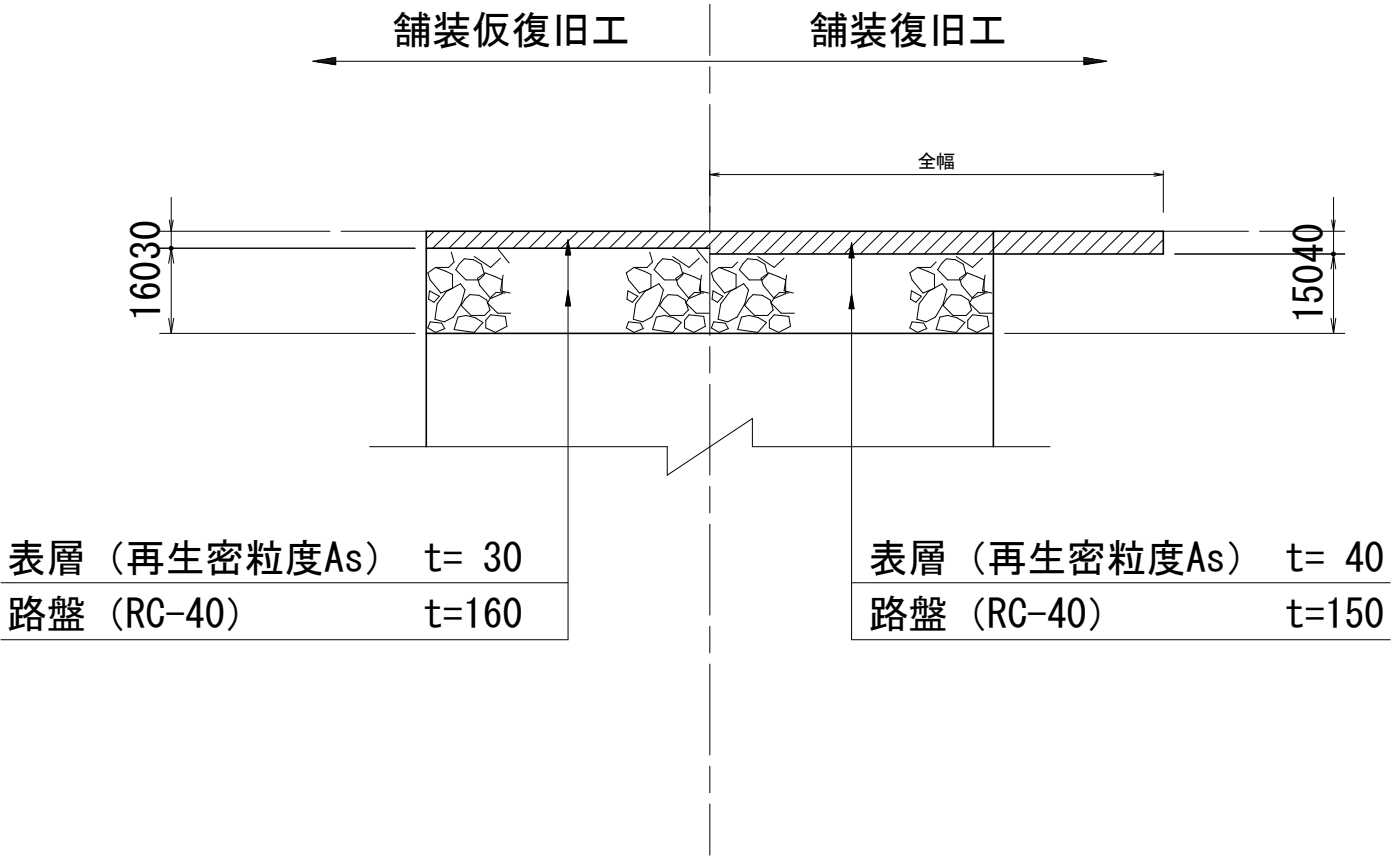


工事名	みどり町地内（市道みどり14号線ほか） 配水管改良工事に伴う舗装復旧工事		
図面名	舗装復旧図		
縮尺	Free	図面番号	5
事業者名	亀山市 上下水道部 上水道課		

撤去図

平面図

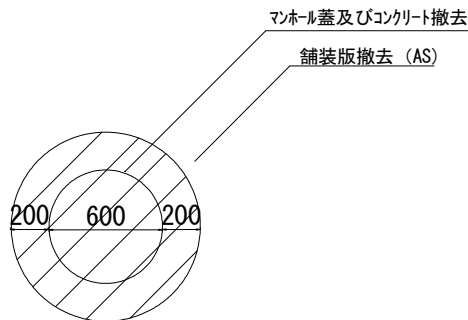


断面図


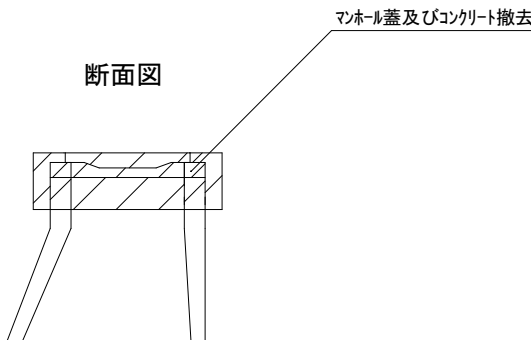


復旧図

平面図

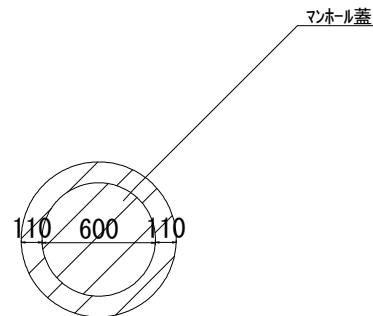

断面図

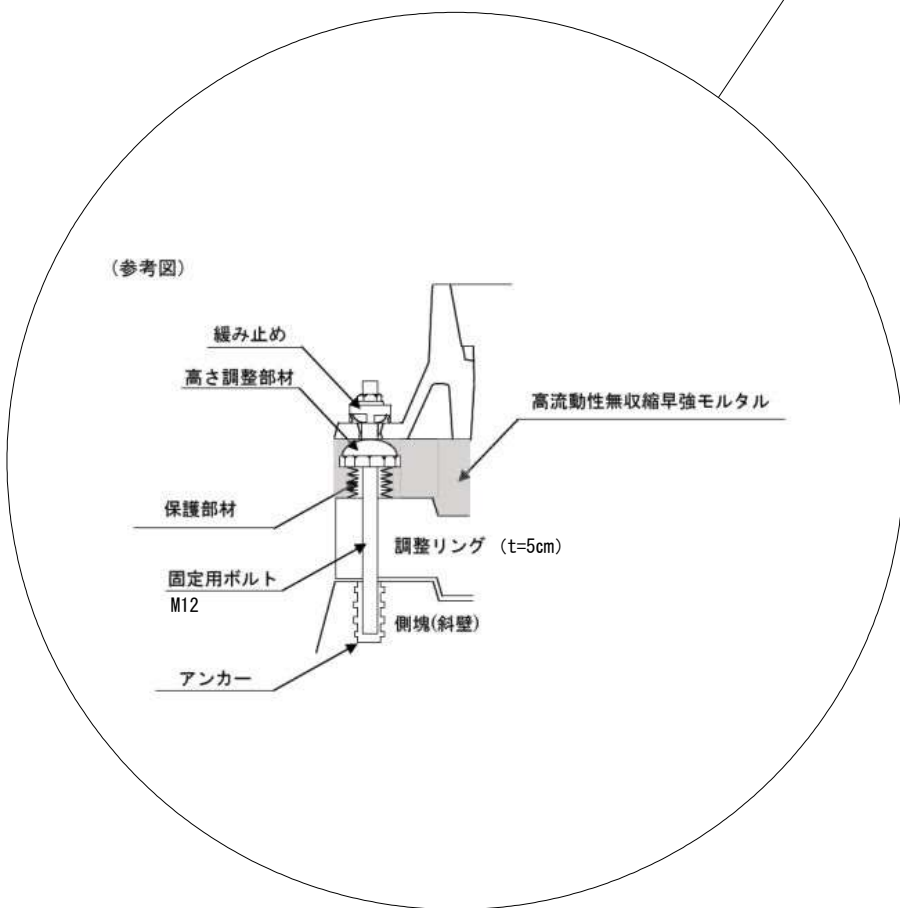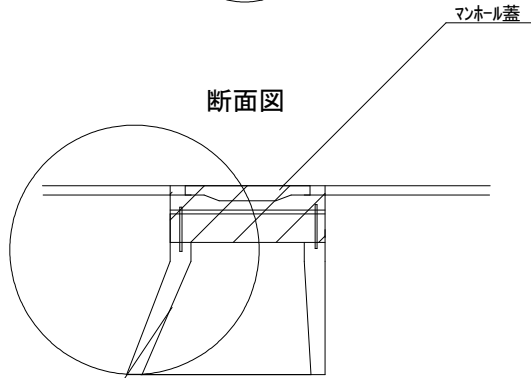

※マンホール蓋の使用については、亀山市型グランドマンホール蓋の認定を受けたものとする。

汚水マンホール蓋：亀山城とハナショウブ

雨水マンホール蓋：市章入りマンホール

※固定用ボルト及びアンカーの引抜強度については、日本下水道協会の基準以上とし、監督員の承諾を得ること。

工事名	みどり町地内（市道みどり14号線ほか） 配水管改良工事に伴う舗装復旧工事		
図面名	マンホール蓋取替工（詳細図）		
縮尺	S=1：40	図面番号	6
事業者名	亀山市 上下水道部 上水道課		