



位置図（上加太）

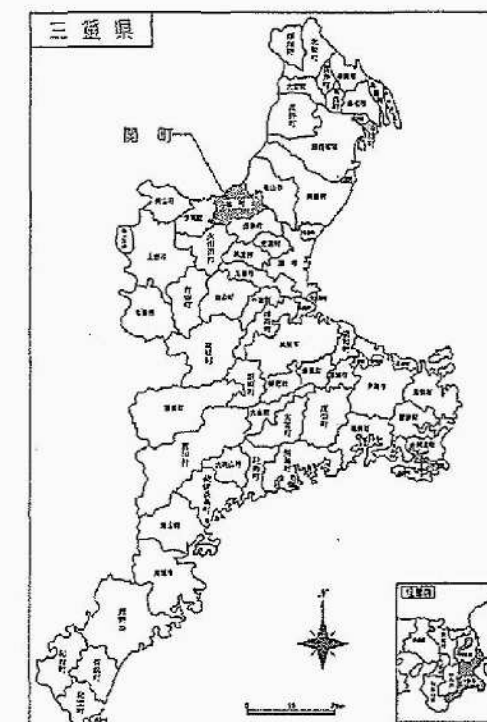


工 事 名	農業集落排水施設機能強化対策工事（その1）
工事箇所	亀山市 加太板屋 地内
名 称	上加太処理区 位置図
縮 尺	FREE
図面番号	1/6

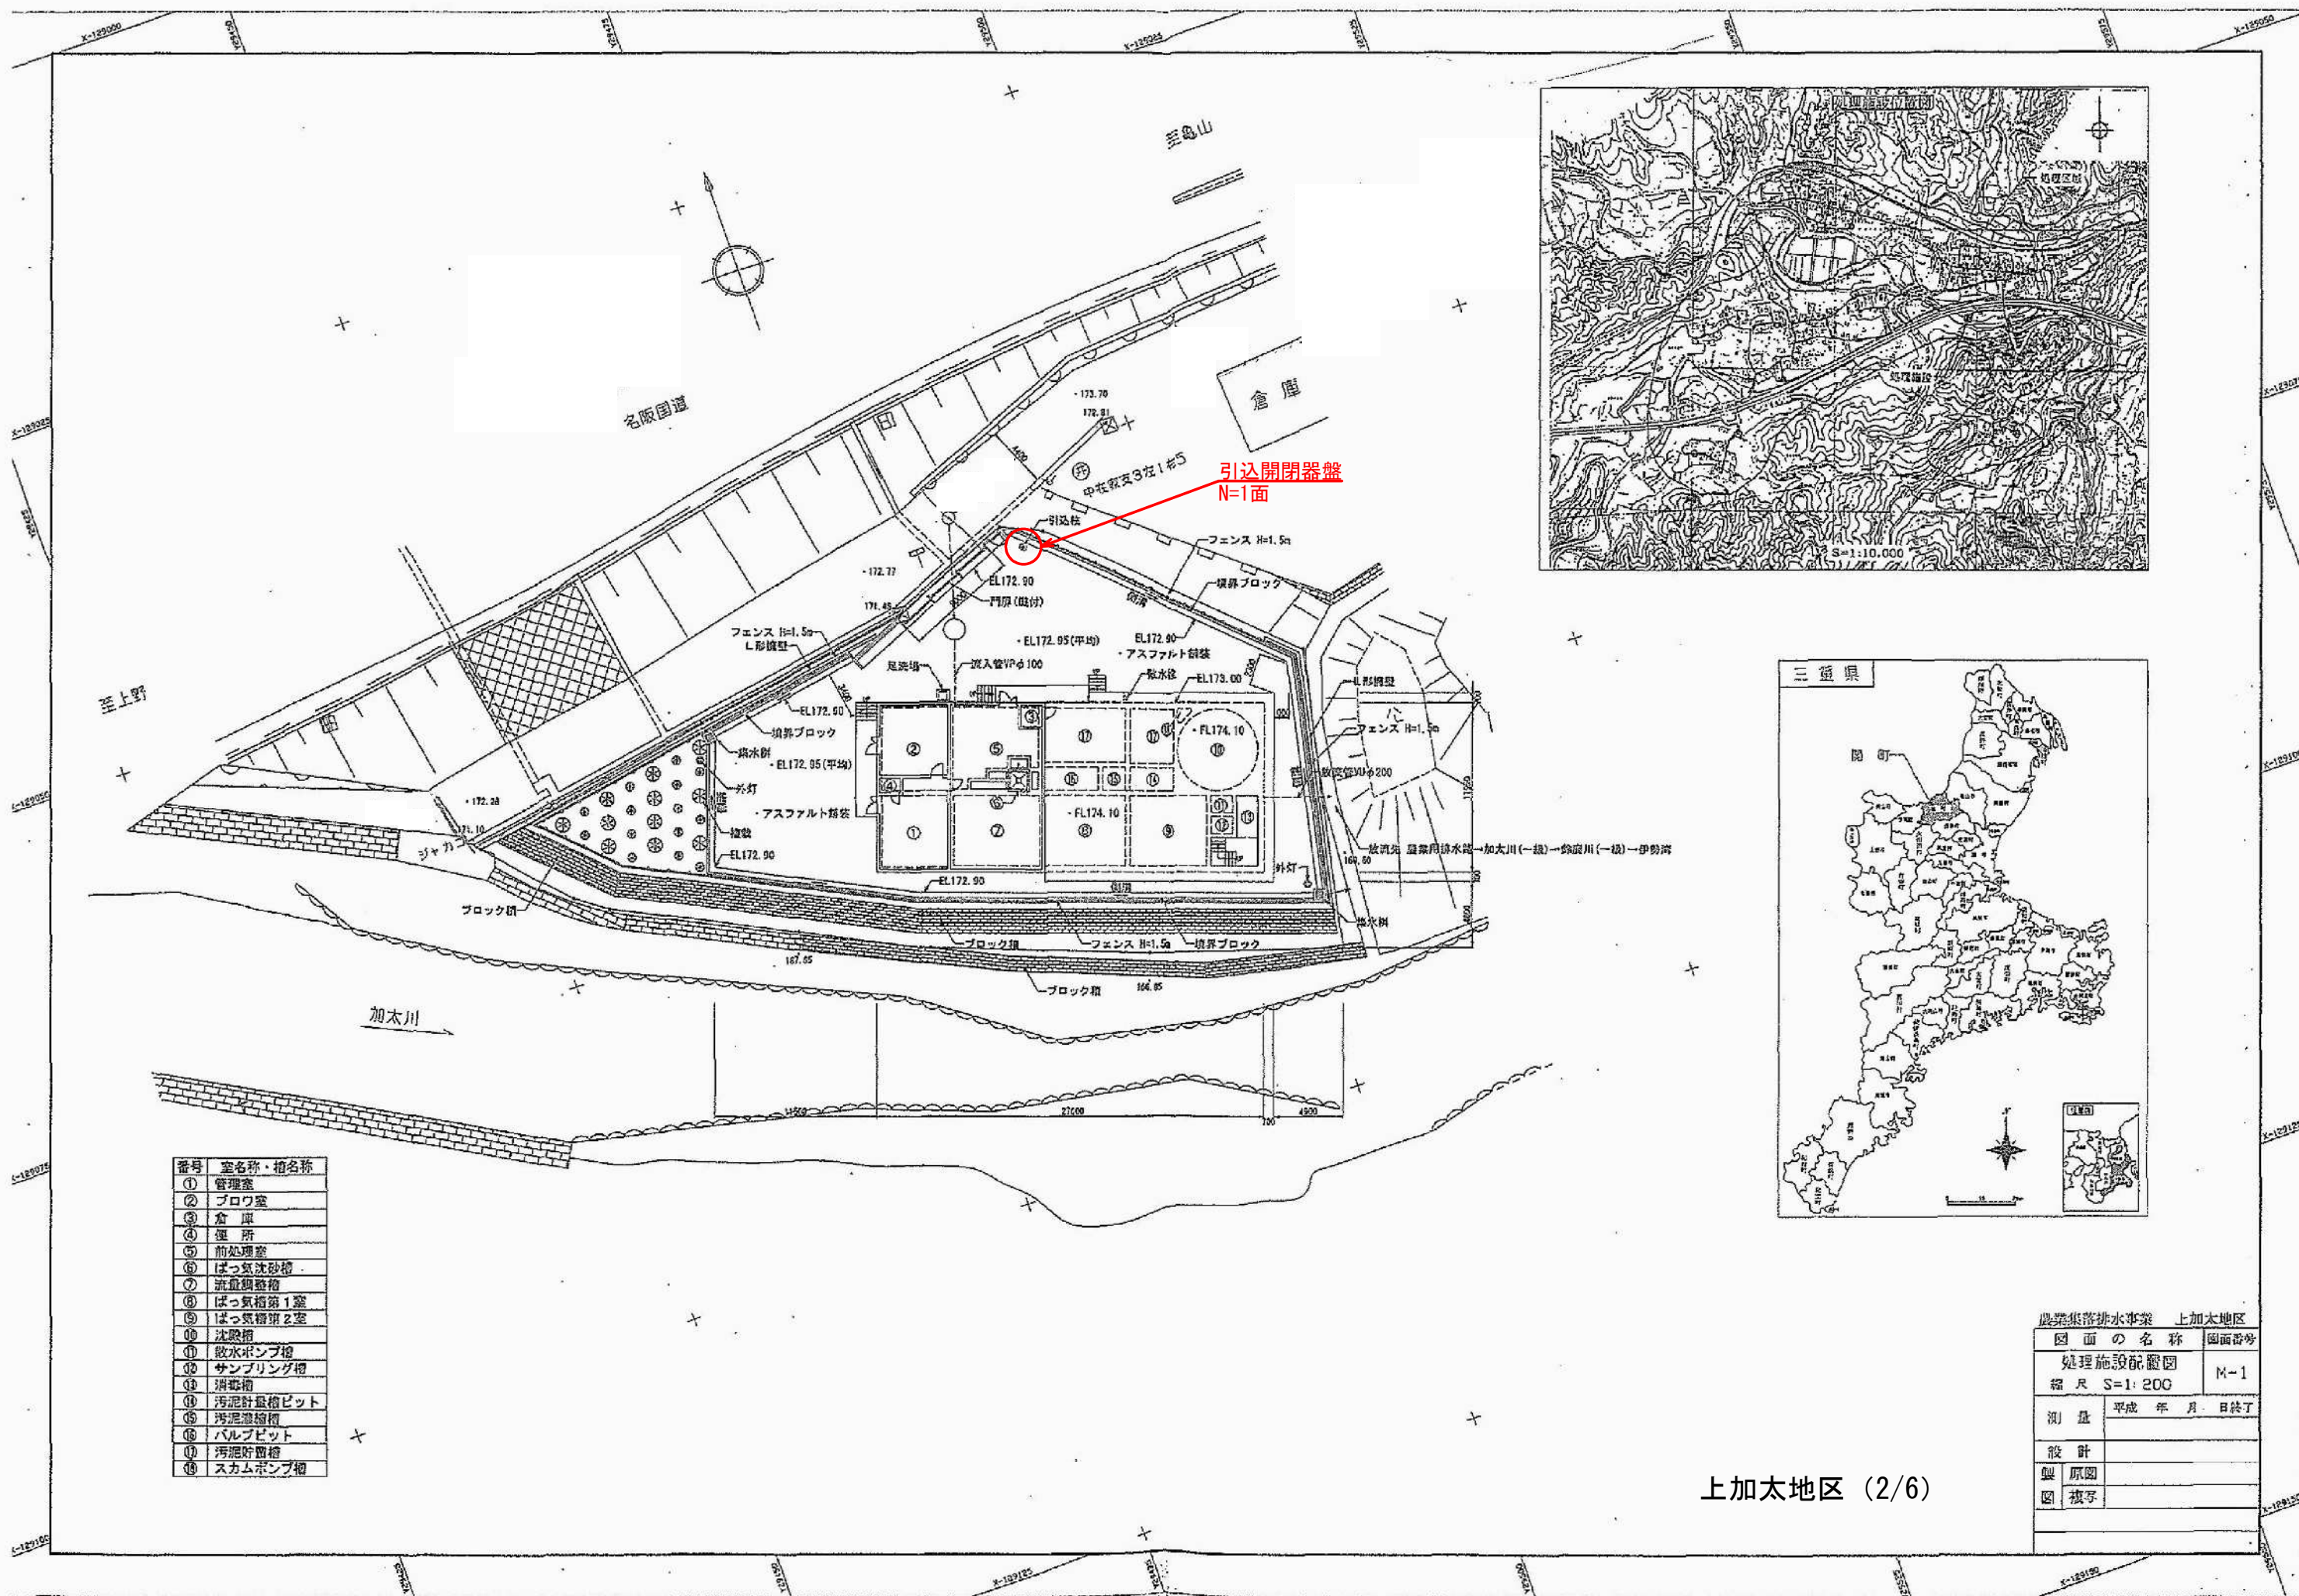


番号	室名称・植名称
①	管理室
②	ブロー室
③	倉庫
④	便所
⑤	前処理室
⑥	ばっ気沈砂槽
⑦	流量調整槽
⑧	ばっ気槽第1室
⑨	ばっ気槽第2室
⑩	沈殿槽
⑪	取水ポンプ槽
⑫	サンプリング槽
⑬	消毒槽
⑭	汚泥計量槽ピット
⑮	汚泥溜槽
⑯	バルブピット
⑰	汚泥貯留槽
⑱	スラムポンプ槽

農業集落排水事業 上加太地区	
図面の名称	図面番号
処理施設配設図	M-1
縮尺 S=1:200	
測 量	平成 年 月 日終了
設 計	
製 原図	
図 複写	

上加太地区 (2/6)



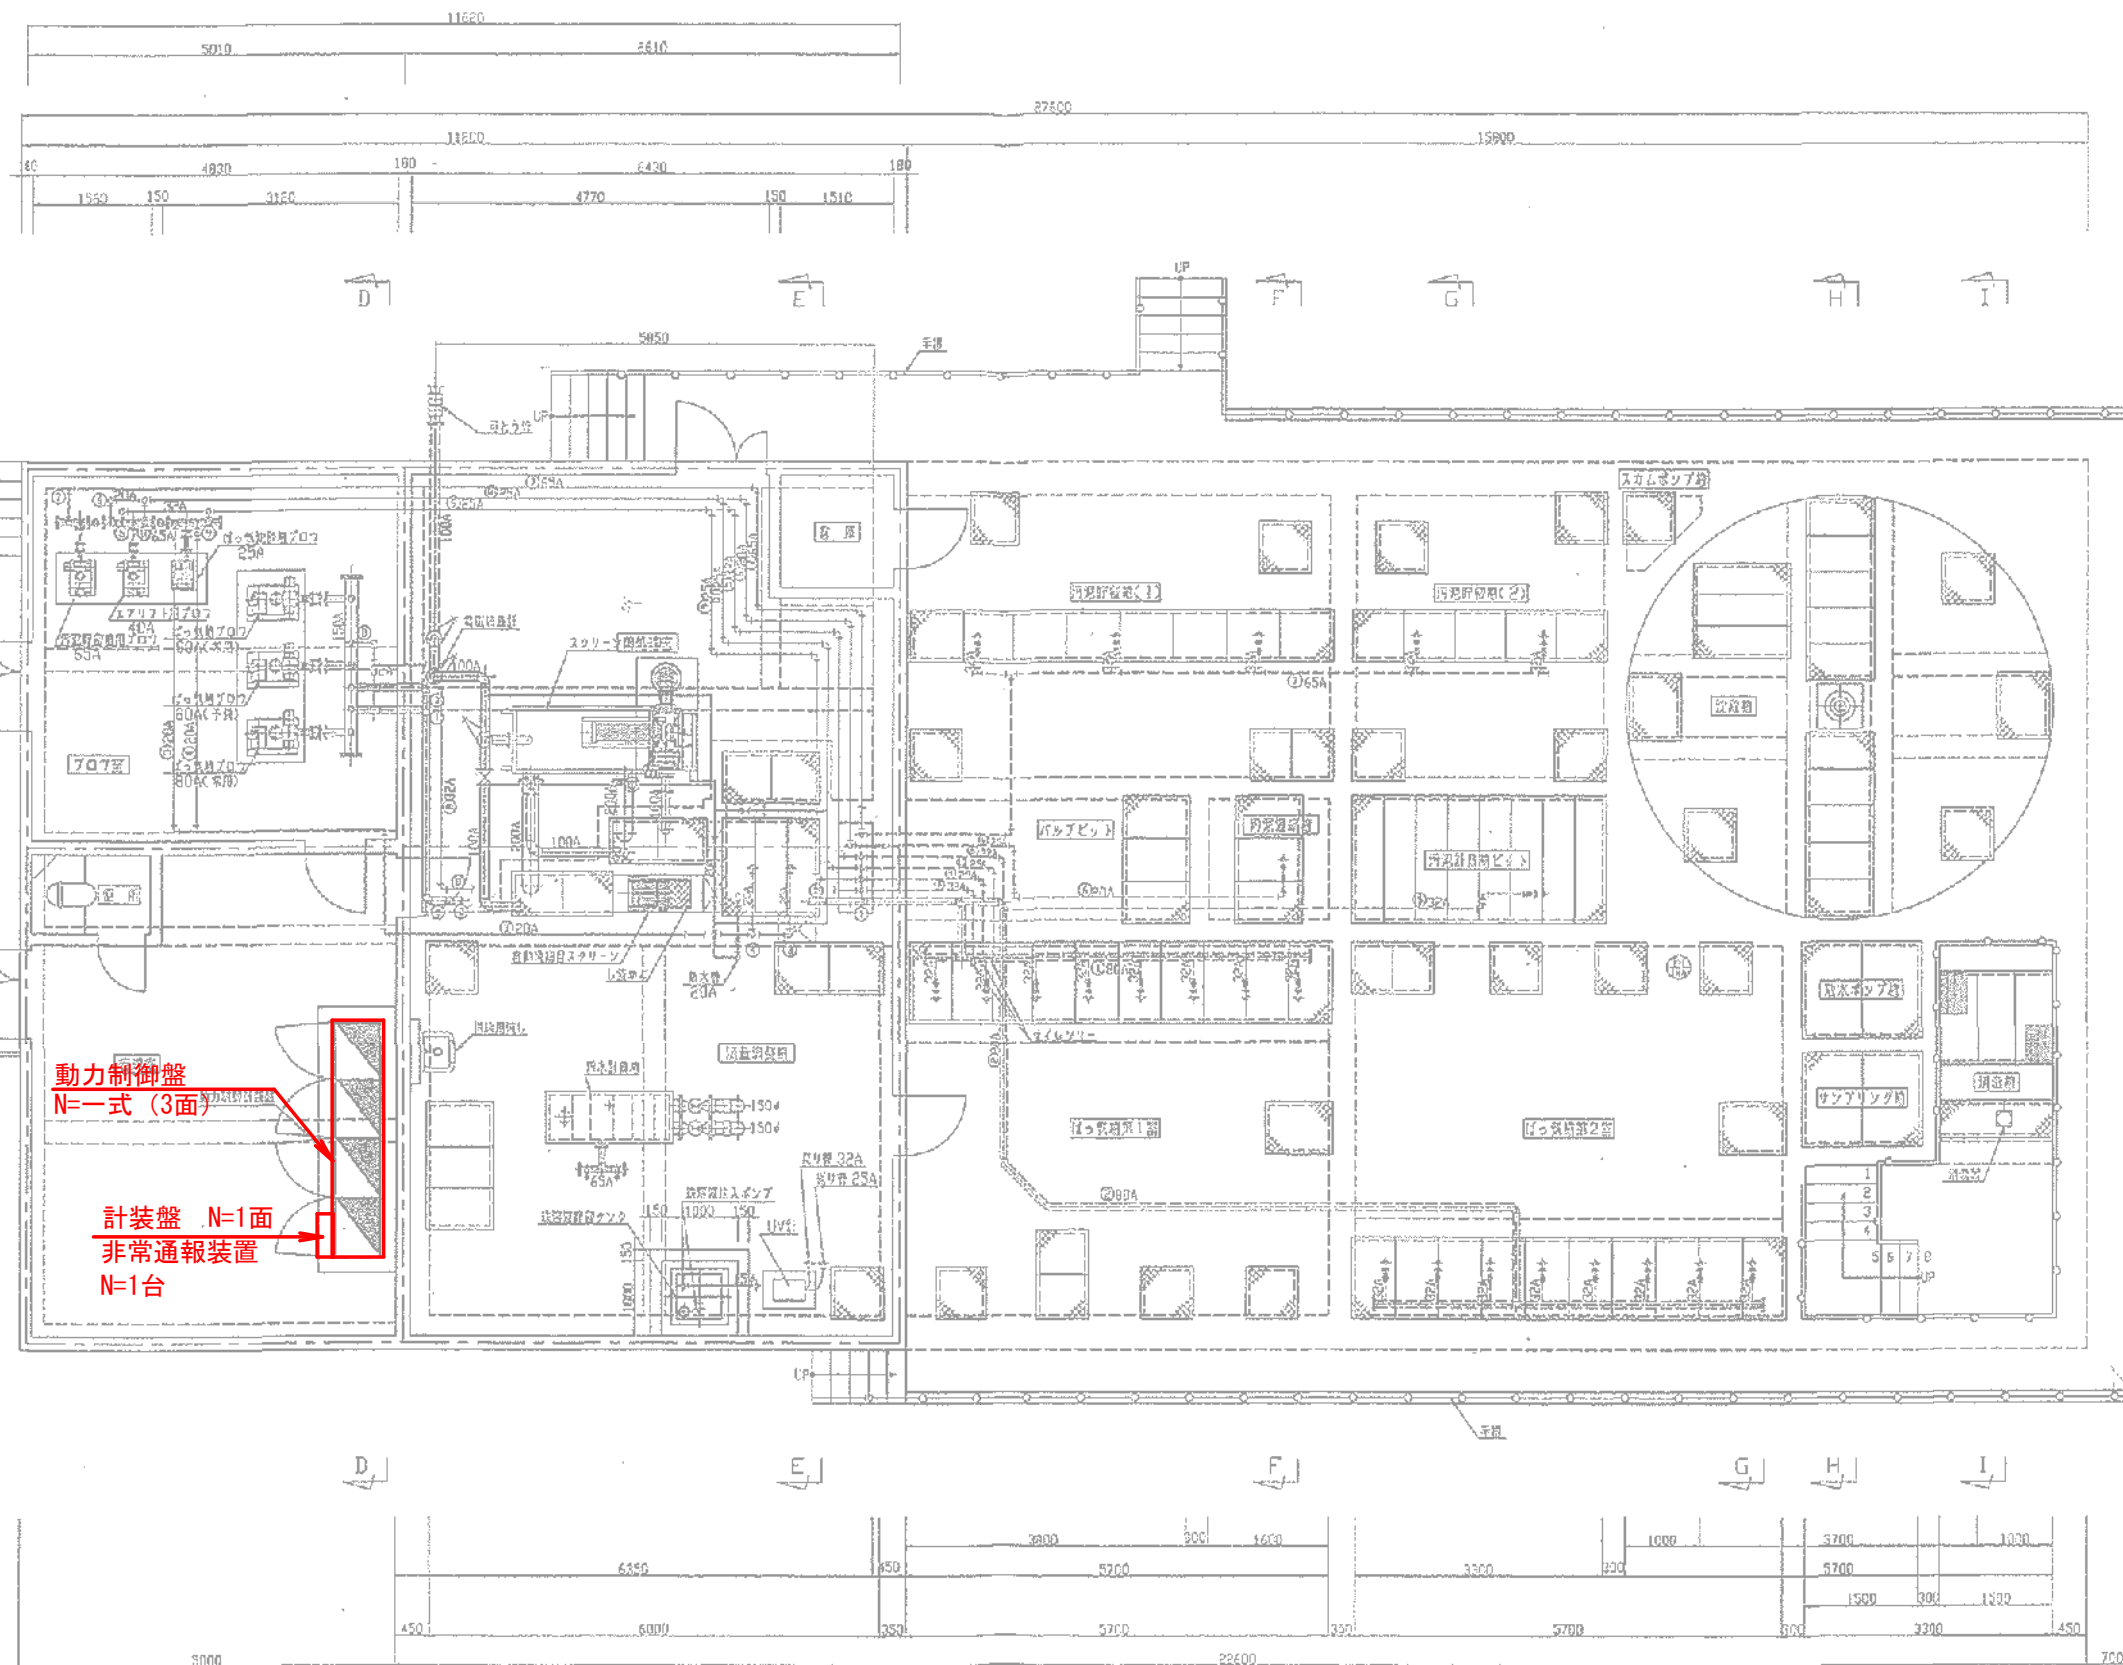


番号	口徑	名 称
①	80A	ばっ気槽(第1室) 散気
②	80A	ばっ気槽(第2室) 散気
③	20A	ばっ気沈砂槽 散気
④	20A	沈砂排出ポンプ
⑤	32A	汚泥引込ポンプ(沈砂槽)
⑥	20A	汚泥引込ポンプ(汚泥濃縮槽)
⑦	65A/32A	汚泥貯留槽 攪拌
⑧	32A	送風機(ばっ気用プロフ)
⑨	25A	送風機(ばっ気沈砂用プロフ)
⑩	25A	送風機(エアリフト用プロフ)

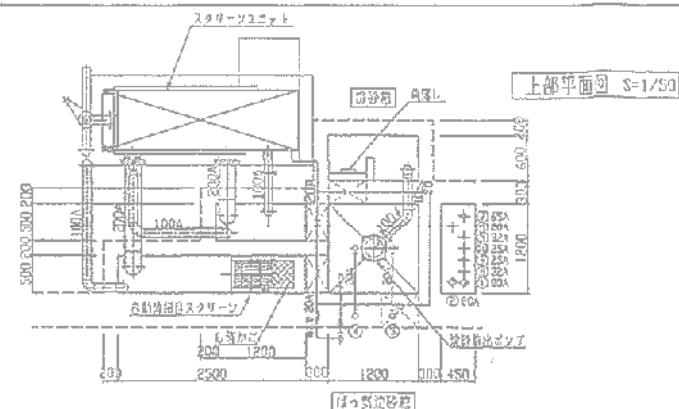

A: SUS配管を示す。 φ: 掘ヒ製配管を示す。	
農業集落排水事業 上加太地区	
図 面 の 名 称	図面番号
上 部 平 面 図	M-4
縮 尺 S=1/50	
測 量	平成 年 月 日終了
設 計	
製 原 図	
図 検 査	

参考図

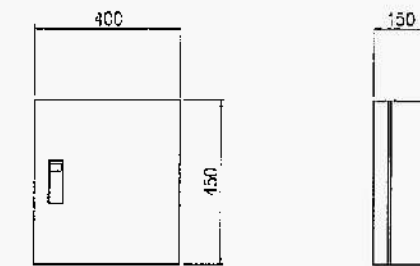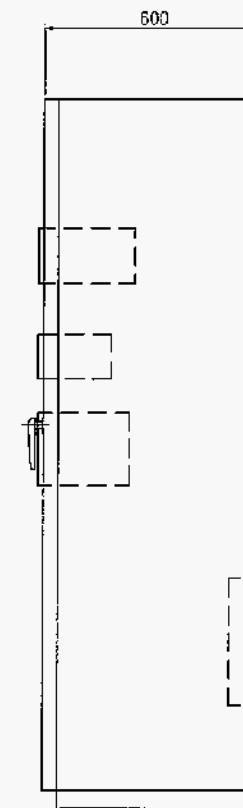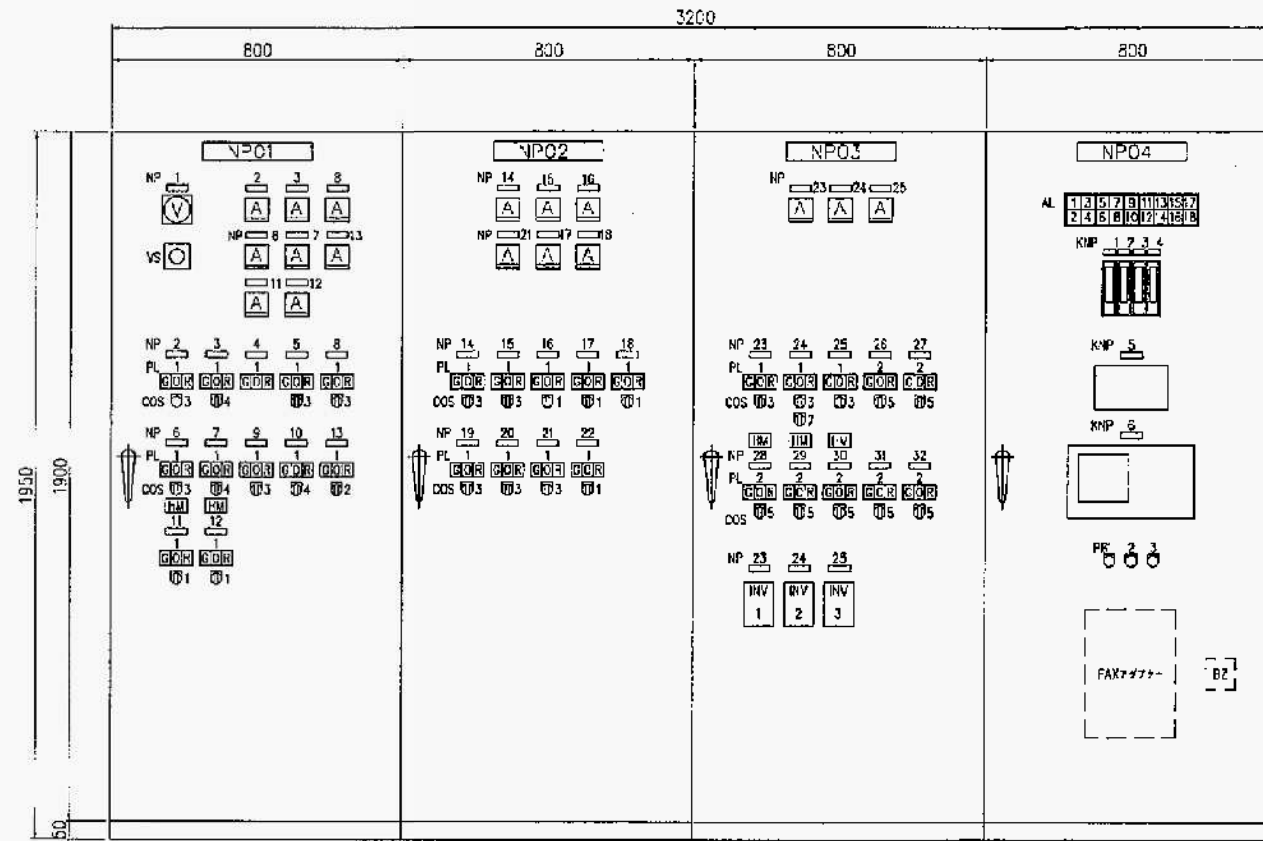

図地盤子盤仕様

図地盤子盤仕様

1. 鋼板製室内壁用型(47)
2. 鋼板製室内壁用型(47)
3. 鋼板製室内壁用型(47)
4. 鋼板製室内壁用型(47)

NP	記入文字	NP	記入文字	NP	記入文字	NP	記入文字	NP	記入文字	NP	記入文字
01	動力制御盤-1	13	排水ポンプ用電源	31	金剛砂ポンプ用電源	PL1	停止-故障-運転	AL1	流入ポンプ用電源	KNP1	流入ポンプ用電源
02	動力制御盤-2	14	スラムポンプ	32	砂埃吸出し弁	PL2	停止-故障-運転	A_2	排水ポンプ用電源	KNP2	排水ポンプ用電源
03	動力制御盤-3	15	排水ポンプ					AL3	排水ポンプ用電源	KNP3	排水ポンプ用電源
04	計装盤	16	サンプリングポンプ					A_4	予 備	KNP4	ばっ気盤(第2室)用電源
		17	No.1 汚泥移送ポンプ	COS1	停止-運転	P31	プダ-停止	AL5	汚泥移送ポンプ	KNP5	多機能計装盤
		18	No.2 汚泥移送ポンプ	COS2	可逆-停止-運転	P32	クンデス-	AL6	予 備	KNP6	食料計装盤
1	受電盤	19	ばっ気ポンプ用電源	COS3	自動-停止-運転	P33	リセット	AL7	水中ポンプ用電源		
2	No.1 流入ポンプ	20	エフット用電源	COS4	No.1-自交-No.2			AL8	水中ポンプ用電源		
3	No.2 流入ポンプ	21	汚泥移送ポンプ	COS5	自動-停止-運転			AL9	ばっ気盤(第1室)用電源		
4	スクリーンユニット	22	脱臭ファン	COS6	No.1-No.2			A_10	ばっ気盤(第1室)用電源		
5	自動放物目スクリーン	23	No.1 ばっ気ポンプ	COS7	1-2-2-3-3-1			AL11	ばっ気盤(第2室)用電源		
6	No.1 流量調整ポンプ	24	No.2 ばっ気ポンプ					AL12	ばっ気盤(第2室)用電源		
7	No.2 流量調整ポンプ	25	No.3 ばっ気ポンプ	INV1	No.1ばっ気ポンプ用電源			AL13	ばっ気盤(第2室)用電源		
8	水中ポンプ装置	26	砂埃吸出しポンプ用電源	INV2	No.2ばっ気ポンプ用電源			AL14	ばっ気盤(第2室)用電源		
9	No.1 鉄屑移送ポンプ	27	砂埃吸出しポンプ用電源	INV3	No.3ばっ気ポンプ用電源			A_15	排水ポンプ用電源		
10	No.2 鉄屑移送ポンプ	28	汚泥移送ポンプ用電源					AL16	バッチ計装盤		
11	ばっ気盤(第1室)用電源	29	ばっ気盤(第1室)用電源					AL17	予 備		
12	ばっ気盤(第2室)用電源	30	ばっ気盤(第2室)用電源					AL18	予 備		

図地盤子盤仕様

1. 鋼板製室内壁用型(47)
2. 鋼板製室内壁用型(47)
3. 鋼板製室内壁用型(47)
4. 鋼板製室内壁用型(47)
5. 鋼板製室内壁用型(47)


※表示パネルの位置は、監督員と協議により決定すること。

上加太地区 (4/6)


動力制御盤・計装盤仕様

1. 鋼板製室内自立閉鎖型 (SS400)
2. 鋼板製室内自立閉鎖型 (SS400)
3. 鋼板製室内自立閉鎖型 (SS400)
4. 鋼板製室内自立閉鎖型 (SS400)
5. 鋼板製室内自立閉鎖型 (SS400)
6. 鋼板製室内自立閉鎖型 (SS400)
7. 鋼板製室内自立閉鎖型 (SS400)

図 面 の 名 称		図 面 番 号
動力制御盤・監視盤図		E-11
縮 尺 S=1/10		
測 量	平成 年 月 日	
設 計		
製 図		
校 対		

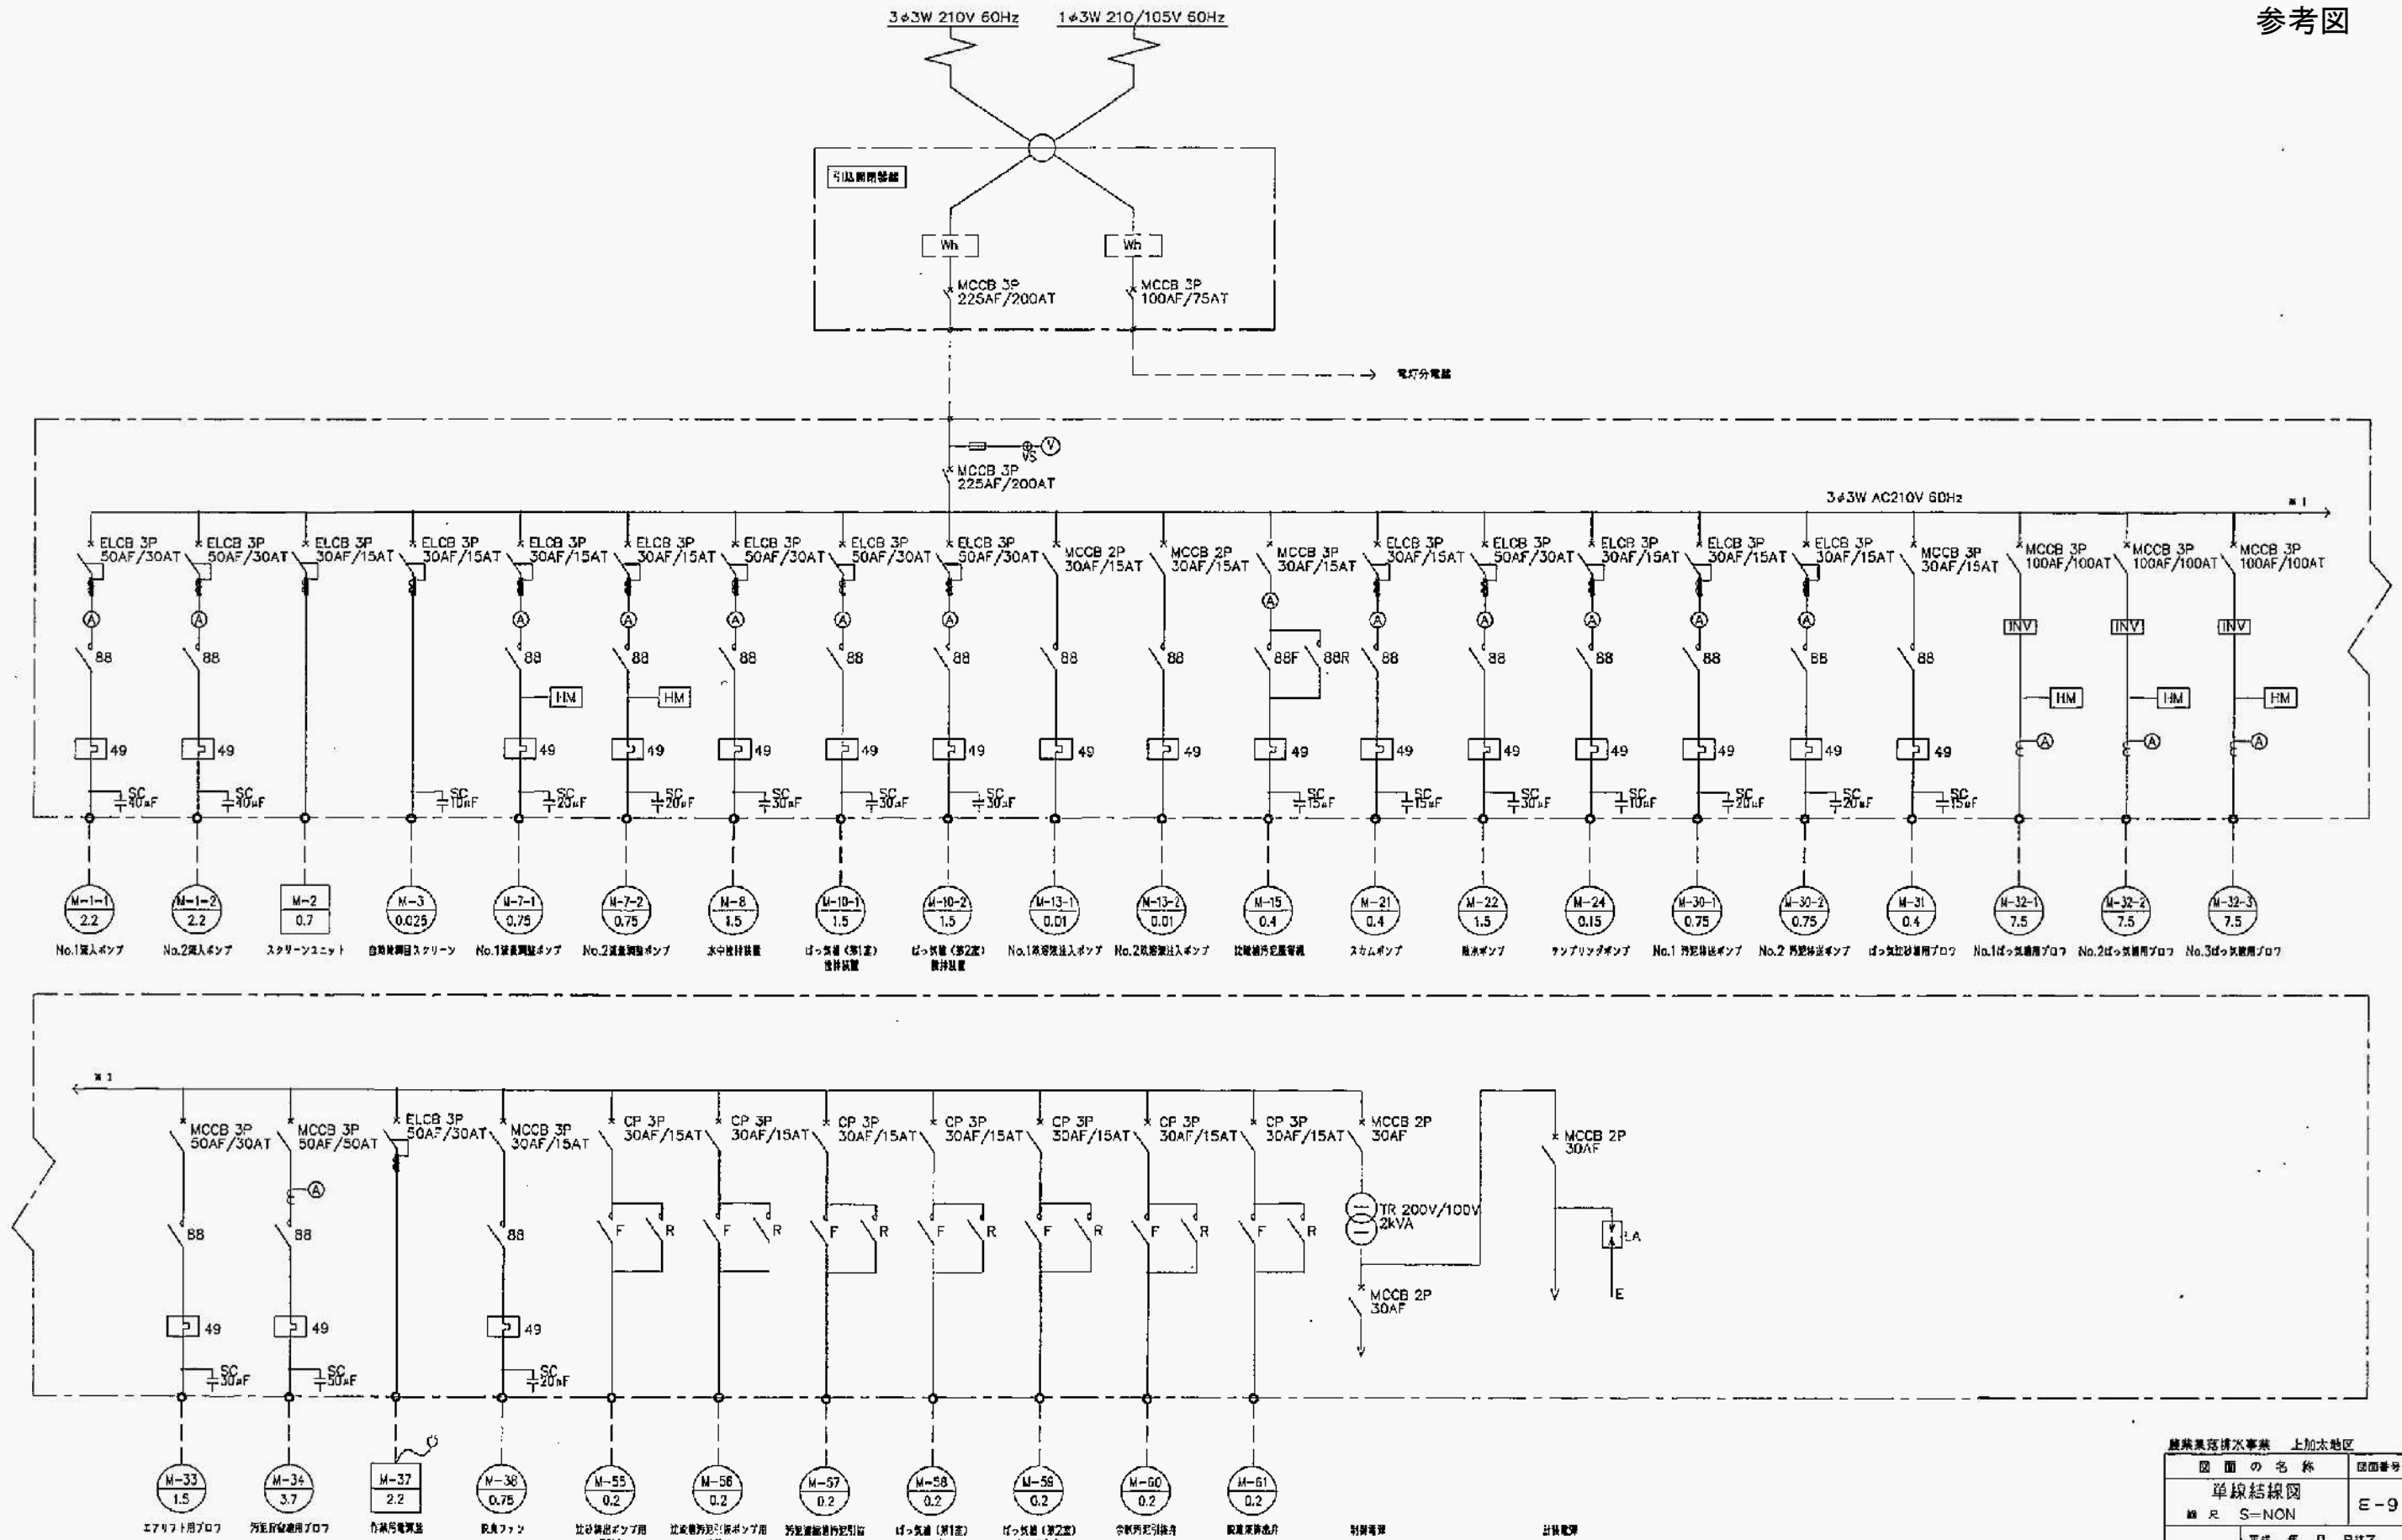

上加水地区	
図 名	単線結線図
図 号	E-9
測 量	平成 年 月 日終了
設 計	
製 図	
検 査	

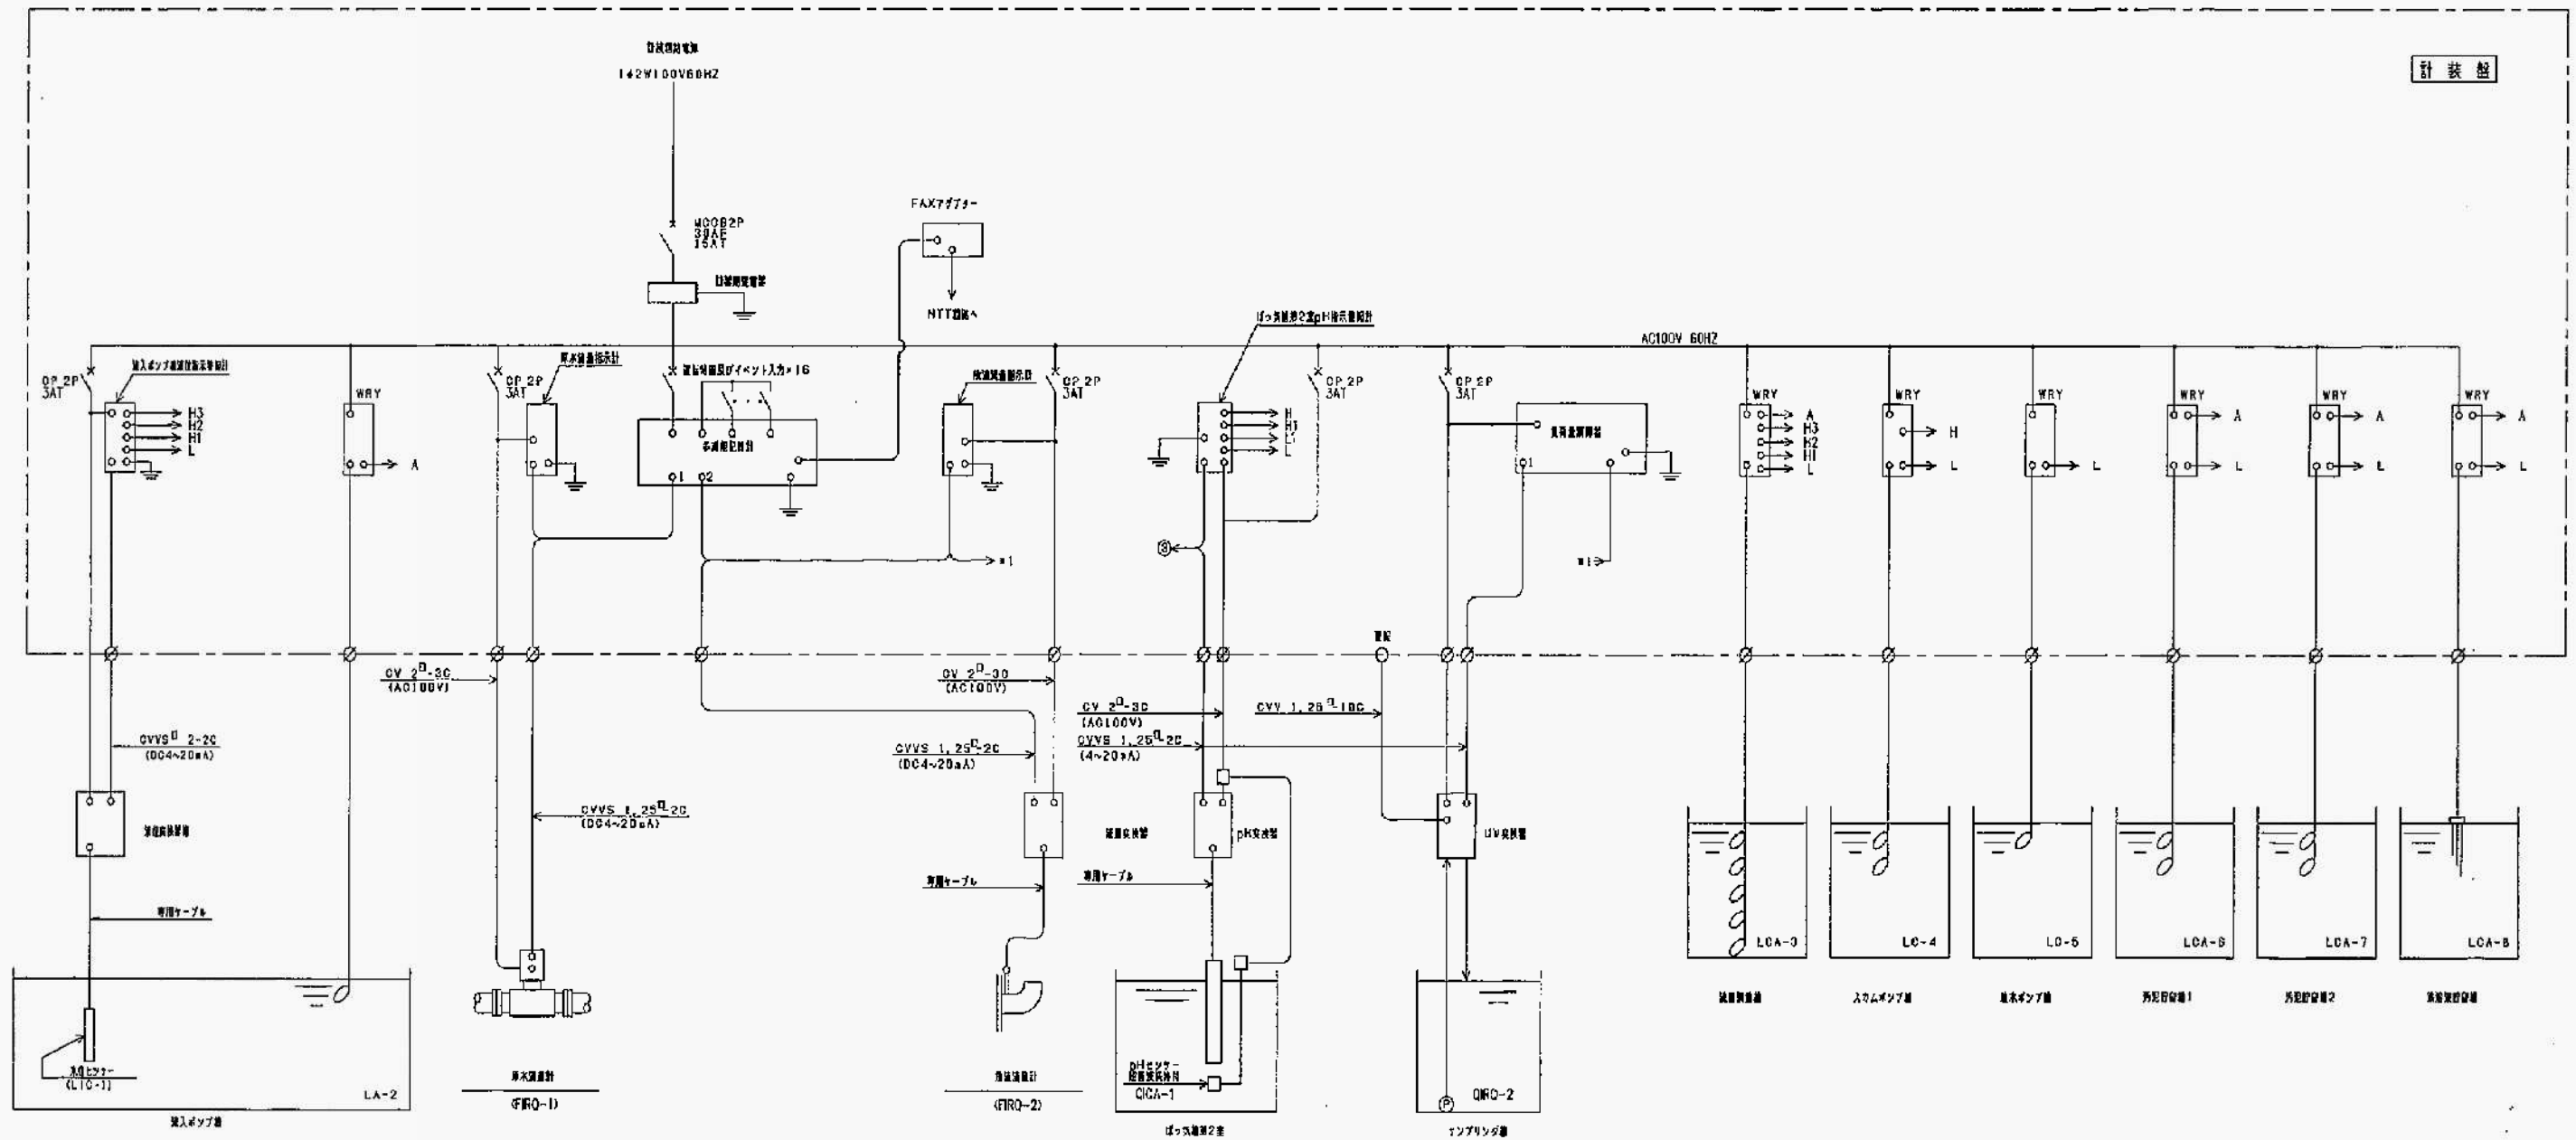

計 裝 系 統 図