


位置図


A1 S=1:2,500  
A3 S=1:5,000

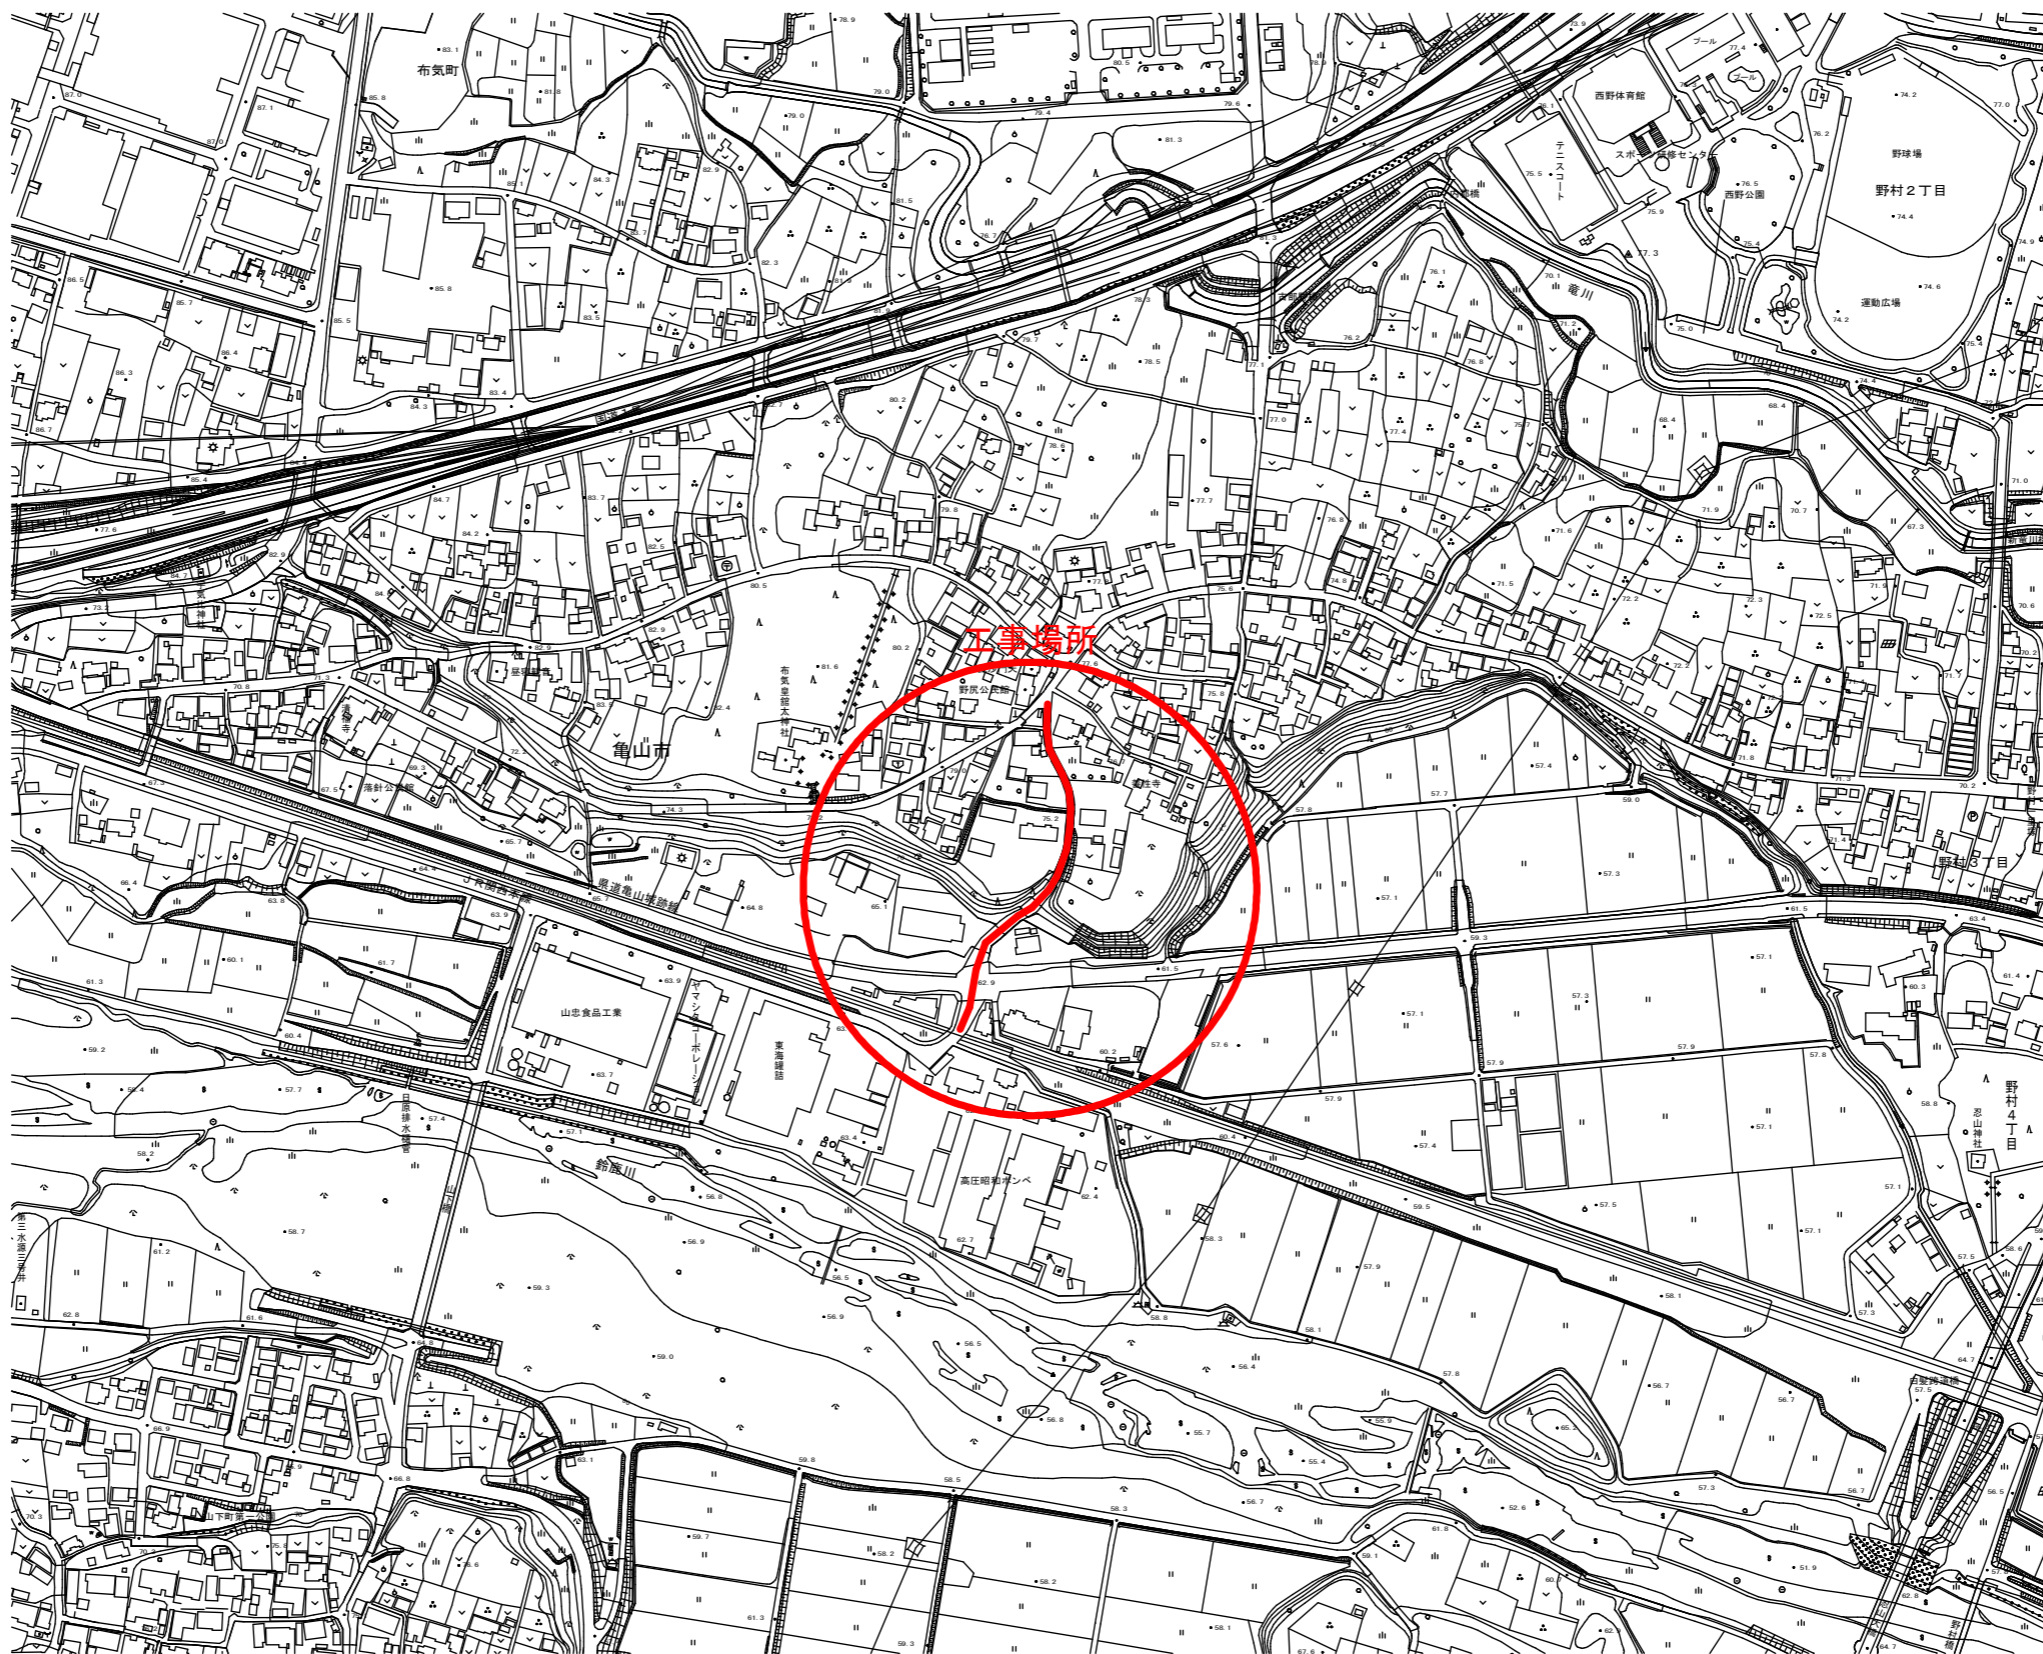

工事名	布気町地内(市道野尻9号線ほか) 送水管布設工事		
図面名	位置図		
作成年月日	令和 年 月		
縮尺	A1 1:2,500 A3 1:5,000	図面番号	1 / 7
会社名			
事業者名	亀山市 上下水道部 上水道課		

平面図(1)

A1 S=1:250  
A3 S=1:500

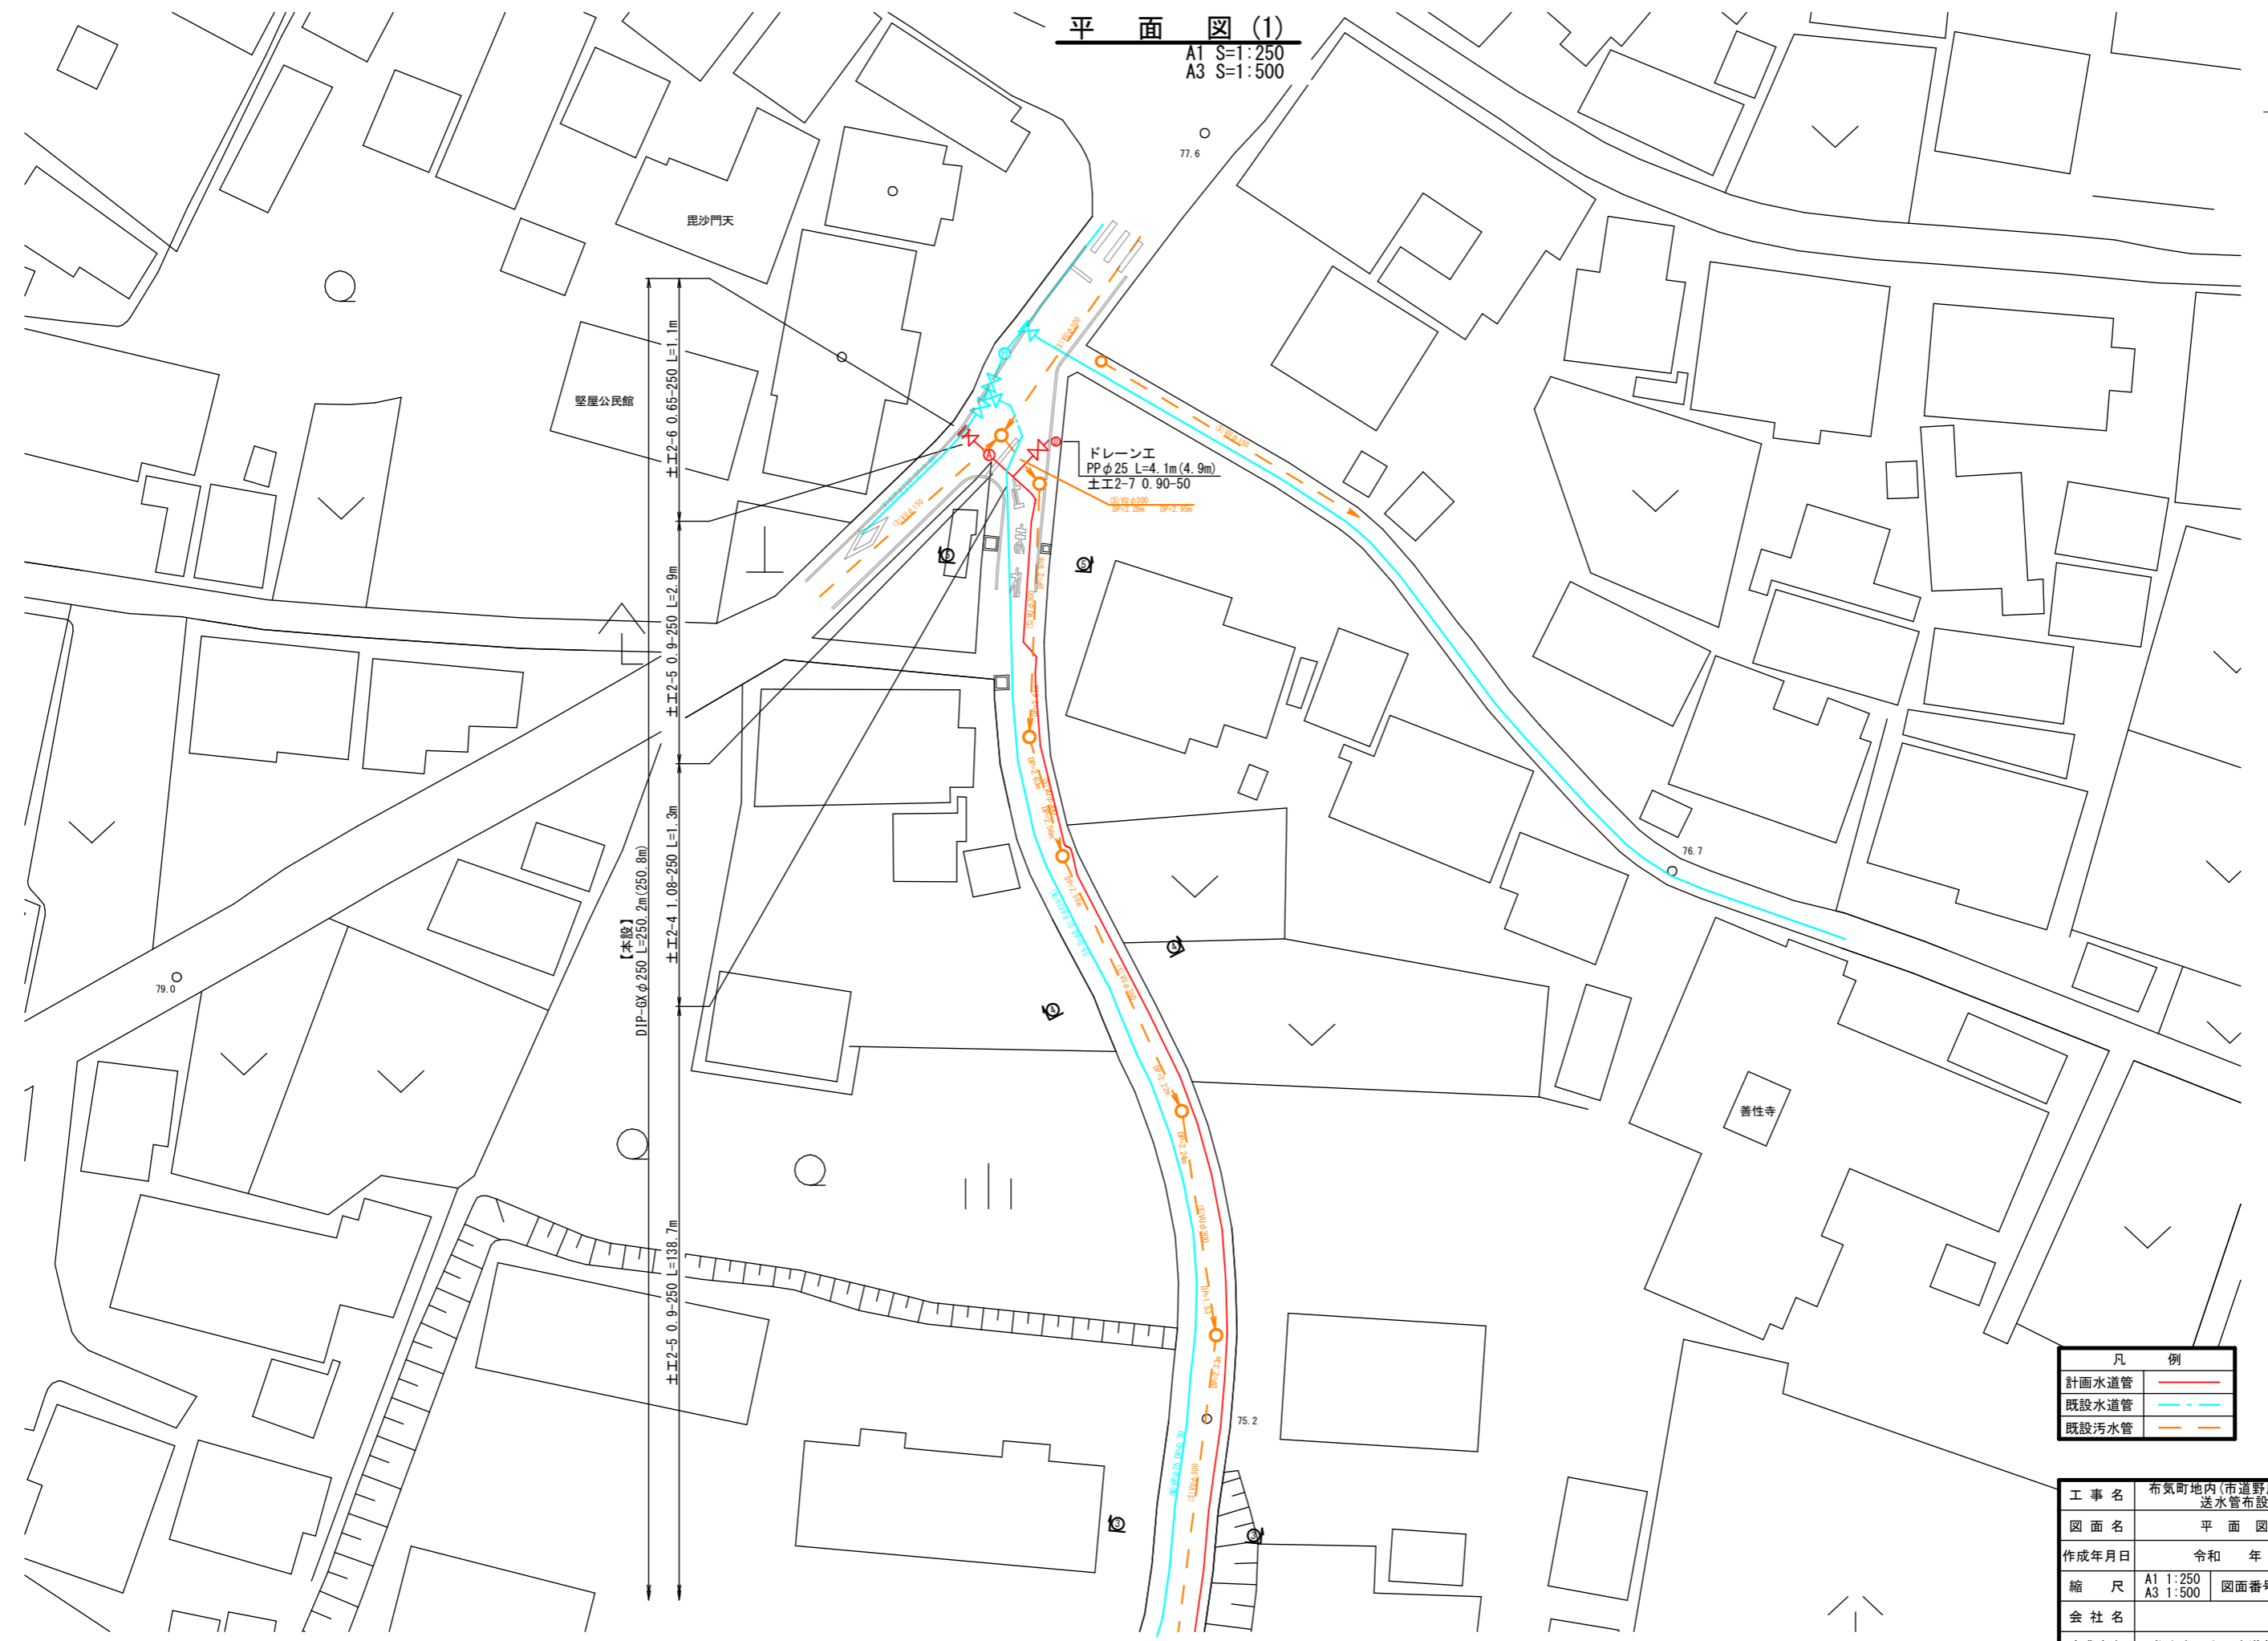

【本設】  
DIP-GY φ250 L=250.2m (250.8m)  
±E2-4 1.08-250 L=1.3m  
±E2-5 0.9-250 L=138.7m


ドレーンエ  
PP φ25 L=4.1m (4.9m)  
±E2-7 0.90-50  
S1 YU φ300  
DP=3.25m DP=2.95m

凡 例	
計画水道管	— (Red line)
既設水道管	- - - (Cyan dashed line)
既設汚水管	— (Orange line)

工事名	布気町地内(市道野原9号線ほか)送水管布設工事		
図面名	平面図(1)		
作成年月日	令和 年 月		
縮 尺	A1 1:250 A3 1:500	図面番号	2 / 7
会社名			
事業者名	亀山市 上下水道部 上水道課		

平面図(2)

A1 S=1:250  
A3 S=1:500

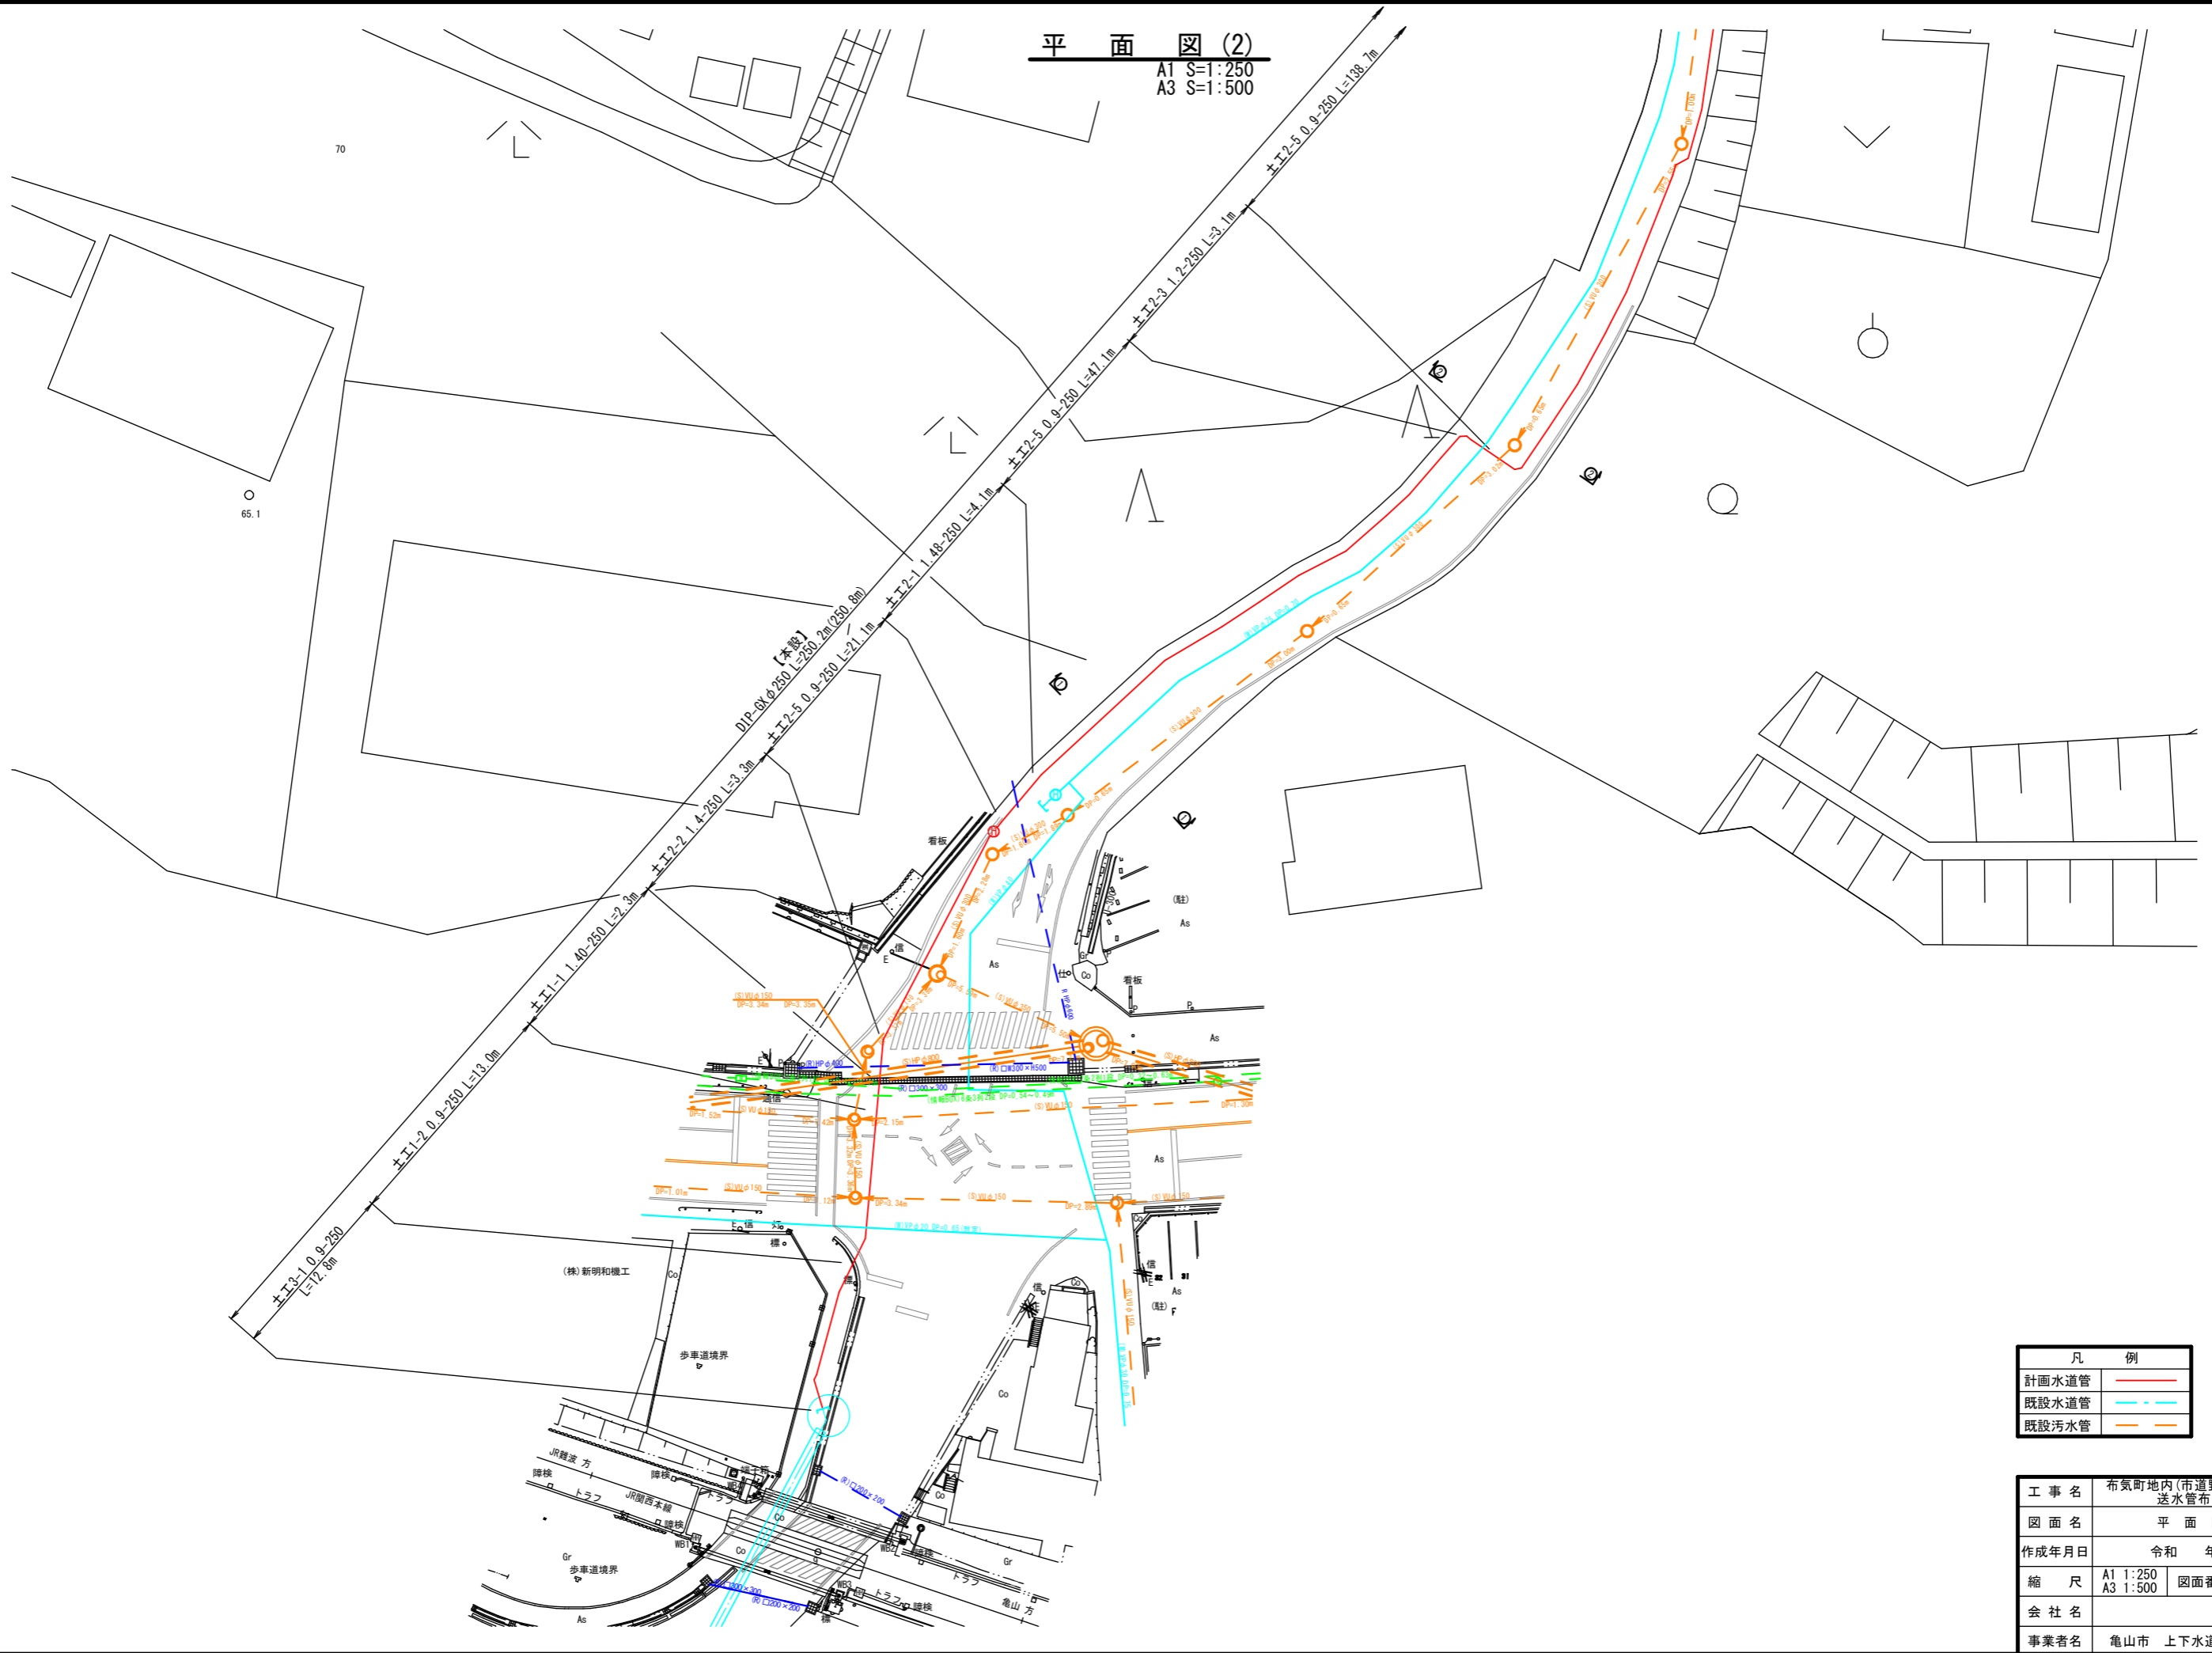

凡 例	
計画水道管	— (Red line)
既設水道管	- - - (Cyan dashed line)
既設污水管	— (Orange line)


工事名	布気町地内(市道野原9号線ほか)送水管布設工事		
図面名	平面図(2)		
作成年月日	令和 年 月		
縮 尺	A1 1:250 A3 1:500	図面番号	3 / 7
会社名			
事業者名	亀山市 上下水道部 上水道課		







# 土工標準図

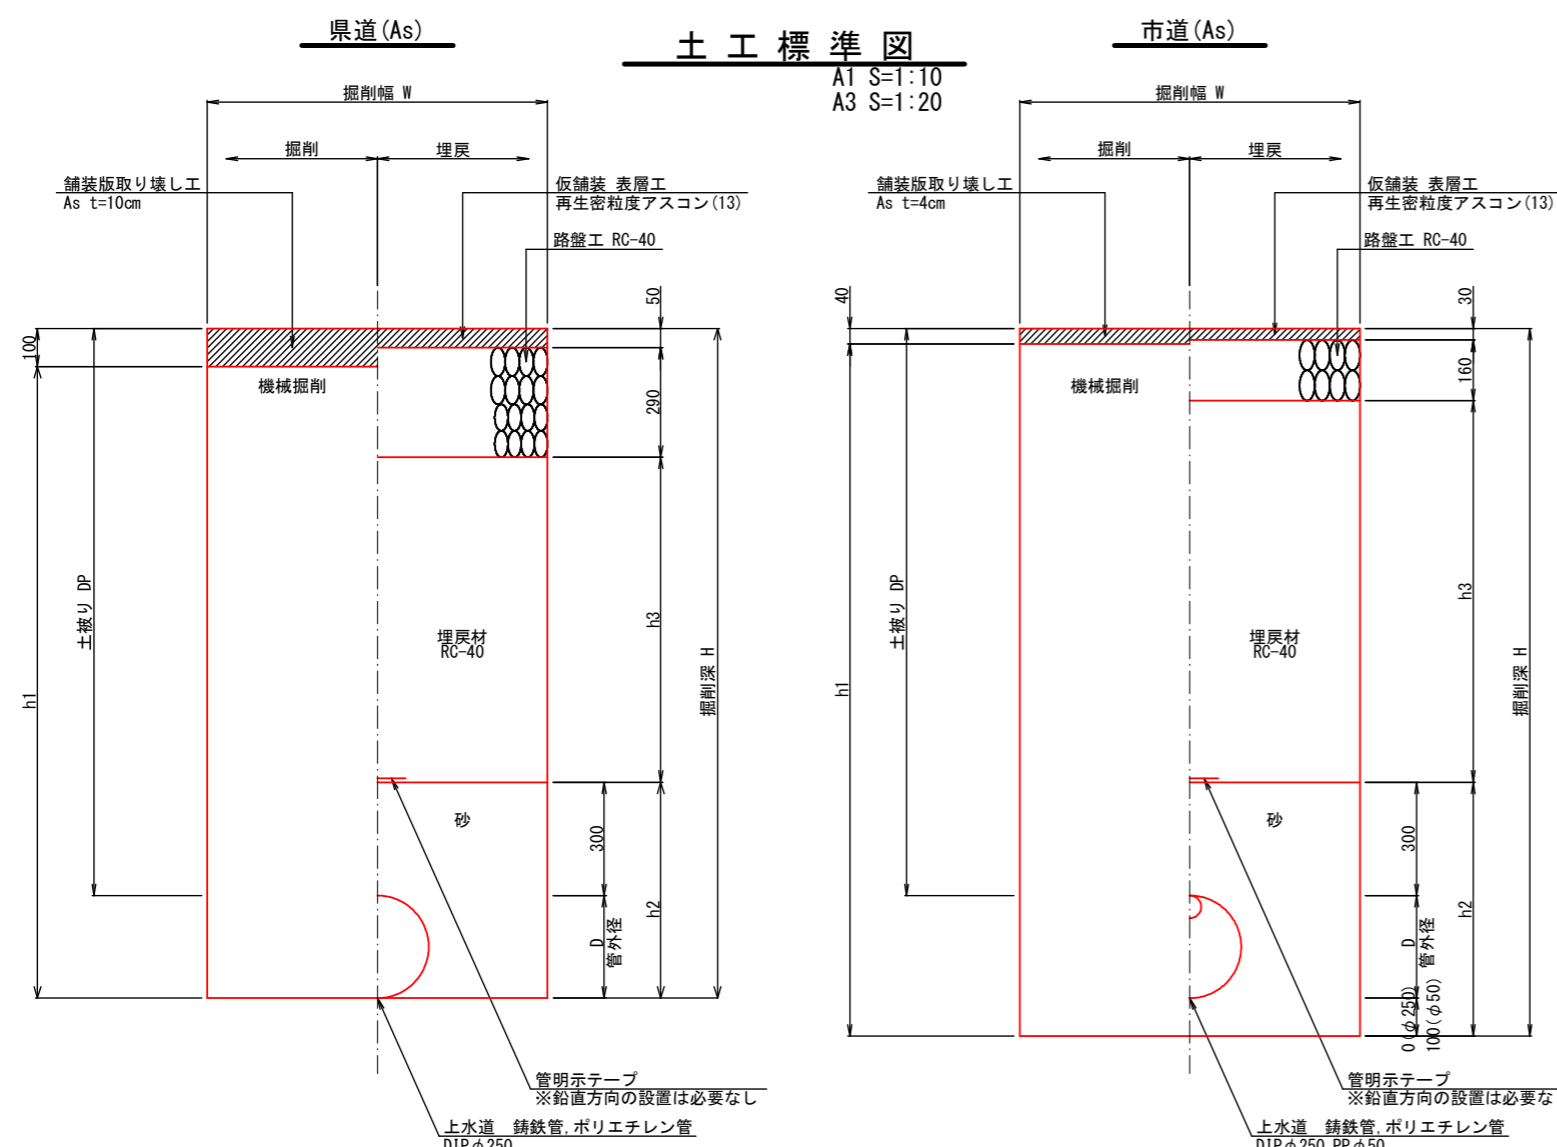

寸法表

土エタイプ	管種	呼び径	管外径 D	土被り DP	掘削幅 W	掘削深 H	h1	h2	h3	備考
土エ3-1	DIP	250	272	900	650	1172	1142	572	470	本設管



寸法表

土エタイプ	管種	呼び径	管外径 D	土被り DP	掘削幅 W	掘削深 H	h1	h2	h3	備考
土エ1-1	DIP	250	272	1400	900	1672	1572	572	760	本設管
土エ1-2	DIP	250	272	900	650	1172	1072	572	260	本設管


寸法表

土エタイプ	管種	呼び径	管外径 D	土被り DP	掘削幅 W	掘削深 H	h1	h2	h3	備考
土エ2-1	DIP	250	272	1480	900	1752	1712	572	990	本設管
土エ2-2	DIP	250	272	1400	900	1672	1632	572	910	本設管
土エ2-3	DIP	250	272	1200	650	1472	1432	572	710	本設管
土エ2-4	DIP	250	272	1080	650	1352	1312	572	590	本設管
土エ2-5	DIP	250	272	900	650	1172	1132	572	410	本設管
土エ2-6	DIP	250	272	650	650	922	882	572	160	本設管
土エ2-7	PP	50	60	900	600	1060	1020	460	410	ドレーン

# 市道歩道(As)

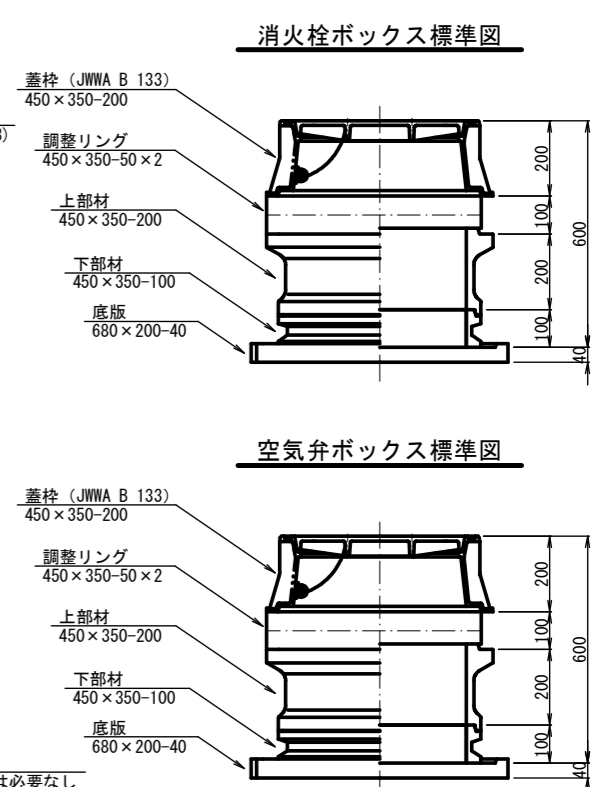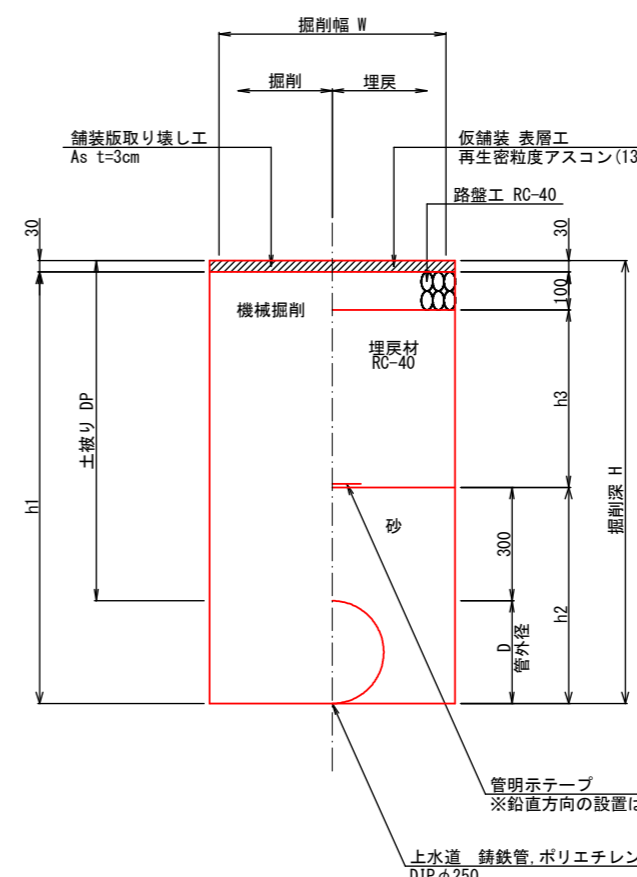


# 土留工標準図

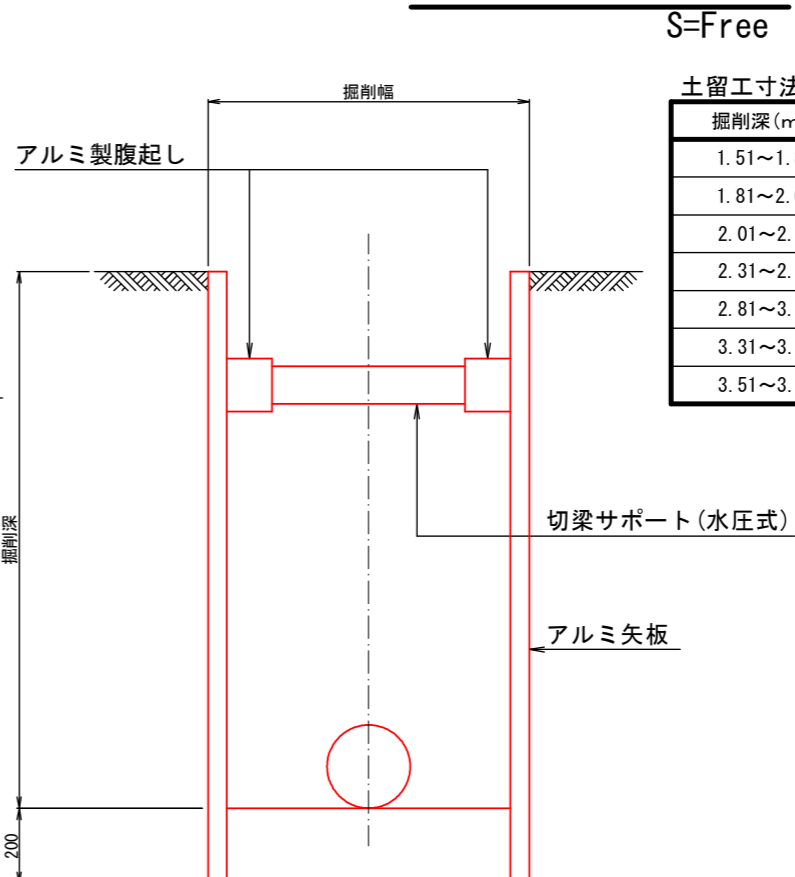


土留工寸法表

掘削深(m)	矢板長(m)	支保工段数
1.51~1.80	2.00	1
1.81~2.00	2.50	1
2.01~2.30	2.50	2
2.31~2.80	3.00	2
2.81~3.30	3.50	2
3.31~3.50	4.00	2
3.51~3.80	4.00	3


# 仕切弁標準図

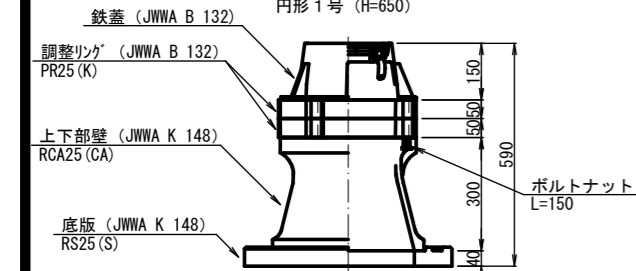


# 仕切弁(鉄蓋)参考図

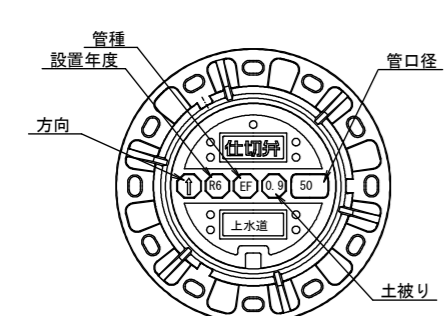


# 弁筐標準図

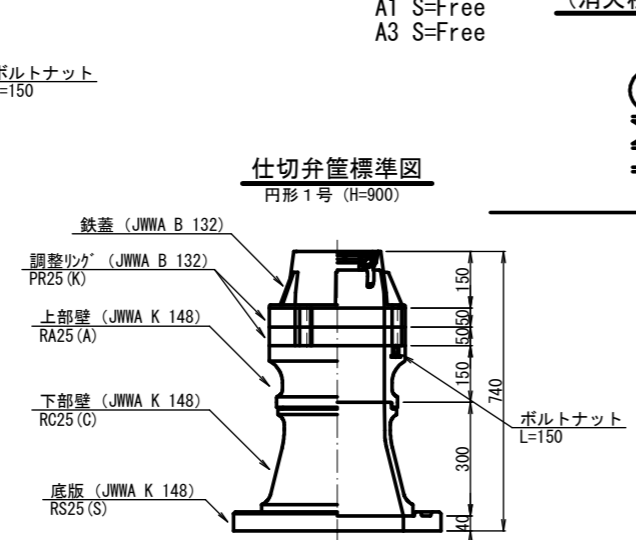

# (消火栓工法図)

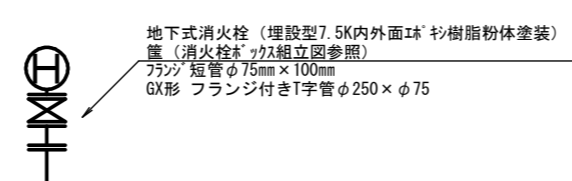

# (空気弁工法図)

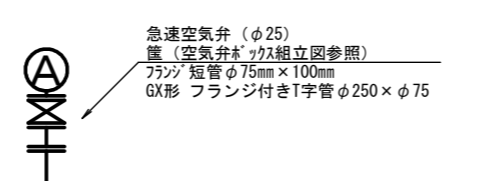

※情報項目の数は5項目以上明示できるものとする。

工事名	布気町地内(市道野原9号線ほか) 送水管布設工事		
図面名	土工標準図, 弁筐標準図		
作成年月日	令和	年	月
縮尺	A1 1:10 A3 1:20	図面番号	7 / 7
会社名			
事業者名	亀山市 上下水道部 上水道課		