




工事名	小野白木線ほか 1 線舗装工事		
図面名	位置図（ 1 工区）		
作成年月日			
縮尺	1/10,000	図面番号	1 / 9
会社名			
事業者名	亀山市 建設部 建設管理課		




2 工区：能褒野西線

工事名	小野白木線ほか 1 線舗装工事		
図面名	位置図（2 工区）		
作成年月日			
縮尺	1/10,000	図面番号	2 / 9
会社名			
事業者名	亀山市 建設部 建設管理課		

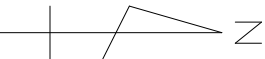


平面図

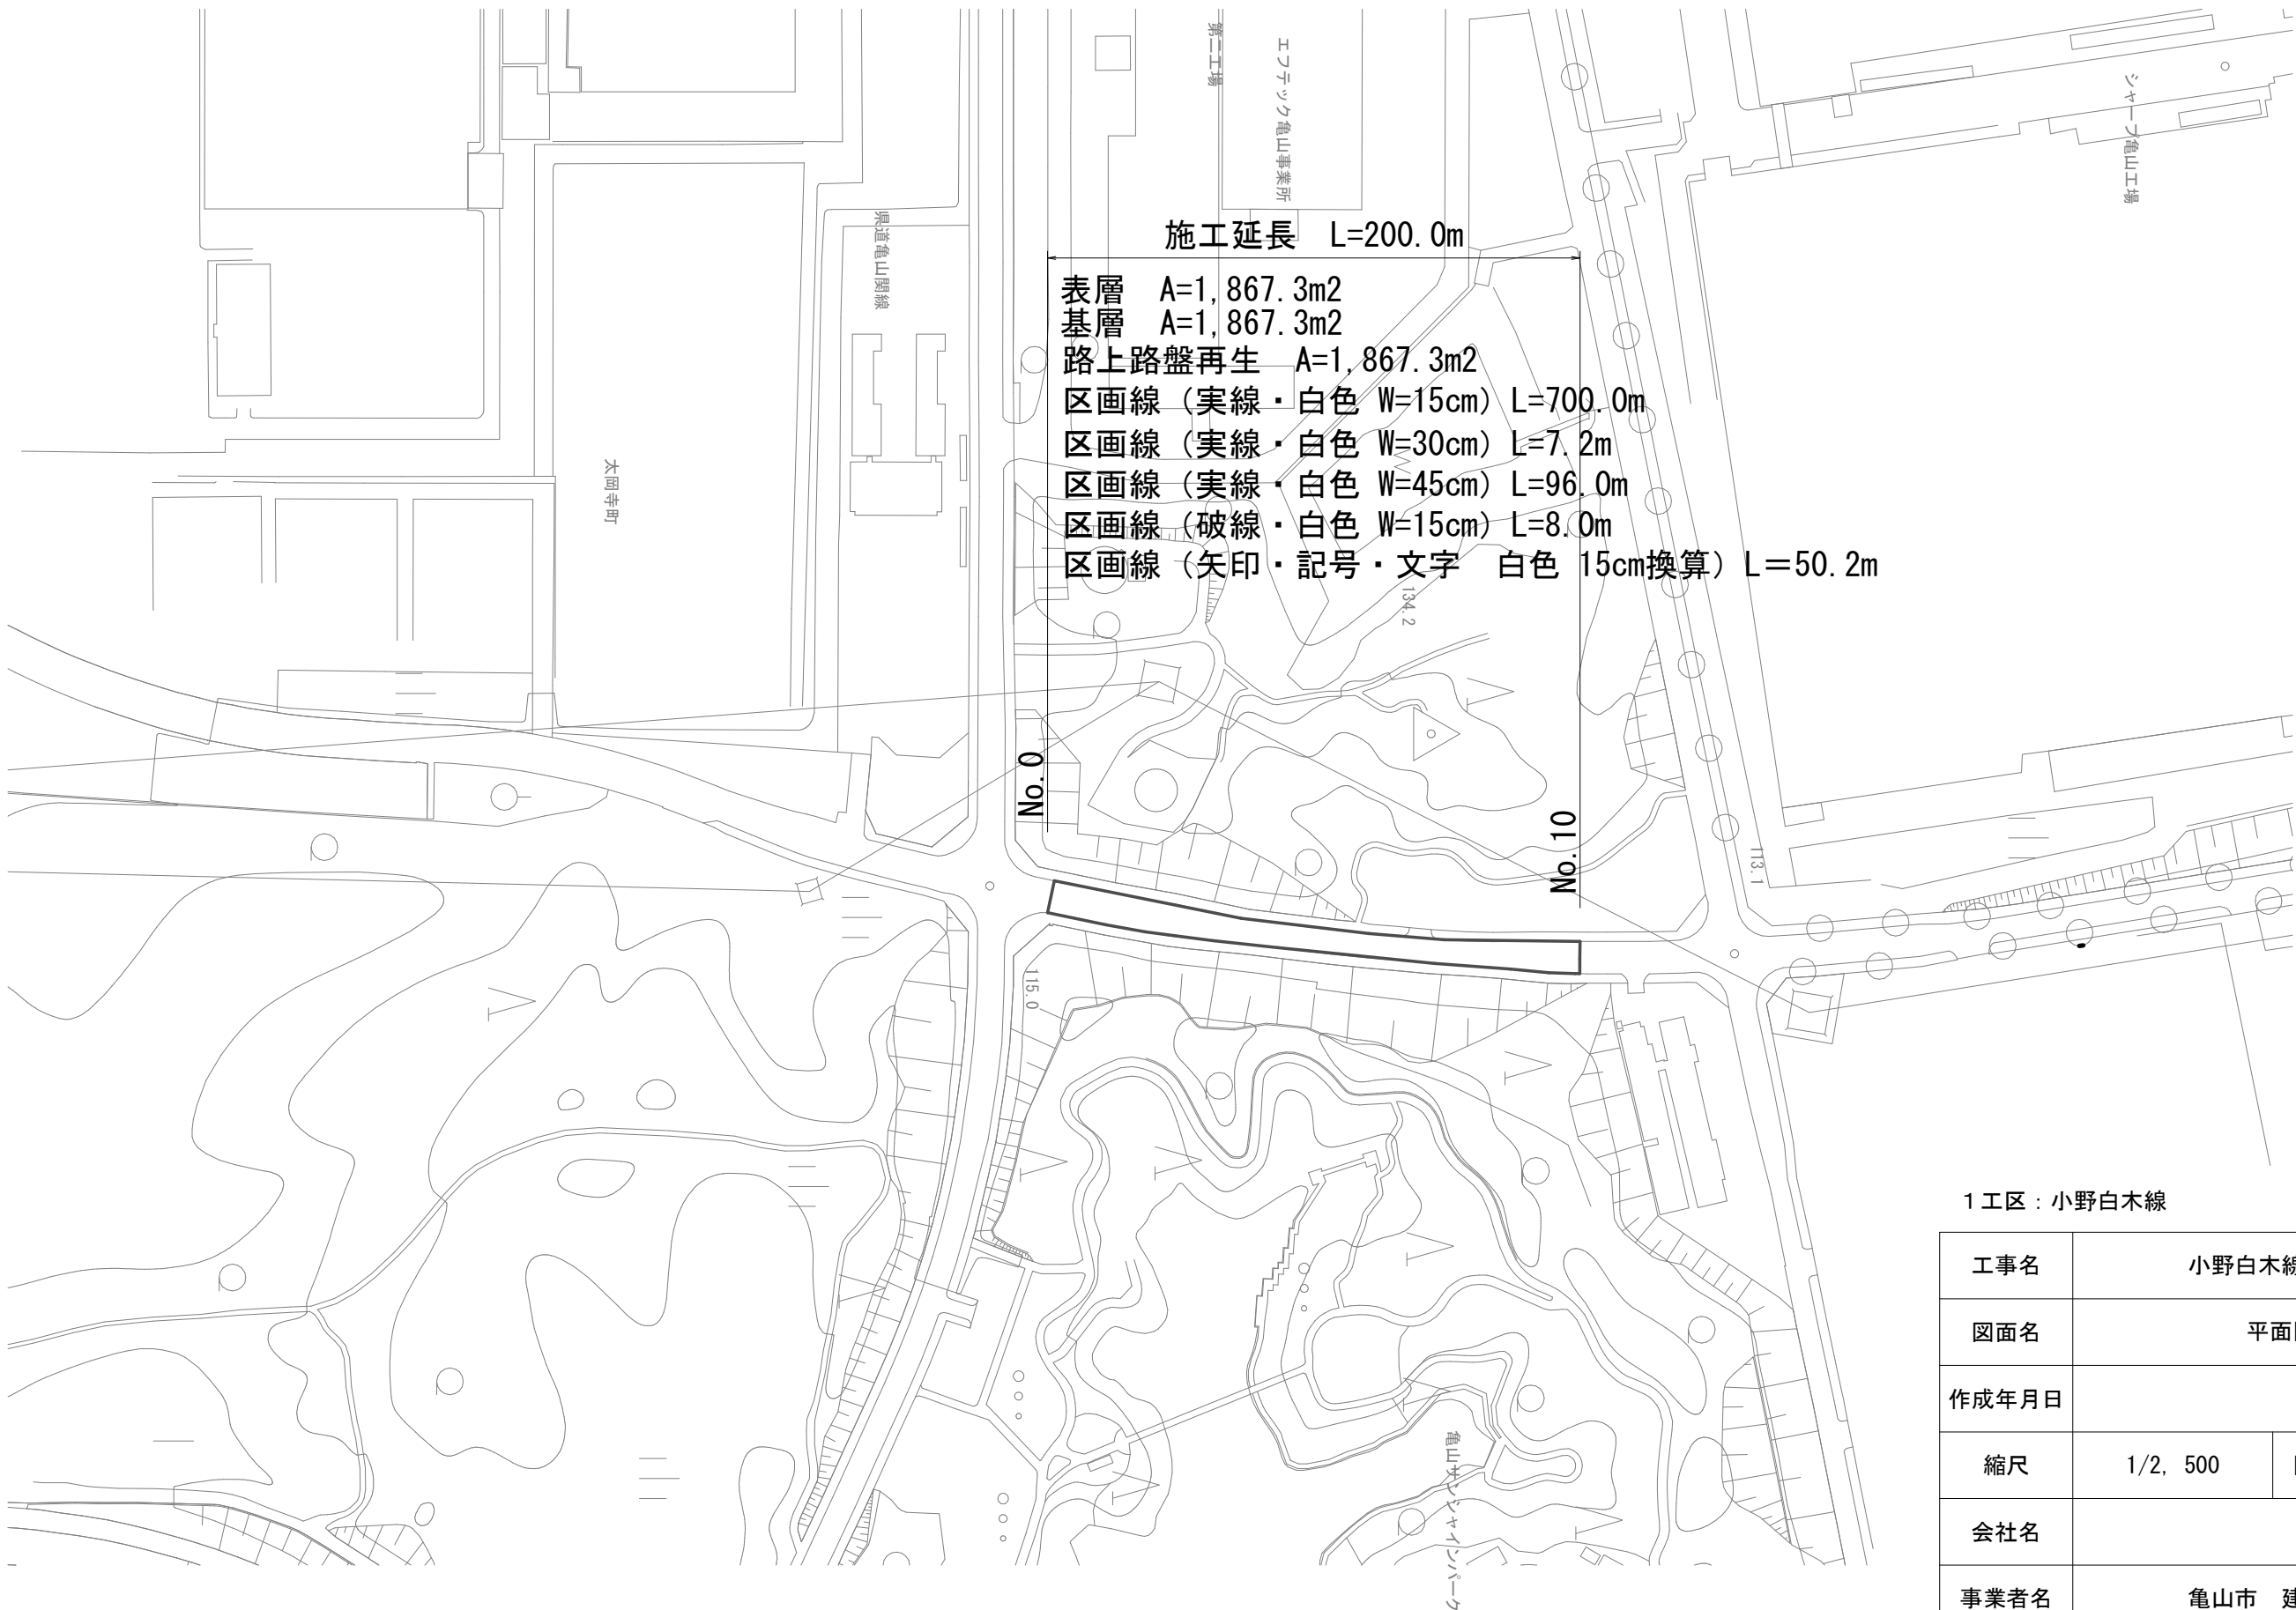

1工区：小野白木線

工事名	小野白木線ほか1線舗装工事		
図面名	平面図（1工区）		
作成年月日			
縮尺	1/2, 500	図面番号	3 / 9
会社名			
事業者名	亀山市 建設部 建設管理課		

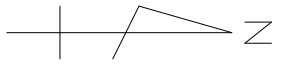


平面図



2 工区：能褒野西線


工事名	小野白木線ほか 1 線舗装工事		
図面名	平面図（2 工区）		
作成年月日			
縮尺	1/2, 500	図面番号	4 / 9
会社名			
事業者名	亀山市 建設部 建設管理課		

標準断面図
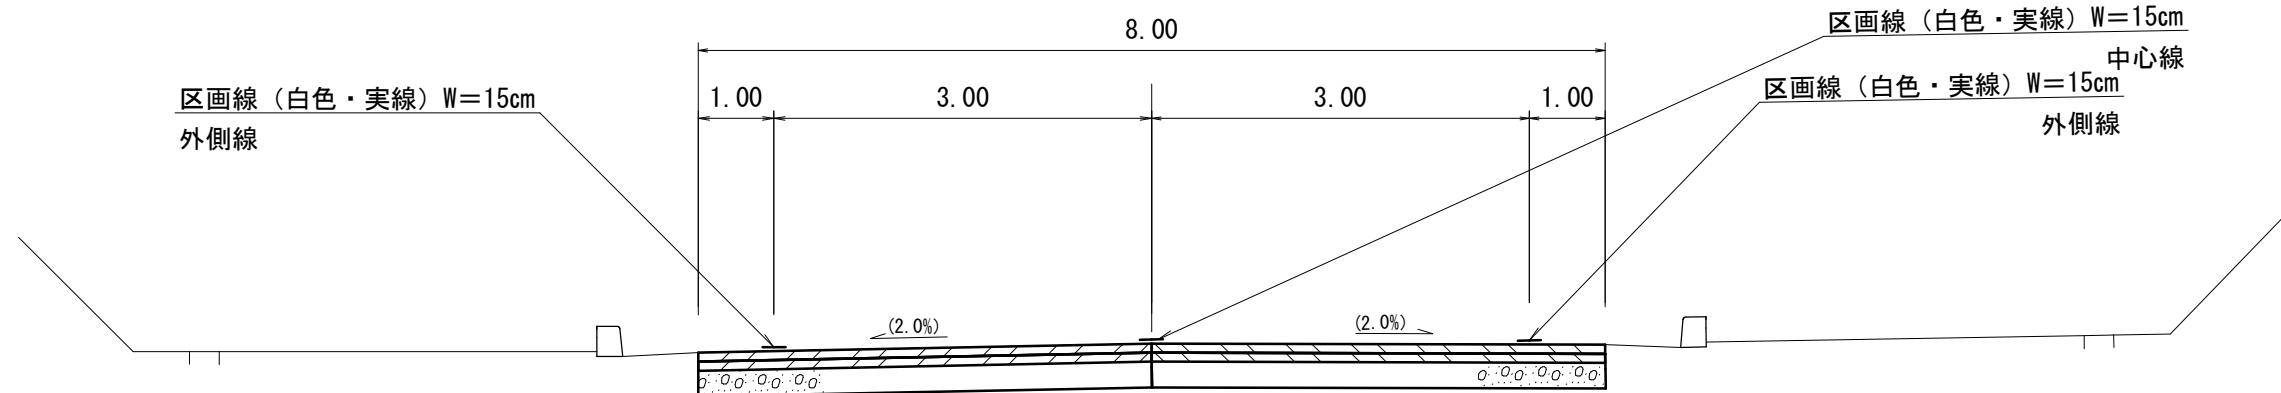
$$S=1/50$$


工 法 図

S=free

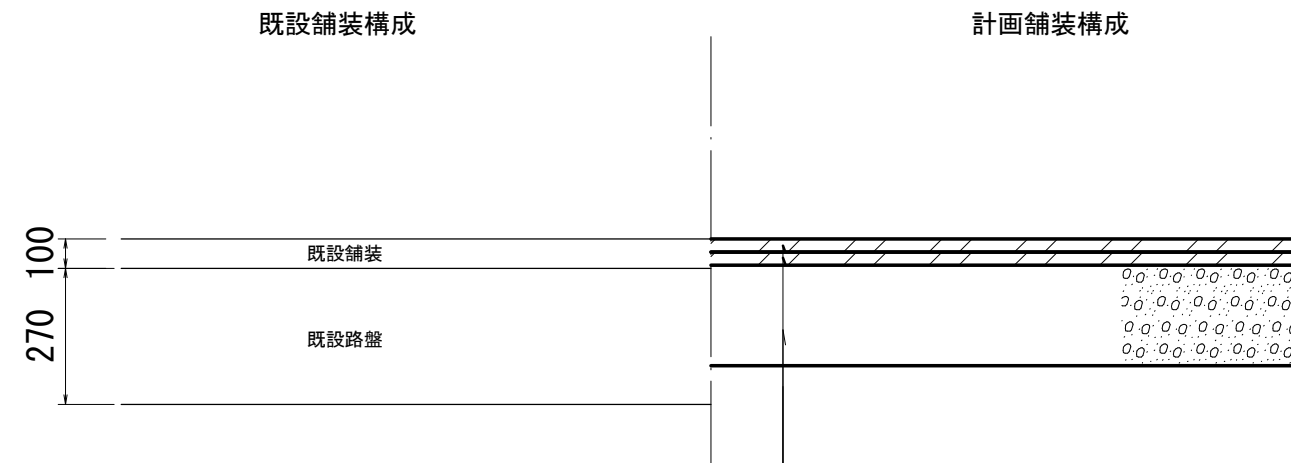

表層（耐流密粒度アスコン改質Ⅱ型（20）t=5cm）

基層（耐流粗粒度アスコン改質Ⅱ型（20）t=5cm）

路上路盤再生工（セメント混合厚 t=17cm）
（セメント添加量2.5%）

※設計CBR12


1 工区：小野白木線

※（ ）書き勾配は参考値とする。
※道路高・縦・横断勾配について、着手前に現地測量し、監督員に報告すること。

工事名	小野白木線ほか１線舗装工事		
図面名	標準断面図・工法図（１工区）		
作成年月日			
縮尺	図示	図面番号	５ / ９
会社名			
事業者名	亀山市 建設部 建設管理課		


標準断面図

S=1/50

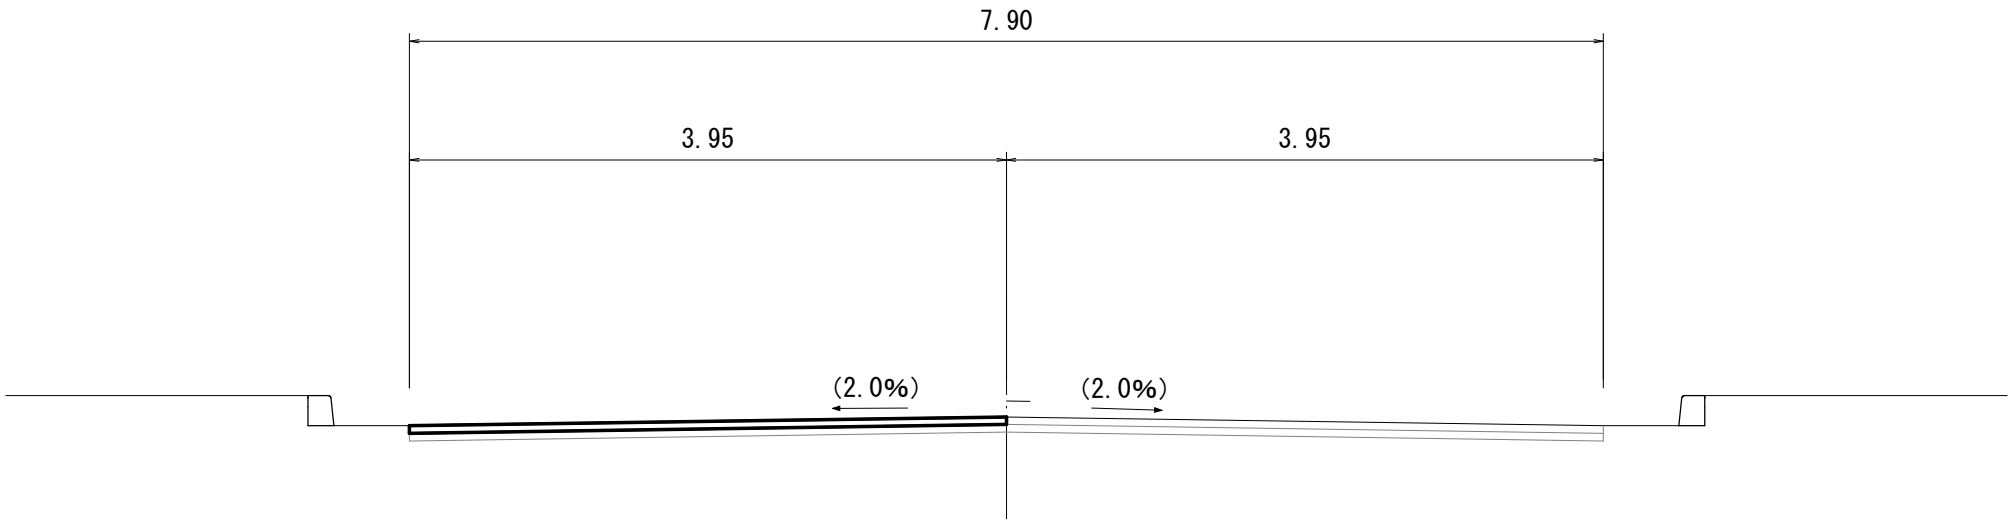

工 法 図

S=free

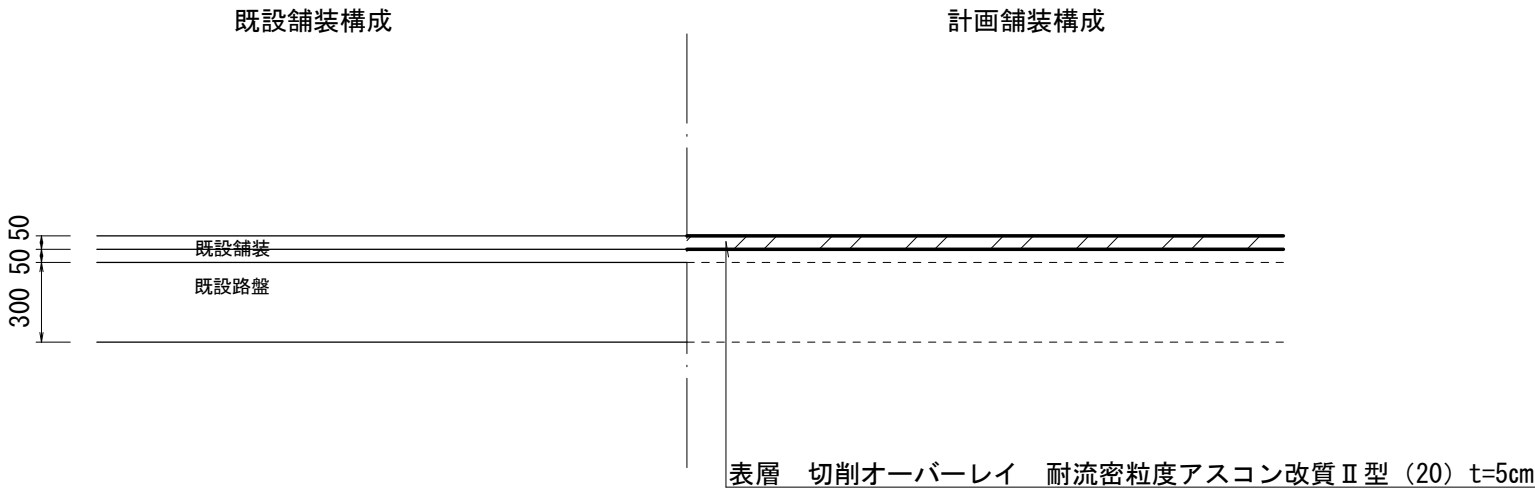


2 工区：能褒野西線

※（ ）書き勾配は参考値とする。
※道路高・縦・横断勾配について、着手前に現地測量し、監督員に報告すること。

工事名	小野白木線ほか 1 線舗装工事		
図面名	標準断面図・工法図（2 工区）		
作成年月日			
縮尺	図示	図面番号	6 / 9
会社名			
事業者名	亀山市 建設部 建設管理課		

舗装展開図

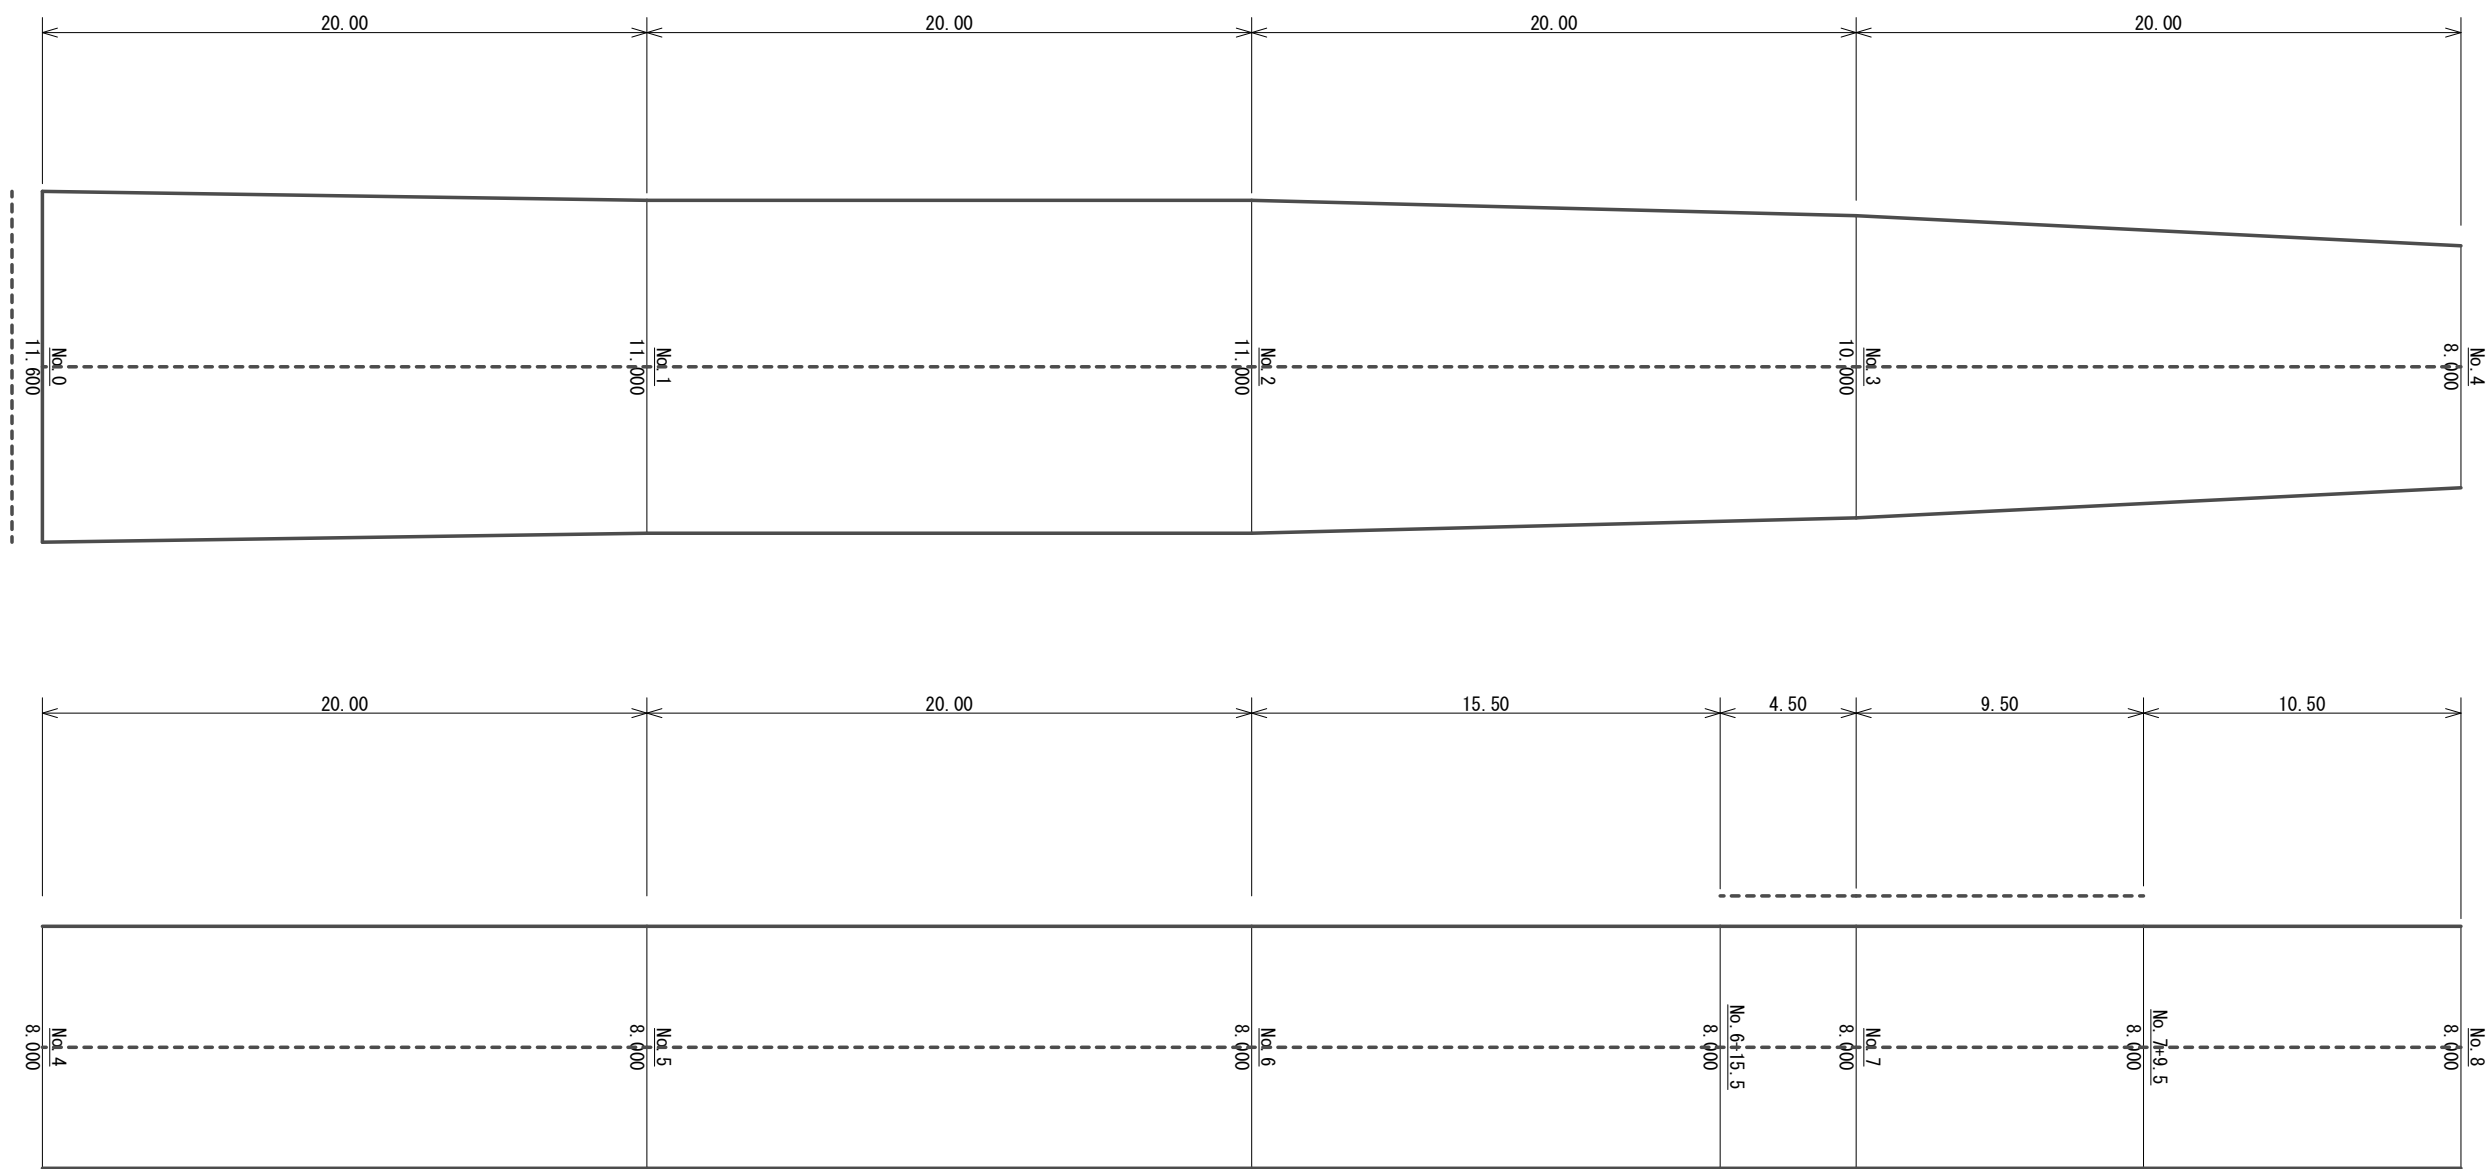


1 工区：小野白木線

※破線は、舗装版切断を示す。

工事名	小野白木線ほか 1 線舗装工事		
図面名	舗装展開図（1 工区）		
作成年月日			
縮尺	1/250	図面番号	7 / 9
会社名			
事業者名	亀山市 建設部 建設管理課		

舗装展開図

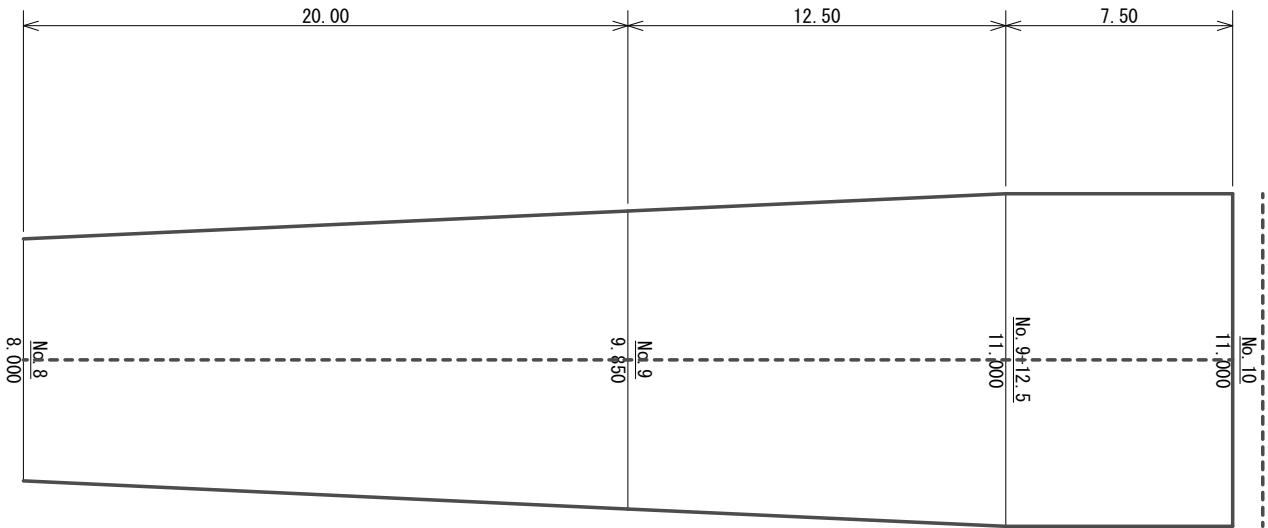


1 工区：小野白木線

※破線は、舗装版切断を示す。

工事名	小野白木線ほか 1 線舗装工事		
図面名	舗装展開図（1 工区）		
作成年月日			
縮尺	1/200	図面番号	8 / 9
会社名			
事業者名	亀山市 建設部 建設管理課		

舗装展開図

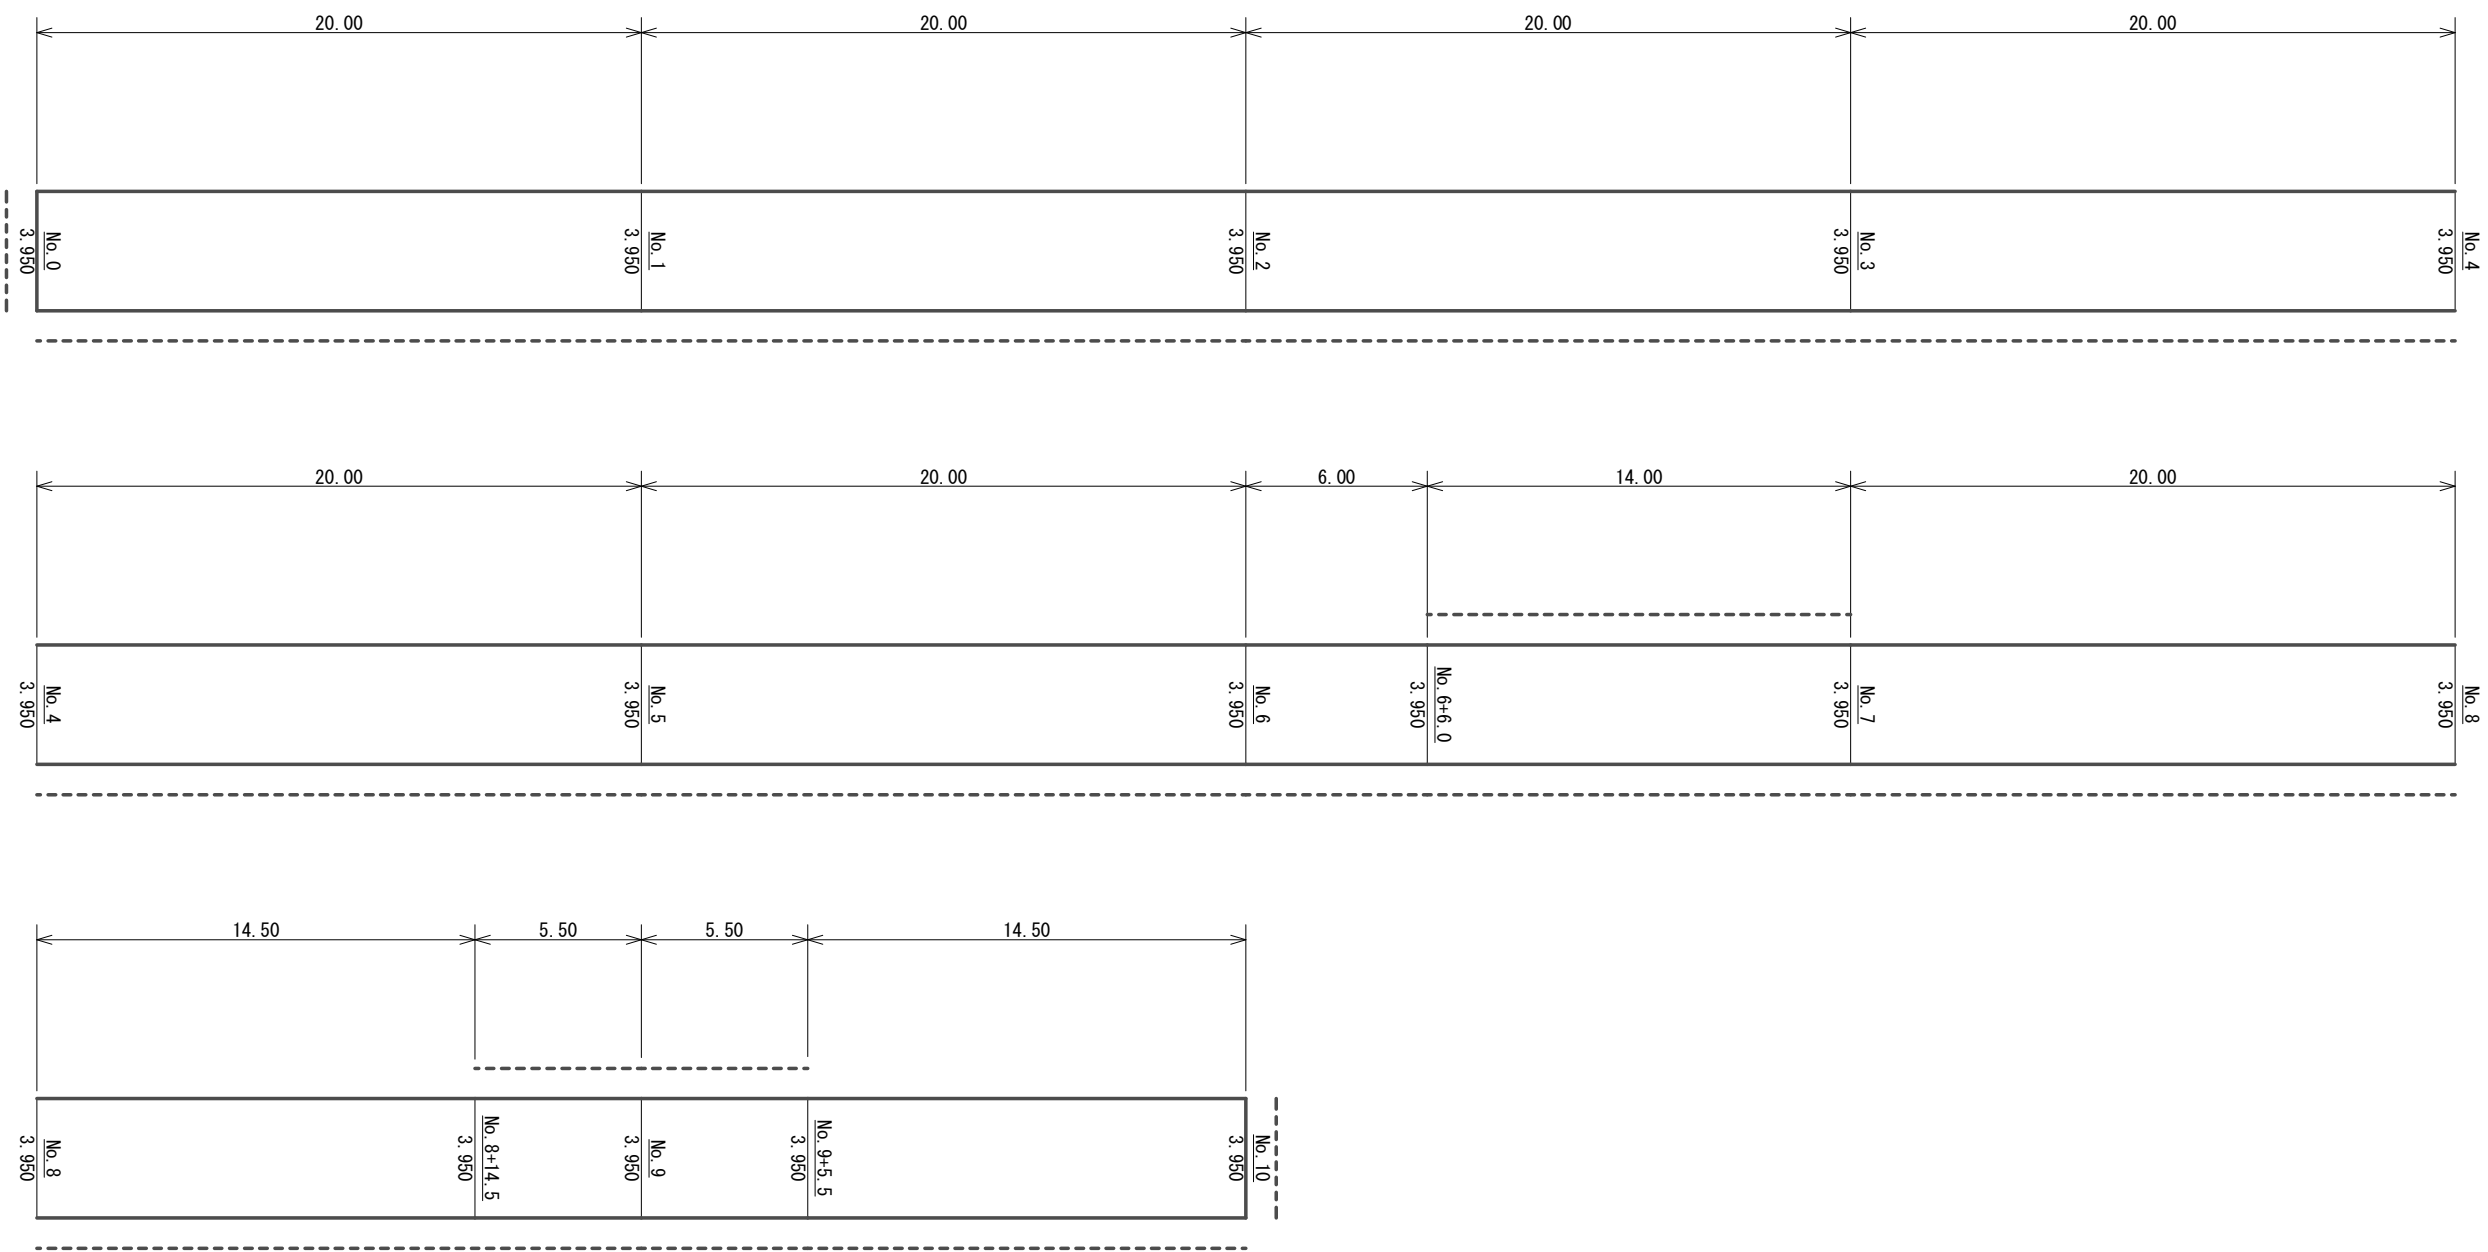

2 工区：能褒野西線

※破線は、舗装版切断を示す。

工事名	小野白木線ほか 1 線舗装工事		
図面名	舗装展開図（2 工区）		
作成年月日			
縮尺	1/250	図面番号	9 / 9
会社名			
事業者名	亀山市 建設部 建設管理課		