

位置図




S=1:10,000



工 事 名	井田川・能褒野処理分区舗装復旧工事(その1)
処理分区名	井田川・能褒野処理分区
工事箇所	亀山市 田村町ほか1地区
名 称	位置図
縮 尺	S=1:10,000
図面番号	1

平面図(田村地区)(1)

S=1:500

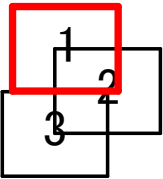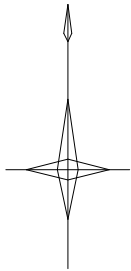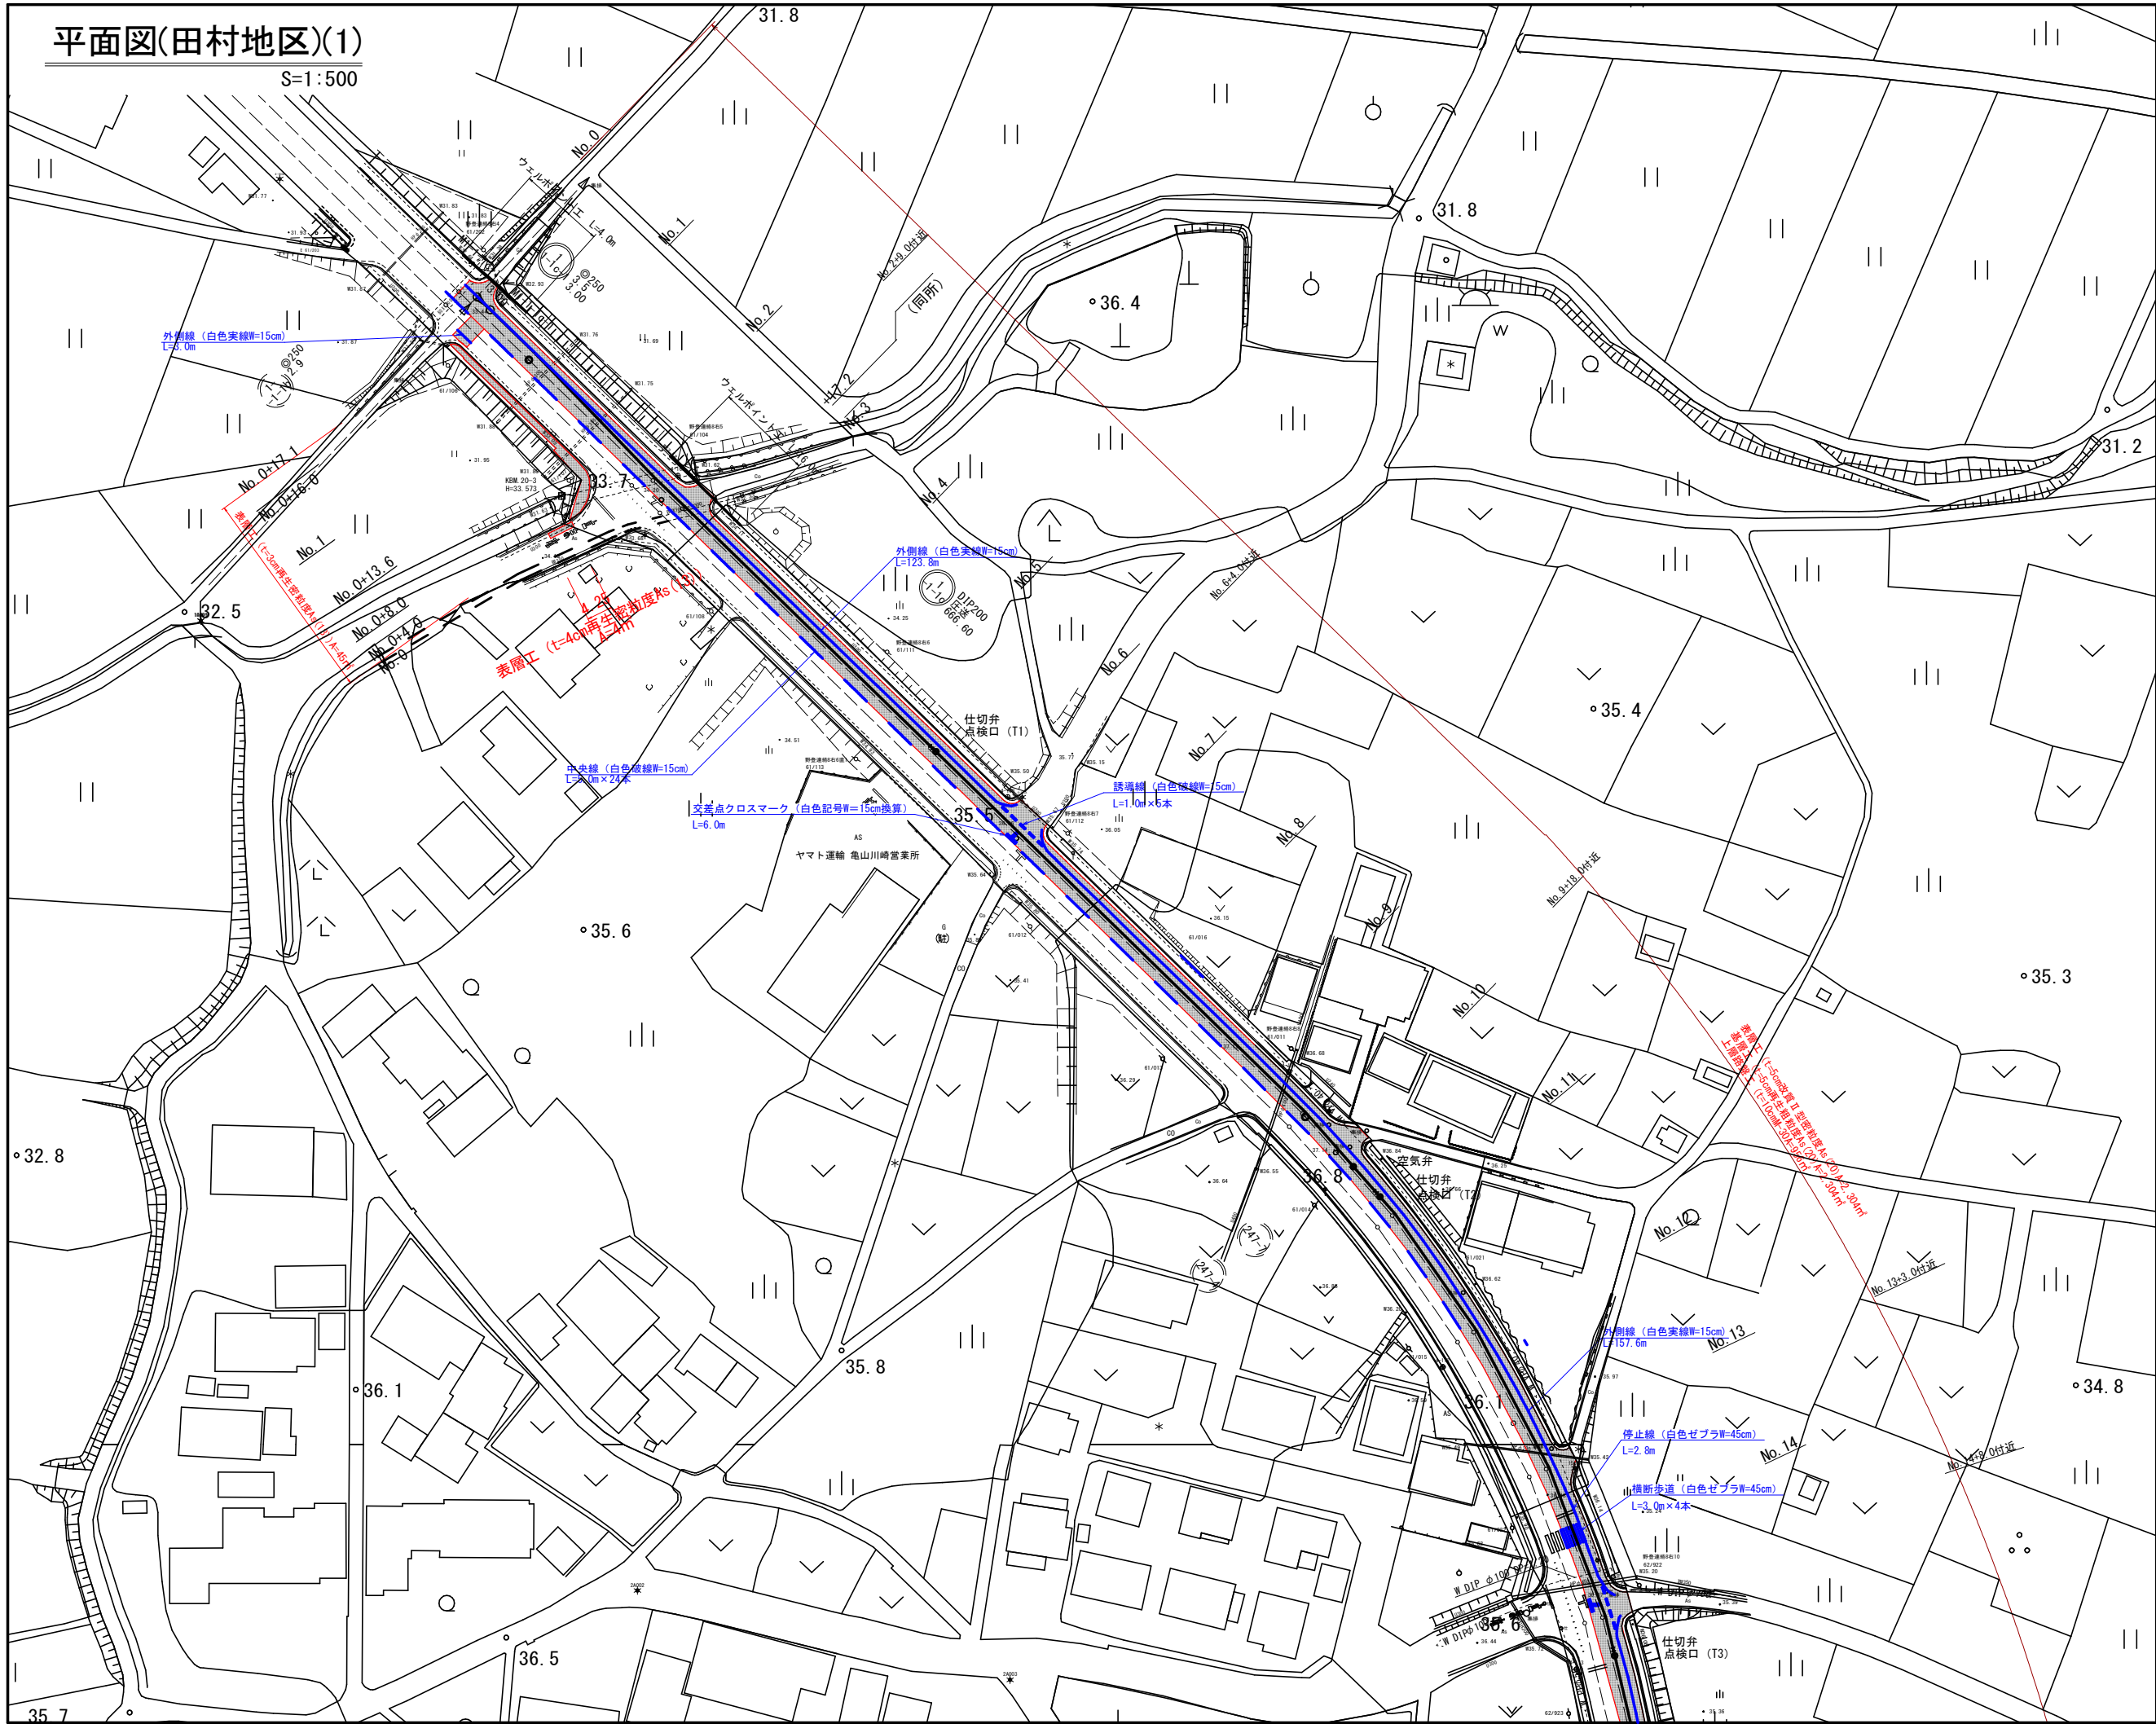




舗装復旧
区画線復旧

凡 例			
○	組立0号マンホール	→	設計管渠 (自然流下)
○	組立1号マンホール	→	設計管渠 (圧送)
○	組立2号マンホール	→	既 設 管 渠
○	組立A1号マンホール	→	将来計画管渠
○	レジンコンクリート製マンホール	→	水 道
○	組立内径600mmマンホール	→	ガ ス
○	埋設電化ビニル製マンホール	→	N T T
○	別管付マンホール	○	空 気 井
○	マンホールポンプ	○	点 検 口
○	公共汚水樹 (回収)	→	仕 切 井
○	公共汚水樹 (未回収)		

工 事 名	井田川・能褒野処理分区舗装復旧工事(その1)
処理分区名	井田川・能褒野処理分区
工事箇所	亀山市 田村町ほか1地区
名 称	舗装復旧平面図(1)
縮 尺	S=1:500
図面番号	2

平面図(田村地区)(2)

S=1:500

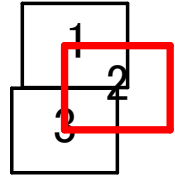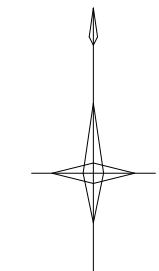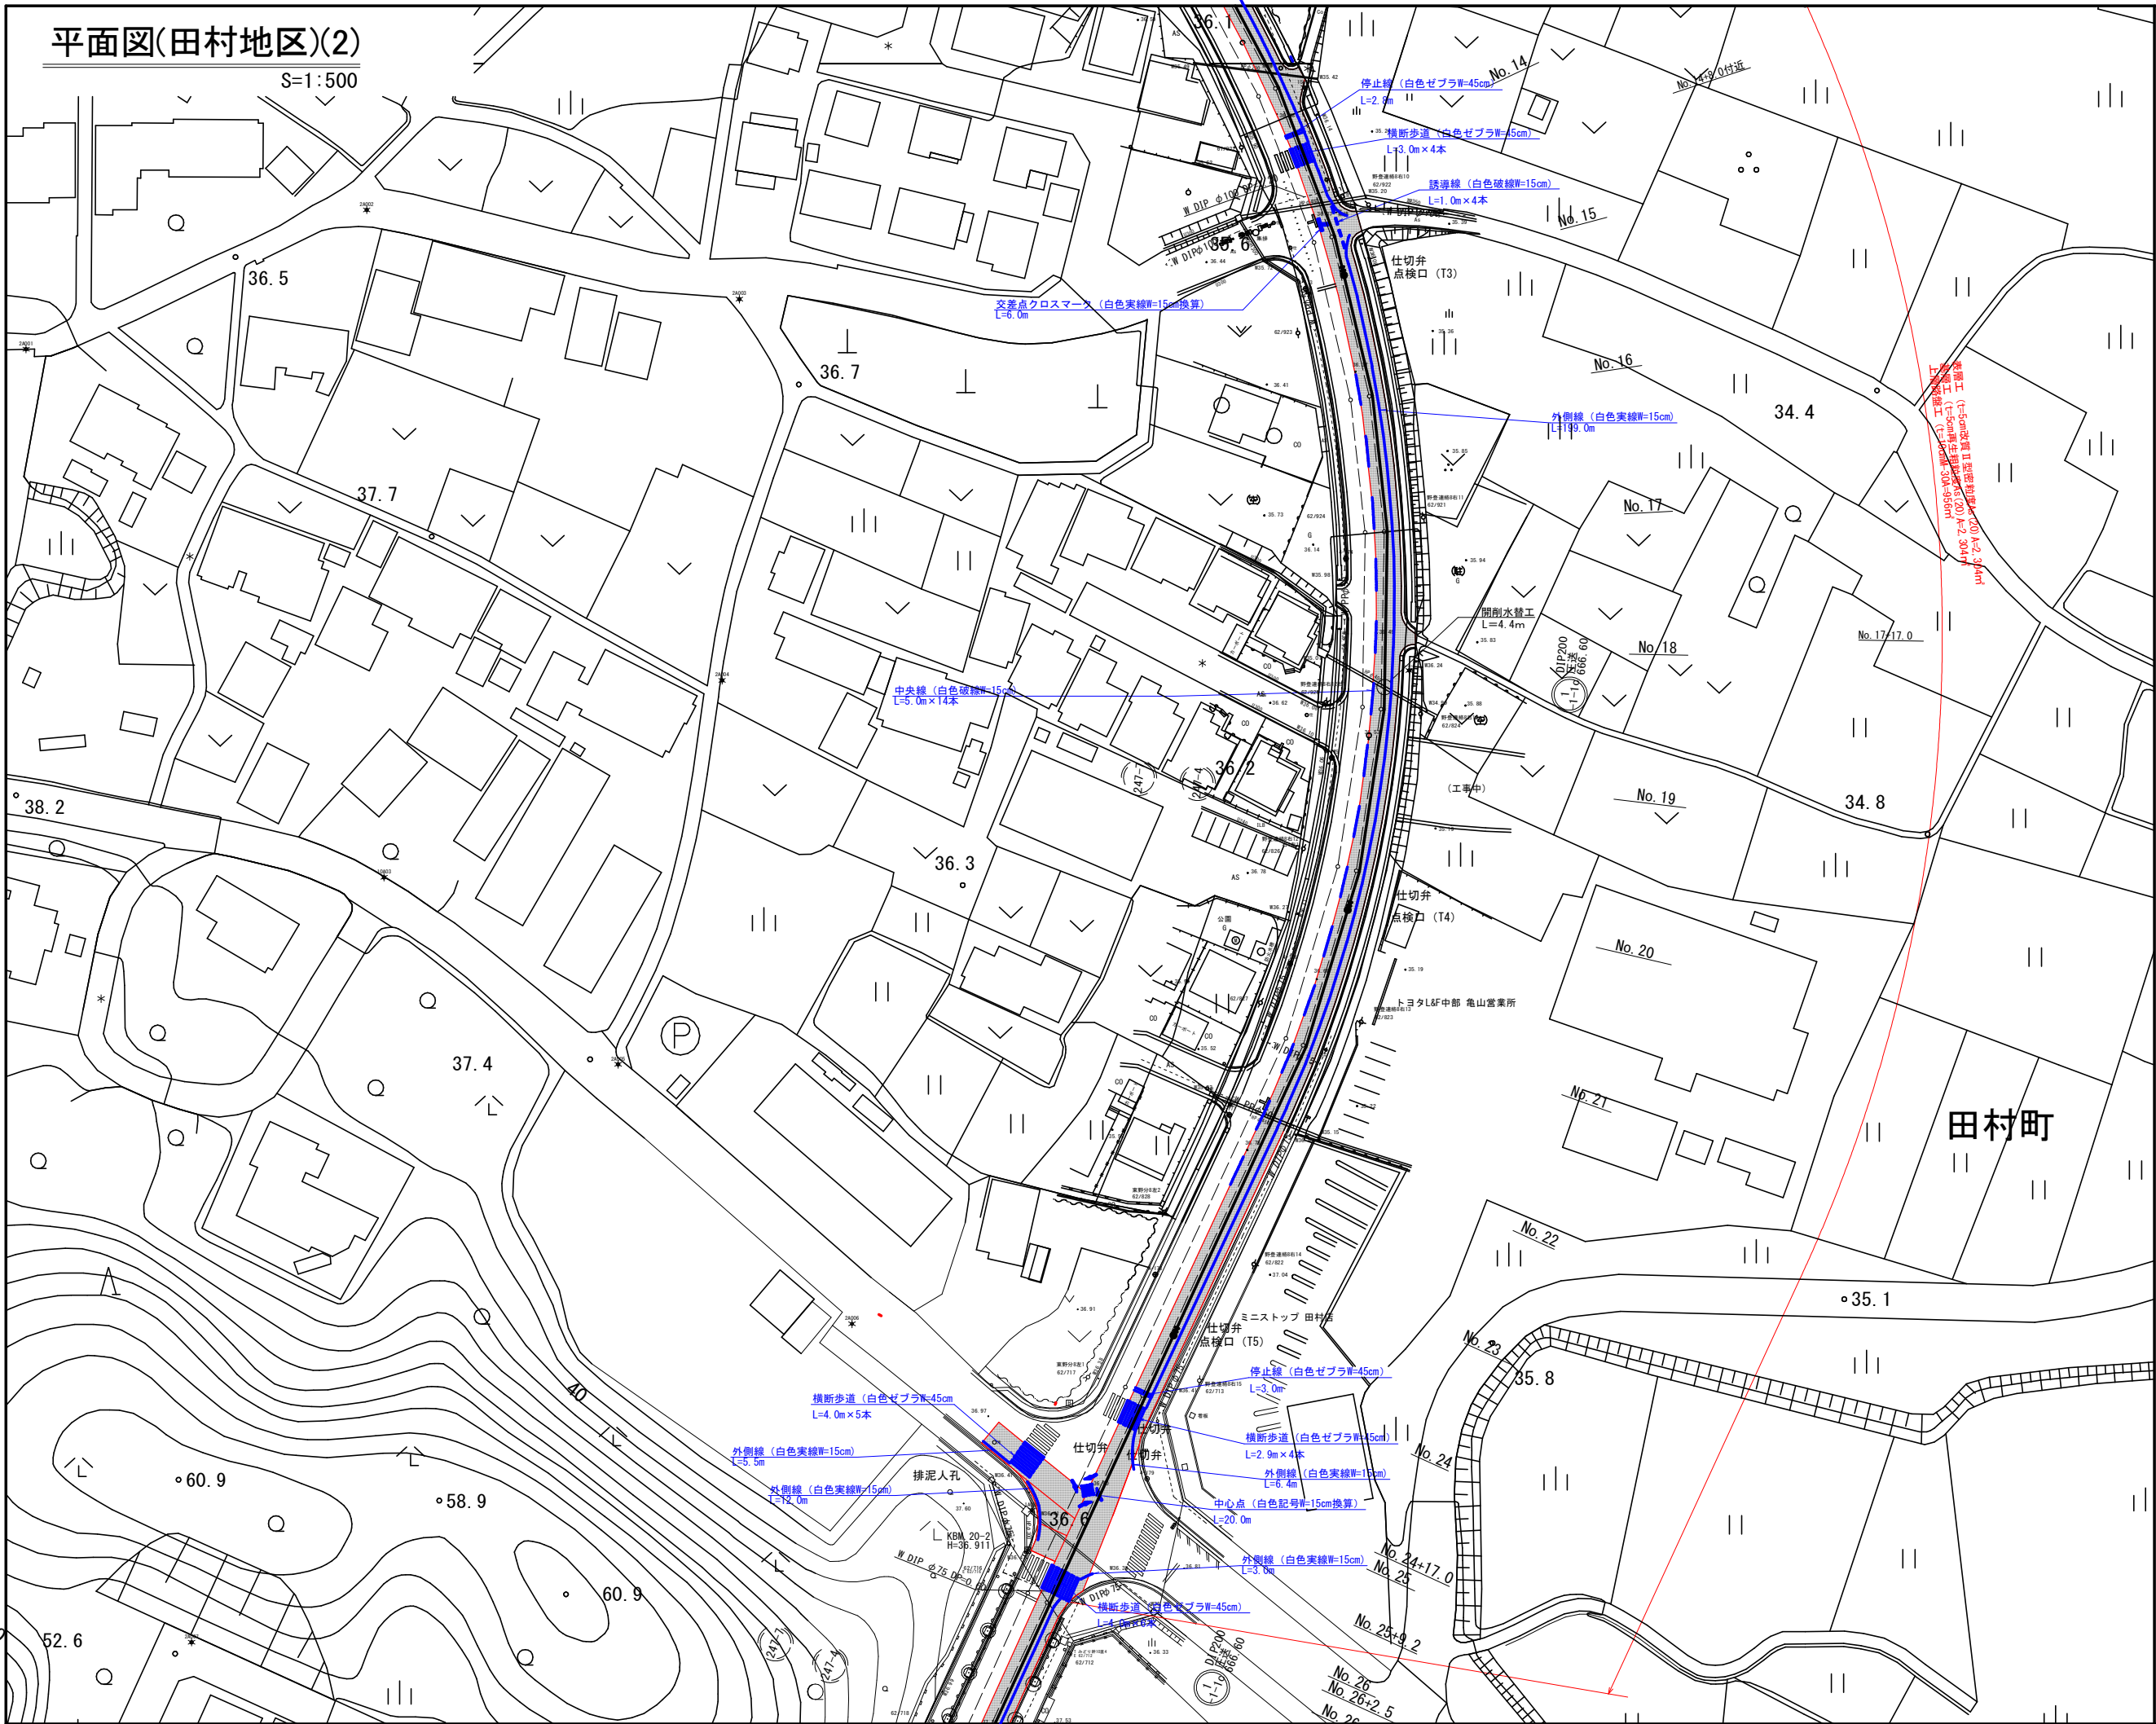


舗装復旧
区画線復旧

凡 例		
①	組立1号マンホール	設計管渠(自然流下)
②	組立2号マンホール	設計管渠(圧送)
③	組立3号マンホール	既 設 管 渠
④	組立4号マンホール	特 殊 計 画 管 渠
⑤	レジンコンクリート製マンホール	水 道
⑥	樹脂強化セメント製マンホール	ガ ス
⑦	新管付マンホール	N T T
⑧	マンホールポンプ	空 気 井
⑨	公共汚水渠(図取)	点 検 口
⑩	公共汚水渠(未図取)	仕 切 井

工 事 名	井田川・能褒野処理分区舗装復旧工事(その1)
処理分区名	井田川・能褒野処理分区
工事箇所	亀山市 田村町ほか1地区
名 称	舗装復旧平面図(2)
縮 尺	S=1:500
図面番号	3

平面図(田村地区)(3)

S=1:500





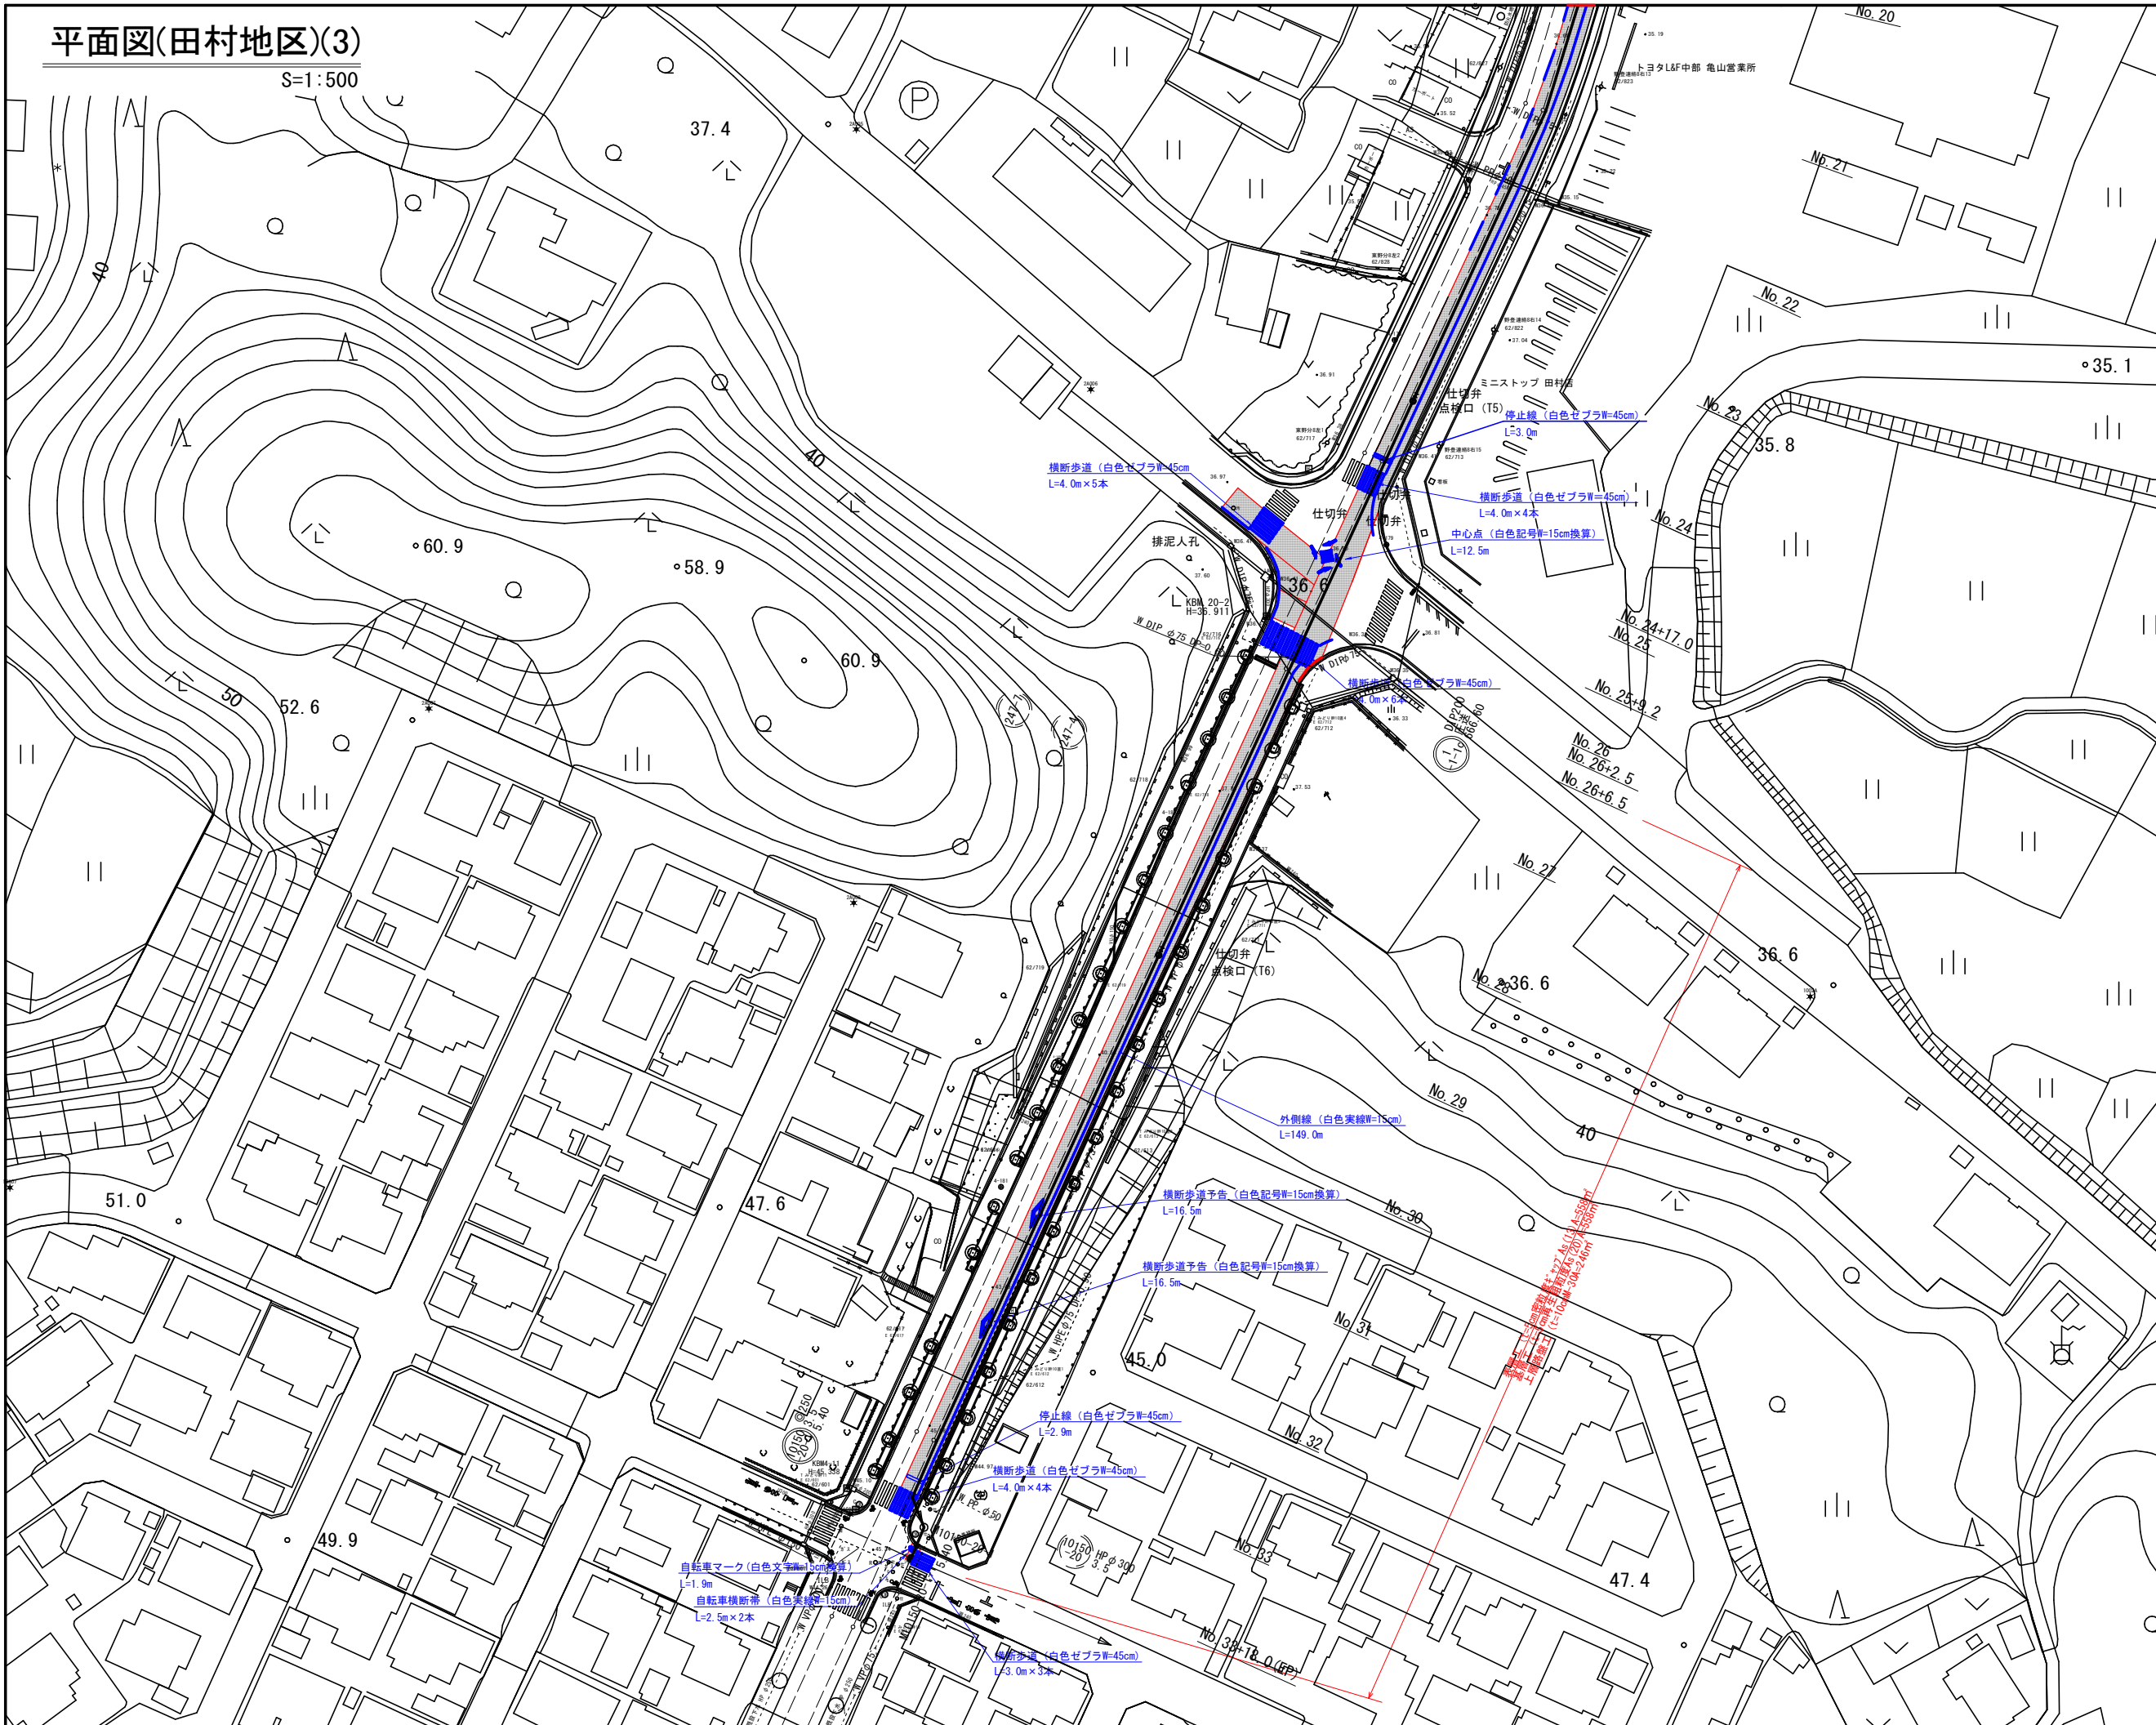


凡 例		
①	組立0号マンホール	設計管渠(自然流下)
②	組立1号マンホール	設計管渠(圧送)
③	組立2号マンホール	既 設 管 渠
④	組立A1号マンホール	将来計画管渠
⑤	マンホール	水 道
⑥	マンホール	ガ ス
⑦	マンホール	N T T
⑧	マンホール	空 気 井
⑨	マンホールポンプ	点 検 口
⑩	公共汚水渠(回収)	仕 切 弁
⑪	公共汚水渠(未回収)	

工 事 名	井田川・能楽野処理分区舗装復旧工事(その1)
処理分区名	井田川・能楽野処理分区
工事箇所	亀山市 田村町ほか1地区
名 称	平面図(3)
縮 尺	S=1:500
図面番号	4

舗装復旧図(田村地区)

舗装タイプ位置図

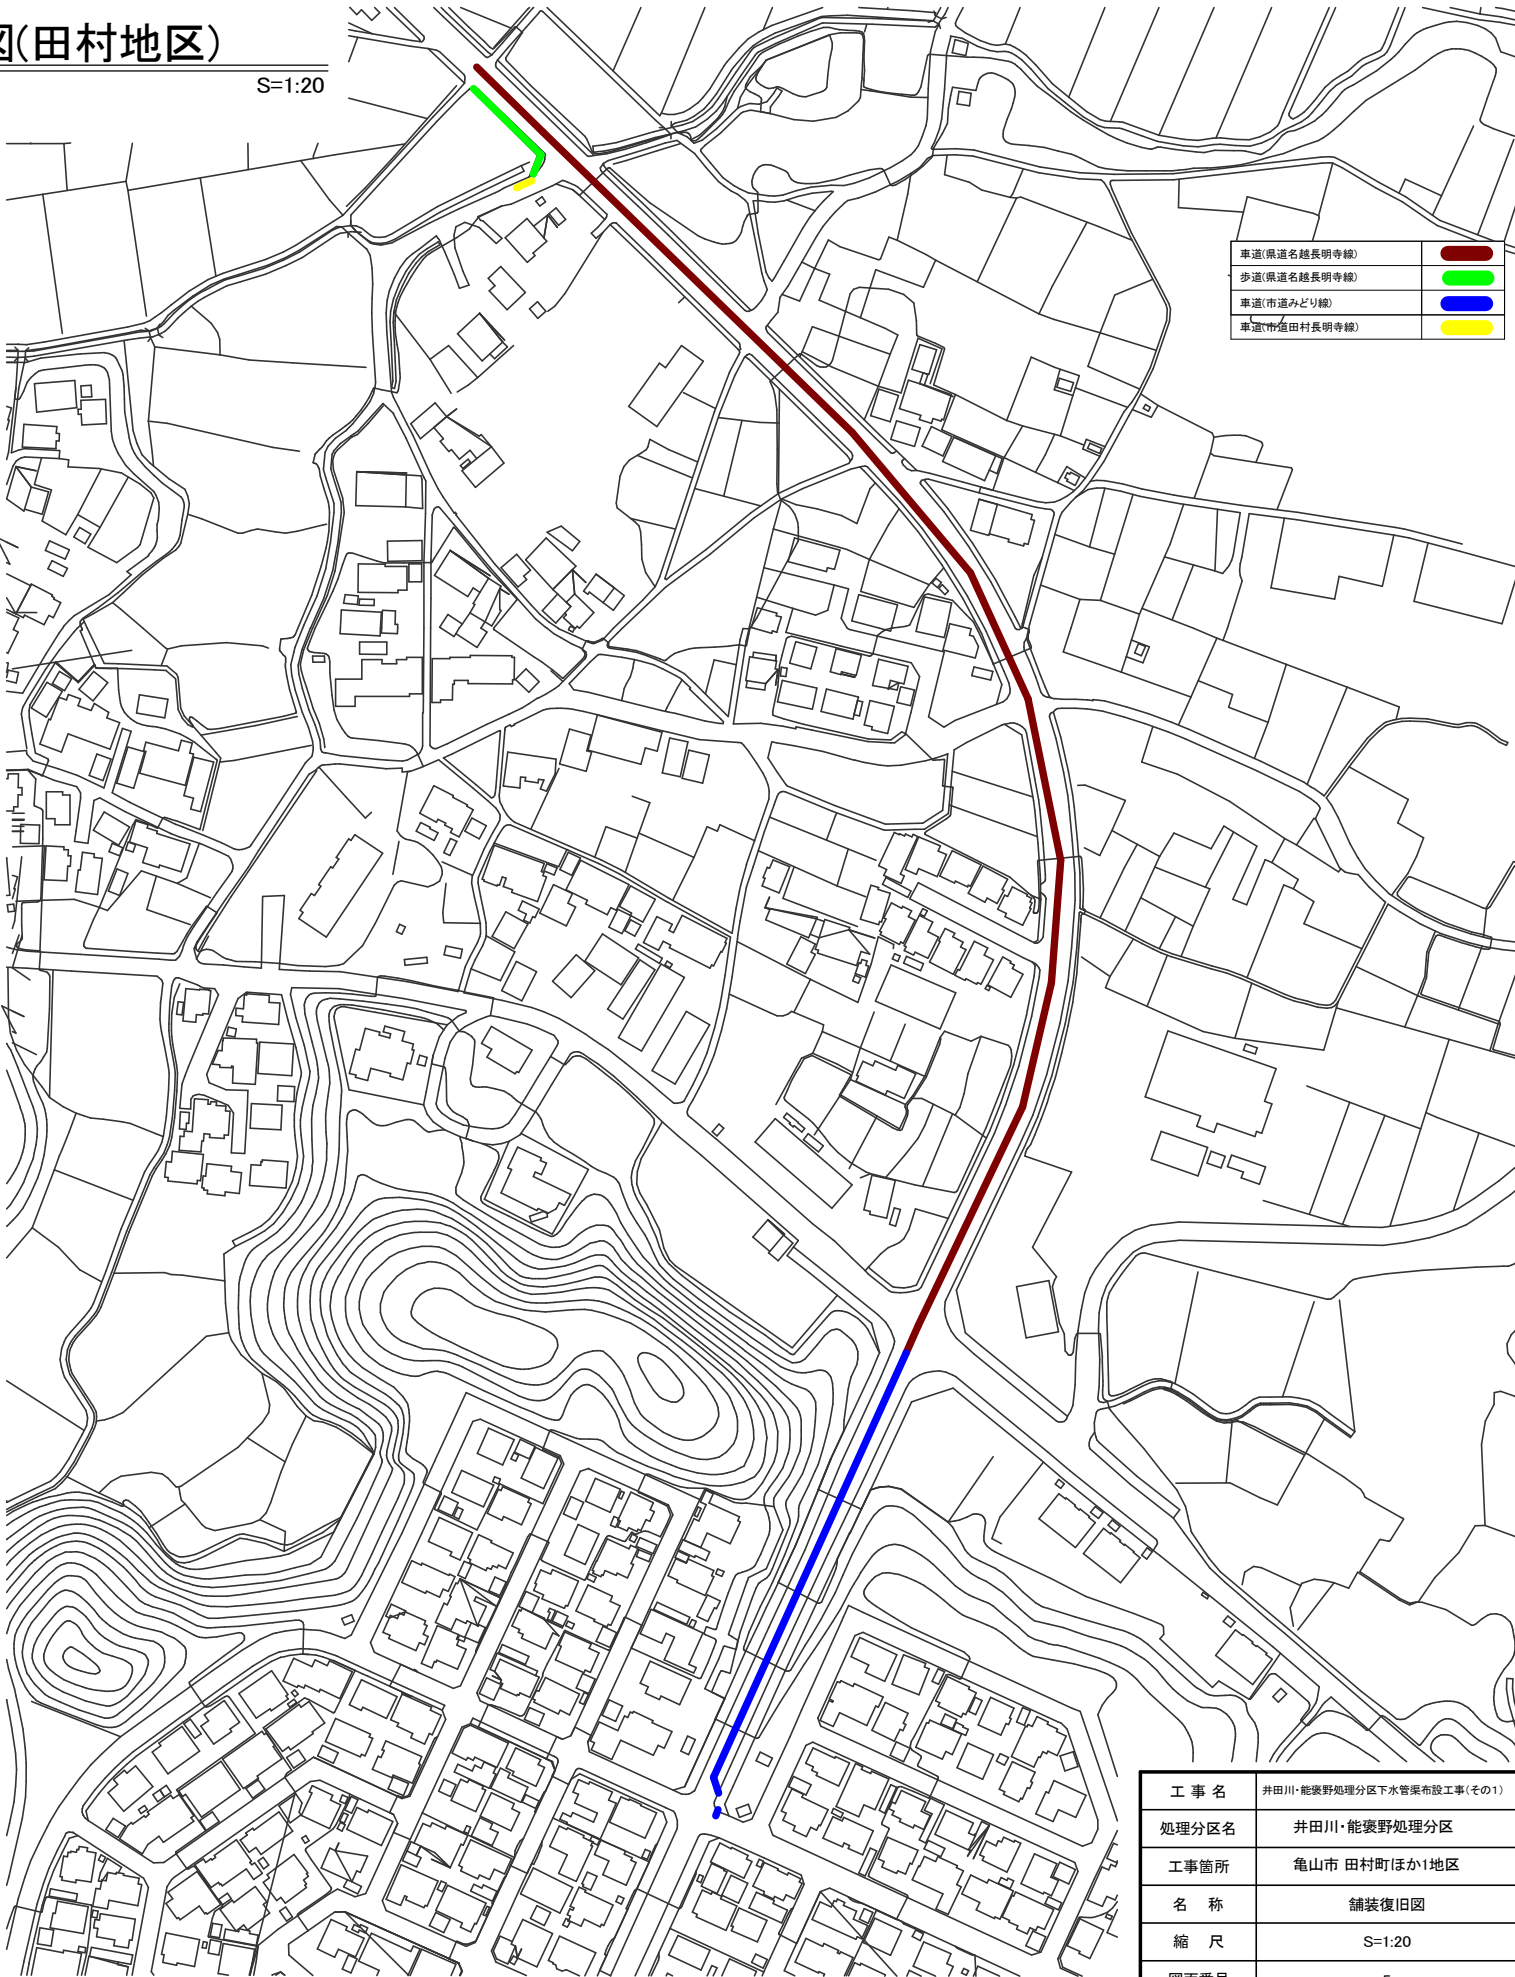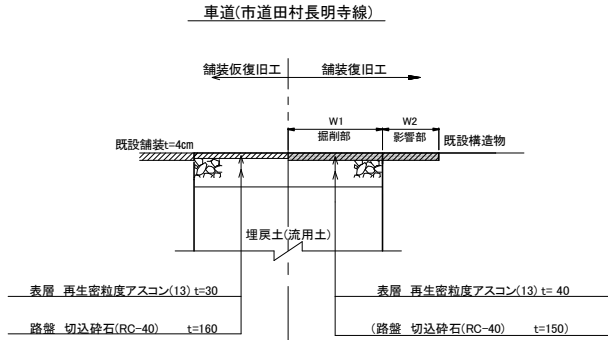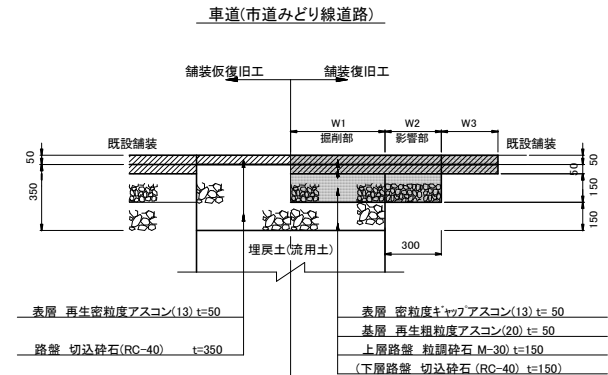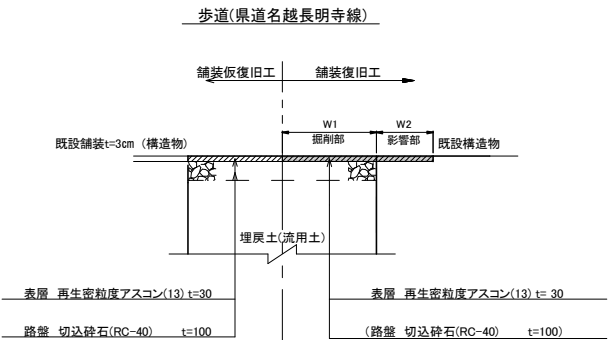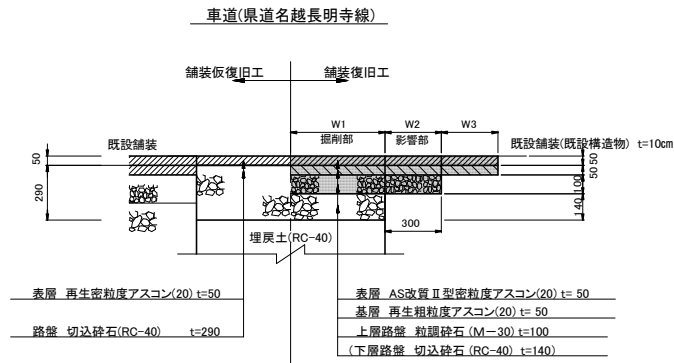

工事名	井田川・能褒野処理分区下水管渠布設工事(その1)
処理分区名	井田川・能褒野処理分区
工事箇所	亀山市 田村町ほか1地区
名称	舗装復旧図
縮尺	S=1:20
図面番号	5