


位置図

S=1 : 2500 (A1)

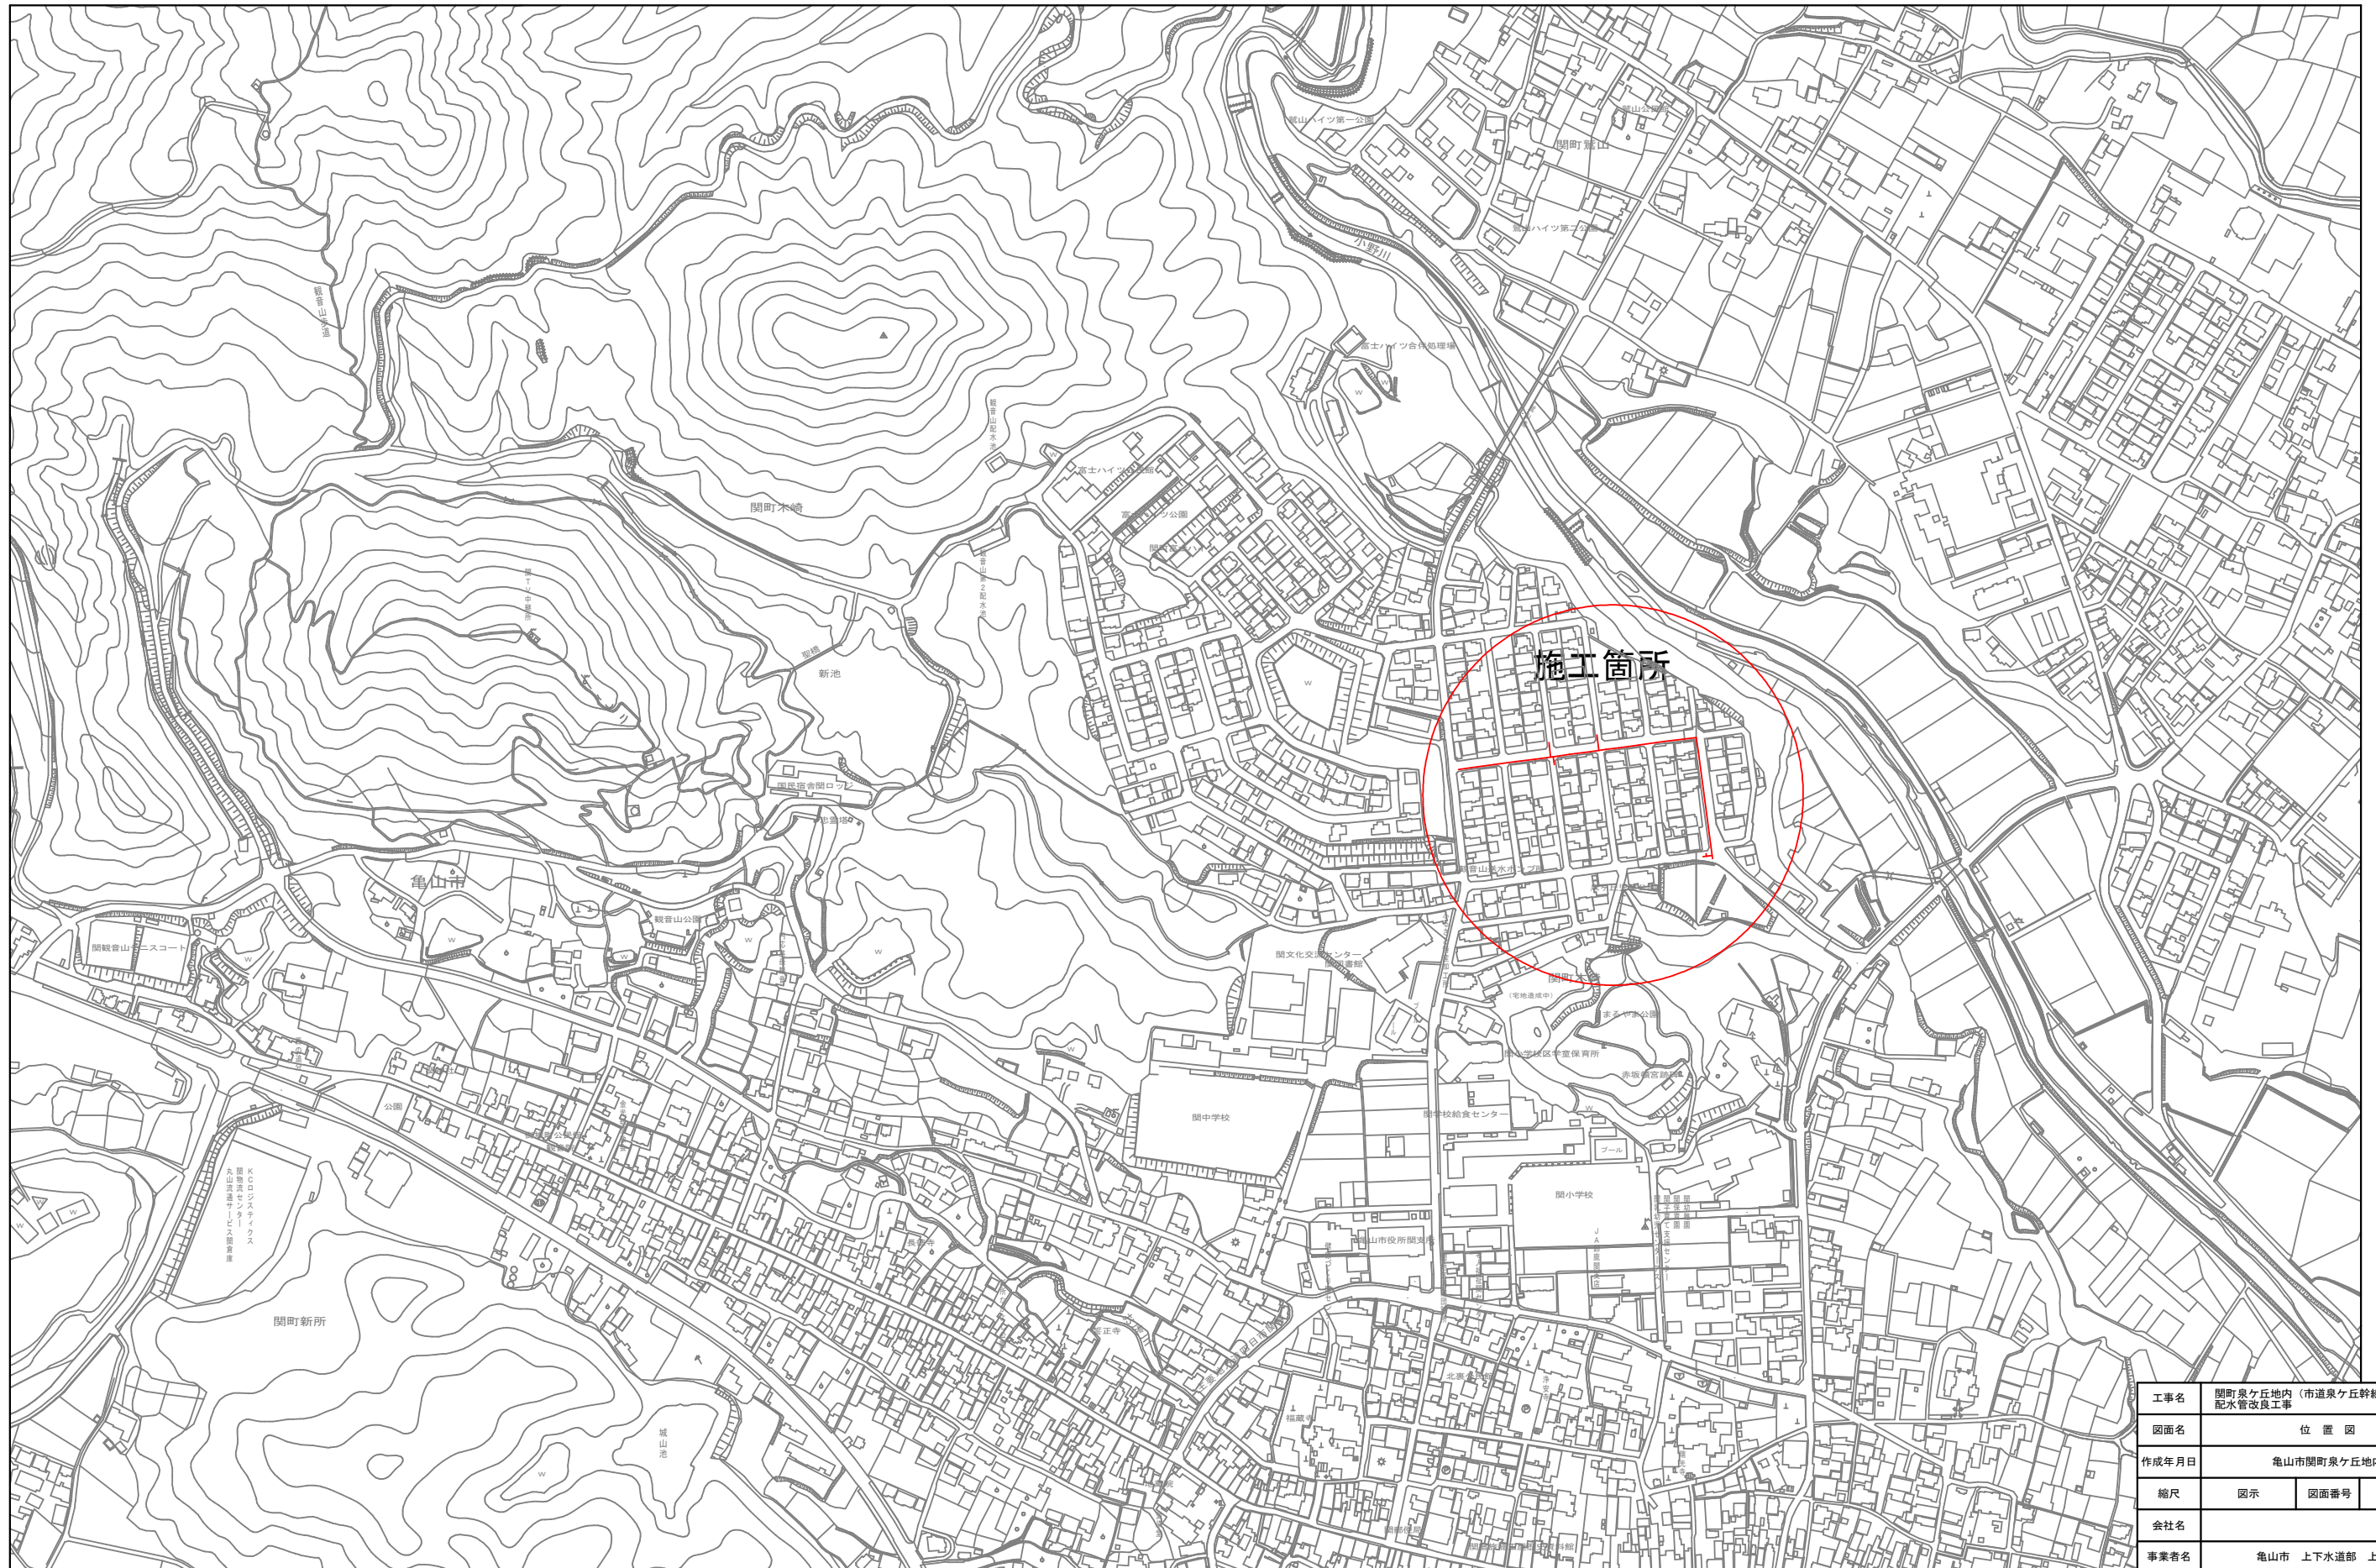


工事名	関町泉ヶ丘地内 (市道泉ヶ丘幹線ほか) 配水管改良工事		
図面名	位 置 図		
作成年月日	亀山市関町泉ヶ丘地内		
縮尺	図示	図面番号	1 / 5
会社名			
事業者名	亀山市 上下水道部 上下水道課		

工事名	関町泉ヶ丘地内 (市道泉ヶ丘幹線ほか) 配水管改良工事		
図面名	位 置 図		
作成年月日	亀山市関町泉ヶ丘地内		
縮尺	図示	図面番号	1 / 5
会社名			
事業者名	亀山市 上下水道部 上下水道課		

平面図


S=1 : 500 (A1)

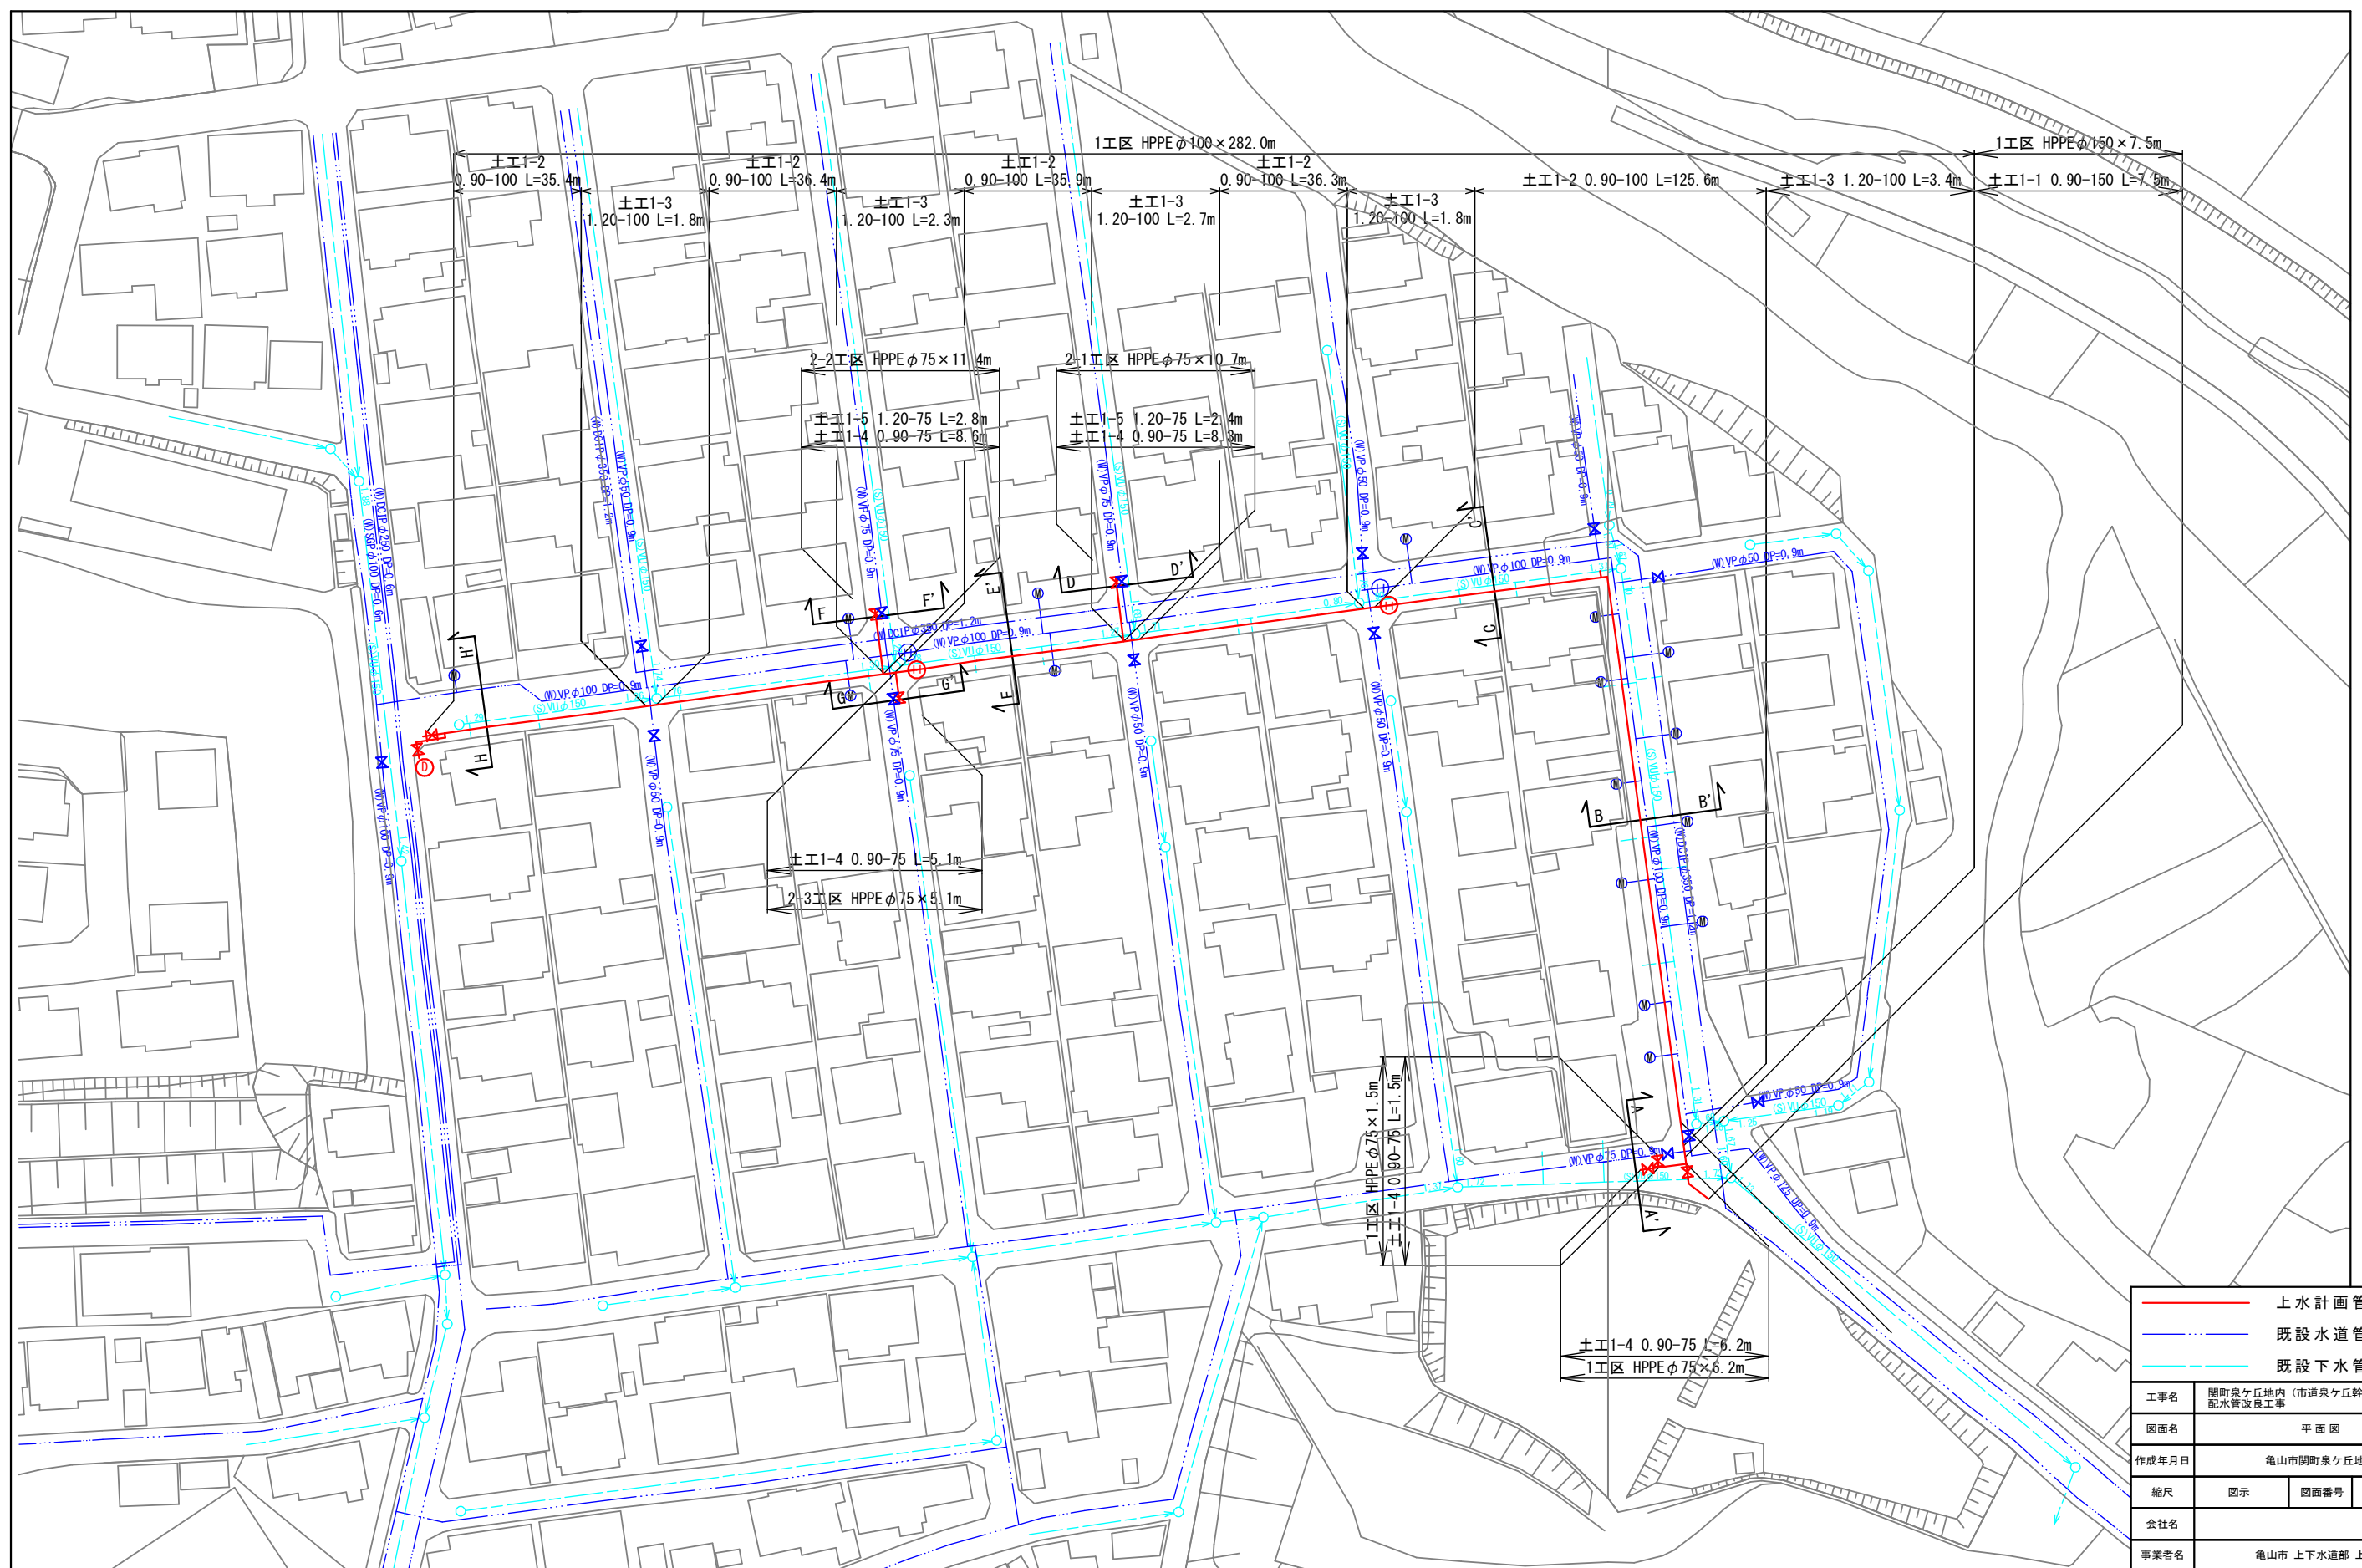


上水計画管	
既設水道管(W)	
既設下水管(S)	
工事名	関町泉ヶ丘地内 (市道泉ヶ丘幹線ほか) 配水管改良工事
図面名	平面図
作成年月日	亀山市関町泉ヶ丘地内
縮尺	図示
図面番号	2 / 5
会社名	
事業者名	亀山市 上下水道部 上水道課

横断面 S=1 : 100 (A1)


A-A'

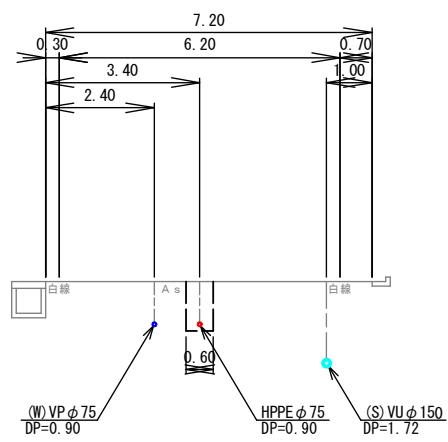


D-D'

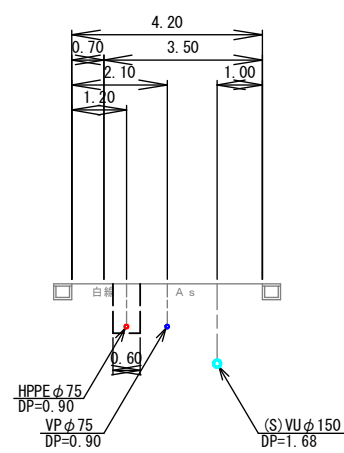


G-G'

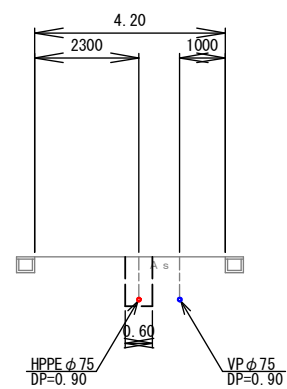


B-B'

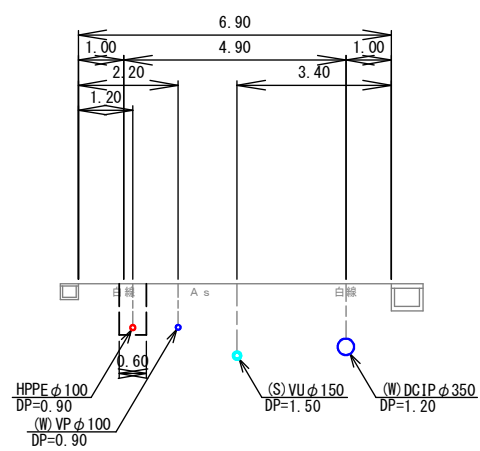


E-E'

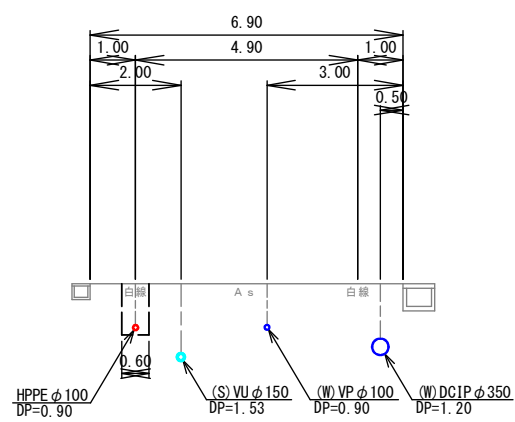


H-H'

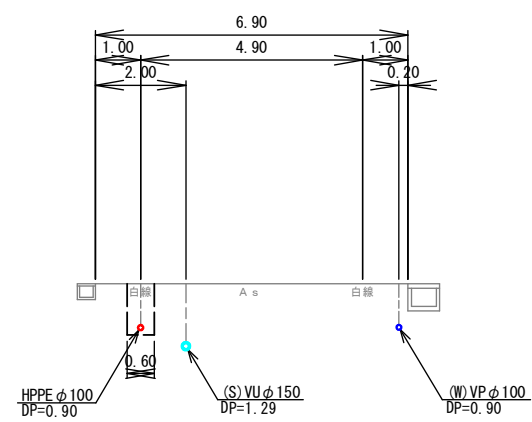

C-C'

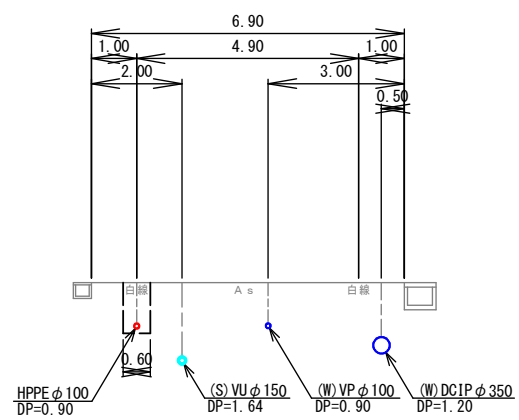

F-F'

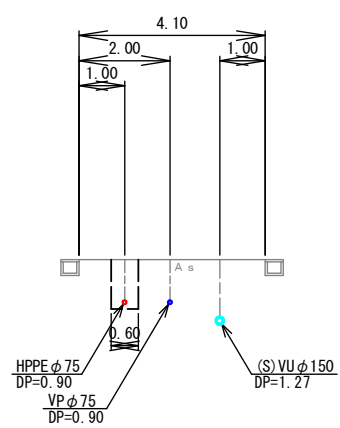

工事名	関町泉ヶ丘地内 (市道泉ヶ丘幹線ほか) 配水管改良工事		
図面名	横断面		
施行場所	亀山市関町泉ヶ丘地内		
縮尺	図示	図面番号	3 / 5
会社名			
事業者名	亀山市 上下水道部 上水道課		


S=Free



○ マーカ一杭 N=7

工事名	関町泉ヶ丘地区内（市道泉ヶ丘幹線ほか） 配水管改良工事		
図面名	配管詳細図(2)		
施行場所	亀山市関町泉ヶ丘地区内		
縮尺	図示	図面番号	4 / 5
会社名			
事業者名	亀山市 上下水道部 上水道課		


S=Free

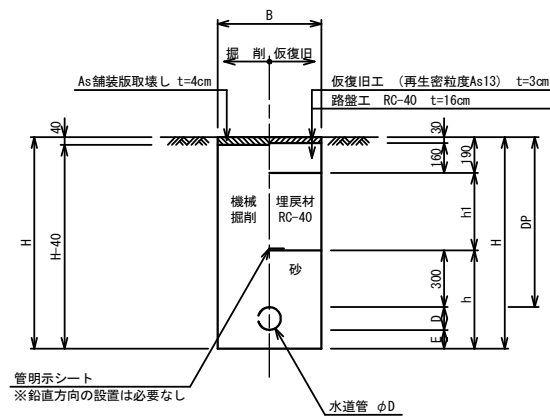



寸法表

掘削断面	口径	DP	B	D	E	h	h1	H	備 考
1-1	HPPE φ150	900	600	180	100	580	410	1180	
1-2	HPPE φ100	900	600	125	100	525	410	1125	
1-3	HPPE φ100	1200	600	125	100	525	710	1425	
1-4	HPPE φ75	900	600	90	100	490	410	1090	
1-5	HPPE φ75	1200	900	90	100	490	710	1390	
1-6	PP φ50	900	600	60	100	460	410	1060	

S=Free


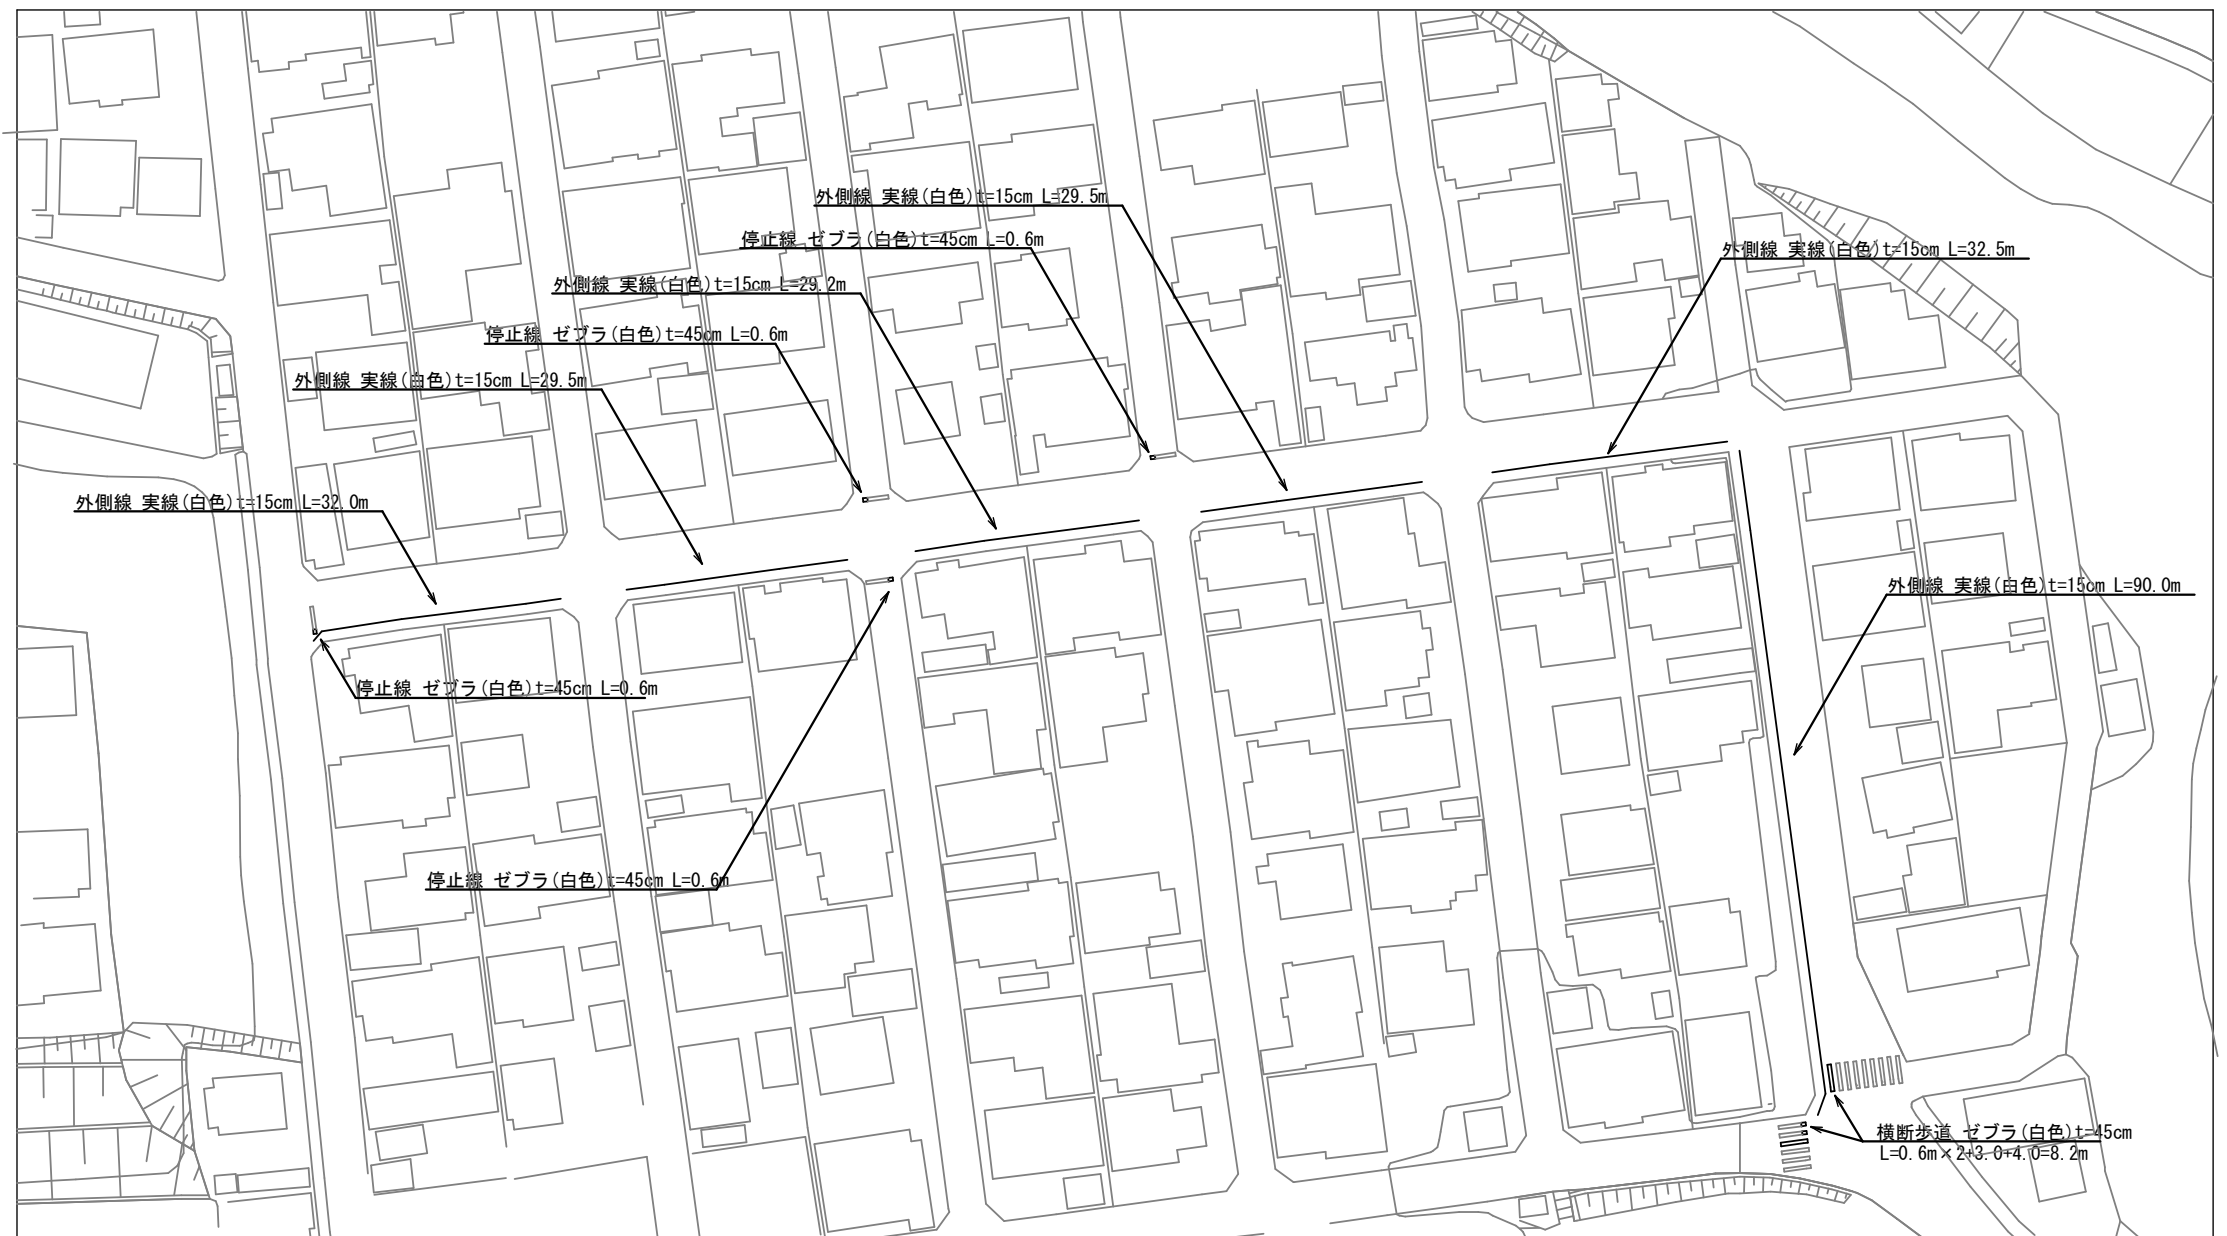


A1	S=Free
A3	S=Free

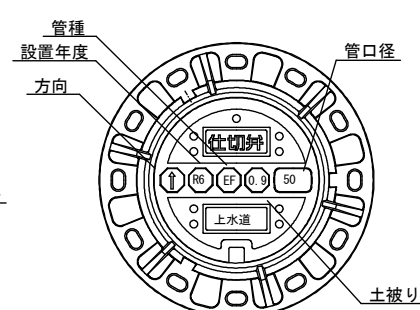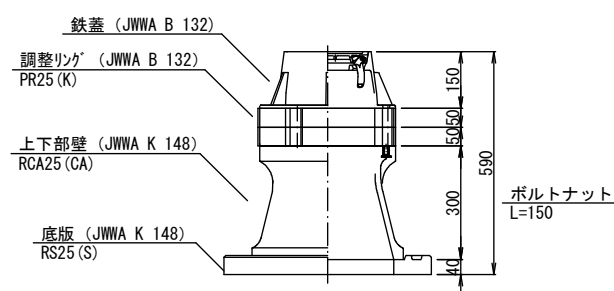

※情報項目の数は5項目以上明示できるものとする。

S=Free

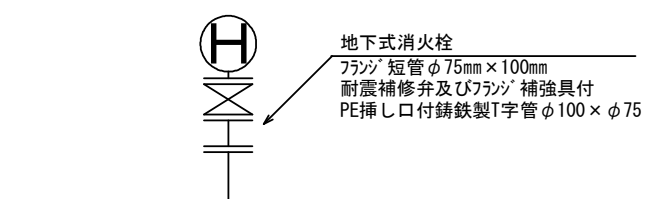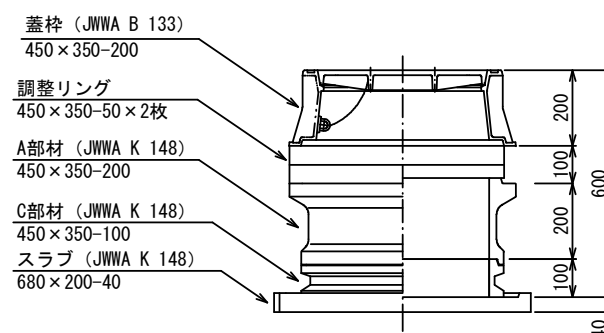

工事名	関町泉ヶ丘ケ内 (市道泉ヶ丘幹線ほか) 配水管改良工事		
図面名	土工標準図・構造図・区画線図		
作成年月日	亀山市関町泉ヶ丘ケ内		
縮尺	図示	図面番号	5 / 5
会社名			
事業者名	亀山市 上下水道部 上水道課		