


位置図



S=1:5,000

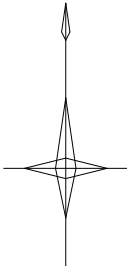

工事名	亀山東部処理分区ほか舗装復旧工事（その1）			
図面名	位置図			
作成年月日				
縮尺	1/5000	図面番号	1	/
会社名				
事業者名	亀山市 下水道課			

計画平面図(椿世工区)

S=1:500

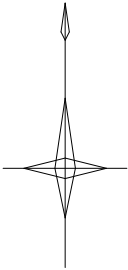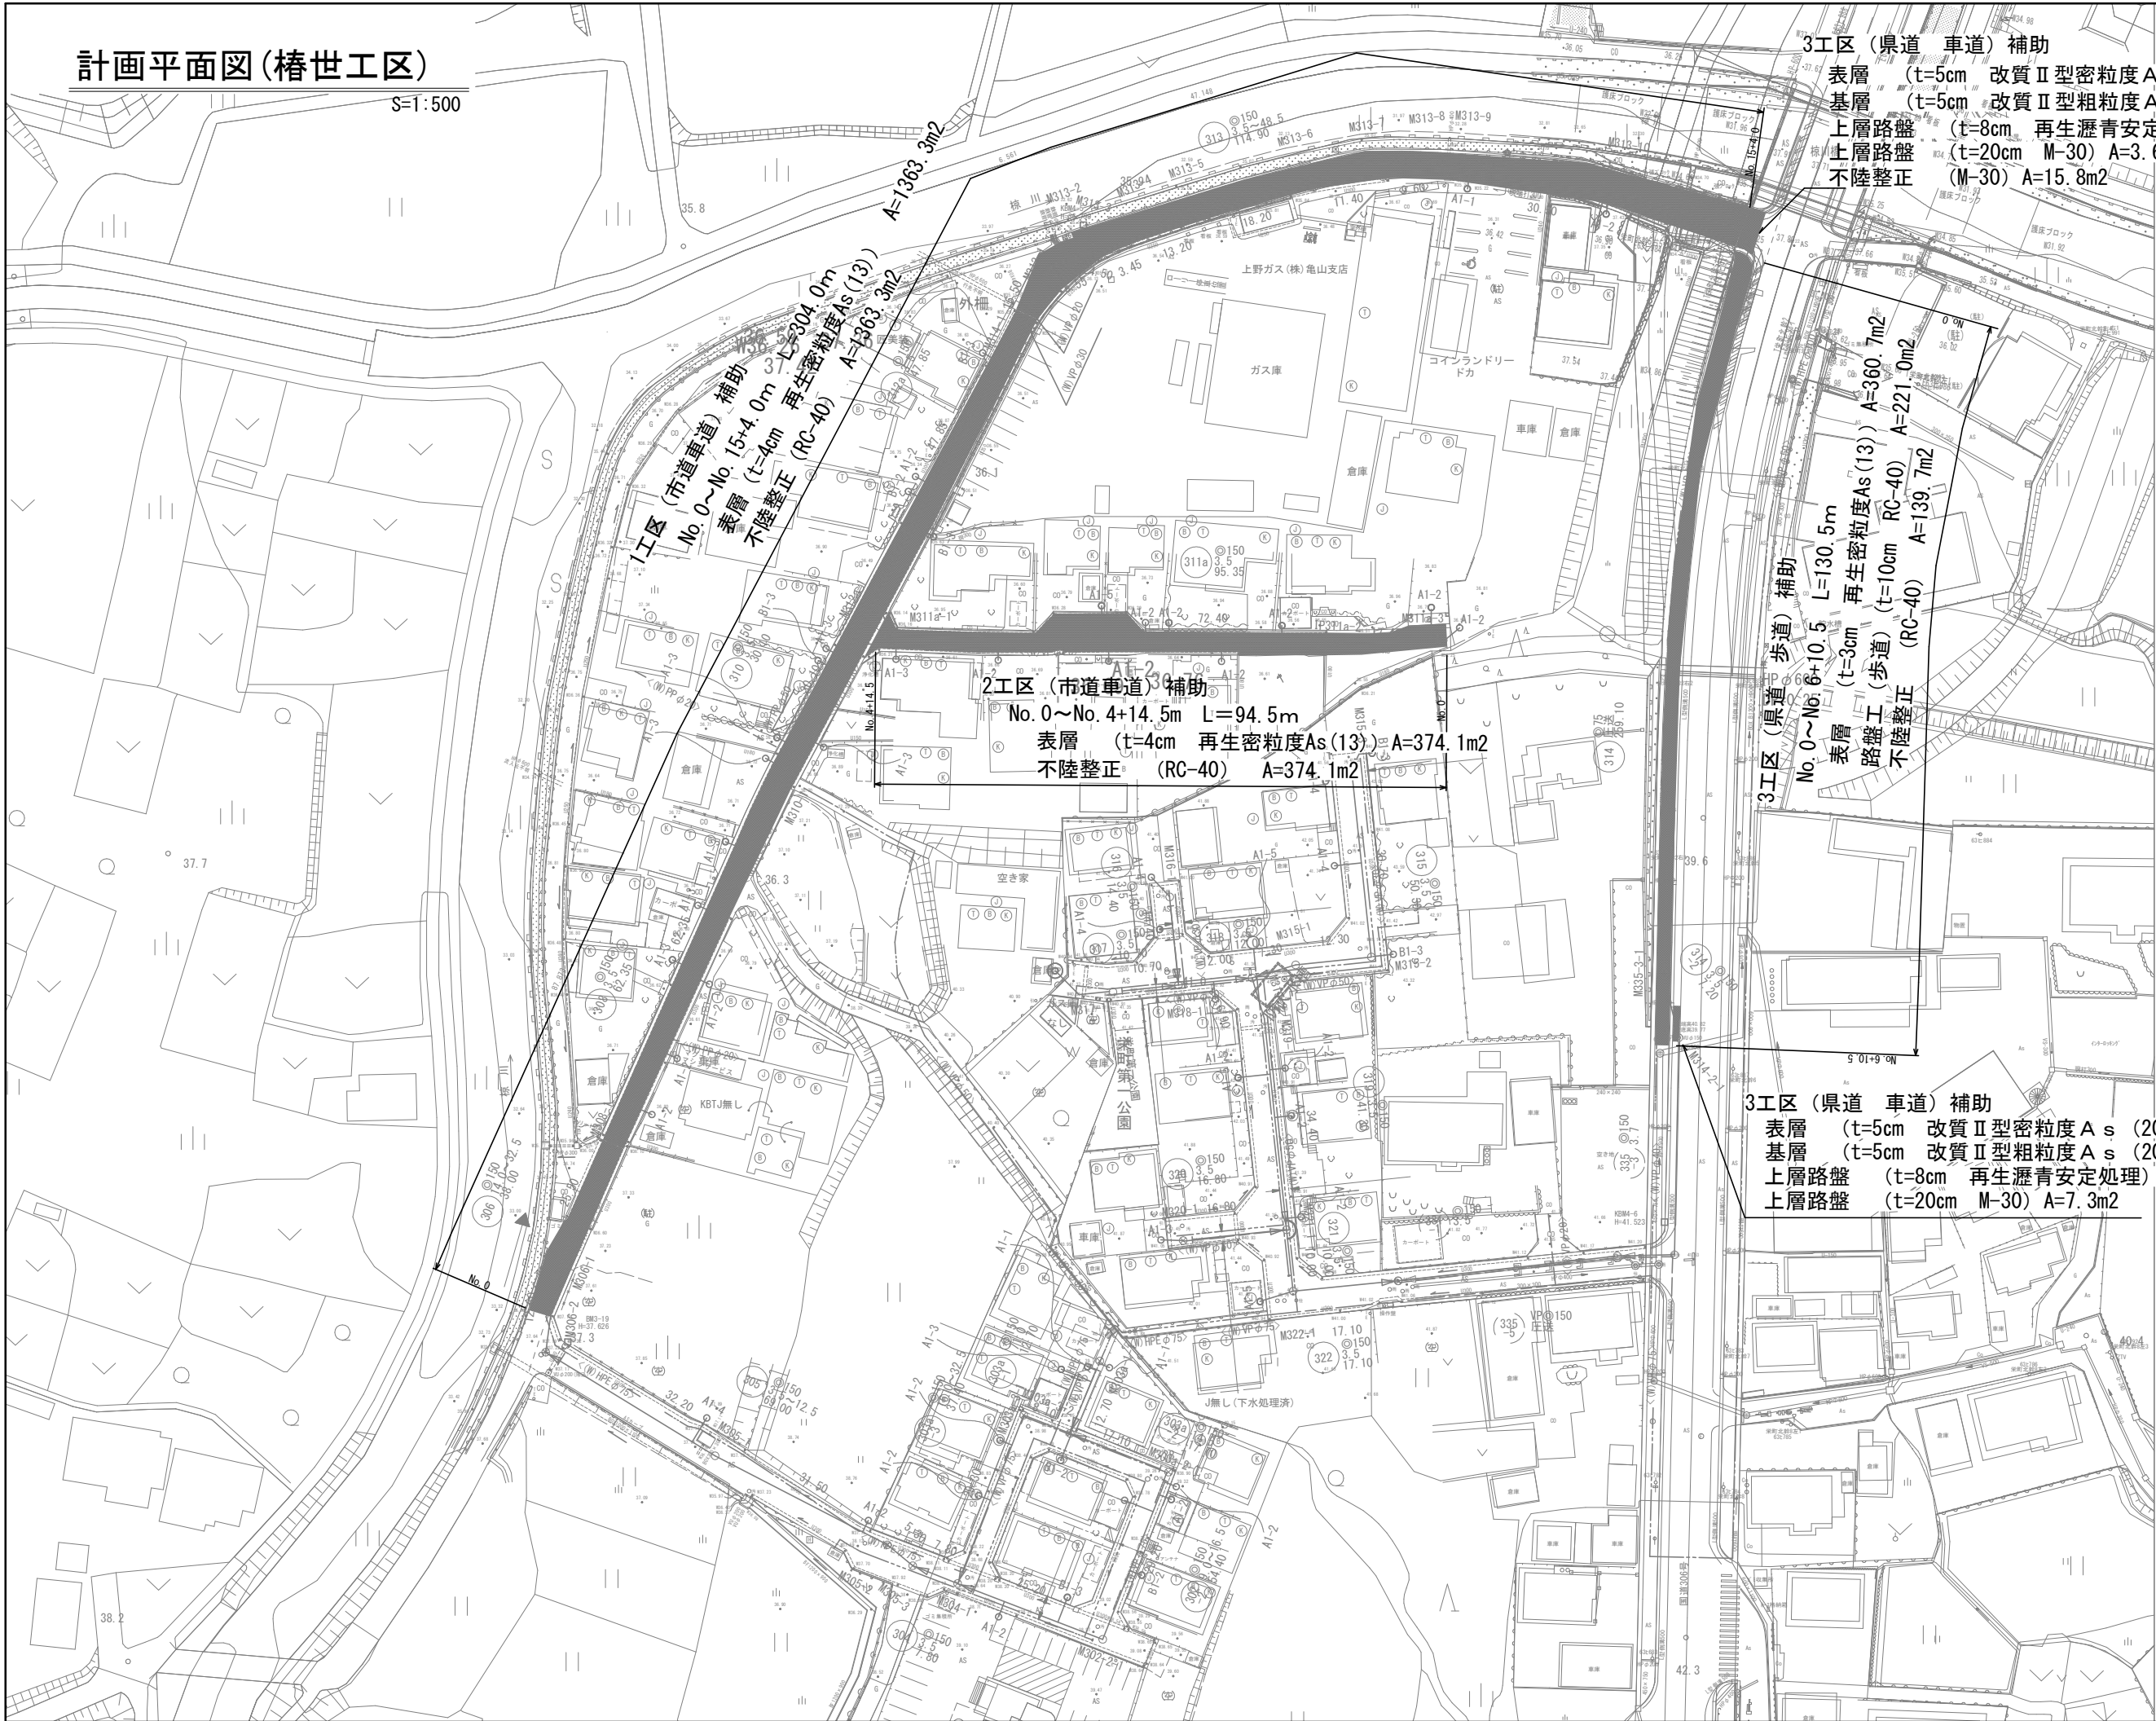


凡 例	
①	起立0号マンホール
②	起立1号マンホール
③	起立2号マンホール
④	起立4号マンホール
⑤	レジンコンクリート製マンホール
⑥	レジン小型マンホール
⑦	舗装強化ビニル製マンホール
⑧	新設付マンホール
⑨	マンホールポンプ
○	公共汚水側(国取)
○	公共汚水側(未国取)
→	設計管渠(自然流下)
→	設計管渠(圧送)
→	既 設 管 渠
→	将来計画管渠
→	水 道
→	ガ ス
→	N T T
→	電 管
→	宅内ポンプ

※曲管は、1箇所11"以下とする。


工 事 名	亀山東部処理分区分ほか舗装復旧工事 (その1)
処理分区分名	亀山東部処理分区分
工事箇所	亀山市 椿世町 地内
名 称	計画平面図
縮 尺	S=1:500
図面番号	2 /

計画平面図(区画線工)



S=1:500

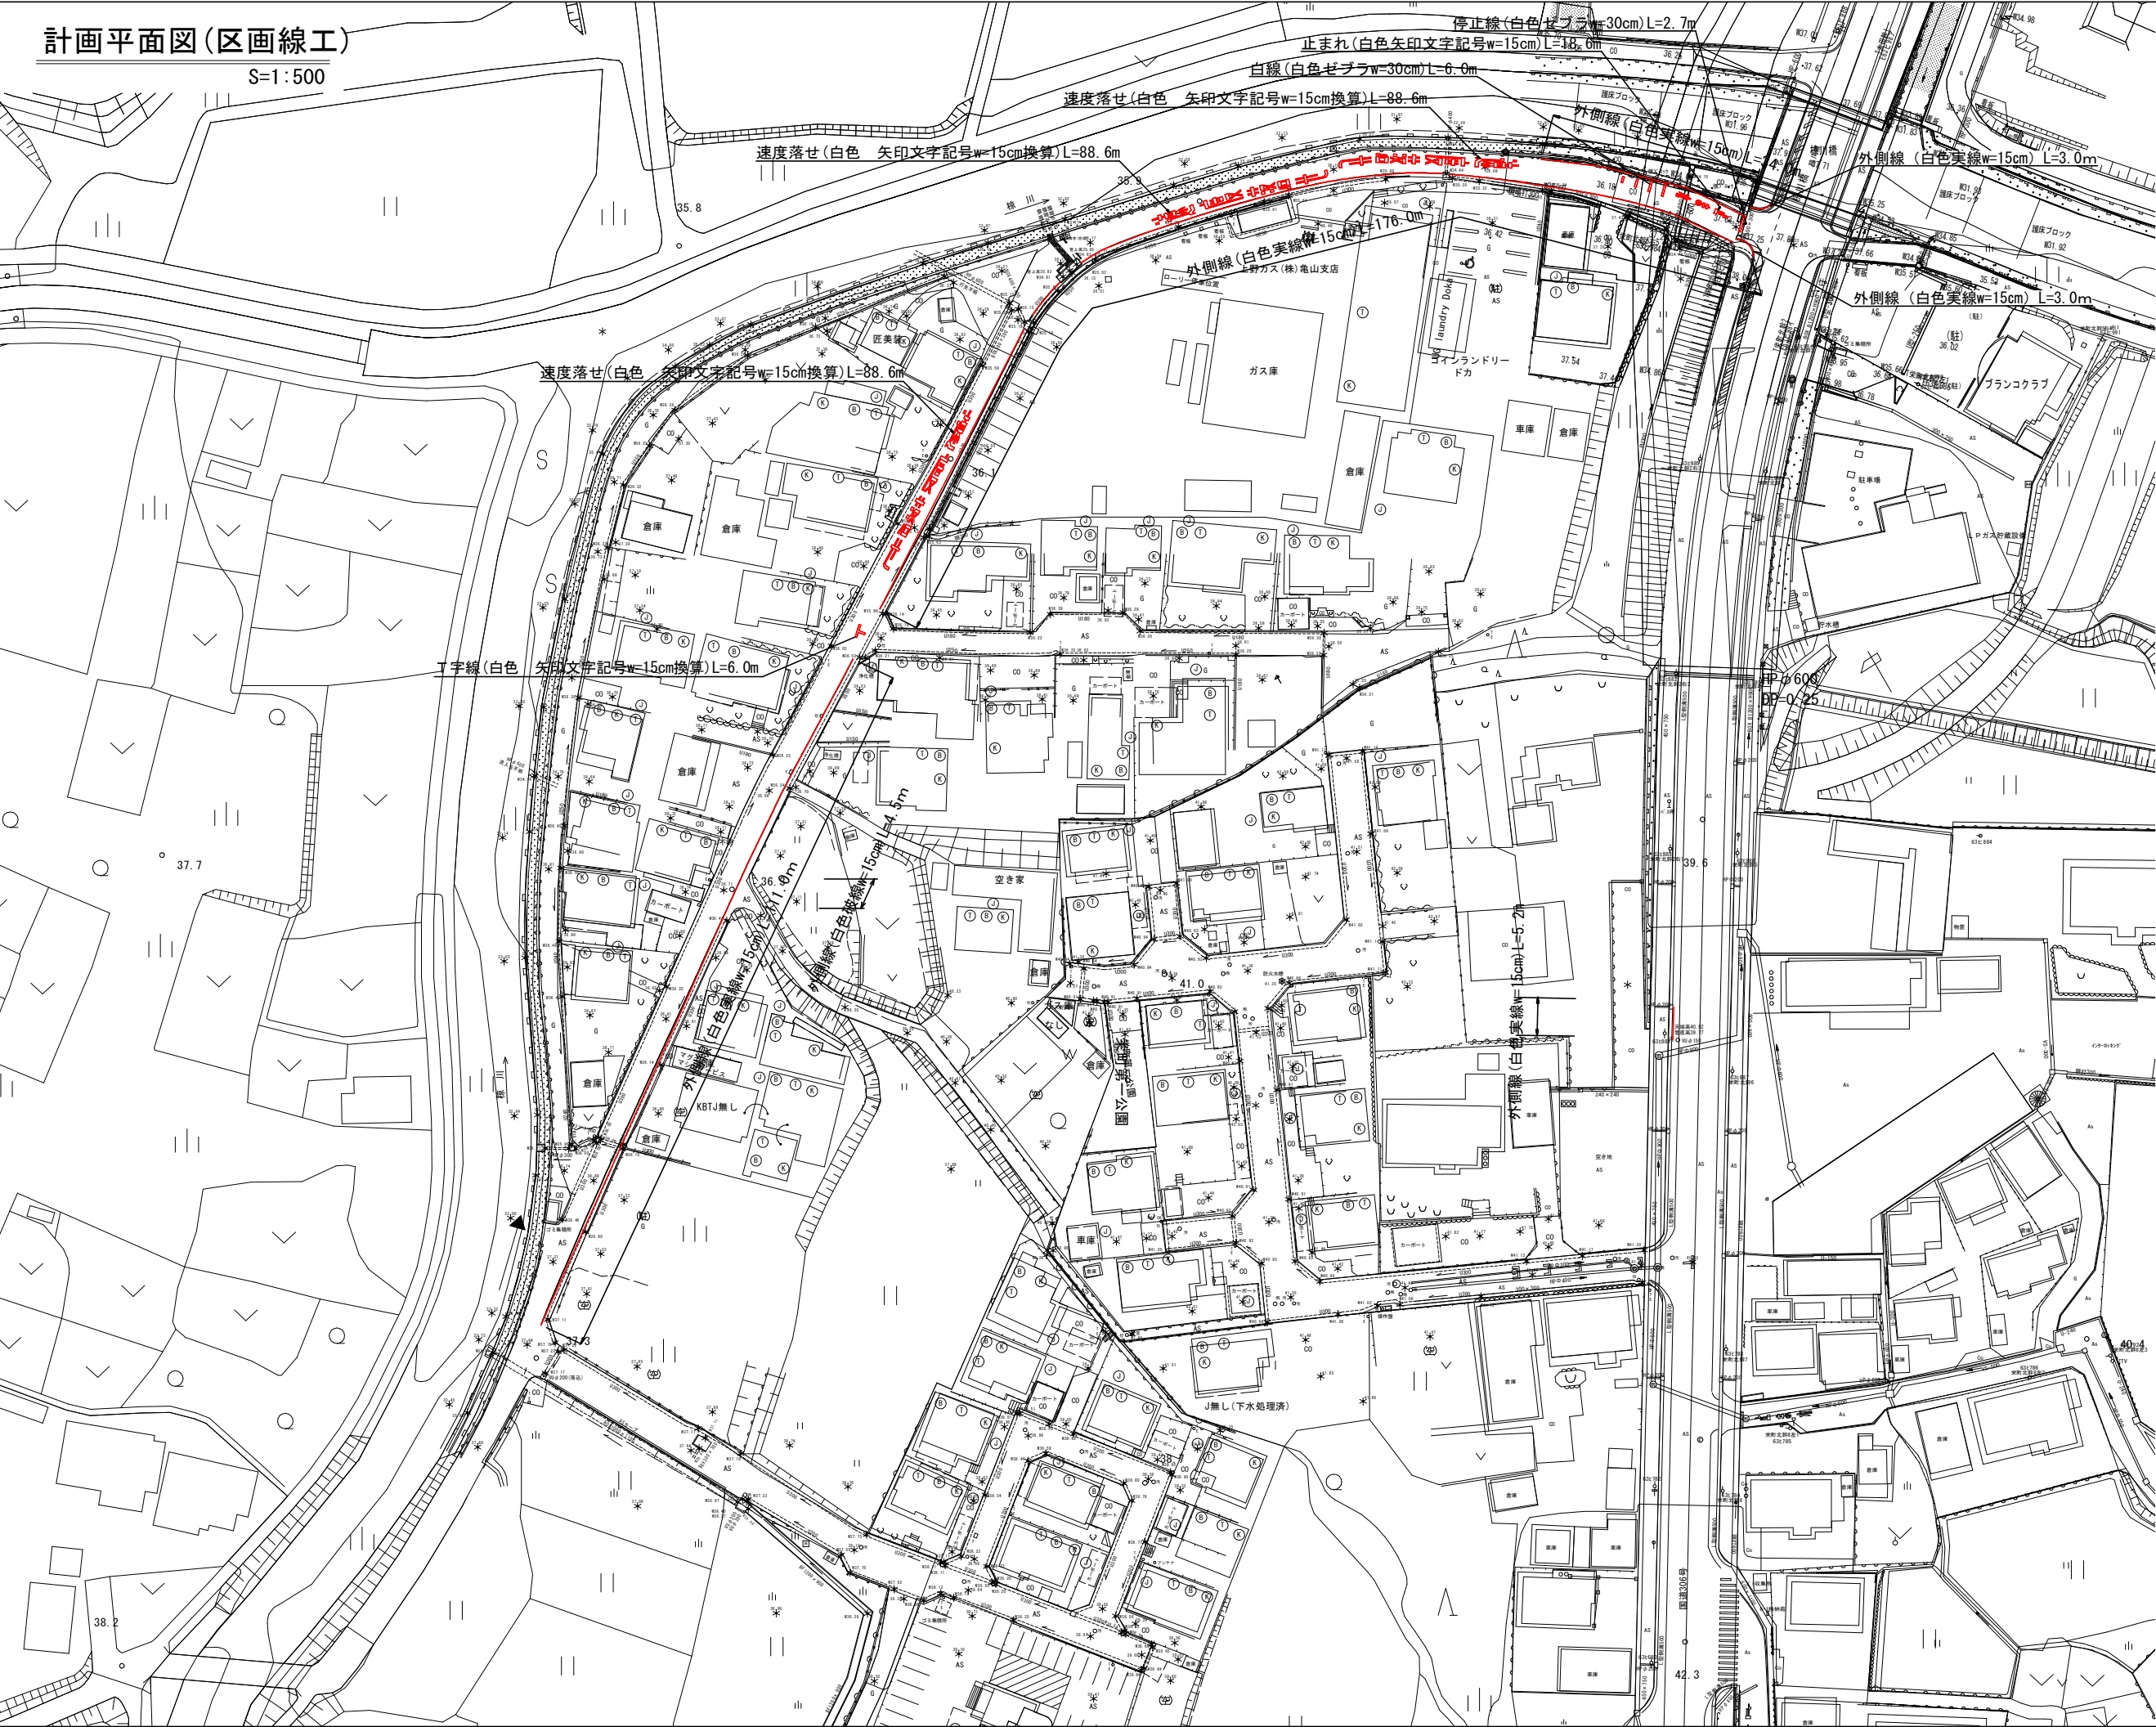

工 事 名	亀山東部処理分区ほか舗装復旧工事 (その1)
処理分区名	亀山東部処理分区
工事箇所	亀山市 椿世町 地内
名 称	計画平面図(区画線工)
縮 尺	S=1:500
図面番号	3 /

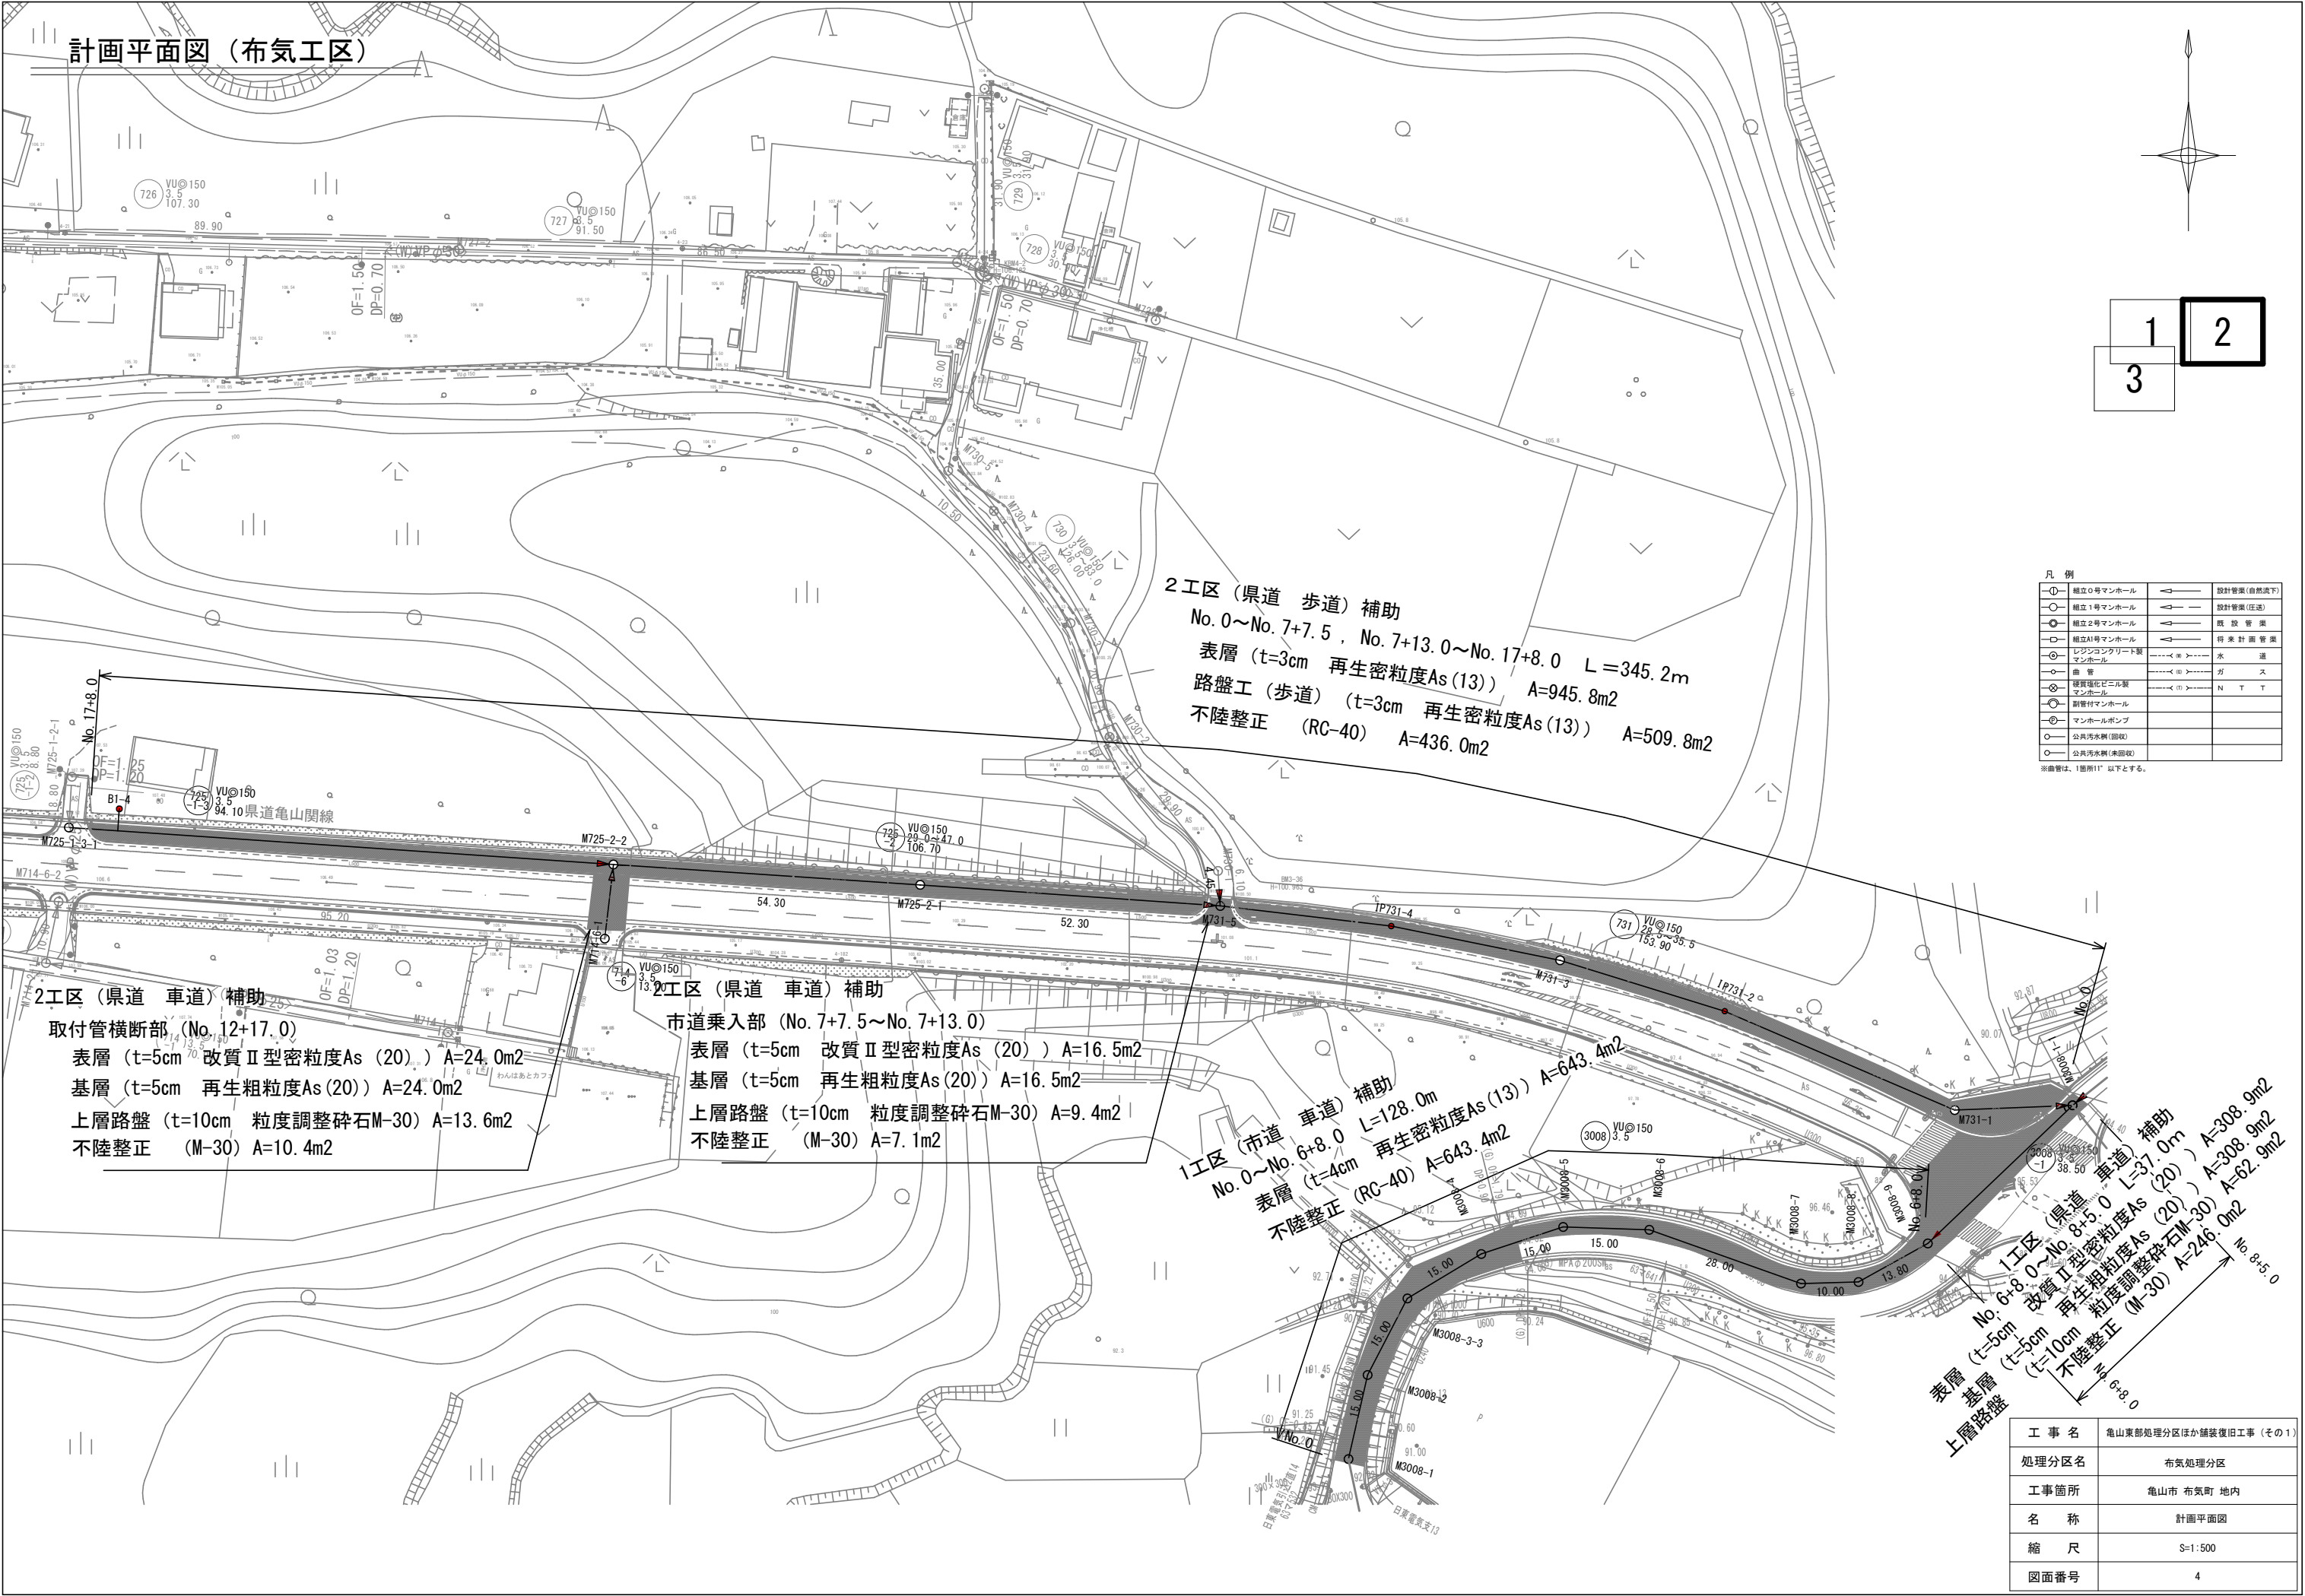

計画平面図（区画線工）

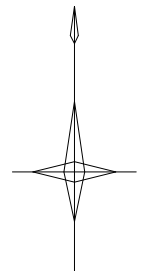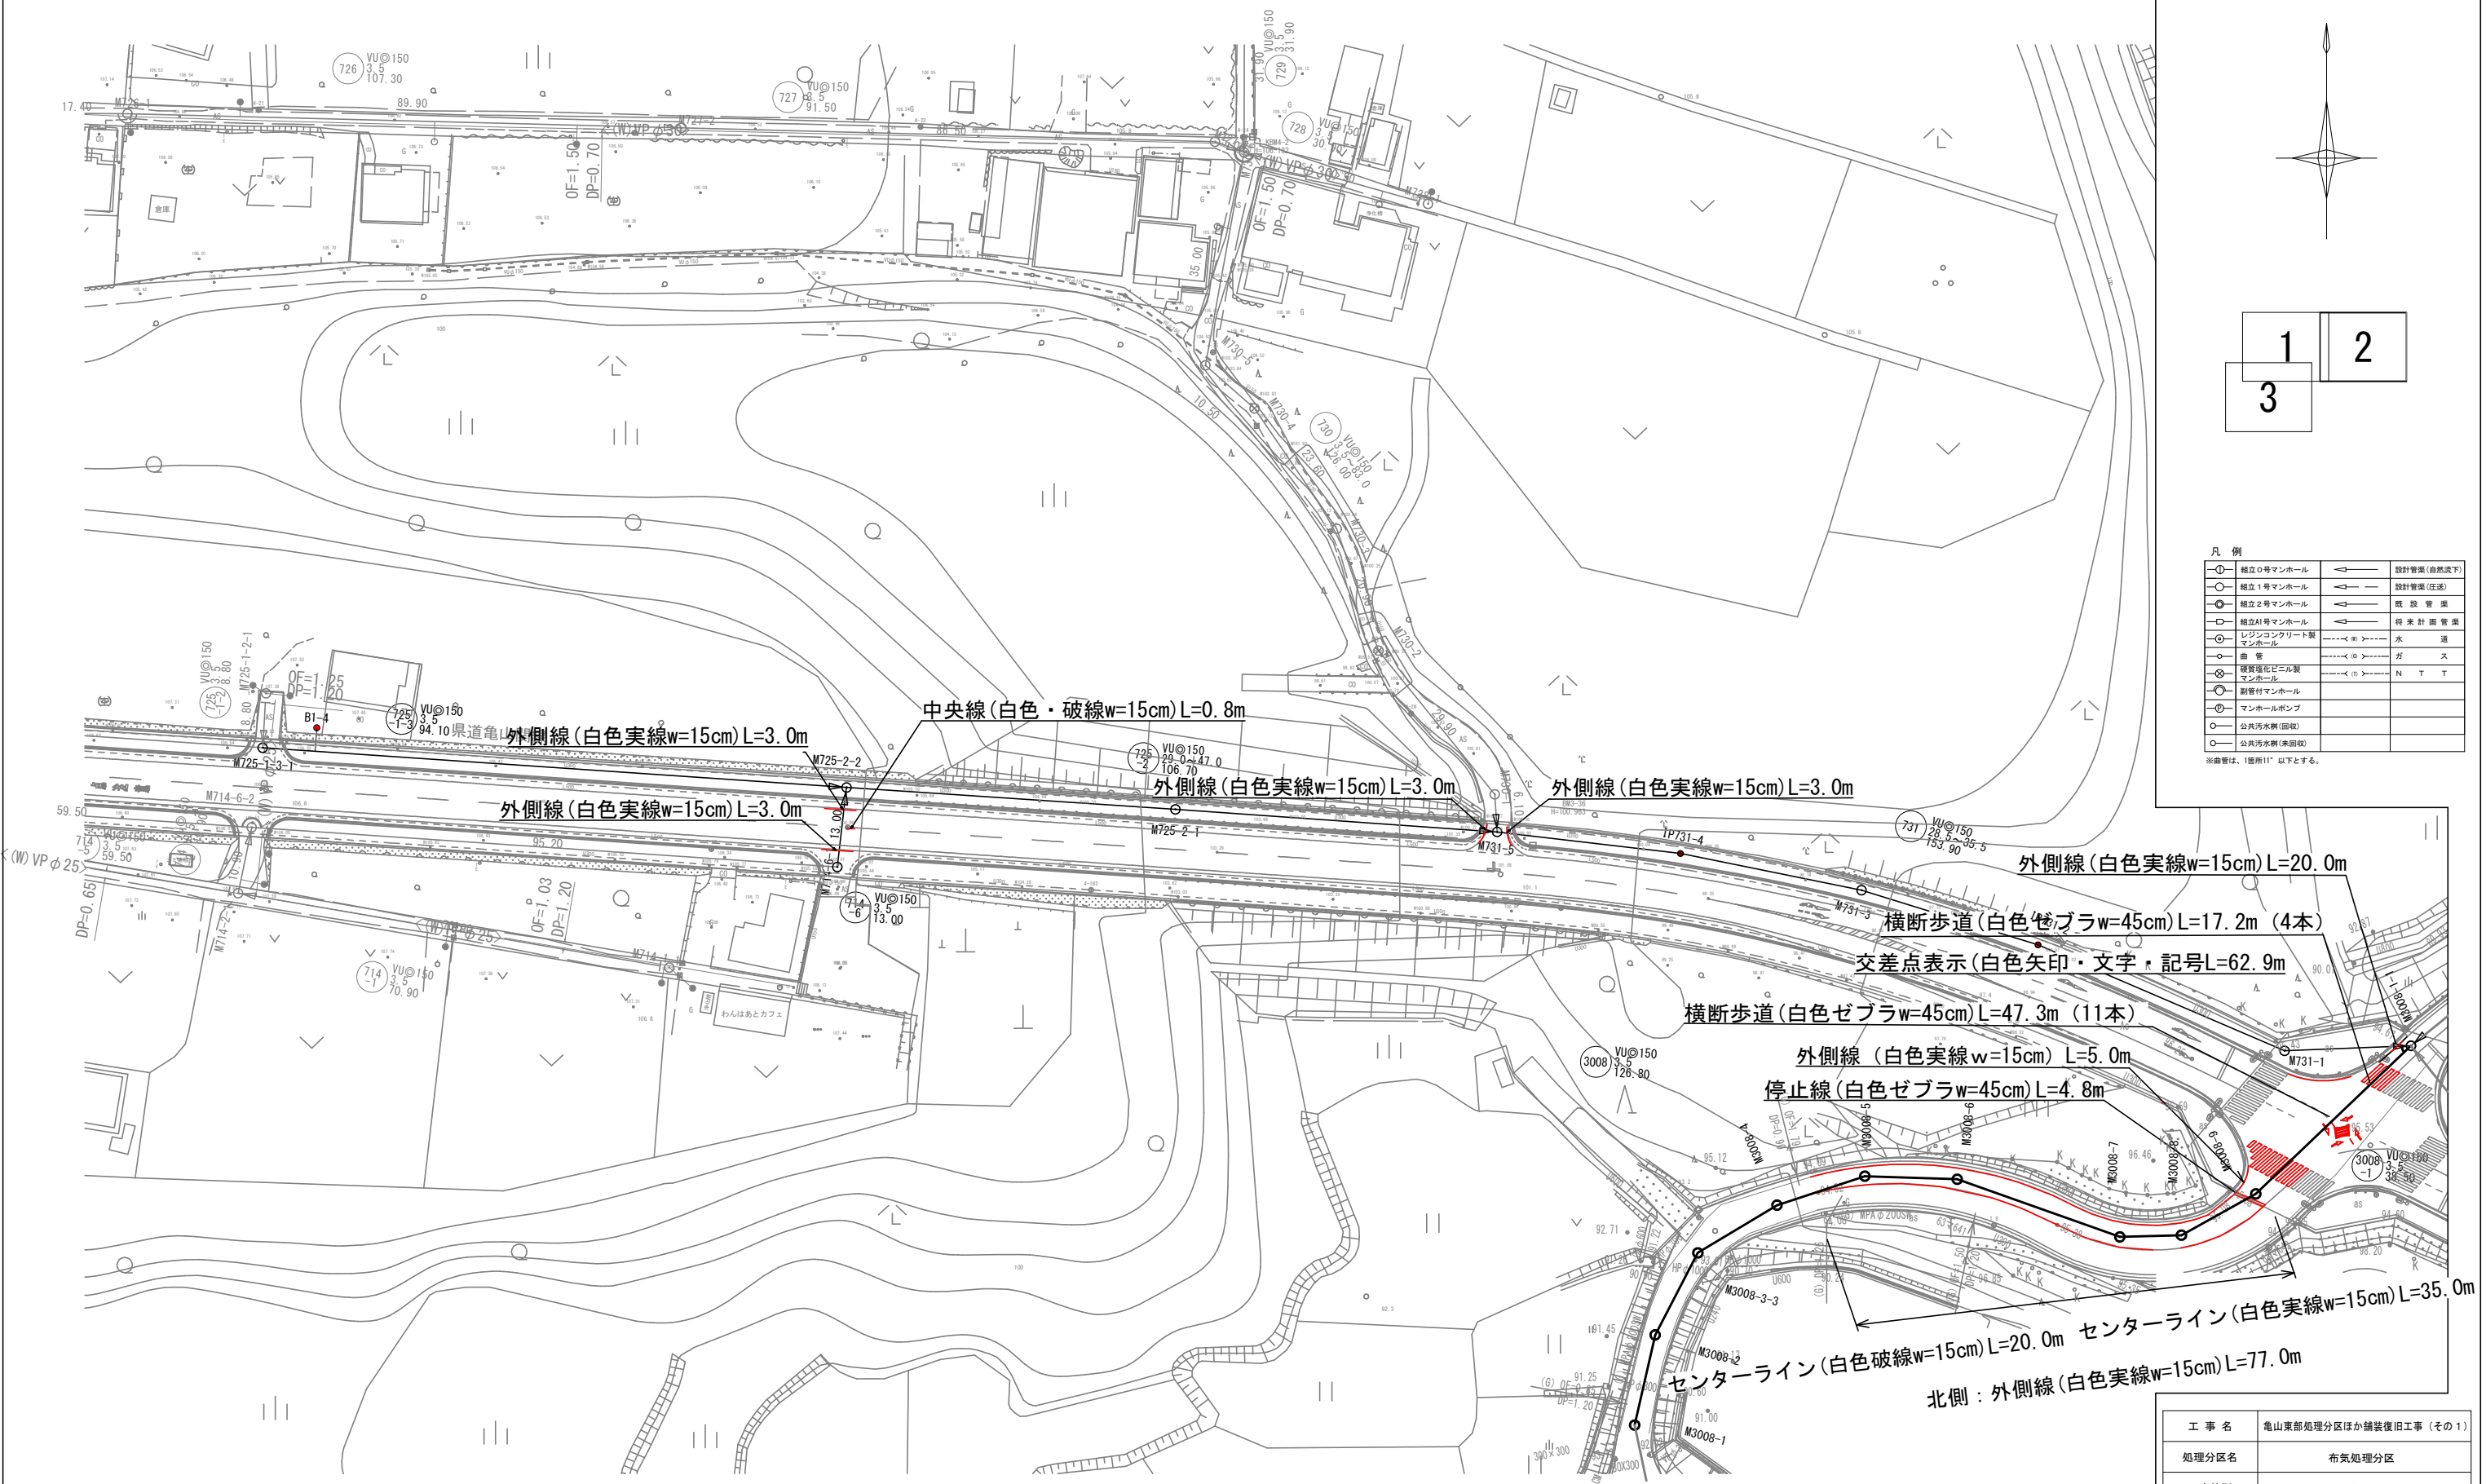

1
2
3

凡 例	
①	組立0号マンホール
②	組立1号マンホール
③	組立2号マンホール
④	組立4号マンホール
⑤	レジンコンクリート製マンホール
⑥	舗装強化ビニル製マンホール
⑦	副管付マンホール
⑧	マンホールポンプ
⑨	公共汚水側(回収)
⑩	公共汚水側(未回収)
→	設計管渠(自然流下)
→	設計管渠(圧送)
→	既 設 管 渠
→	将 来 計 画 管 渠
→	水 道
→	ガ ス
→	N T T

※曲管は、1箇所11"以下とする。

外側線(白色実線w=15cm)L=3.0m

中央線(白色・破線w=15cm)L=0.8m

外側線(白色実線w=15cm)L=3.0m

外側線(白色実線w=15cm)L=3.0m

外側線(白色実線w=15cm)L=20.0m

横断歩道(白色ゼブラw=45cm)L=17.2m(4本)

交差点表示(白色矢印・文字・記号L=62.9m)

横断歩道(白色ゼブラw=45cm)L=47.3m(11本)

外側線(白色実線w=15cm)L=5.0m

停止線(白色ゼブラw=45cm)L=4.8m

センターライン(白色実線w=15cm)L=35.0m





センターライン(白色破線w=15cm)L=20.0m

北側：外側線(白色実線w=15cm)L=77.0m

工 事 名	亀山東部処理分区分ほか舗装復旧工事(その1)
処理分区分名	布気処理分区分
工事箇所	亀山市 布気町 地内
名 称	計画平面図 区画線工
縮 尺	S=1:500
図面番号	5

舗装復旧図(椿世工区)

S=1：20

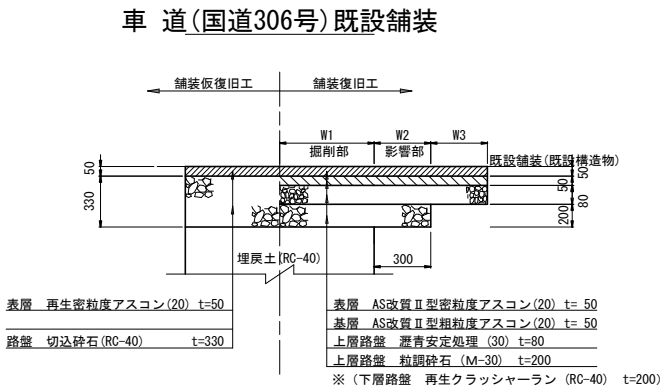
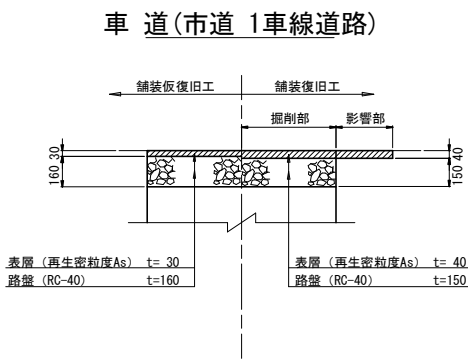
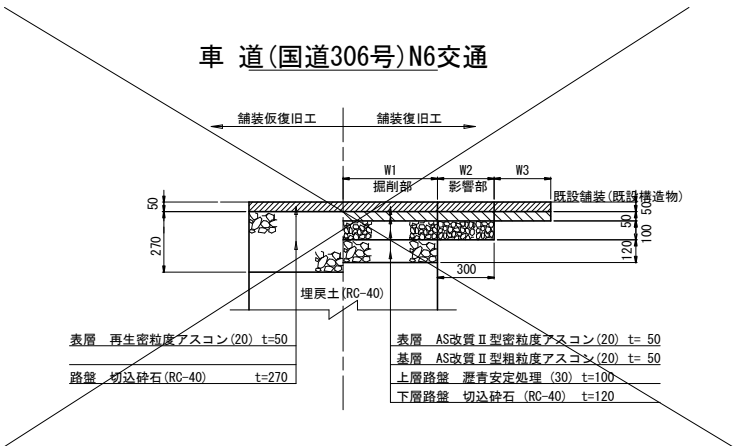
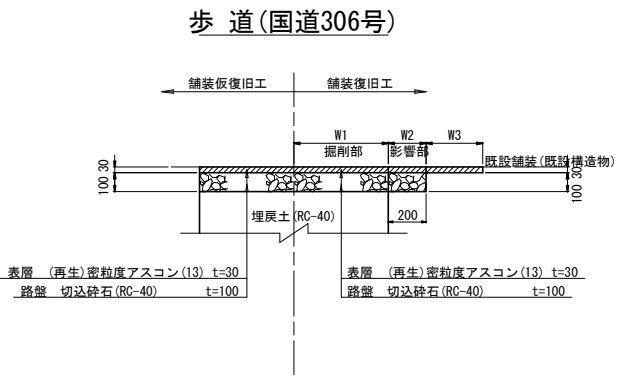


※A1→A3で印刷

工 事 名	亀山東部処理分区ほか舗装復旧工事 (その1)
処理分区名	亀山東部処理分区
工事箇所	亀山市 椿世町 地内
名 称	舗装復旧図
縮 尺	S=1：20
図面番号	6 /

S = 1 : 1 0

$S = 1 : 10$

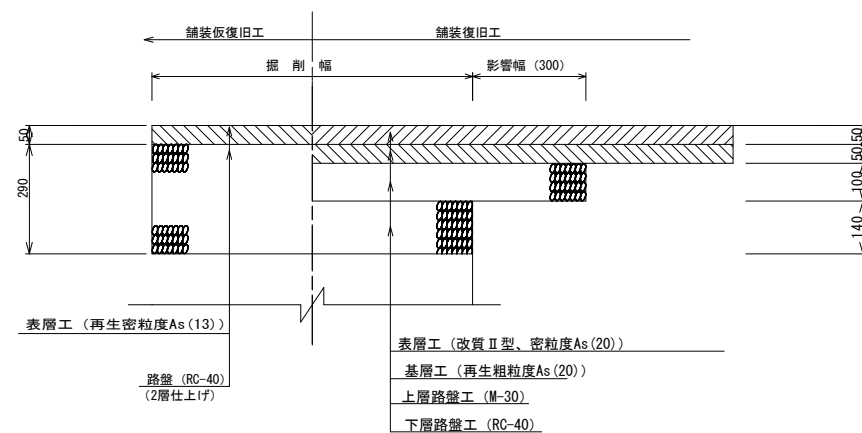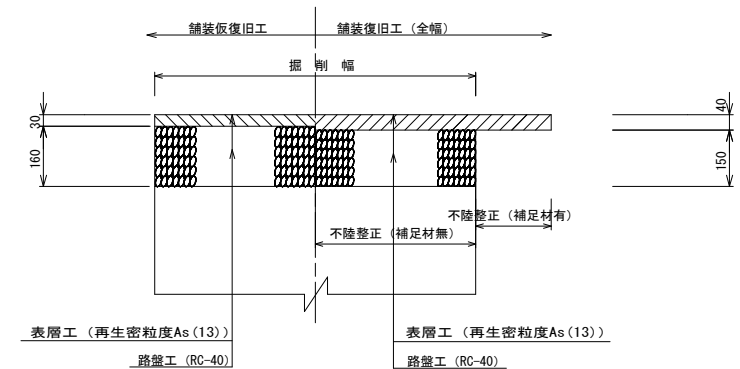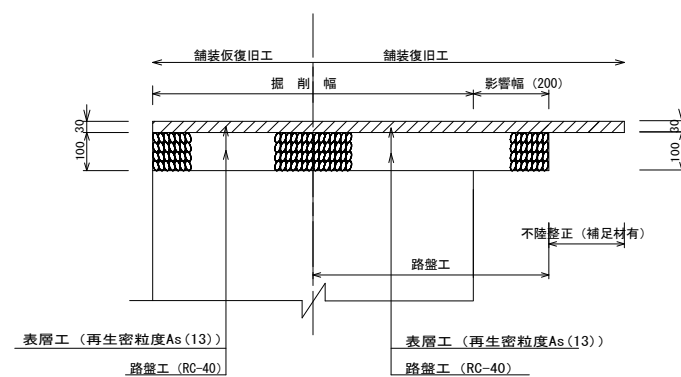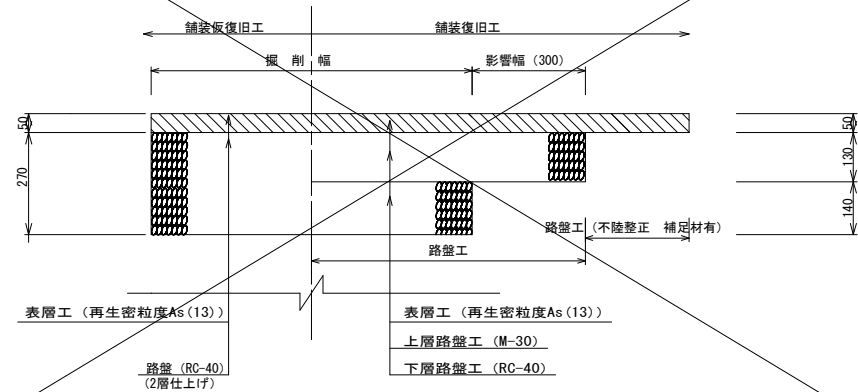

工 事 名	亀山東部処理分区ほか舗装復旧工事（その1）
処理分区名	布気処理分区
工事箇所	亀山市 布気町 地内
名 称	舗装復旧図
縮 尺	A1:S=1:10 A3:S=1:20
図面番号	7