


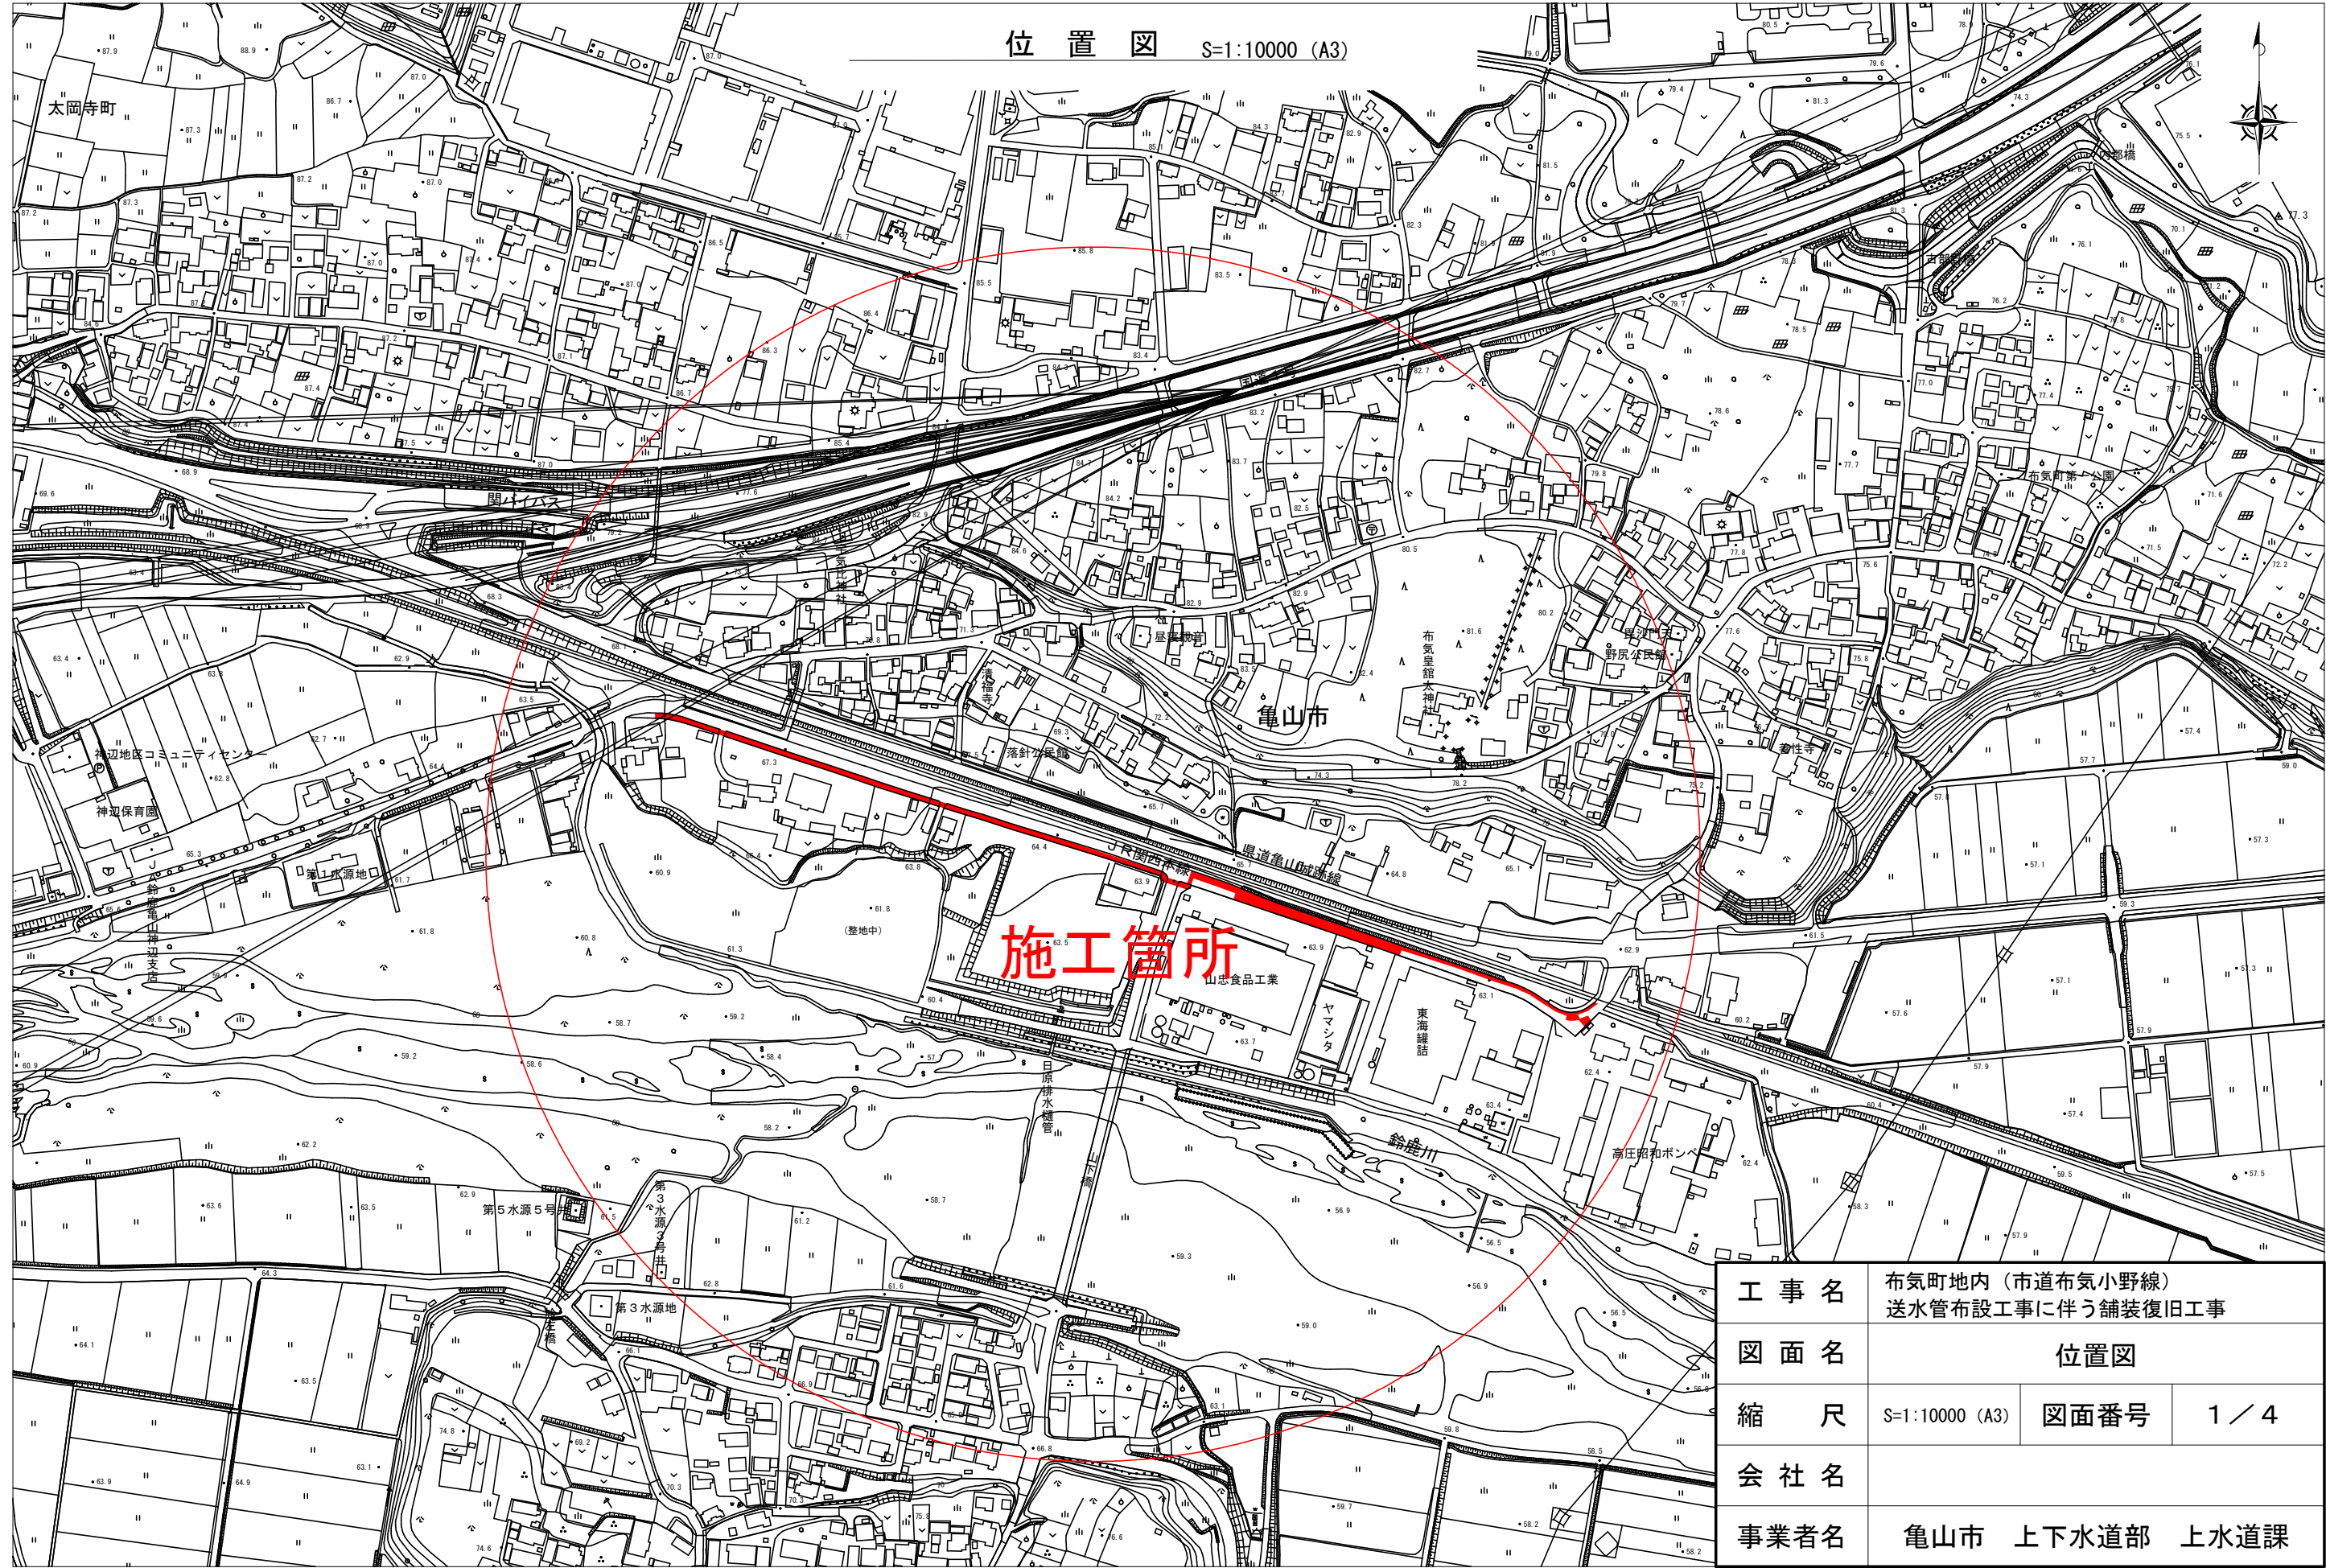

位置図 S=1:10000 (A3)


施工箇所

工事名	布気町地内（市道布気小野線） 送水管布設工事に伴う舗装復旧工事		
図面名	位置図		
縮尺	S=1:10000 (A3)	図面番号	1 / 4
会社名			
事業者名	亀山市	上下水道部	上水道課

平面図 ①





【1工区】

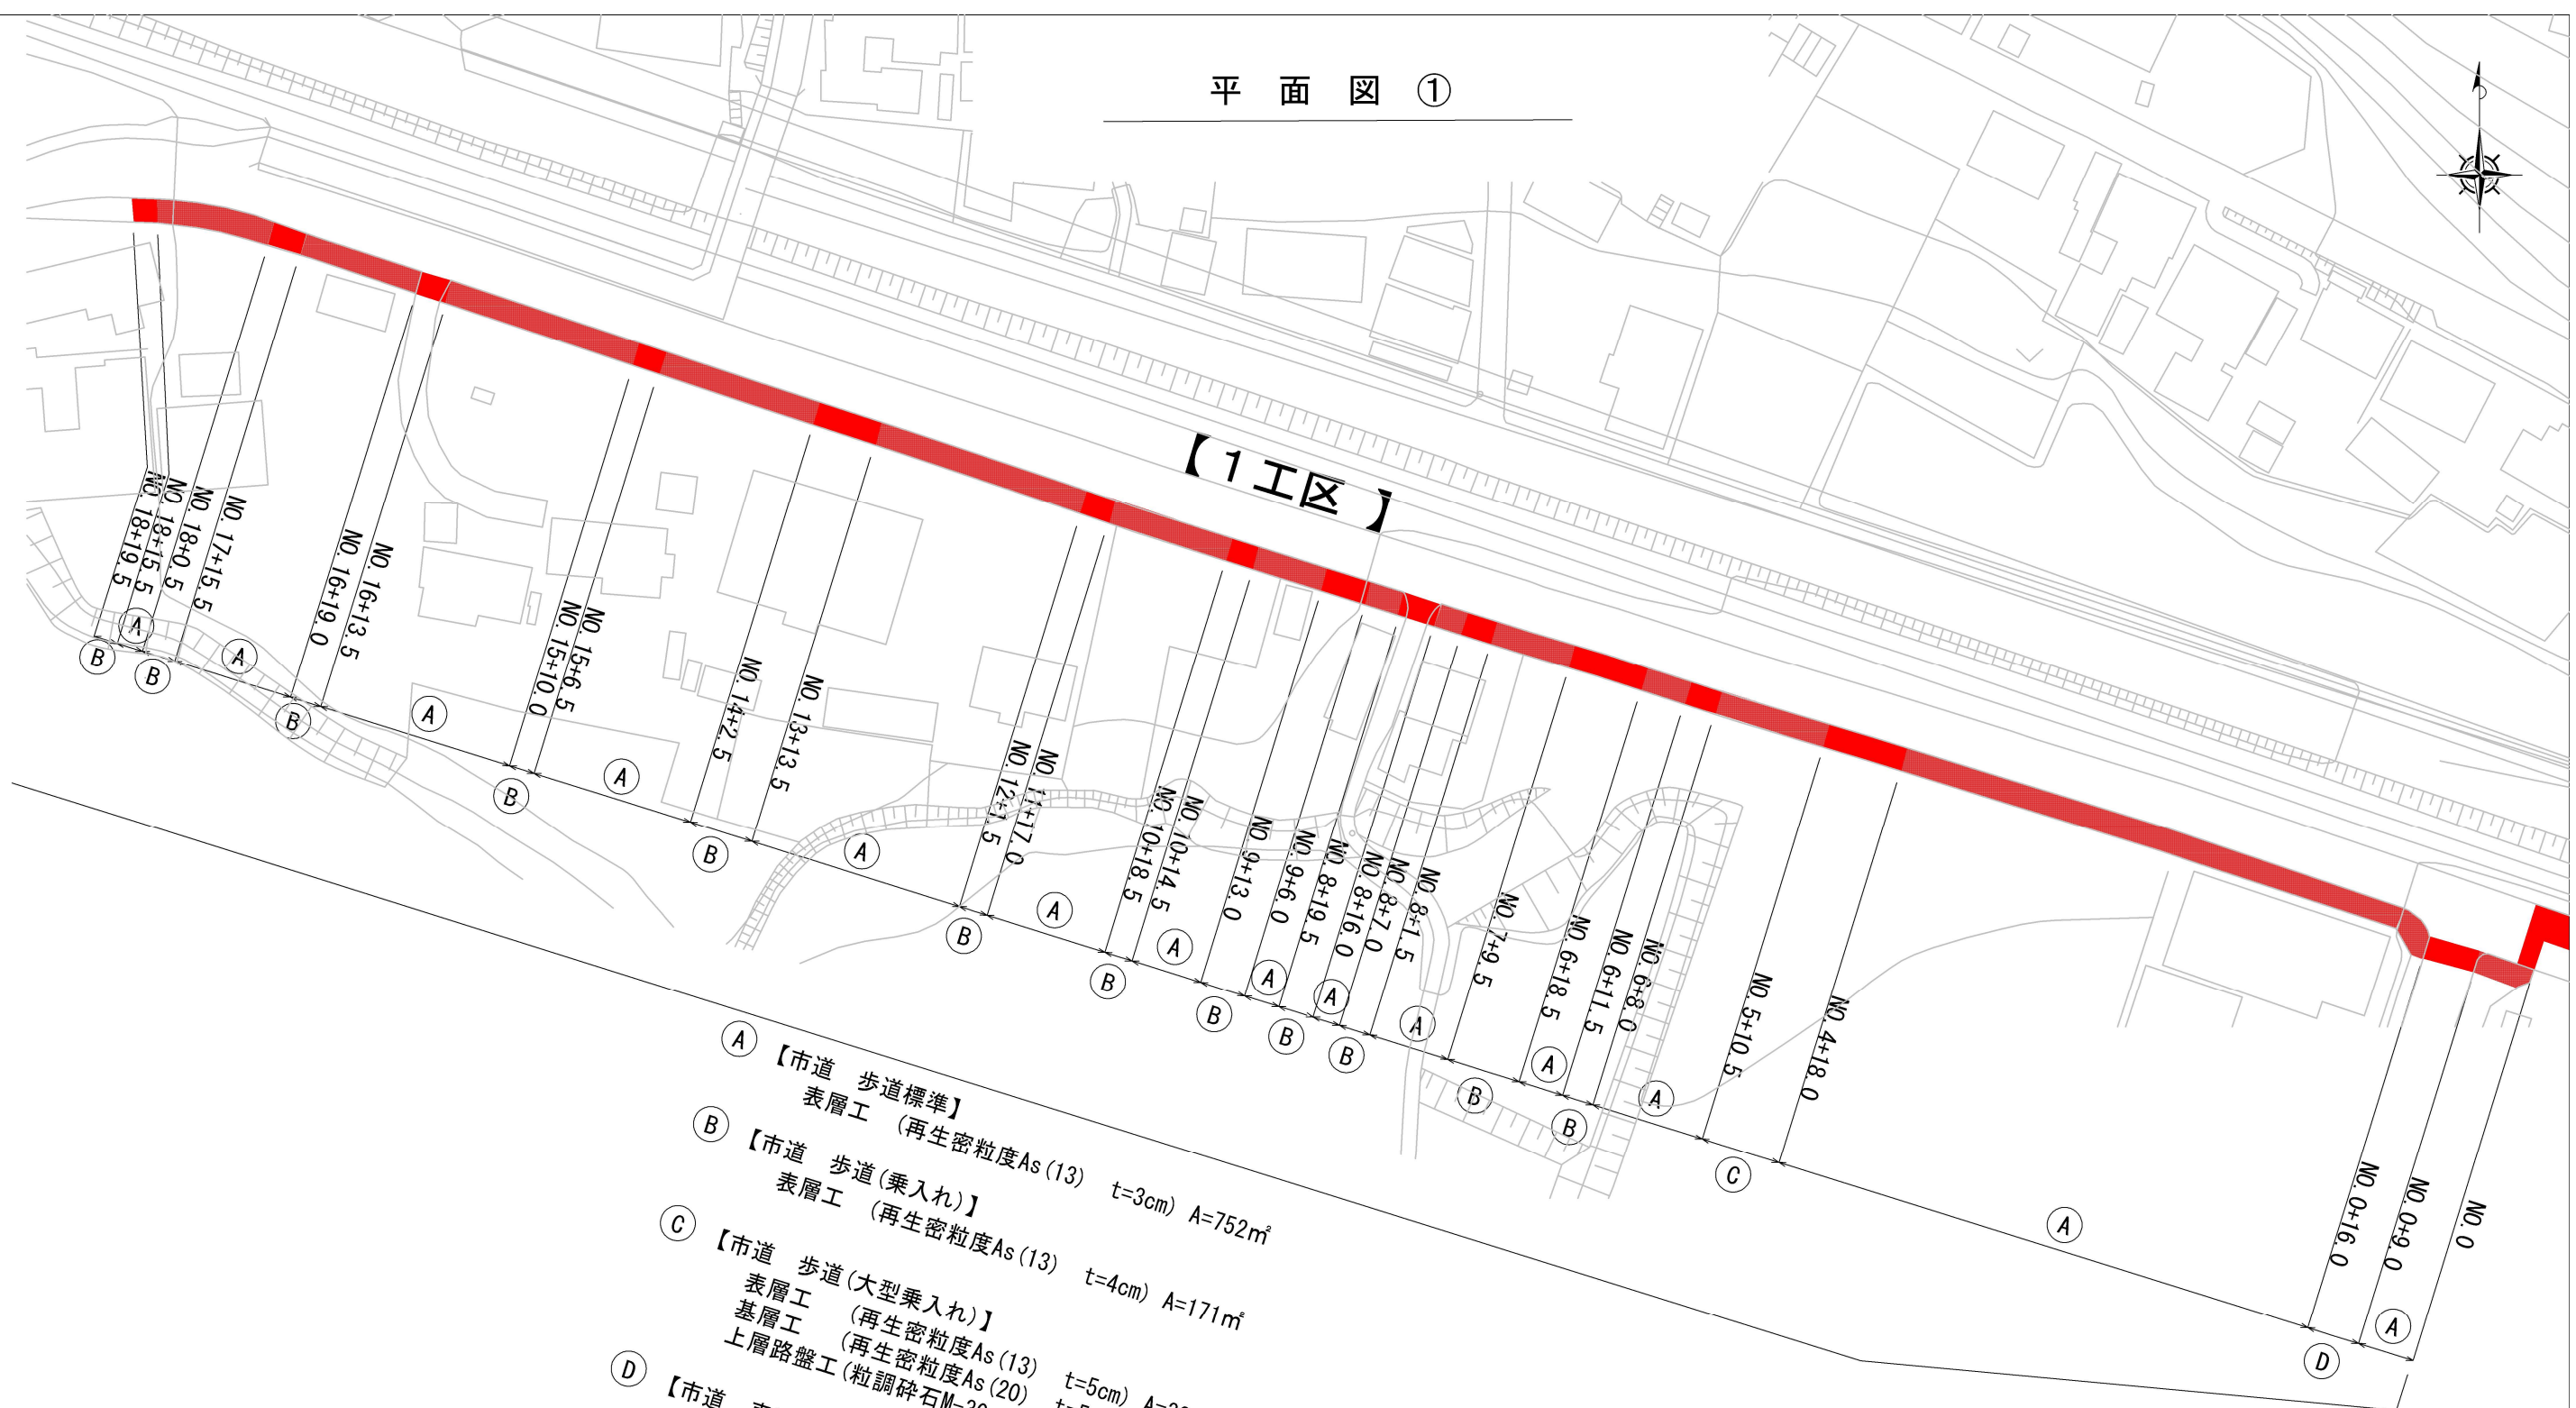

- ① 【市道 歩道標準】
表層工 (再生密粒度As (13) t=3cm) A=752㎡
- ② 【市道 歩道(乗入れ)】
表層工 (再生密粒度As (13) t=4cm) A=171㎡
- ③ 【市道 歩道(大型乗入れ)】
表層工 (再生密粒度As (13) t=5cm) A=33㎡
基層工 (再生密粒度As (20) t=5cm) A=33㎡
上層路盤工 (粒調碎石M-30 t=15cm) A=8㎡
- ④ 【市道 車道】
表層工 (再生密粒度As (13) t=5cm) A=18㎡
上層路盤工 (粒調碎石M-30 t=15cm) A=5㎡

工 事 名	布気町地内 (市道布気小野線) 送水管布設工事に伴う舗装復旧工事		
図 面 名	平面図 ①		
縮 尺	1/1000	図面番号	2 / 4
会 社 名			
事業者名	亀山市 上下水道部 上水道課		


平面図 ②

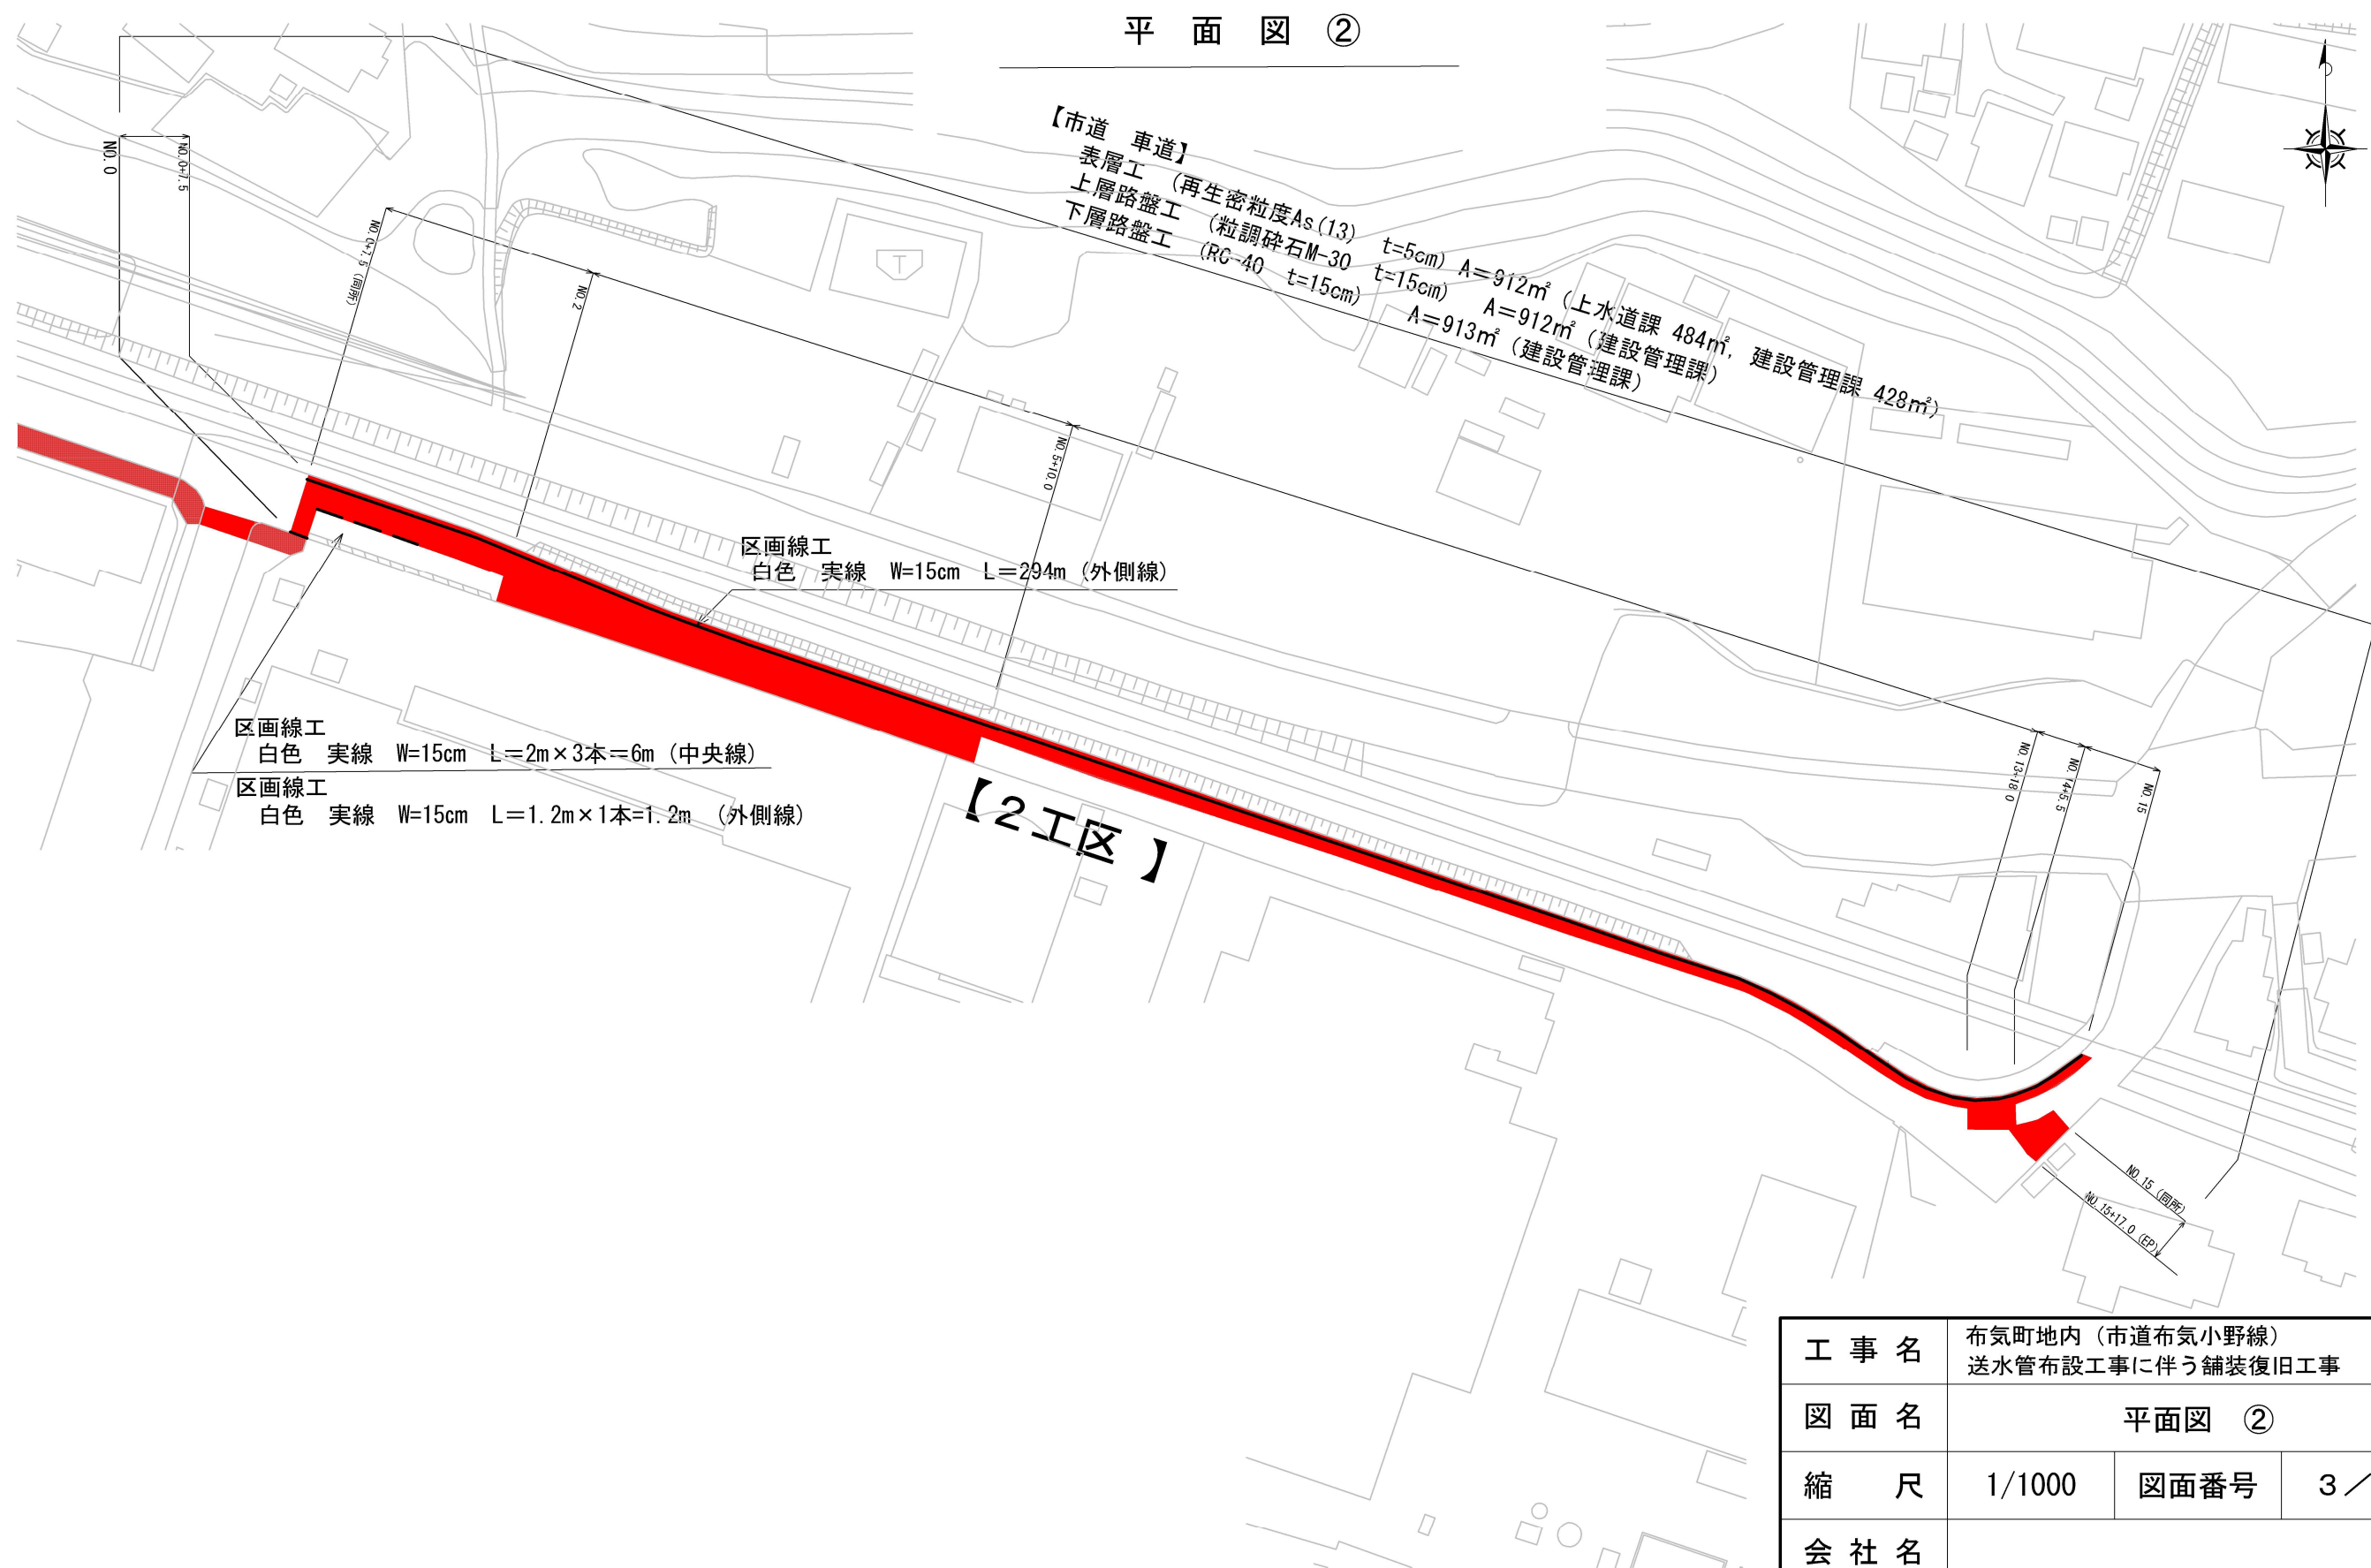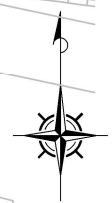


工 事 名	布気町地内（市道布気小野線） 送水管布設工事に伴う舗装復旧工事		
図 面 名	平面図 ②		
縮 尺	1/1000	図面番号	3 / 4
会 社 名			
事業者名	亀山市 上下水道部 上水道課		

舗装復旧標準図


アスファルト舗装(市道)
歩道(1工区 標準)

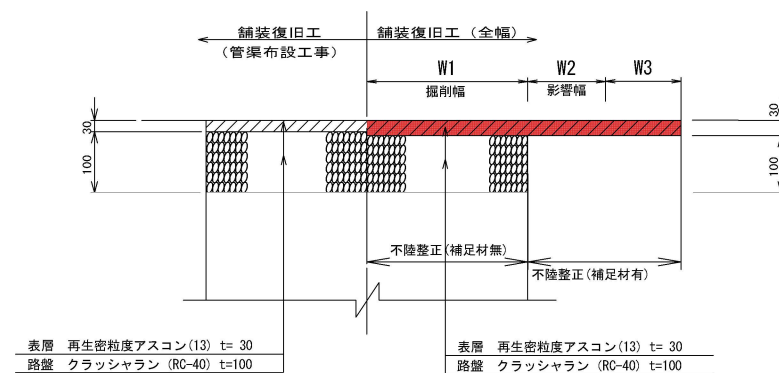


アスファルト舗装(市道)
歩道(1工区 乗入れ)

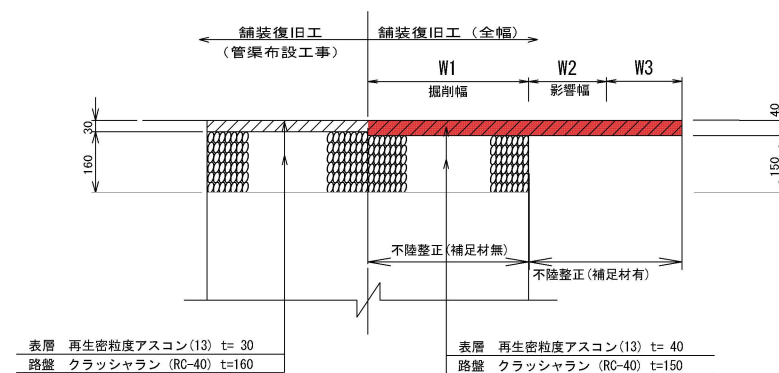


アスファルト舗装(市道)
歩道(1工区 大型乗入れ)

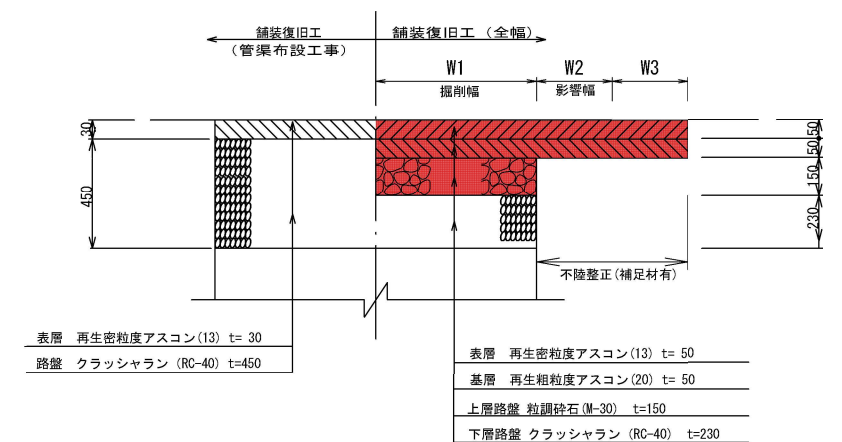

アスファルト舗装(市道)
車道(1工区 No0+9.0~No0+16.0)

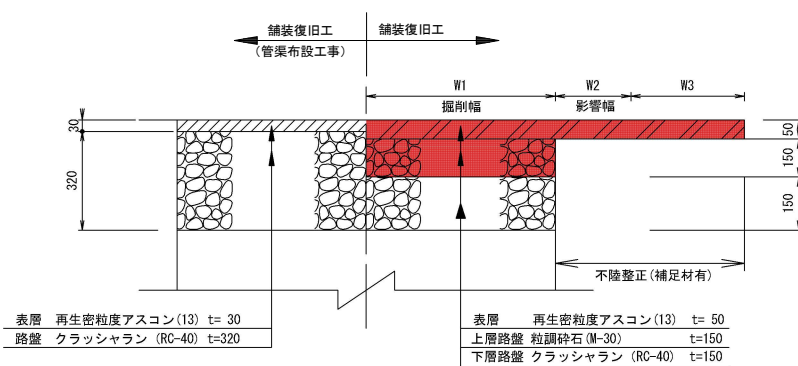

アスファルト舗装(市道)
車道(2工区 No2~No5+10.0) ※全幅
車道(2工区 No0~No2、No5+10.0~No15+17.0)

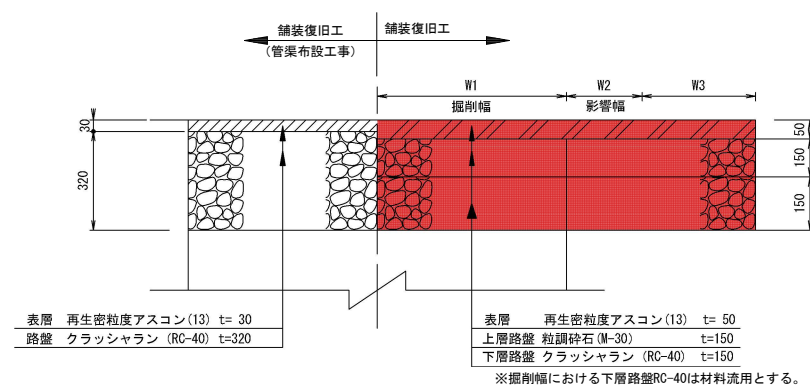

工 事 名	布気町地内(市道布気小野線) 送水管布設工事に伴う舗装復旧工事		
図 面 名	舗装復旧標準図		
縮 尺	FREE	図面番号	4 / 4
会 社 名			
事業者名	亀山市 上下水道部 上水道課		