位置図

小野白木線

施工箇所


N

１工区：小野白木線

工事名	小野白木線ほか１線舗装工事（その１）		
図面名	位置図（１工区）		
作成年月日			
縮尺	1/10,000	図面番号	1 / 9
会社名			
事業者名	亀山市　建設部　建設管理課		

位　置　図


能褒野西線

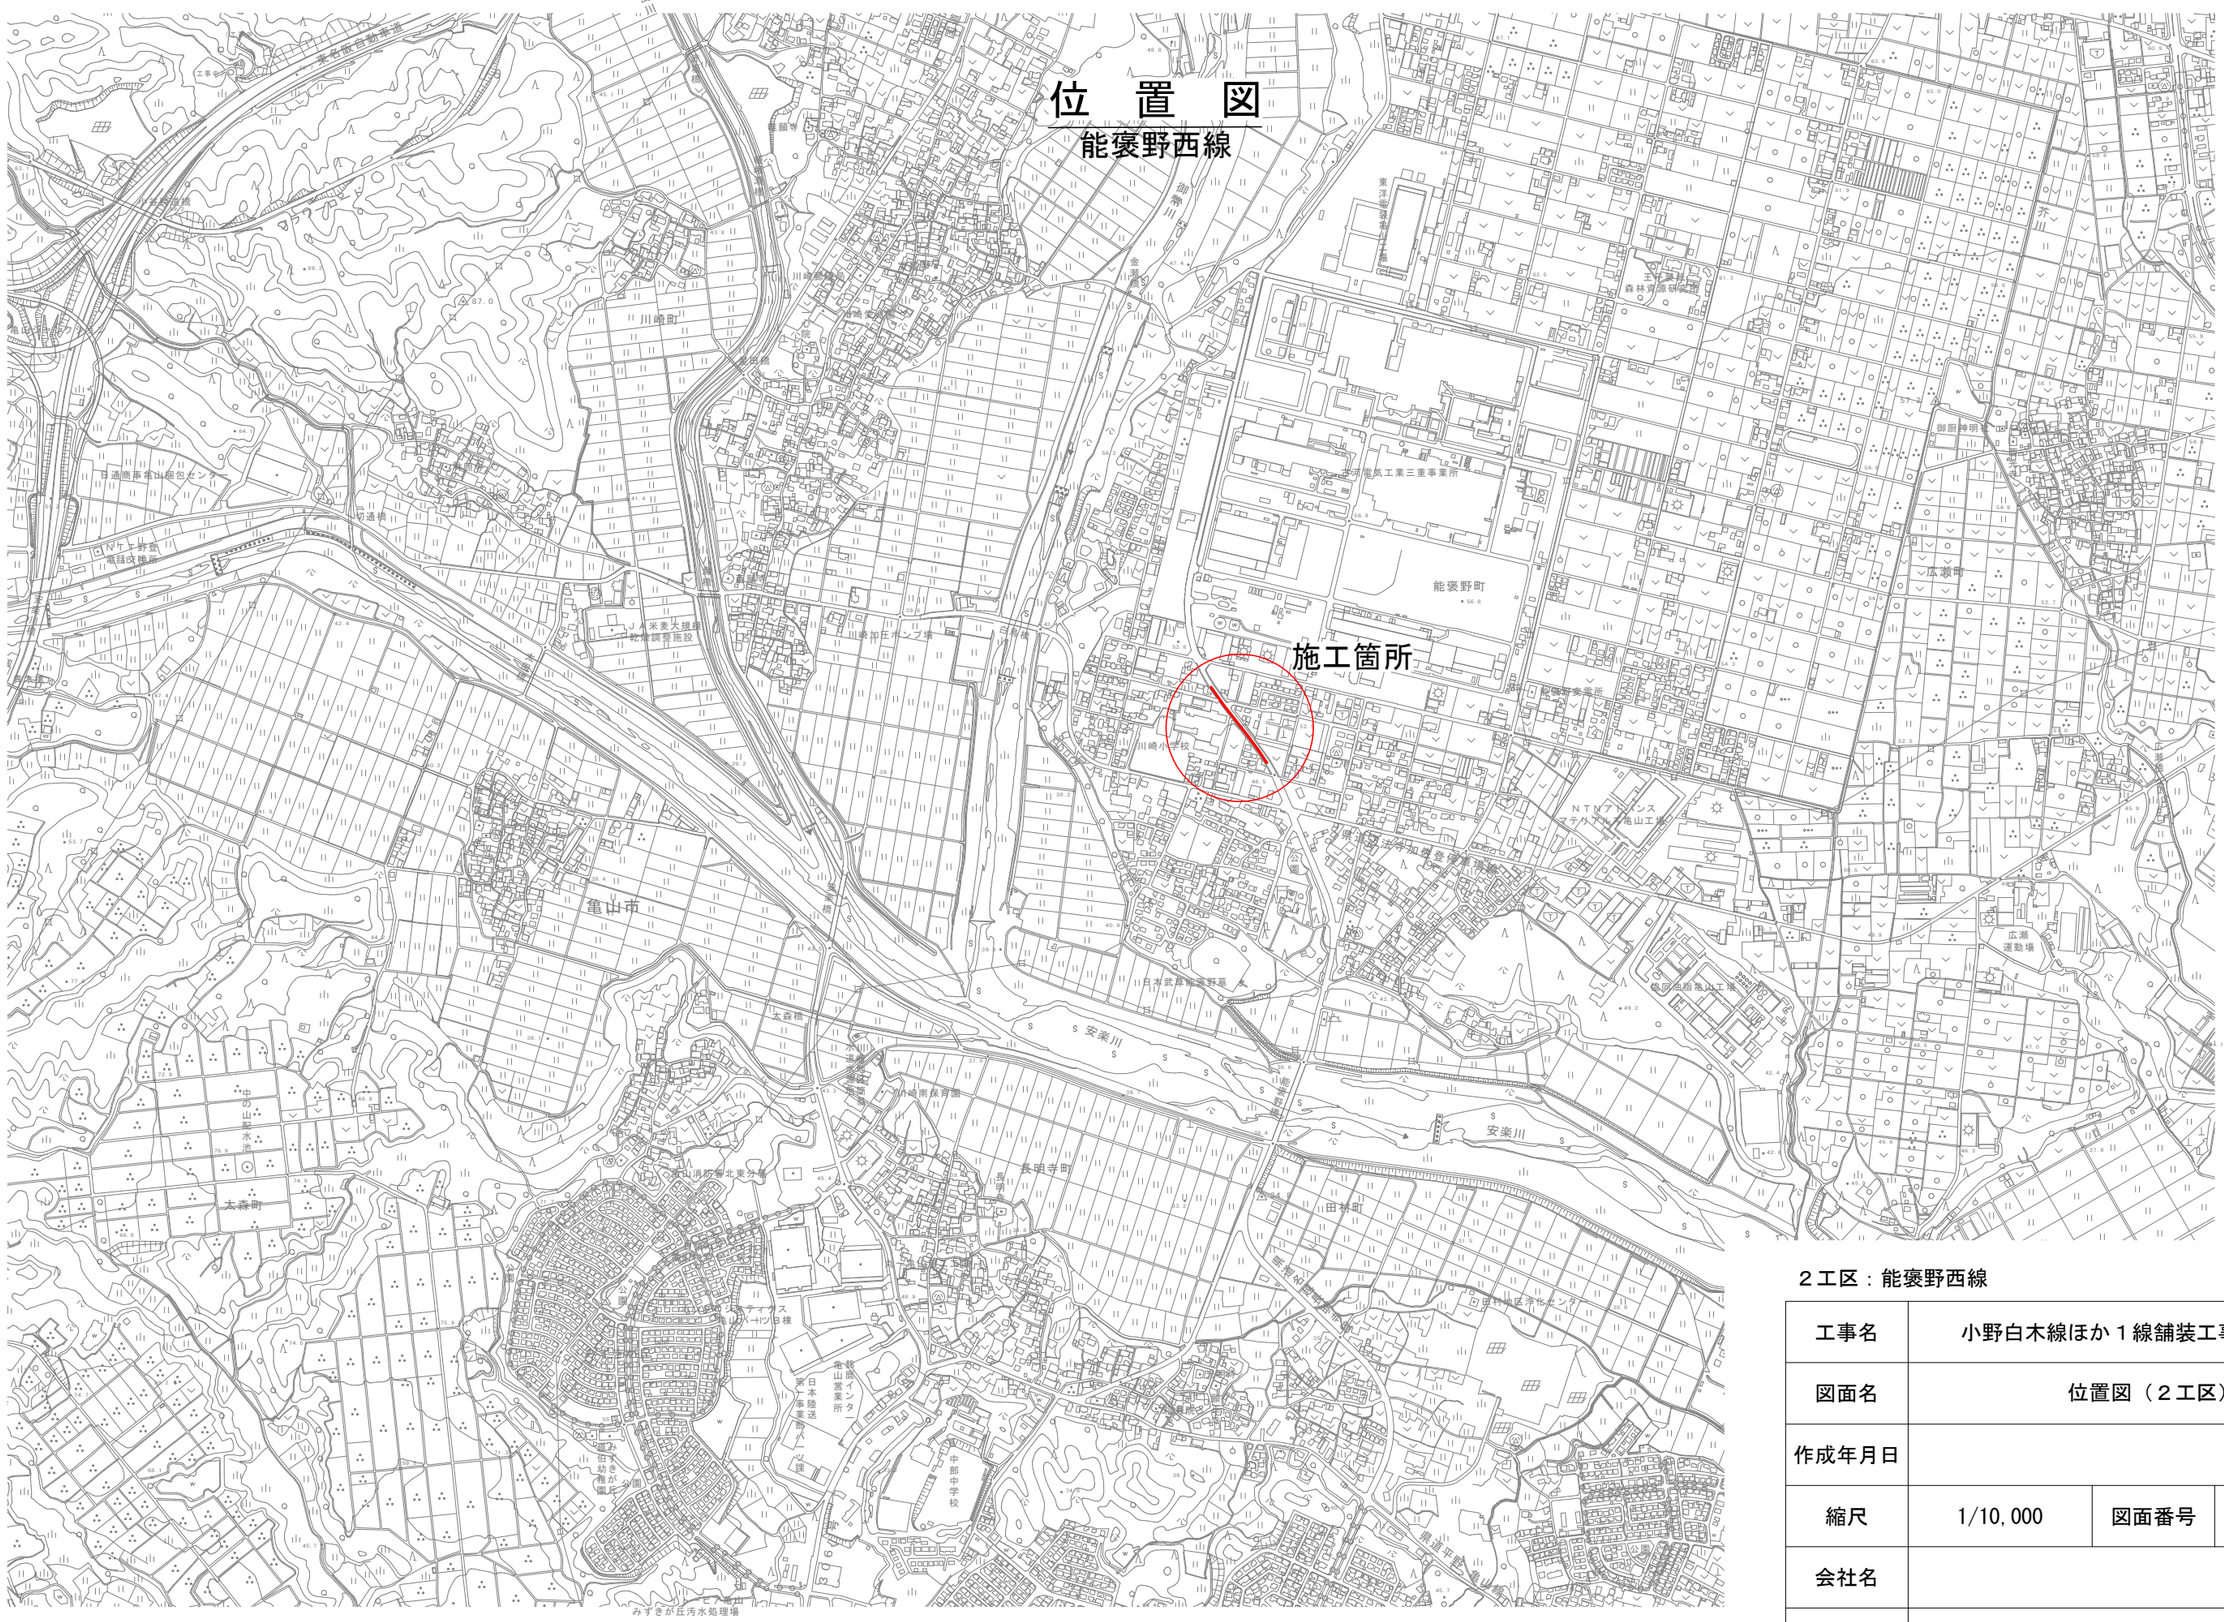

２工区：能褒野西線

工事名	小野白木線ほか１線舗装工事（その１）		
図面名	位置図（２工区）		
作成年月日			
縮尺	1/10,000	図面番号	2　/　9
会社名			
事業者名	亀山市　建設部　建設管理課		

平　面　図

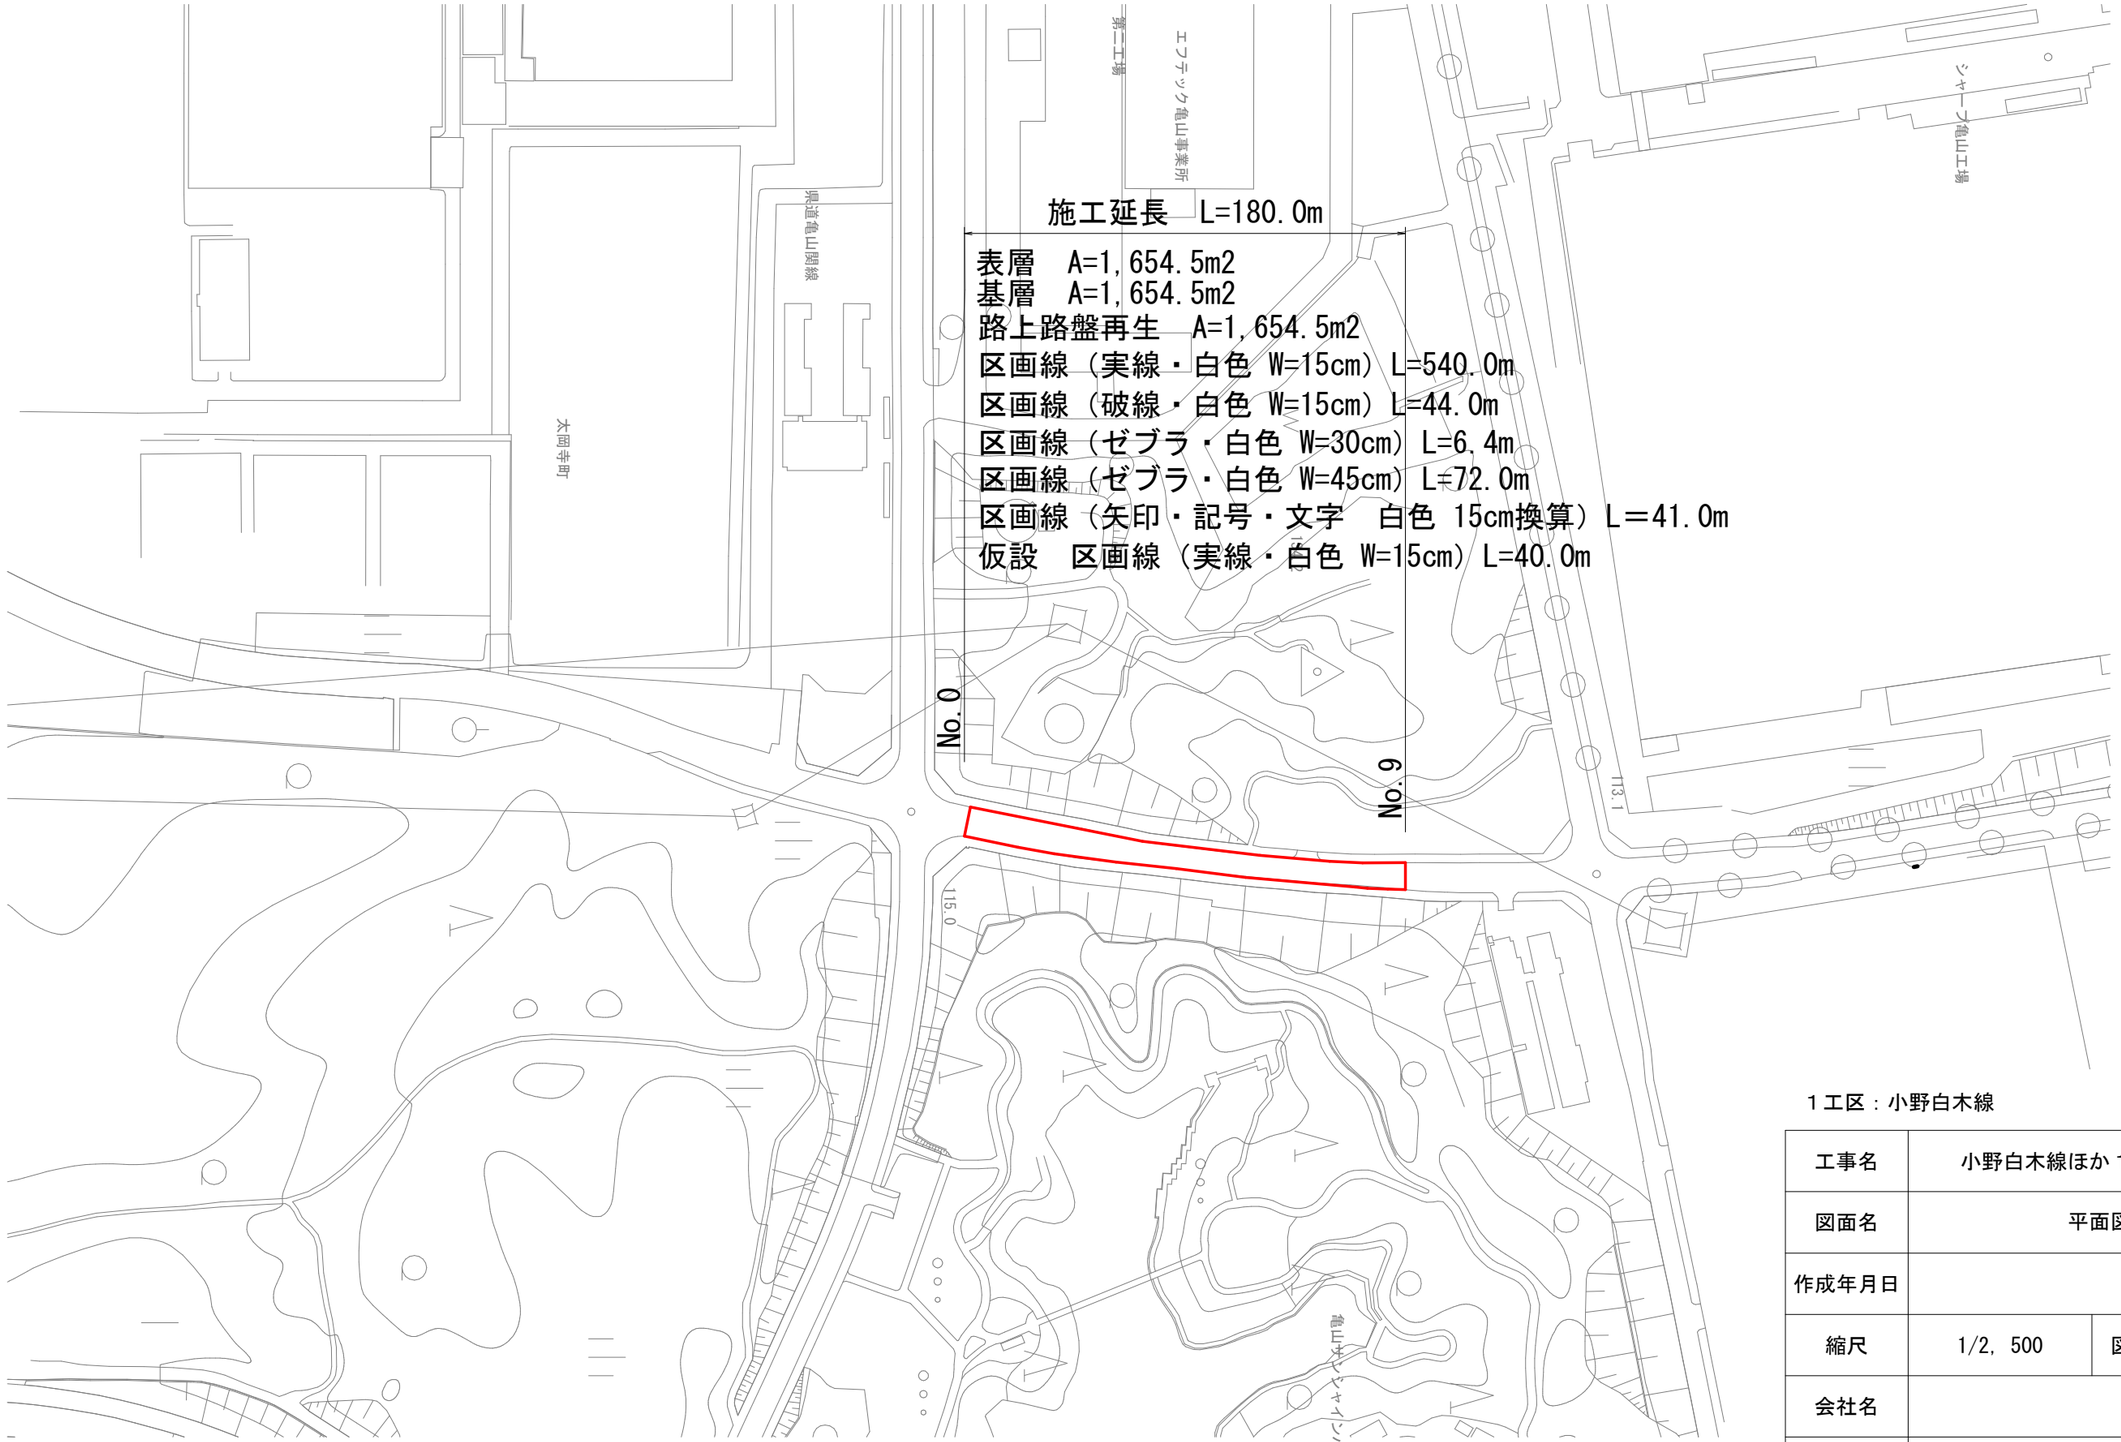

１工区：小野白木線

工事名	小野白木線ほか１線舗装工事（その１）		
図面名	平面図（１工区）		
作成年月日			
縮尺	1/2，500	図面番号	3　／　9
会社名			
事業者名	亀山市　建設部　建設管理課		

平　面　図




２工区：能褒野西線

工事名	小野白木線ほか１線舗装工事（その１）		
図面名	平面図（２工区）		
作成年月日			
縮尺	1/2,500	図面番号	4　/　9
会社名			
事業者名	亀山市　建設部　建設管理課		


標準断面図

S=1/50

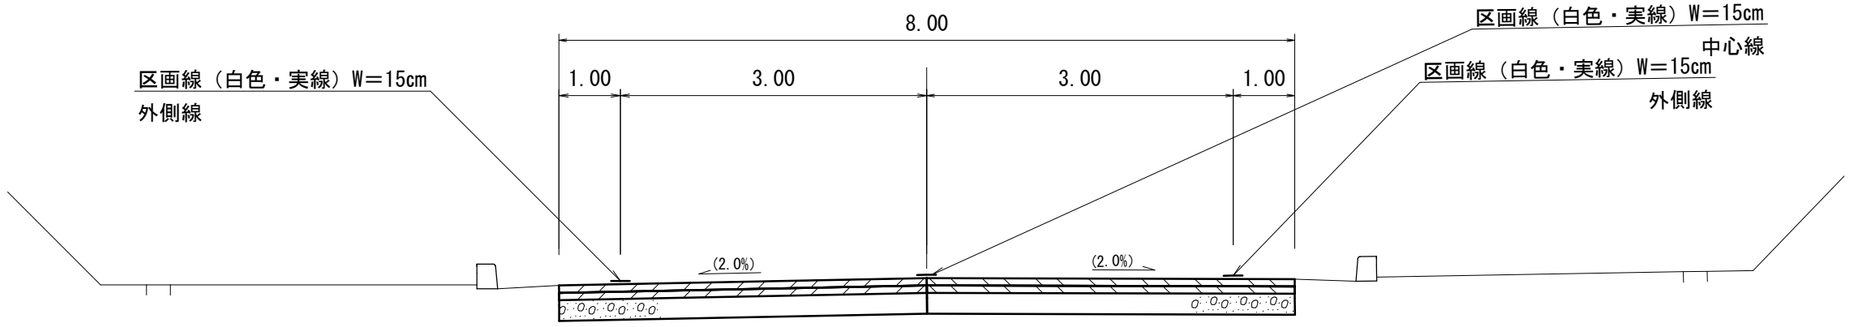

工　法　図

S=free

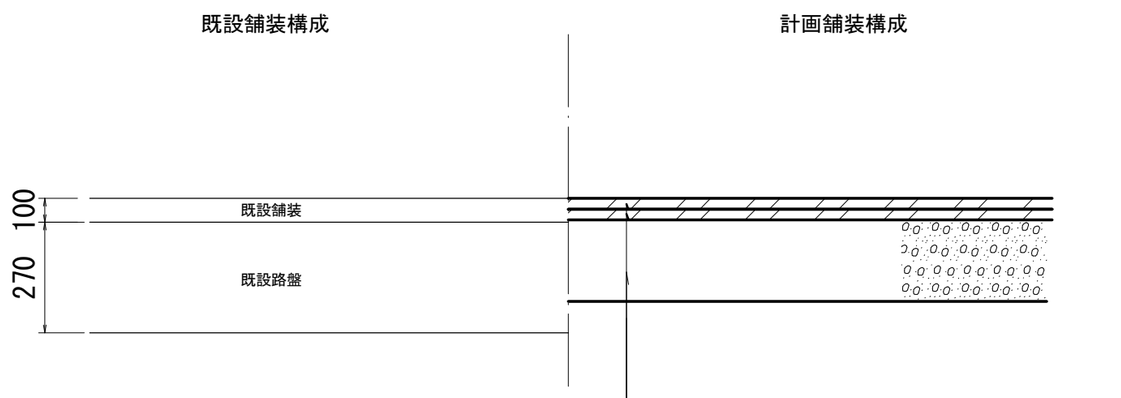

表層（耐流密粒度アスコン改質Ⅱ型（20）t=5cm）

基層（耐流粗粒度アスコン改質Ⅱ型（20）t=5cm）

路上路盤再生工（セメント混合厚　t=17cm）
（セメント添加量3.7%）
※設計CBR12


１工区：小野白木線

※（　）書き勾配は参考値とする。
※道路高・縦・横断勾配について、着手前に現地測量し、監督員に報告すること。

工事名	小野白木線ほか１線舗装工事（その１）		
図面名	標準断面図・工法図（１工区）		
作成年月日			
縮尺	図示	図面番号	5　／　9
会社名			
事業者名	亀山市　建設部　建設管理課		


標準断面図

S=1/50

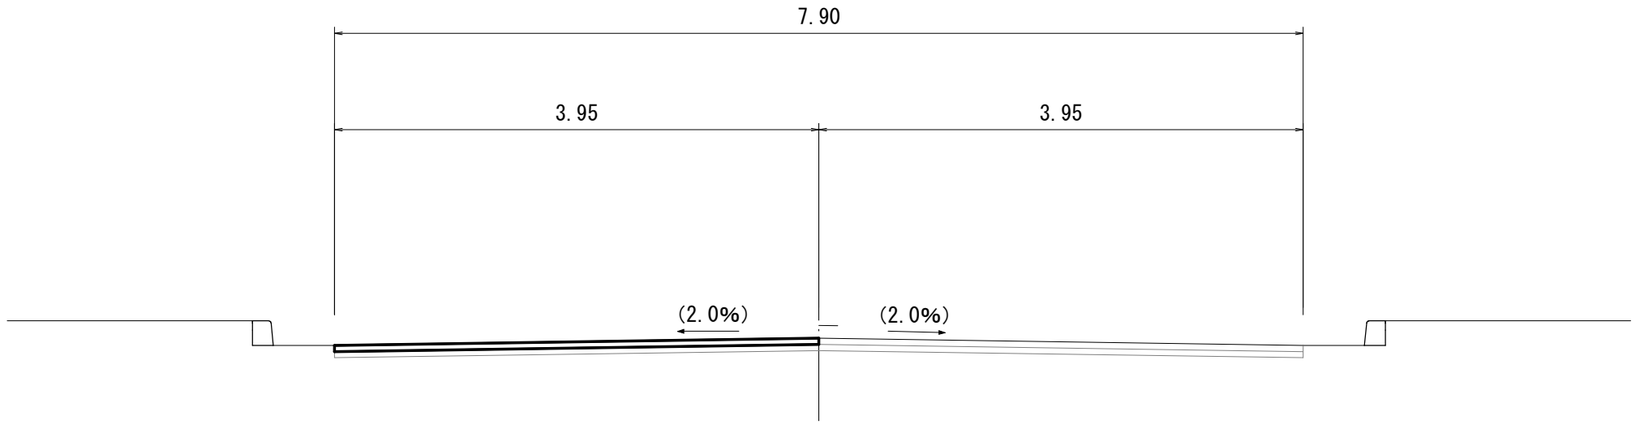

工　法　図

S=free

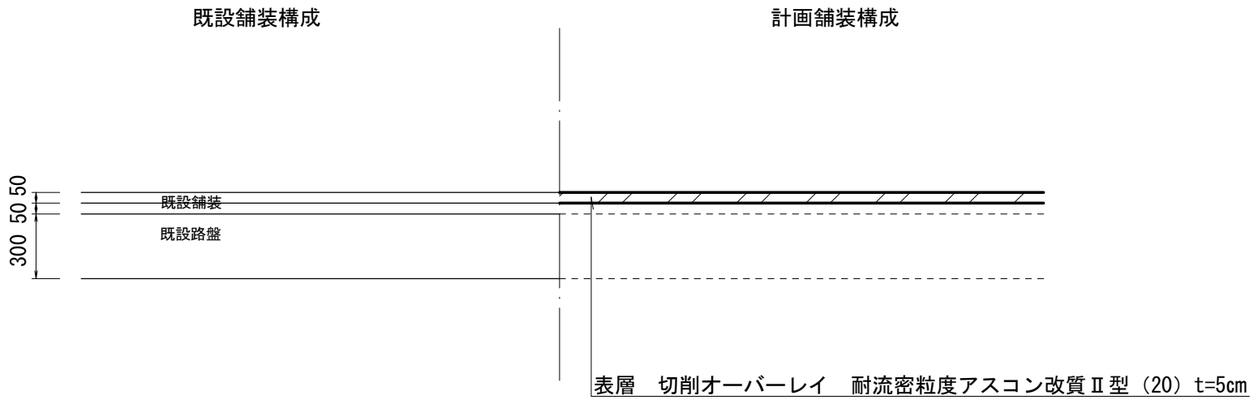



２工区：能褒野西線

※（　）書き勾配は参考値とする。
※道路高・縦・横断勾配について、着手前に現地測量し、監督員に報告すること。

工事名	小野白木線ほか１線舗装工事（その１）		
図面名	標準断面図・工法図（２工区）		
作成年月日			
縮尺	図示	図面番号	6　／　9
会社名			
事業者名	亀山市　建設部　建設管理課		

舗装展開図

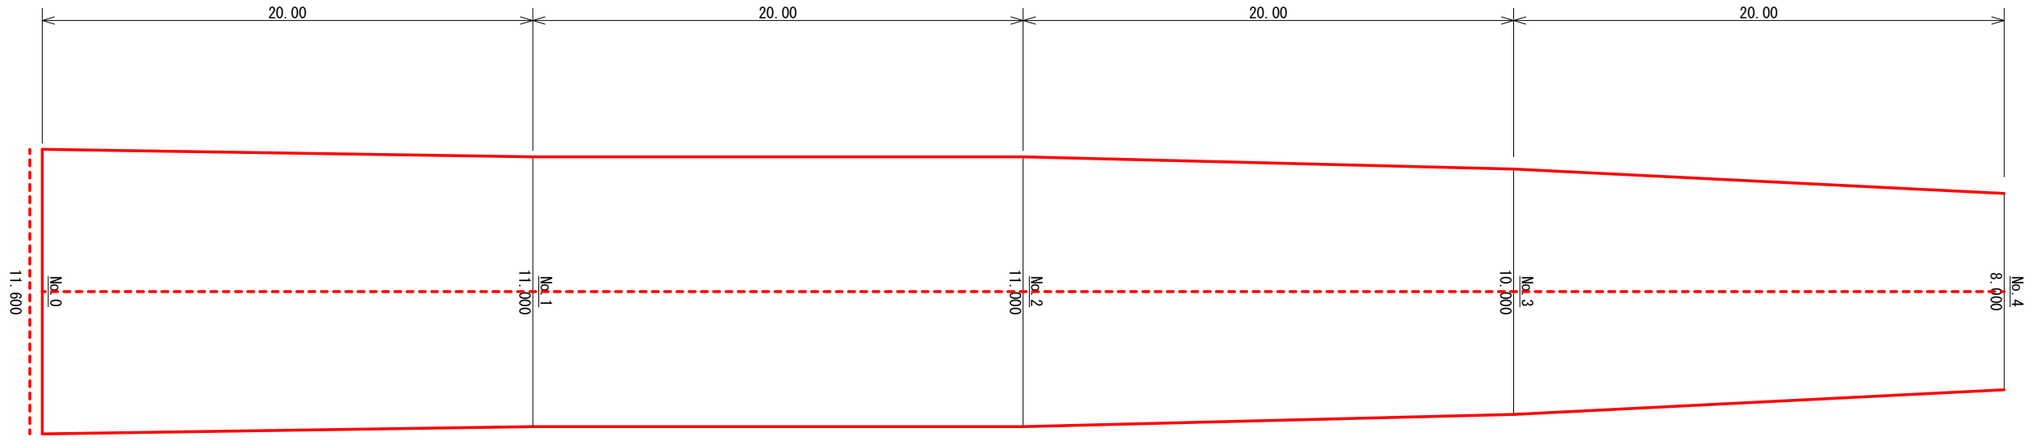

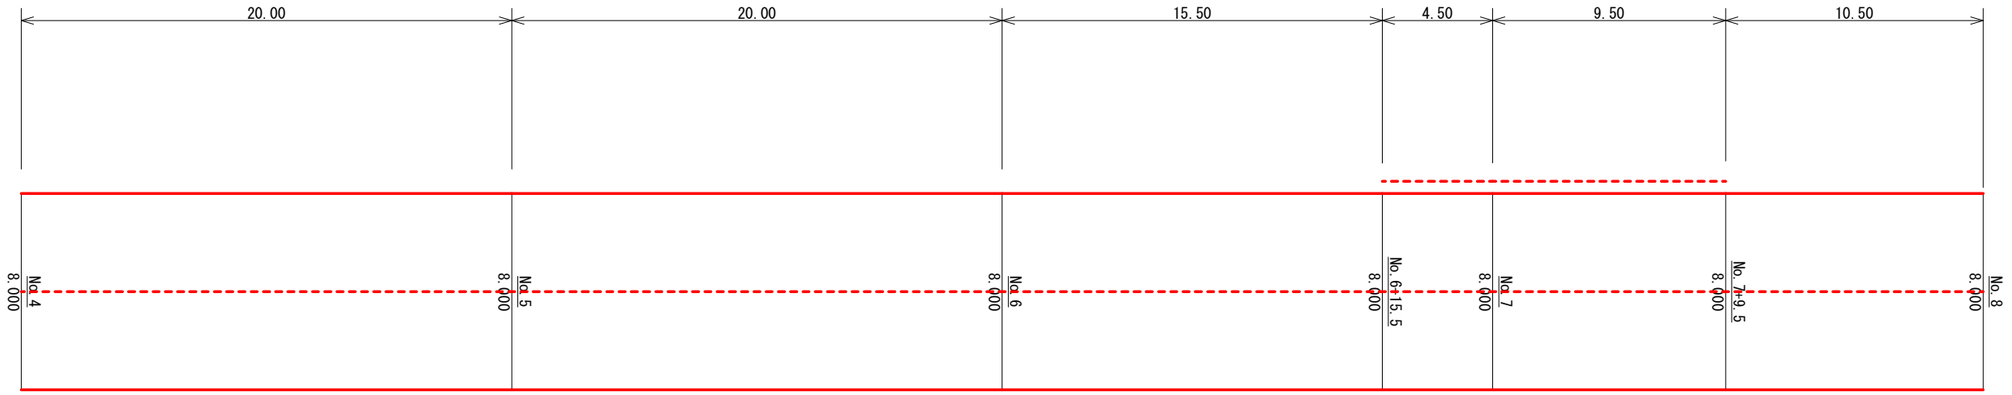


１工区：小野白木線

※破線は、舗装版切断を示す。

工事名	小野白木線ほか１線舗装工事（その１）		
図面名	舗装展開図（１工区）		
作成年月日			
縮尺	1/250	図面番号	7 / 9
会社名			
事業者名	亀山市　建設部　建設管理課		

舗装展開図

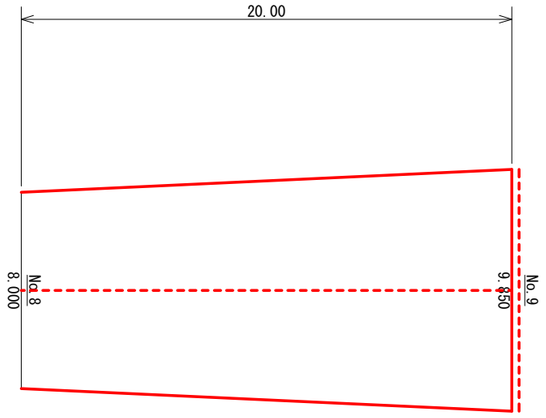



１工区：小野白木線


※破線は、舗装版切断を示す。

工事名	小野白木線ほか１線舗装工事（その１）		
図面名	舗装展開図（１工区）		
作成年月日			
縮尺	1/200	図面番号	8 / 9
会社名			
事業者名	亀山市　建設部　建設管理課		

舗装展開図

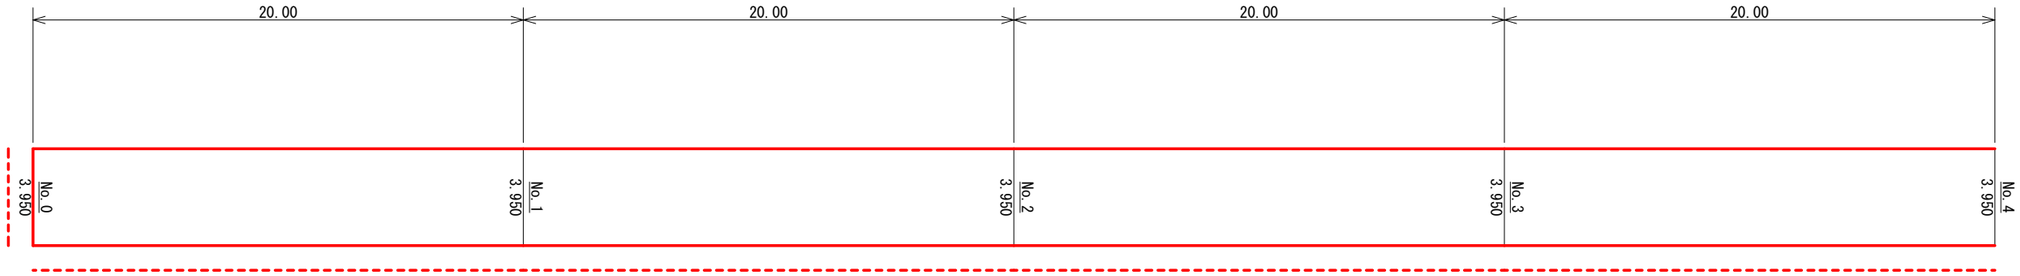

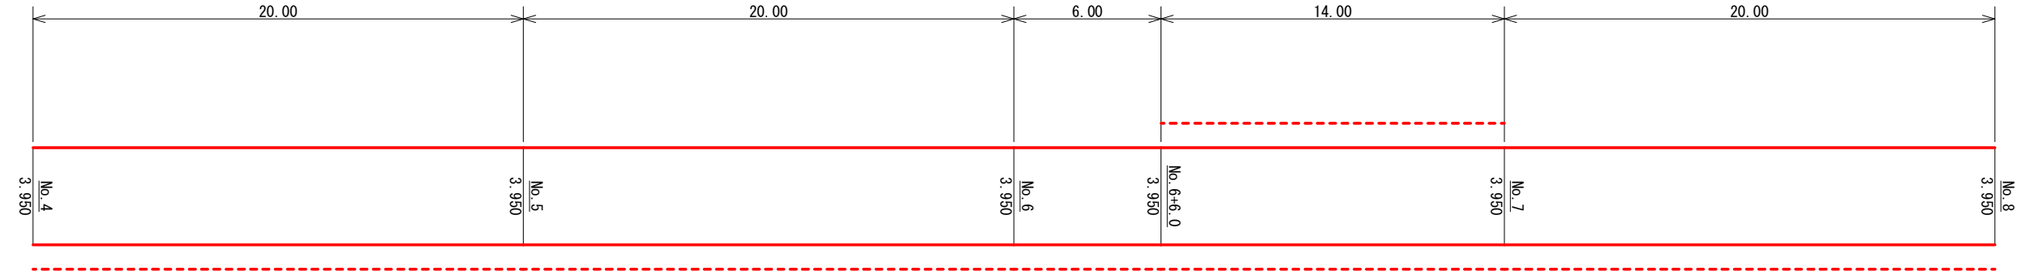

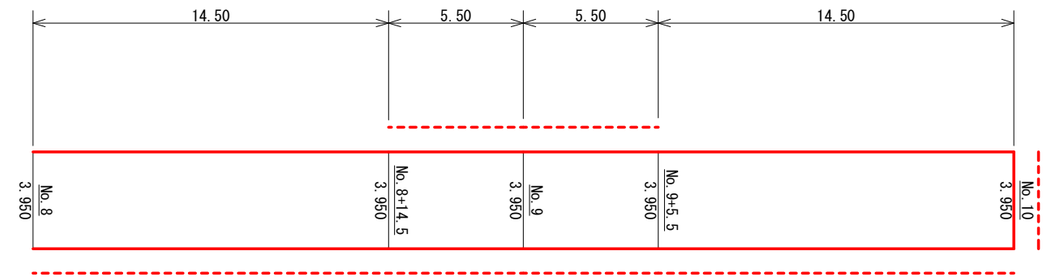

２工区：能褒野西線

※破線は、舗装版切断を示す。

工事名	小野白木線ほか１線舗装工事（その１）		
図面名	舗装展開図（２工区）		
作成年月日			
縮尺	1/250	図面番号	9 / 9
会社名			
事業者名	亀山市　建設部　建設管理課		