


平面図

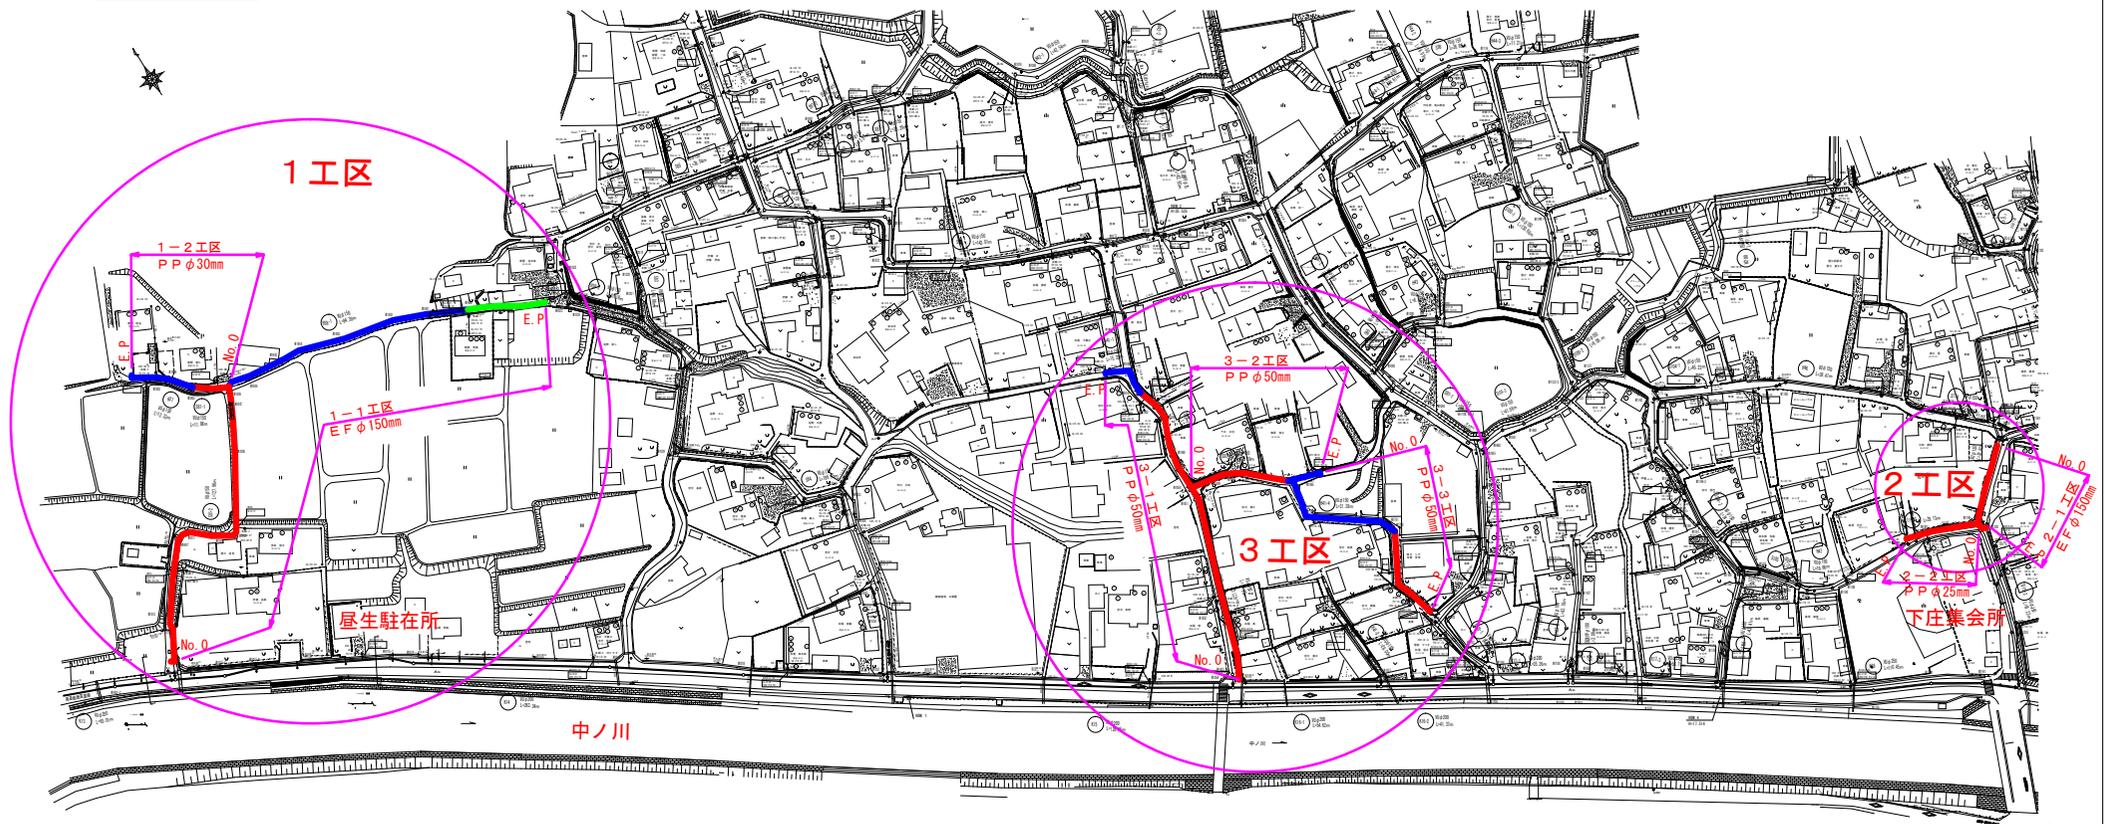


工区	路線名		測点	規格	延長	埋設深さ	
1-1区	市道下庄1号線	補助路線	No. 0~No. 3+2.5	EF φ150	L=122.5m	H=0.90m 仮設工(シノ管) 本設工	
		非補助路線	No. 3+2.5~No. 5+22.0		L= 99.5m		
		水道単独路線	No. 5+22.0~No. 6+6.0(E.P.)		L= 22.0m		L=244.0m
1-2区	市道下庄1号線	補助路線	No. 0~+12.0	PP φ30	L= 12.0m	H=0.65m 仮設工・本設工	
		非補助路線	+12.0~+37.0(E.P.)	L= 25.0m	L= 37.0m		
2-1区	市道下庄2号線	補助路線	No. 0~+30.5(E.P.)	EF φ150	L= 30.5m	H=0.90m 本設工	
2-2区	市道下庄2号線	補助路線	No. 0~+27.0(E.P.)	PP φ25	L= 27.0m	L= 57.5m	H=0.65m 仮設工・本設工
3-1区	市道下庄13号線	補助路線	No. 0~No. 2+32.0	PP φ50	L=112.0m	H=0.90m 仮設工・本設工	
		非補助路線	No. 2+32.0~No. 3+13.0(E.P.)		L= 21.0m		L=133.0m
3-2区	市道下庄14号線	補助路線	No. 0~+38.0	PP φ50	L= 38.0m	H=0.90m 仮設工・本設工	
		非補助路線	+38.0~No. 1+10.0(E.P.)		L= 12.0m		L= 50.0m
3-3区	市道下庄15号線	補助路線	No. 1+6.0~No. 2+3.0(E.P.)	PP φ50	L= 37.0m	H=0.90m 仮設工・本設工	
		非補助路線	No. 0~No. 1+6.0		L= 46.0m		L= 83.0m
合計					L=604.5m		

- 補助路線
- 非補助路線
- 水道単独路線


工事名	下庄町本郷地内(市道下庄1号線ほか) 農業集落排水事業に伴う配水管移設工事		
工事場所	亀山市下庄町本郷地内		
図面の種類	平面図		
縮尺	FREE	図面番号	2
事務所名	亀山市建設部上下水道局上水道室		

下庄町本郷 EFφ150mm・PPφ50mm・PPφ25mm (本設・仮設)
2工区・3工区


2-1工区 (本設工) 補助路線
EFφ150mm H=900mm

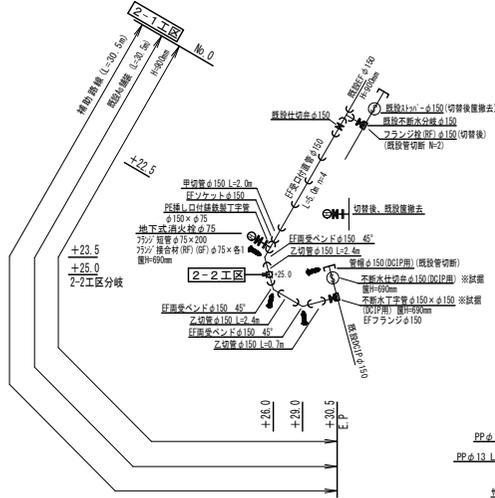

2-2工区 (本設工) 補助路線
PPφ25mm H=650mm

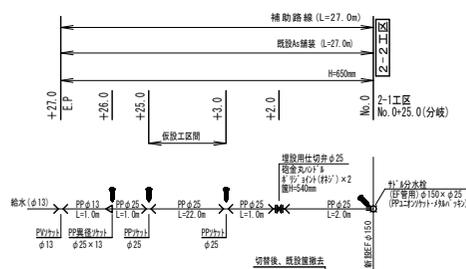


2-2工区 (仮設工) PPφ25mm 露出配管

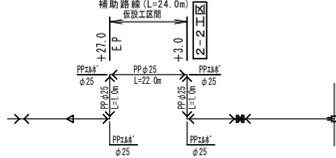


仕切弁標準図

H=540mm

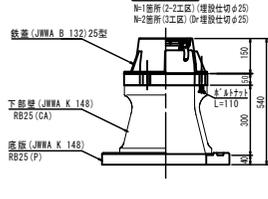


H=690mm

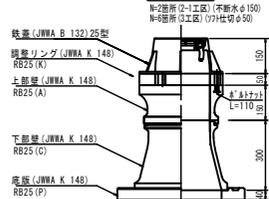


消火栓標準図

H=640mm

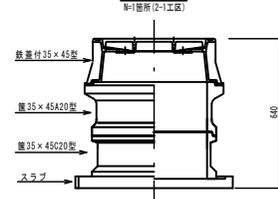


3工区 (本設工) 補助路線・非補助路線
PPφ50mm H=900mm

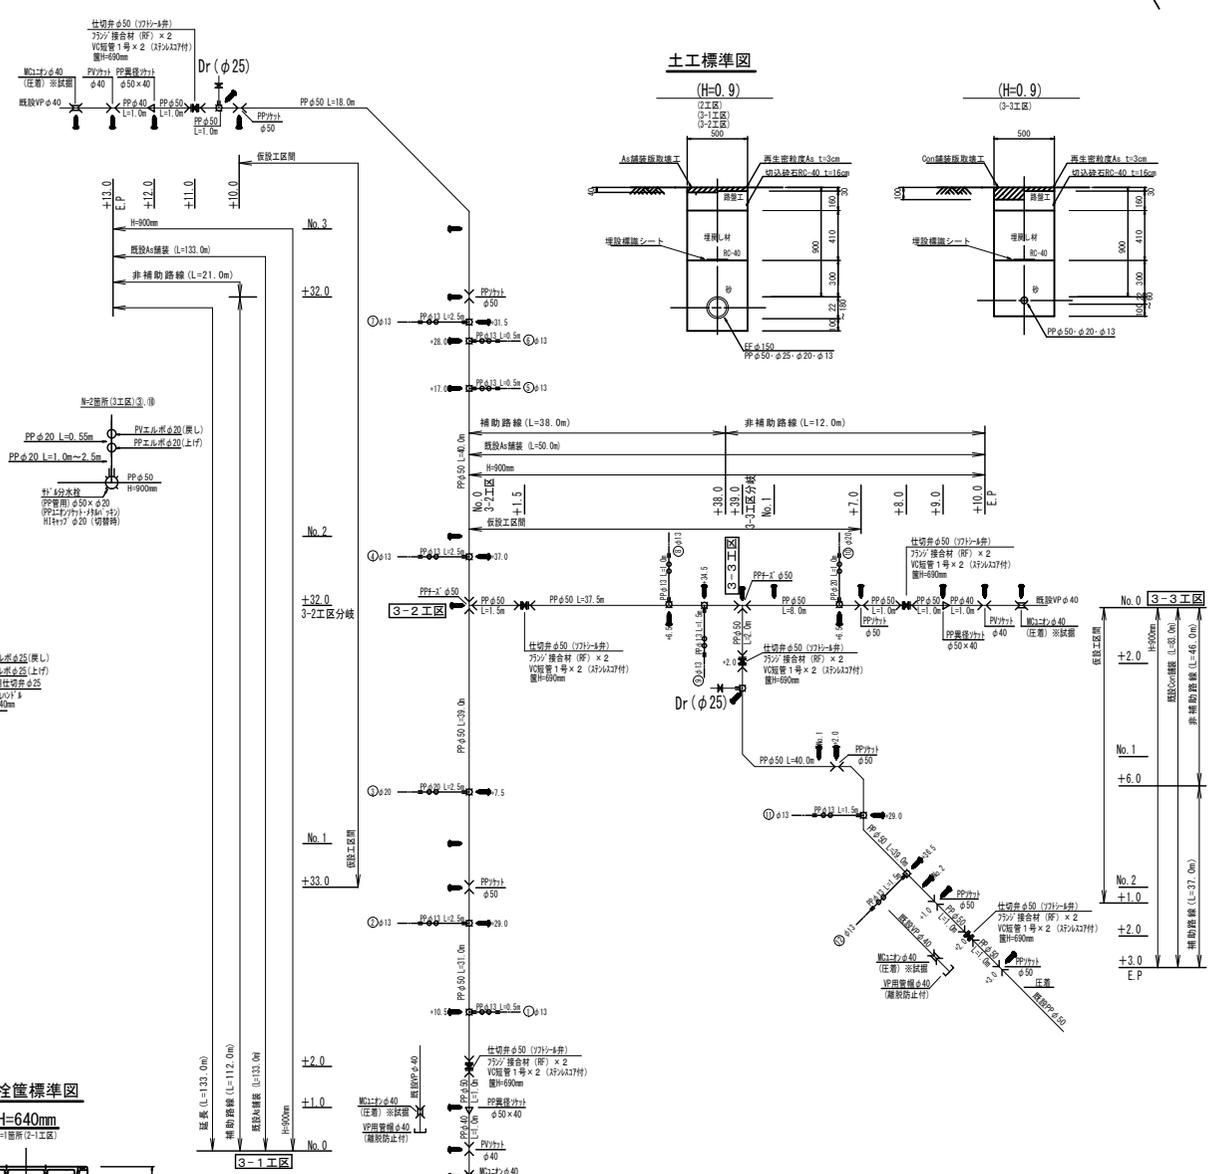


土工標準図

(H=0.9)

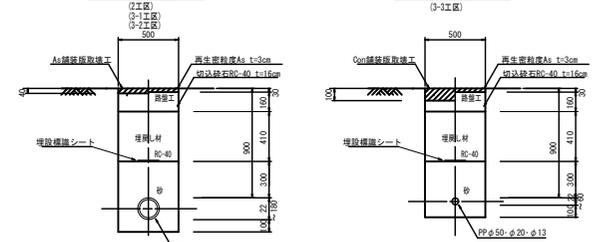

(H=0.9)

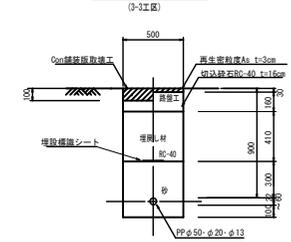

2工区・3工区	
工事名	下庄町本郷地区(市道)下水道管線工事
工事場所	亀山市下庄町本郷地区
図面の種類	配管詳細図 2工区(本設・仮設工)・3工区(本設工)
縮尺	FREE
事務所名	亀山市建設部上下水道局水道室
図面番号	4

