


※特記なき限り、配管は2重ピット内配管

※施工範囲として、露出の立下り配管を含み、隠ぺいの立ち上り配管は含まない。

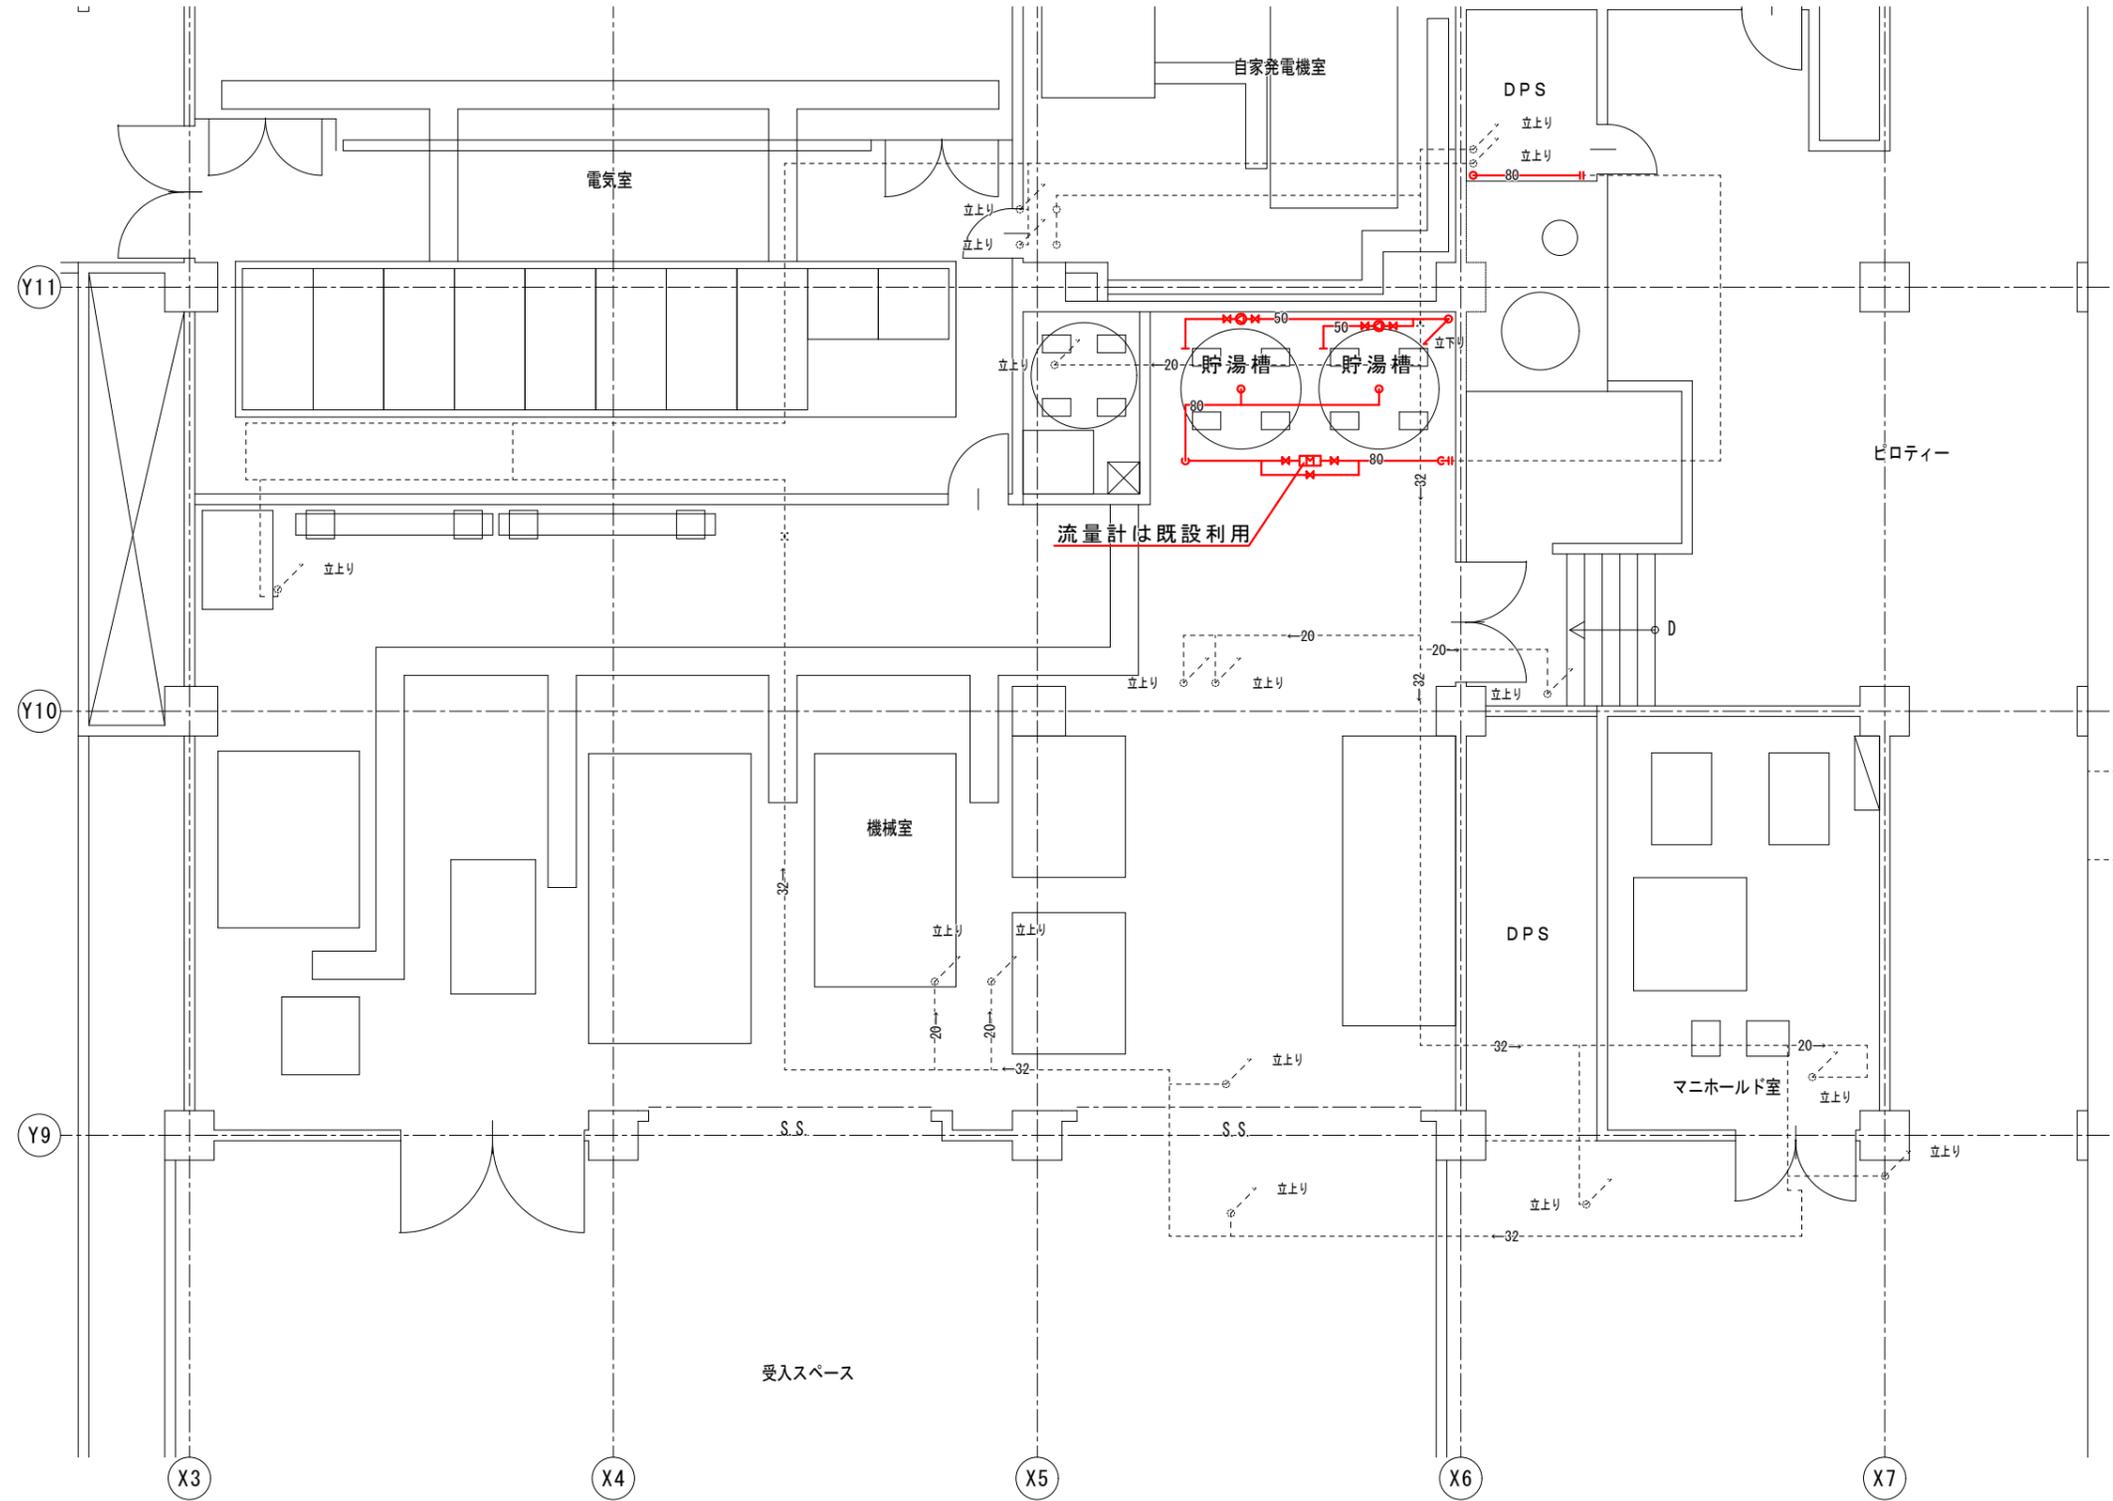

SCALE : 1/100

| 備考 | 年月日 | 工事名称 | 図面名称 |
|----|-----|--------------|-----------------------|
| | | 医療センター給湯配管工事 | 1階平面詳細図 (シャフト内、貯湯槽周り) |