
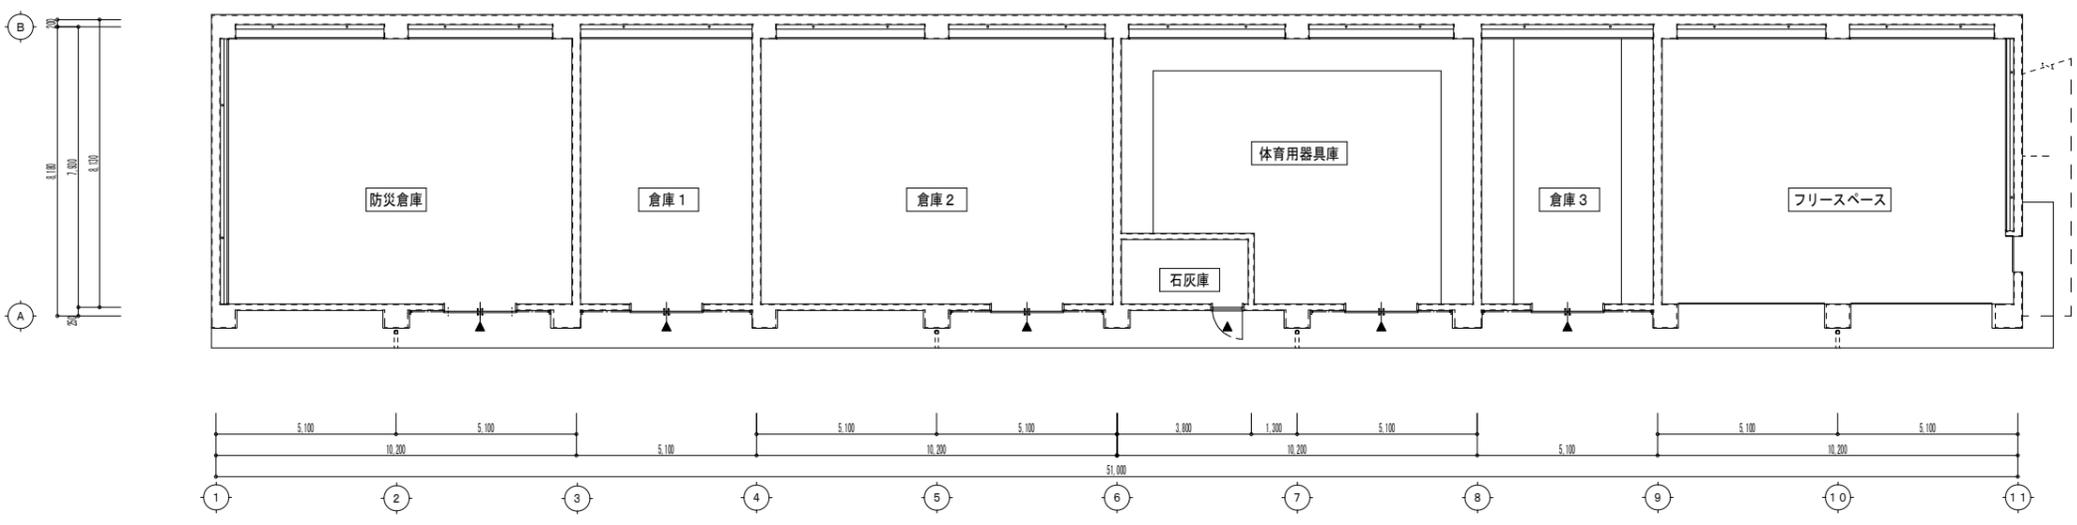


井田川小学校（増築棟）1、2階平面図 新設ACx4室

記号	液	ガス	ドレン	渡り配線
Ⓐ	9.5φ	15.9φ	VP25	EM-CE2SQ-3C
Ⓑ	9.5φ	25.4φ	VP40	EM-CE2SQ-3C
Ⓒ	12.7φ	25.4φ	VP40	EM-CE2SQ-3C

内外渡り配線は冷媒管抱き合わせ配線とする。
特記無きドレンは上表による
屋内露出配管、及び屋内露出立ち下げ配管はカーテン、家具等に邪魔にならない様に施工を行う事

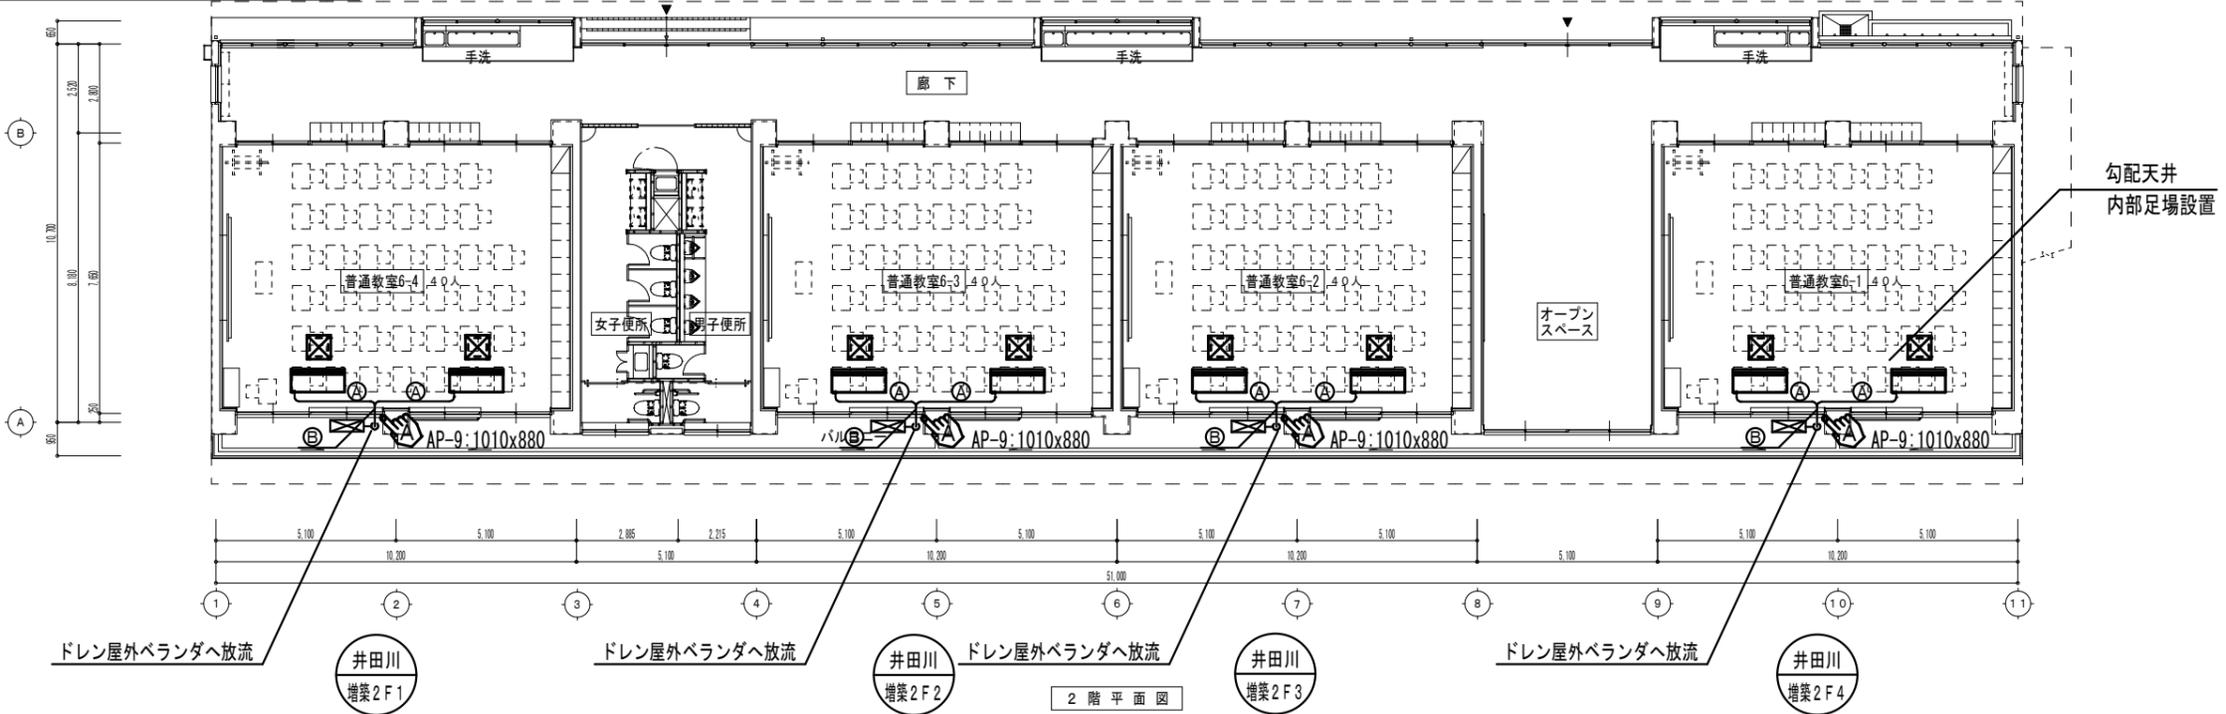

- 既設透明ガラスt=3.0撤去、アルミパネルt=3.0新設
- 新設天井点検口（450×450）を取付とする
- 既設天井点検口箇所を示す

（各学校共通事項）* 室外機には防護ネット取付